


جامعة دمشق
كلية الهندسة المعمارية

سكن جمعيّة
äntillä golöllä colà بـ الـ

تقديم الطالبة

ناريمان هلال

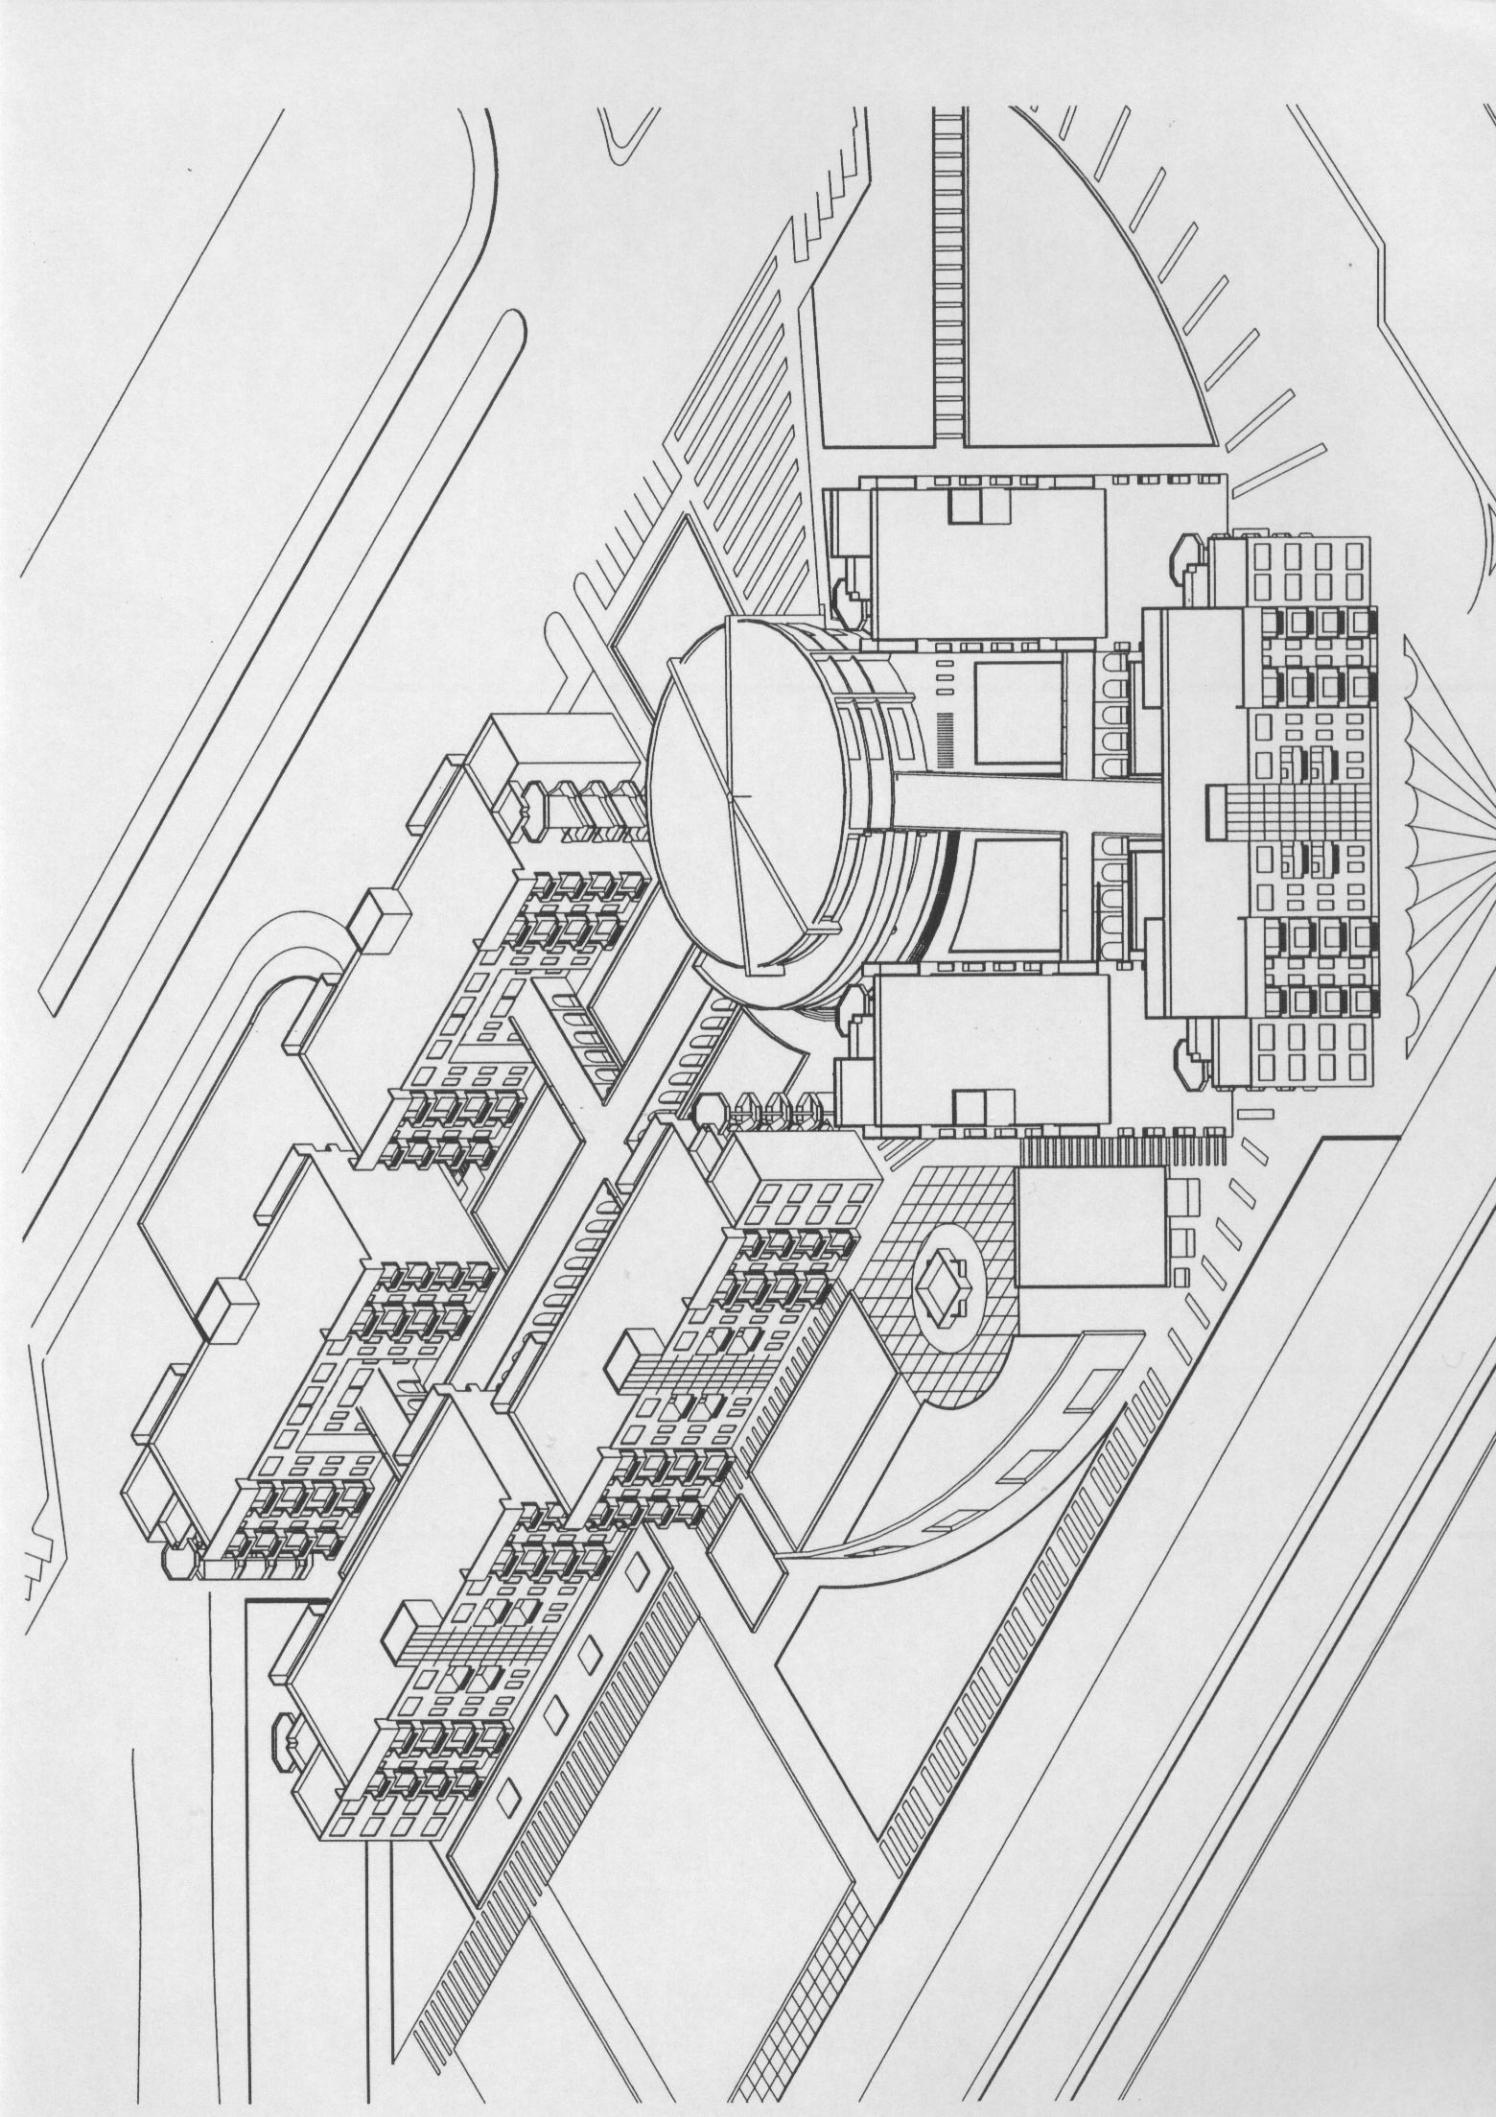

سكن جامعي لطلاب جامعة القلمون

سكن الطلاب يعتبر من المنشآت التي يمكن تصنيفها نوعاً خاصاً من السكن وتشابه إلى حد ما مع المنشآت الفندقية فهي مكان مجهز للإقامة في فترات الدراسة ويمكن استثمار بعض أجزاء المشروع حتى بعد هذه الفترات.

لذلك يجب أن يوفر للساكن بها الخدمات المعيشية الأساسية (الطعام والشراب وغسيل الملابس) ويقدم للساكن بها خدمات إضافية مثل الخدمات الترفيهية والتثقيفية والرياضية والإسكان هو أحد الخدمات التي تقدمها مساكن الطلاب بحيث يناسب دخل الشباب مع توفير حالة معيشية آمنة.

وقد تم اختيار رقعة أرض المناسبة للمشروع والتي تتوافق مع متطلبات المشروع الوظيفية على أرض واقعة في دير عطية (مشروع جامعة القلمون الخاصة نظراً لوجود كليات خاصة في المنطقة) ويراد تصميم السكن الخاص لعدد من الطلاب (٥٠٠ طالب).

❖ البرنامج المعماري العام :

١. المداخل وعناصر الحركة .

٢. أجنبة النوم والإقامة ، وتضم غرف (نوم-معيشة-دورات مياه-إشراف) .

٣. الصالات العامة وتضم (طعام-ترفيهية-رياضية-ثقافية) .

٤. الإدارة والإشراف .

٥. الساحات والحدائق والفراغات الخارجية المفتوحة .

❖ ويقسم المشروع إلى ثلاثة أقسام رئيسية :

١. قسم ينفرد بكتلة الإناث .

٢. قسم ينفرد بكتلة الذكور ، ويتم توزيع الأسرة للجنسين بنسبة ٥٥٪ لكل منها .

٣. القسم المشترك وما يحويه من خدمات مشتركة .

✓ يتالف قسما الذكور والإإناث من غرف نوم بسرير وغرف نوم بسريرين وأجنحة تتالف من (غرفة نوم ومعيشة وحمام وركن تحضير) وكل غرفة أو غرفتين لها حمام خاص وركن تحضير .

✓ يضاف لكل مجموعة من مجموعات غرف النوم صالة مطالعة خاصة بها .

أما القسم المشترك يحتوي على الخدمات المشتركة التالية :

١. بهو الدخول الذي يؤدي إلى قسمي الذكور والإإناث .

٢. مطعم خدمة ذاتية ، حيث مساحة صالة الطعام بمعدل

٠,٥ متر مربع للفرد تابع له مطبخ في القبو

بحدود ٣٠ % من مساحة صالة الطعام .

٣. صالة أنشطة رياضية ٢٠٠ م ٢م .

٤. صالة إنترنت + قاعة تدريس ١٢٠ م ٢م .

٥. قسم الإدارة والإشراف : عبارة عن فراغ واحد مقسم بقواطع خفيفة للأقسام التالية:
فراغان إدارية – أرشيف – ديوان – شؤون الطالب – محاسبة وقسم
الحاسب .

❖ القسم التقني يتالف من :

١. غرفة مراجل ١٨٠ م ٢م .

٢. خزانات المازوت والمضخة ٨٠ م ٢م .

٣. خزانات الماء والمضخة ٨٠ م ٢م .


٤. غرفة توليد الكهرباء ٤٠ م ٢م .


٥. غرفة تكييف وسحب الهواء ٤٠ م ٢م .


٦. قسم الغسيل والمطبخ .





و عند دراسة التحليل الكتلي للمشروع فإننا سنحصل على ثلاثة كتل (وحدات) لقسم الإناث وأربع كتل لقسم الذكور وكتلة الخدمات المشتركة بحيث يتكون قسم الذكور والإإناث من أربع طوابق ، والخدمات المشتركة تتكون من ثلاثة طوابق .




وبما أن المنطقة شبه صحراوية استخدمت أسلوب الفناءات والفتح على الفراغ الداخلي حماية من برد الشتاء وحر الصيف .


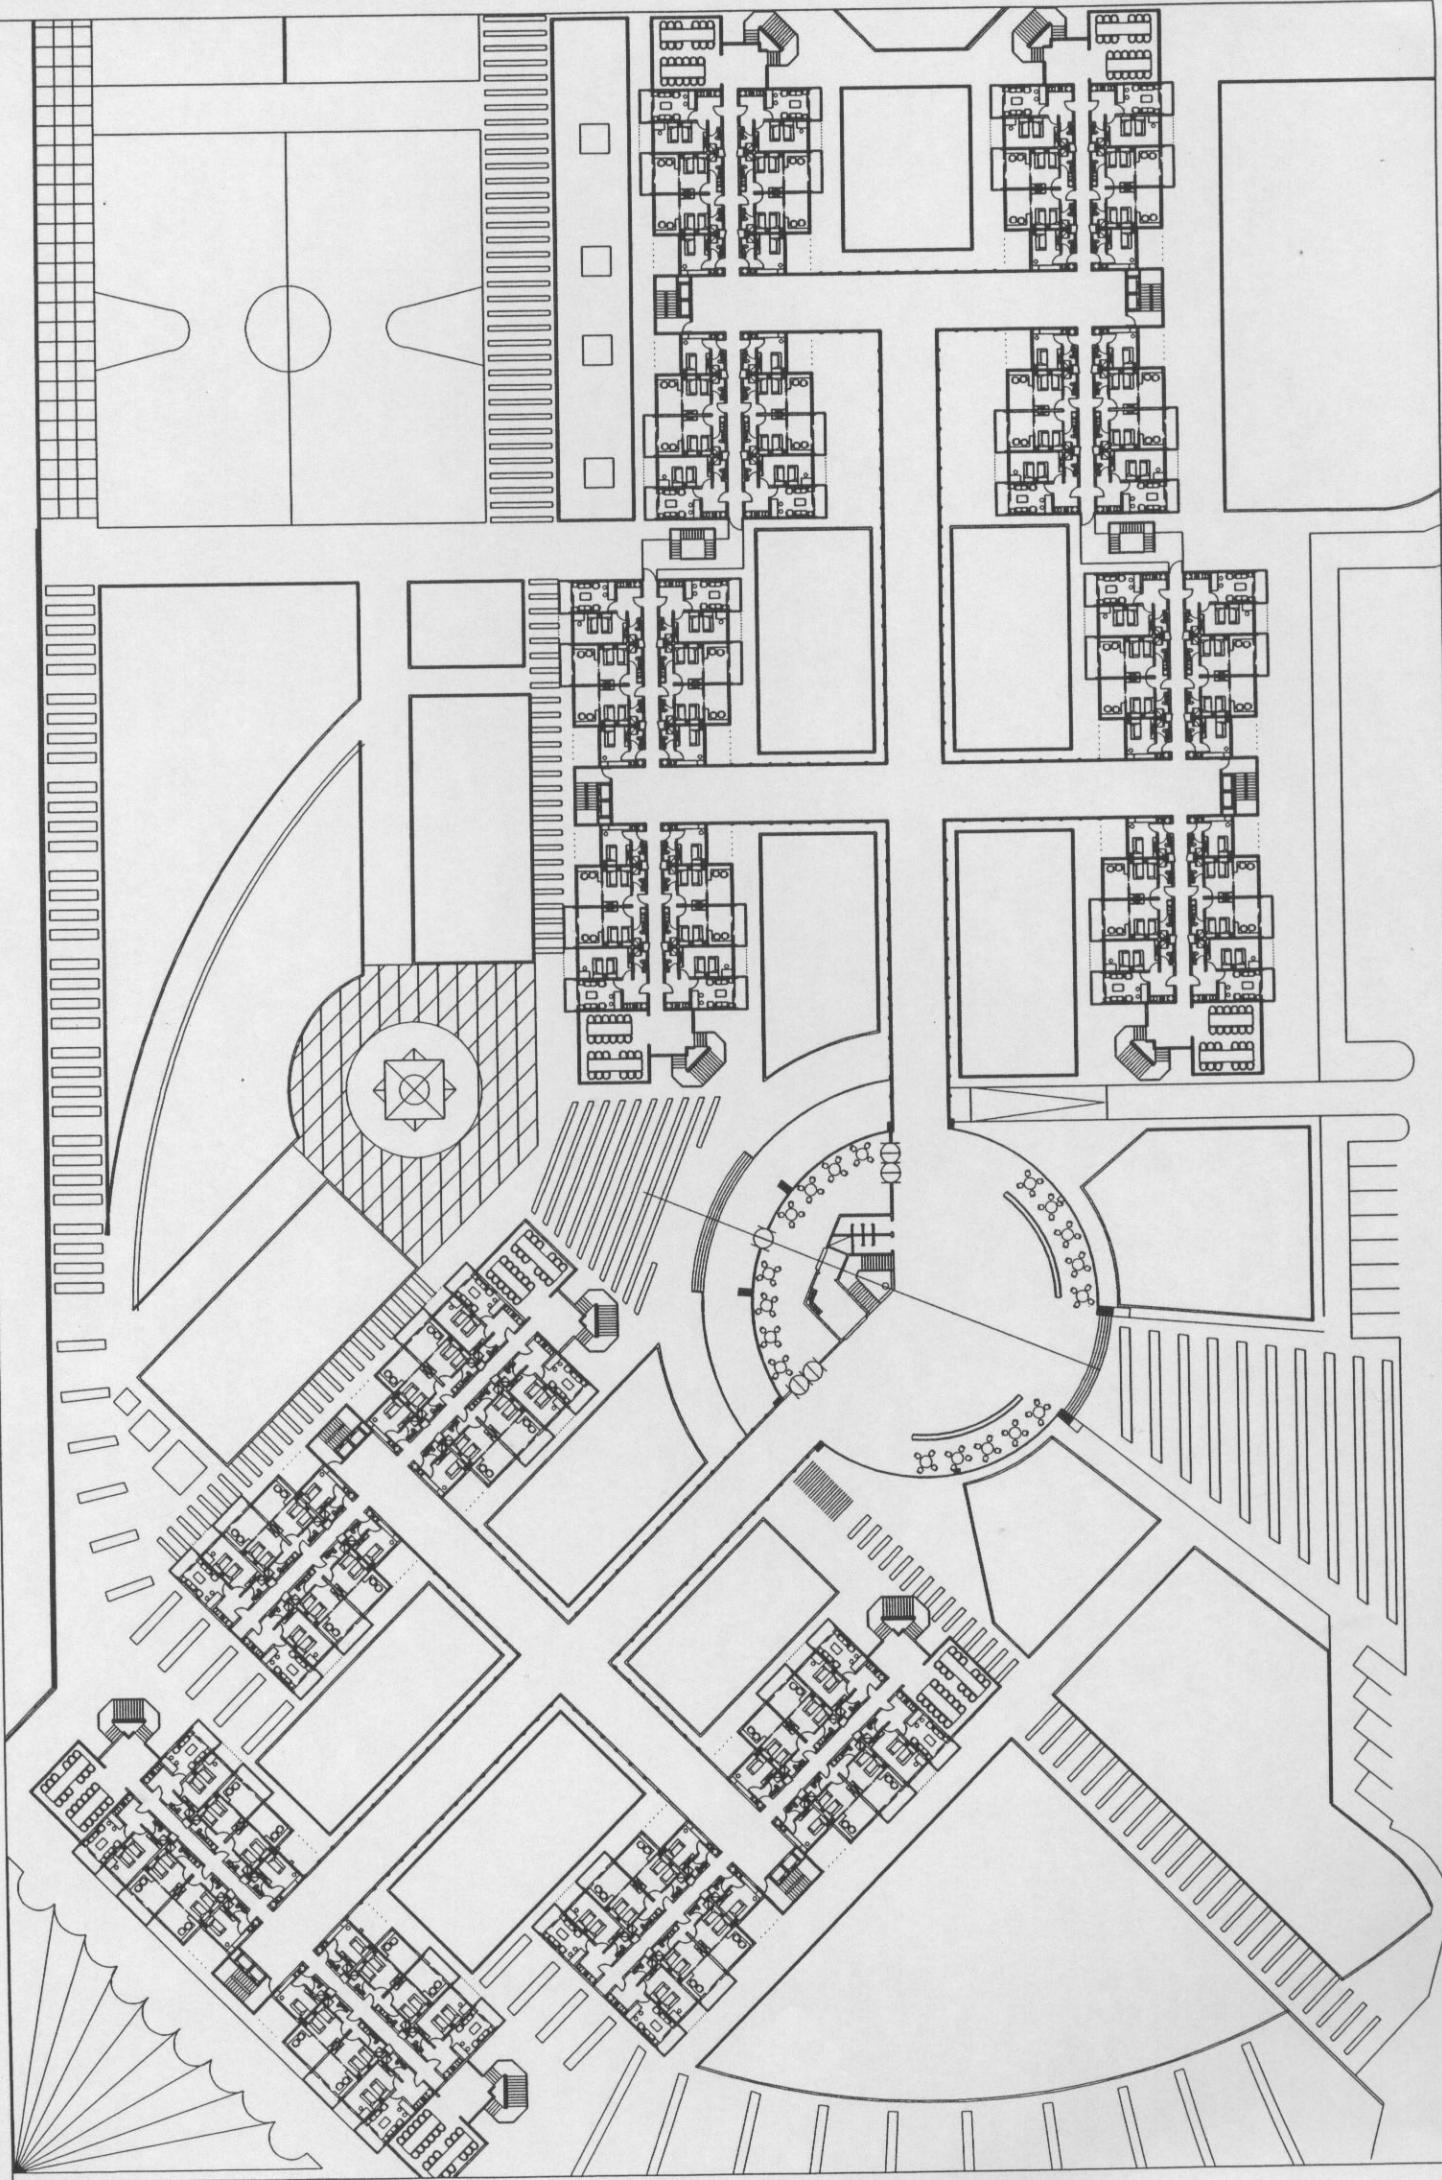


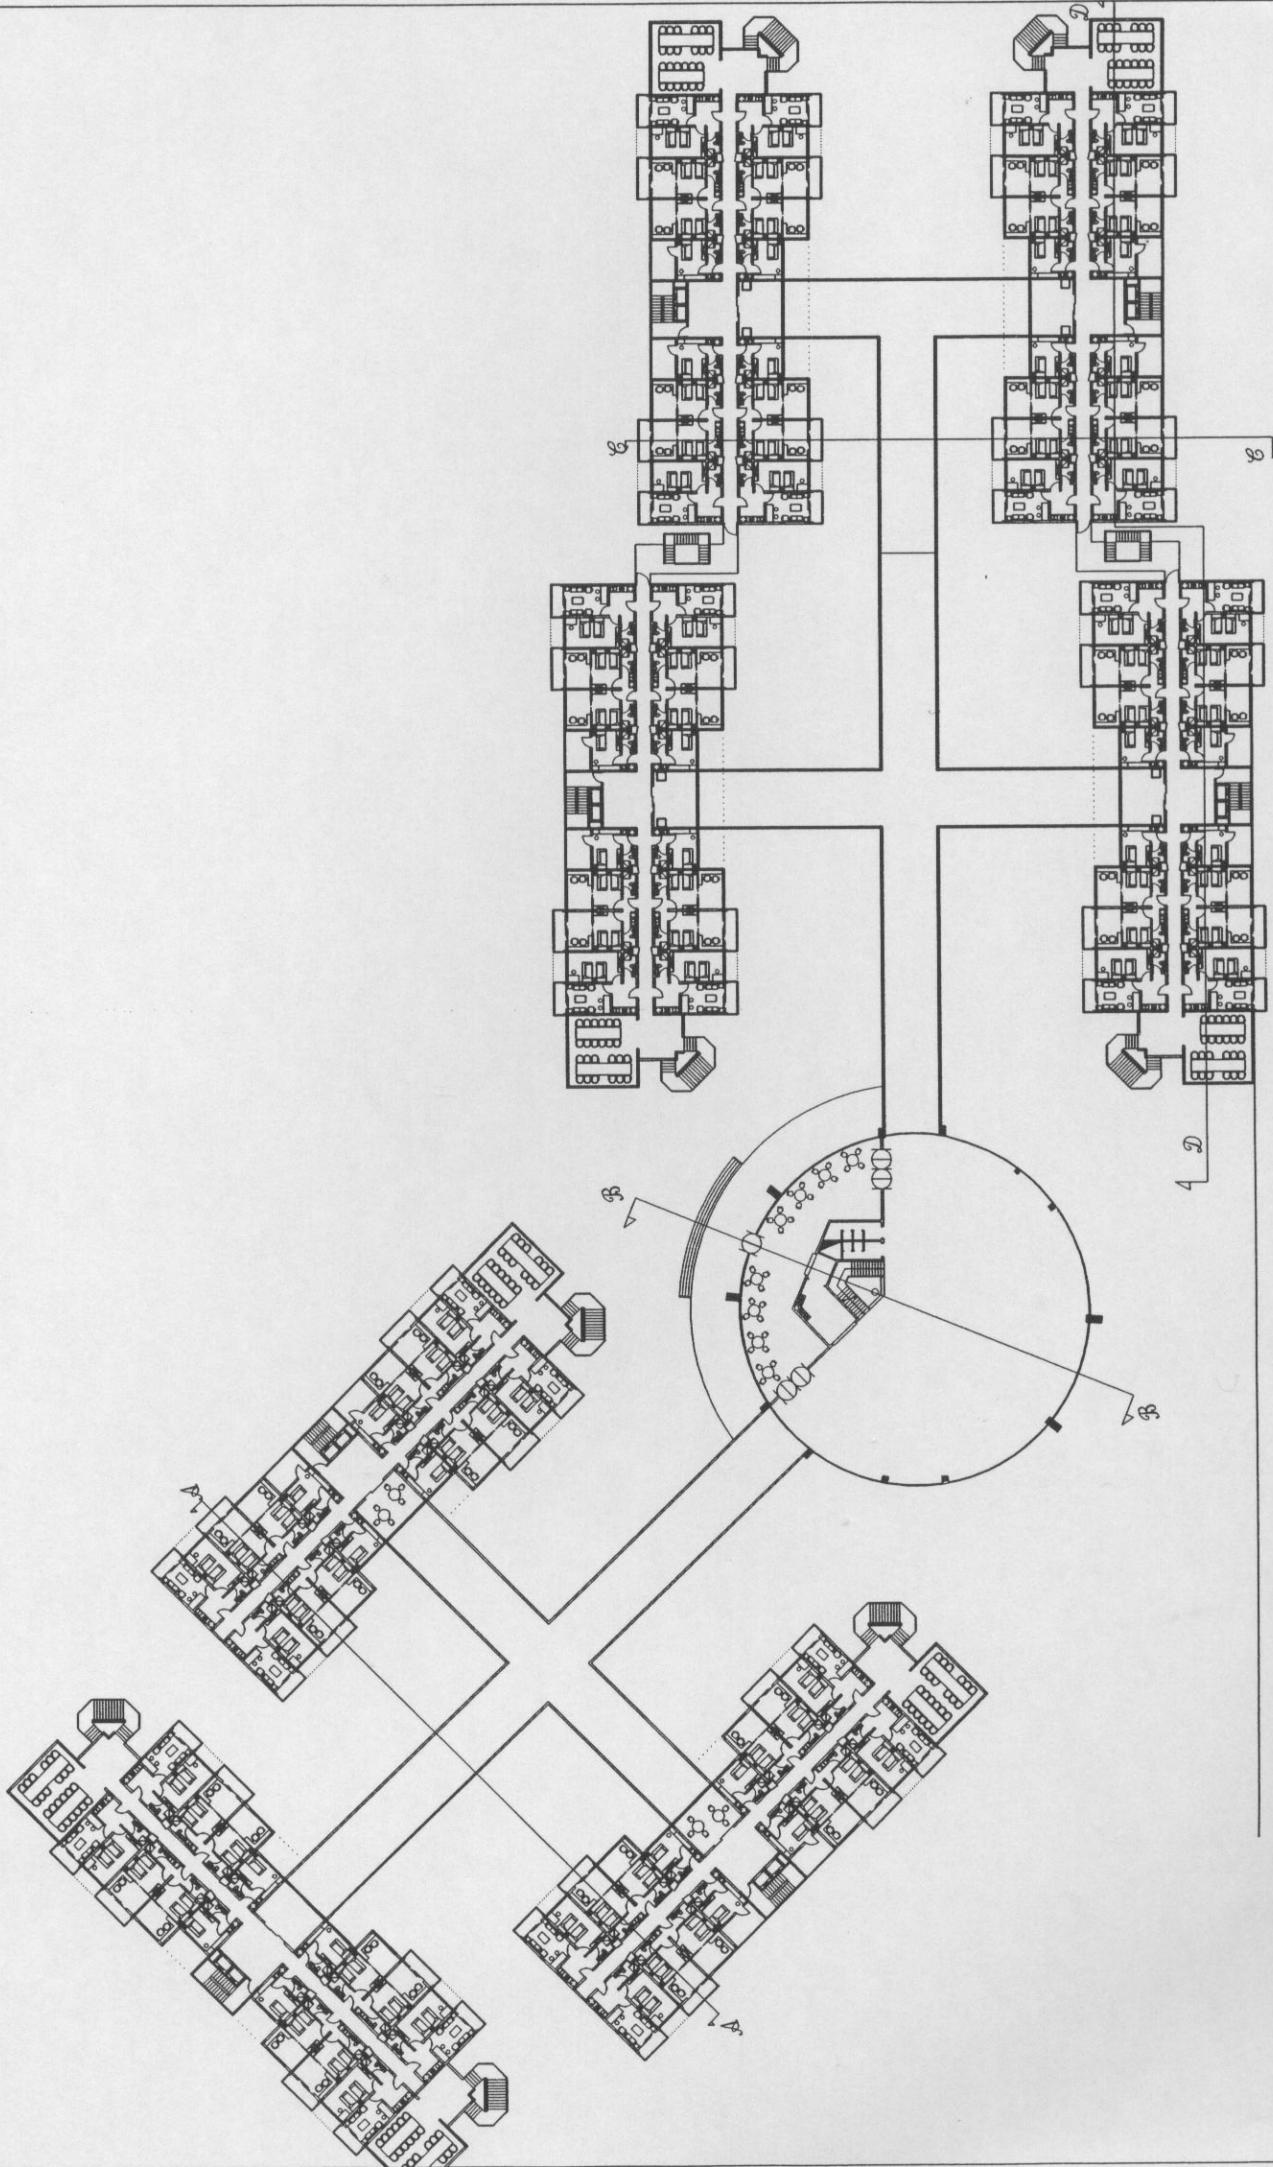

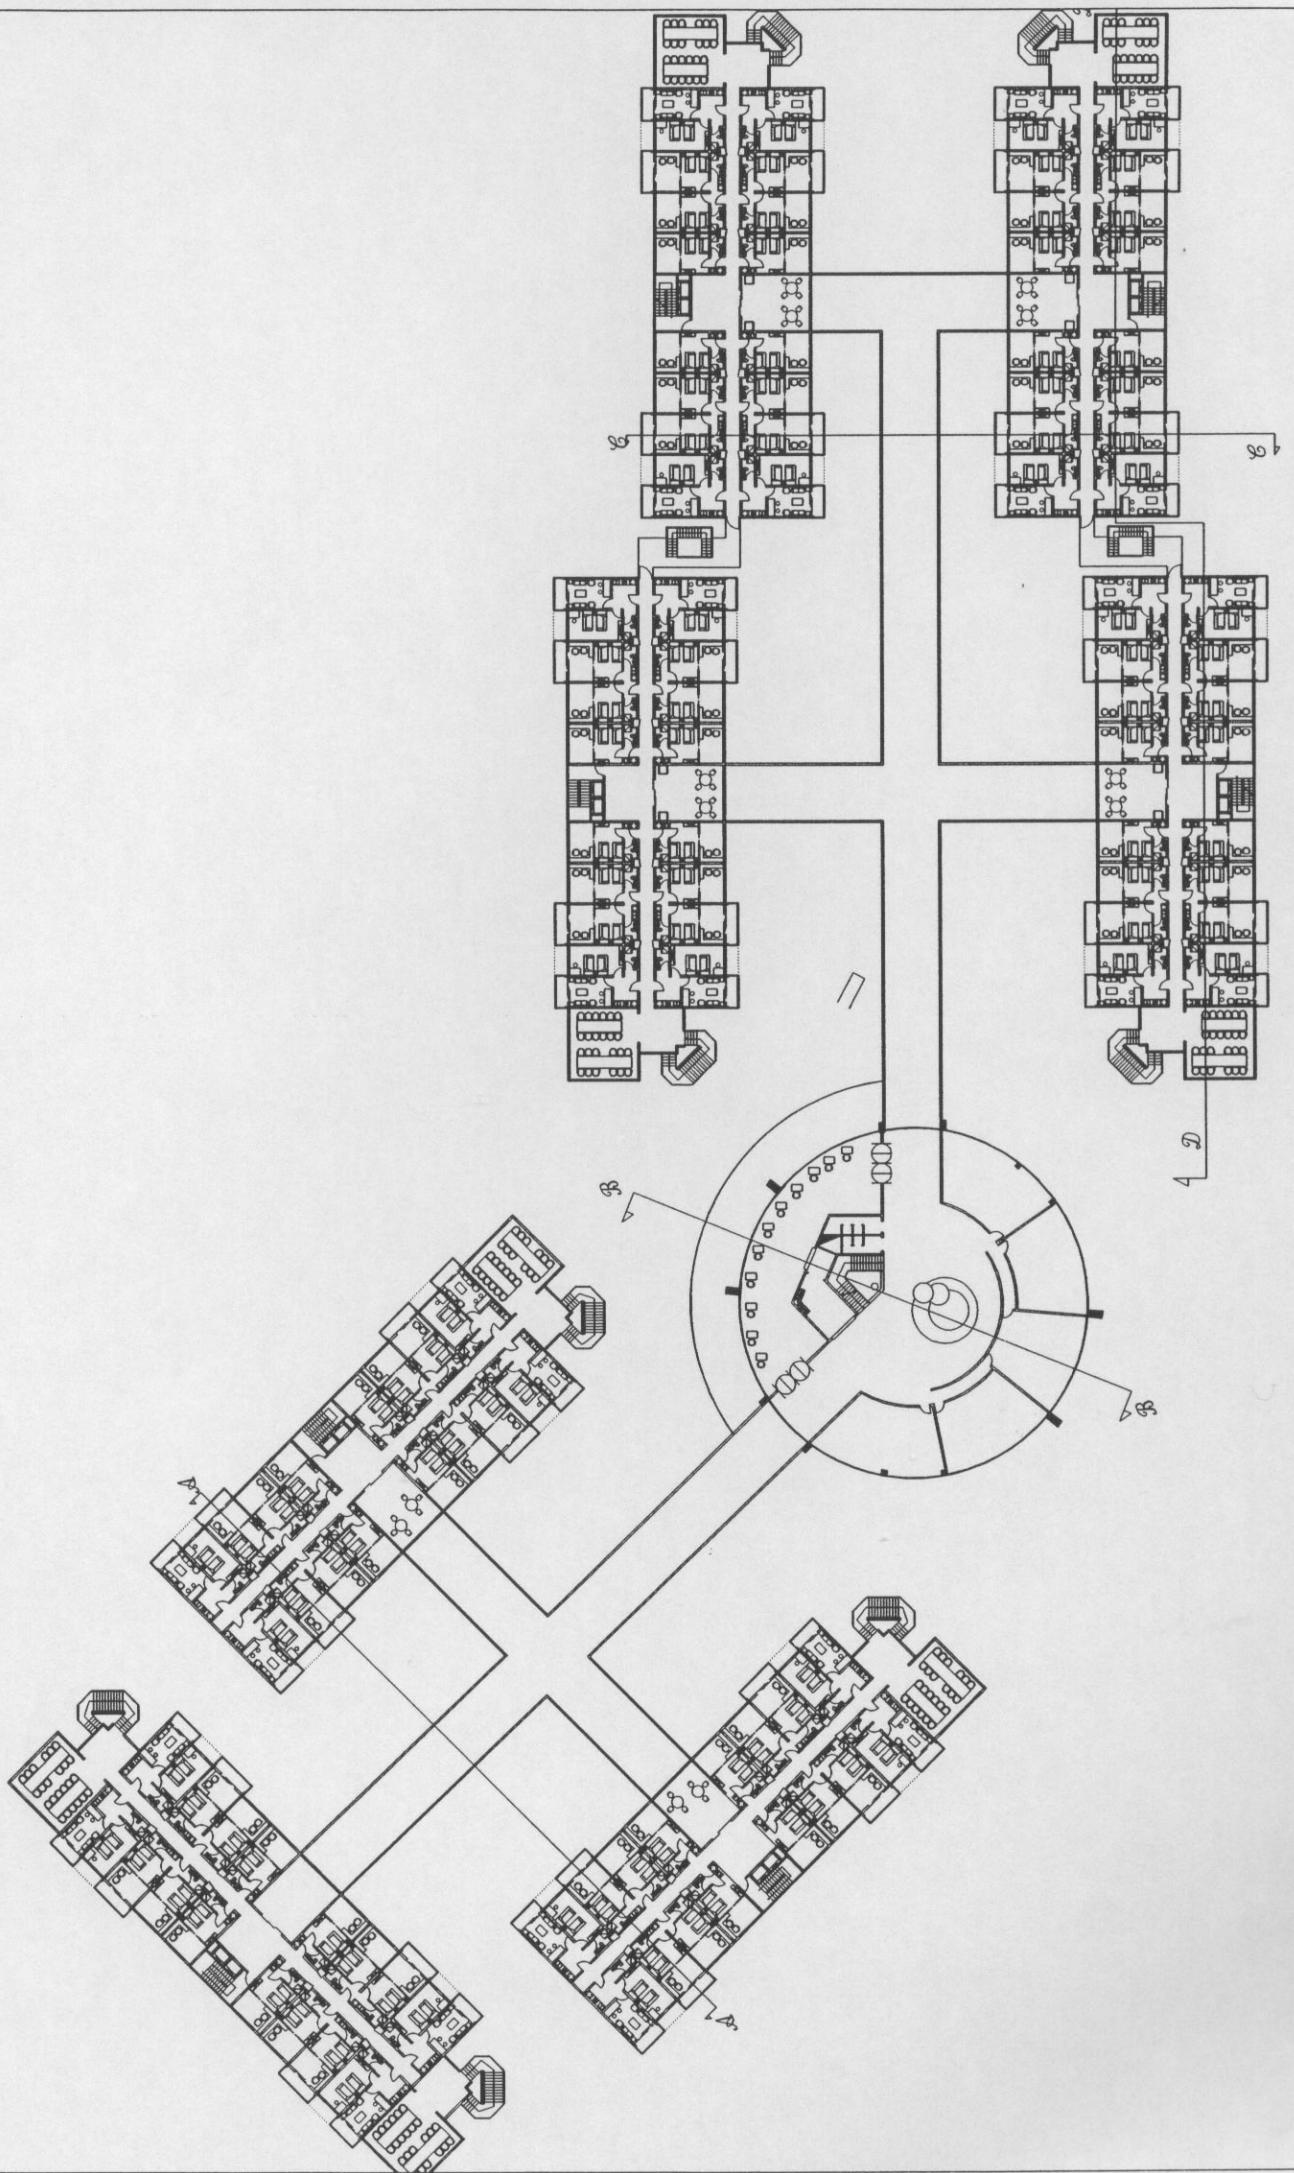

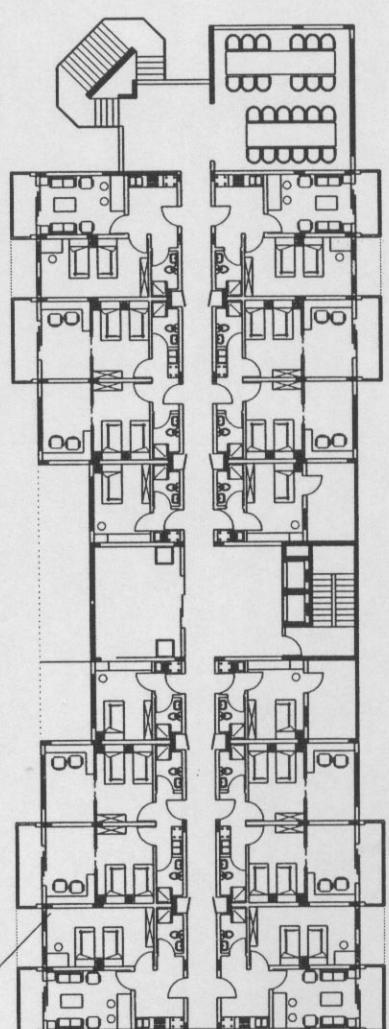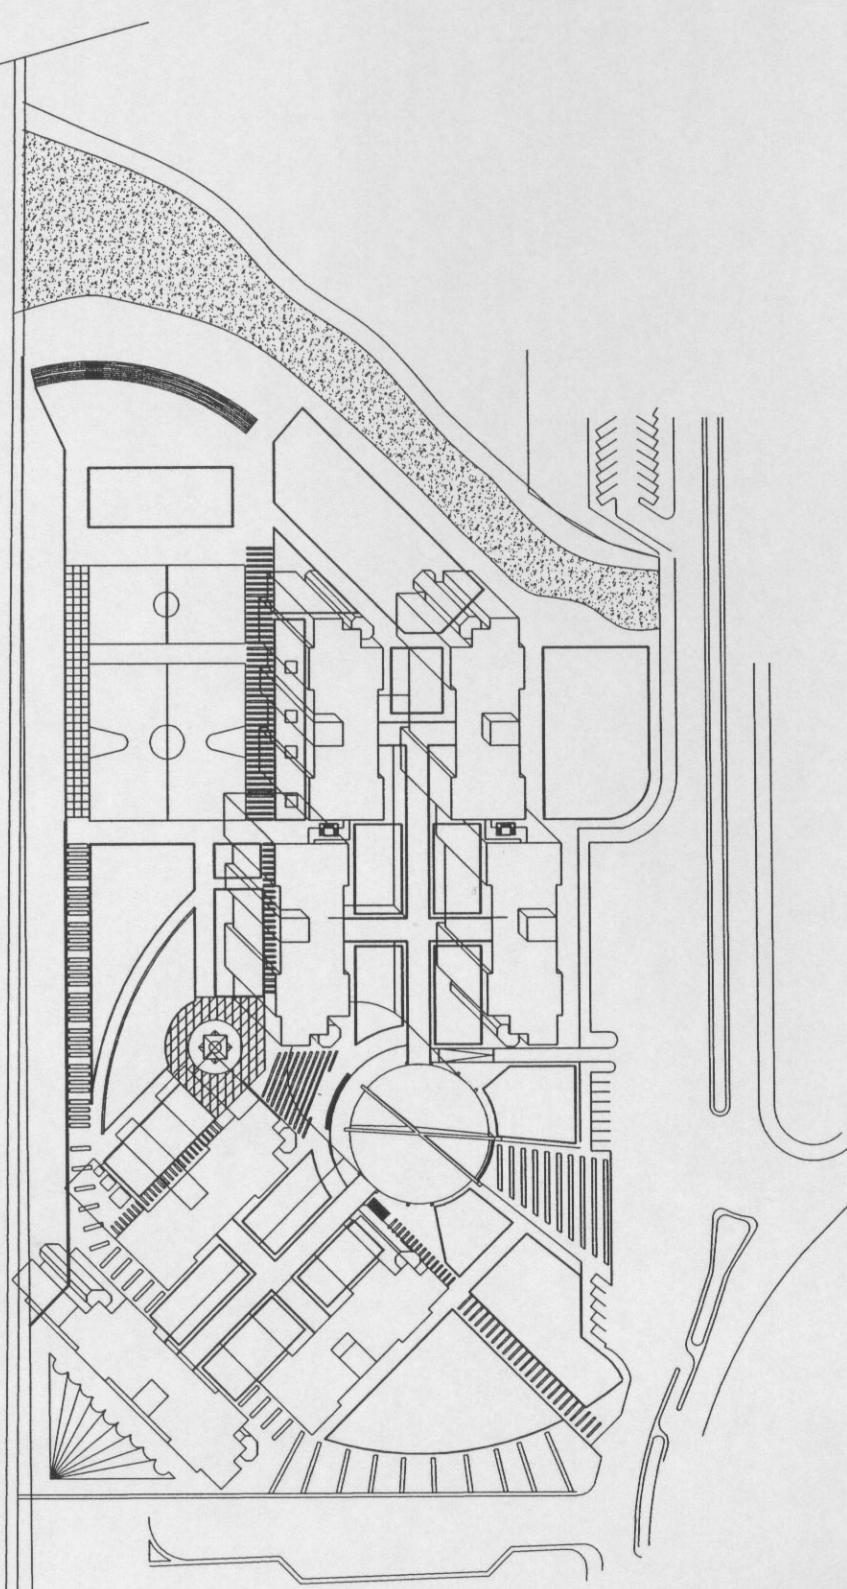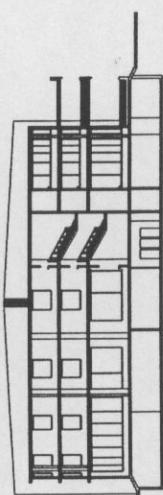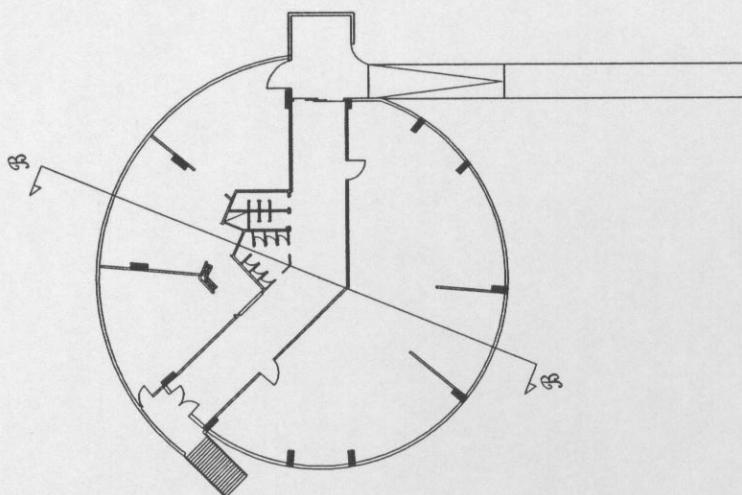

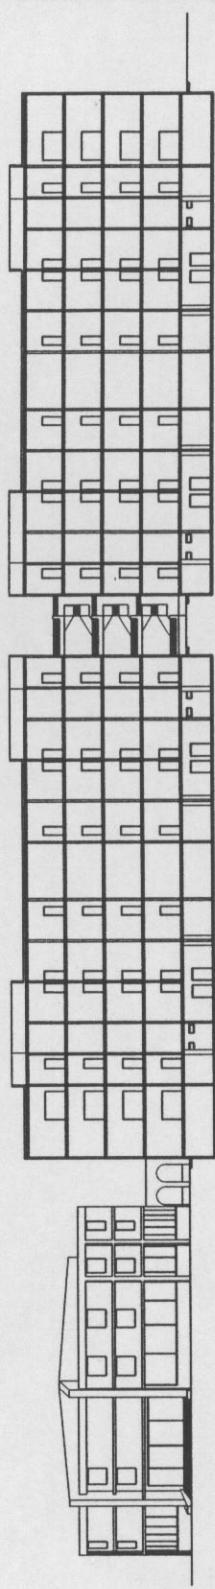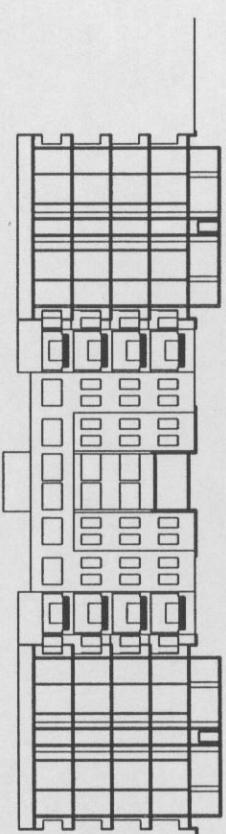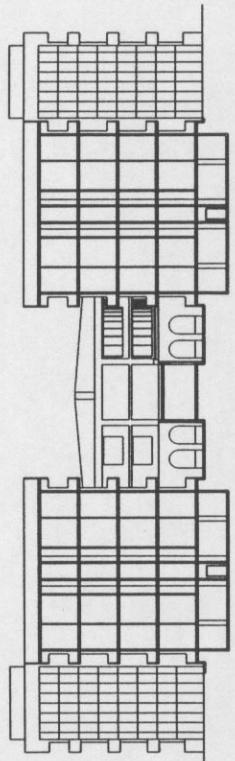

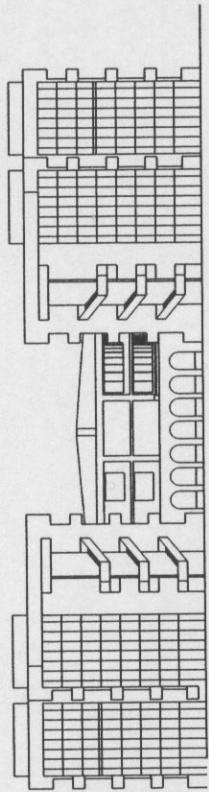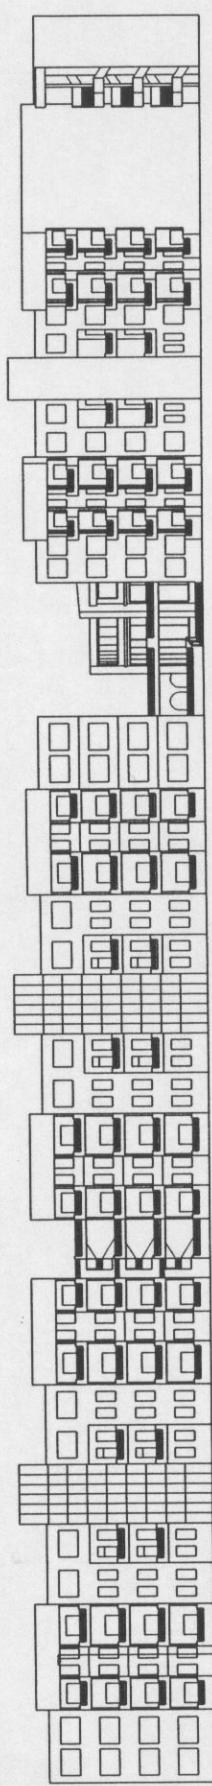

2' 1"

