


قائمة المحتويات
التي تتضمنها المخططة
التي تتضمنها المخططة
التي تتضمنها المخططة
التي تتضمنها المخططة
التي تتضمنها المخططة



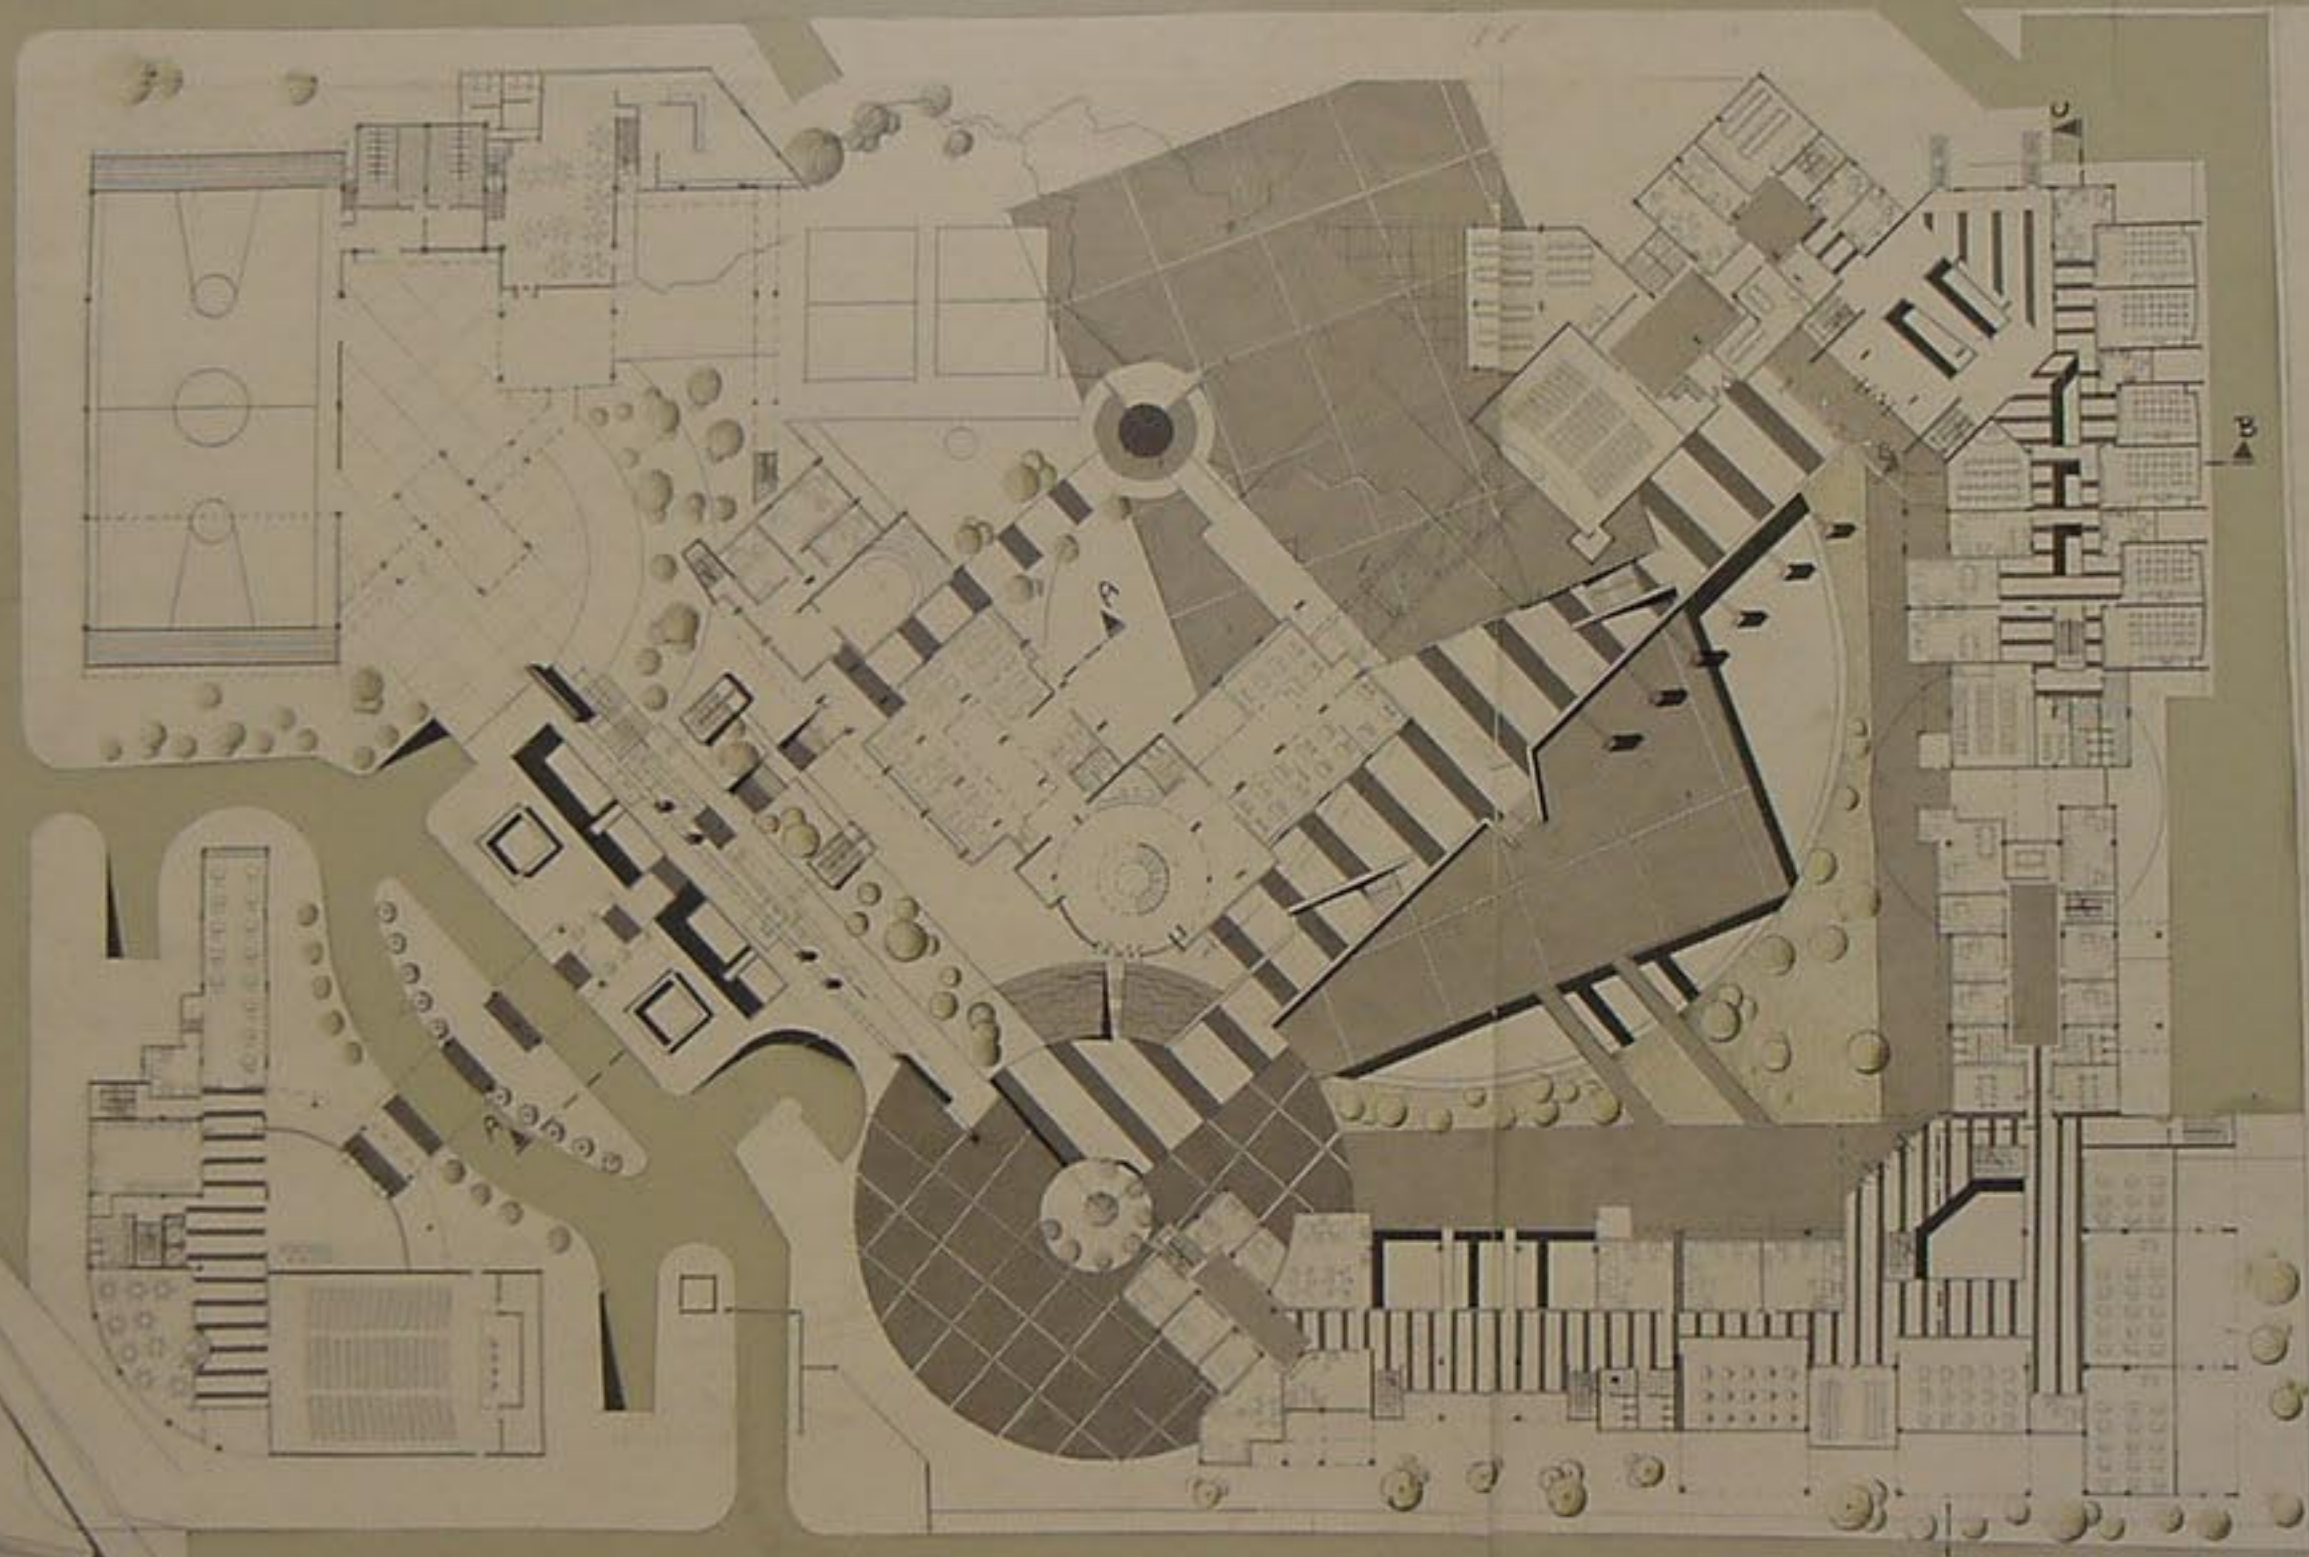



B A

المسقط العام


1:200

المسقط العام

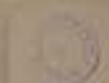

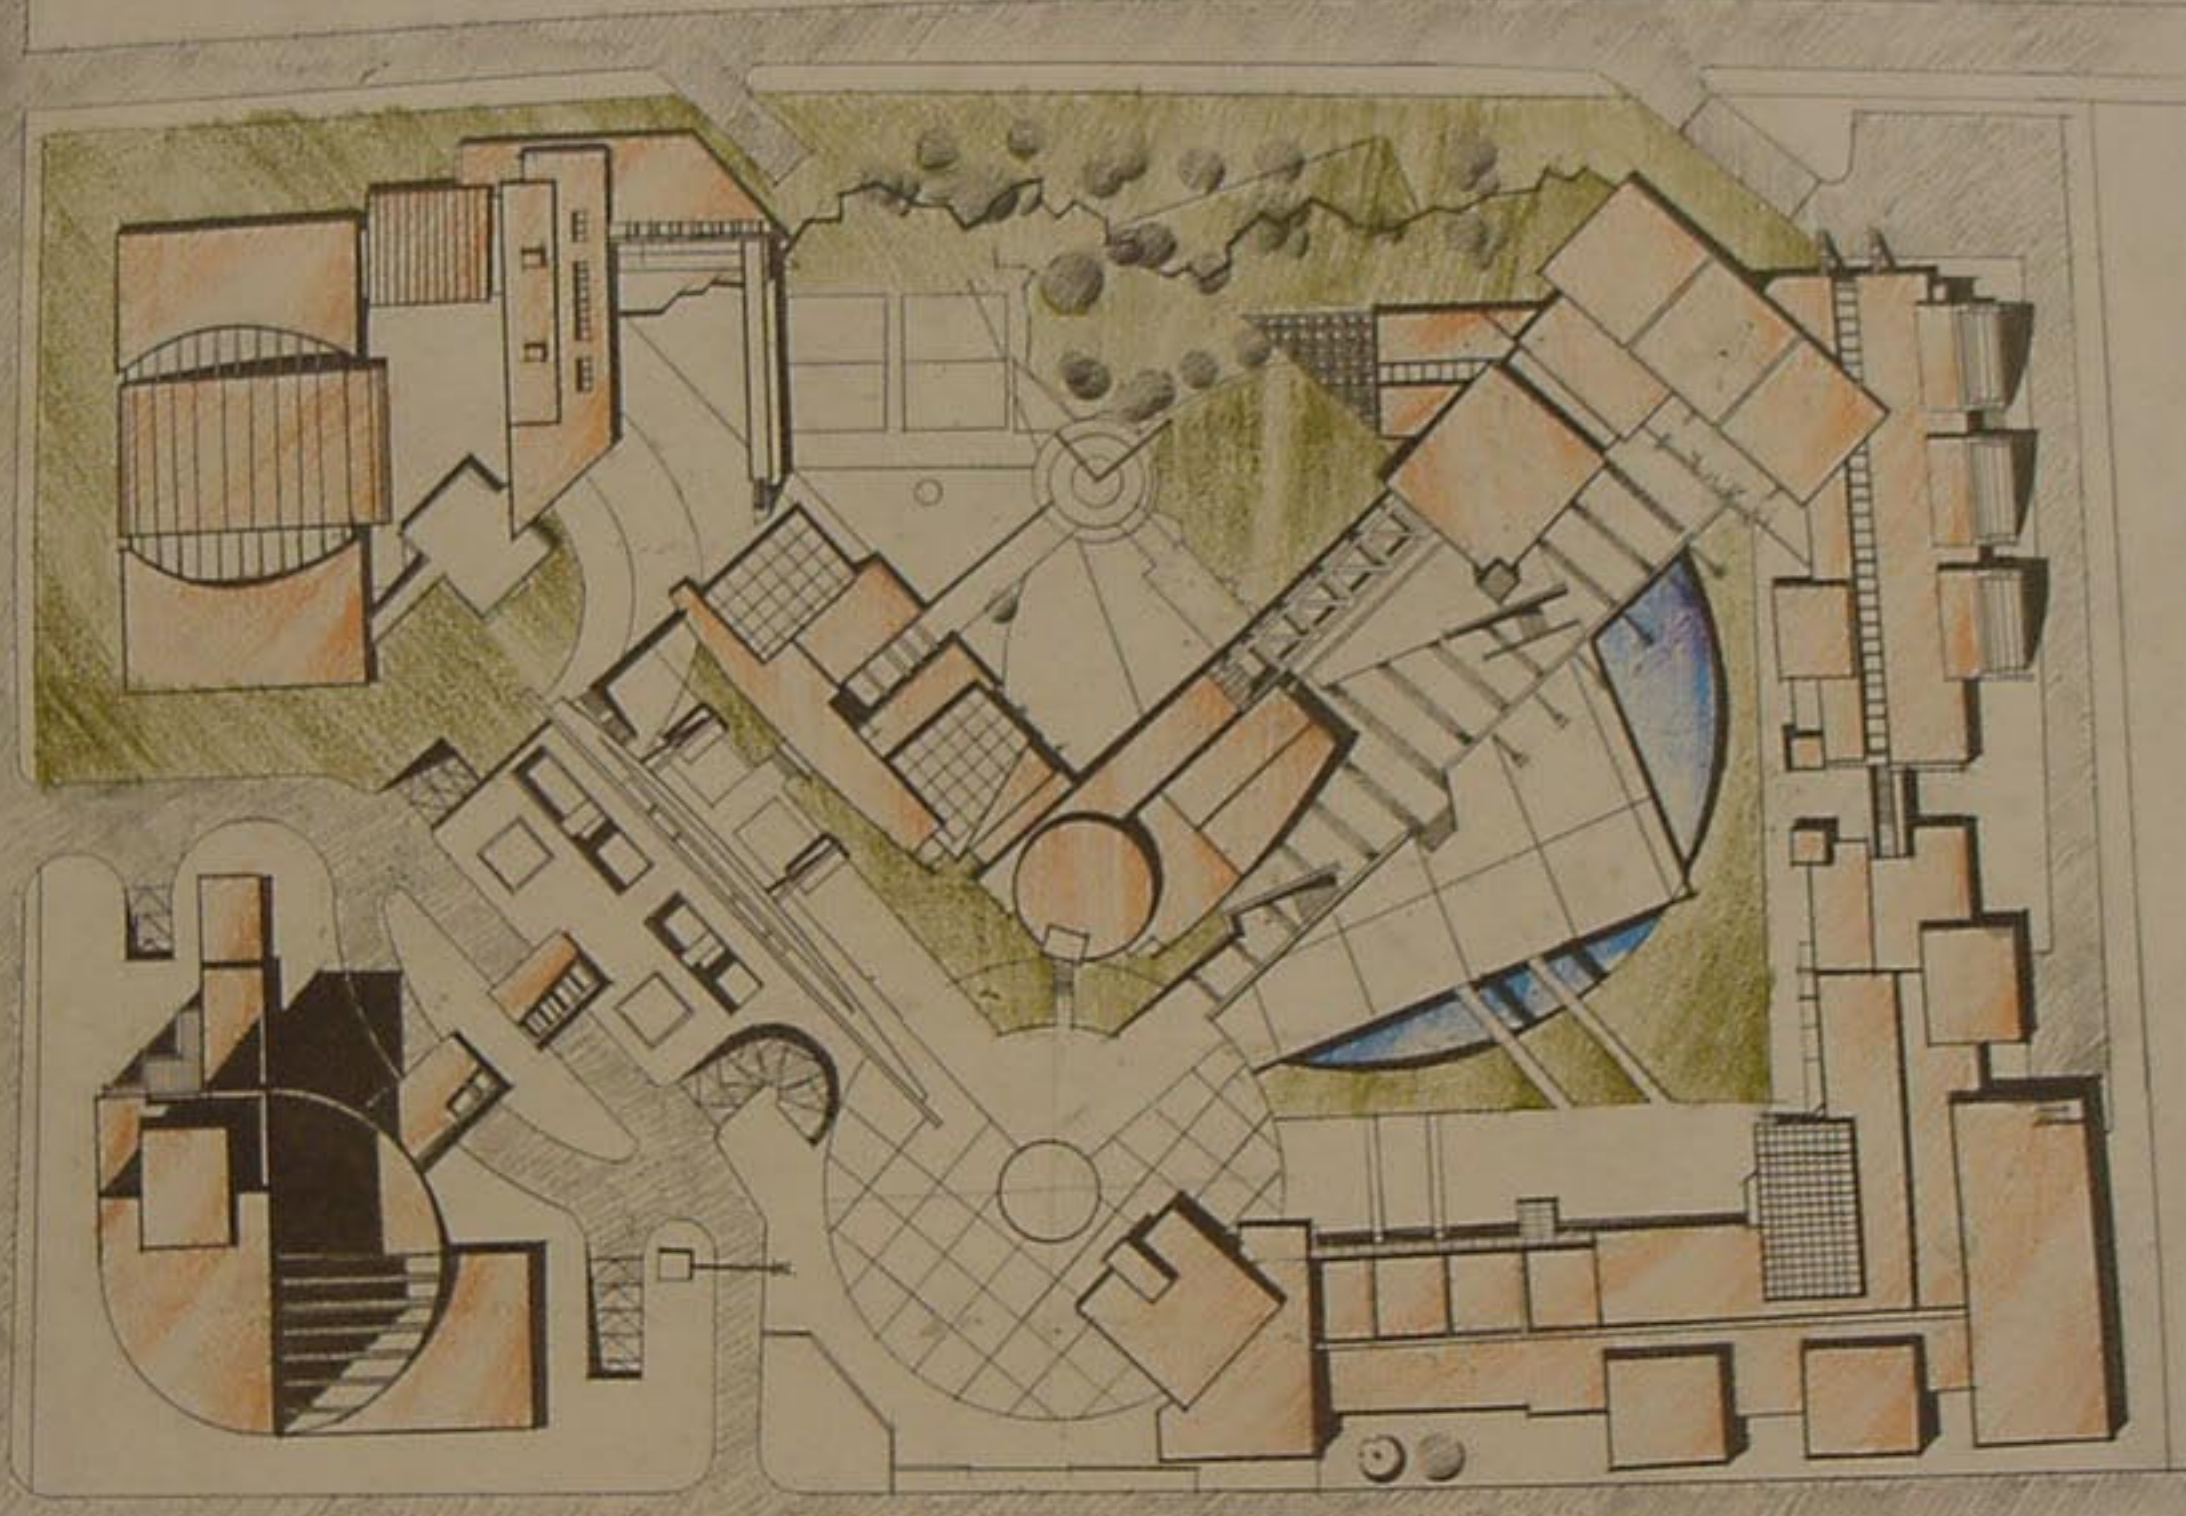

الموقع العام

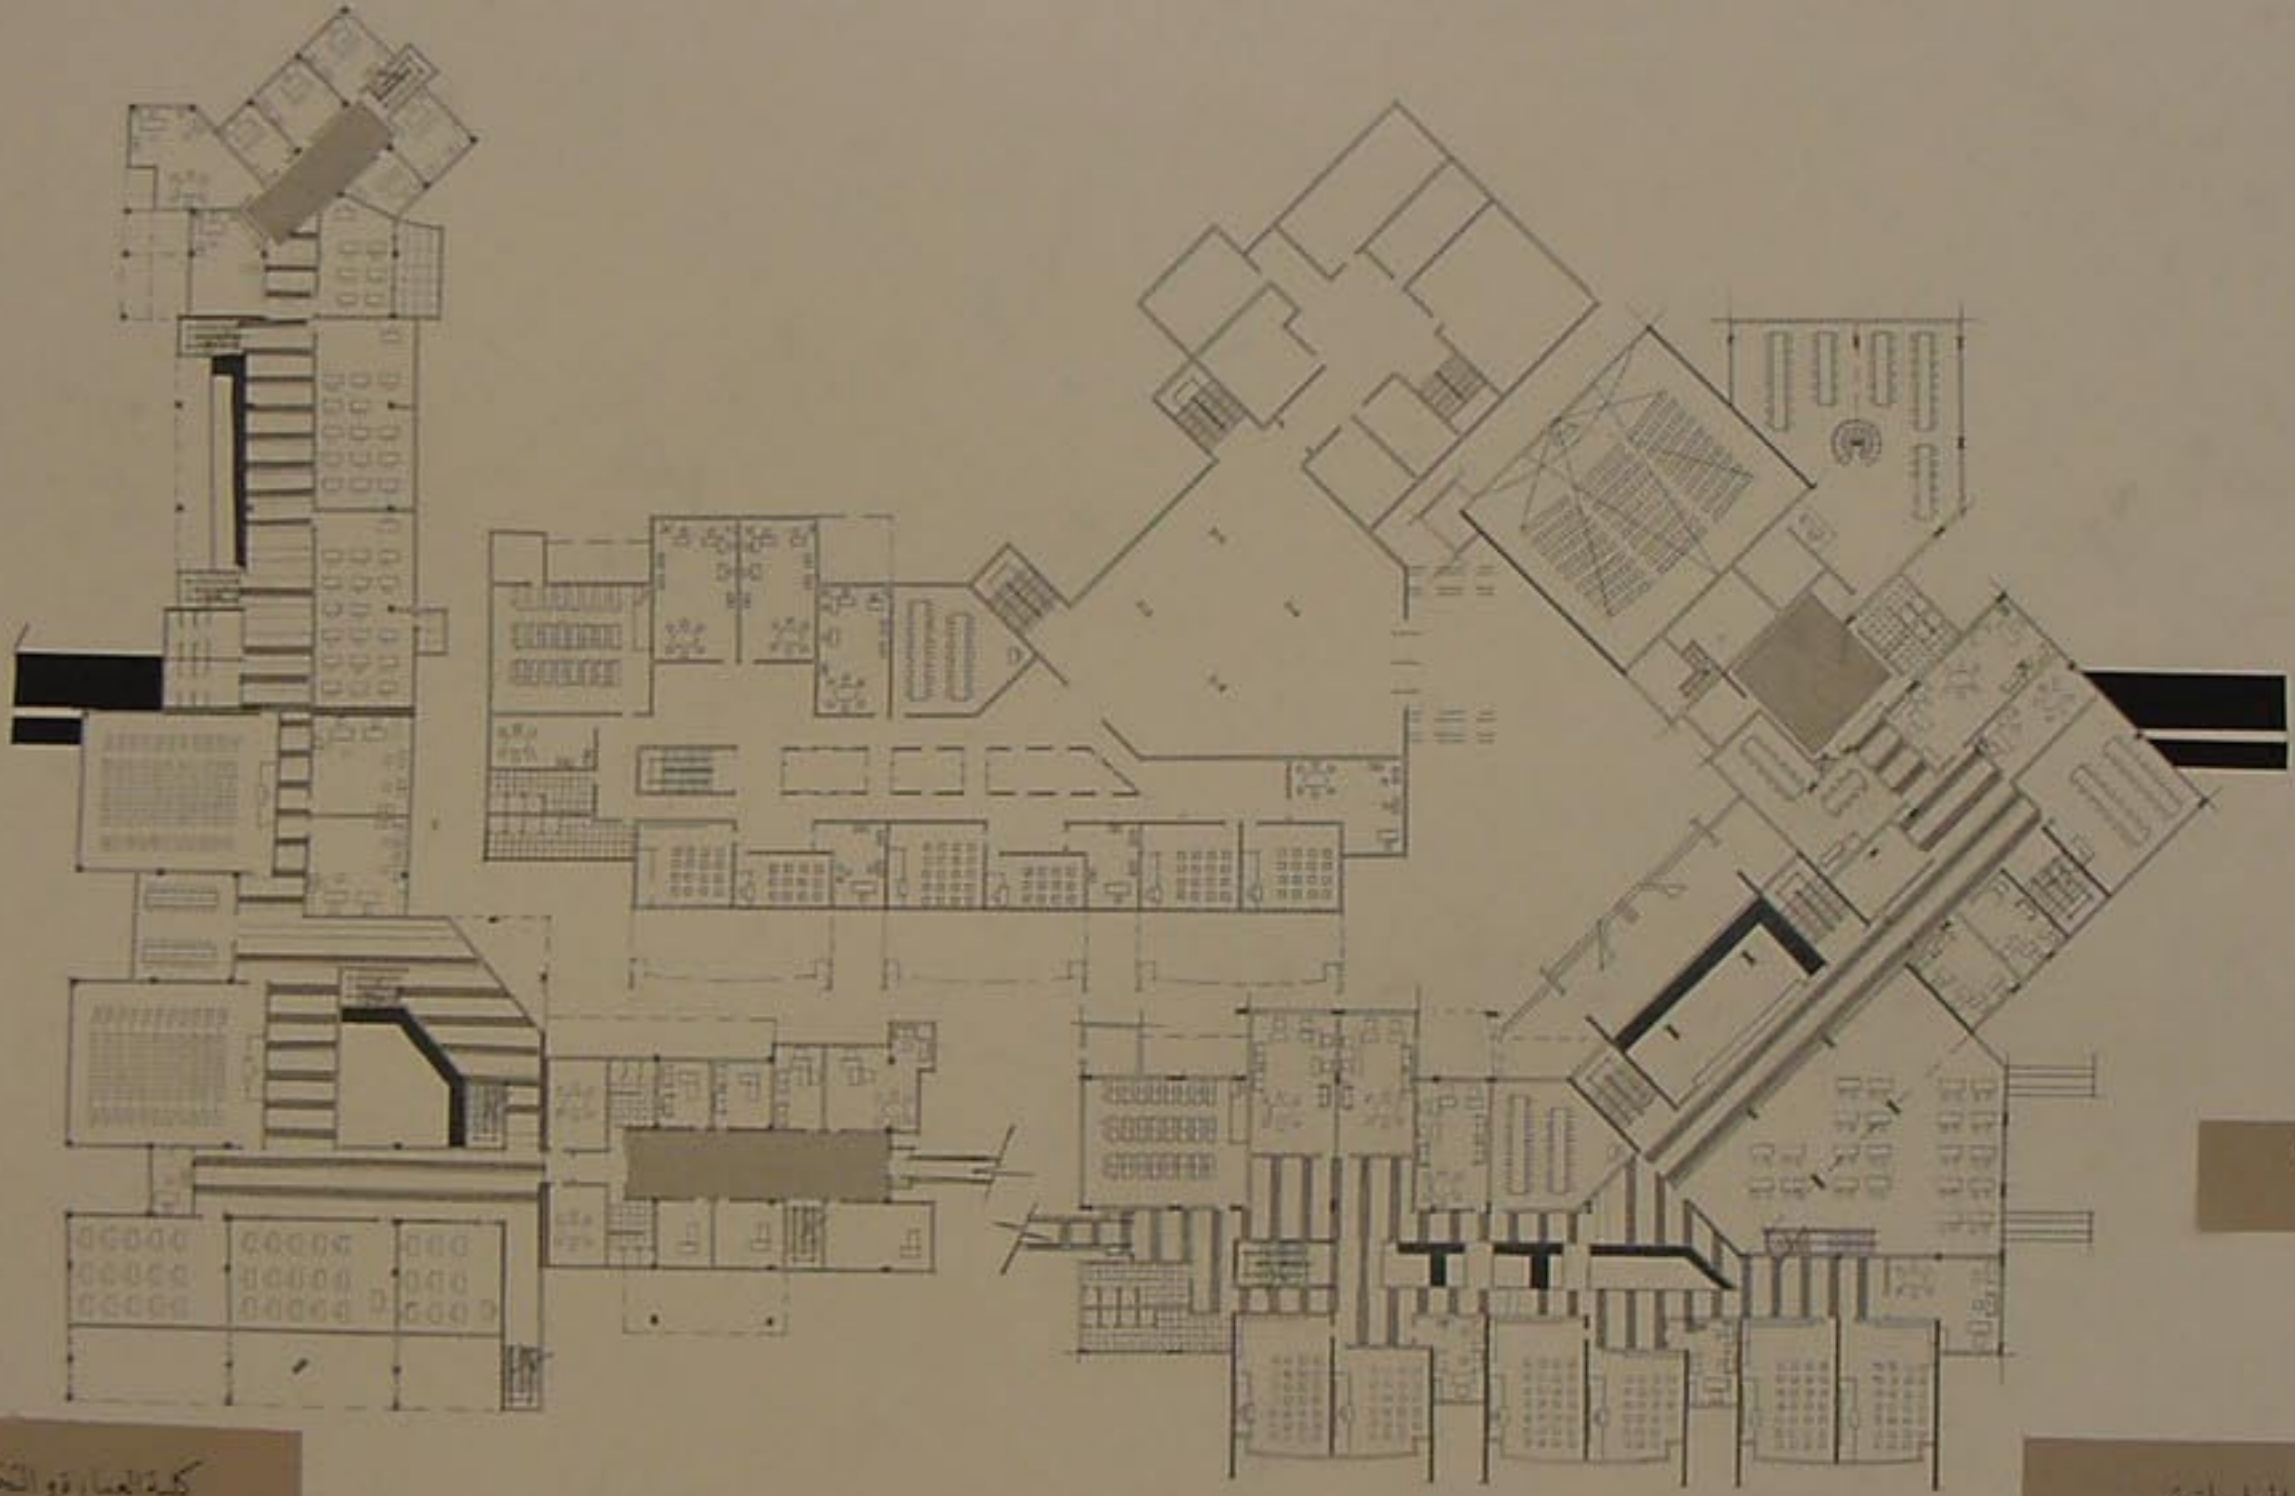


الطابق ١

كلية الاتصالات والمعلوماتية


كلية العمارة والتخطيط العمراني




مسقط الطابق ٢

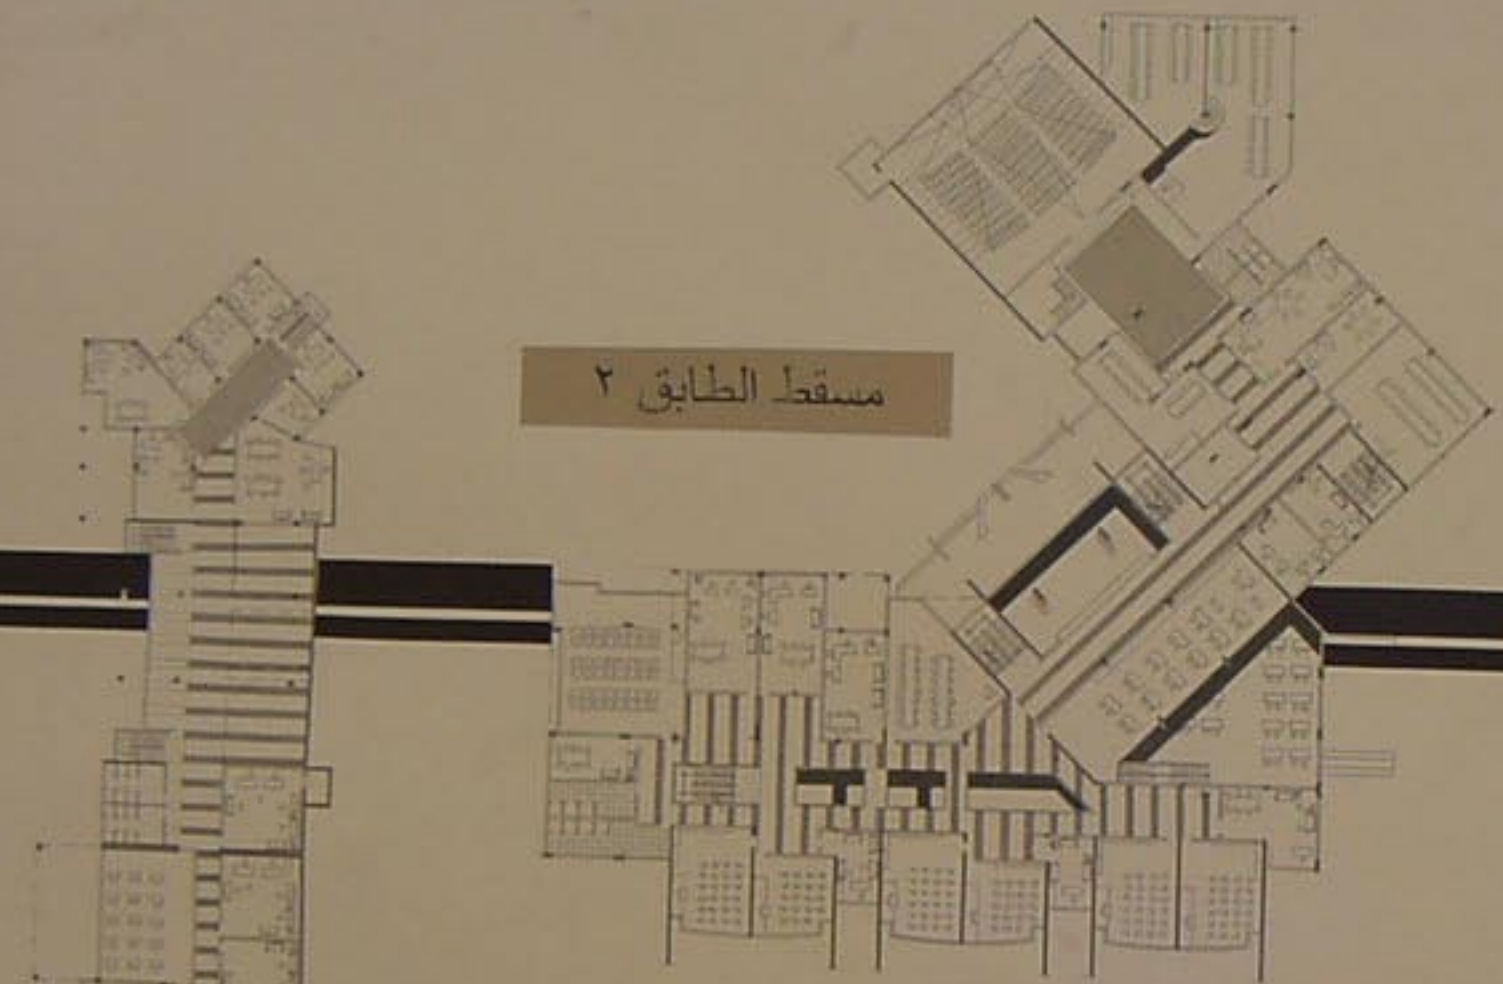

مسقط القبو

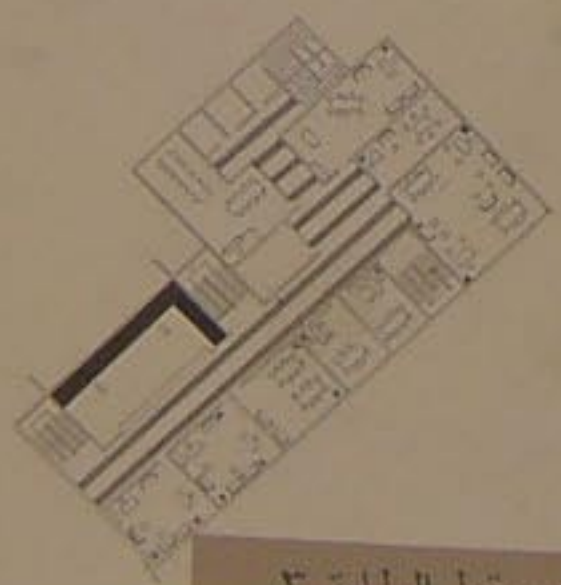


مسقط الطابق ٣

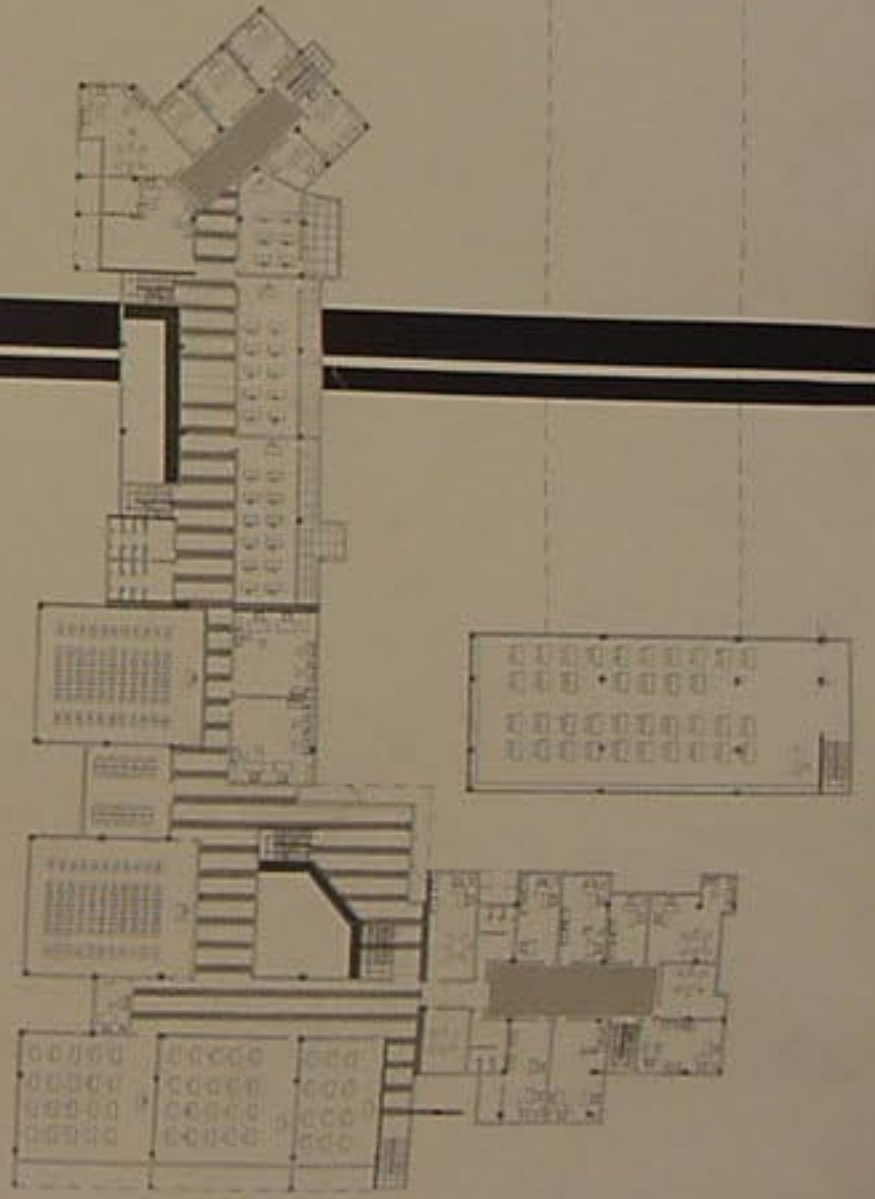

مسقط الطابق ٢

م. م. م. م.

مسقط الطابق ١

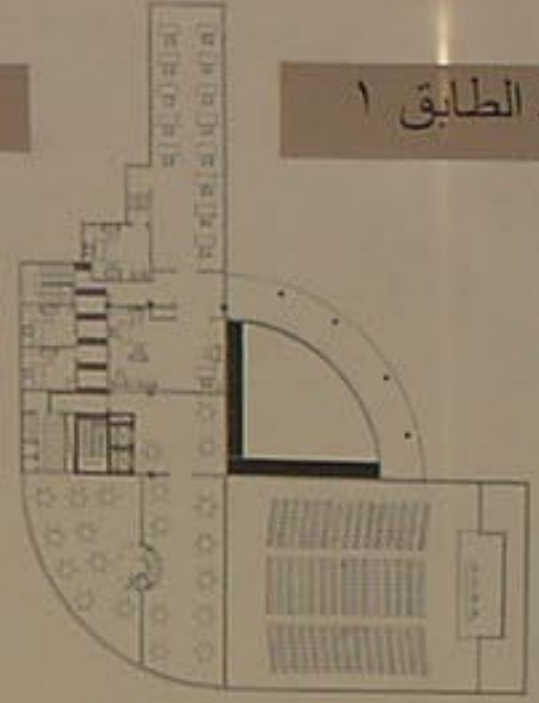

مسقط الطابق ٢



مسقط الطابق ٥



مسقط الطابق ٦



المقر الأقليمي لجامعة القاهرة


مسقط الطابق ١




مسقط الطابق ٢



مسقط القبة

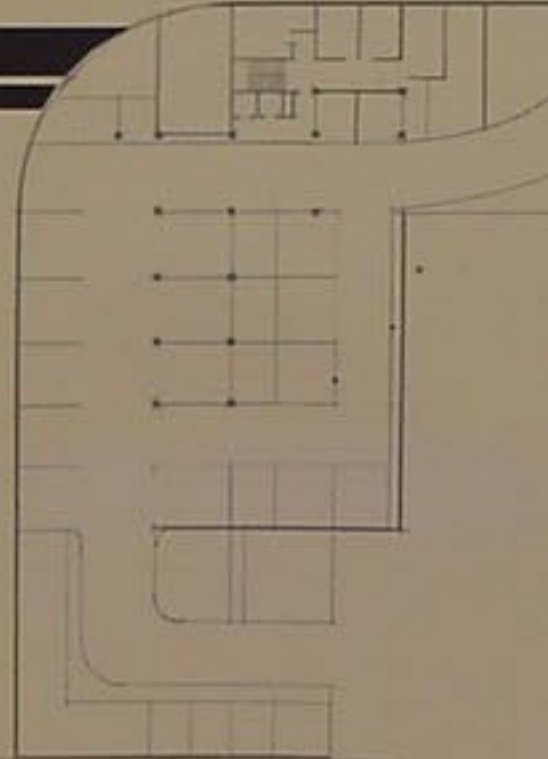

مسقط الطابق ١

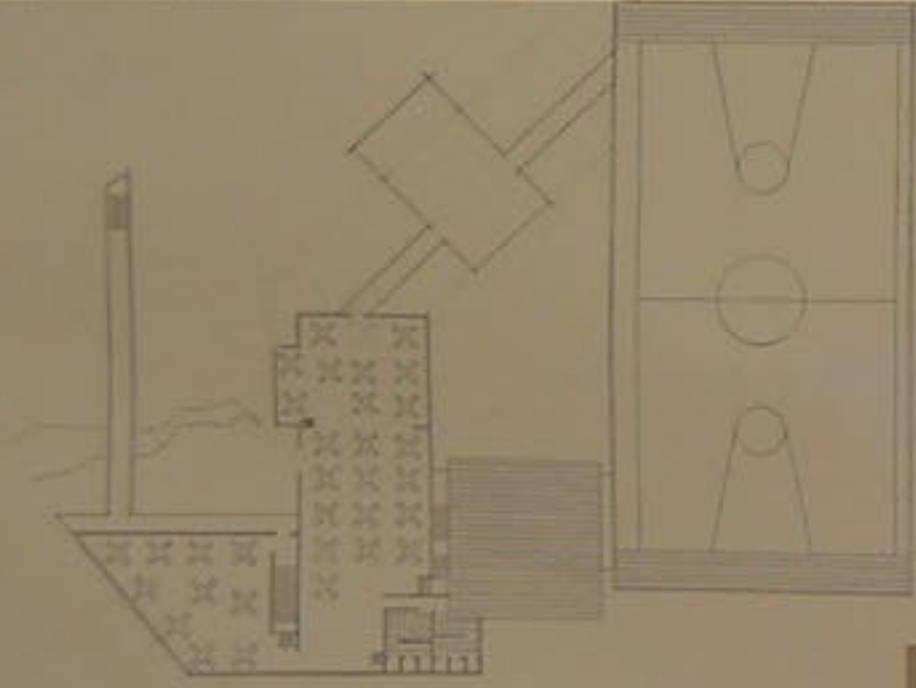


كلية الدراسات الرياضية والترفيهية

المكتبة المركزية



المسقط العام
1:200

مسقط الطابق

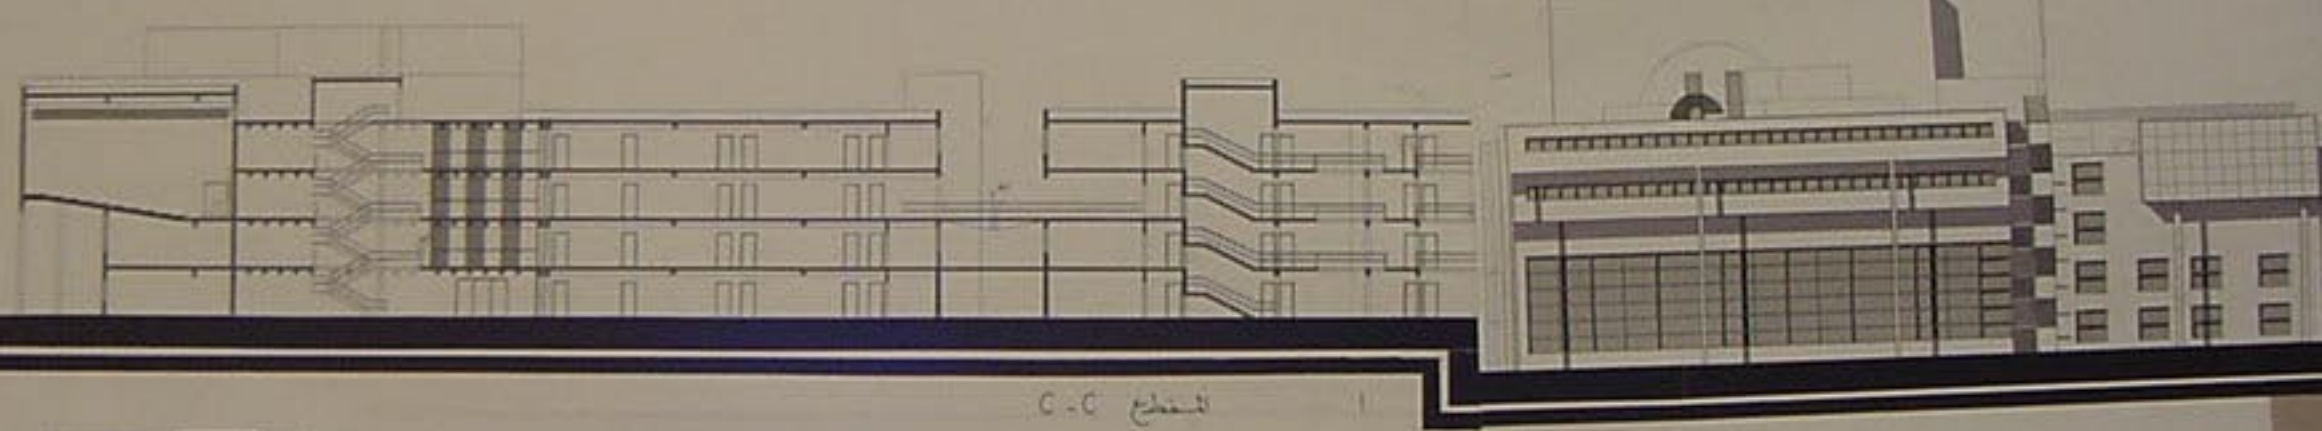

القطع C-C



الواجهة الشمالية
1:200





الواجهة الجنوبية
1:200


القطع A-A

مذكرتك


تقديم الطالب
لؤي عمران

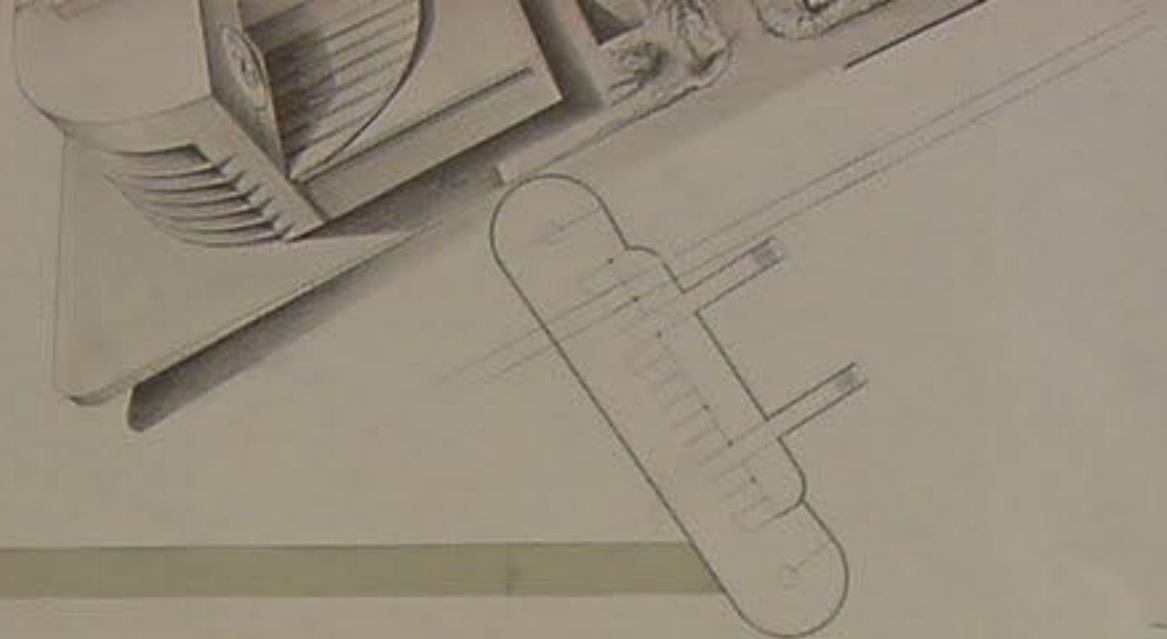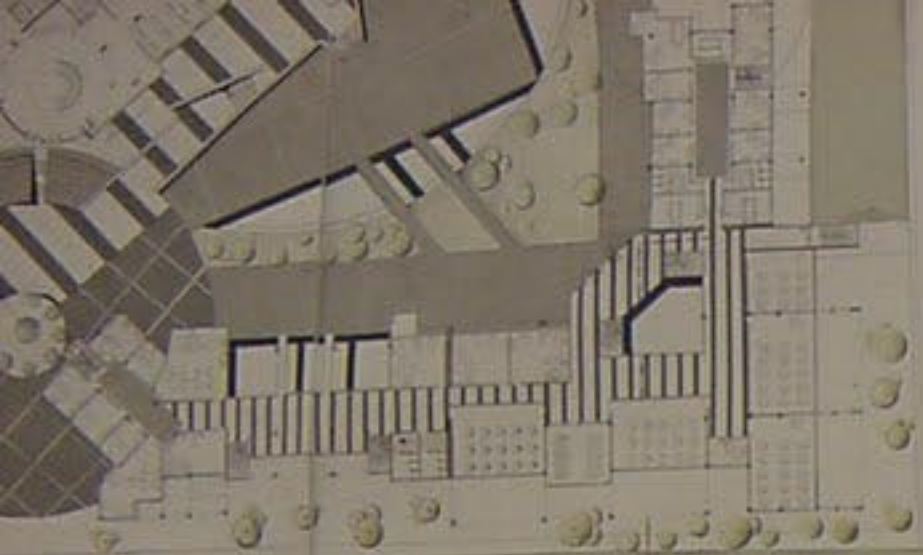


المسقط العام
1:200

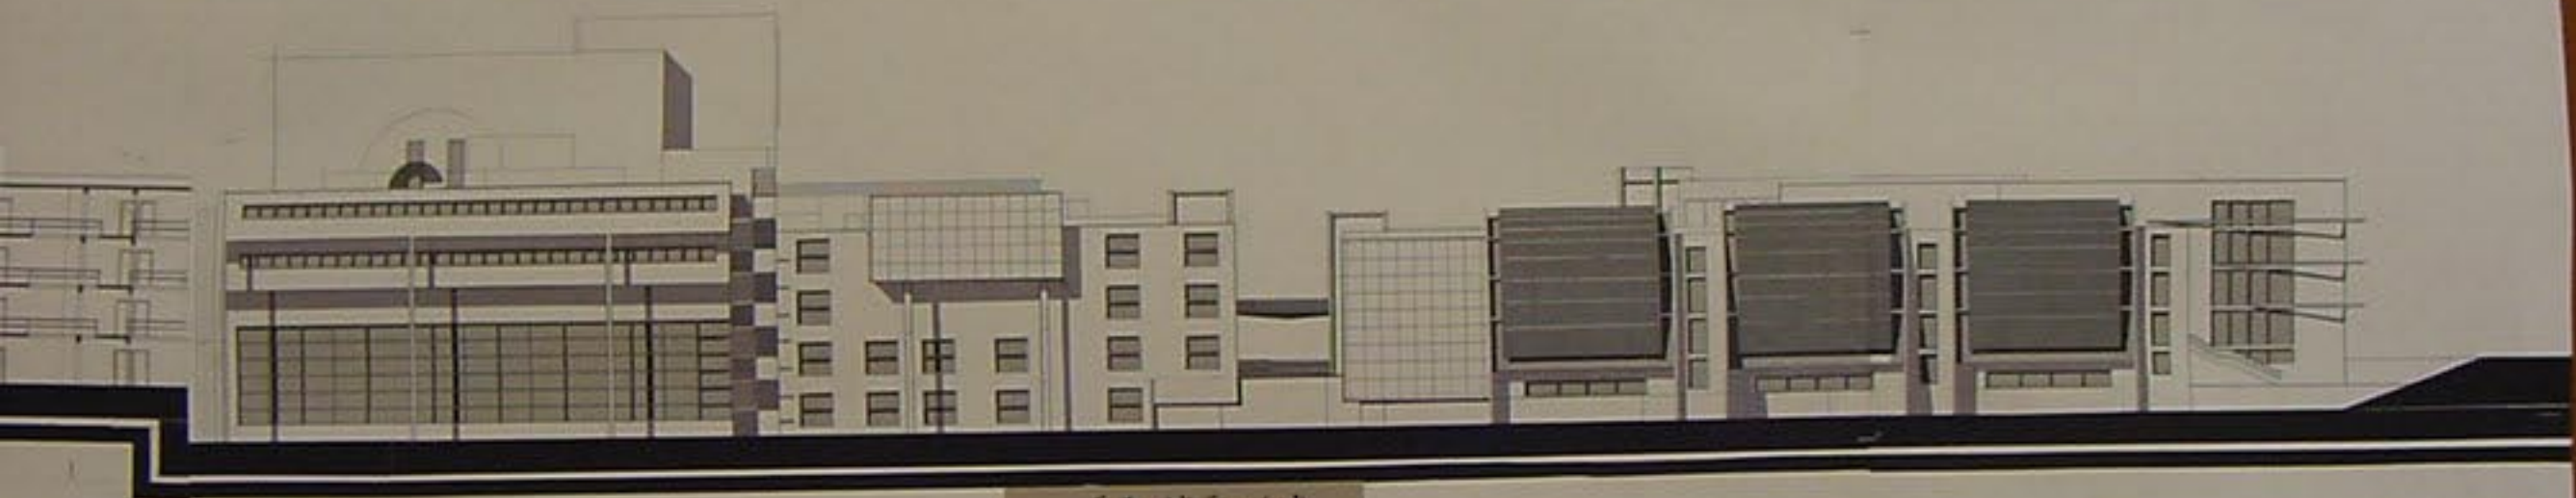

الواجهة الشرقية
1:100



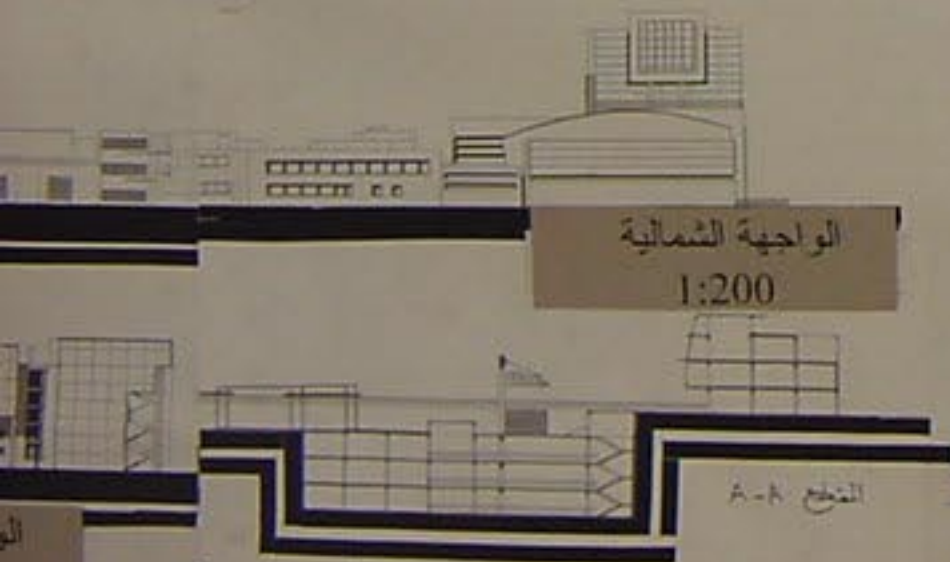



الواجهة الشمالية
1:200

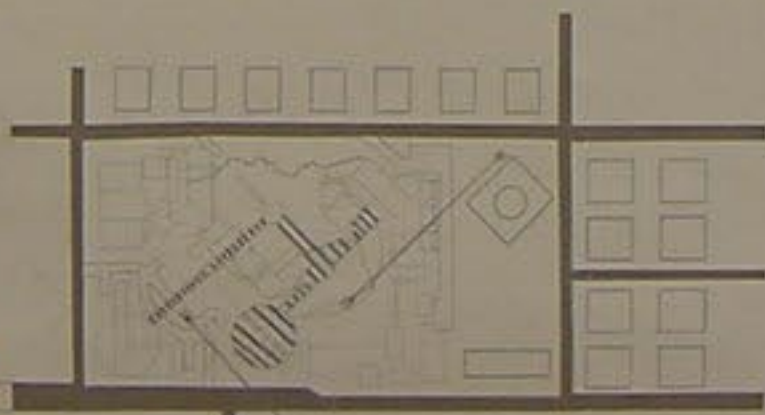


القطع A-A

1:100

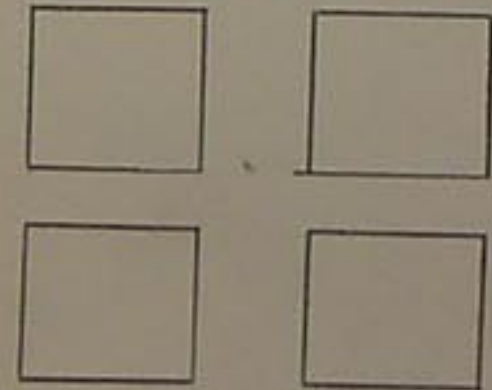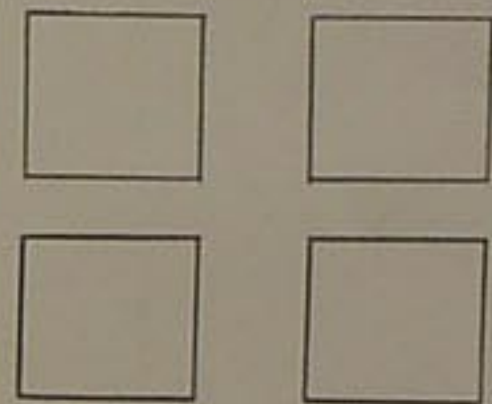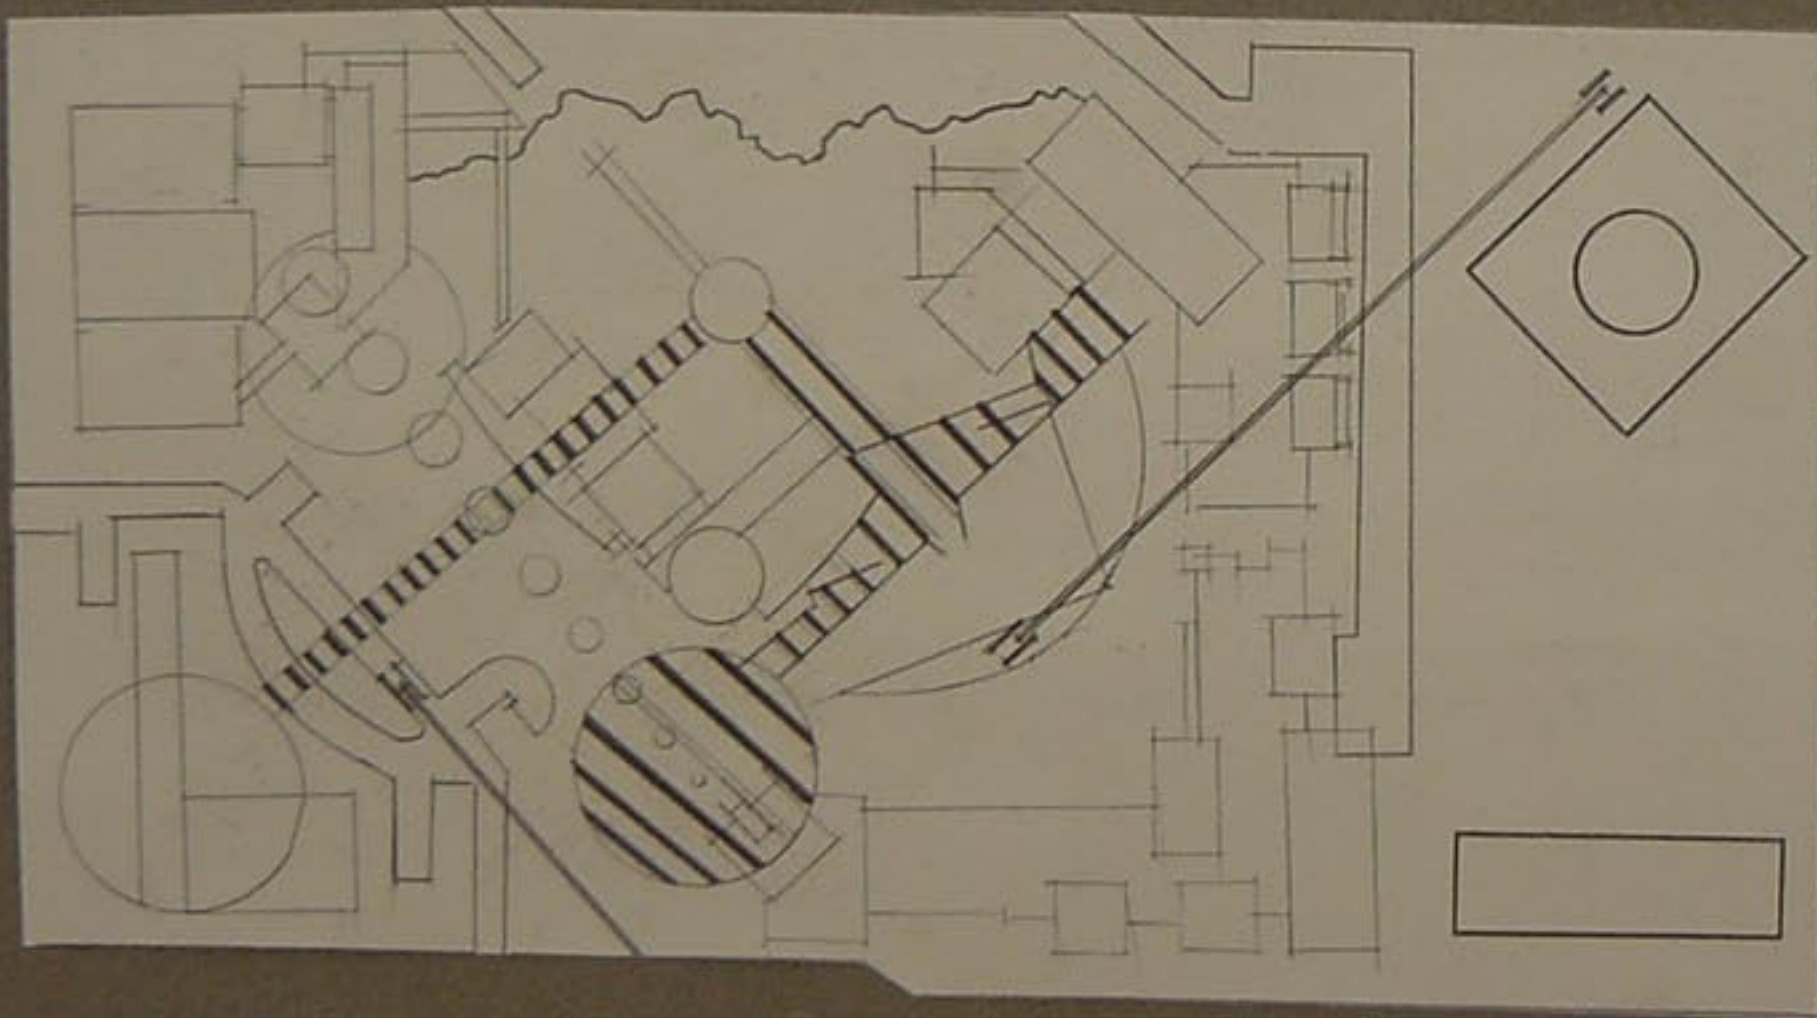


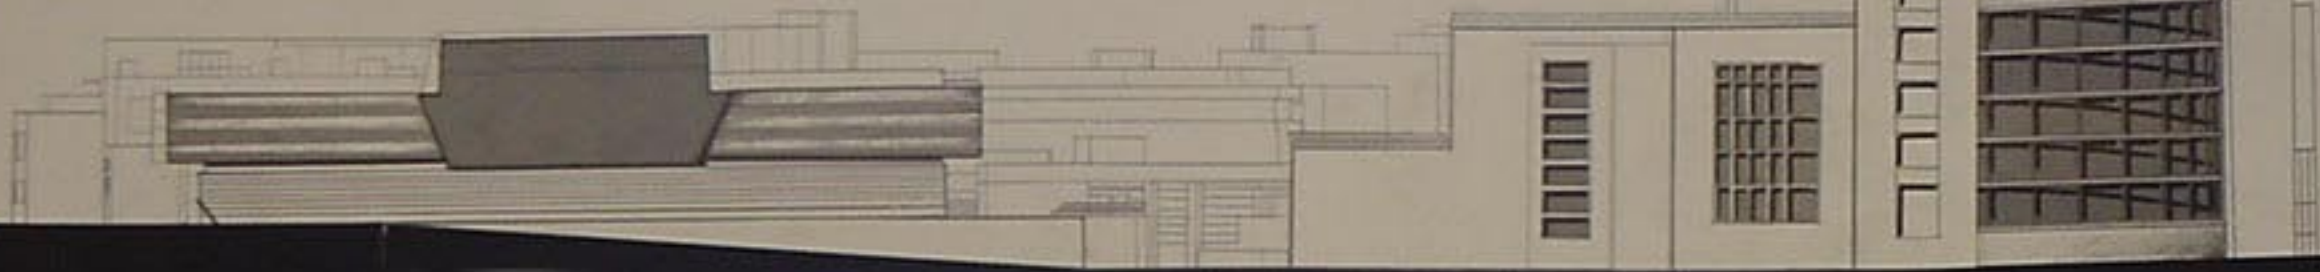

رؤية
1

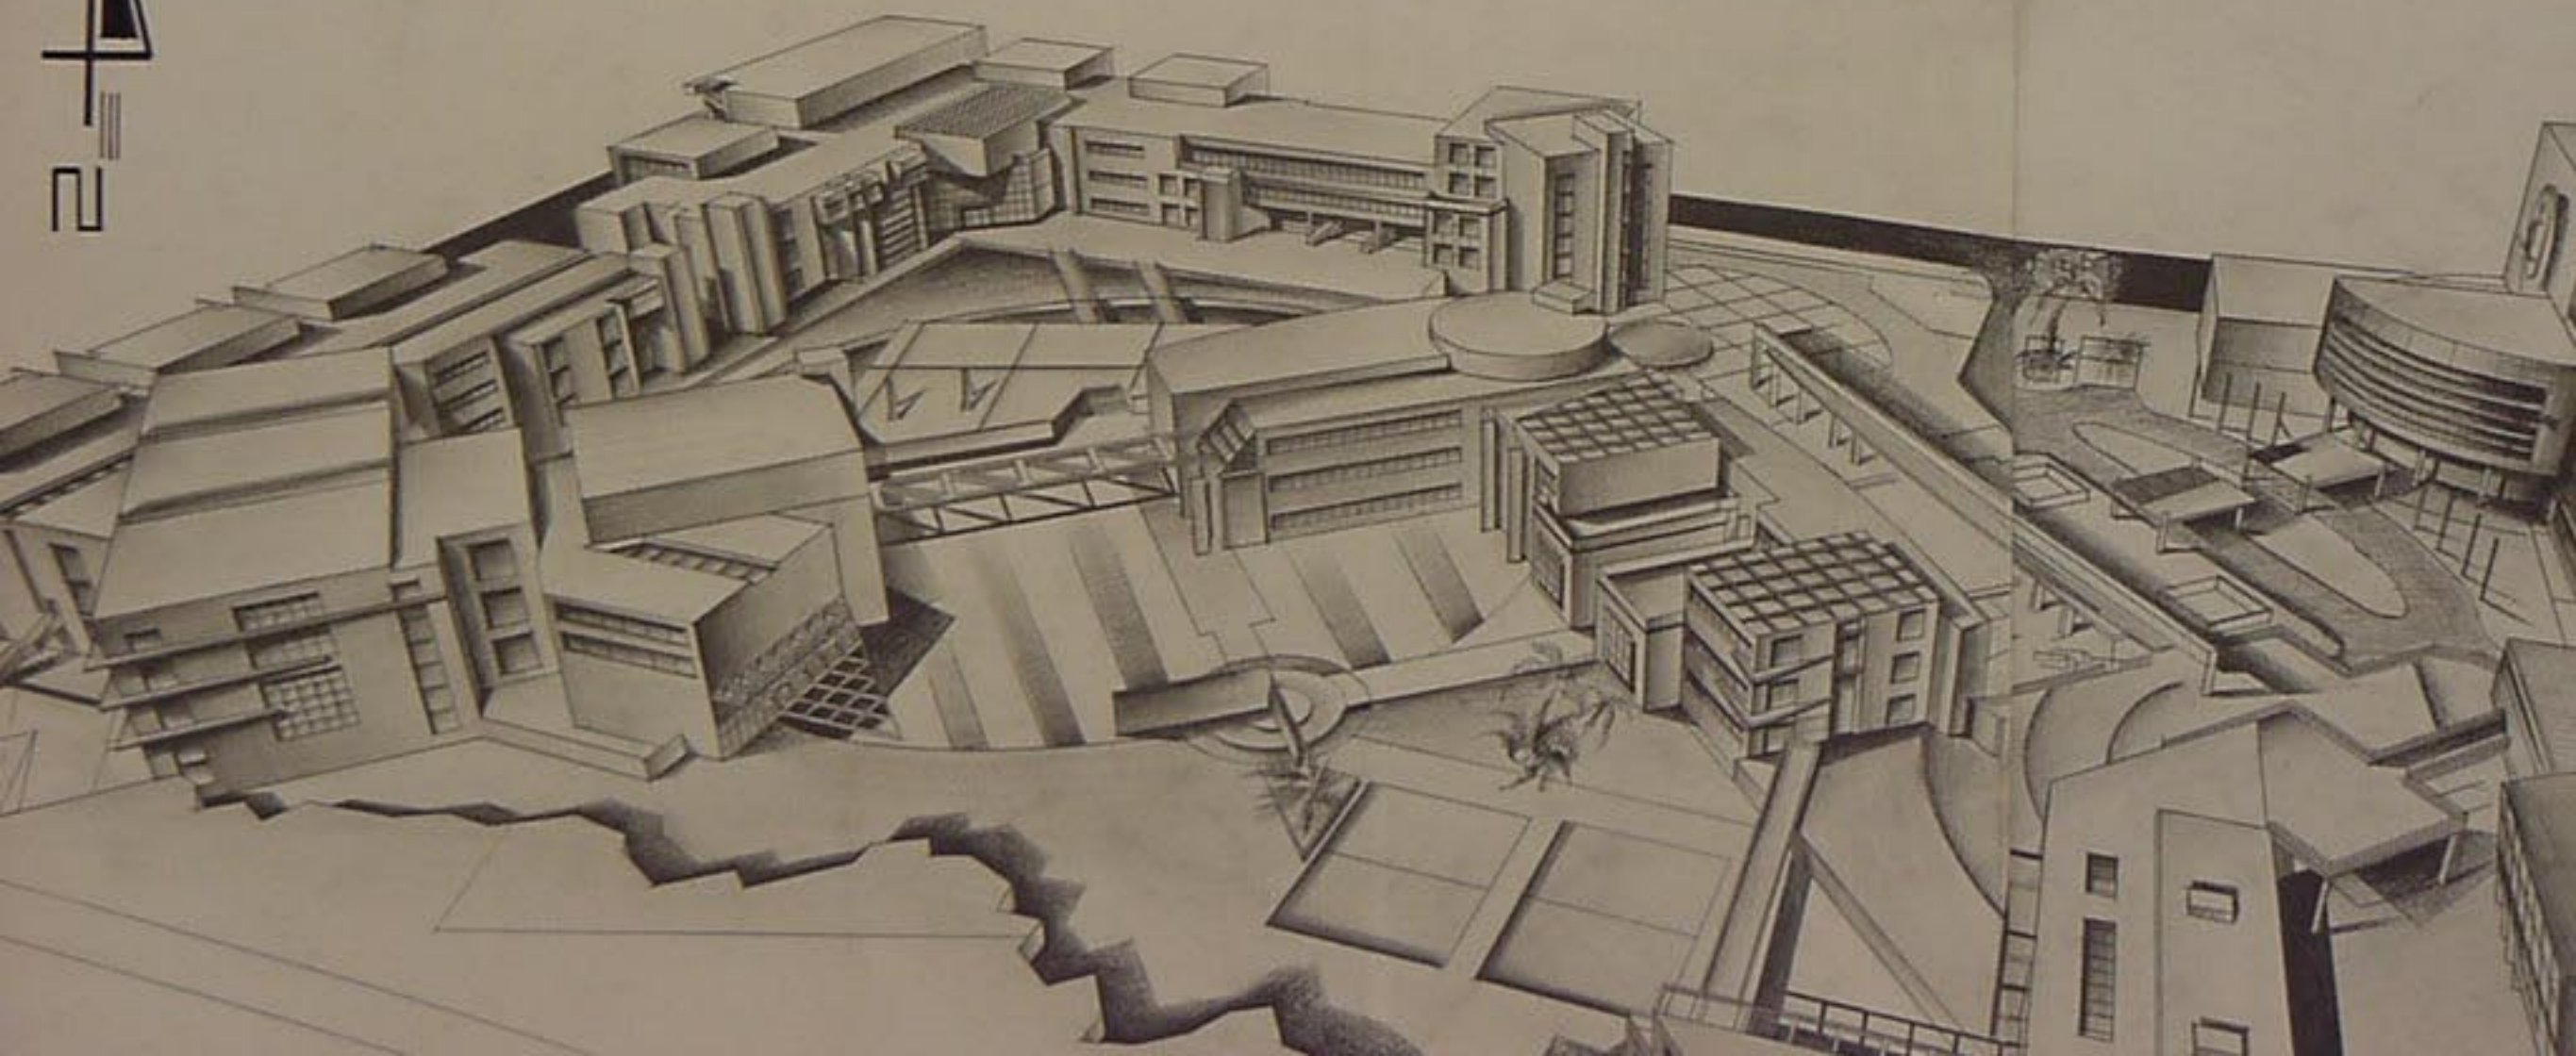


الواجهة الغربية
1:200

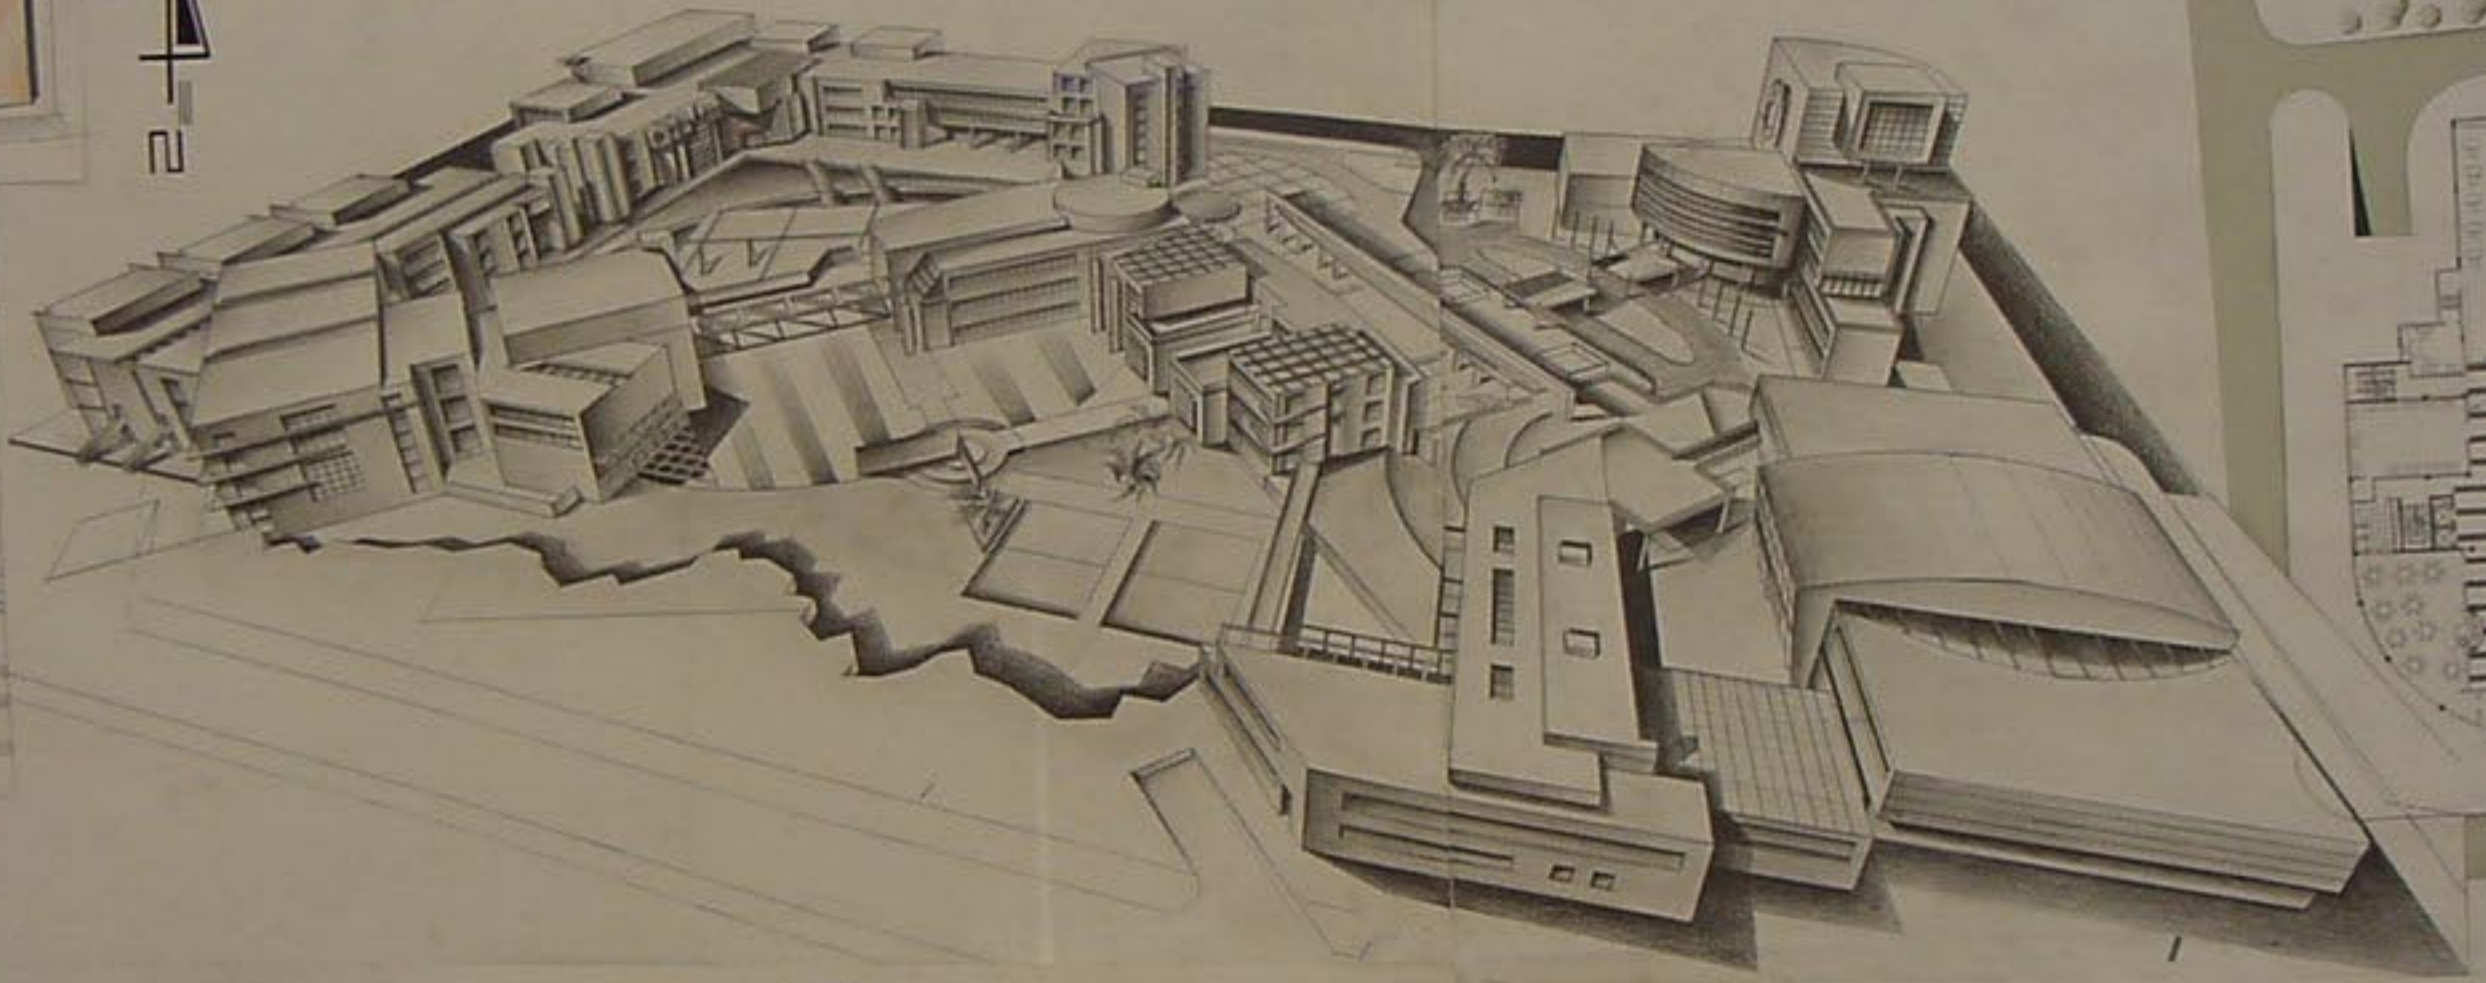

مسقط الطابق ٢


مسقط الطابق ١

مسقط

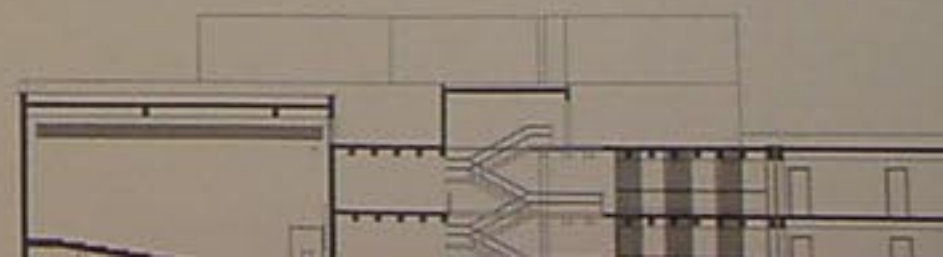

الموقع العام

1:500

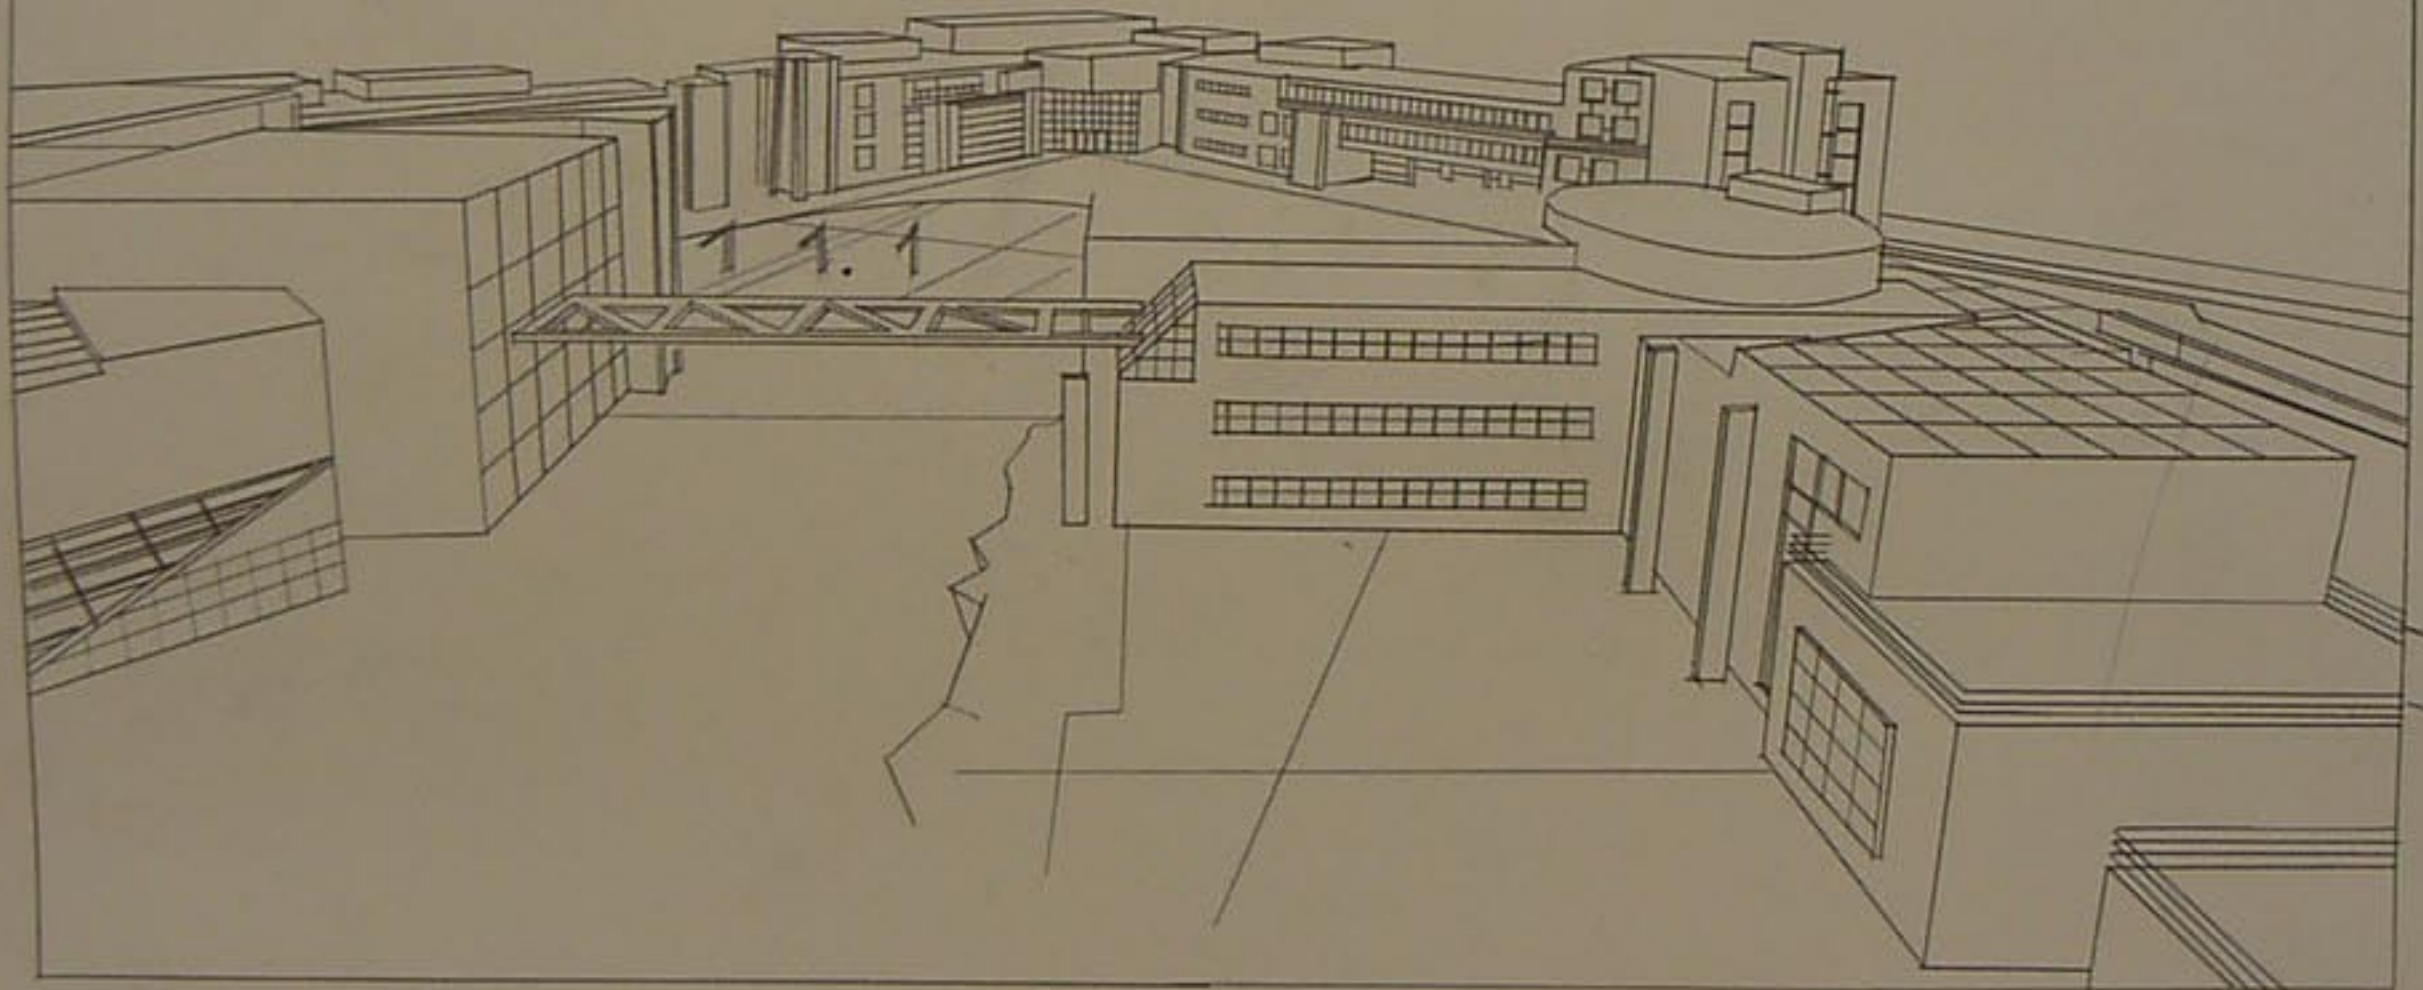


شقق

لعمارة

بيئية

ب

ن

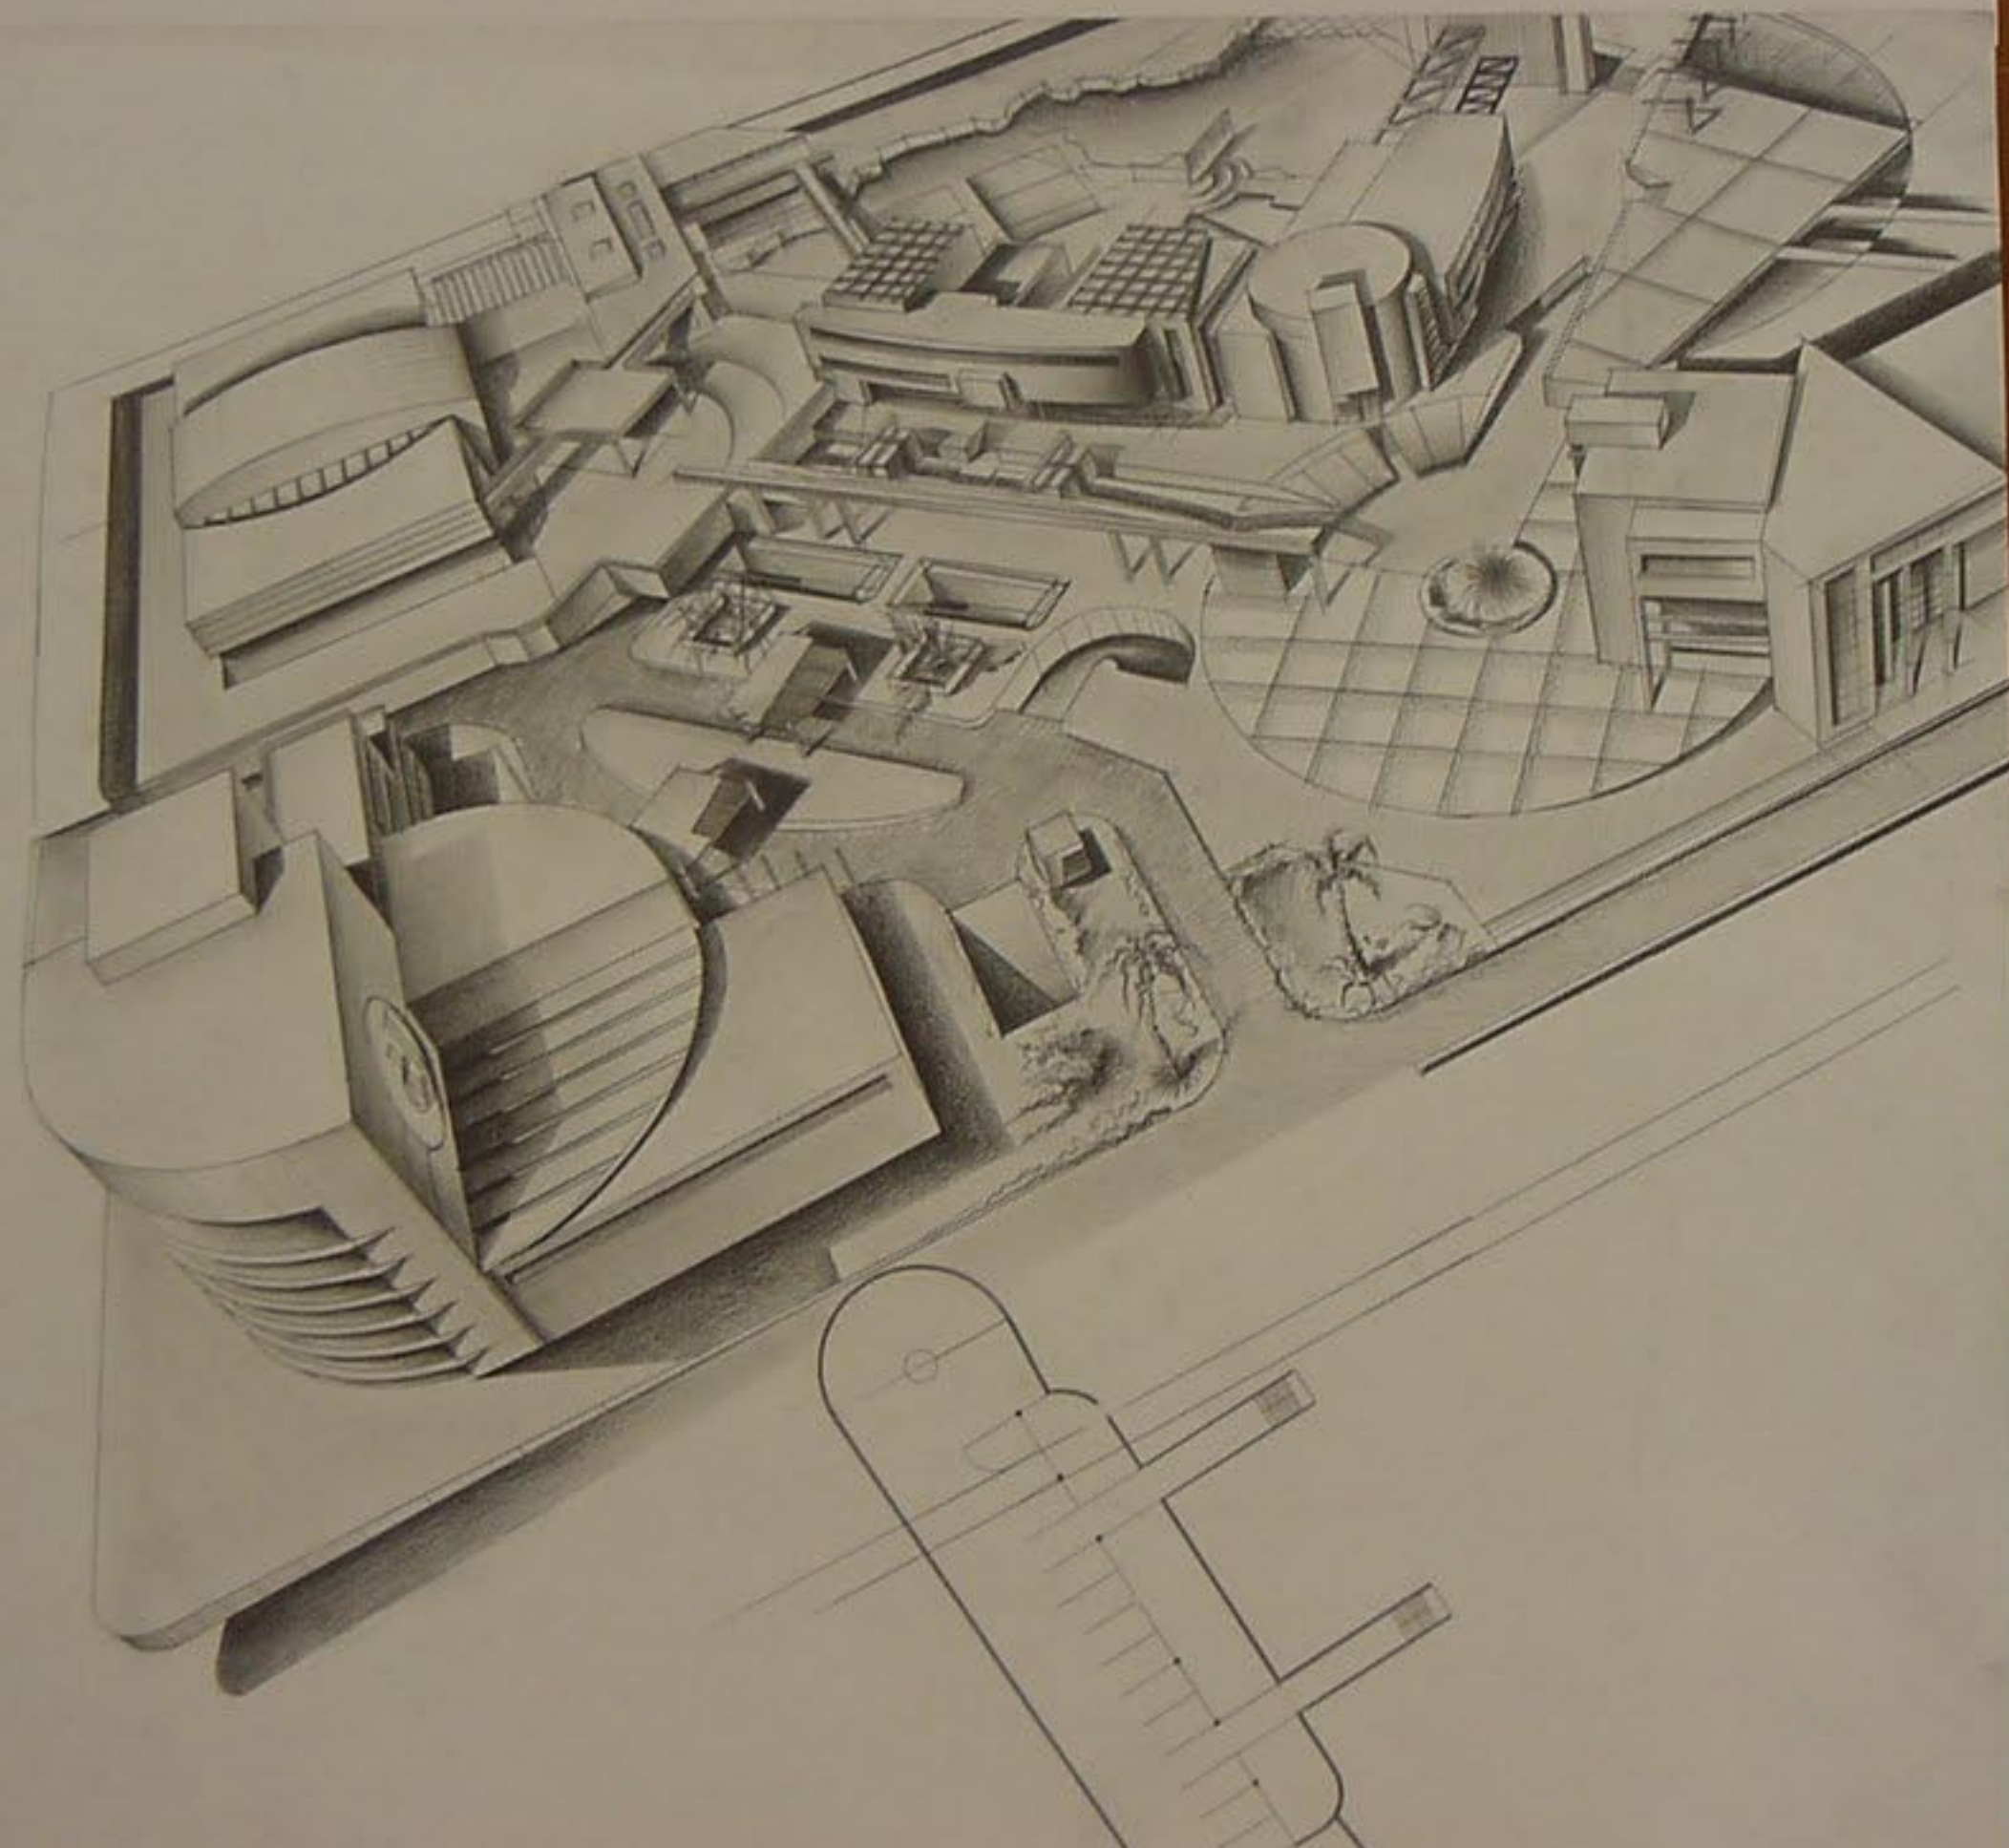

B
A













