




الواجهة الشمالية 1:200

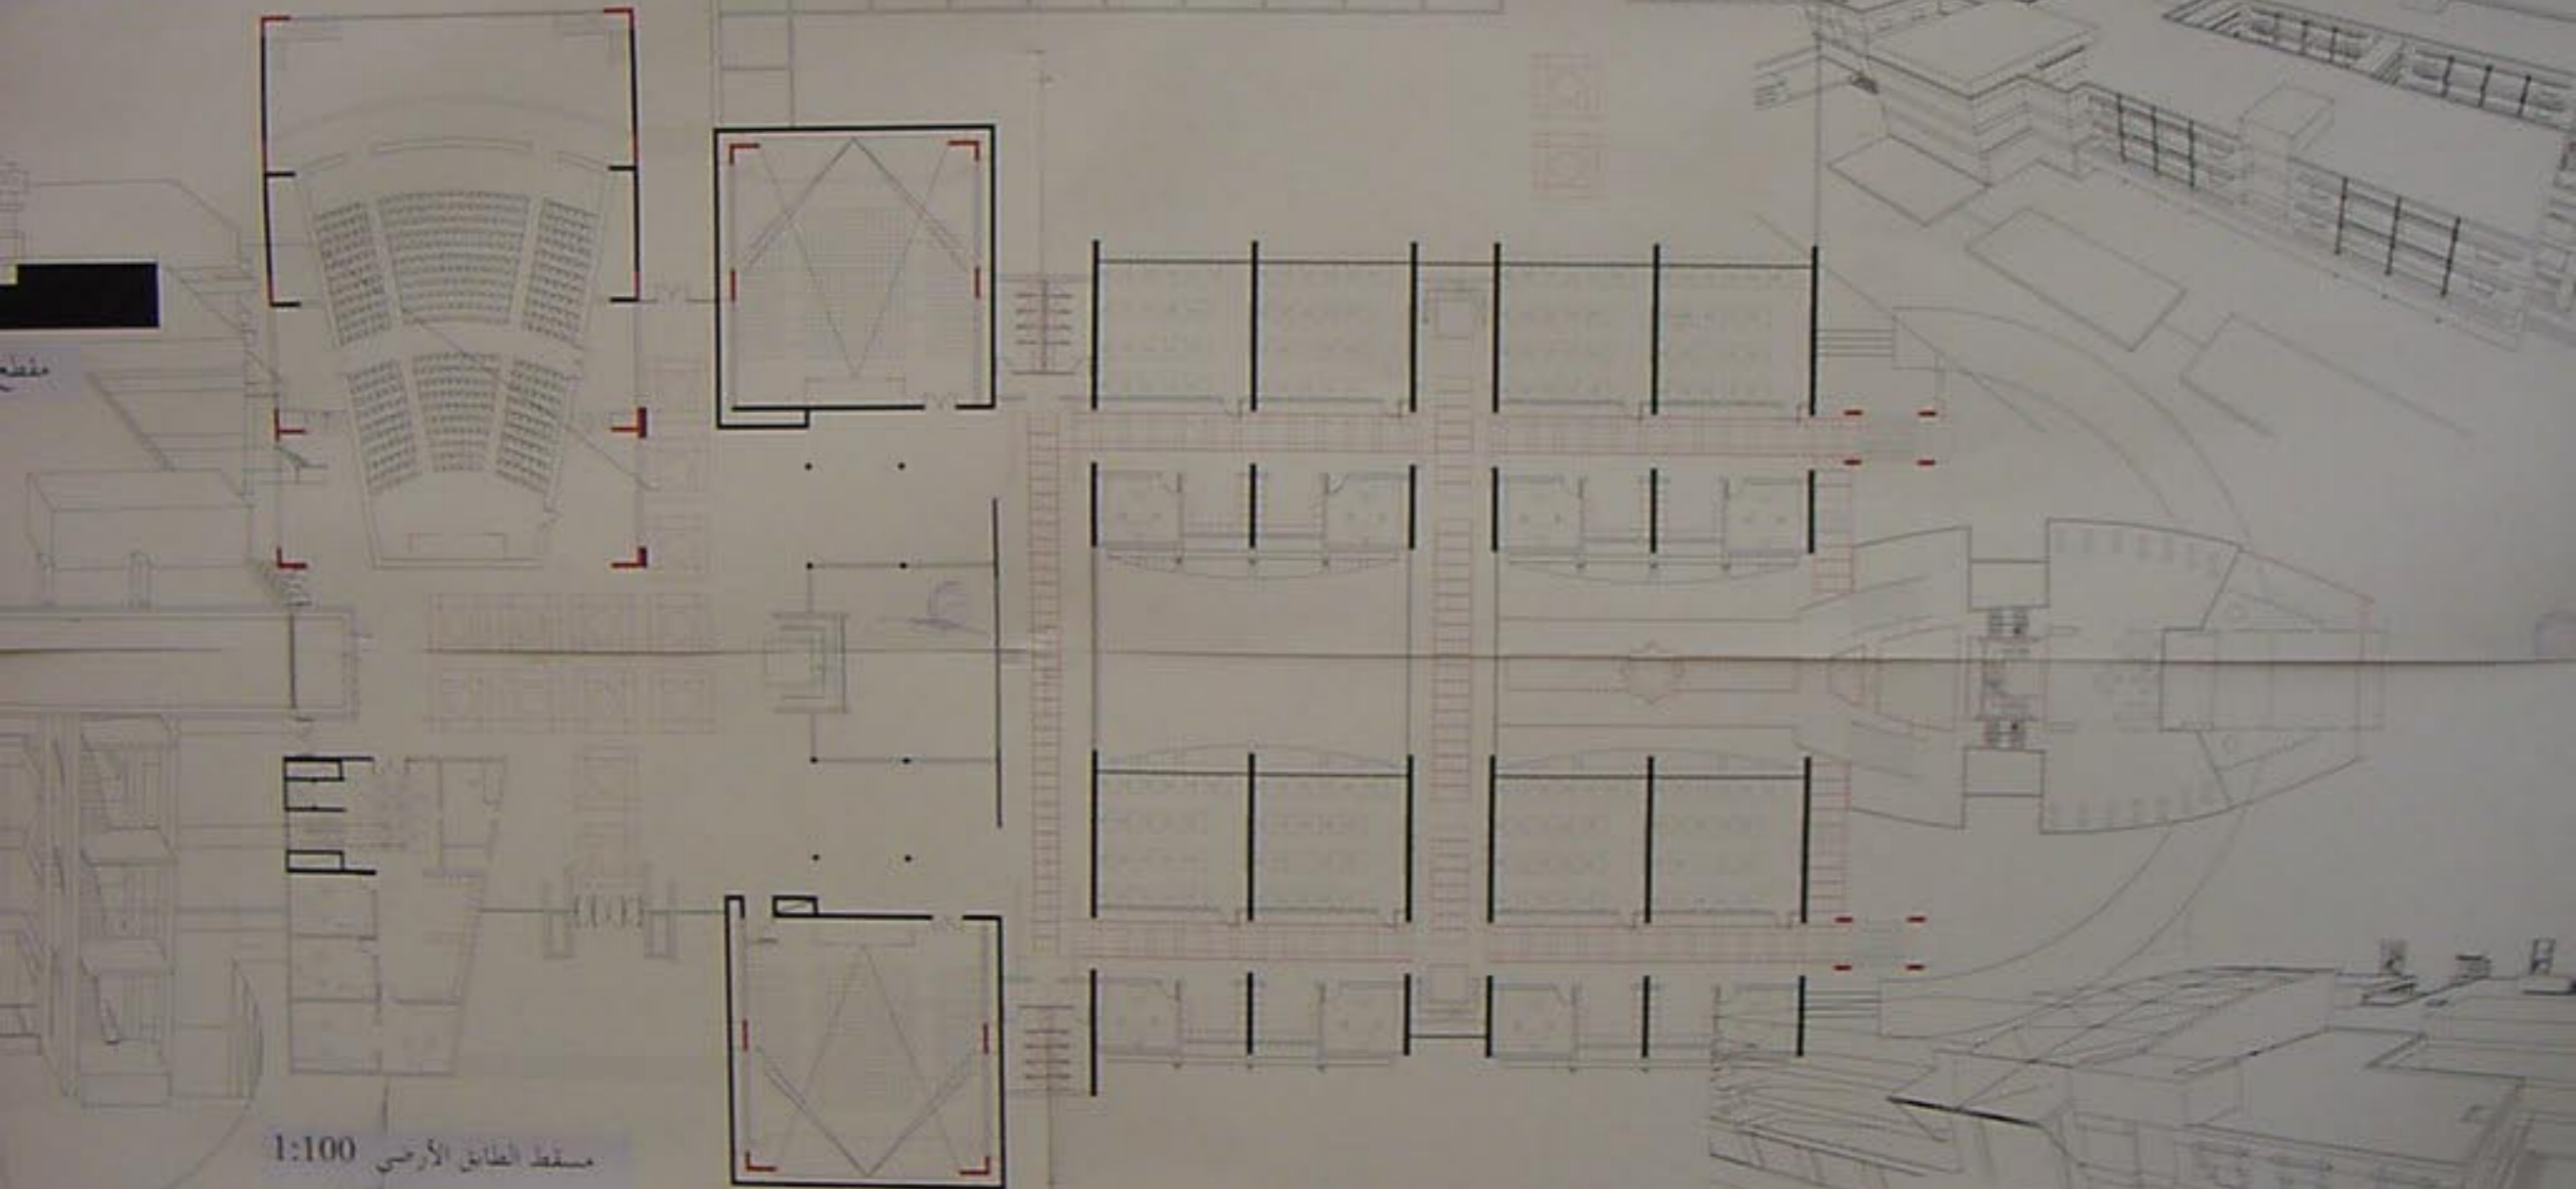


مسقط الطابق الأرضي 1:100

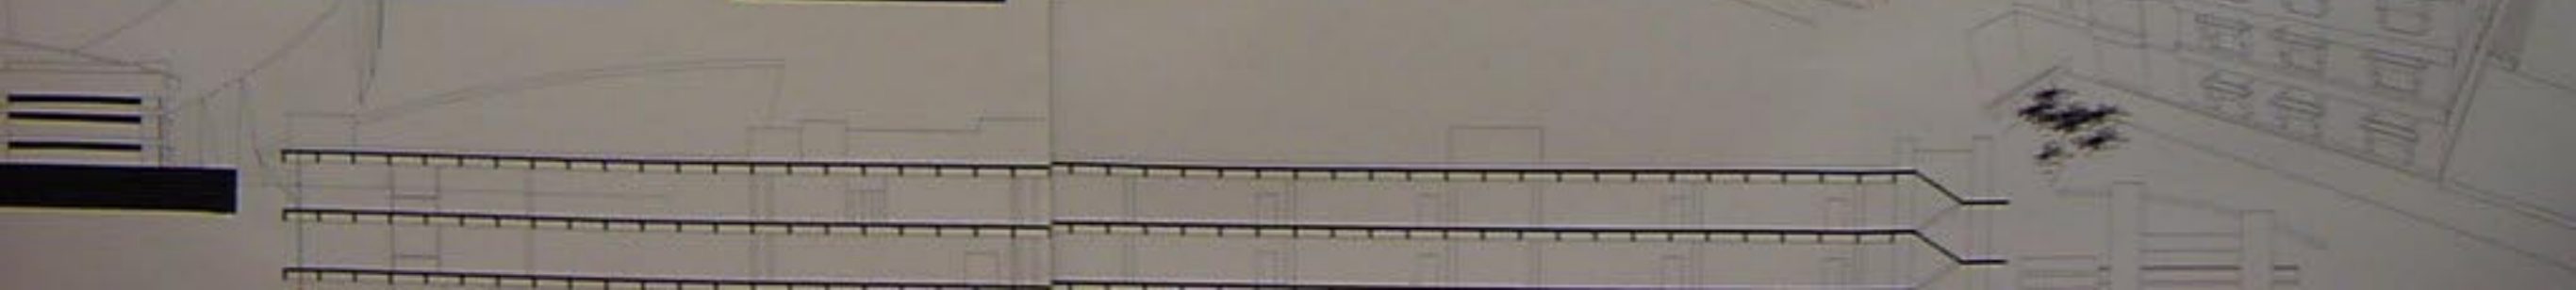

مسقط الطابق الثاني 1:200

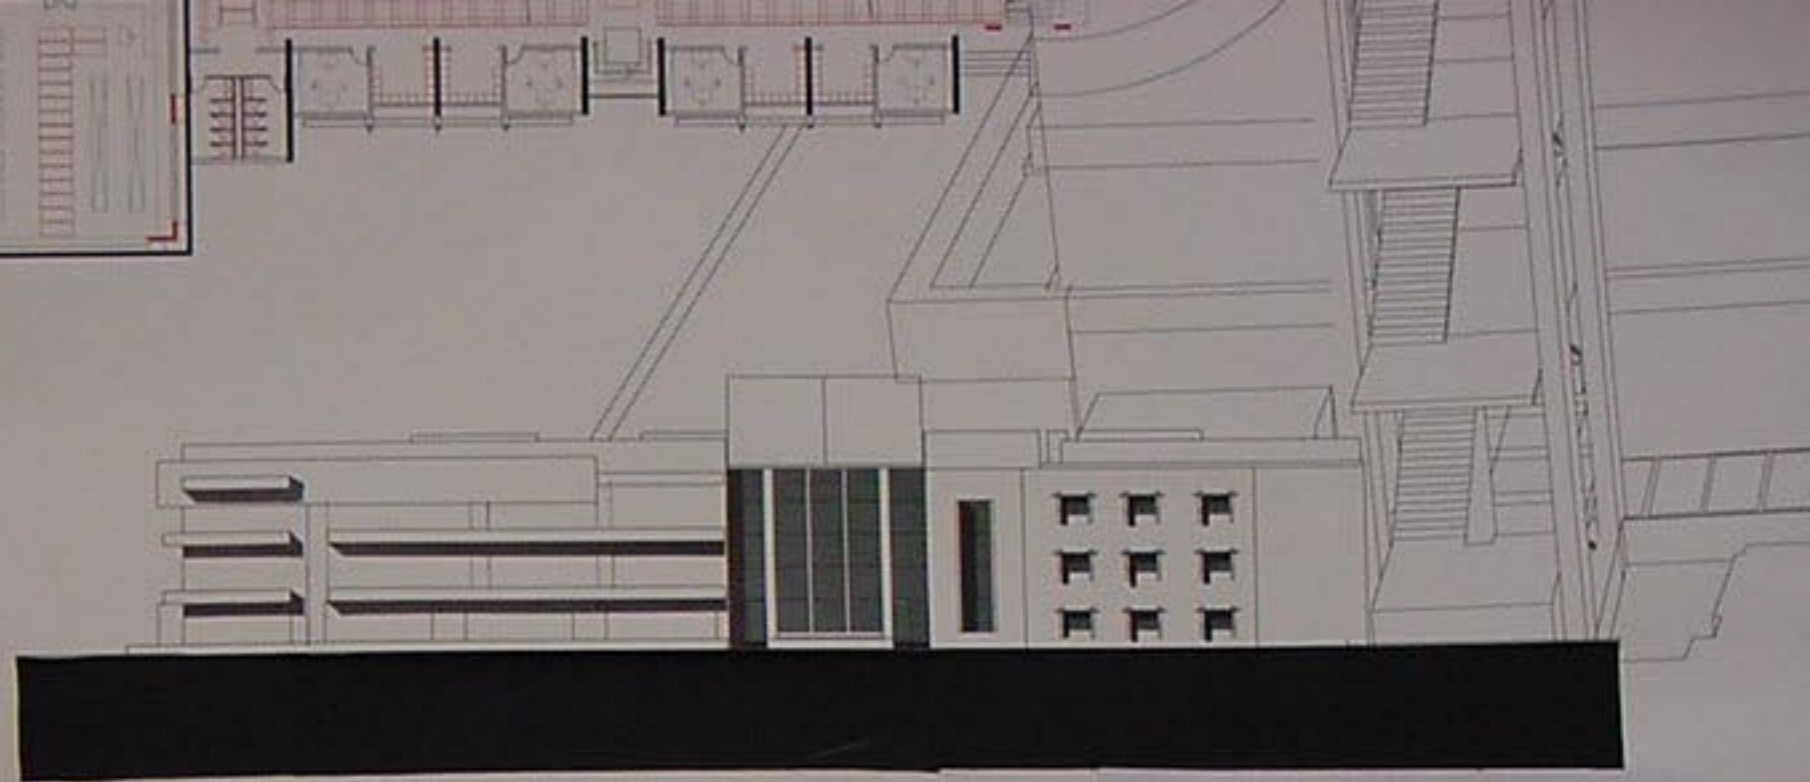

الواجهة الغربية 1:200

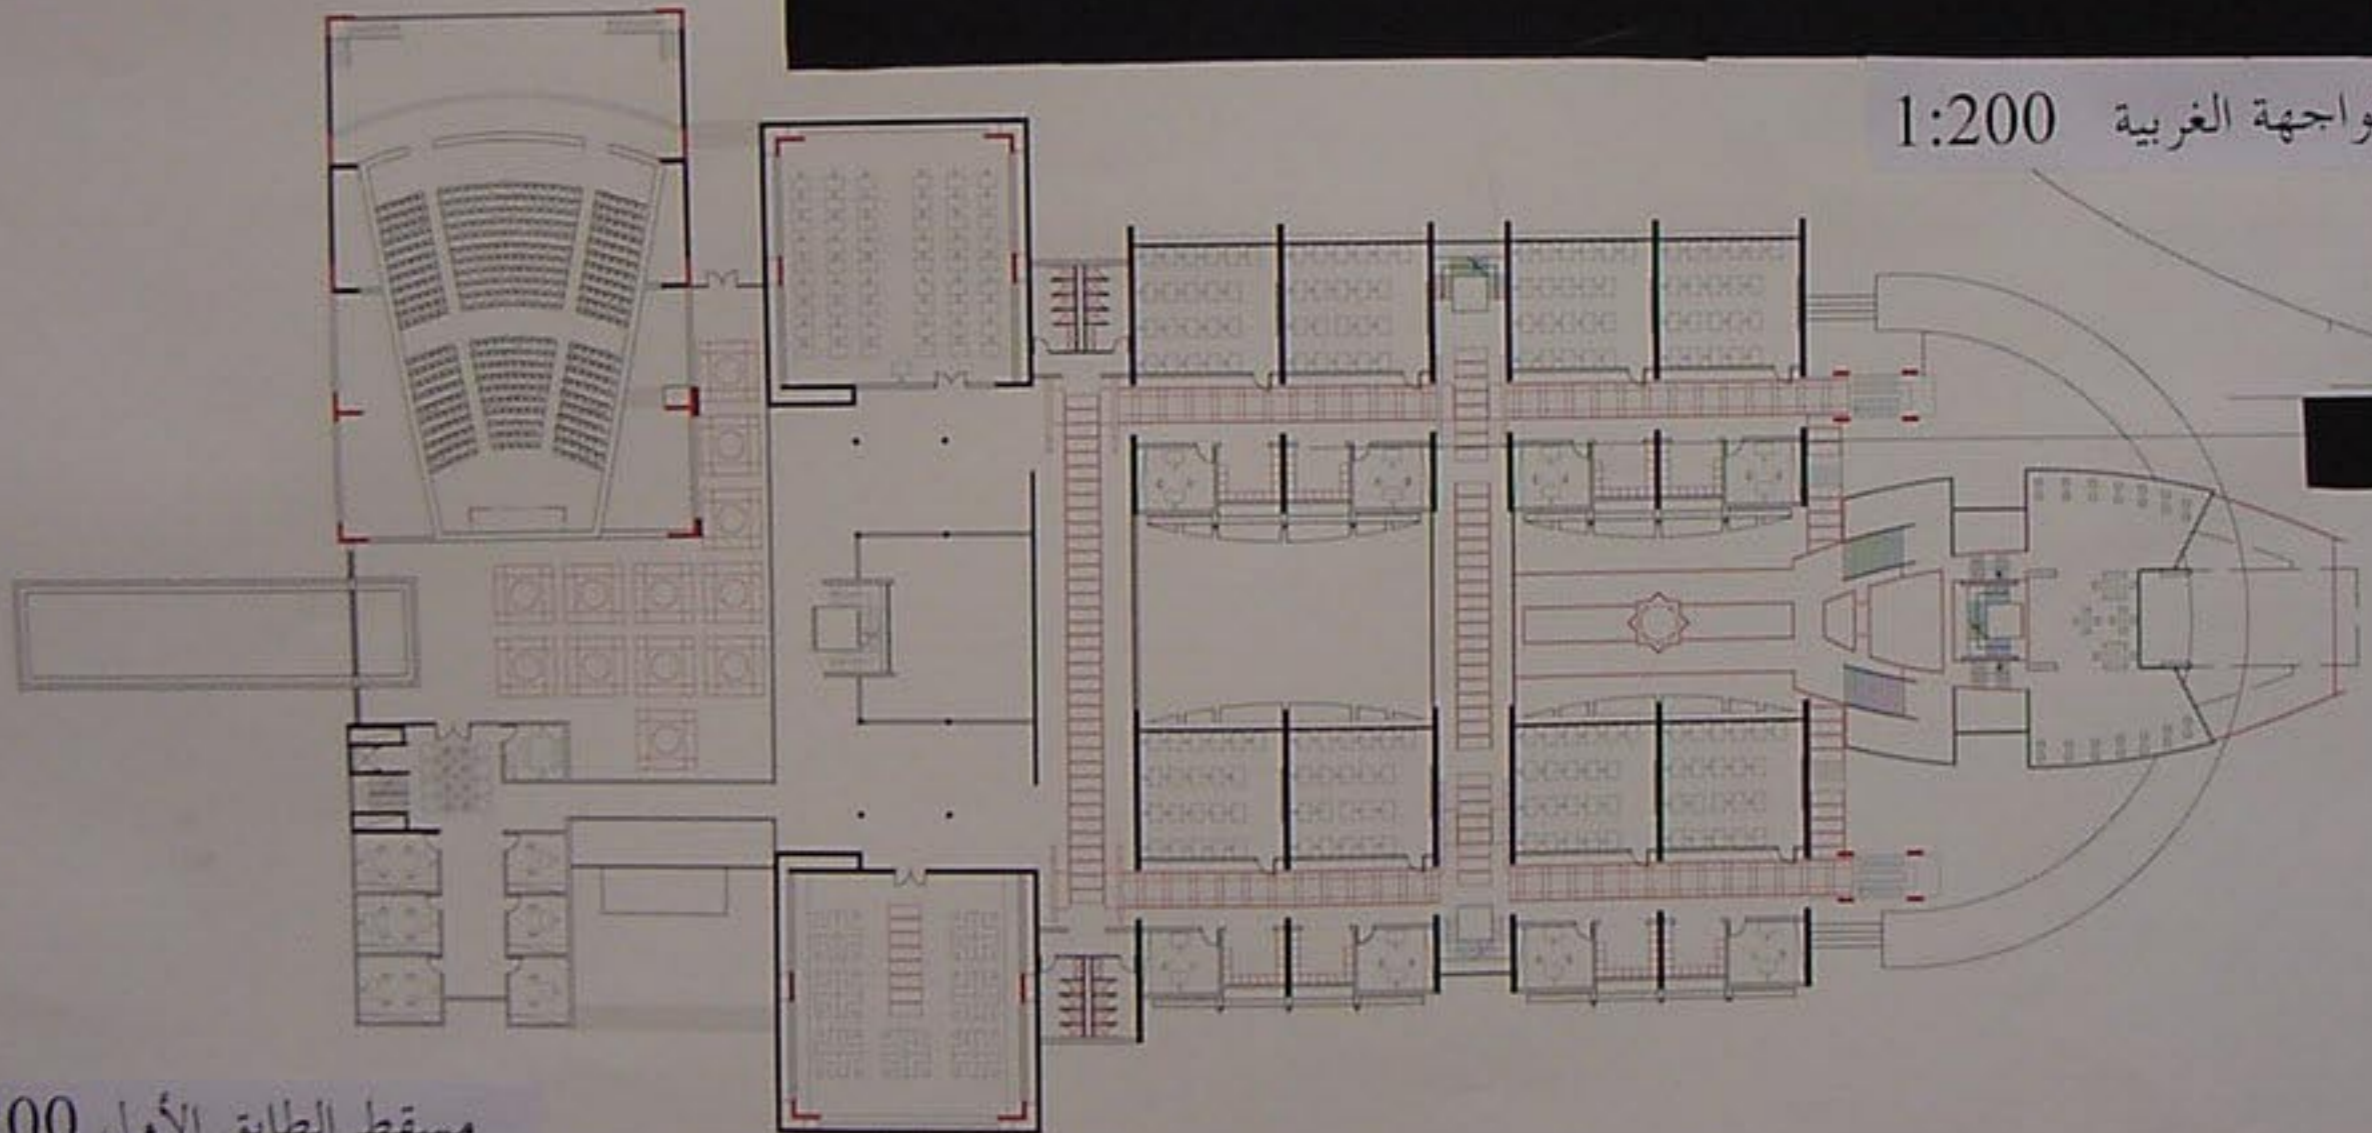


1:100


مسقط الطابق الأول 1:200

مسقط القبو 1:200

الواجهة الشرقية 1:200

مسقط الطابق الثاني 1:200

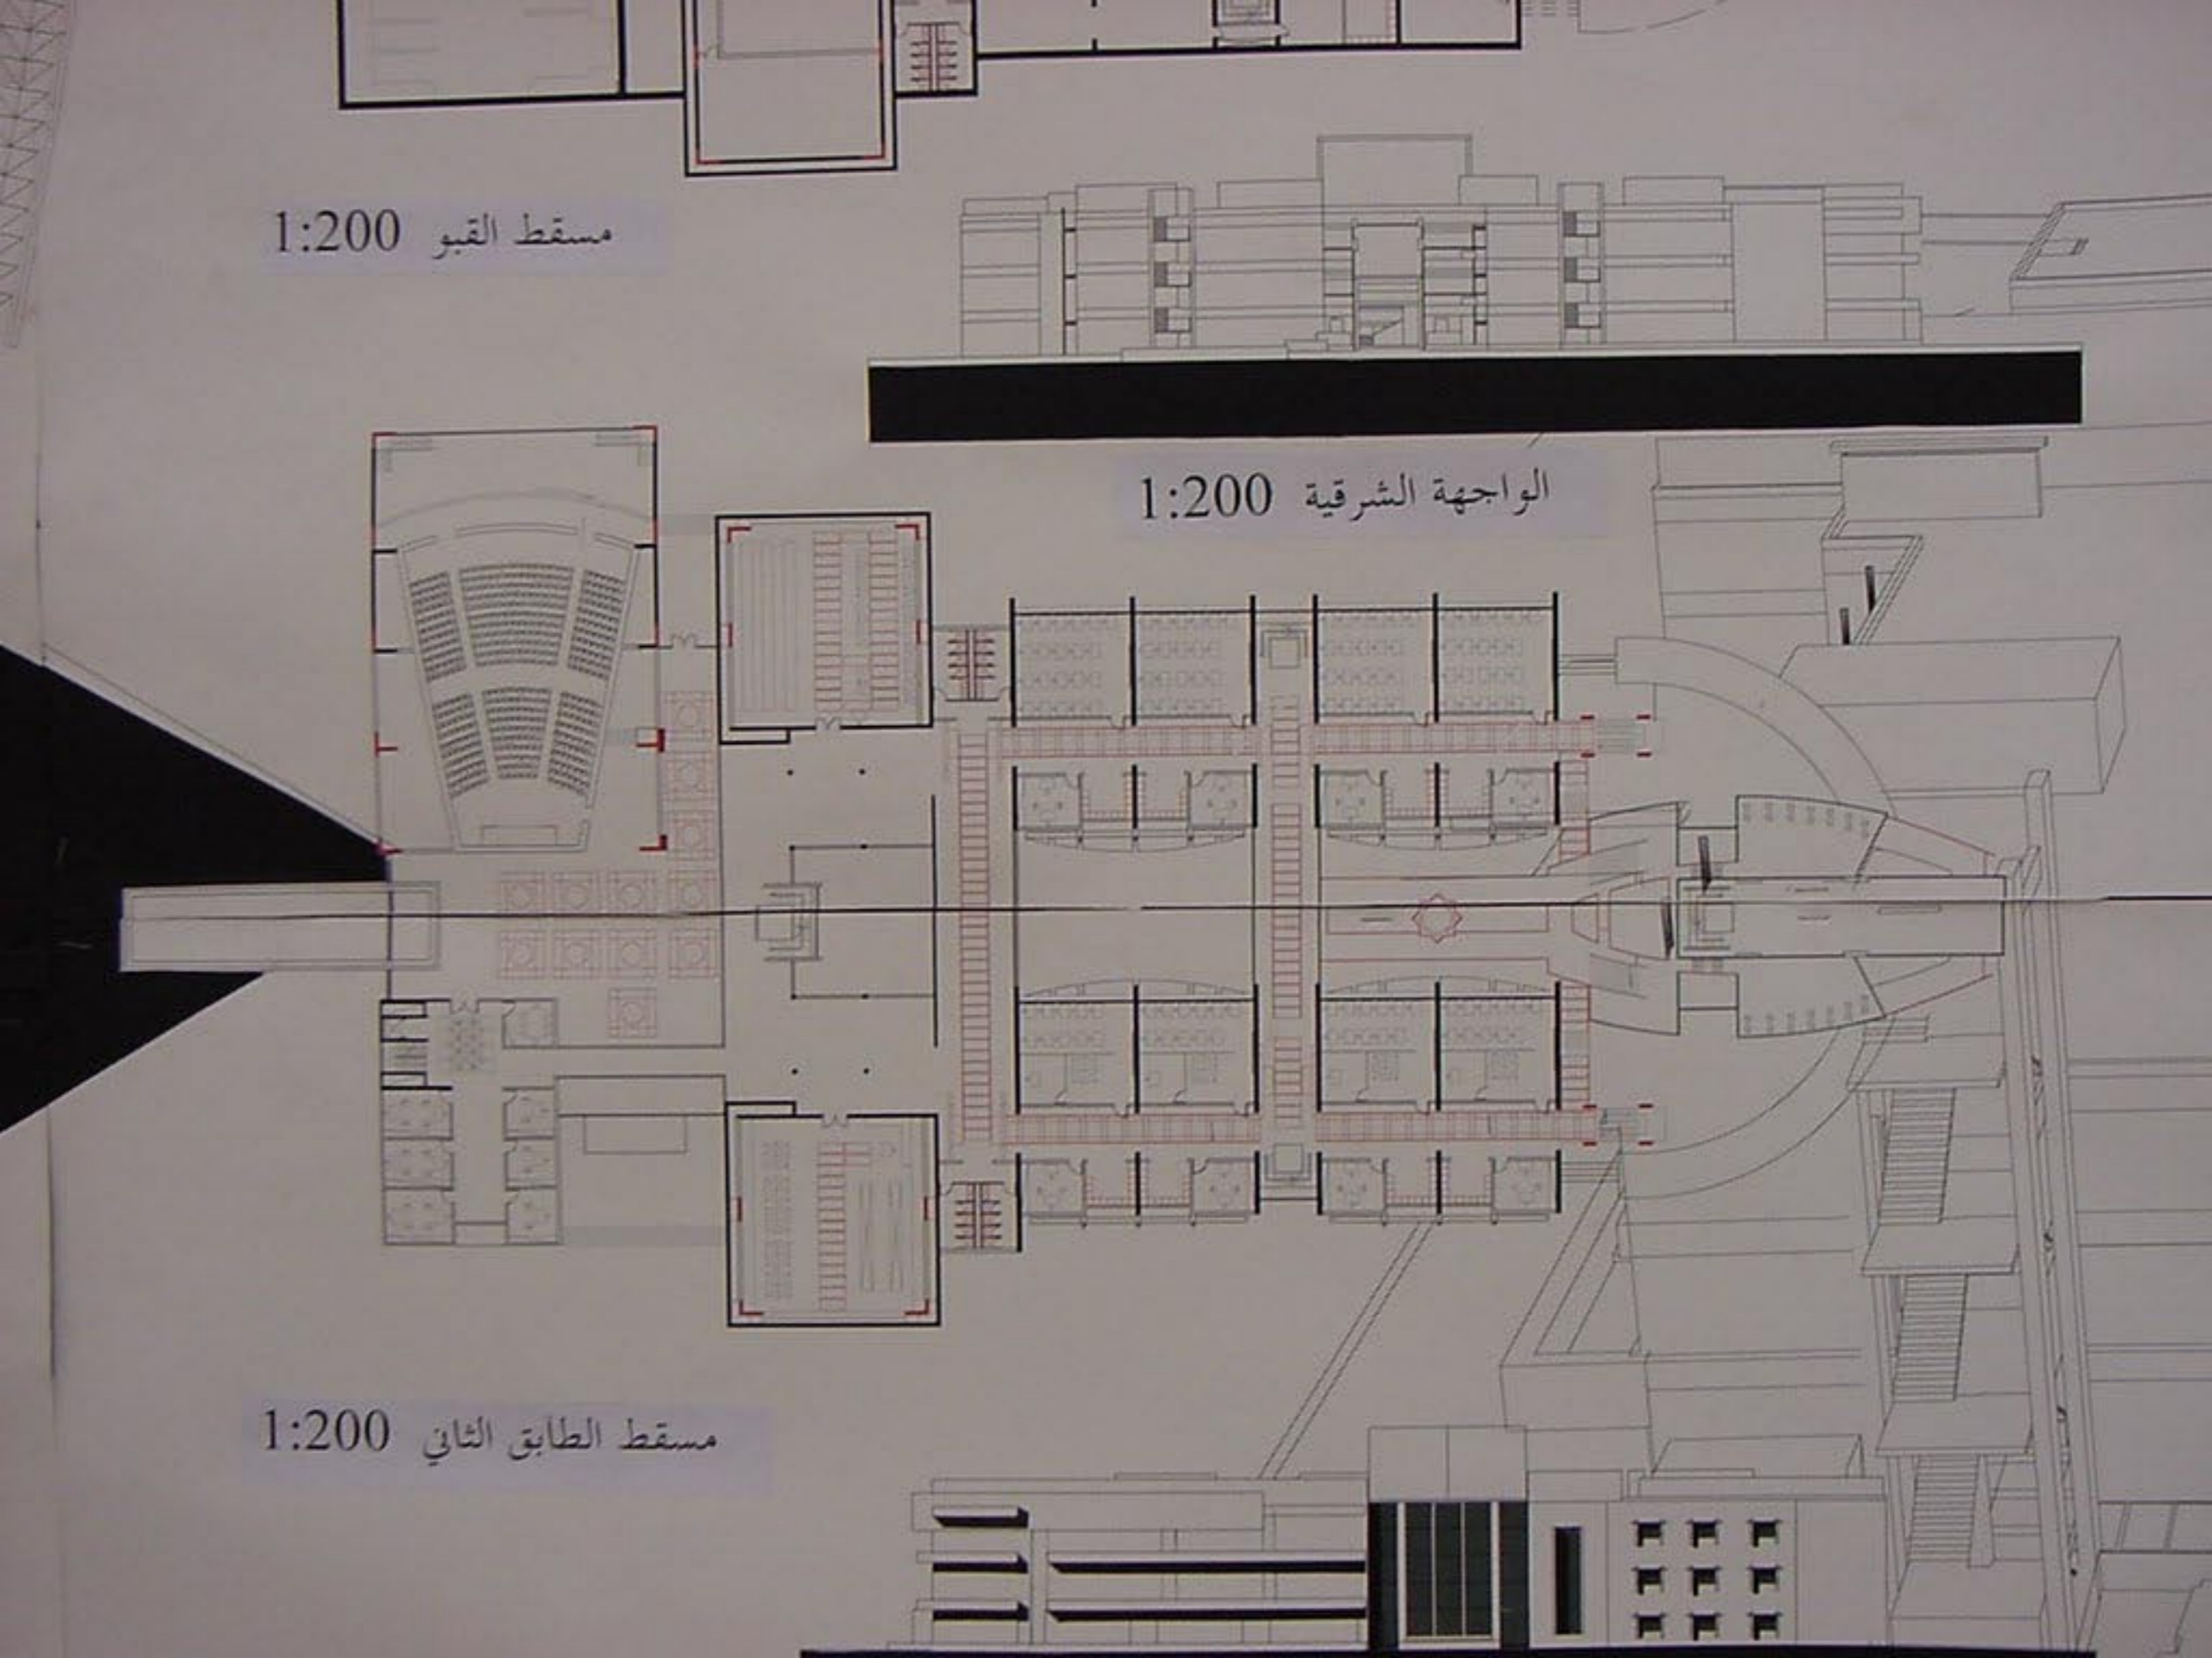

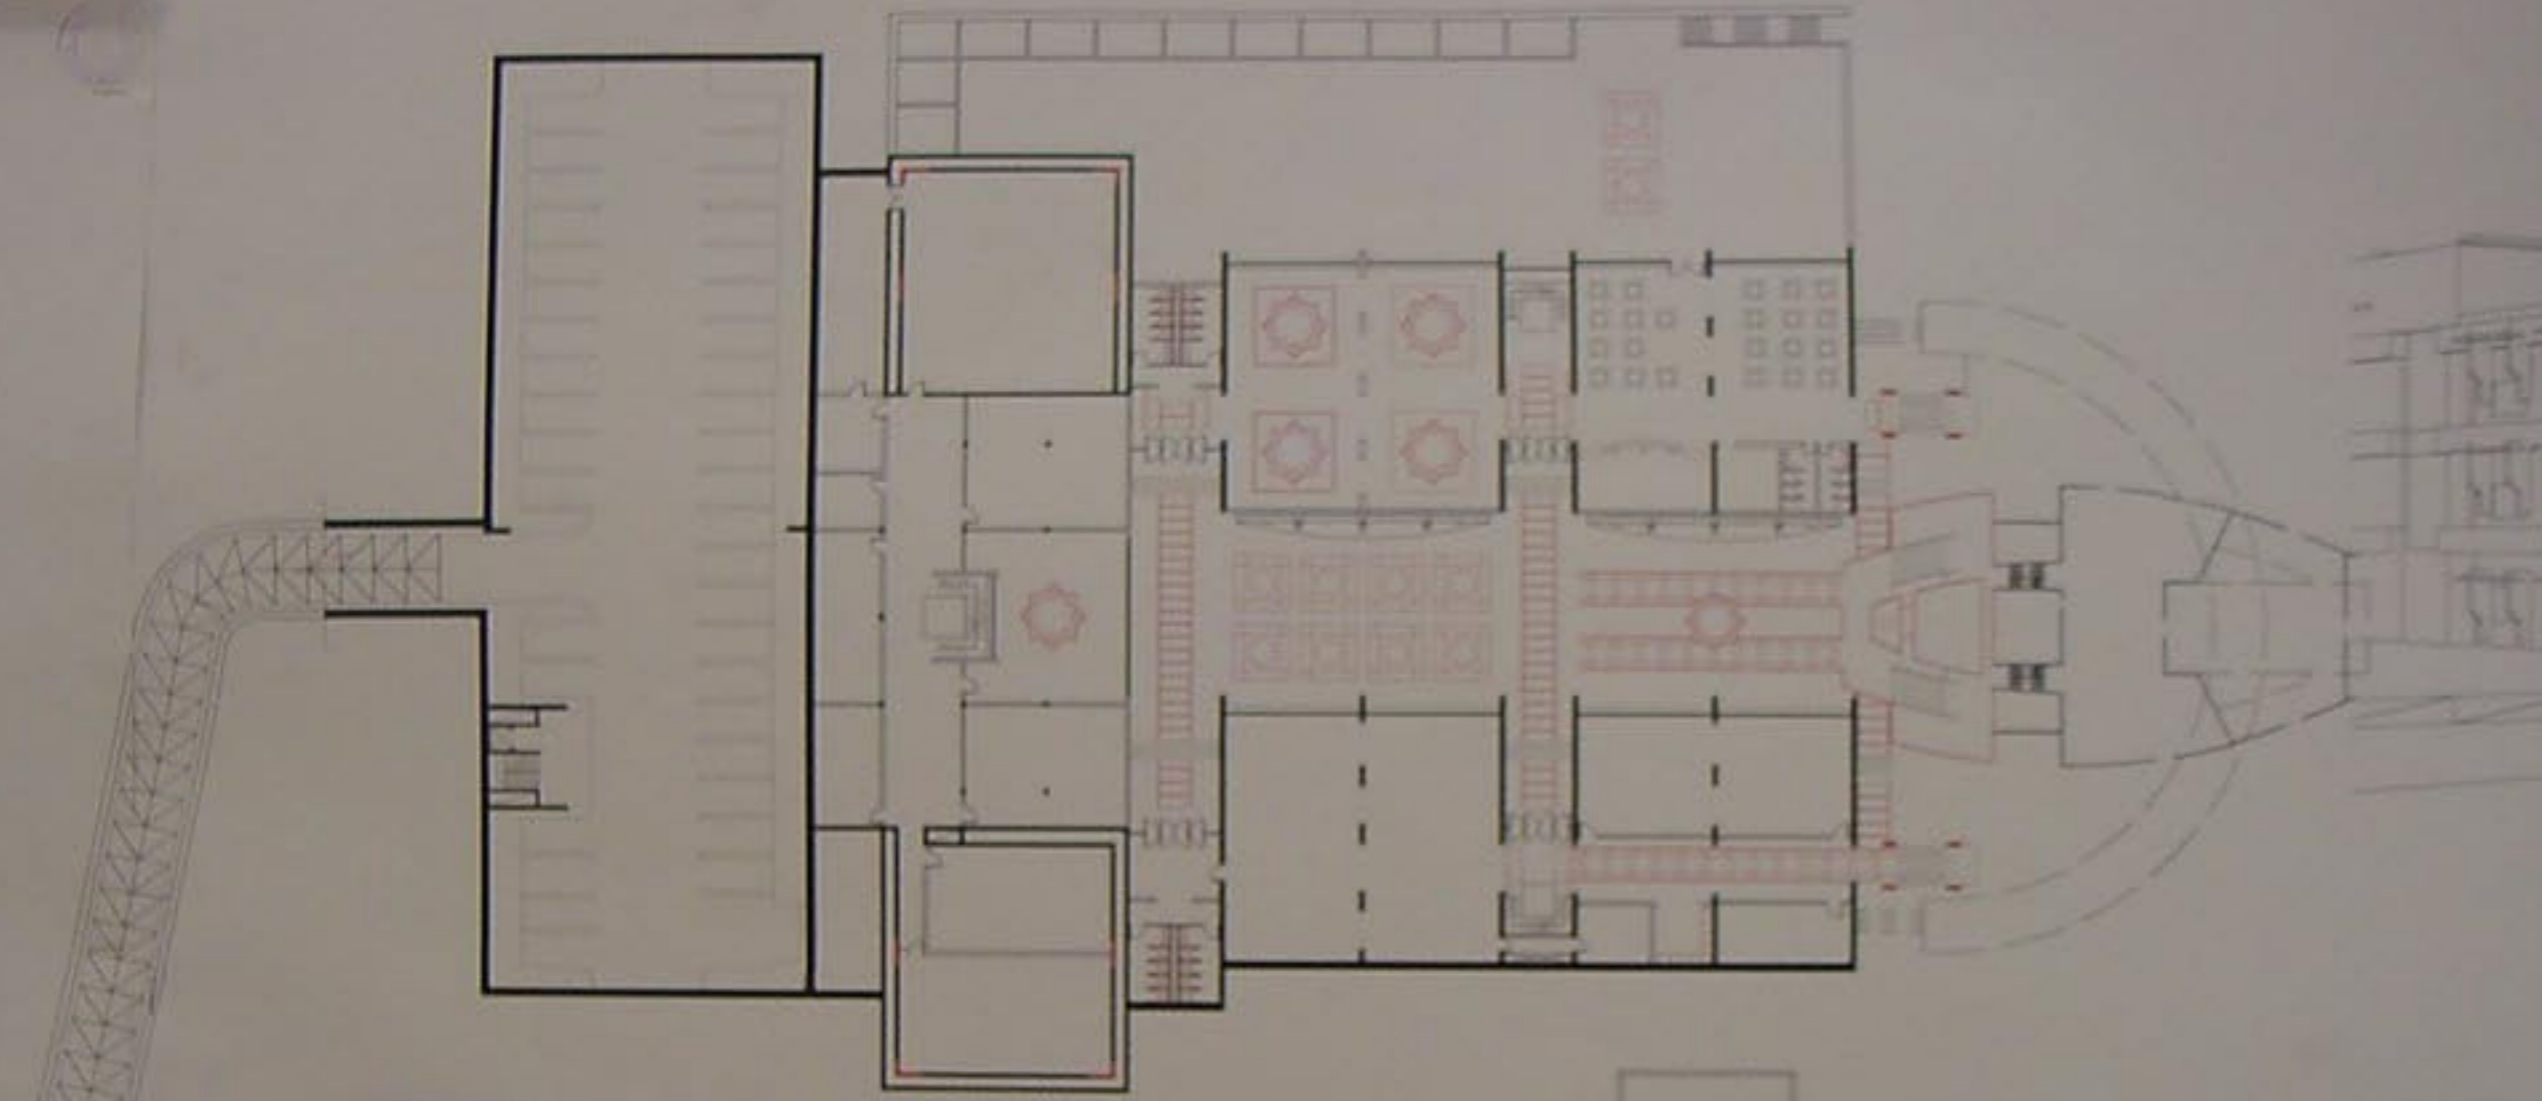


مسقط القبو 1:200


منظور



الواجهة الشرقية 1:200

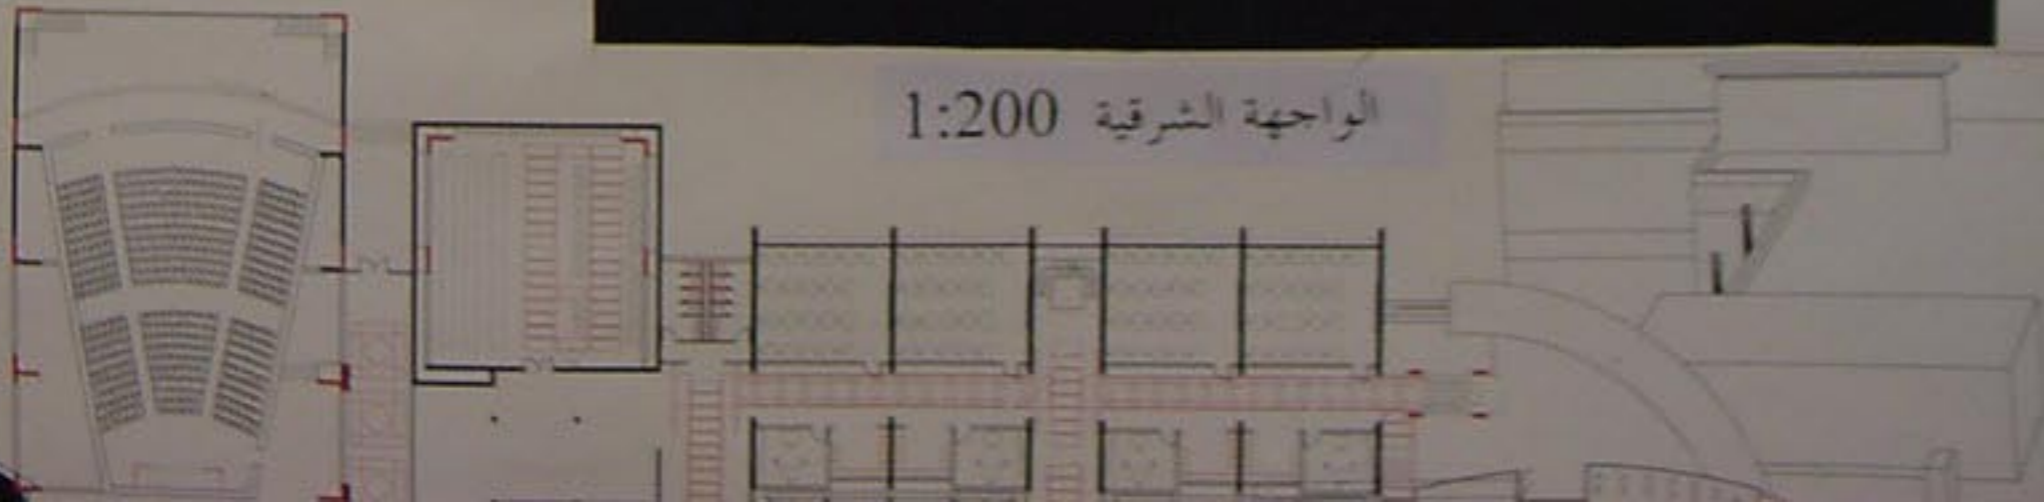


مخطط تحليلي

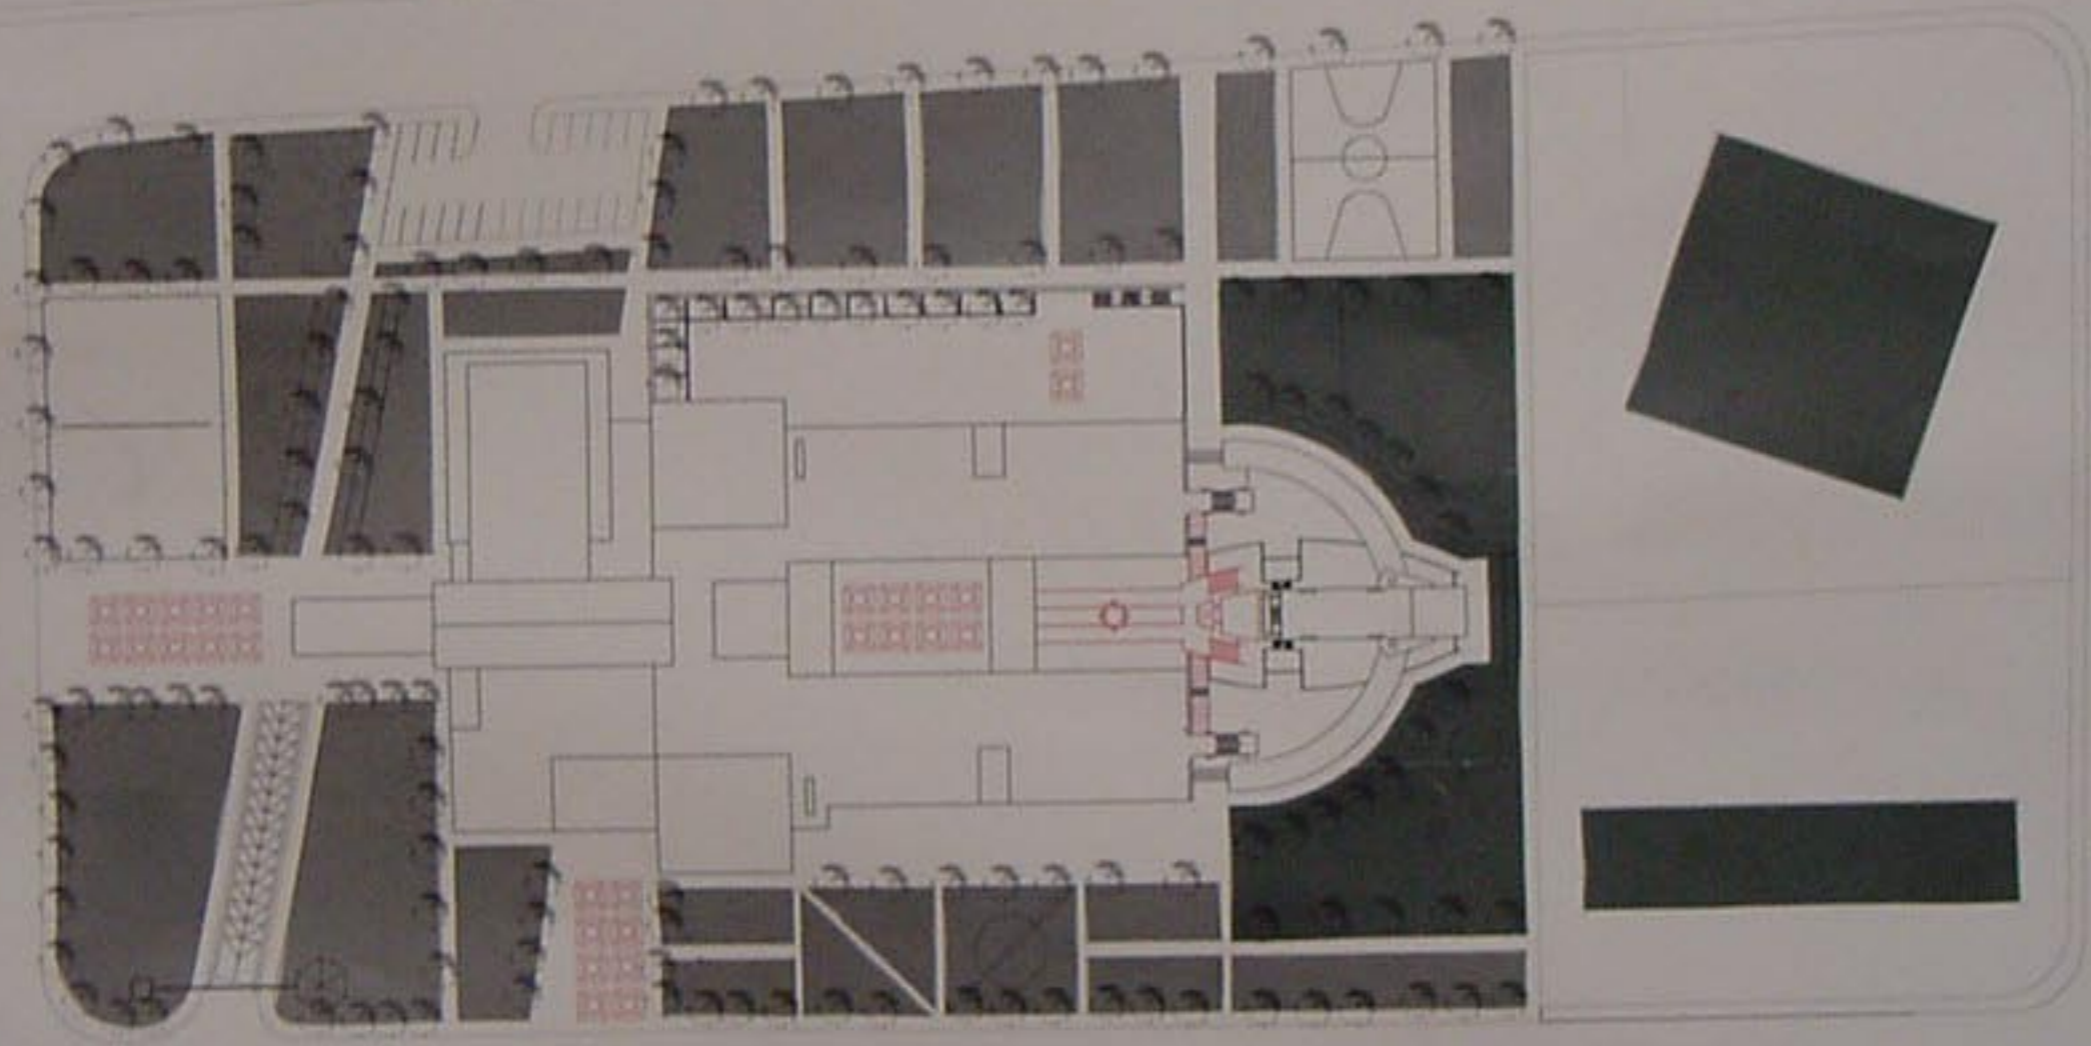



منى البشارة

المعهد العالي للعمارة و

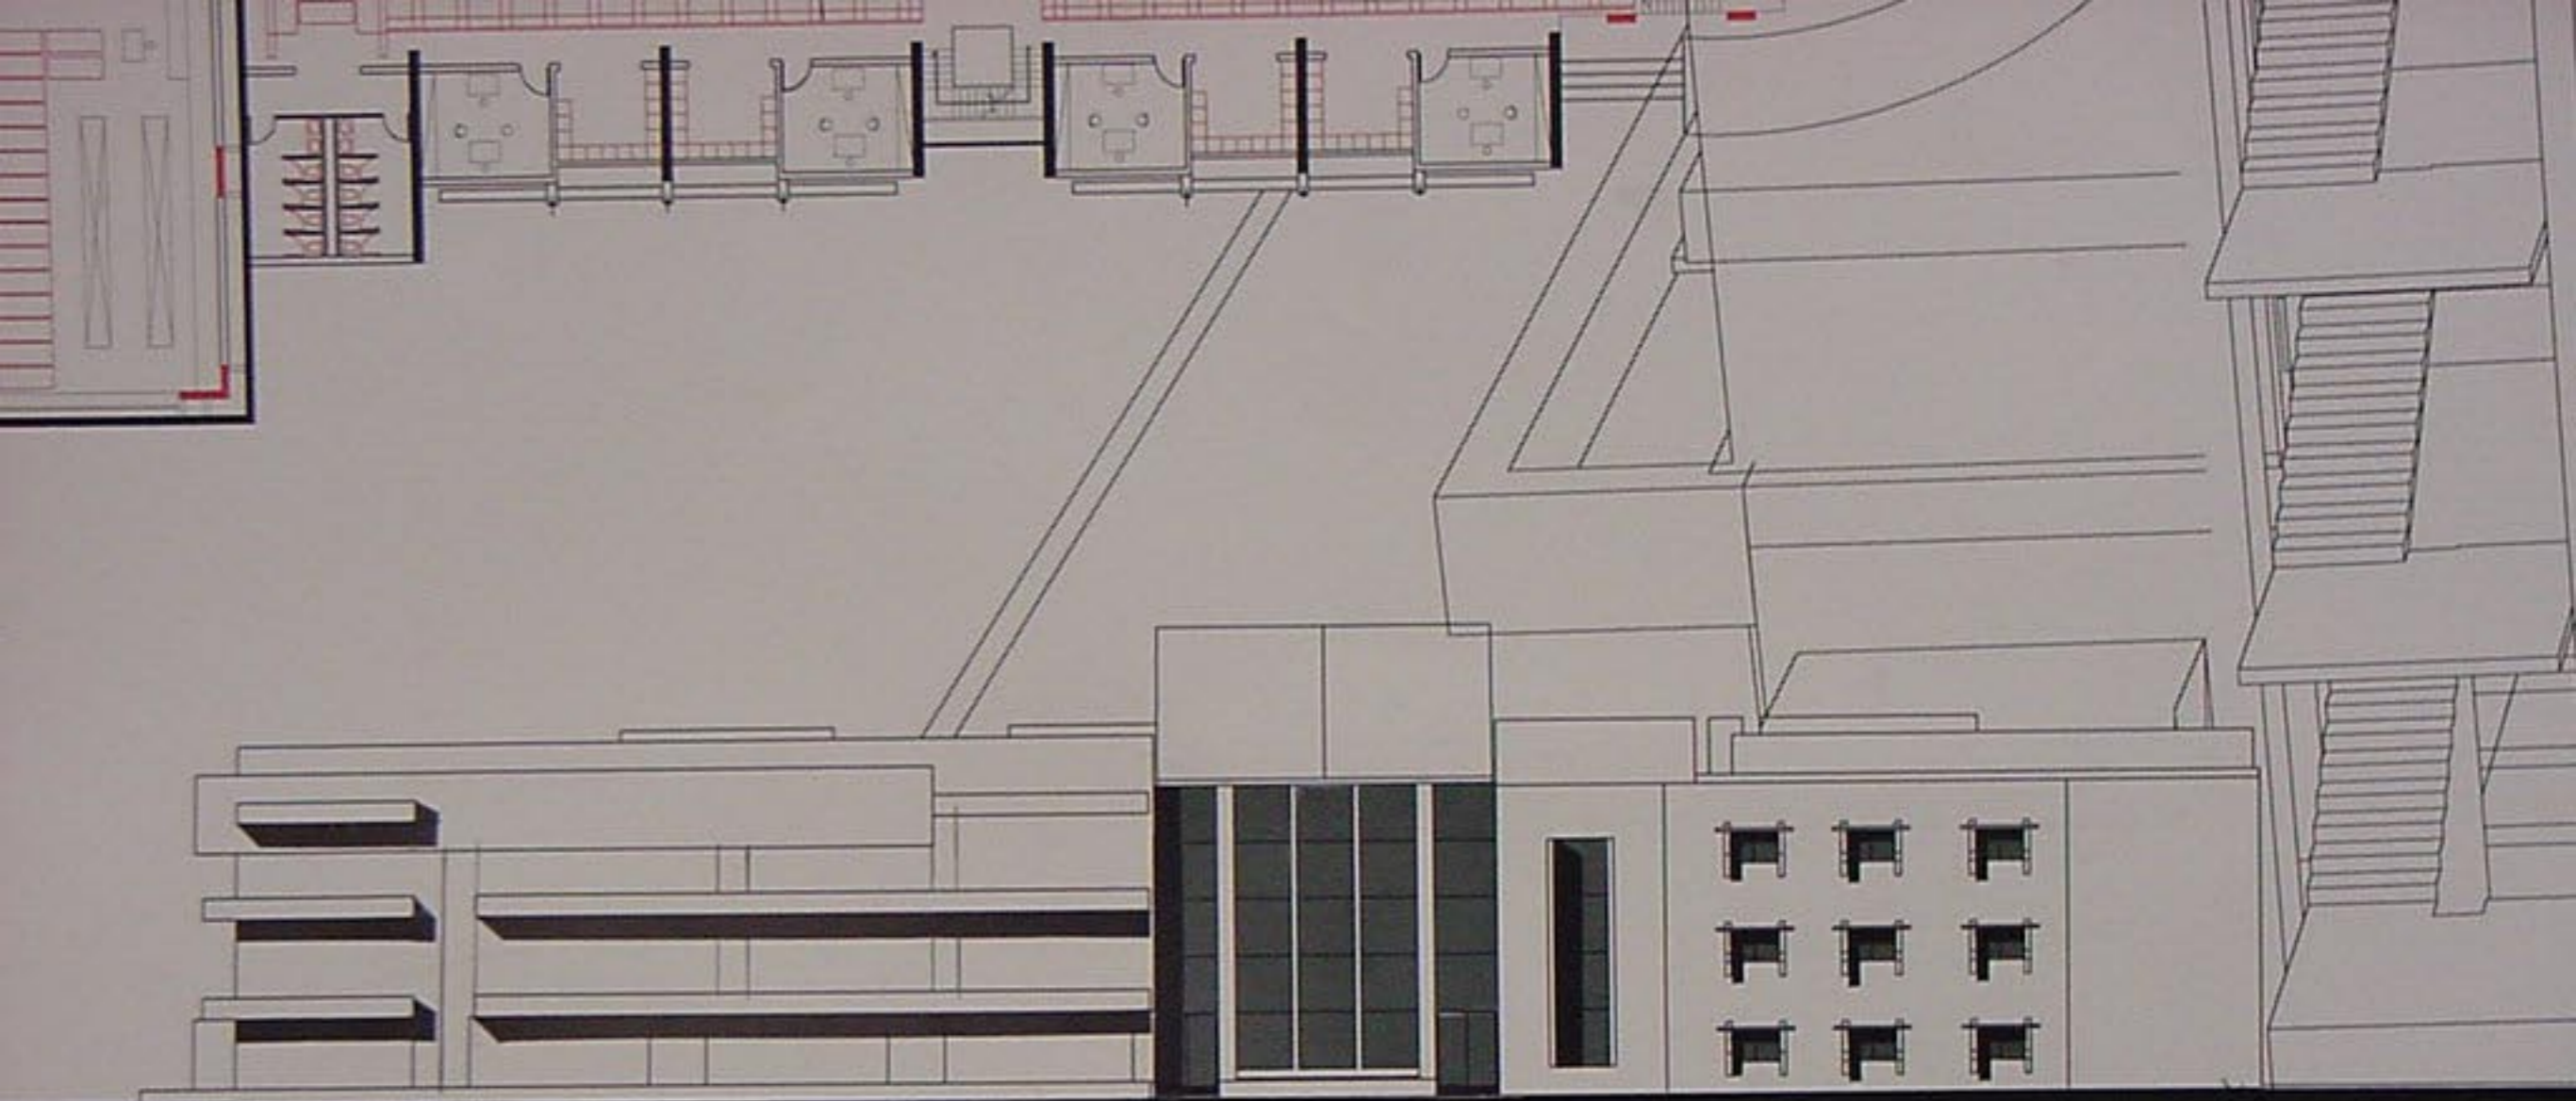


1:200 جهة الغربية


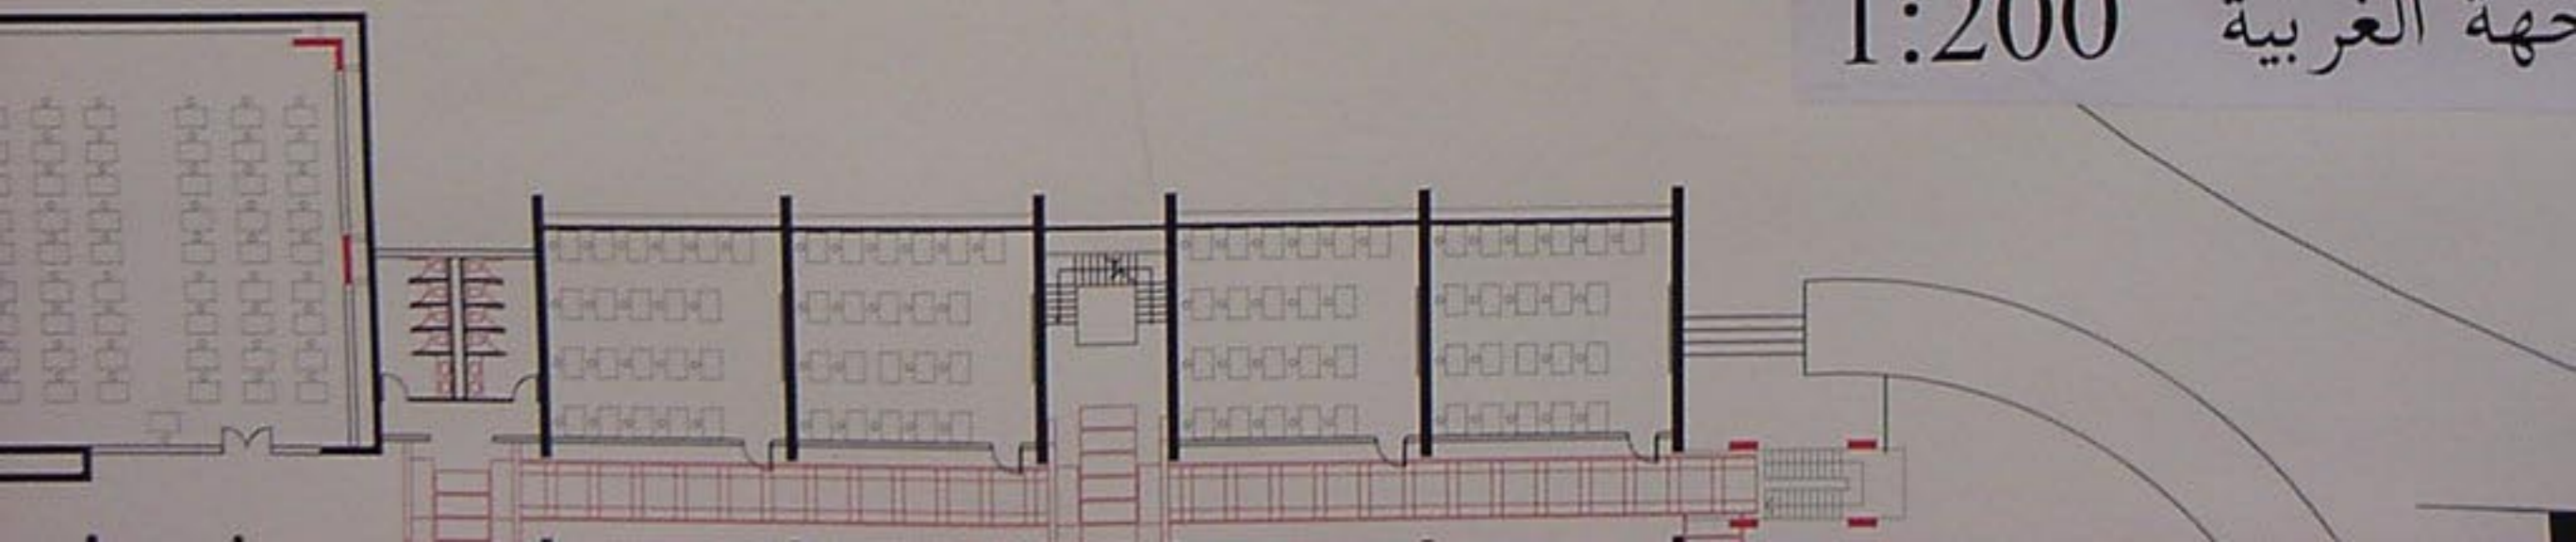


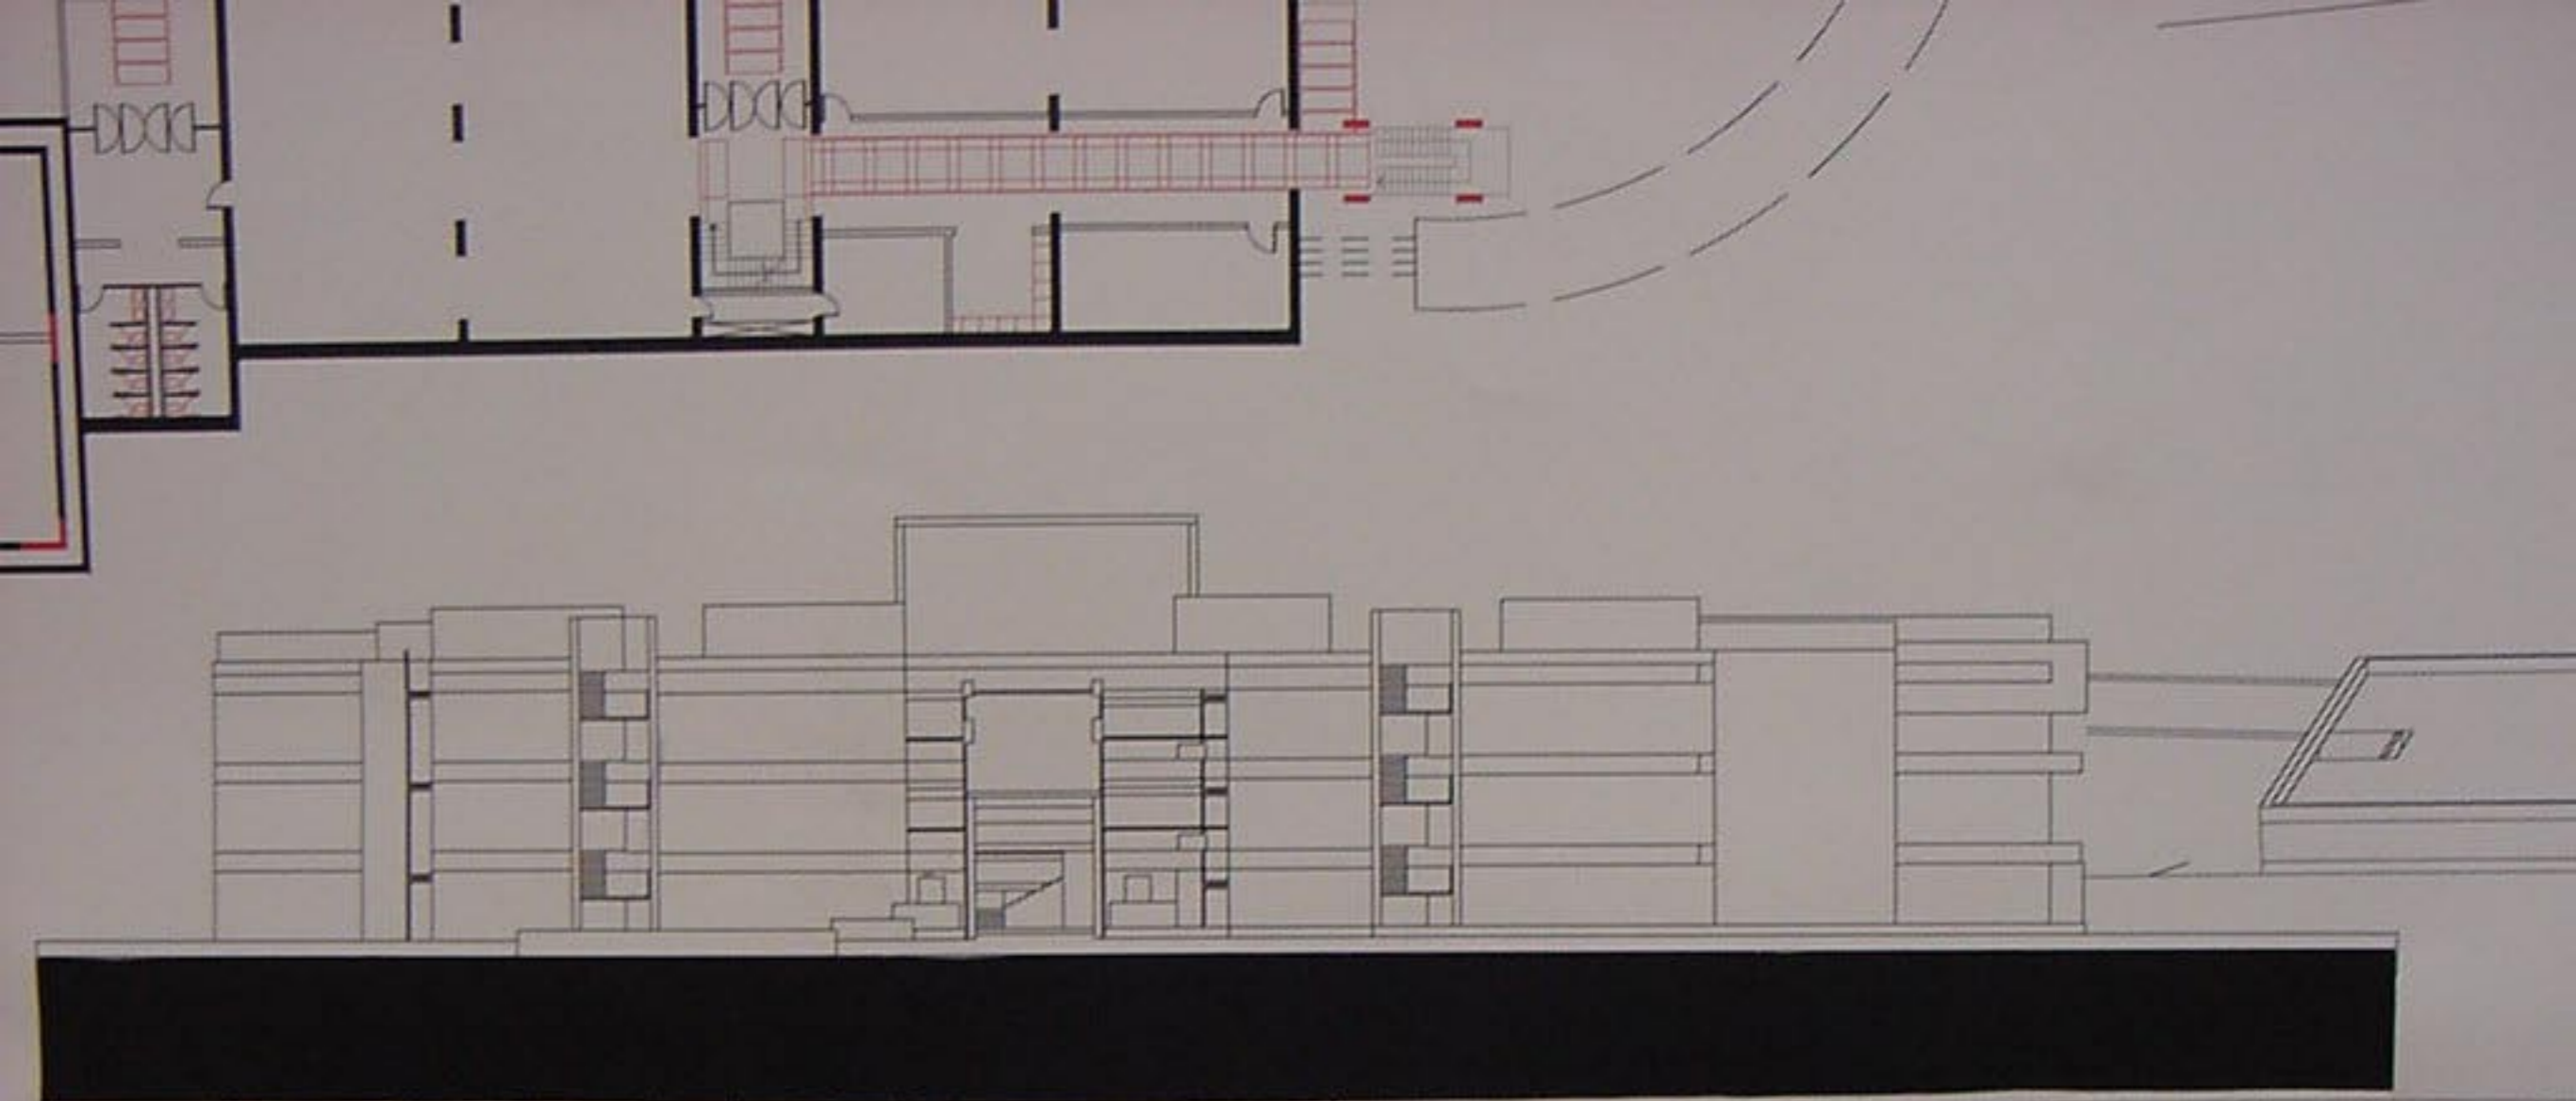

الواجهة الشرقية 1:200

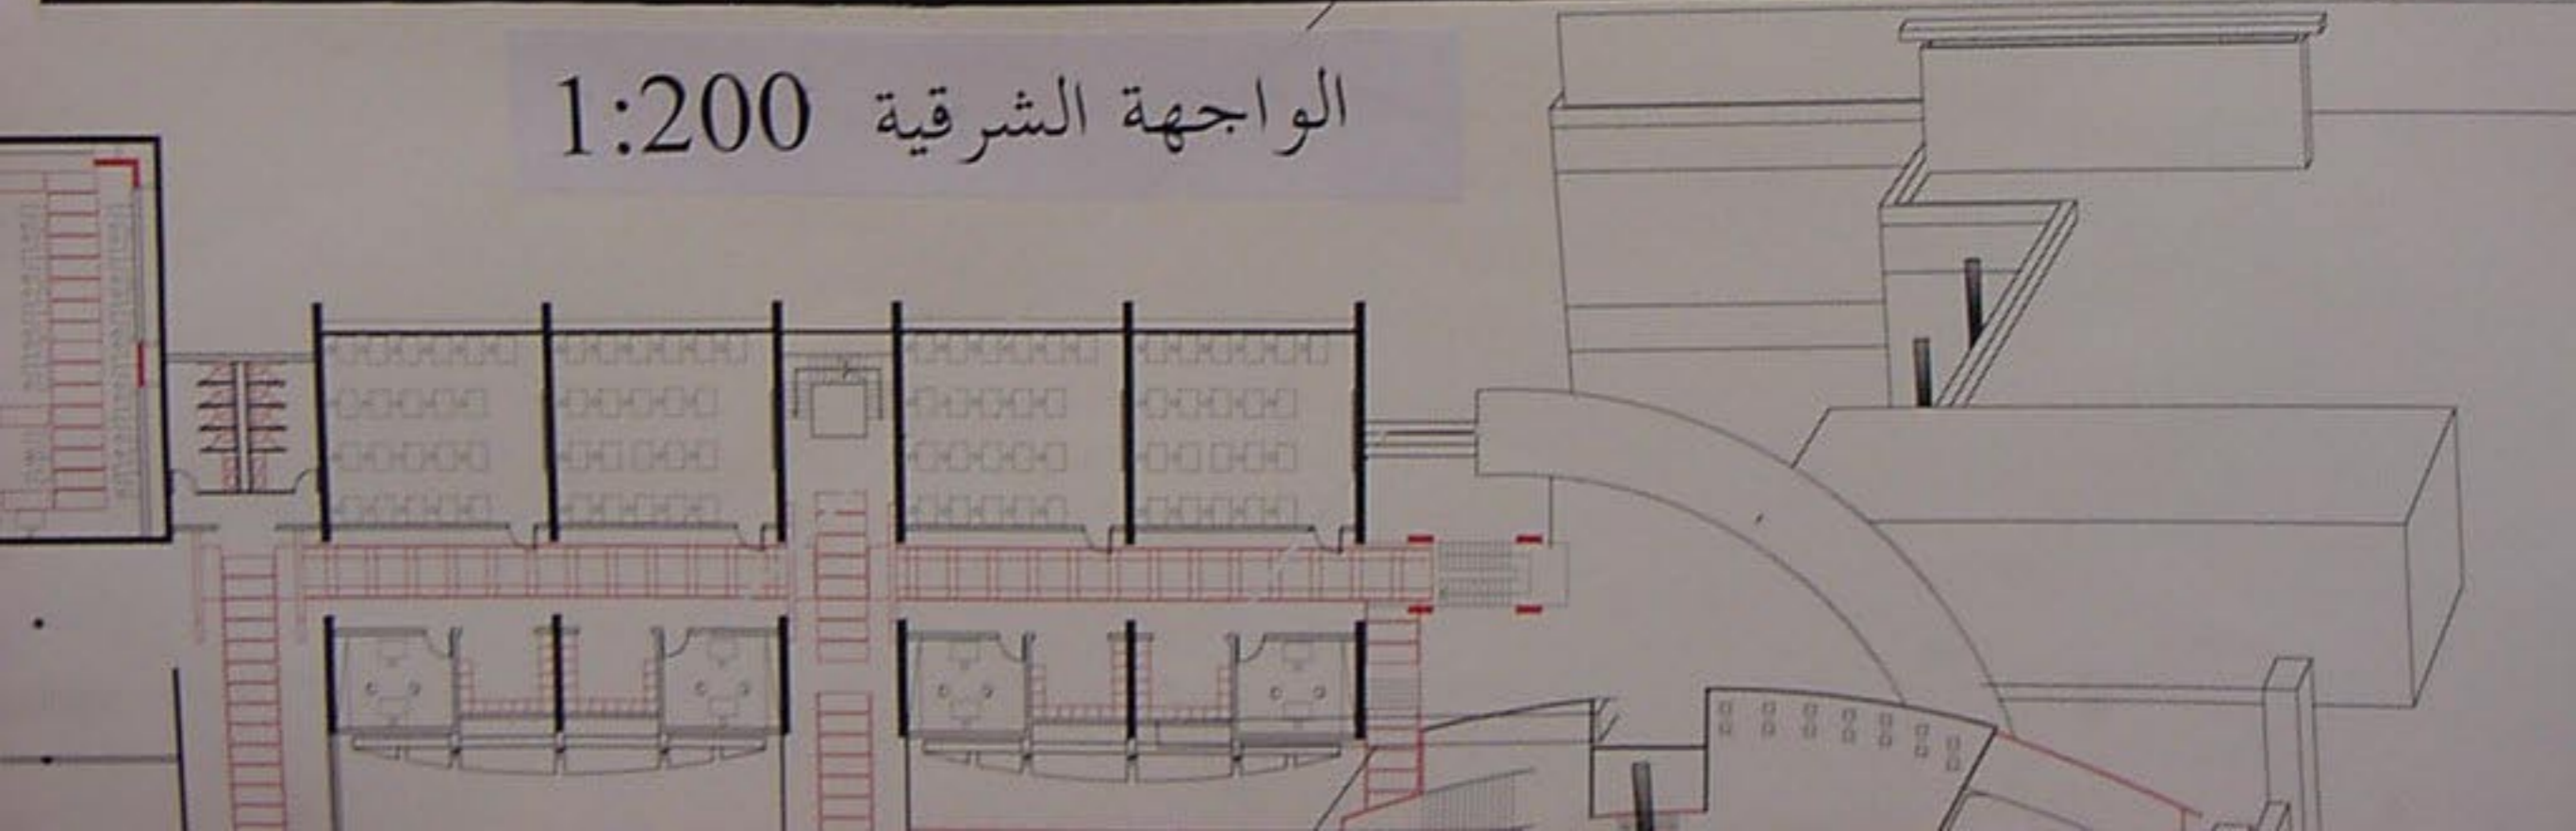




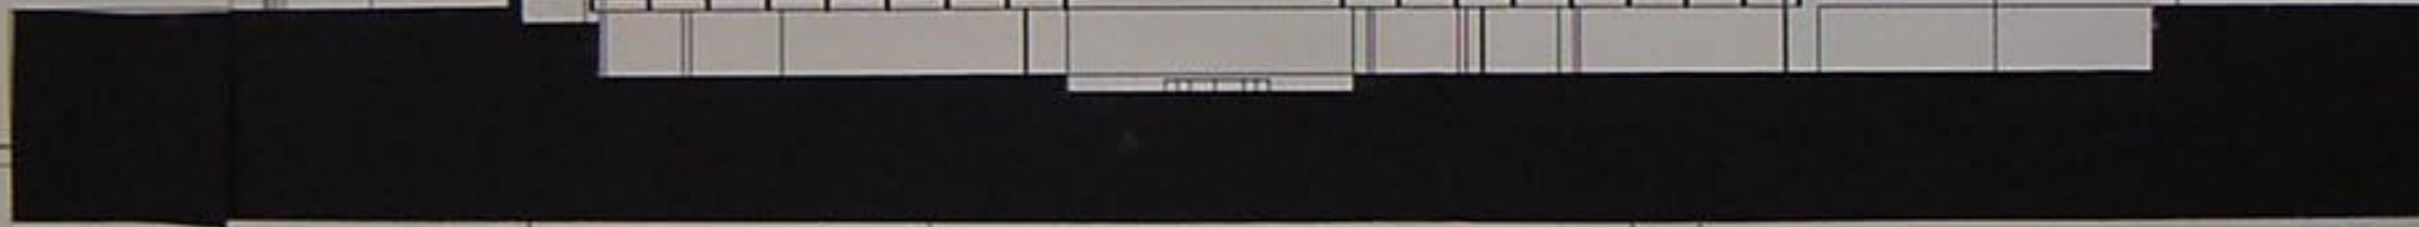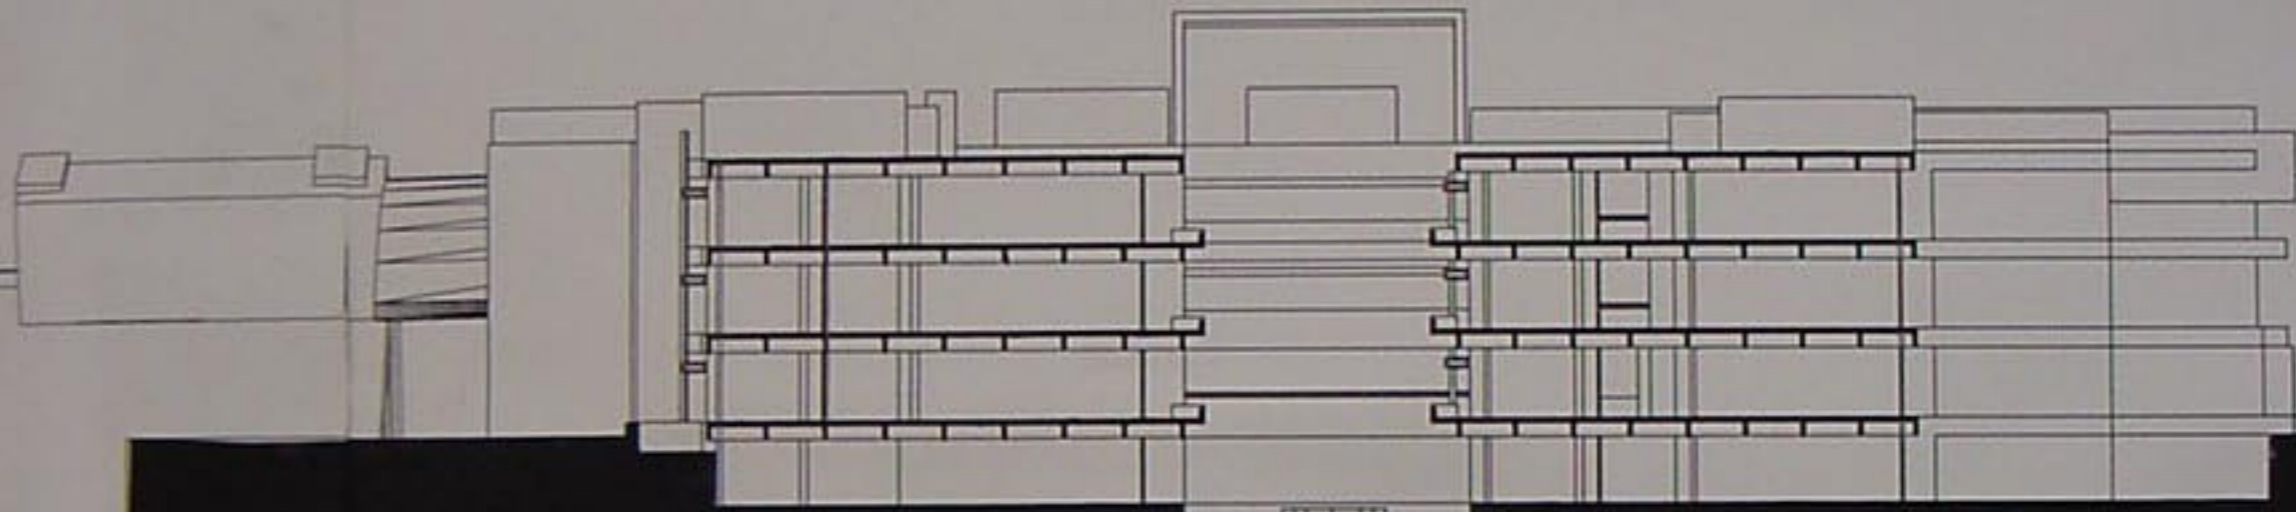

1:200 BB مقطع





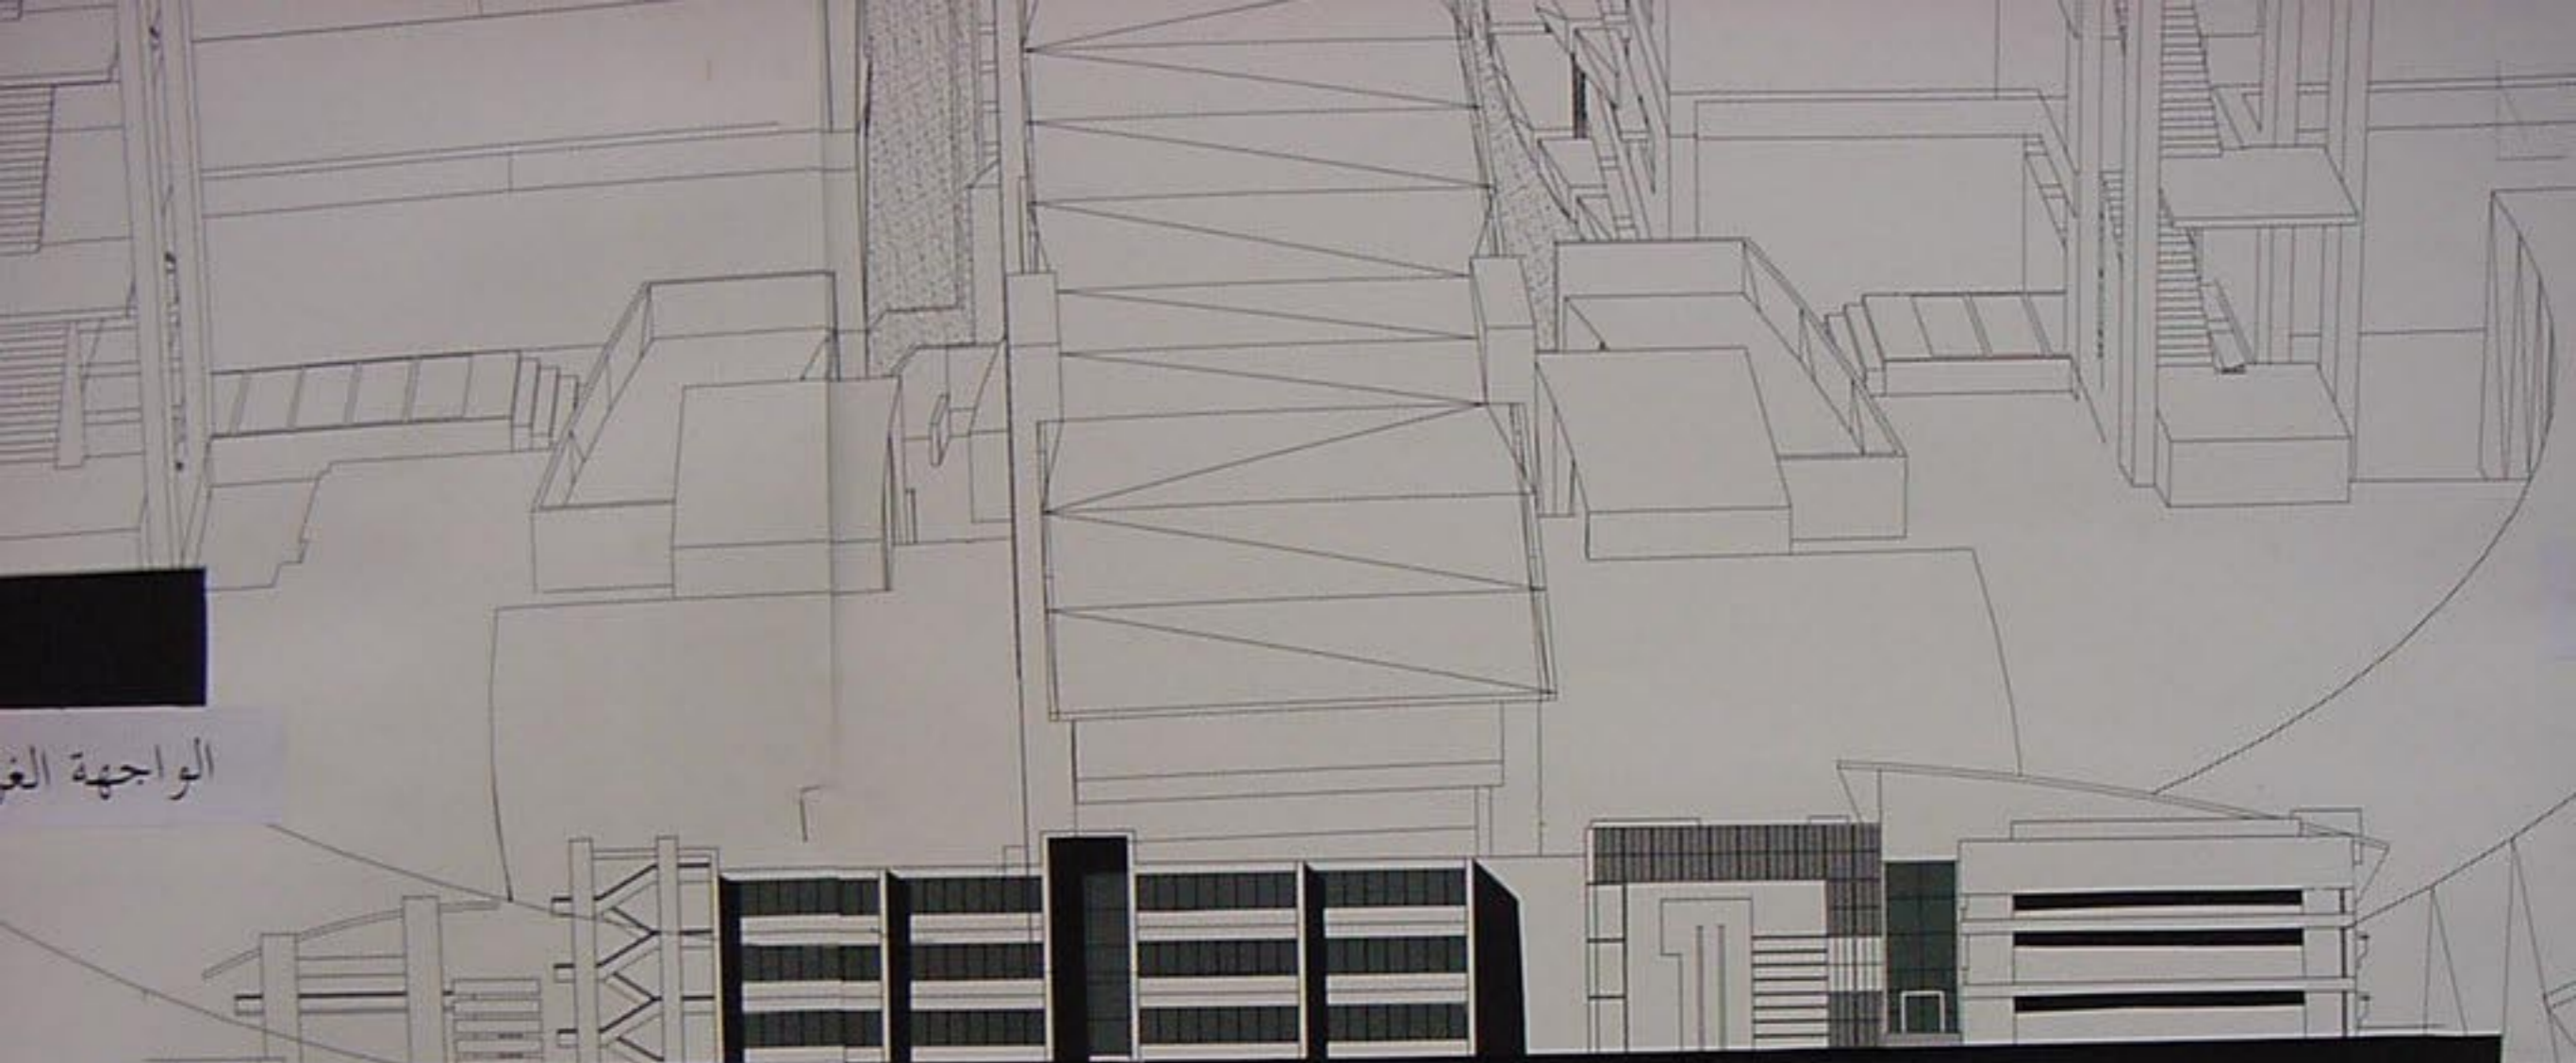

الواجهة الغربية



الواجهة الجنوبية 1:100

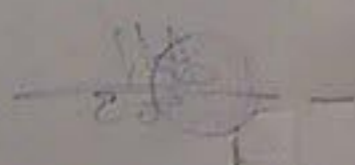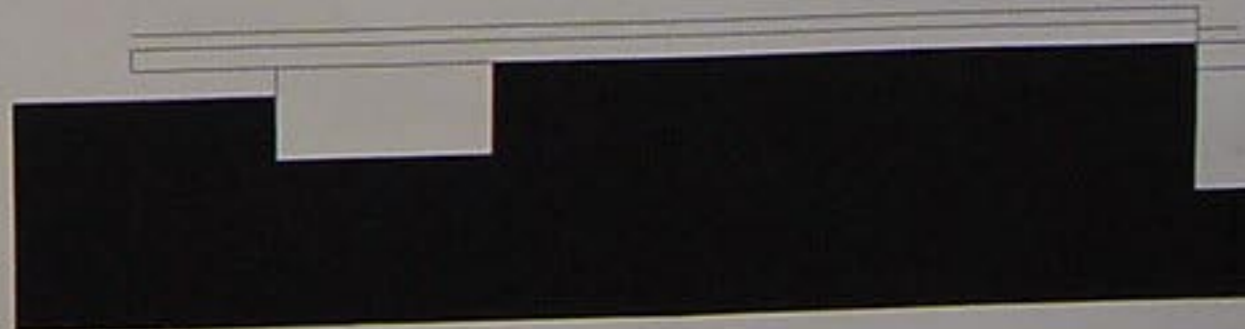


مجال العمارة والفنون  
معرض تونز 2001



الواجهة الشمالية 1:200



مقطع

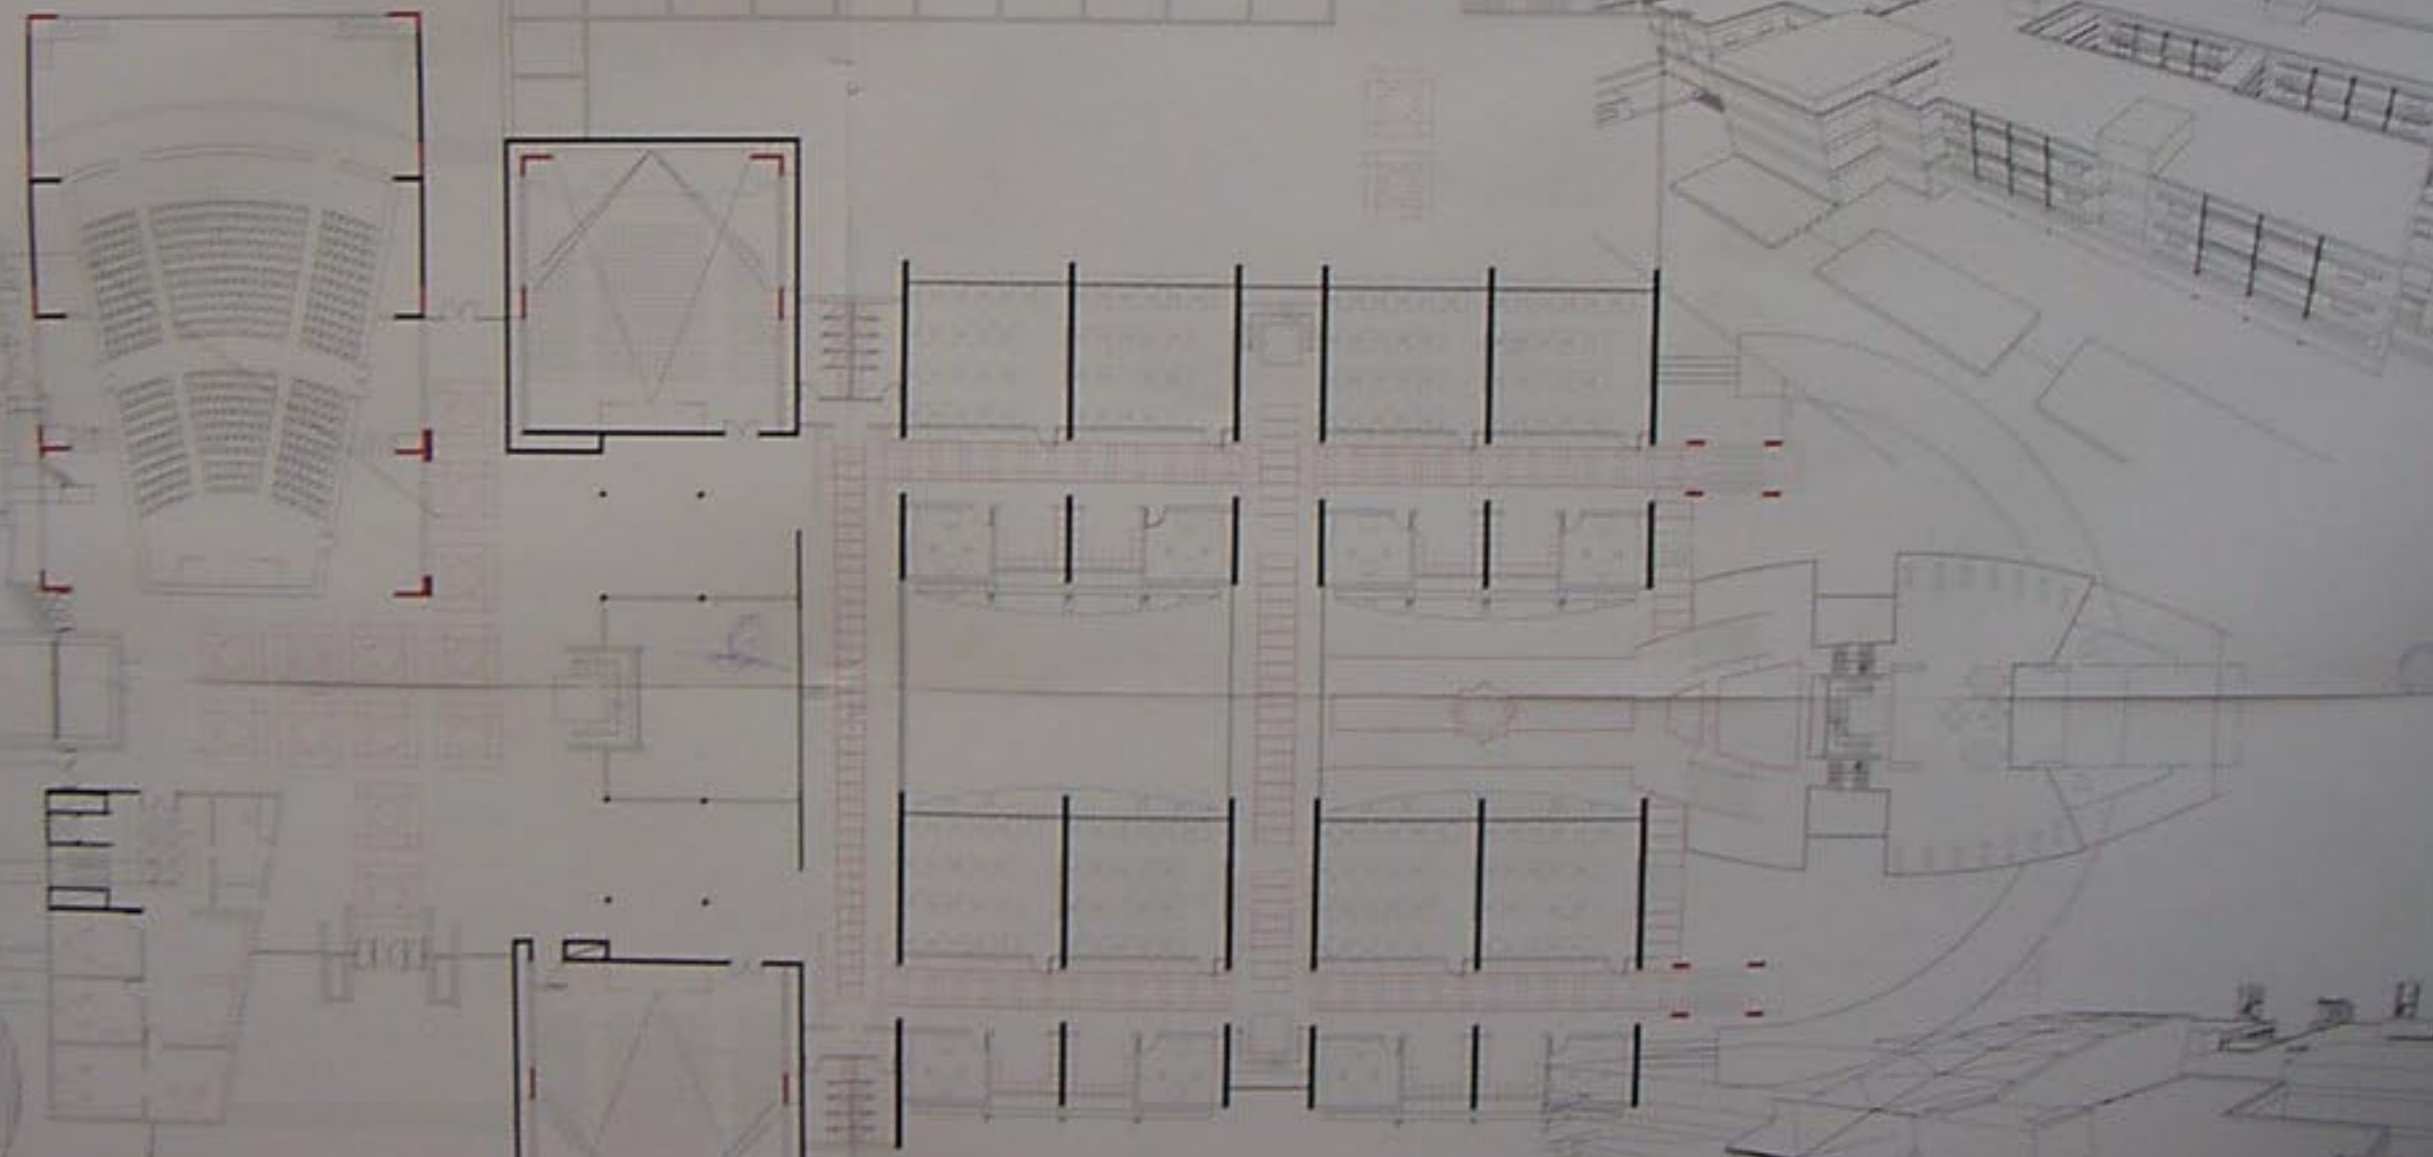



1:100

BB مقطع

مسقط الطابق الأرضي 1:100

مقطع AA 1:100

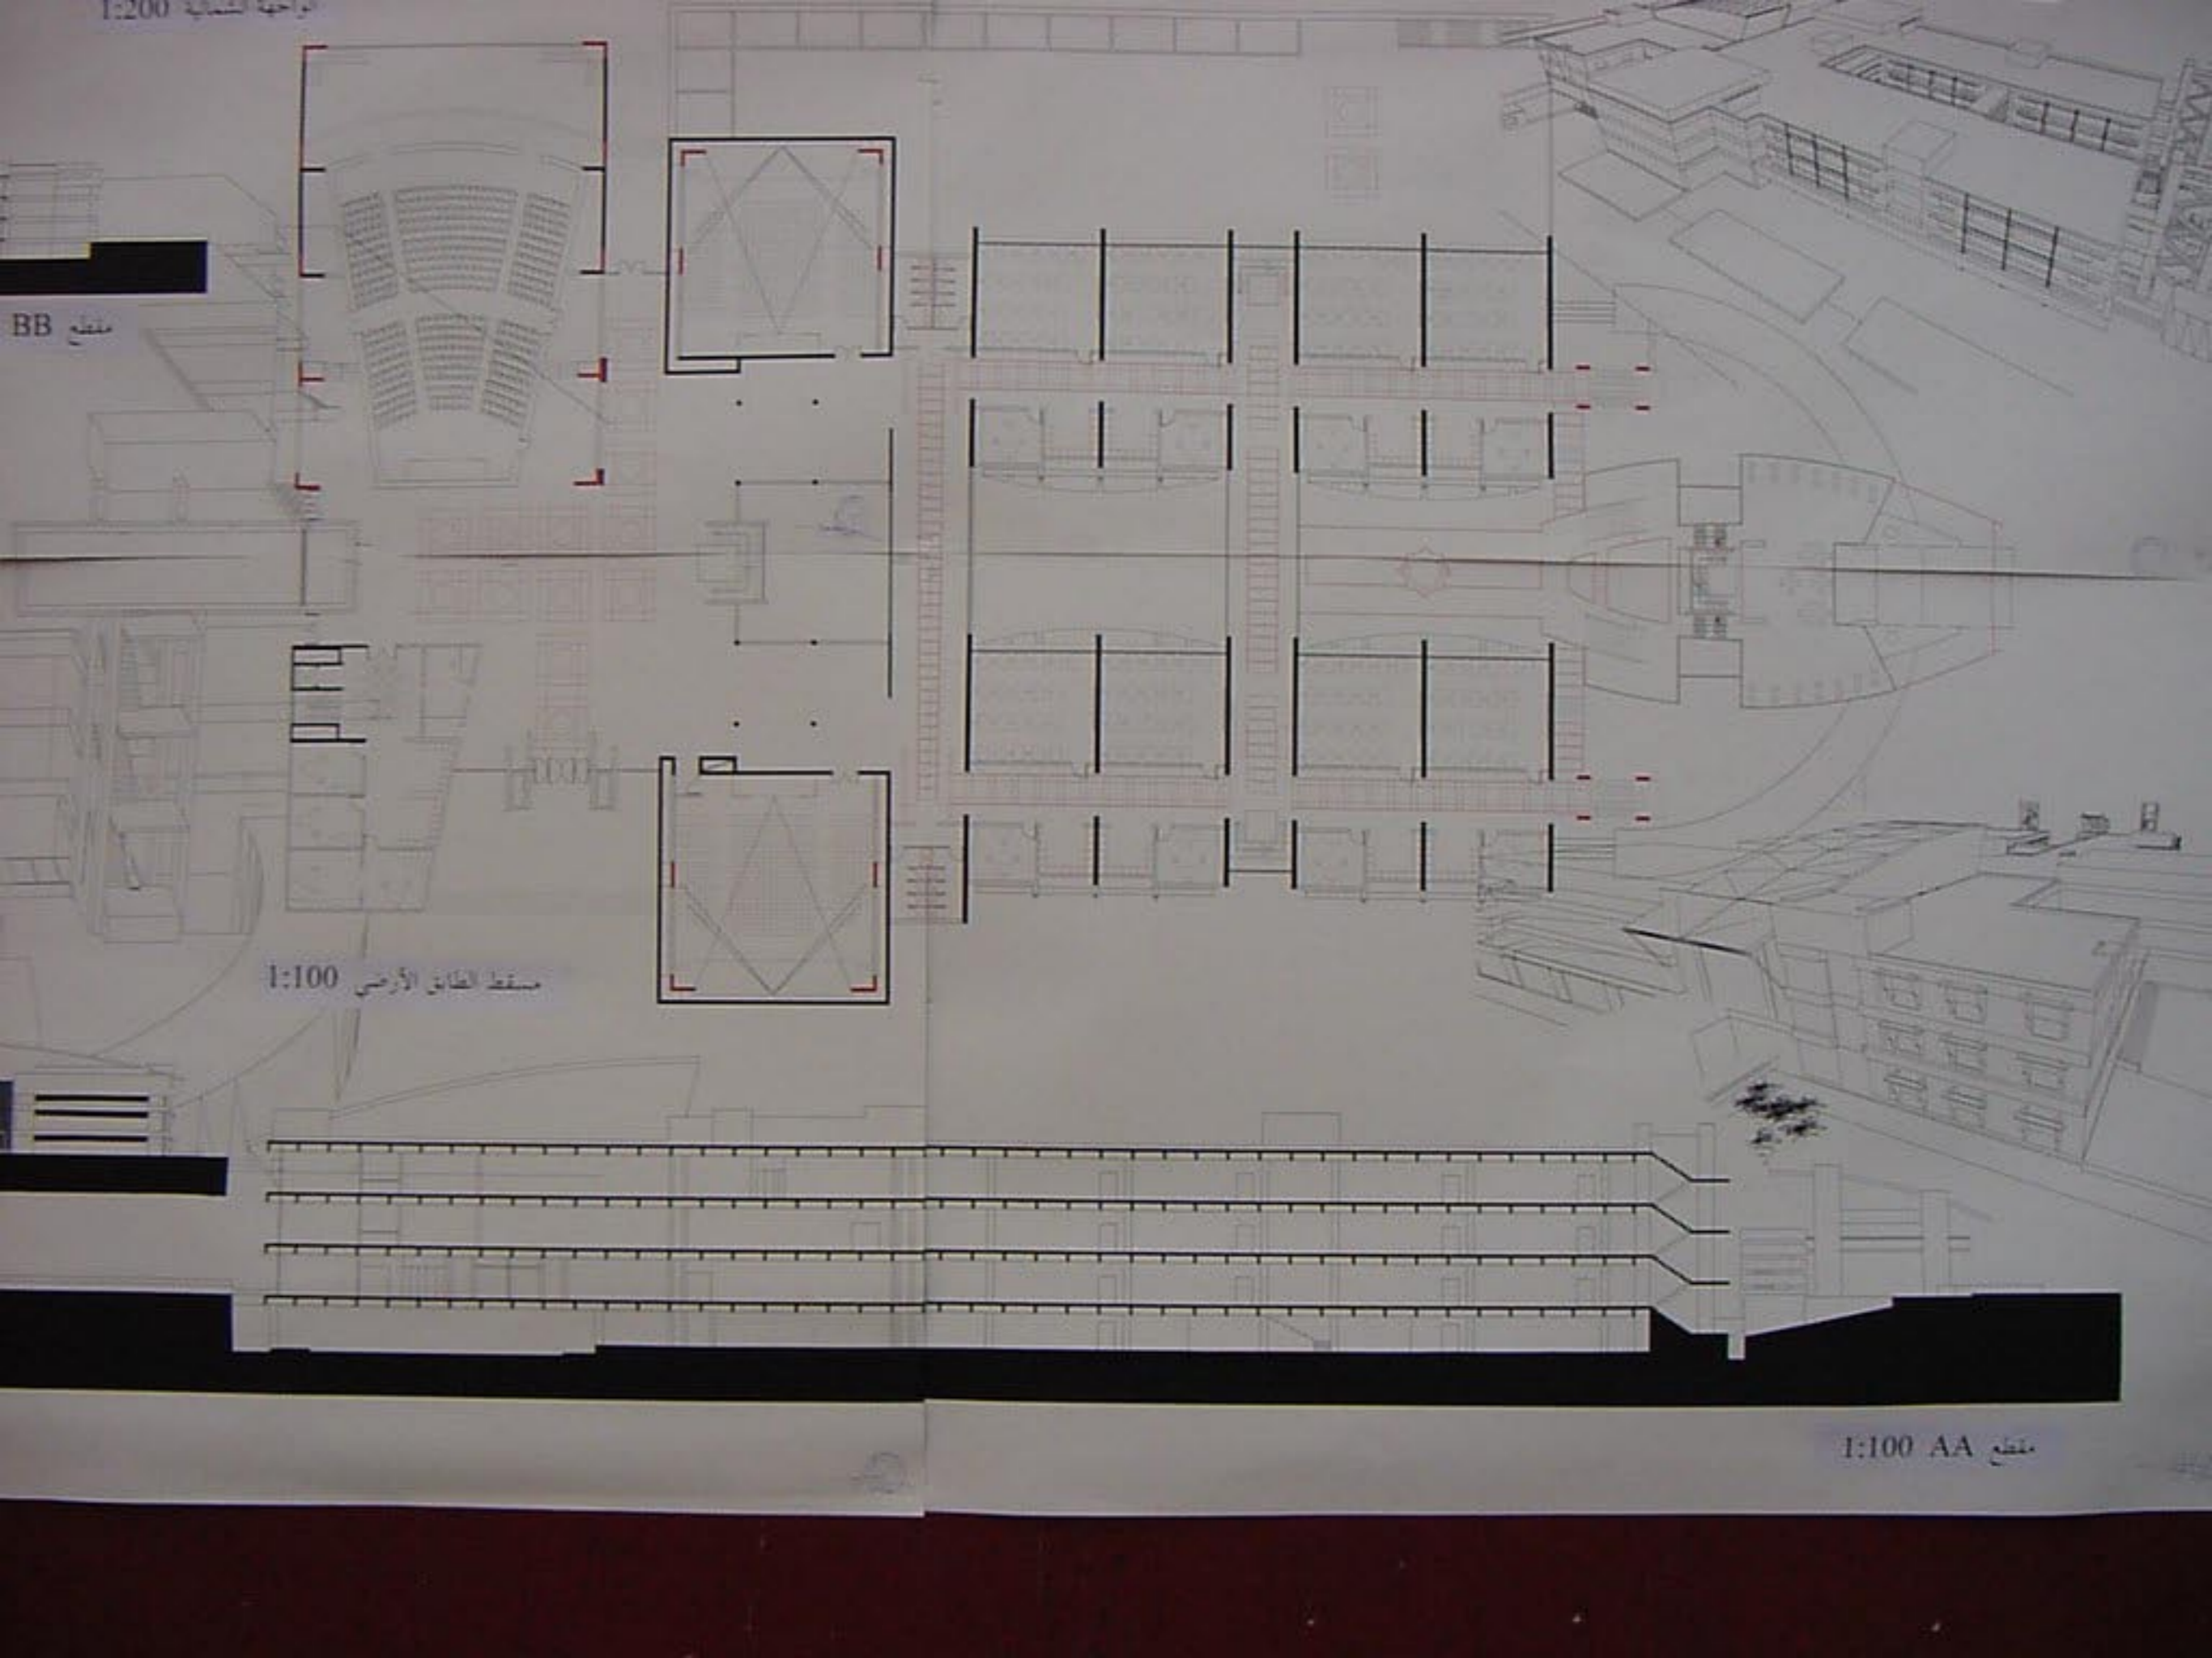

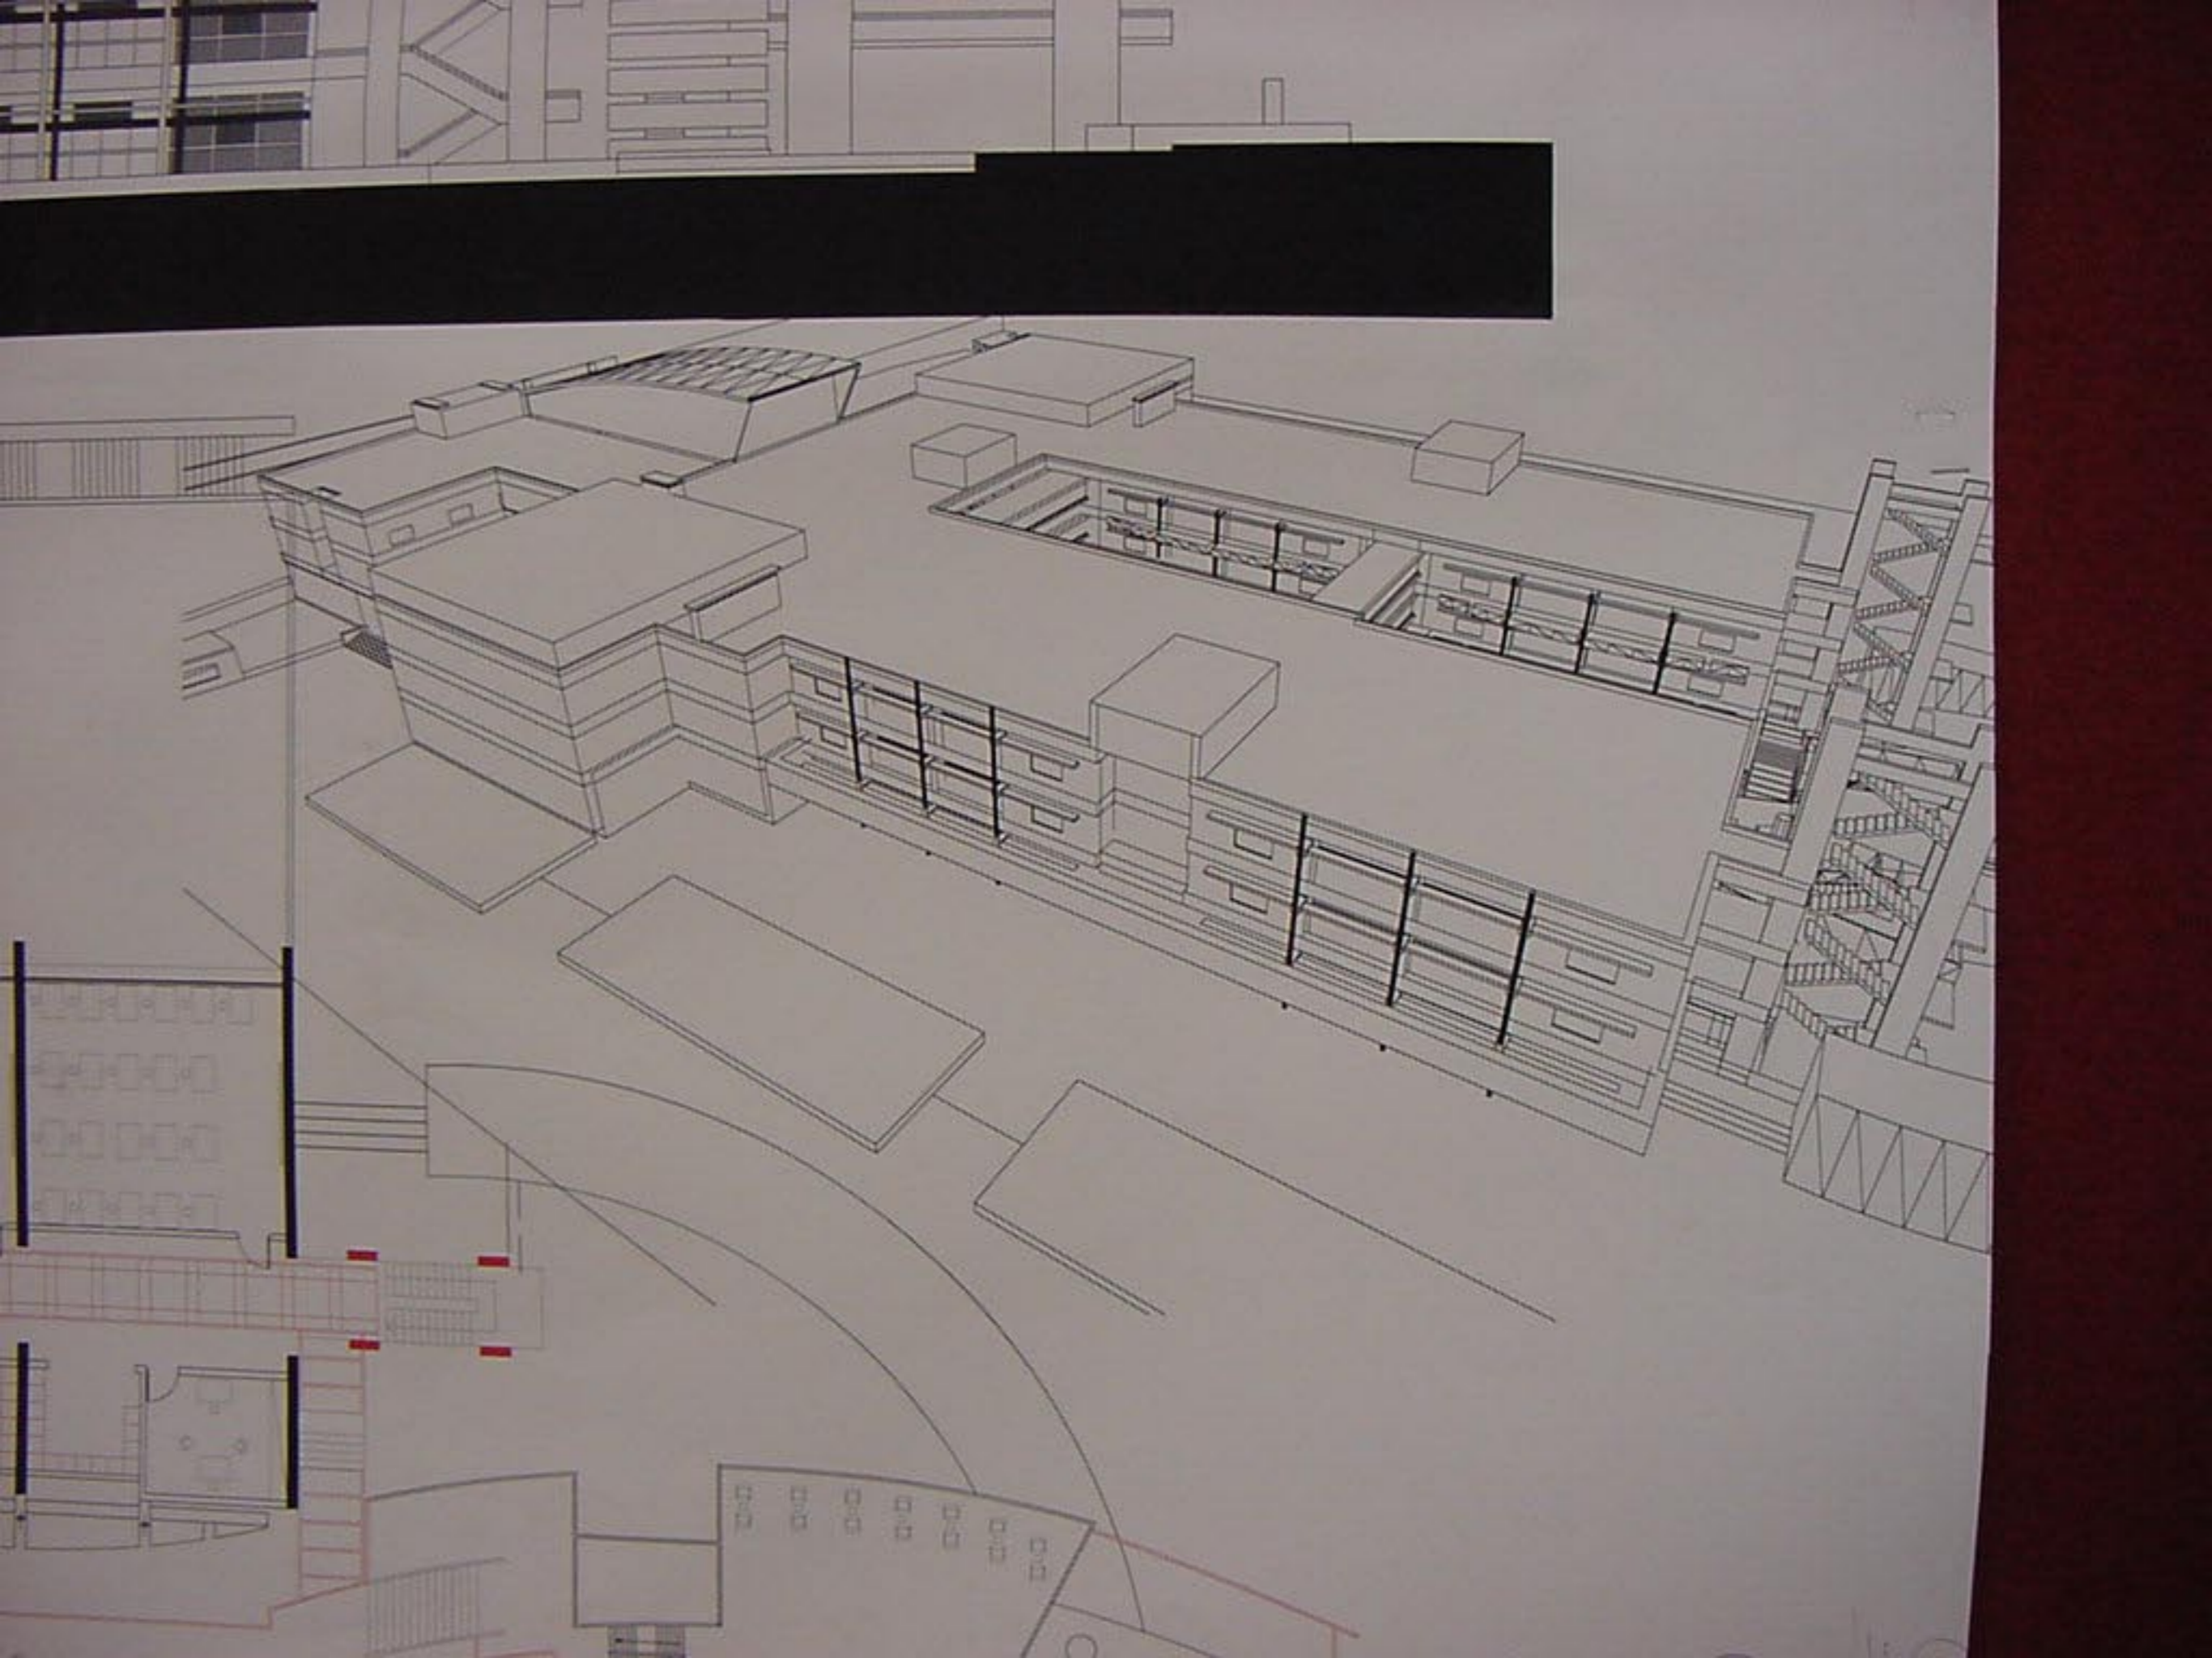

منظور عام

