

المعهد الاتحادي الثاني
من ١١ - ٢٥ تموز ١٩٨٧
معرض نماذج مواد البناء




الموقع العام 1/500



1100

الواجهة الشمالية 100

الواجهة الشرقية 1100

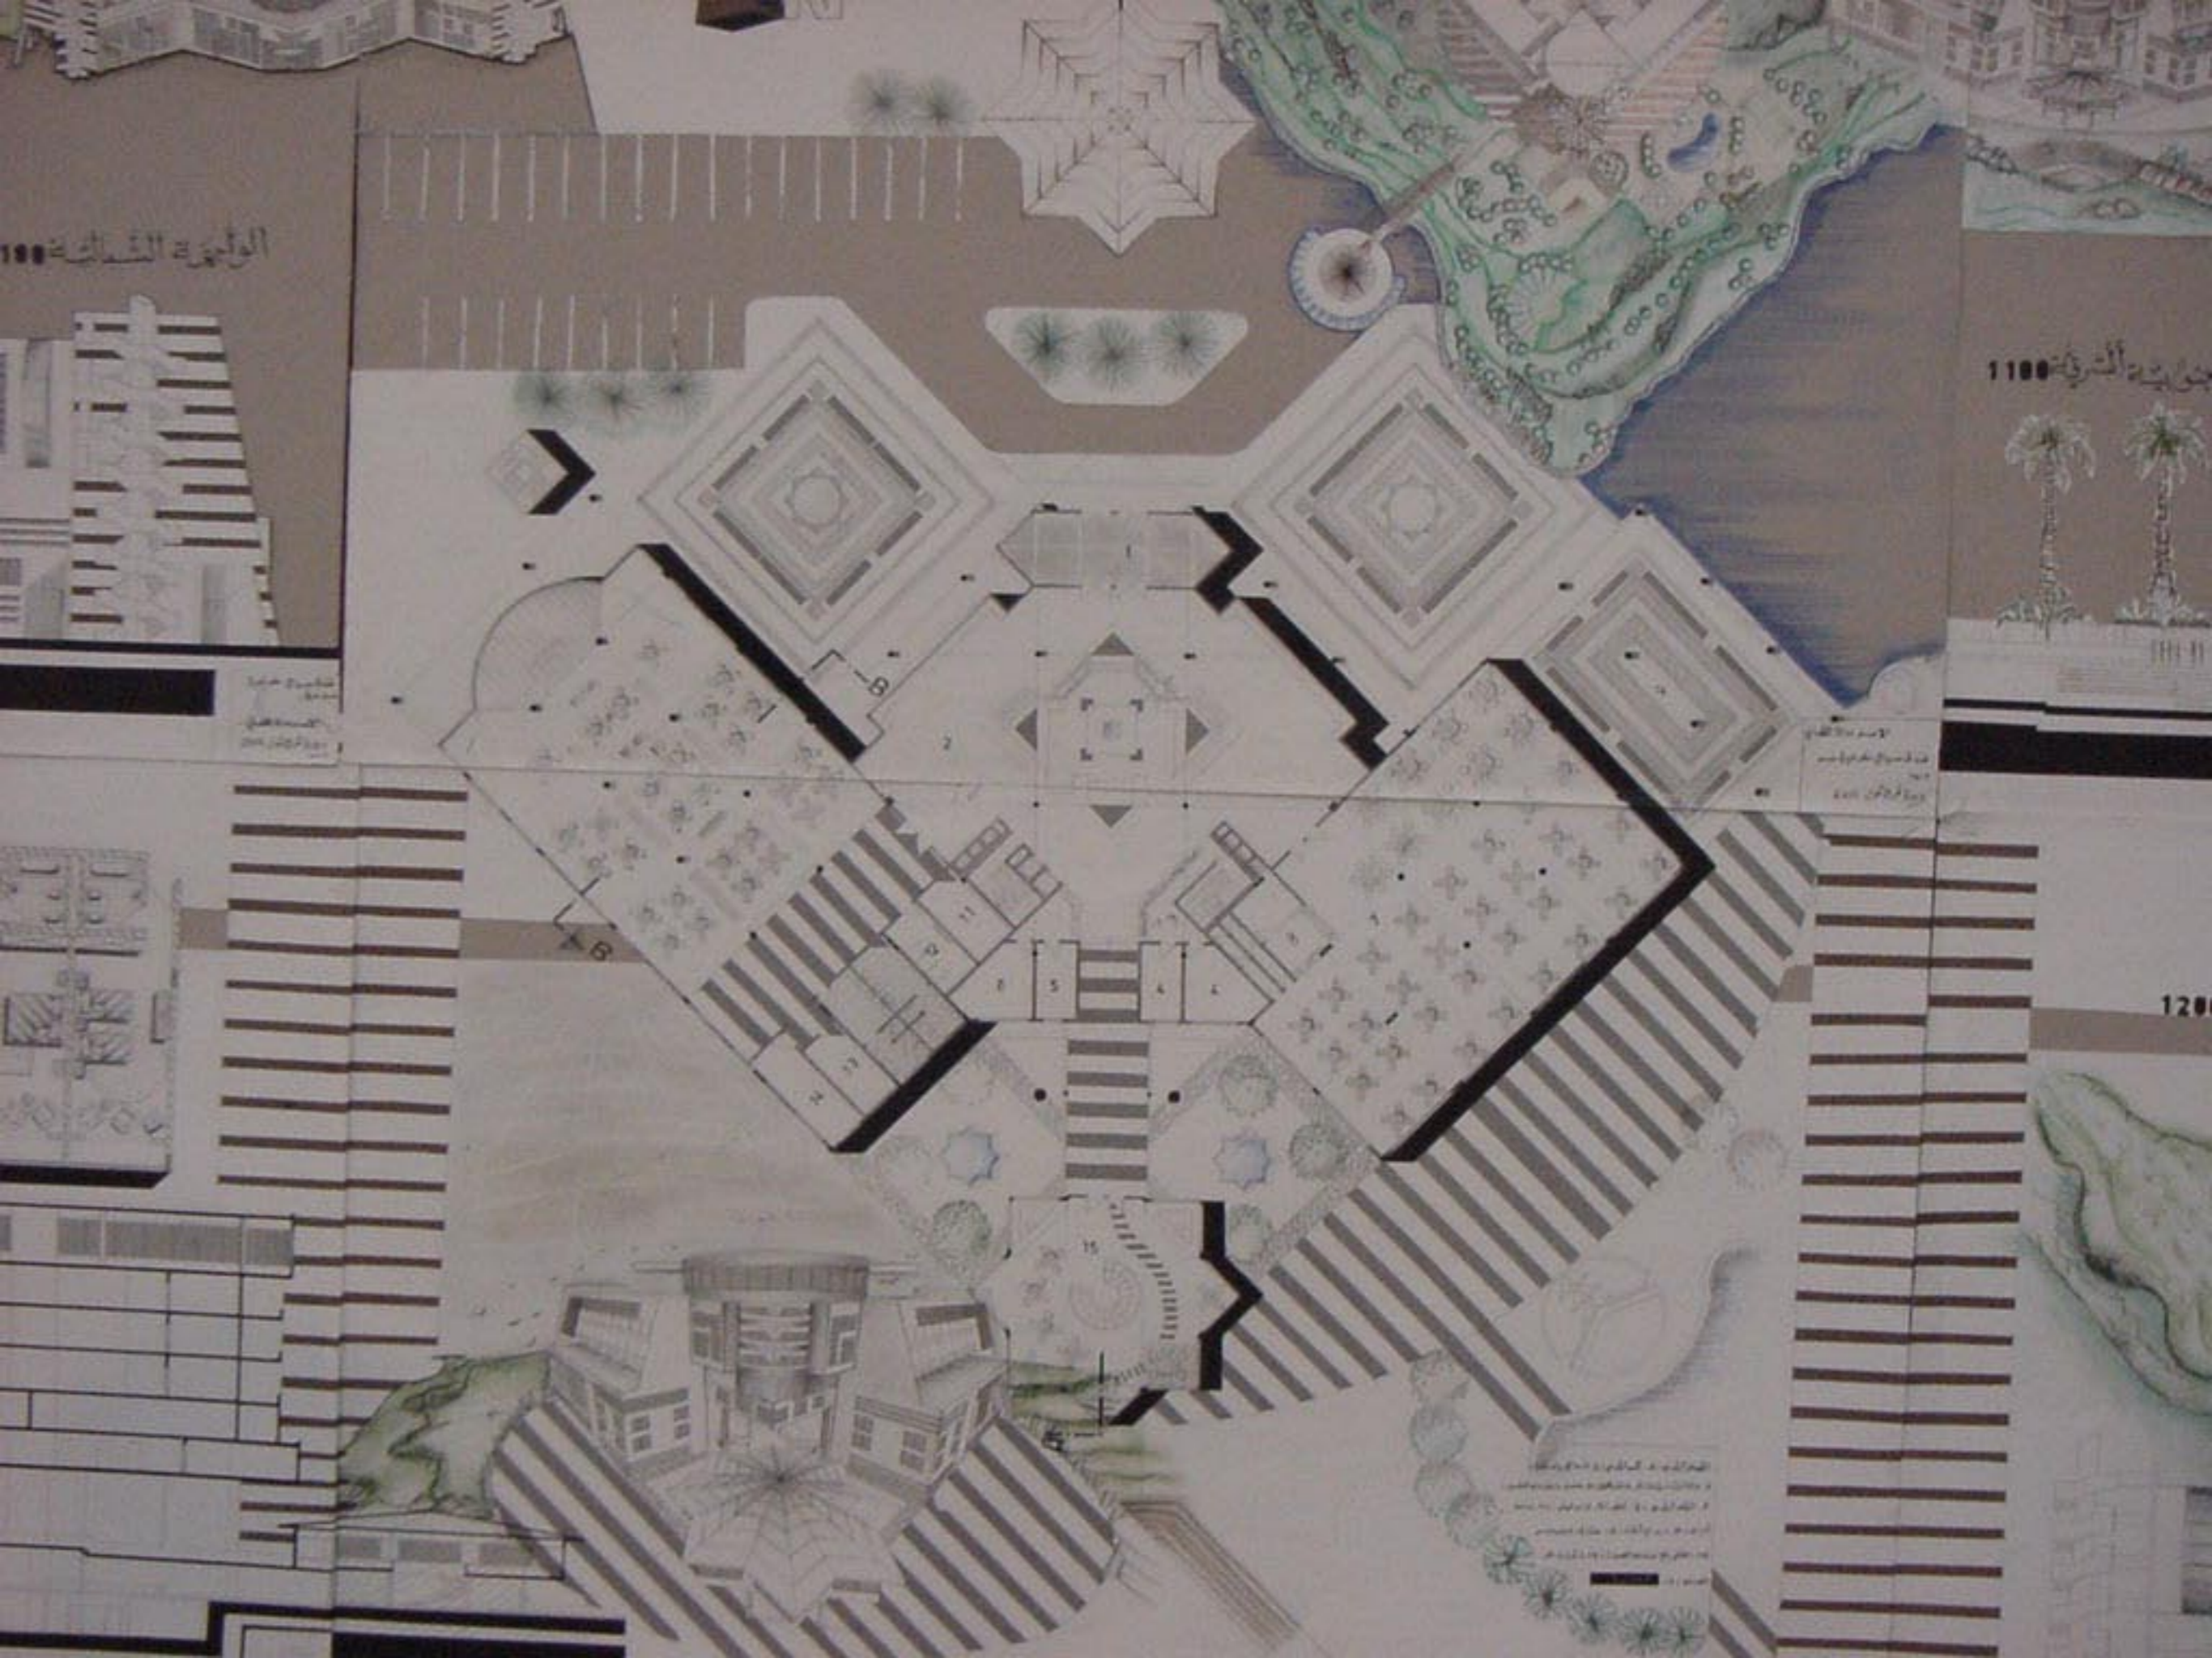


مبنى الإدارة
مبنى الخدمات
مبنى السكن


الاسم الكامل
رقم الترخيص
رقم المخطط

الواجهة الغربية
الواجهة الجنوبية
الواجهة الشرقية
الواجهة الشمالية

1200

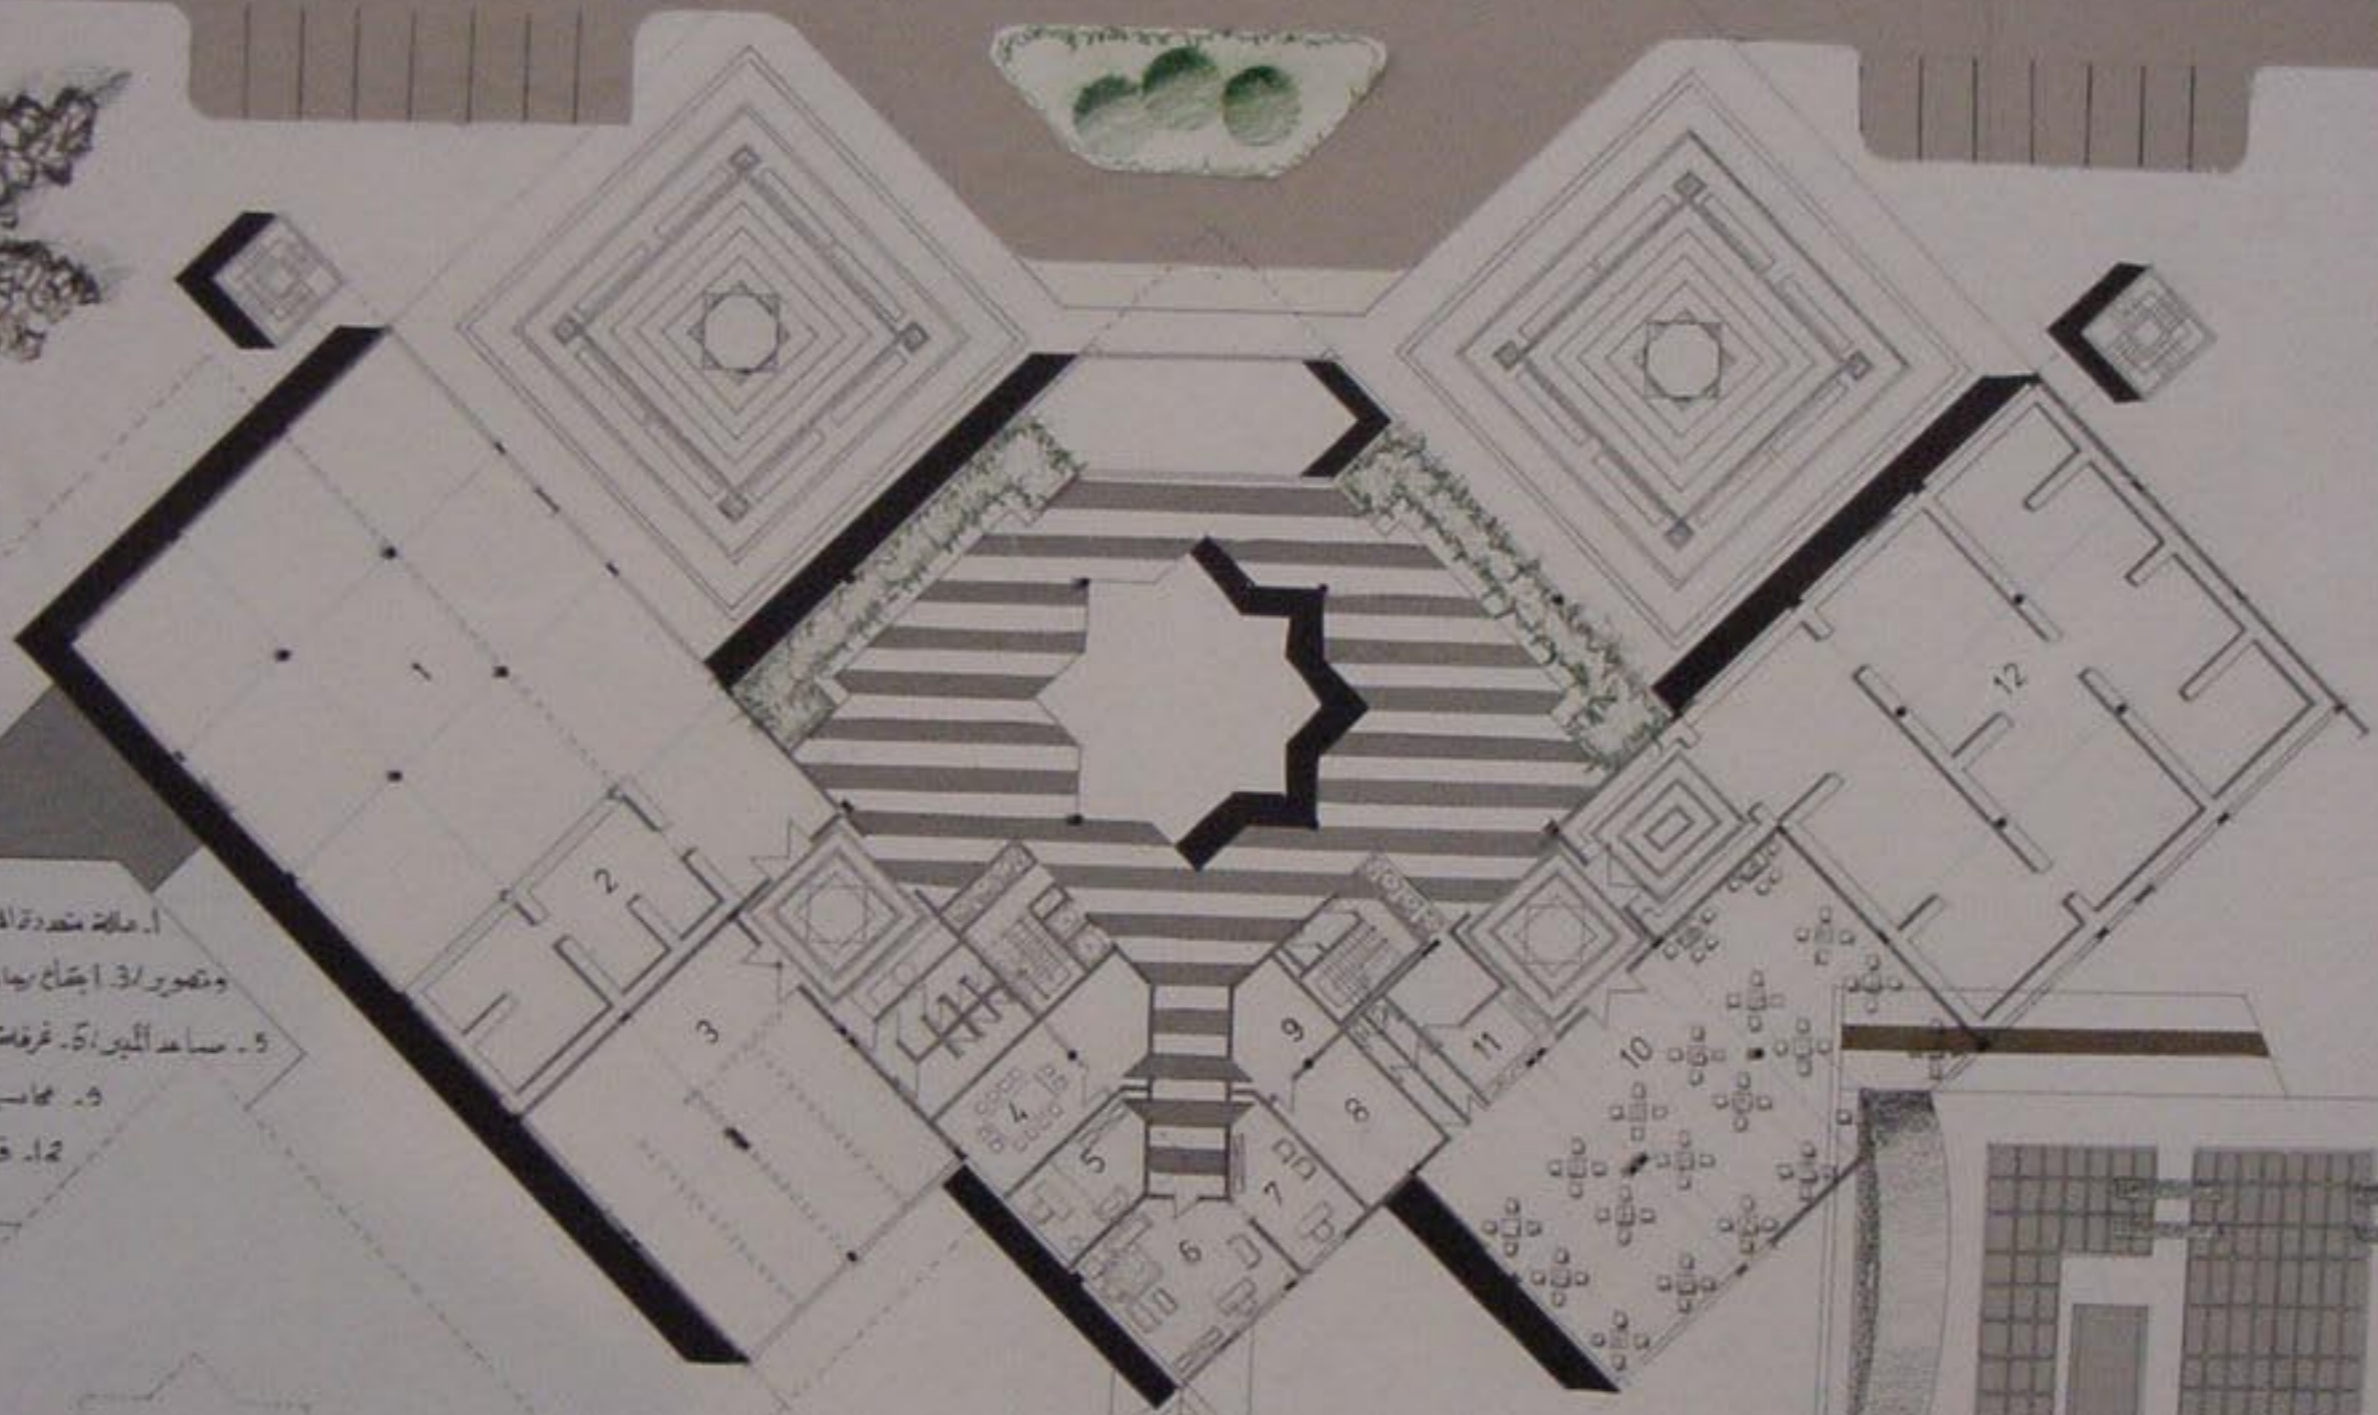


- 1. ملحة متعددة الاستعمال / 2. أوضة
- 3. إبتاح حمام الأستحمام
- 4. مساعد المبر / 5. غرفة المدير / 6. سكة
- 7. محاسبية / 8. جالنة
- 9. قاعة عرض / 10. جالنة
- 11. قاعة عرض / 12. جالنة

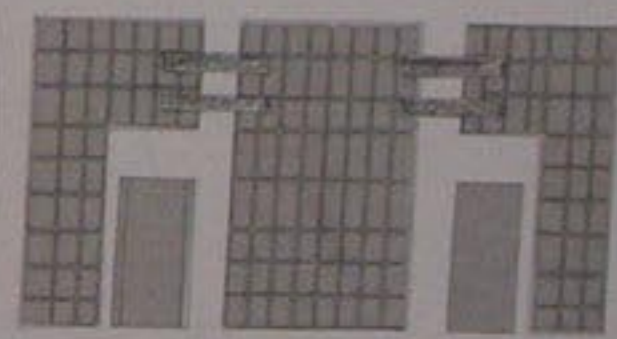

أمنظور من الجهة

الجهة الشمالية

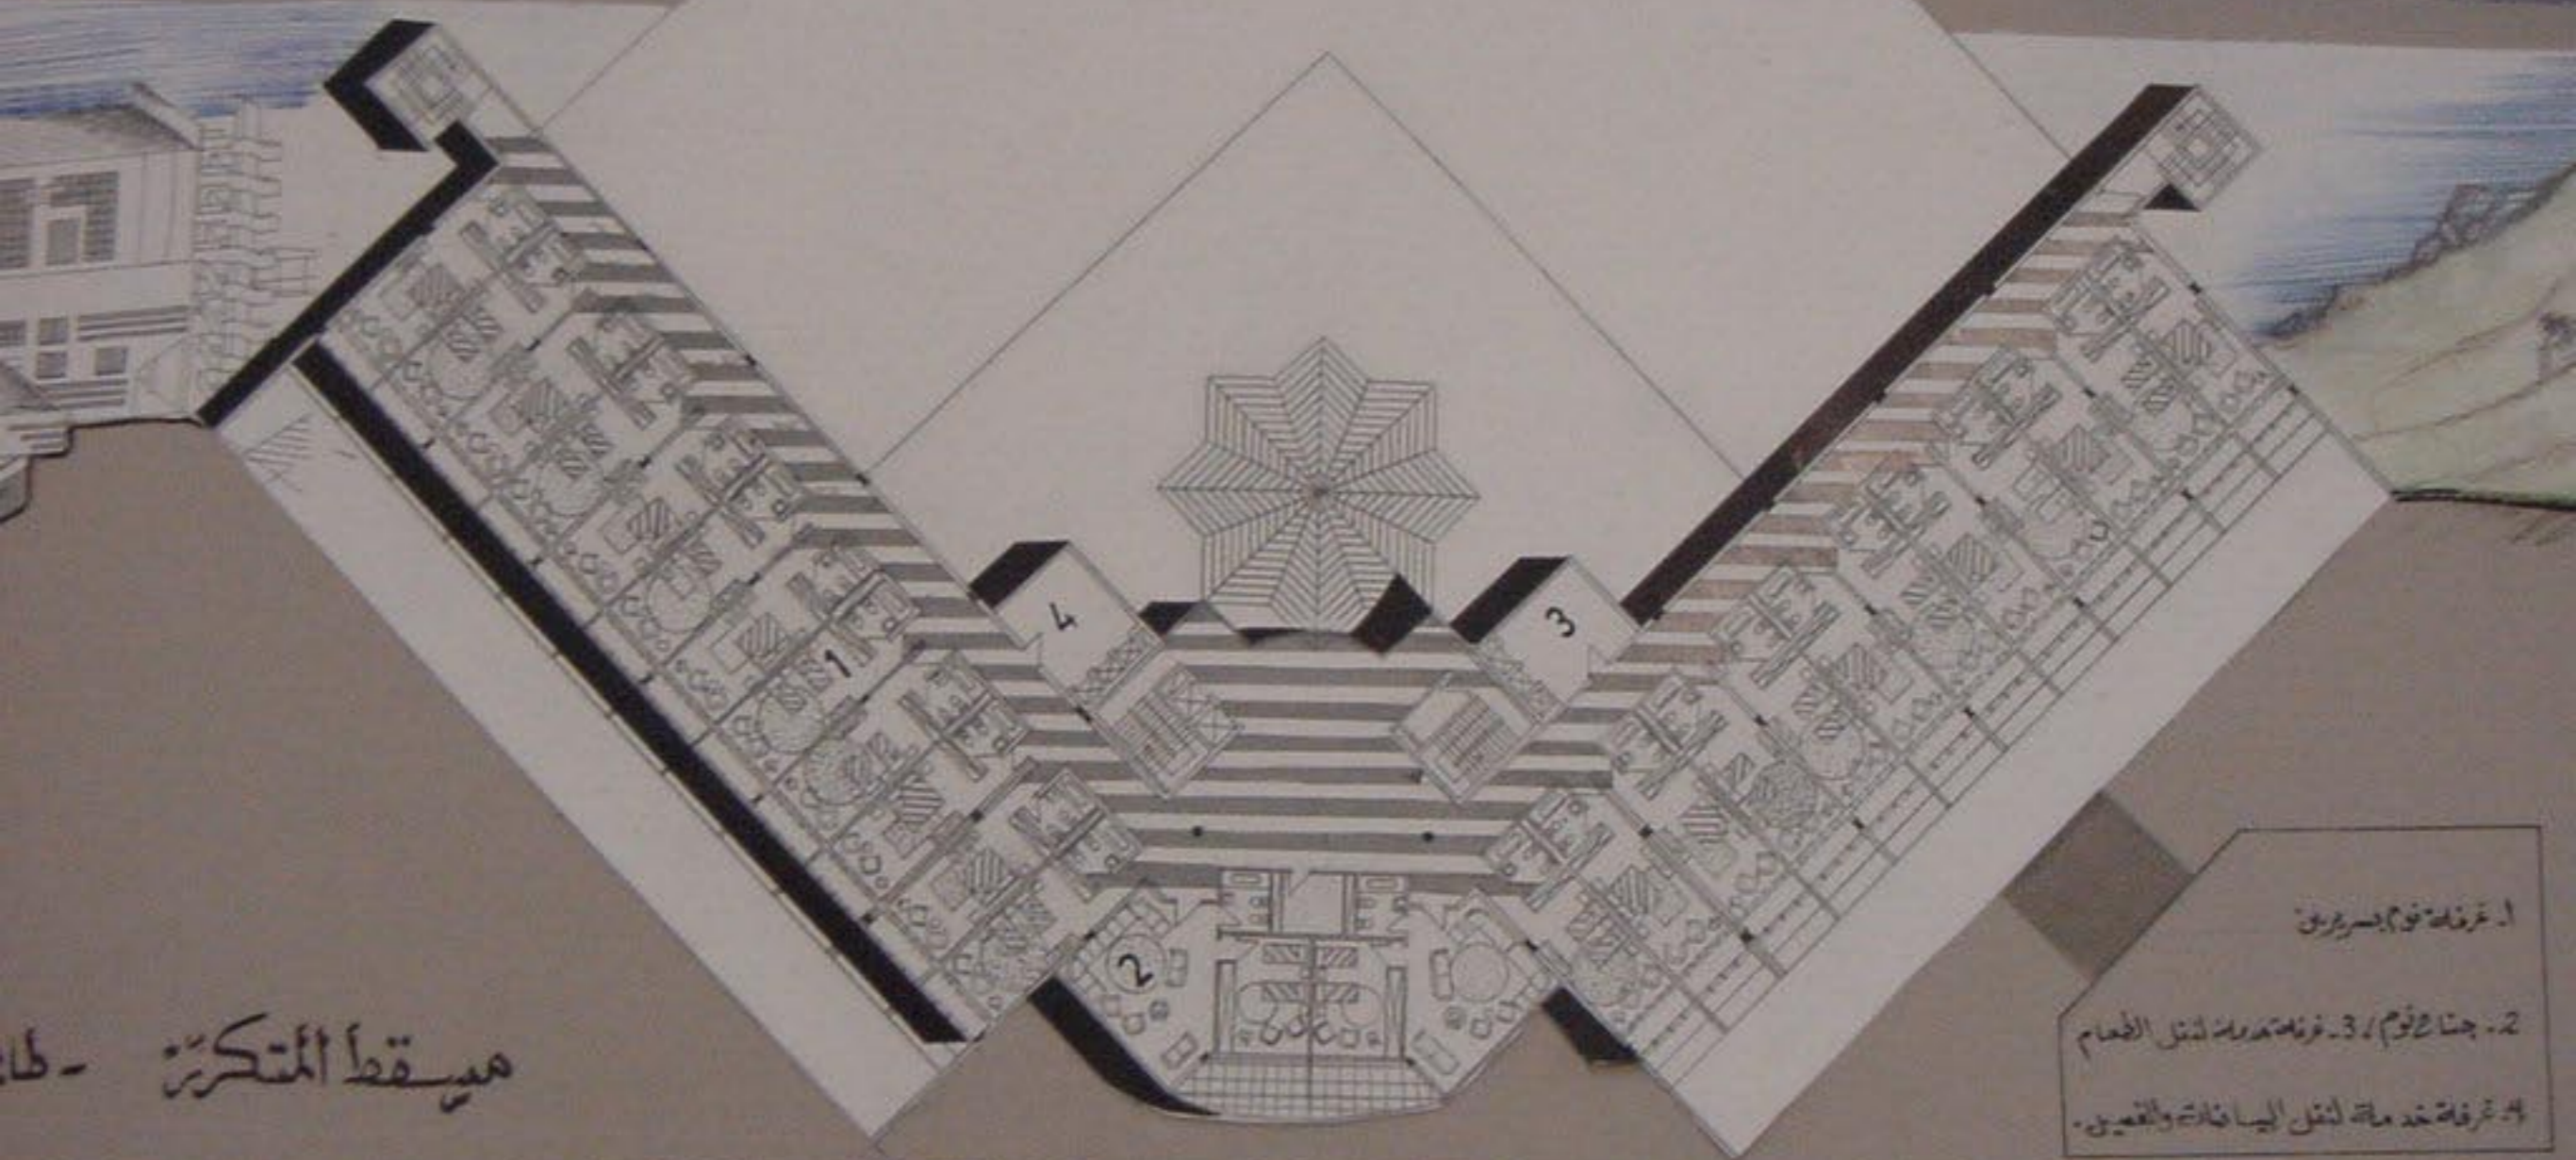


ميدان المتكررة - ط


- 1. غرفة نوم، صرير
- 2. جناح نوم / 3. غرفة خدمة لخدمة الطعام
- 4. غرفة خدمة لخدمة البياتات والقبيلين.

مسقط القبو الأول

القبو الثاني

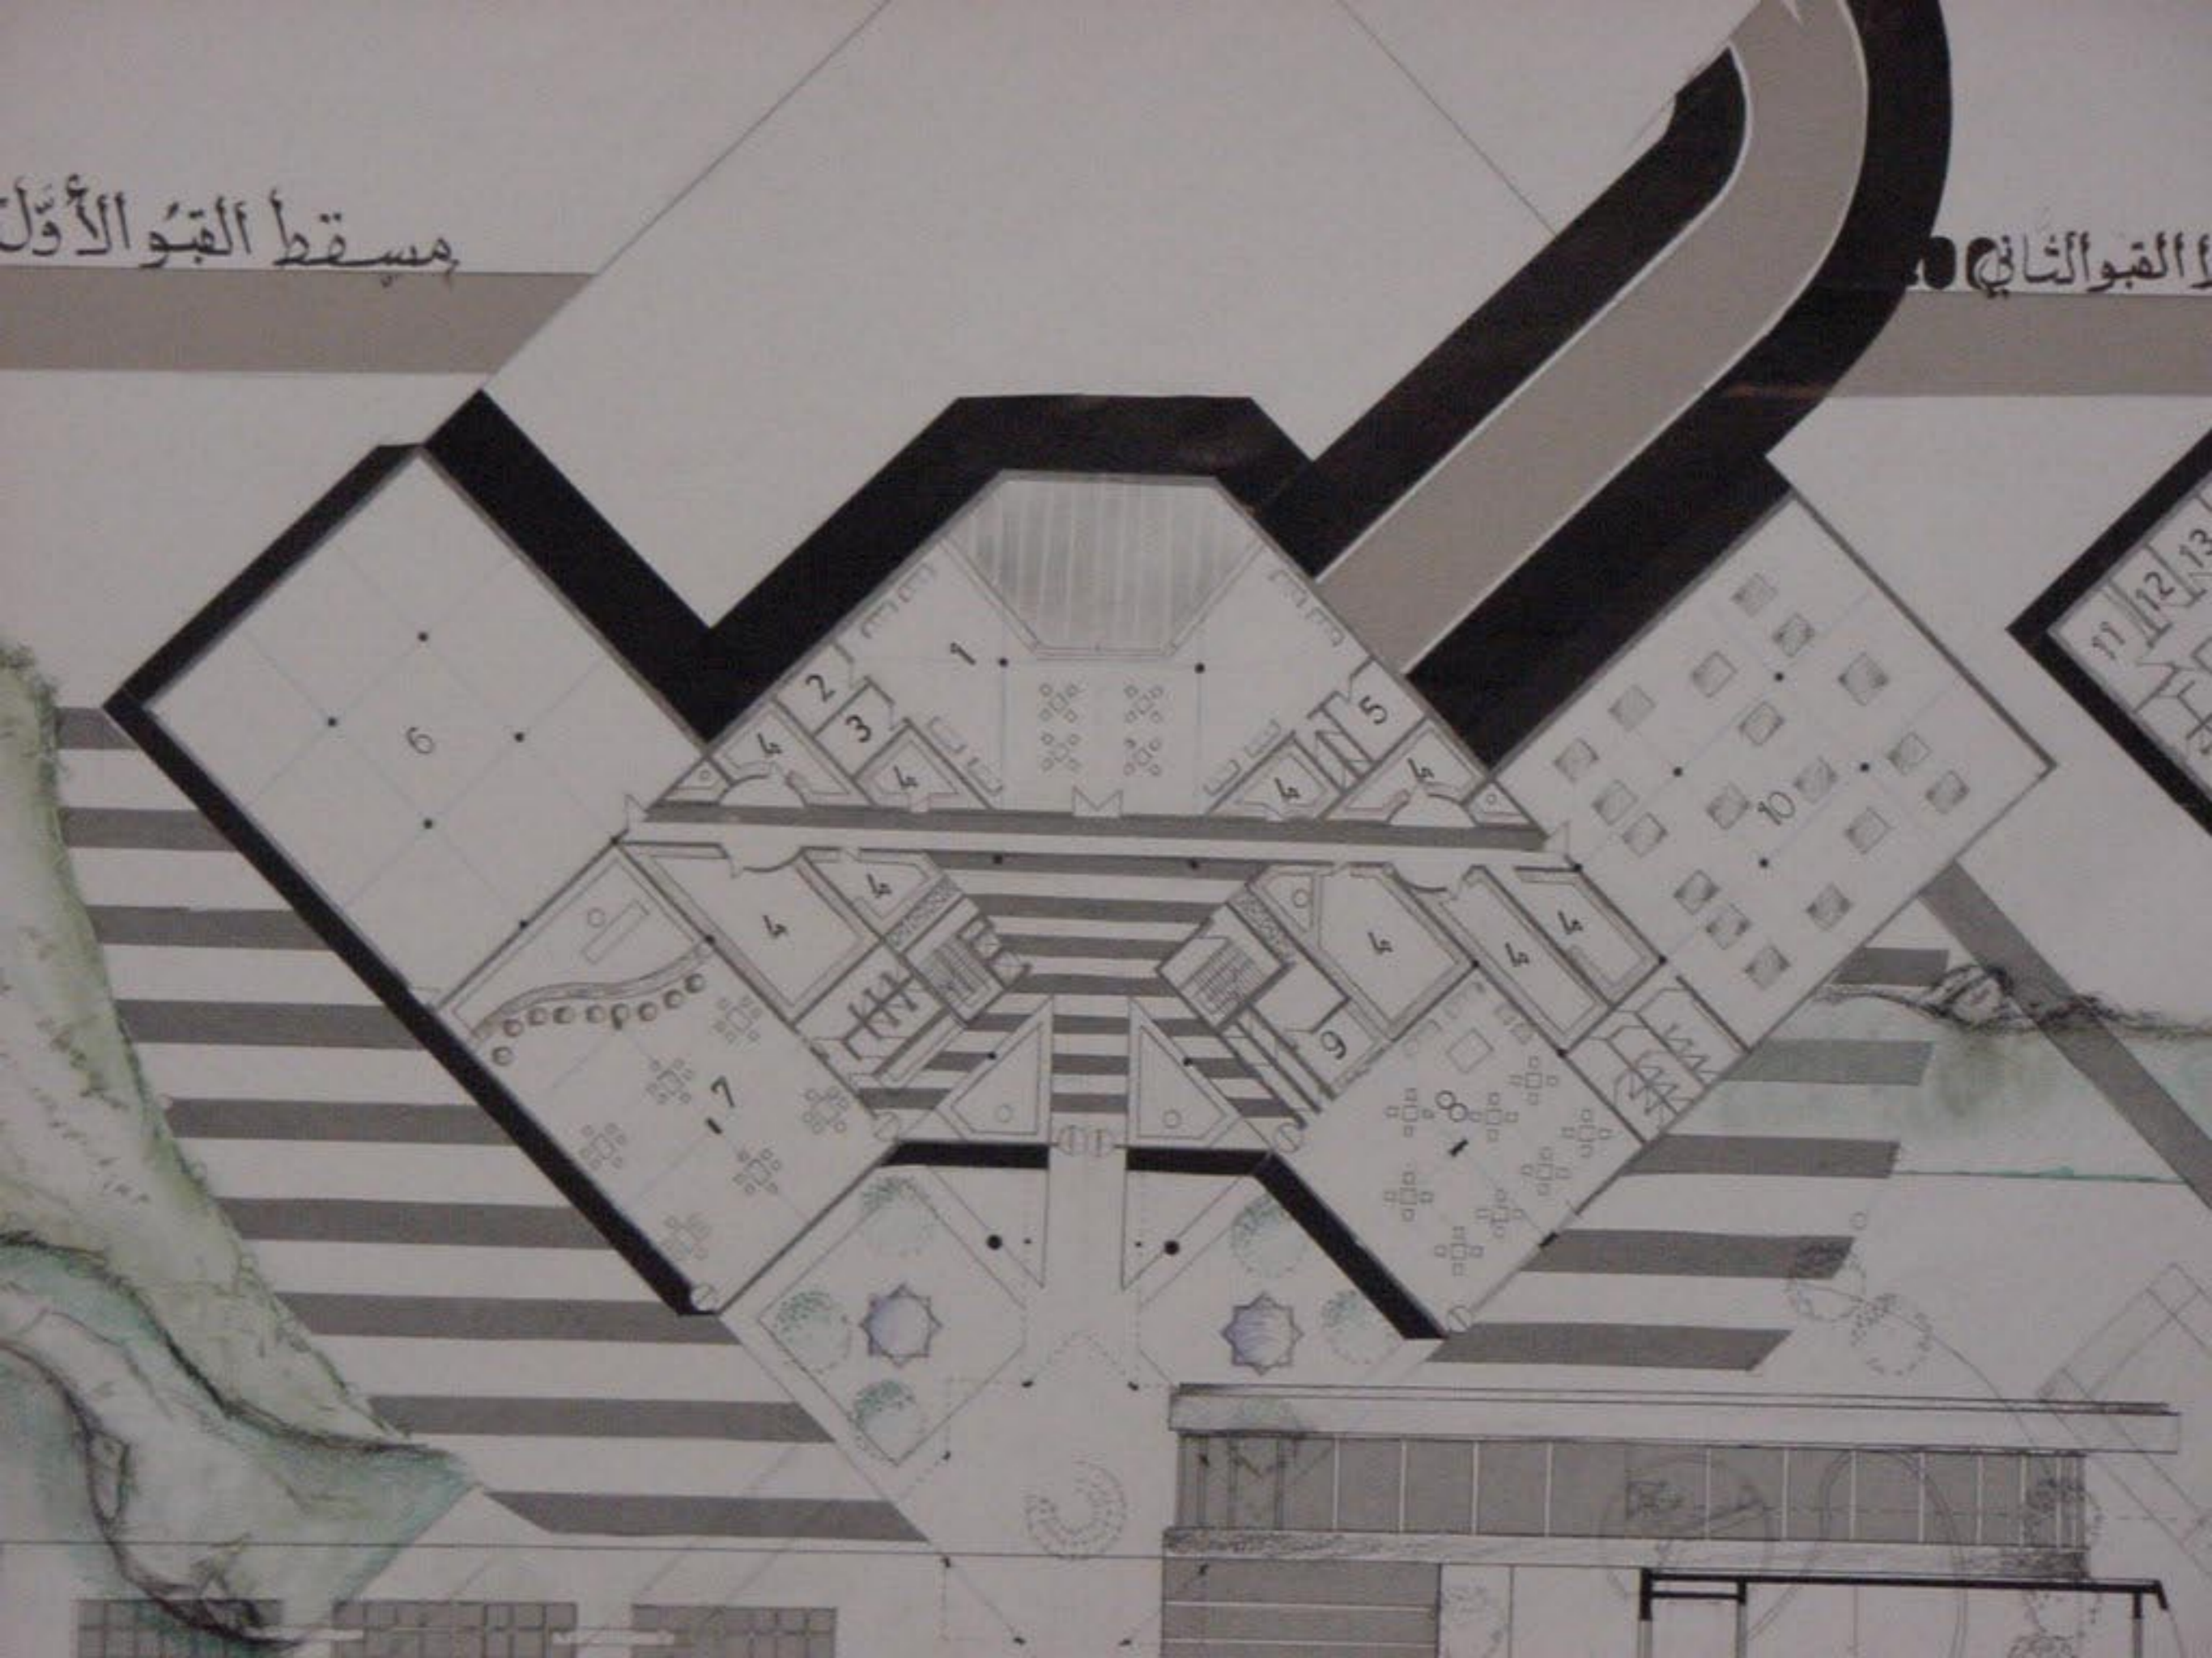


مسقط القبو الثاني

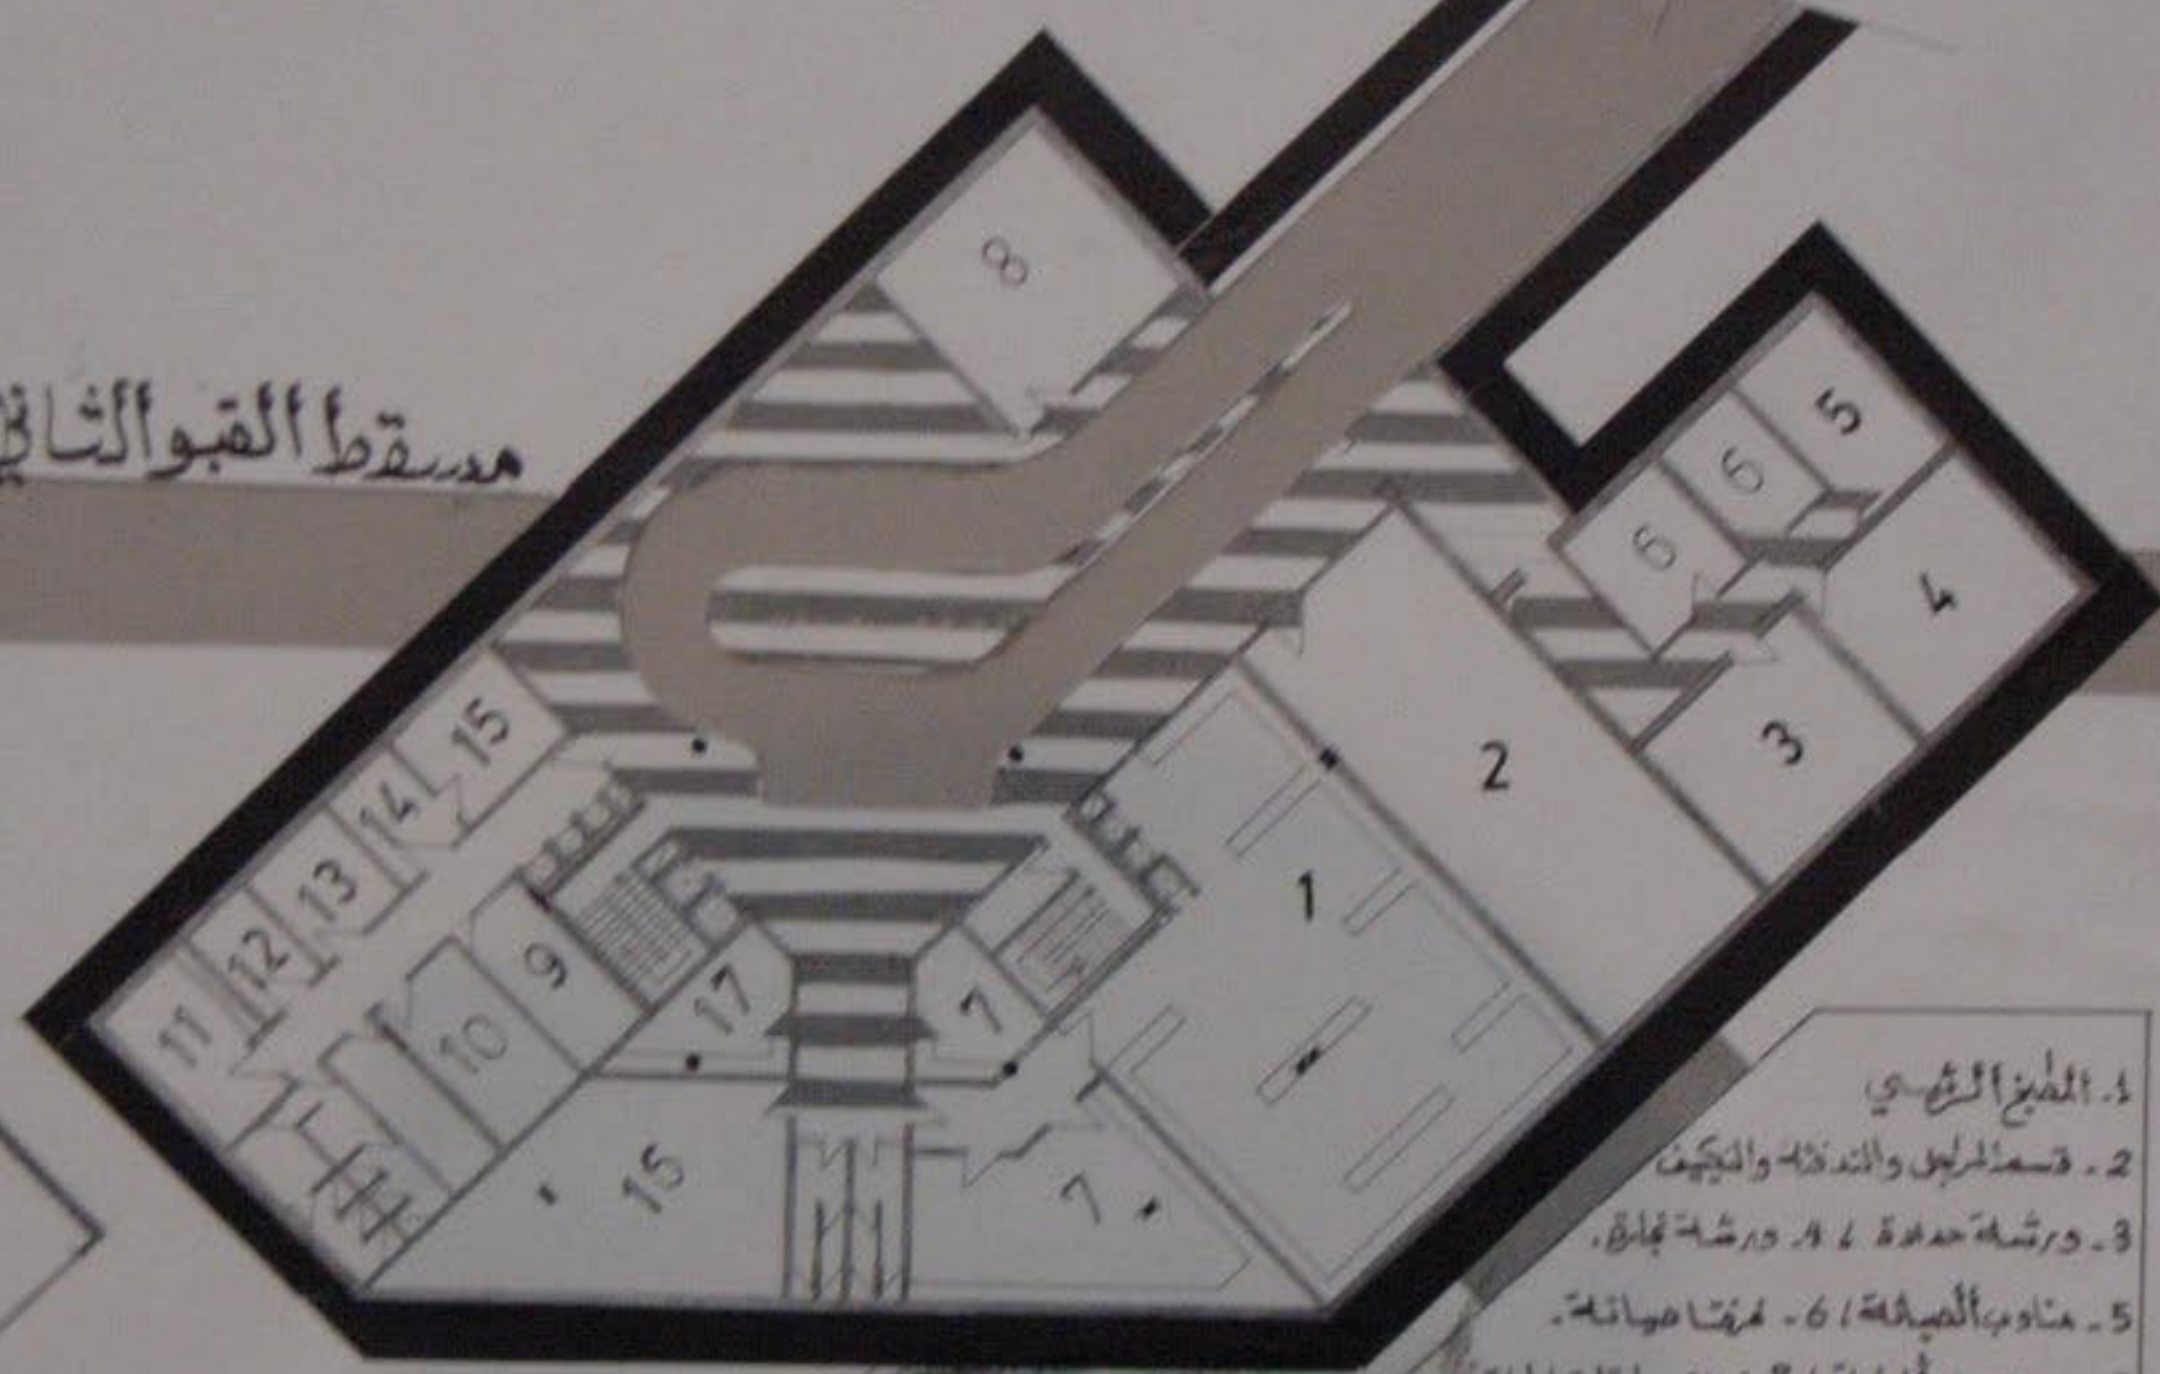


1. المطبخ الرئيسي
2. قسم المرطب والتدفئة والتكييف
3. ورشة حدادة 4. ورشة نجارة
5. مناديب الصيانة 6. مخزن صيانة
7. مستودع أغذية 8. غرفة مولد قاطية
9. مستودع غير مكيف 10. مستودع غير مكيف
11. مرزب الصيانة 12. كوي 13. تنظيف الأثاث
15. استلام وتسليم 16. مطبخ العمال 17. مراقب


منظر من الجهة الجنوبية

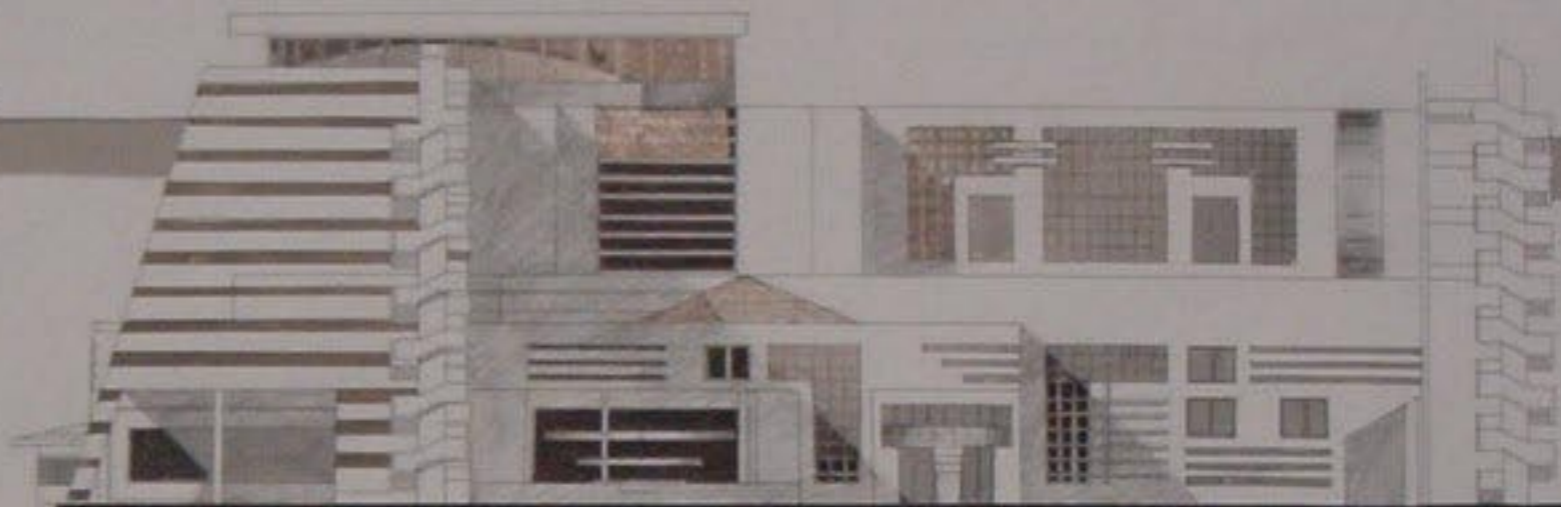

الواجهة الشمالية الشرقية 1/200

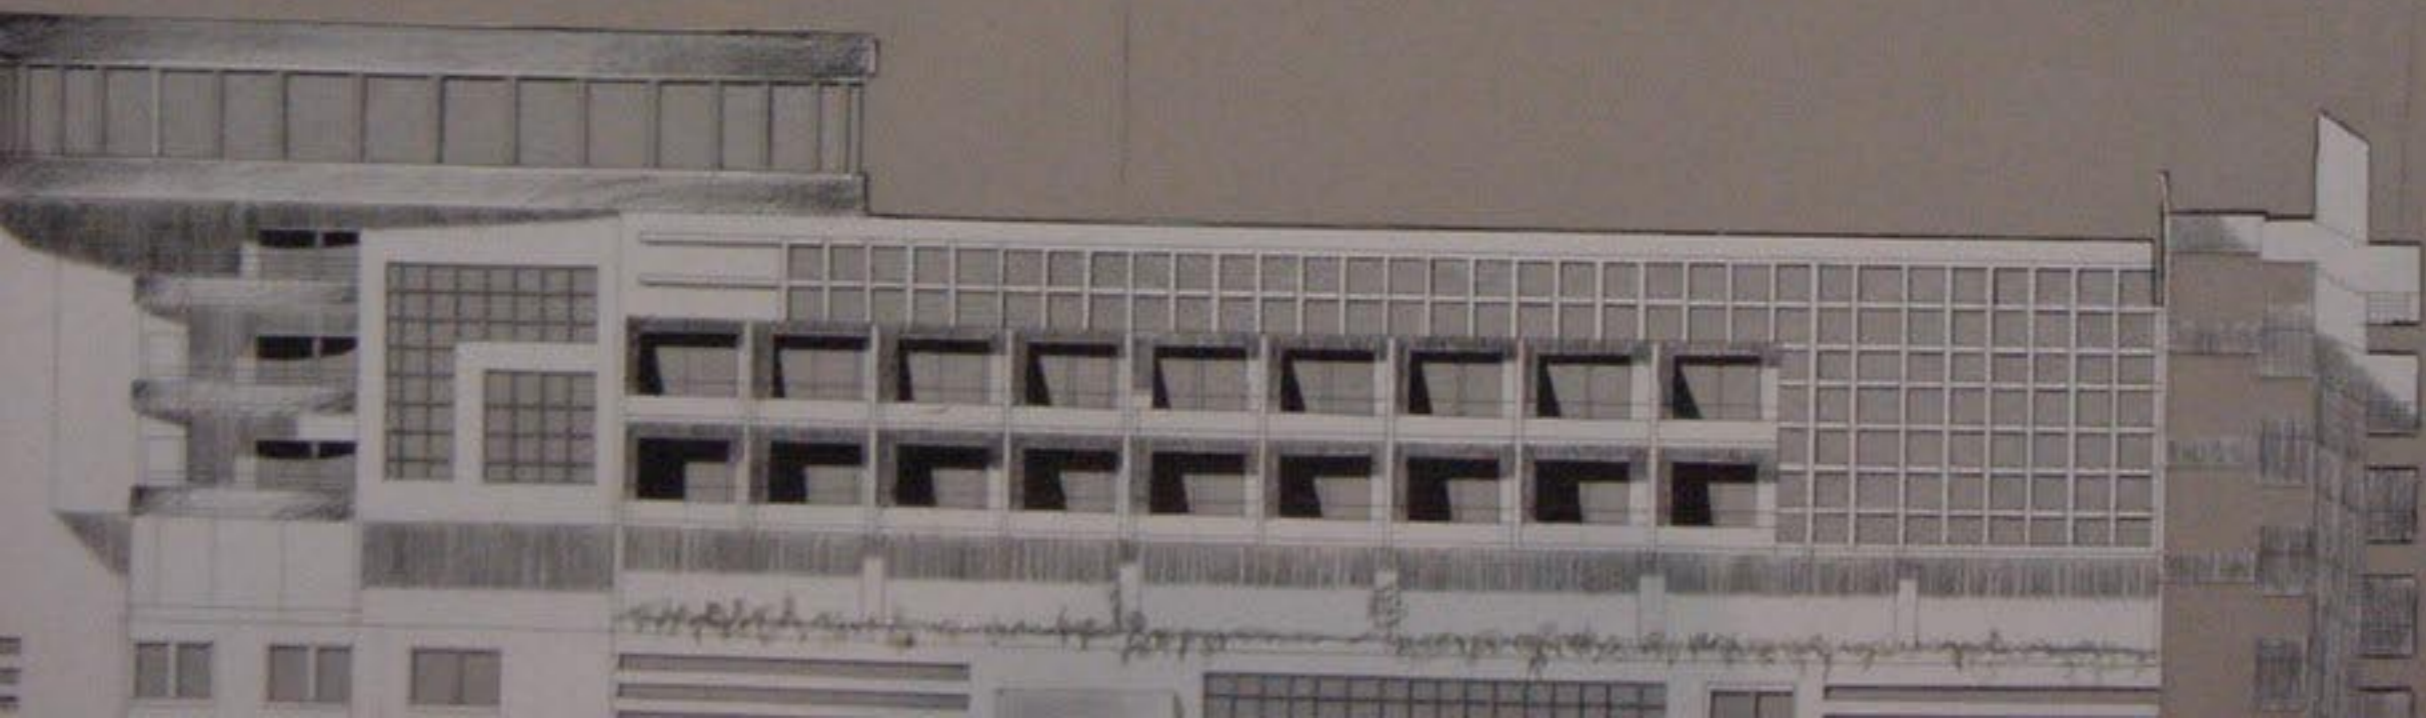


منظور من الجهة الجنوبية

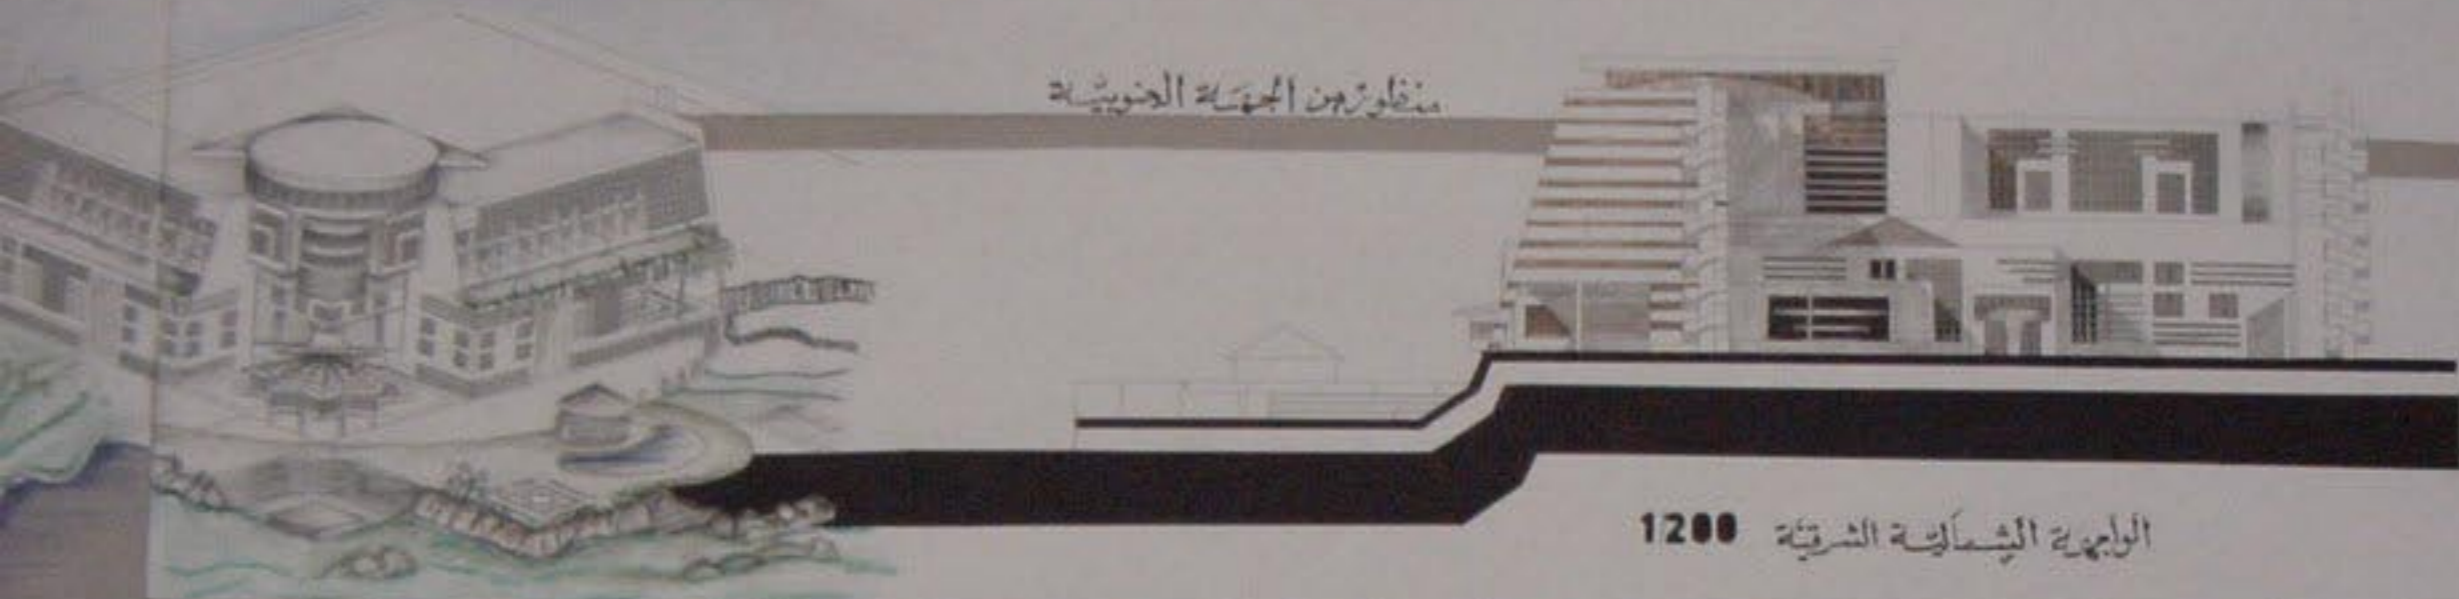

الواجهة الشمالية الشرقية 1200





الواجهة الجنوبية الشرقية 1100

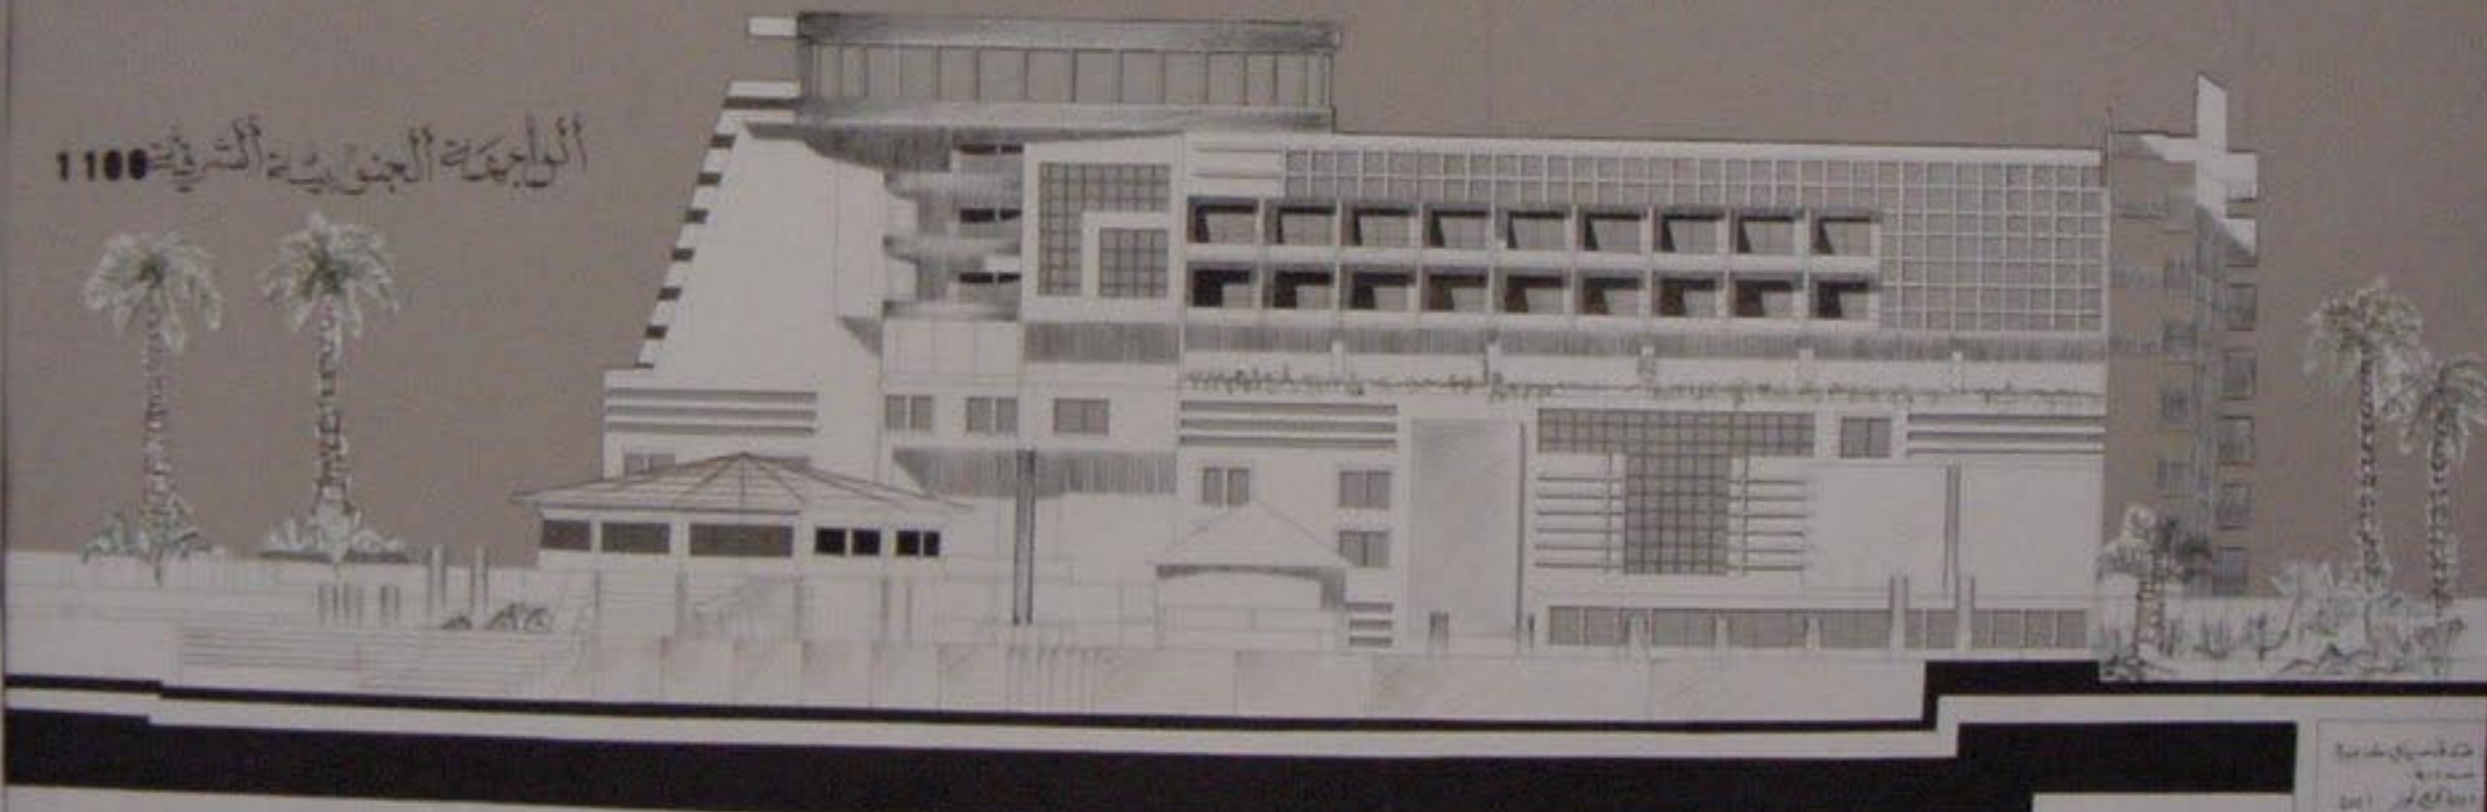

مذكرة
التاريخ
الاسم

مسقط القبو الأول 1200


مسقط القبو الثاني

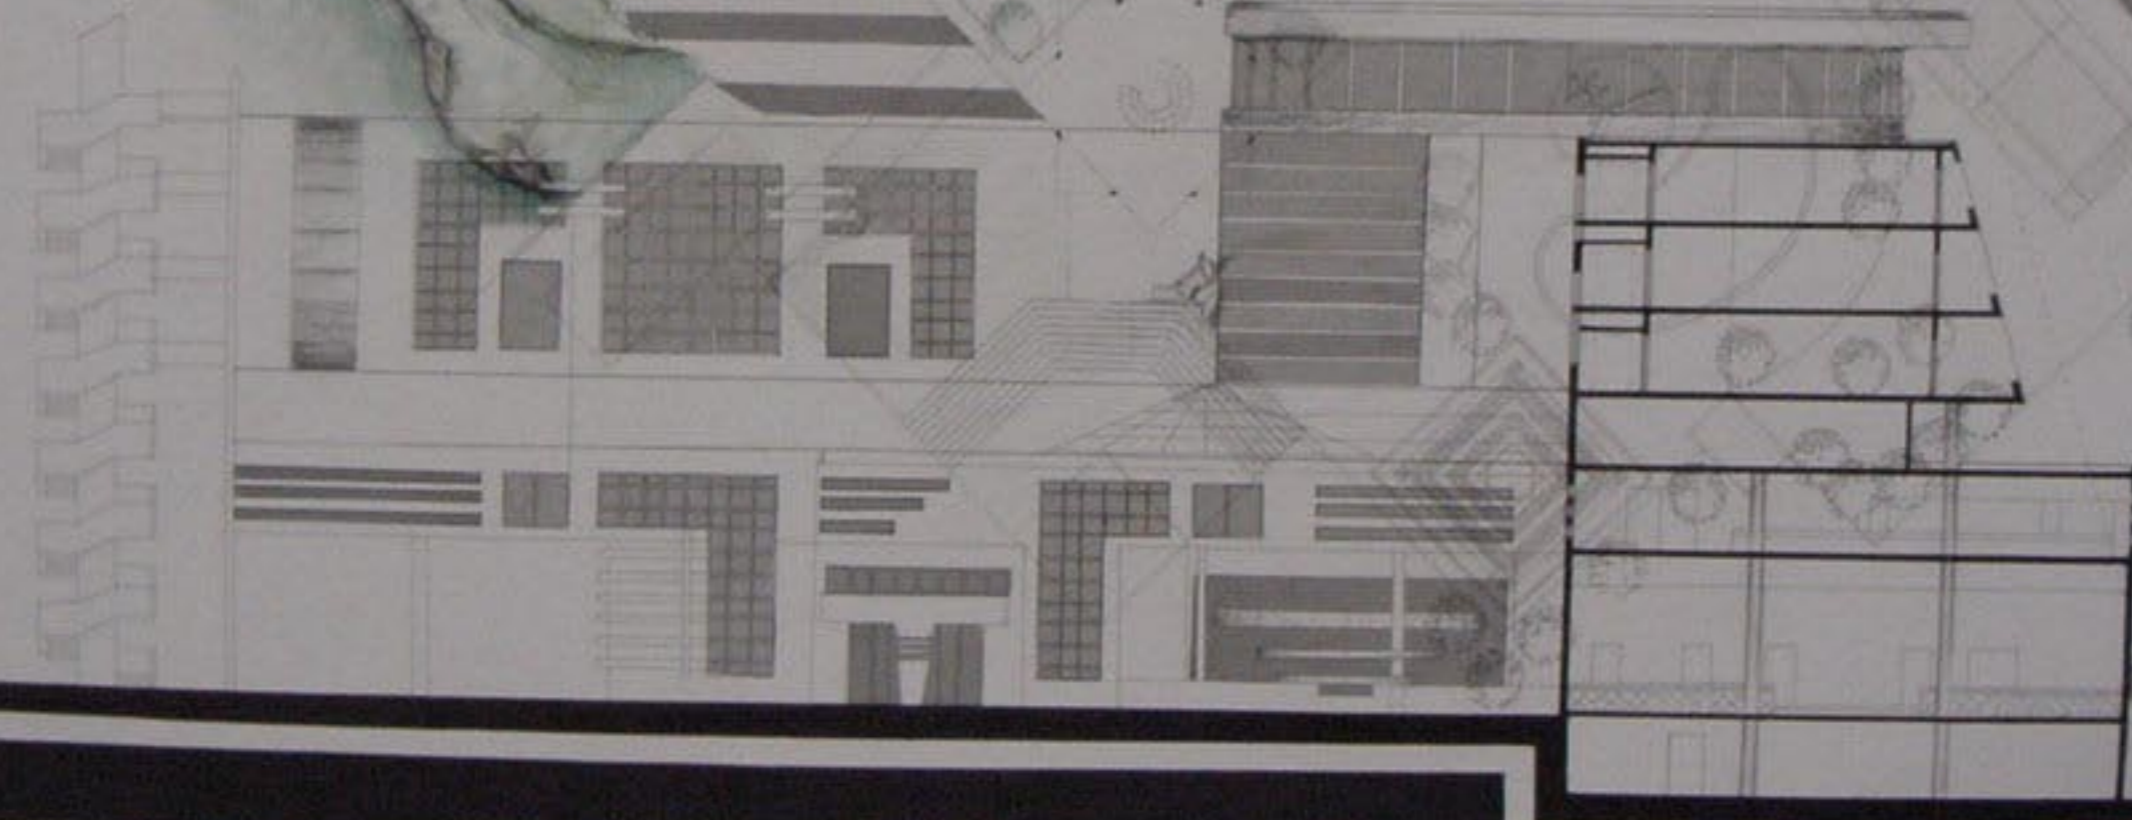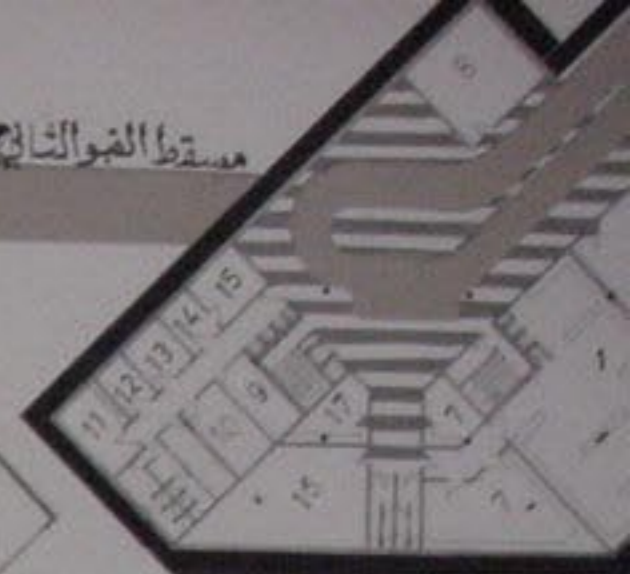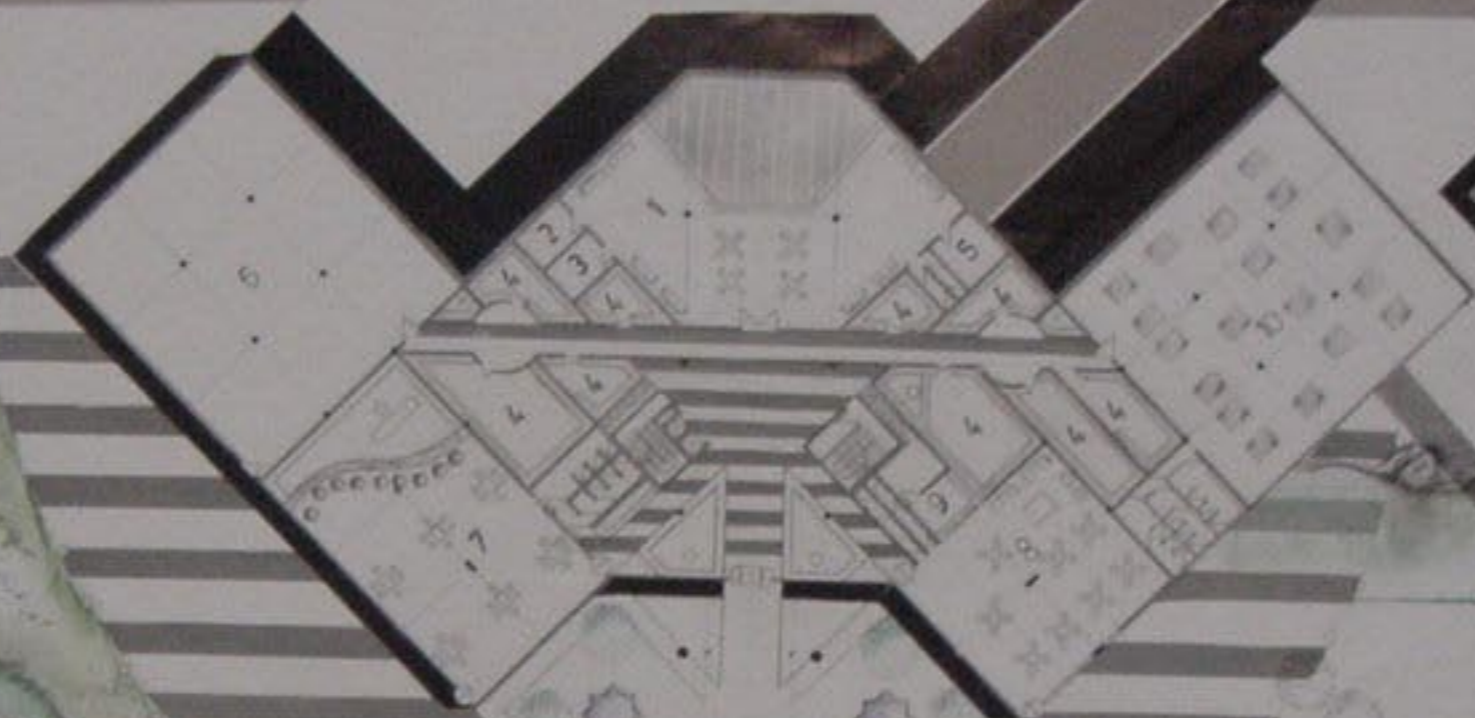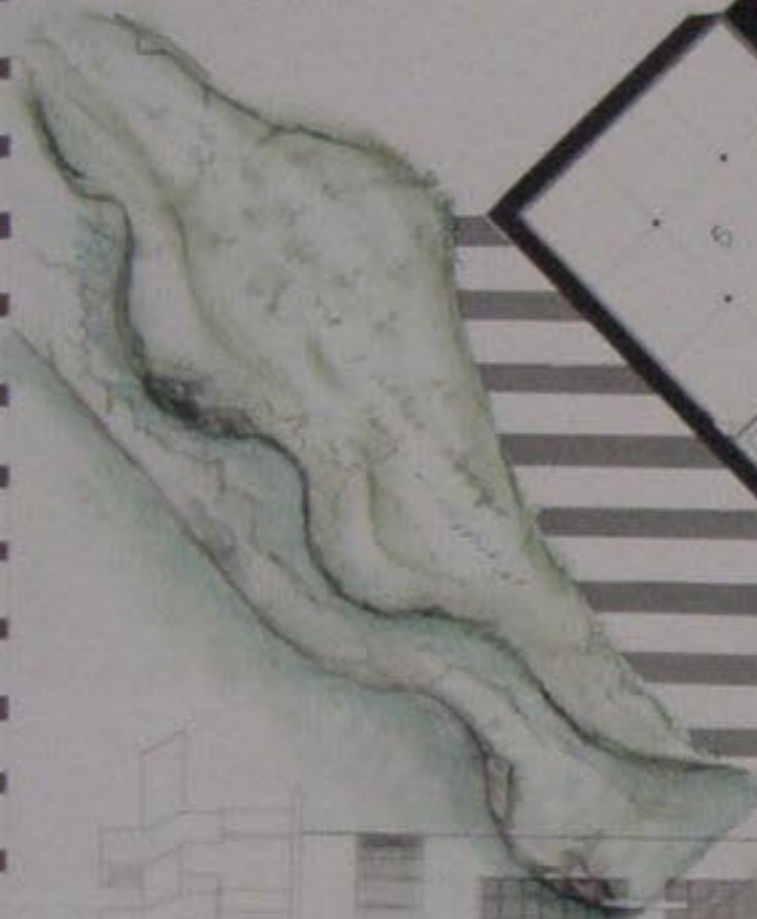

1/100 B


مخطط الموقع
مخطط المسطحات
مخطط المبنى
مخطط التوزيع

تدفق

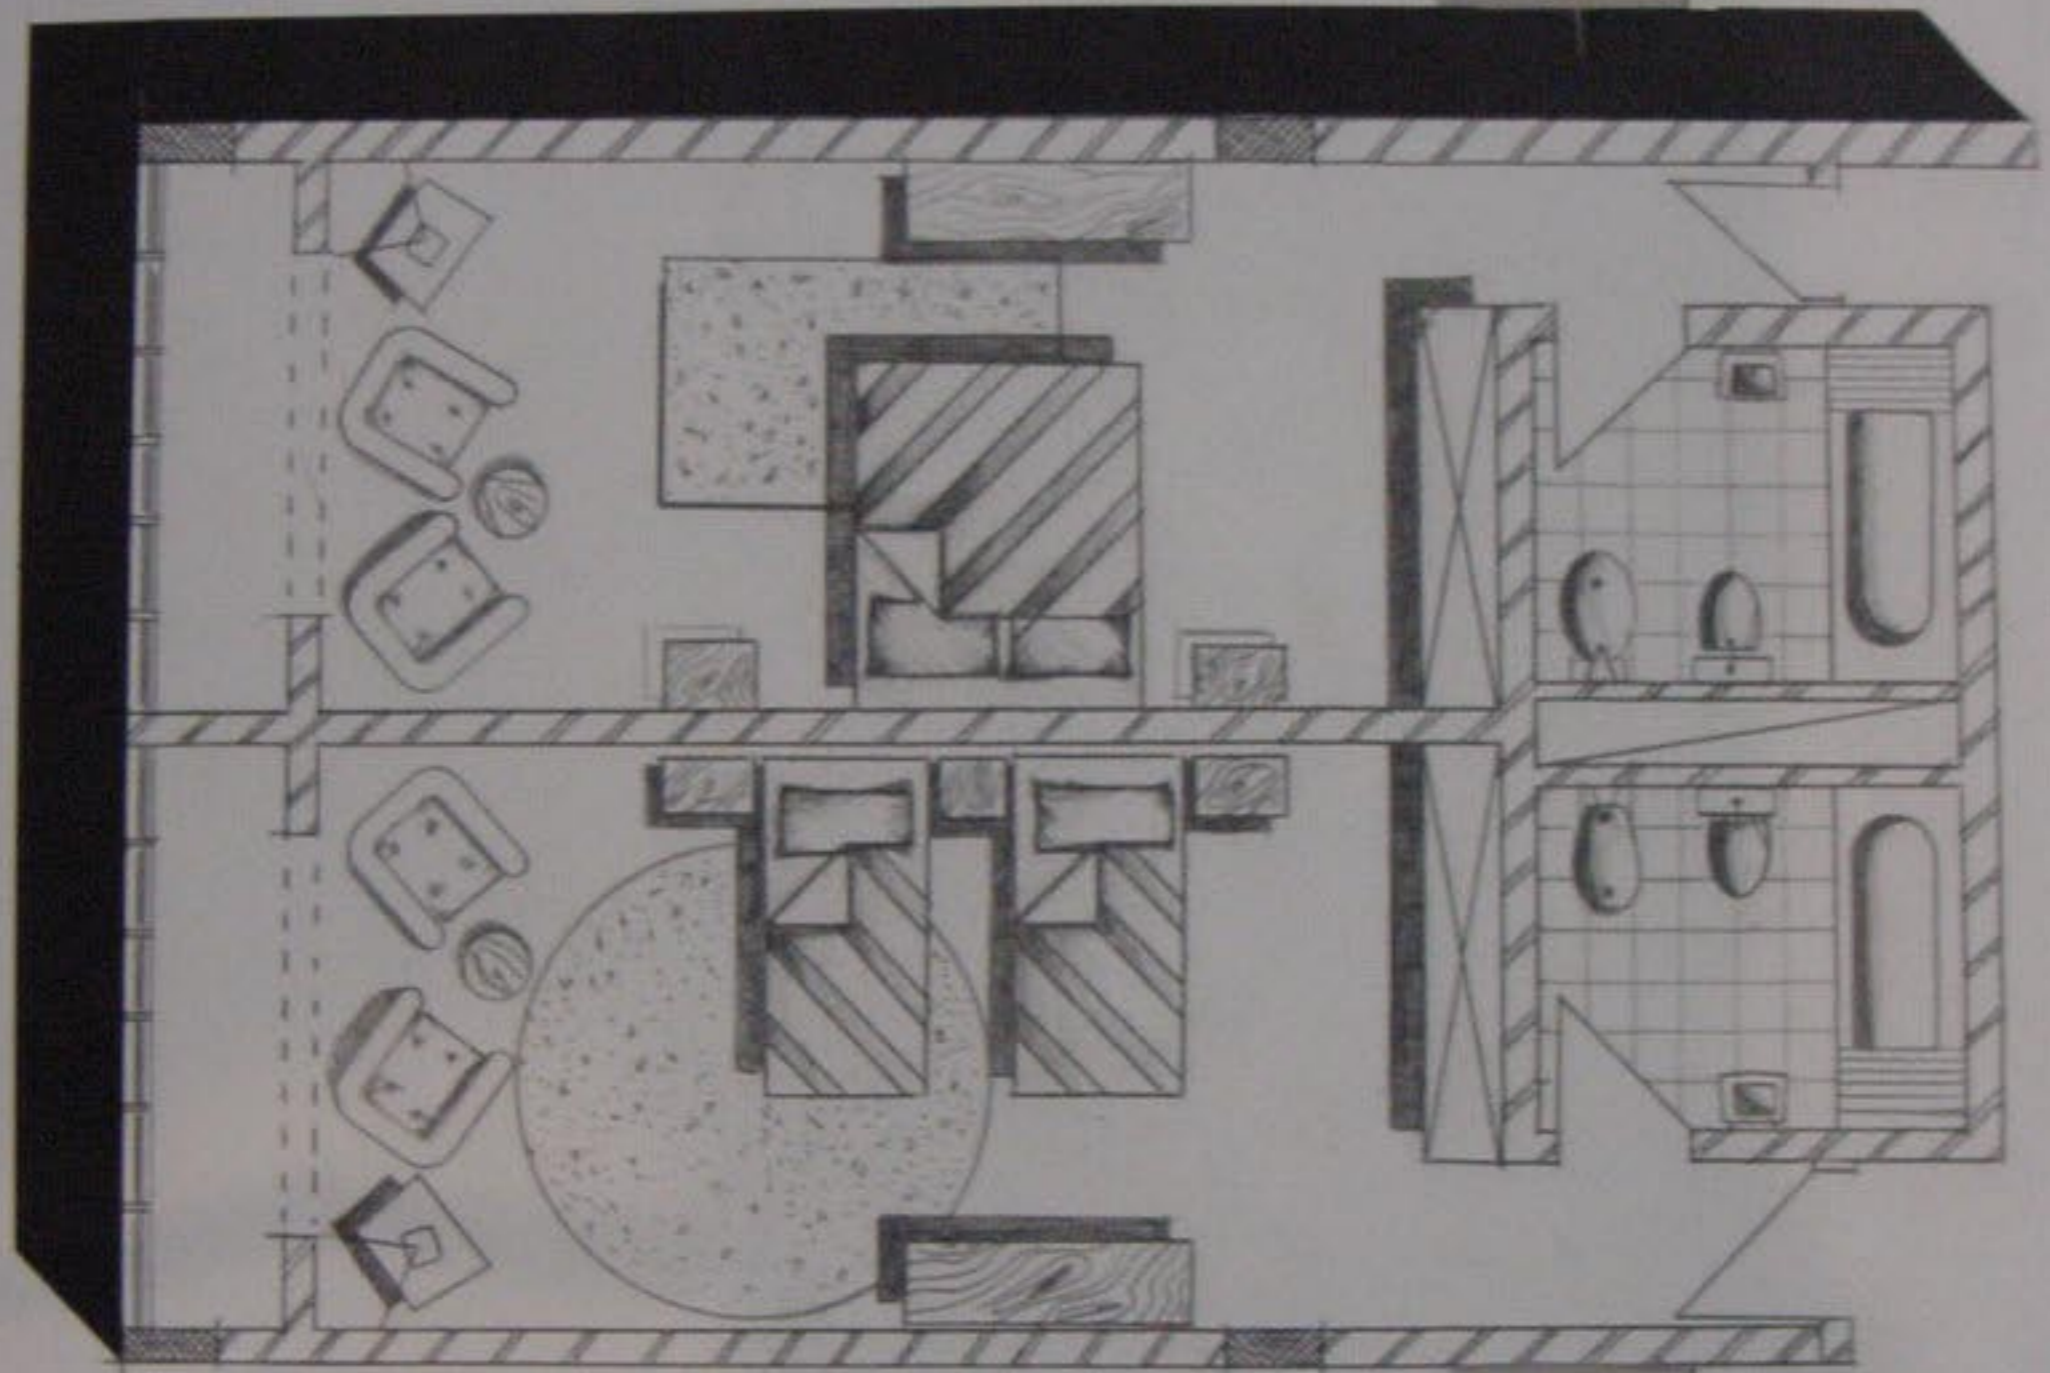

المنظور من الجهة الشمالية الشرقية


المنظور من الجهة الشمالية

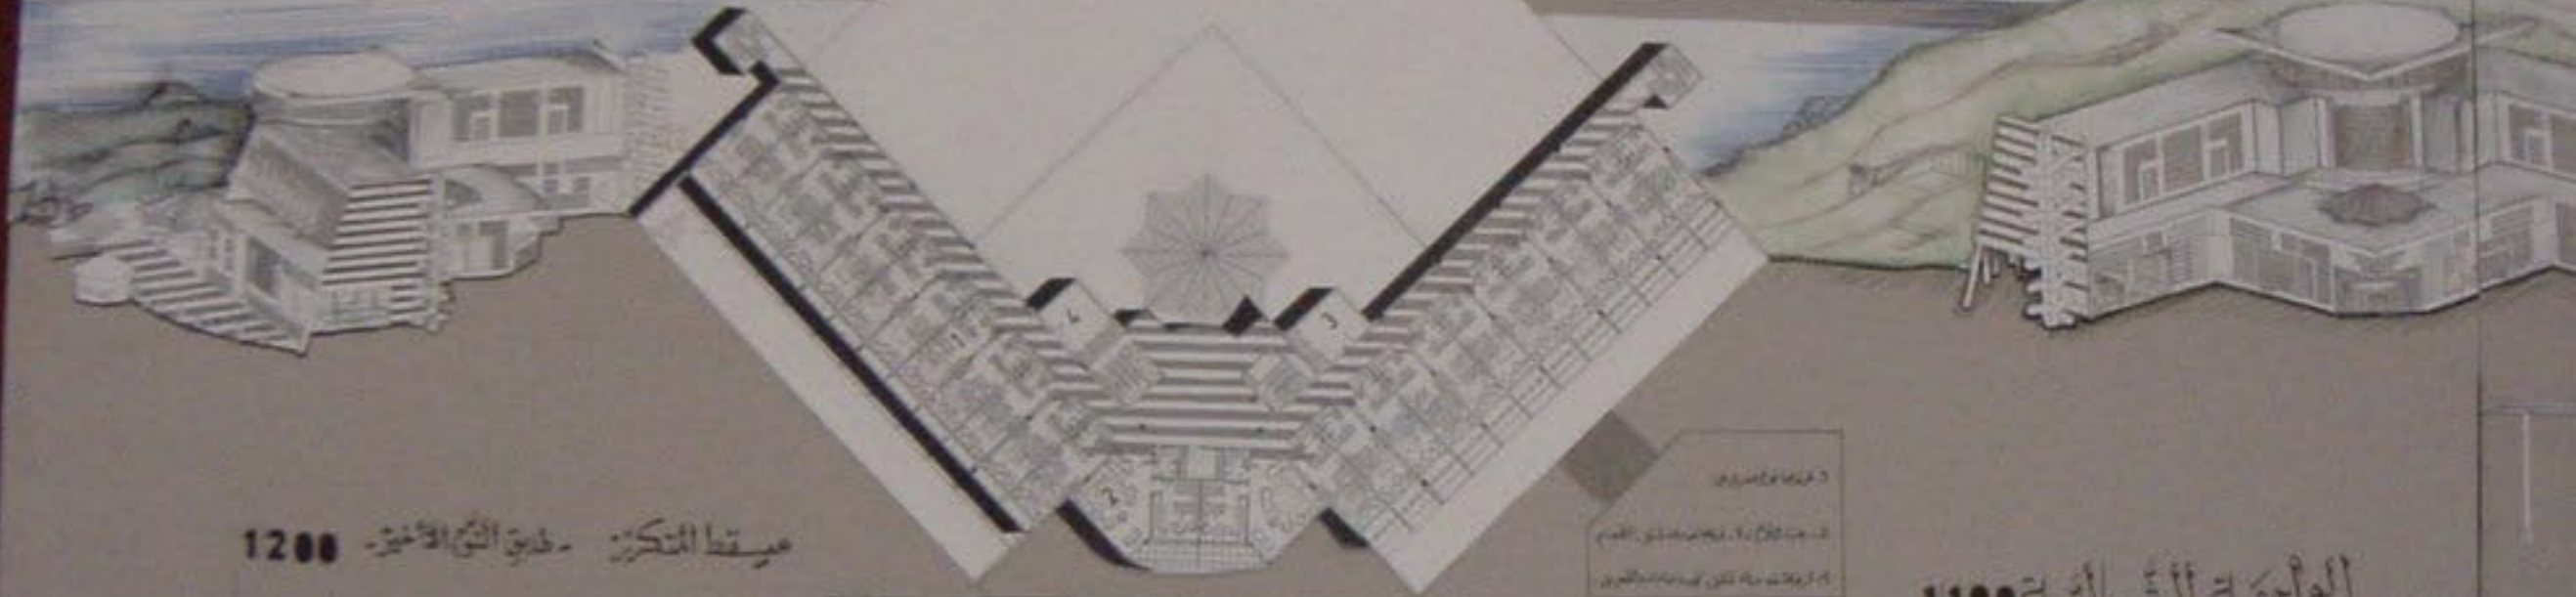

عريقتا التكرز - طريق الشيخ الأخضر - 1200




- 1- كورنيش
- 2- واجهات
- 3- واجهات

الواجهة الشمالية 1100

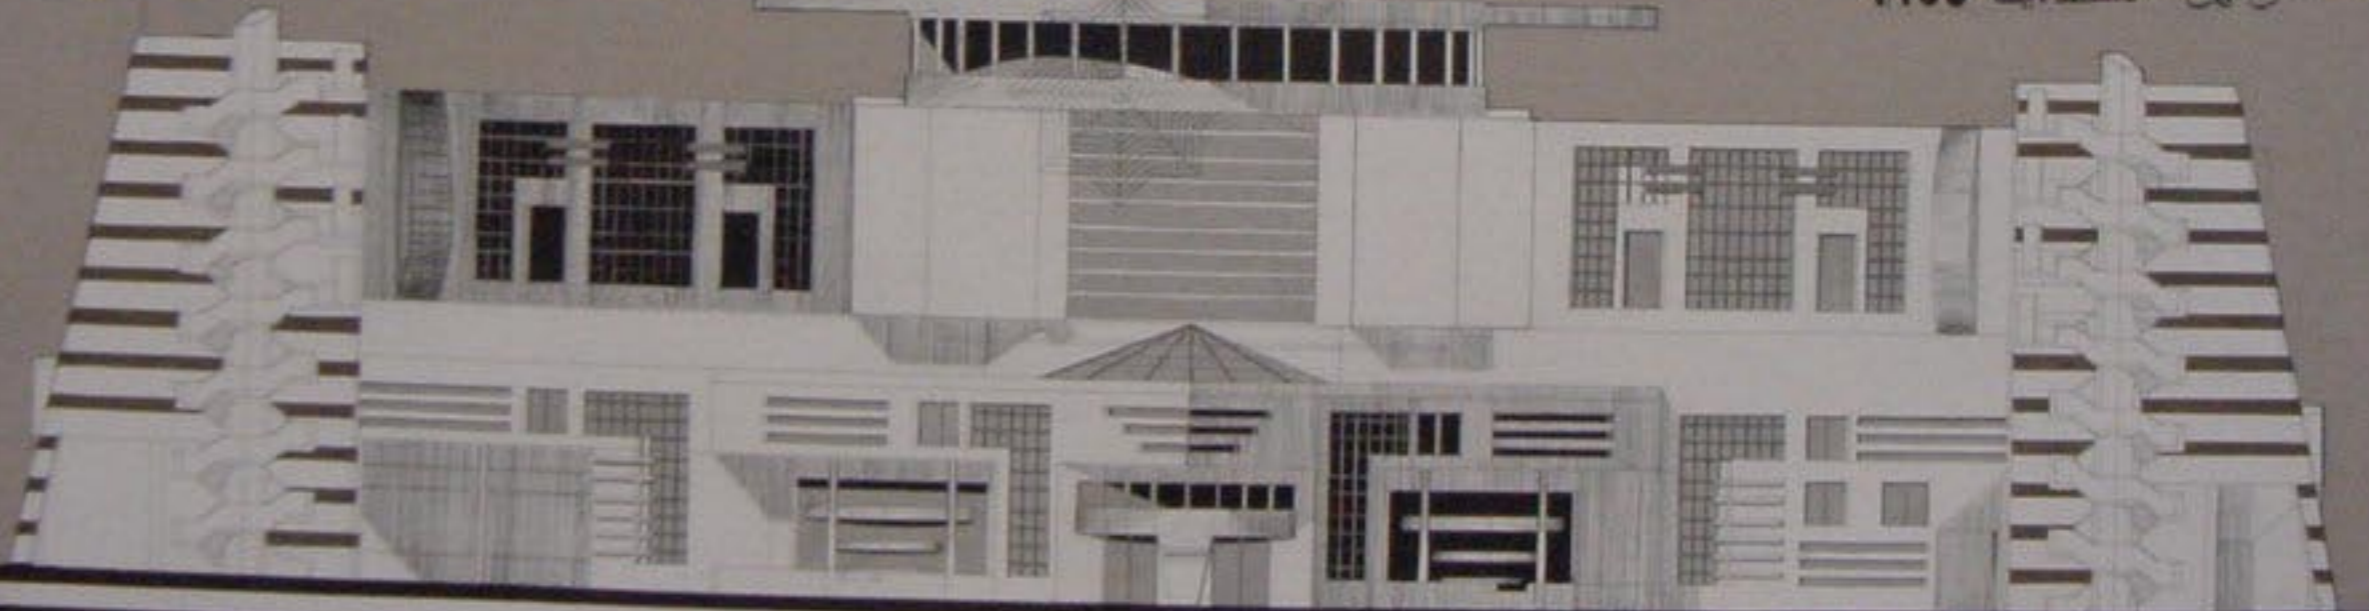

1- كورنيش
 2- واجهات
 3- واجهات
 4- واجهات


150 تفصيله غرفة نوم

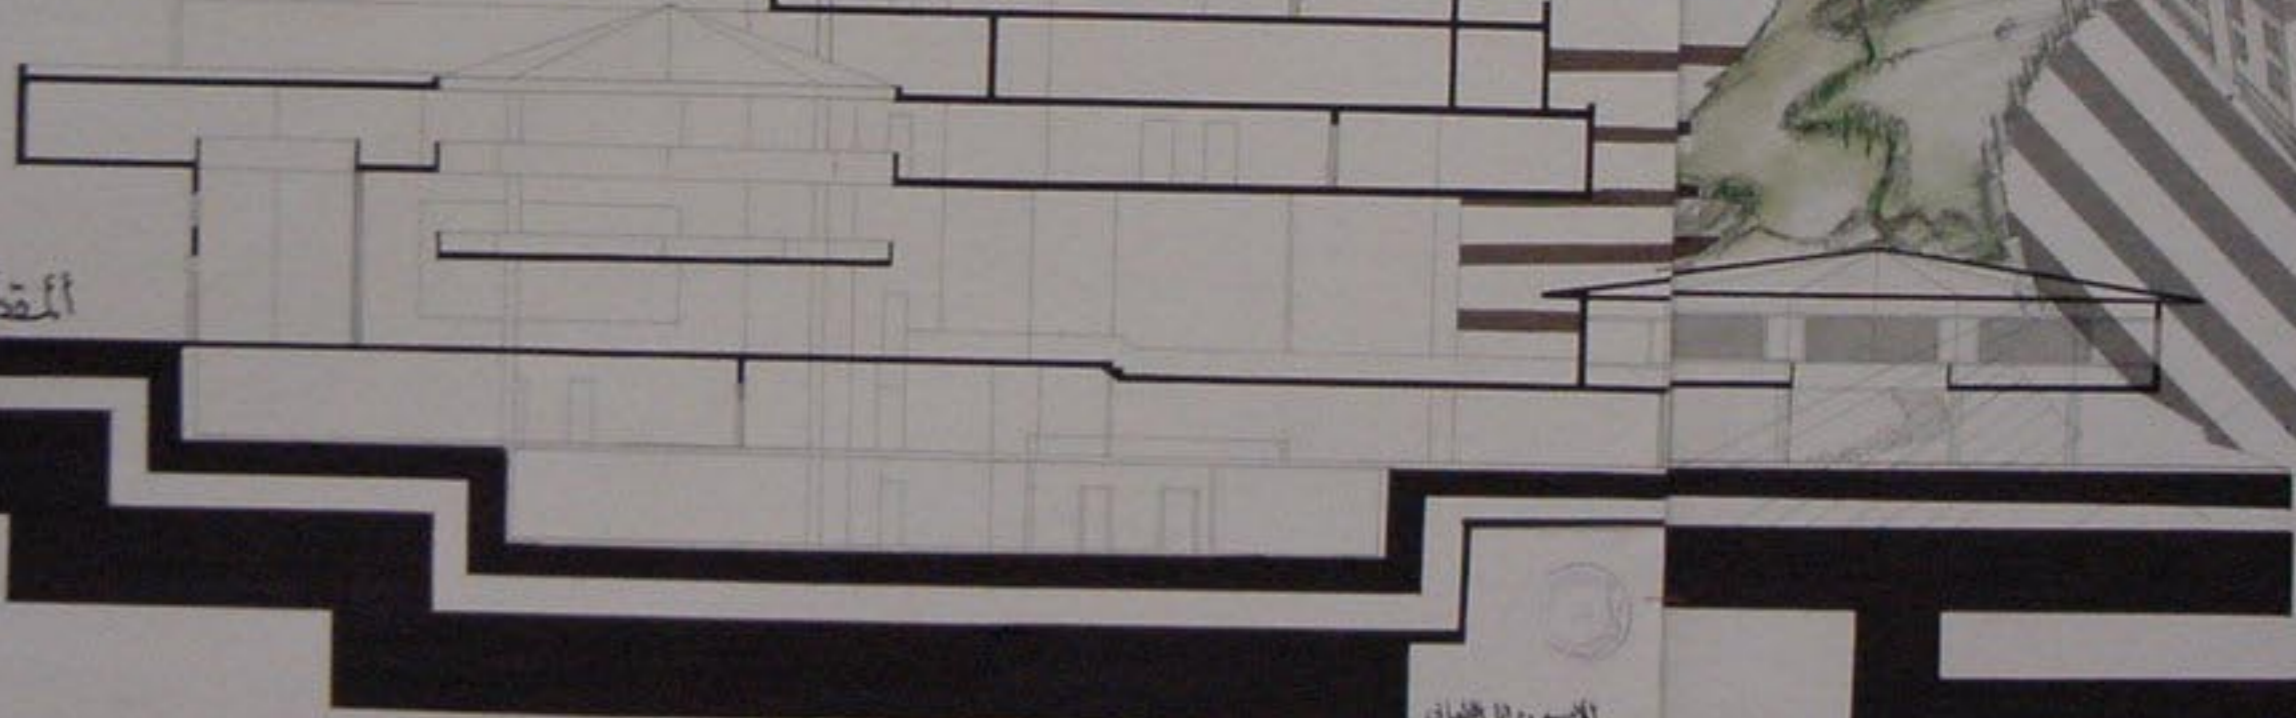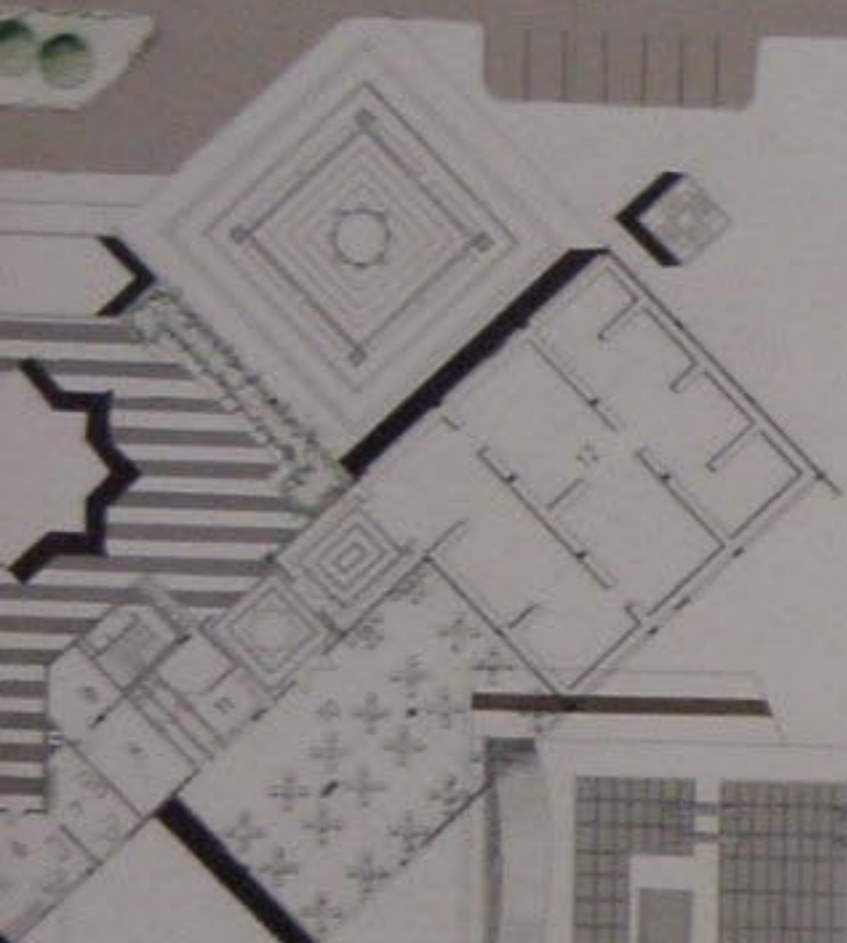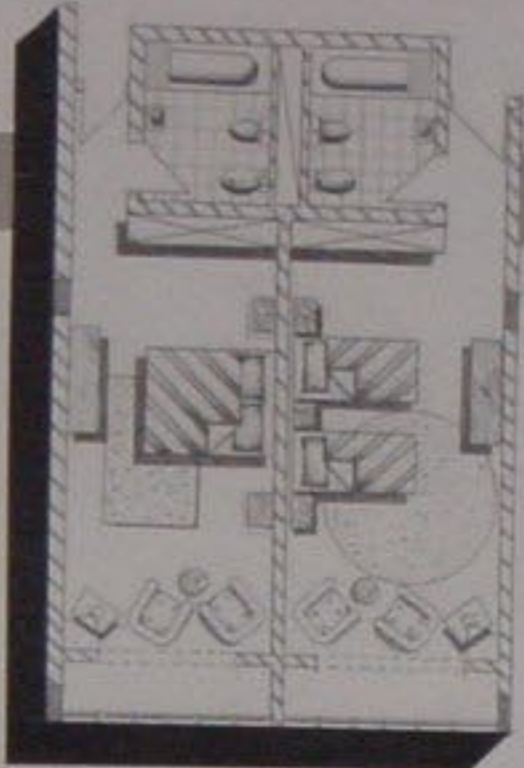


المقطع A.A 1100





الاسم: د. انا الخلفاني
مهندس سياحة على بحيرة سد درعا.

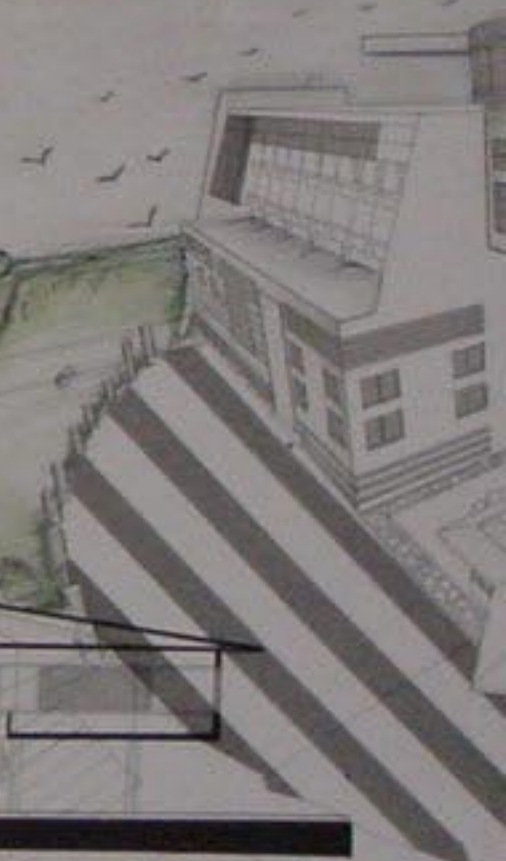


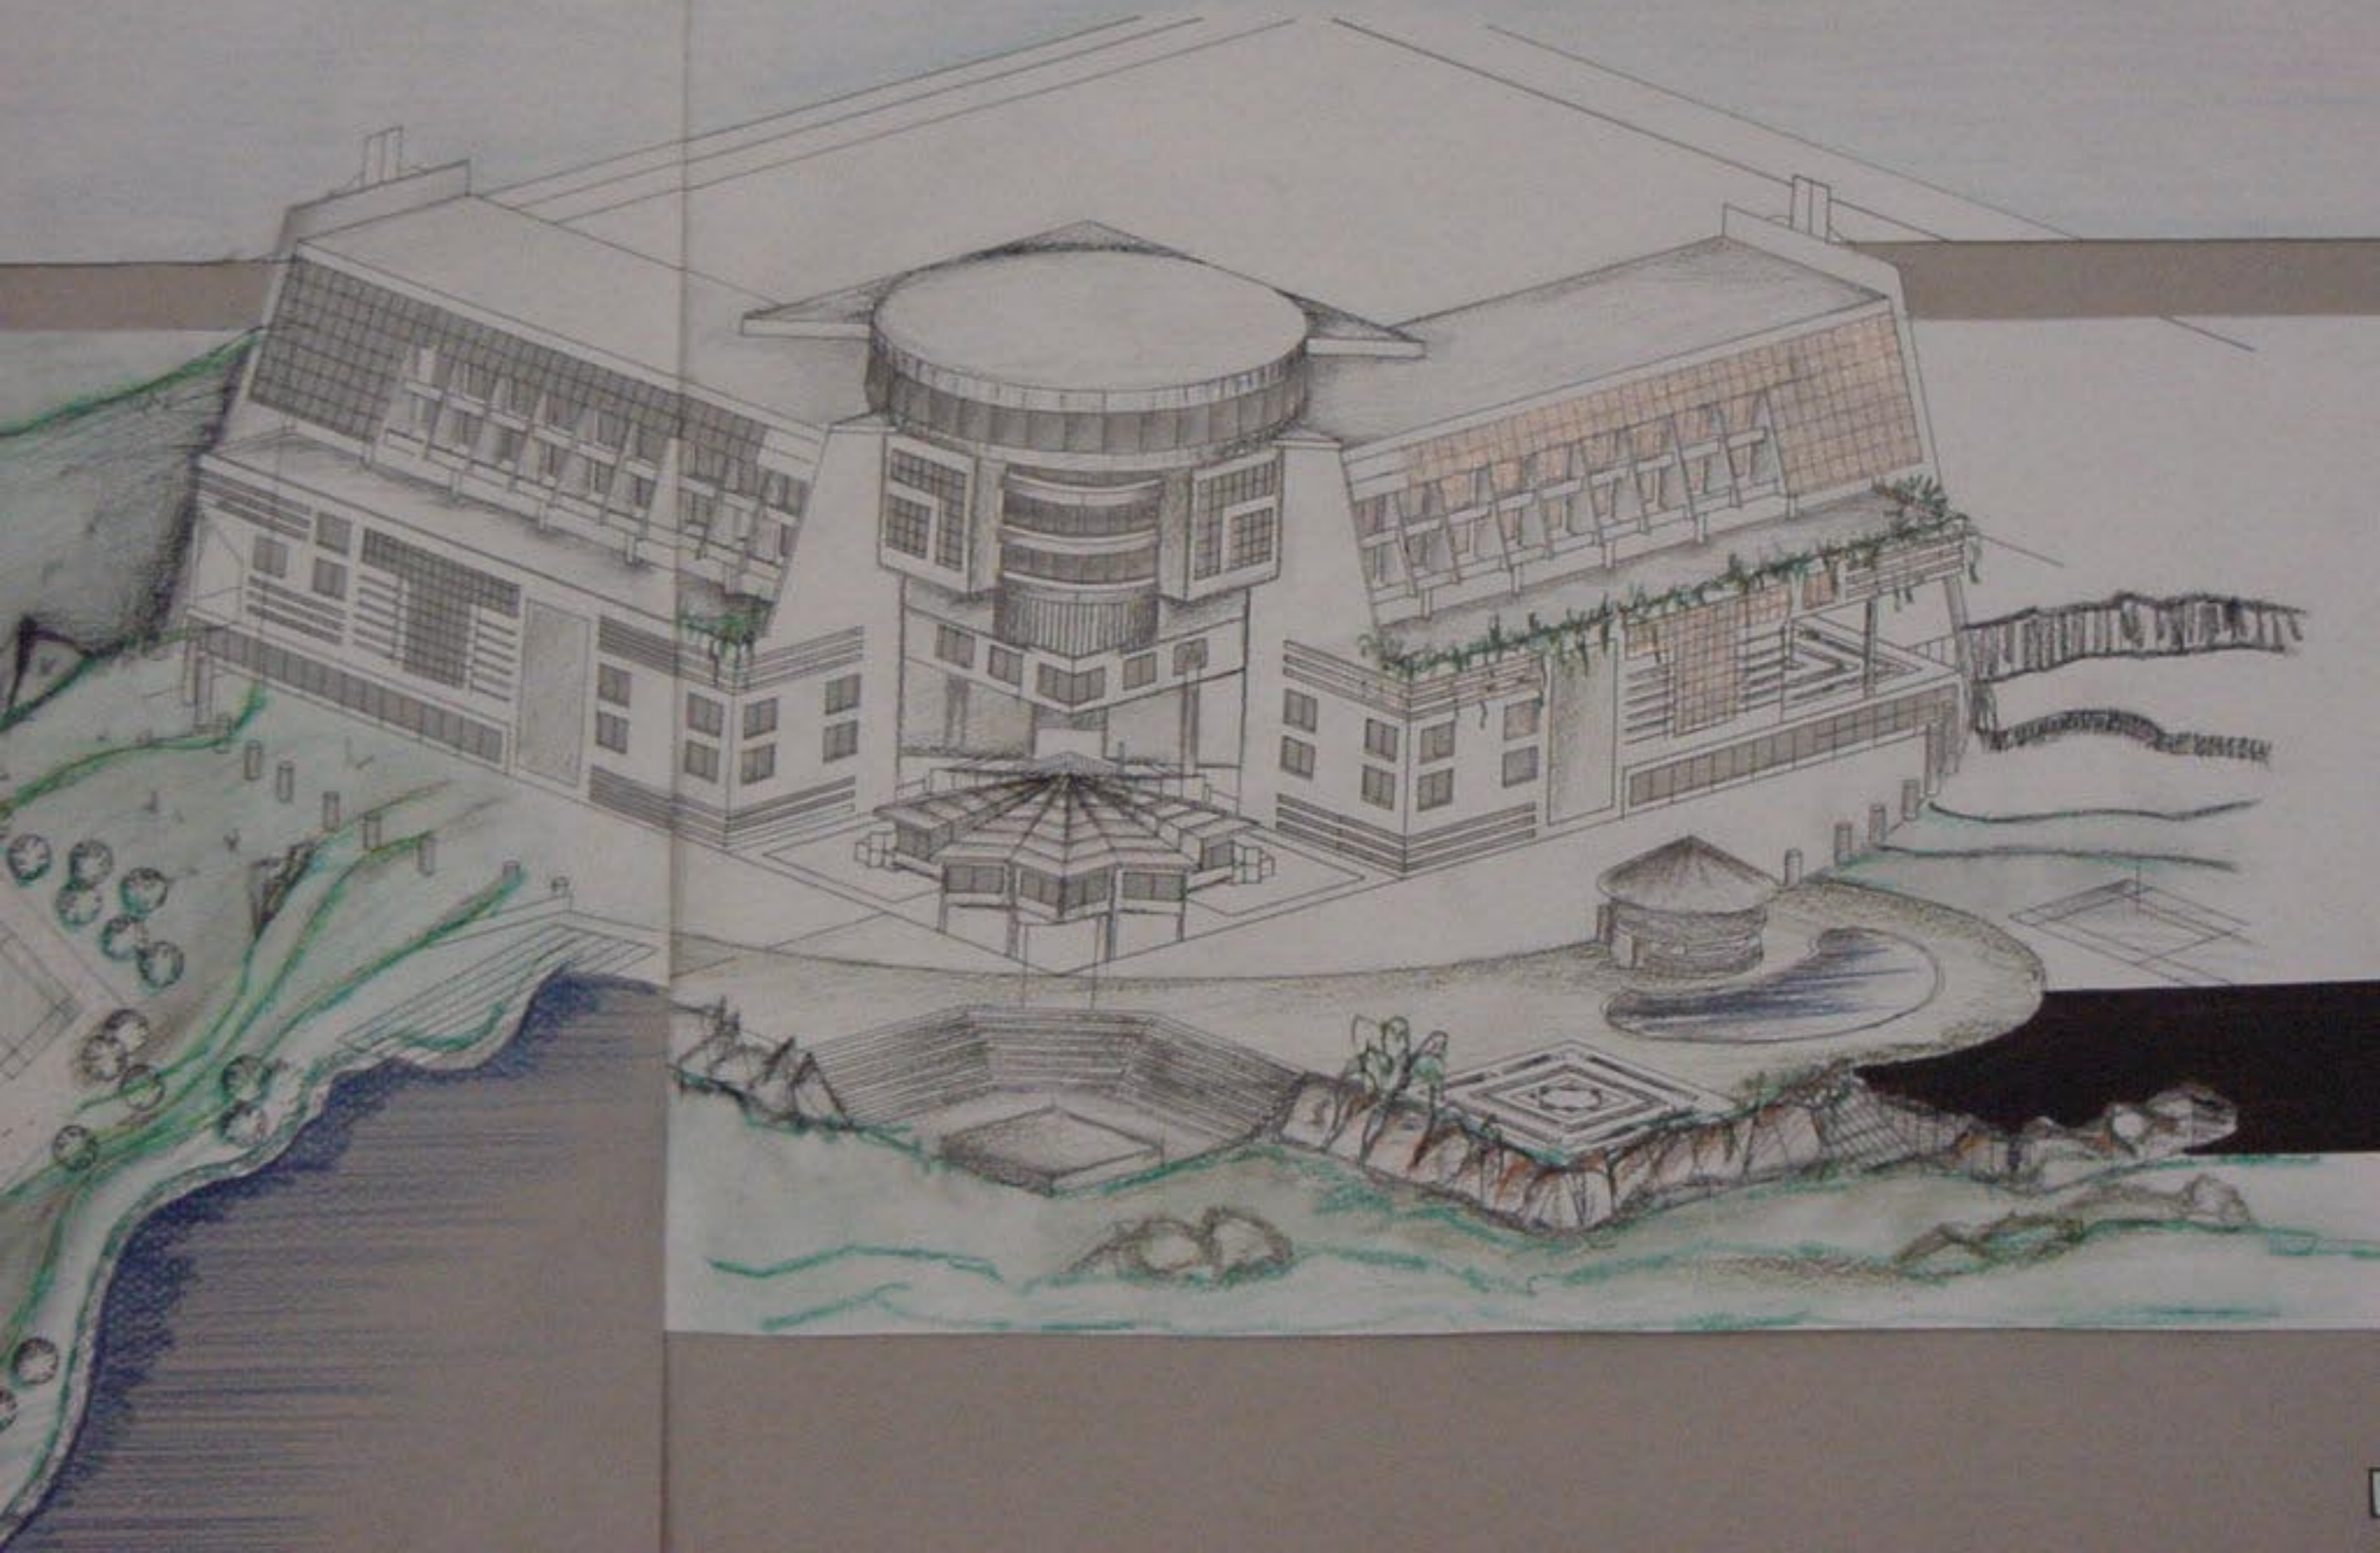

المتقورم

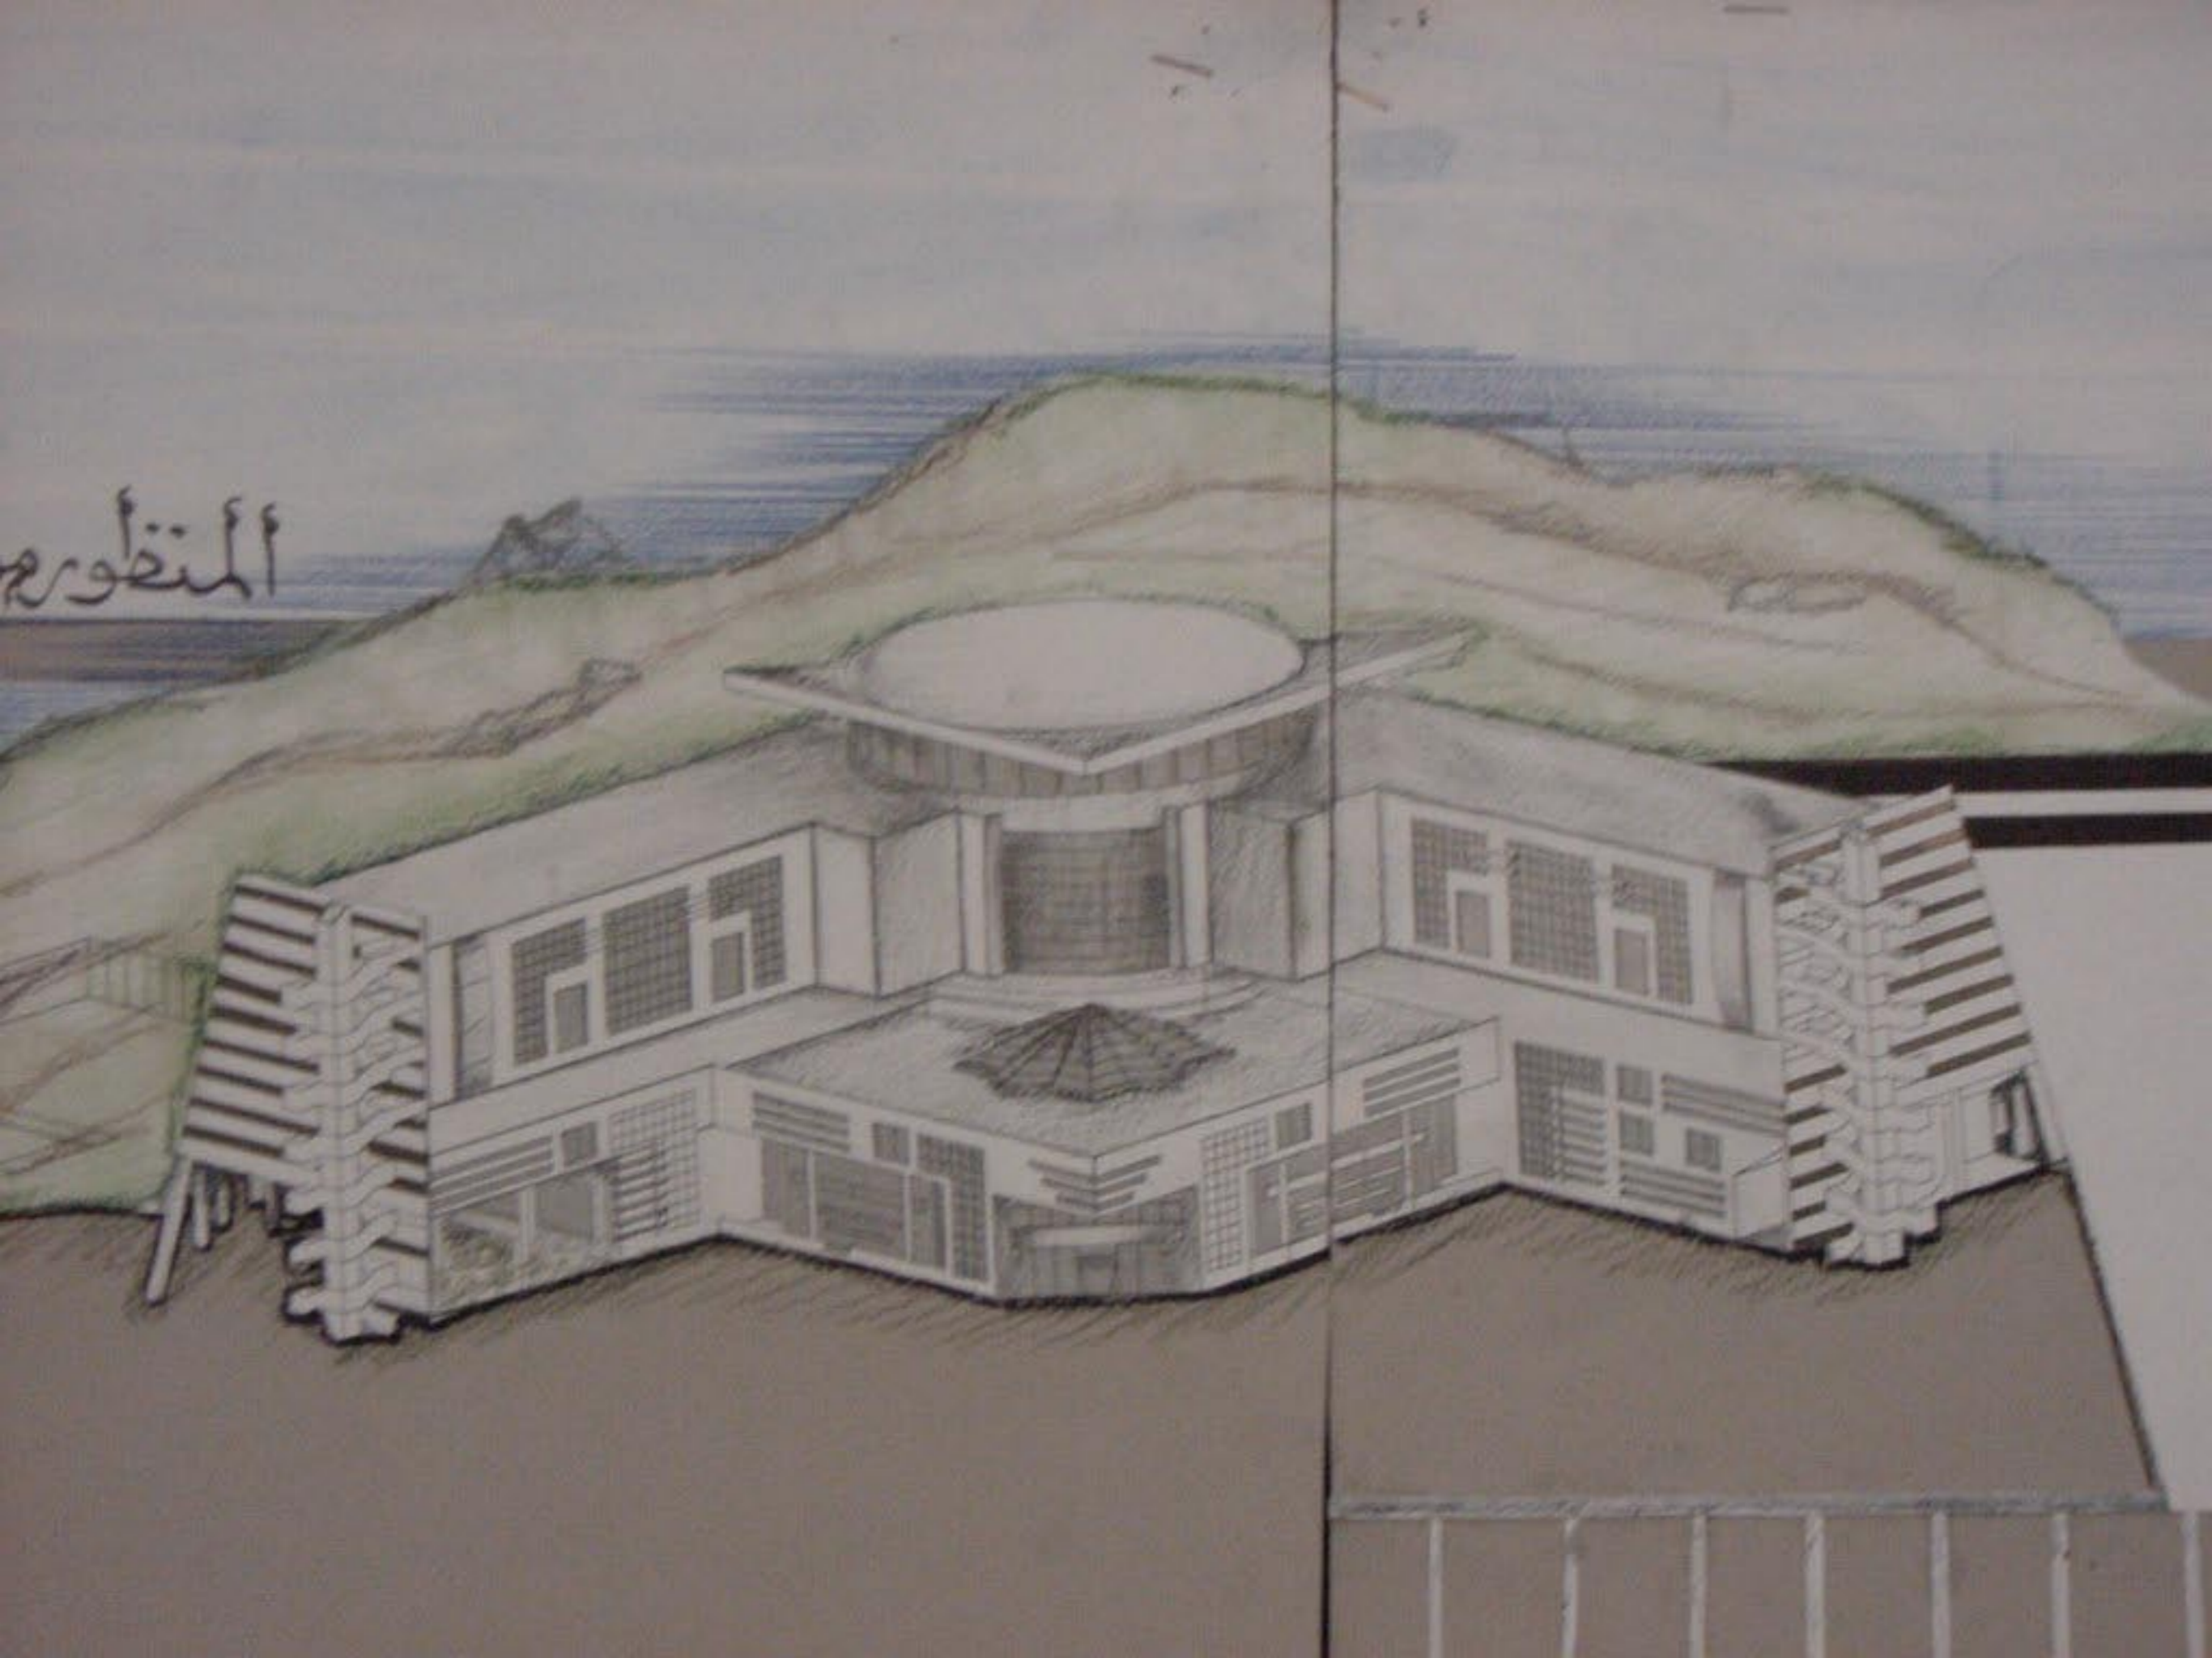

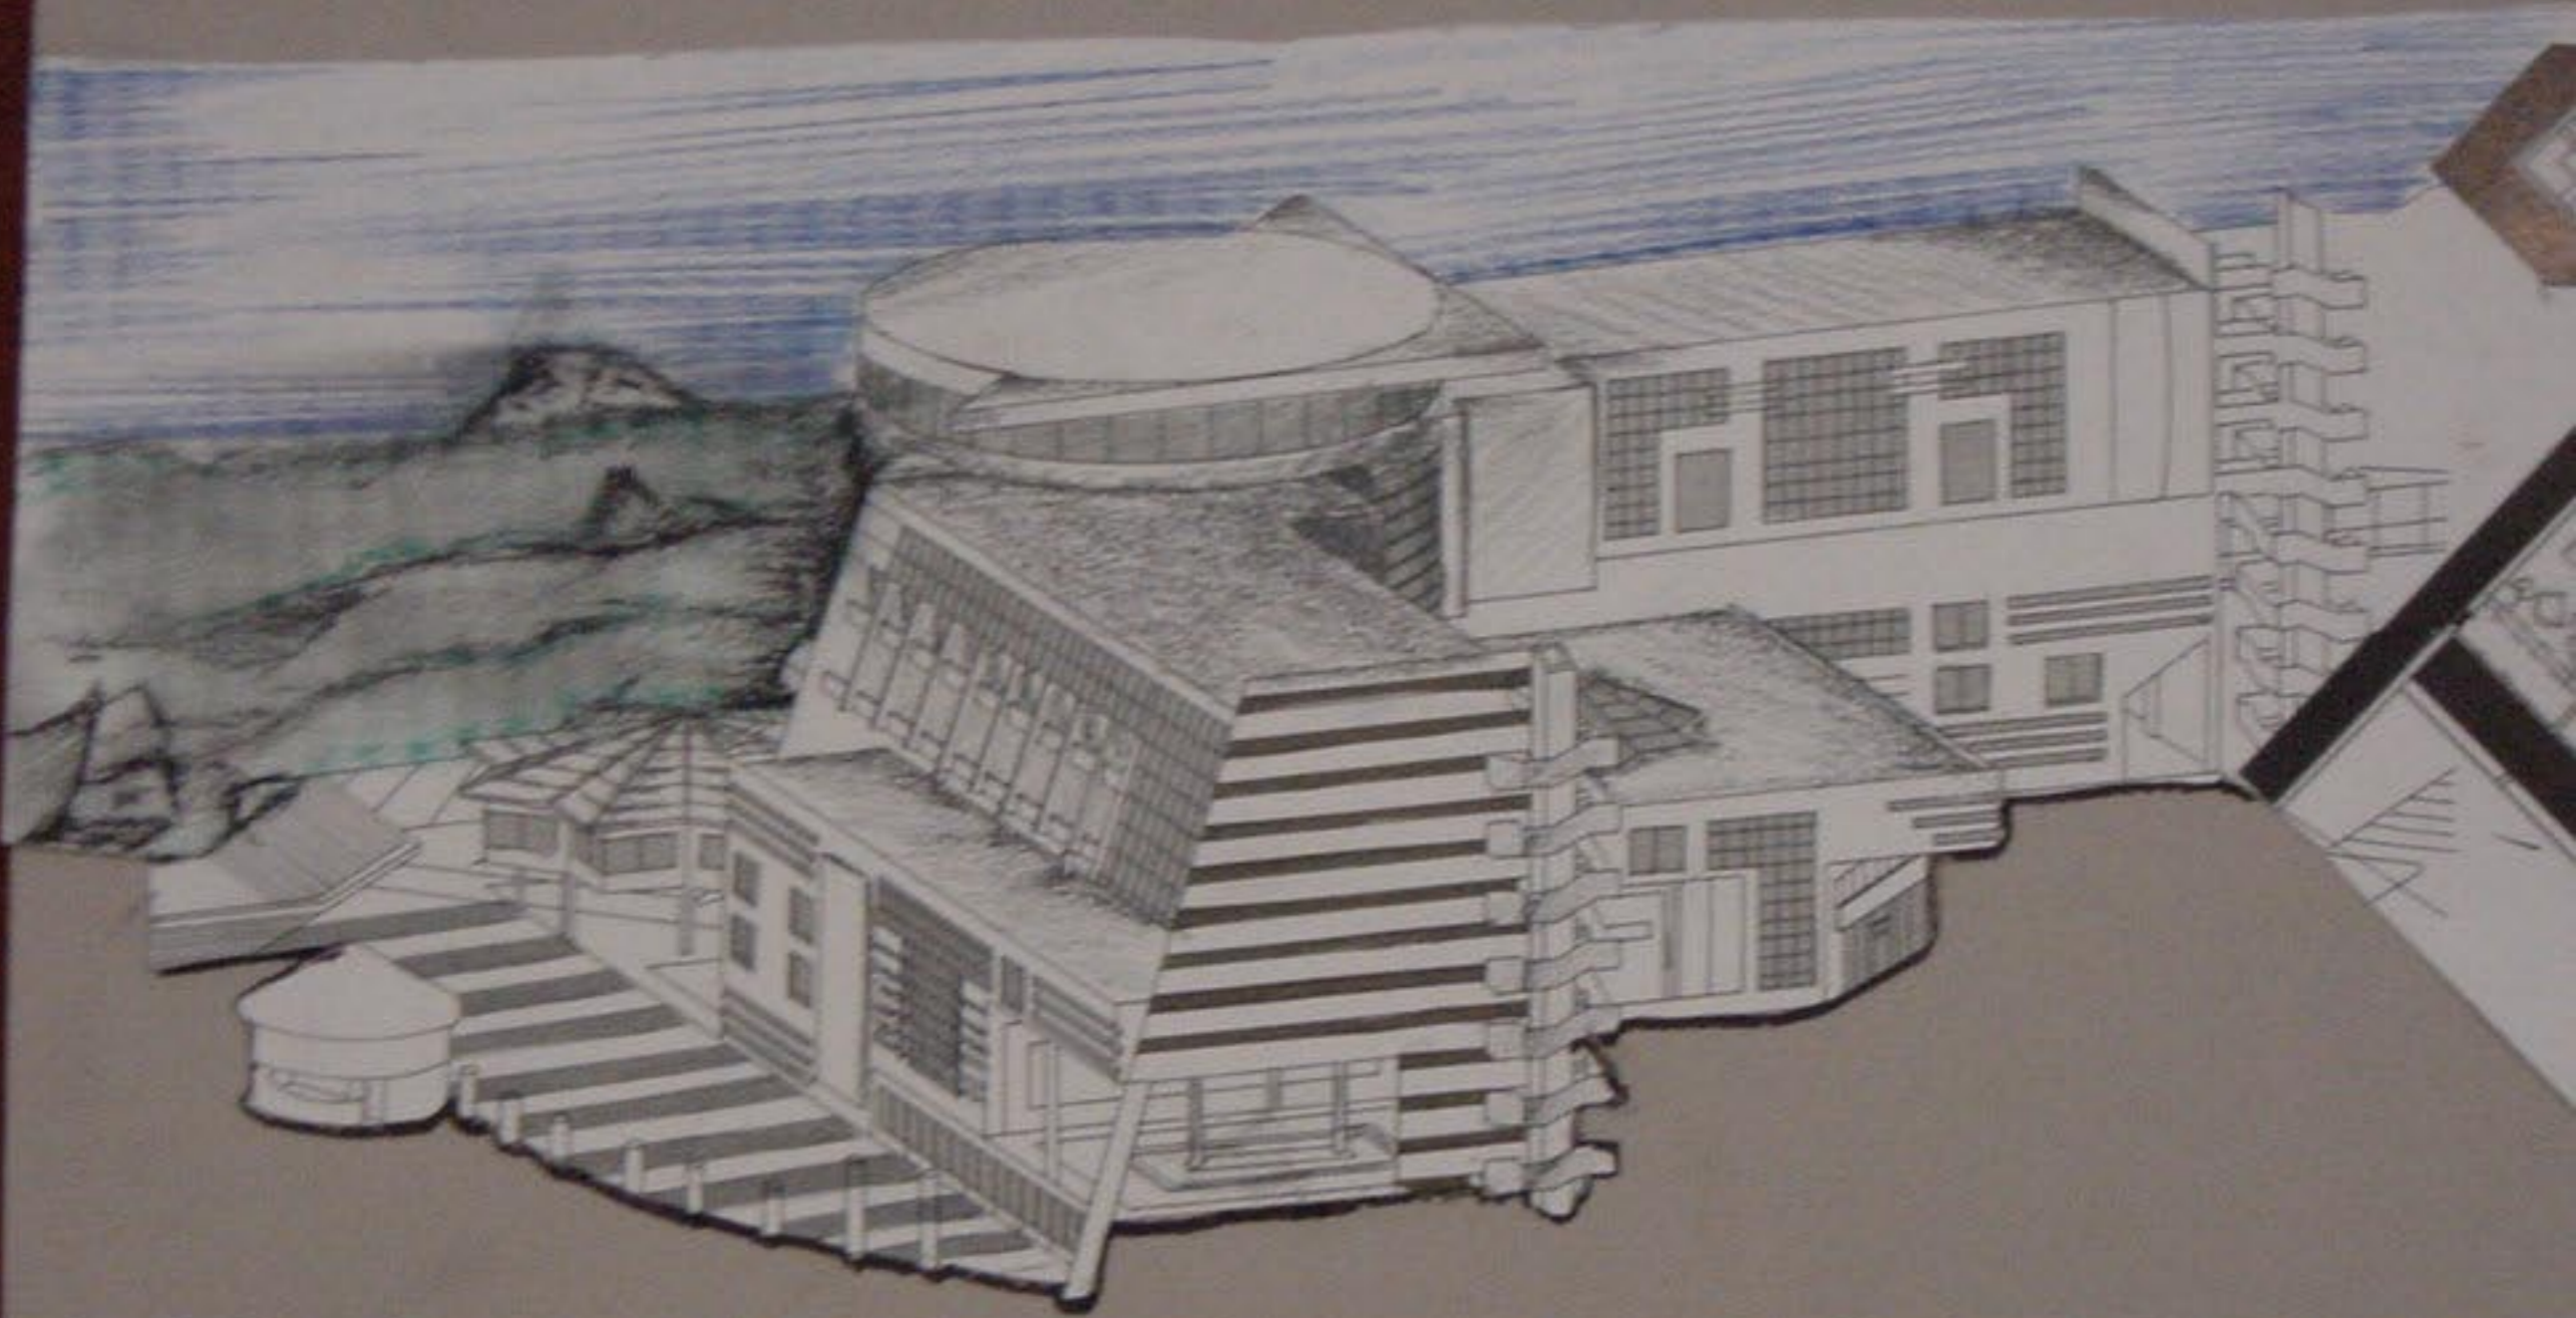

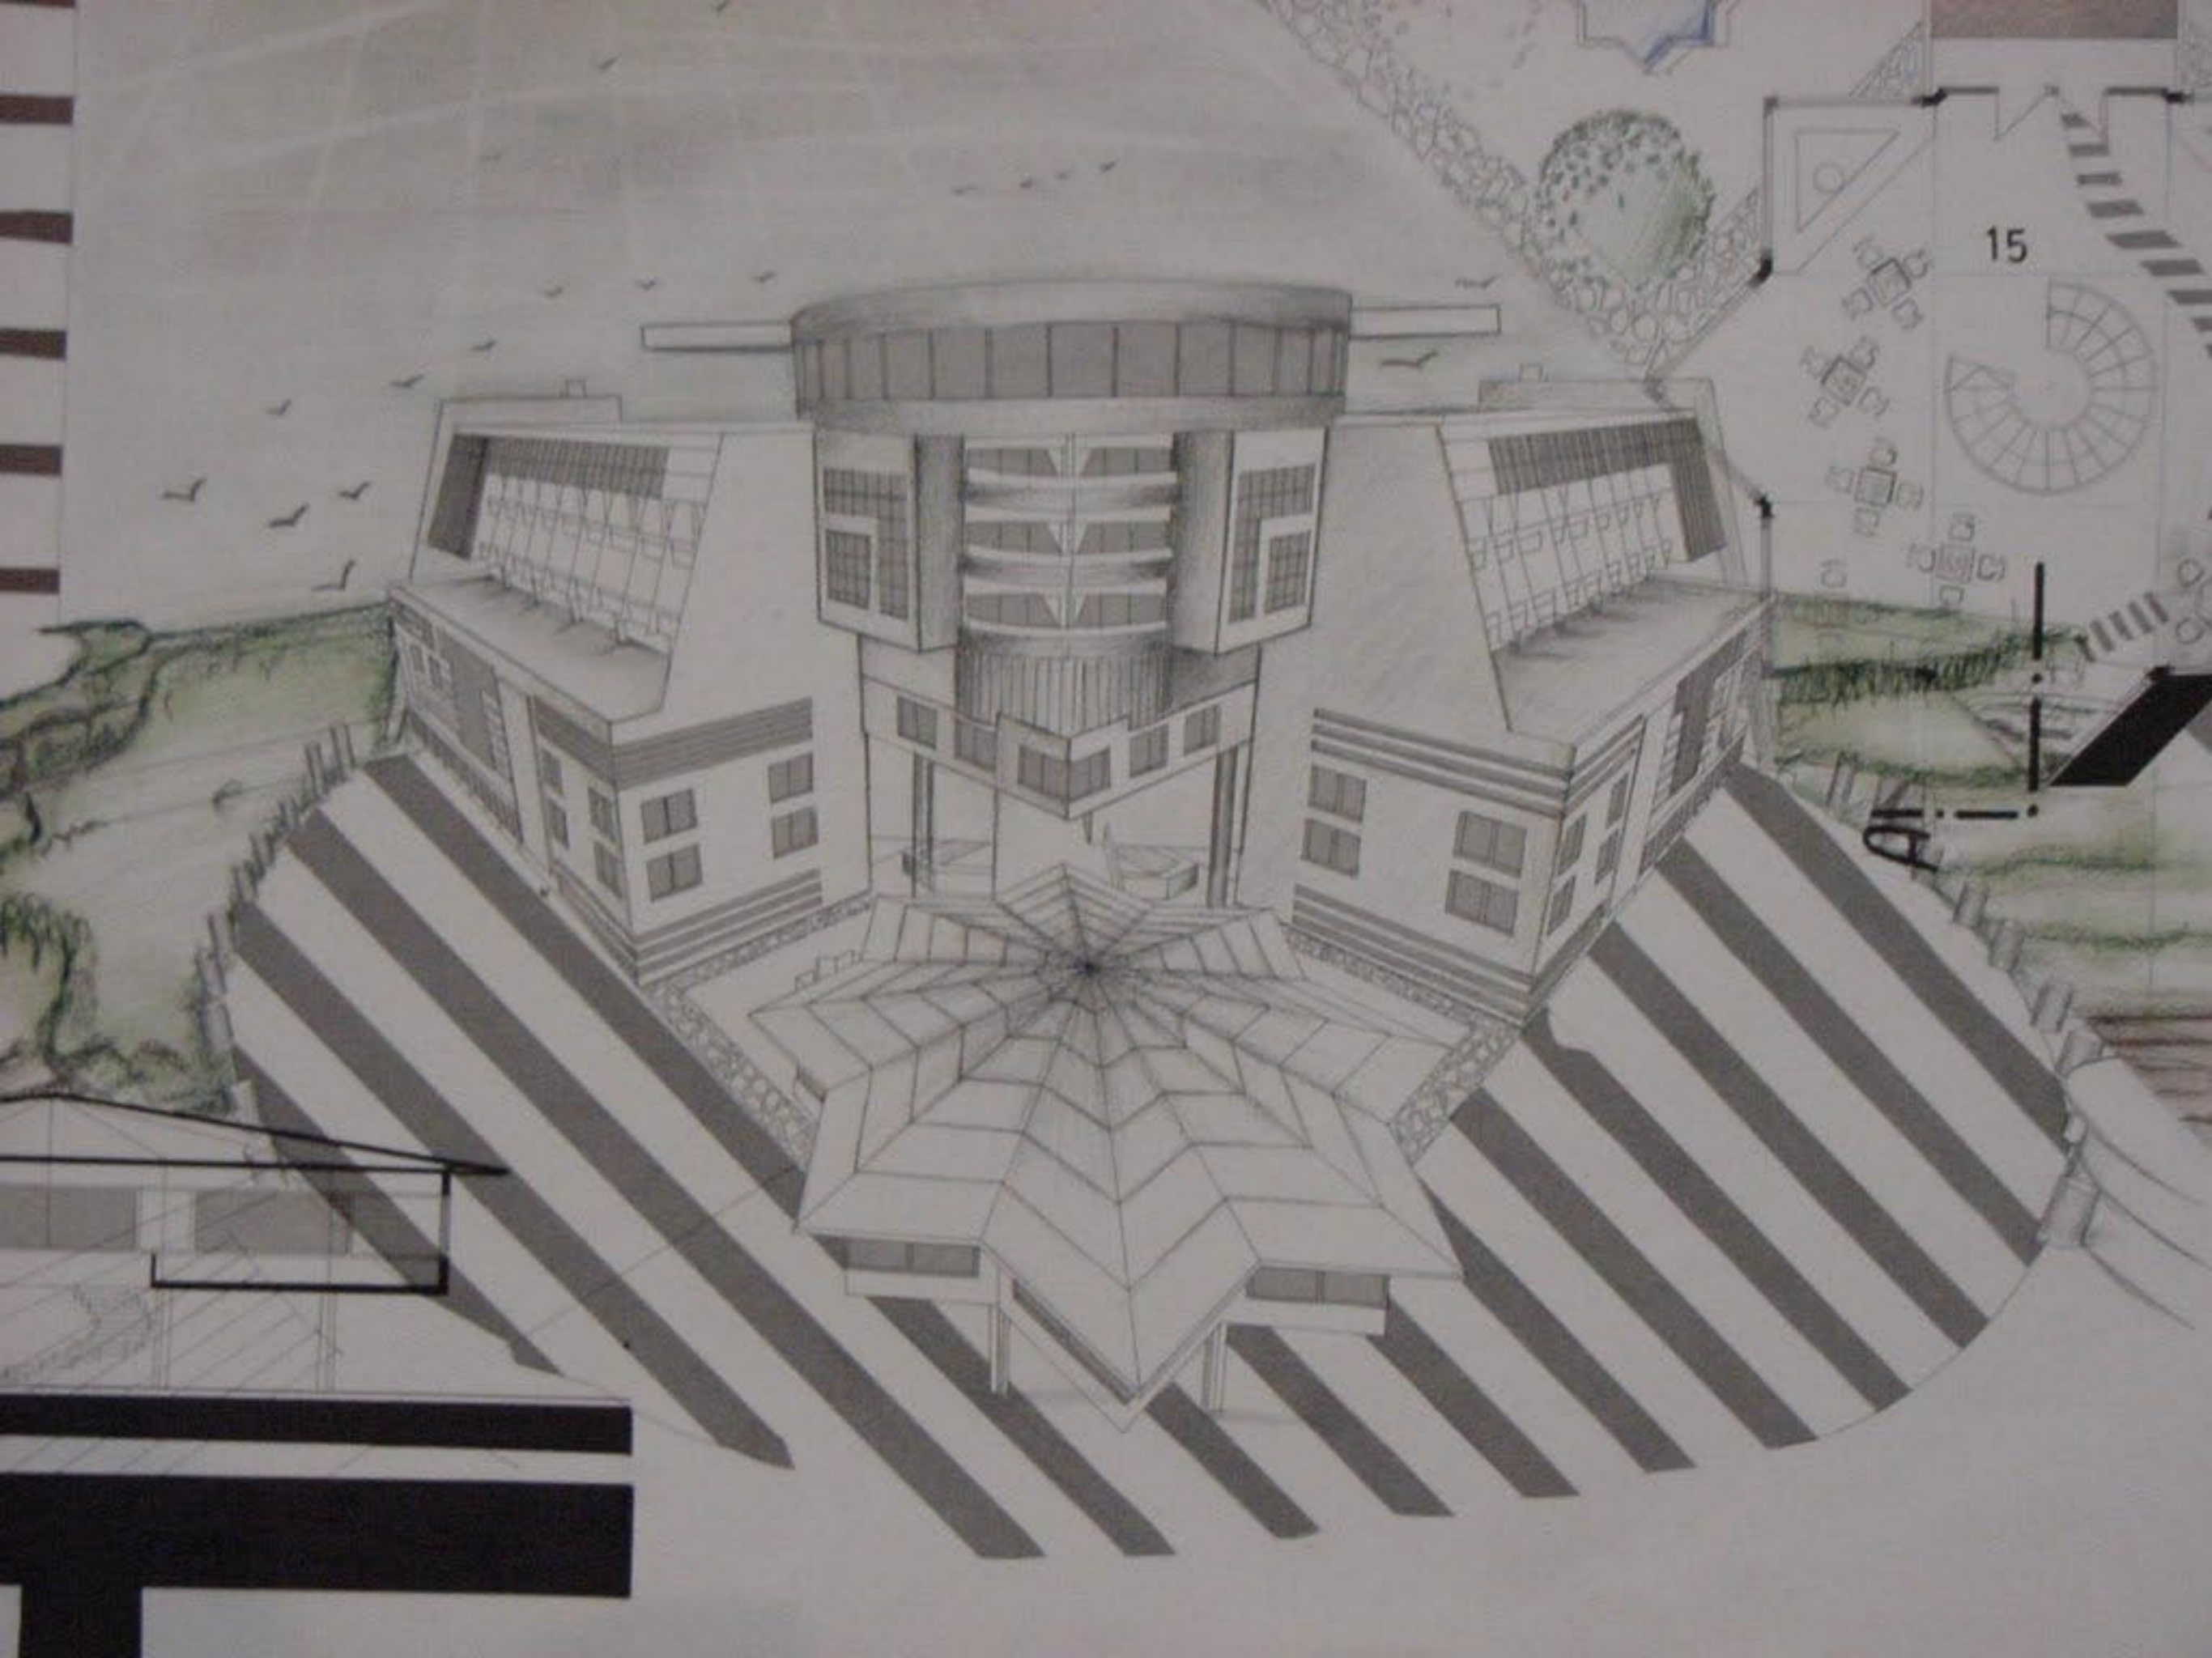

15

Ai!











