



الموقع العام

نزار الرفاعي دورة تموز 2001



Site Plan Sc. 1/500

هنا

27


A

إلى بركة



otel ★ ★ ★ ★ ★

منطقة القبو

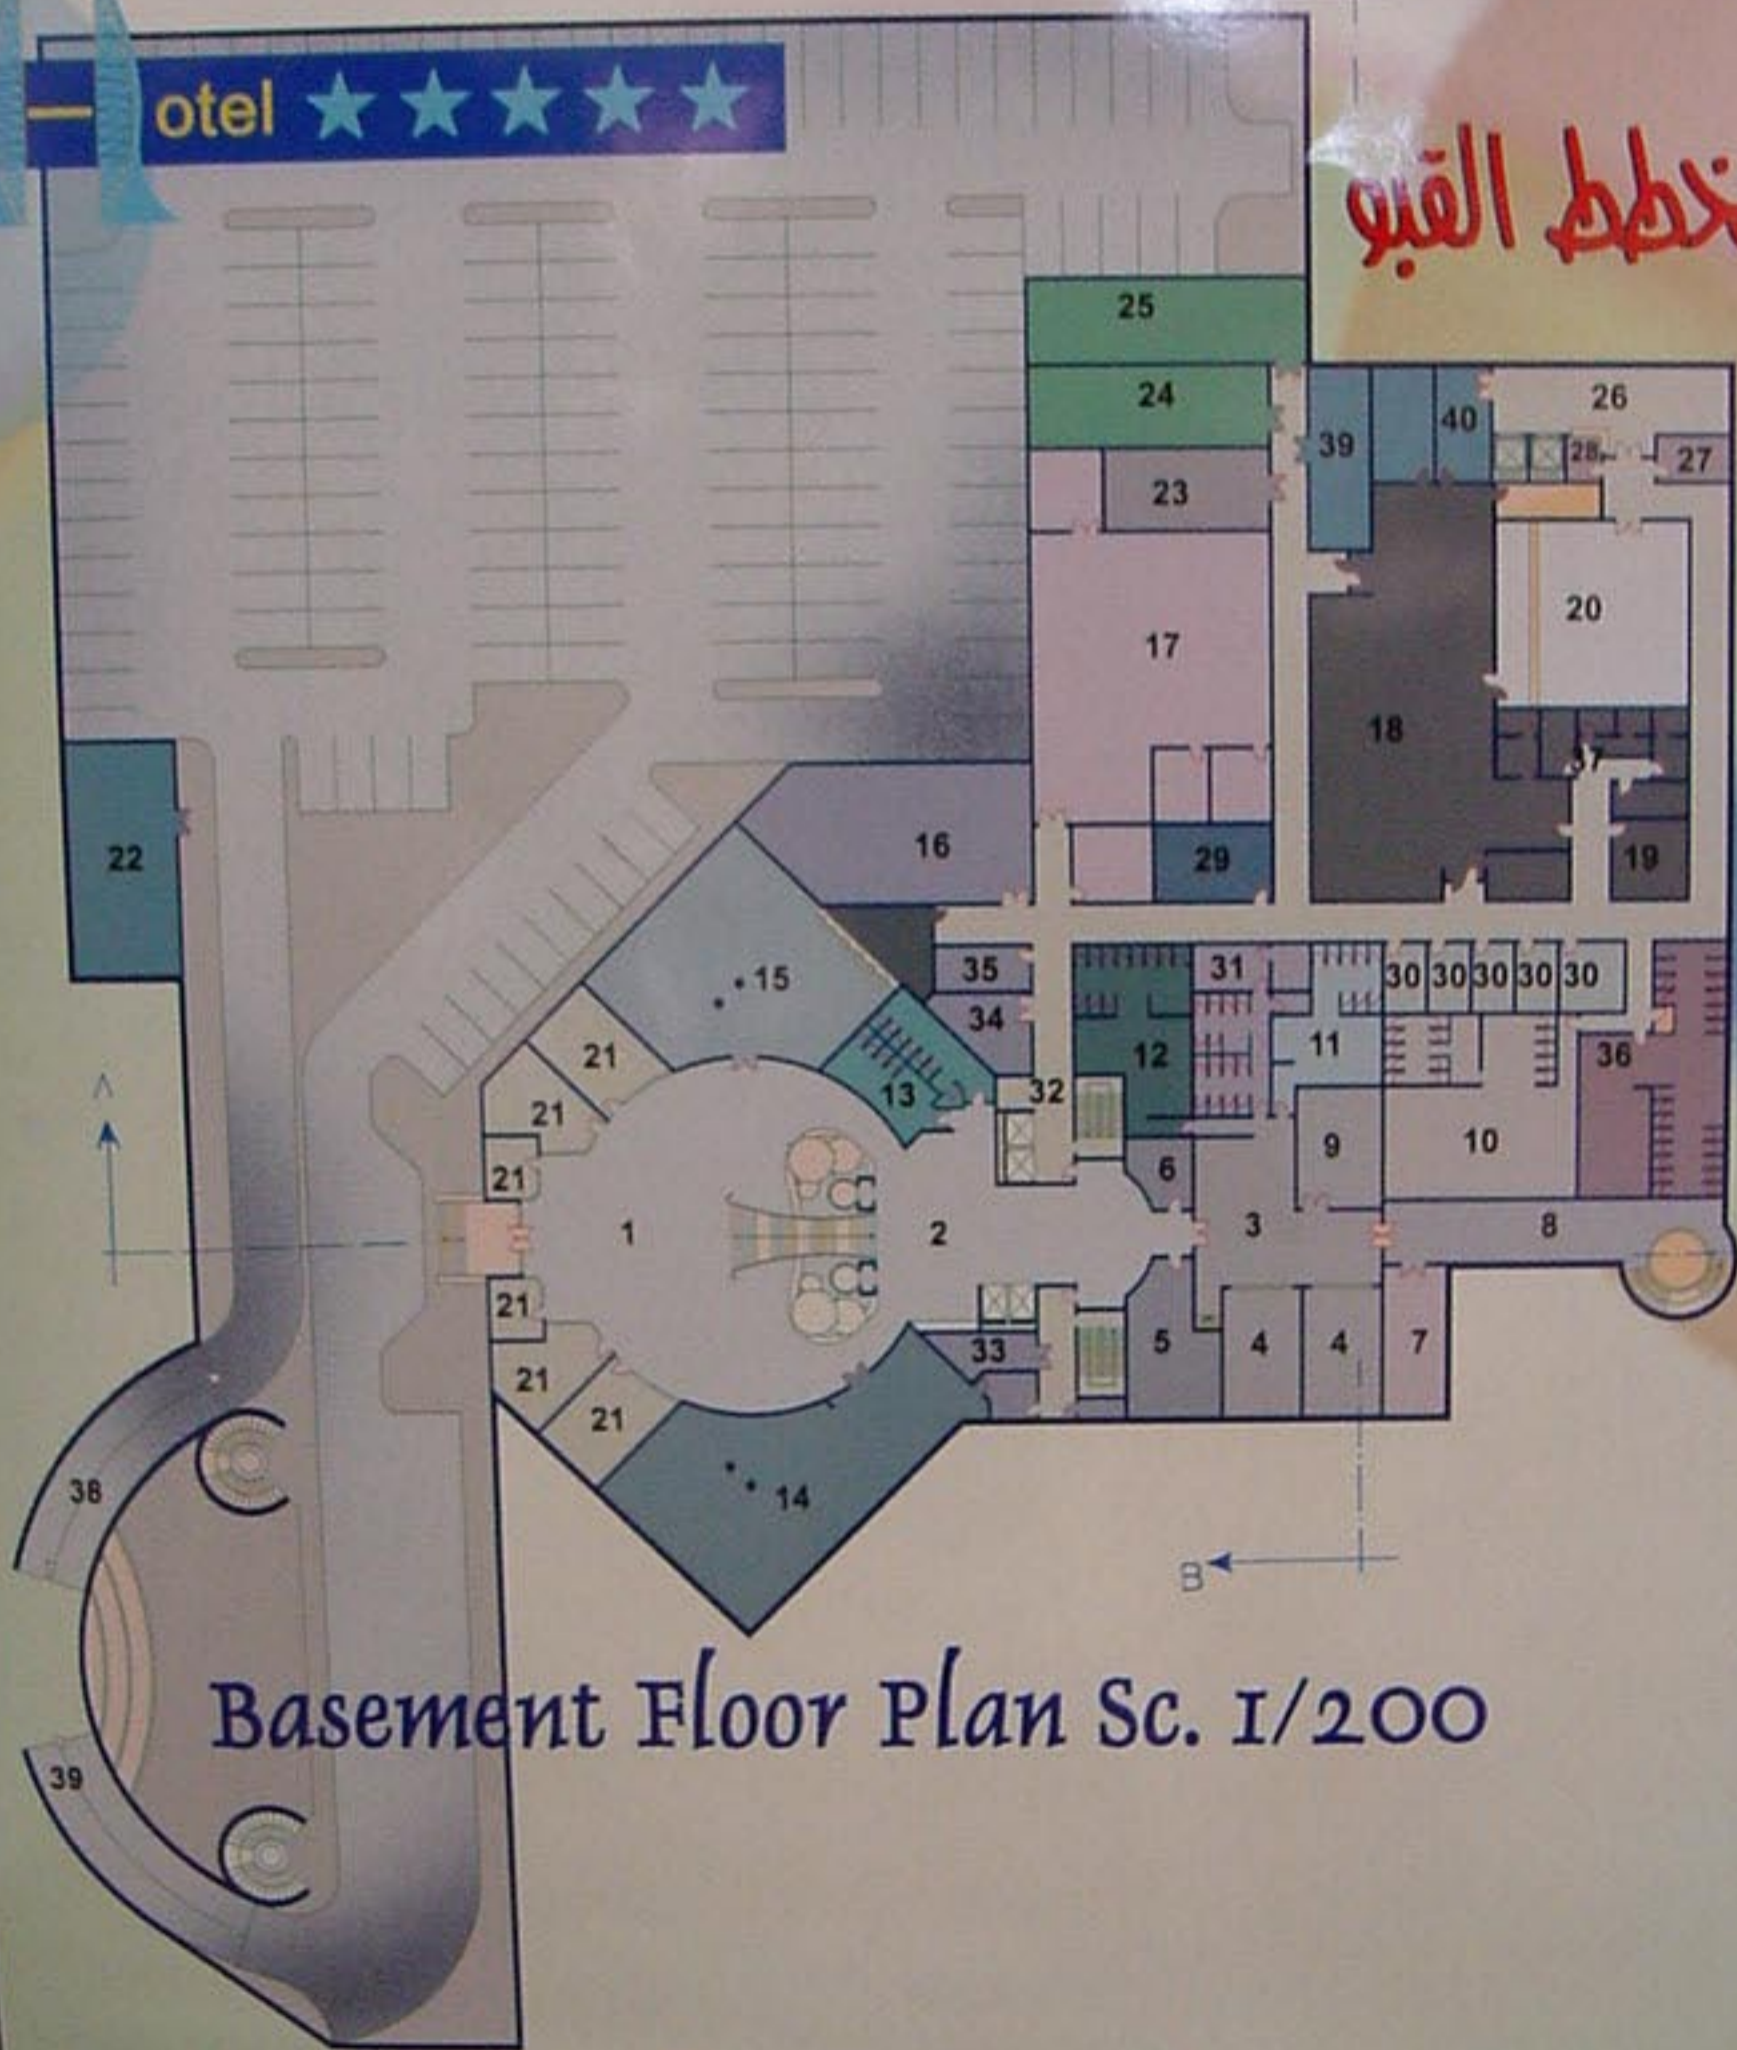

Basement Floor Plan Sc. 1/200




2001

Ground Plan Floor Scale : 1/100

مسقط الطابق الأول

دورة تموز 2001

نزار الرفاعي

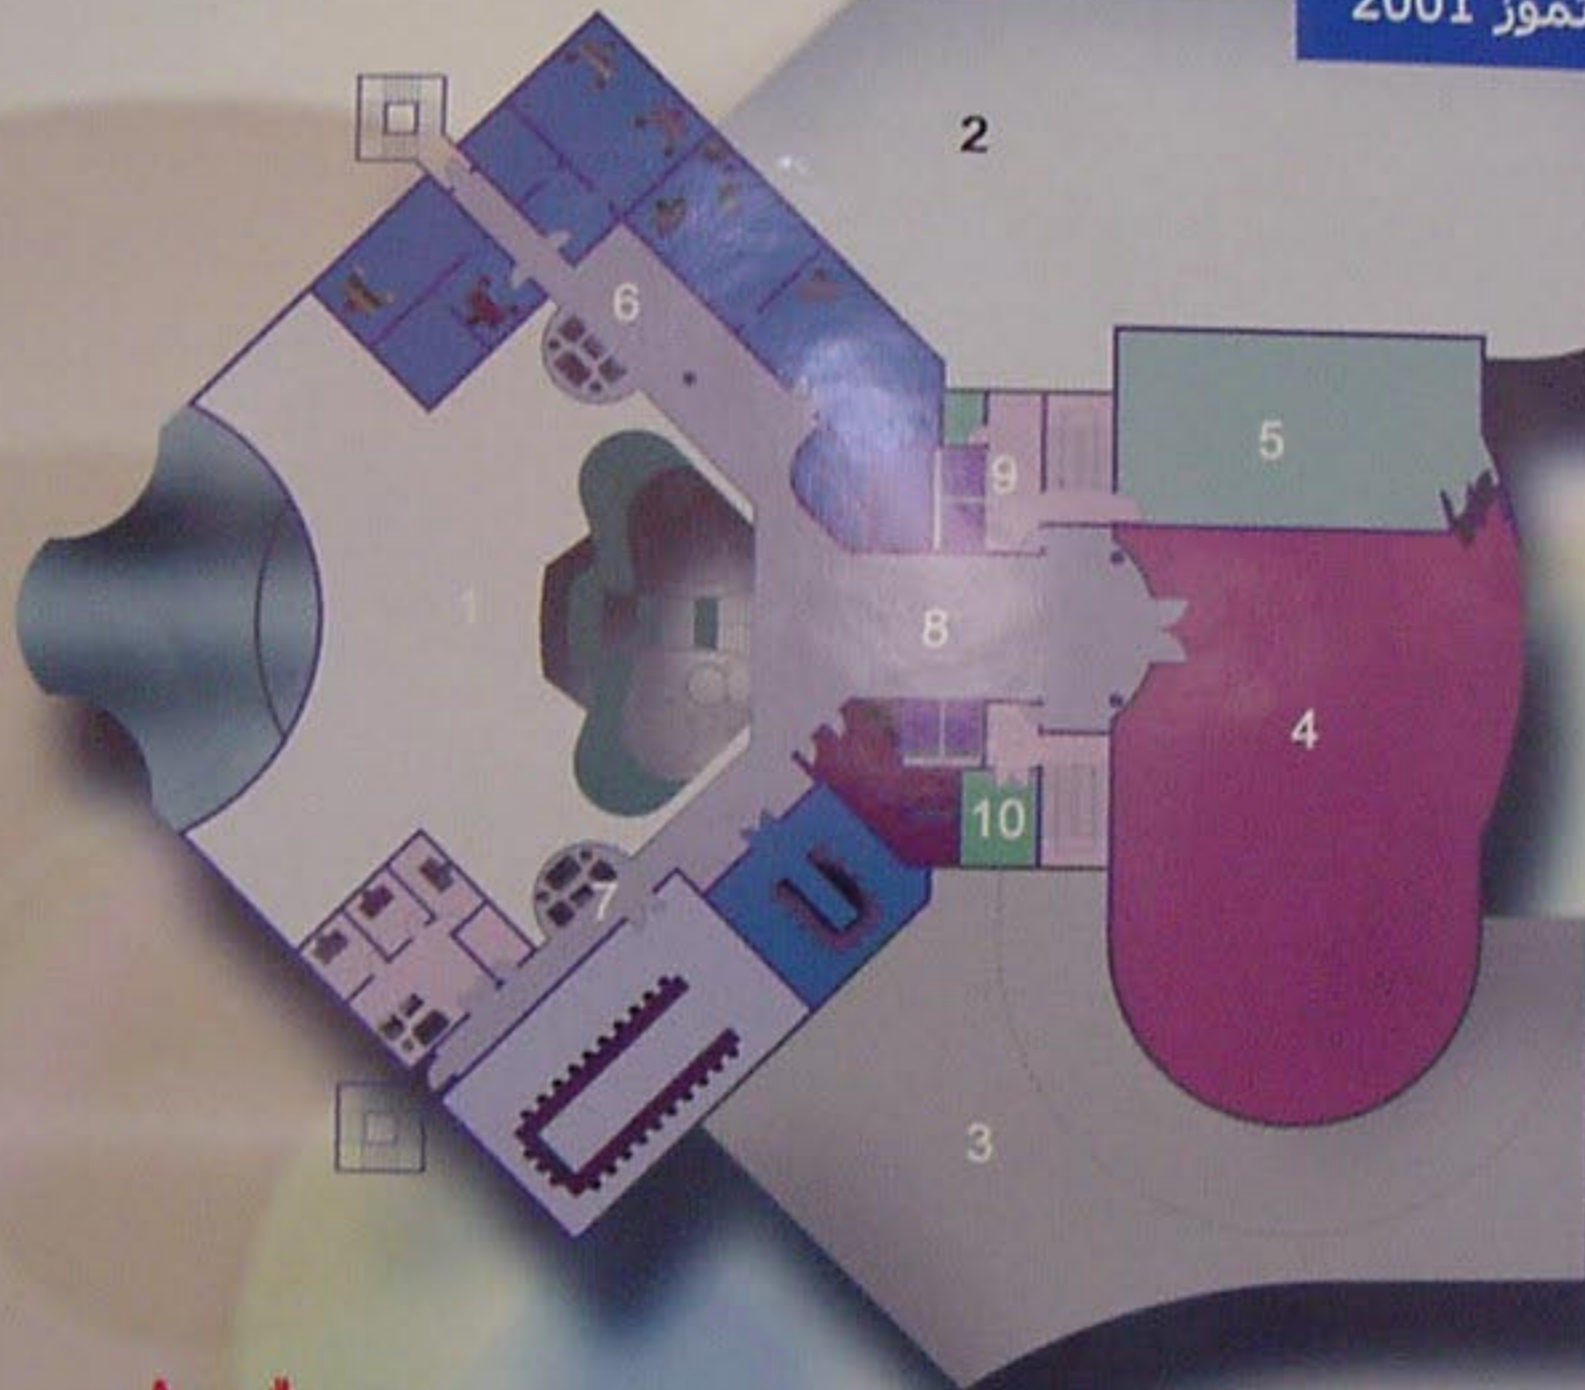


لقطة منظورية

First Floor Plan Sc. 1/200



مسقط الطابق المتدبر

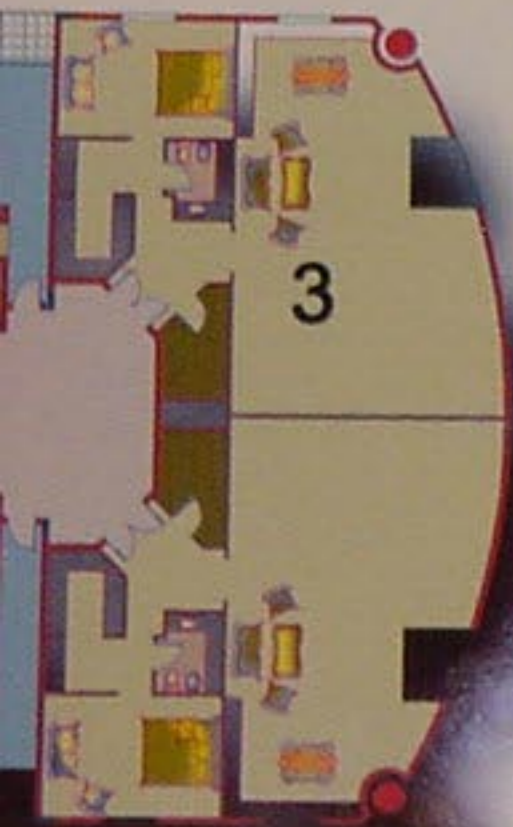

مسقط الخ

مسقط الطابق الأخير

لقطة

First Floor Plan Sc. 1/2



واجهة الخلفية


The Back Elevation Sc. 1/200

الواجهة
اليسارية



The left Elevation Sc. 1/200

المقطع الطولي

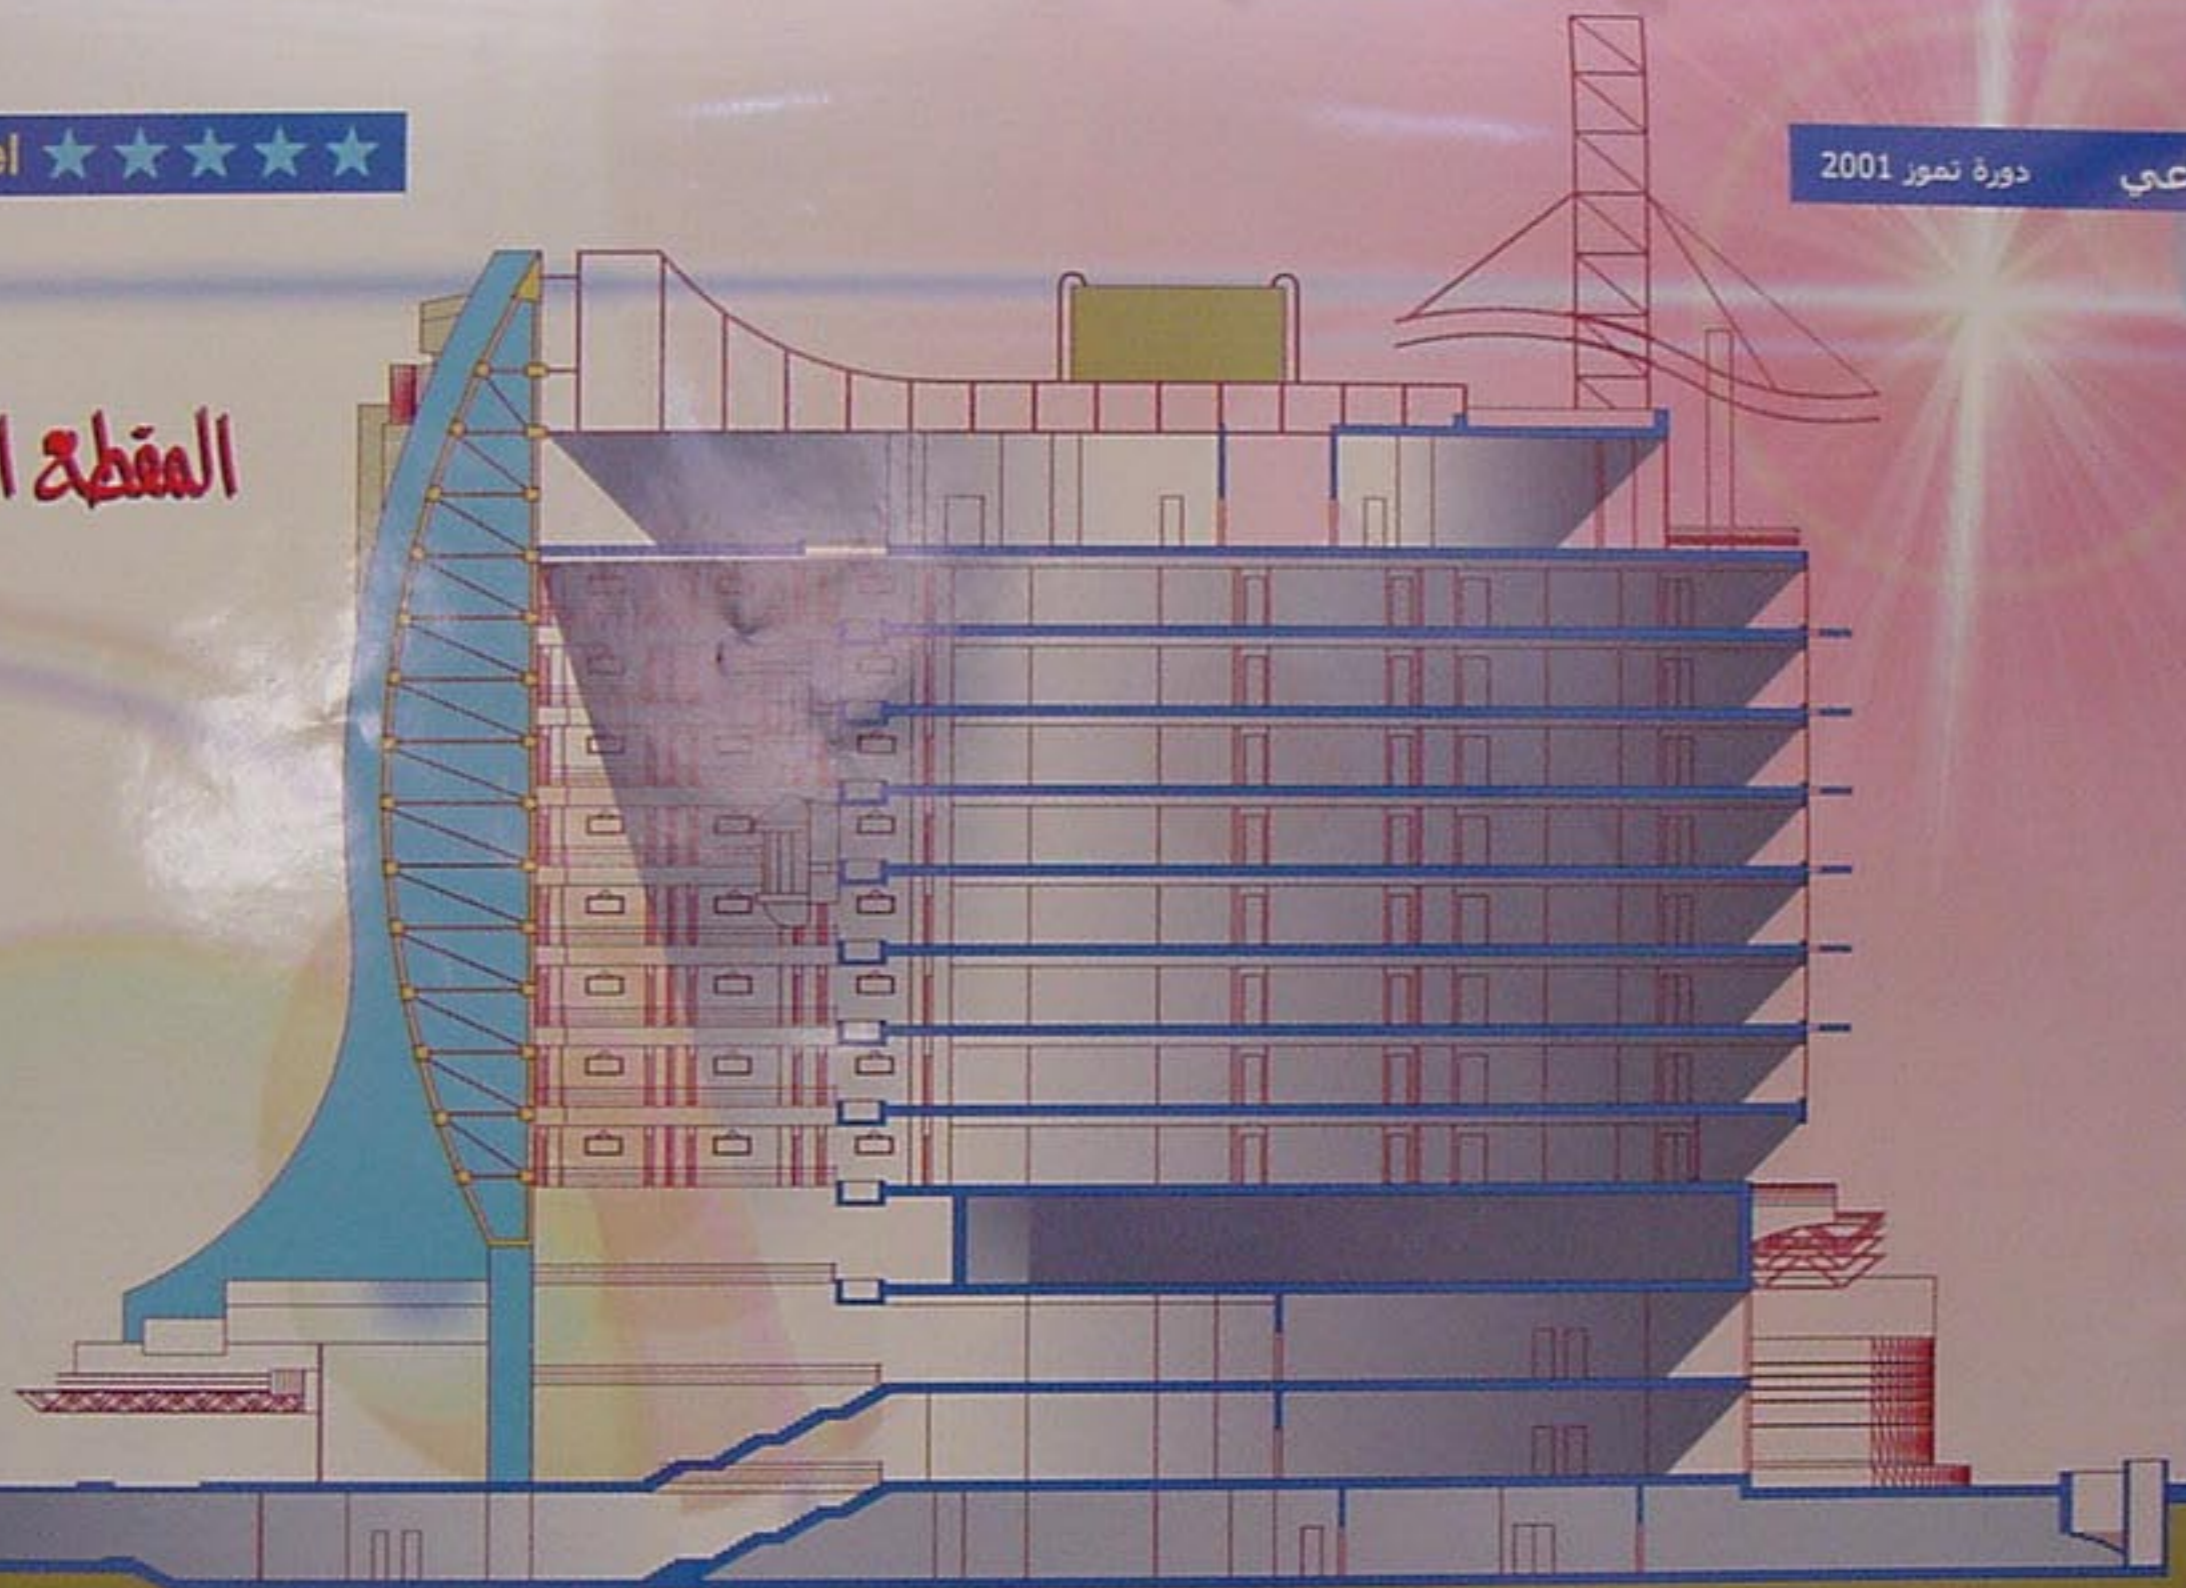

Section (A-A) Sc. 1/100

Section (A-A) Sc. 1/100

نزار الرفاعي



otel ★★★★★

دورة تموز 2001

نزار الرفاعي



المقطع العرضي

Section (B-B) Sc. 1/100




الواجهة اليمنية



The Side Elevation Sc. 1/100

Floor Plan Sc. 1/200

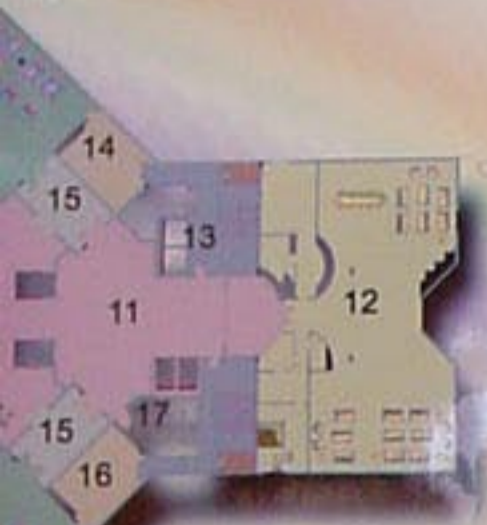

مسقط الطابق الأخير

لقطة منظورية



دورة تموز 2001

نزار الرفاعي



otel

الطولي

00

دورة تموز 2001

نزار الرفاعي



otel

الطابق الأول

دورة تموز 2001 نزار الرفاعي — otel ★★★★★

13

2

لقطة منظورية

فندق خمسة نجوم
الفيحاء

دورة تخرج تموز 2001

تقديم
نزار الرفاعي

دورة تموز 2001 نزار الرفاعي — otel ★★★★★



The Back Elevation Sc. 1/200

نزار الرفاعي — otel ★★★★★

نزار الرفاعي دورة تموز 2001

الواجهة الرئيسية



The Main Elevation Sc. 1/100









