



1/100

A\_A مقطع

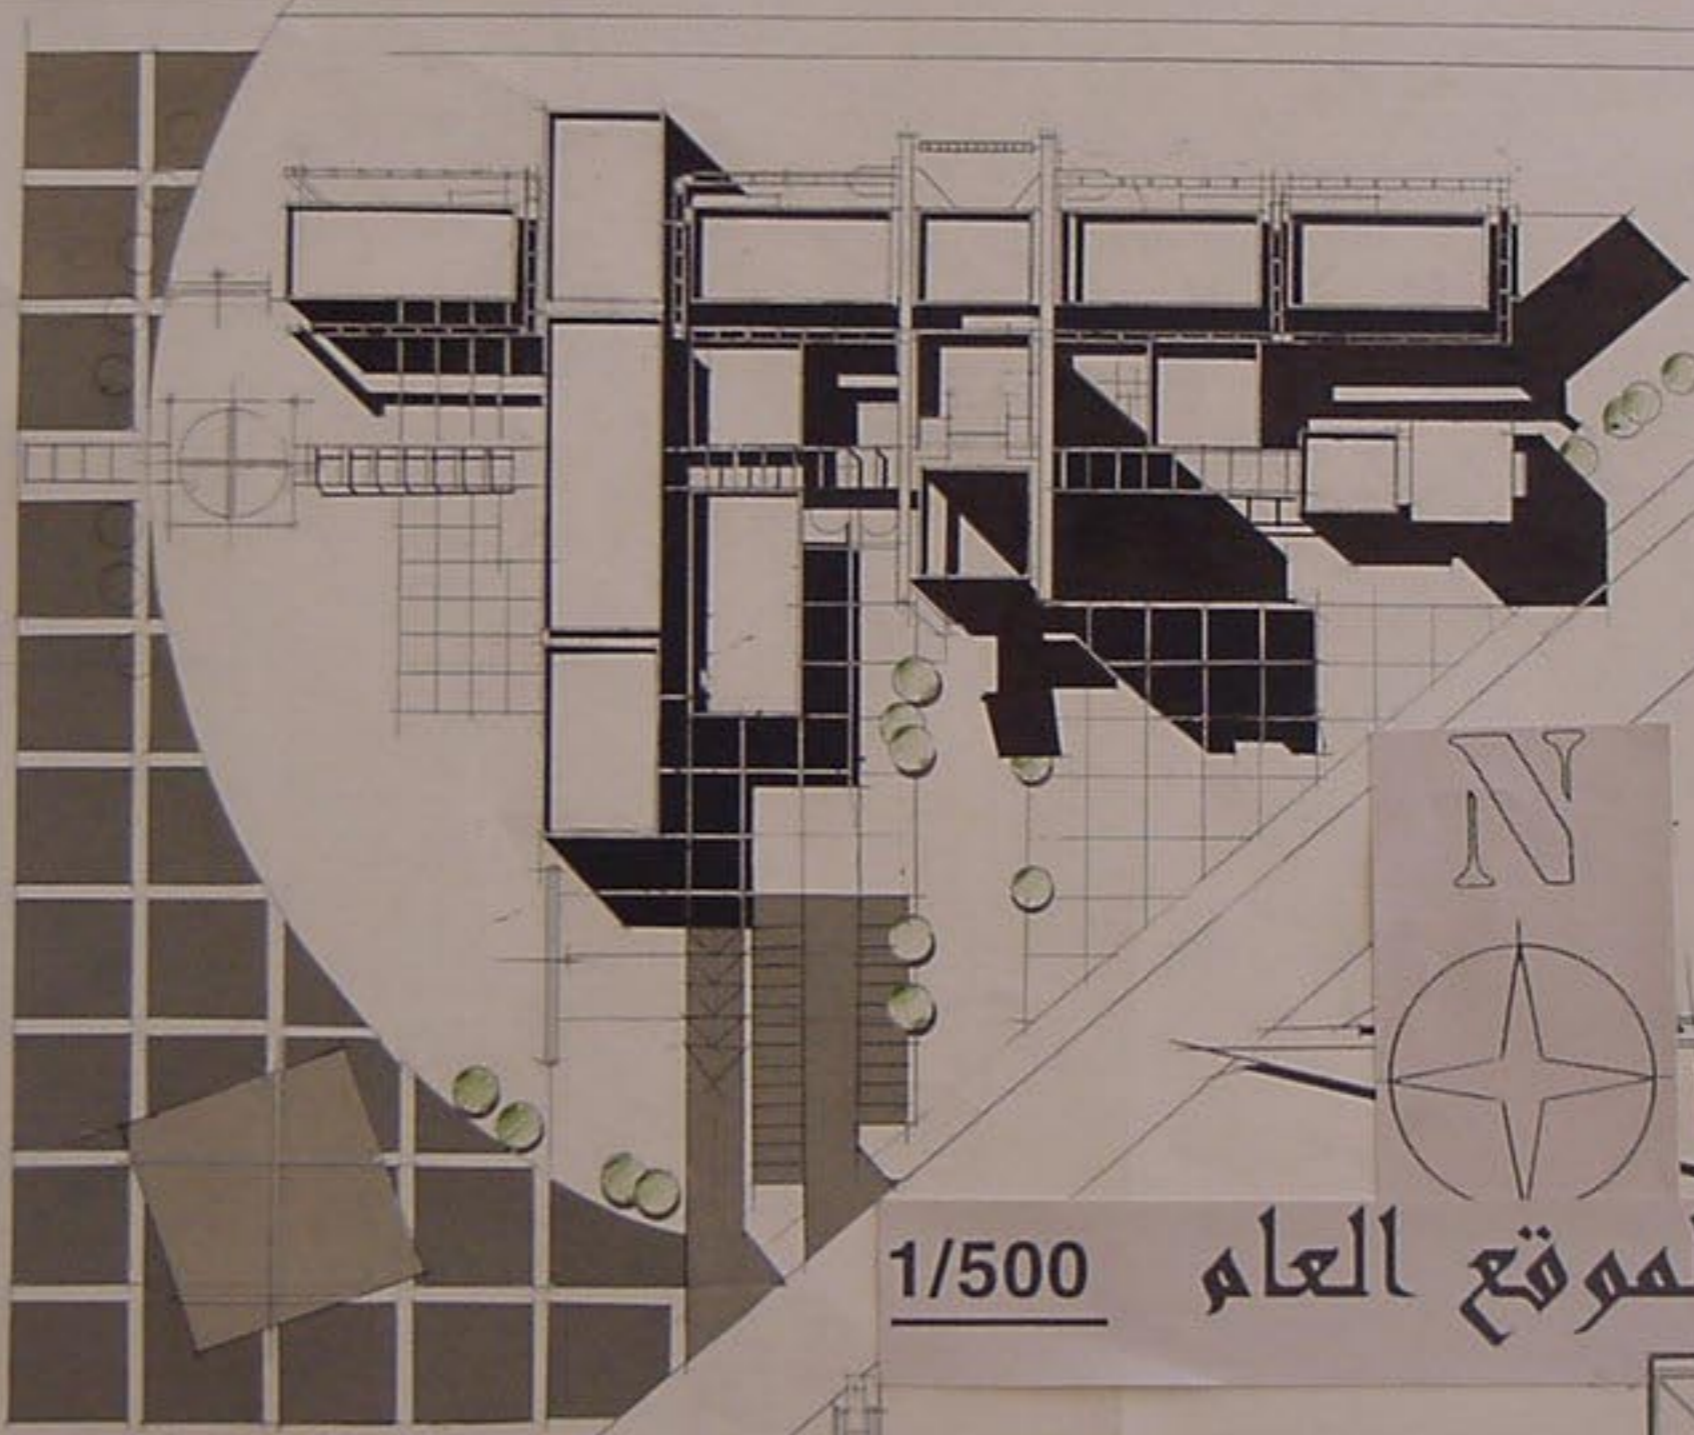

السقف الخشبي والسطح العازل

شبكة العزل

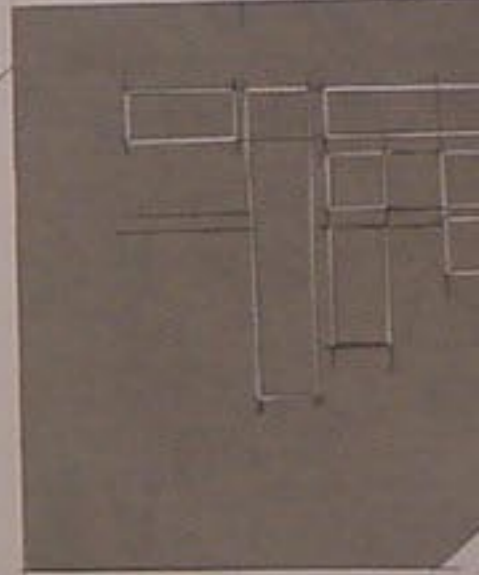


موقع المشروع


1/500

الموقع العام




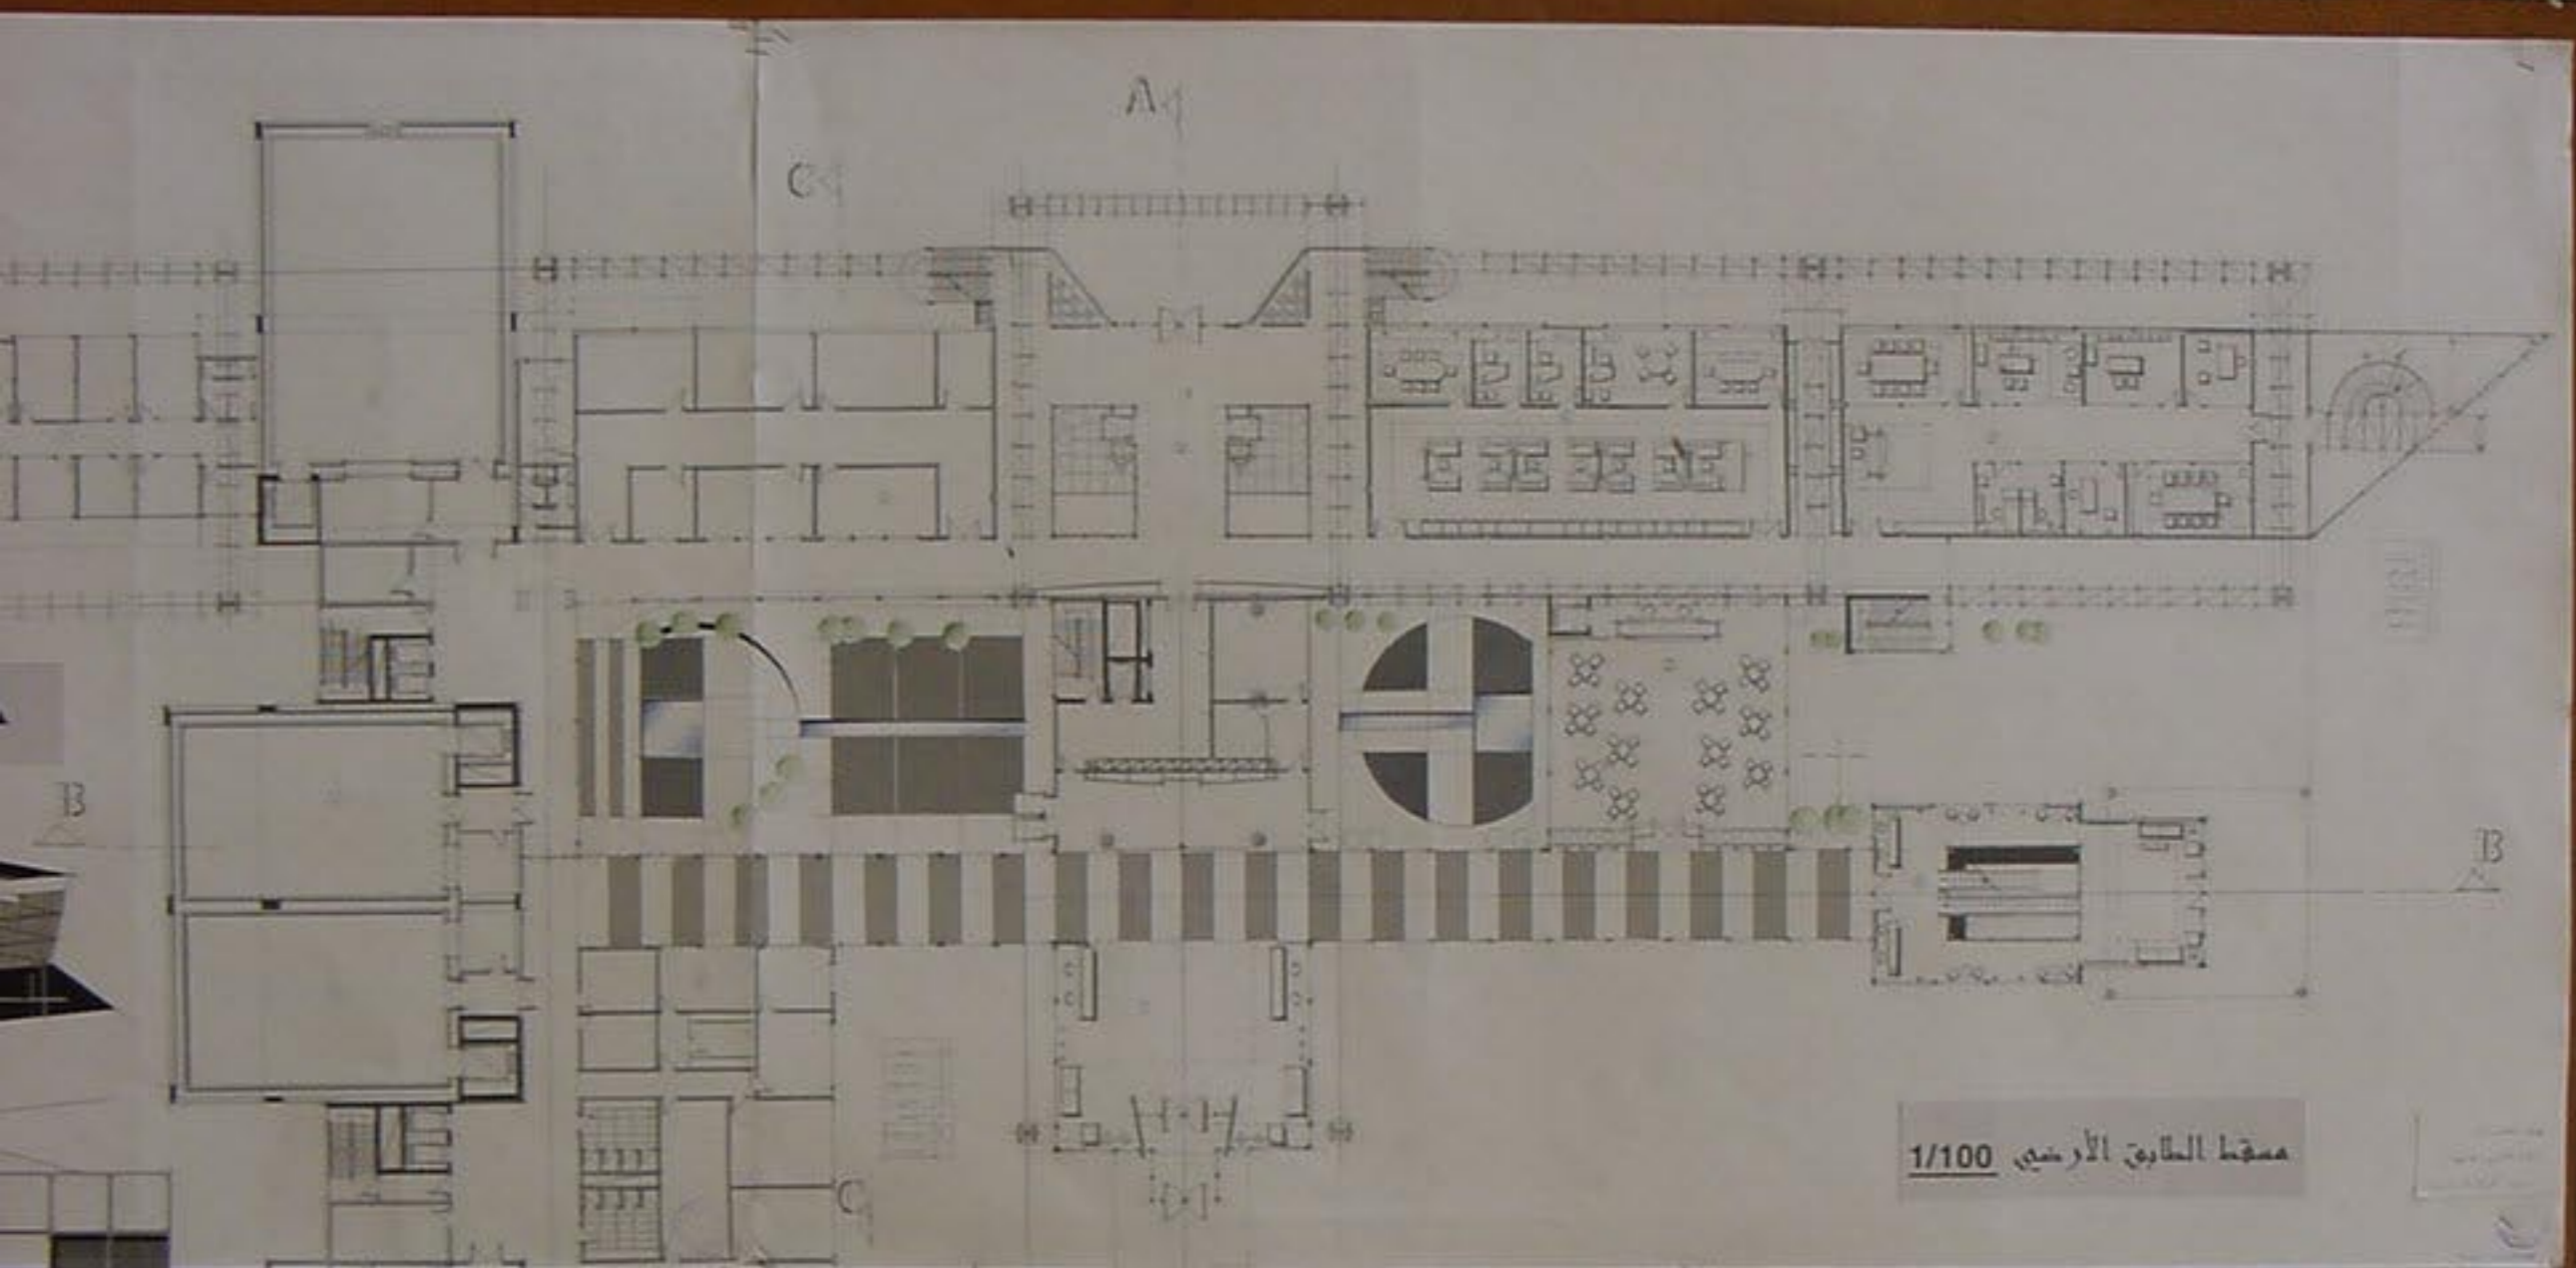


مخطط الطابق الأرضي 1/100

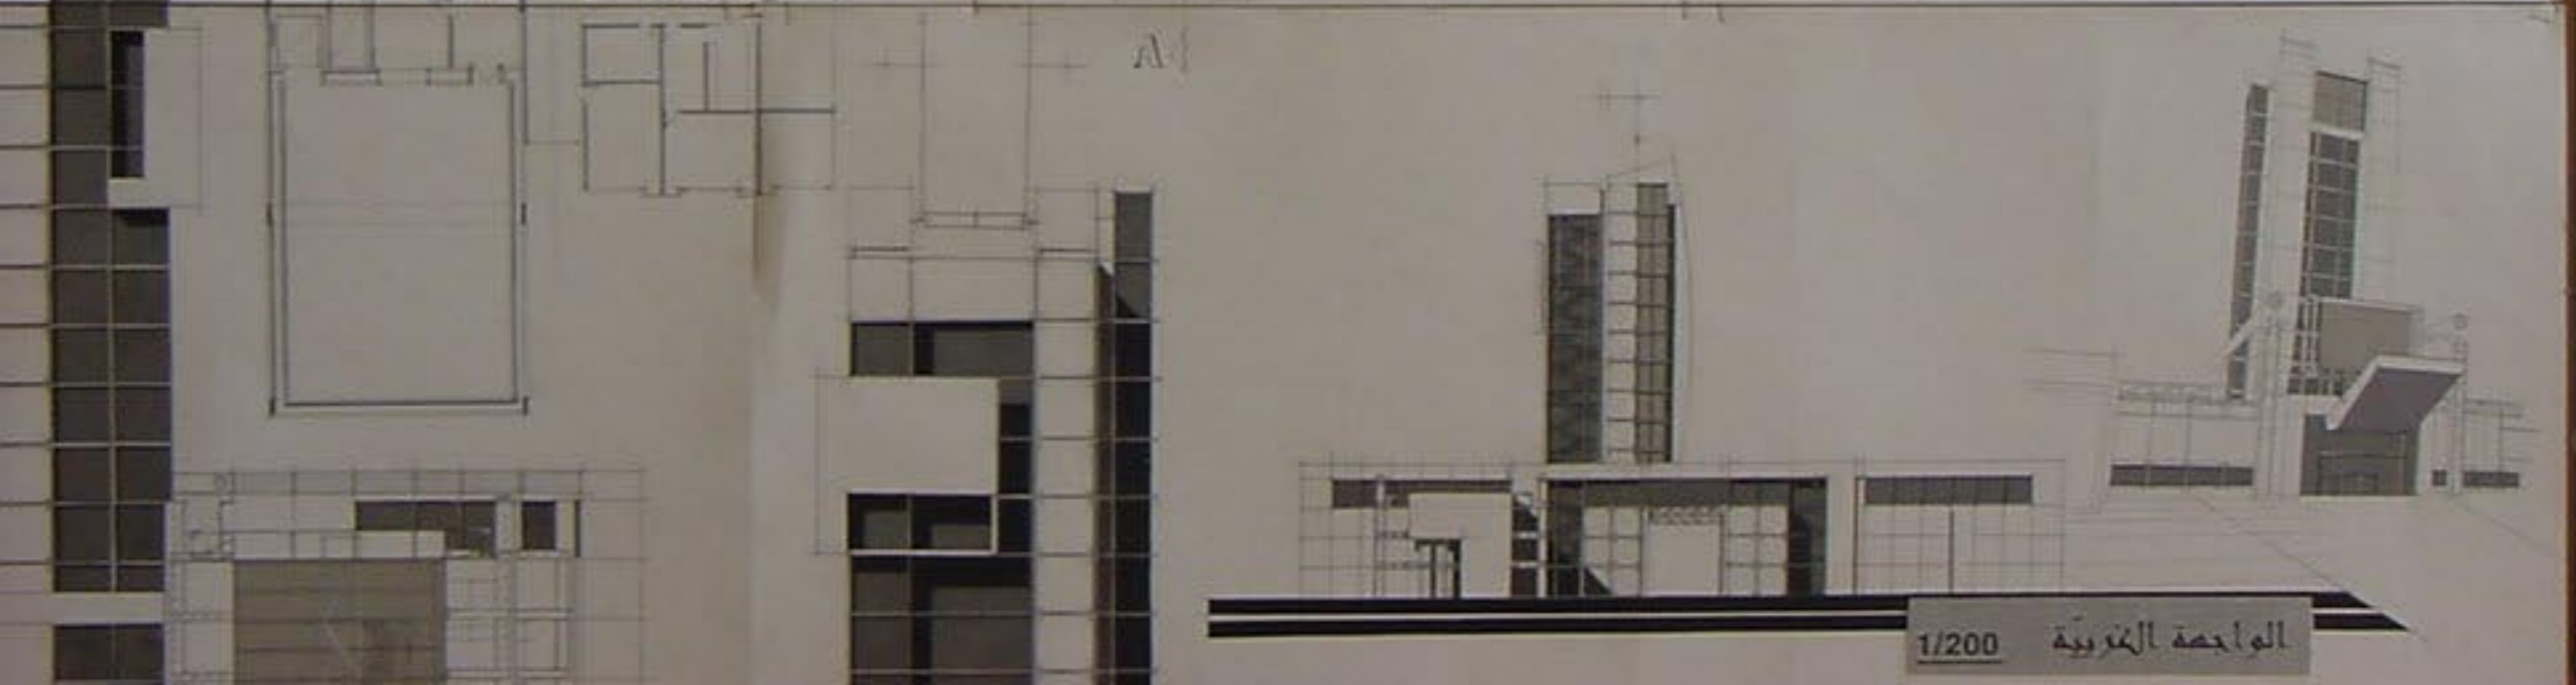


الواجهة الغربية 1/200

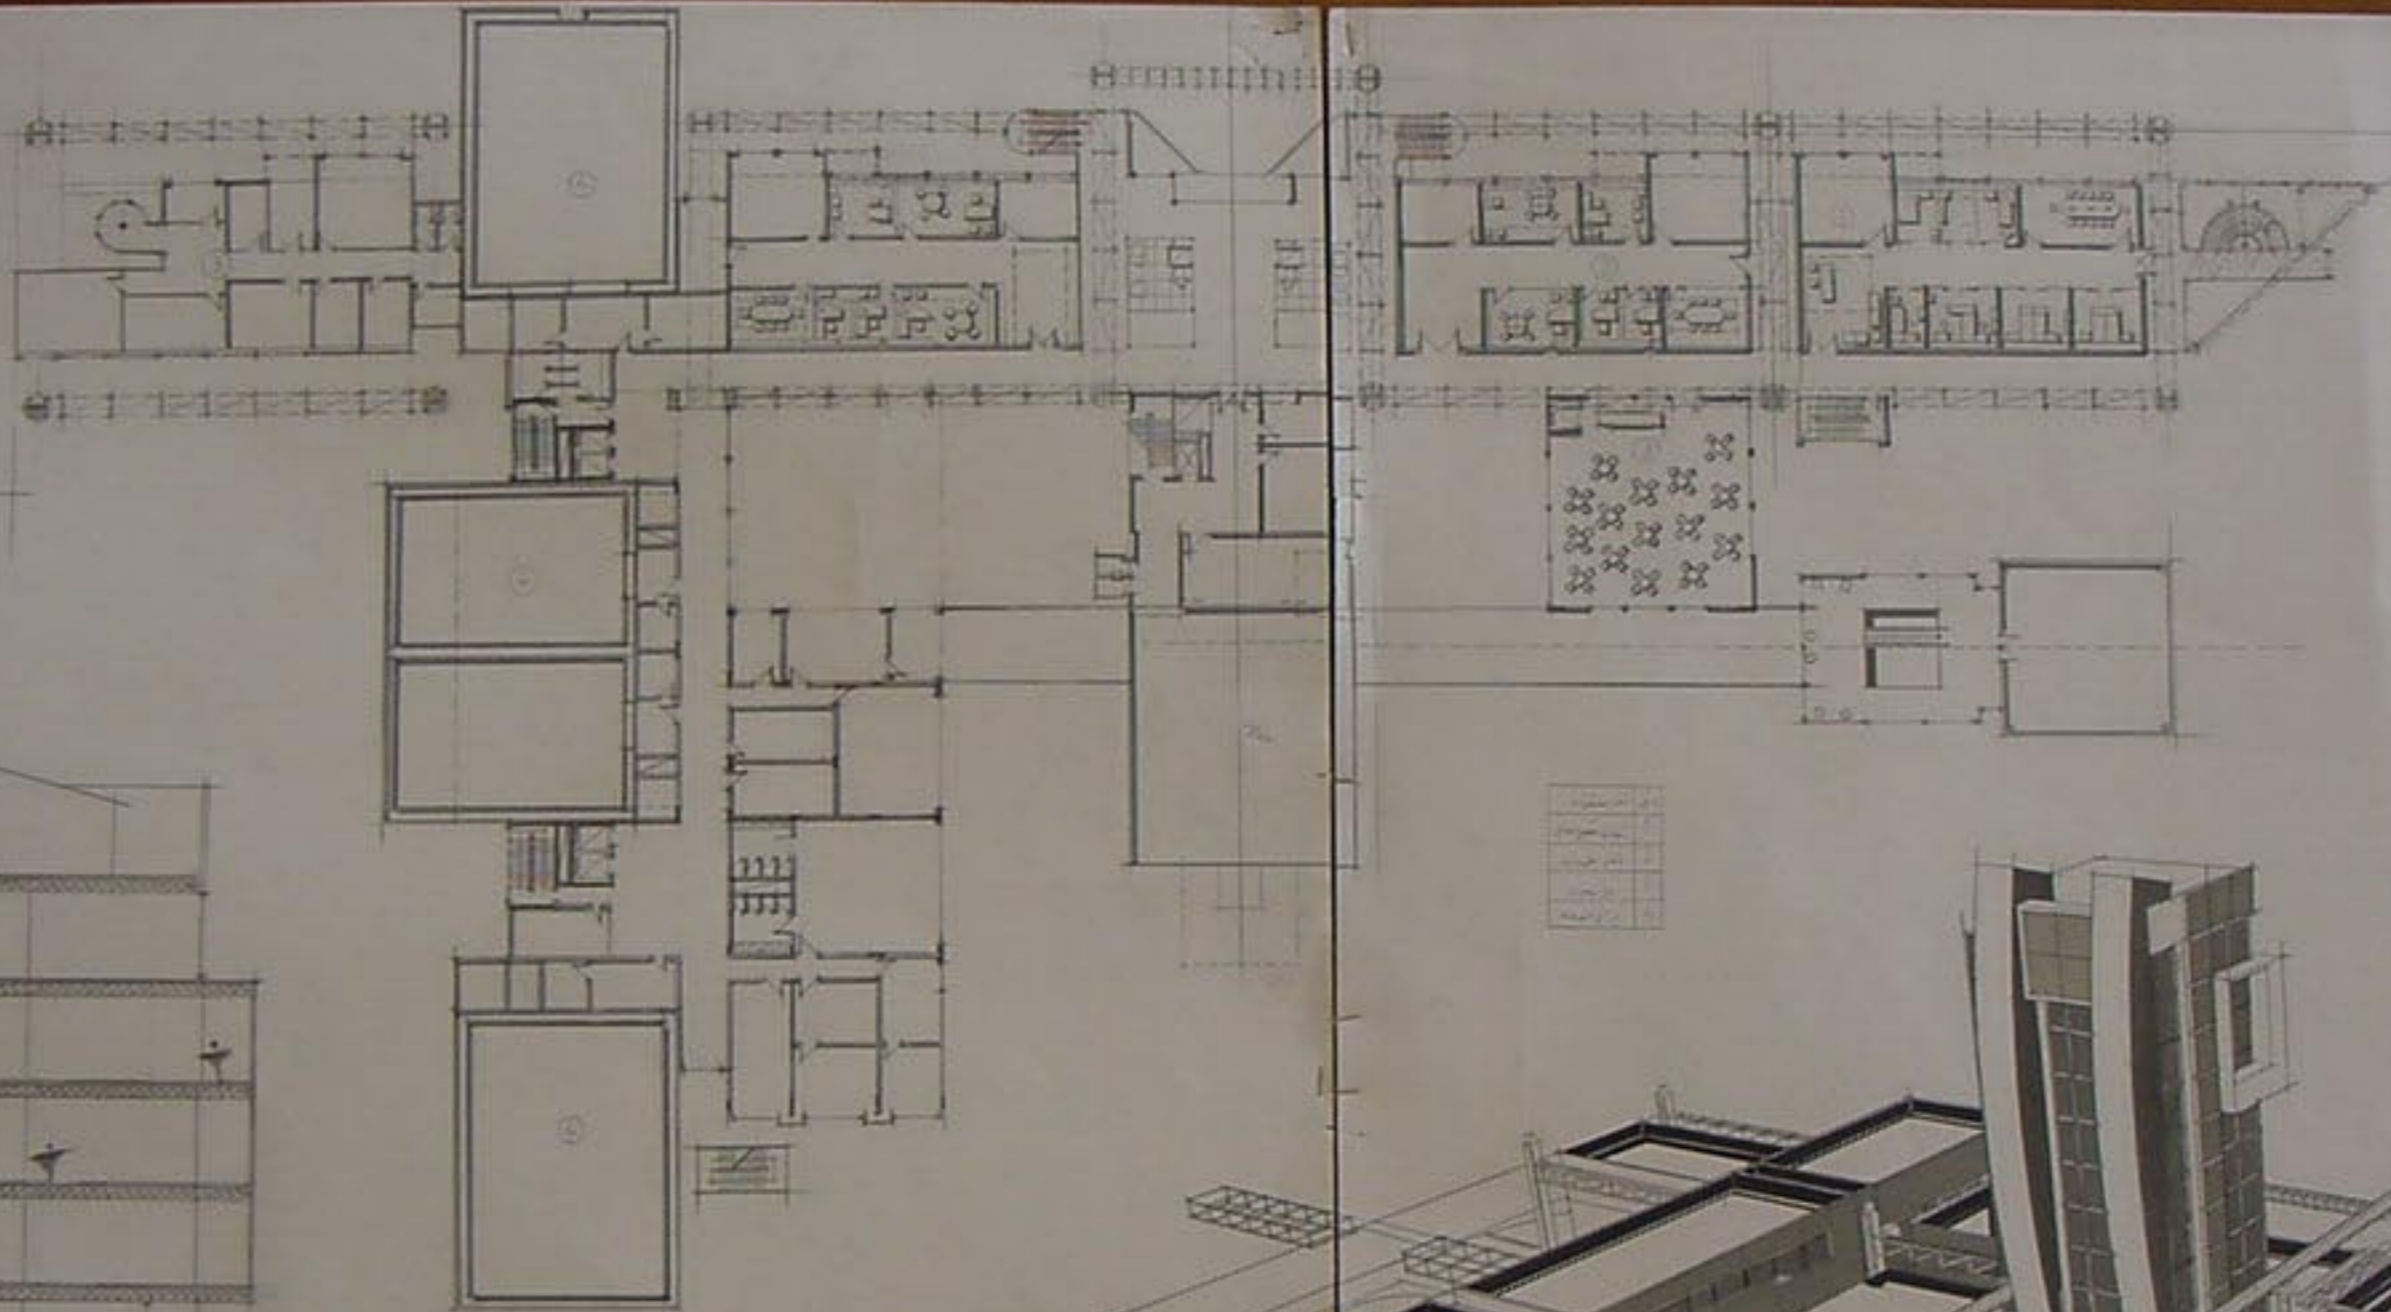

1/200

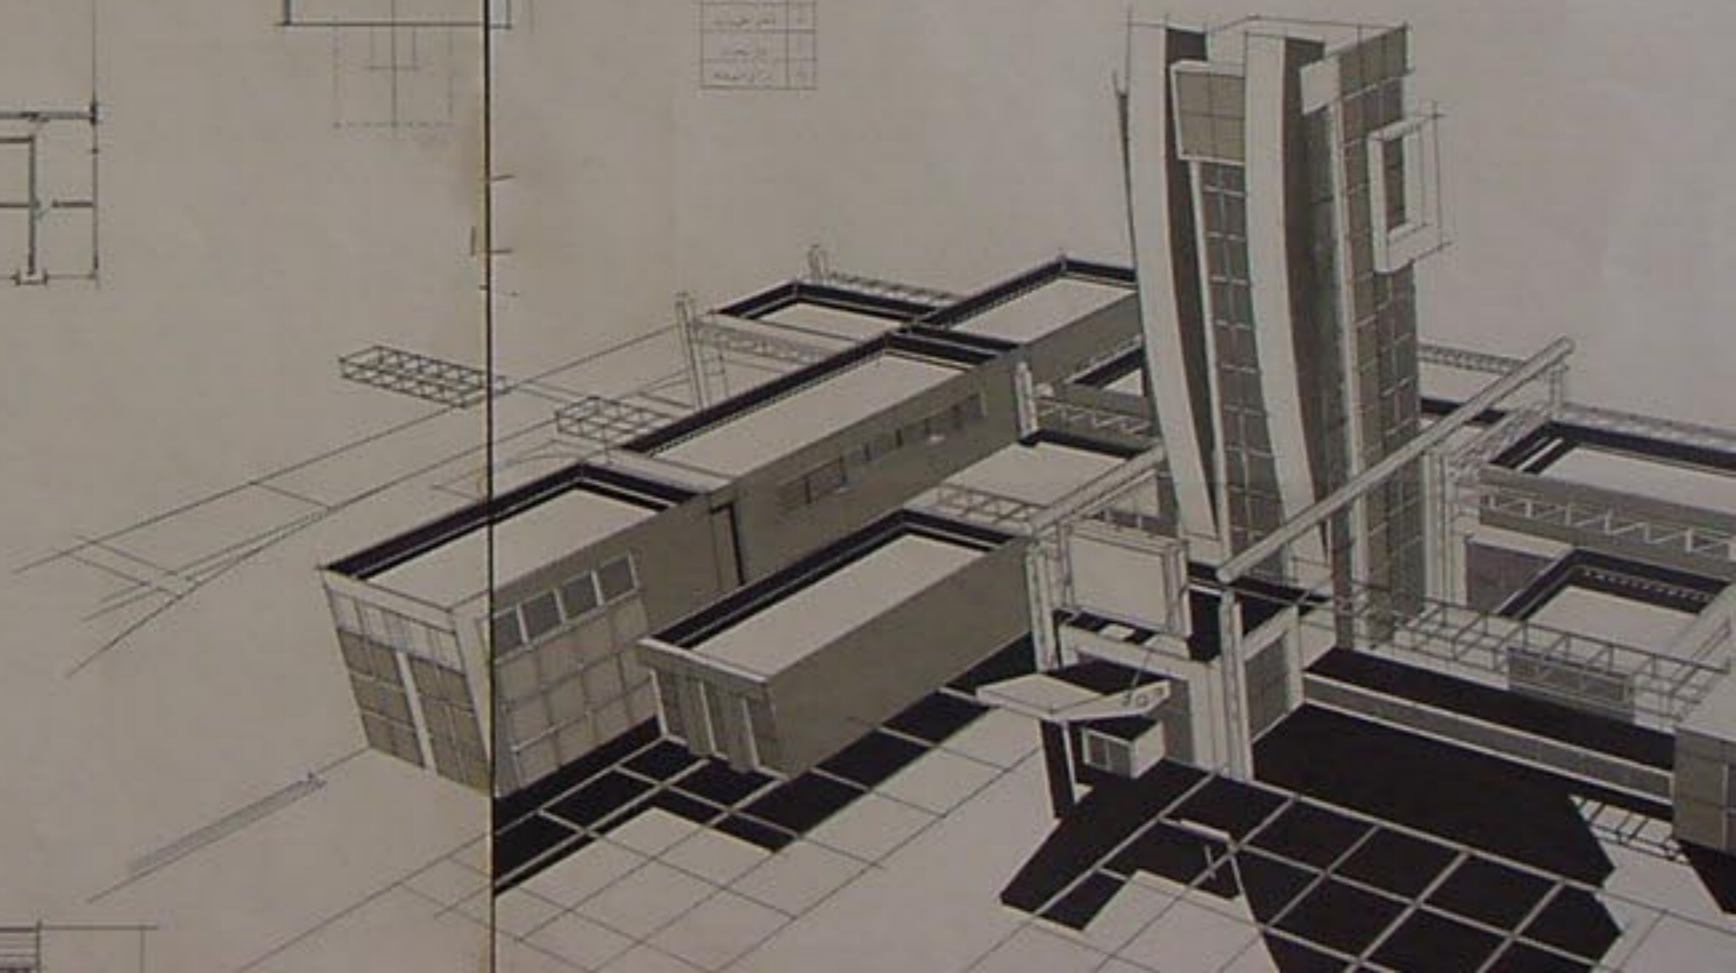


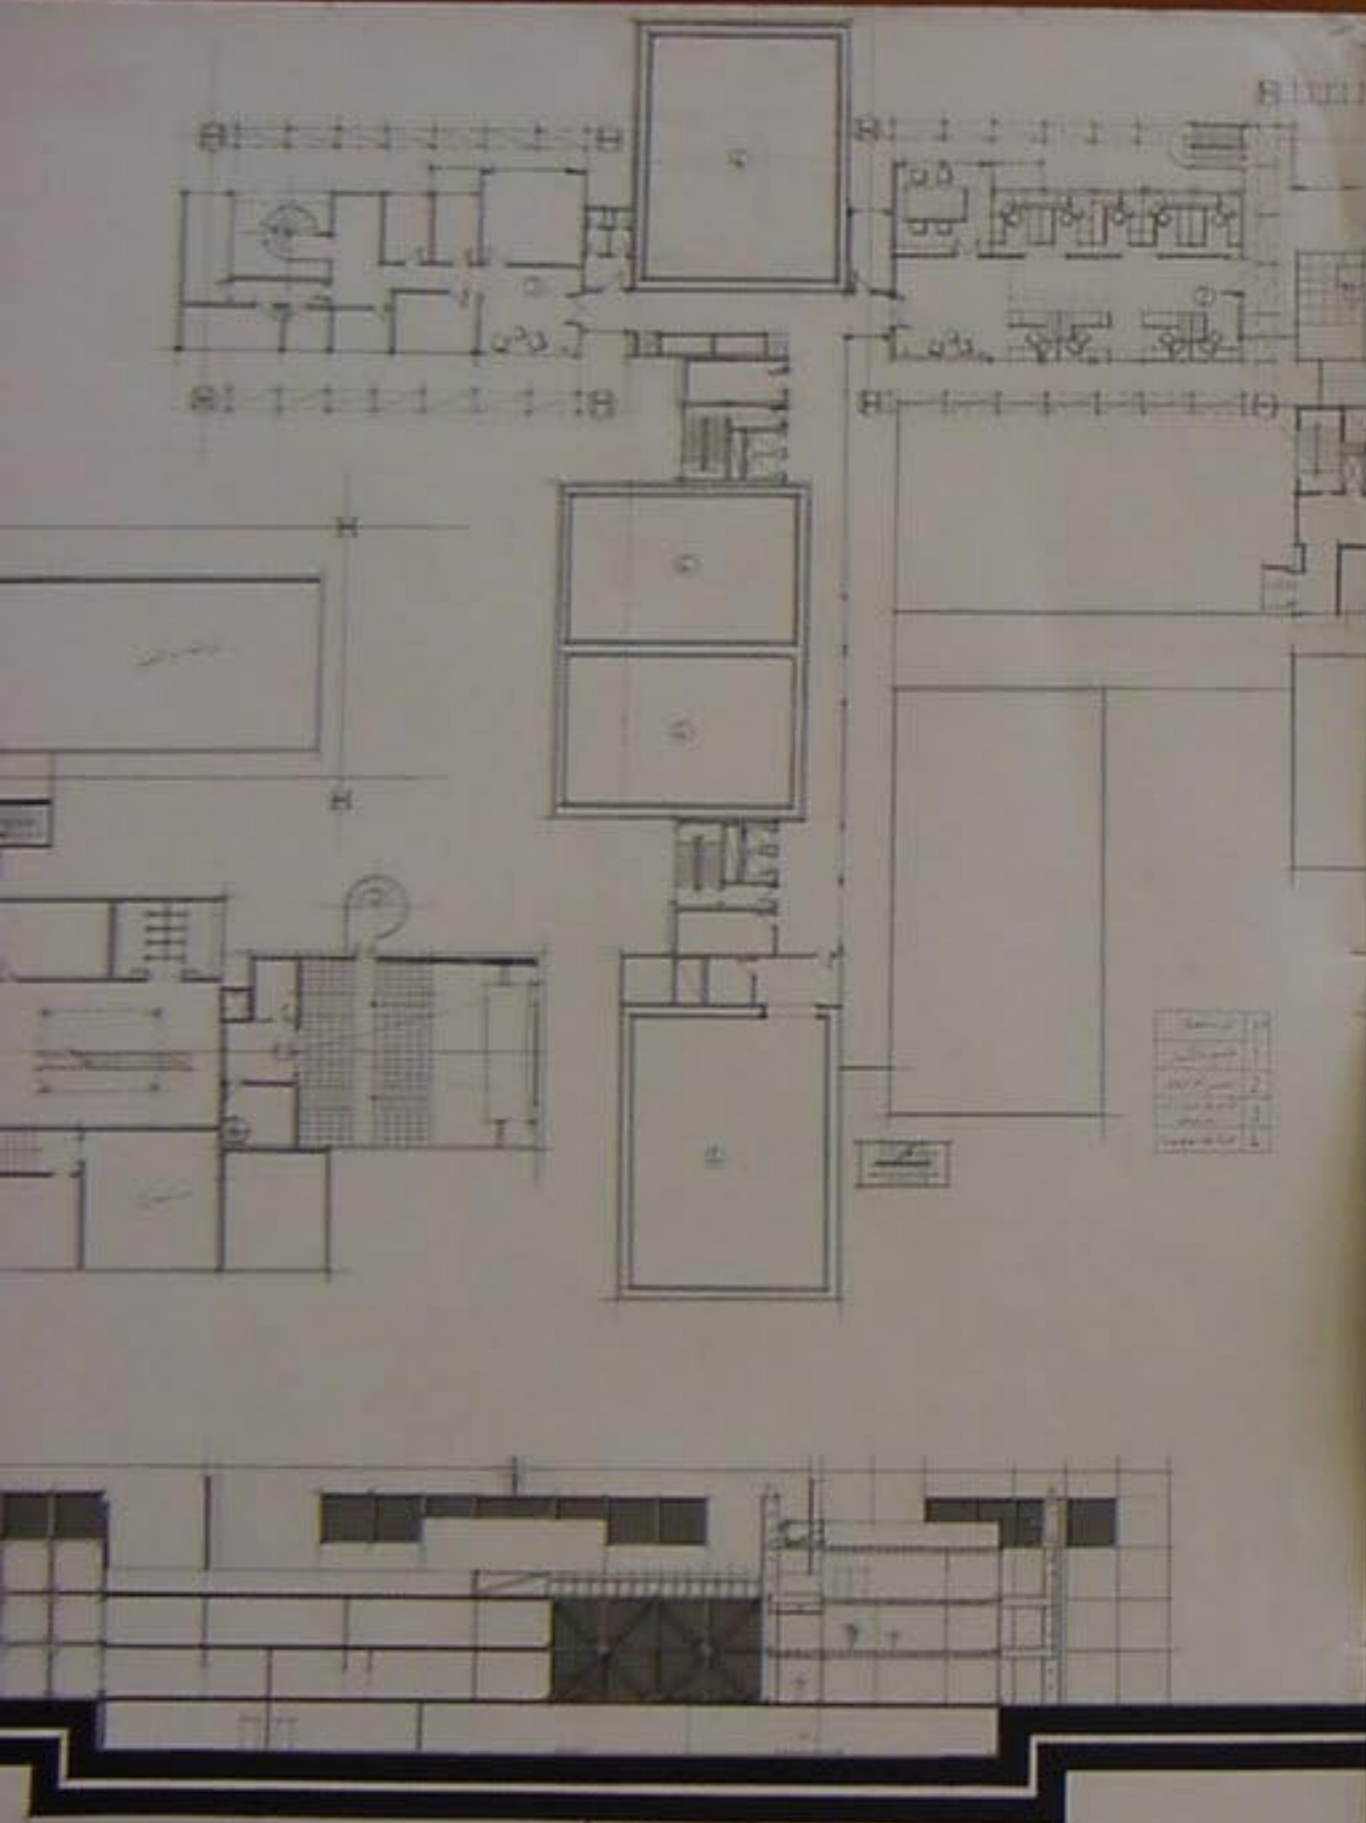


مسقط الطابق الثاني 1/200

مقطع C\_C 1/200



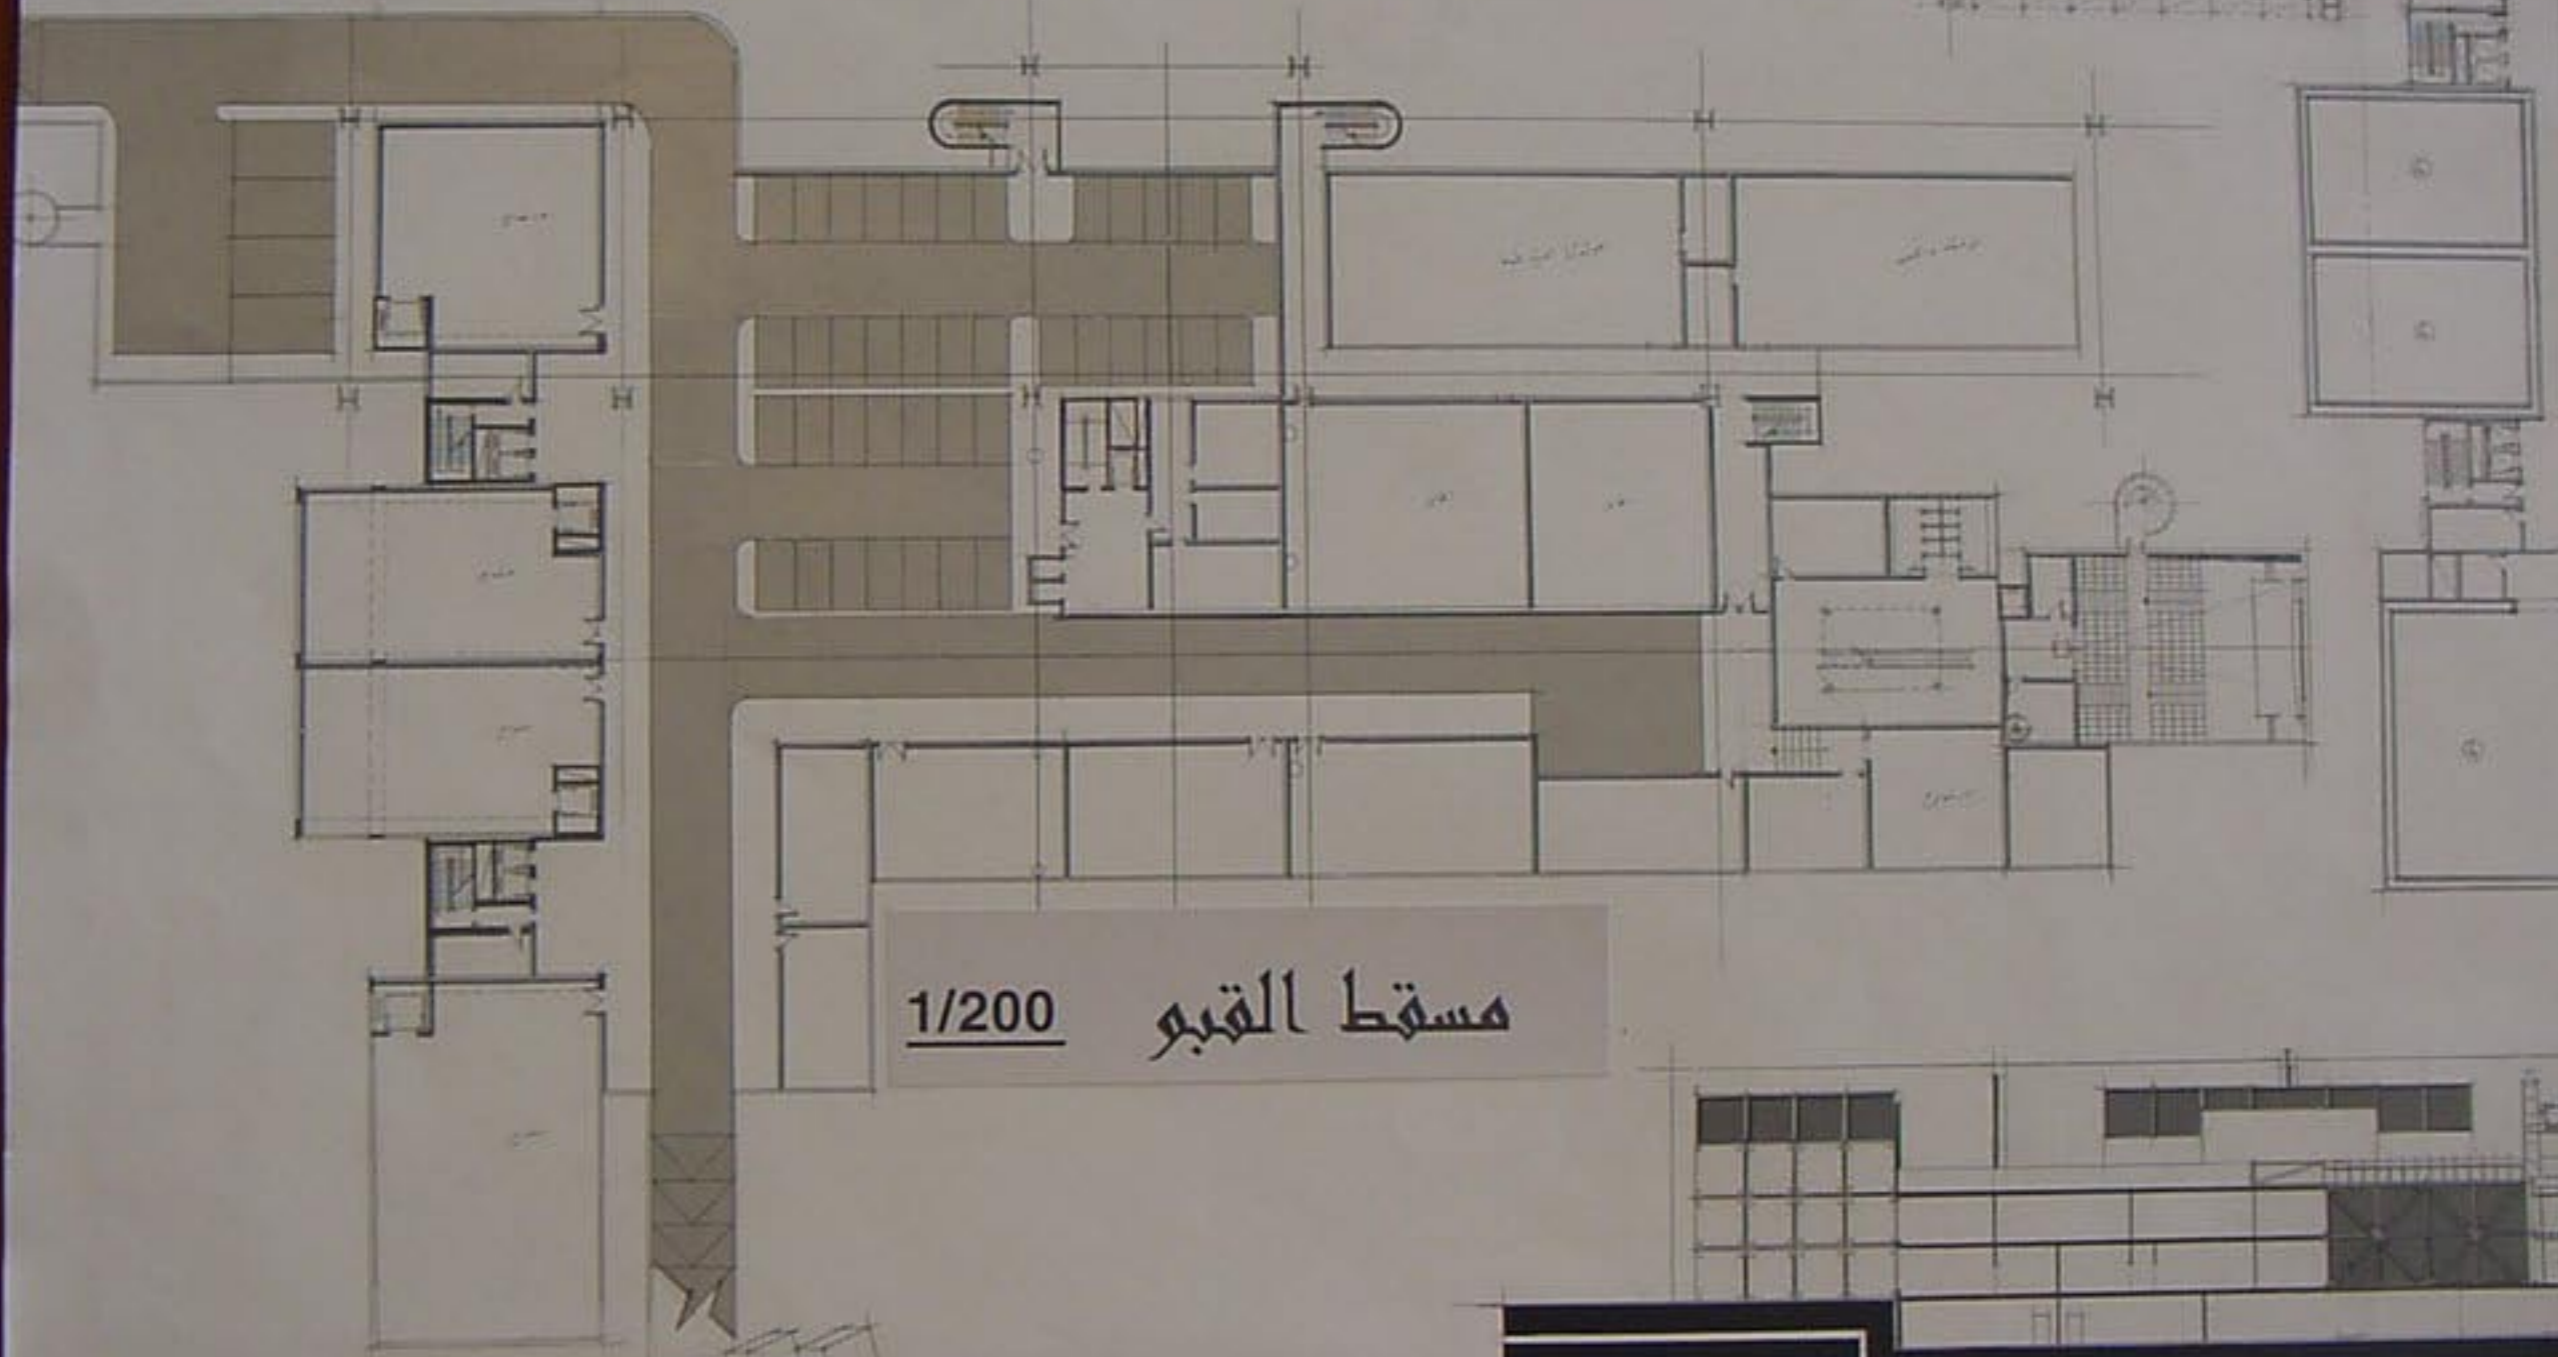


1/200 مسقط القبو

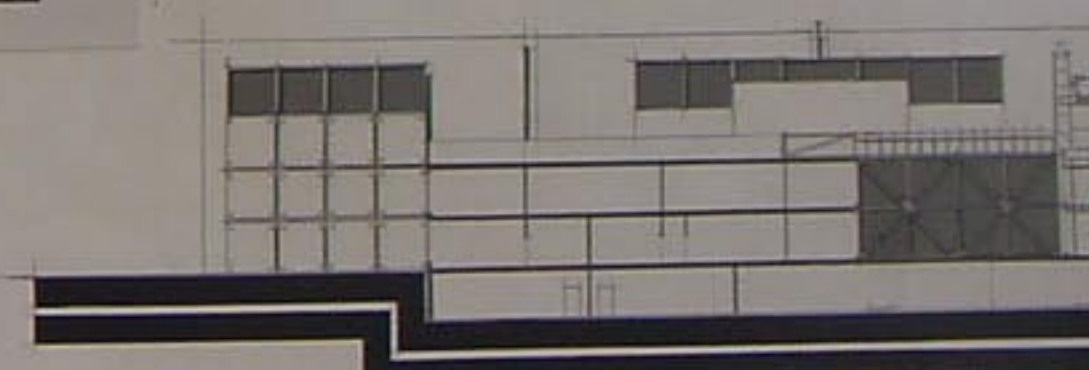


1/200 مقطع C\_C


مخطط الطابق الأول 1/200

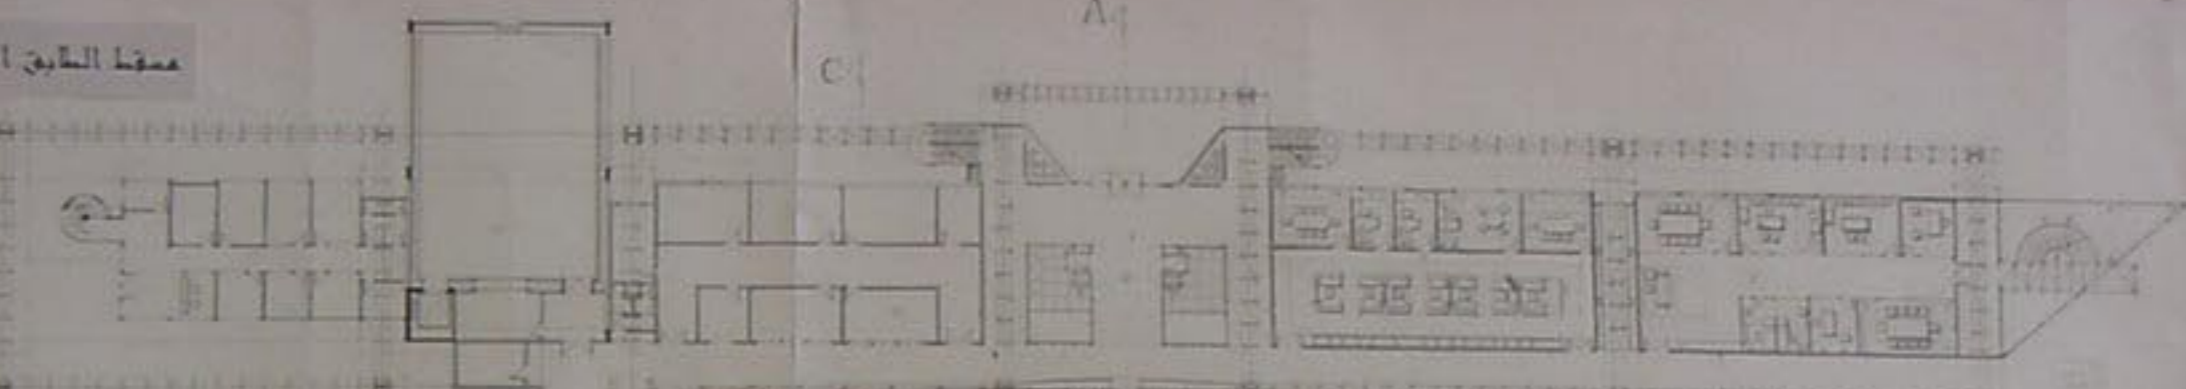

منظور عام

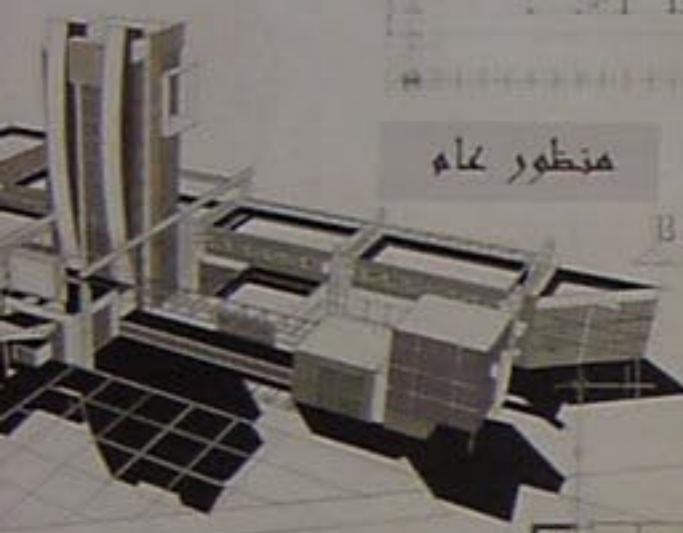

مخطط الطابق الأرضي 1/100

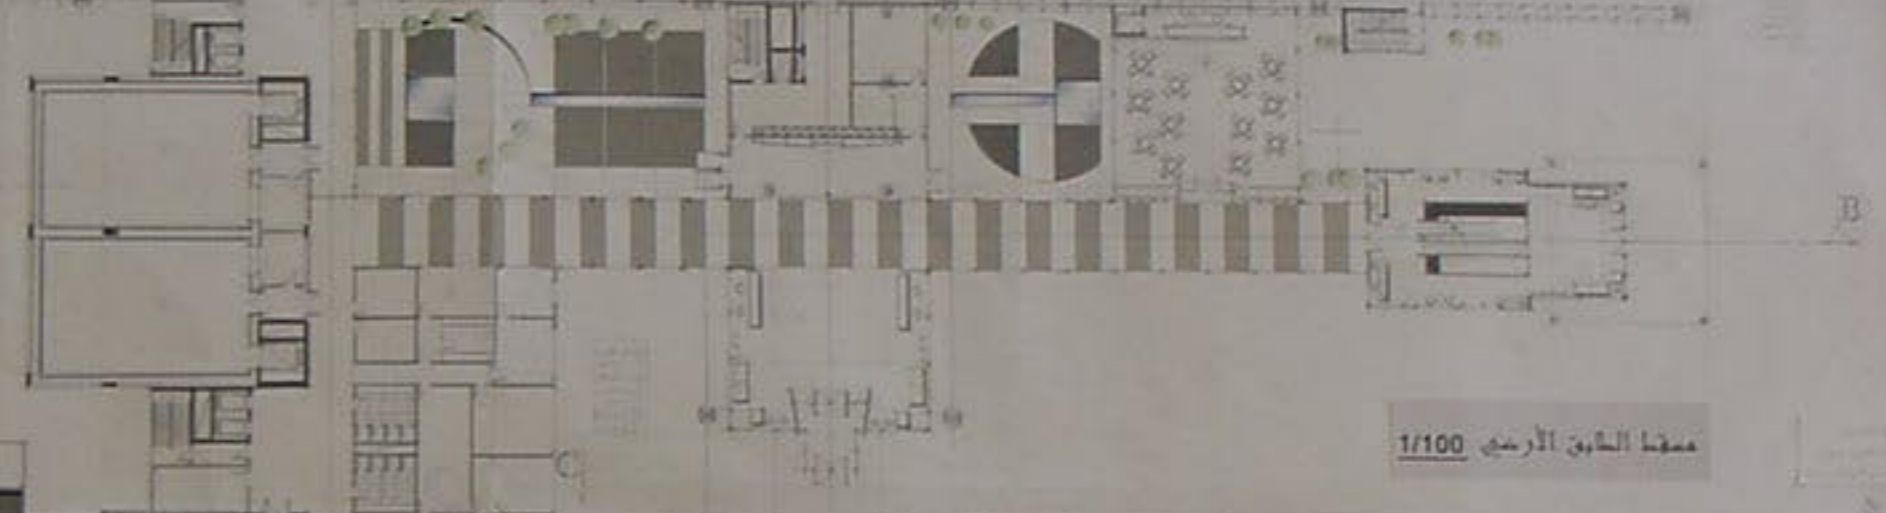

الواجهة الغربية 1/200

الواجهة الشرق



الواجهة الشمالية 1/100

مسقط الطابق الثاني 1/200

مسقط القبو


مقطع C\_C 1/200

مقطع A\_A 1/100


الموقع العام 1/500

1/100

مقطع B\_B 1/100

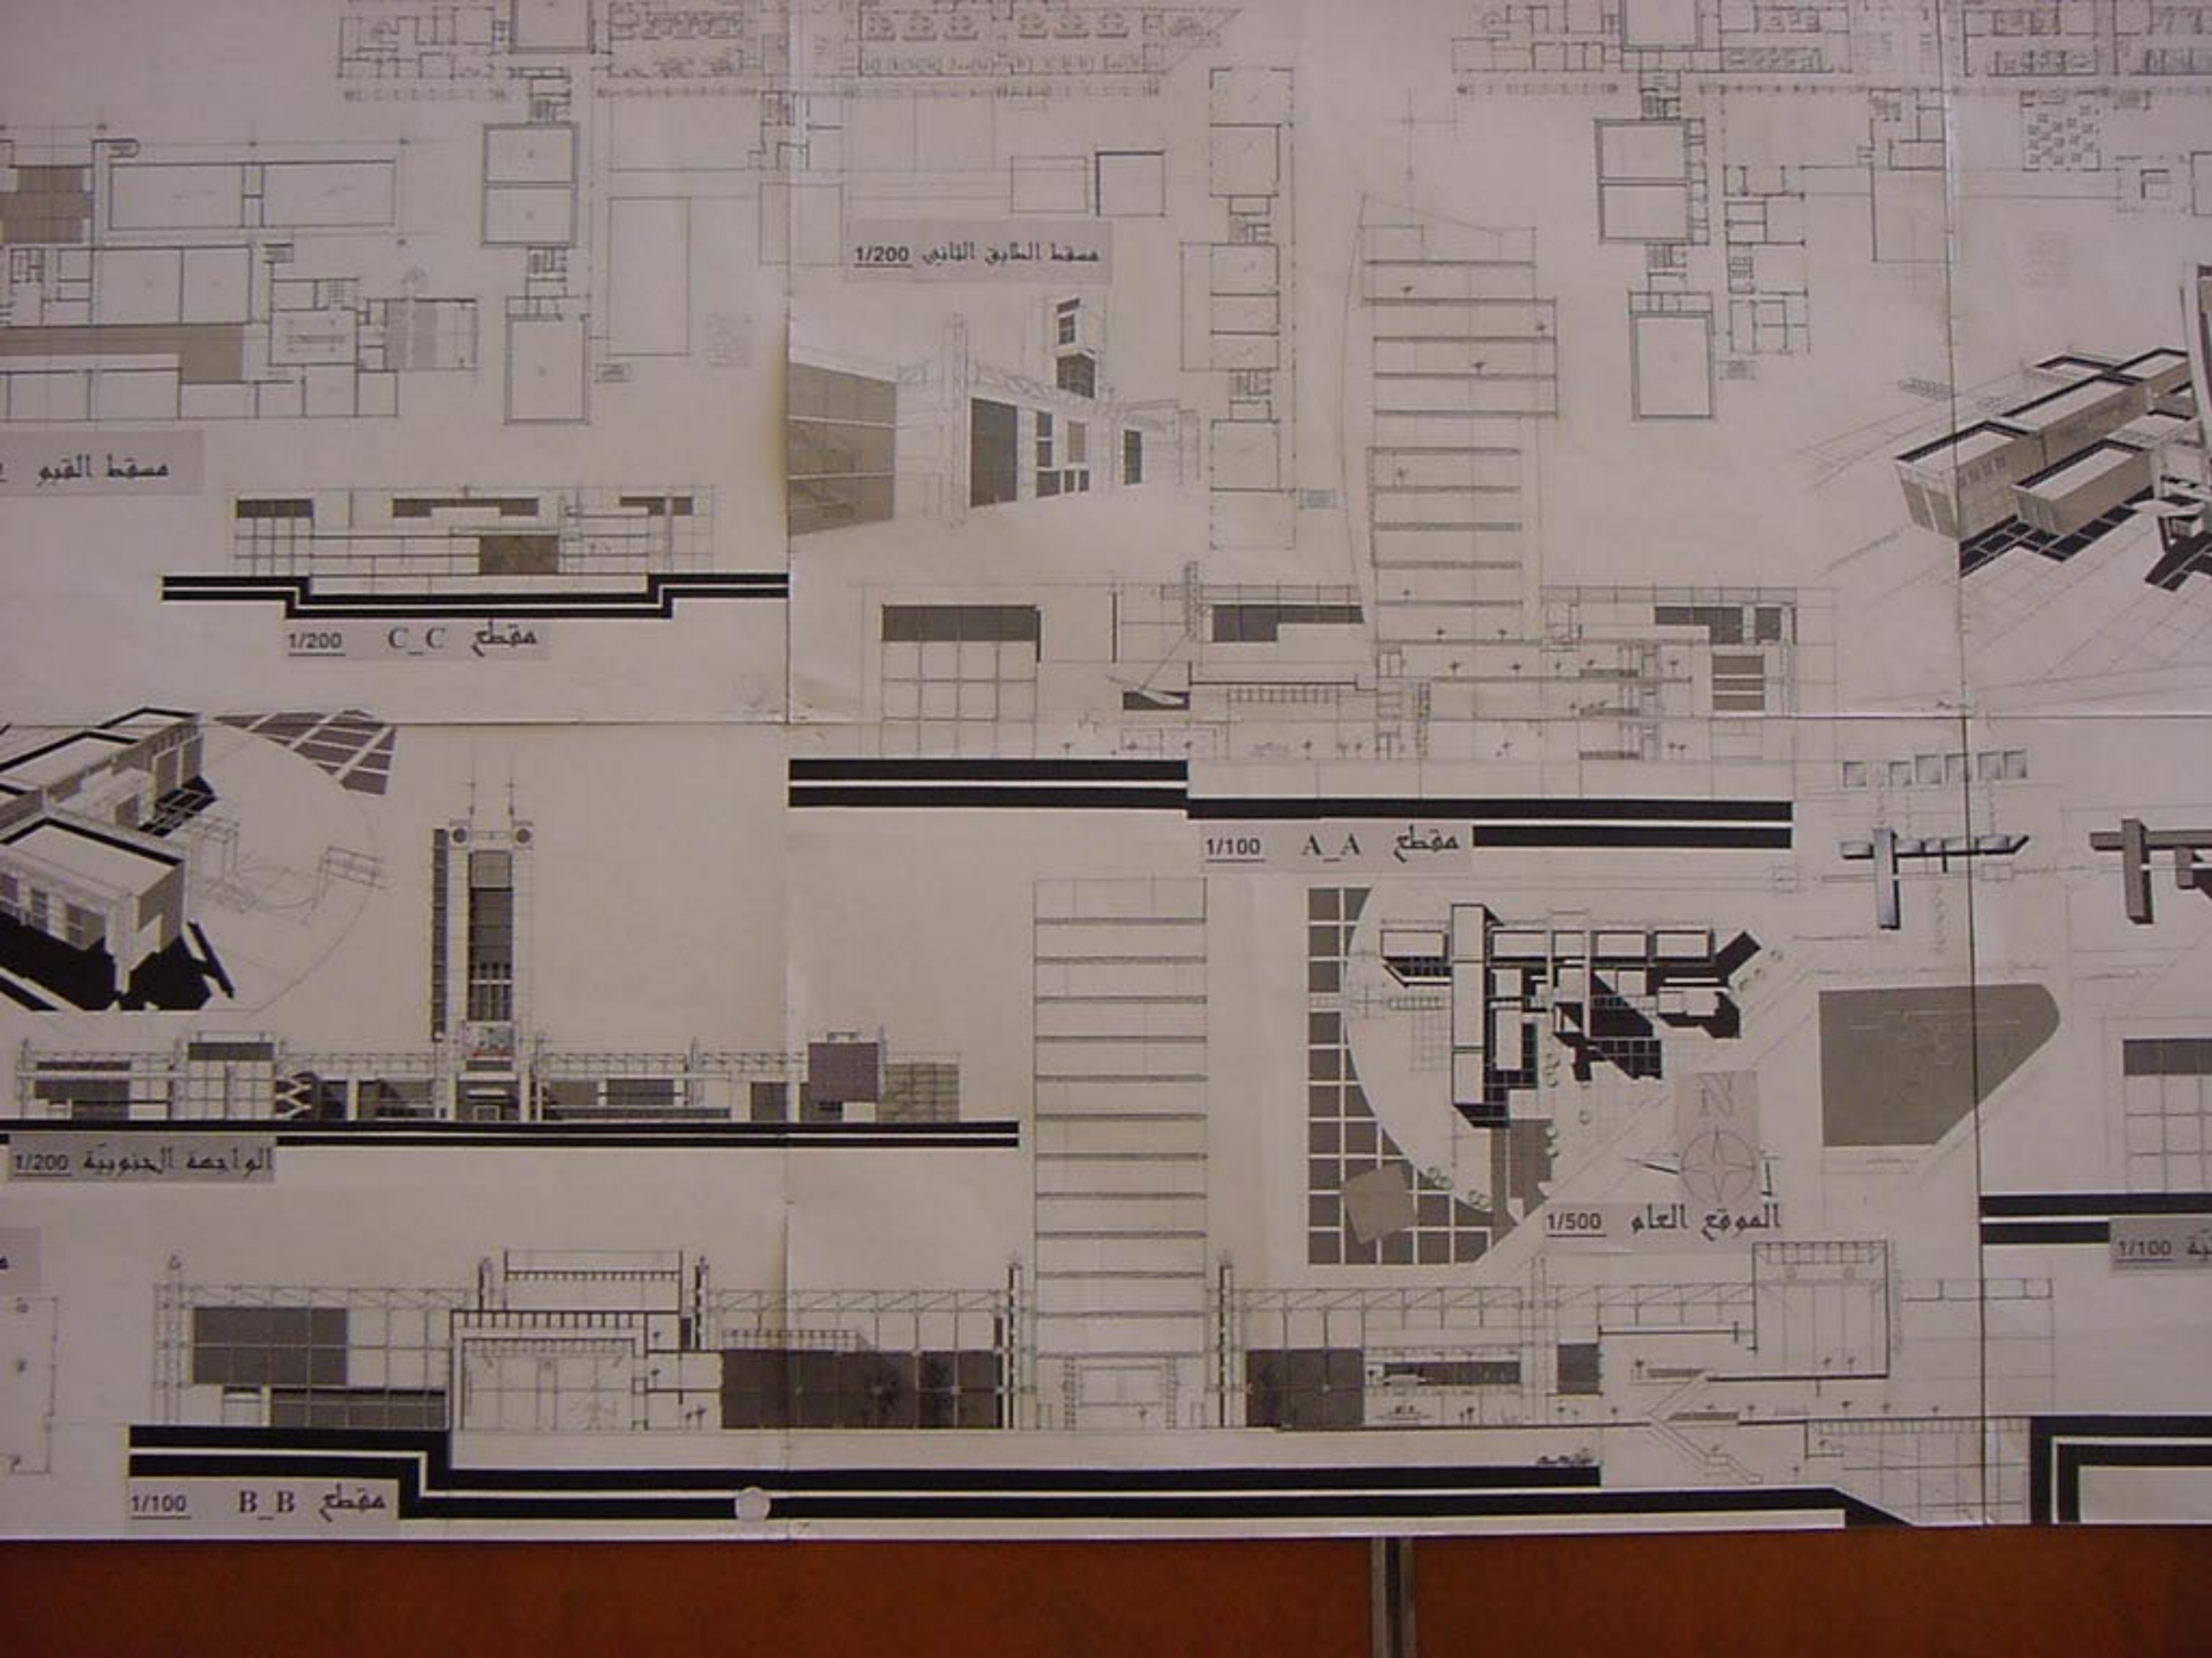



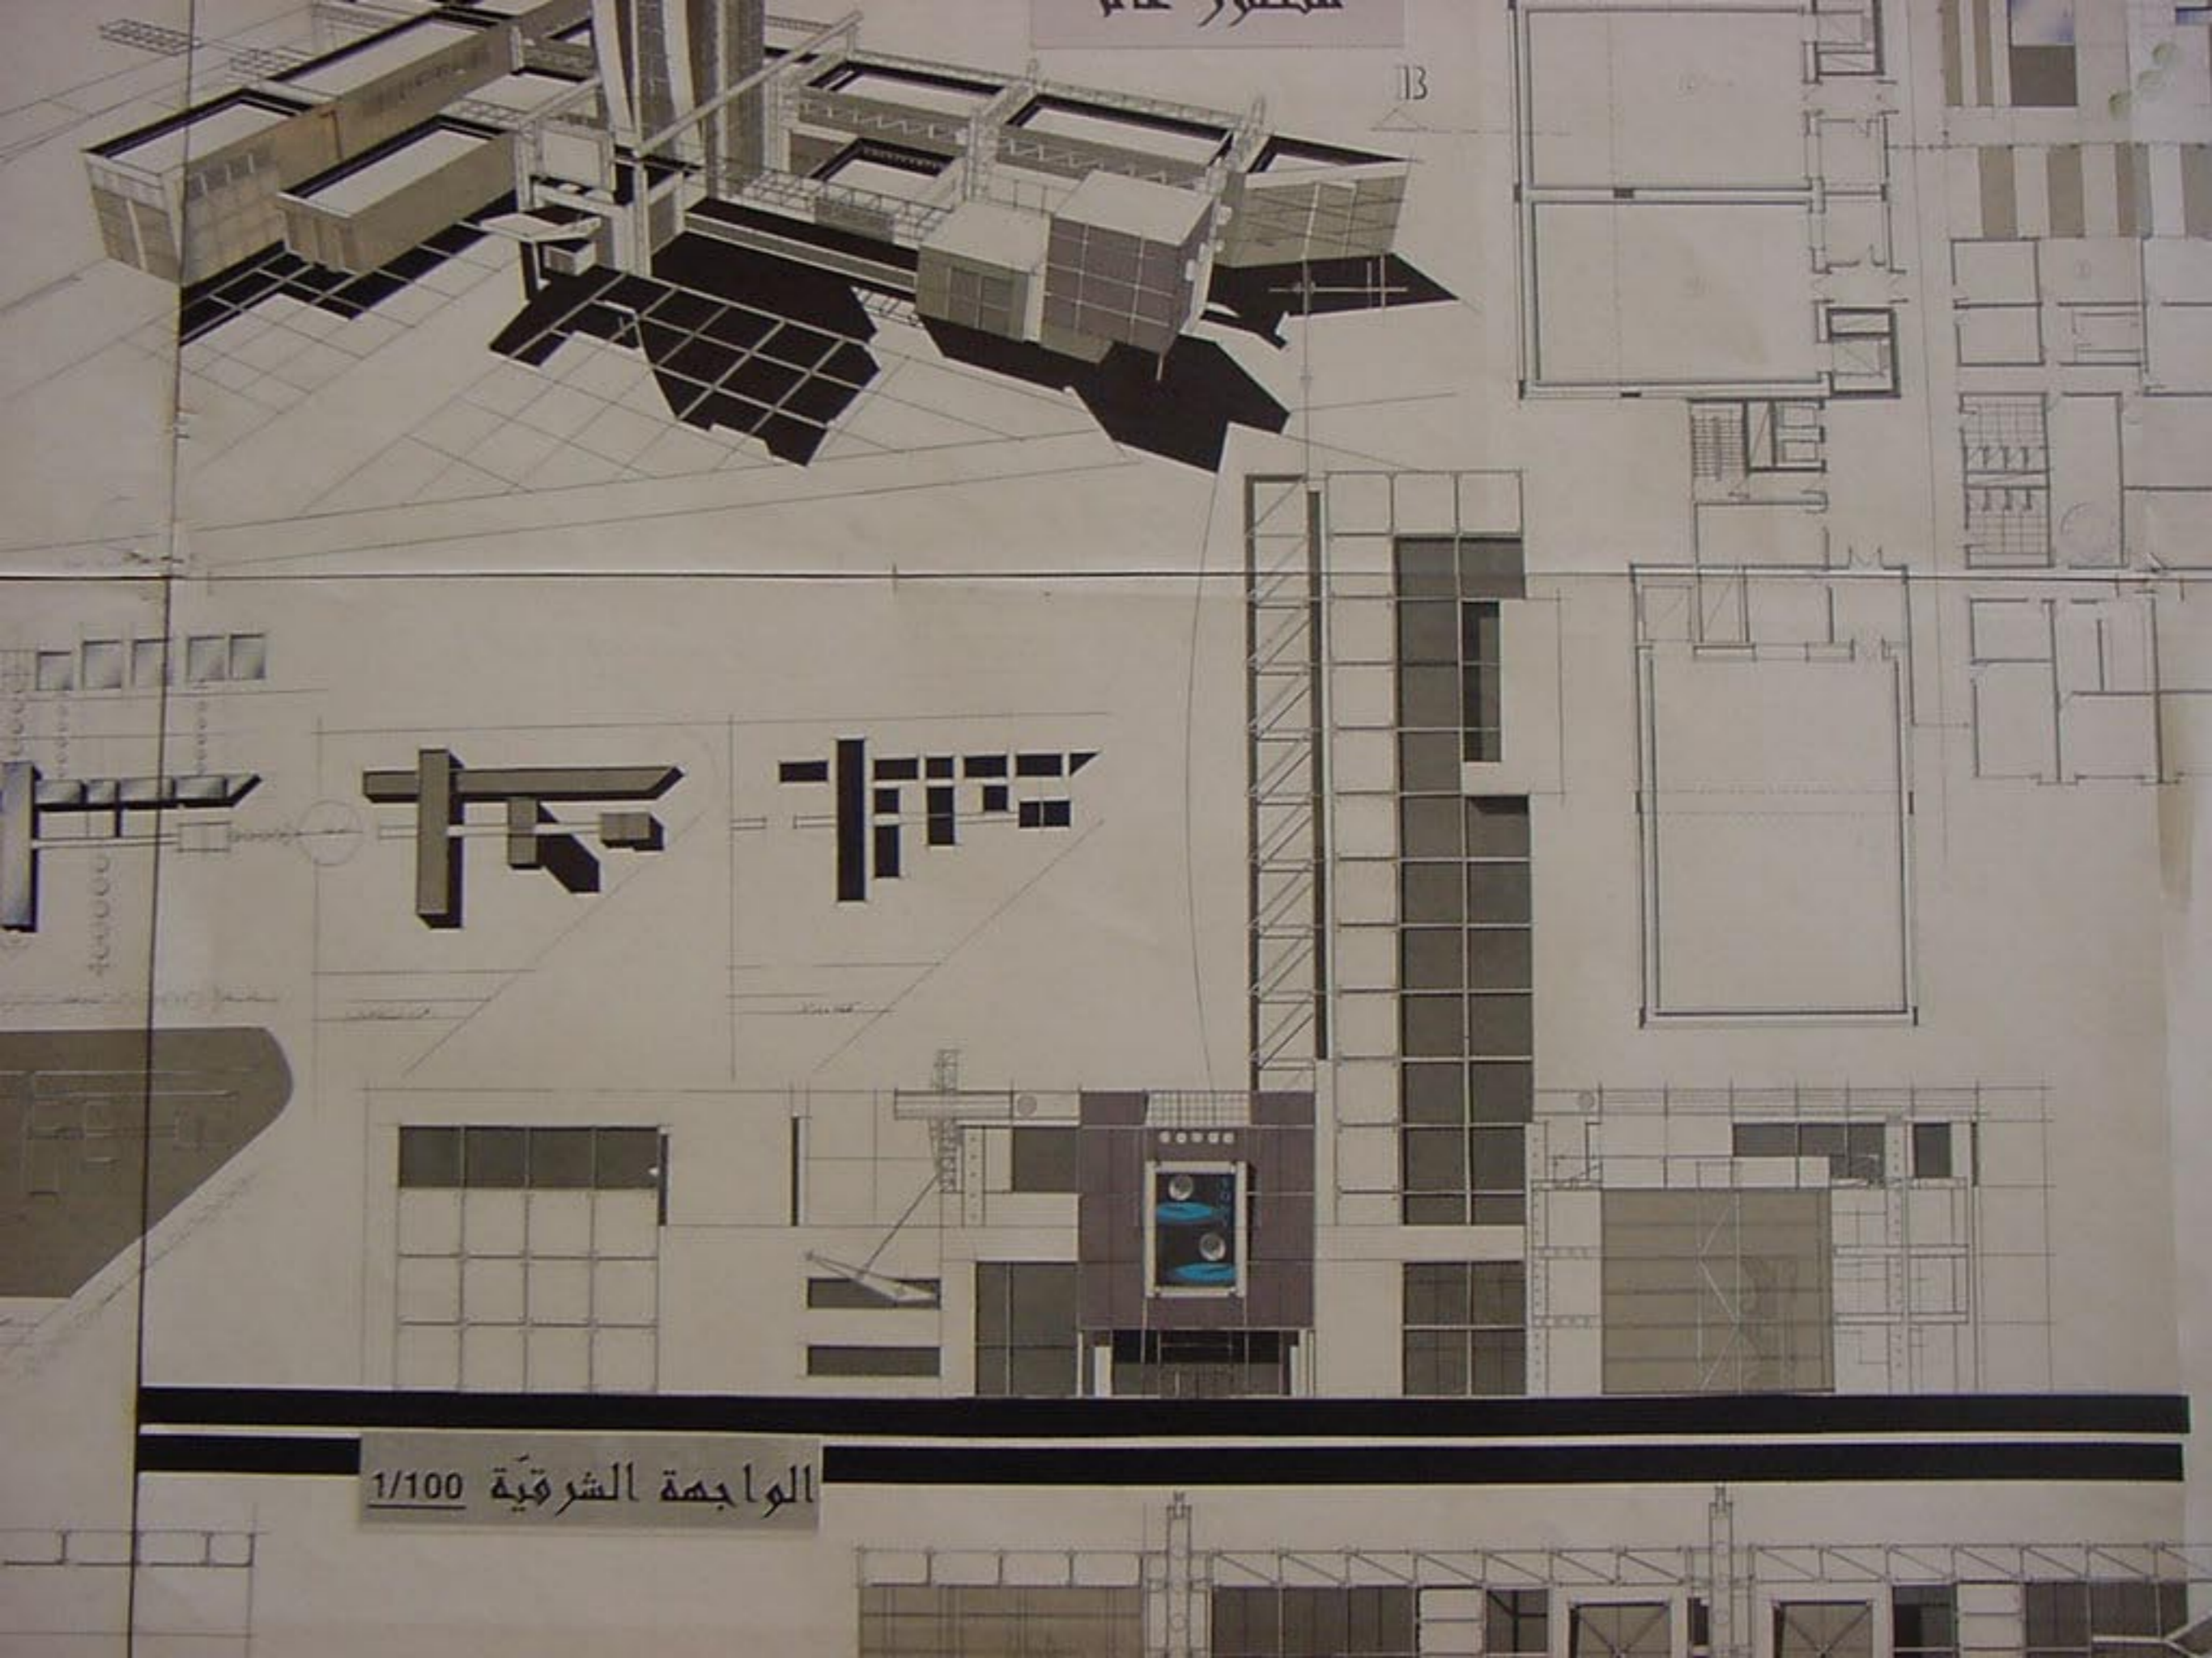

الواجهة الشرقية


13

الواجهة الشرقية 1/100

مسقط القبو 1/200




مقطع C\_C 1/200

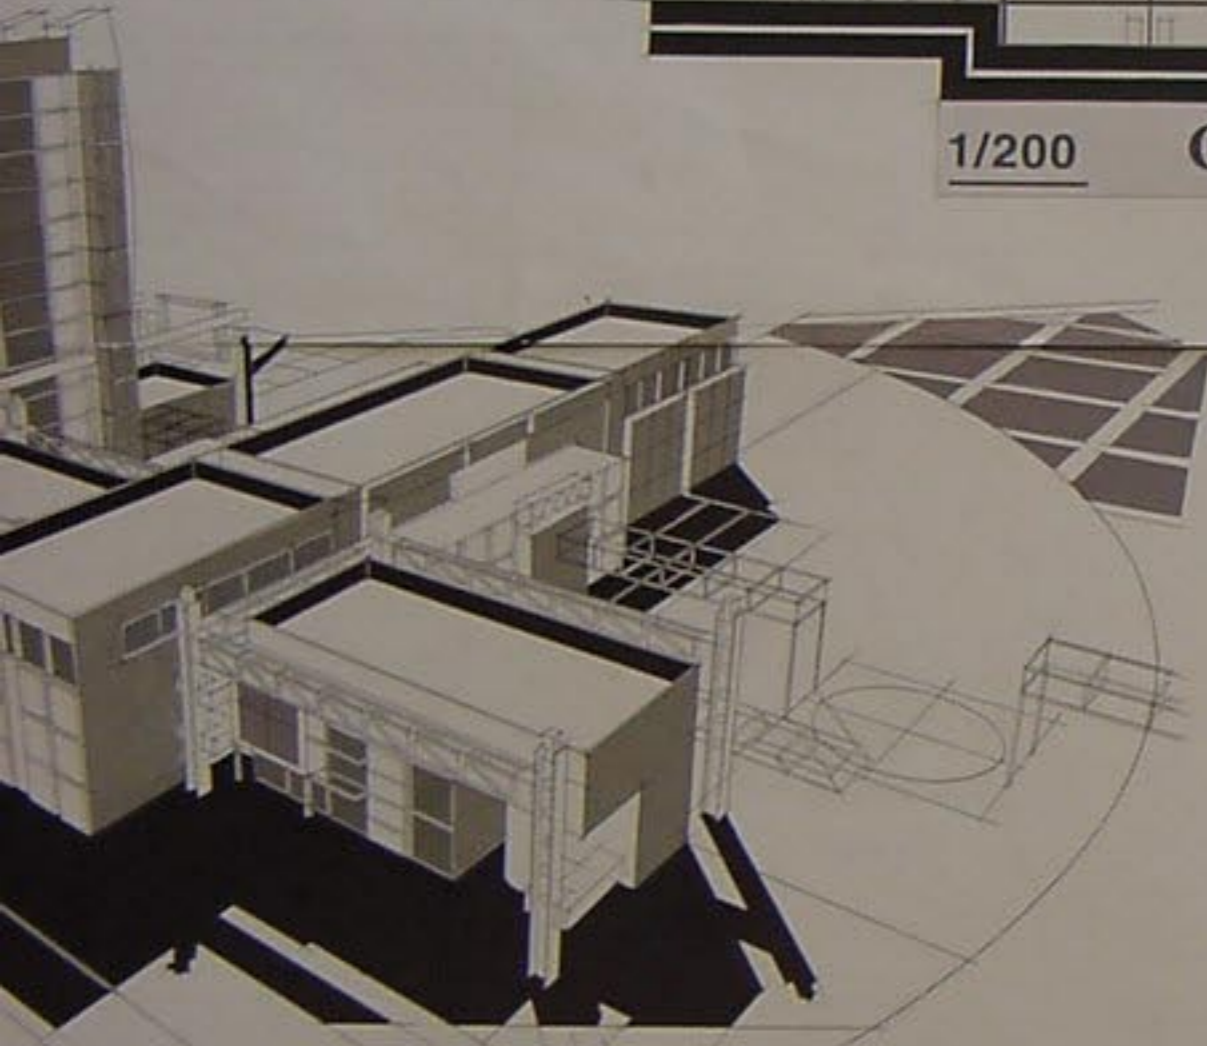

الواجهة الجنوبية 1/200





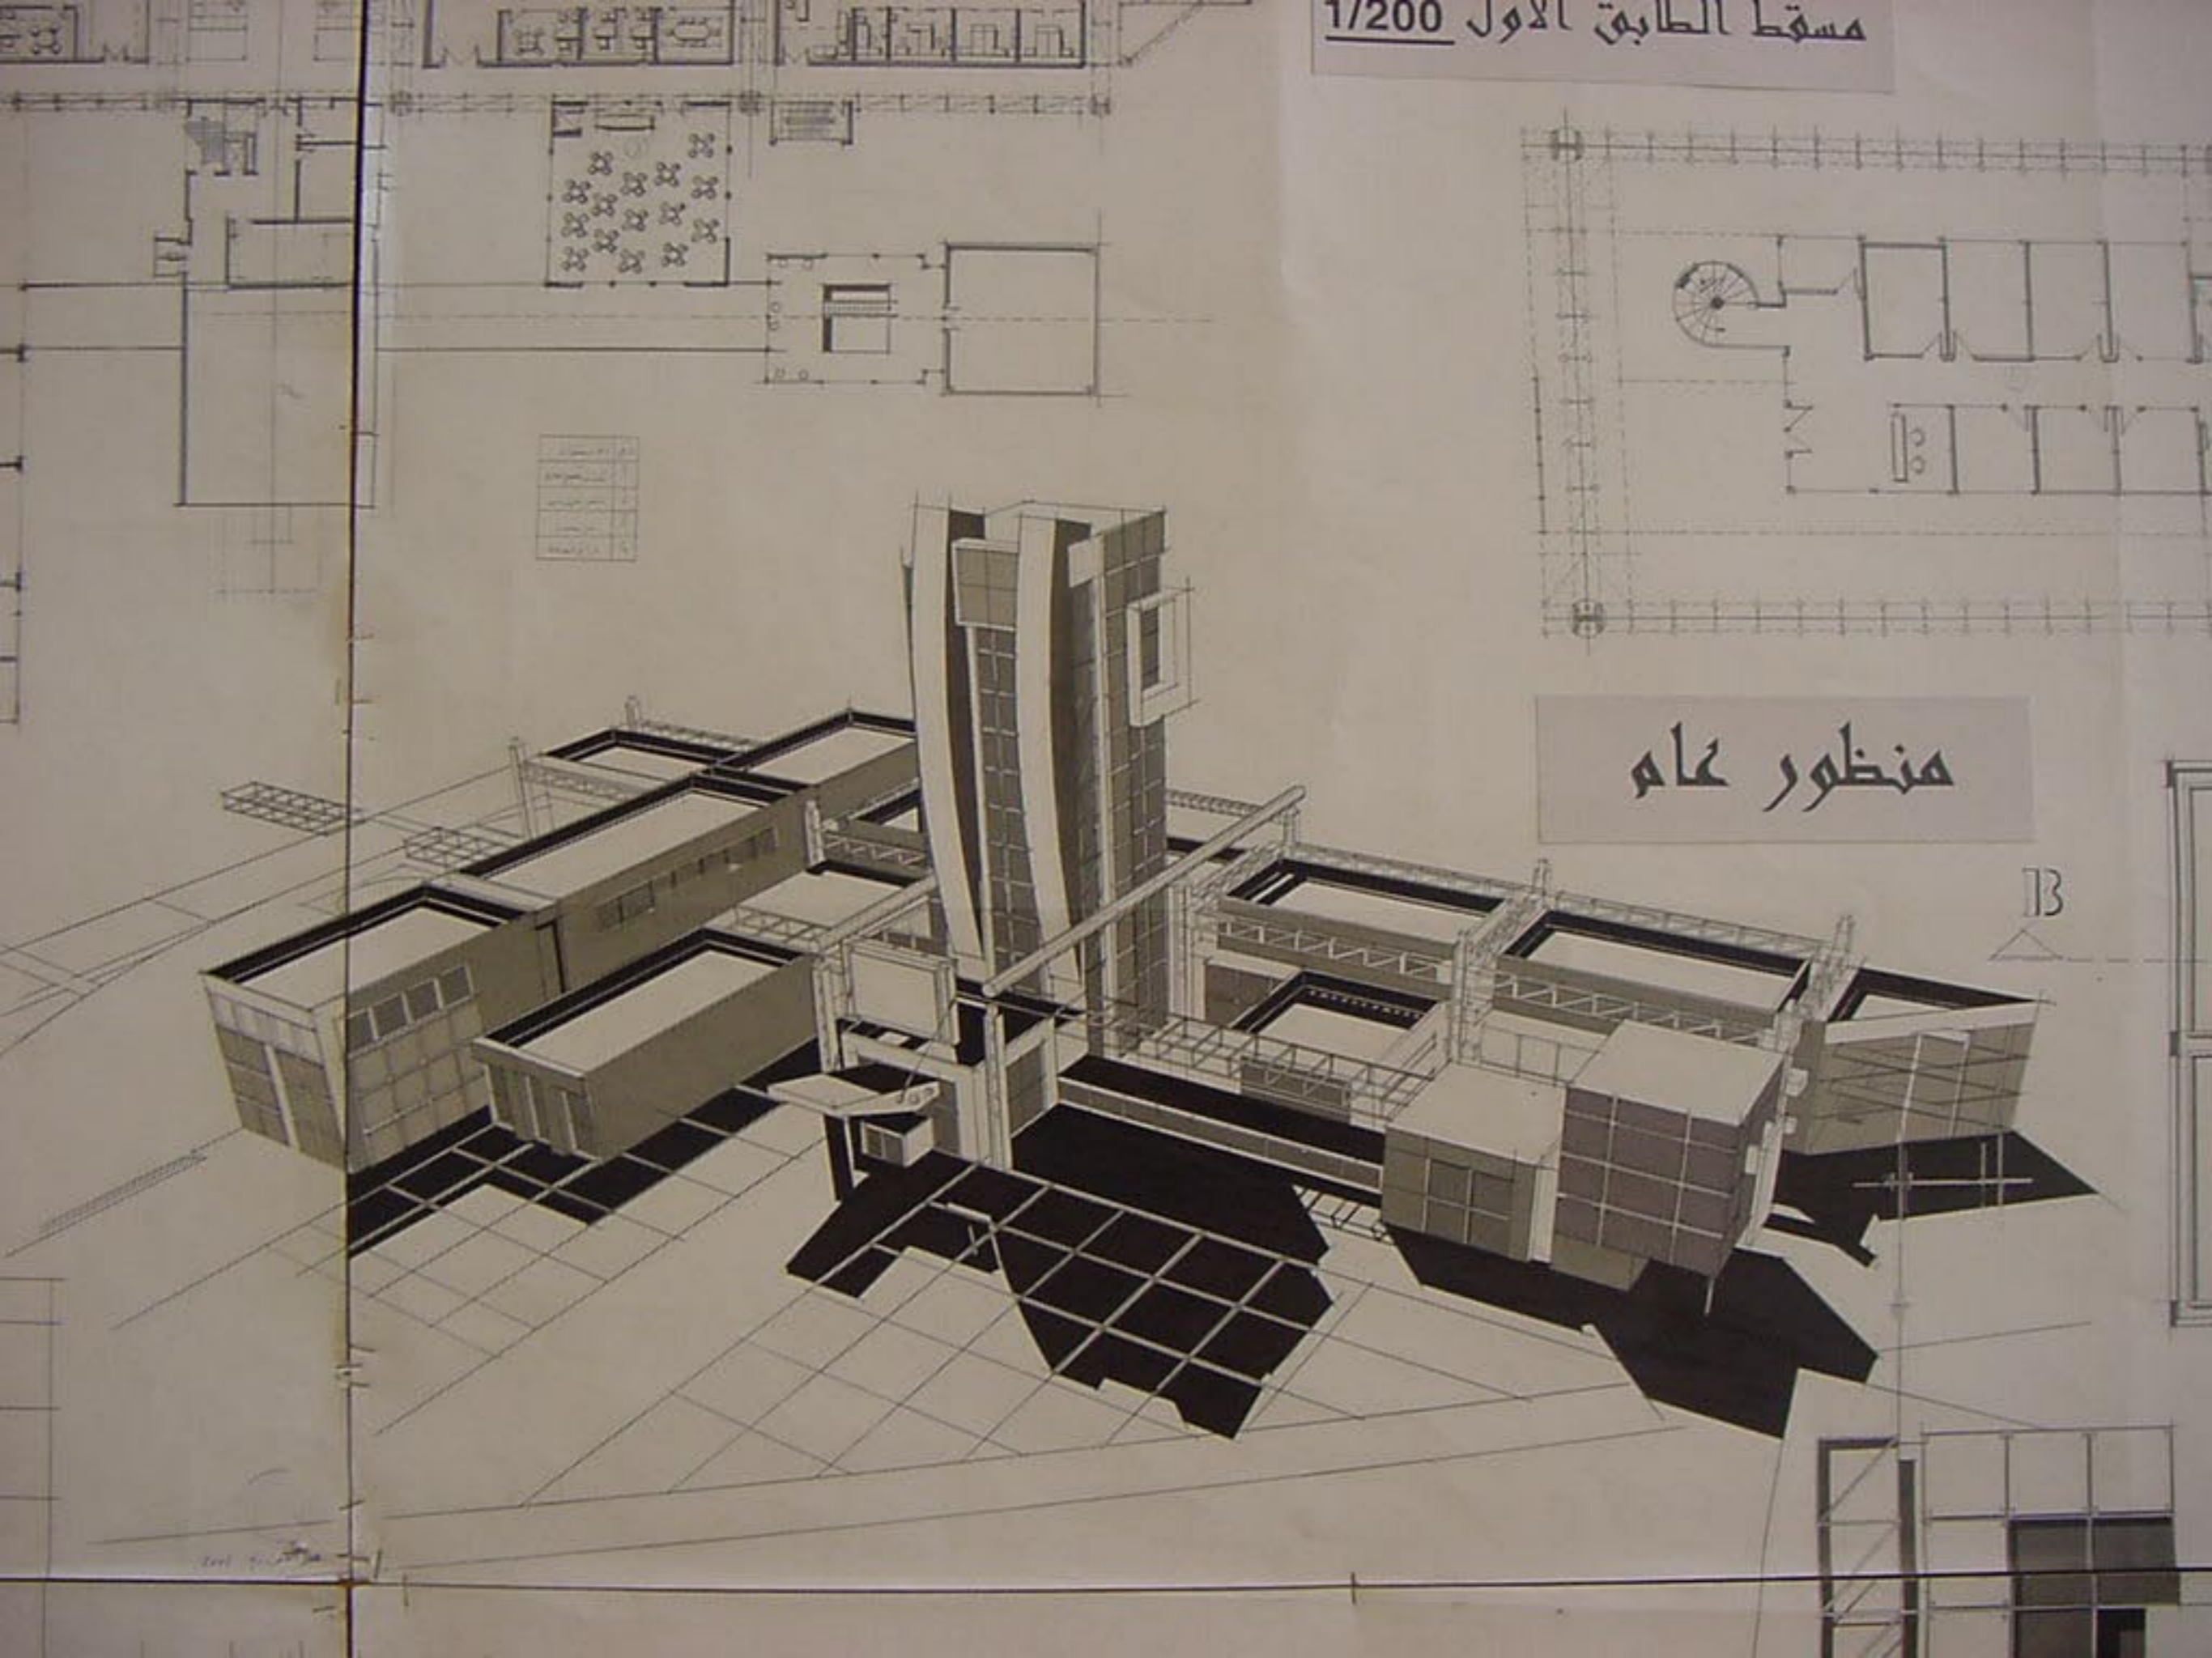


منظور عام

B

مسقط الطابق الثاني 1/200

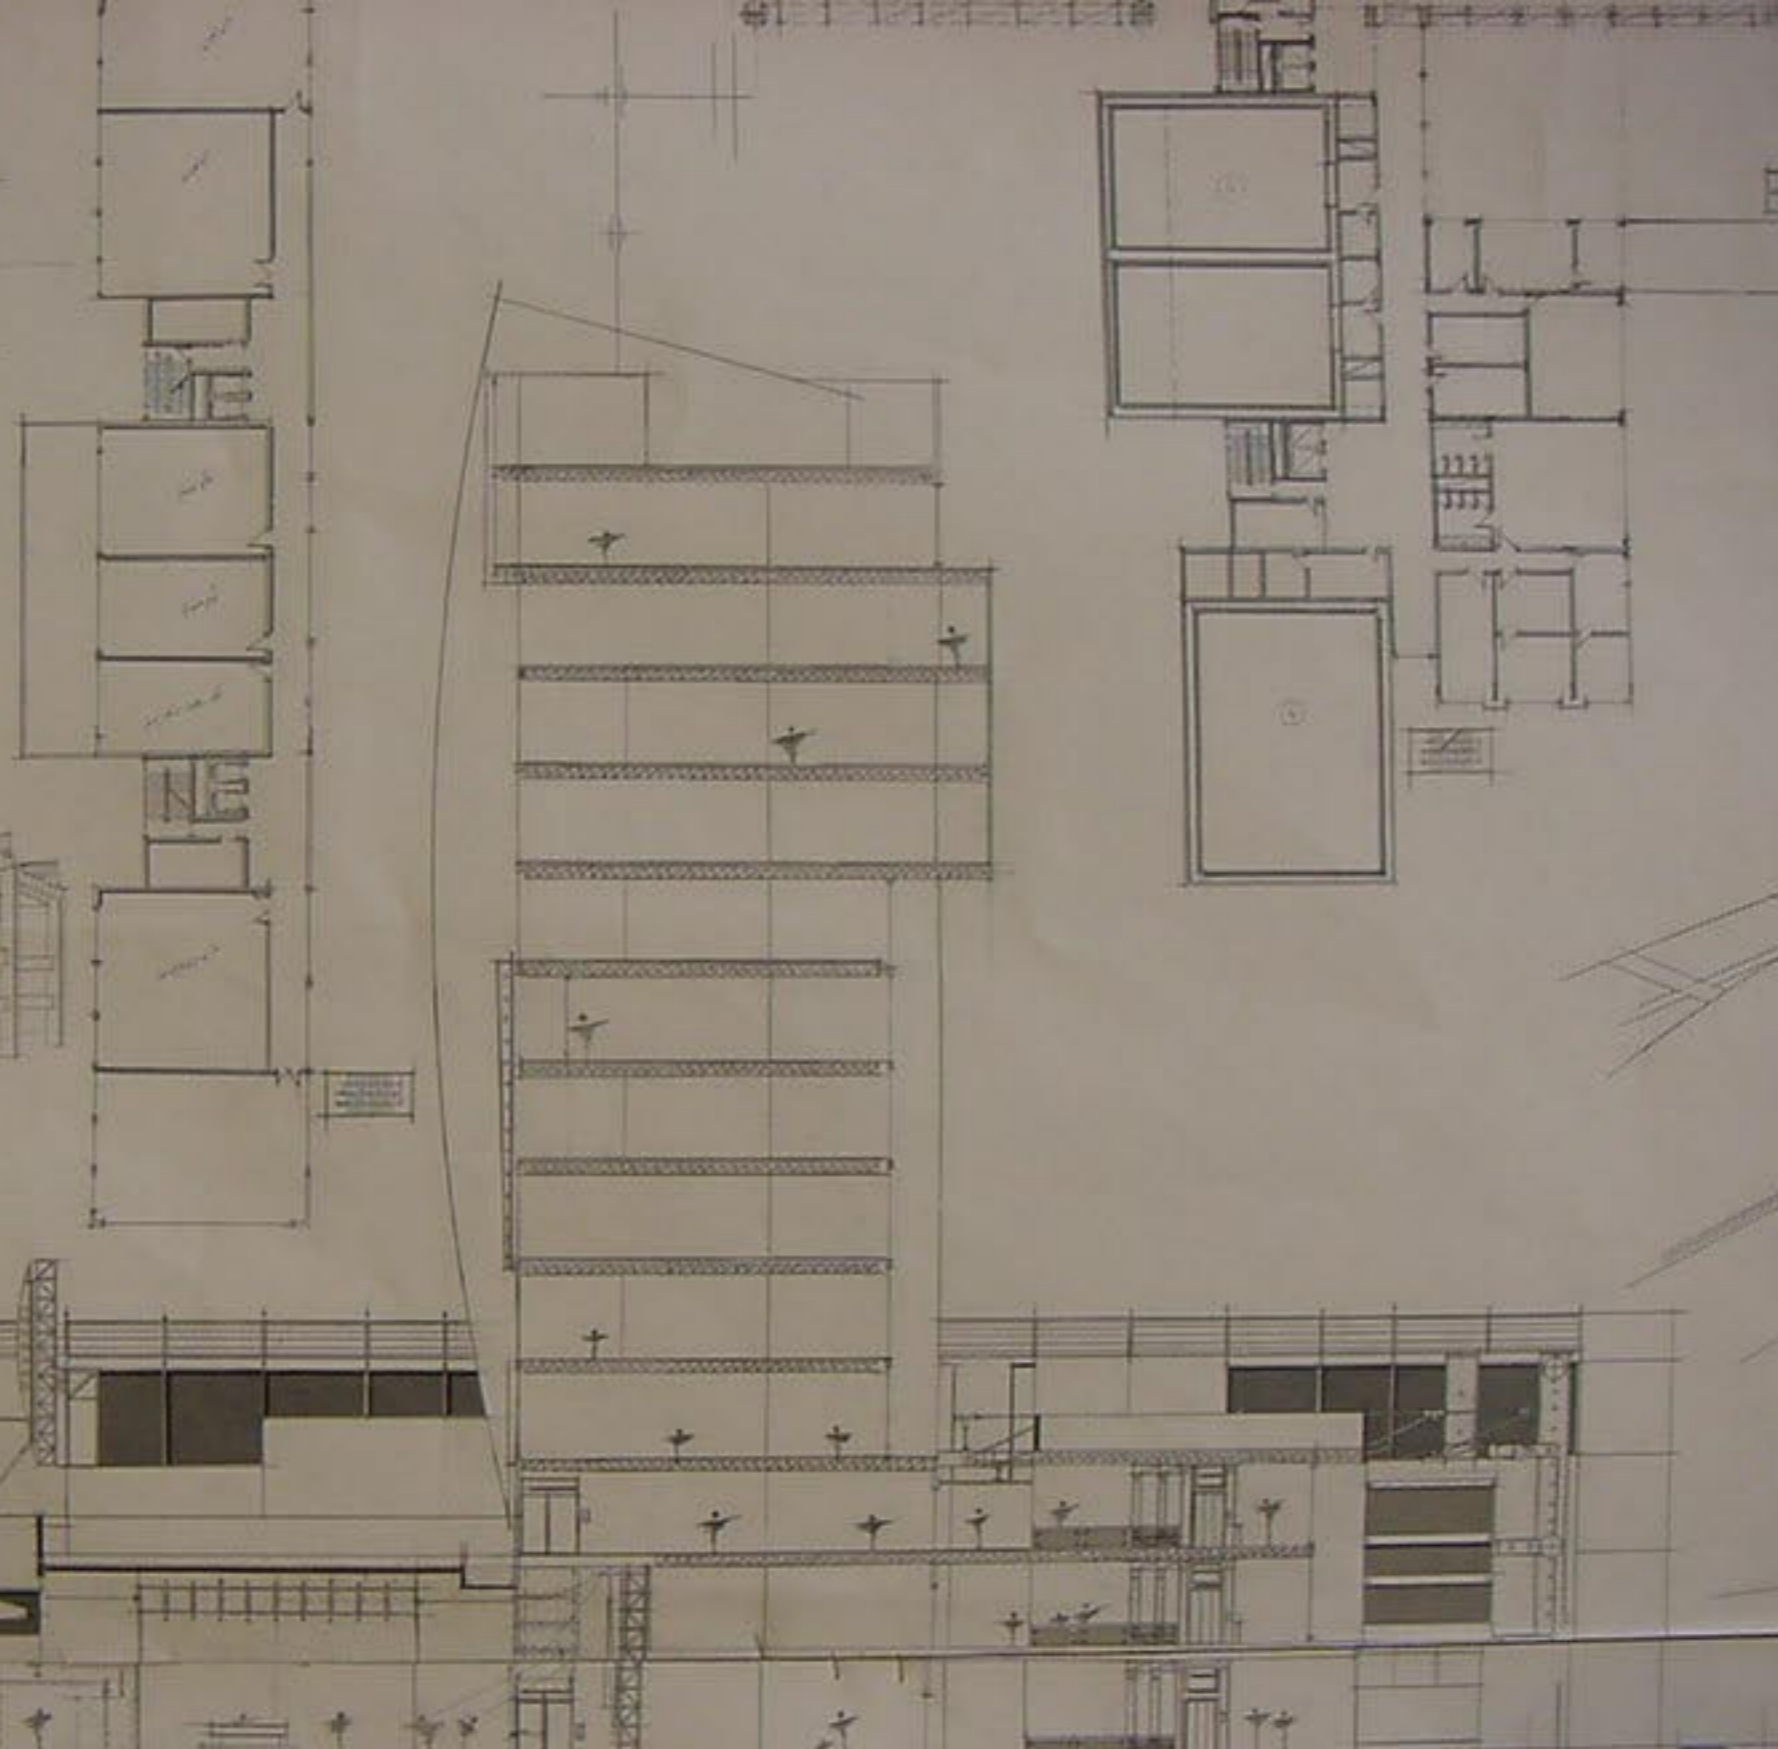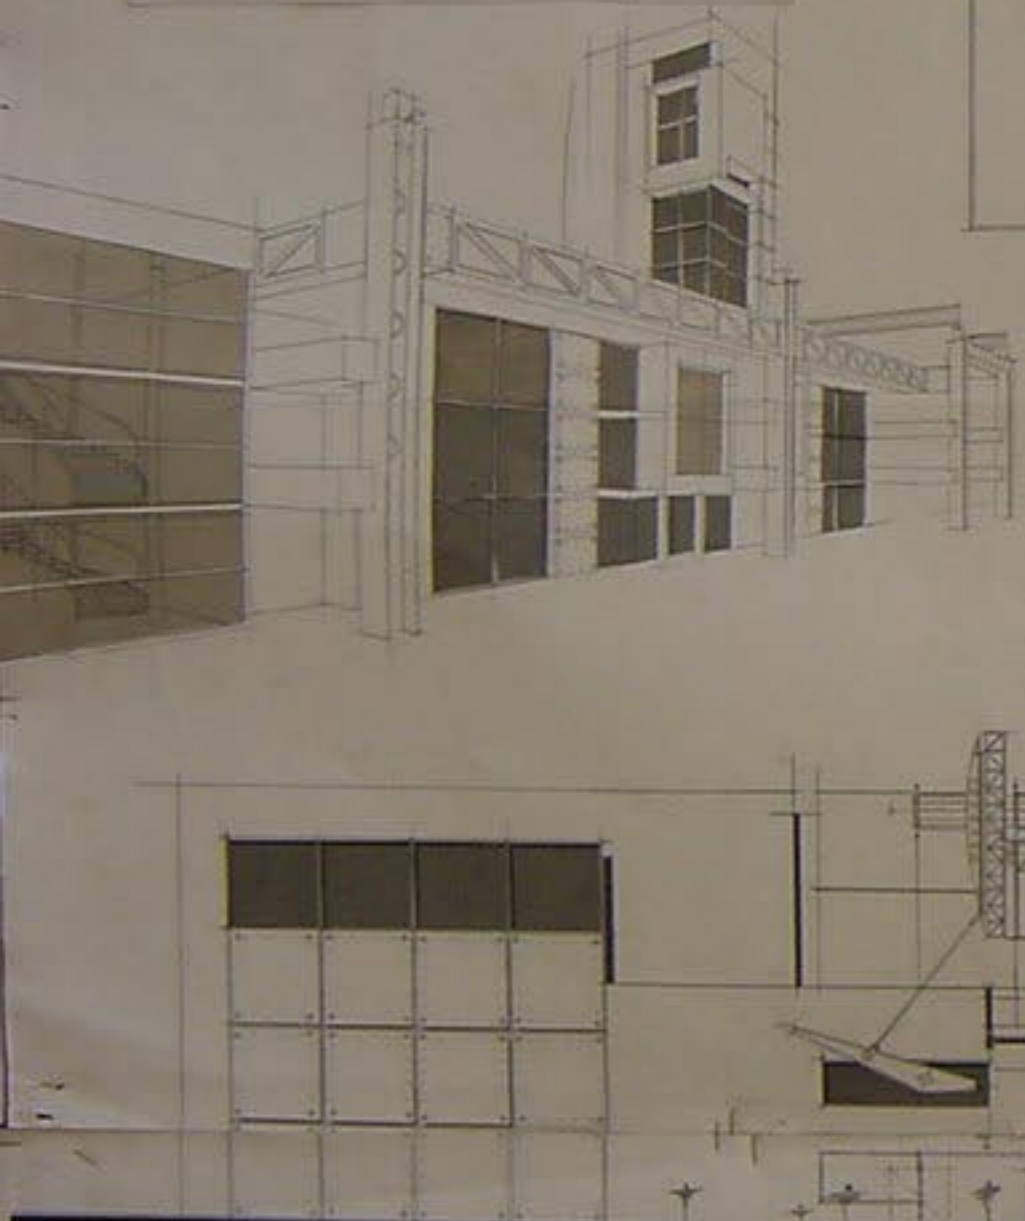

مقطع A\_A 1/100

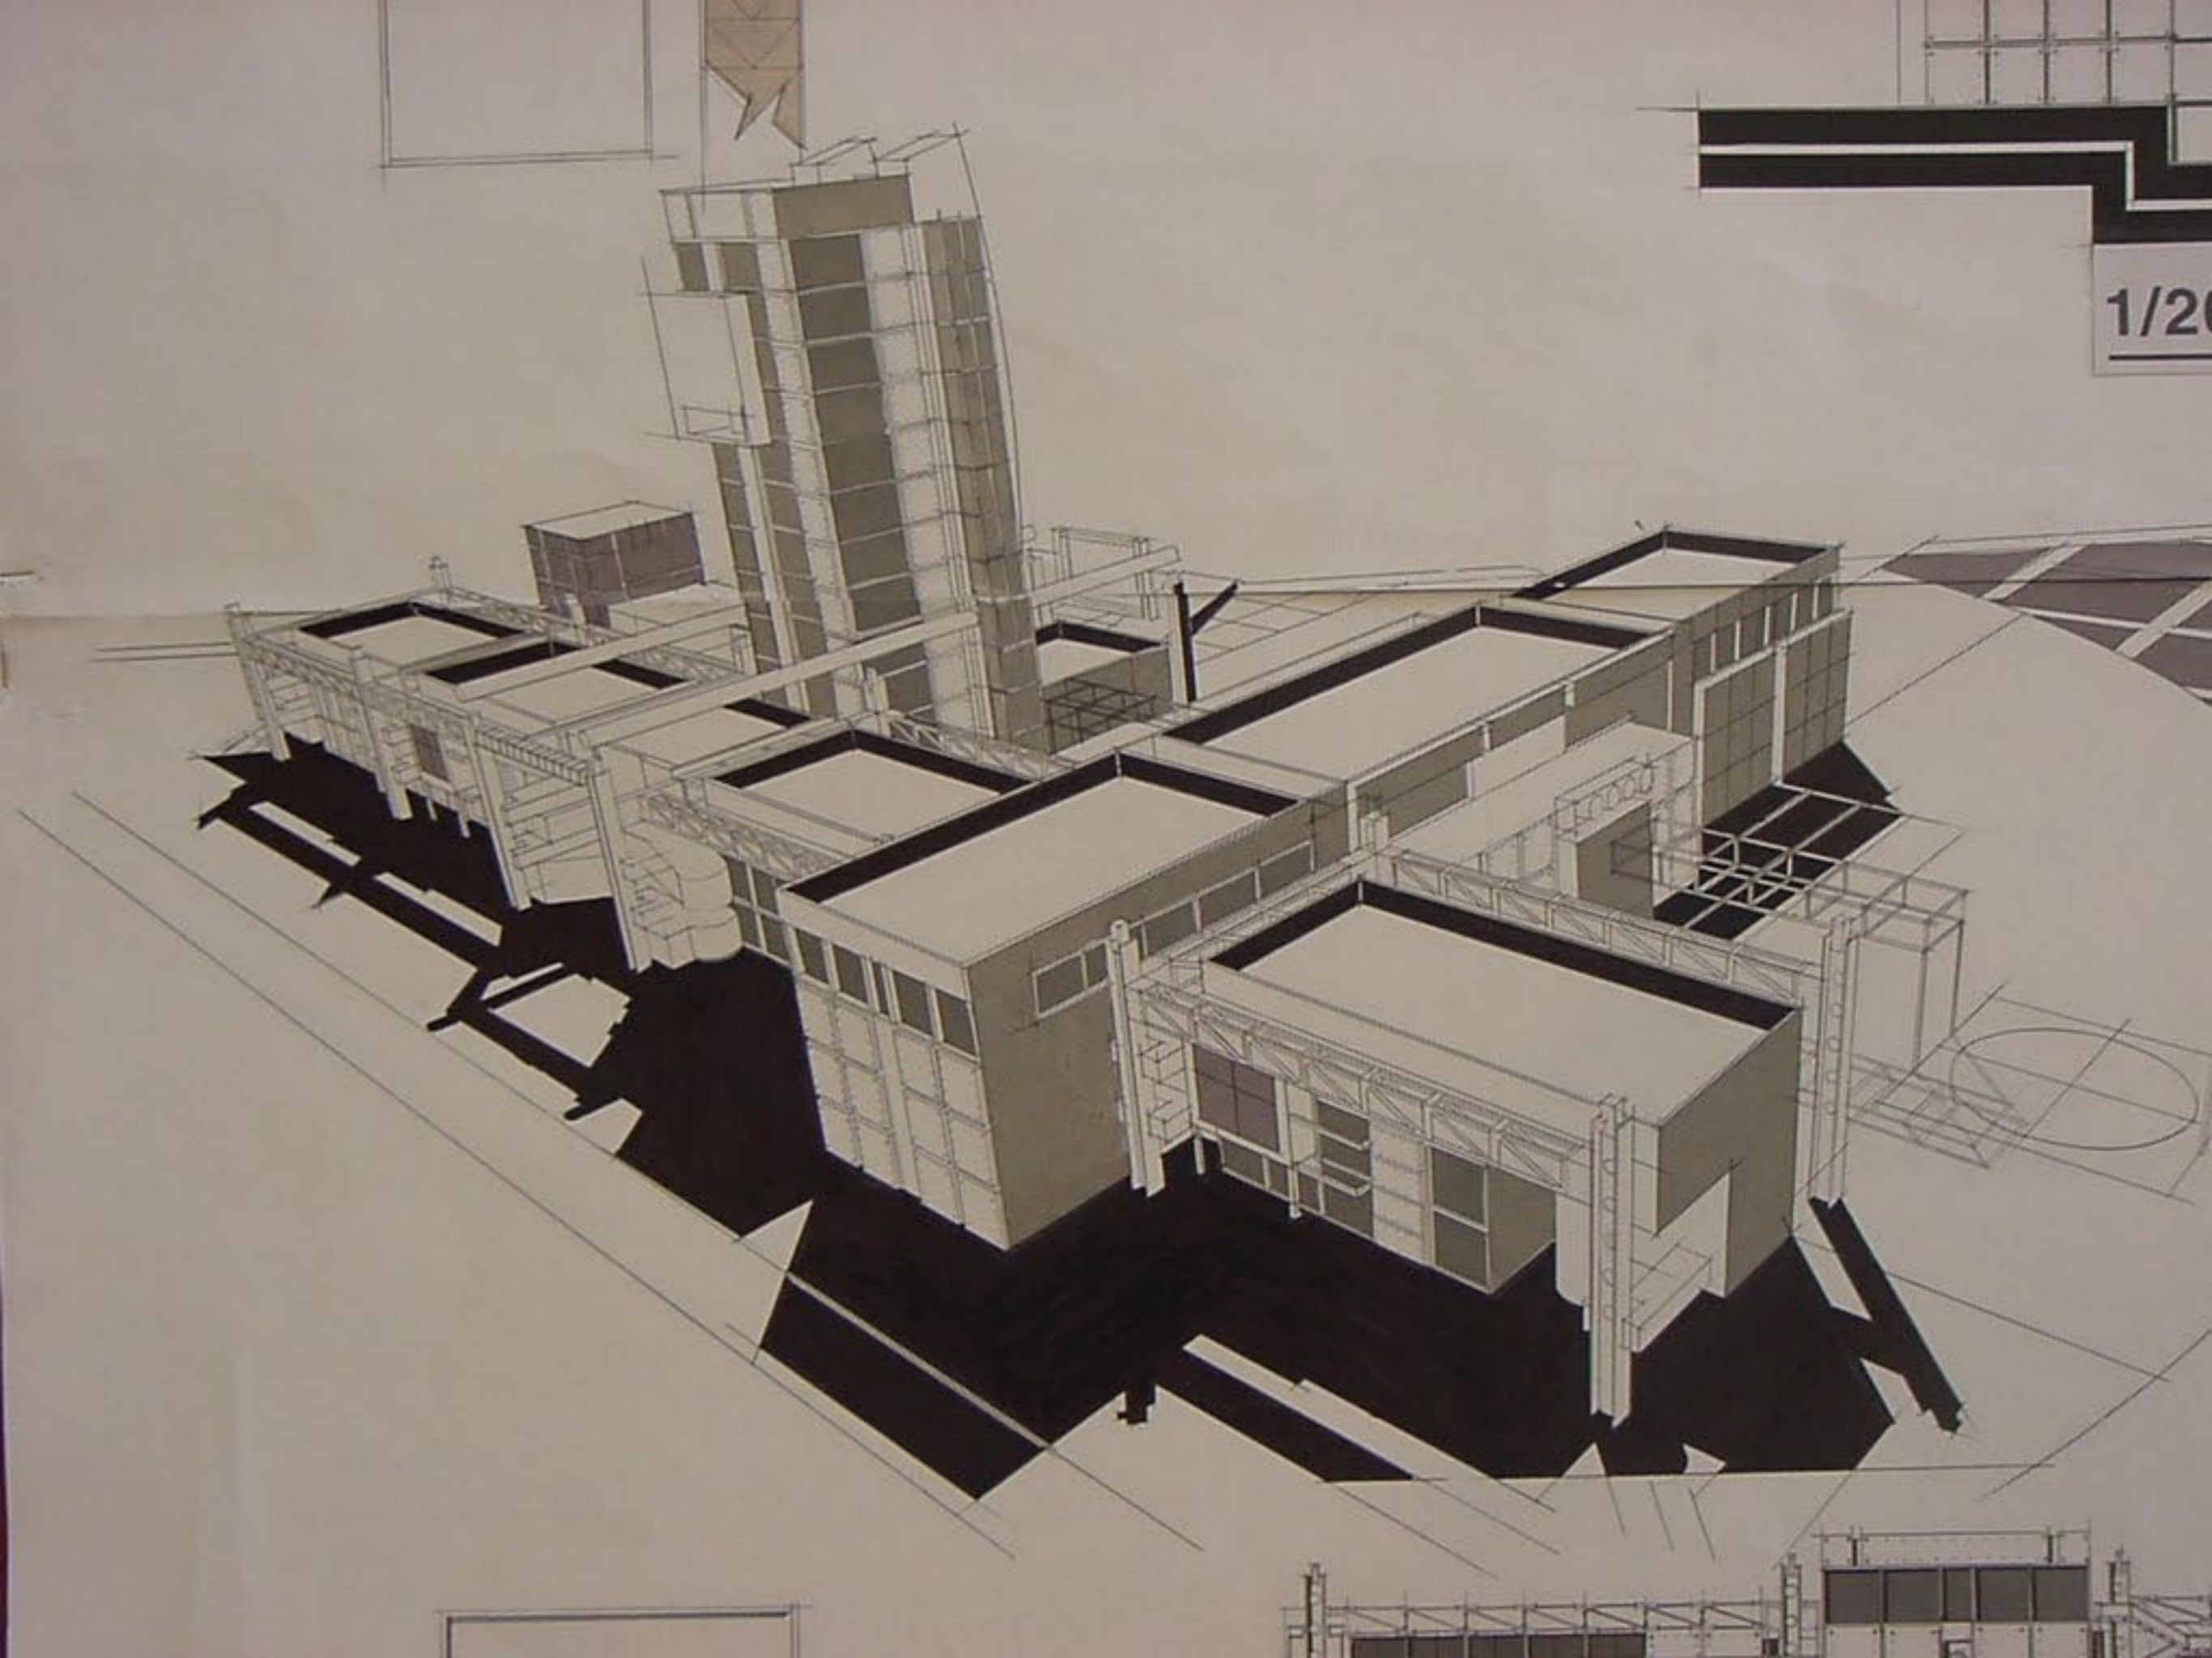

مسقط الطابق الأرضي 1/100

مدرسة  
الرياض  
الرياض  
1430



الواجهة الغربية 1/200

