



الموقع العام 1/500 مع الجوار

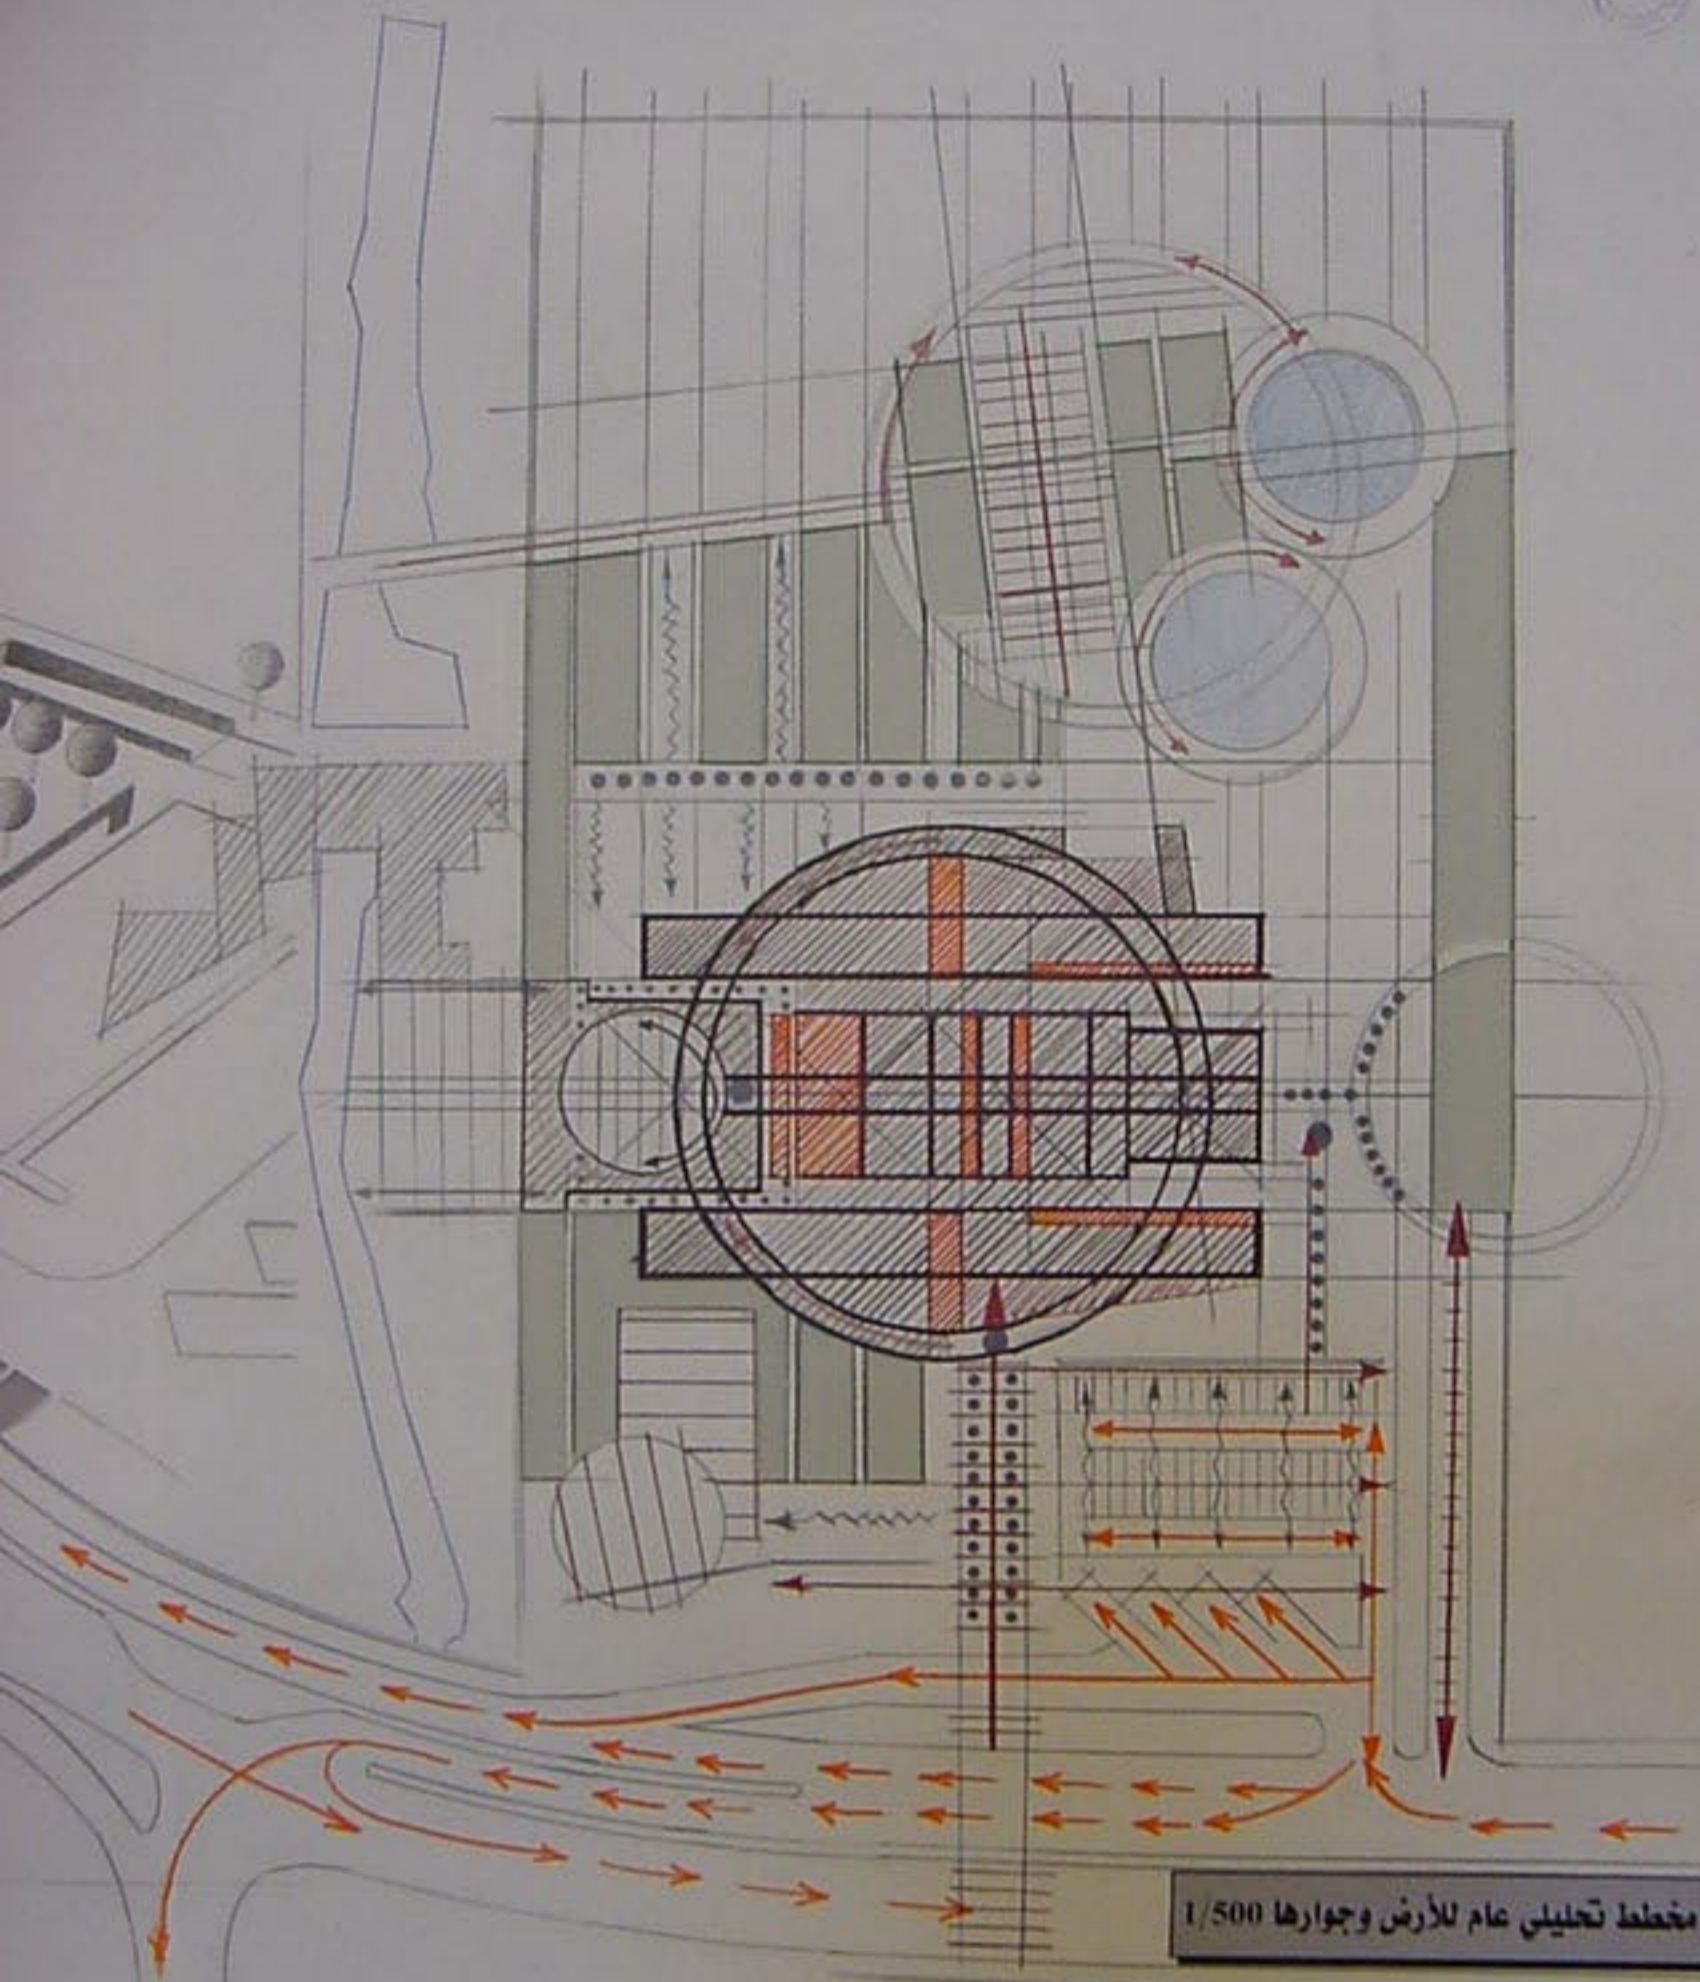


مخطط تحليلي عام للأرض وجوارها 1/500

- | | | | | |
|---------------------------------|---------------------|---------------------------|----------------------|-----------------|
| ● مناطق التجمع السكنية والمخارج | → حركة المرور الشبه | ■ مساحات التجميد والحديقة | ■ مناطق ركن السيارات | ■ مناطق التجميد |
| → مناطق التجميد | → حركة المشاة | ■ مساحات التجميد والحديقة | ■ مناطق ركن السيارات | ■ مناطق التجميد |
| → مناطق التجميد | → حركة المشاة | ■ مساحات التجميد والحديقة | ■ مناطق ركن السيارات | ■ مناطق التجميد |
| → مناطق التجميد | → حركة المشاة | ■ مساحات التجميد والحديقة | ■ مناطق ركن السيارات | ■ مناطق التجميد |

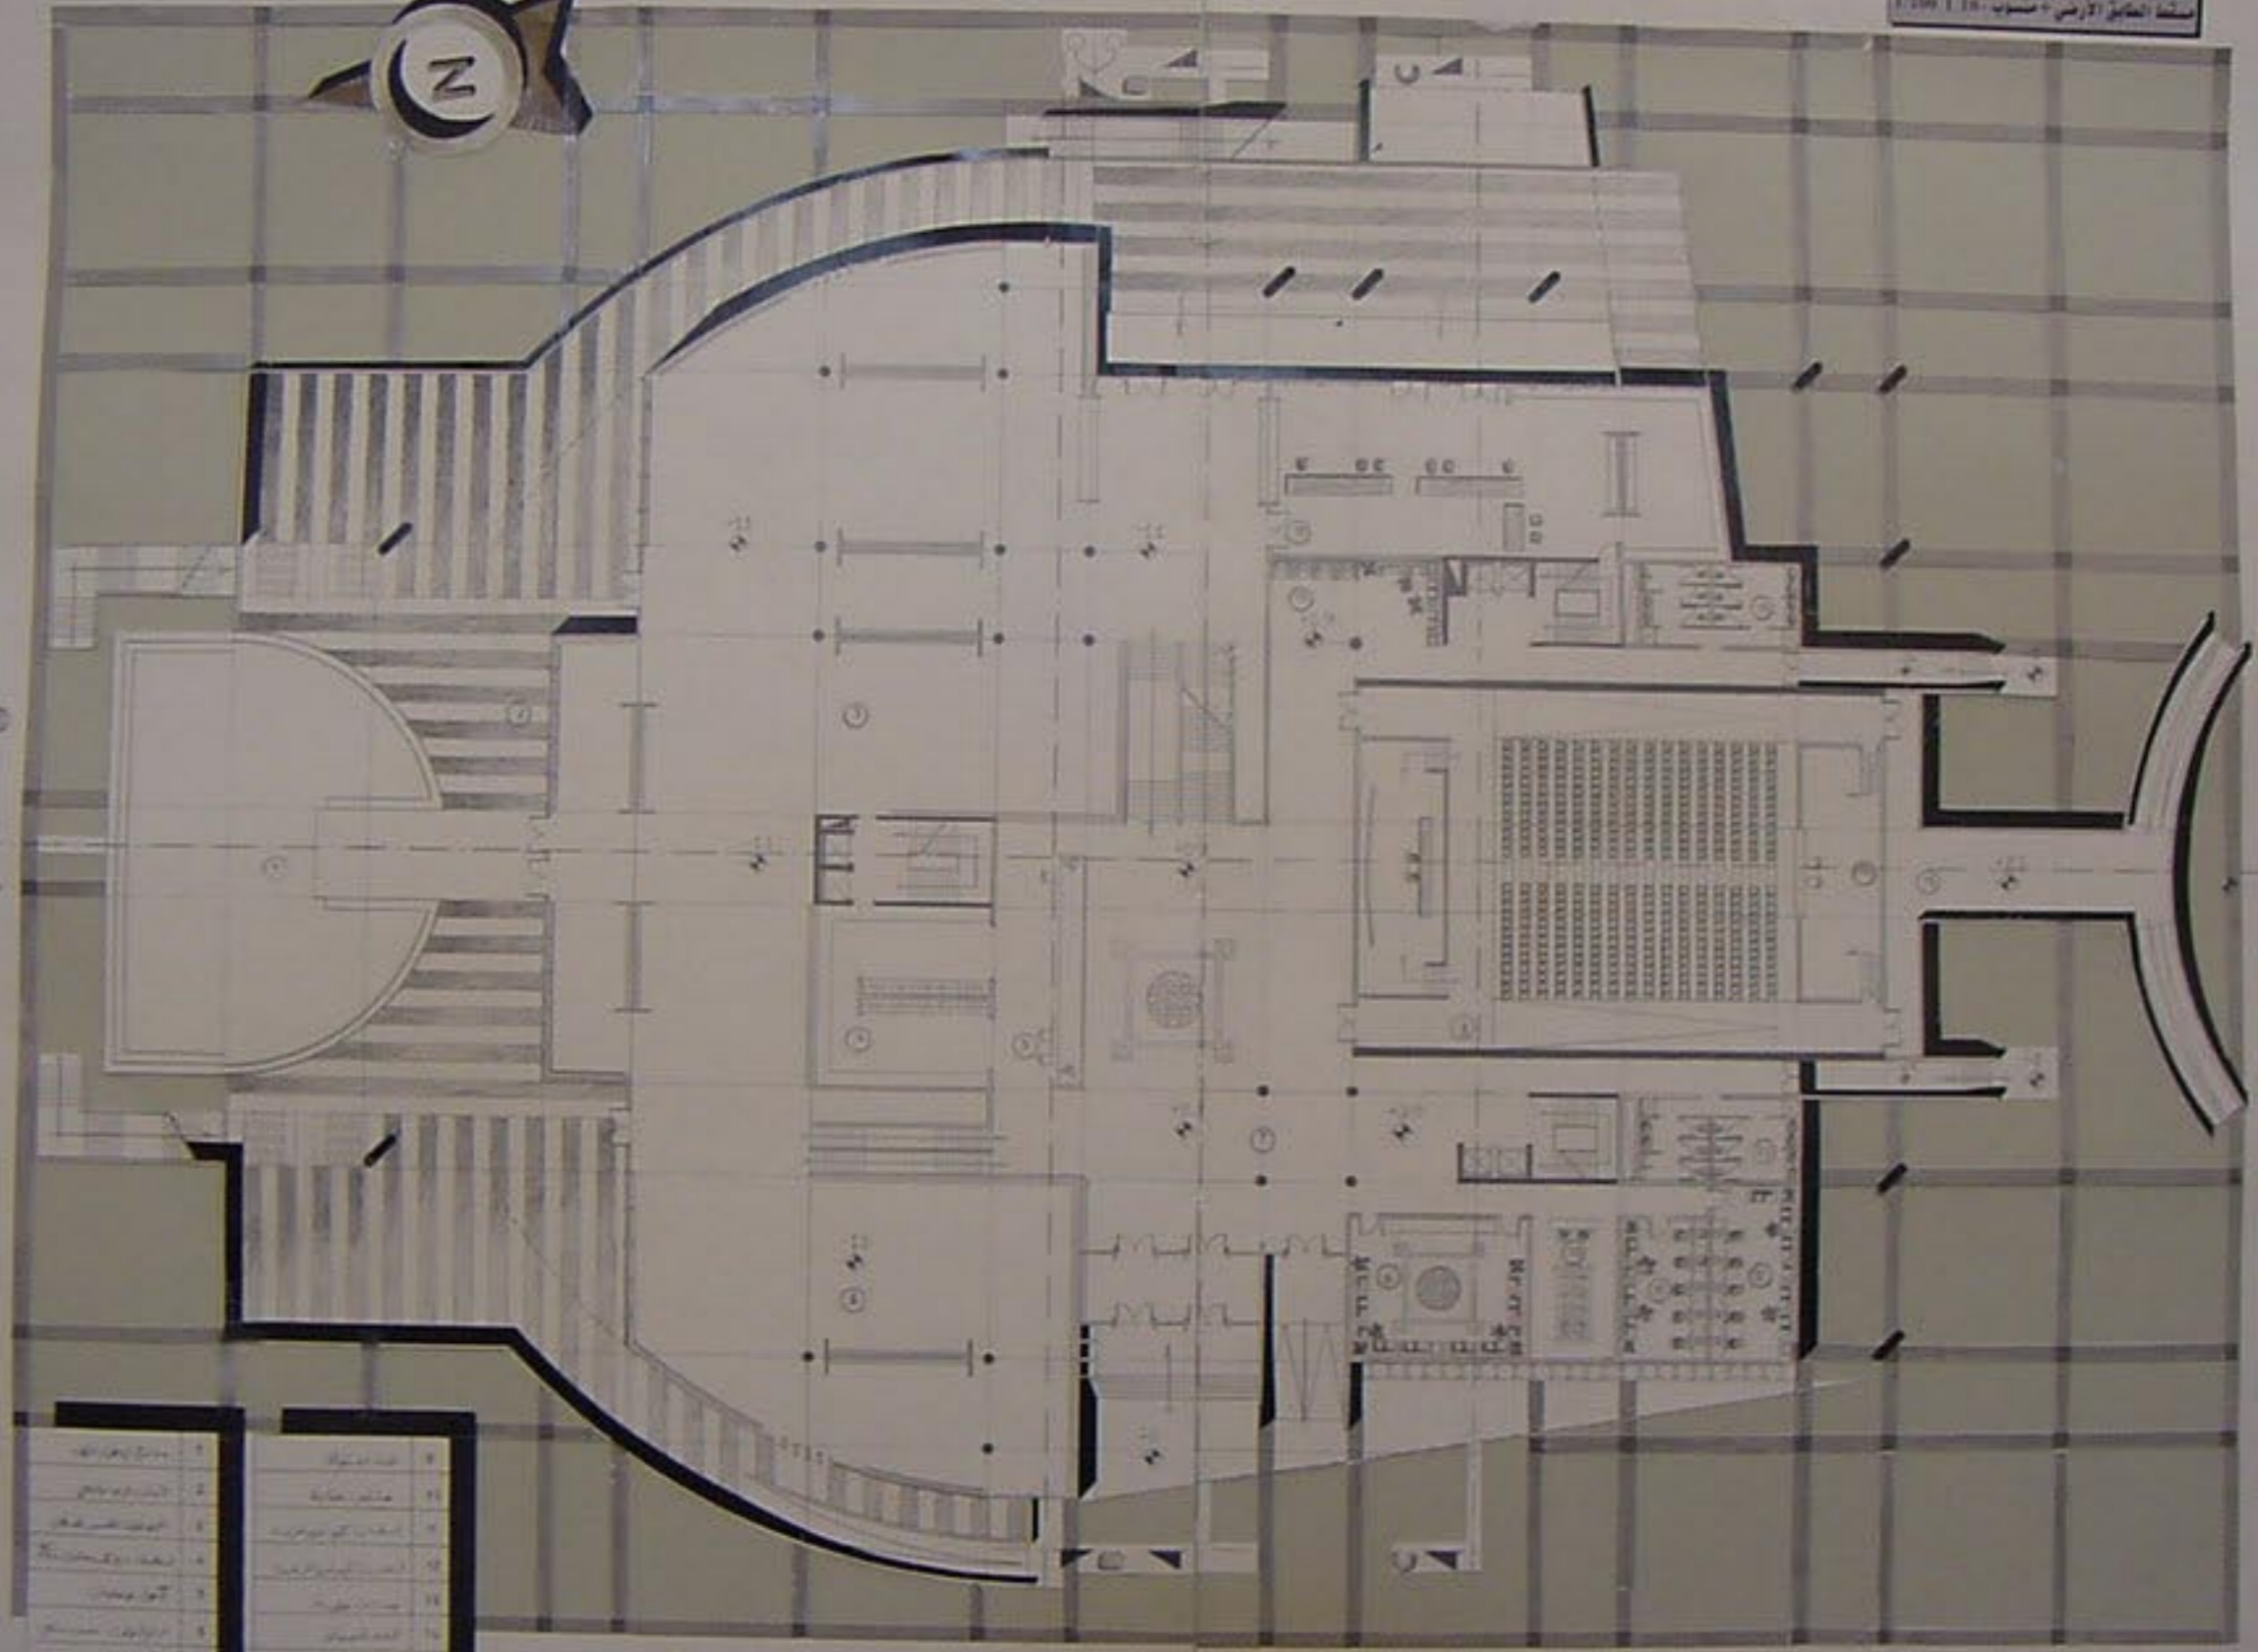

1	غرفة نوم	1	غرفة نوم
2	غرفة نوم	2	غرفة نوم
3	غرفة نوم	3	غرفة نوم
4	غرفة نوم	4	غرفة نوم
5	غرفة نوم	5	غرفة نوم
6	غرفة نوم	6	غرفة نوم
7	غرفة نوم	7	غرفة نوم
8	غرفة نوم	8	غرفة نوم
9	غرفة نوم	9	غرفة نوم
10	غرفة نوم	10	غرفة نوم



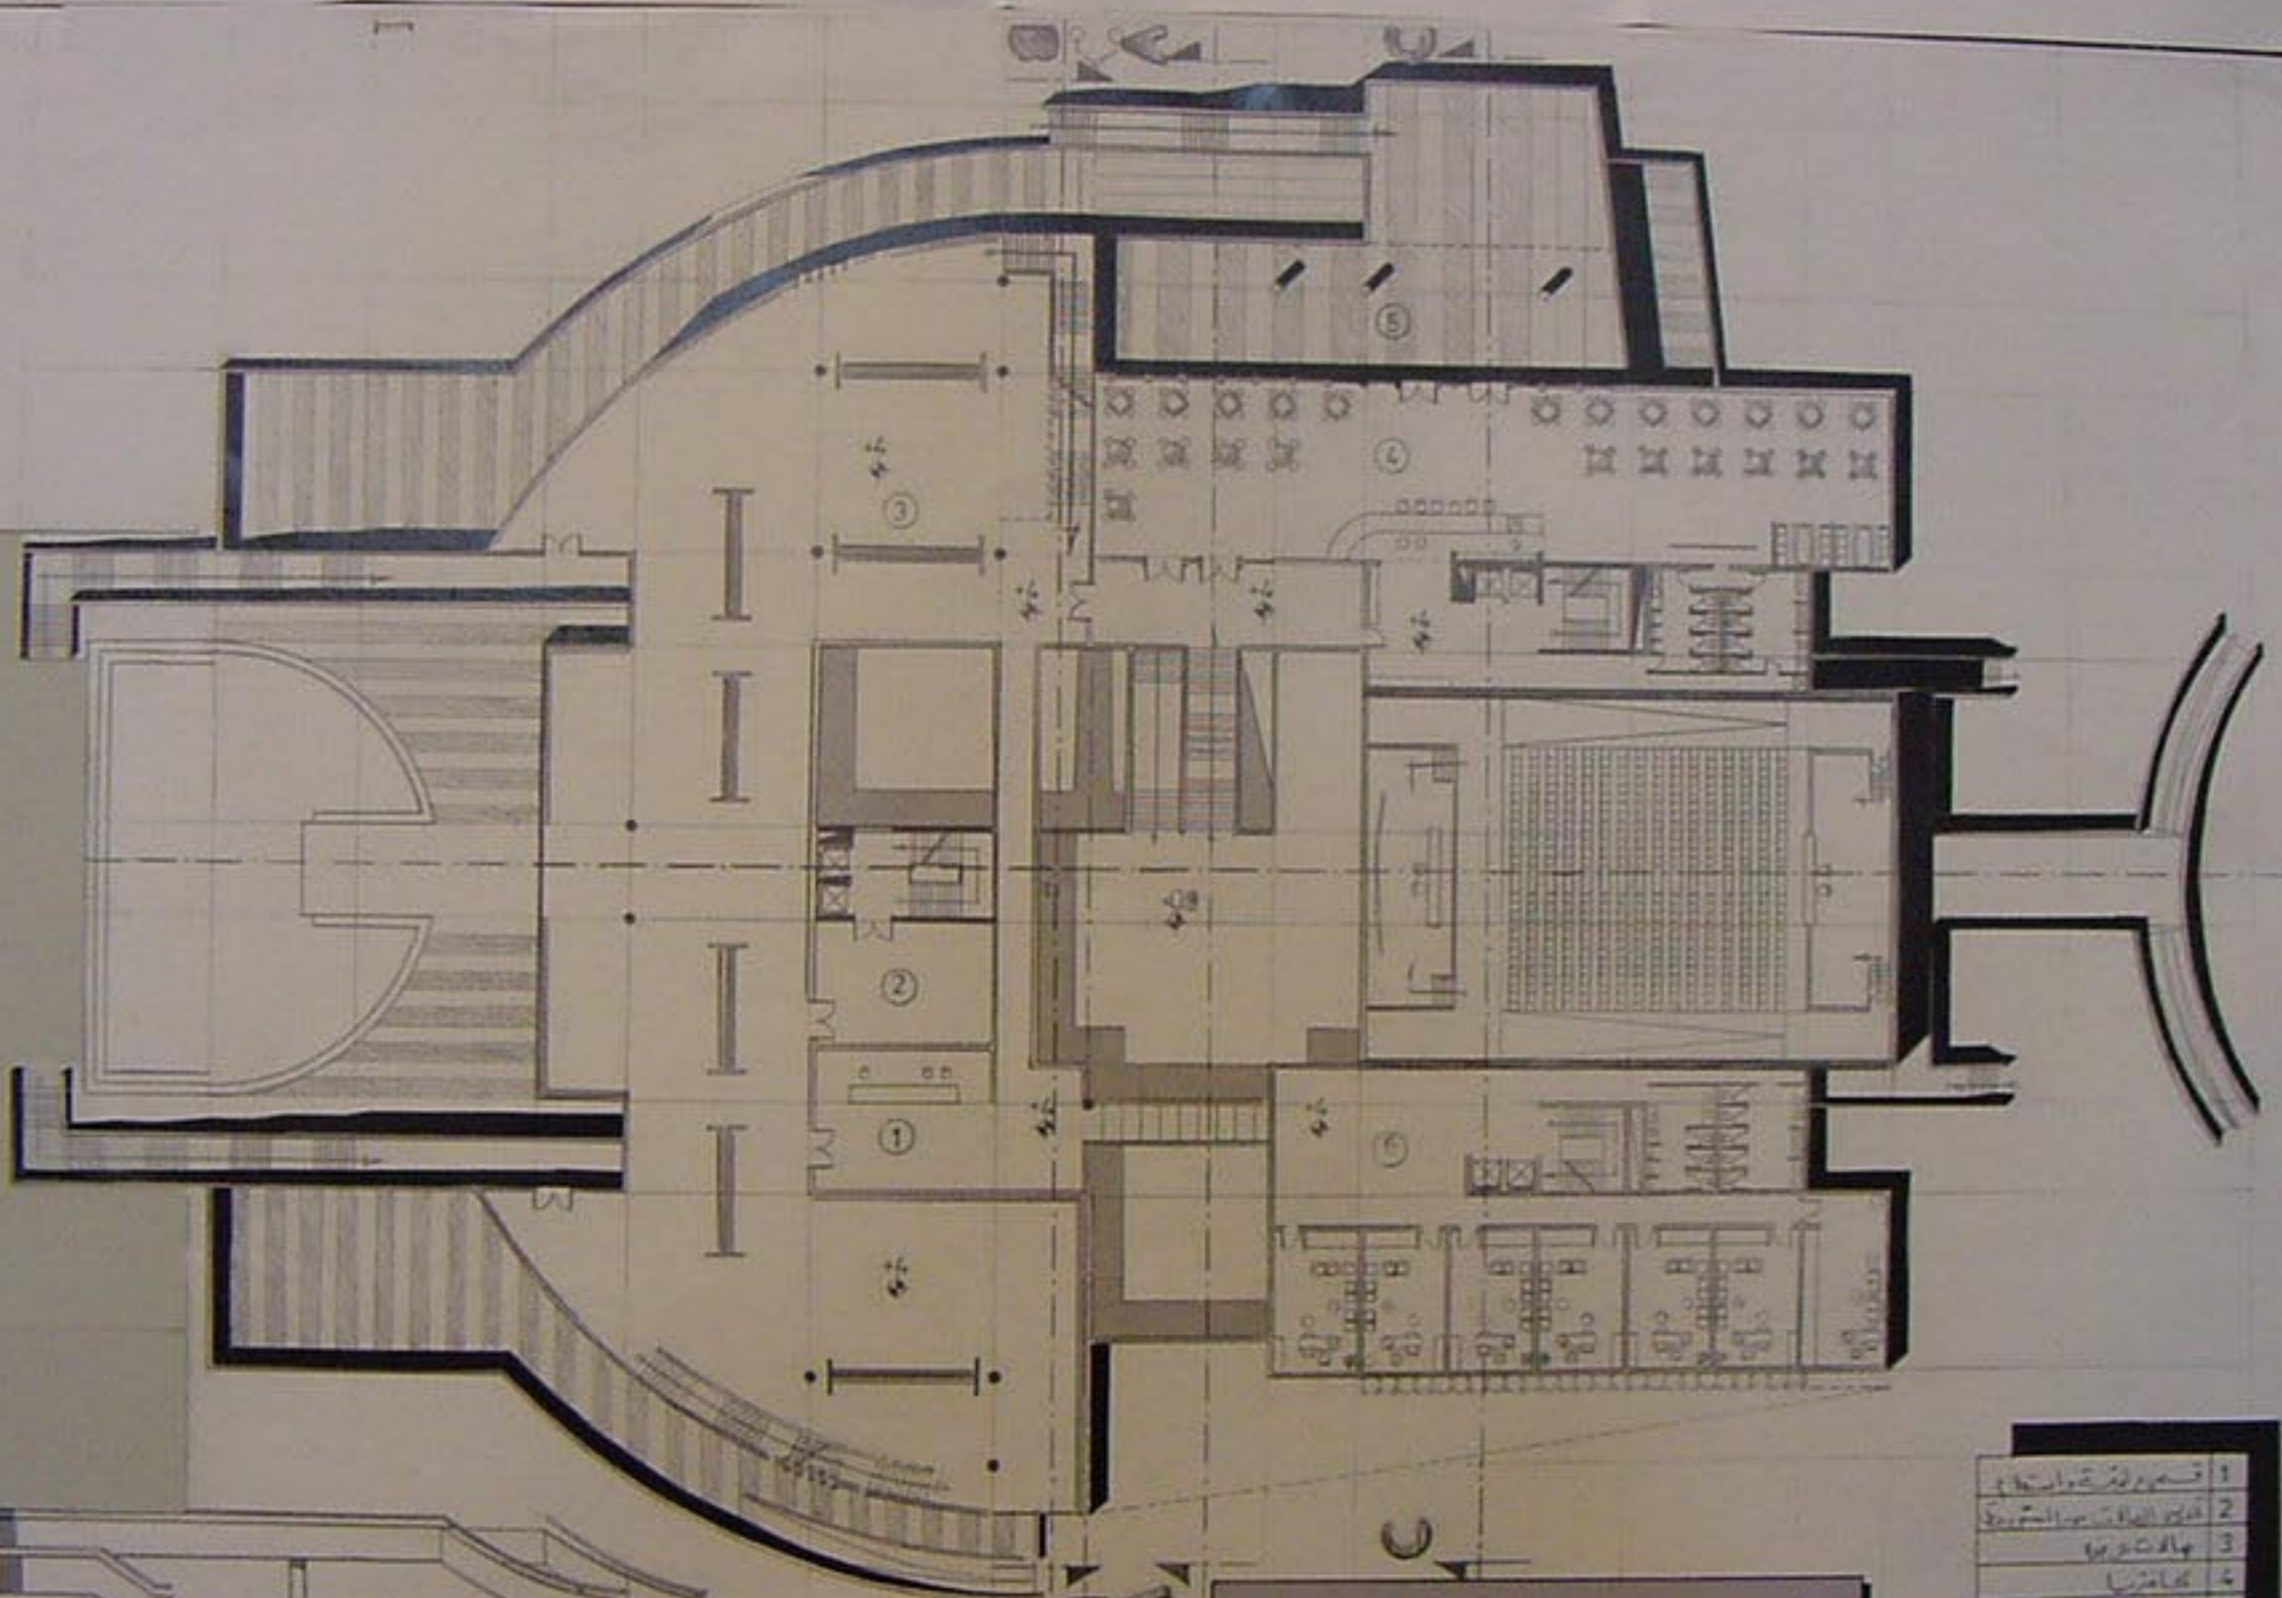

منسوب + 4.00 / الطابق الأول / 1/200


1	قسم ركنية قاعات
2	قاعة الطابق من المستودع
3	قاعات ترميم
4	كافتيريا
5	ترانس
6	قسم إداري
7	قاعات ترميم

الواجهة الغربية / واجهة الدخول / 1/100

منسوب + 4.00 / الطابق الأول / 1/200


1	مساحة انتظار
2	تدبير المصاحف من المستوى
3	مصاحف عرض
4	مكافئ رياضية
5	تدبير
6	مجموع إداري
7	مصاحف عرض

الواجهة

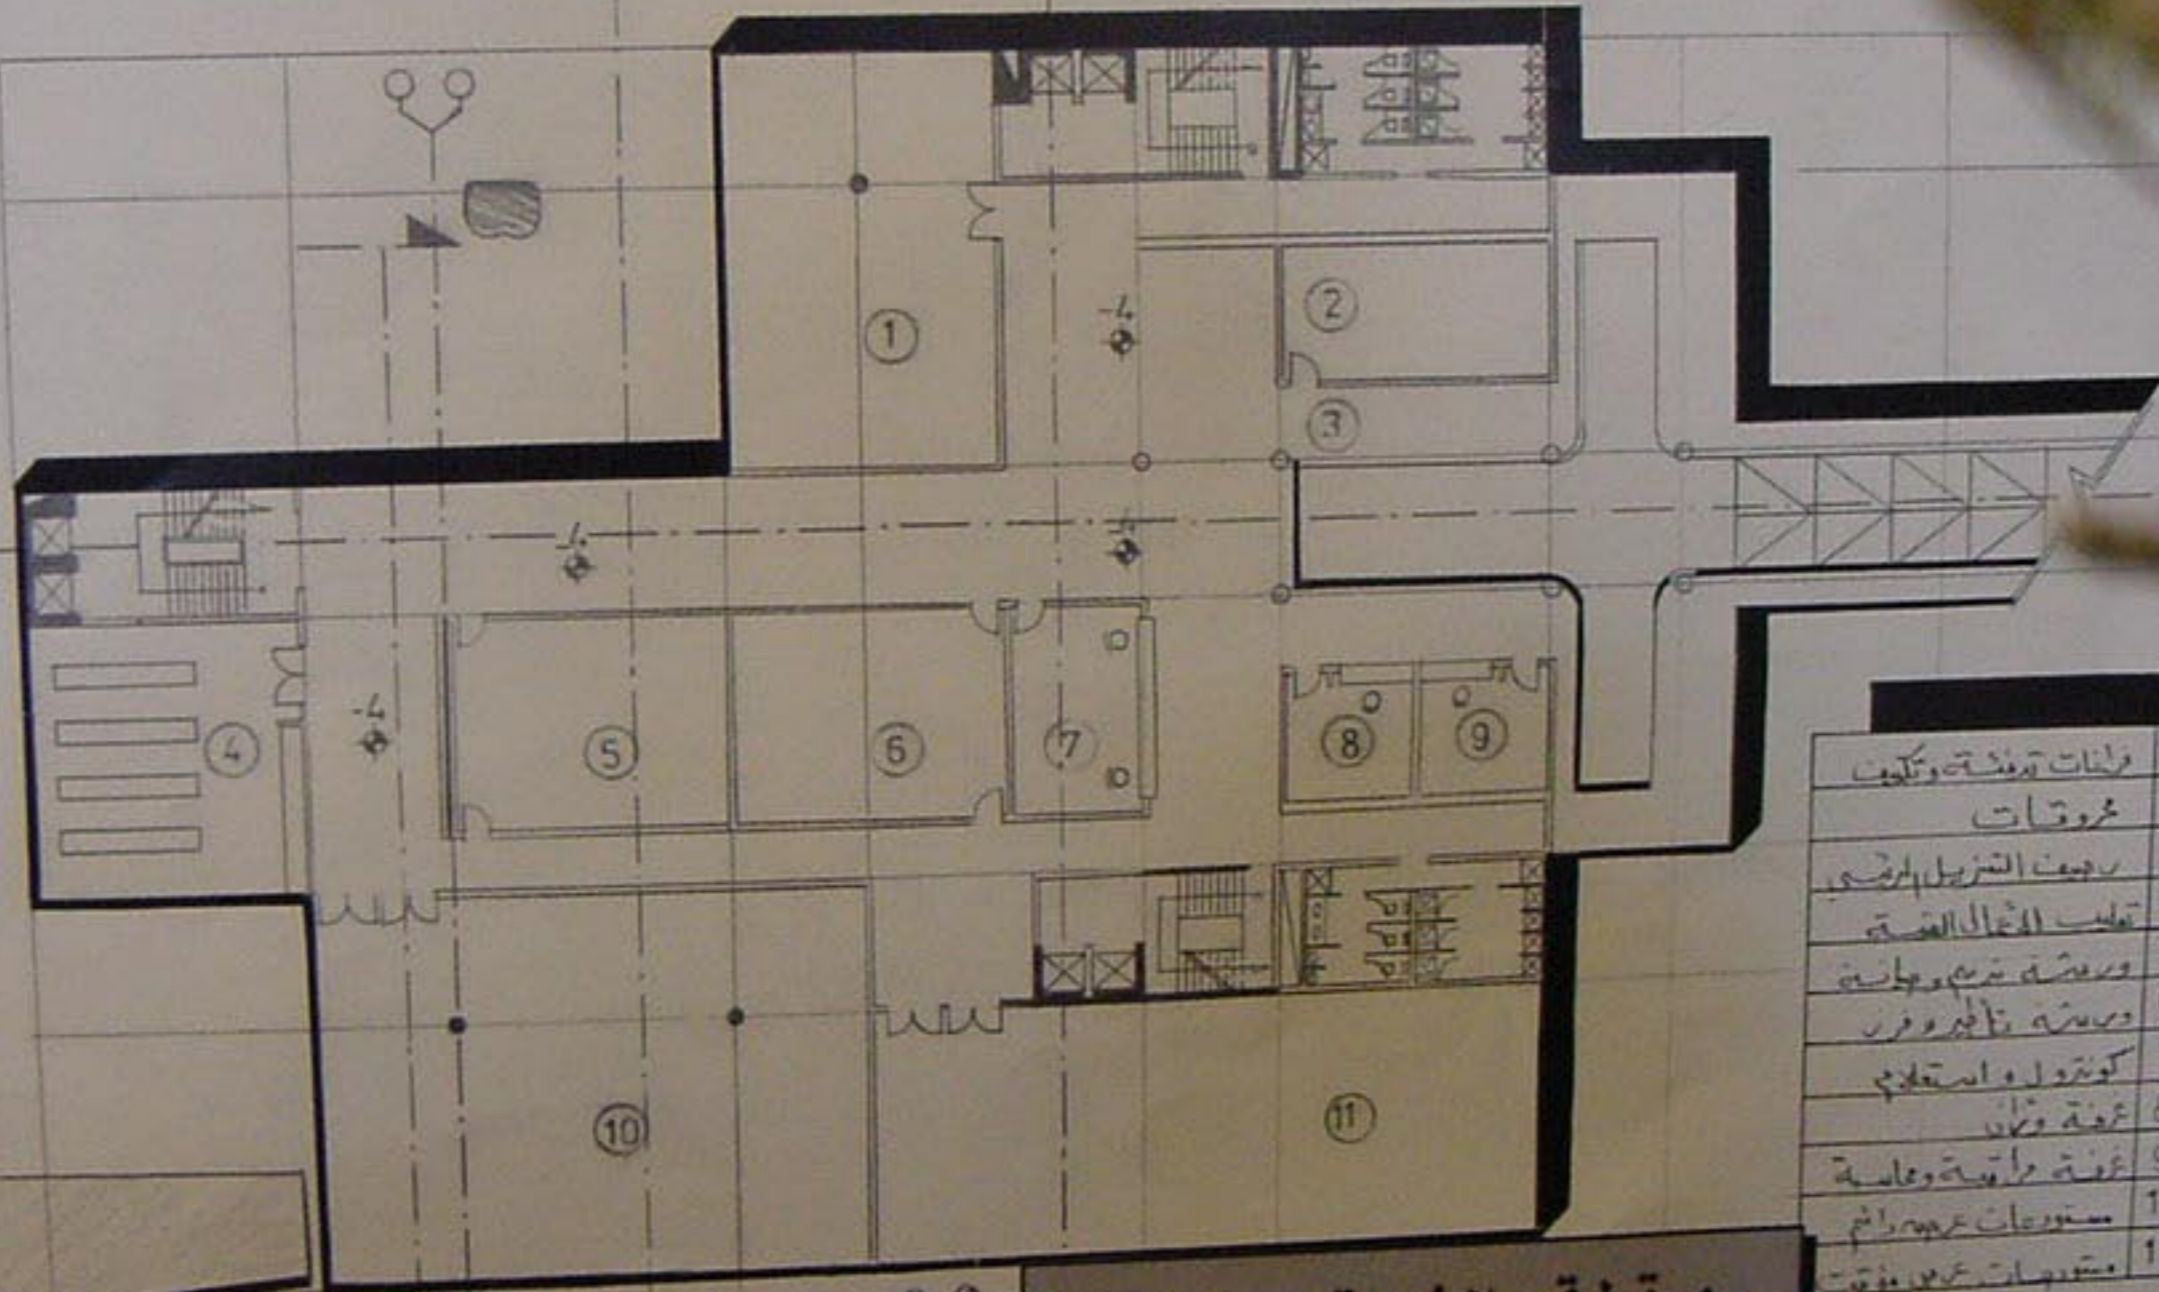


مسقط قبو الخدمات 1/200

1	فراغات انتظار وتكليف
2	مخروقات
3	رصيد التزيين الرئيسي
4	توليد الأعمال الفنية
5	ورشة ترميم ومطبخ
6	ورشة تأجير وفر
7	كونتور له استعلام
8	غرفة مظلمة
9	غرفة مراقبة وعامة
10	مستودعات عرض دائم
11	مستودعات عرض مؤقتة

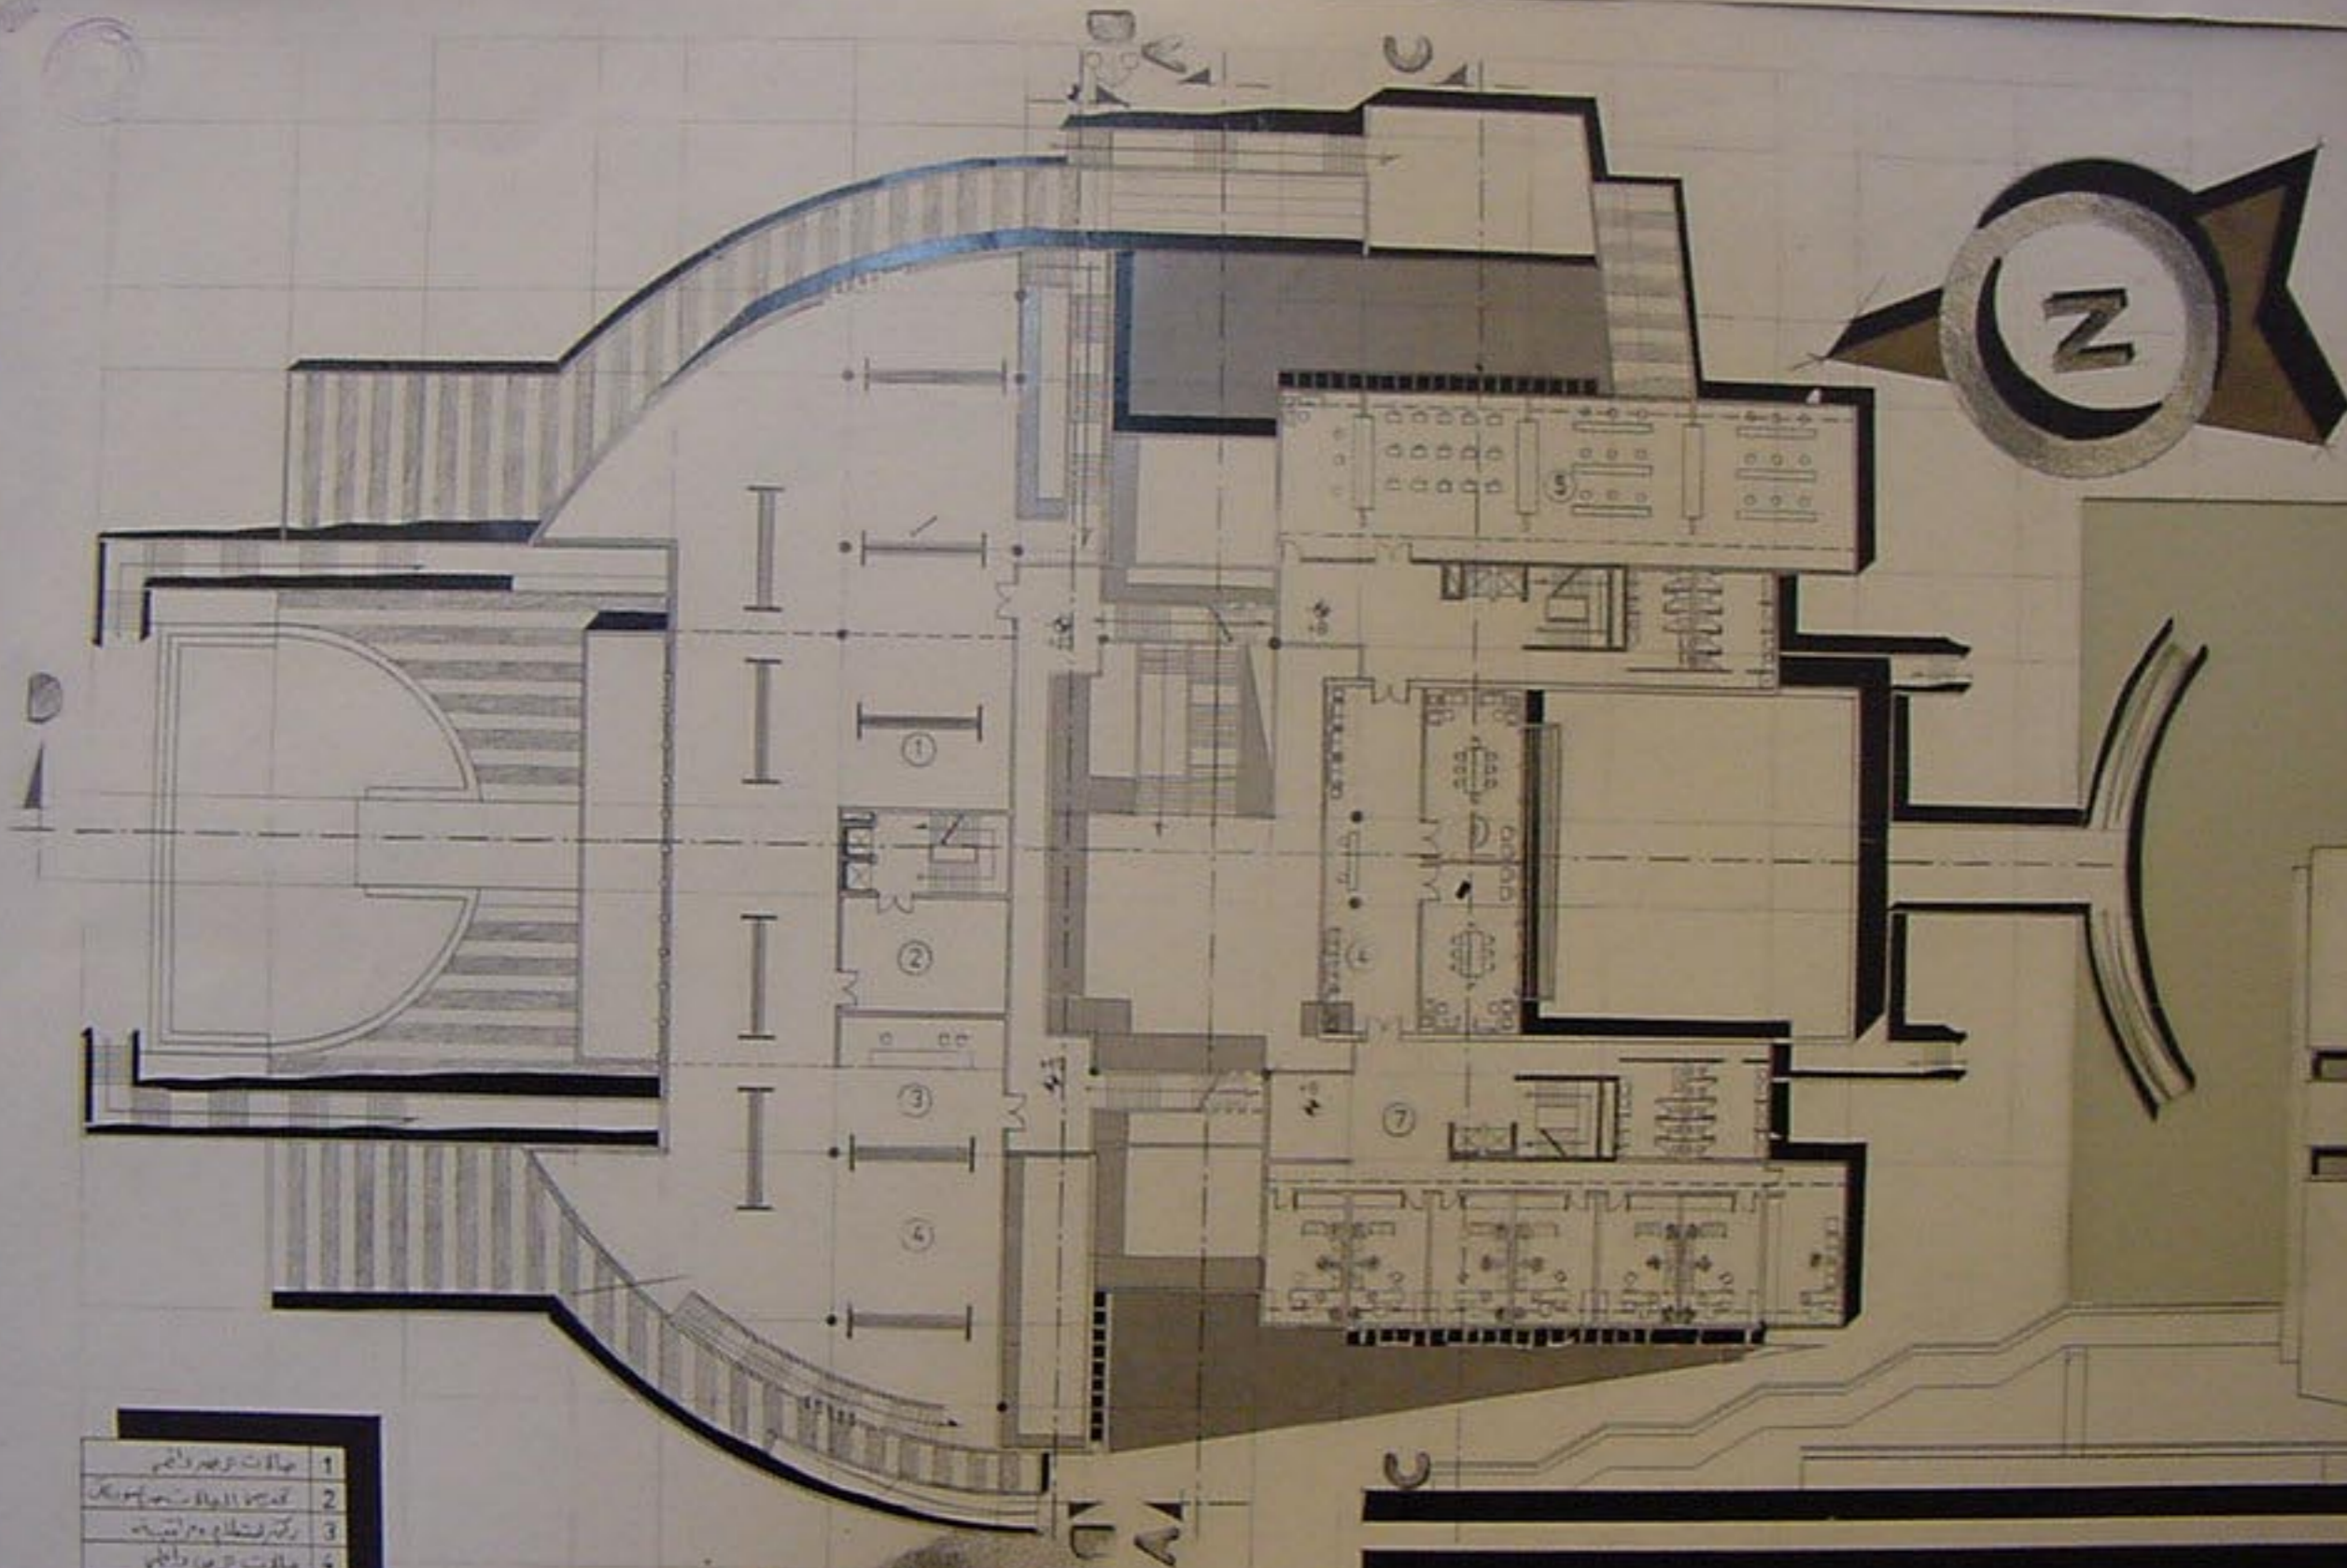


- 1 حالات عرض واجه
- 2 تمديدات المياه والتهوية
- 3 ركيز لسطح من اسفل
- 4 حالات الترميم والجلو
- 5 قسوم الميكانيك والتجهيز
- 6 اركان الجدران
- 7 القسوم الازدادي
- 8 قاعات طوالت تحت 100 متر


منسوب الطابق الثاني + منسوب + 10.00 1/200

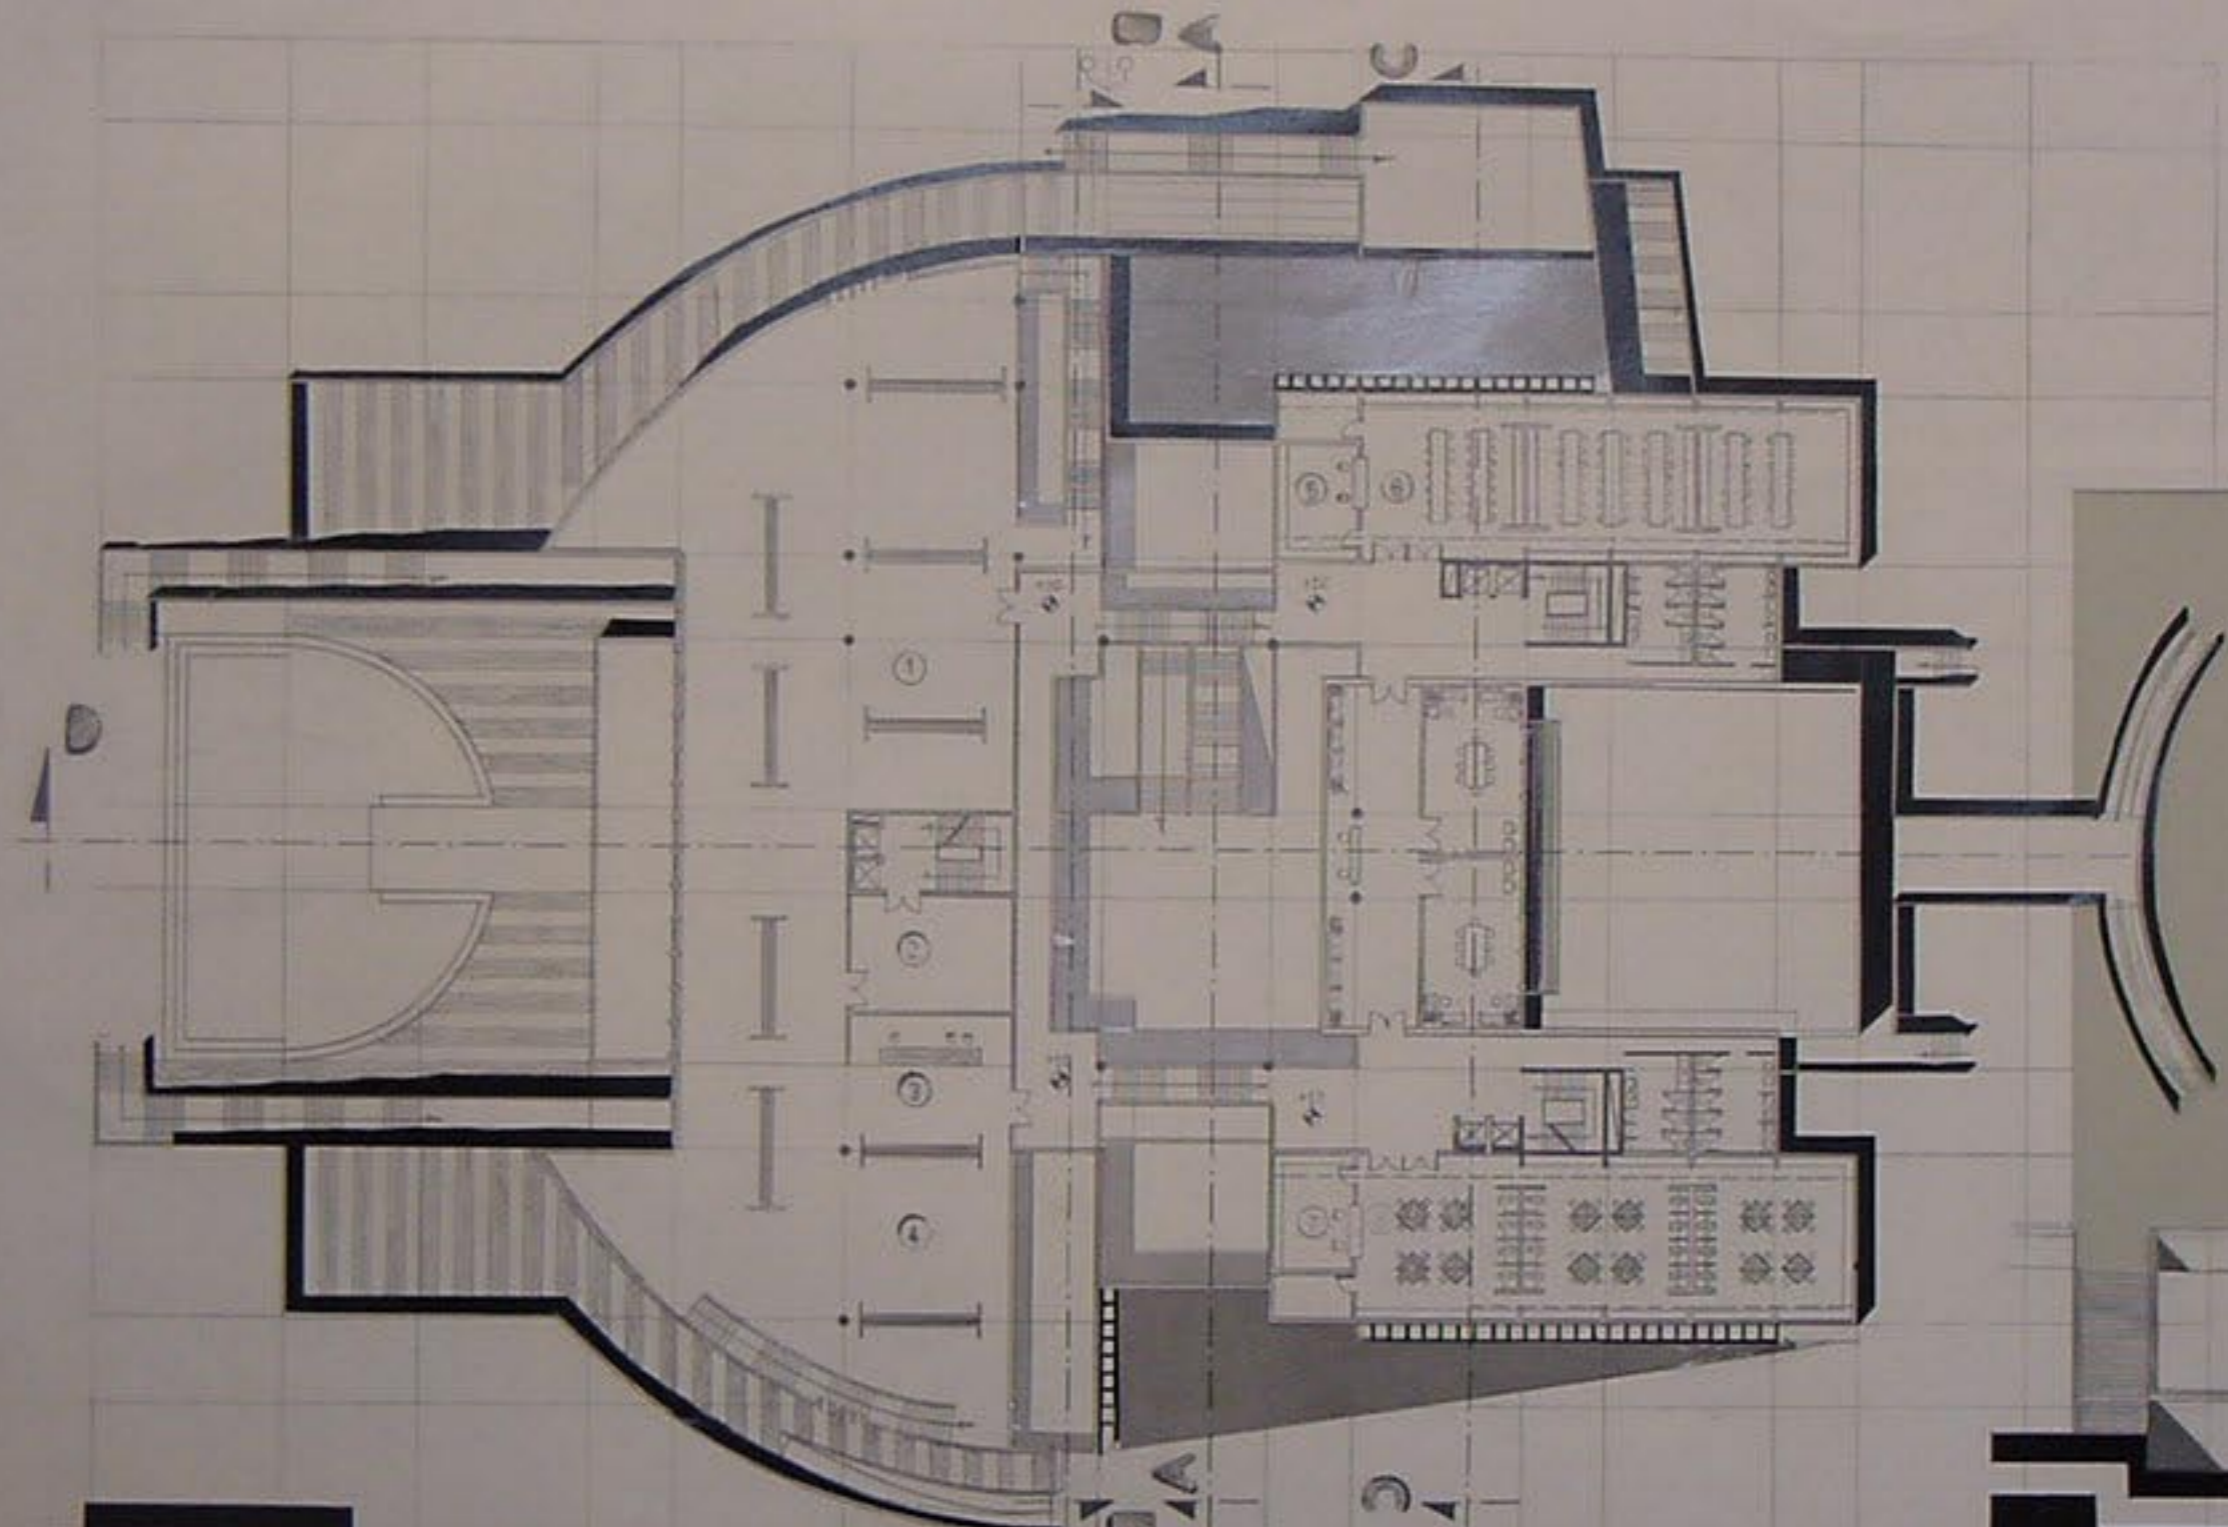


منسوب الطابق الثالث + منسوب + 10.00 1/200

- | | |
|---|----------------|
| 1 | صالات إجتماعية |
| 2 | قاعات محاضرات |
| 3 | رأس امتحان |
| 4 | صالات دراسية |
| 5 | |
| 6 | |
| 7 | أبواب |
| 8 | الكتلة |

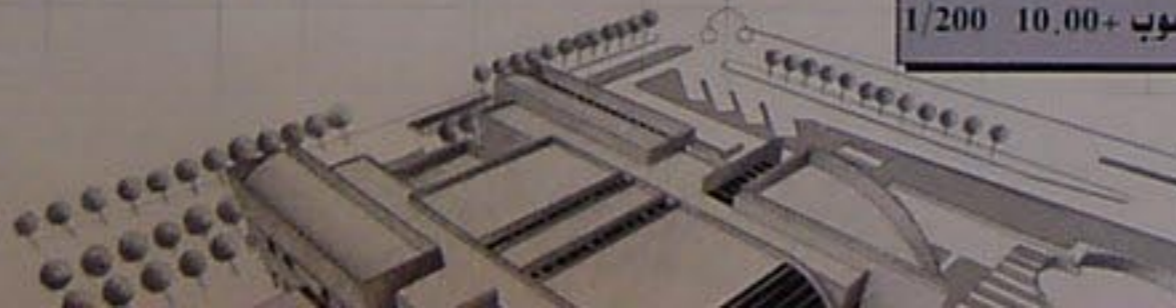



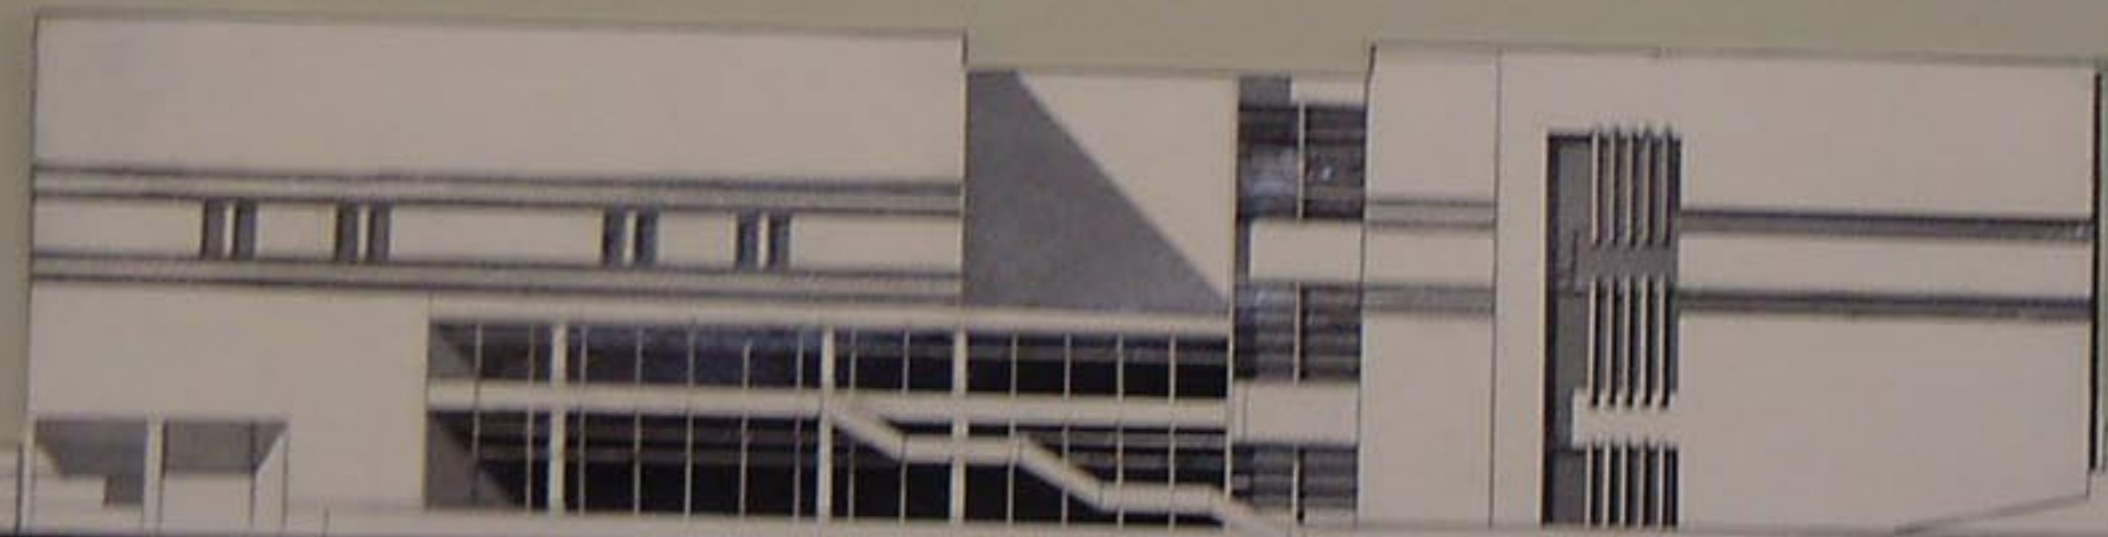


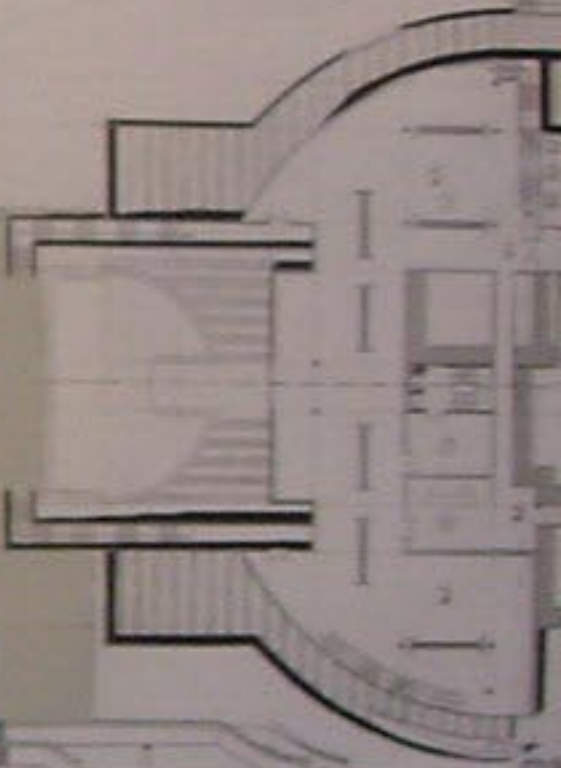

سويده الحظيرة المسمى المسمى

البناء الجديد المسمى المسمى

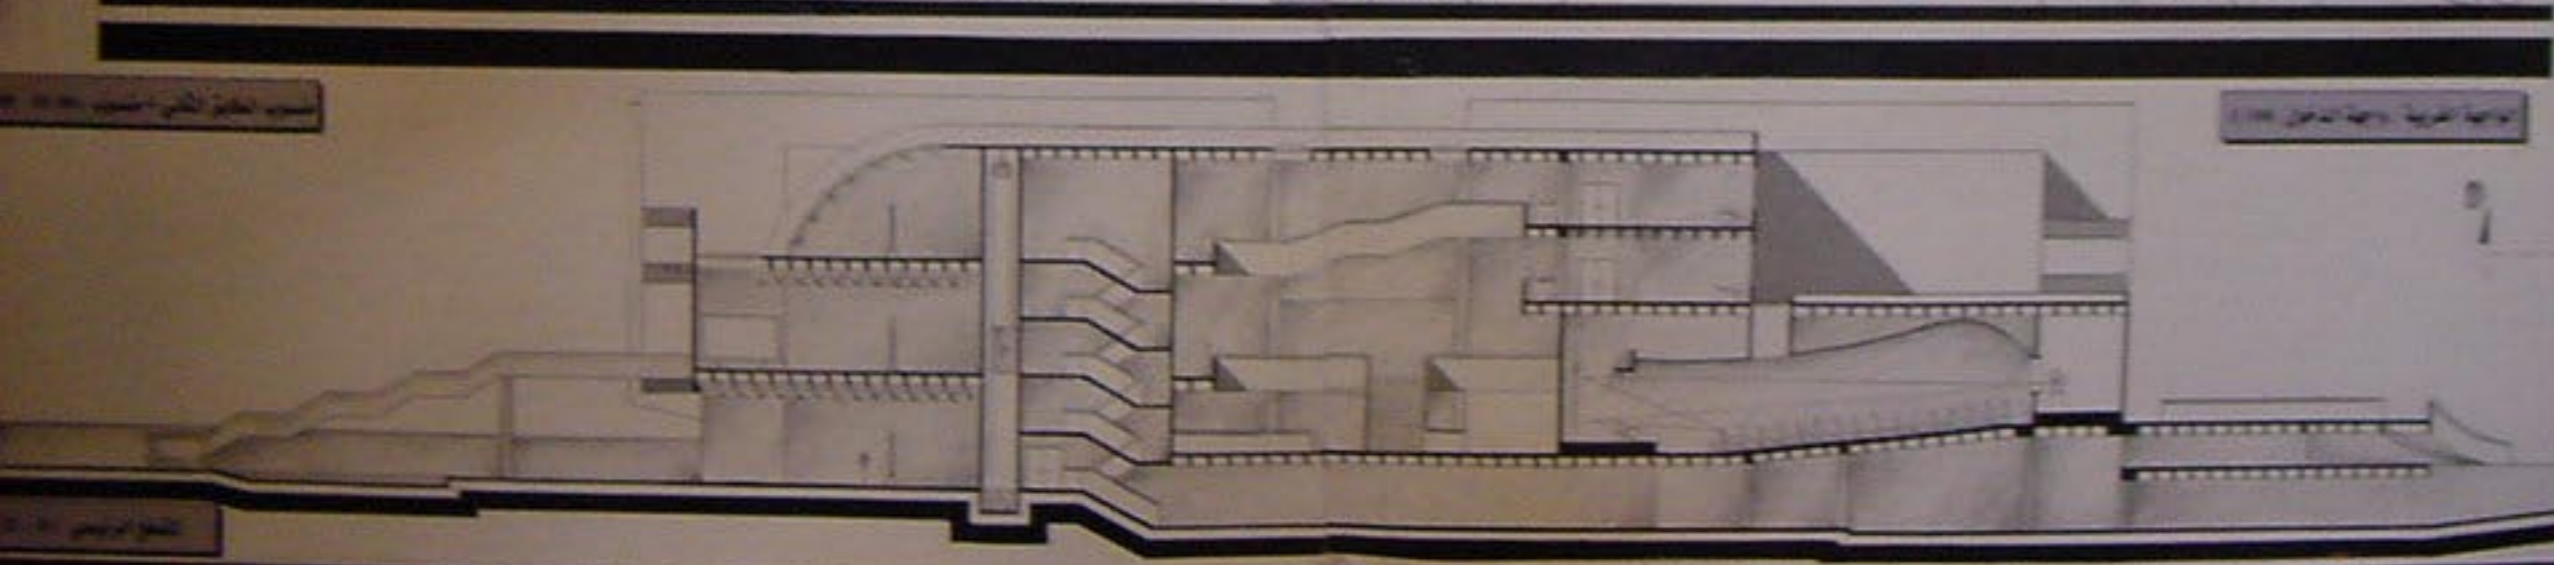

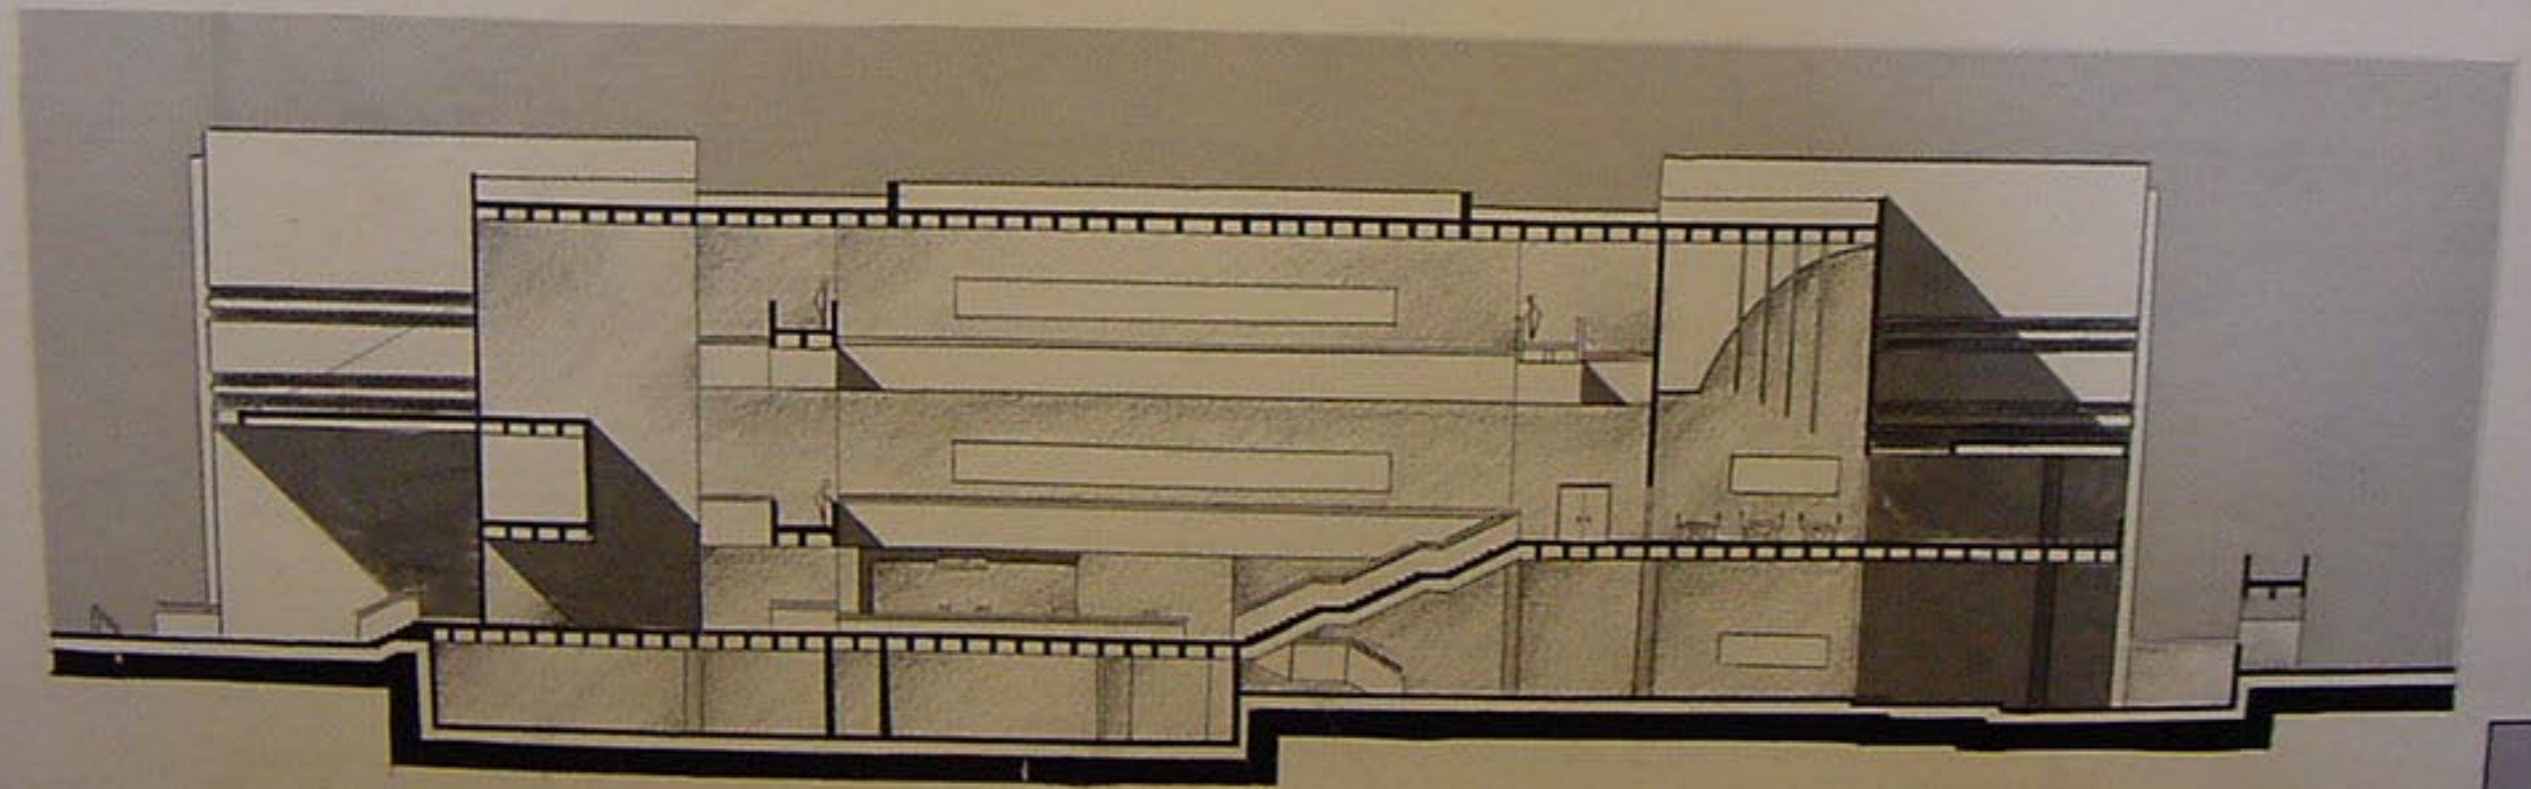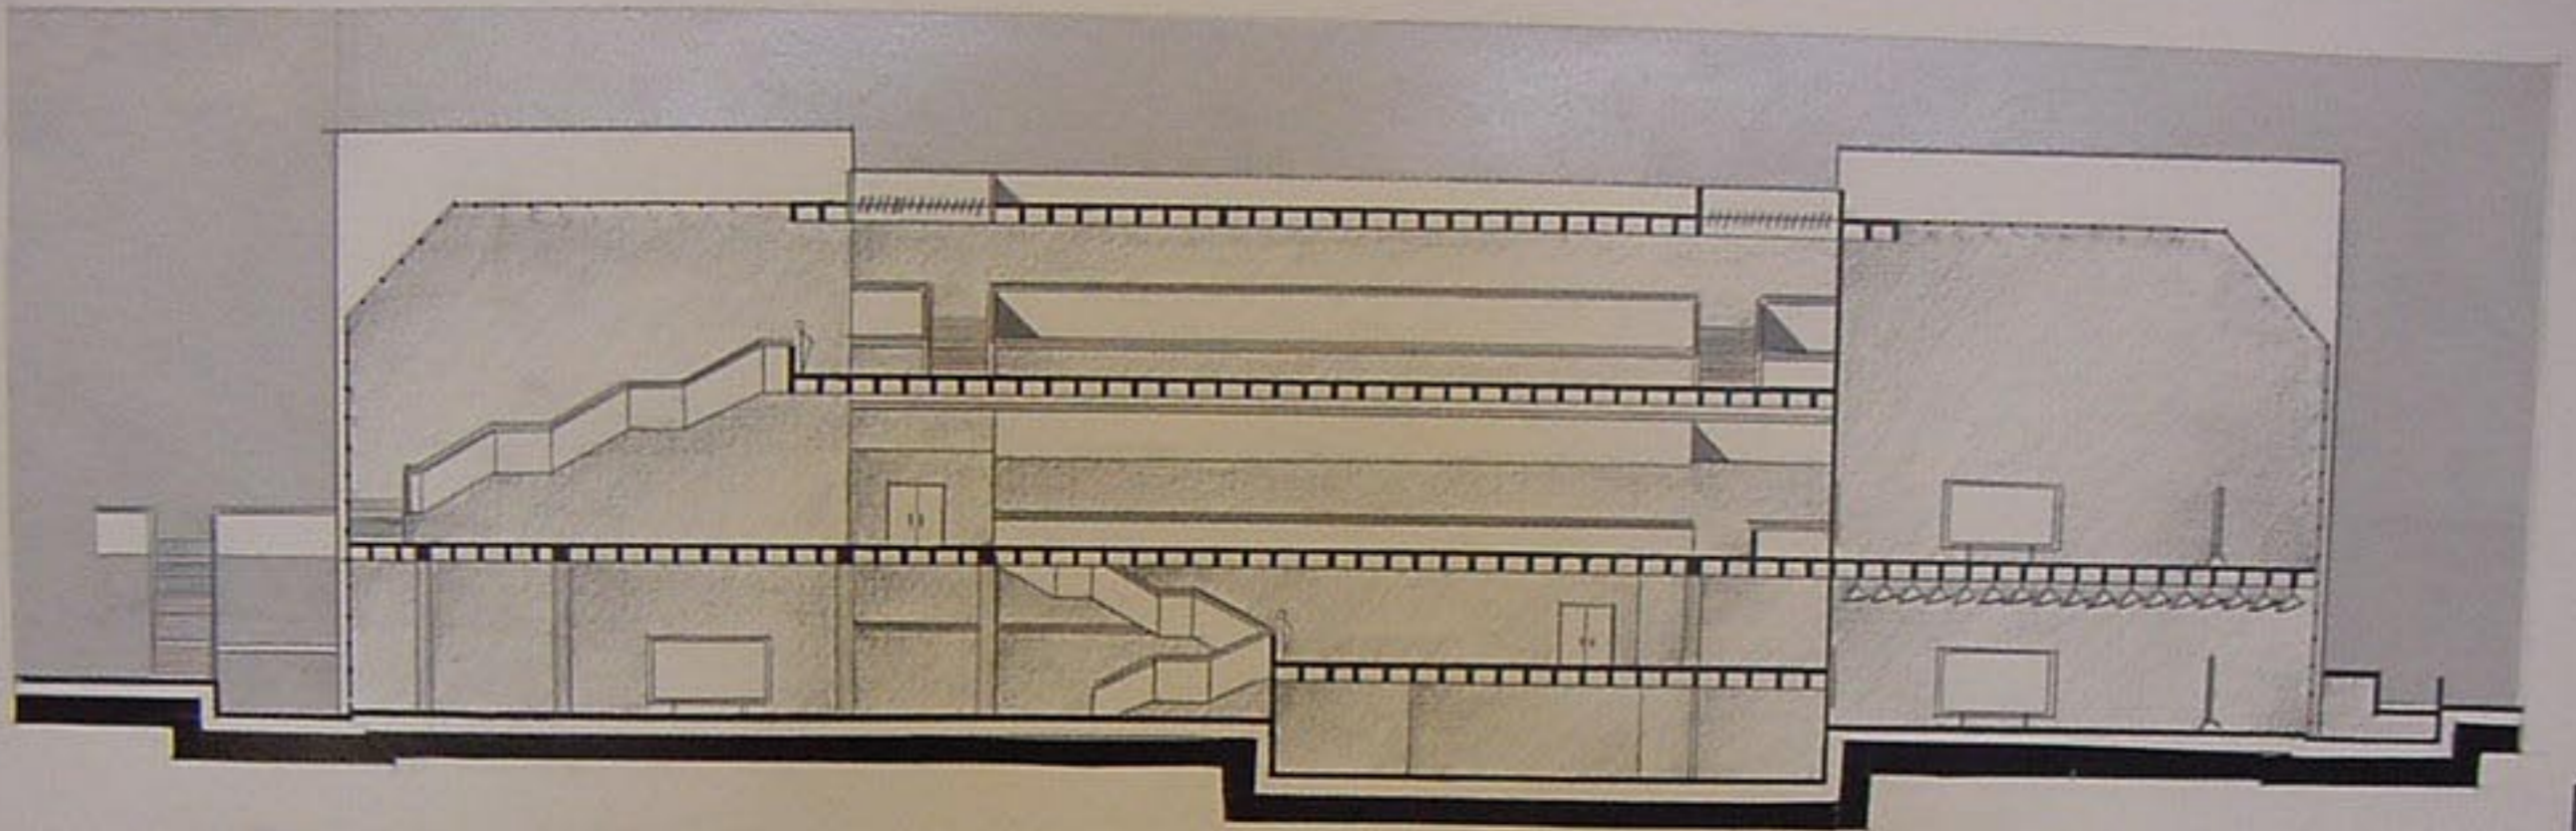


1/


1/

1	مداخلت عرضية دائرية
2	تقسيمها الجالات من اسودت
3	ركبة استطلاع ومرافقة
4	مداخلت عرضية دائرية
5	قسم الموقوفات والتجهيز
6	اركان جلوس
7	القسم الإداري
8	قاعات جلسات تحت عدد 2

1/200 10.00

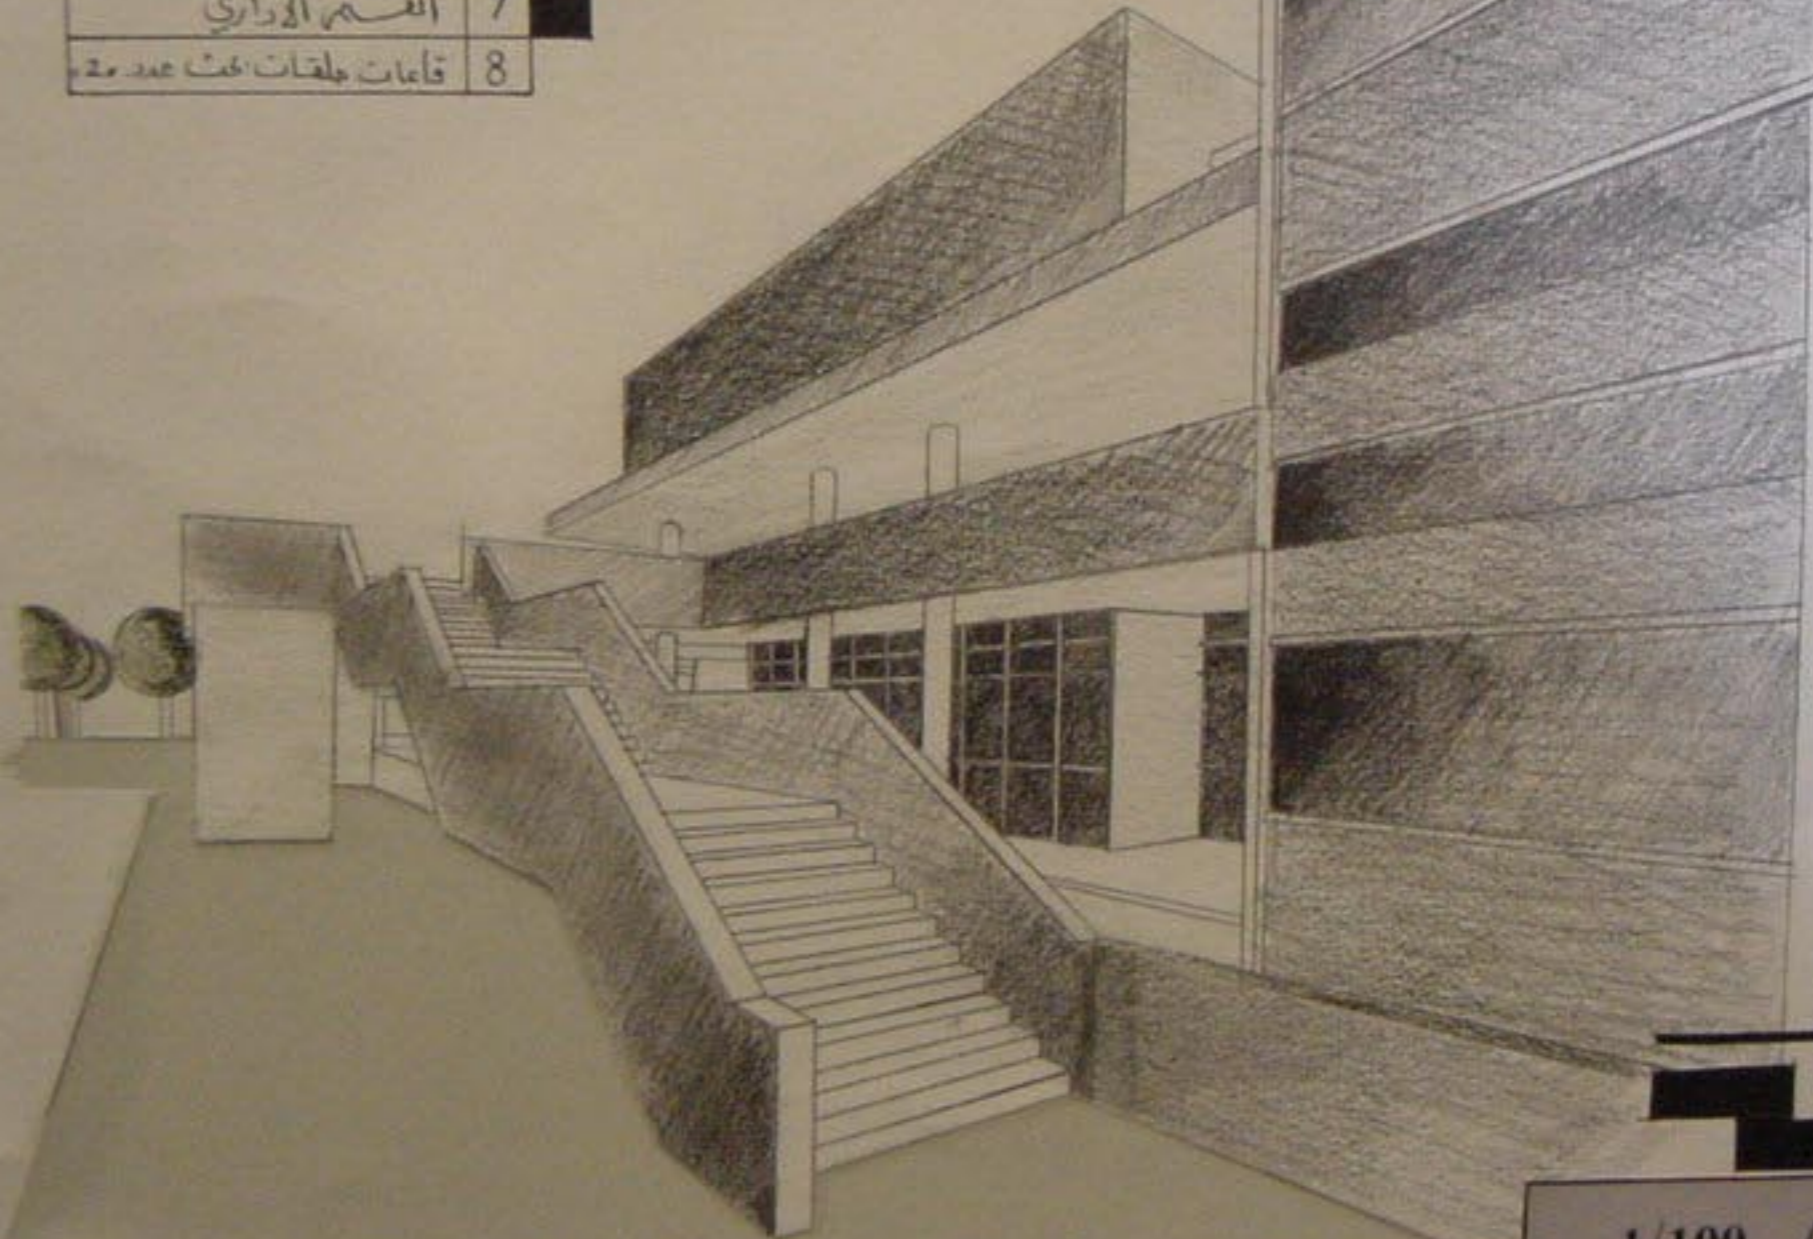


1/100 / D - D / رئيسي

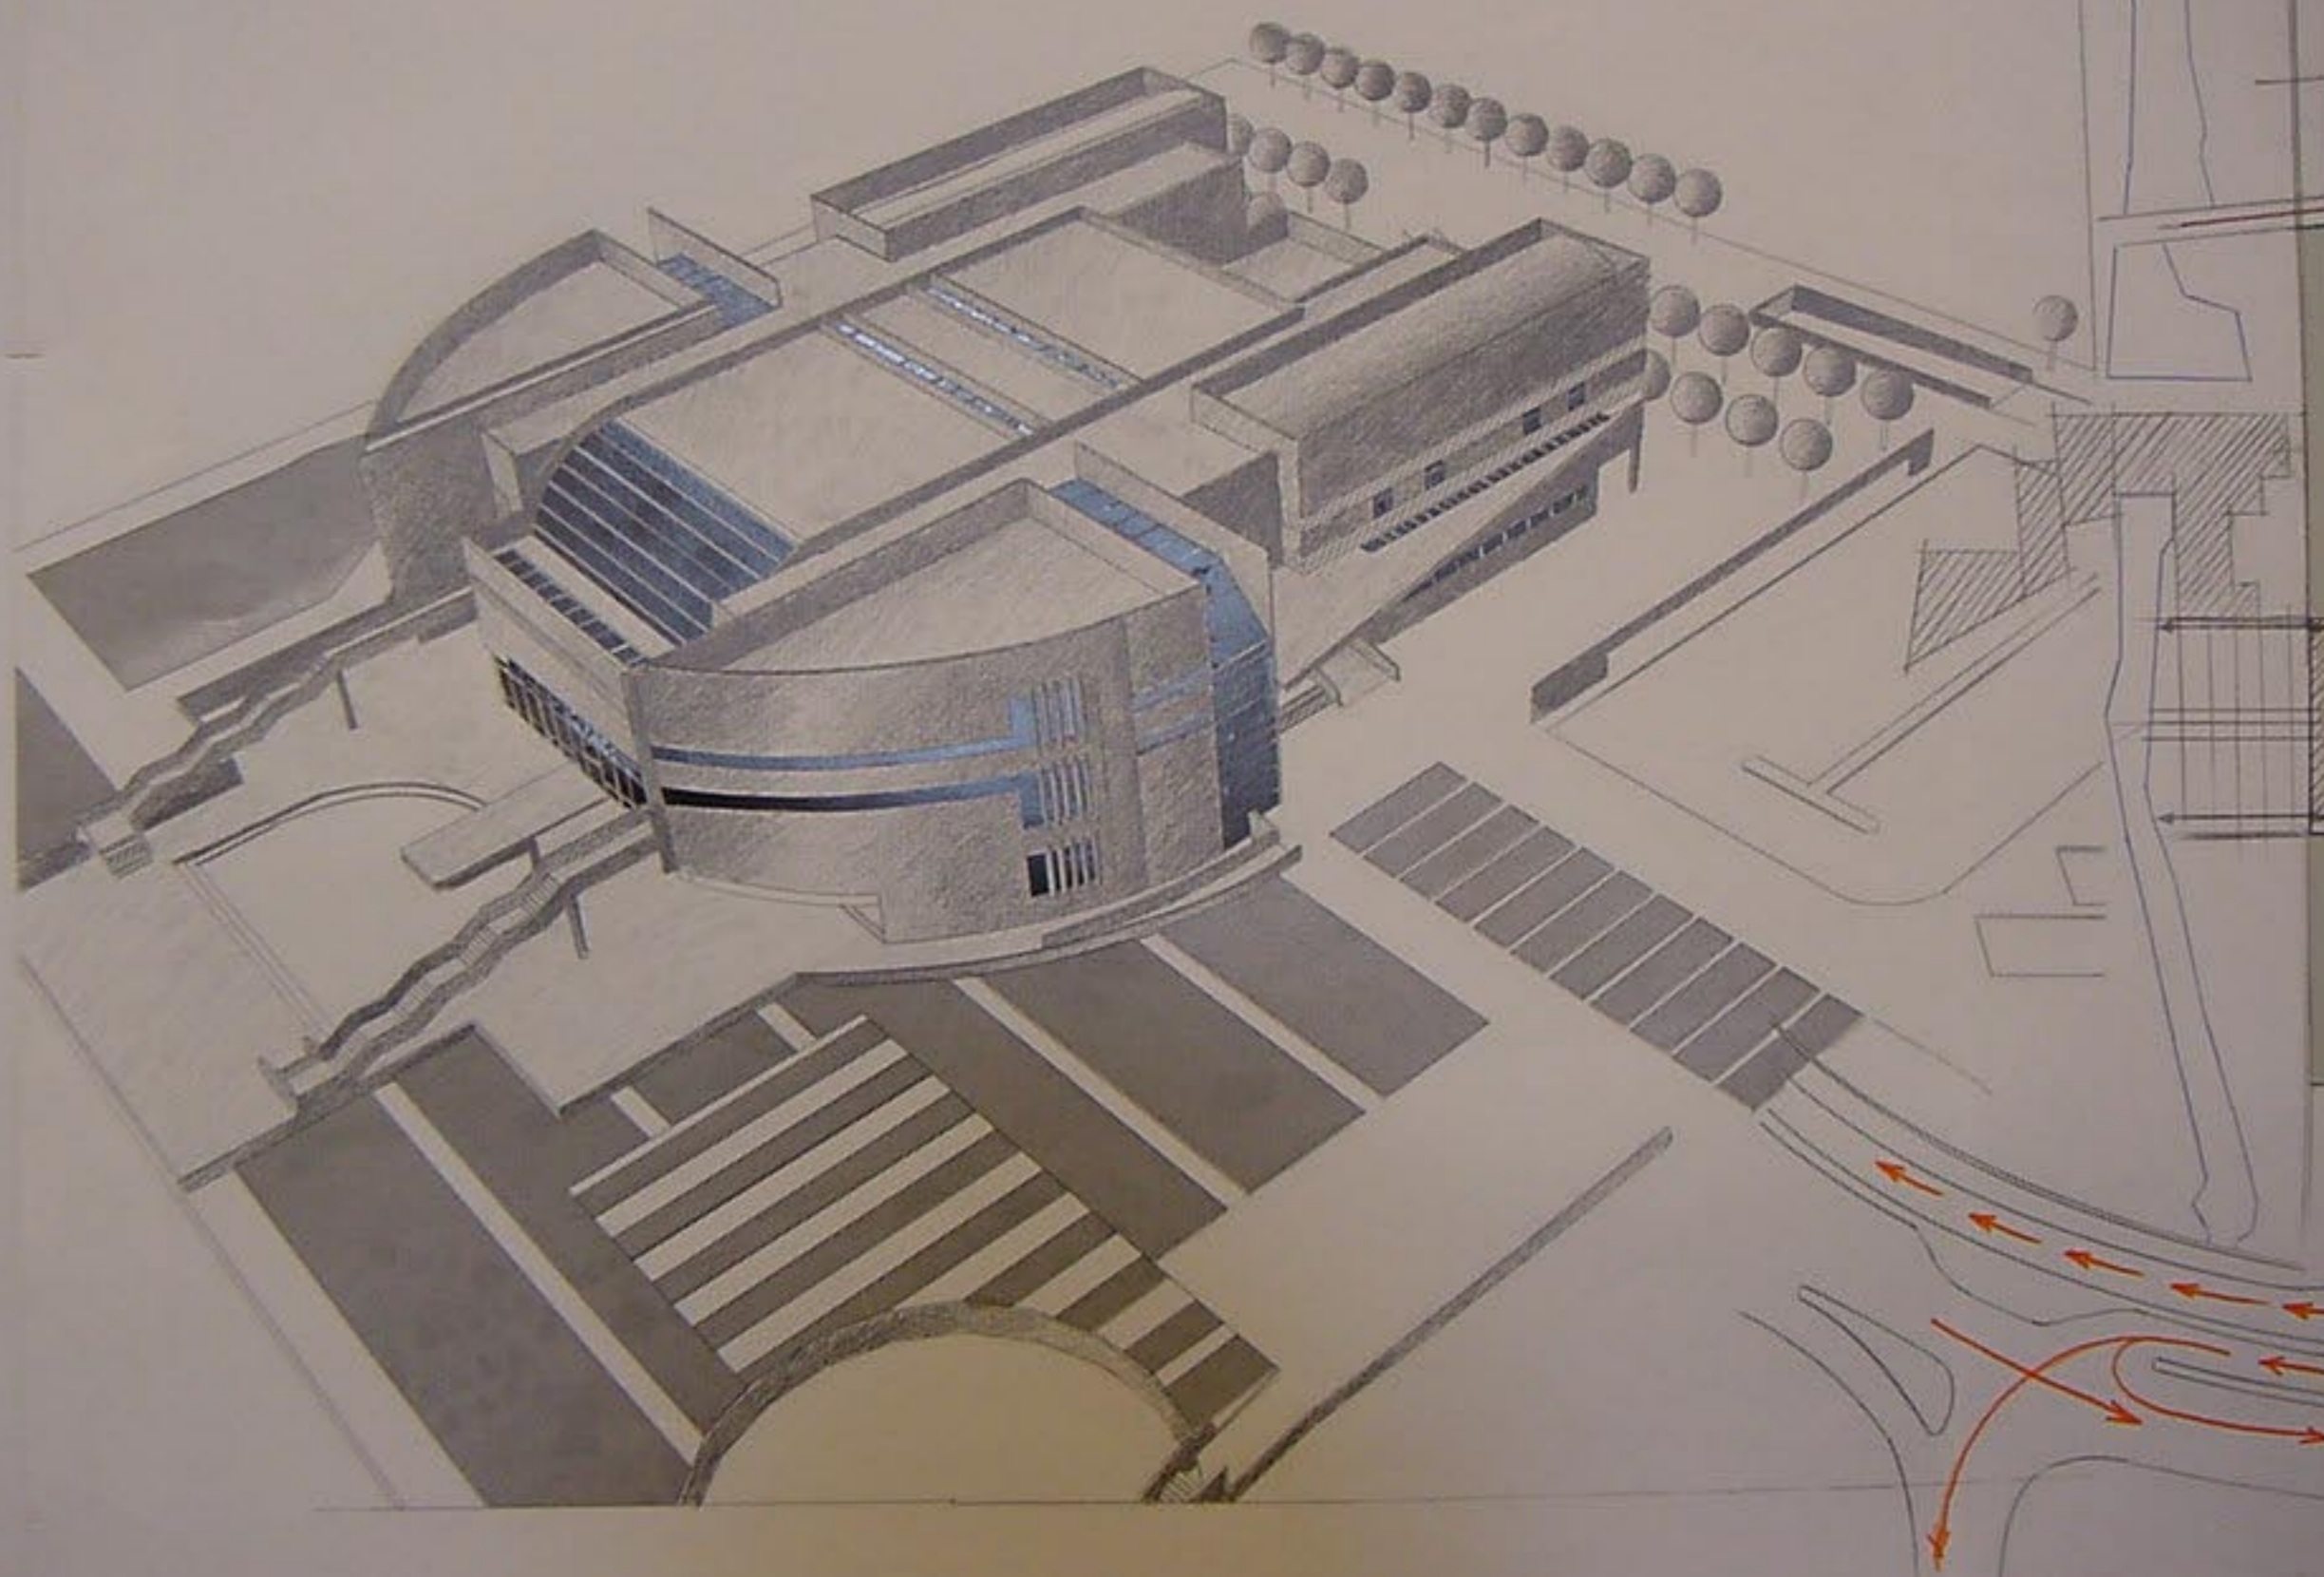

1
2
3
4
5
6
7
8

1/200 10.00+ منسوب + الثالث

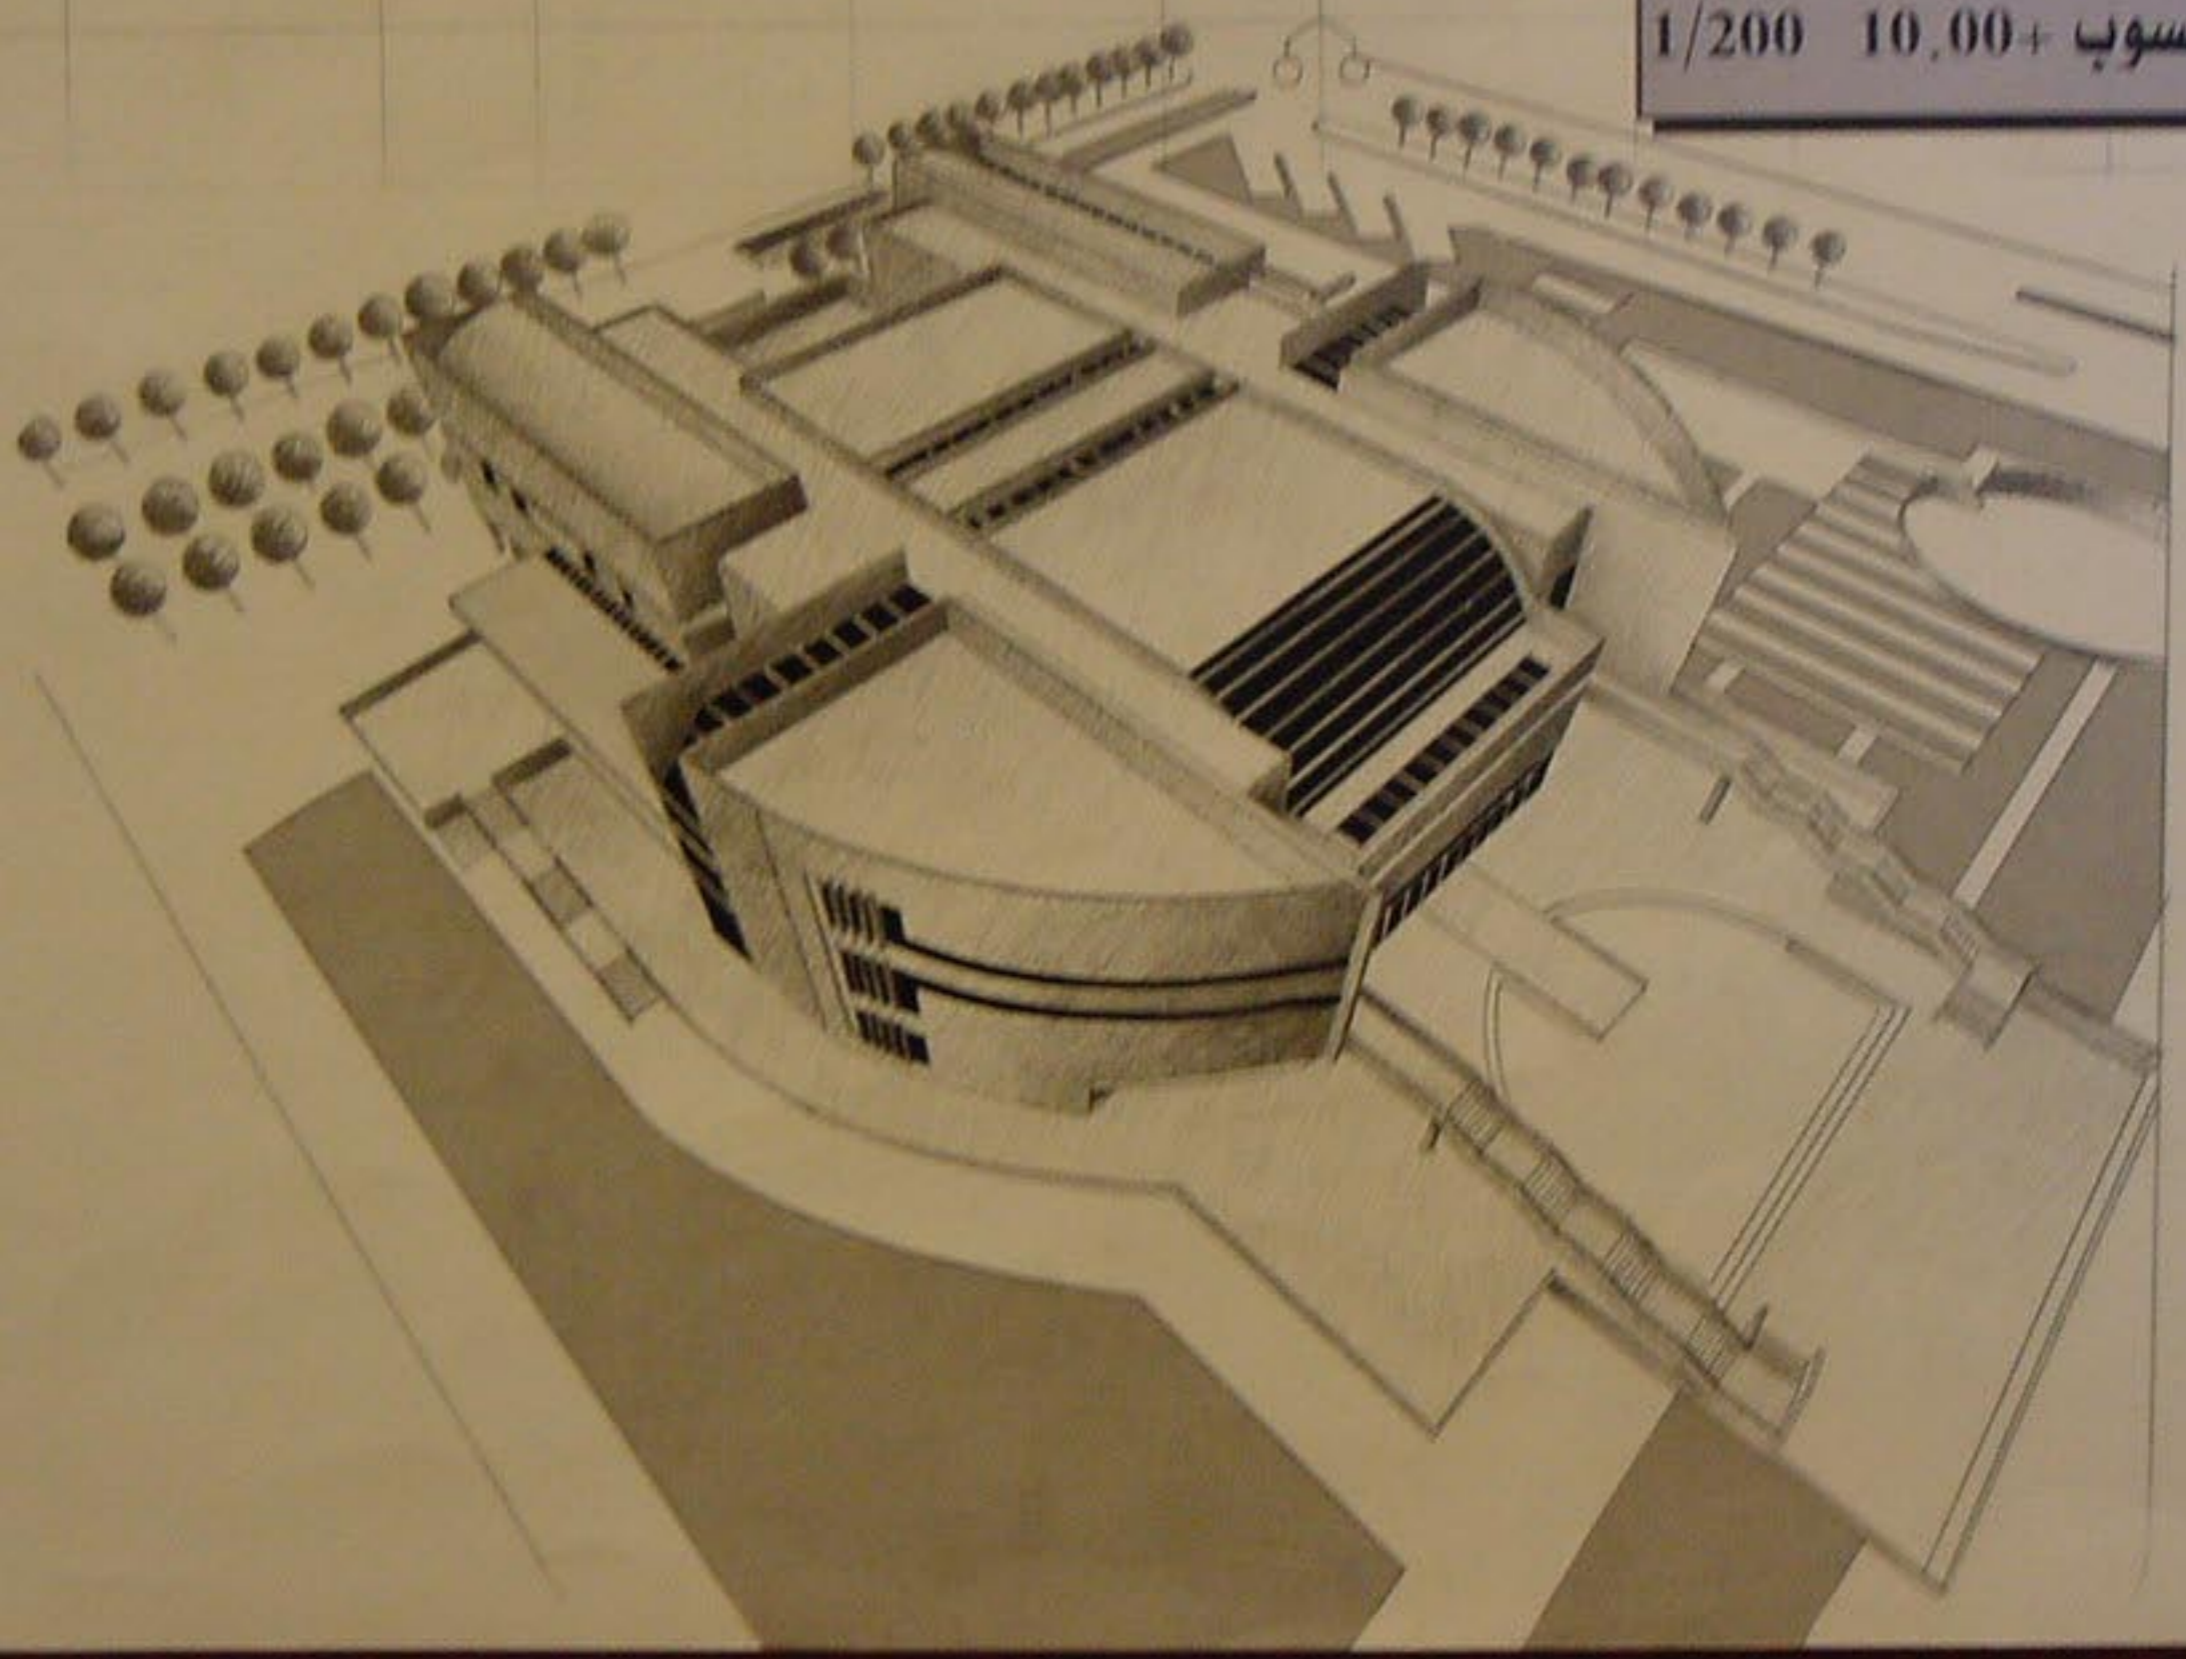











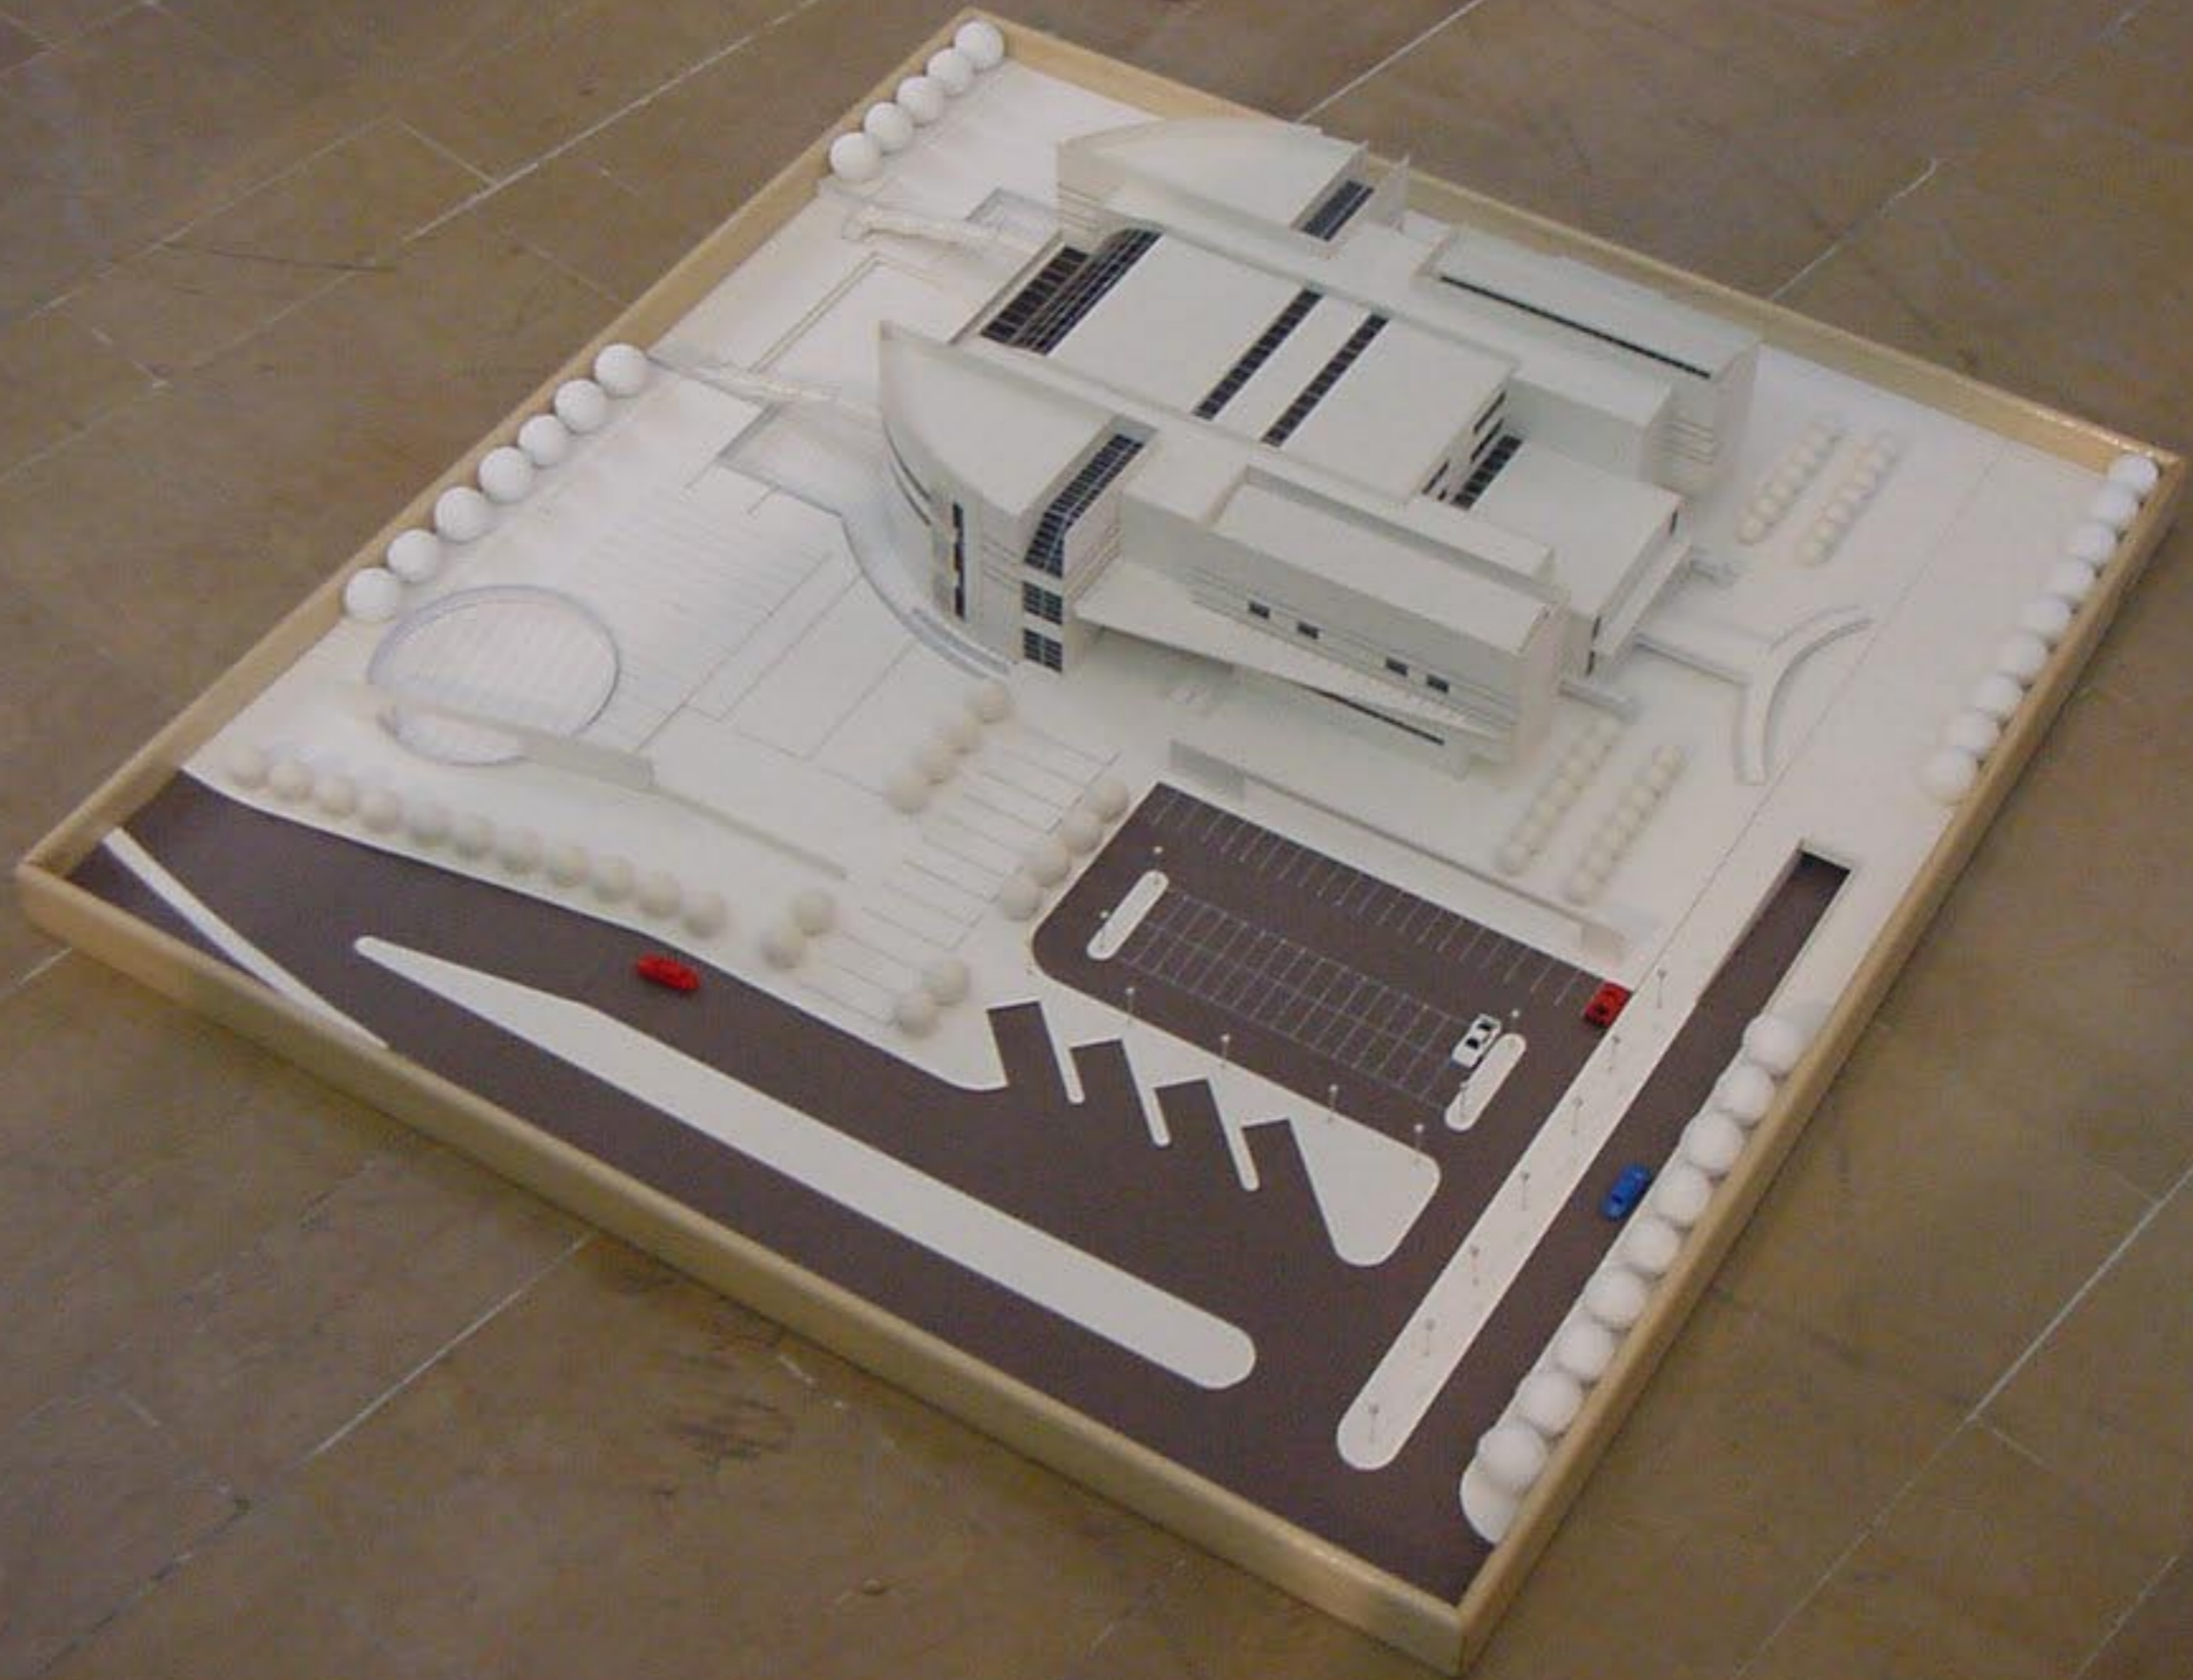

متحف الفن الحديث

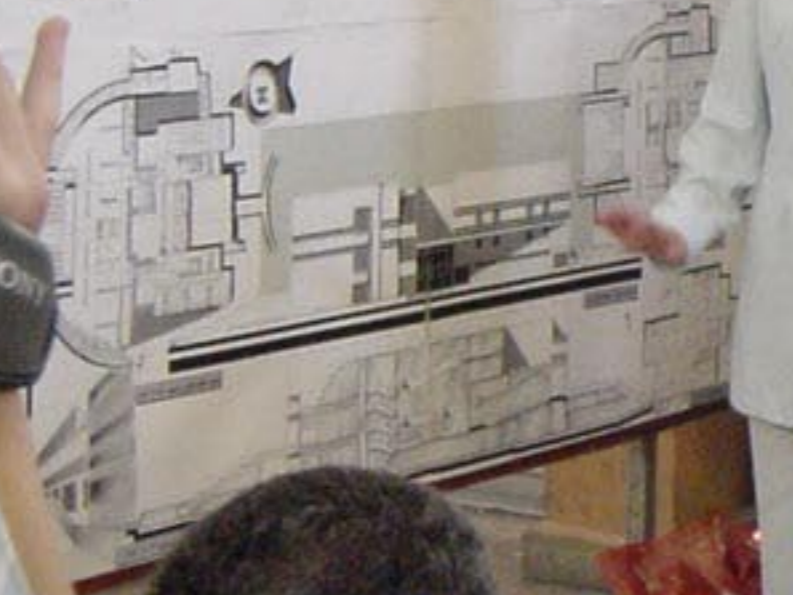

أرشitect presenting architectural plans to an audience.

Person in the foreground holding a Sony camera, filming the presentation.

Person in the foreground, back to camera, listening to the presentation.

Person in the foreground, back to camera, listening to the presentation.

Person in the foreground, back to camera, listening to the presentation.