



الشارع الرئيسي

الشارع الفرعي

الشارع الفرعي

1/500 مقياس

مخطط الموقع  
مخطط المساحة  
مخطط التنظيم



NORTHERN


1/100

ELEVATION: 1/100

100 B-B

Small text box with Arabic text

Small text box with Arabic text

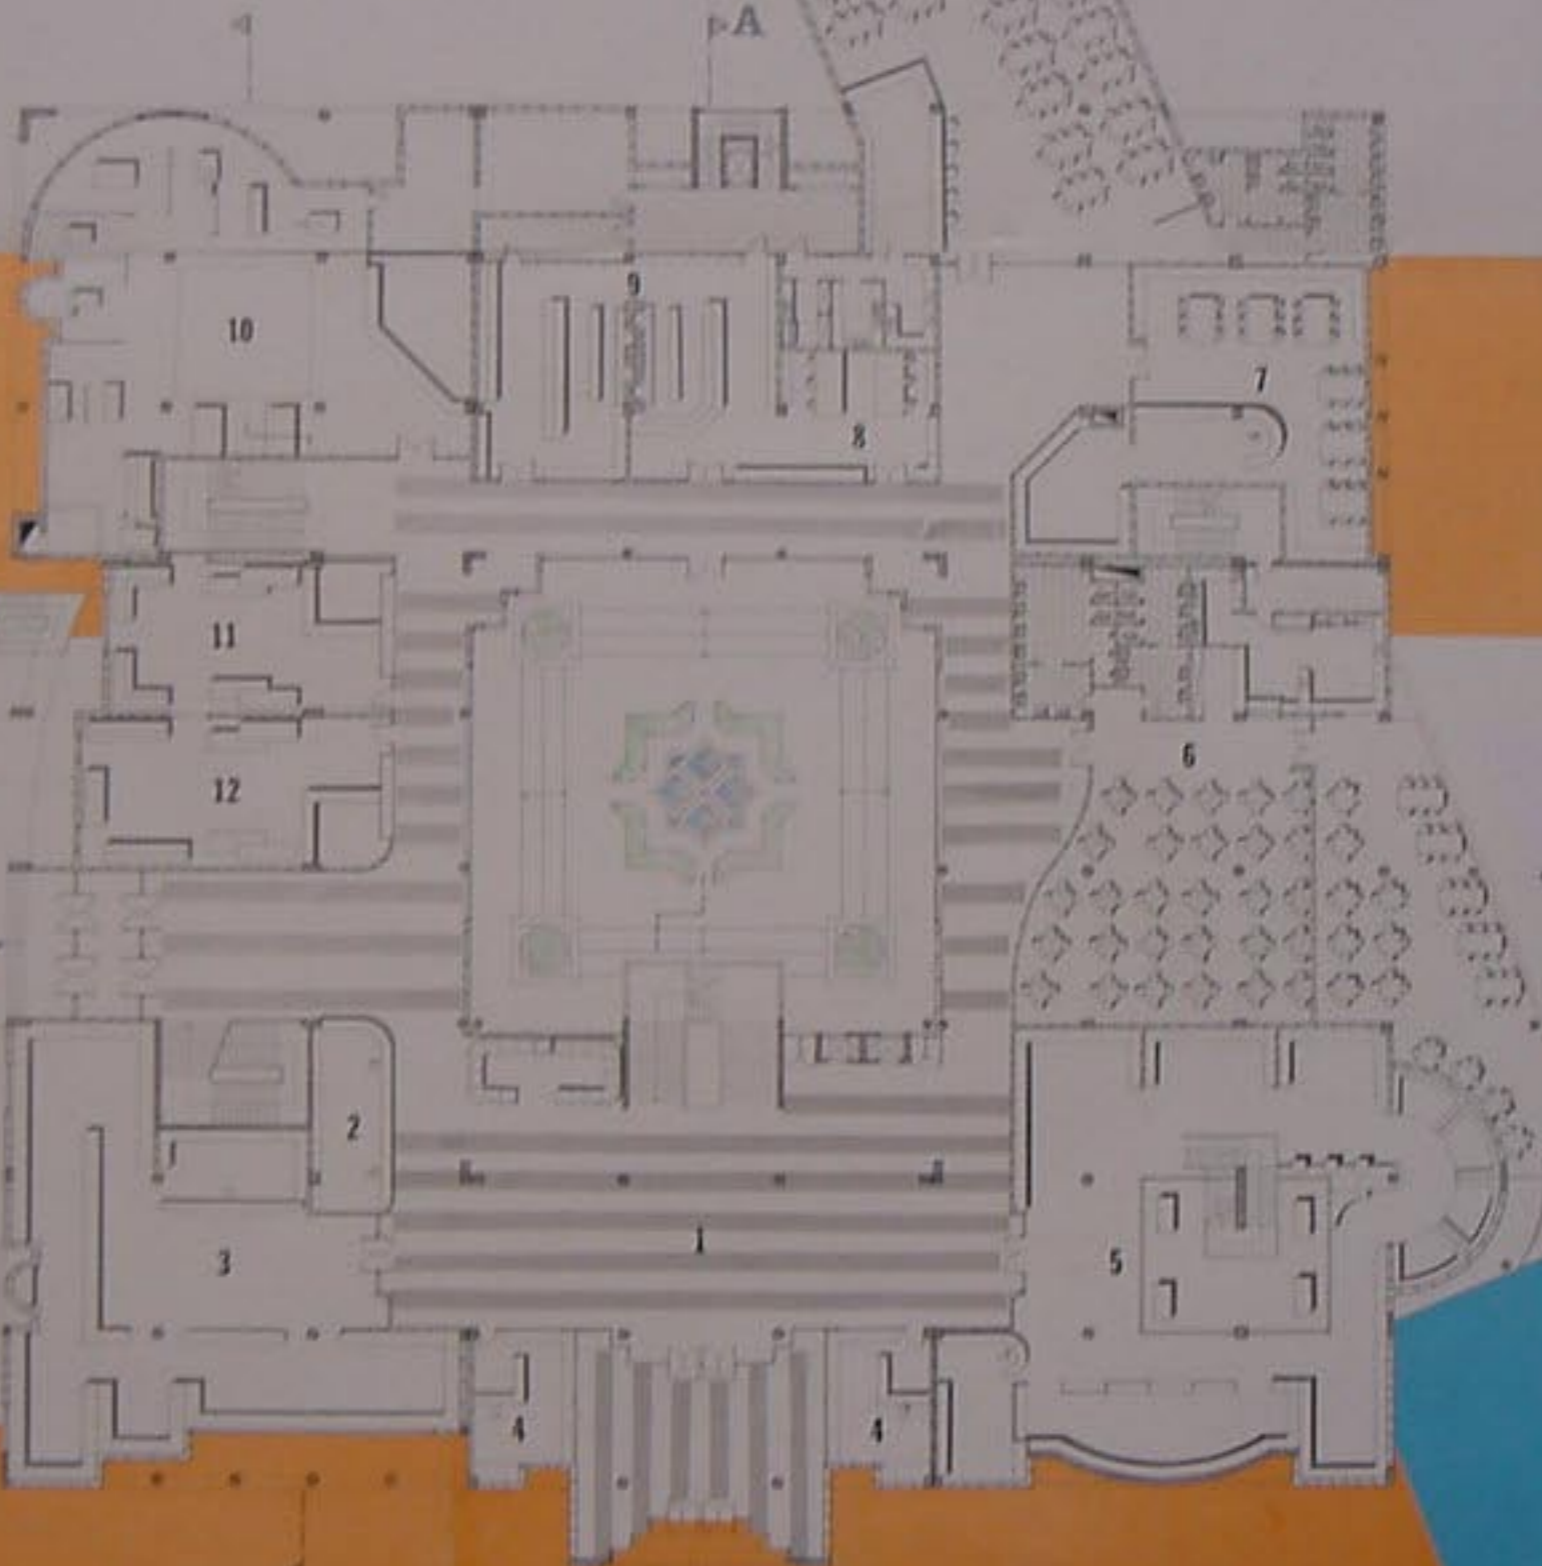

Legend header in Arabic

- 1
- 2
- 3
- 4
- 5
- 6
- 7
- 8
- 9
- 10
- 11
- 12

Small text box with Arabic text

- 1
- 2
- 3
- 4
- 5
- 6
- 7
- 8
- 9
- 10
- 11
- 12

1/200

GROUND FLOOR: 1/100

1/100

Small text box with Arabic text

EASTERN

الواجهة الشرقية: 1/200


ELEVATION: 1/200

مستودع الأول

مستودع الأول

- 1 - صالة استقبال وفود سياحية
- 2 - مدير المجمع
- 3 - سكرتارية
- 4 - معاون المدير
- 5 - غرف باحثين
- 6 - بوتييه
- 7 - صالة رسم
- 8 - صياغة مجوهرات
- 9 - أعمال نحاسية
- 10 - أعمال القشر
- 11 - مستودعات
- 12 - أعمال جلدية
- 13 - بروكار

- 1 - استراحة خاصة بالمدرج
- 2 - مدرج لدوات
- 3 - صياغة مجوهرات
- 4 - صناعة فخار
- 5 - صناعة زجاجية
- 6 - رسم على الزجاج
- 7 - مستودعات
- 8 - مطعم
- 9 - مقهى
- 10 - صناعة نسيجية "بسطة وسجاد"
- 11 - صالة عرض فني
- 12 - مخلات ورود طبيعية واصطناعية

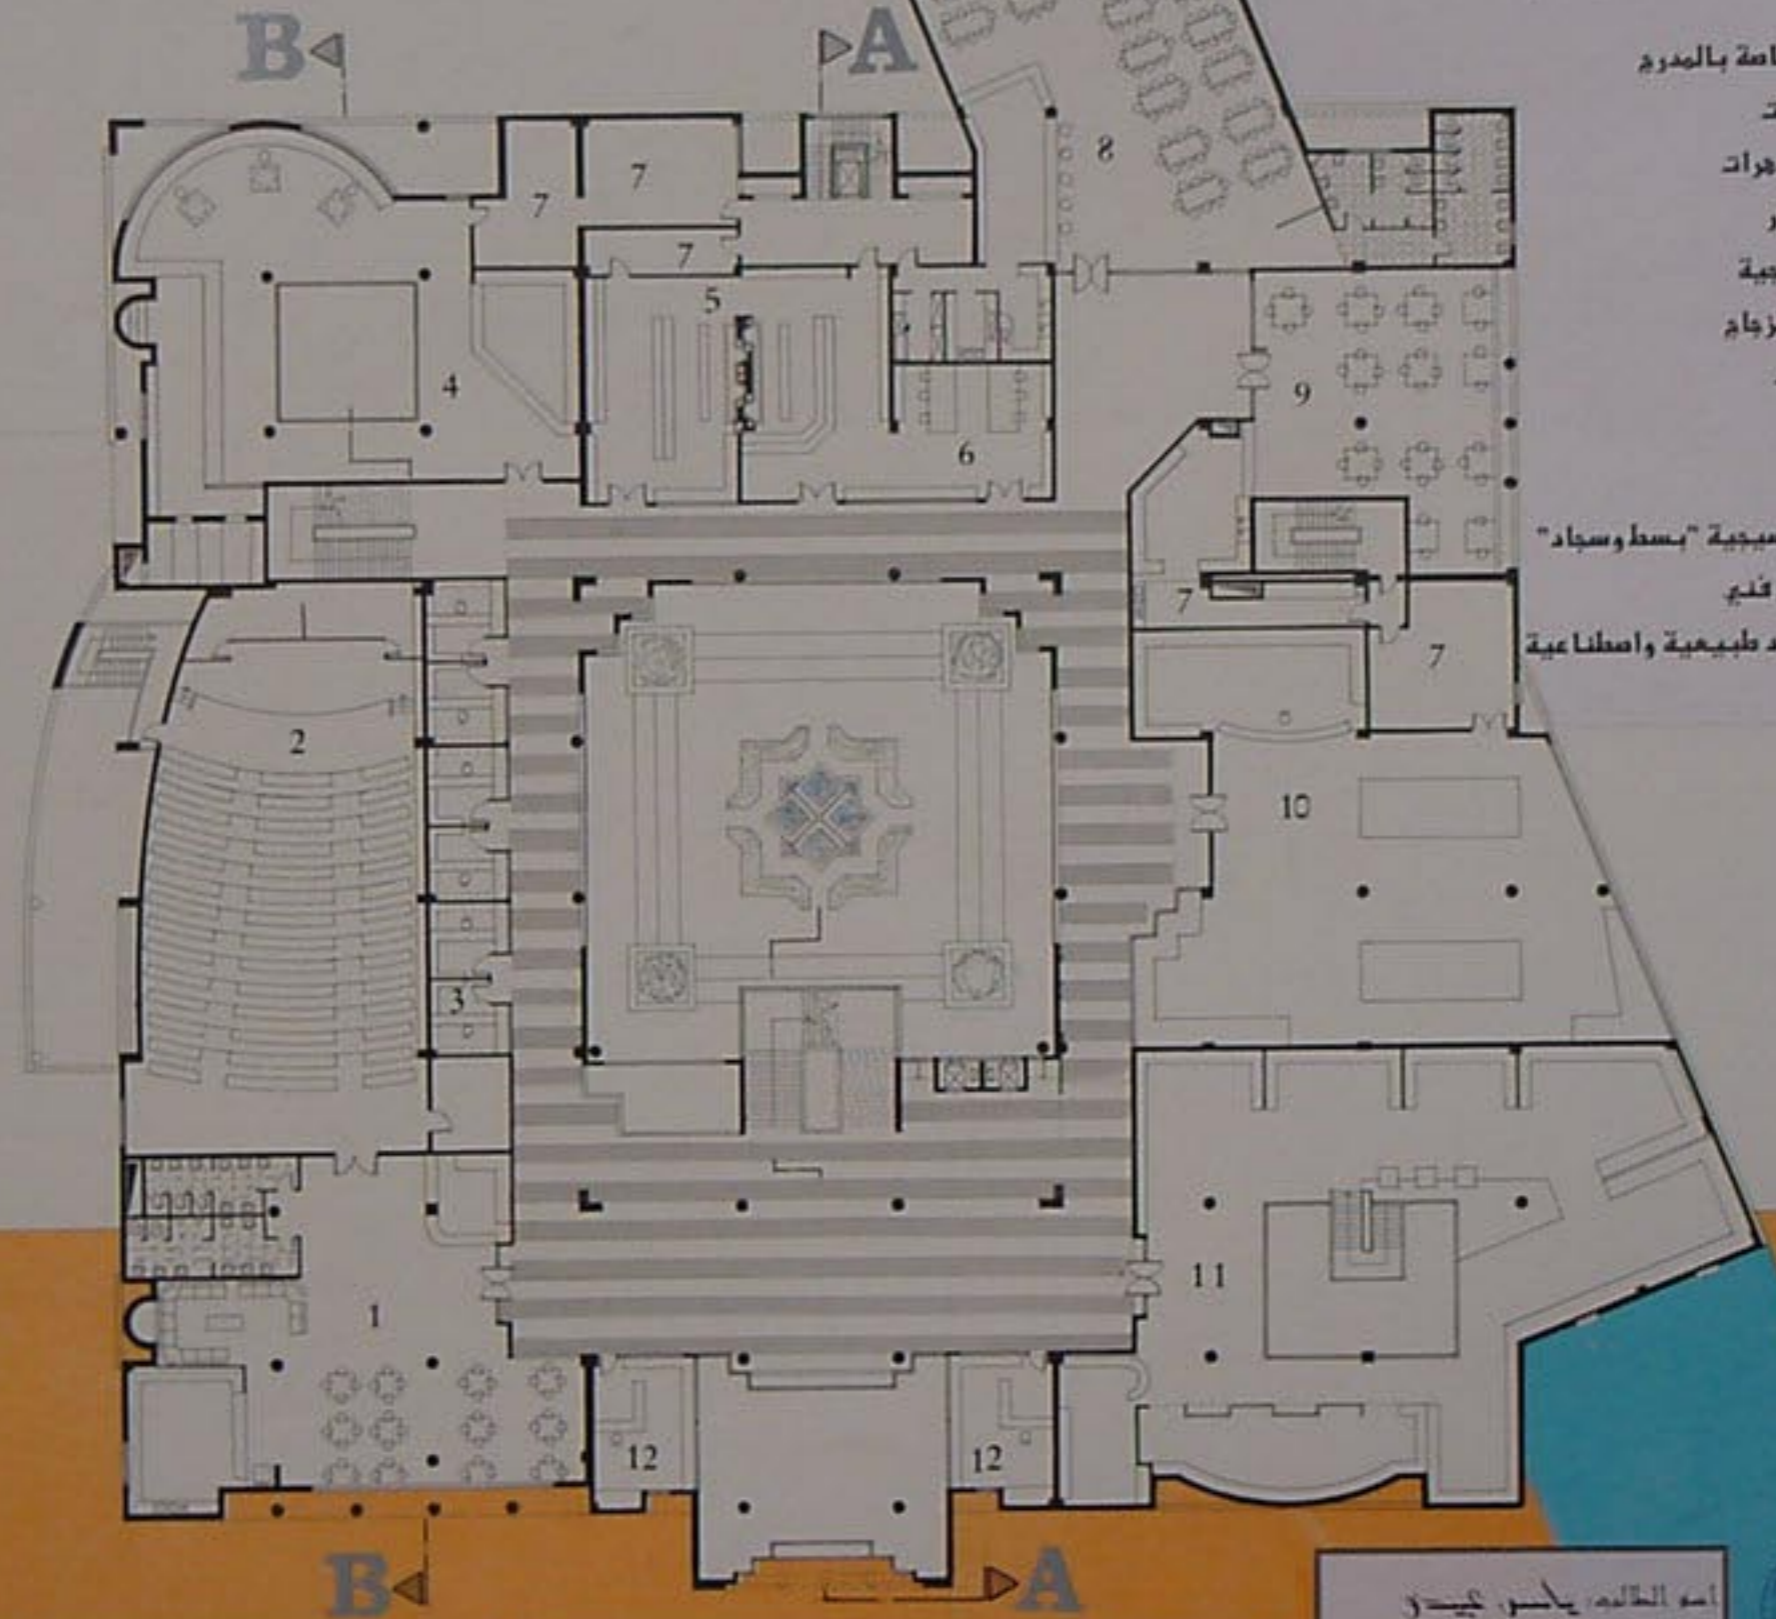


FIRST FLOOR: 1/200

اسم الطالب: ياسر عيسى  
 اسم المشروع: مجمع الأعمال الحديثة  
 تاريخ التسليم: تموز ٢٠٠١



ELEVATION: 1/200

مخطط المسطحة الثاني

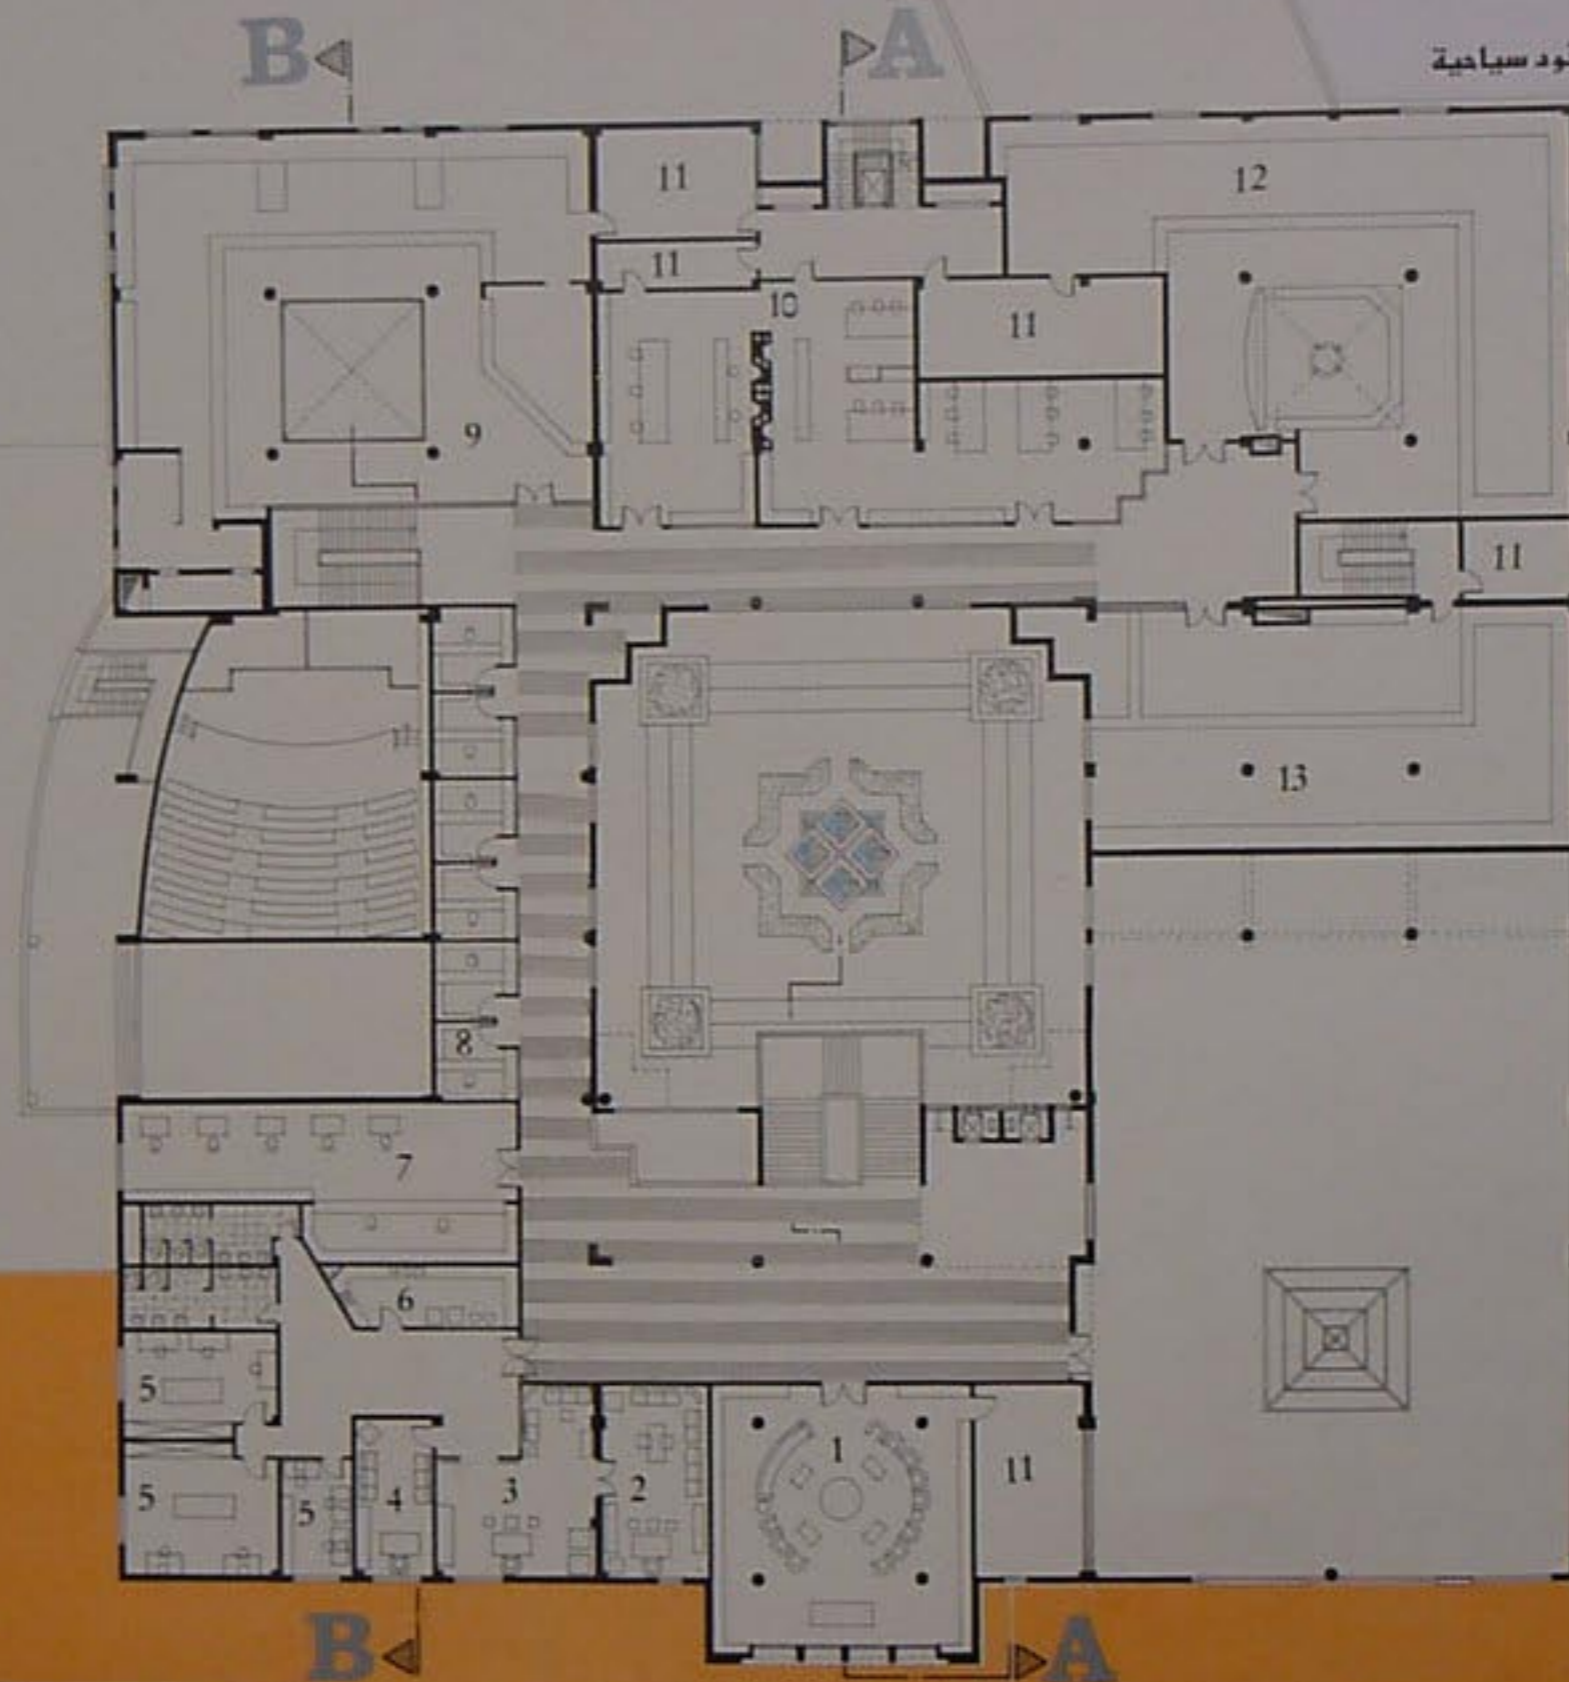

- 1- صالة استقبال وفود سياحية
- 2- مدير المجمع
- 3- سكرتارية
- 4- معاون المدير
- 5- غرف باحثين
- 6- بوفيه
- 7- صالة رسم
- 8- صياغة مجوهرات
- 9- أعمال نحاسية
- 10- أعمال القش
- 11- مستودعات
- 12- أعمال جلدية
- 13- بروكار


SECOND

FLOOR: 1/200




**SECTION:A.A:1/100**

1/00 :A - A : *[Signature]*

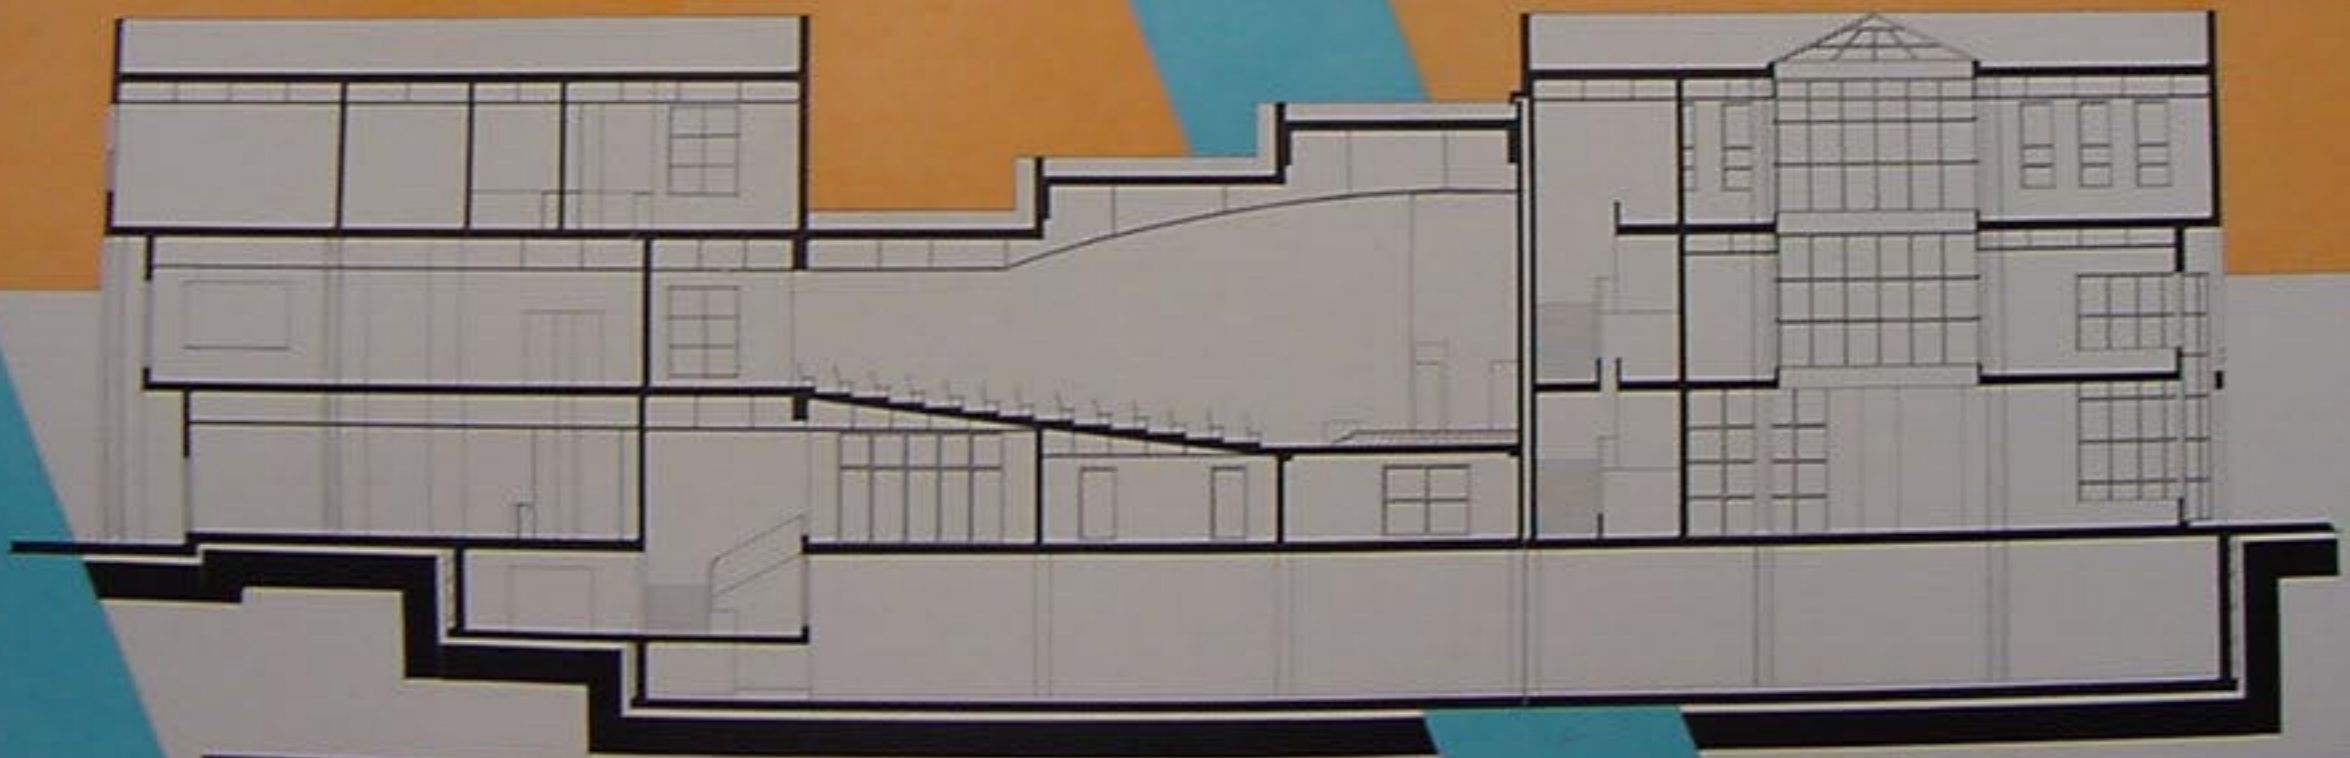

**SECTION:B.B:1/100**

1/00 :B - B : *[Signature]*

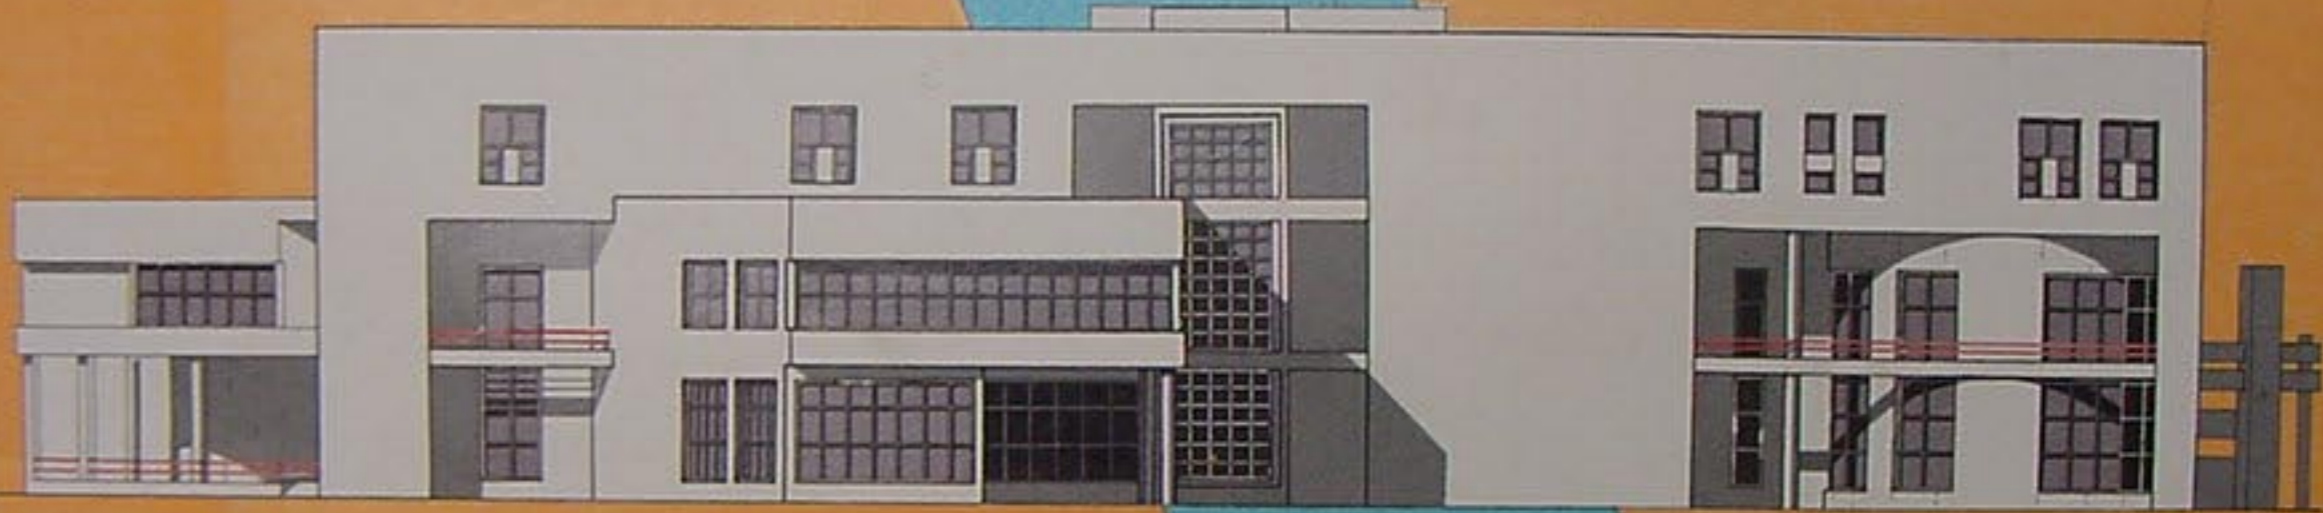


# EASTERN

الواجهة الشرقية: 1/200

# ELEVATION: 1/200

- 1- طابق
- 2- طابق
- 3- طابق
- 4- طابق
- 5- طابق
- 6- طابق

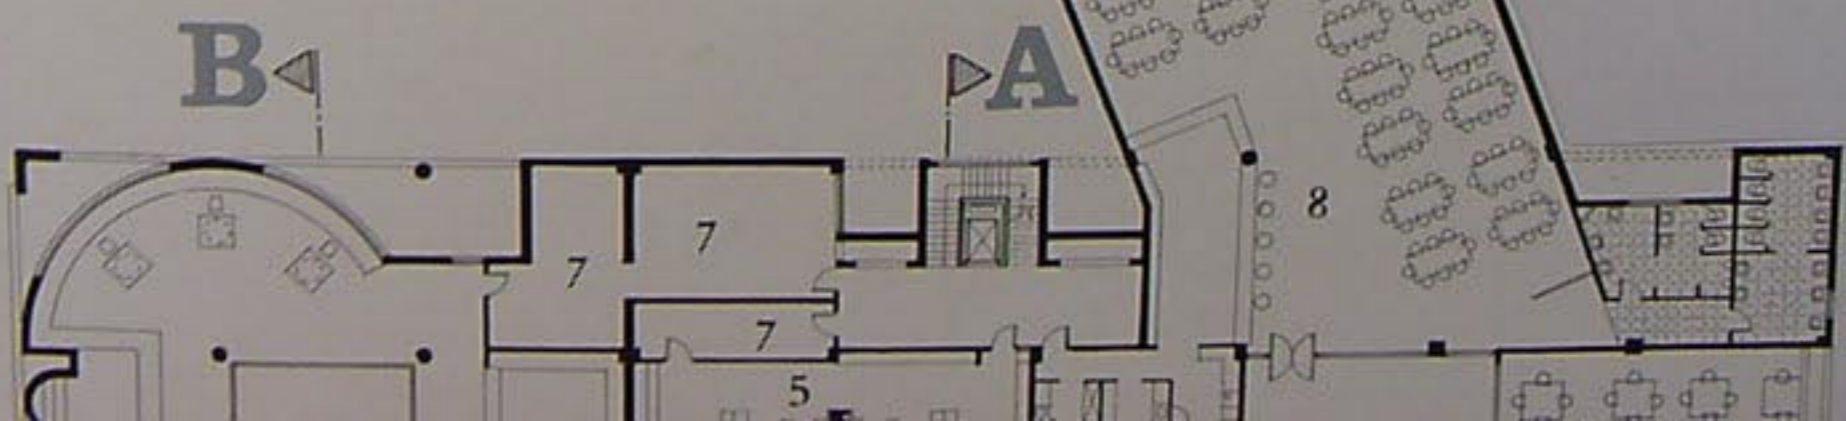

مستند المساحة الأول

خامسة بالمدرج  
ات  
بوهرات  
فار  
باجبية  
الزاد



# SOUTHERN

الواجهة الجنوبية: 1/200

# ELEVATION: 1/200


B ◀

▶ A

مستطيل المساحات المتعددة

1 - صالة استقبال وفود سياحية



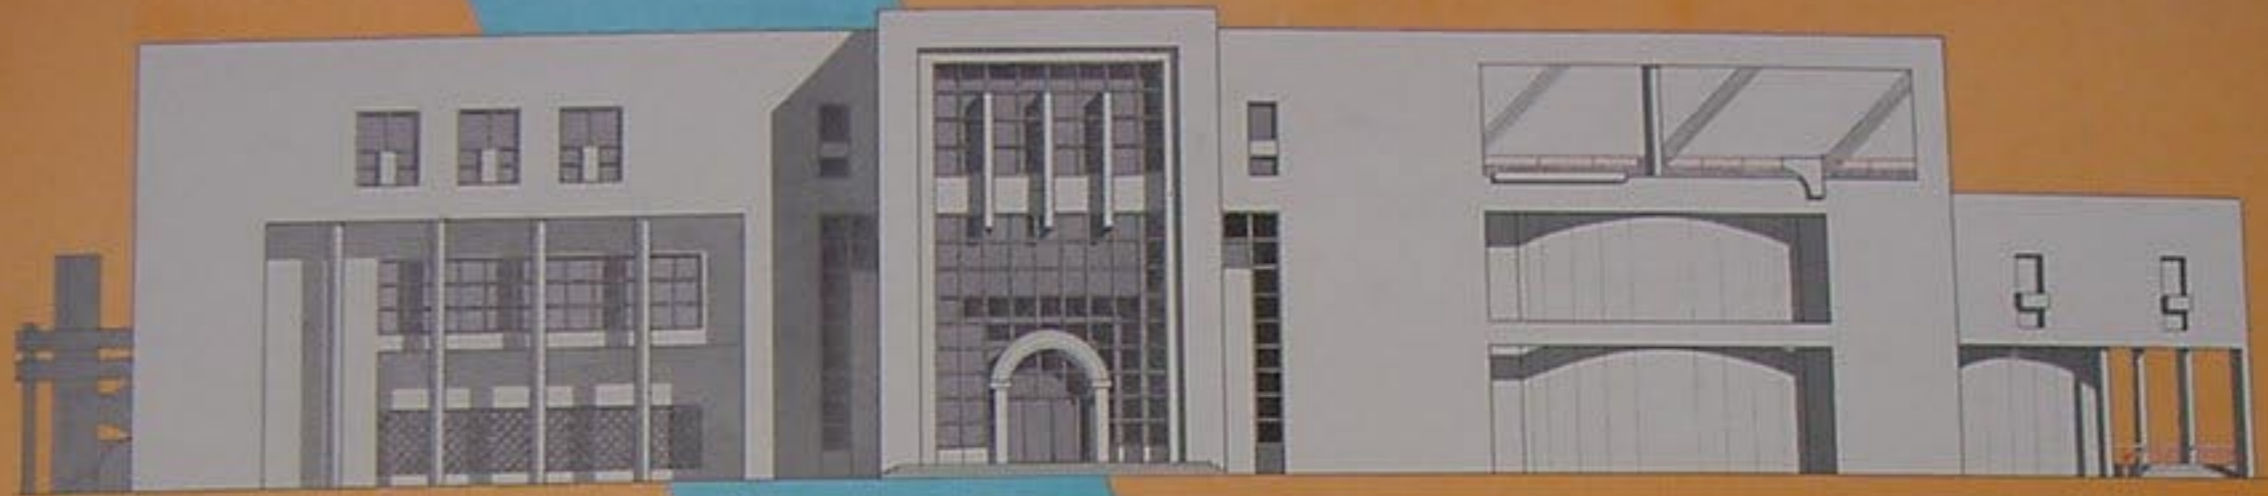


WESTERN 1/100 *الواجهة الغربية: 1/100*

ELEVATION:1/100




NORTHERN 1/100 *الواجهة الشمالية: 1/100*

ELEVATION:1/100

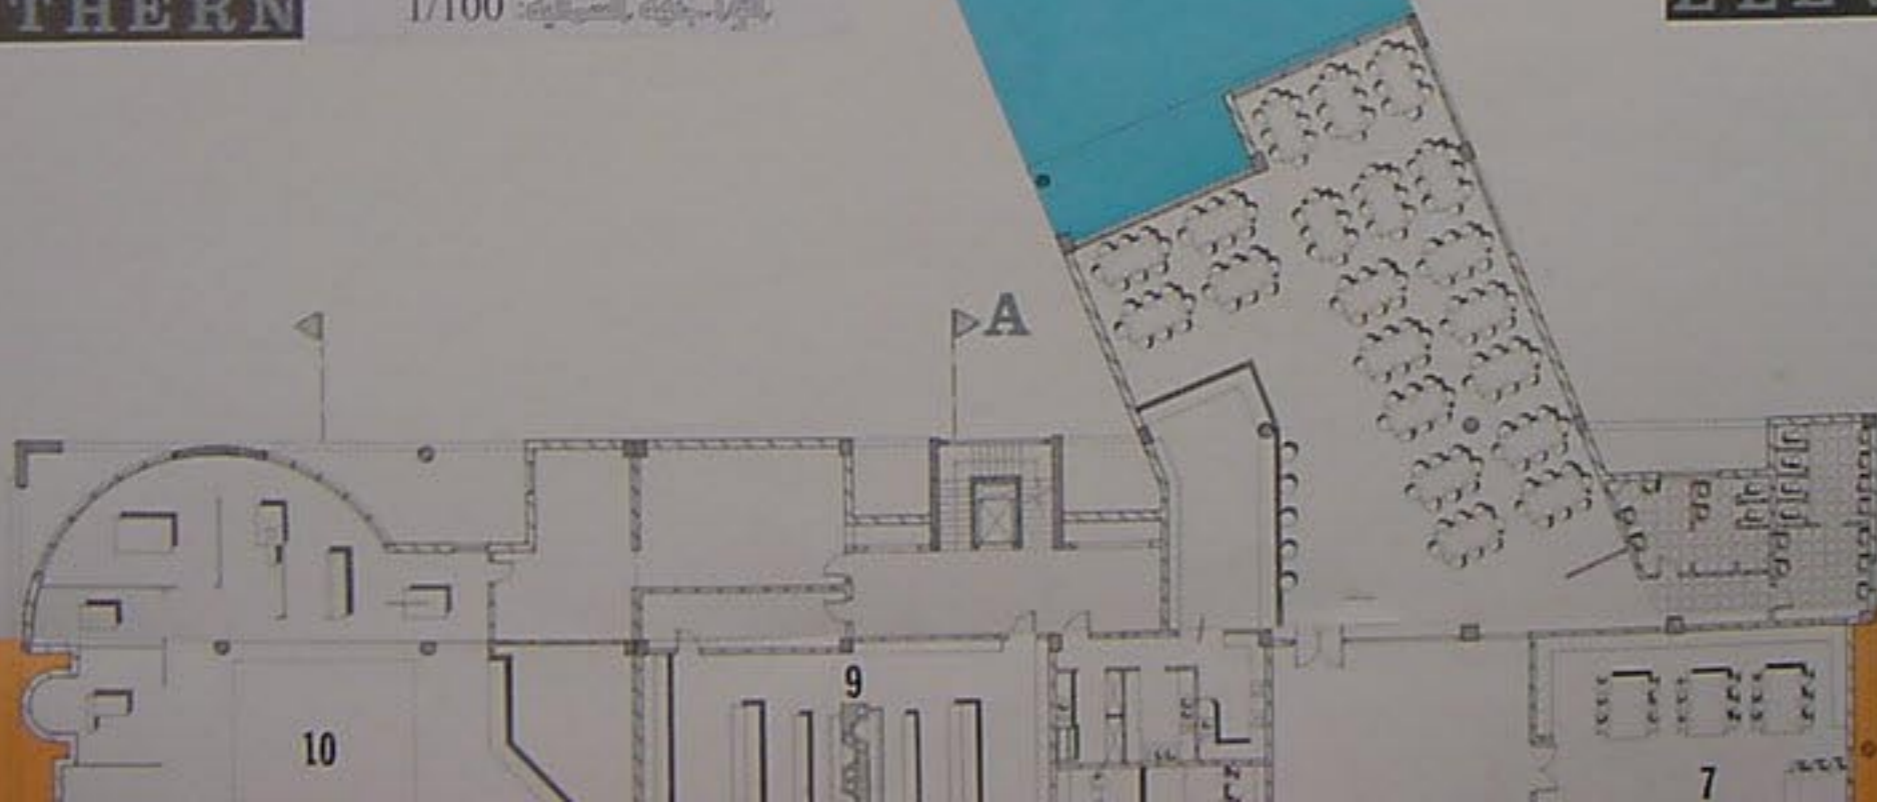



معتمد  
مهندس  
مهندس

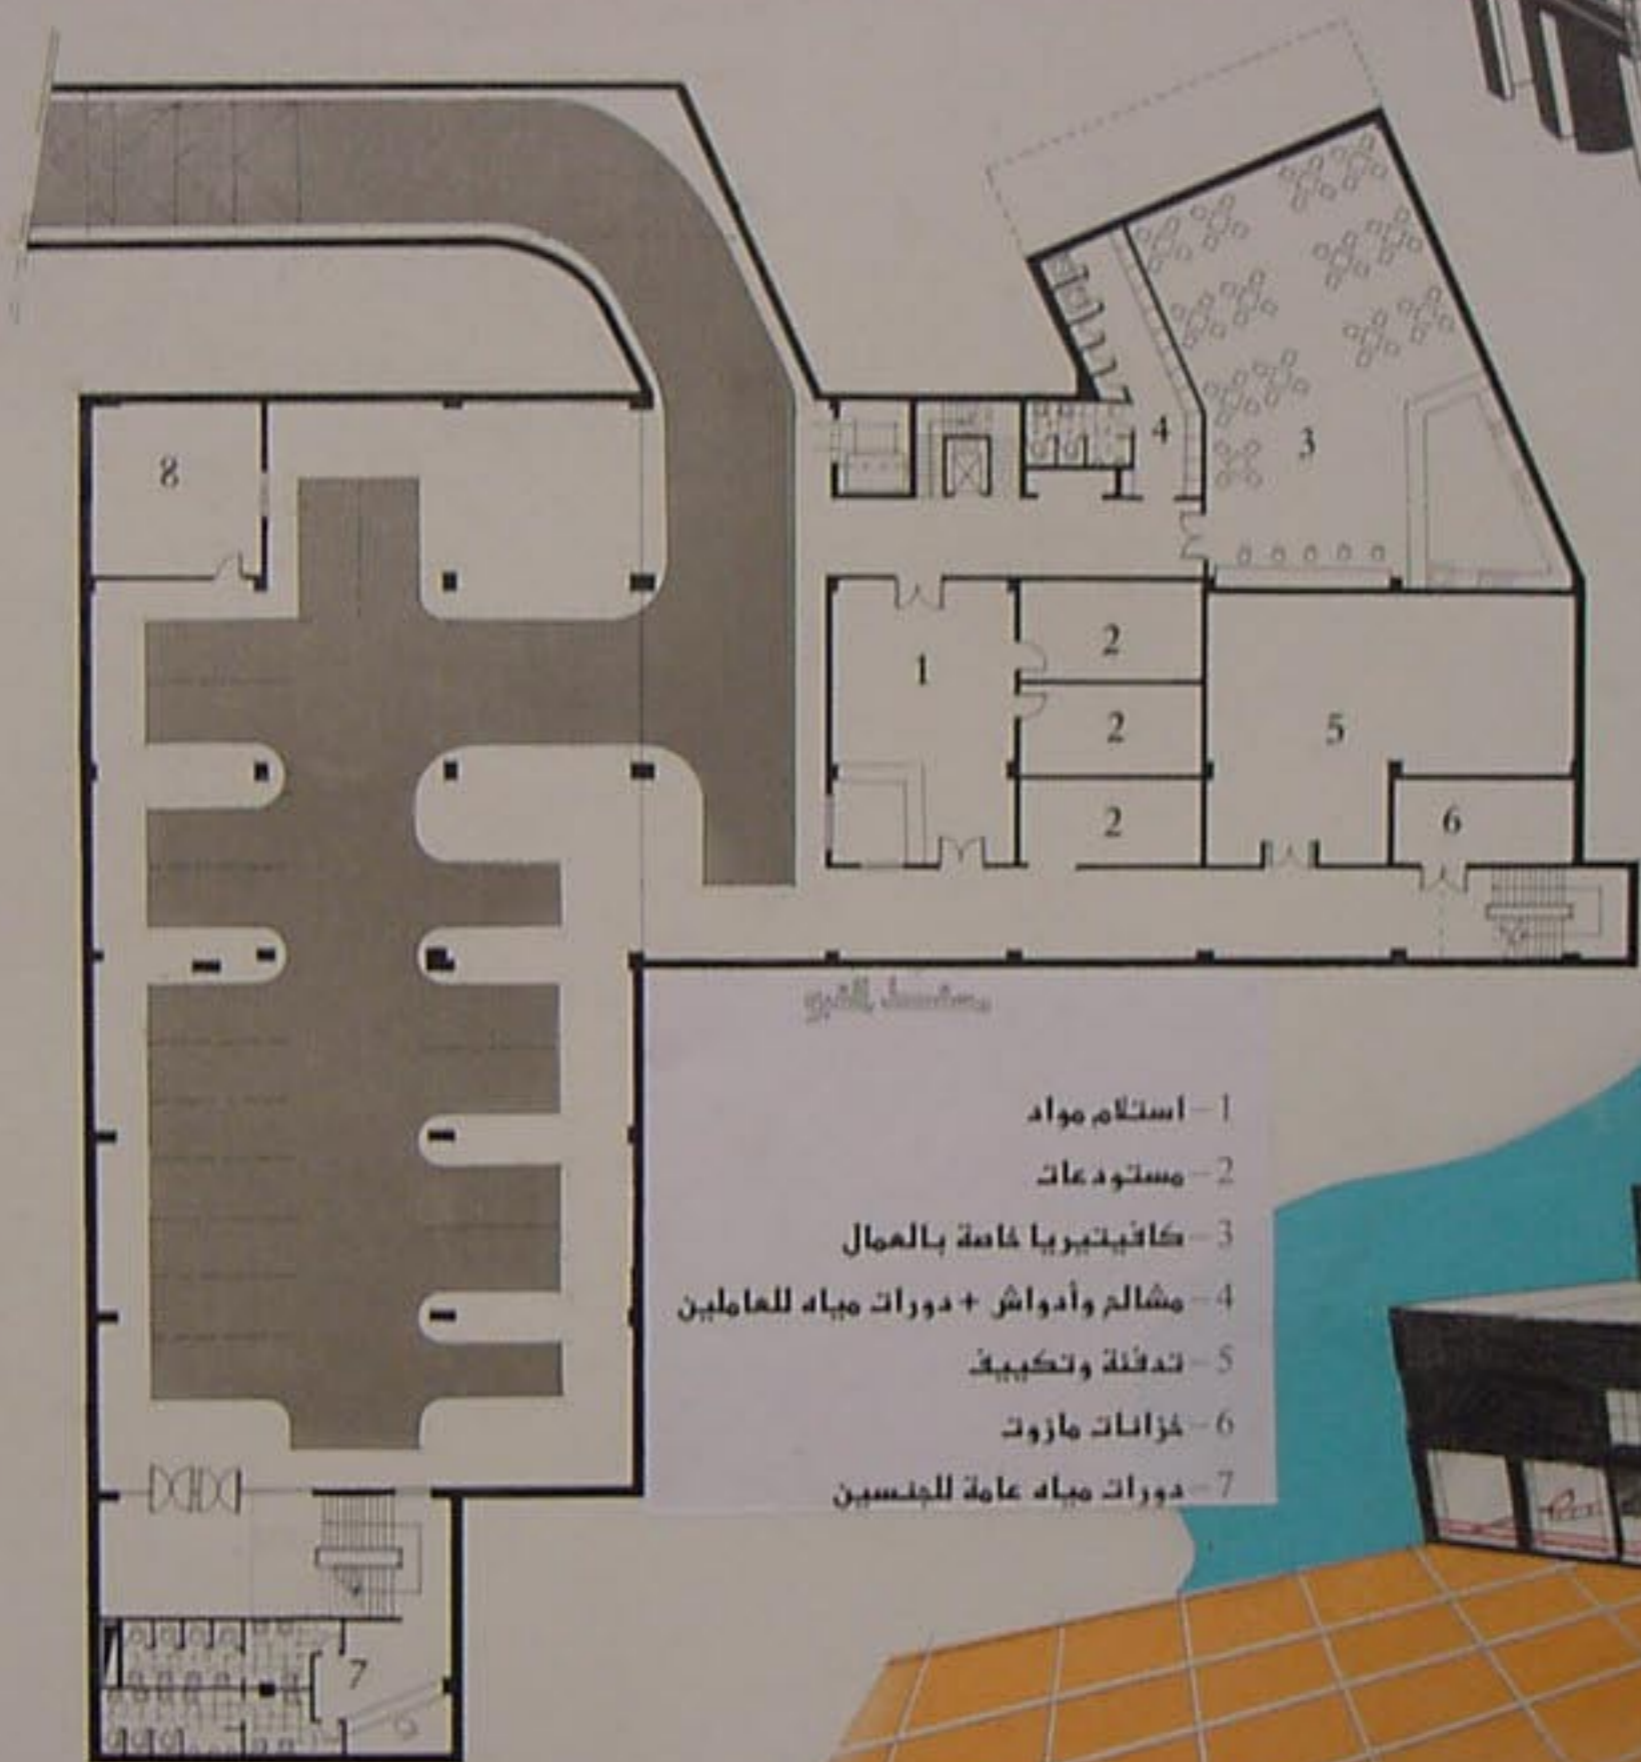

- 1- استلام مواد
- 2- مستودعات
- 3- كافيتيريا خاصة بالعمال
- 4- مشالمة وأدواش + دورات مياه للعاملين
- 5- تدفئة وتكييف
- 6- خزانات مازوت
- 7- دورات مياه عامة للجنسين

اسم الطابق  
اسم المبنى



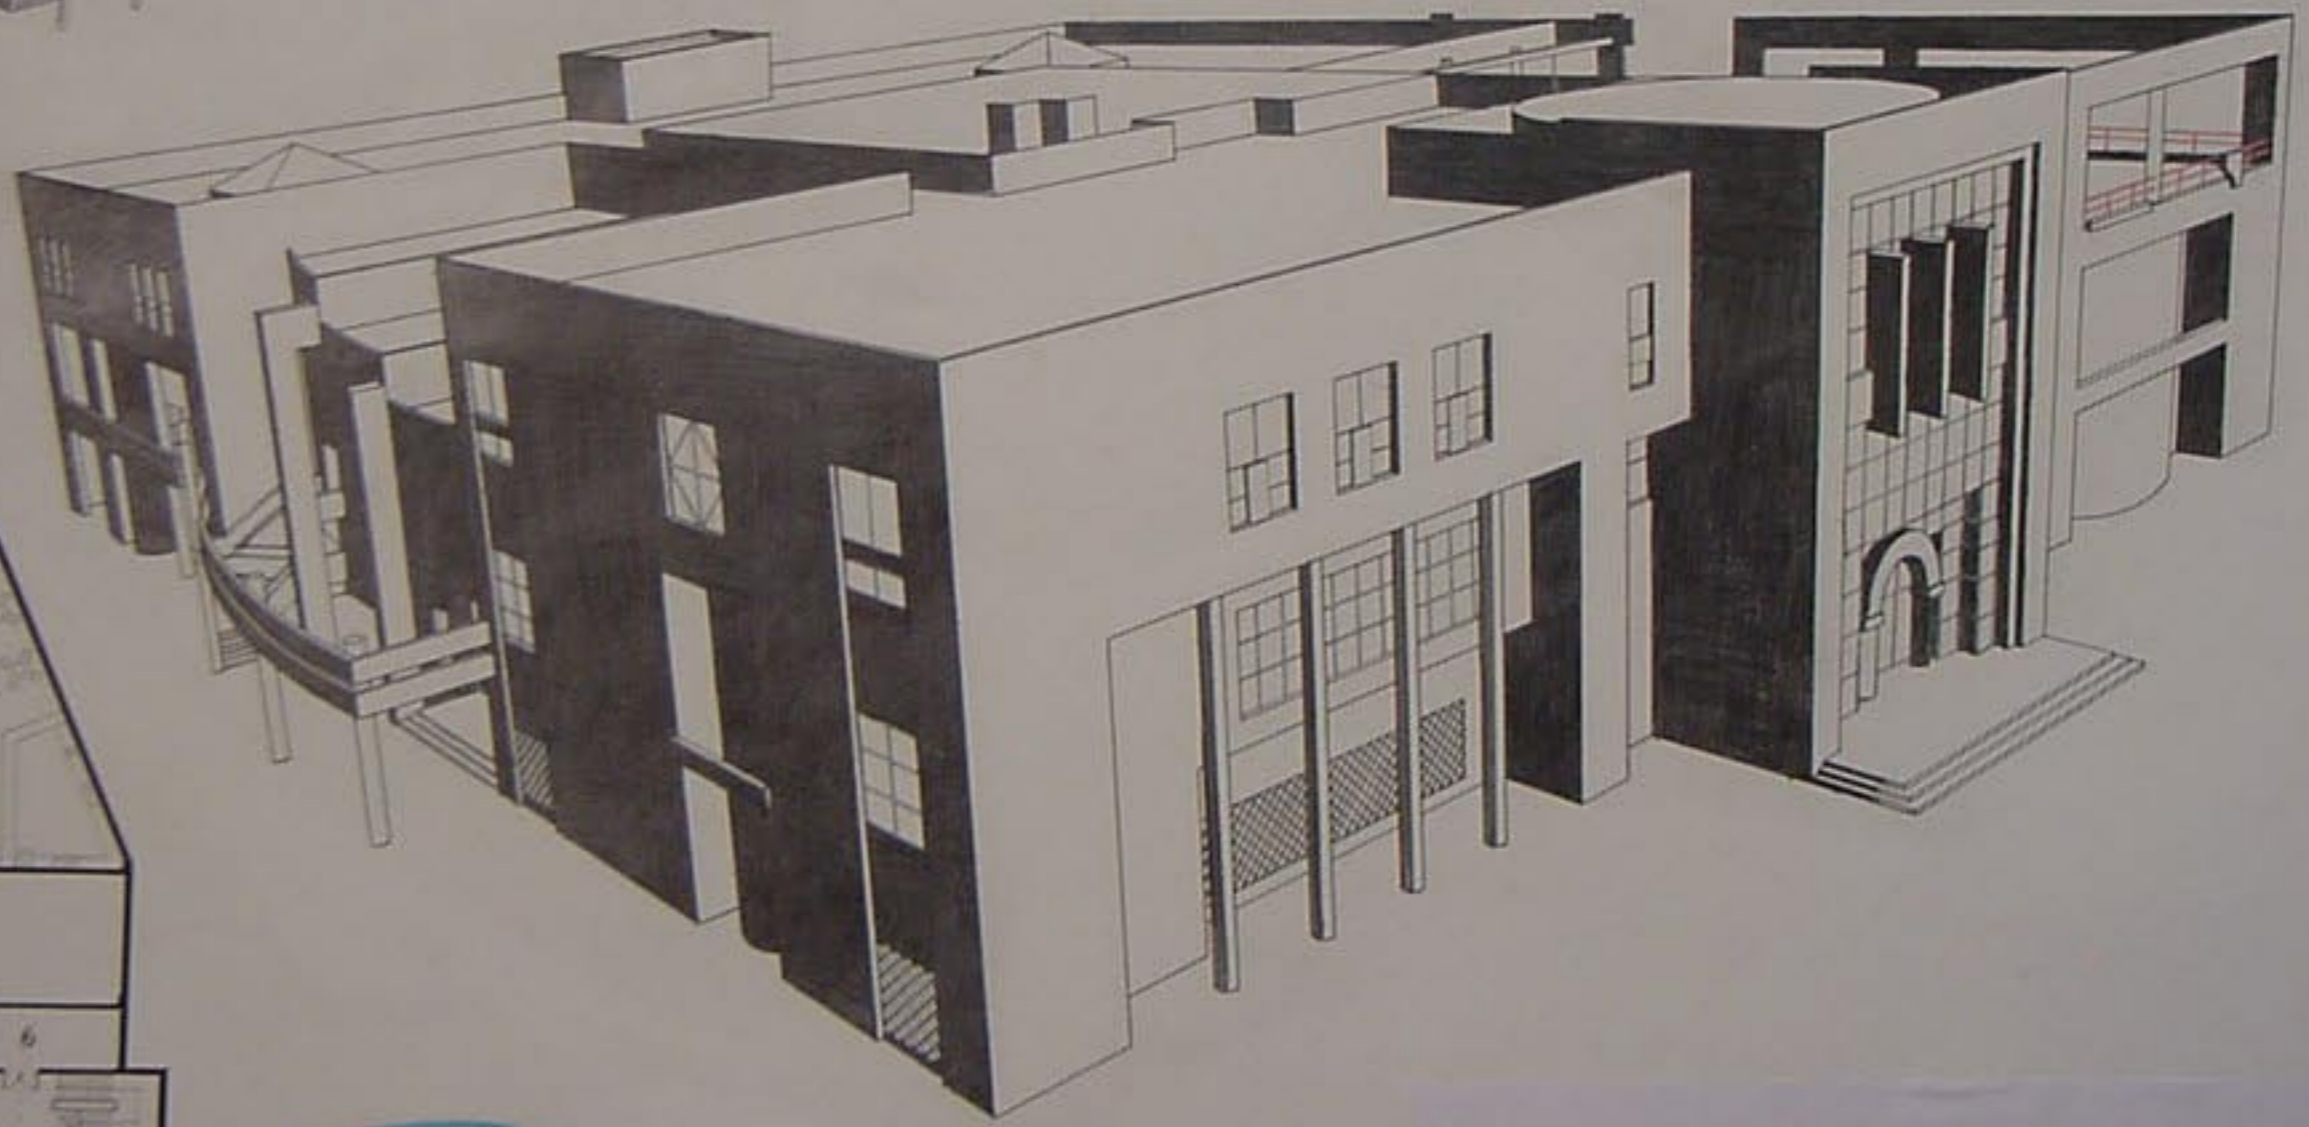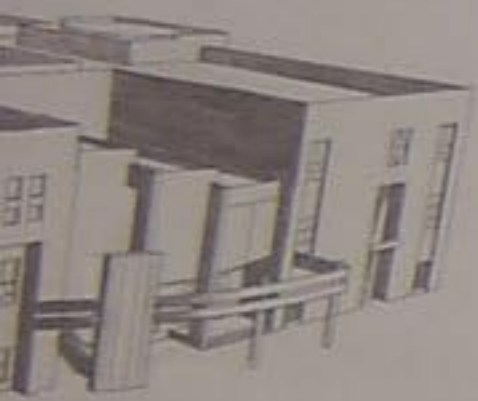


1-1  
2-2  
3-3

مناظير توضح الكتلة من كافة

الجوانب





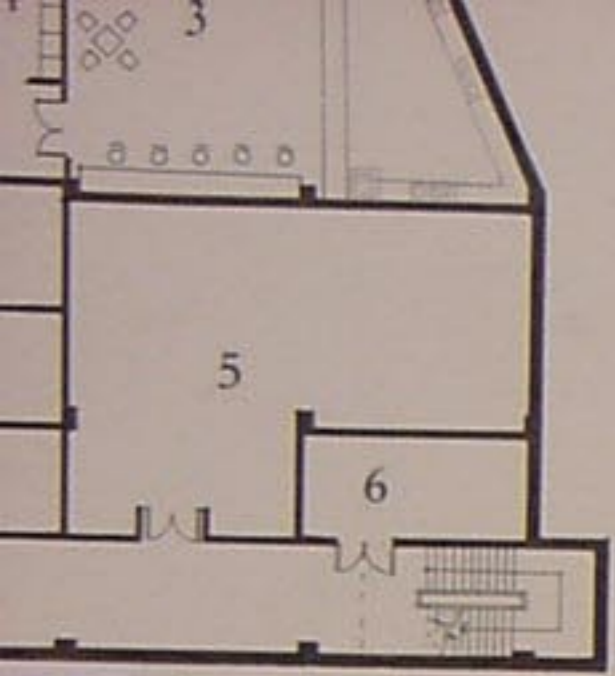

- 1-اساس
- 2-مس
- 3-ك
- 4-مش
- 5-تد
- 6-خز
- 7-دو

