



موقع جامع ۱/۵۰۰

S
I
T
E
P
L
A
N

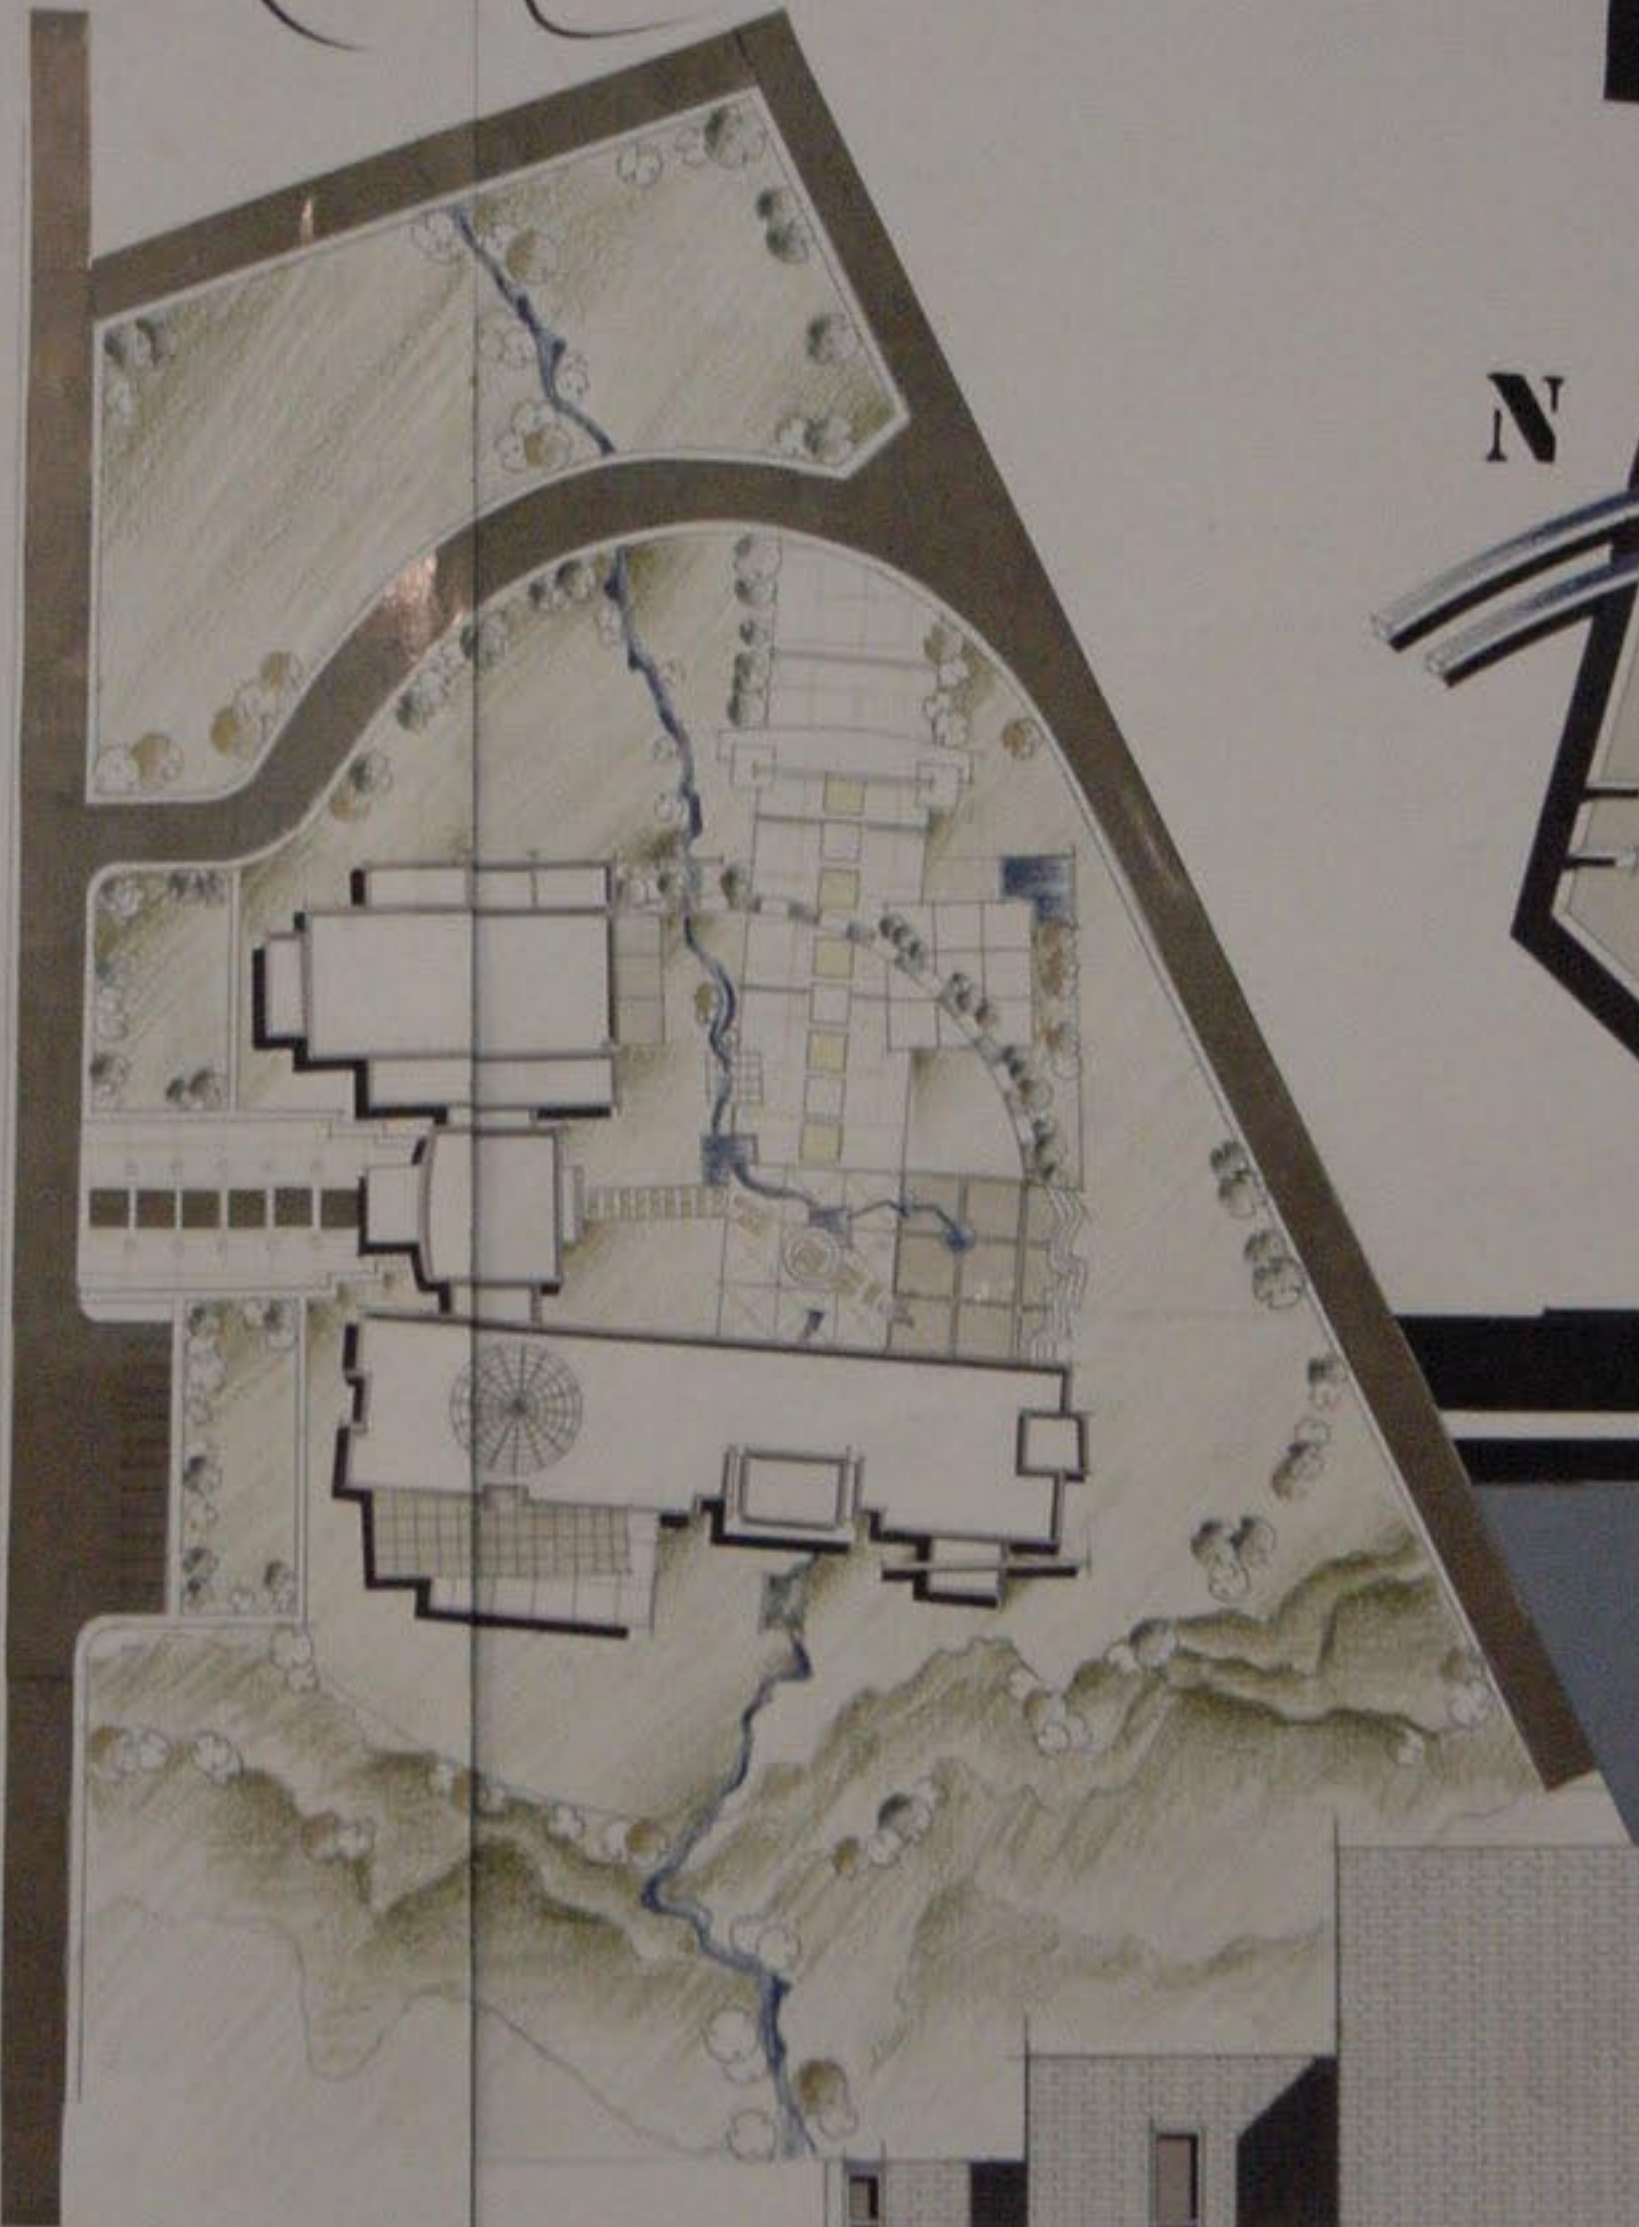

N

مسطح الطابق الأرضي ١١٠٠

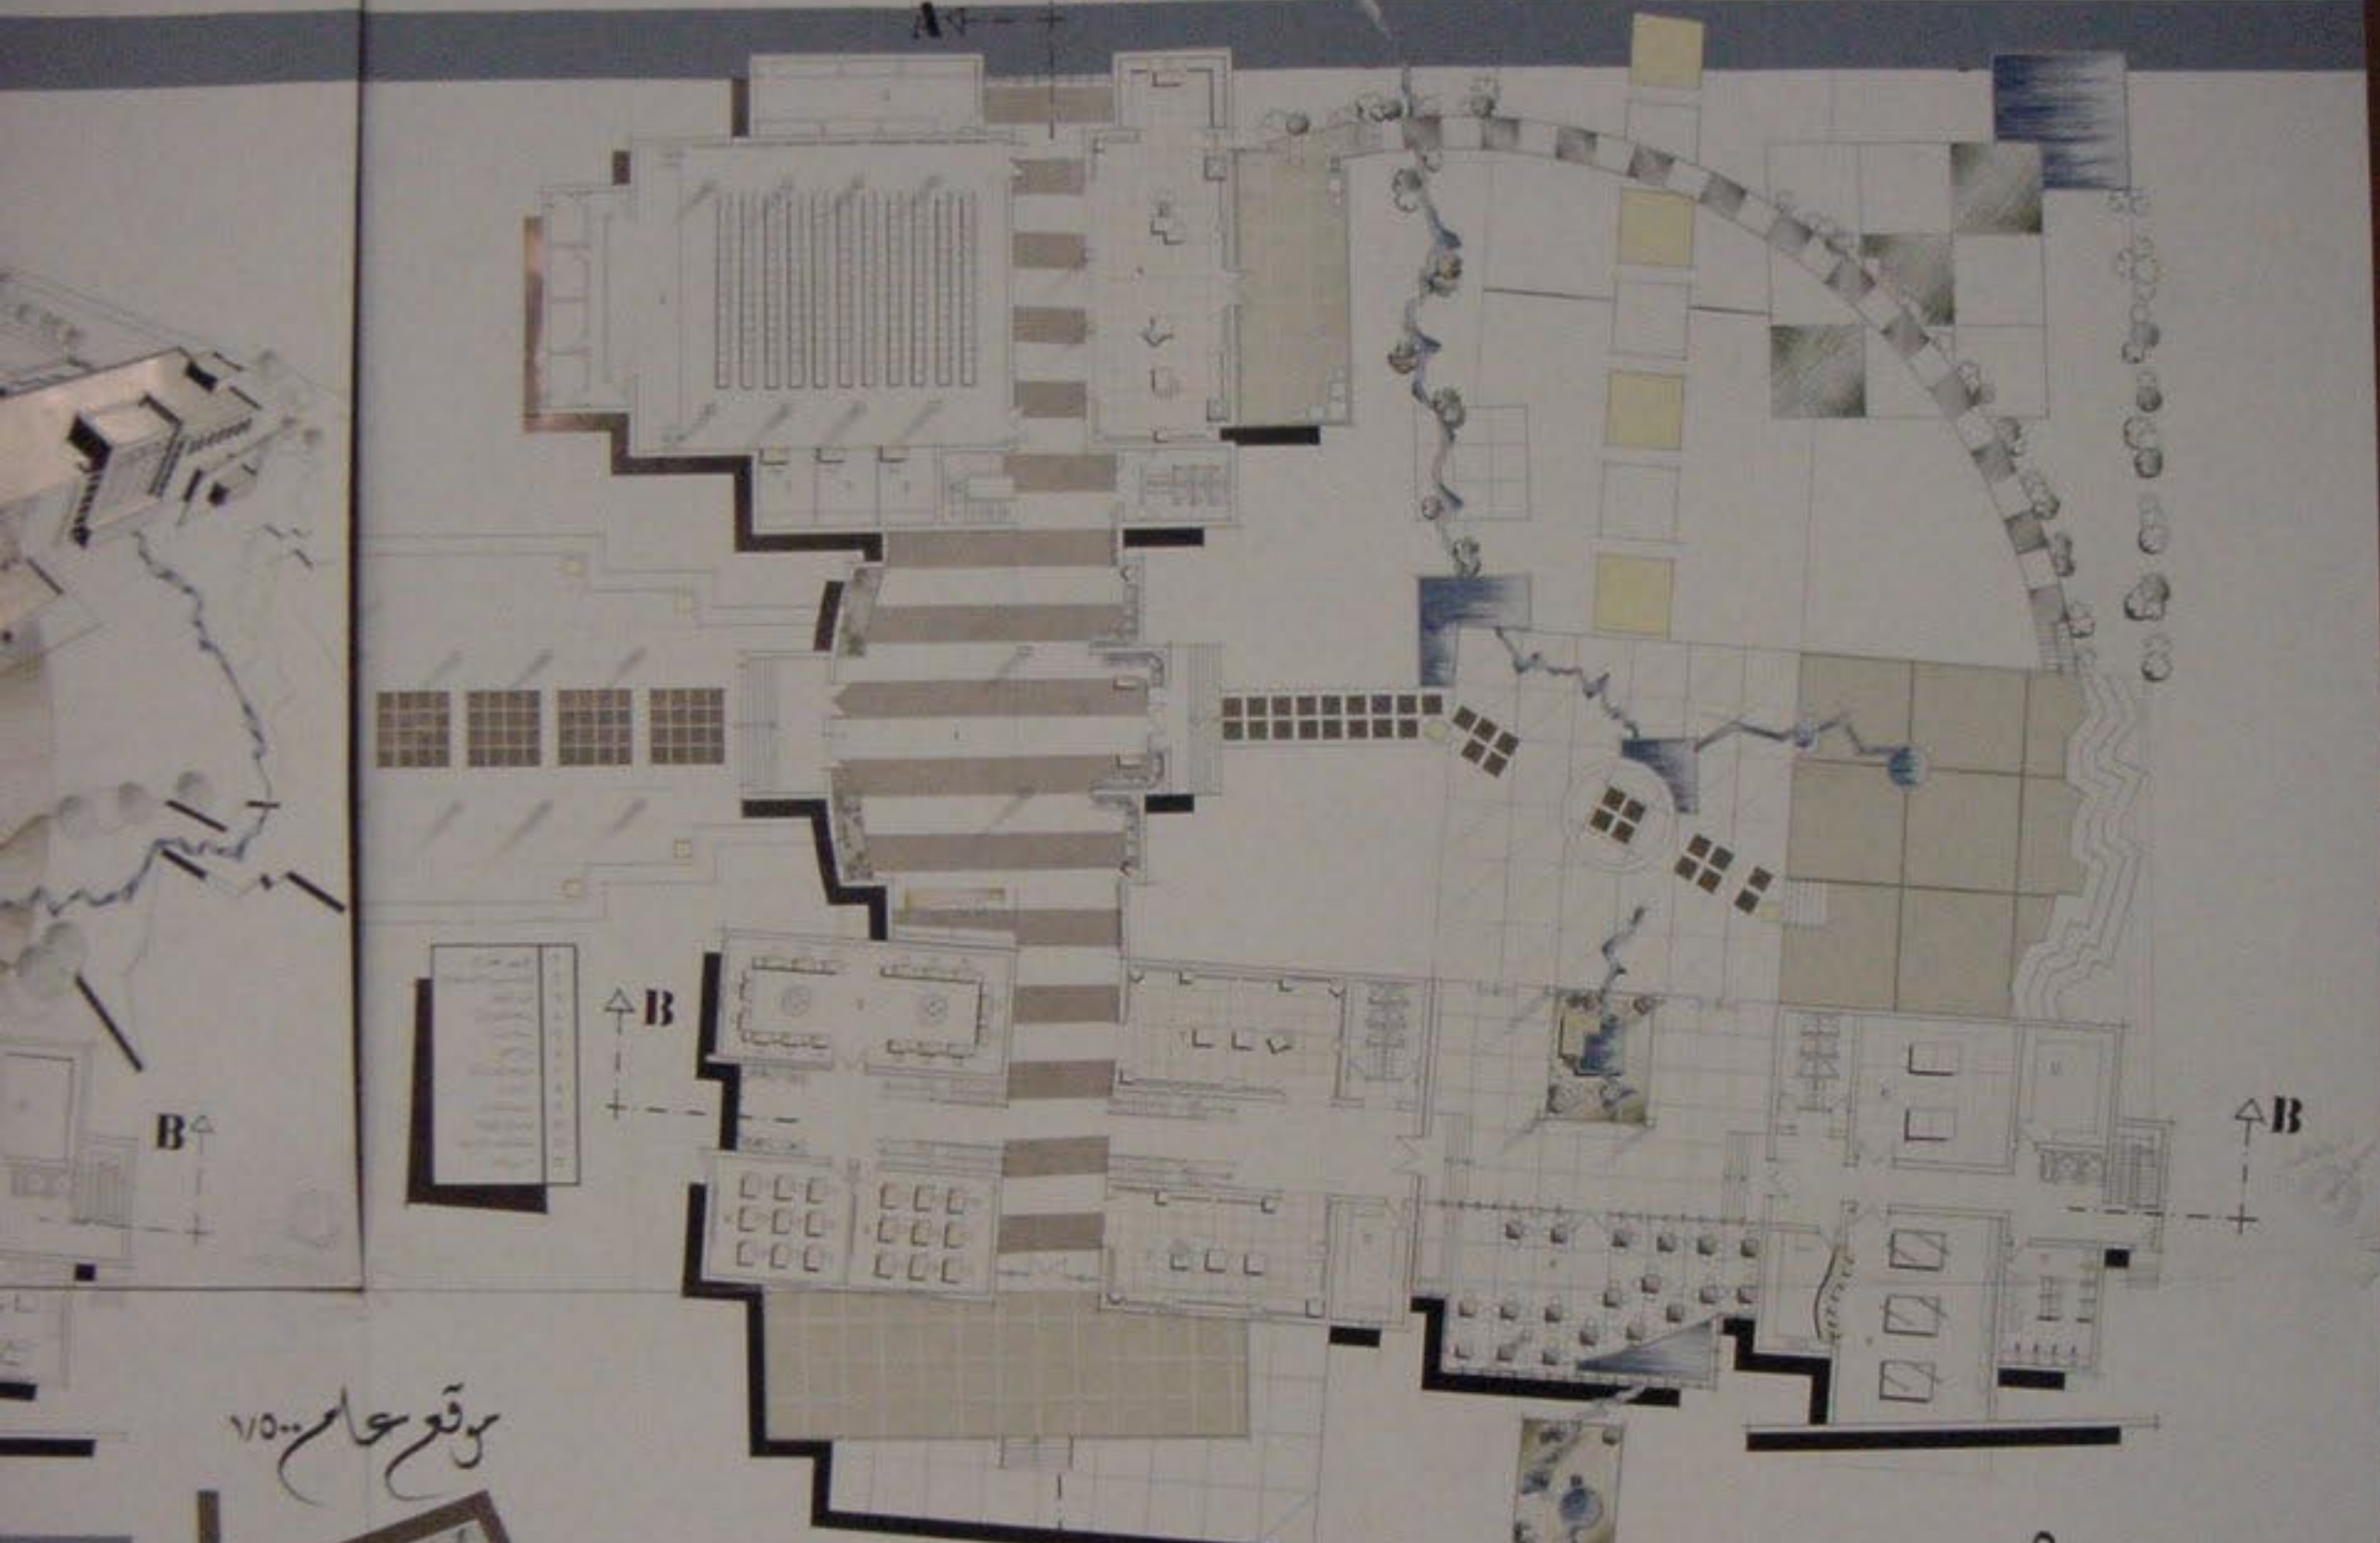

موقع حمام ١٥٠٠


مقطع AA ١٦٠٠

N
A ← - +

S
I



مسقط الطابق الاول ١١٠٠

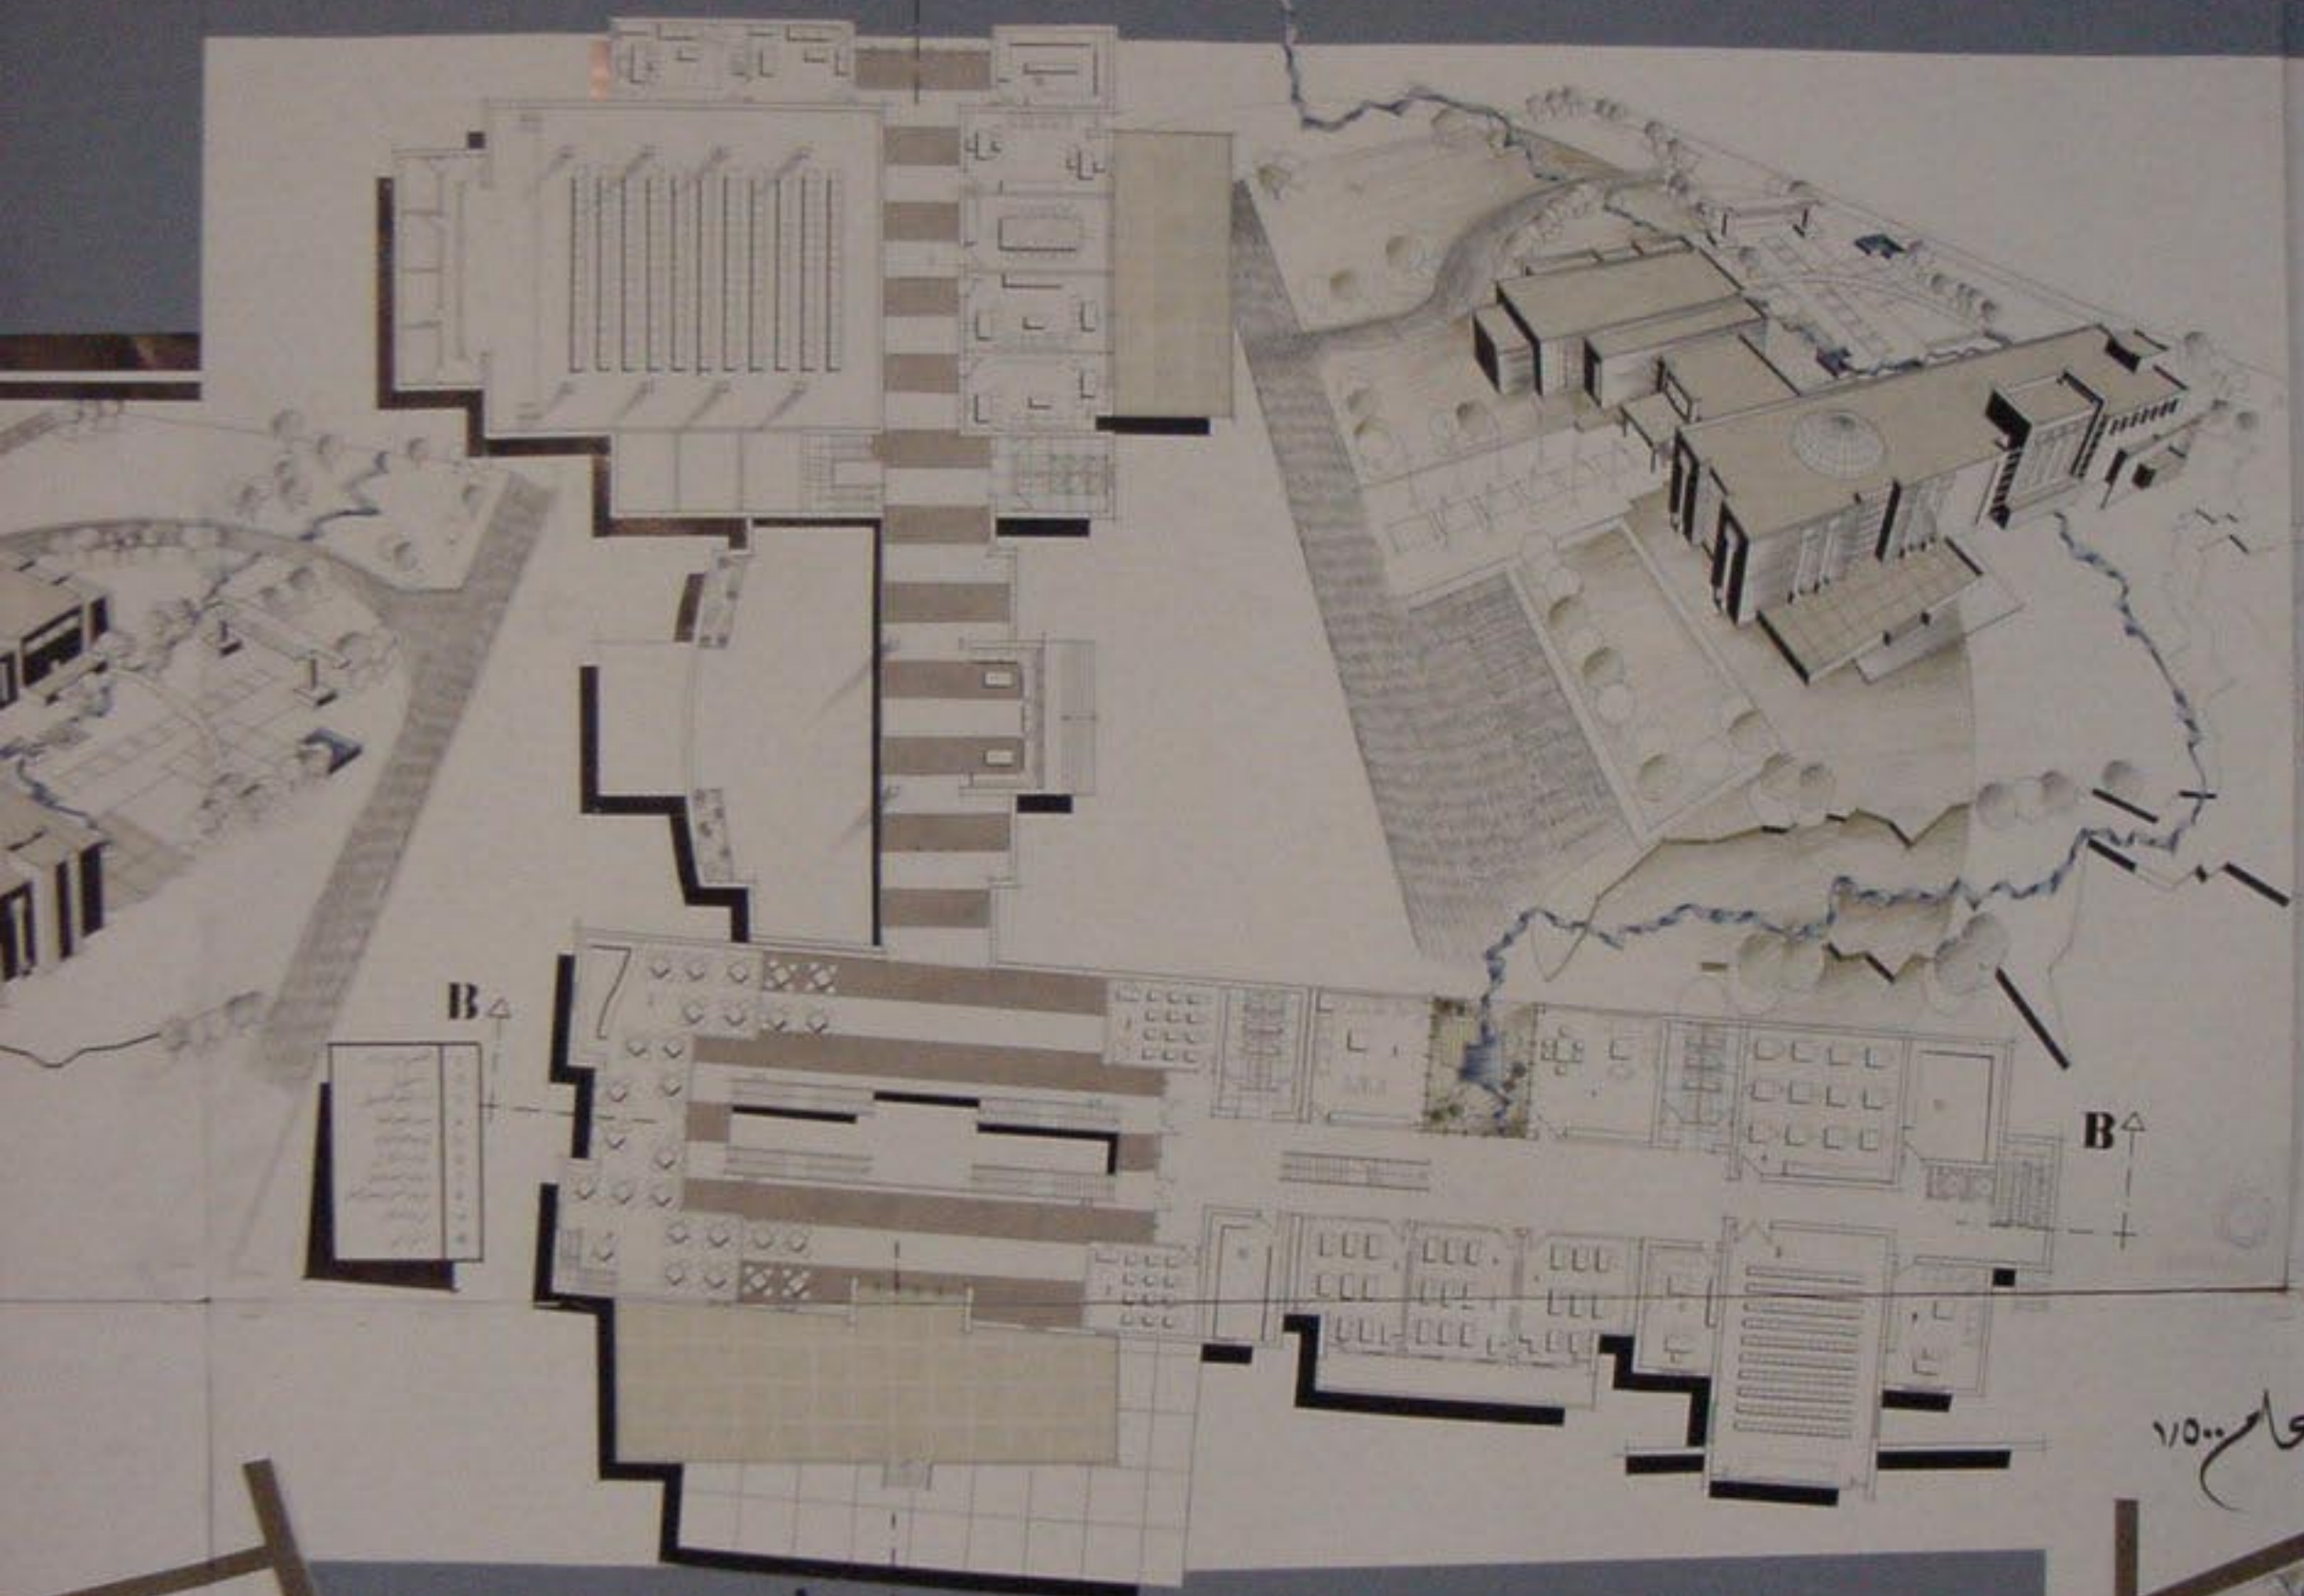

A-A

B-B

B-B


A-A

موقع جامع ١١٠٠



مسقط القبو

مسقط الطابق الثاني - ١٨

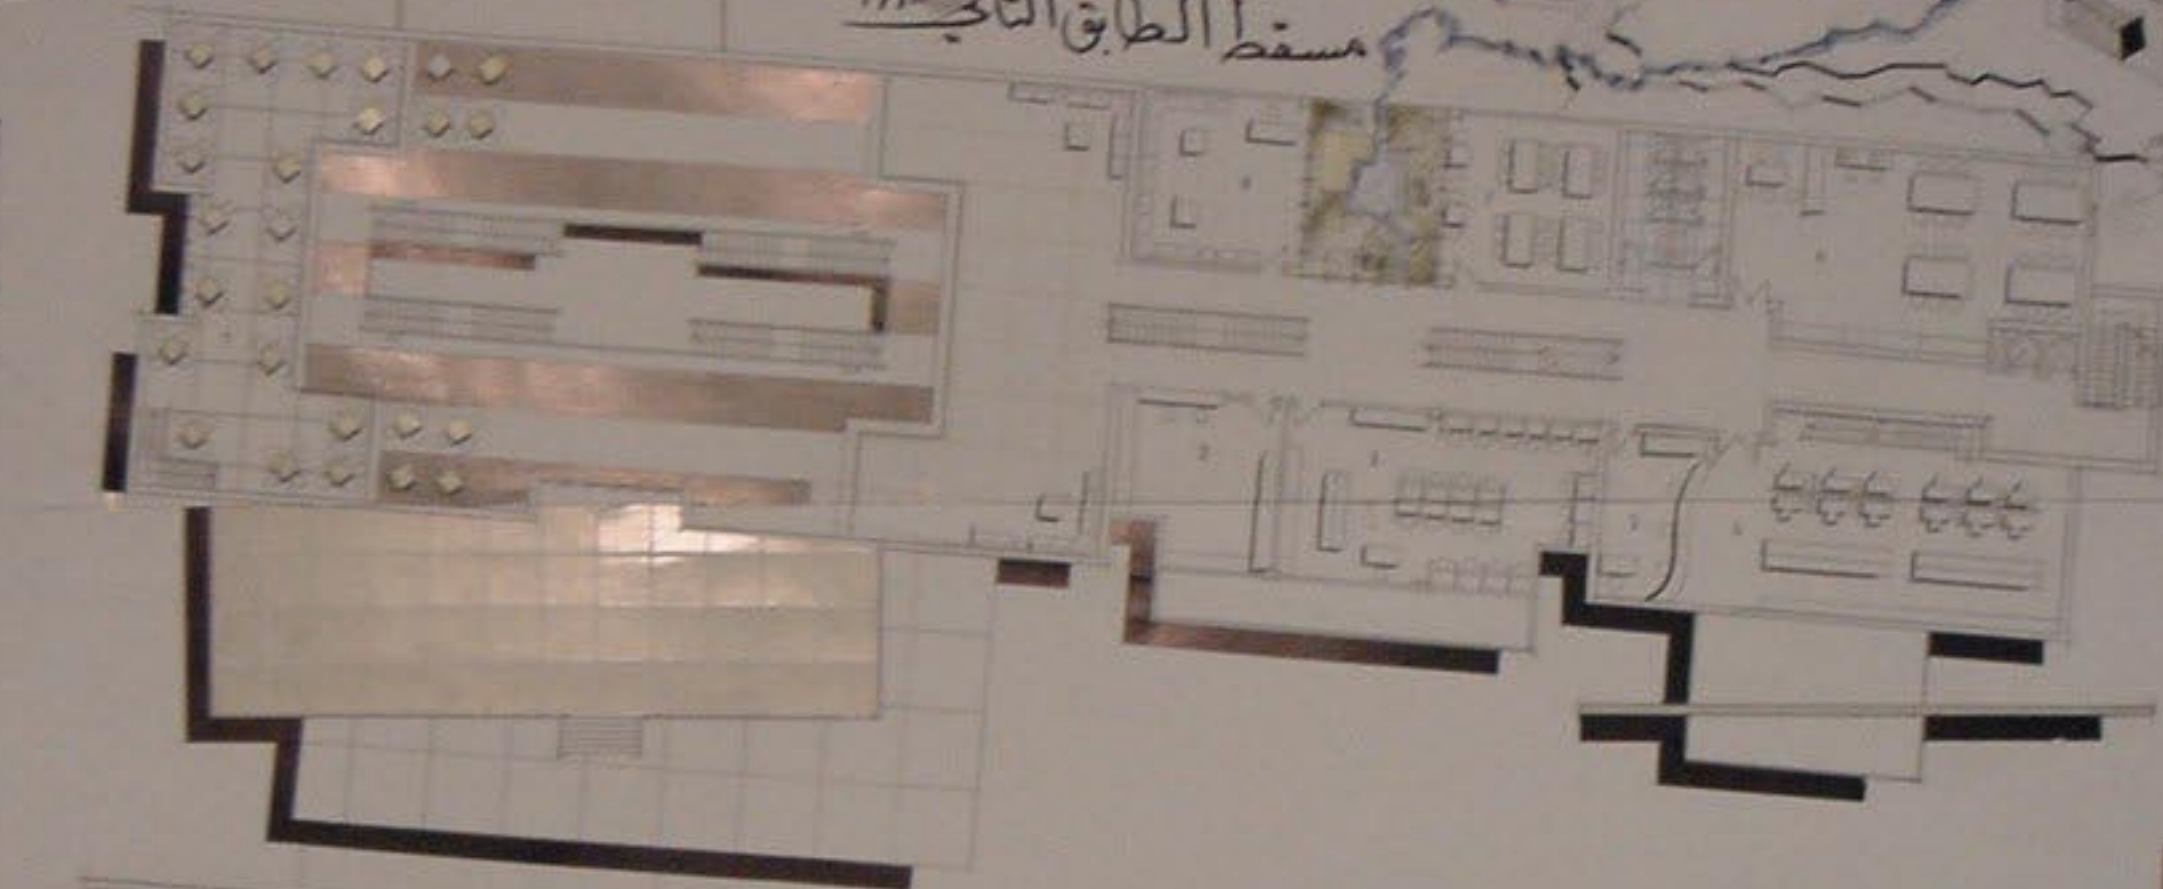

مسقط الطابق الثالث - ١٨






A ← +



WEST ELEVATION واجهة غربية ١٨

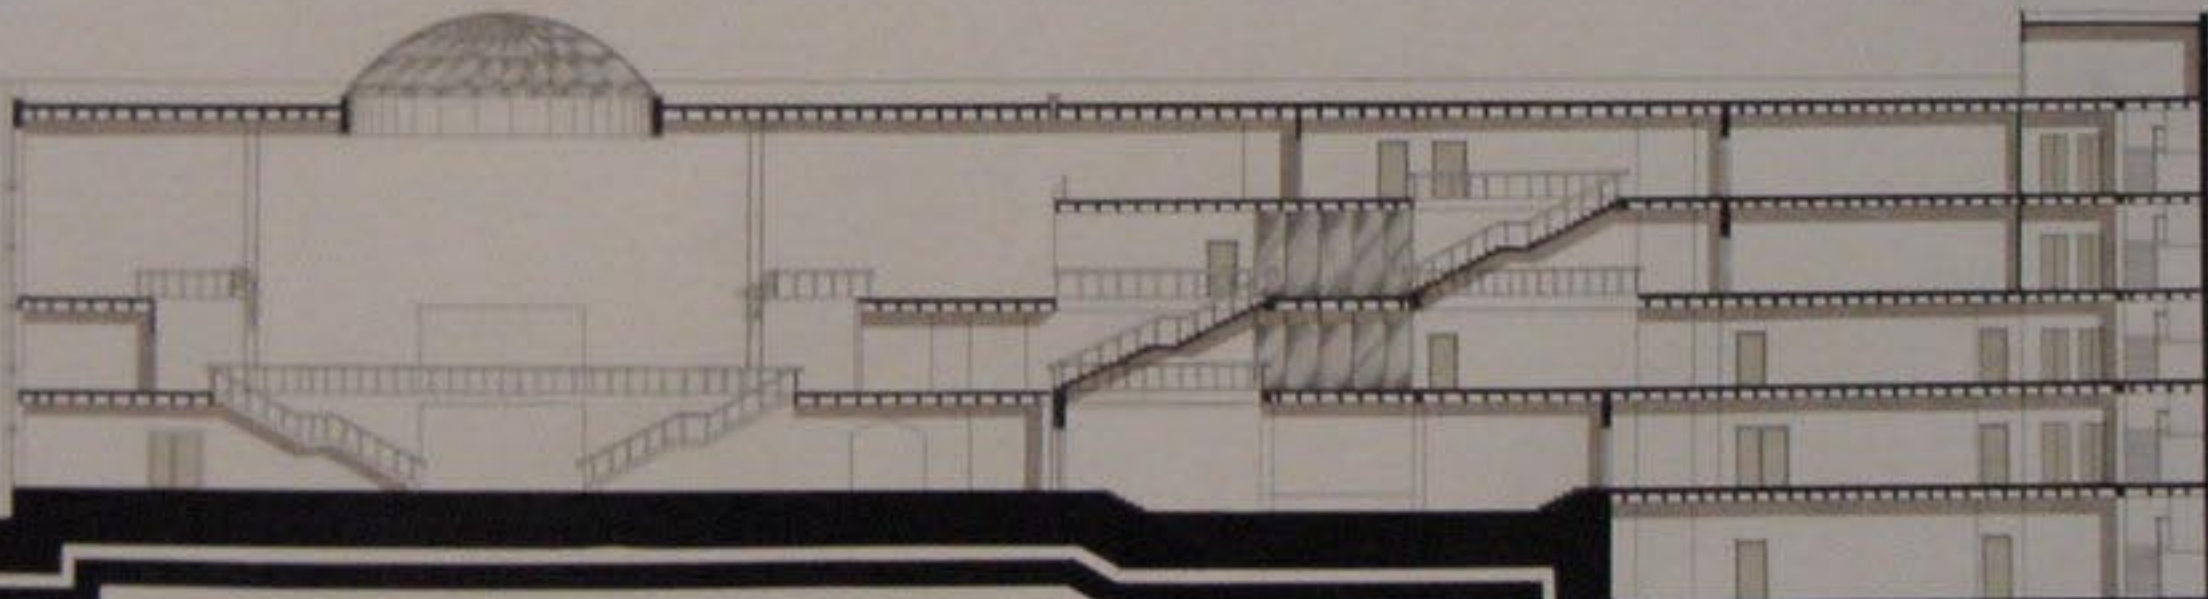


SECTION-BB مقطع ١٨-BB

S
I
T
E
P
L
A
N


سوق عا

مقطع AA ١٦٠٠

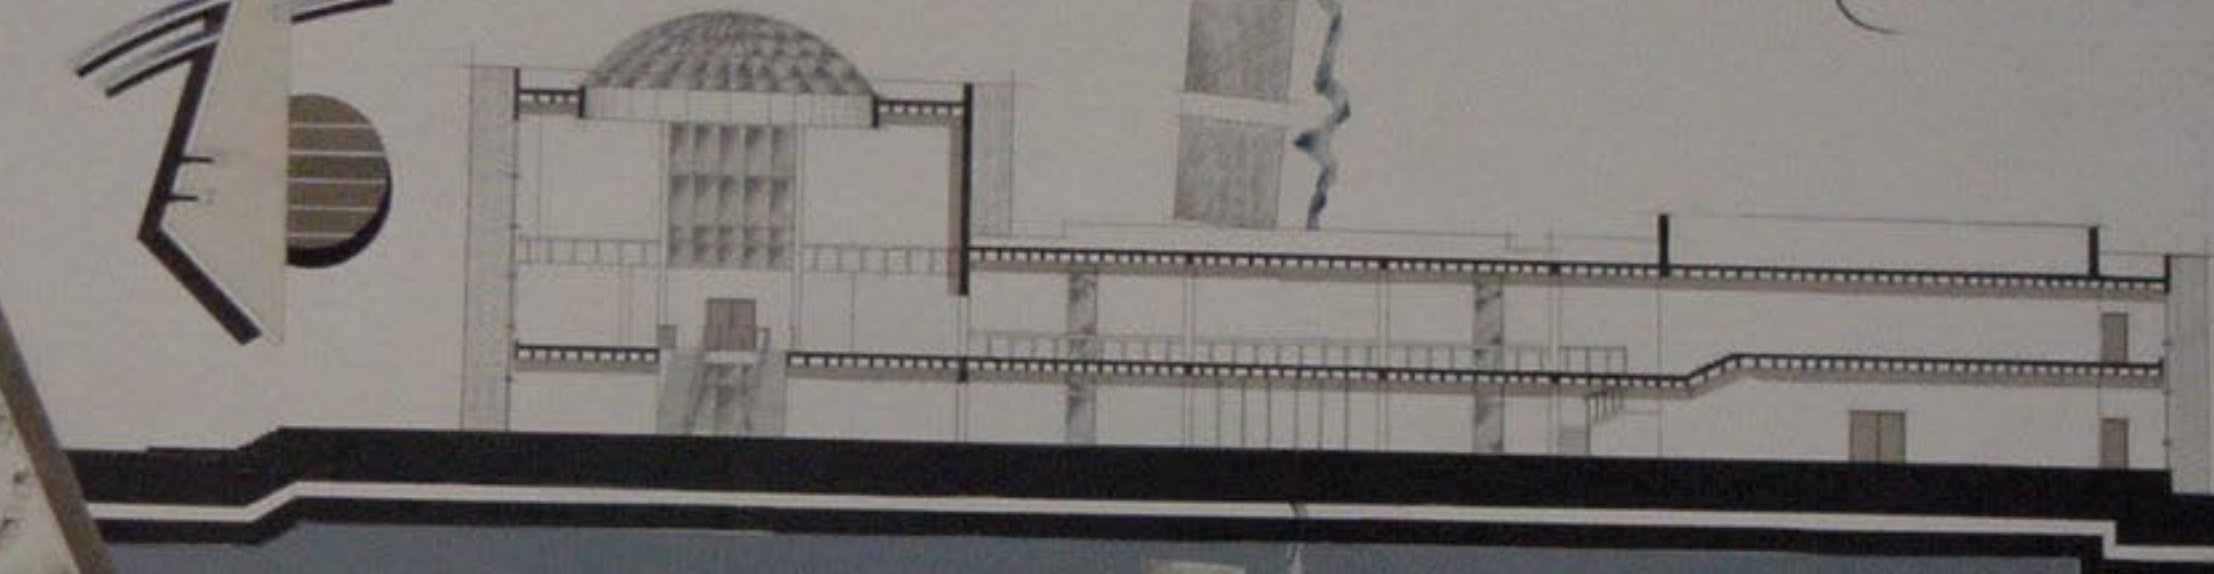

SOUTH ELEVATION



ولجهة جنوبية

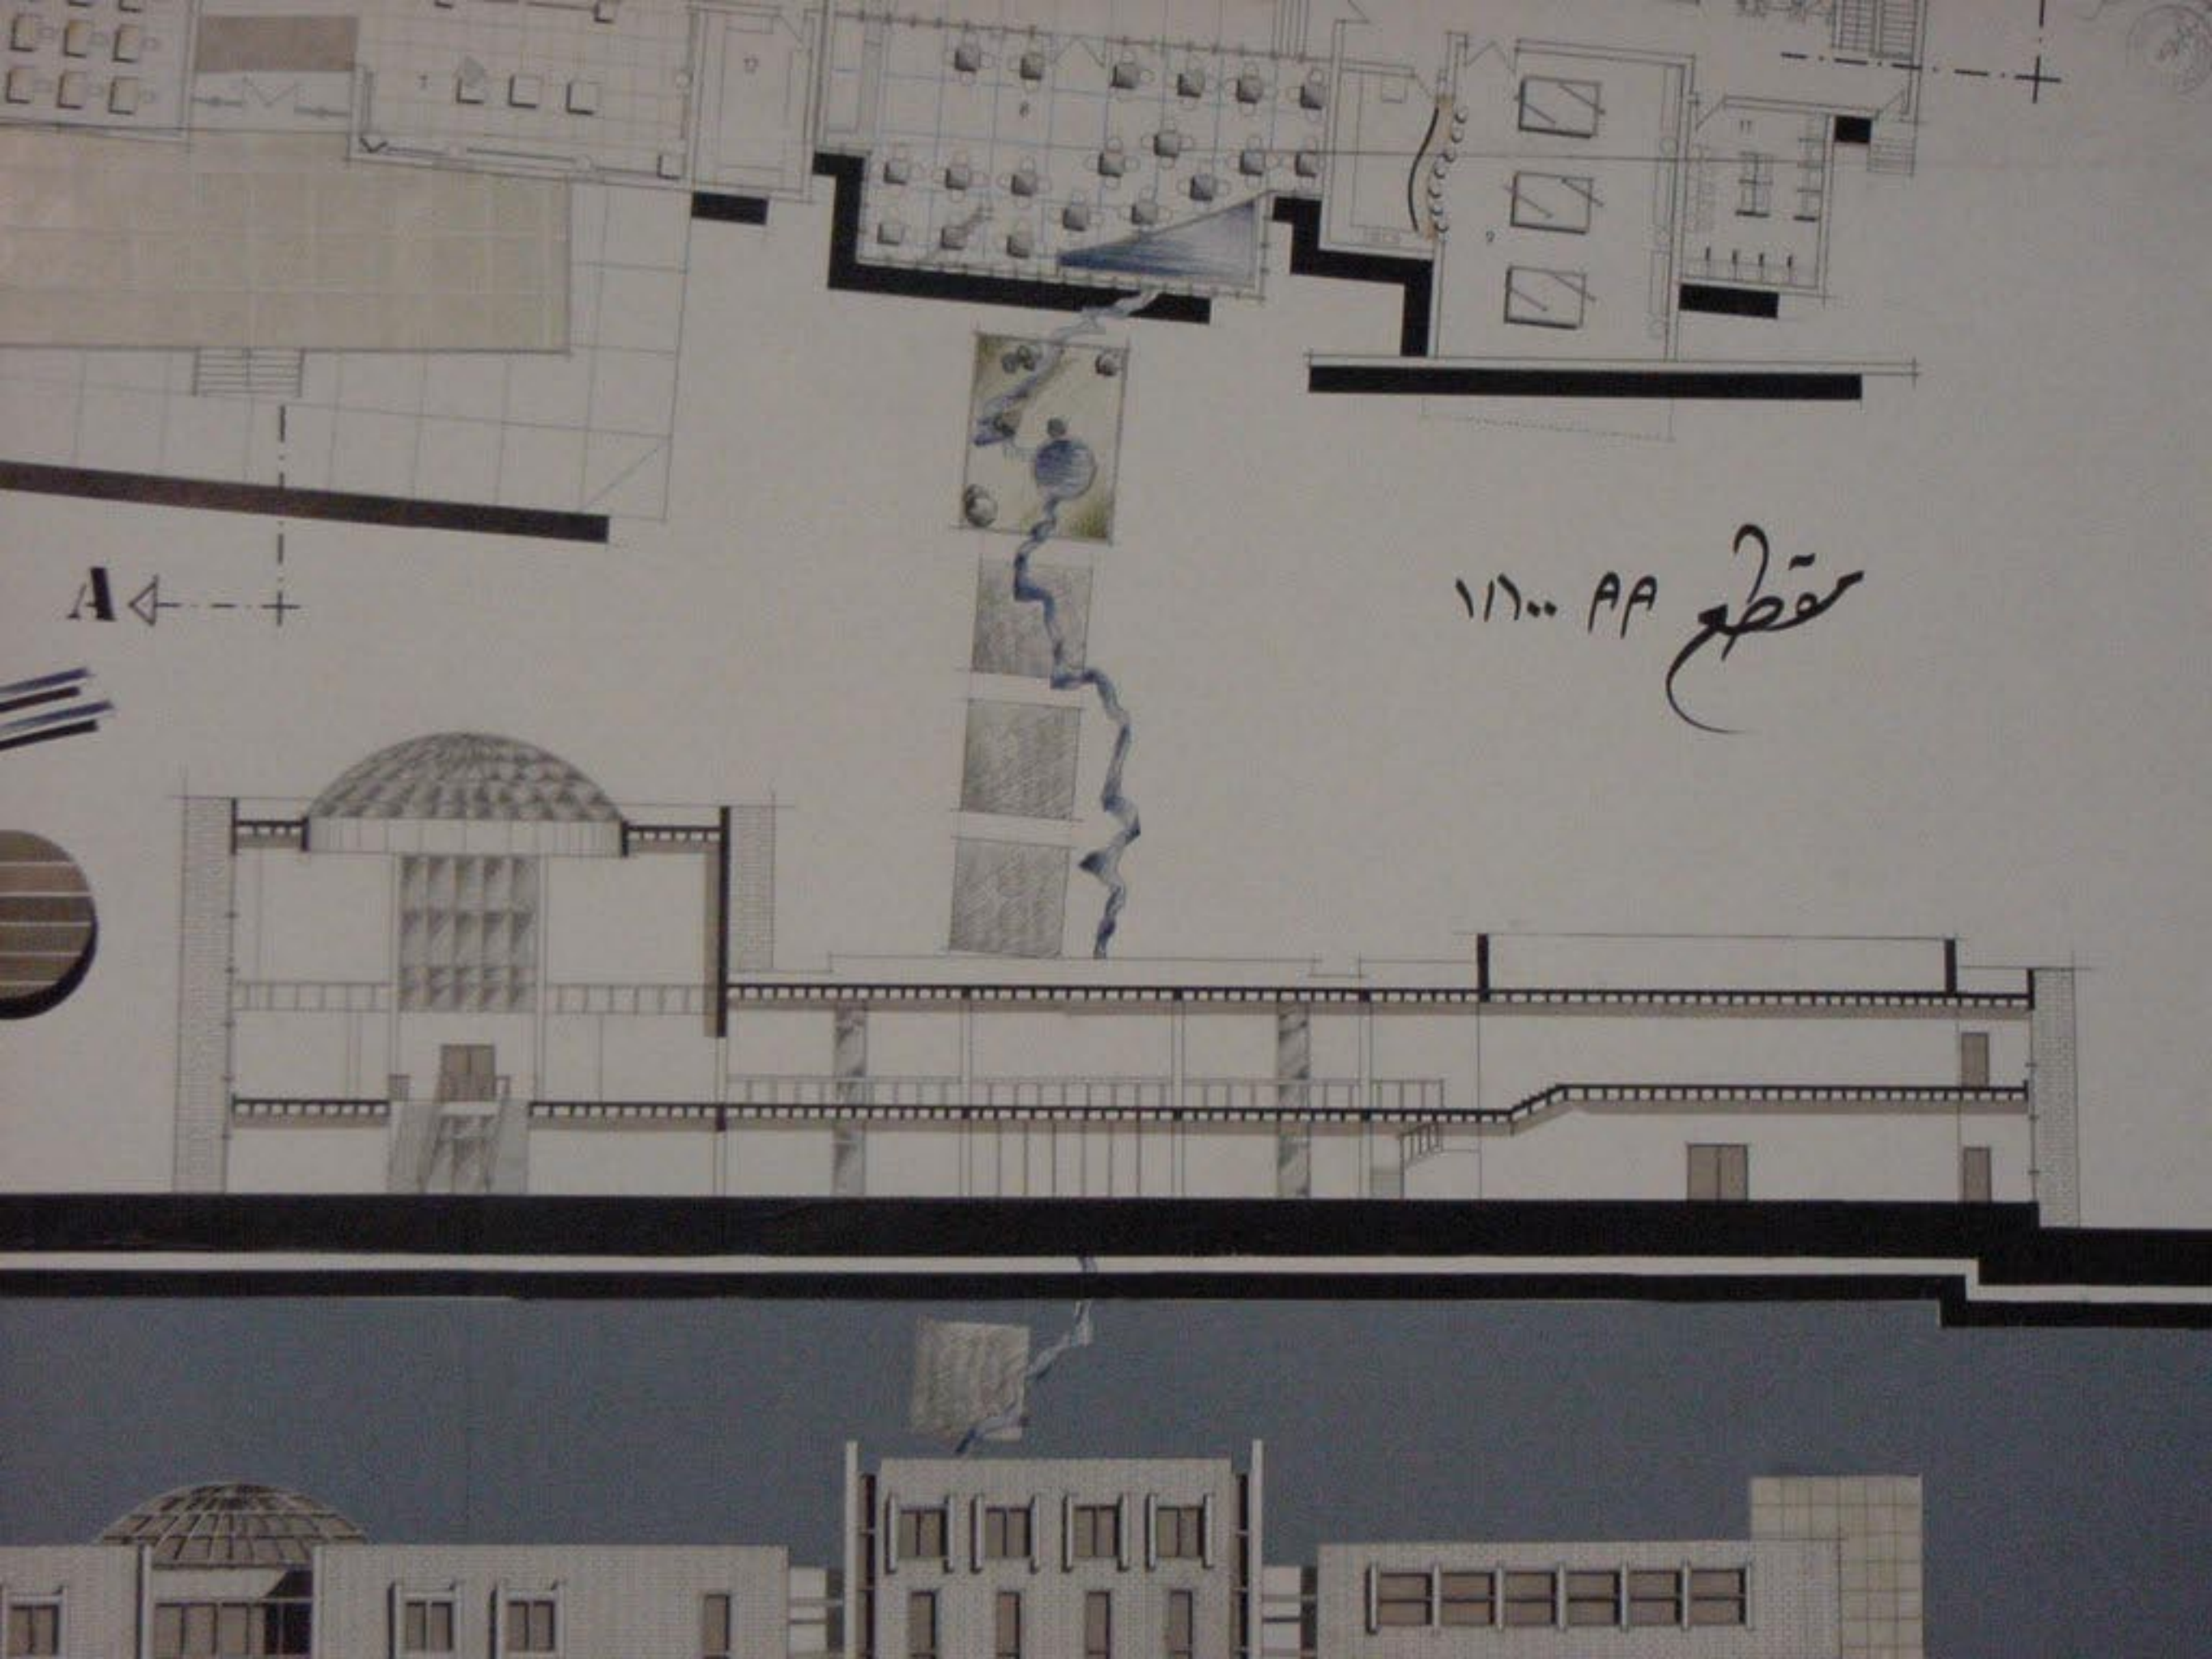

A ← — — — +

مقطع AA ١٦٠٠

مستطع الطابق الثالث - ١١

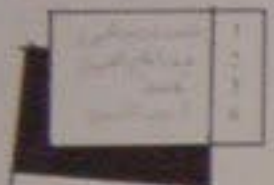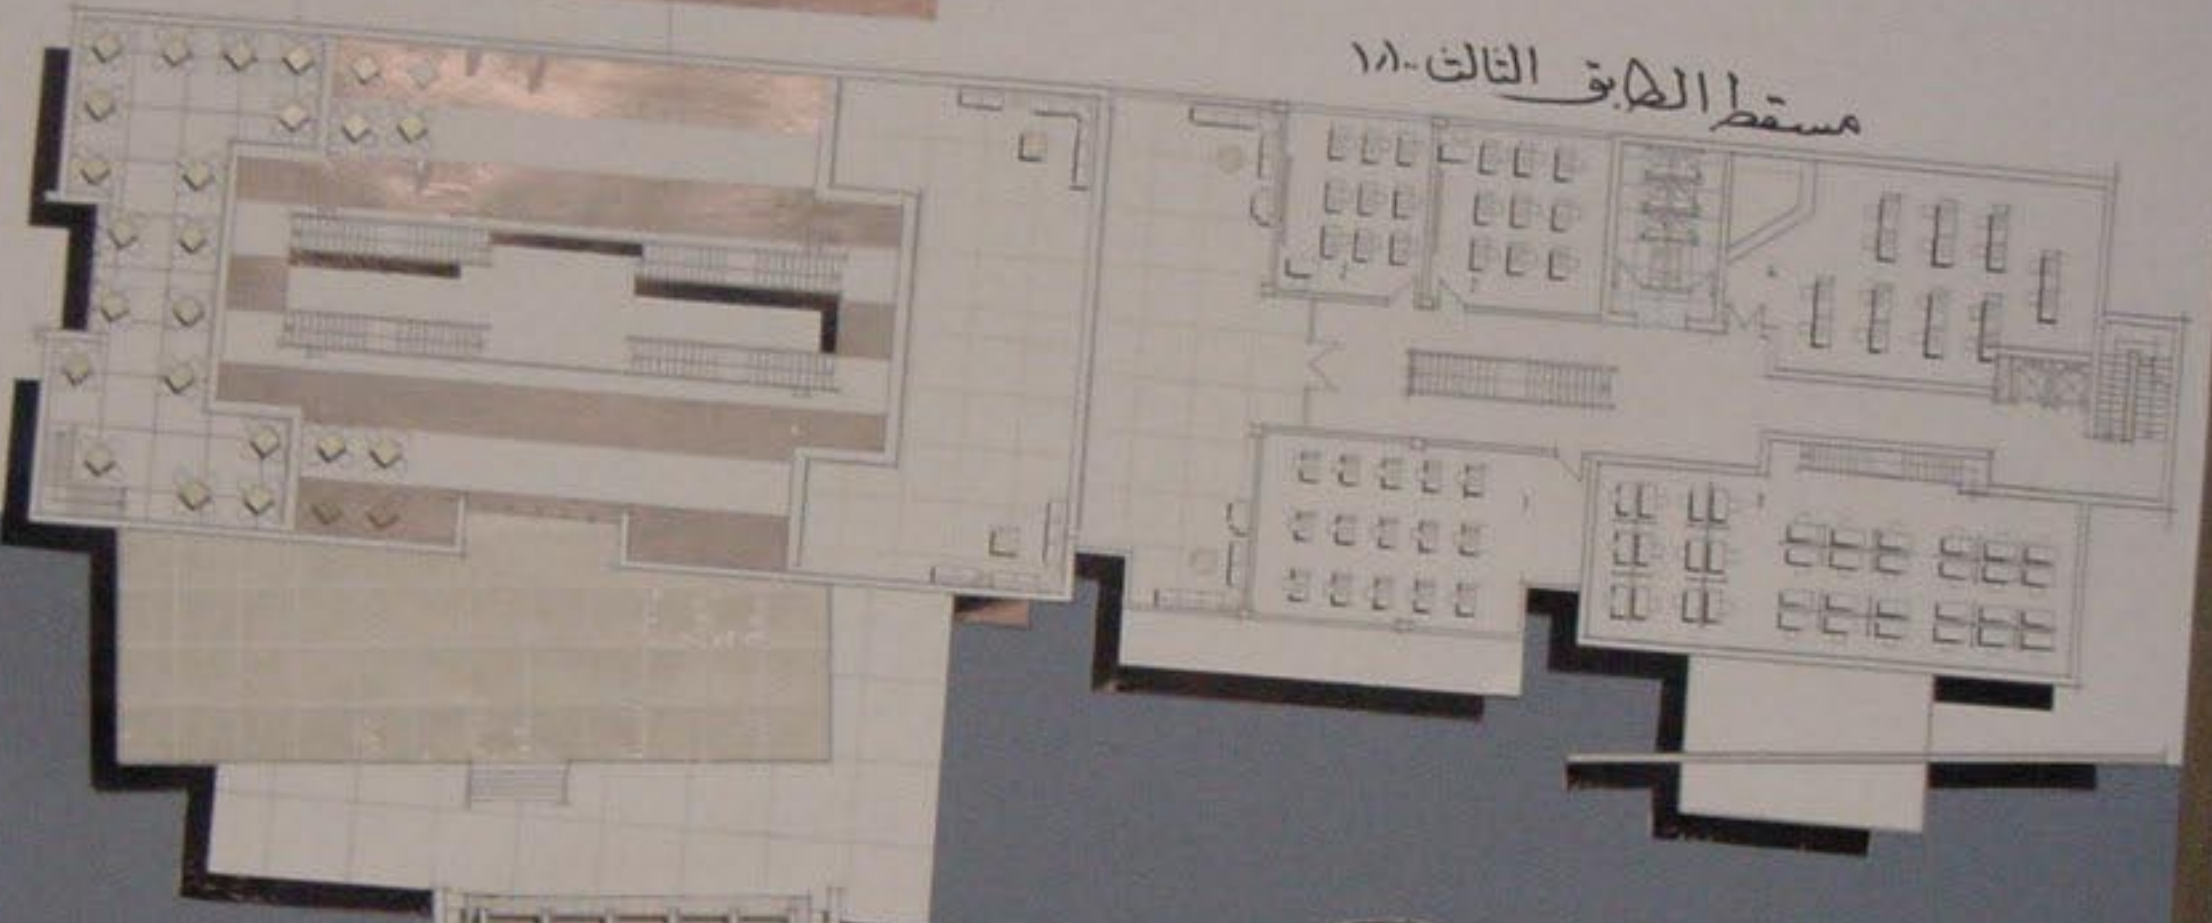

NORTH ELEVATION واجهة شمالية - ١١



EAST ELEVATION


واجهة شرقية ١٨٠٠



مسقط الطابق الثاني ١٨٠٠


مسقط

EAST

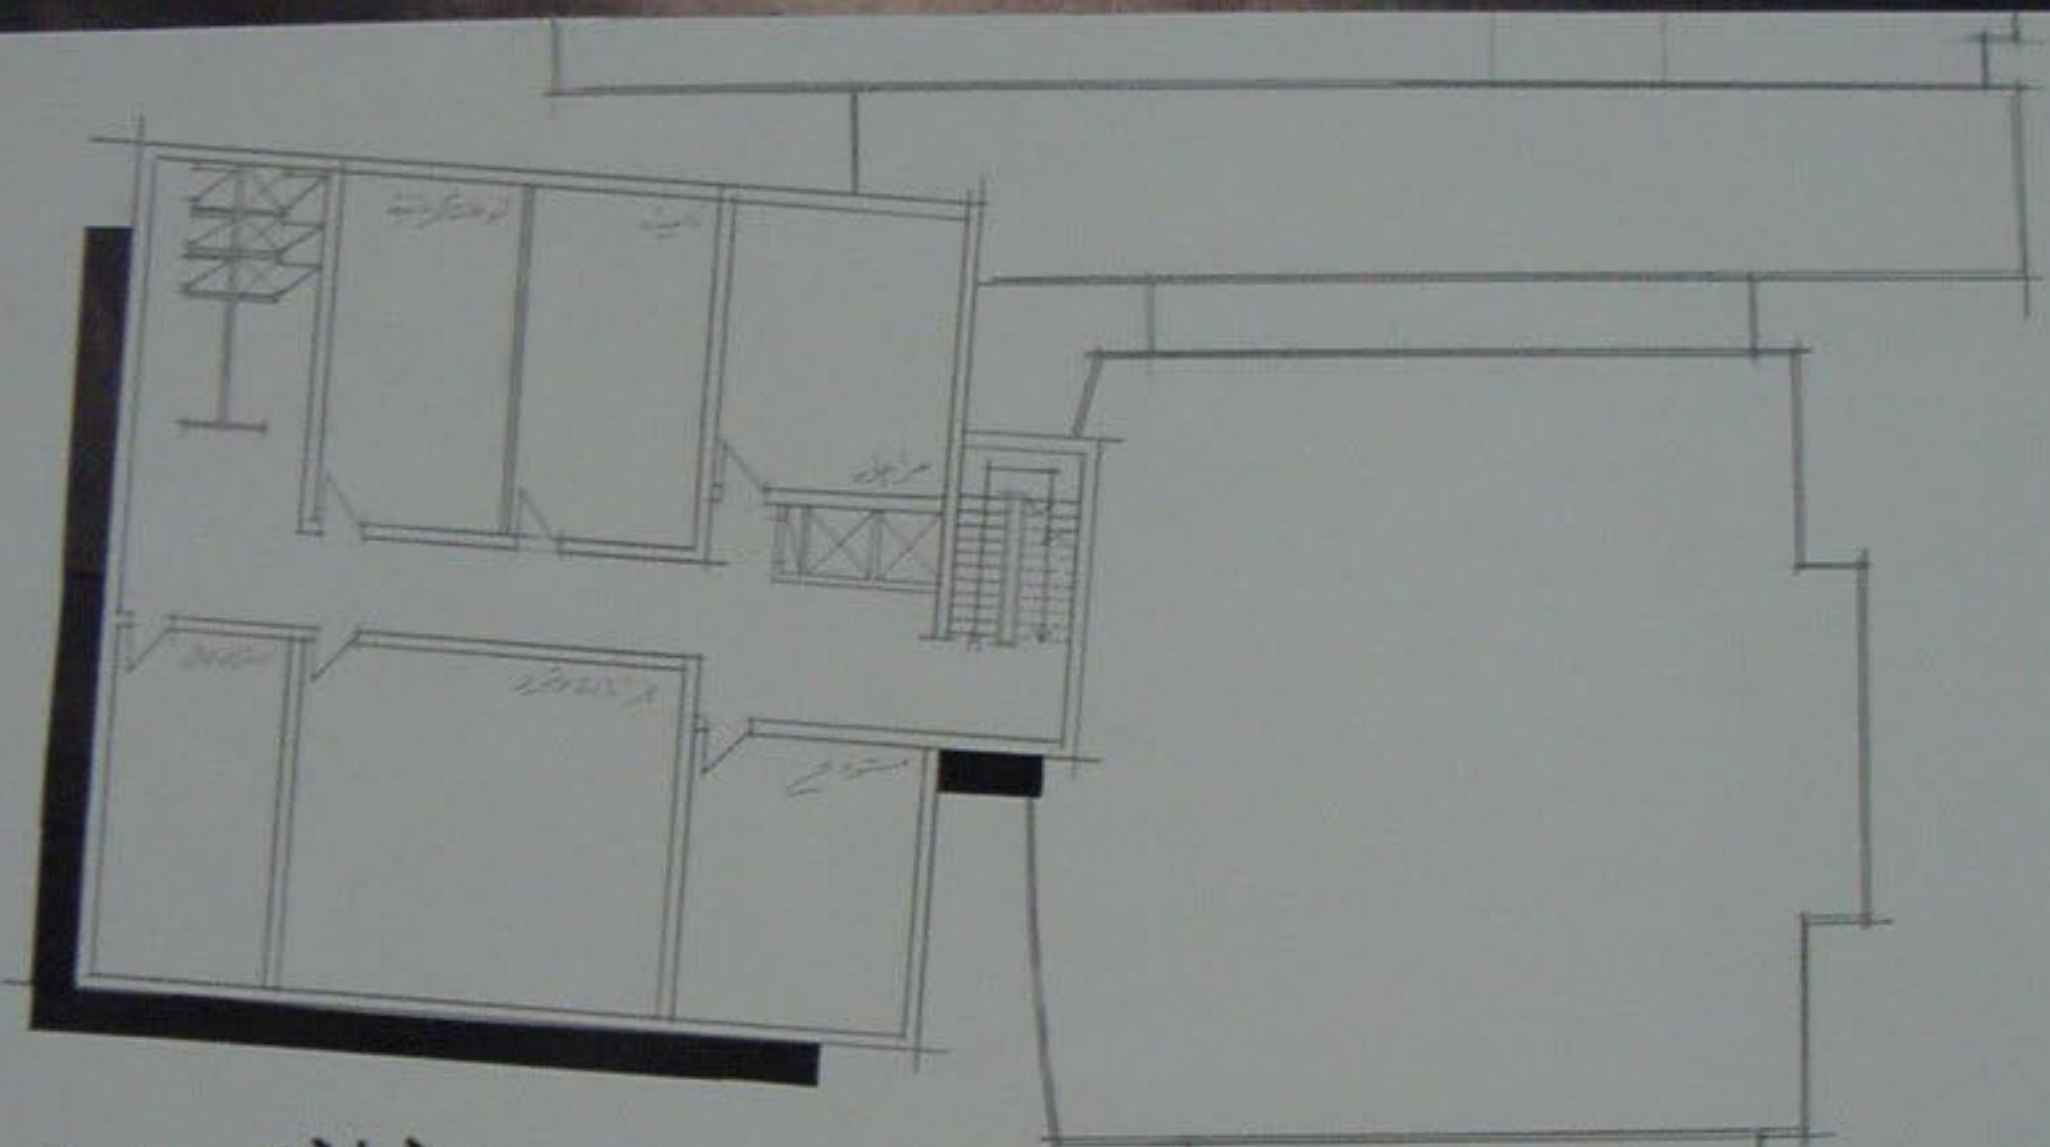

مسقط القبو ١/١

طابق الثاني ١/١

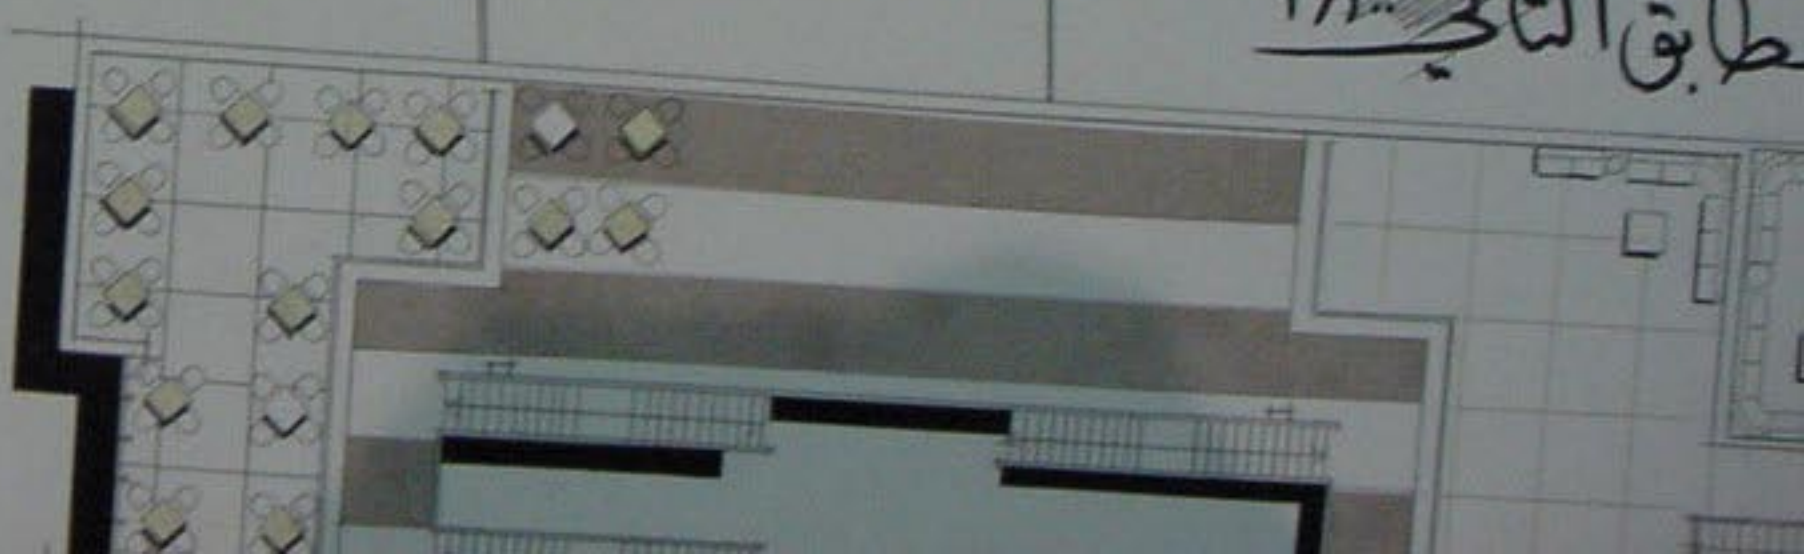

١	كitchen
٢	Living Room
٣	Bedroom
٤	Bedroom
٥	Bedroom
٦	Bedroom
٧	Bedroom

TION

واجبه



B ↑

- | | |
|----------------------|---|
| القسم الإداري | 1 |
| المكتبة | 2 |
| مركز التعليم المستمر | 3 |
| مركز تعليم اللغة | 4 |
| قاعة اجتماعات | 5 |
| قاعة محاضرات | 6 |













