


مشروع تخطيط
الجامعة
الاسلامية
بمدينة
الرياض




مشروع التخطيط العمراني
1430 هـ



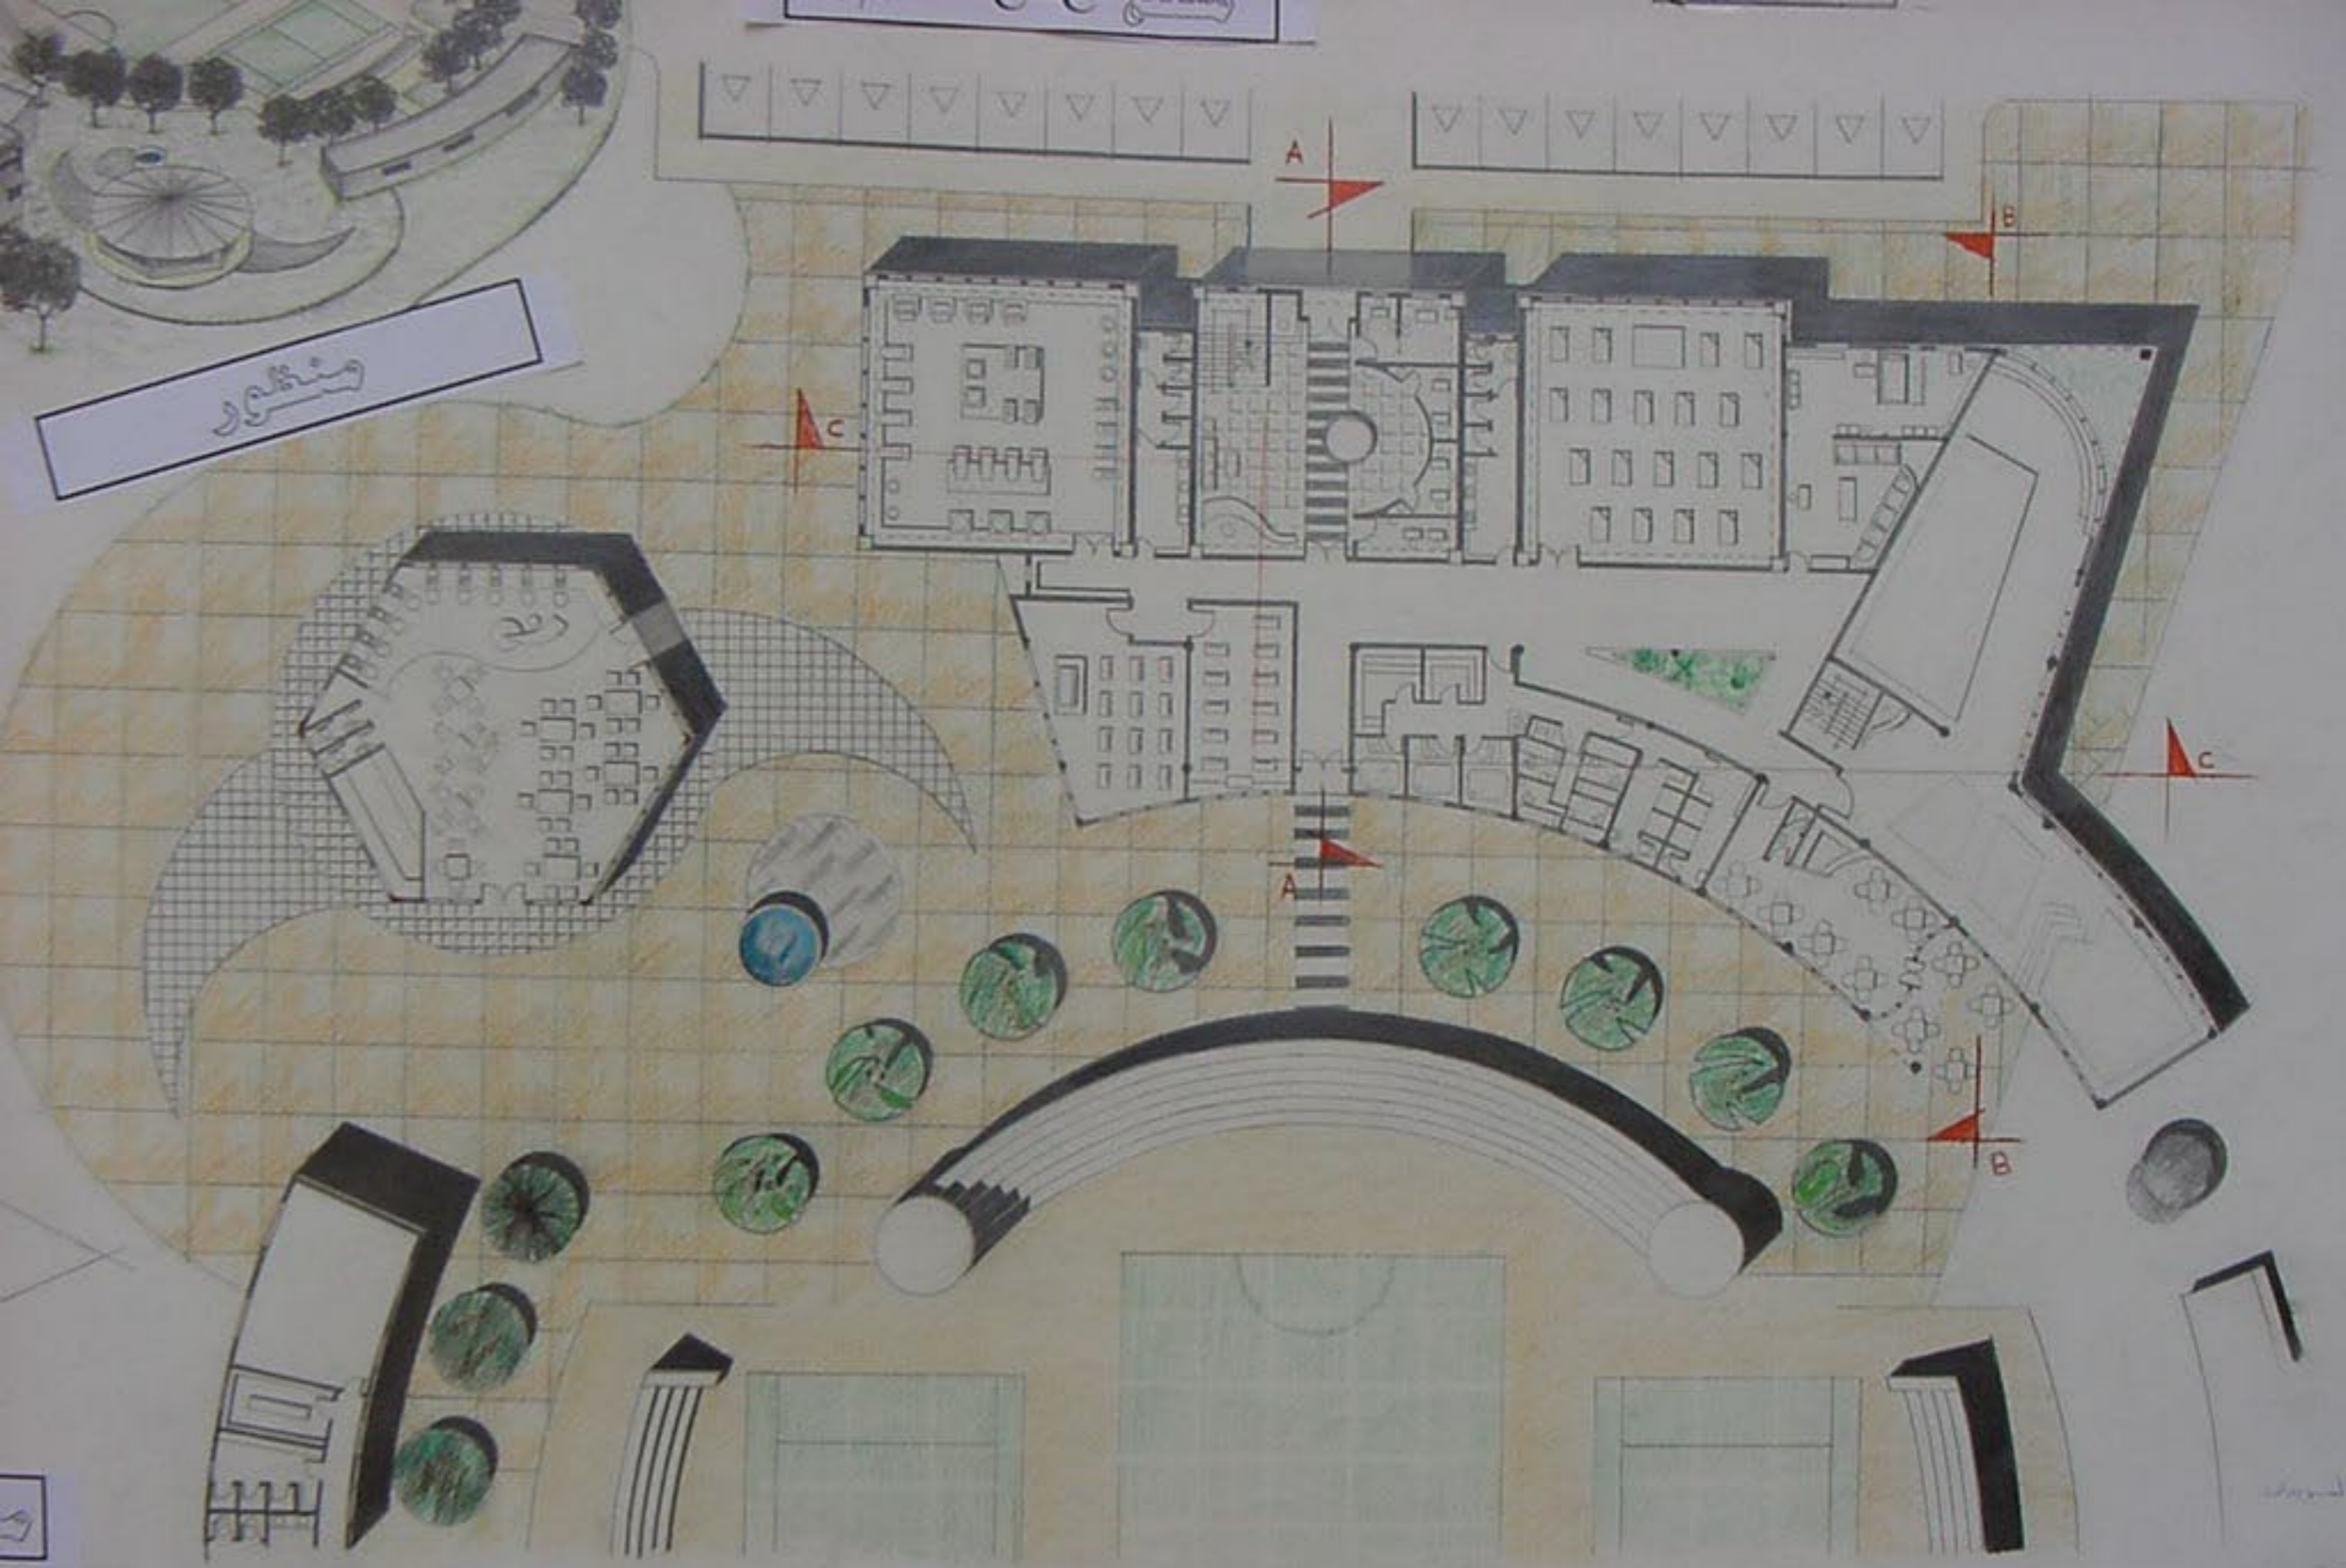


قياسه ٥/٣٠٠




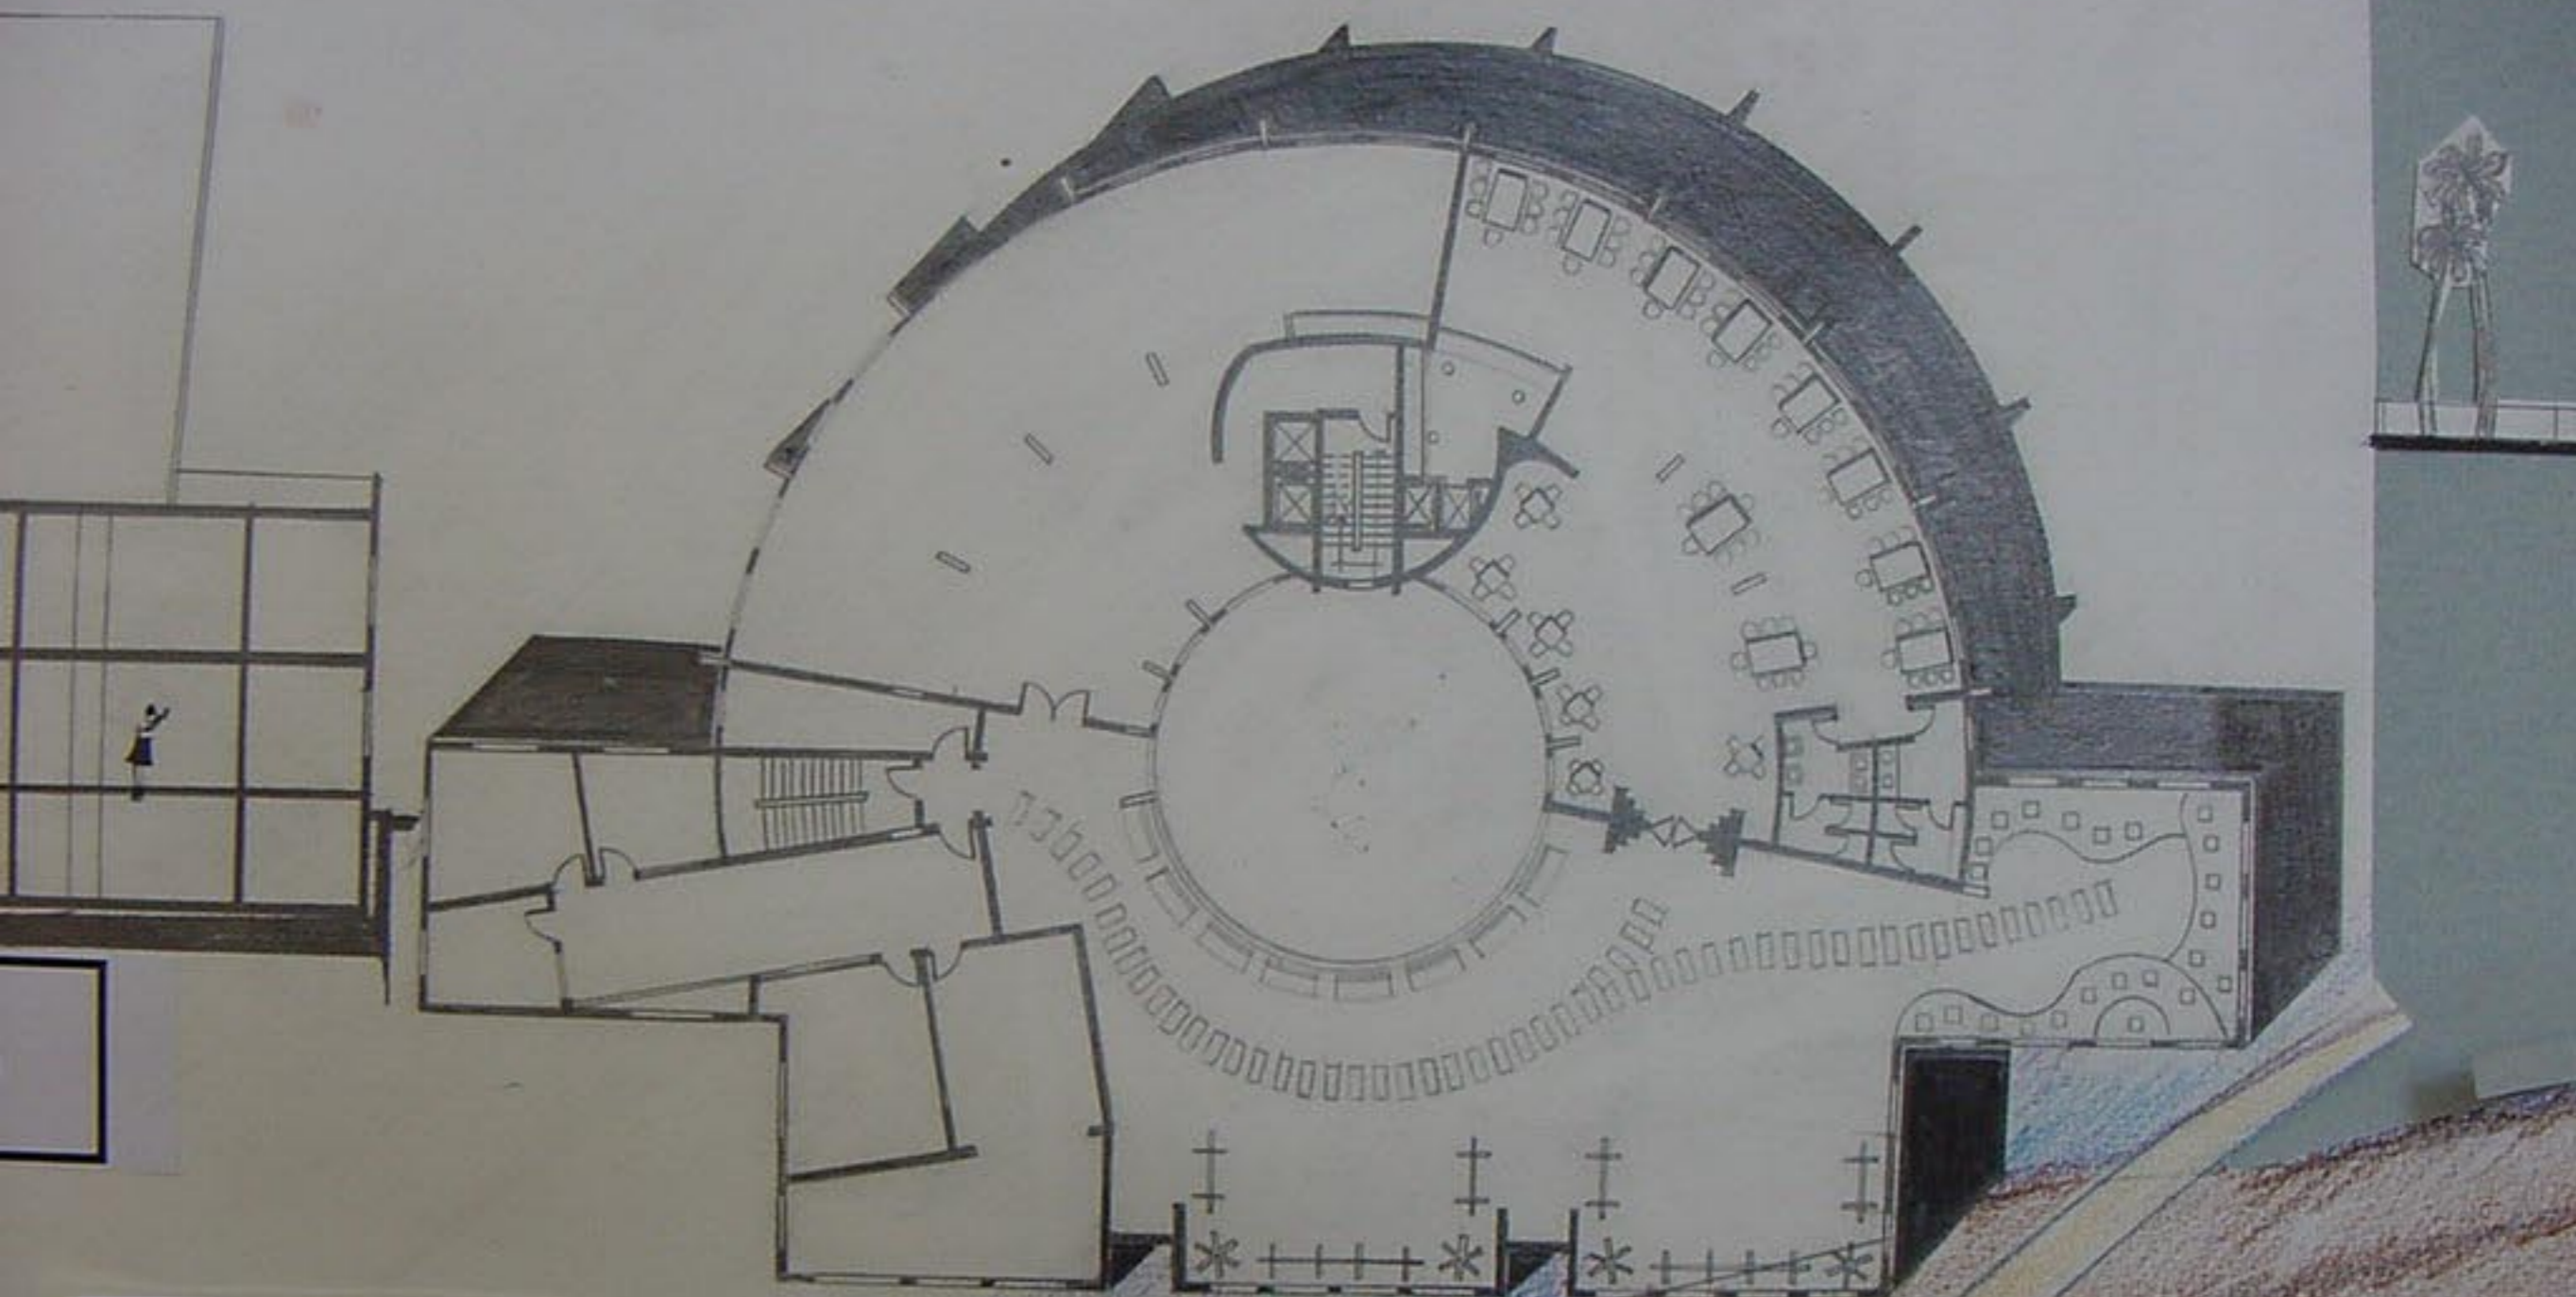


مسقط الطابق الأول ومقياس 1/400

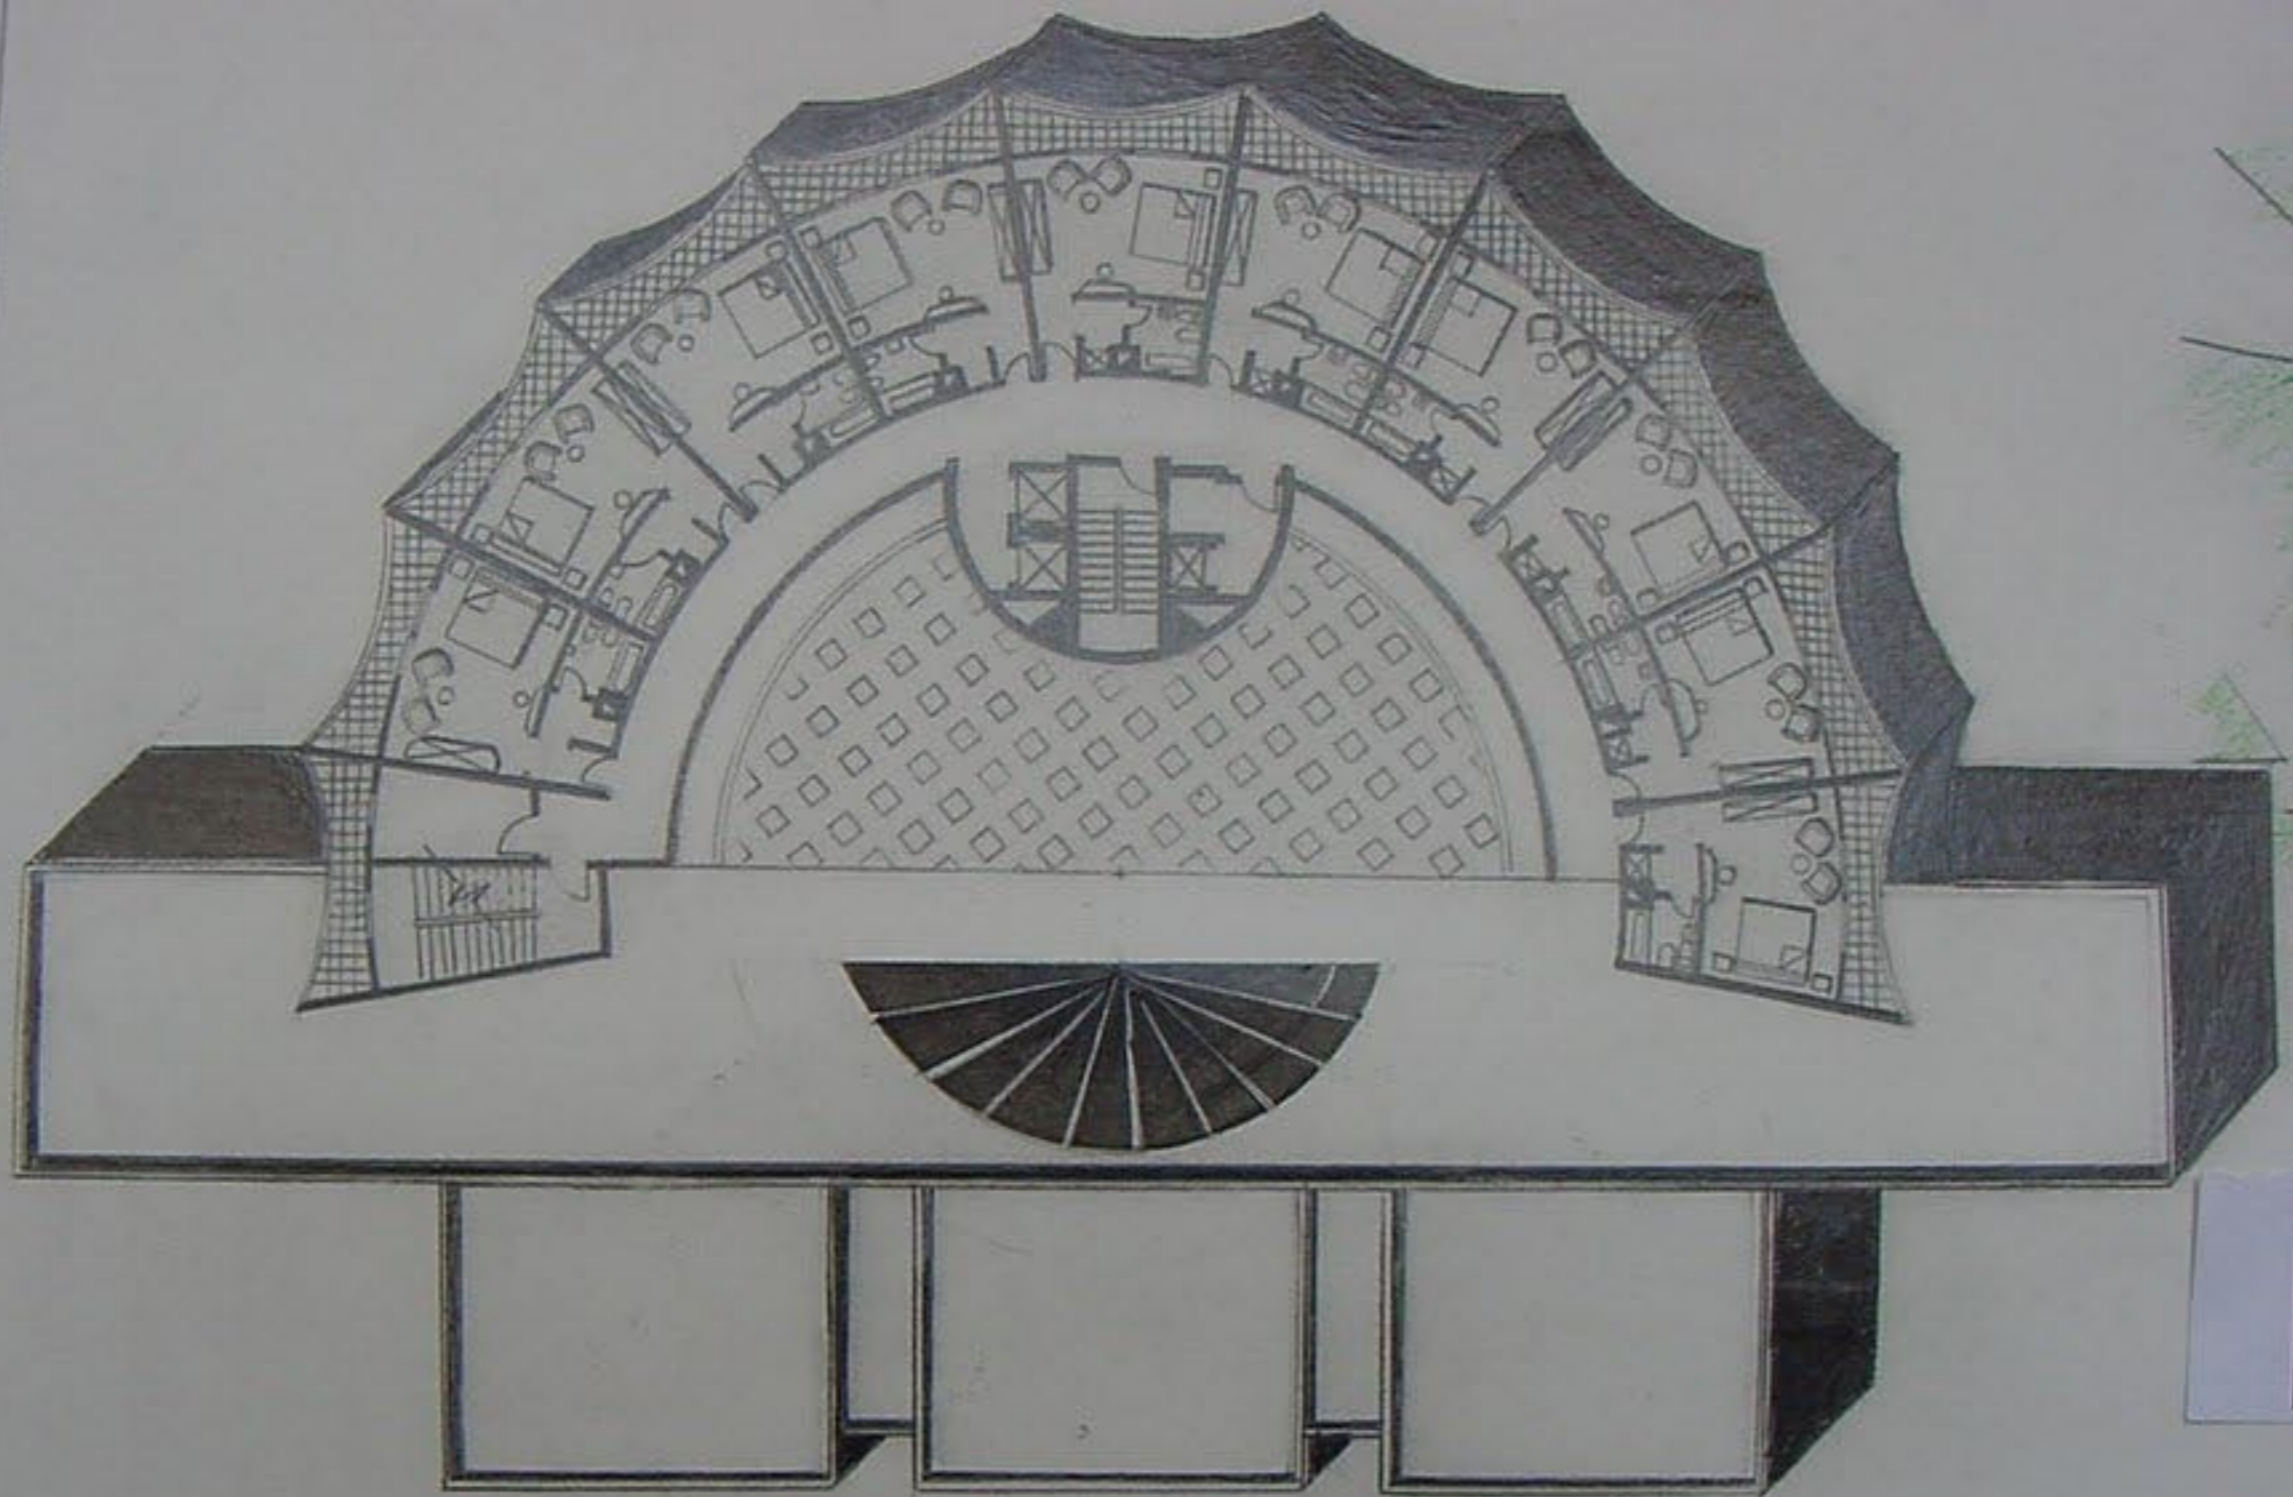


مسقط الطالب التكر ومقاس ١/٦٠٠

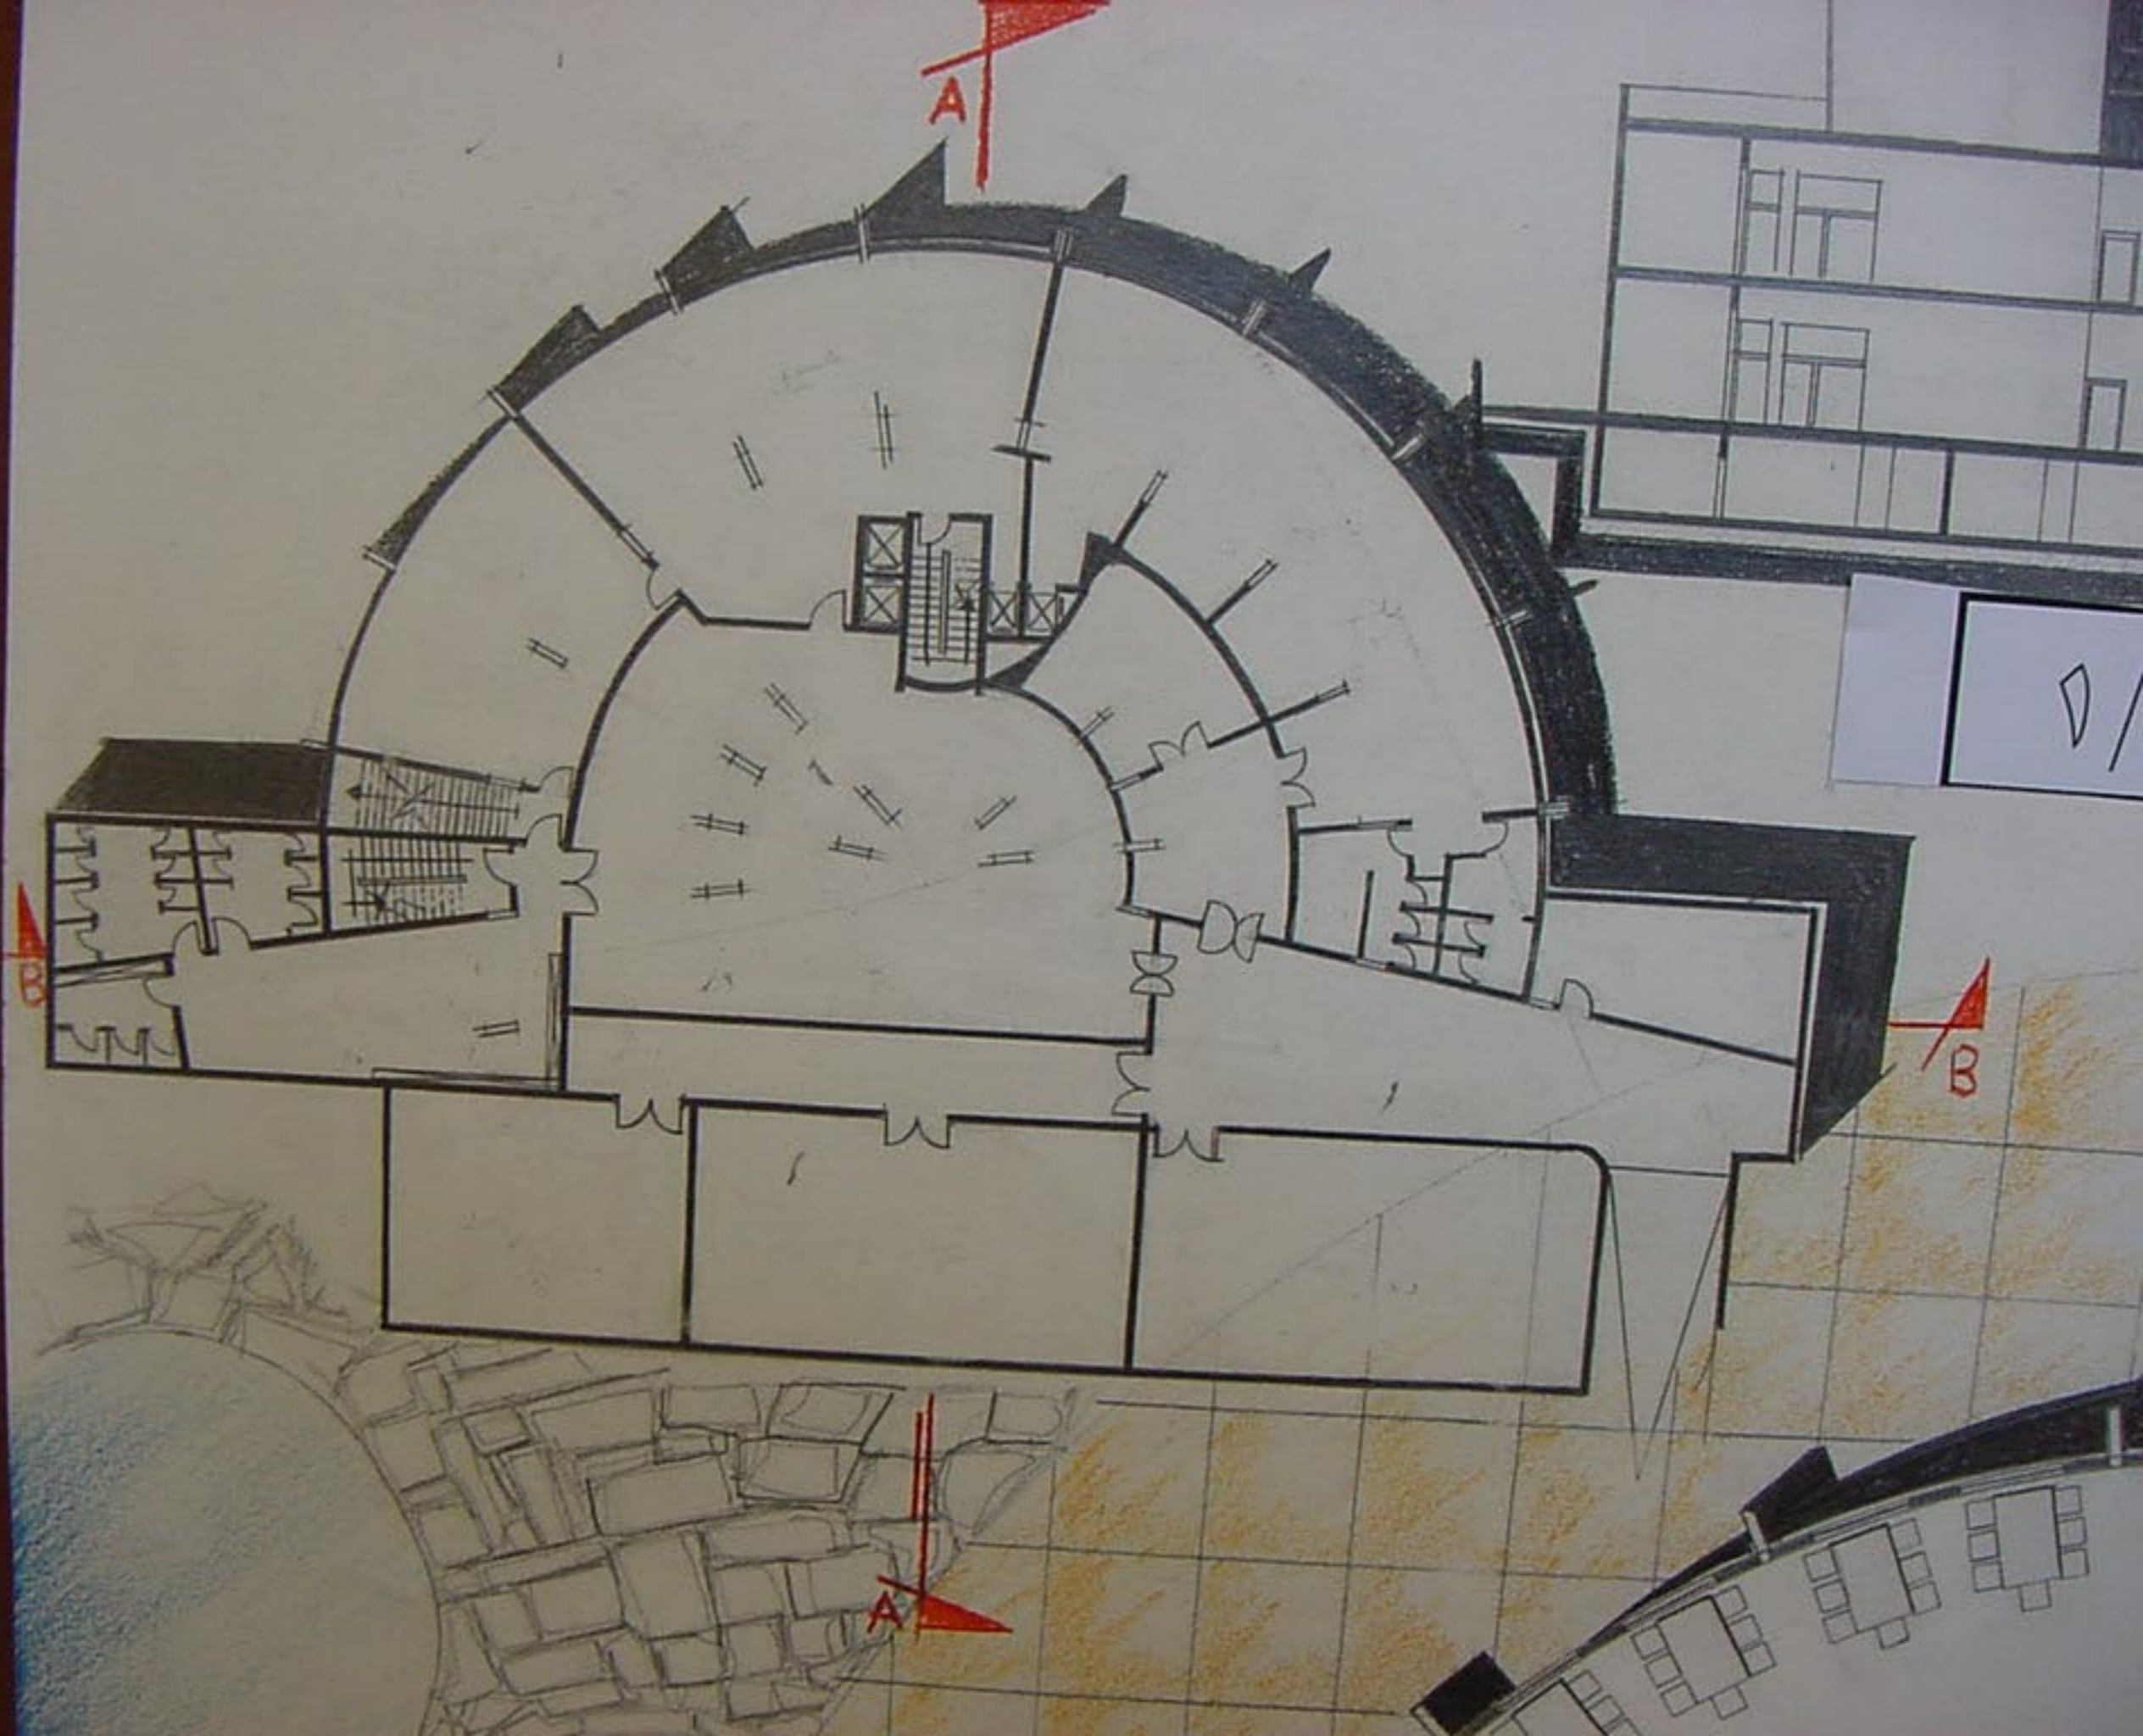


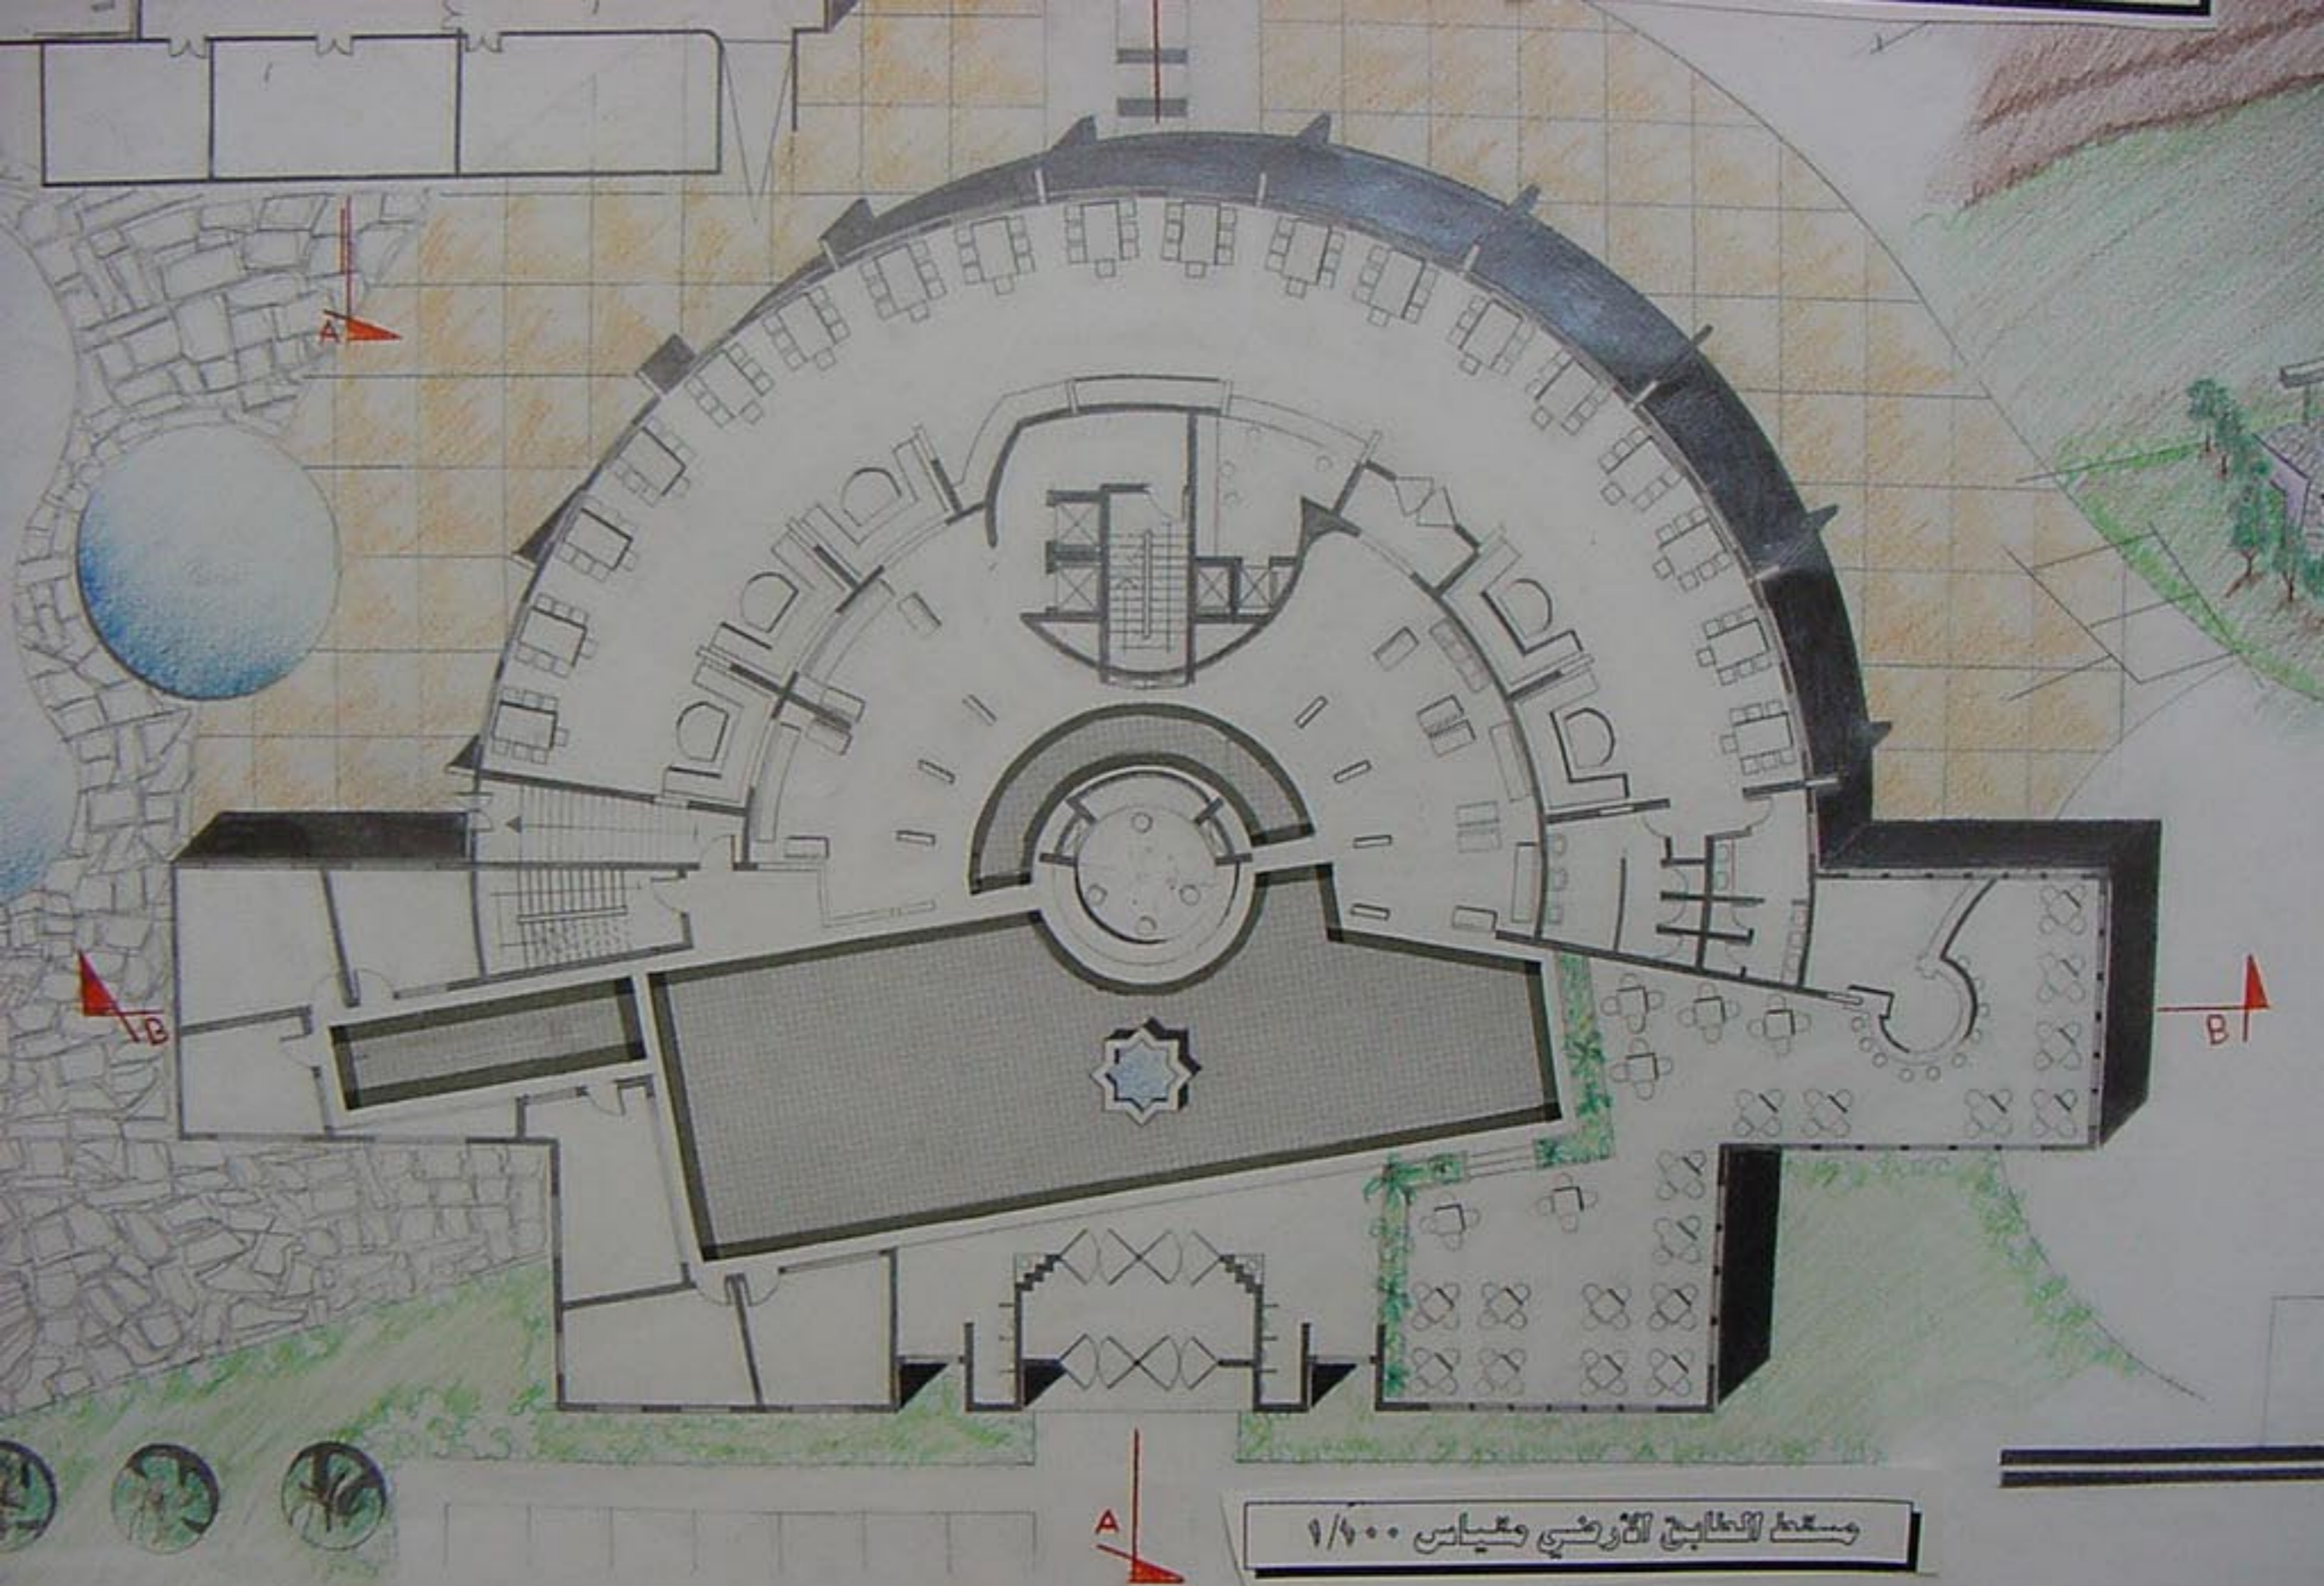


مسقط الطابق الأرضي ومقياس 1/400

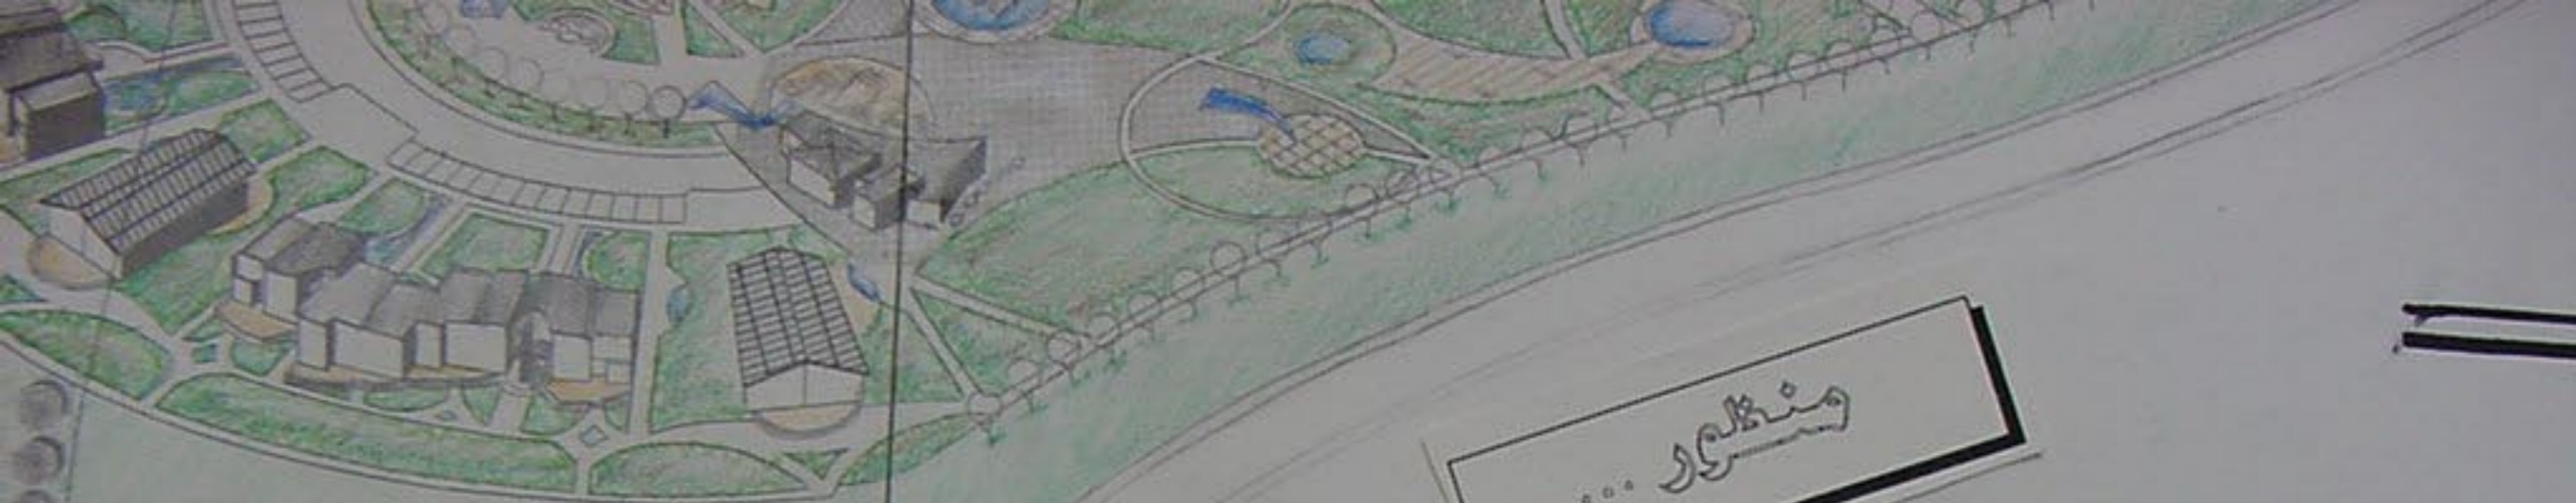

منظر ...

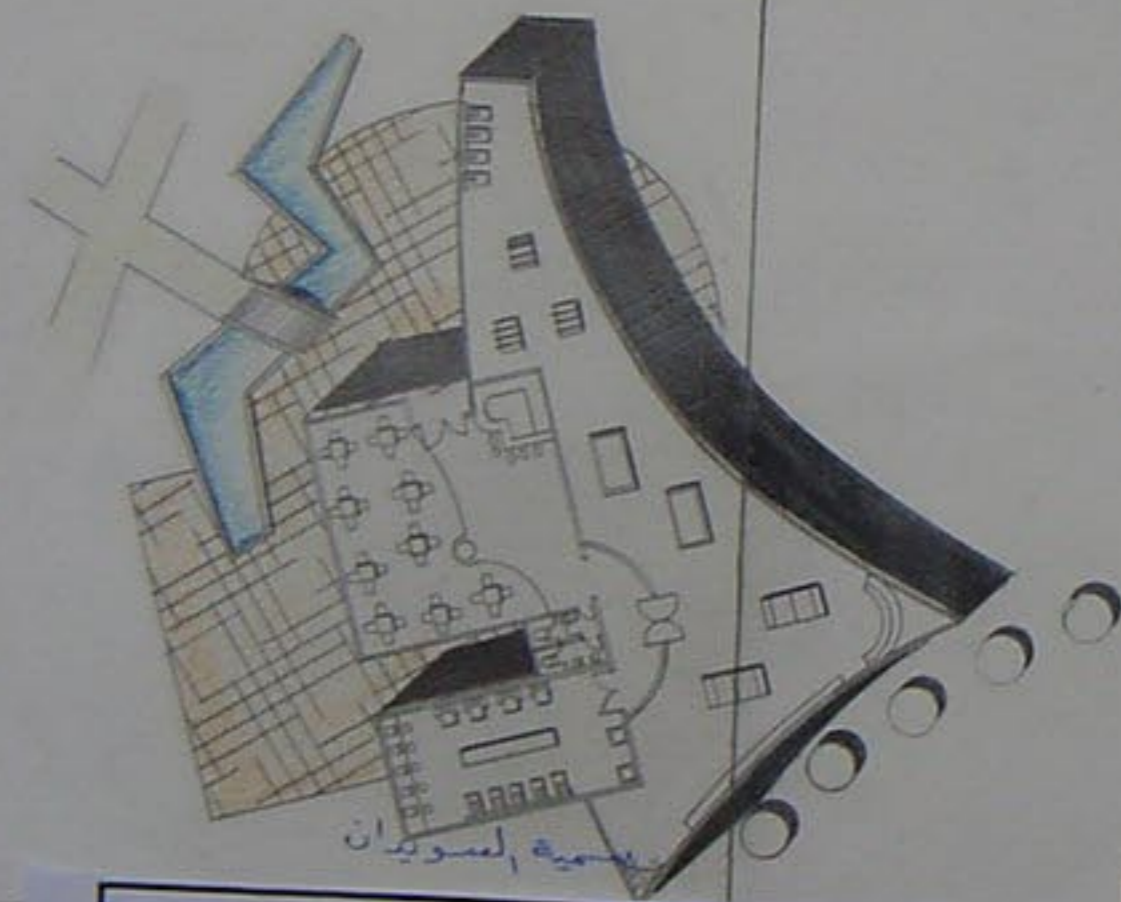

بسمية لسويان

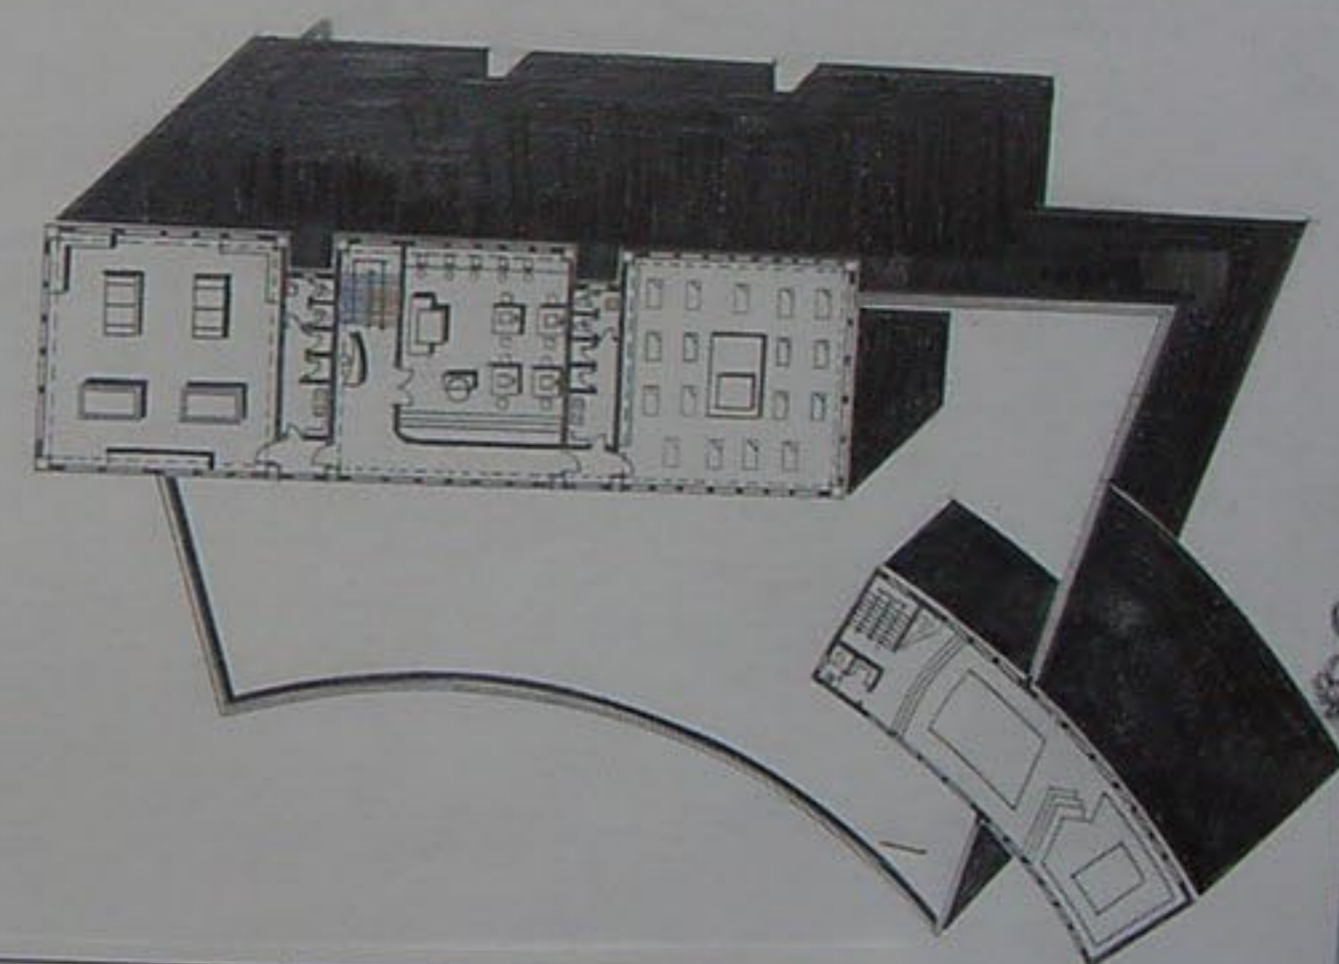


مساحة المصانف الرياضية وقياس ١/٦٠٠

مساحة القسم الترفيهي للشاليهات ١/١٠٠




منظور


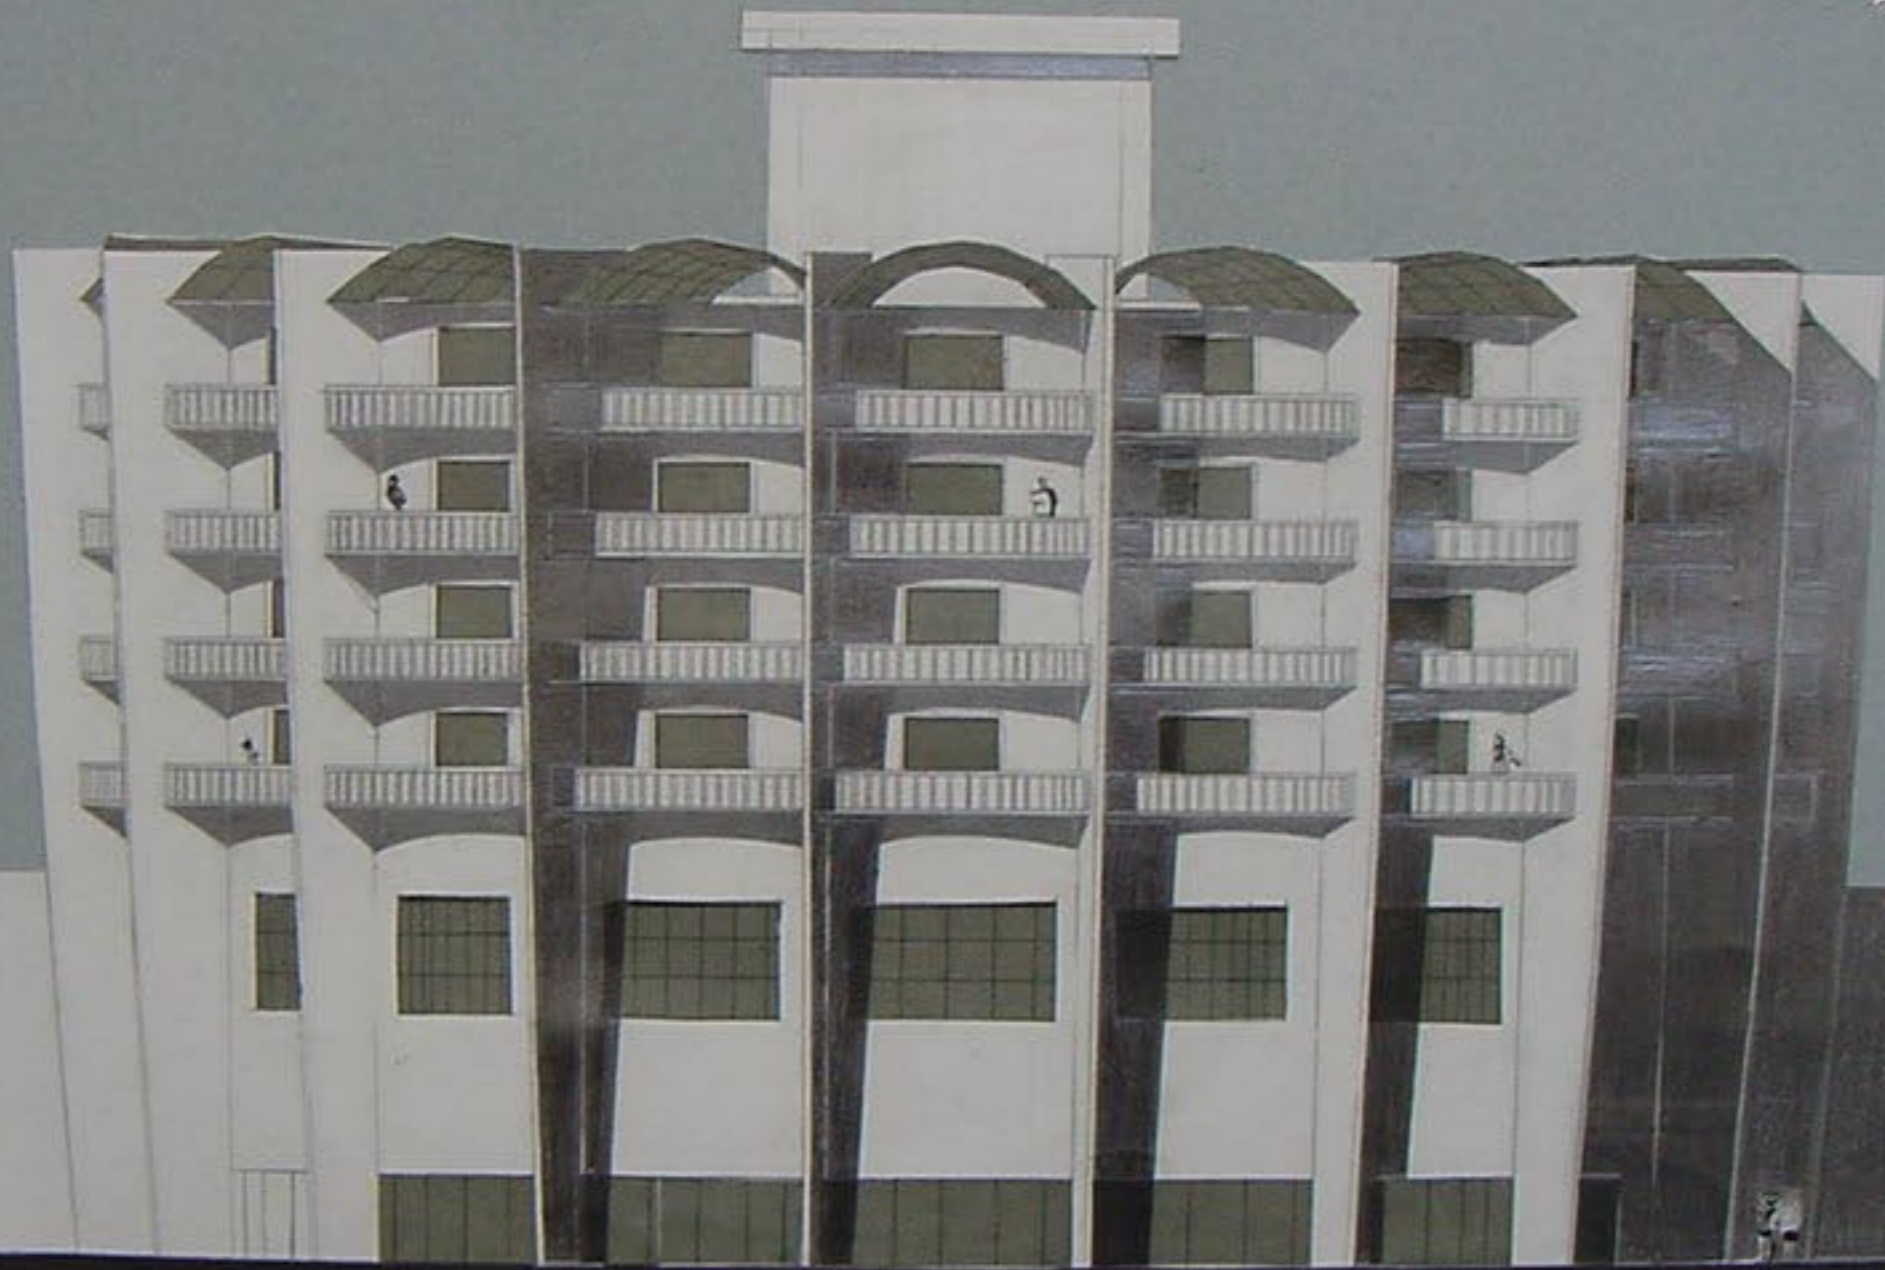


٩/٢

واجهة شمالية ٥/٥٠٠

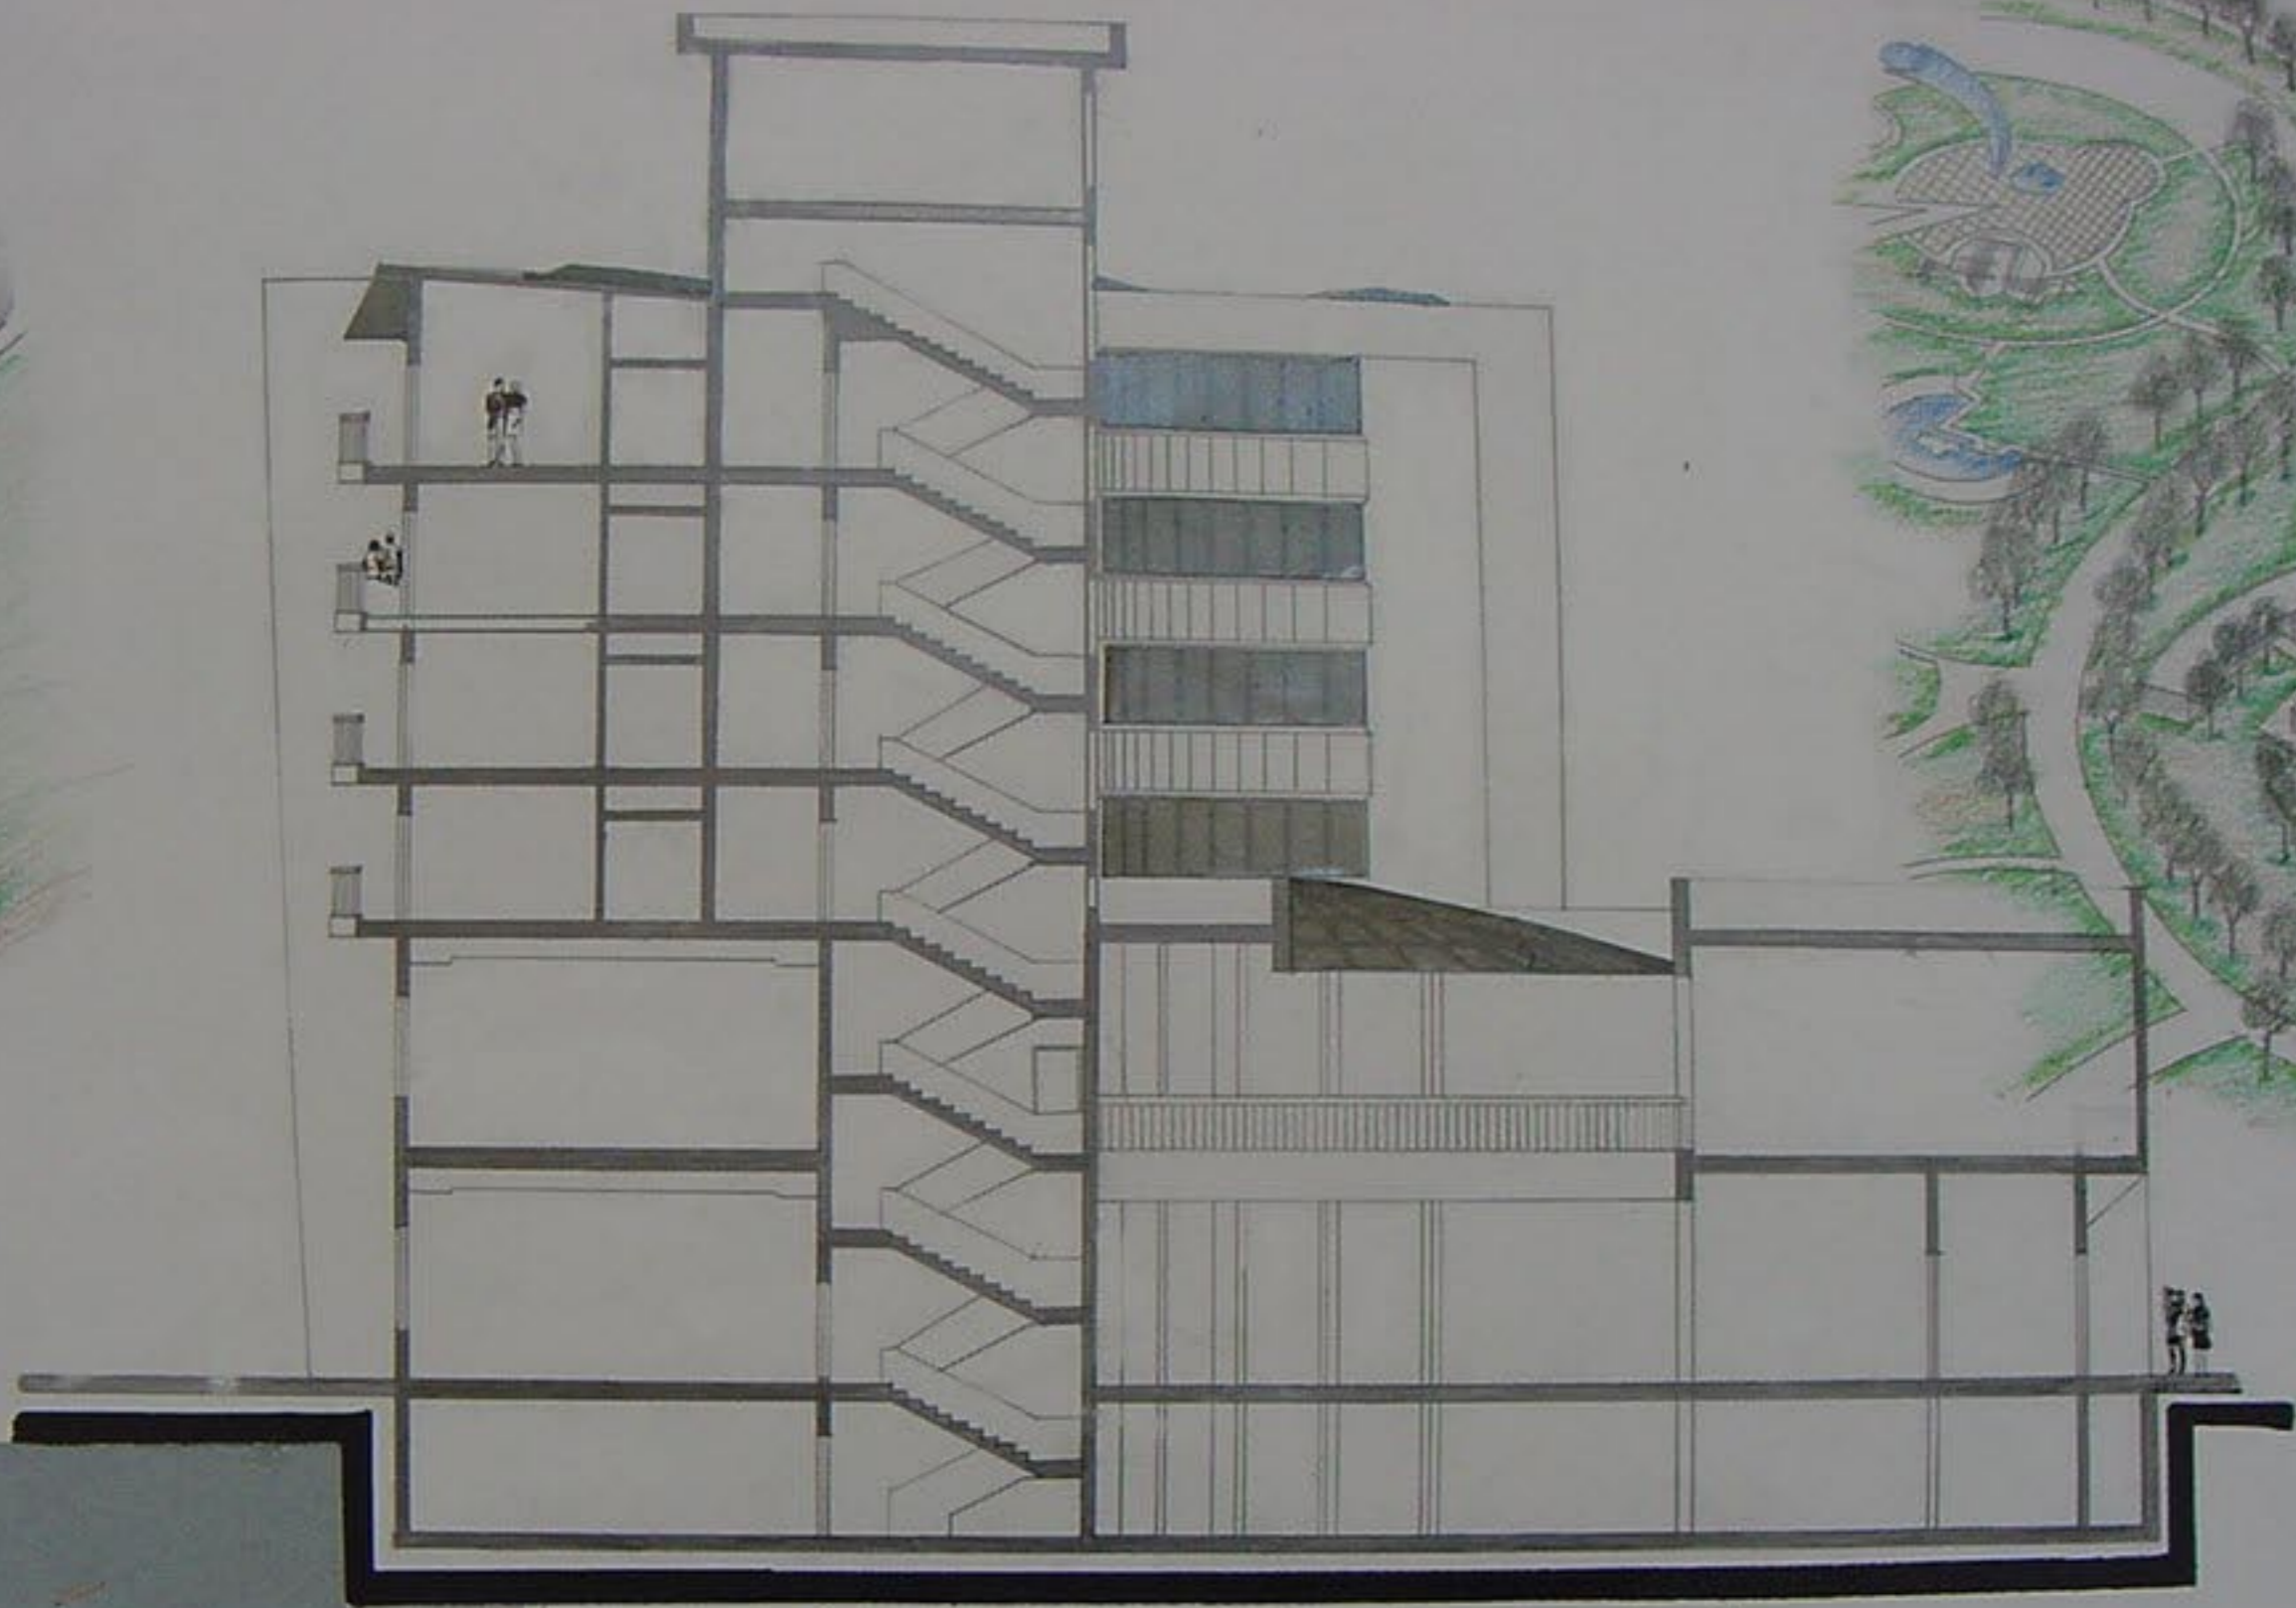


مقطع A-A ١/١٠٠٠

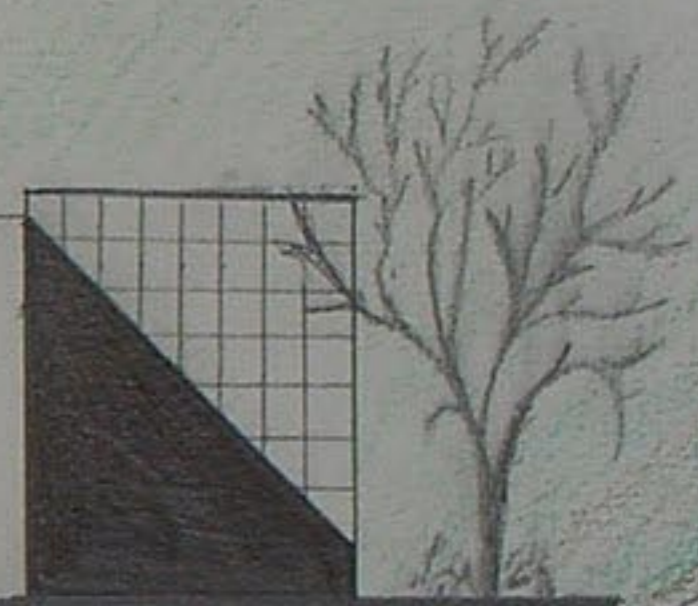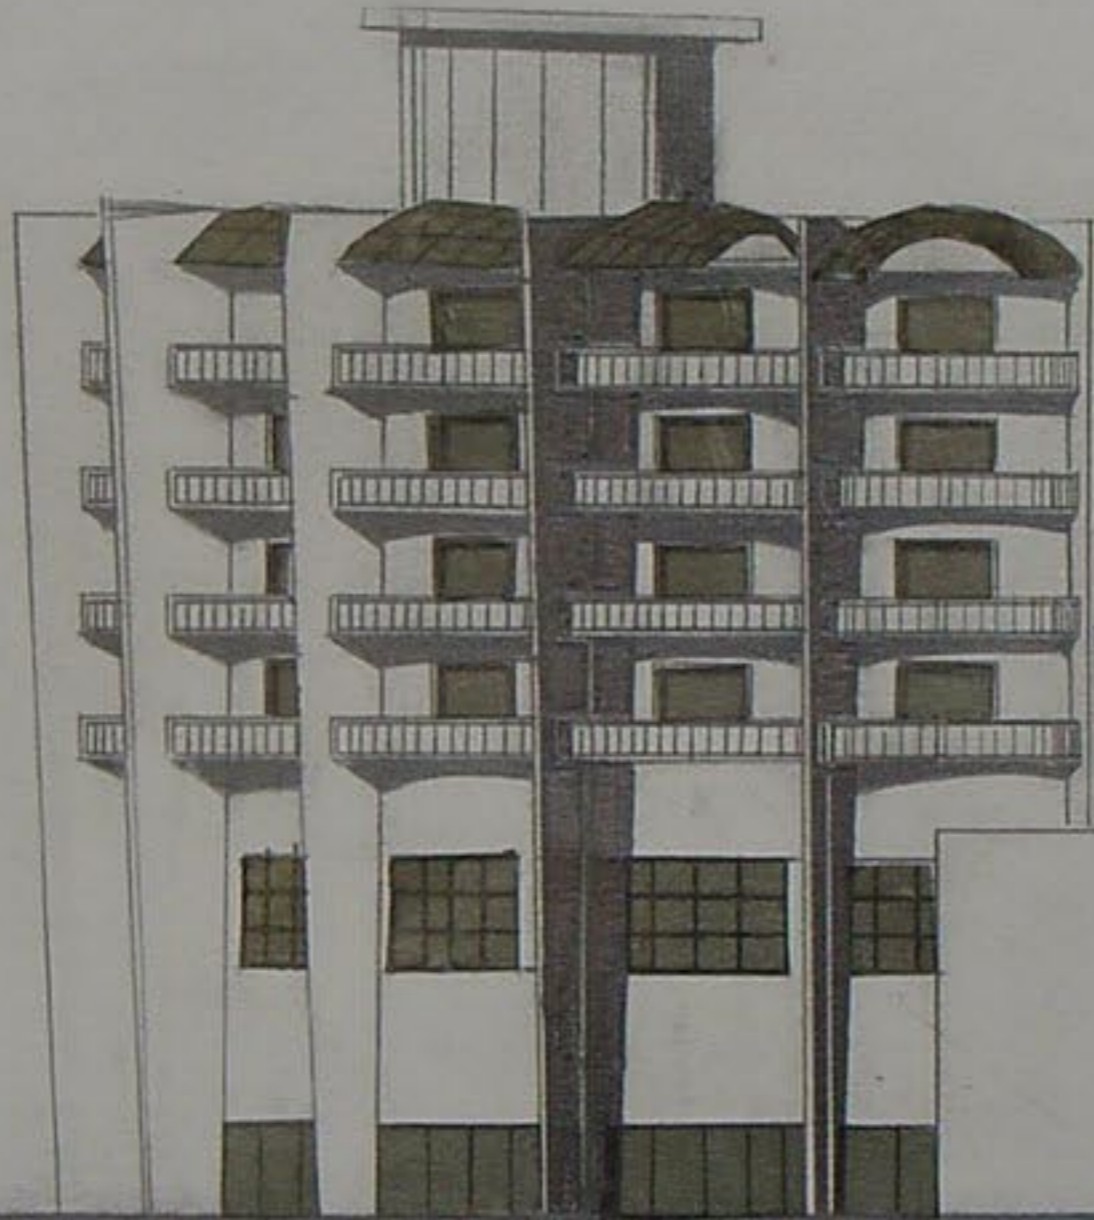


الواجهة الشرقية ١/٢٠٠

واجهة شمالية ١/١٠٠٠

مسقط الخ

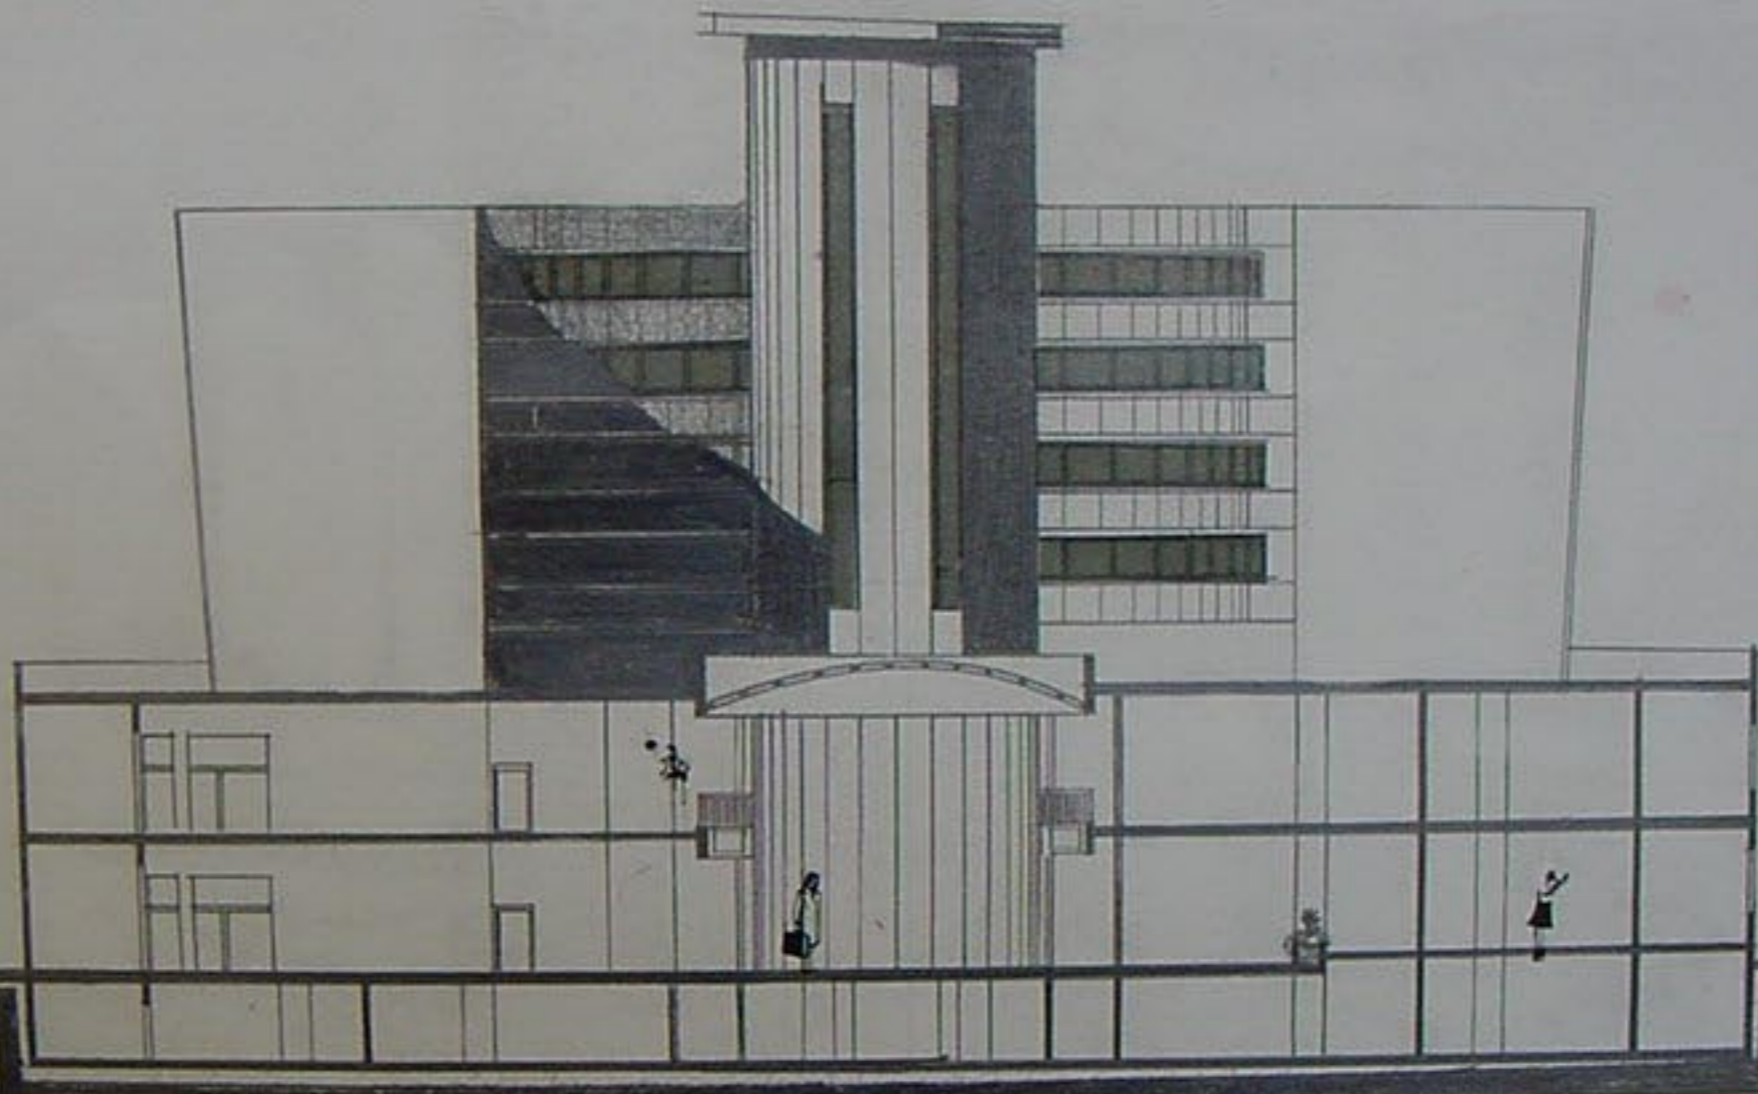

مقطع B-B ١/٥٠٠

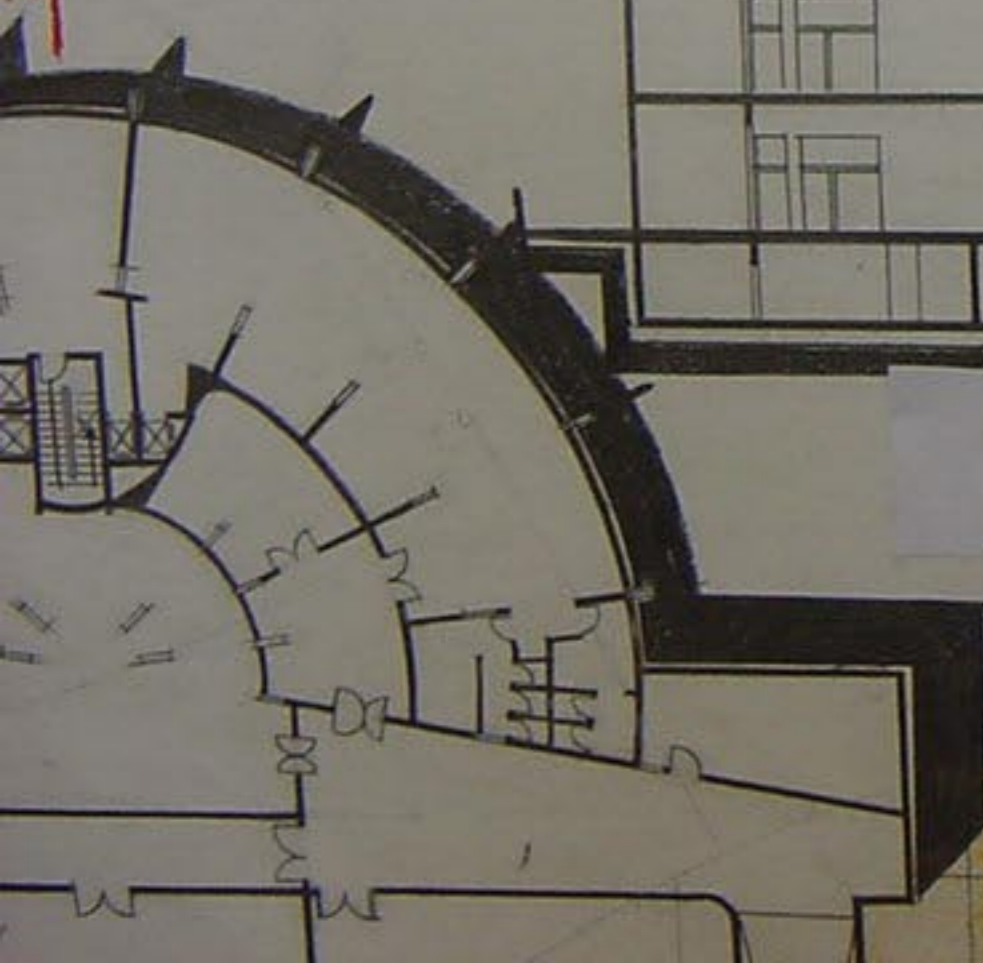

الأول مقياس ١/٤٠٠



مقطع A-A

مقطع

مقطع

مقطع




واجهة واجه الشمالية ١٧٧٠٠



مقطع



واجهة واجه الغربية ١٧٧٠٠

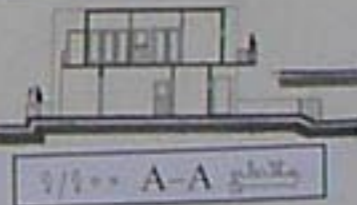

مقطع A-A ١٧٧٠٠



مقطع B-B ١٧٧٠٠

مقطع

الواجهة الجنوبية ١/٣٠٠

مقطع B-B ١/٣٠٠


الواجهة الشمالية ١/٣٠٠

مقطع C-C ١/٣٠٠

الواجهة الشرقية مقاس 100



A

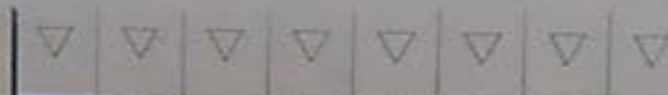




منظومہ ...


واجهة جانبية ٥/٥٠٠



S

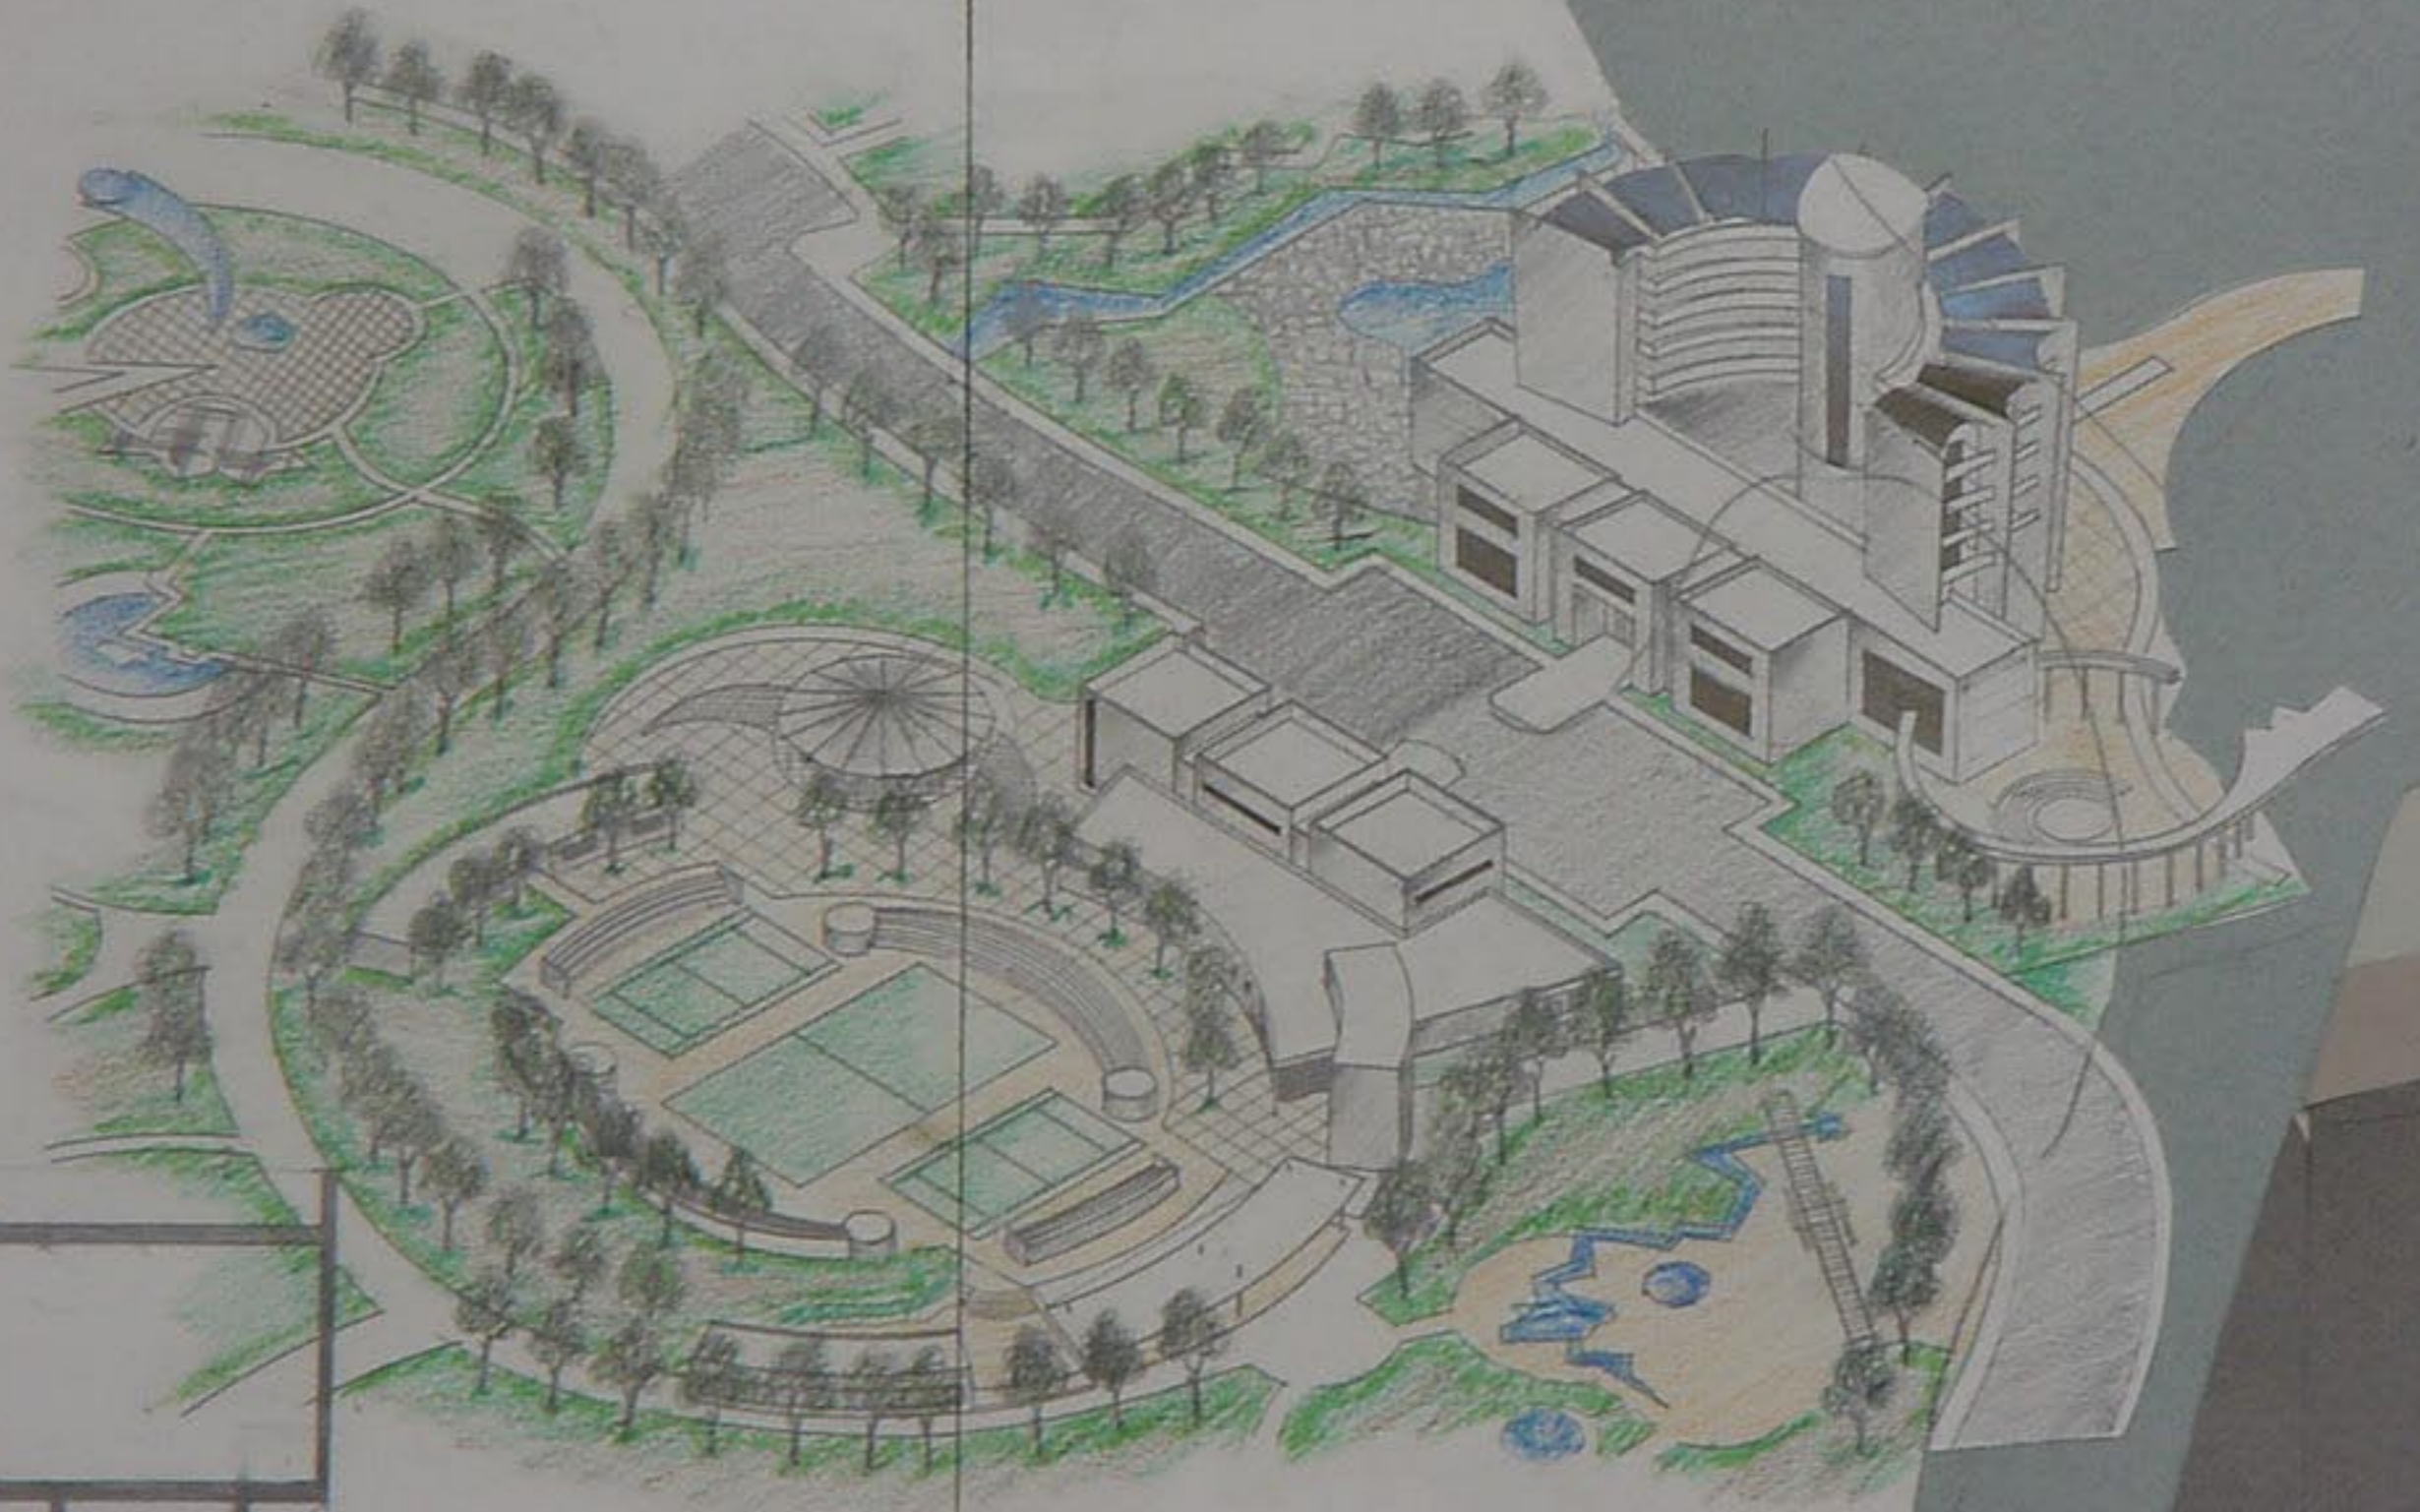

واجهة عامة شرقية

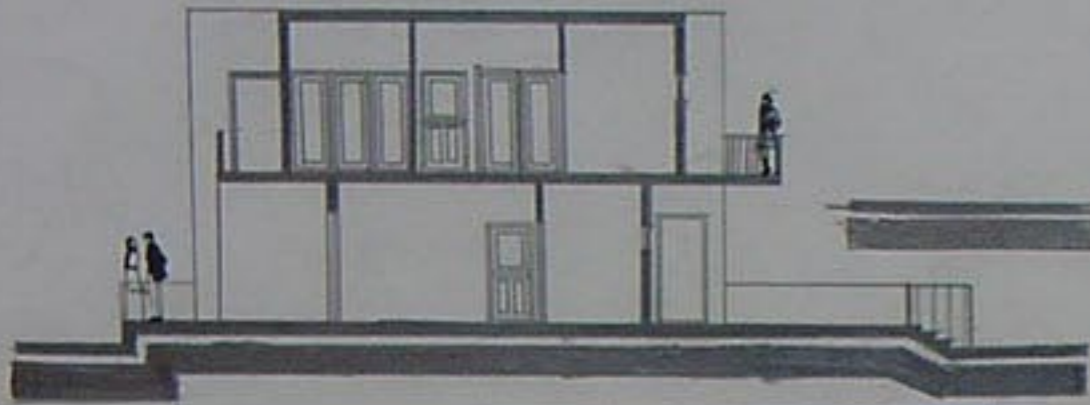


مقطع A-A ١/١٠٠



مقطع B-B ١/١٠٠

١/٥٠٠

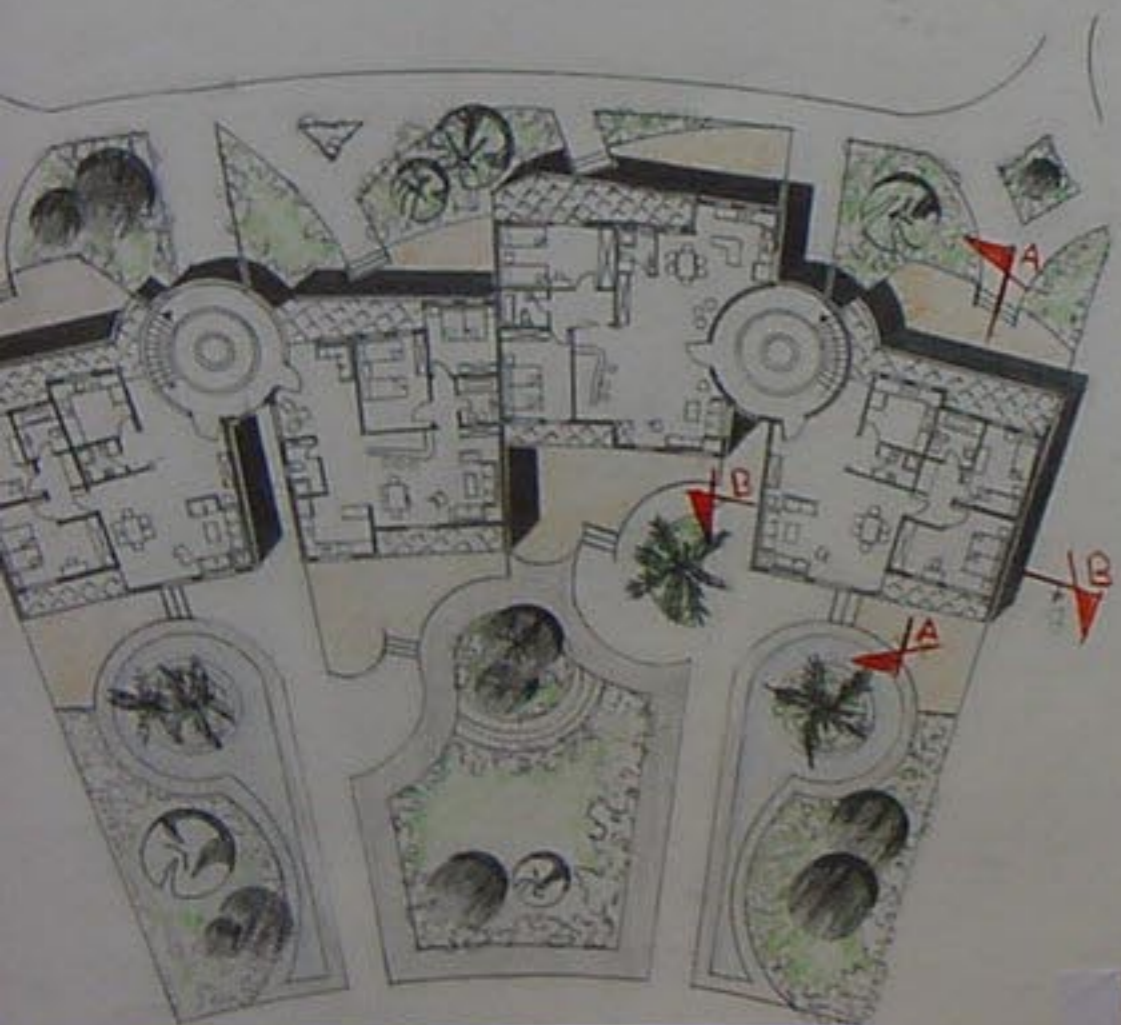

منظور

مسقط الطابوقة الأولى ١/٥٠٠

١/٥٠٠









