


1/100 B-B المقطع

جامعة دمشق
كلية الهندسة
المعمارية

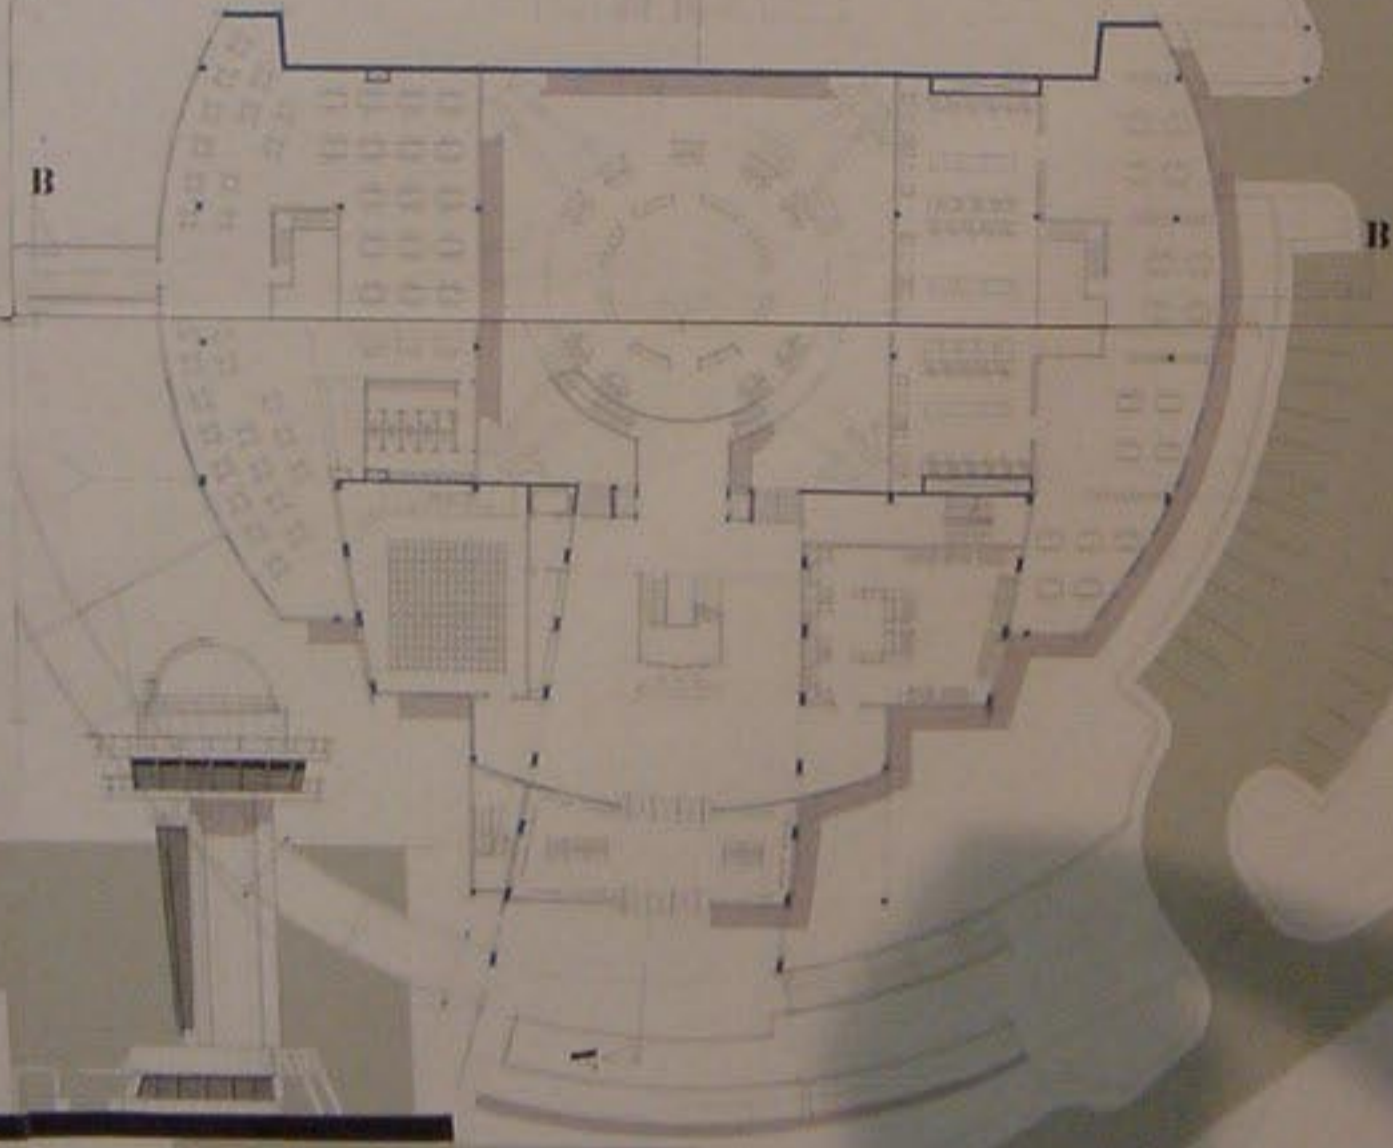

مشروع
مركز أبحاث
فلكية

تقديم الطالبة
تهاني شعبان
٢٠٠١

1/100 +0 مسطحة الطابق الأرضي

الواجهة الغربية


مسقط الطابق الأول 1/200 +4

مسقط الطابق الثاني 1/200 +8

B


مسقط الطابق الأول 1/200 +4

1/200 +8 بق الثاني

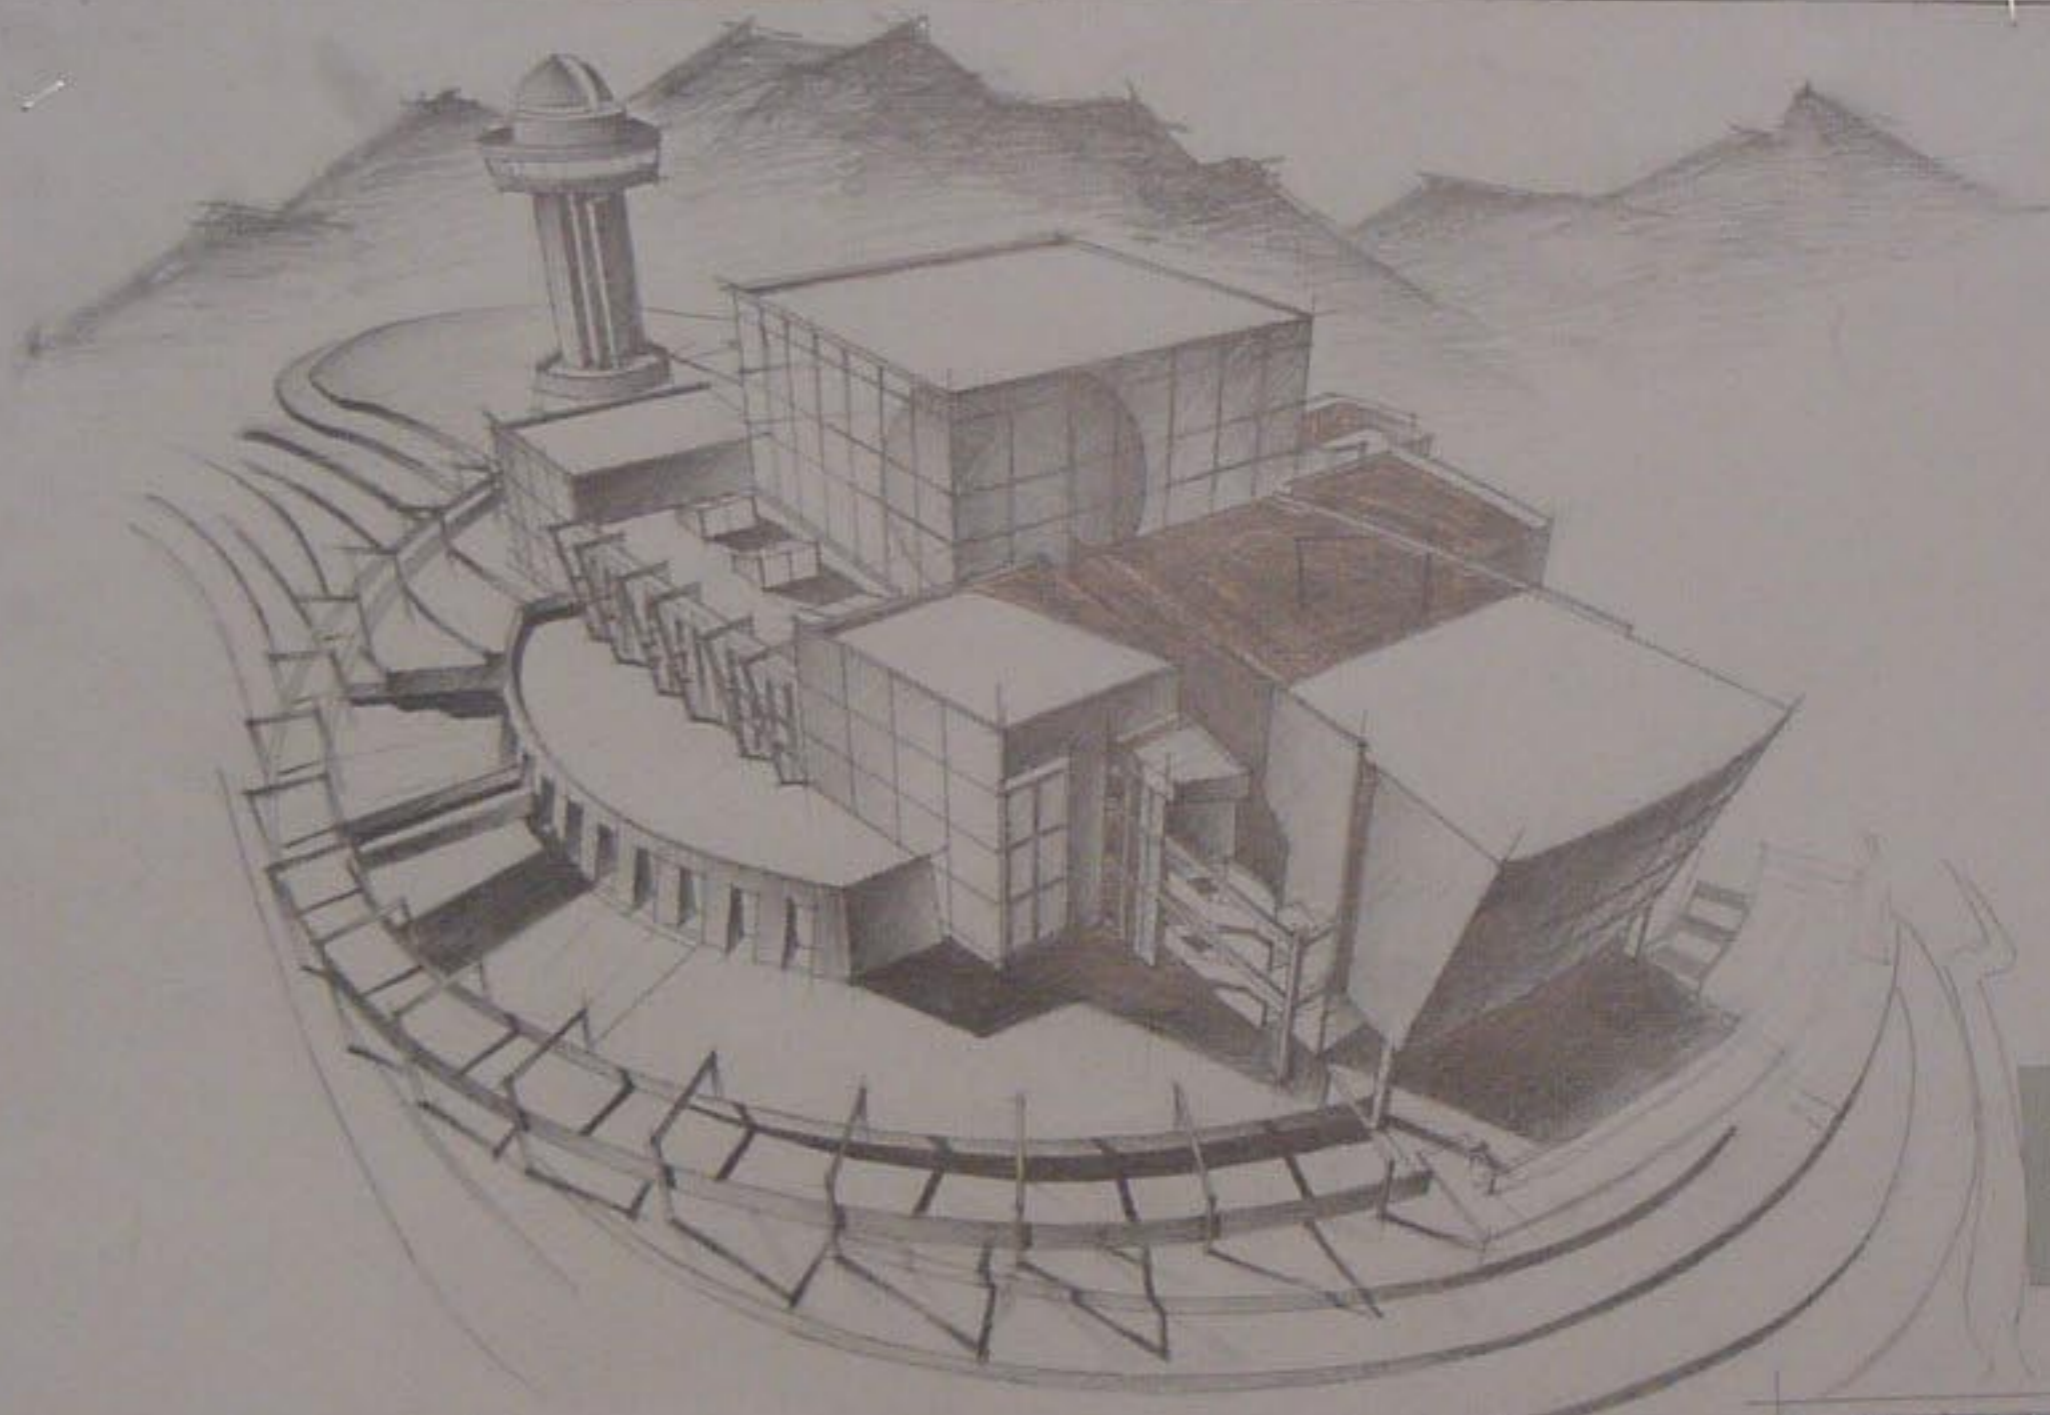


1/500



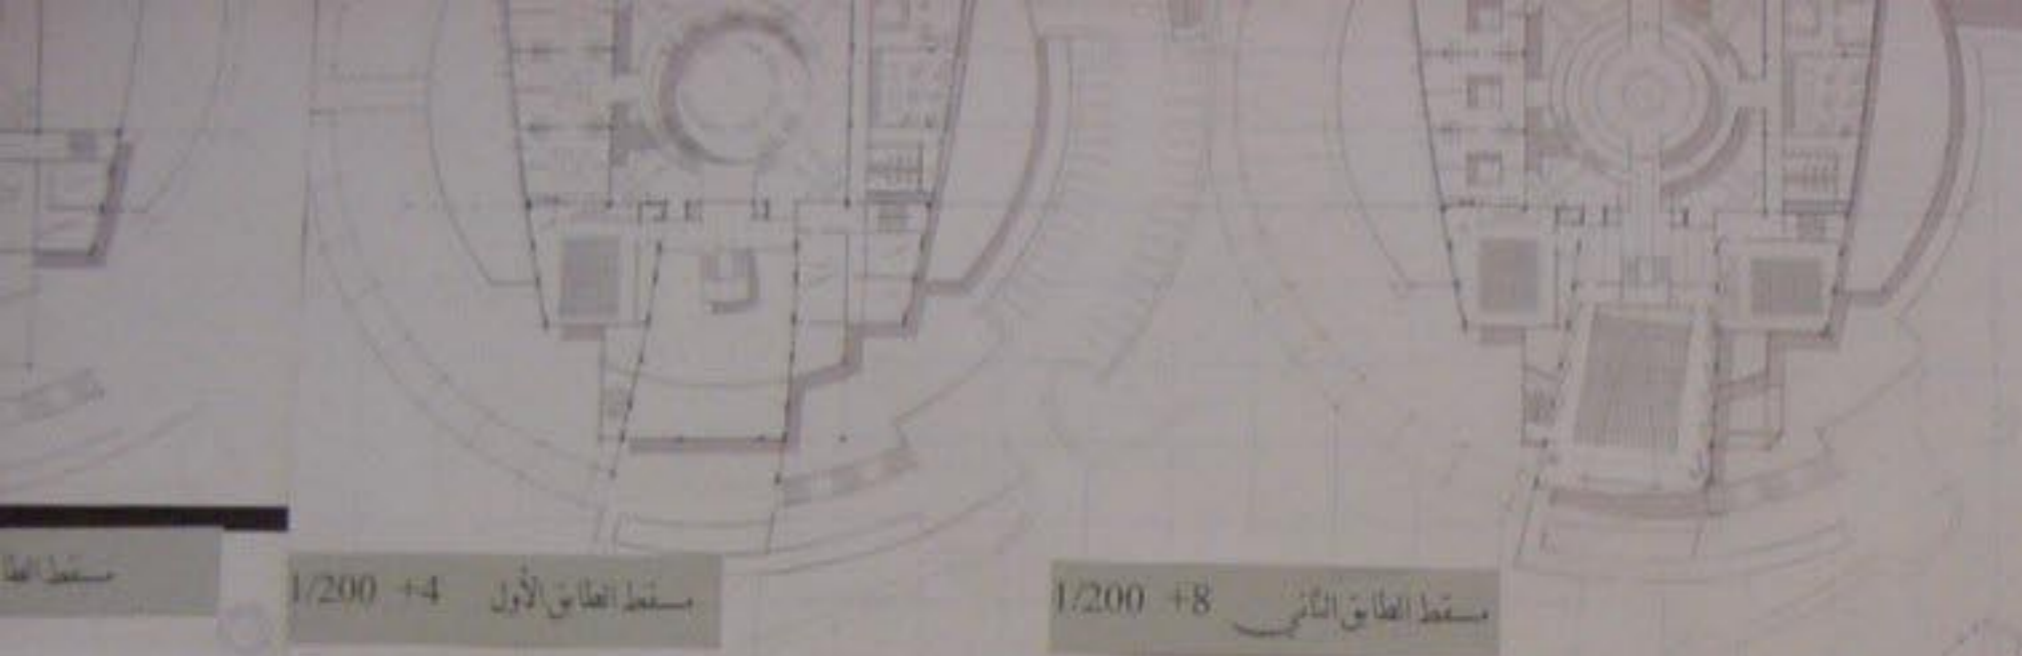

مقطع الطابق الأول 1/200 +4


مقطع الطابق الثاني 1/200 +8

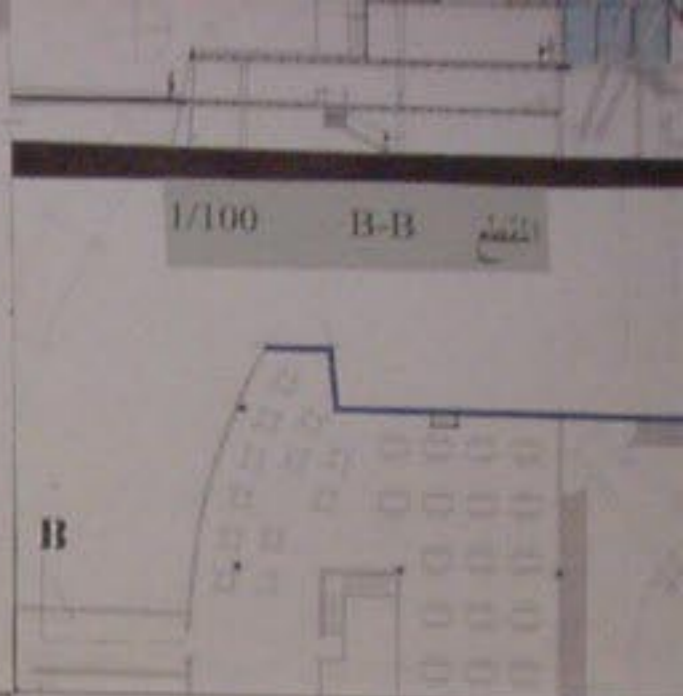

المقطع B-B 1/100




الموقع العام 1/500

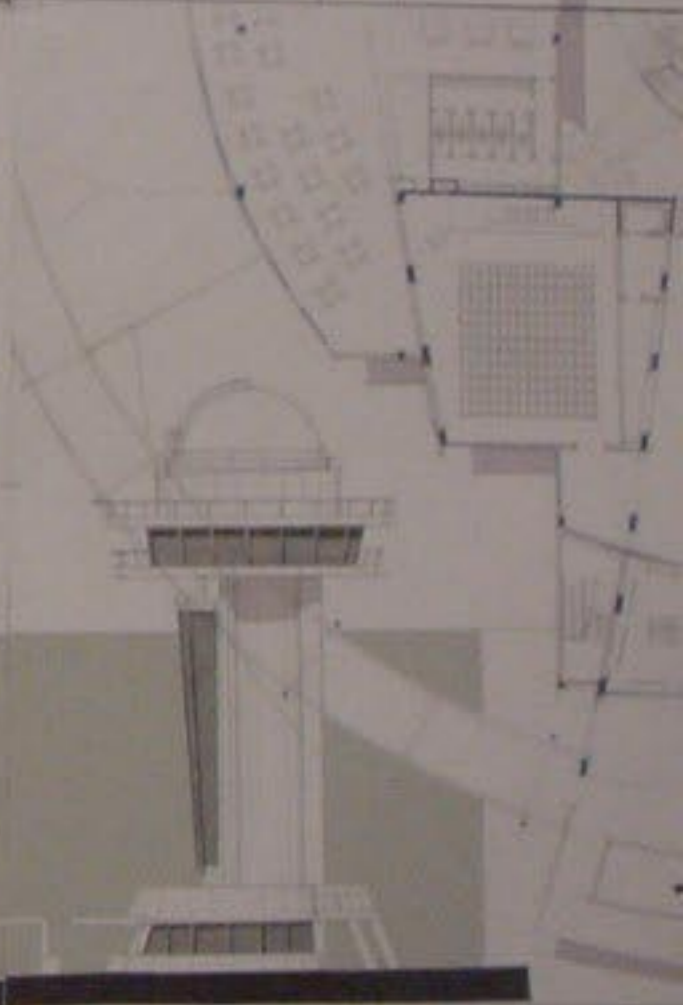



الواجهة الغربية 1/100

الطابق الأرضي 1/100 +0

الواجهة

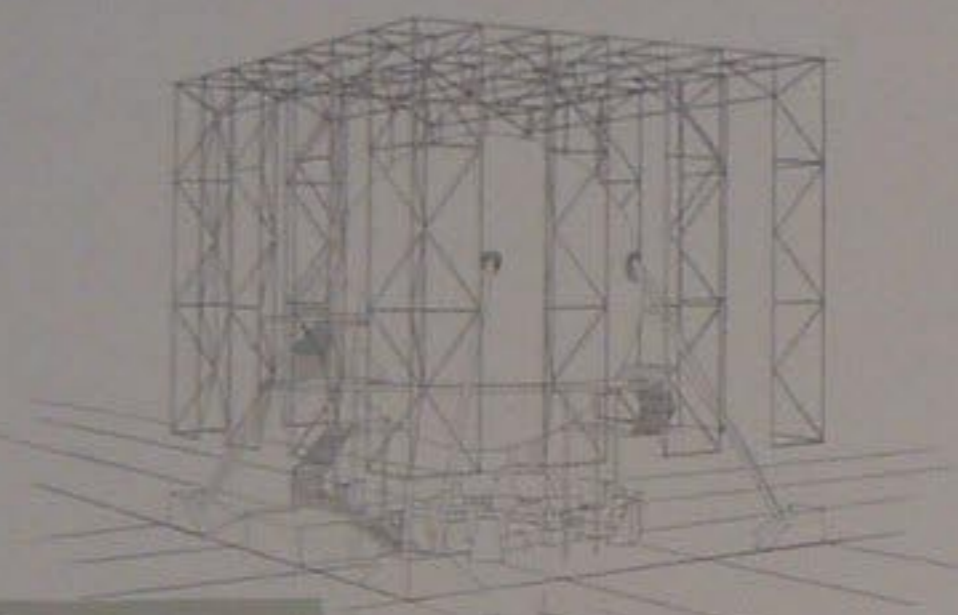

مسقط البلايا روم 1/100

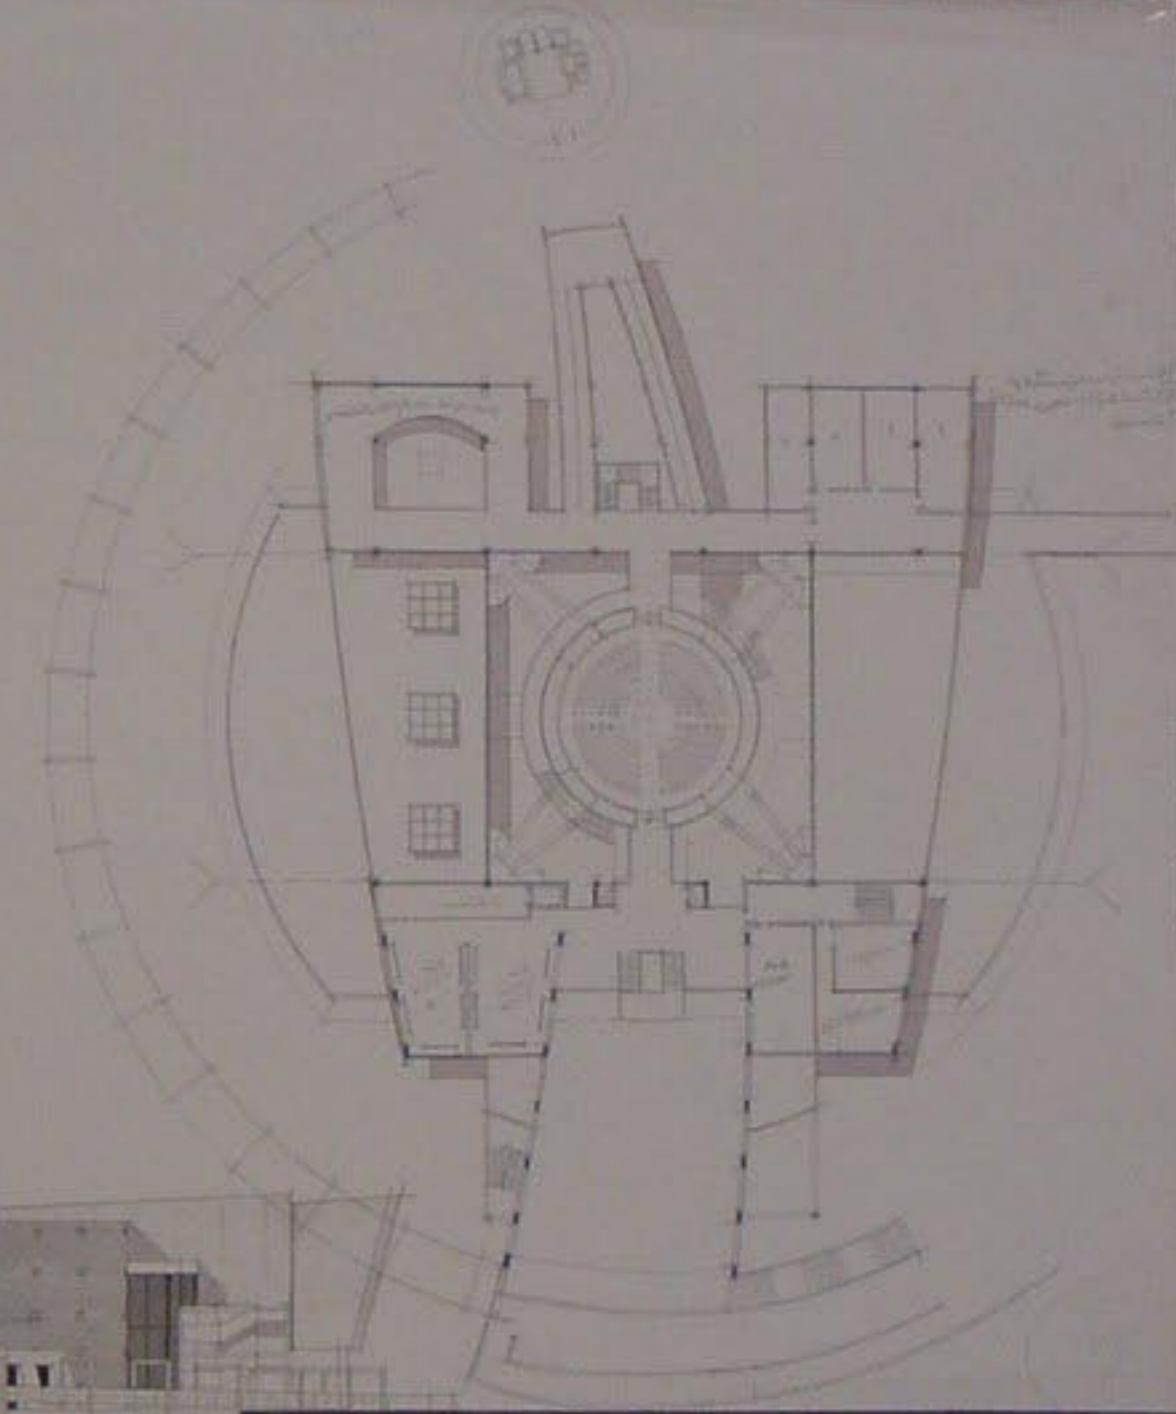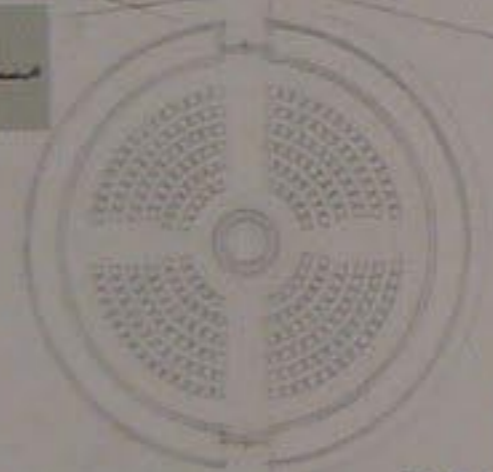


1/200 الواجهة الشرقية



1/200 مسقط الطابق الثالث +12

1/200

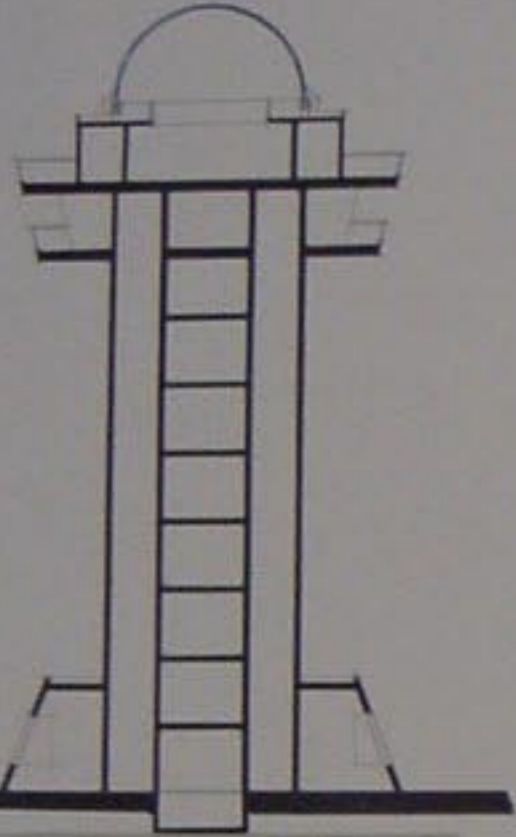

1/100


مقطع برج المرصد



مسقطي برج المرصد 1/200

1/200

الواجهة الجنوبية

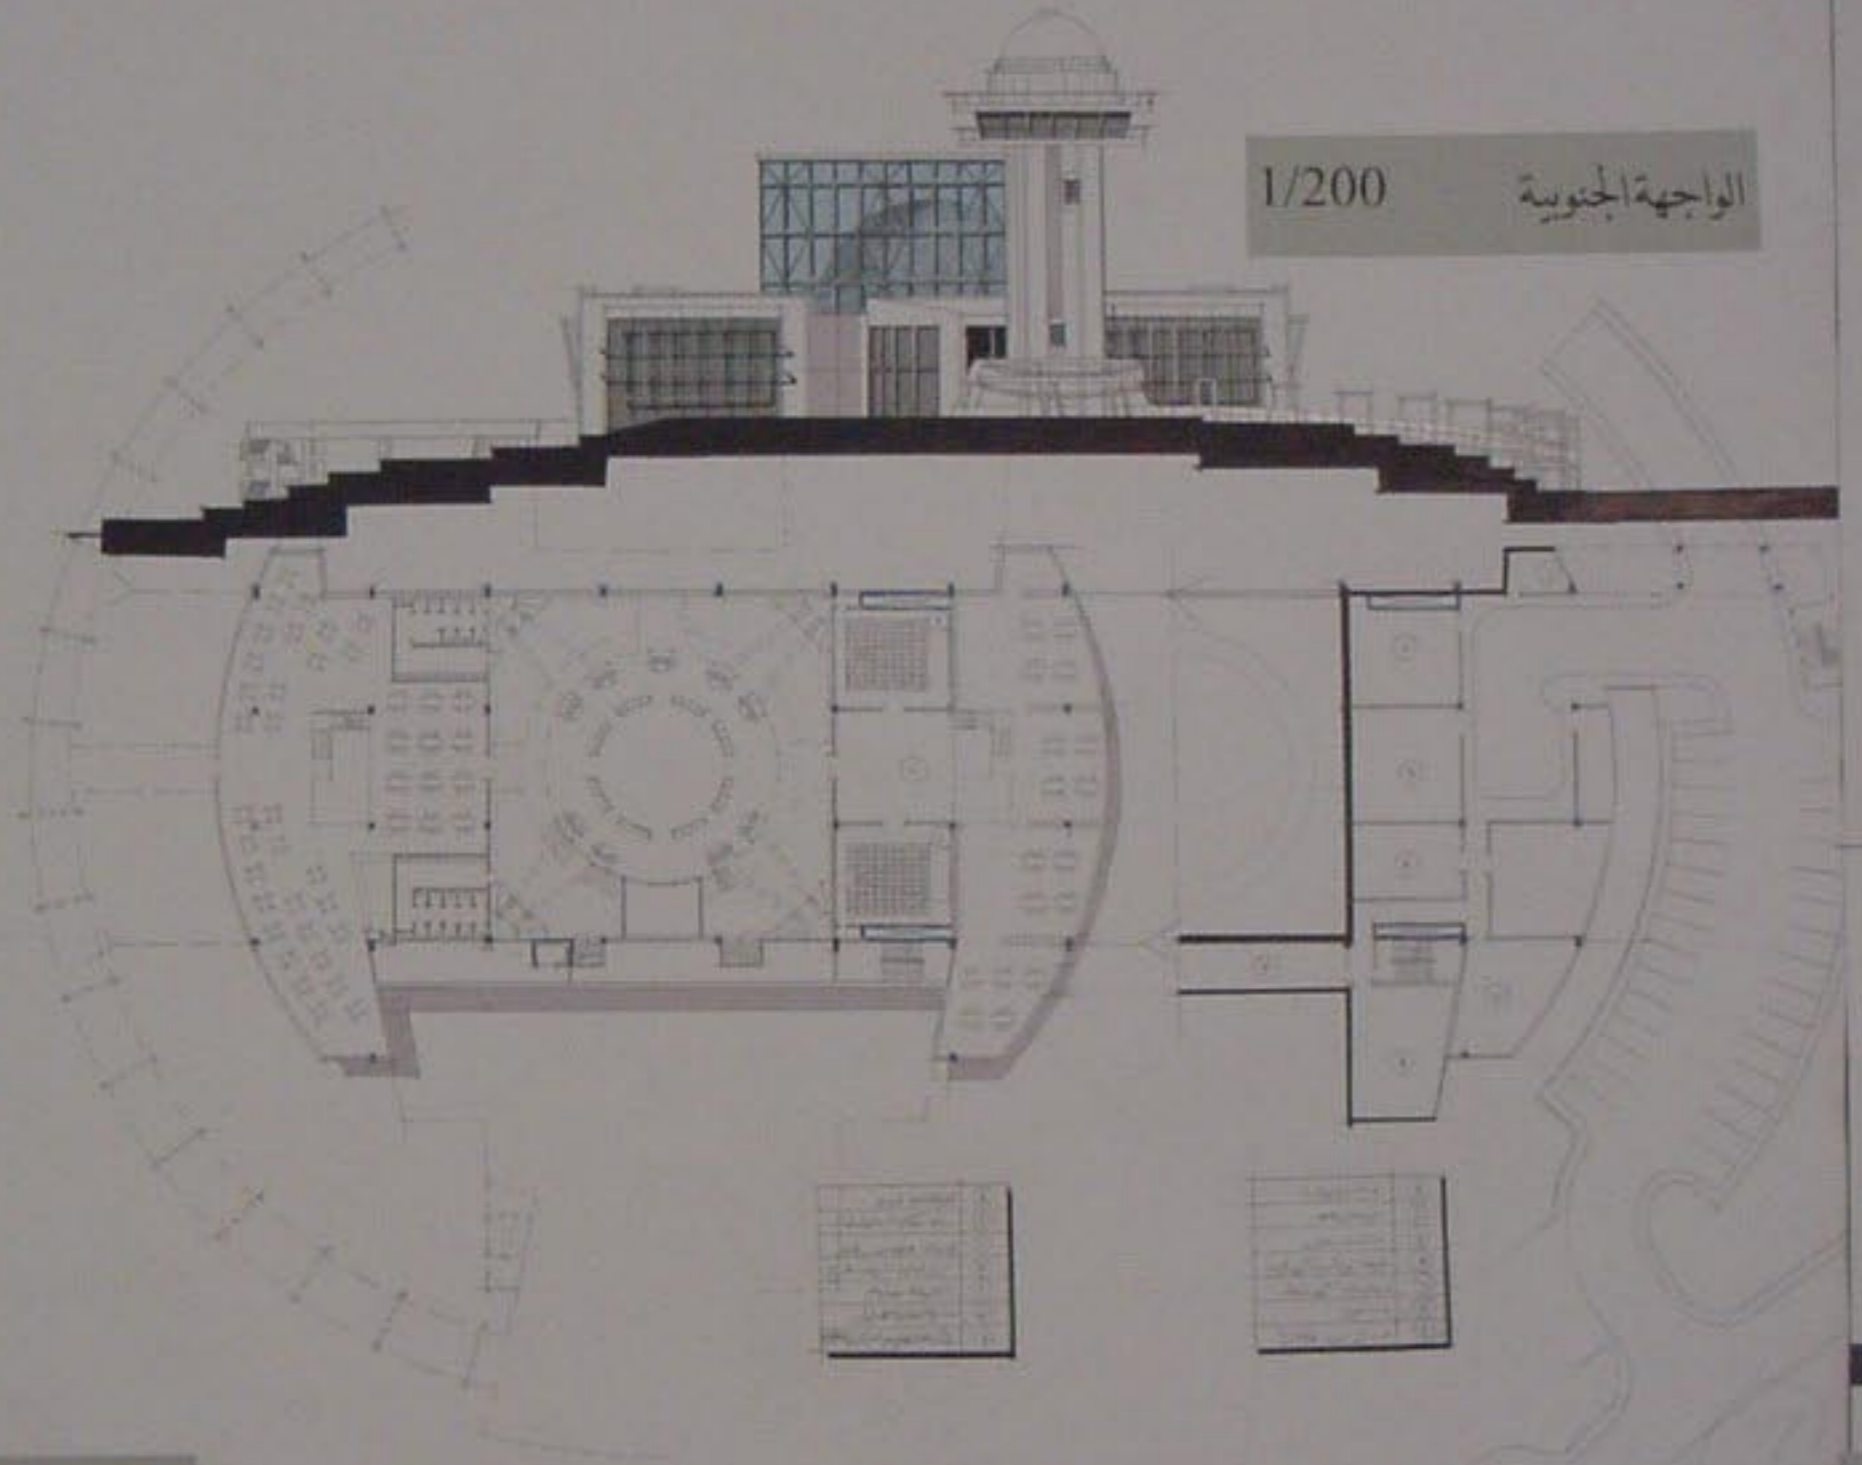



1/

1/100

مقطع من جدار حرم




مسقط جدار حرم 1/200

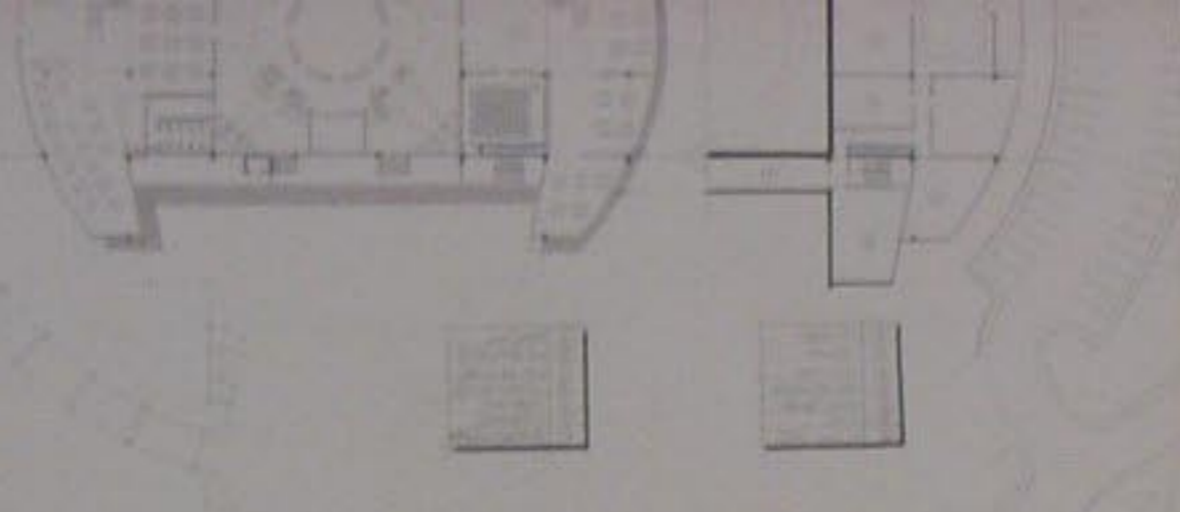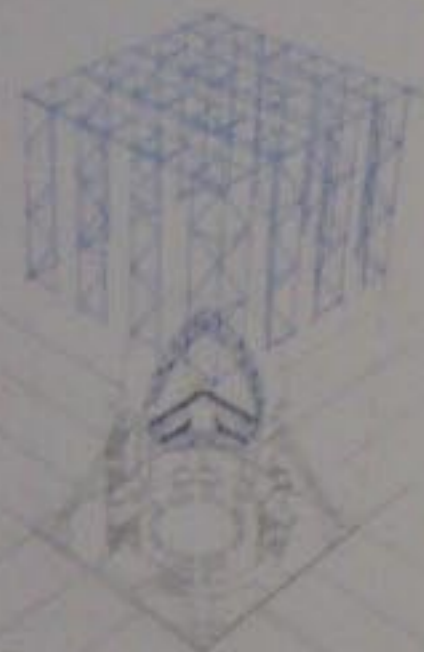

1/200

الواجهة الشرقية

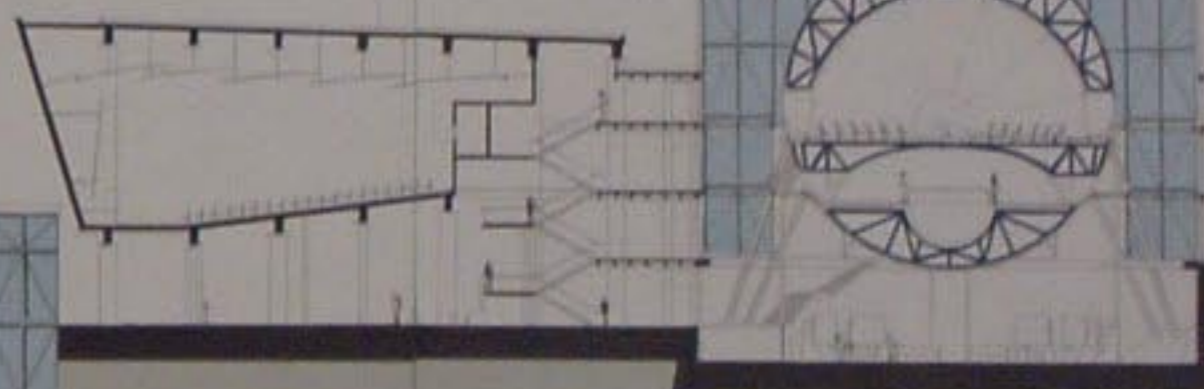

1/100

A-A



المقطع



1/100

الواجهة الشمالية


مسقط البلاينيّا ريووم 1/100

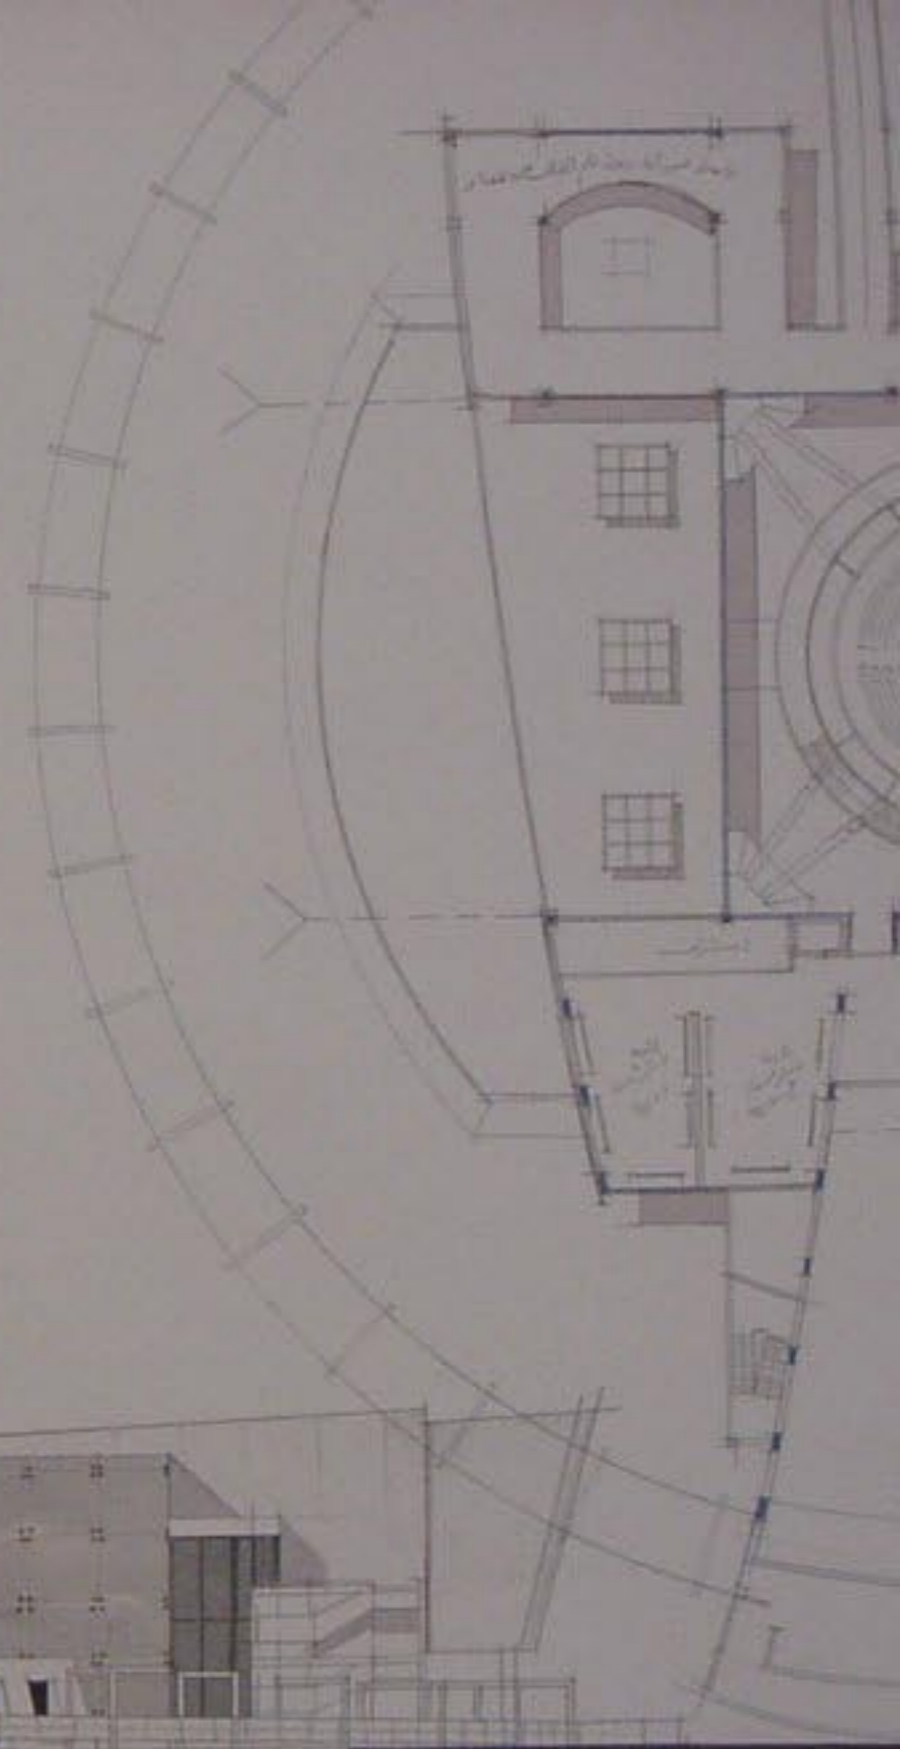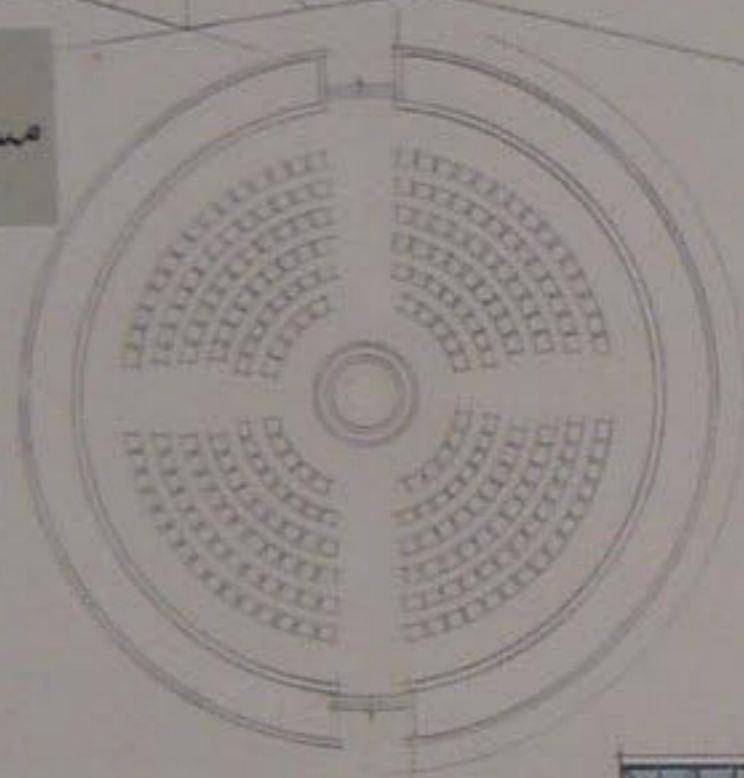


1/200

الواجهة الشرقية


1/200 +1

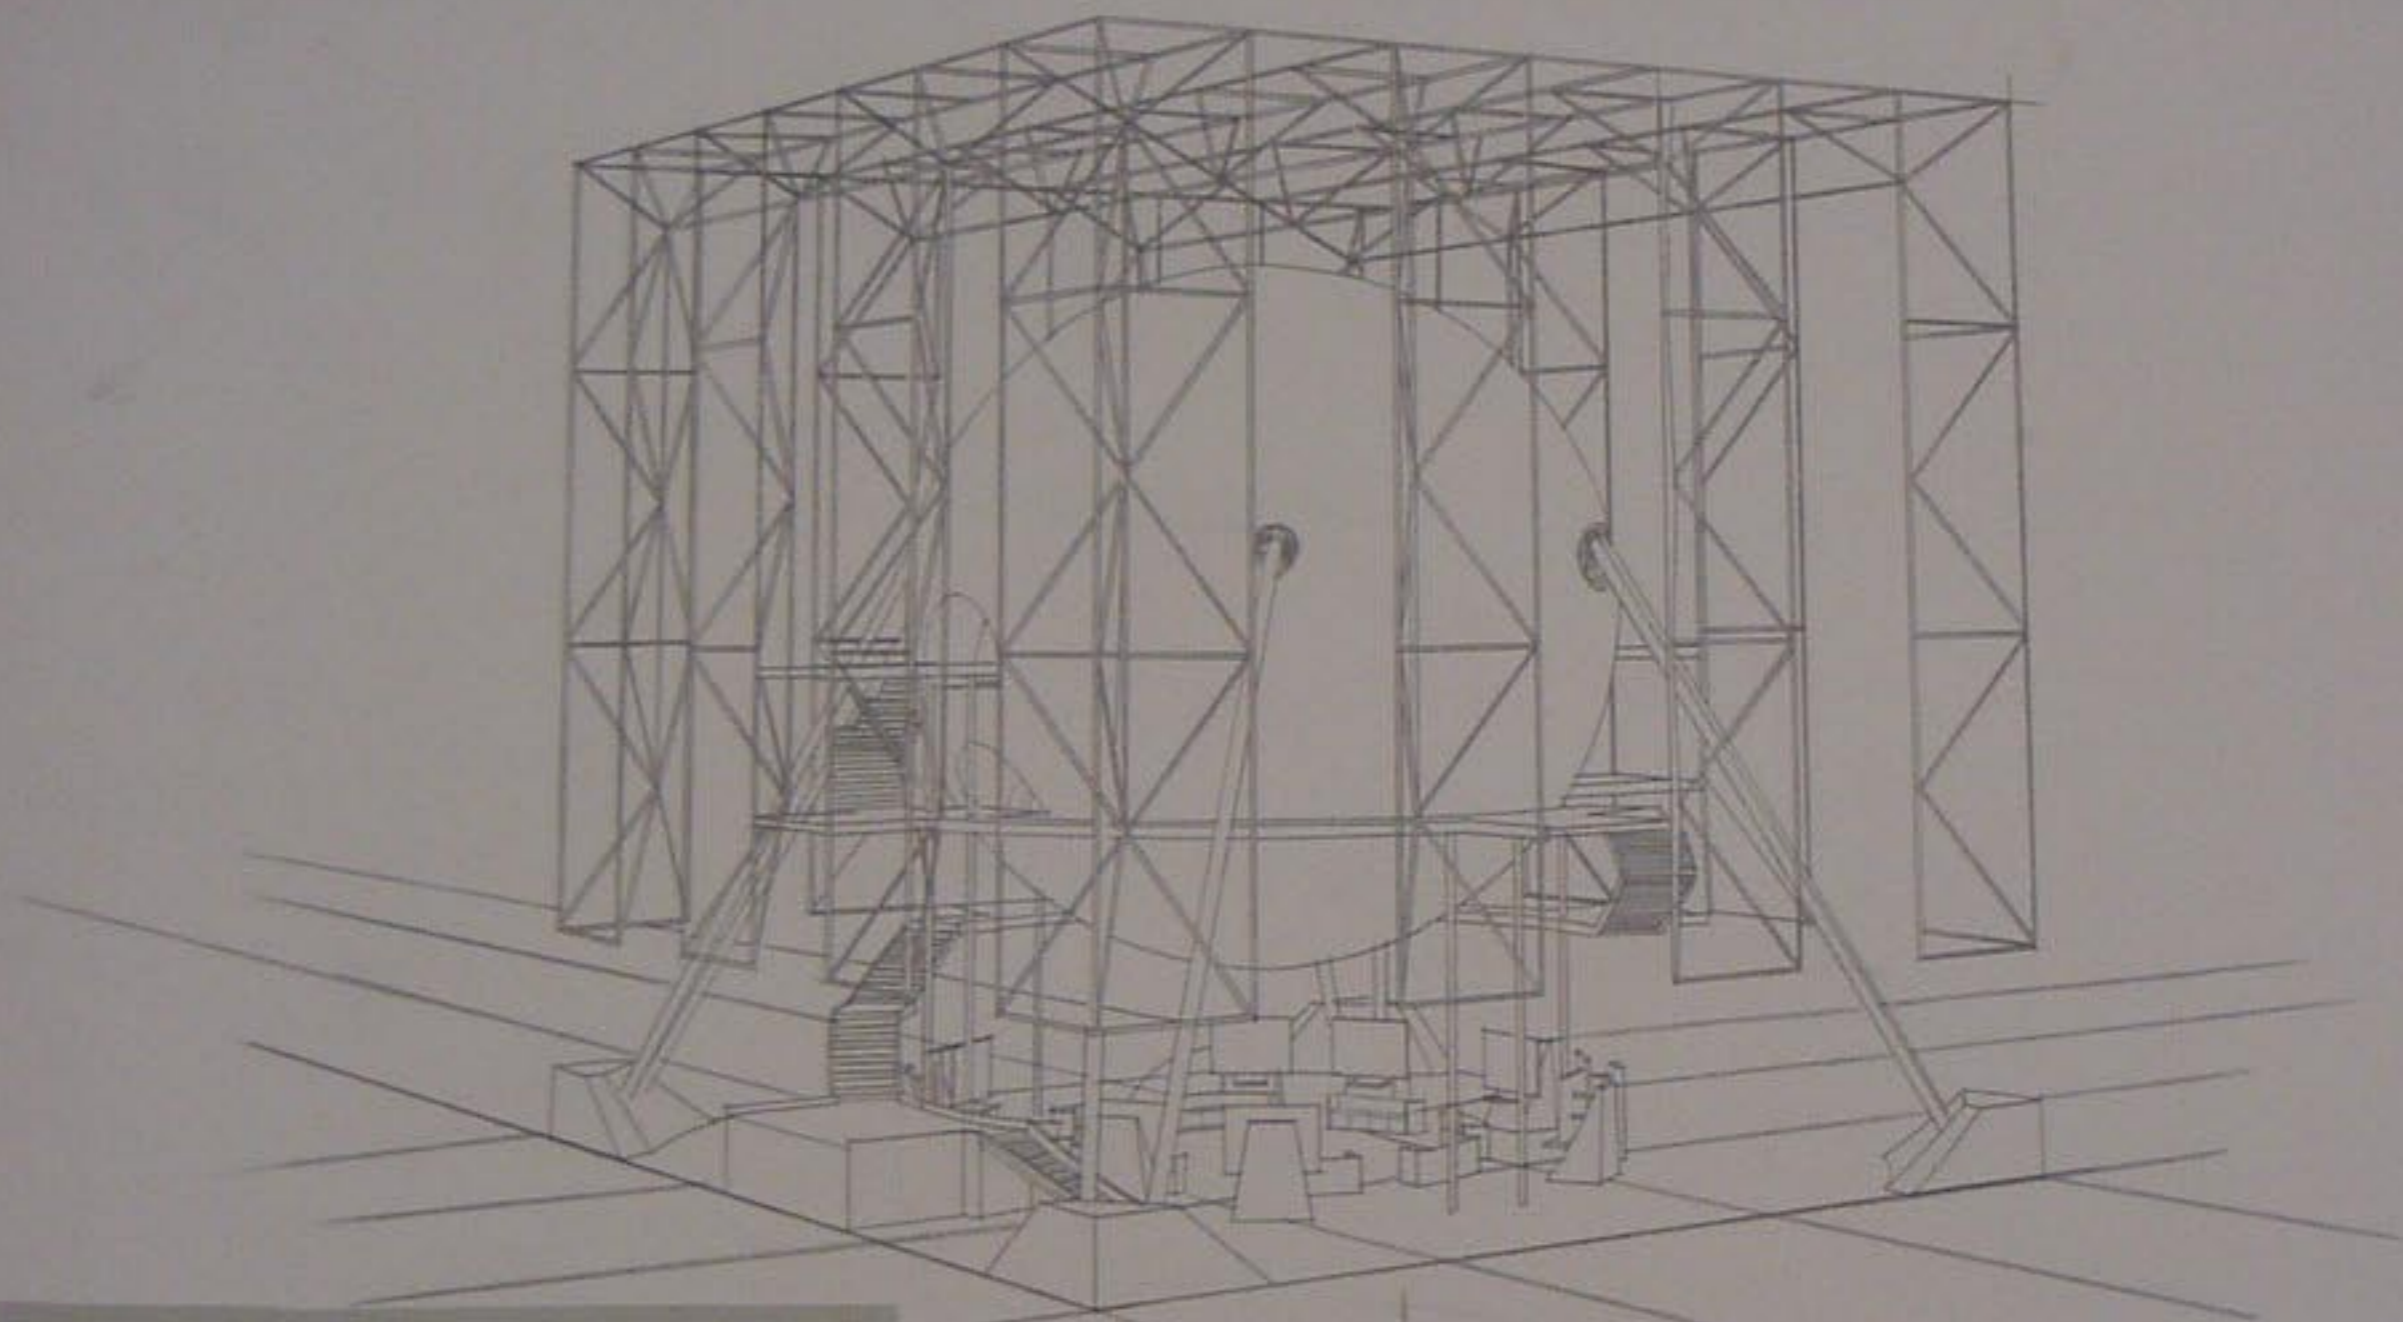

مسقط البلايتا ريوم 1/100

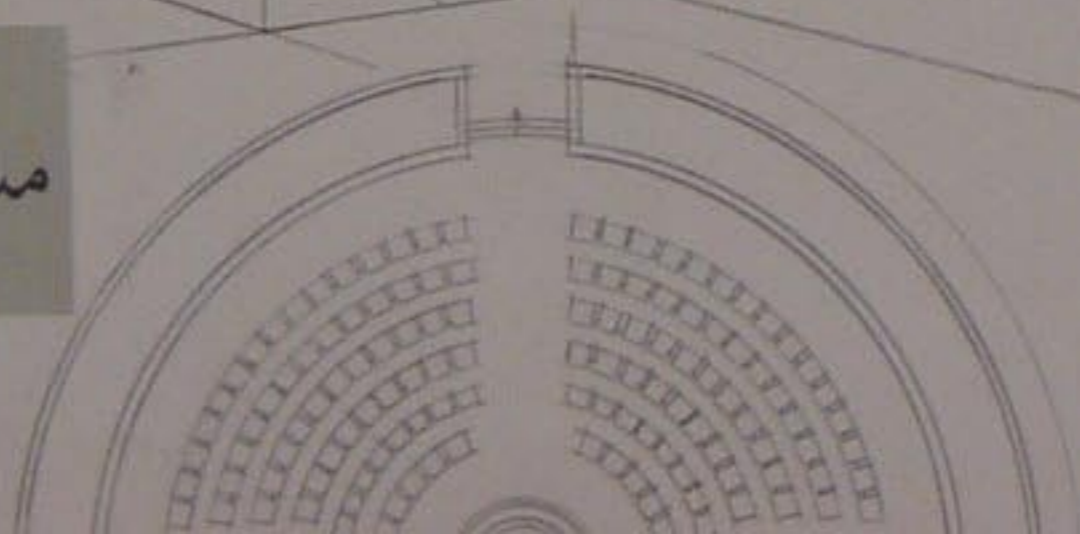

مسقط الالابا روم 1/100

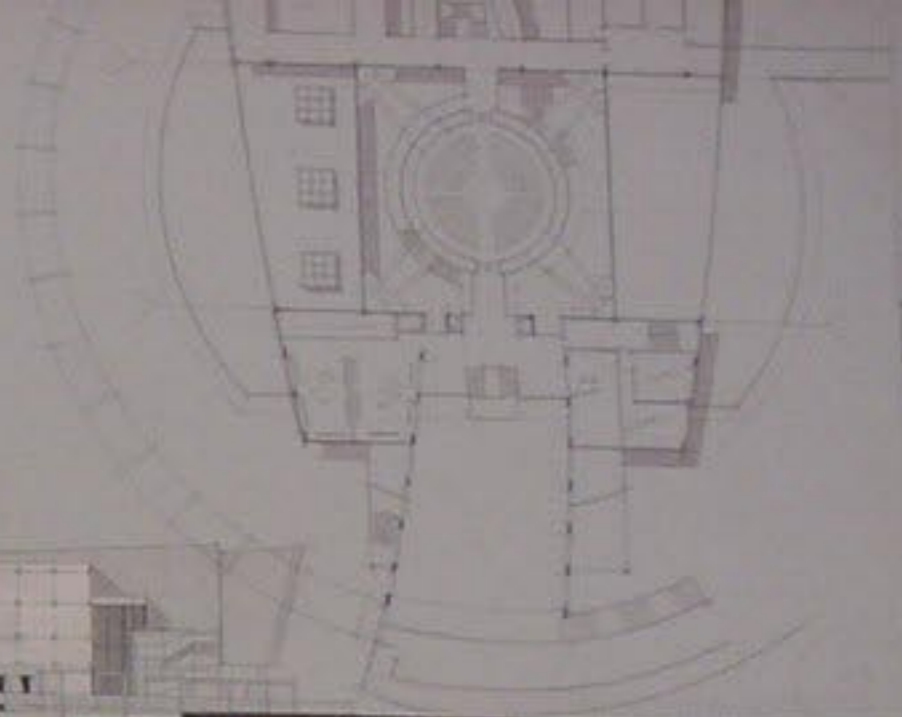

الواجهة الشرقية 1/200





مسقط الطابق الثالث +12 1/200

1/200



الموقع العام 1/2000

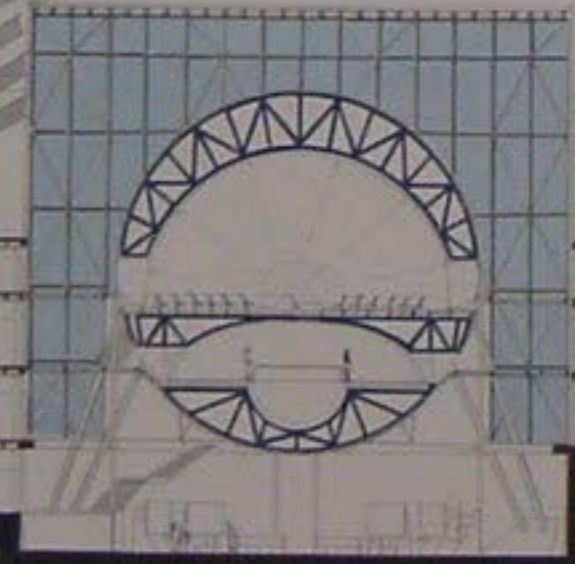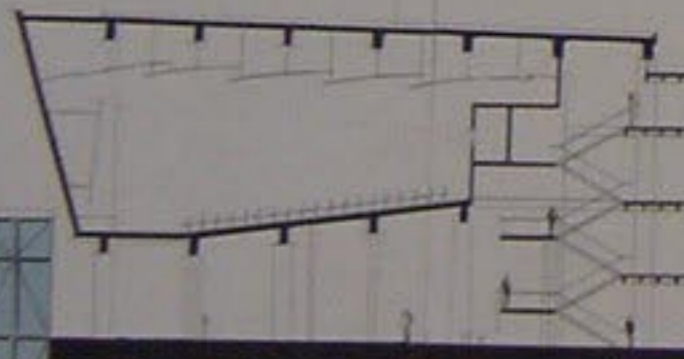

القطع A-A 1/100



