

موقع عام 500

1:

Library Plan Level +400

ملك حضور  
دورة تخرج تموز ٢٠٠١  
موقع الأرض أرض الجامعة  
مركز الأنشطة الطلابية

ملك حضور  
دورة تخرج تموز ٢٠٠١  
موقع الأرض أرض الجامعة  
مركز الأنشطة الط



ملك حضور  
دورة تخرج تموز ٢٠٠١  
موقع الأرض أرض الجامعة  
مركز الأنشطة الطلابية

1:200

Plan Level +400




ملك  
دورة  
موقع  
مرکز

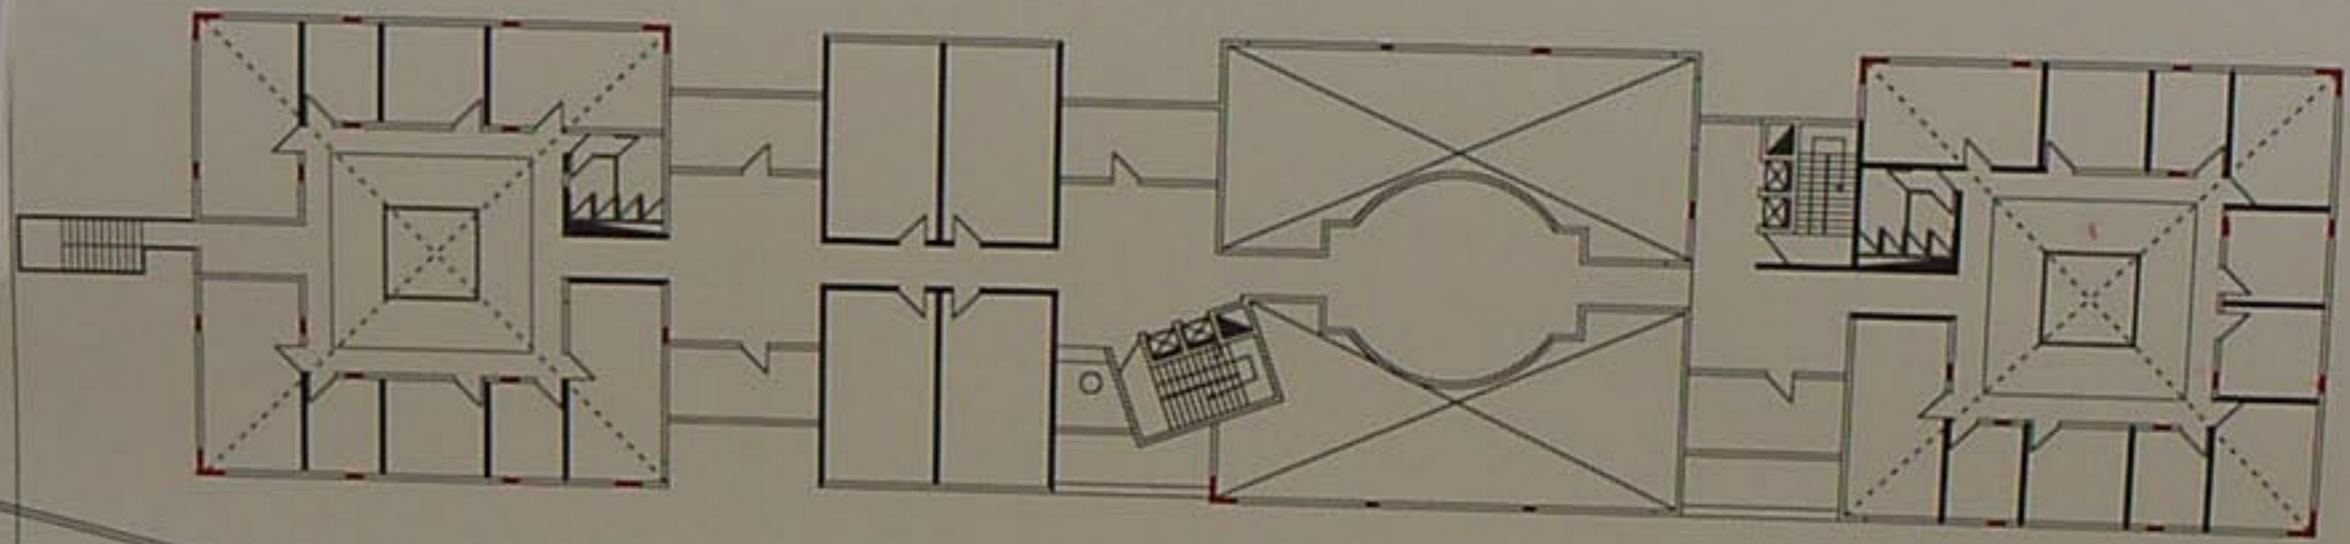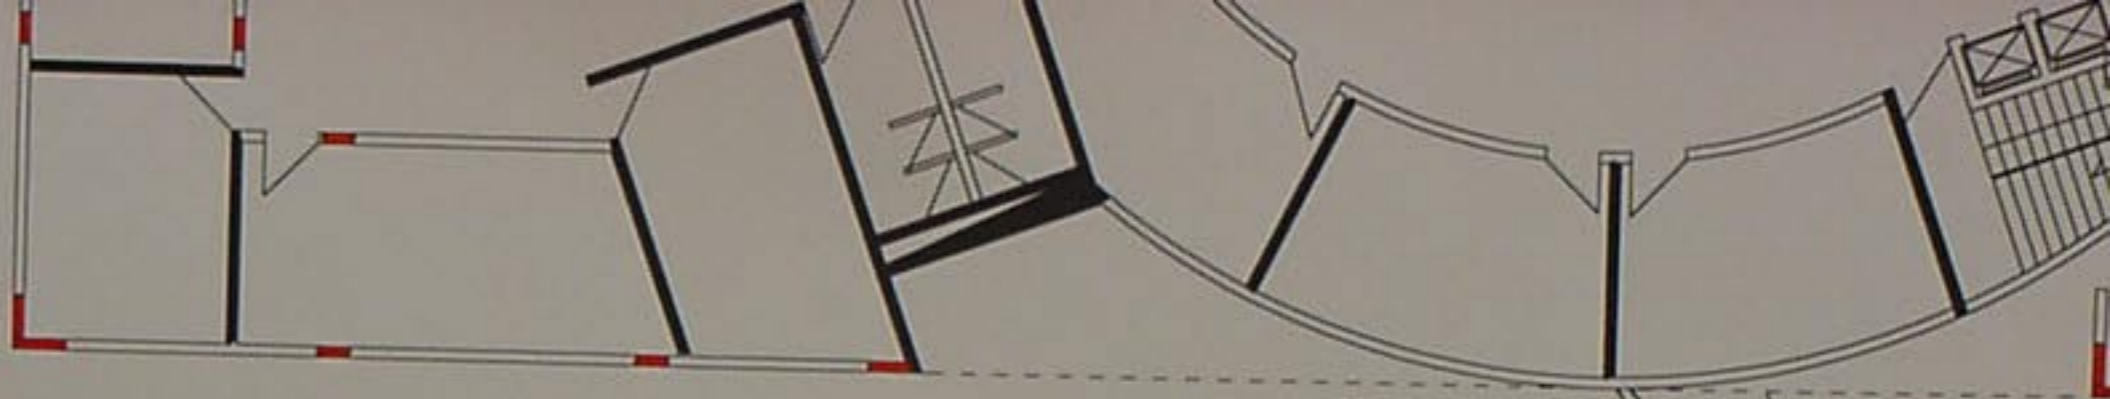

Plan Level +400


مسقط منسوب +4 1:200

Ground Floor

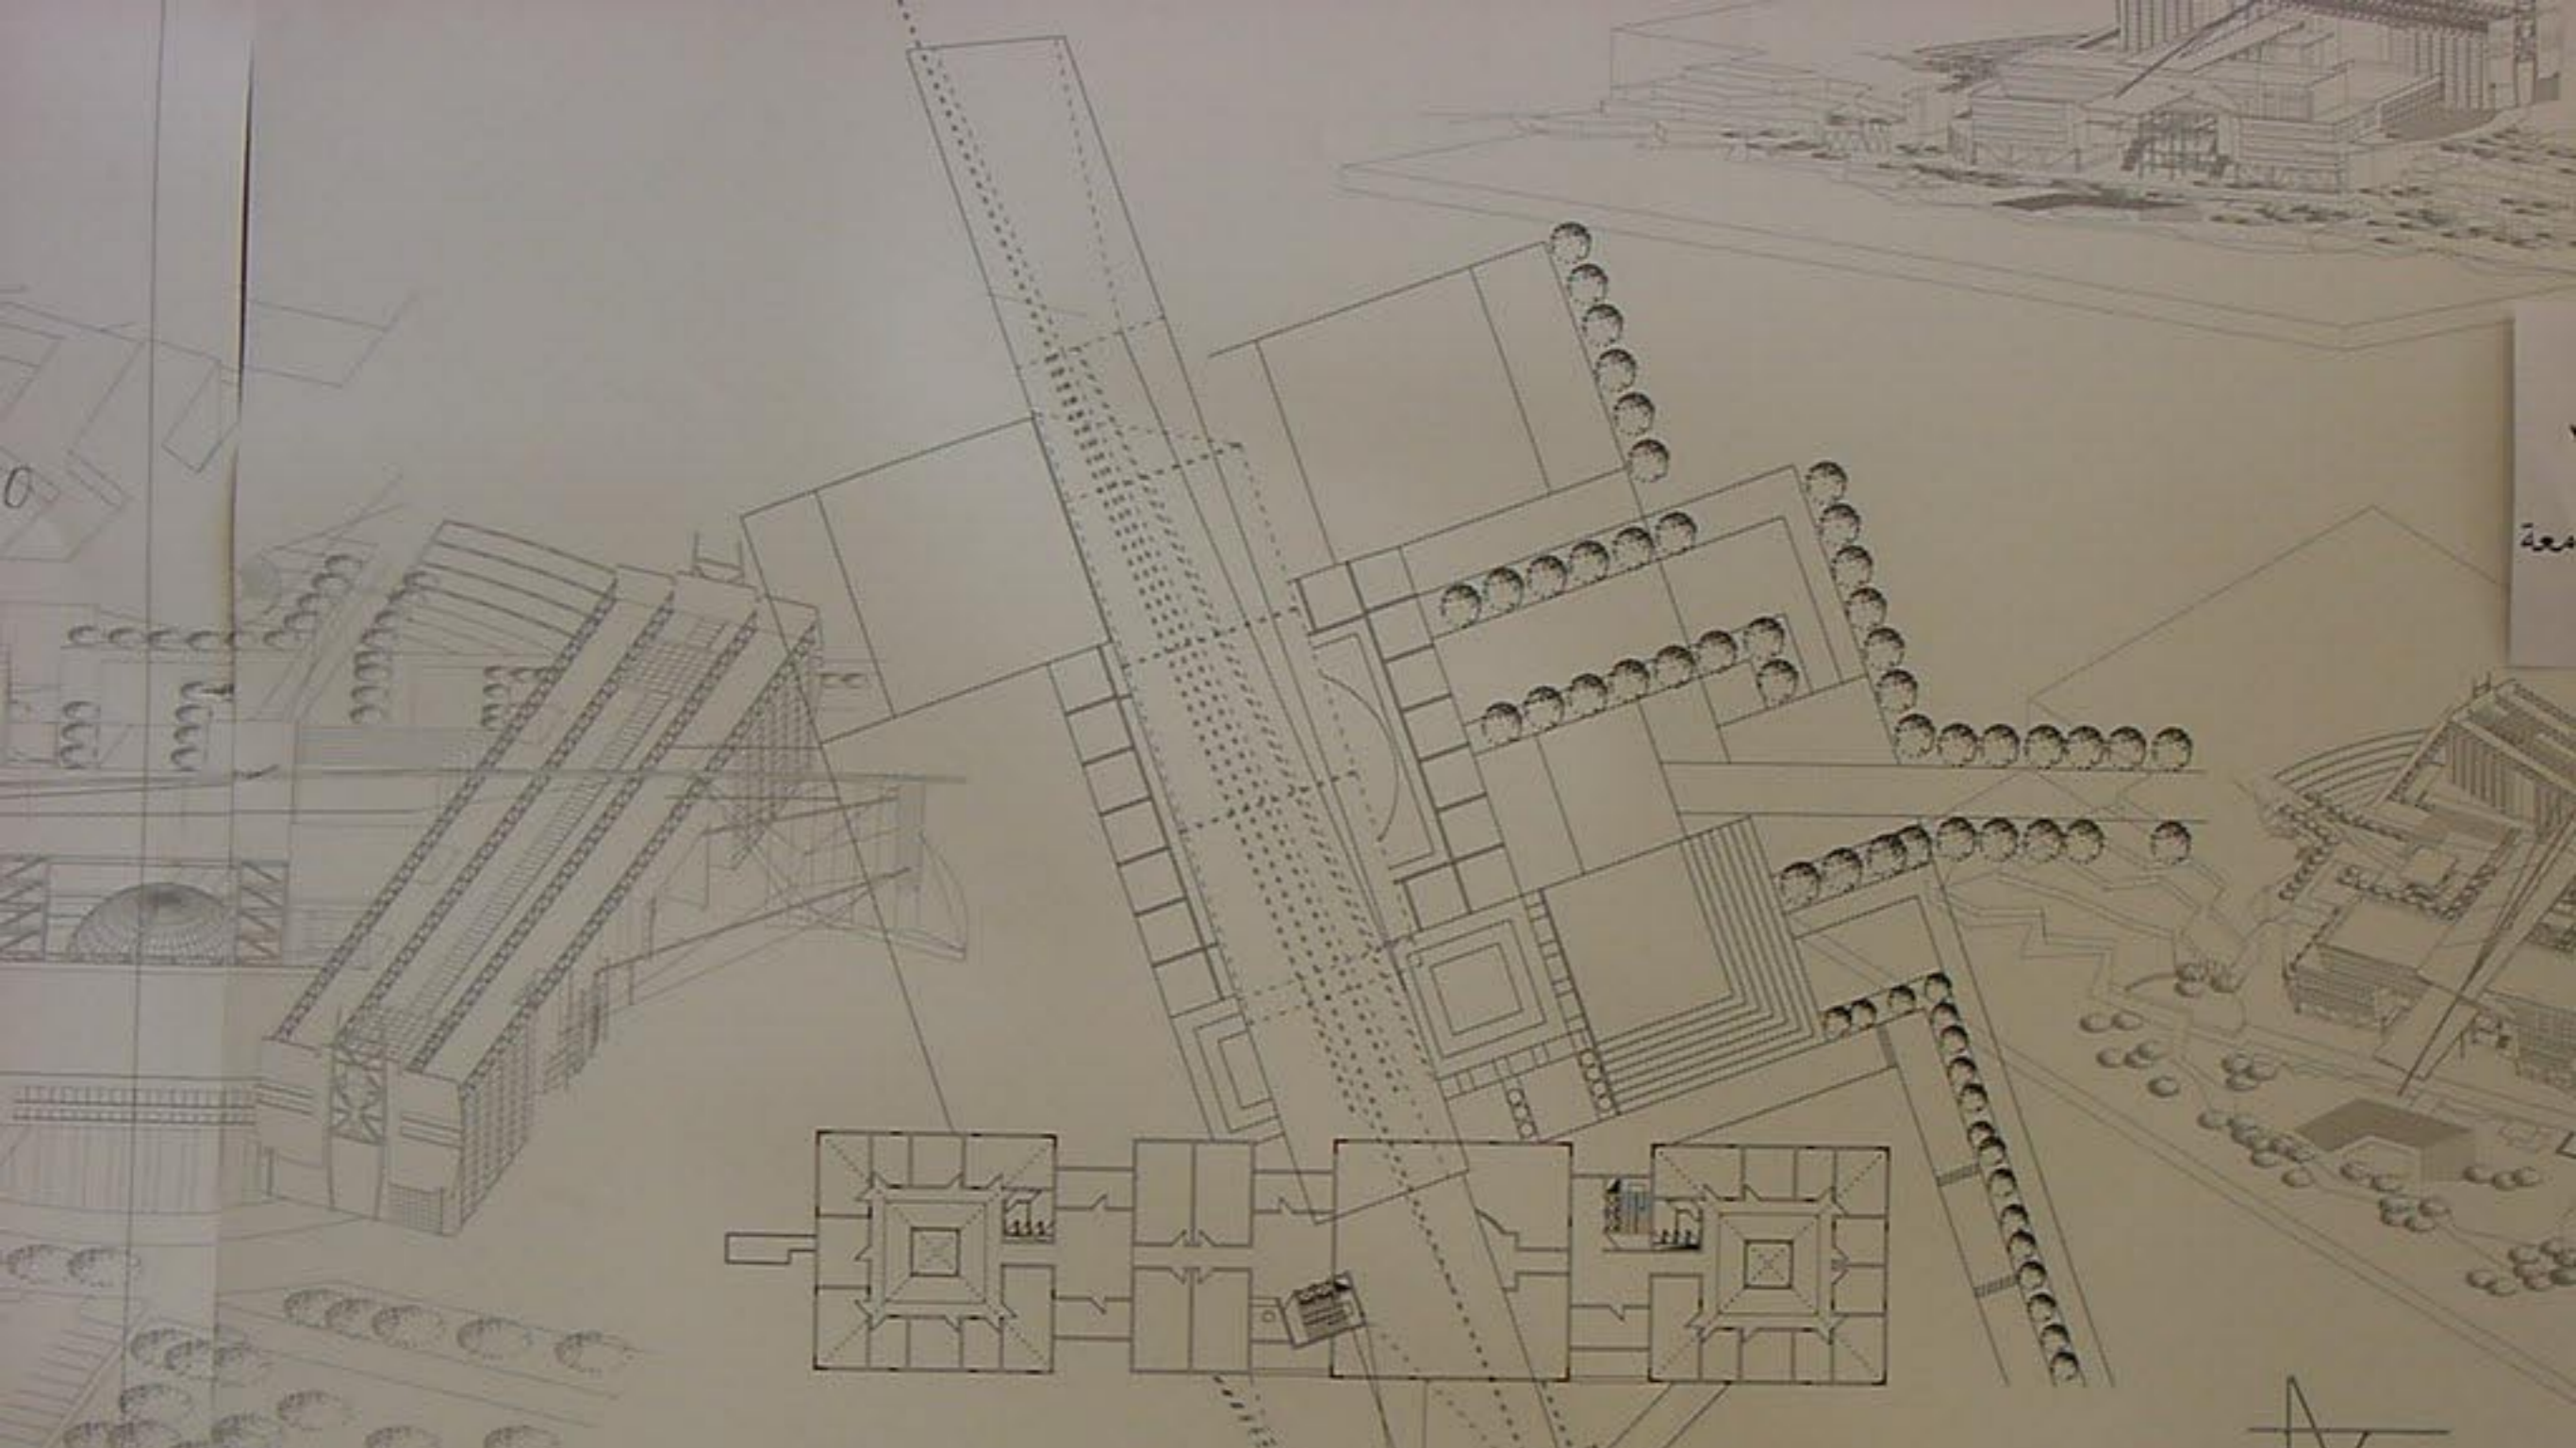


مسقط منسوب +8 1:200

Floor Plan Level +800

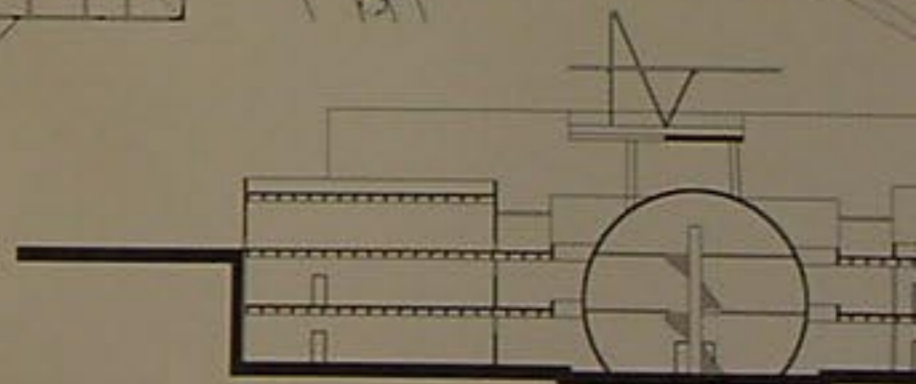

1:200


Section

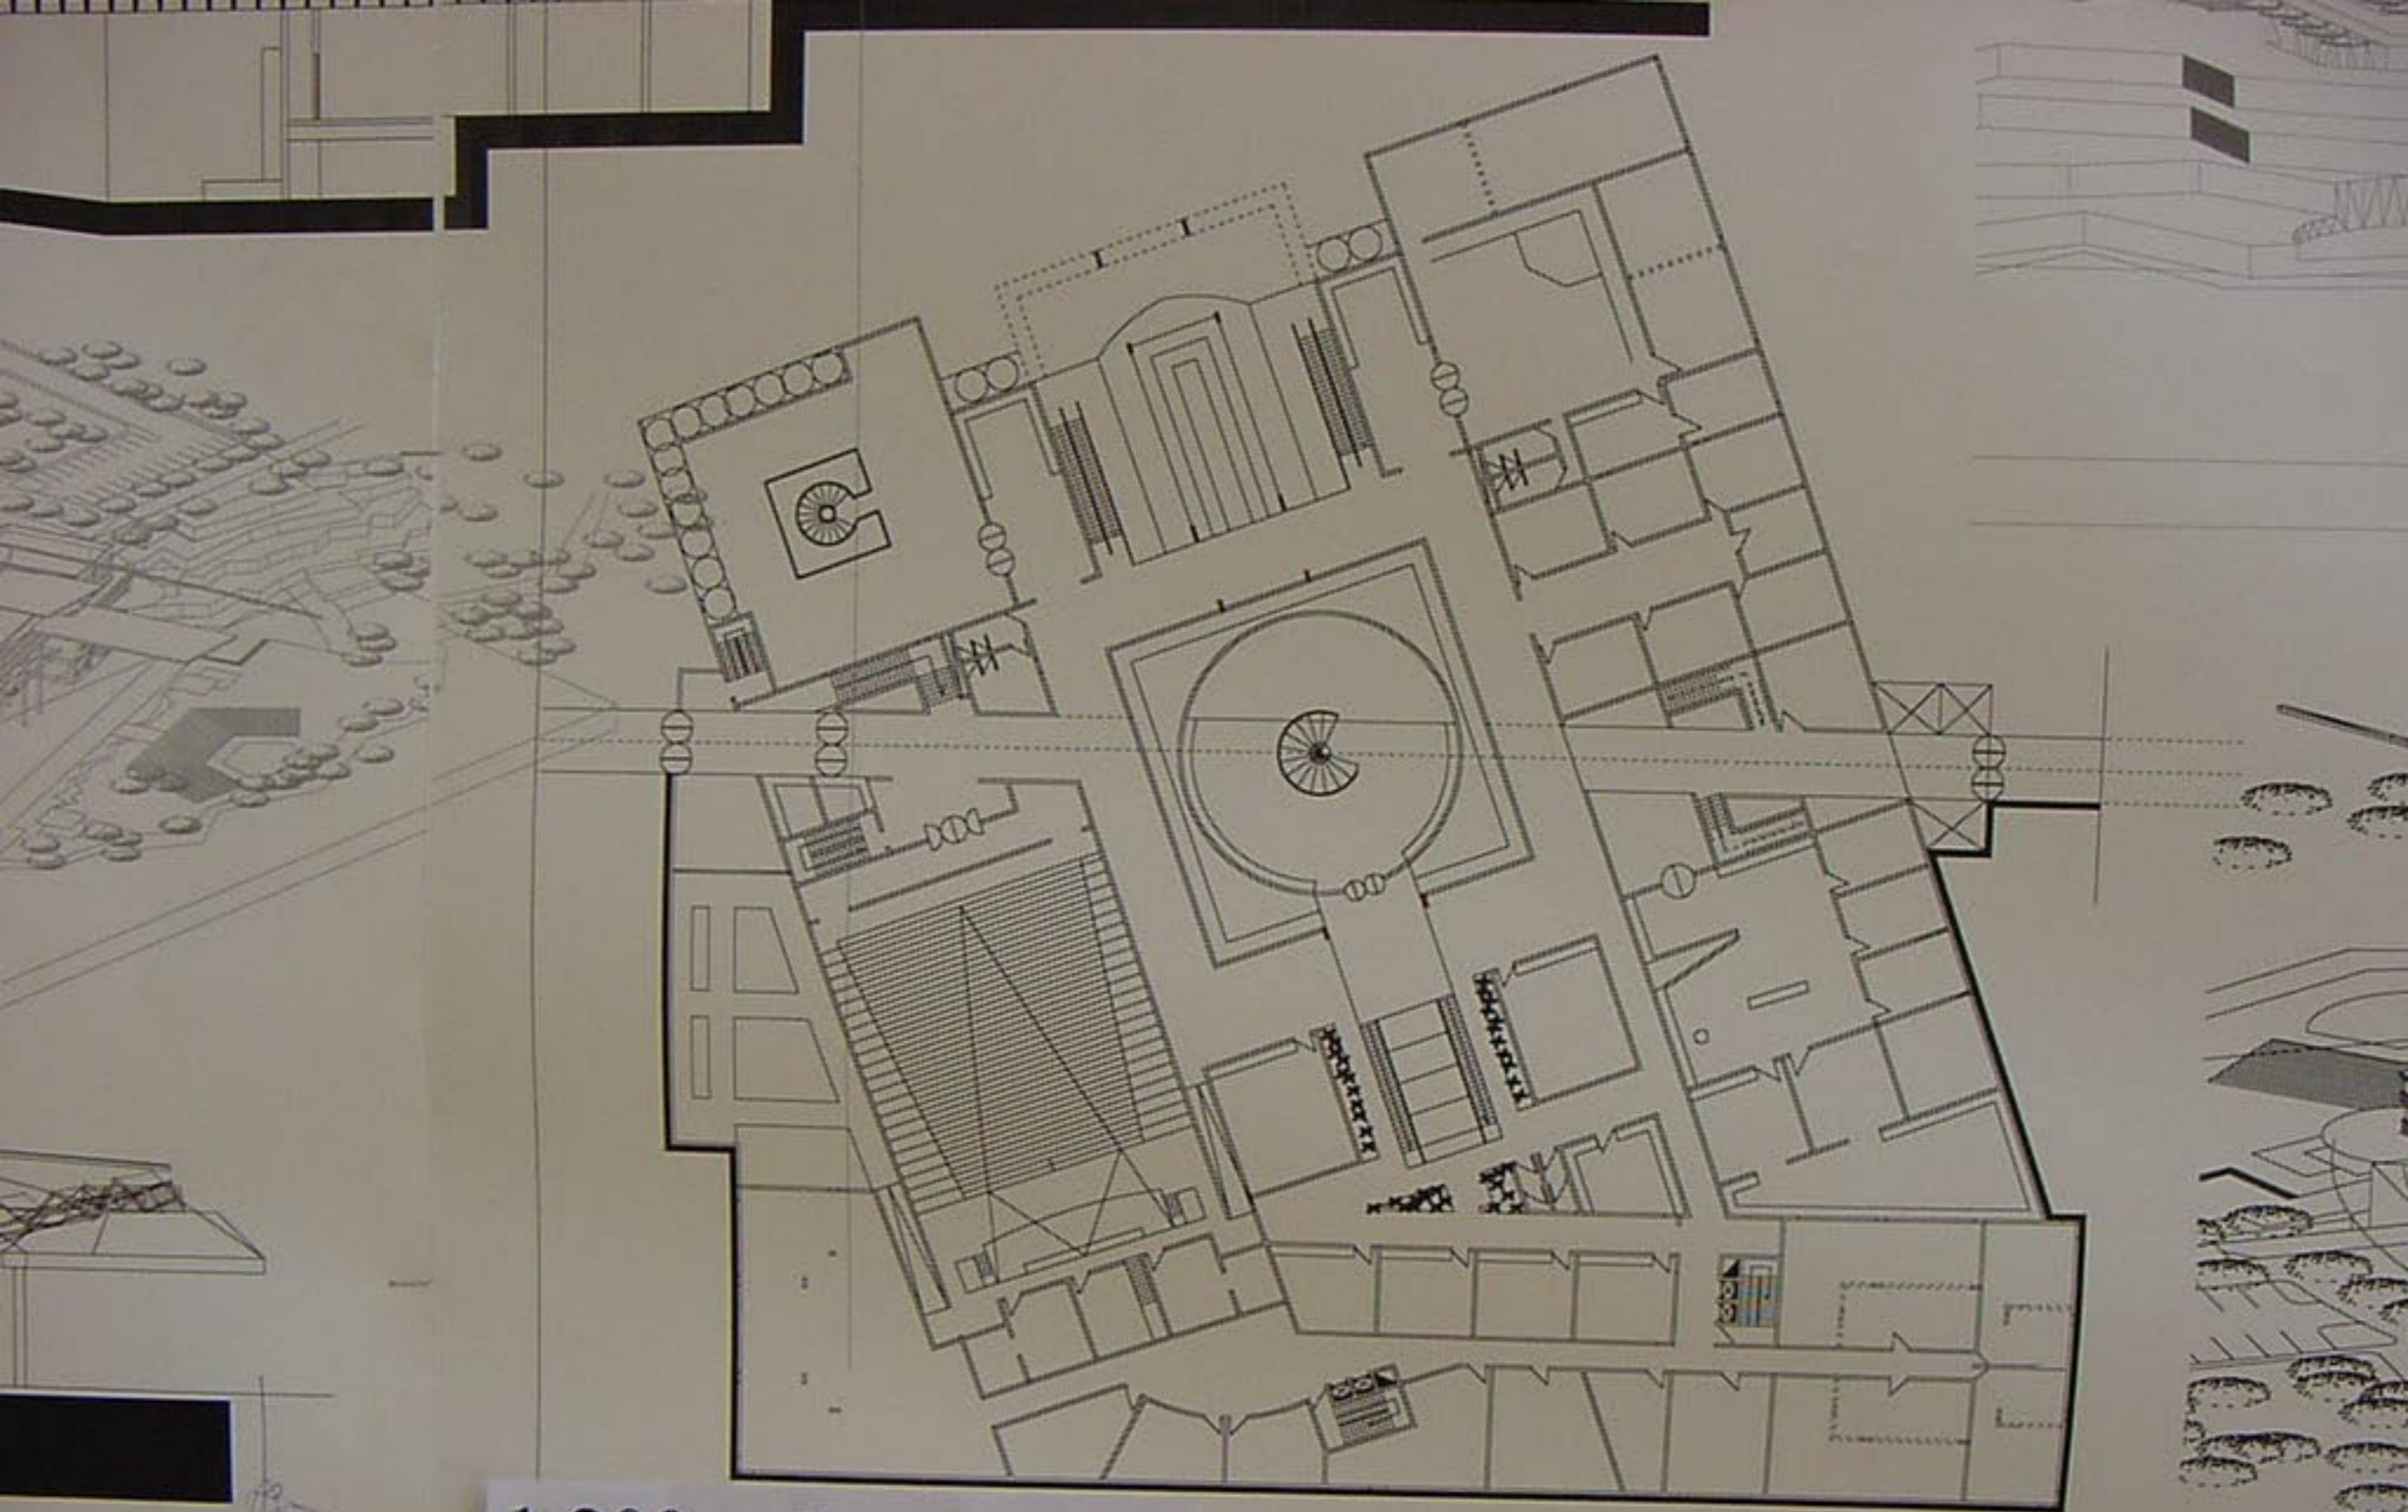

1:200 مسقط منسوب -4



Iran Level - 400

واجهة شمالية 1:200

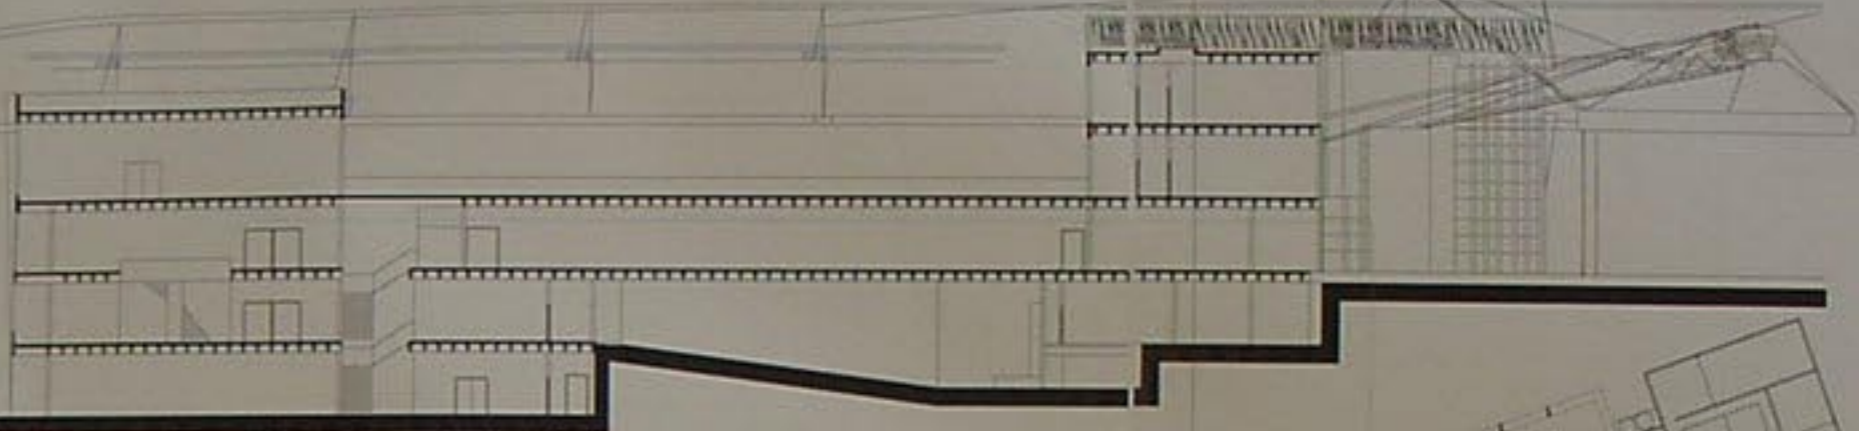

Section M-M1/100


مقطع M-M 1:100

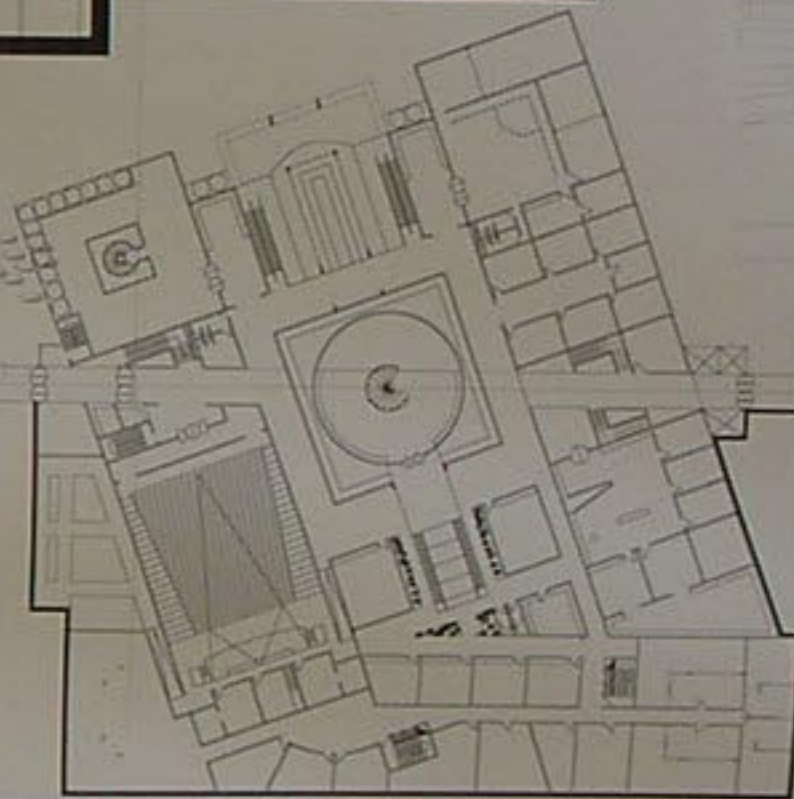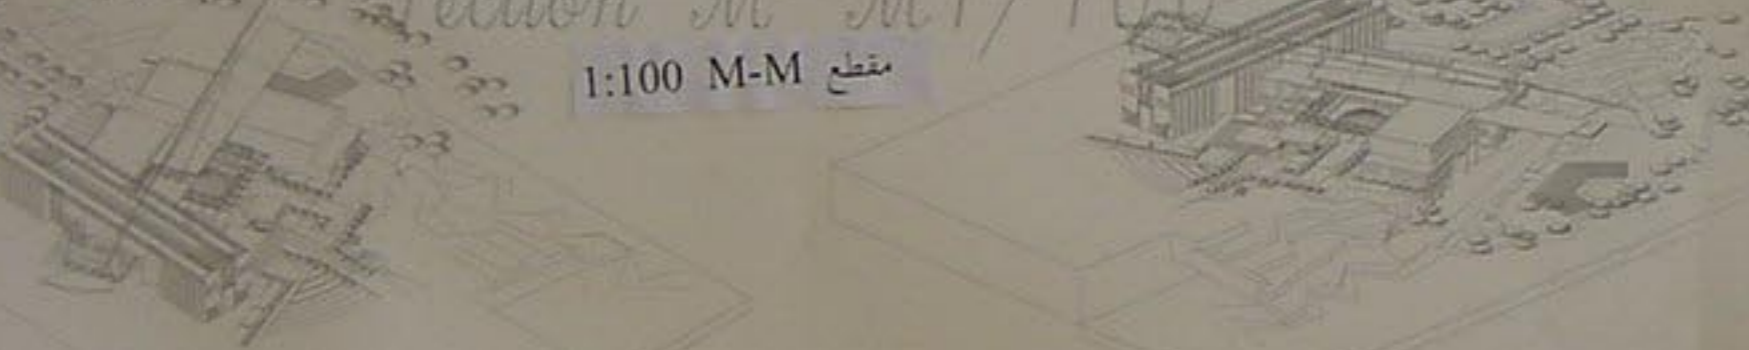

مسقط منسوب -4 1:200  
Plan Level -400



ملك حضور  
دورة تخرج تموز ٢٠٠١  
موقع الأرض أرض الجامعة  
رسم المهندس

واجهة غربية 1:200


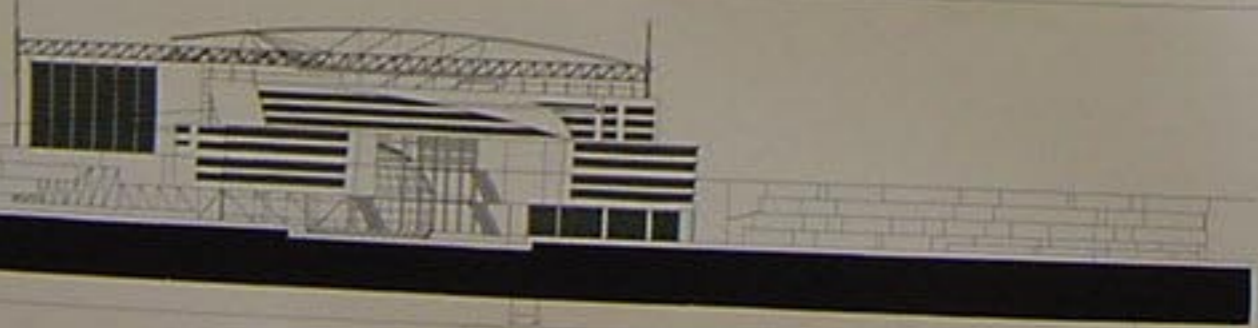


Section M-M 1/100

مقطع 1:100 M-M

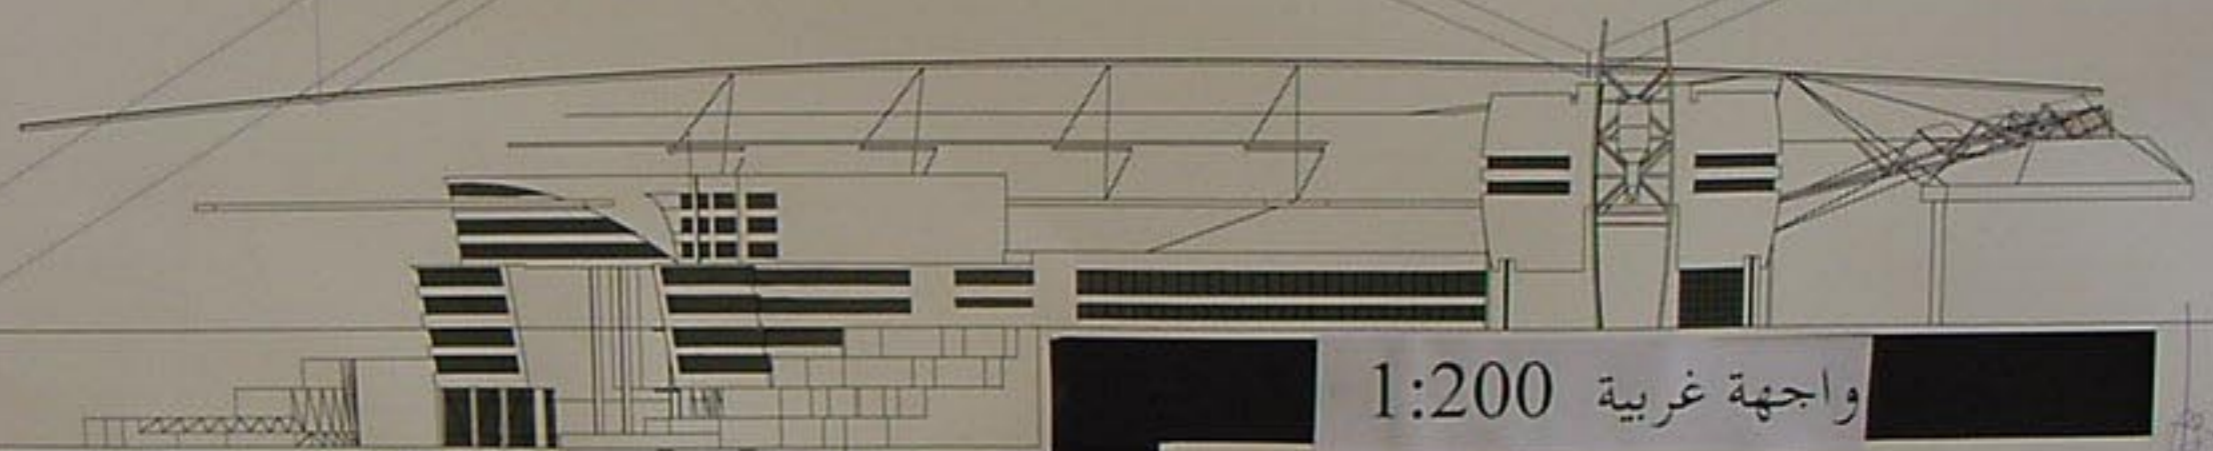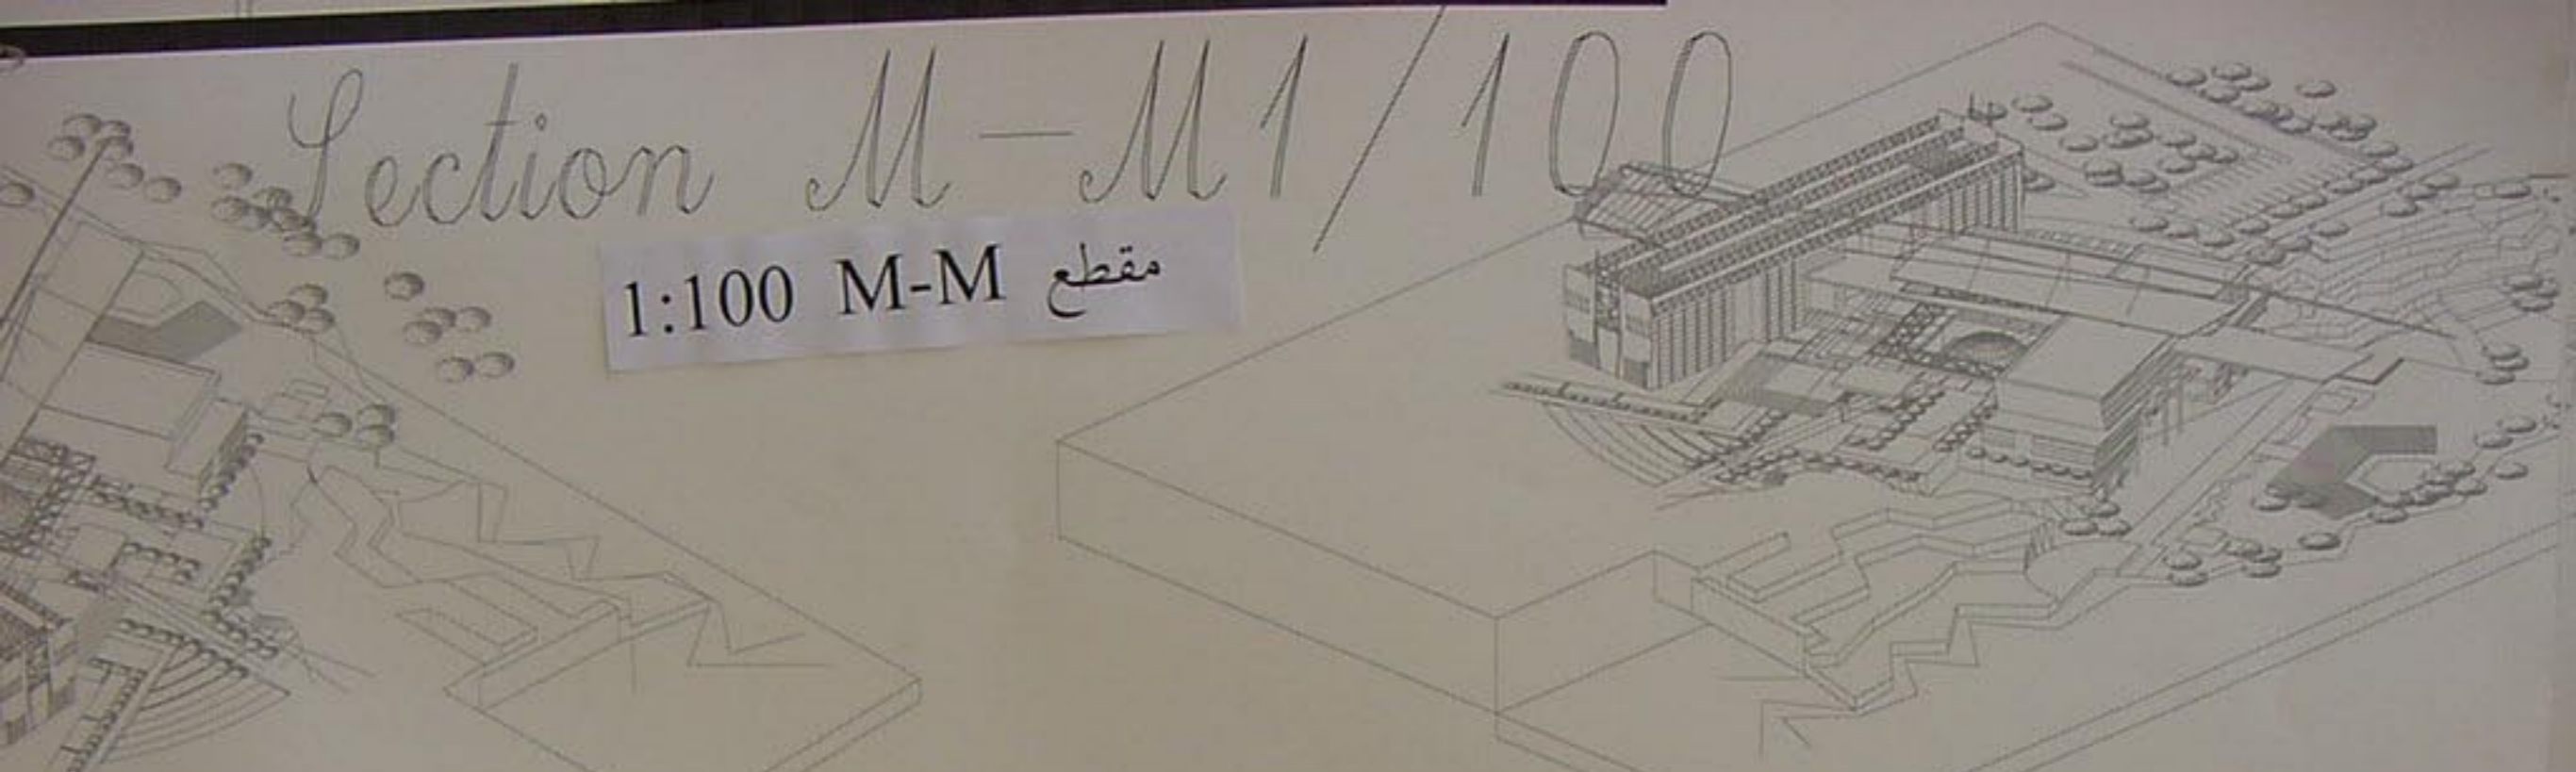


واجهة غربية 1:200

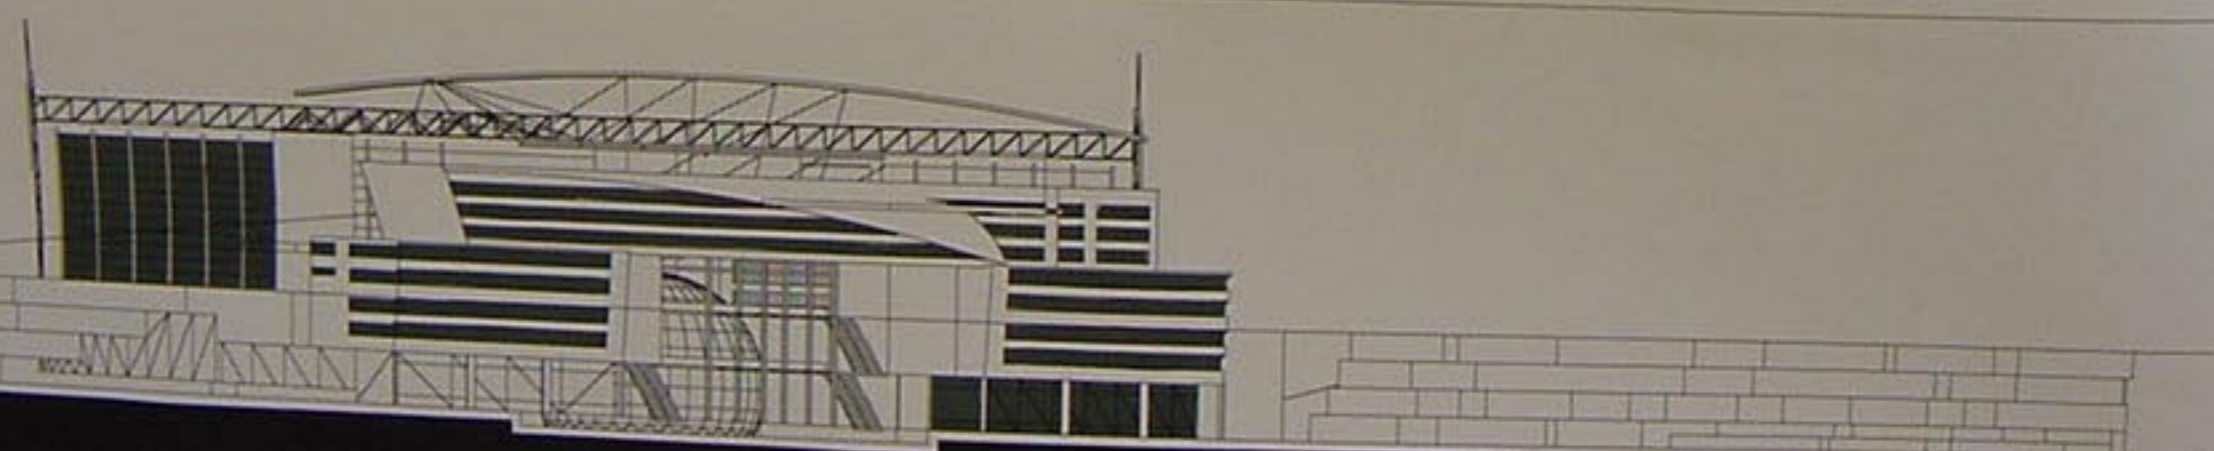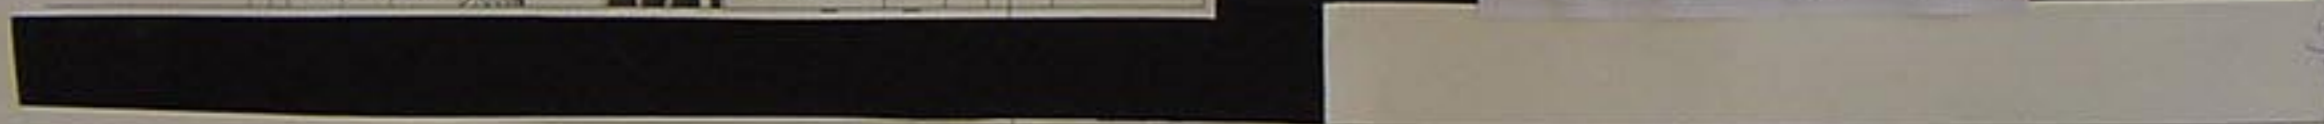



Section M-M1/100

مقطع M-M 1:100

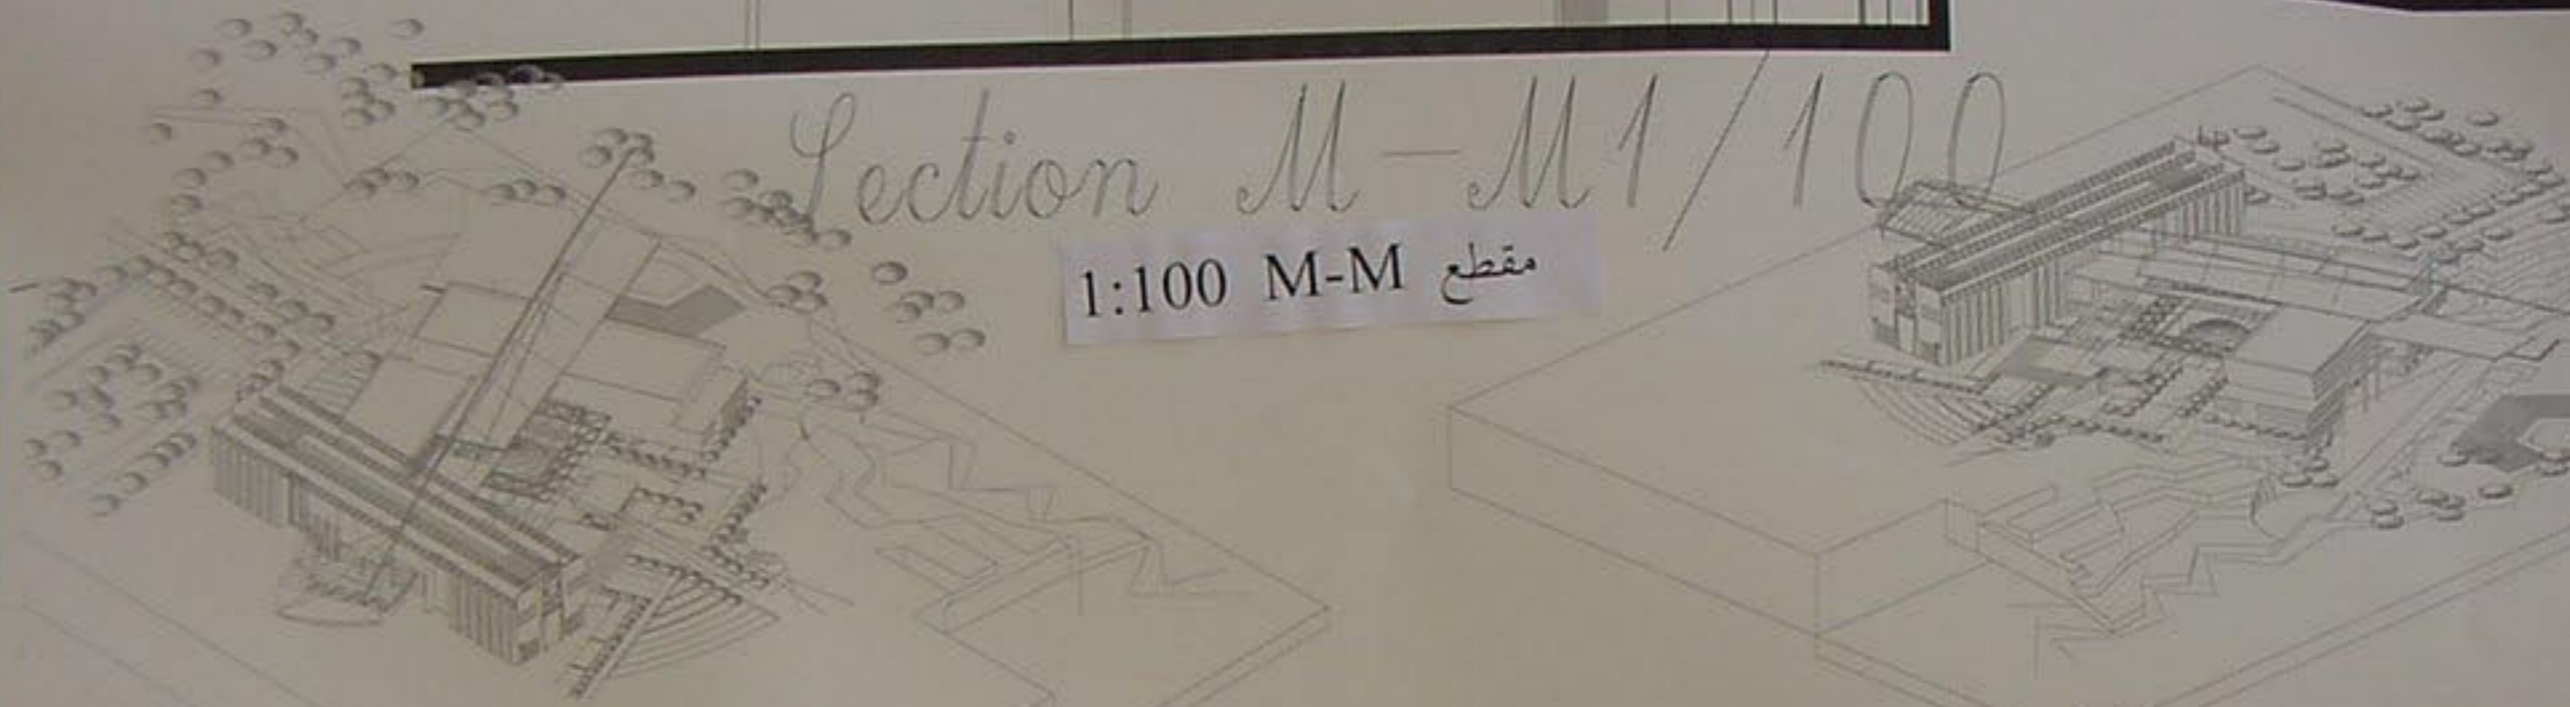


ملك حضور

دورة تخرج تموز ٢٠٠١

موقع الأرض أرض الجامعة


ب. س. الهندسة المعمارية

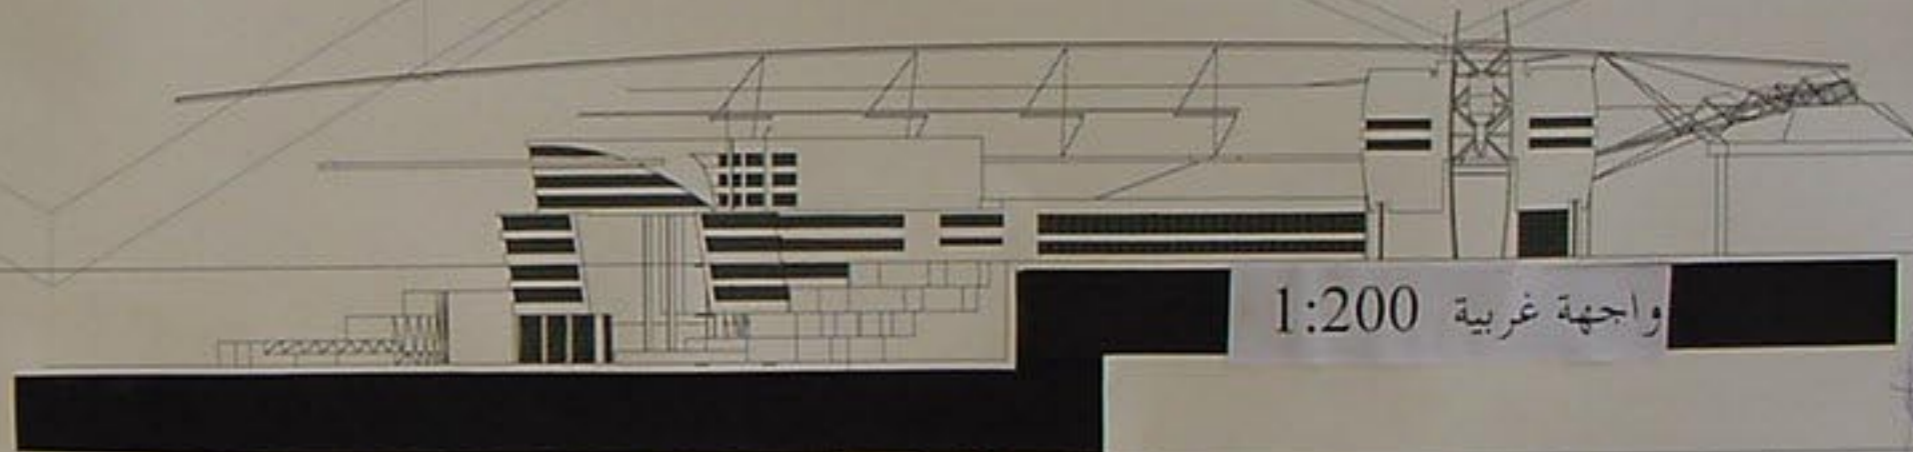


واجهة غربية 1:200



موقع الأرض أرض الجامعة  
٢٠٠١

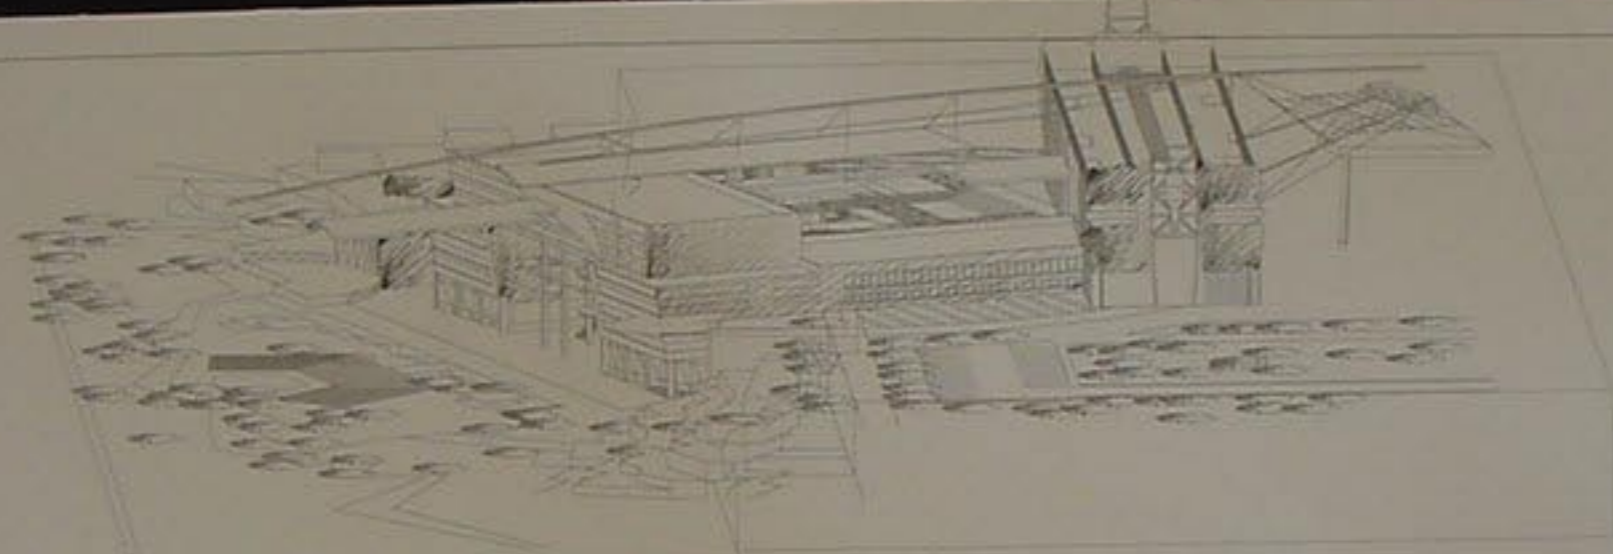

ملك نخضور  
دورة تخرج تموز ٢٠٠١  
موقع الأرض أرض الجامعة  
مركز الأنشطة الطلابية

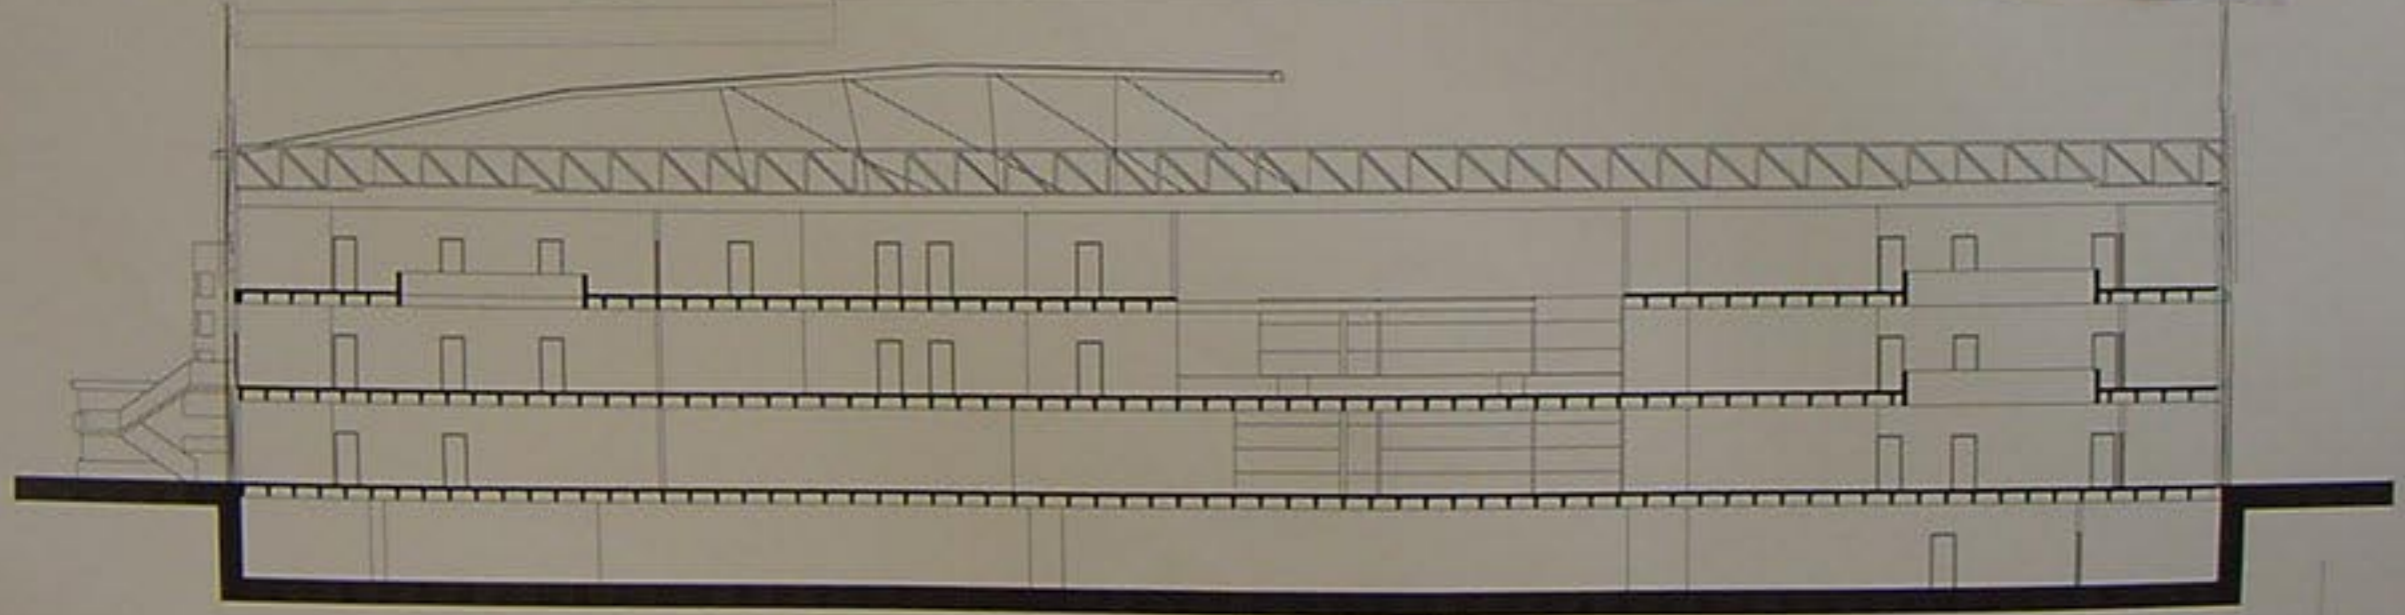

Section B-B 1 / مقطع B-B 1:100

1:200 -4 مسقط منسوب  
Plan Level -400

منظور عام




1:100 واجهة رئيسية جنوبية




1:200 -8 مسقط منسوب

Plan Level -800

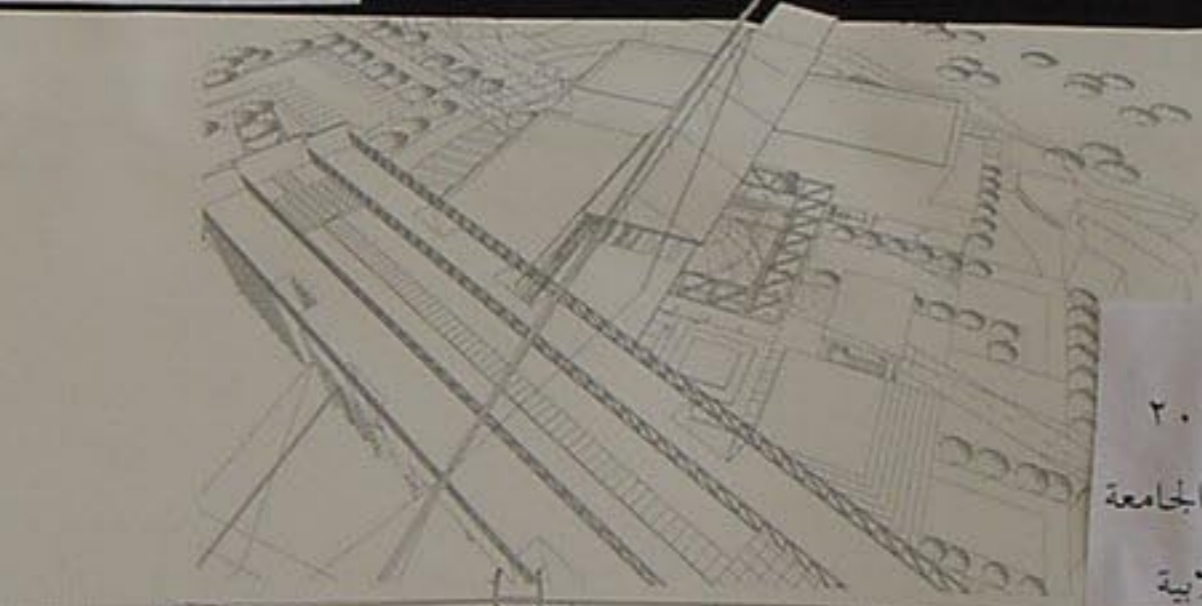

ملك حضور  
دورة تخرج تموز ٢٠٠١  
موقع الأرض أرض الجامعة  
مركز الأنشطة الطلابية

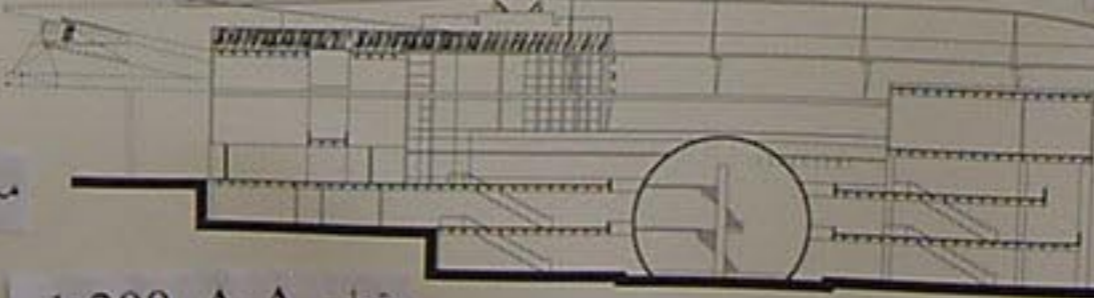


1:200 A-A مقطع

Section A-A

1:200


مسقط منسوب +8

Floor Plan Level +800

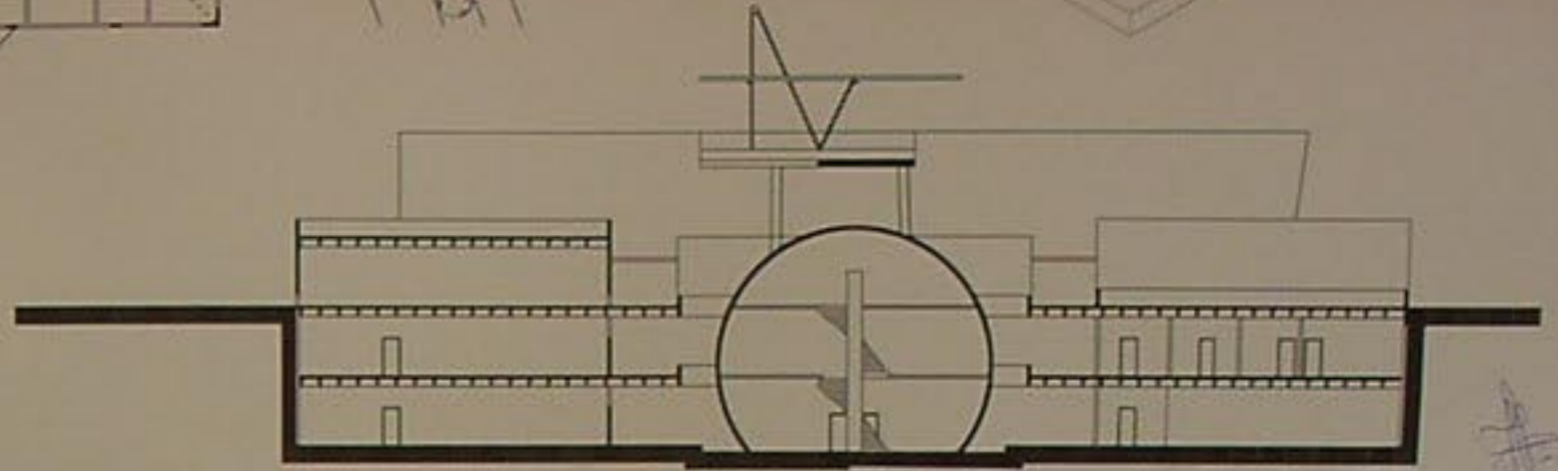



مقطع C-C 1:200

Section C-C

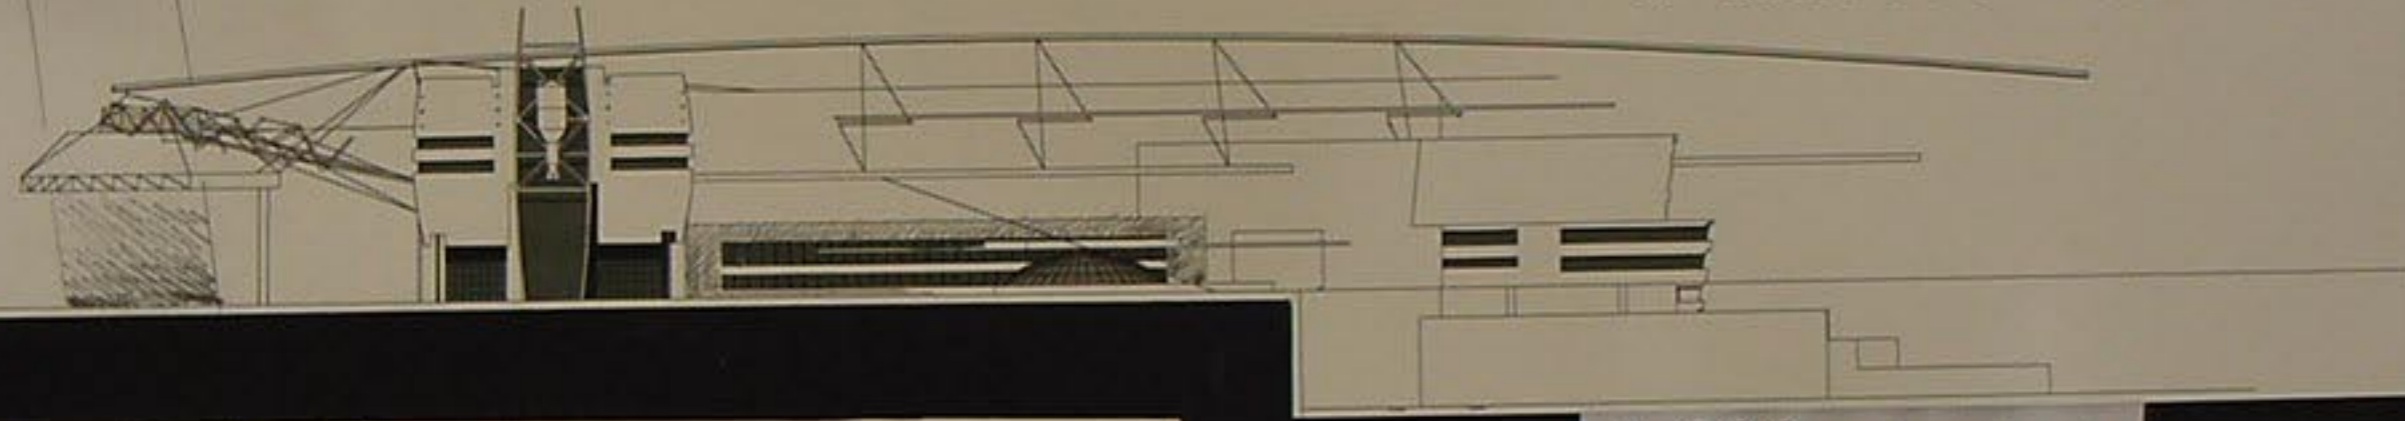

واجهة شرقية 1:200

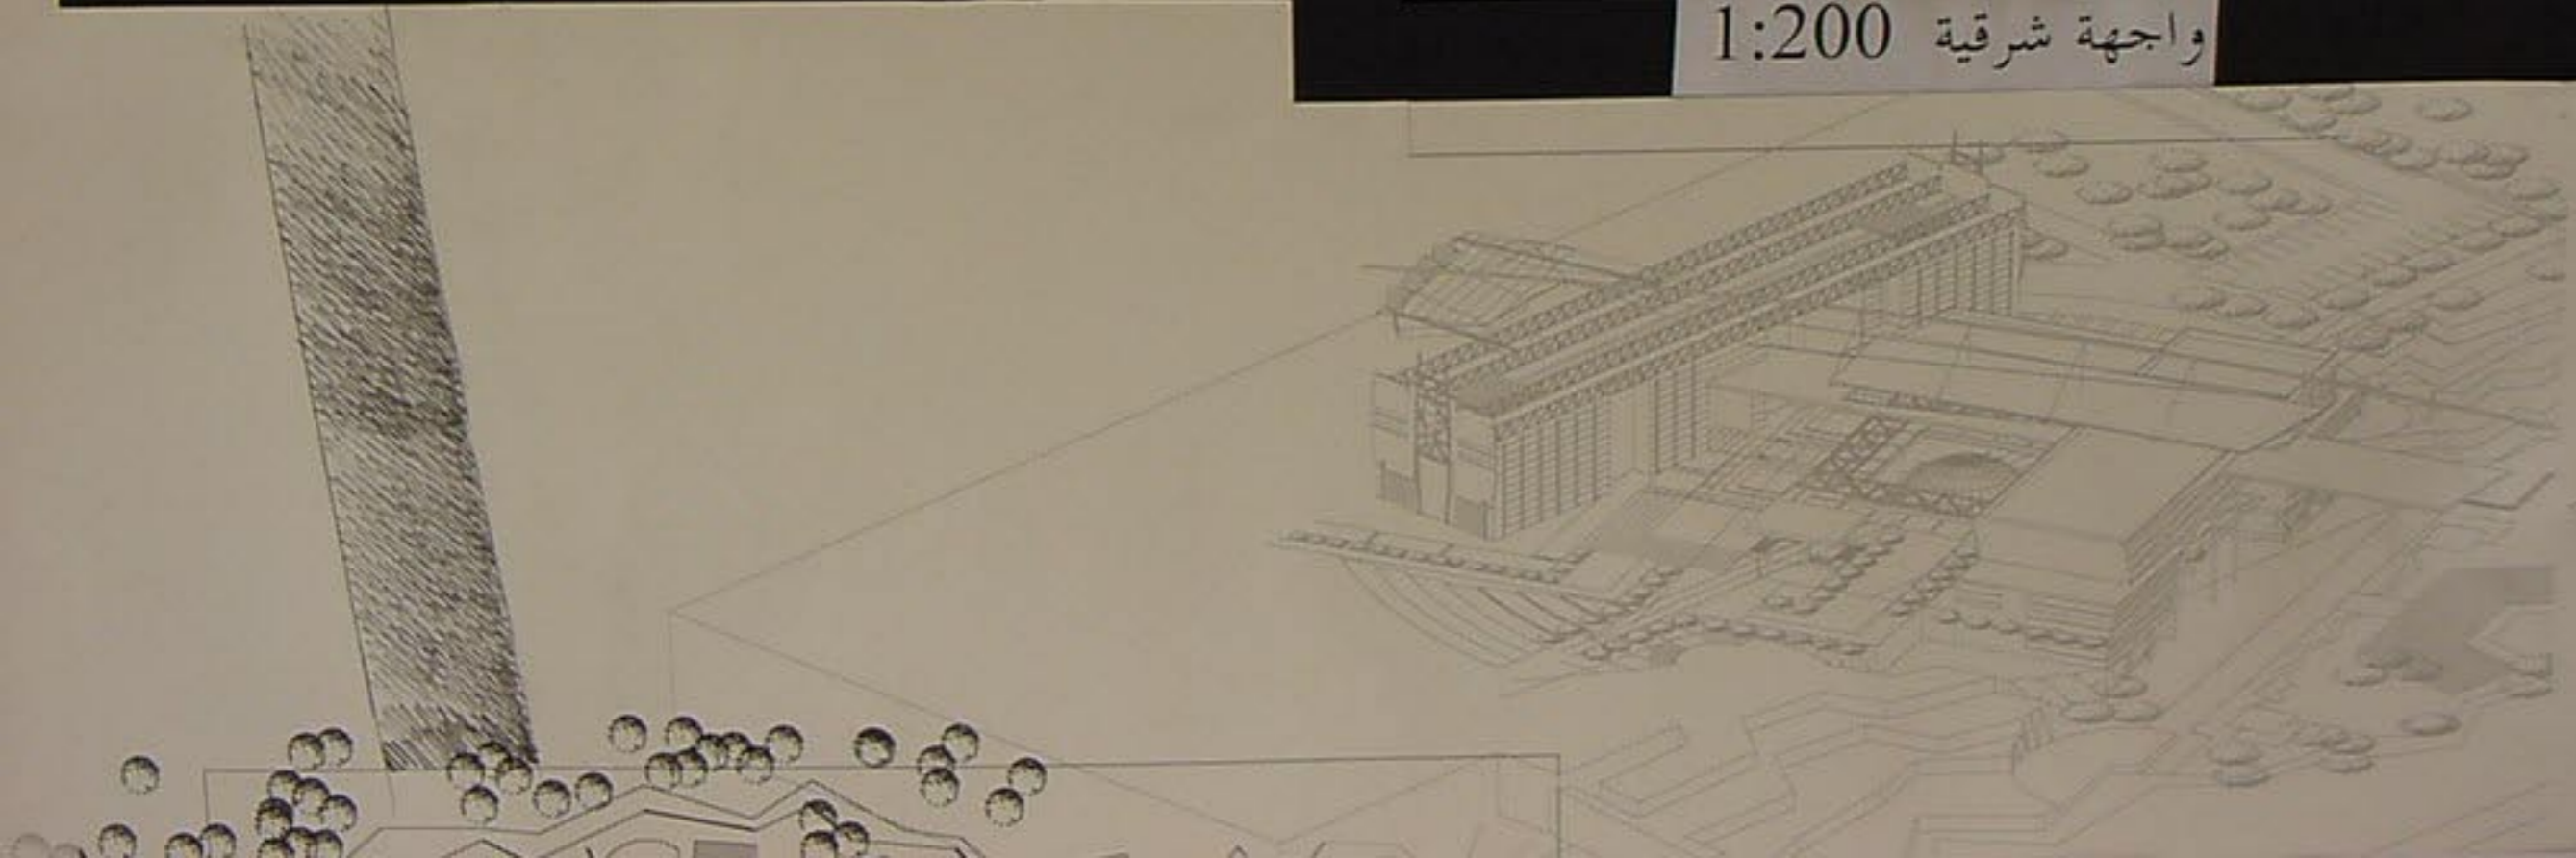

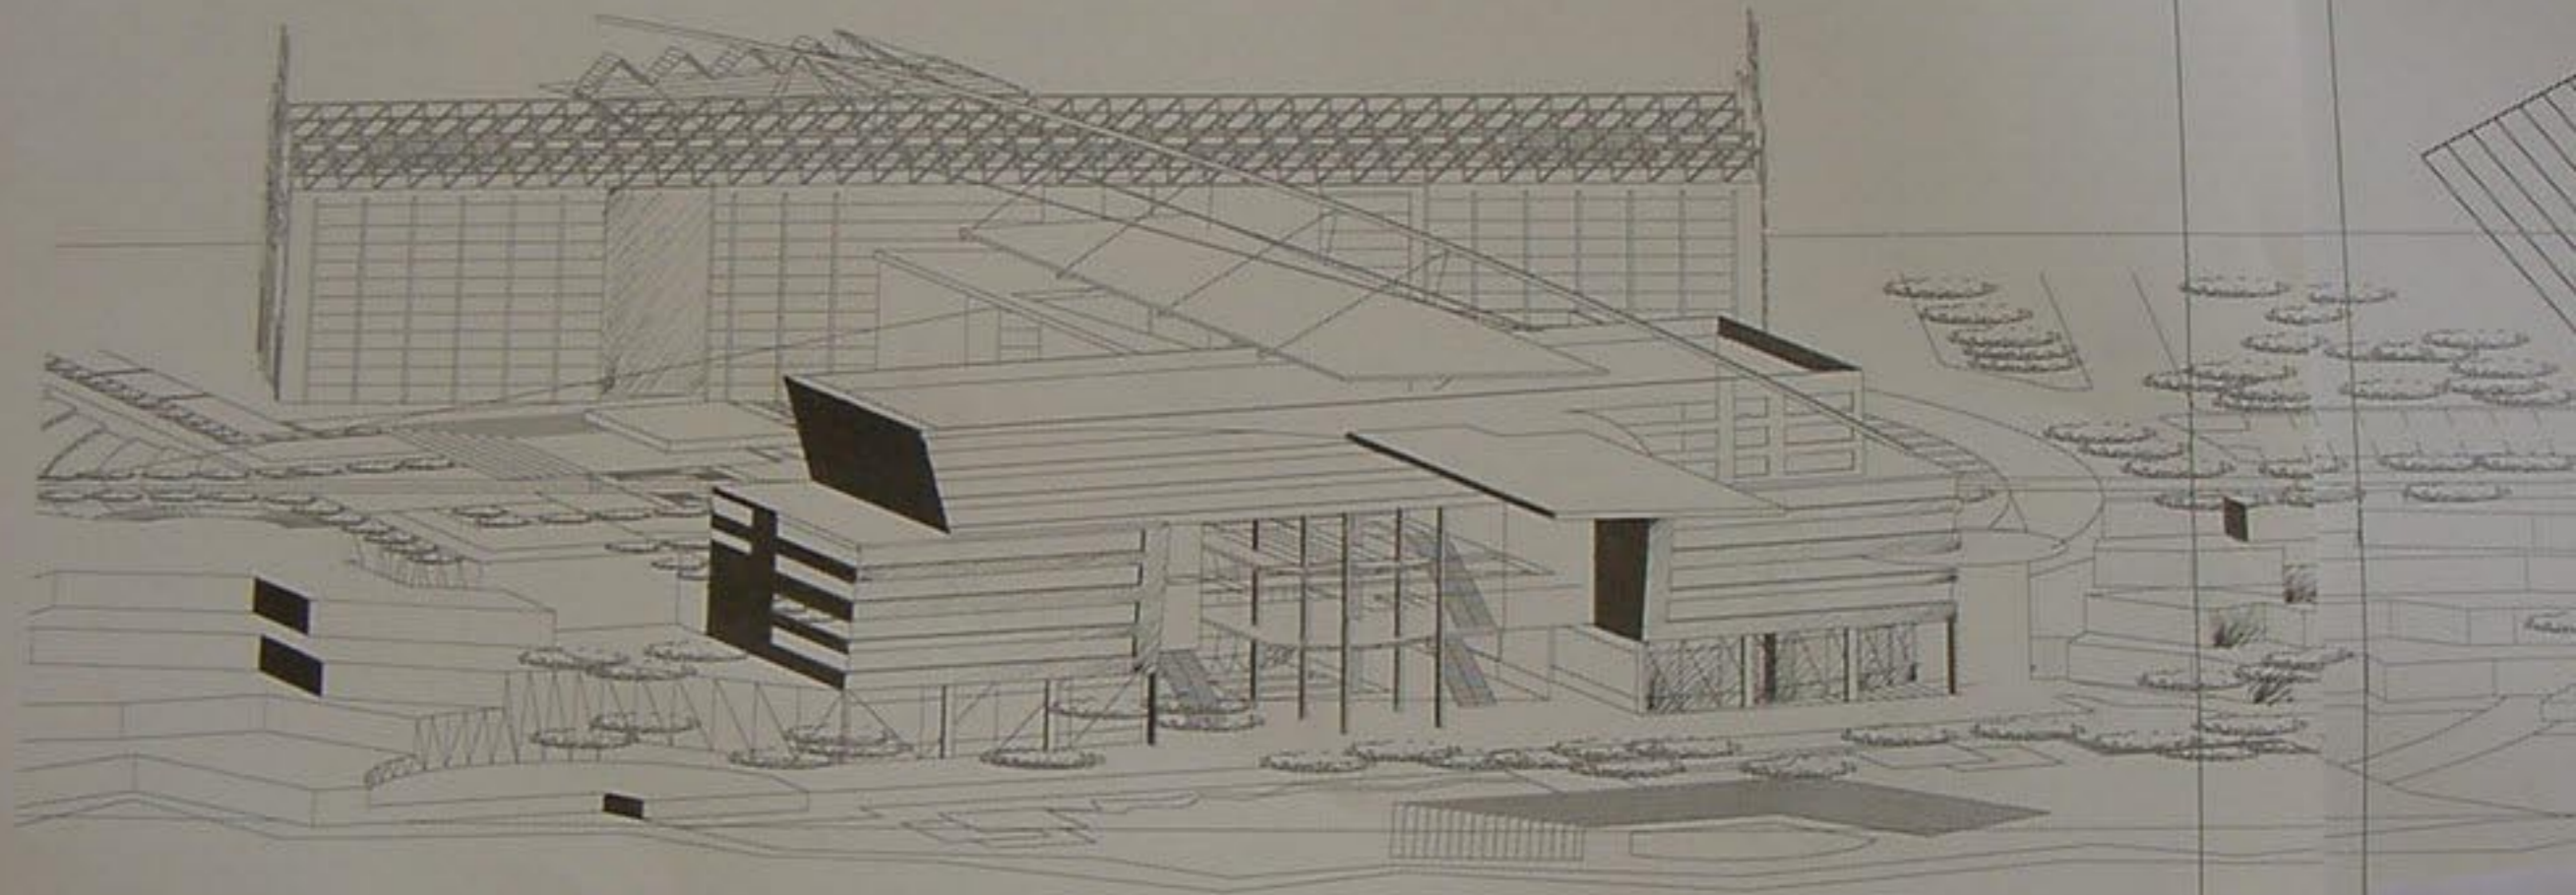

ملك حضور

دورة تخرج تموز ٢٠٠١


موقع الأرض أرض الجامعة

مركز الأنشطة الطلابية

٢٠٠

الجامعة

بية

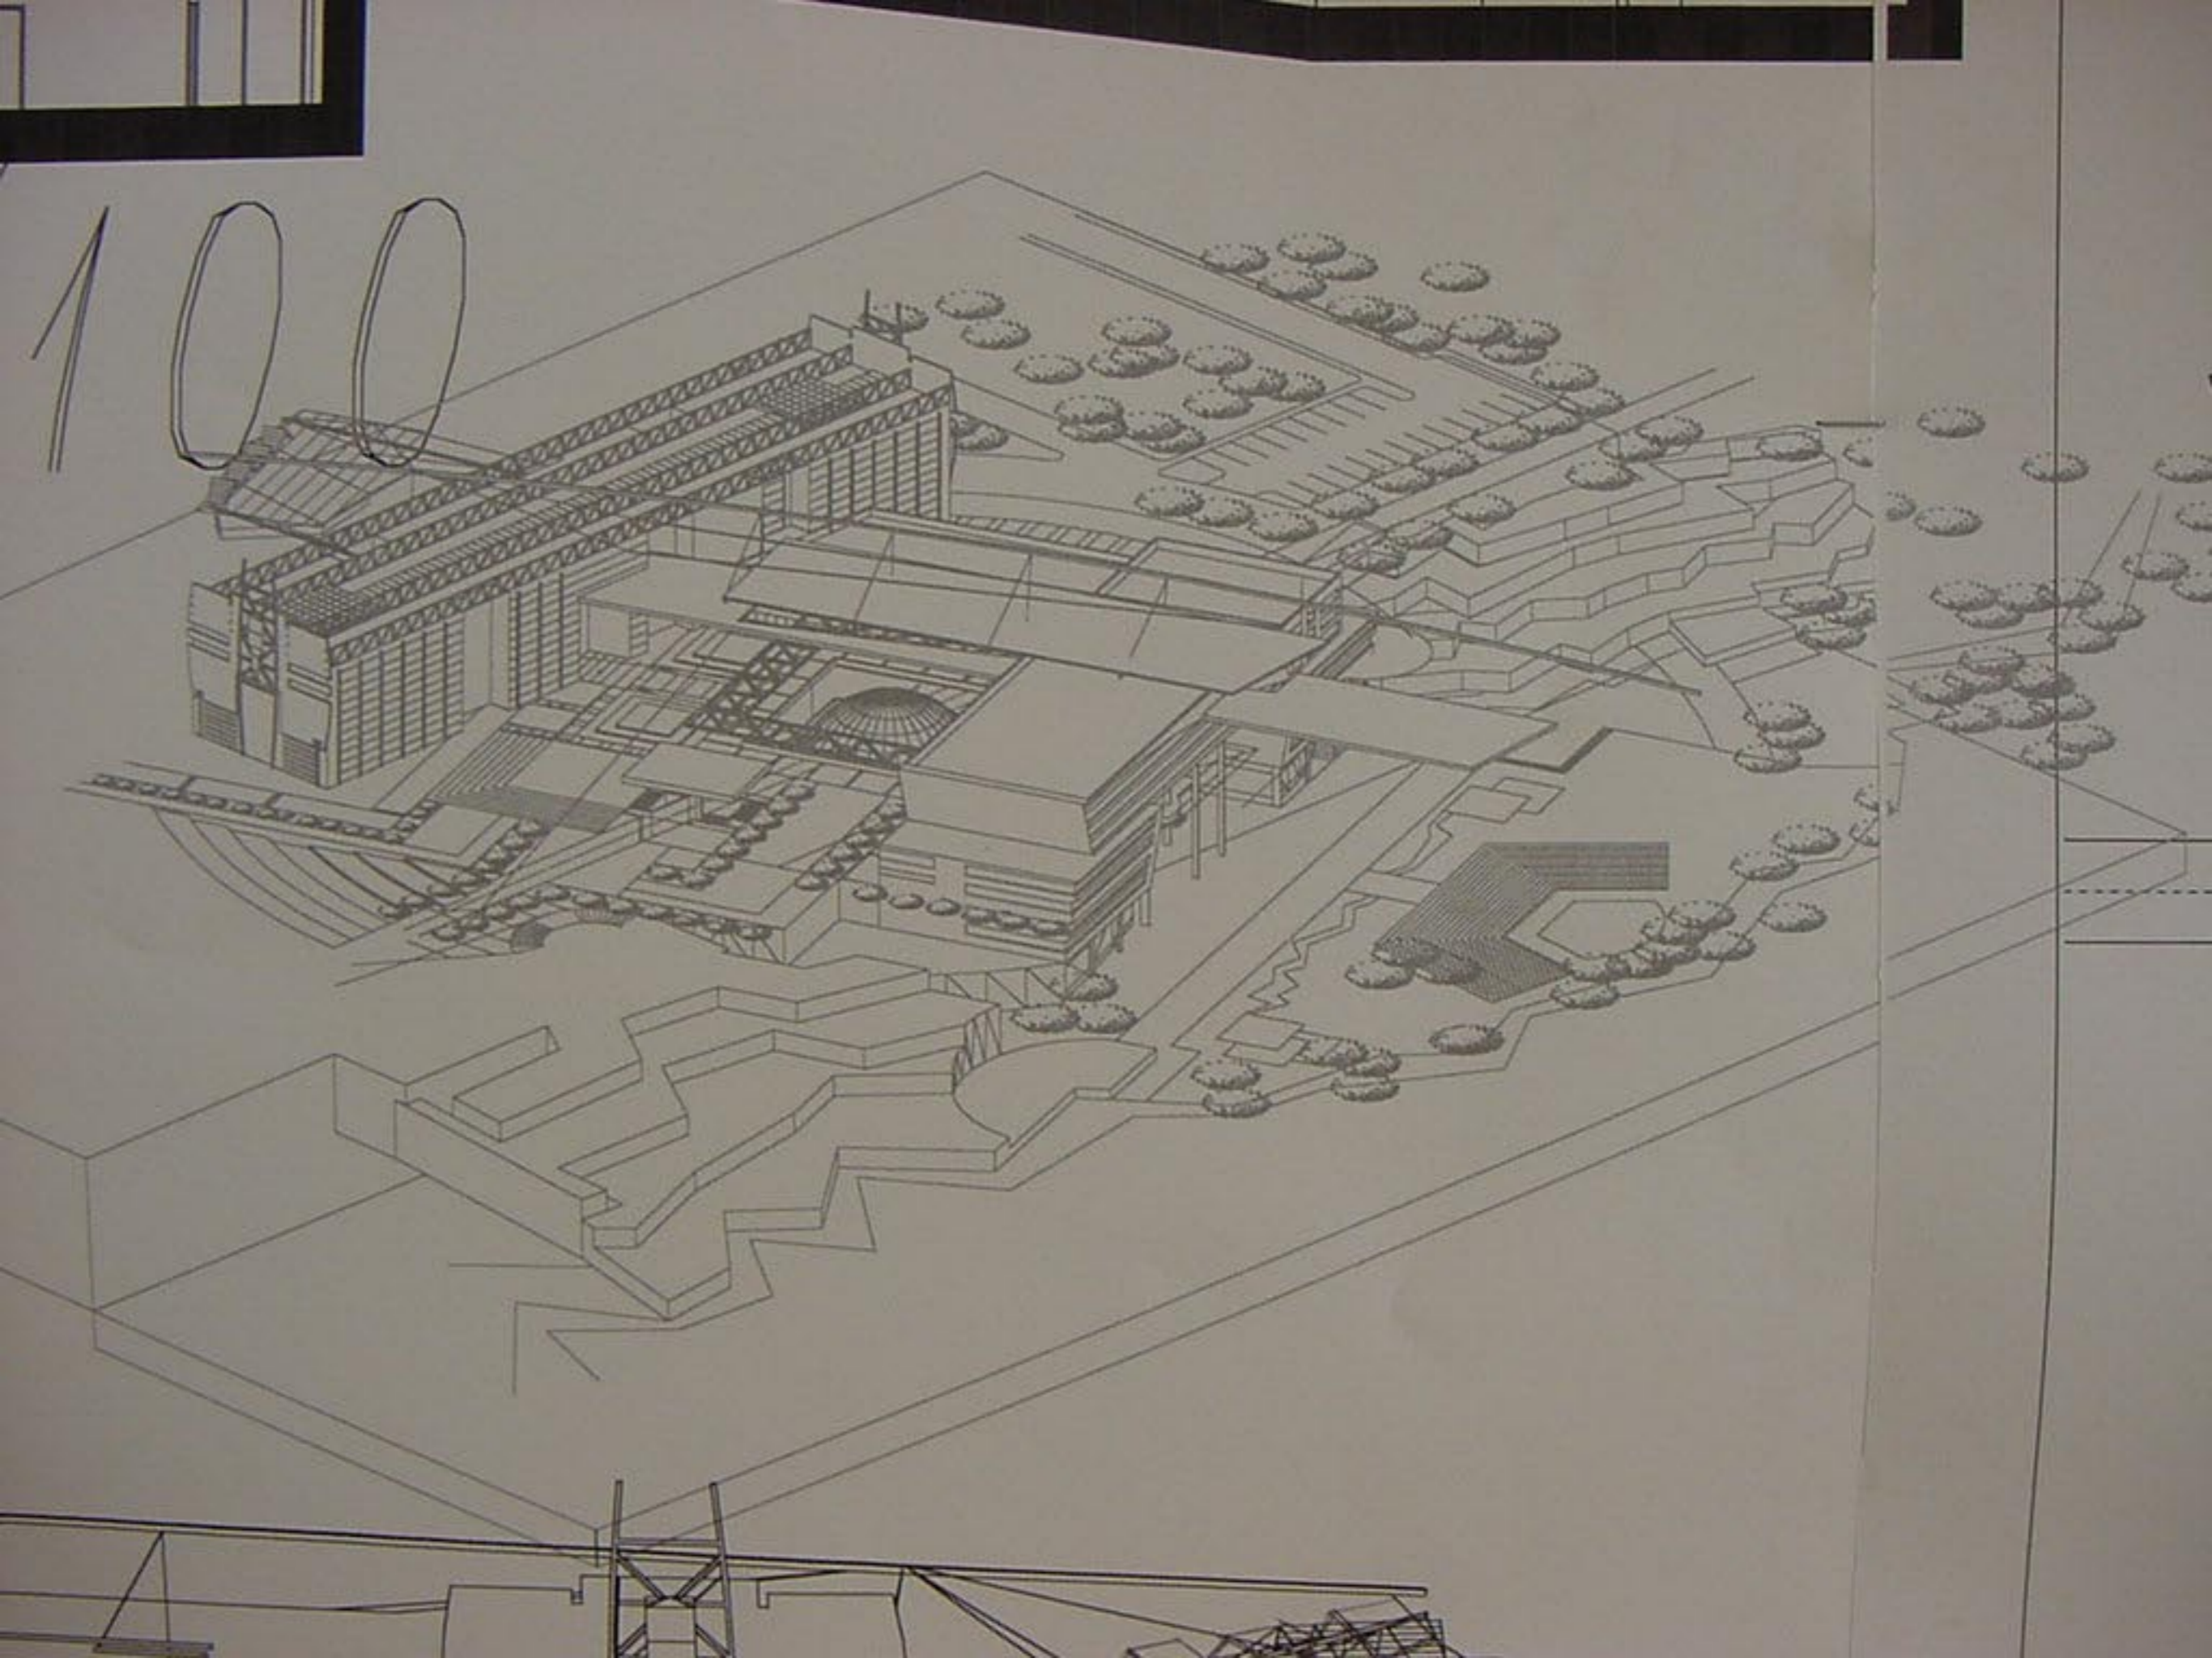

# مركز الأنشطة الطلابية

