


الموقع العام 1:500

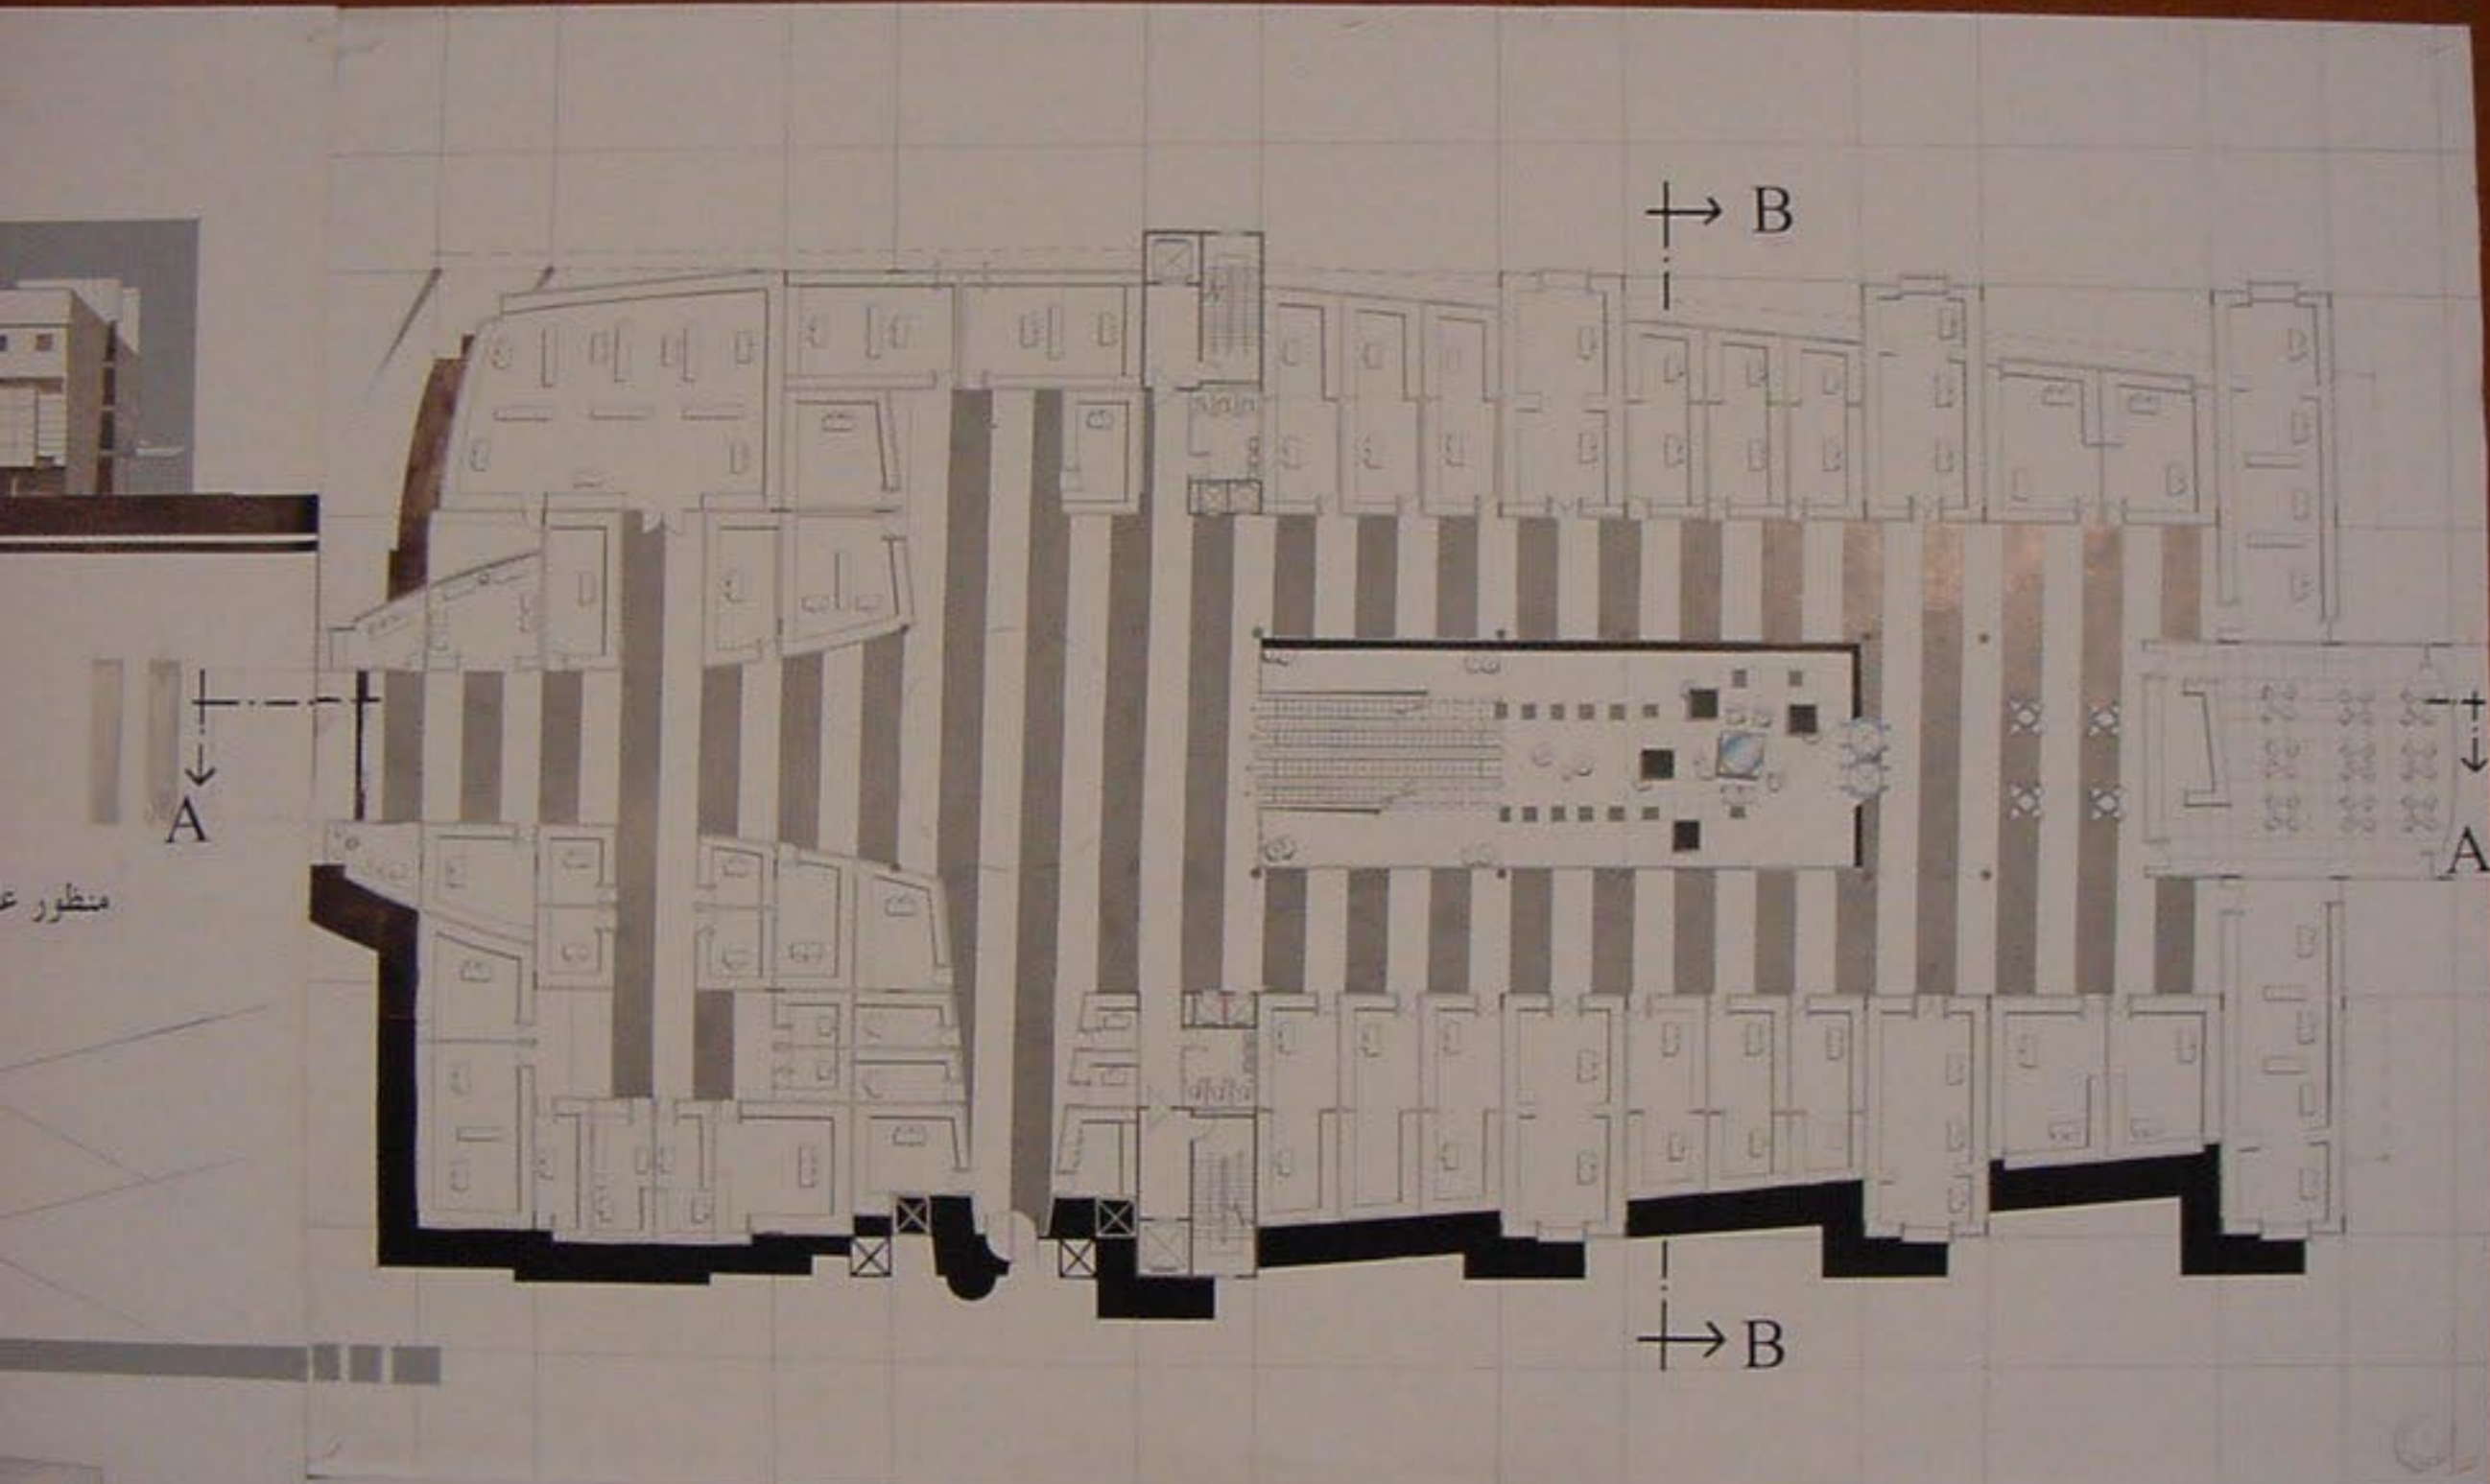


منظور ع

مسقط الطابق الأرضي 1:100


المعهد العالي  
للحداثة العمرانية  
الطابق الثاني - 2008

الواجهة الرئيسية 1:100

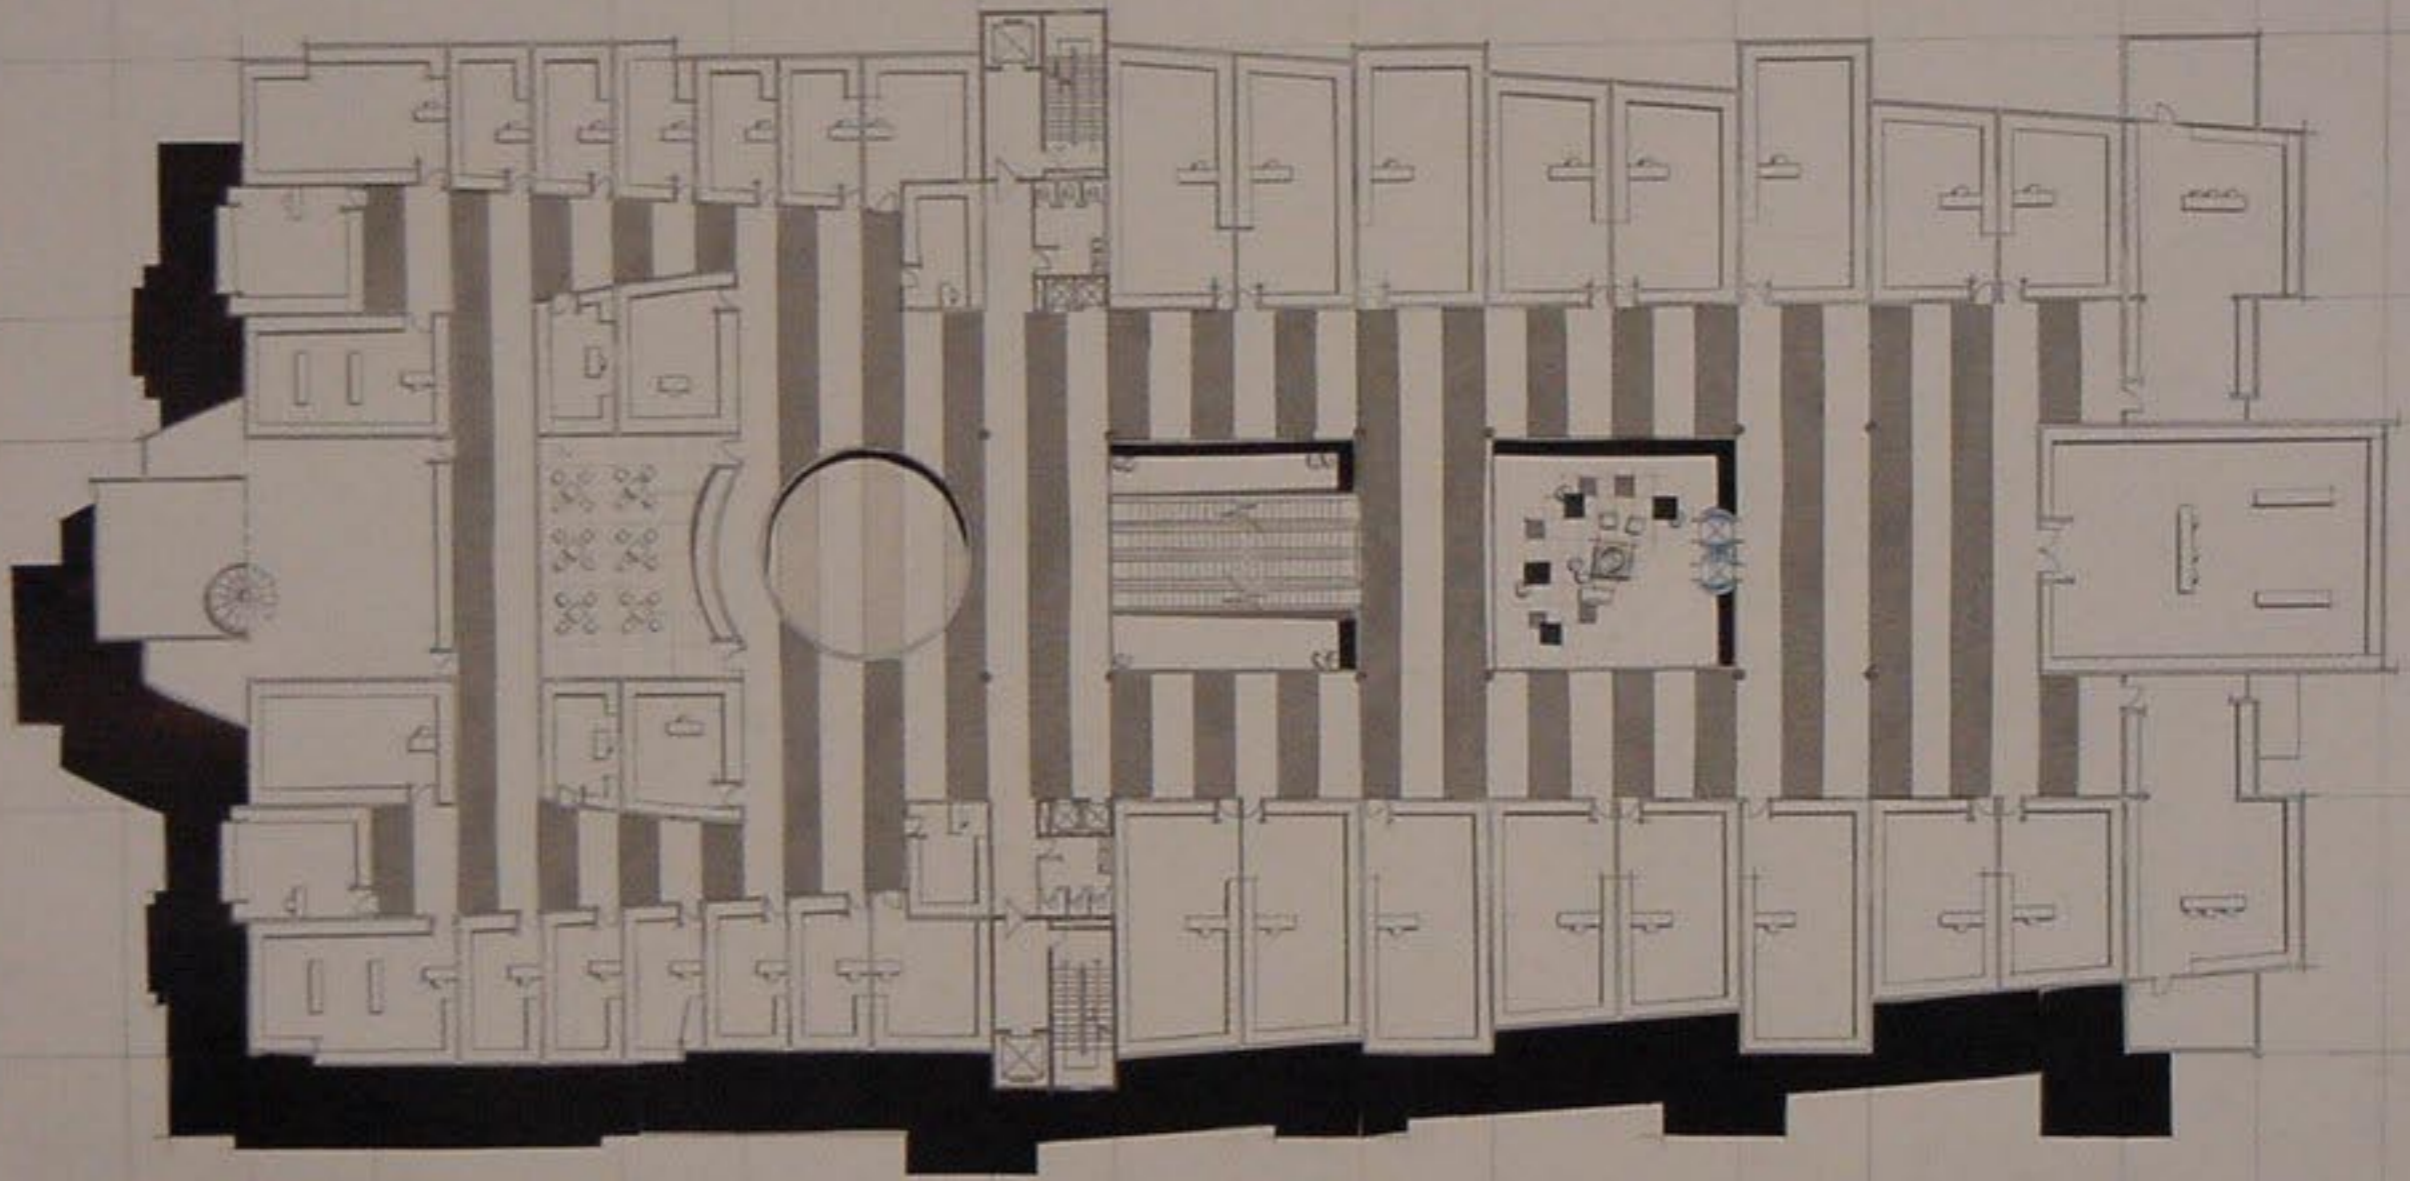


مسقط الطابق الأول 1:200


المقطع

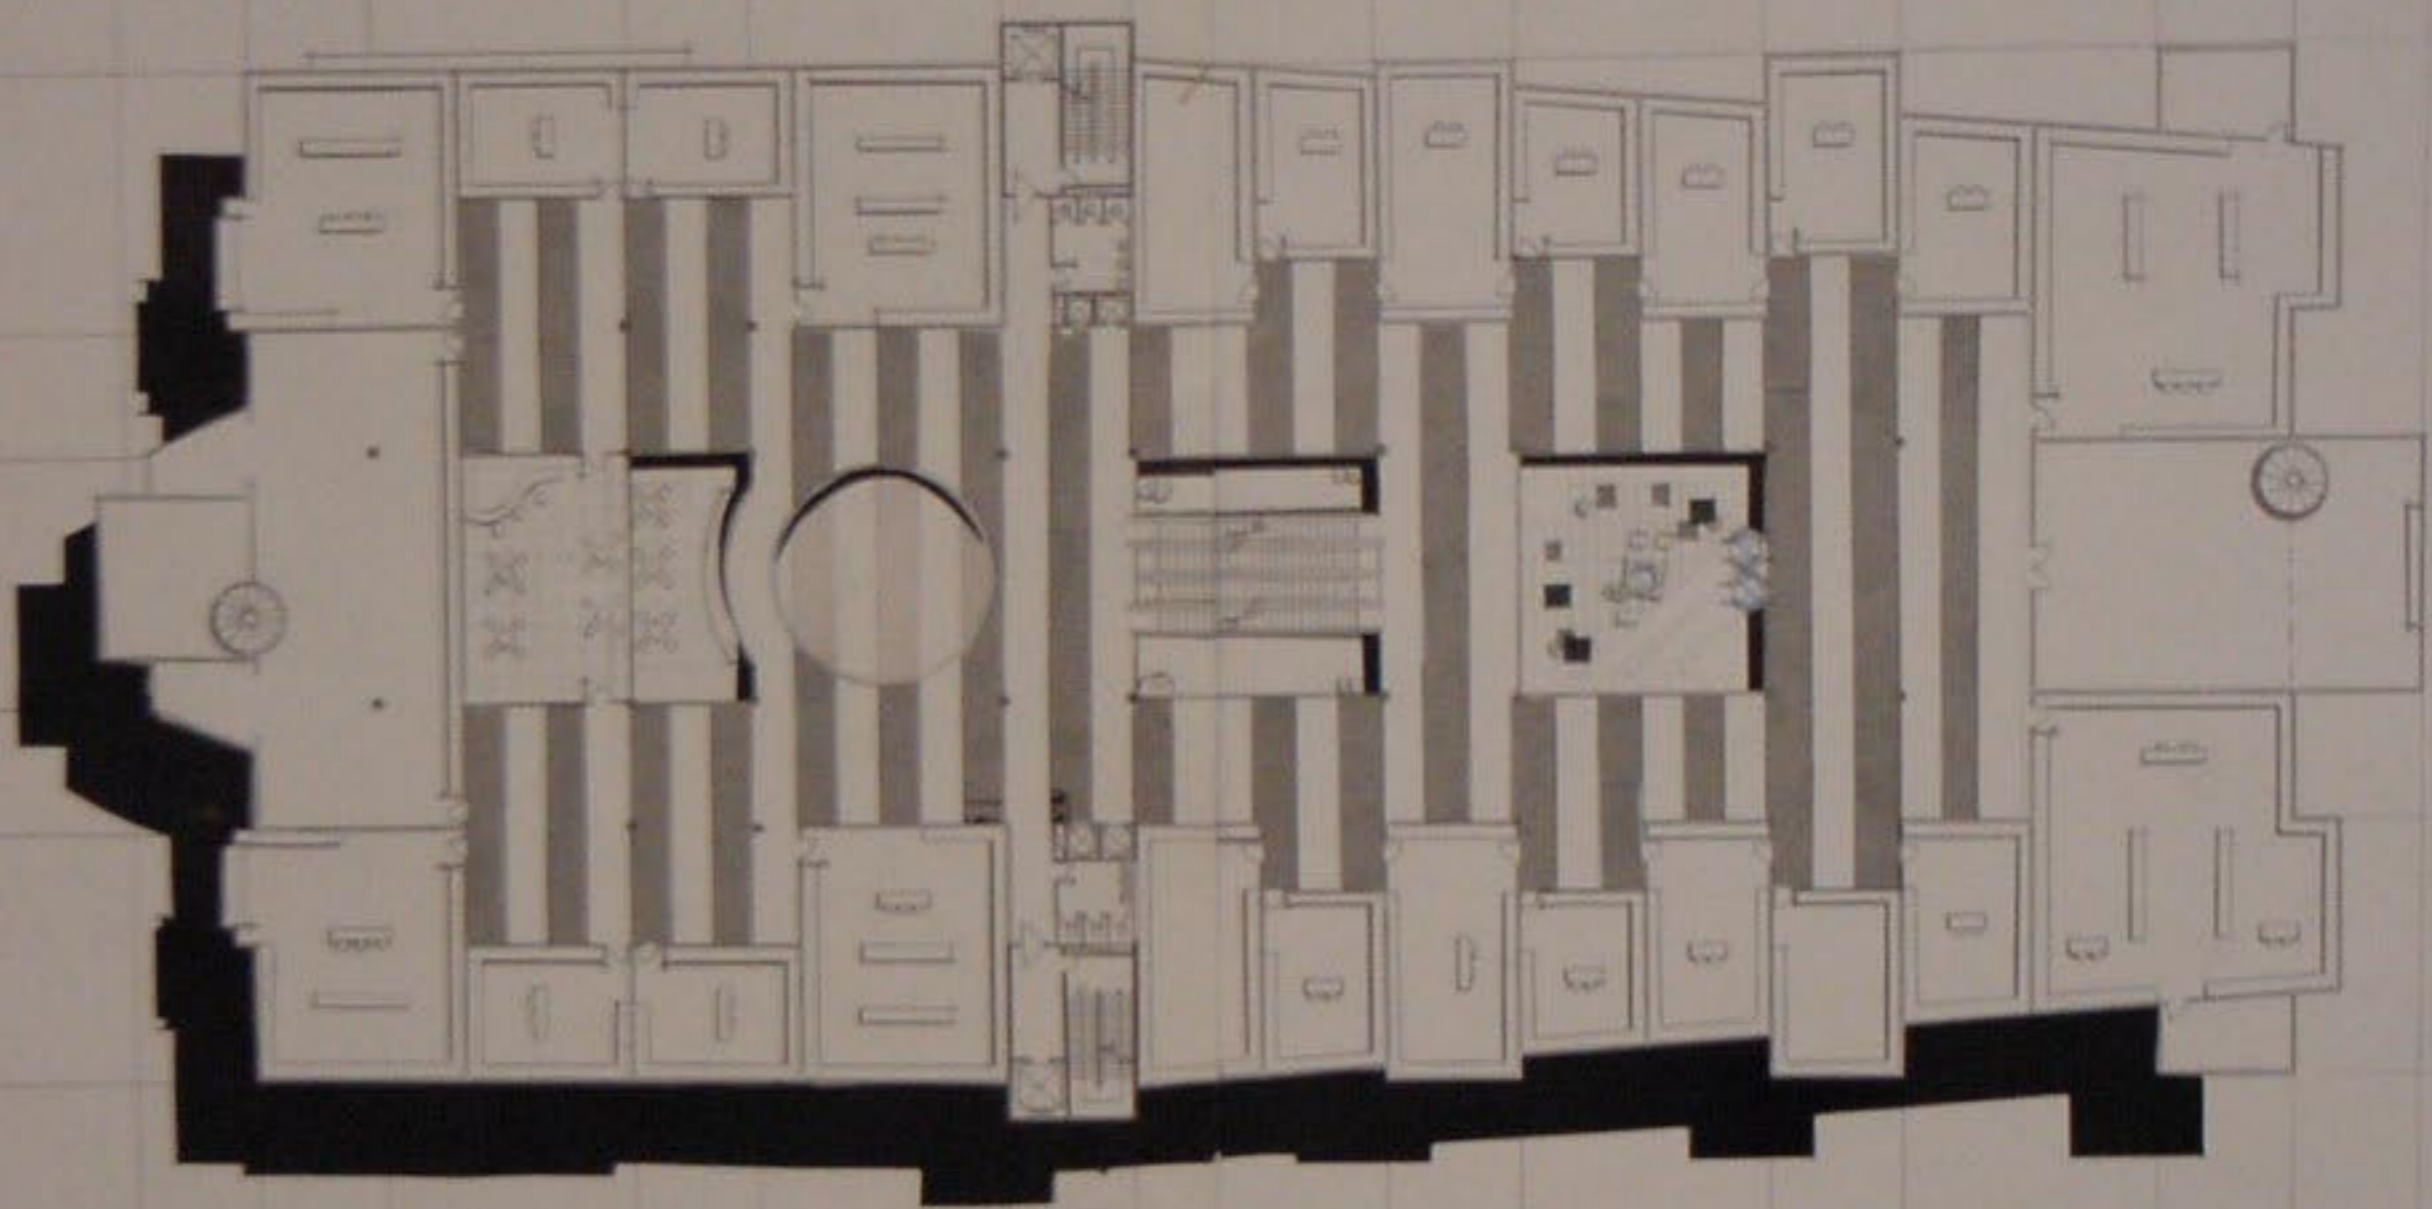


مسقط الطابق الثاني 1:200

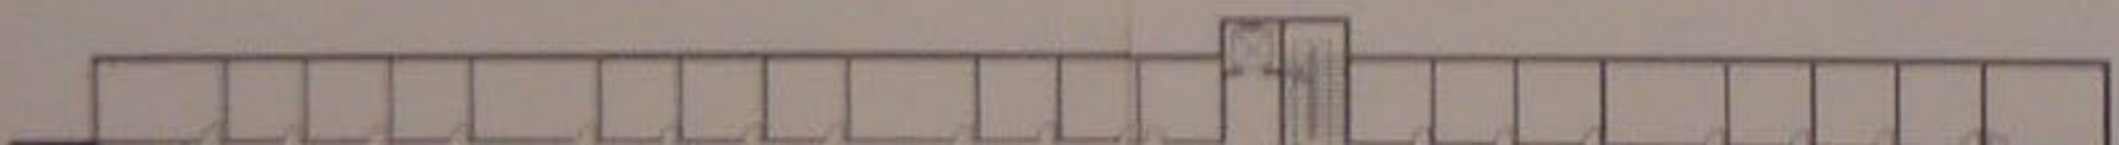


1:10

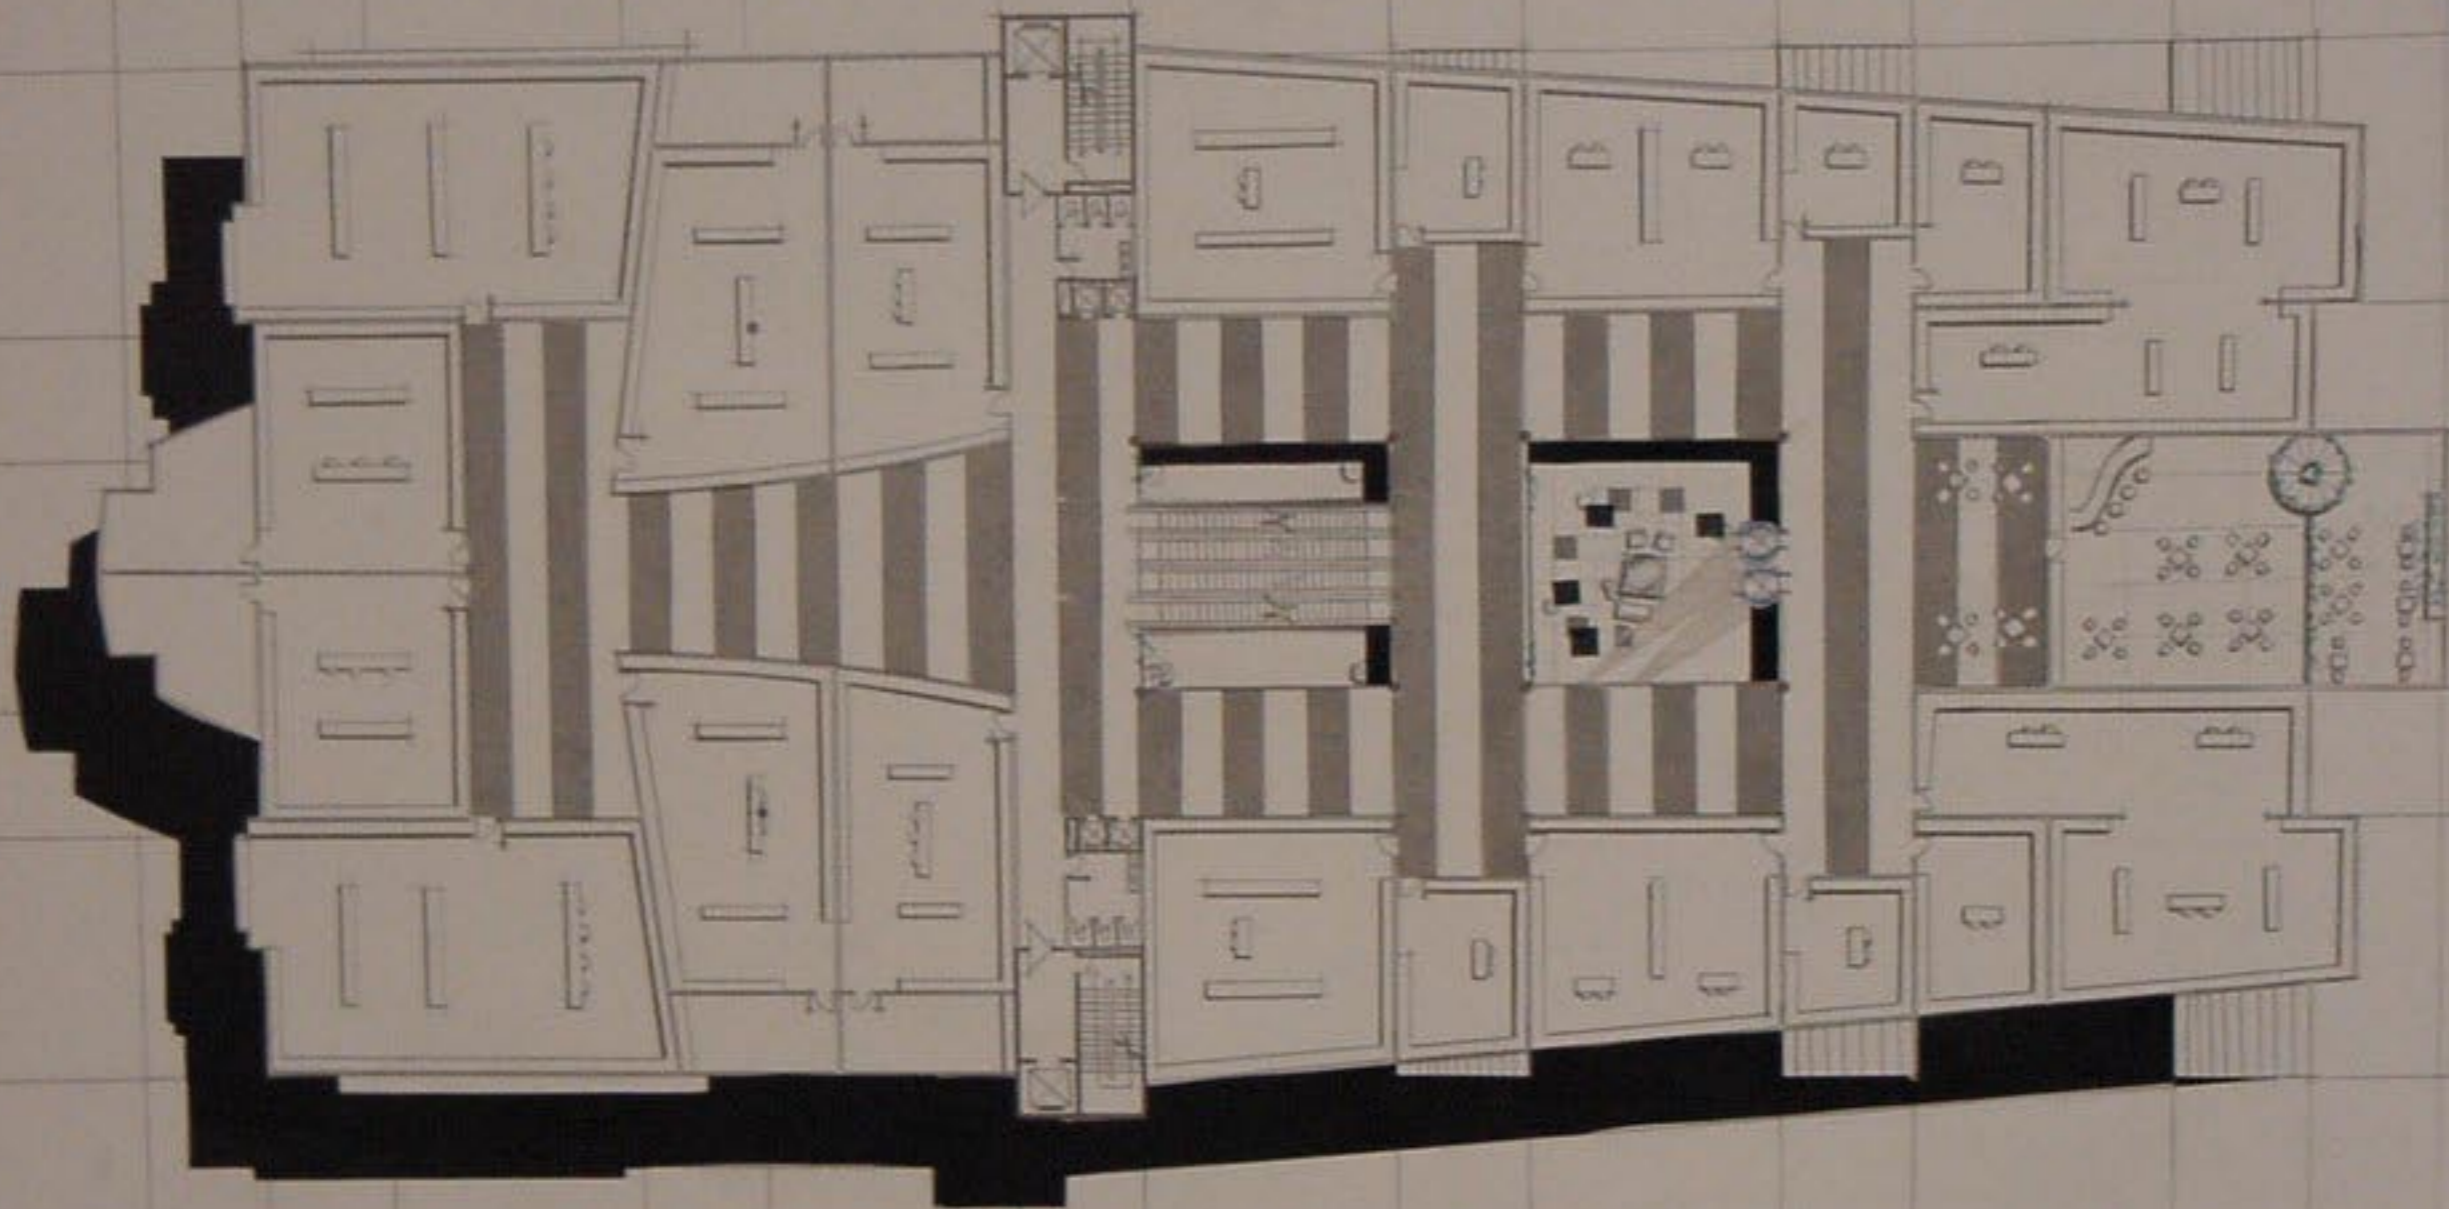

مسقط الطابق الأخير 1:200

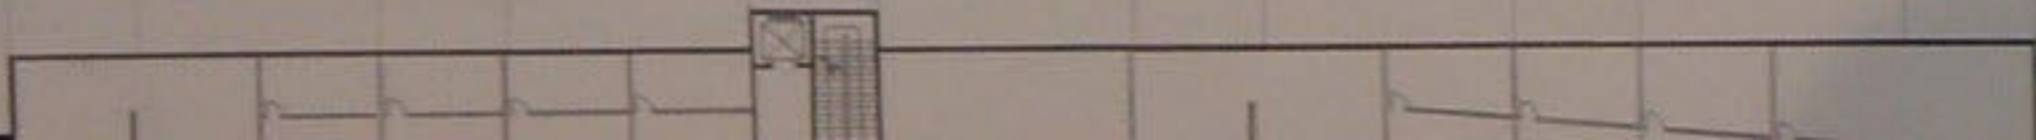


مسقط الطابق الأخير 1:200

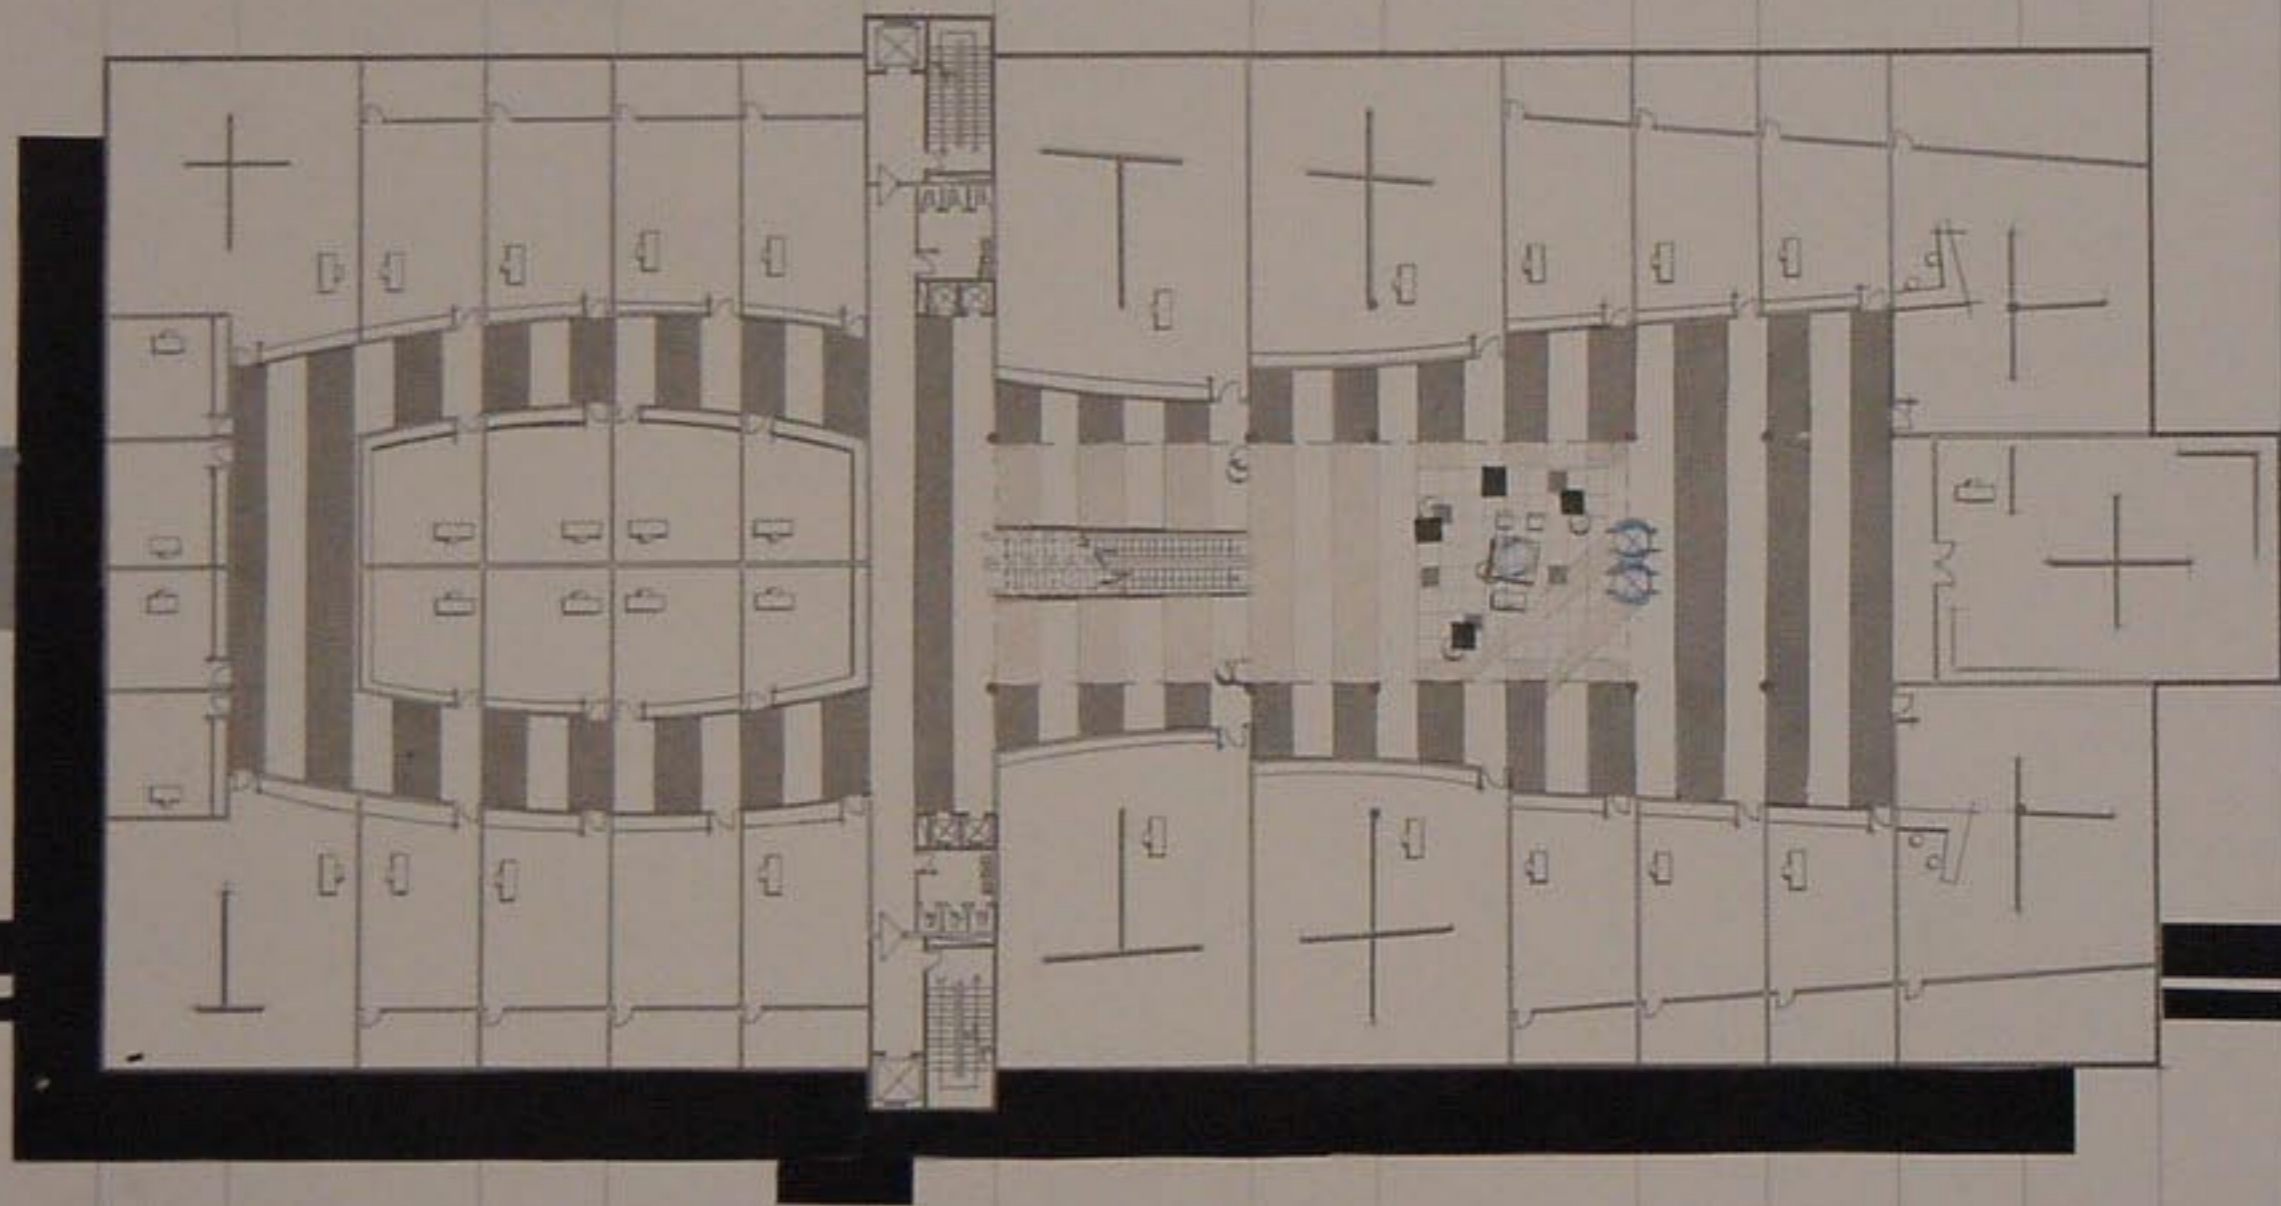

مسقط القبو الأول 1:200


مسقط الطابق الثاني 1:200

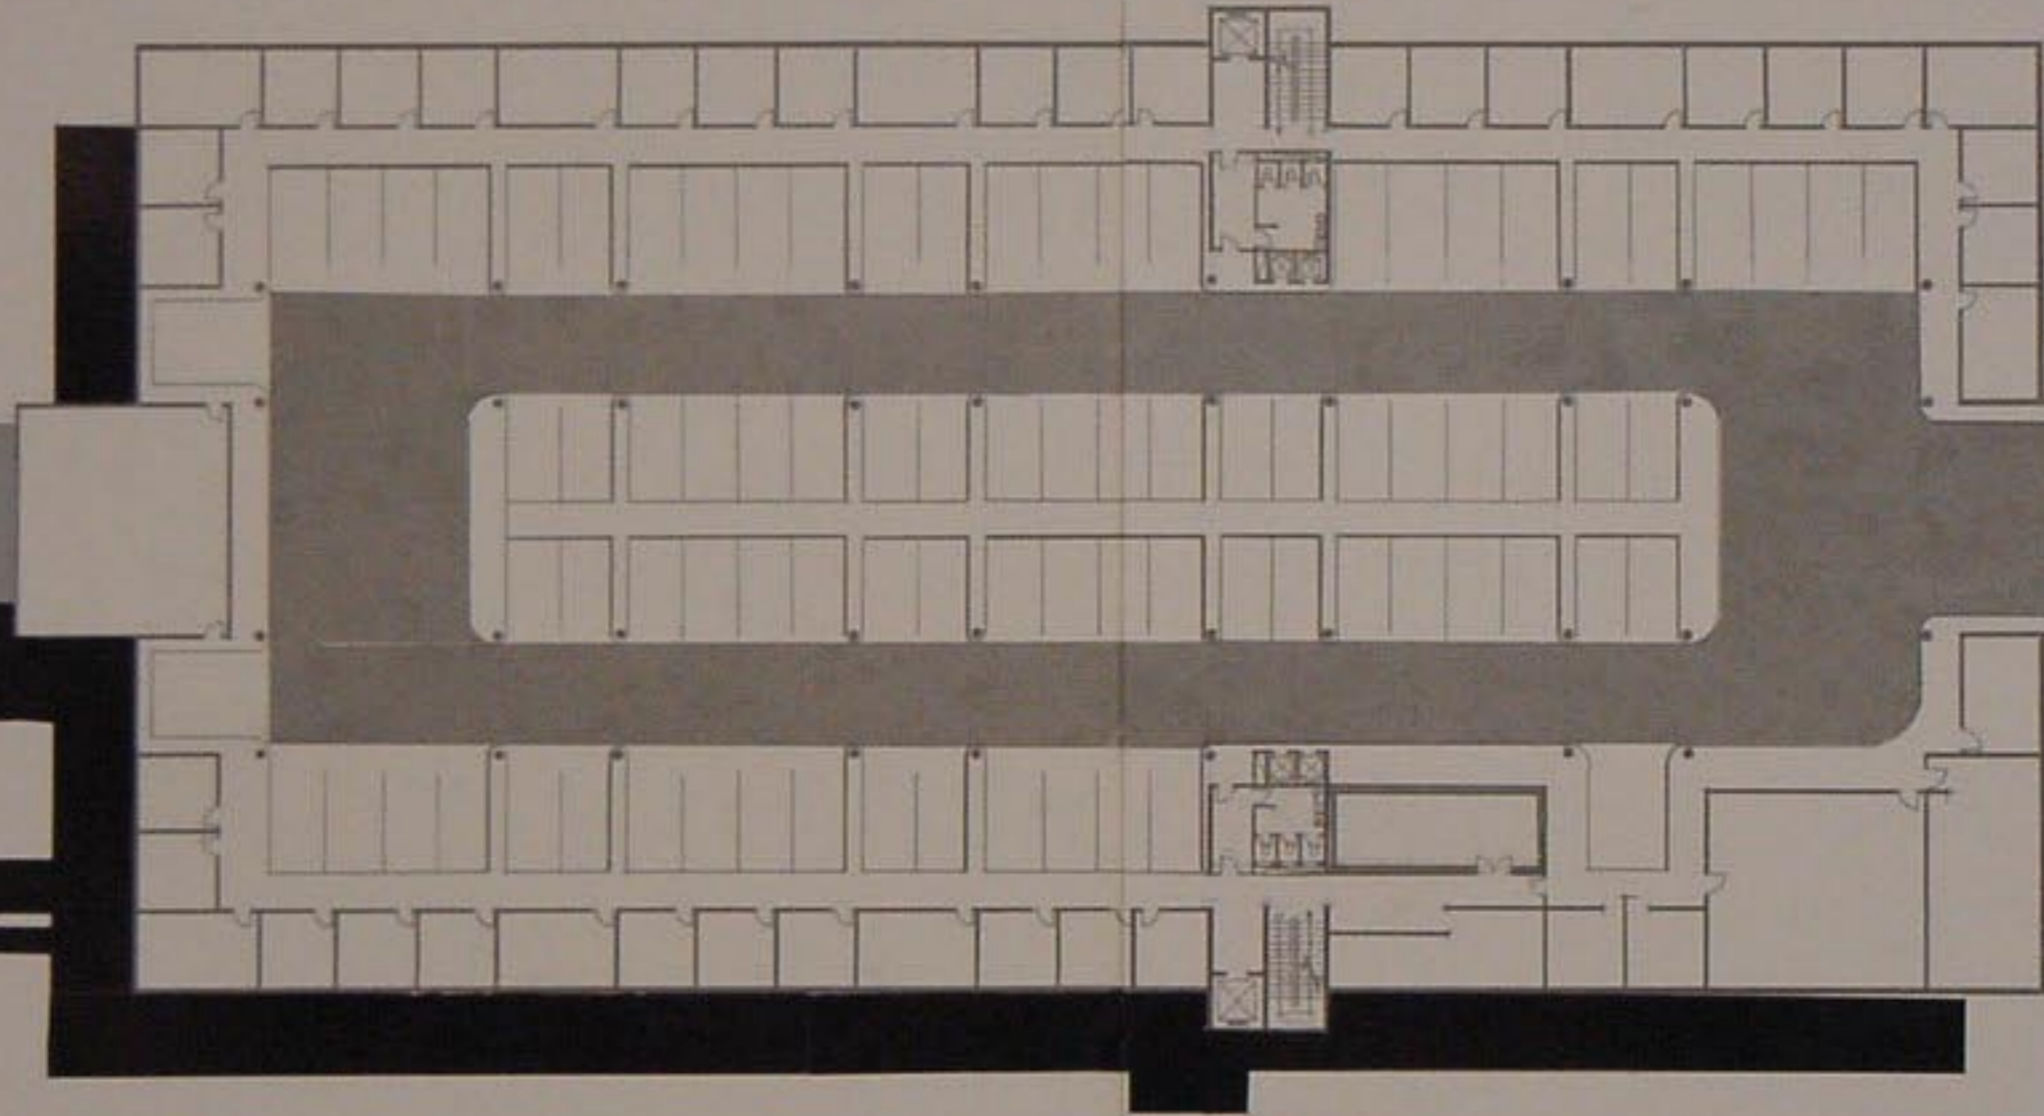


مسقط القبو الثاني 1:200

1:100




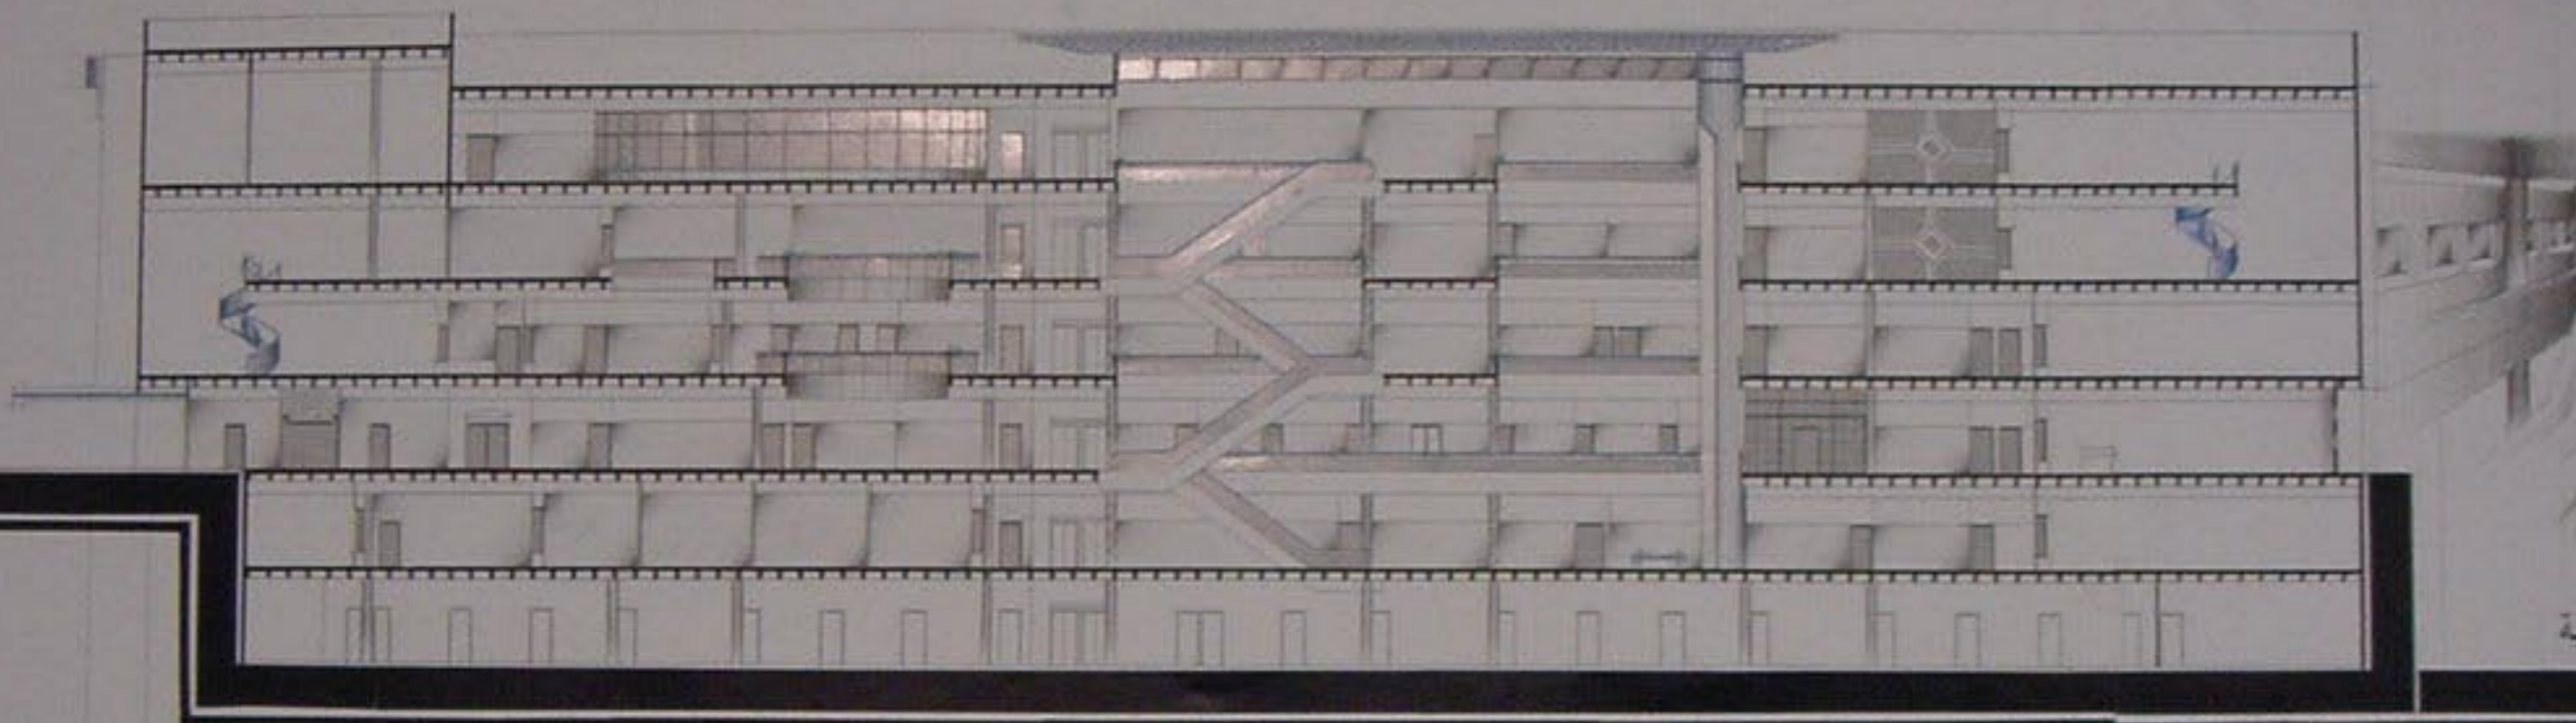


المقطع A-A 1:100

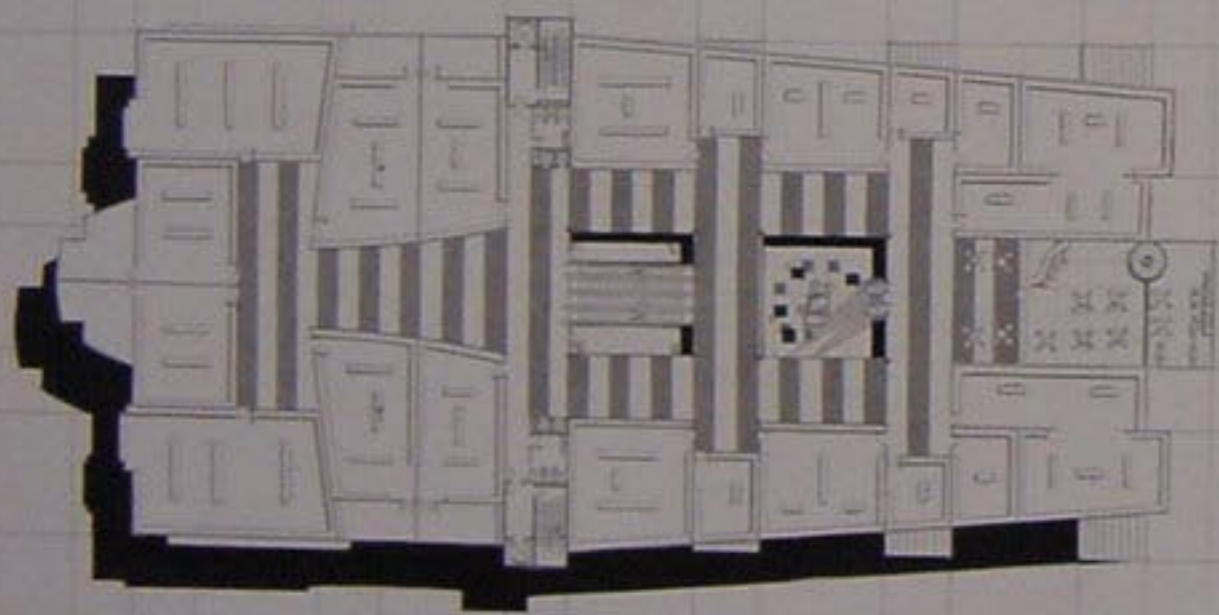

مسقط الطابق الثاني 1:200

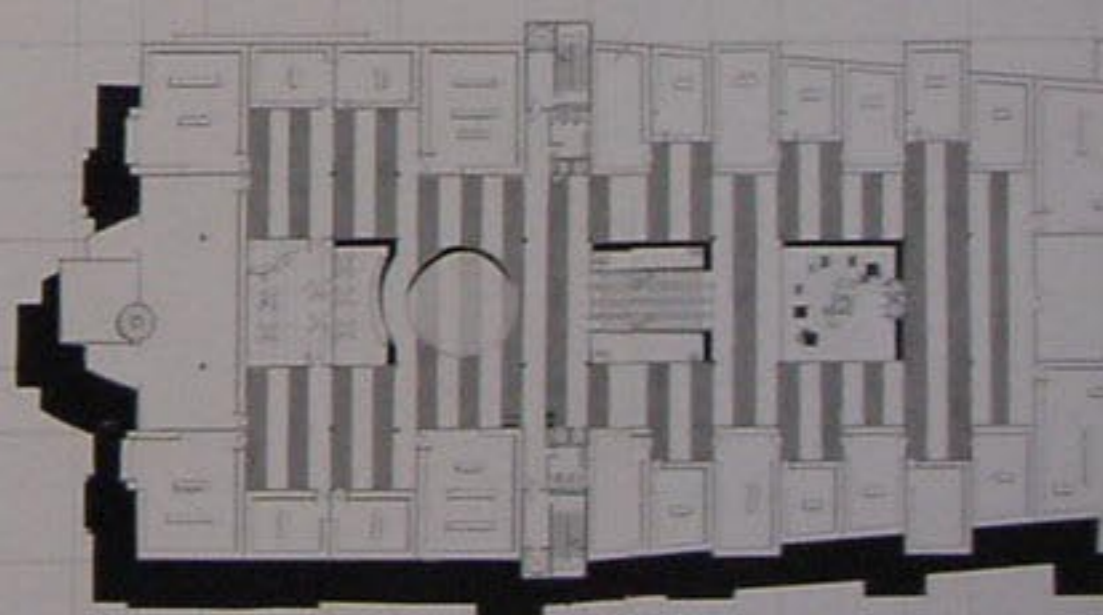

مسقط الطابق الأخير 1:200

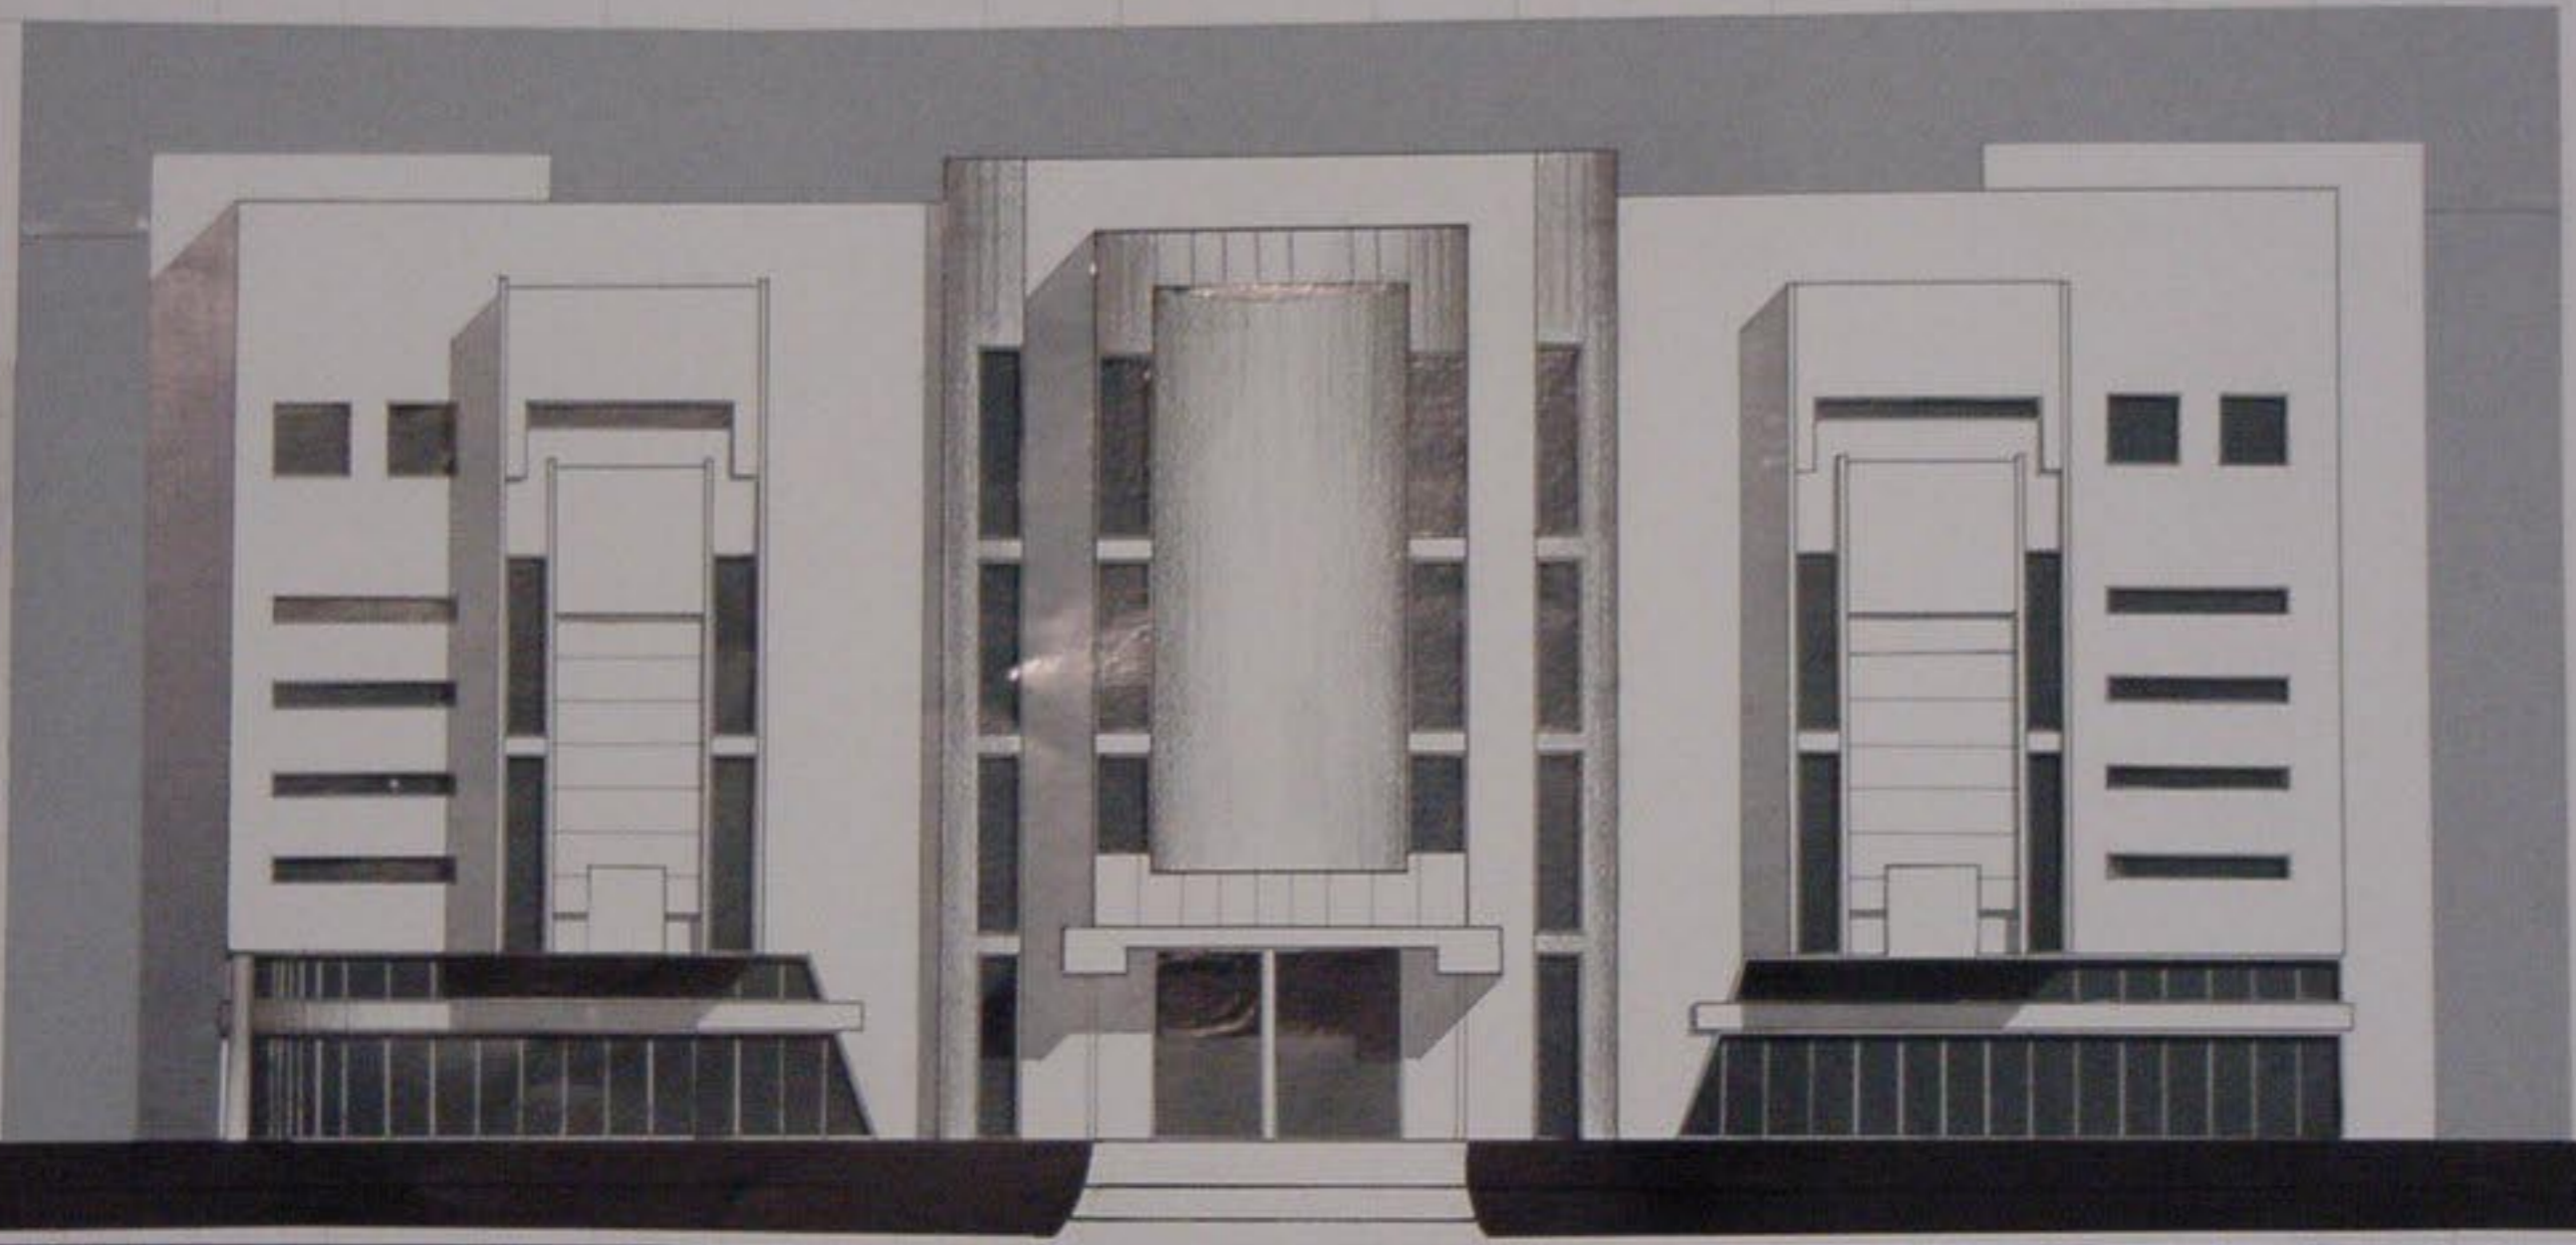

الواجهة الرئيسية 1:100







لواجهة الجانبية 1:100




منظور عام للكتلة


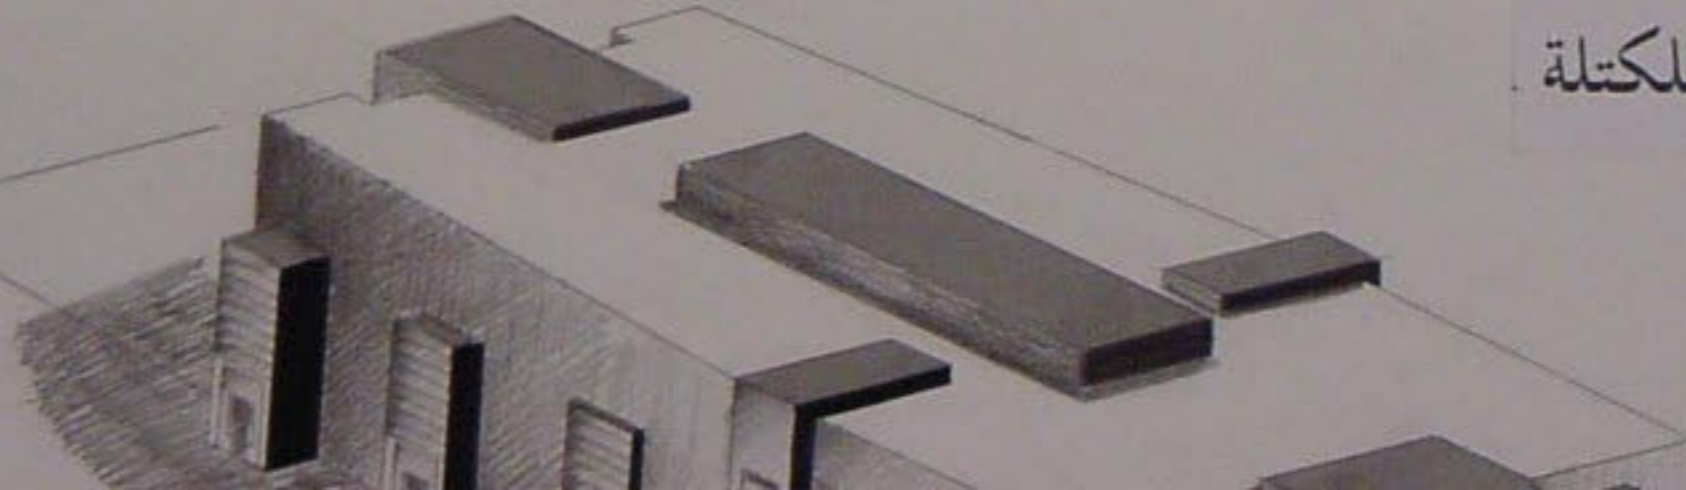


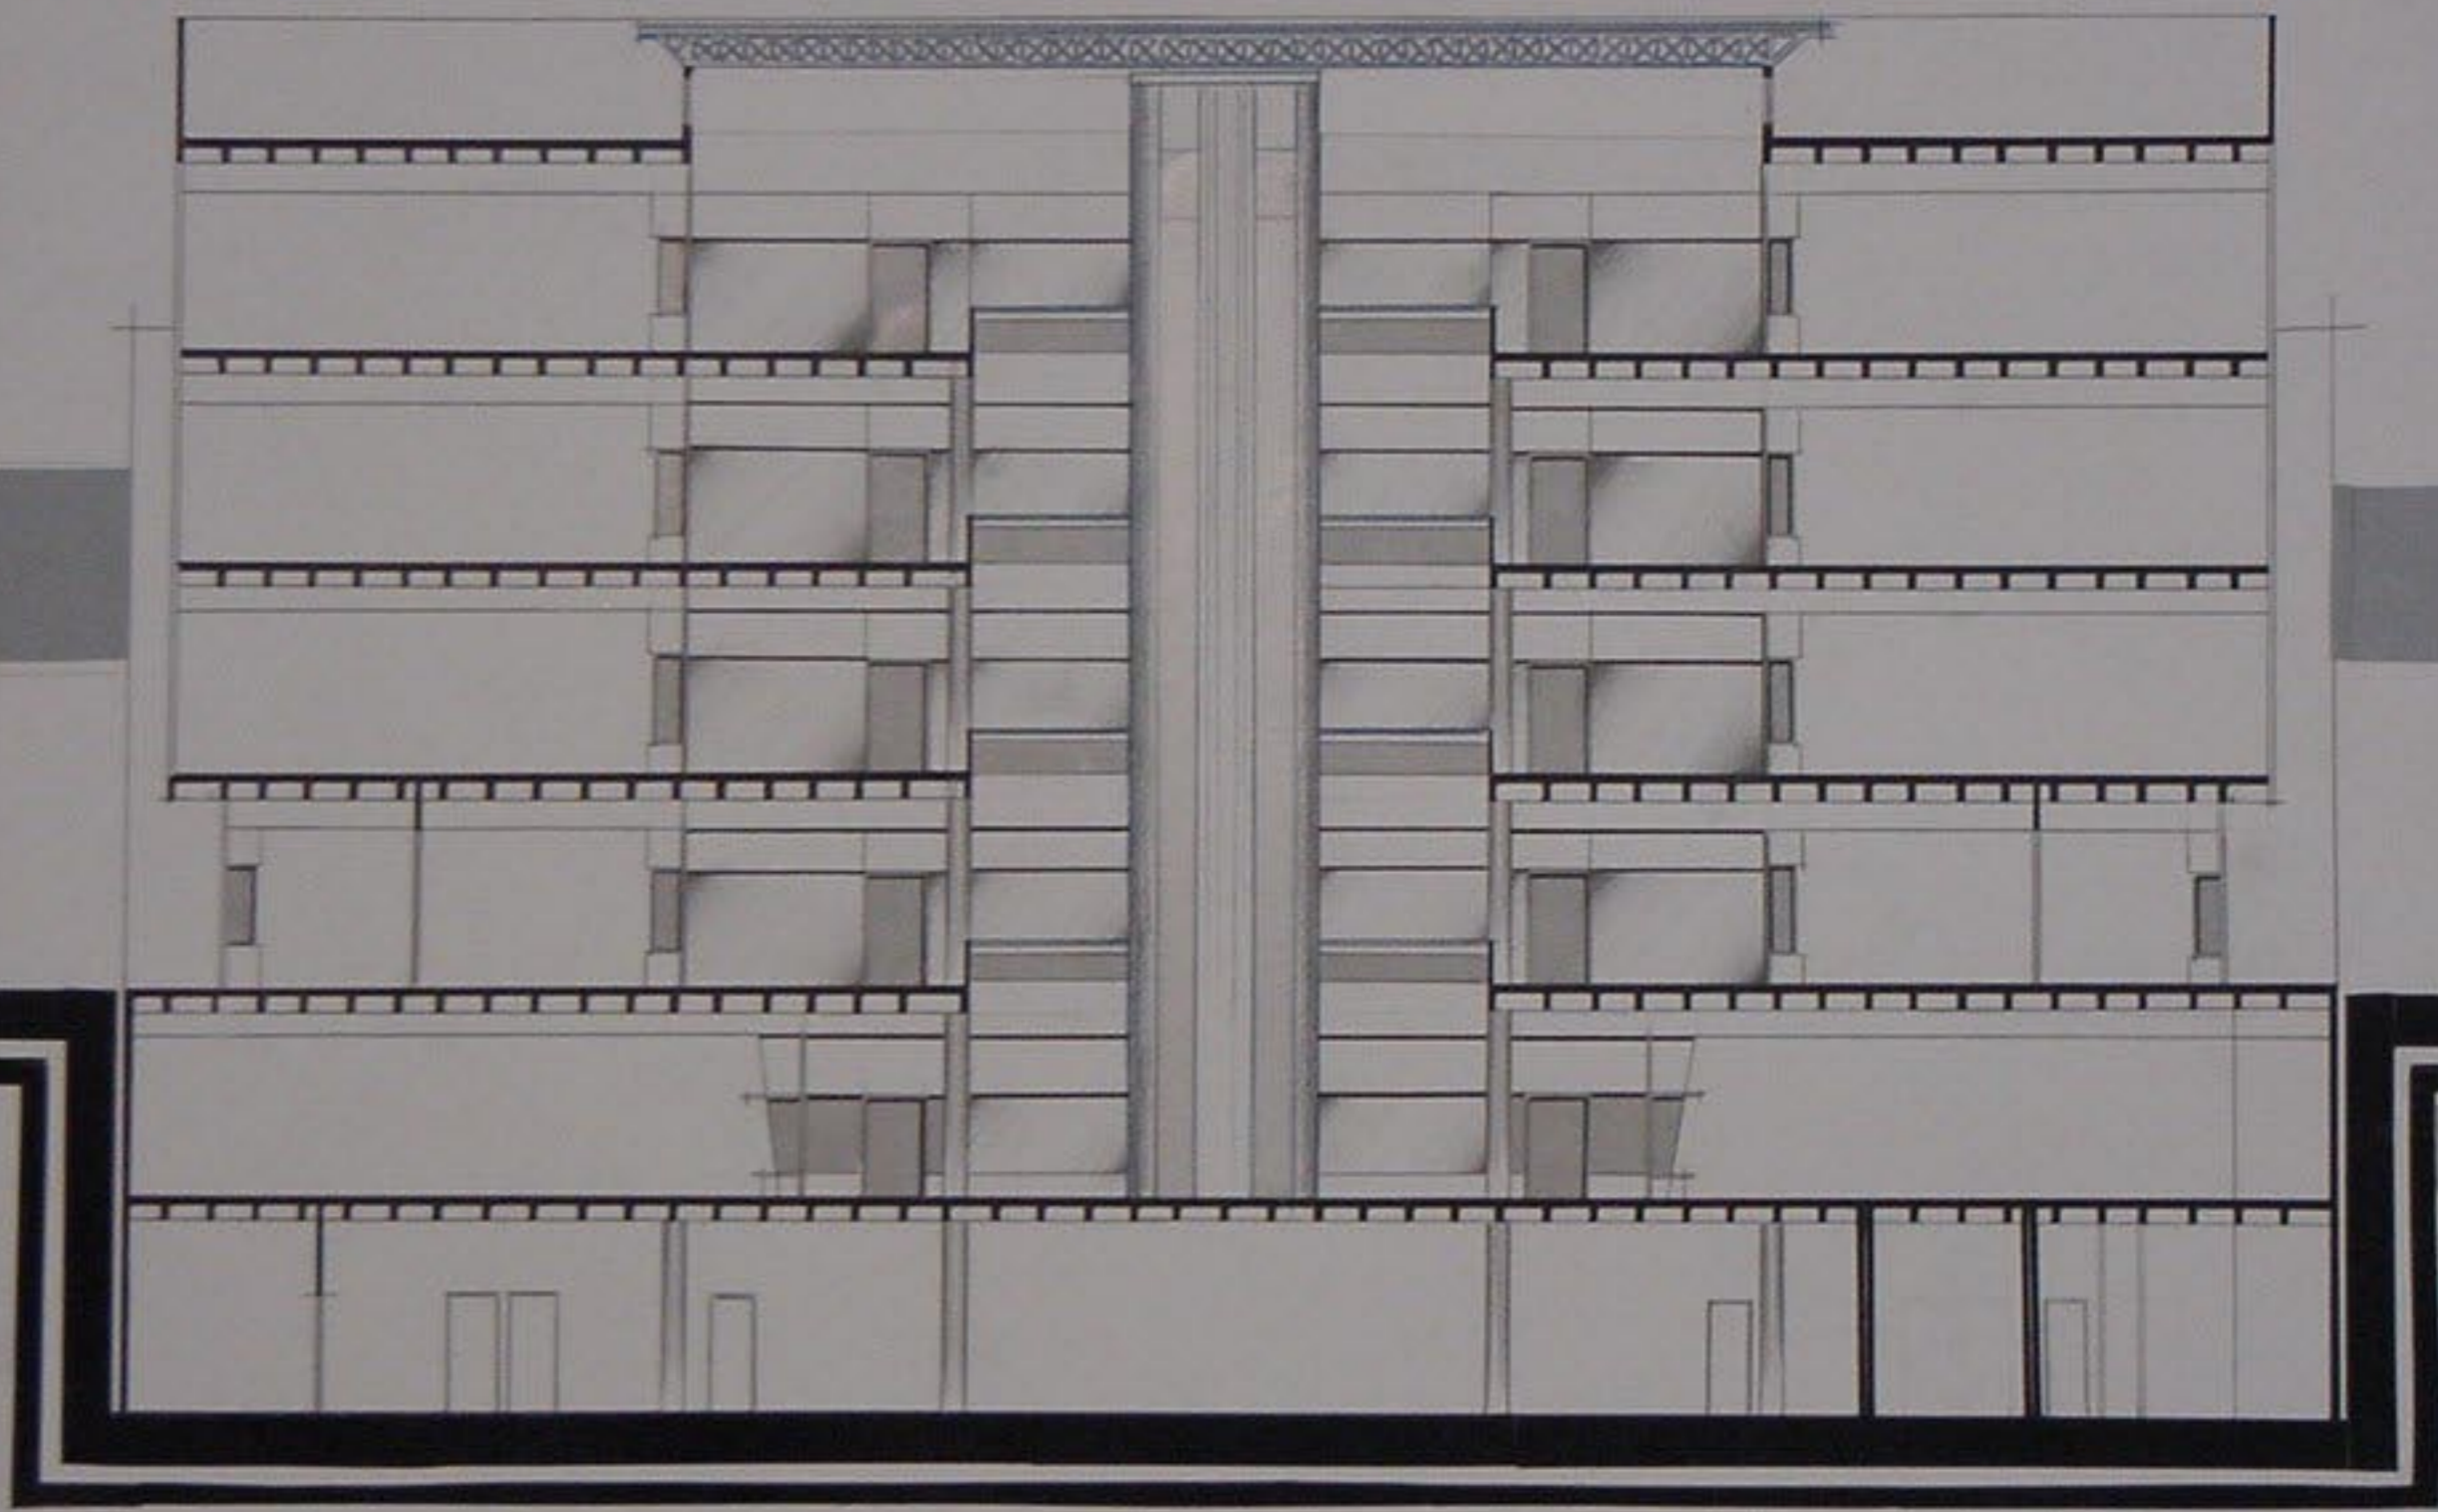

المقهى

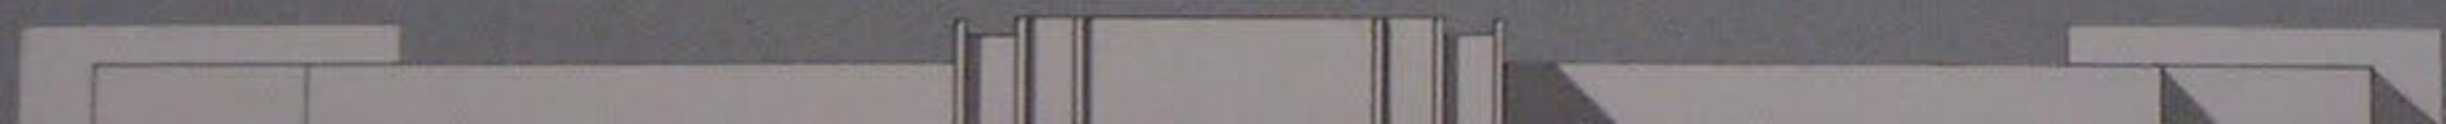


المقطع

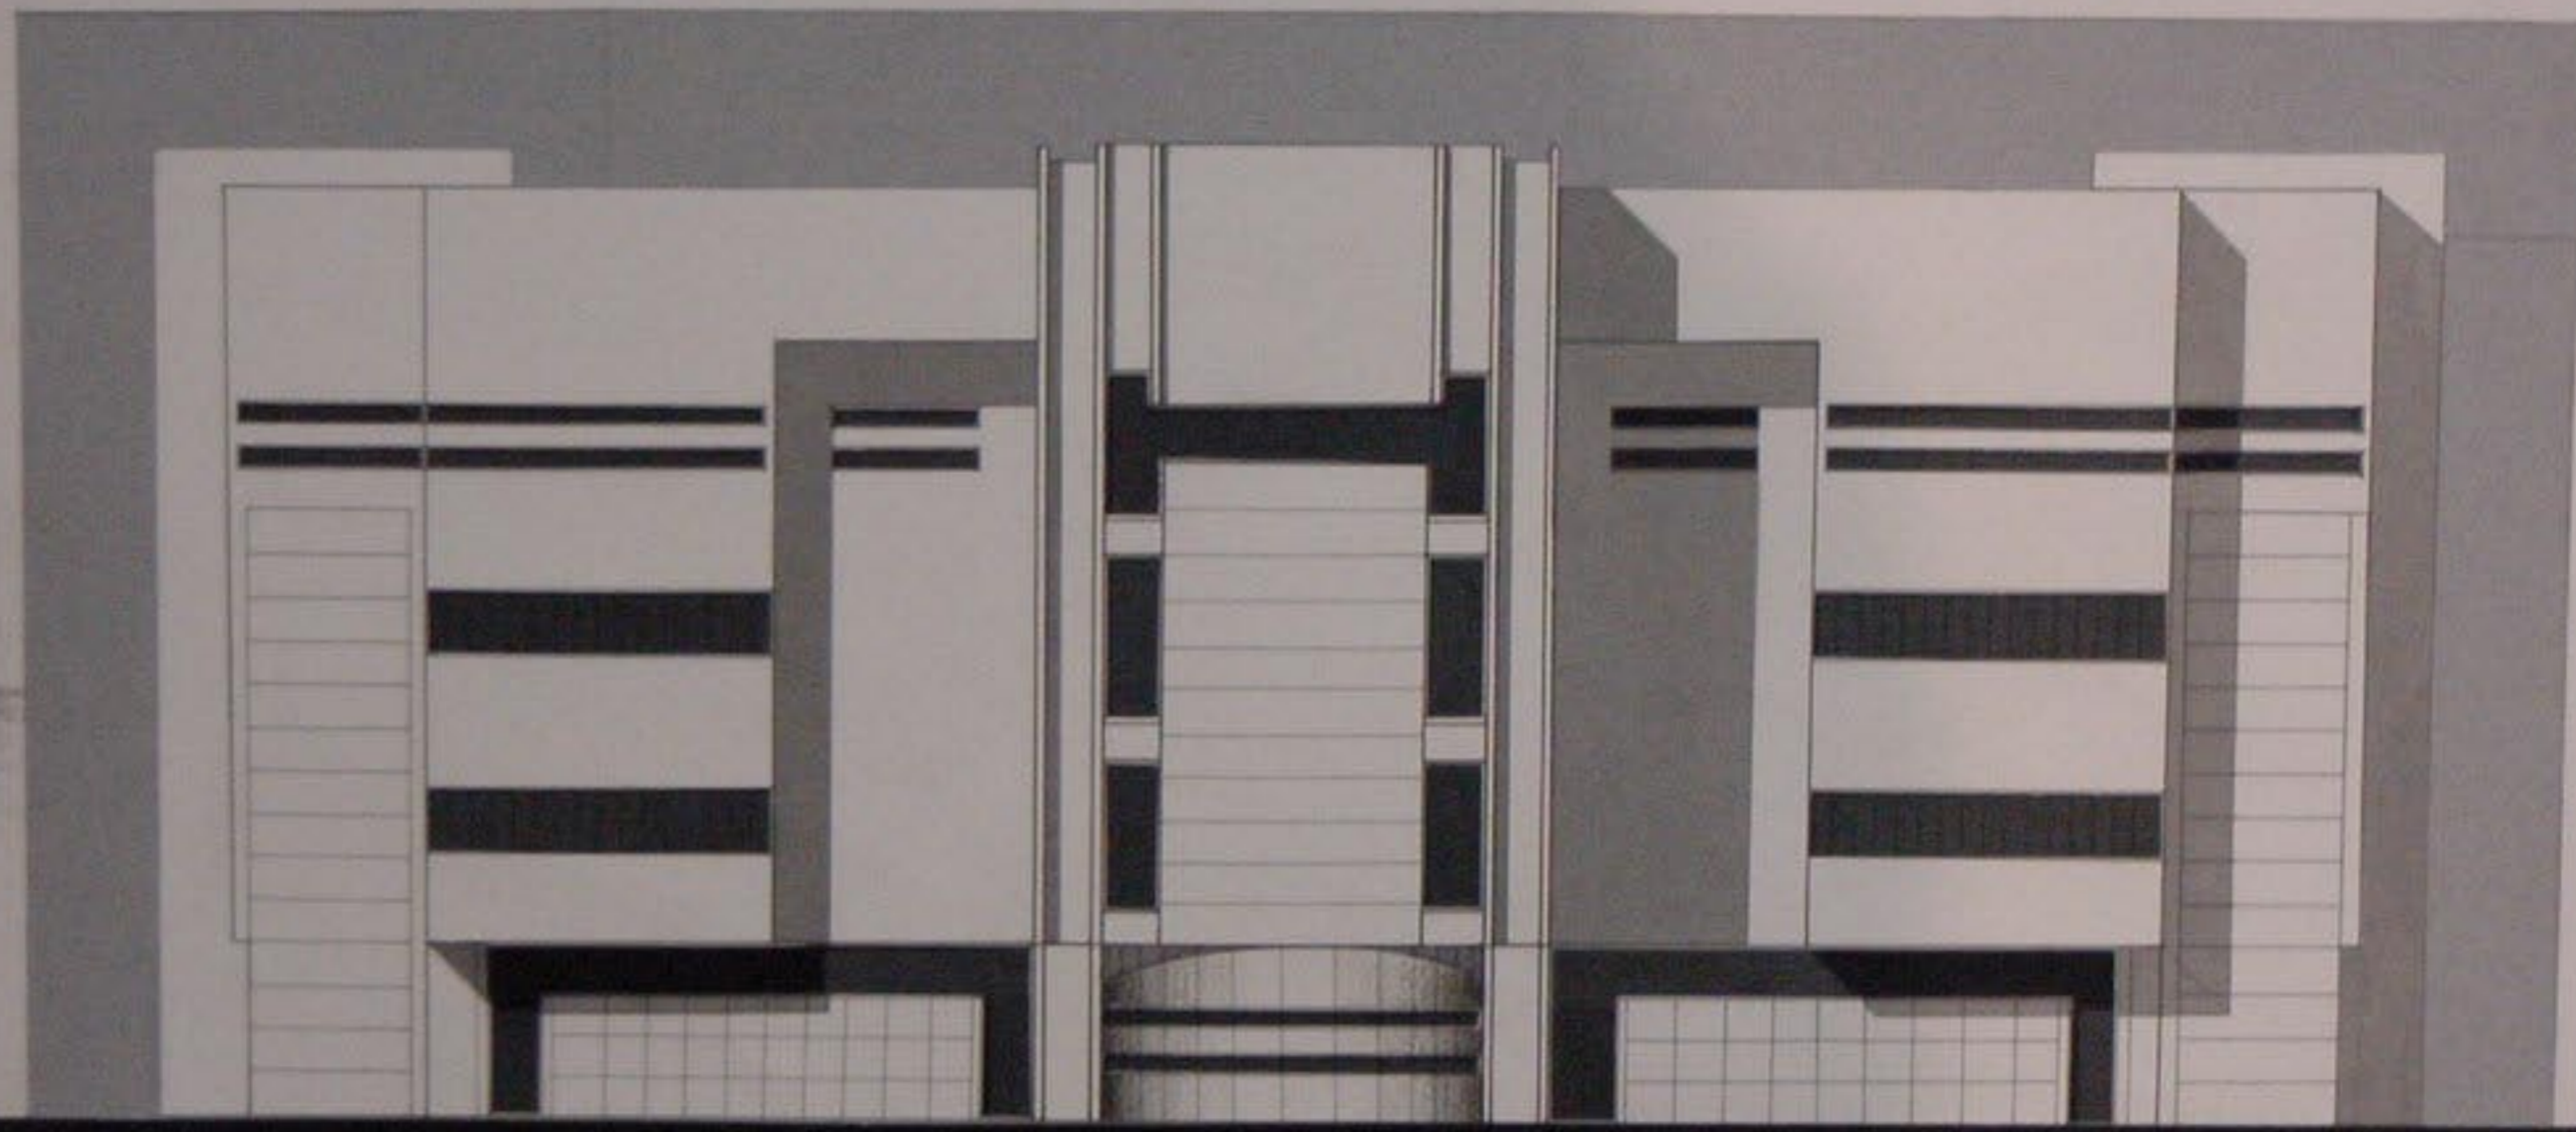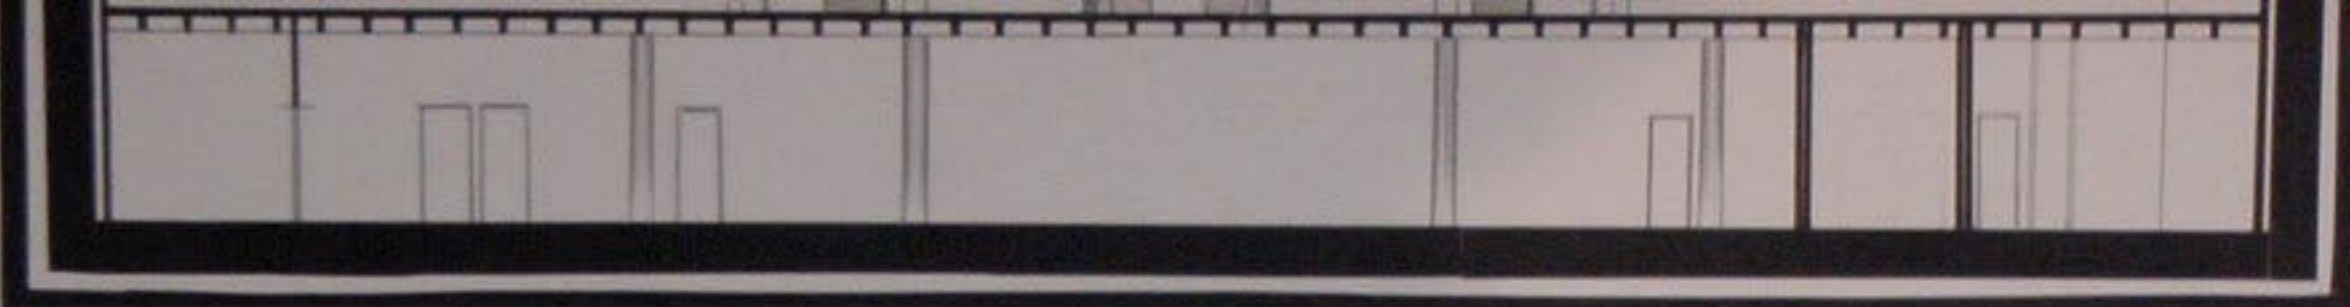


1:100 الواجهة الخلفية


مسقط الطابق الأخير 1:200

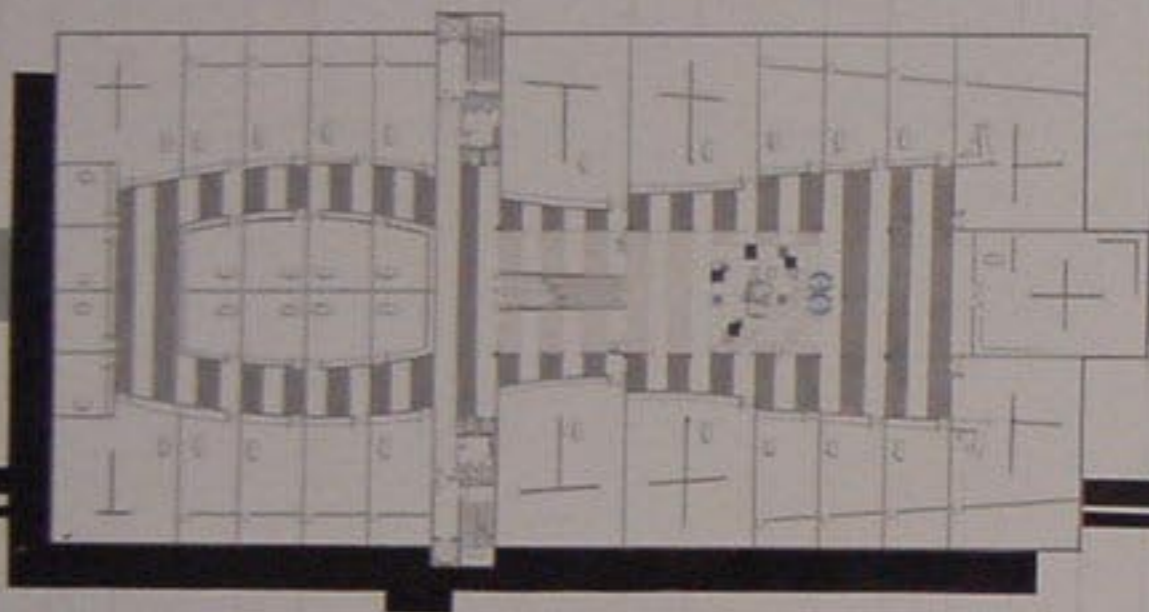

مسقط الطابق الثاني 1:200

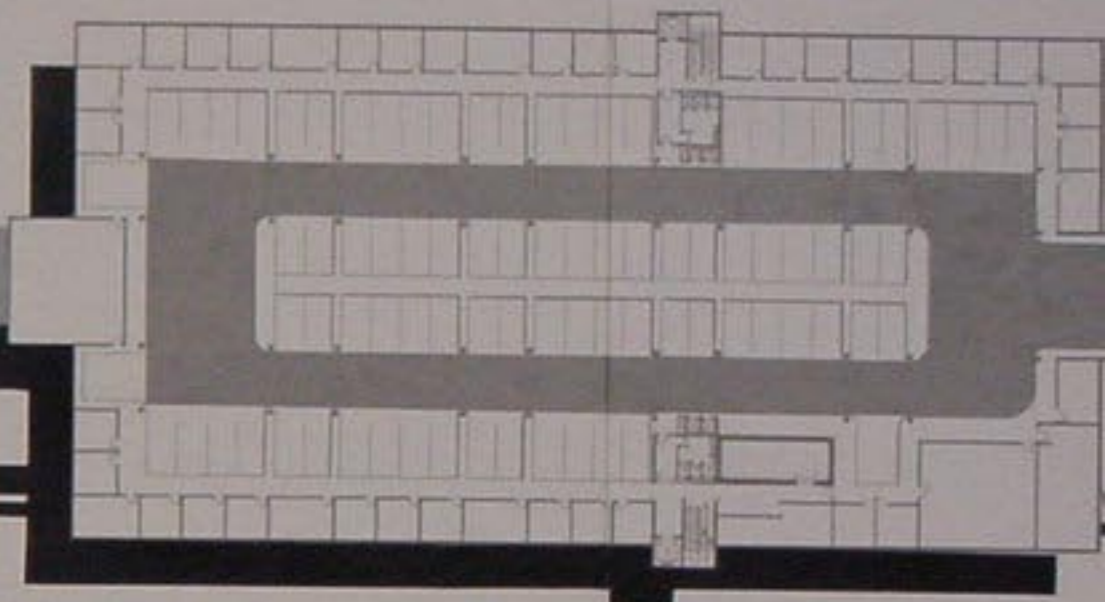

مسقط القبو الأول 1:200

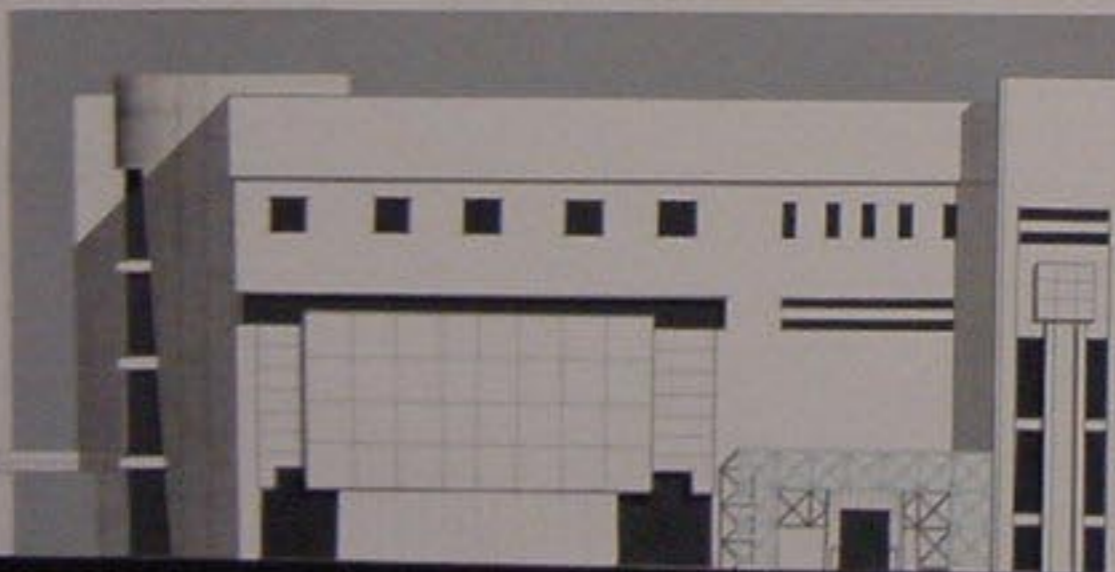


مسقط القبو الثاني 1:200




الواجهة الجانبية 1:100




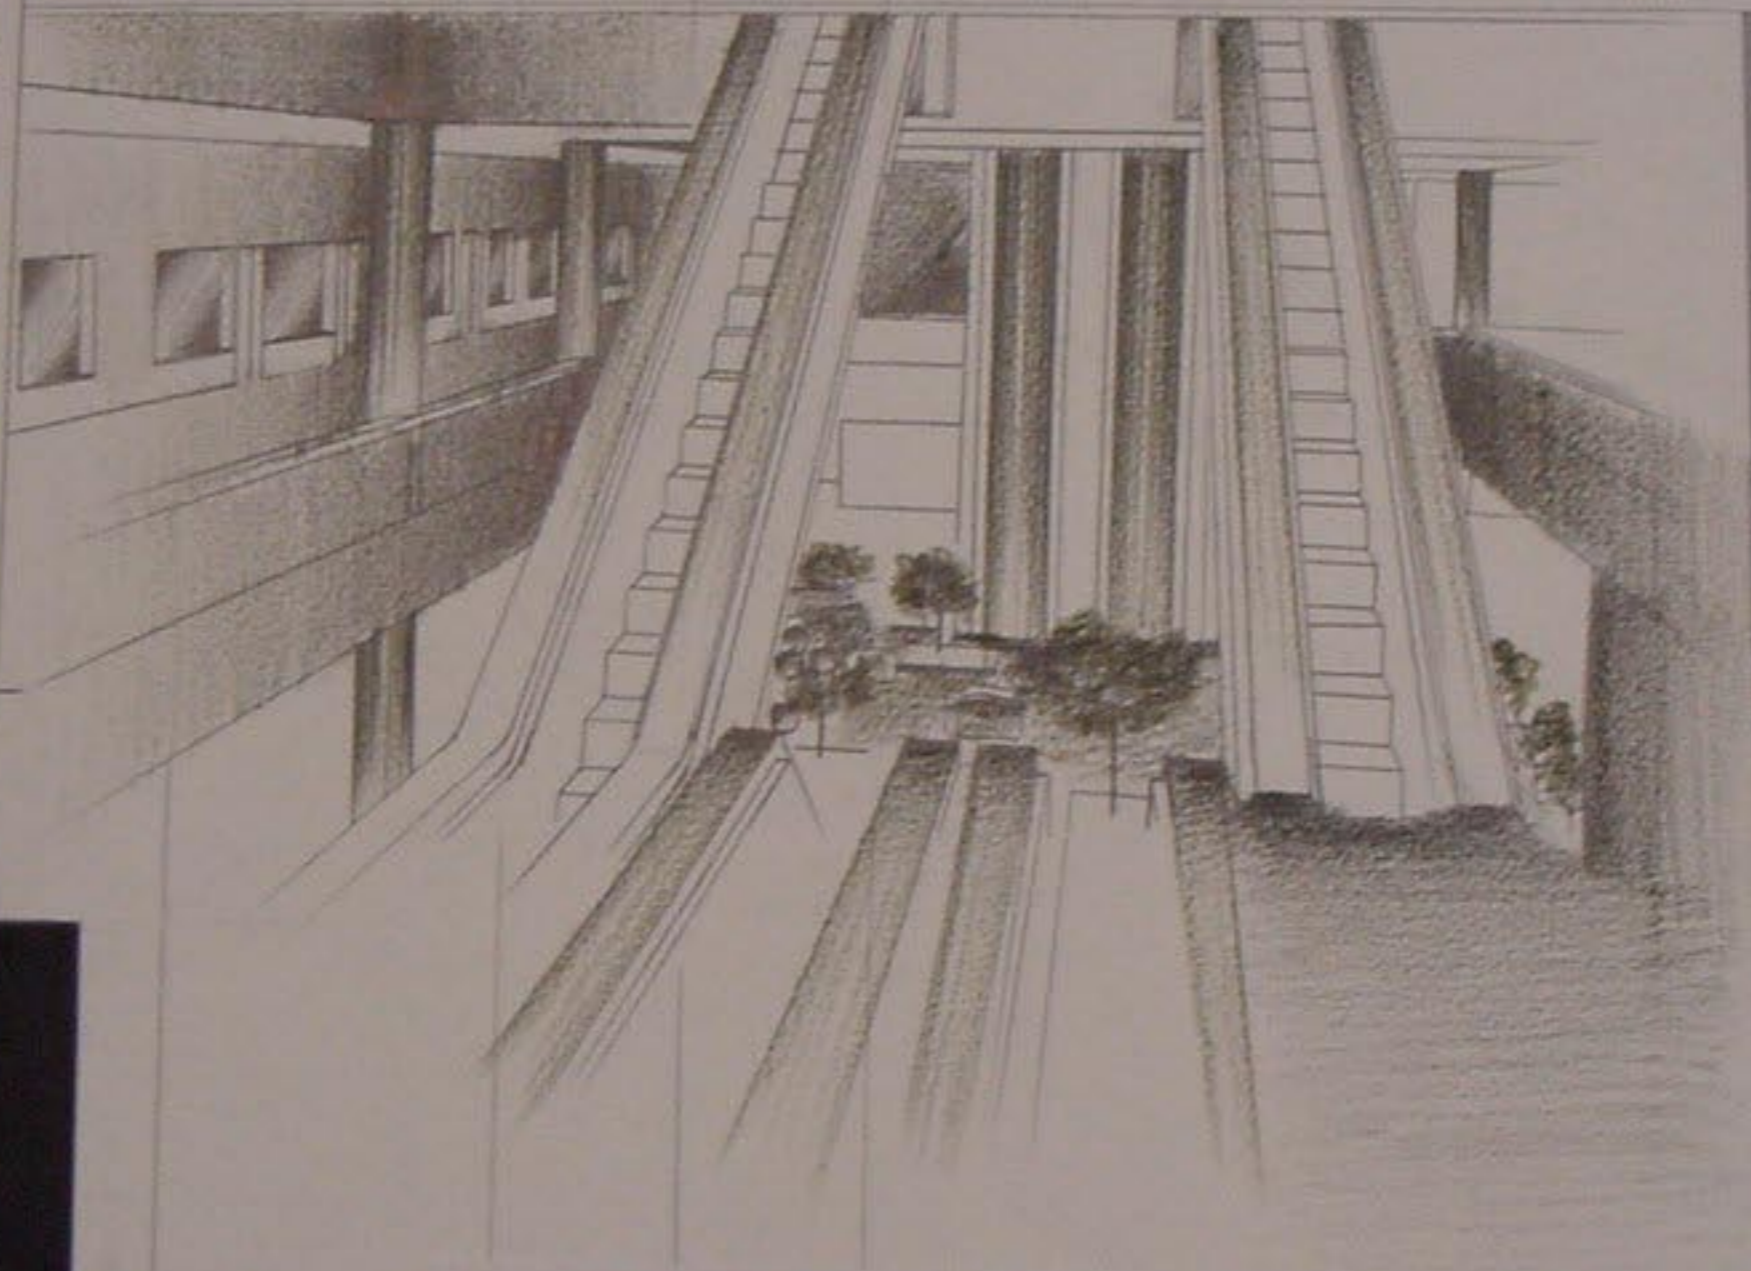



لقطة منظورية داخلية


عام للكتلة

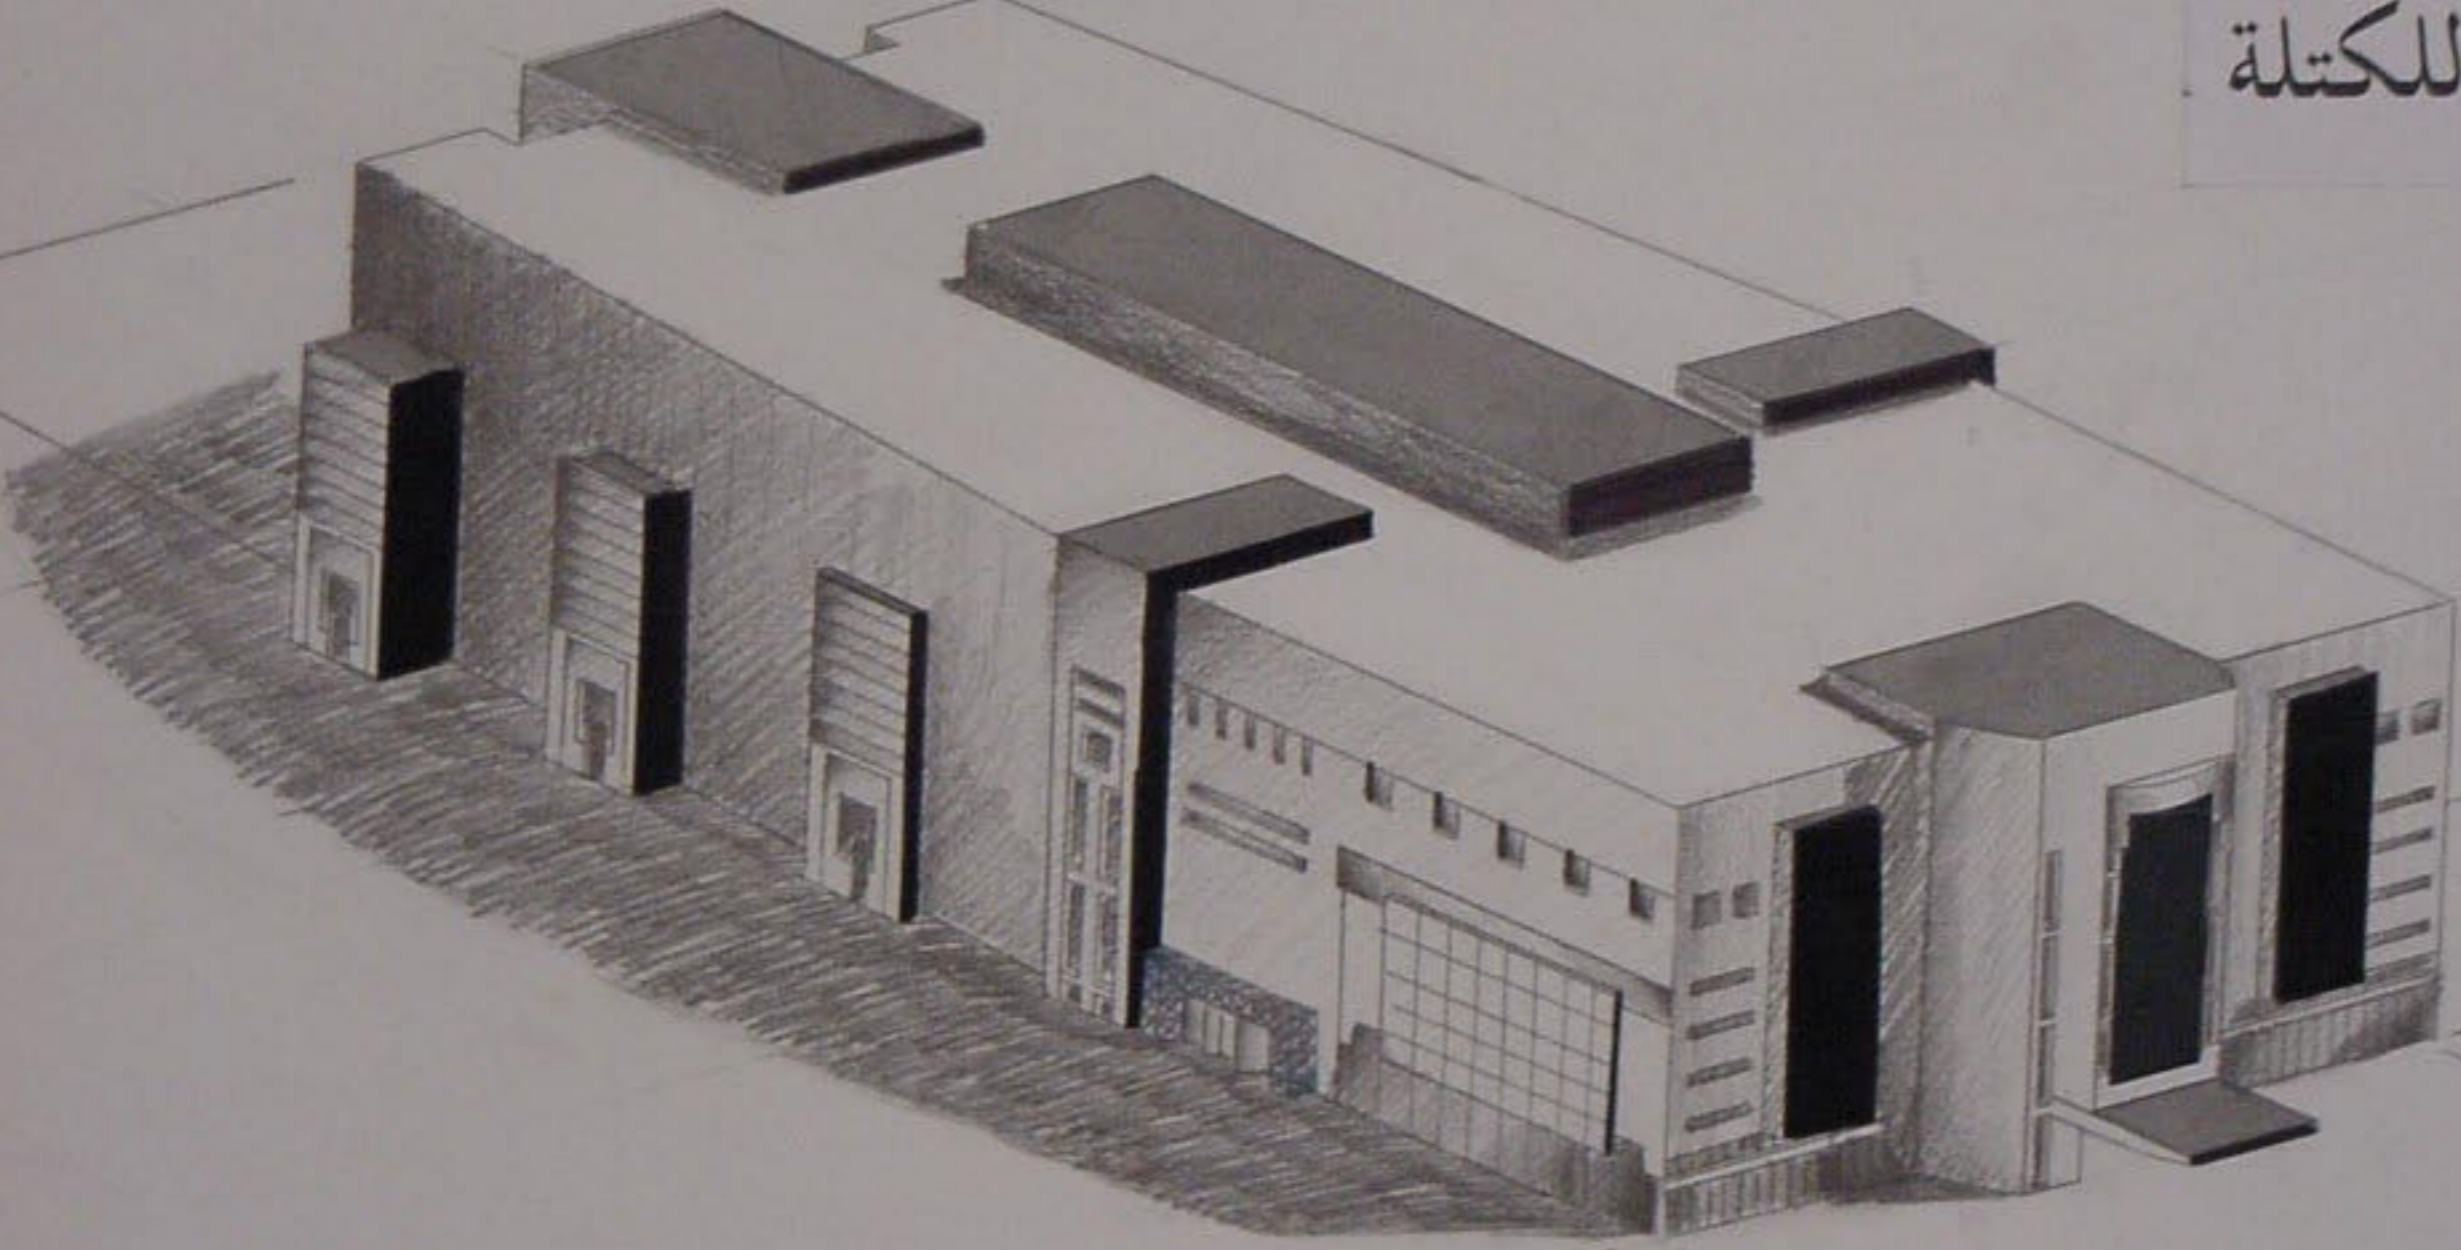



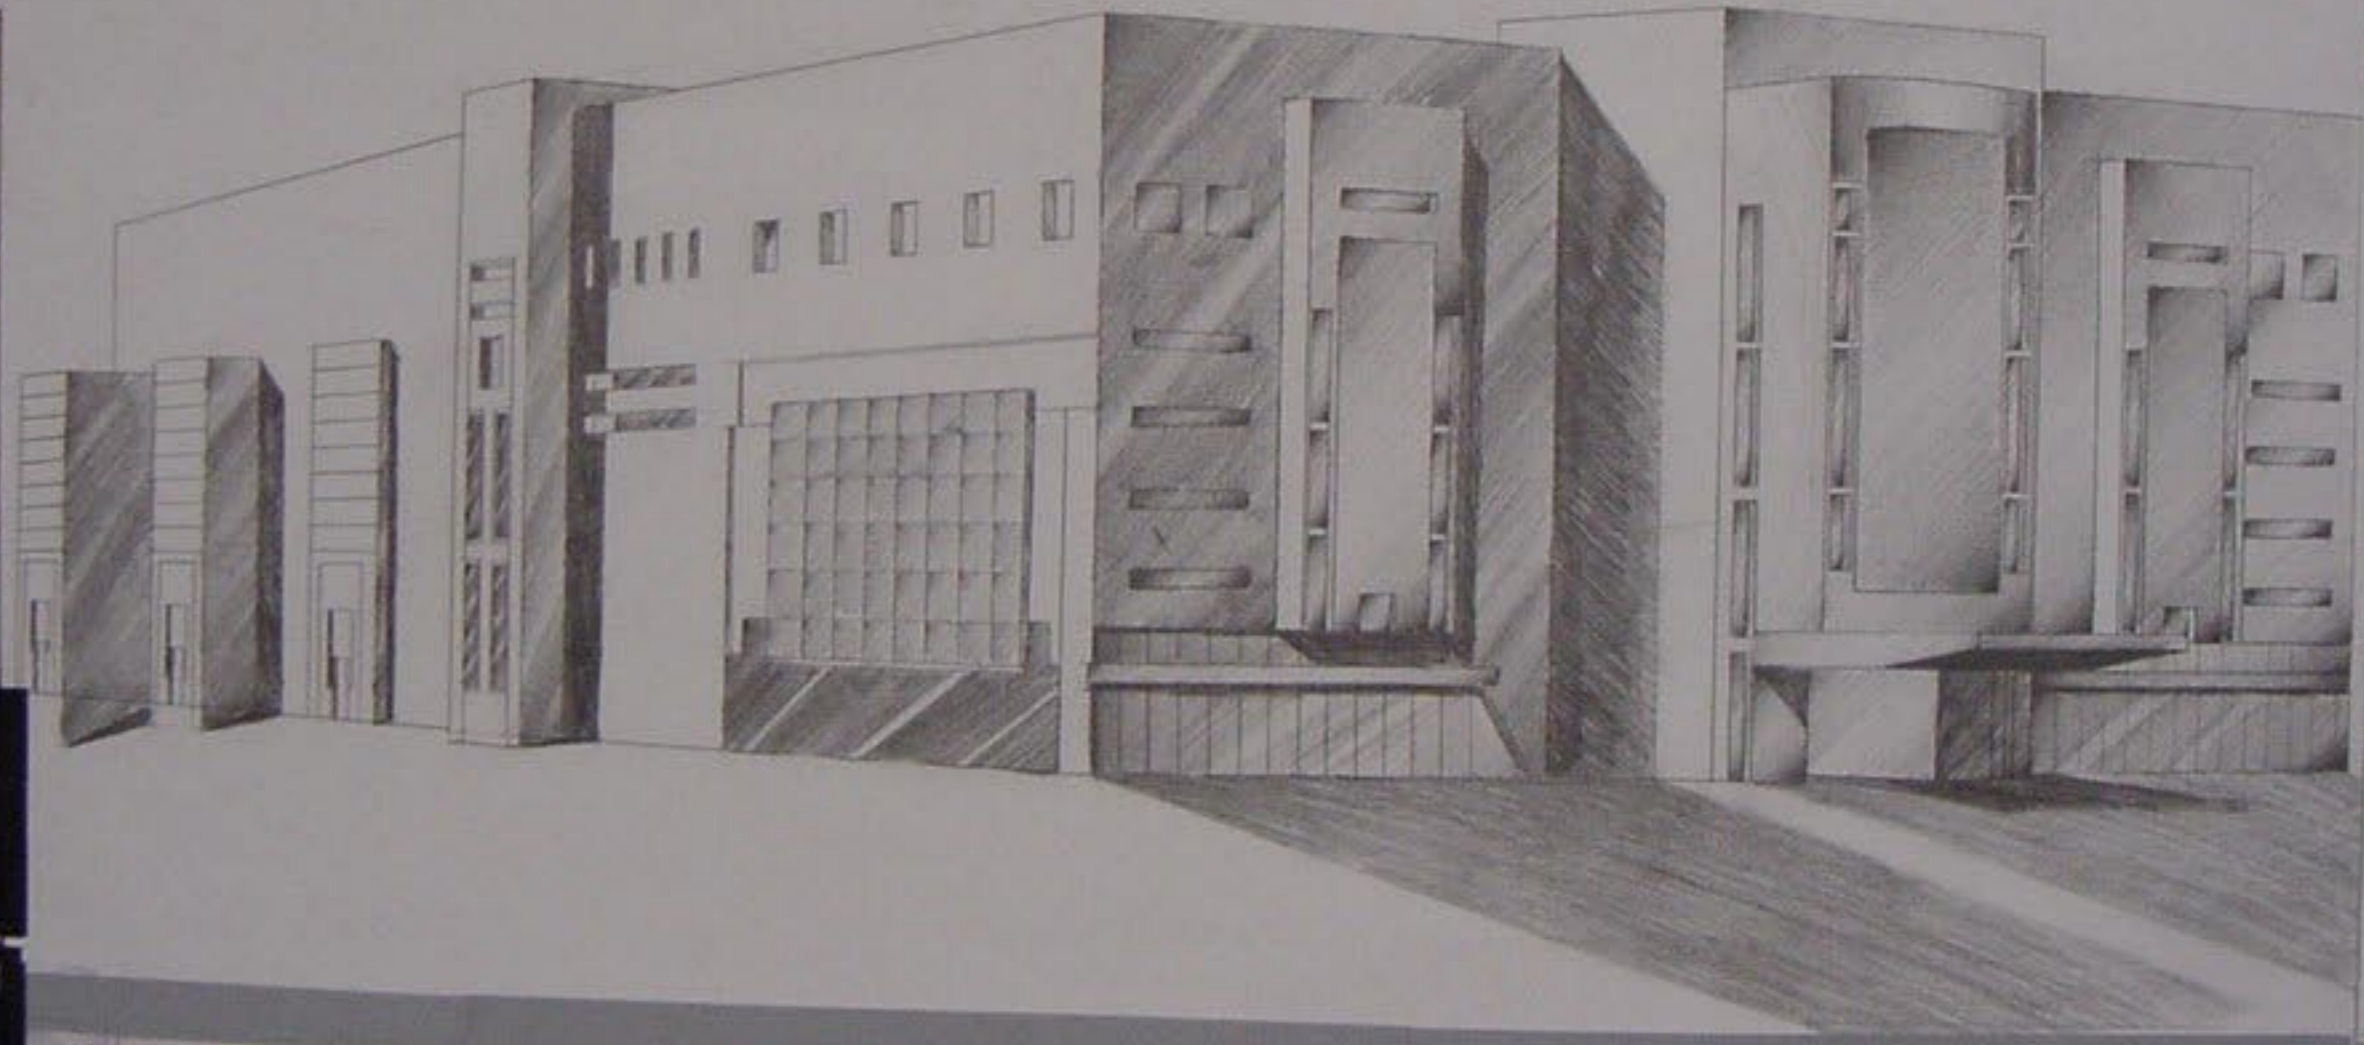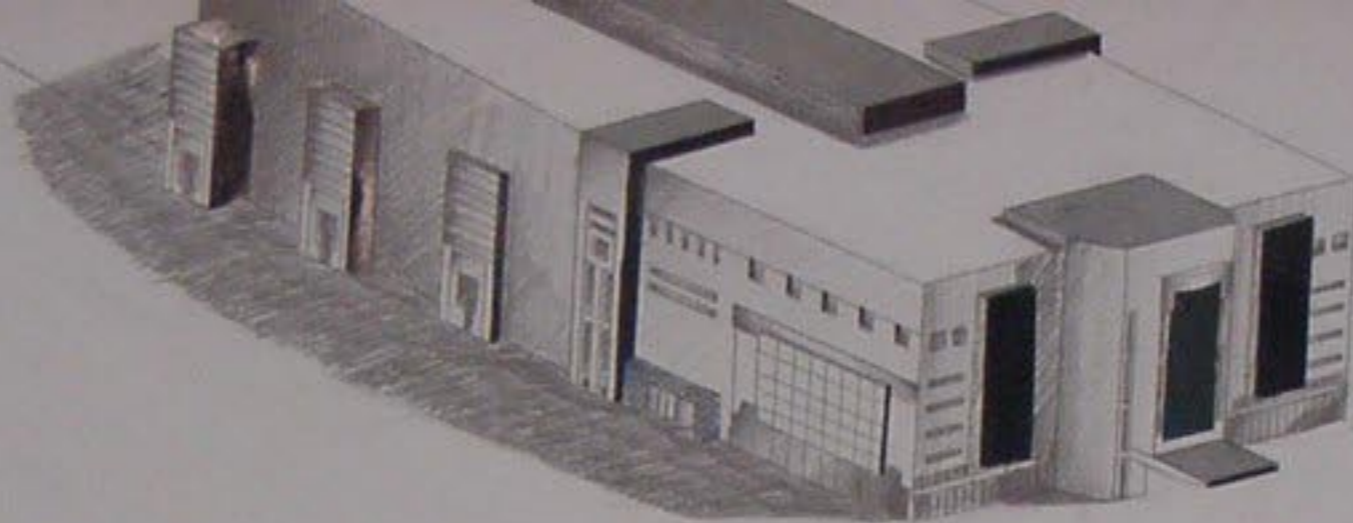

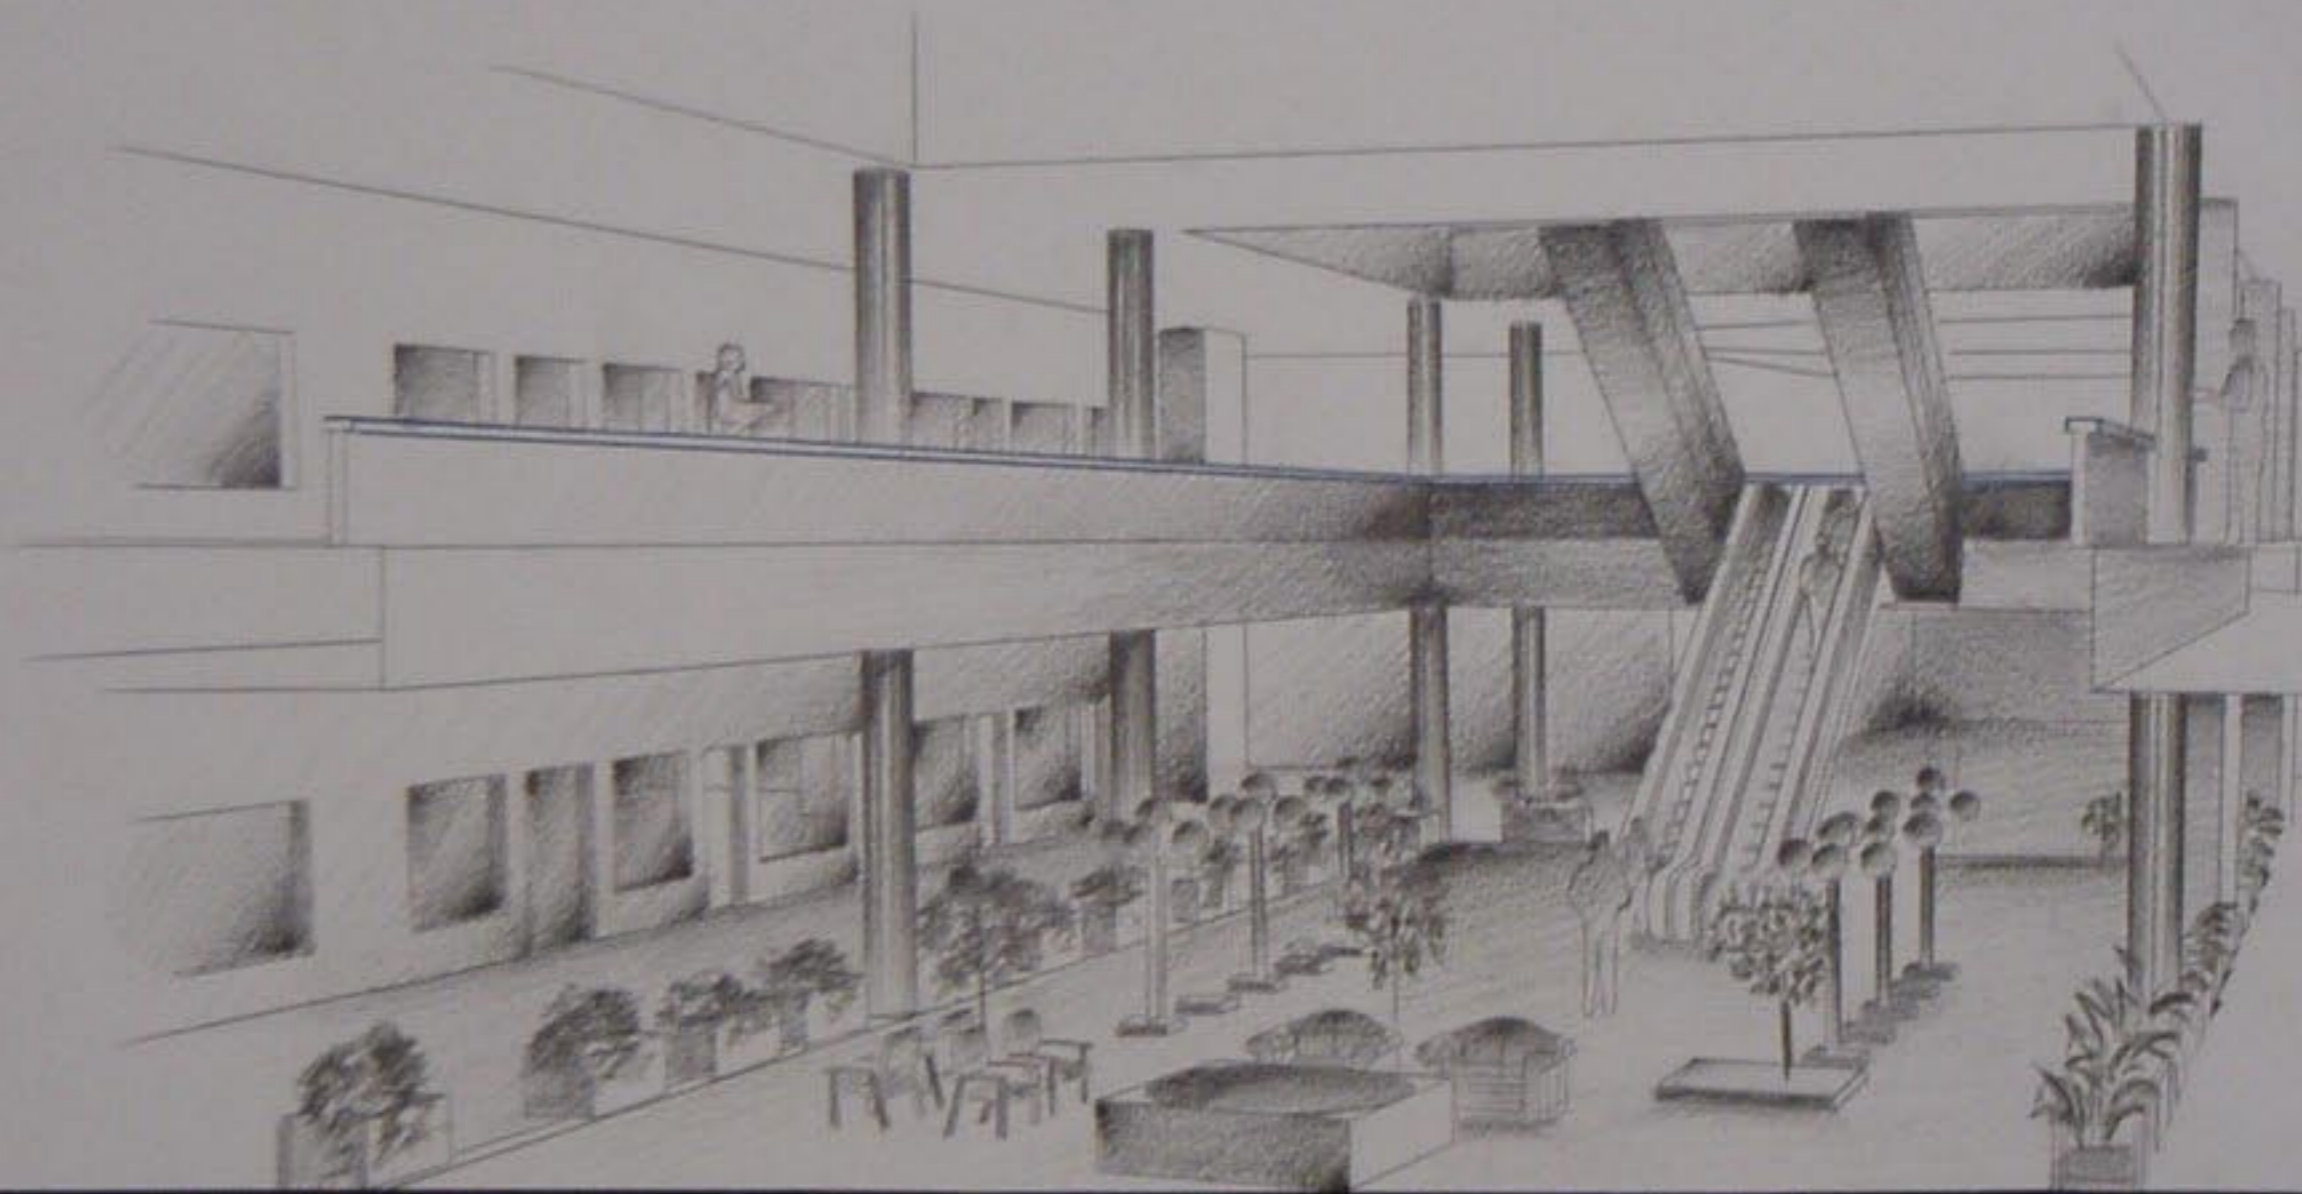

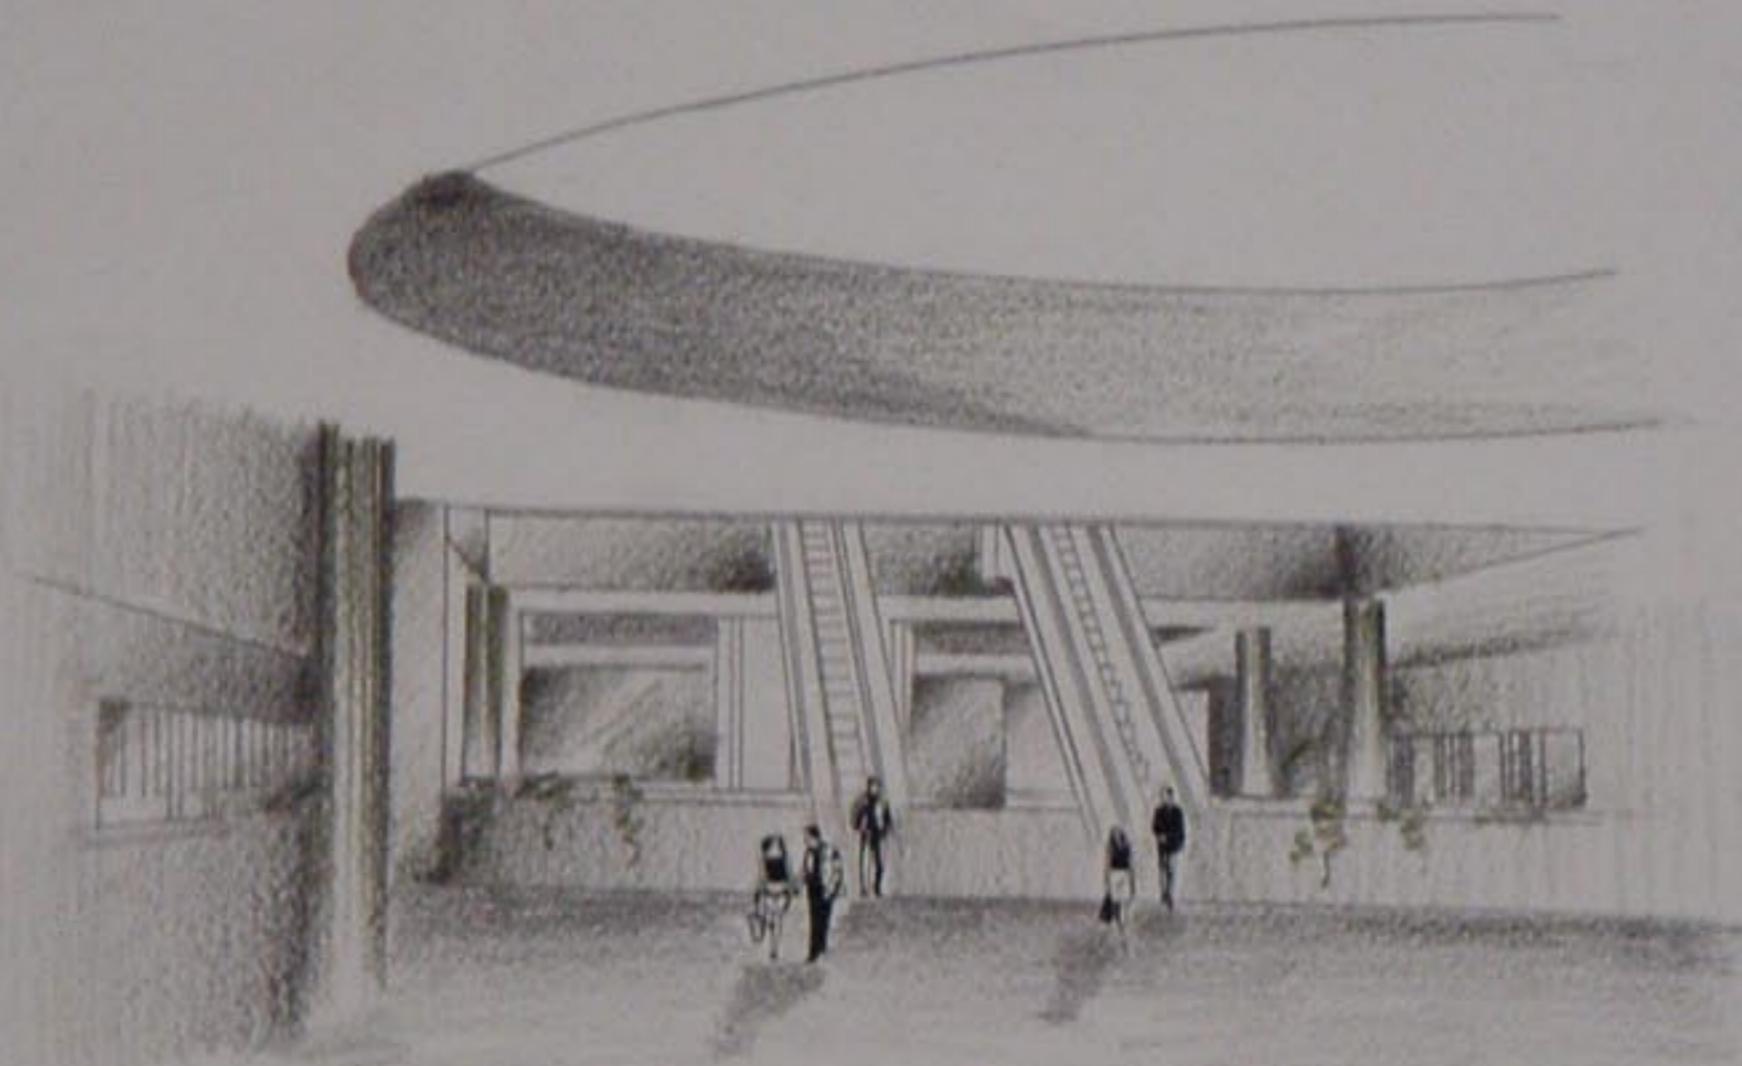

لقطة منظورية داخلية

