


٢٠٠٢

الجمهورية العربية السورية

جامعة دمشق

كلية الهندسة المعمارية

## فندق أربع نجوم في مدينة دير الزور

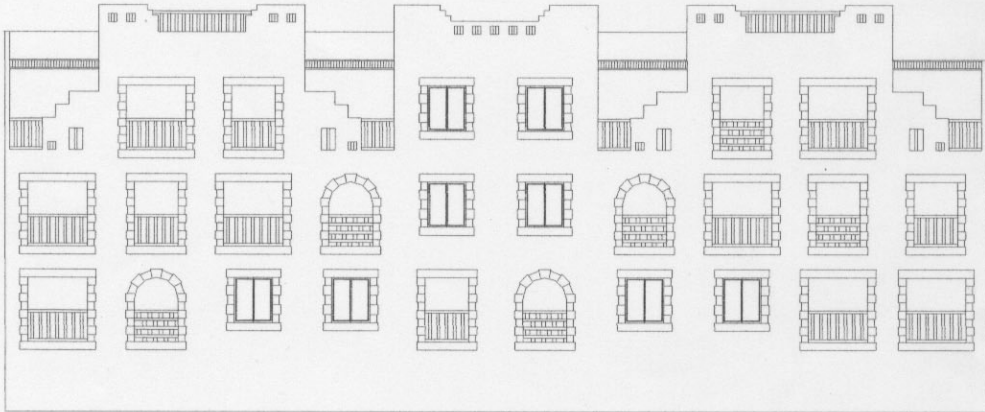

تقديم: فراس فاكوش

٢٠٠٢  
٧٤٨٥  
فاكوش  
ف

## فندق أربع نجوم في مدينة دير الزور

الموقع : تقع أرض المشروع المقترحة مقابل مدخل جسر الفرات المعلق

### فعاليات المشروع:

١- المداخل :

- مدخل رئيسي للتزلاء .
- مدخل خاص للصالة المتعددة الاستعمالات.
- مدخل للعاملين.

٢- بهو الاستقبال ويحتوي على:

- أماكن للجلوس والانتظار
- ركن استعلامات
- كافيتريا
- مصاعد وأدراج

٣- الصالات الملحقة:

- صالة متعددة الاستعمالات مساحتها ٢م٤٥٠
- مطعم رئيسي ٢م٤٥٠
- نادي ليلي ٢م٤٠٠
- صالة فطور ٢م٢٥٠
- صالة ألعاب ٢م١١٥
- مقهى انترنت ٤م٨٠
- مقهى ٢م ٢٥٠

٤- الإدارة:

- ٨ غرف إدارية ٢م٢٠٠
- ٥-غرف التزلاء : عددها ١٥٠ غرفة
- الغرف الإفرادية ١٦ م ٢
- الغرف المزدوجة ٢٥ م ٢
- أجنحة ٤٠ م ٢

الخدمات:

- مطبخ مركزي ٢م٤٠٠
- خدمة غسيل + كي ٢م٢٠٠

-خدمة طبية

-قاعة طعام واستراحة للعاملين ٢٢٠٠م

-مولدة +مقسم هاتف +تدفئة و تكييف


-مستودعات مختلفة

-حدائق وتيراسات

-ملعب تنس +خدمات .

-مسبح.



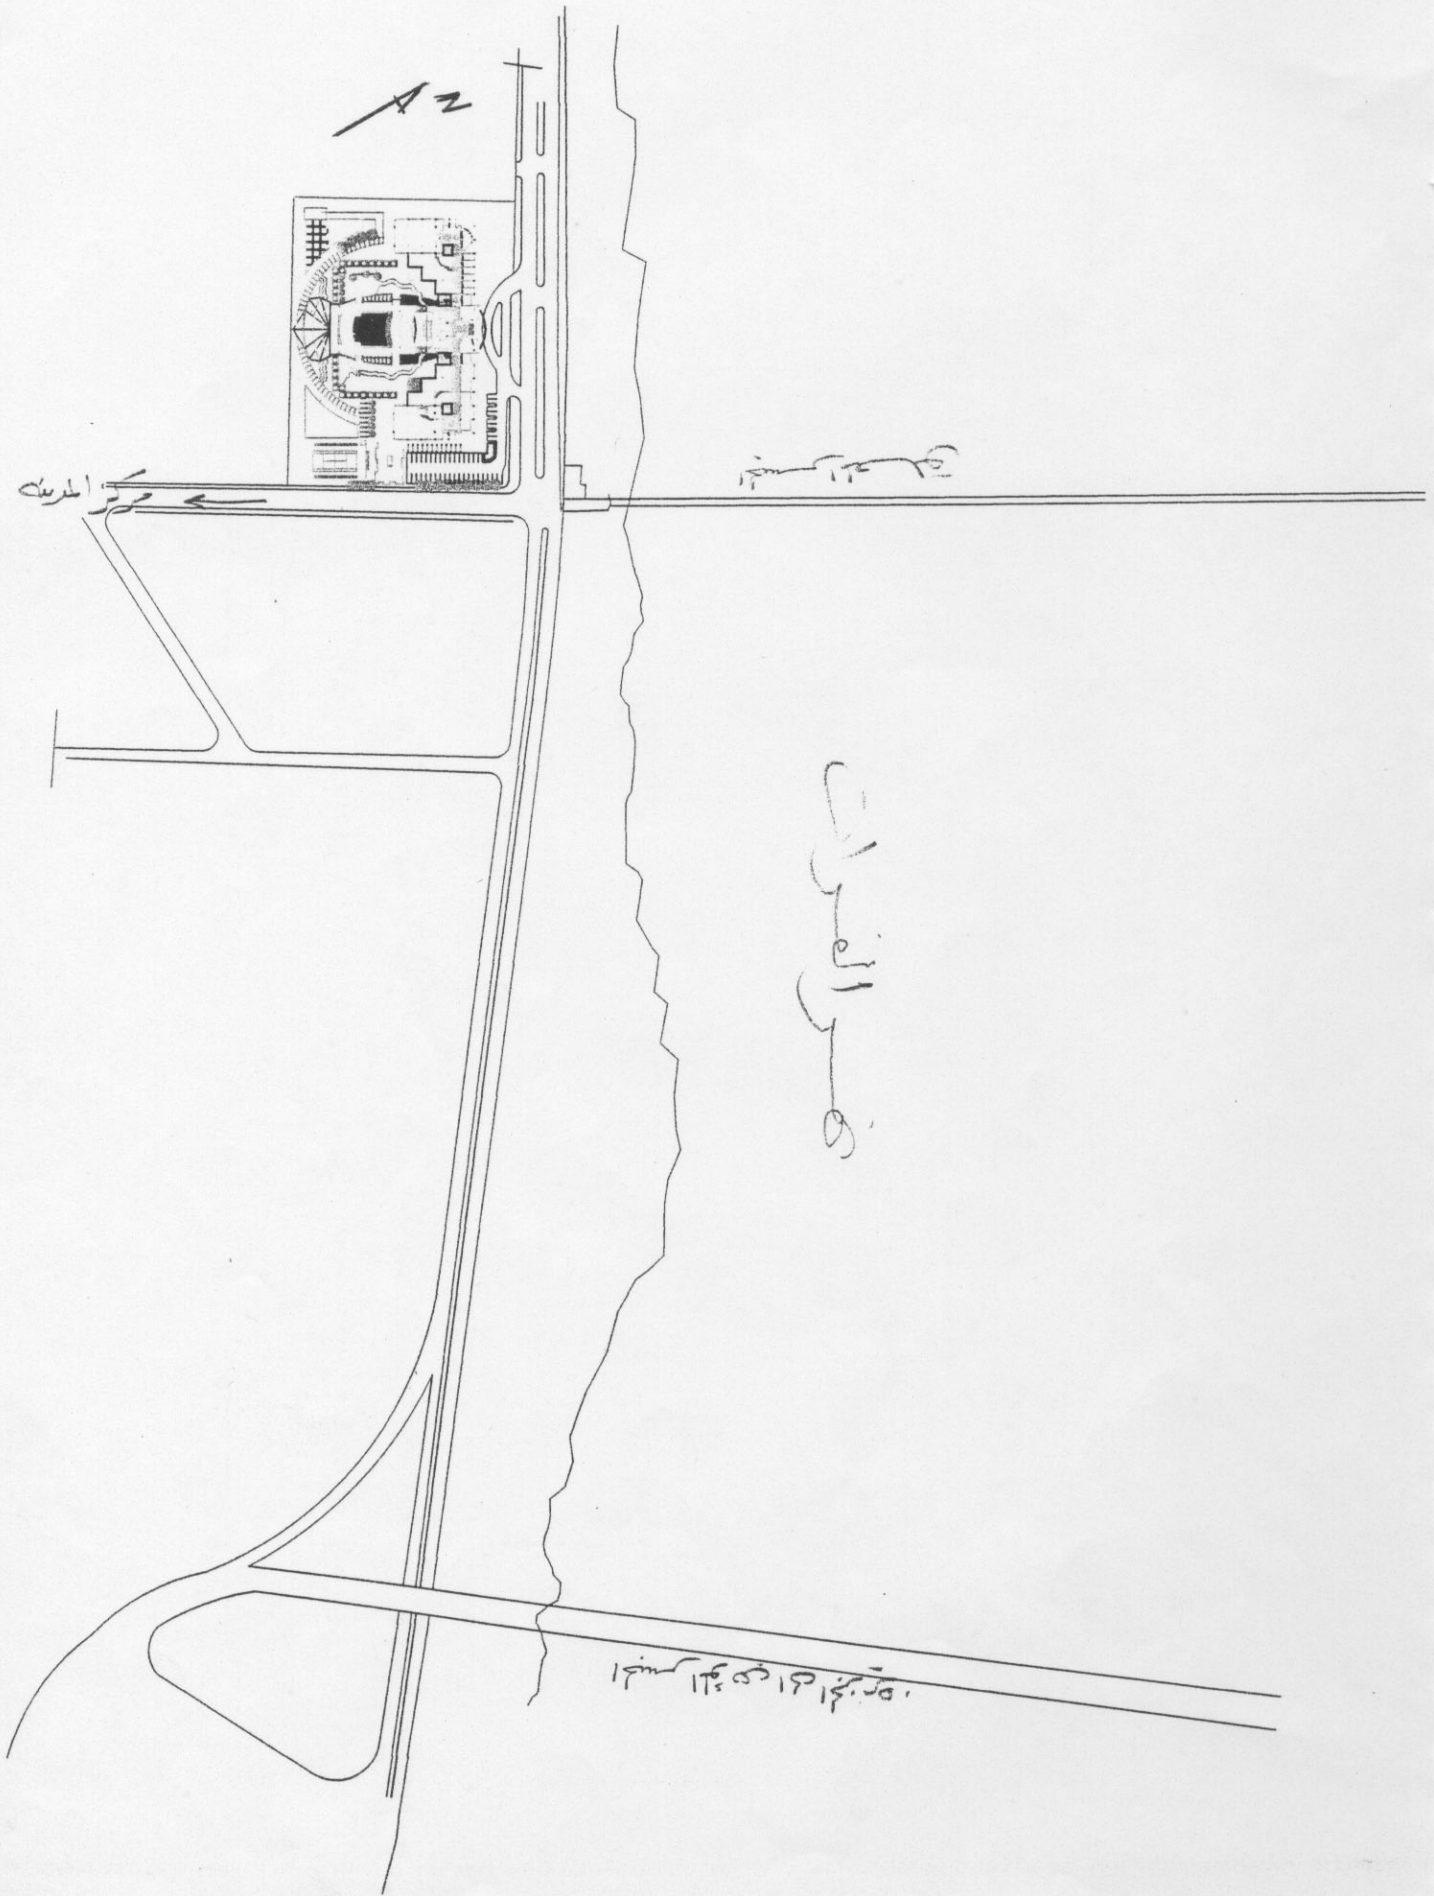

↑







الموقع

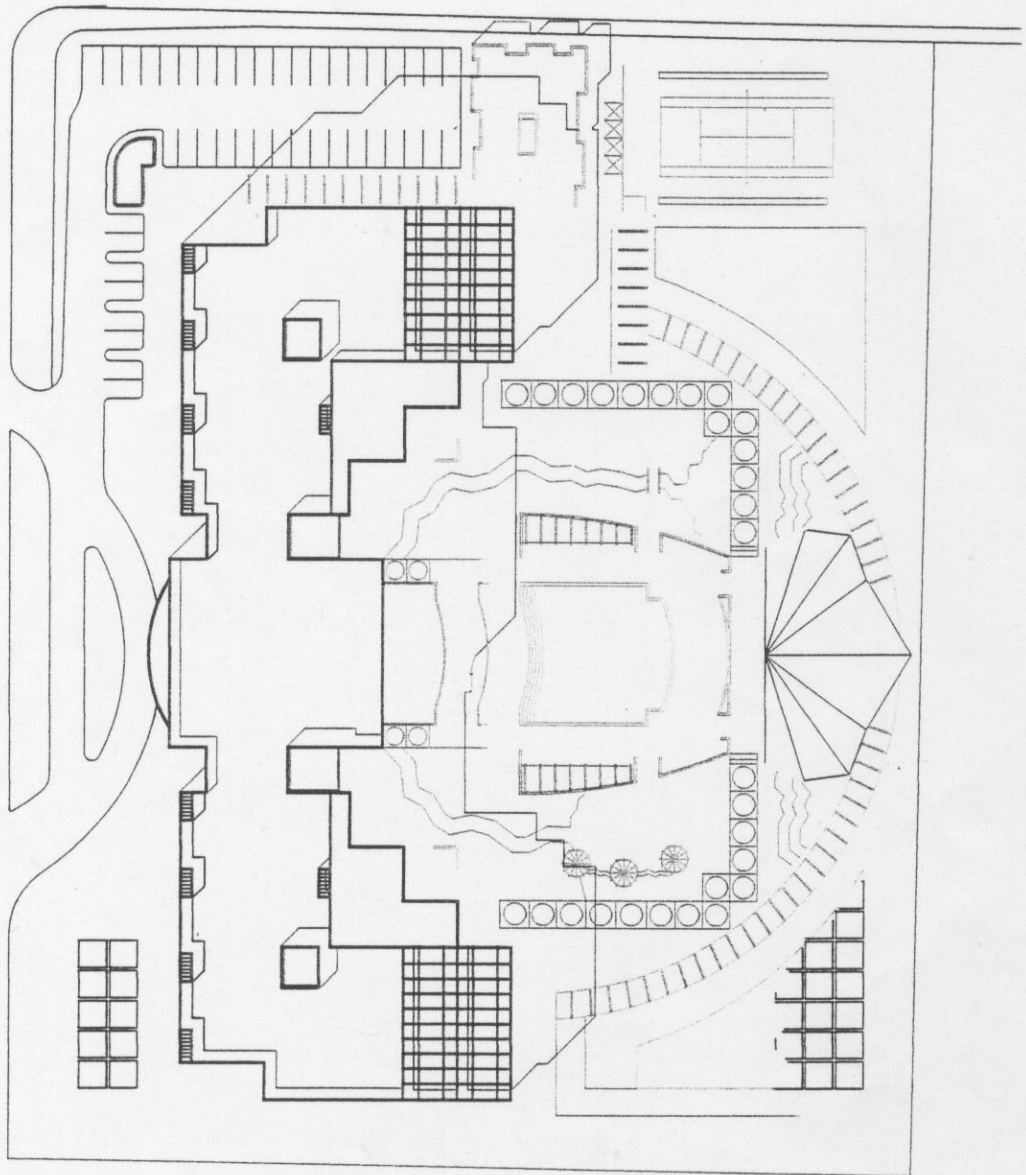


الموقع العمارة

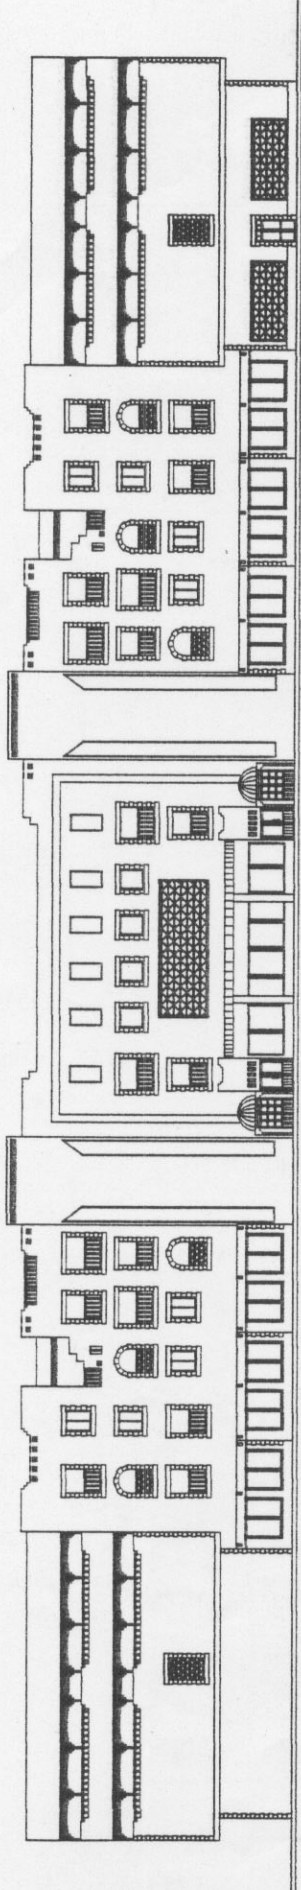




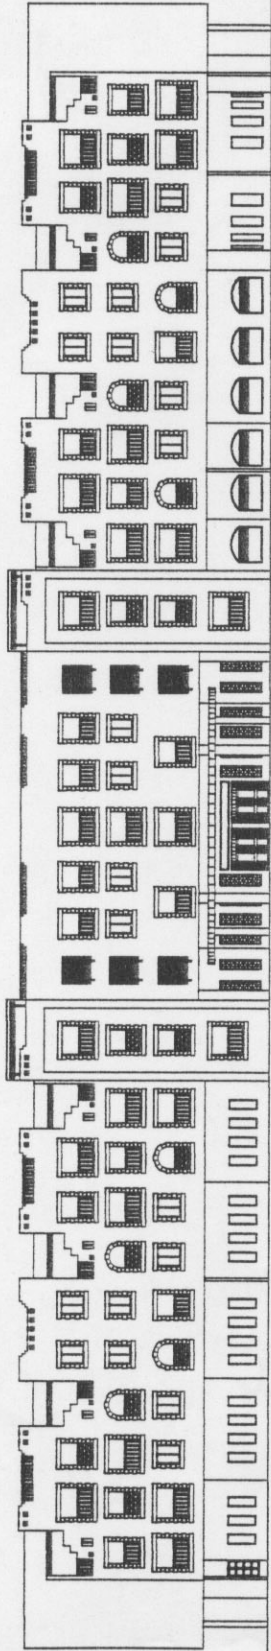

الواجهه الرئيسيه 1/500