




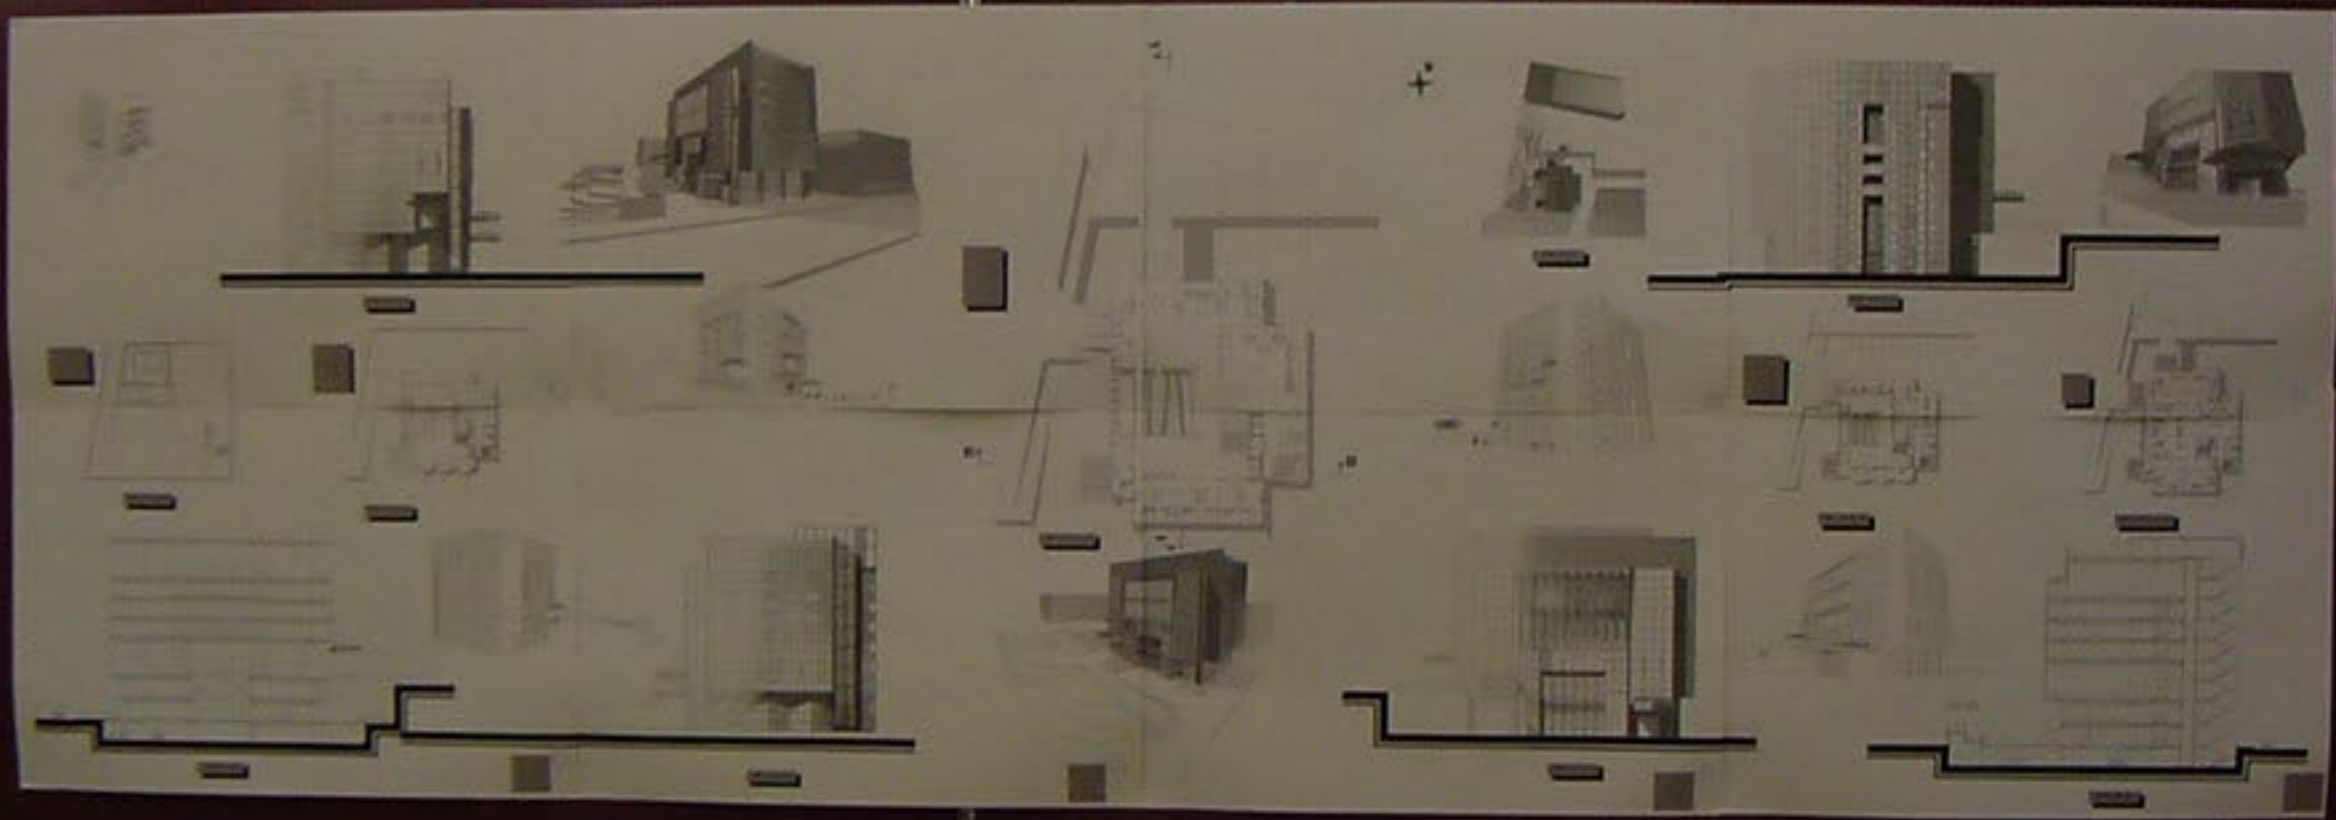

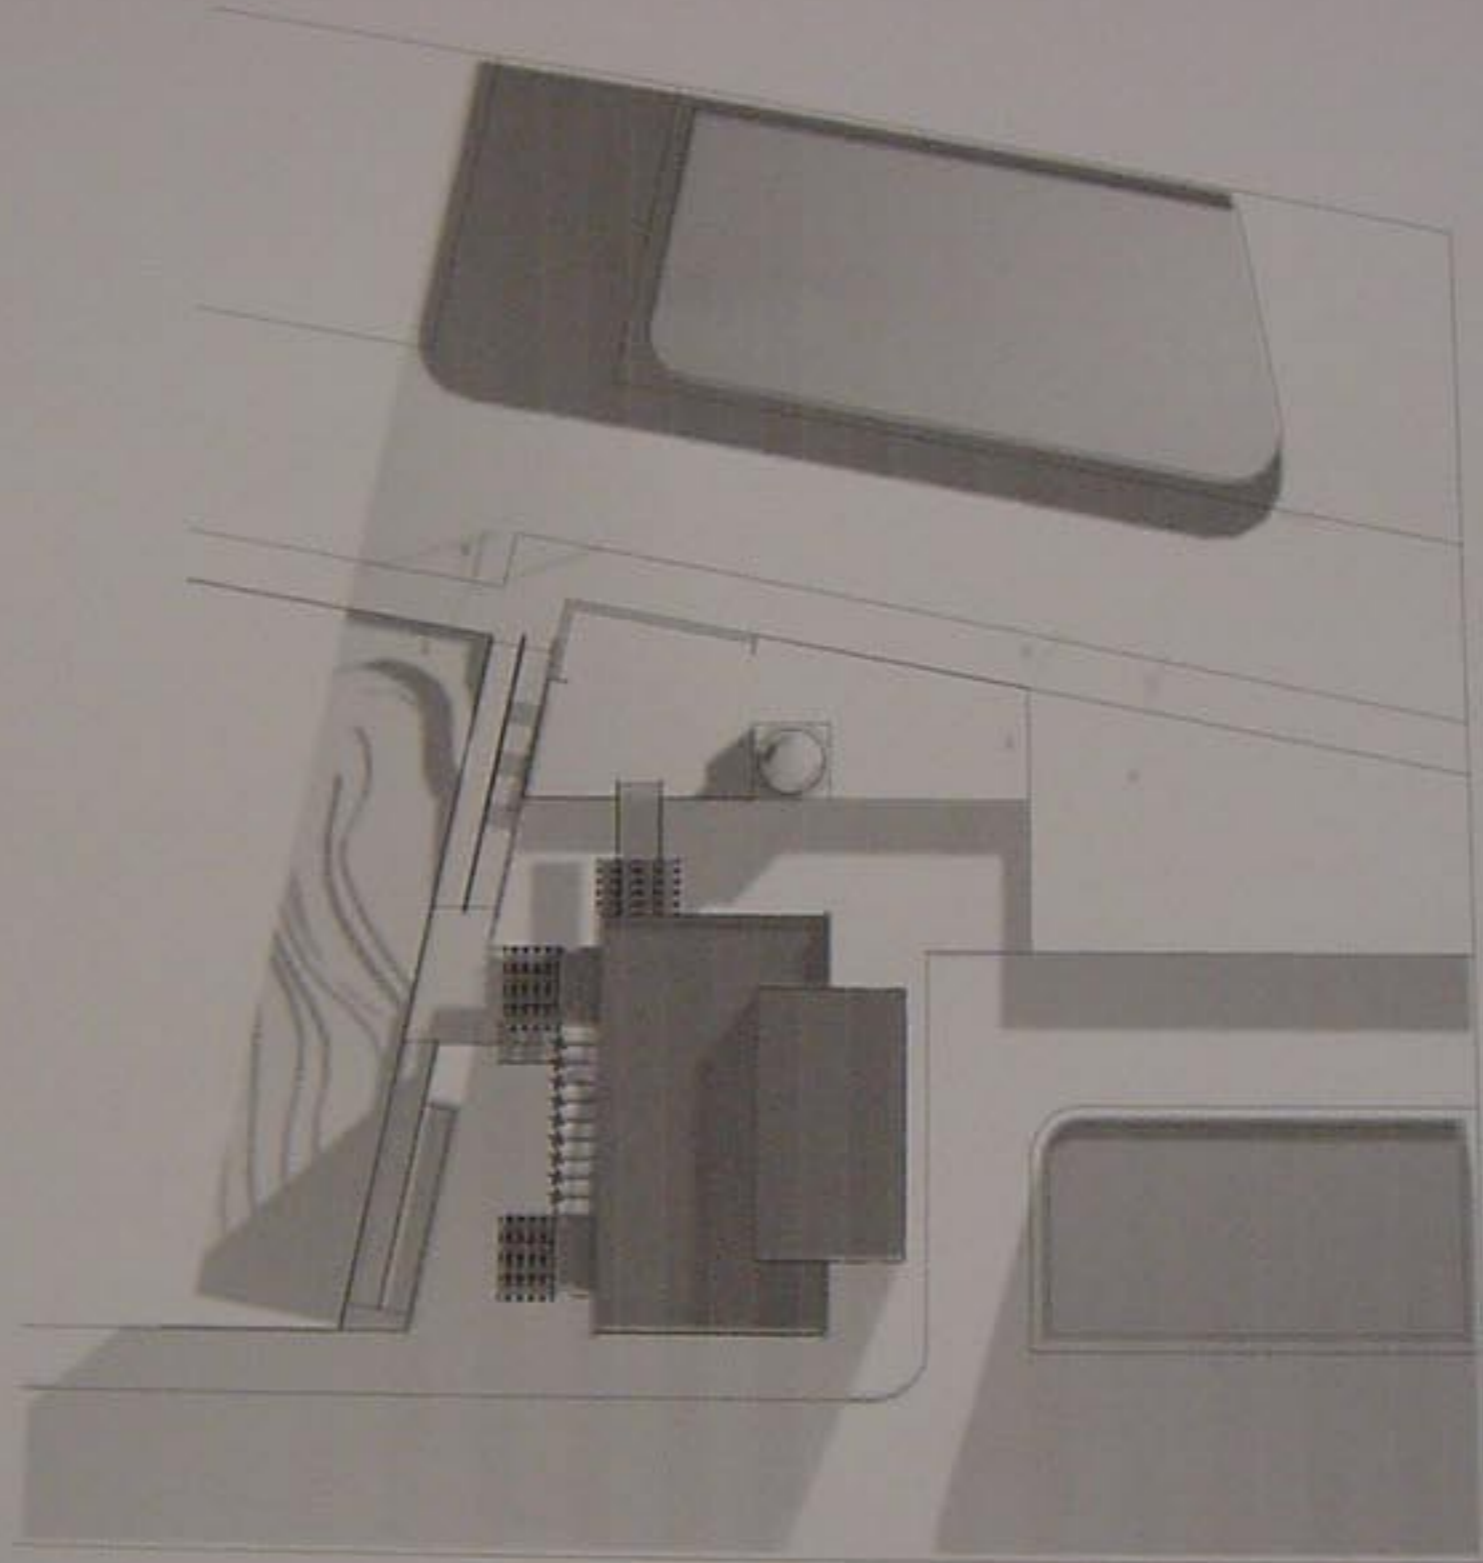








B4

B


A

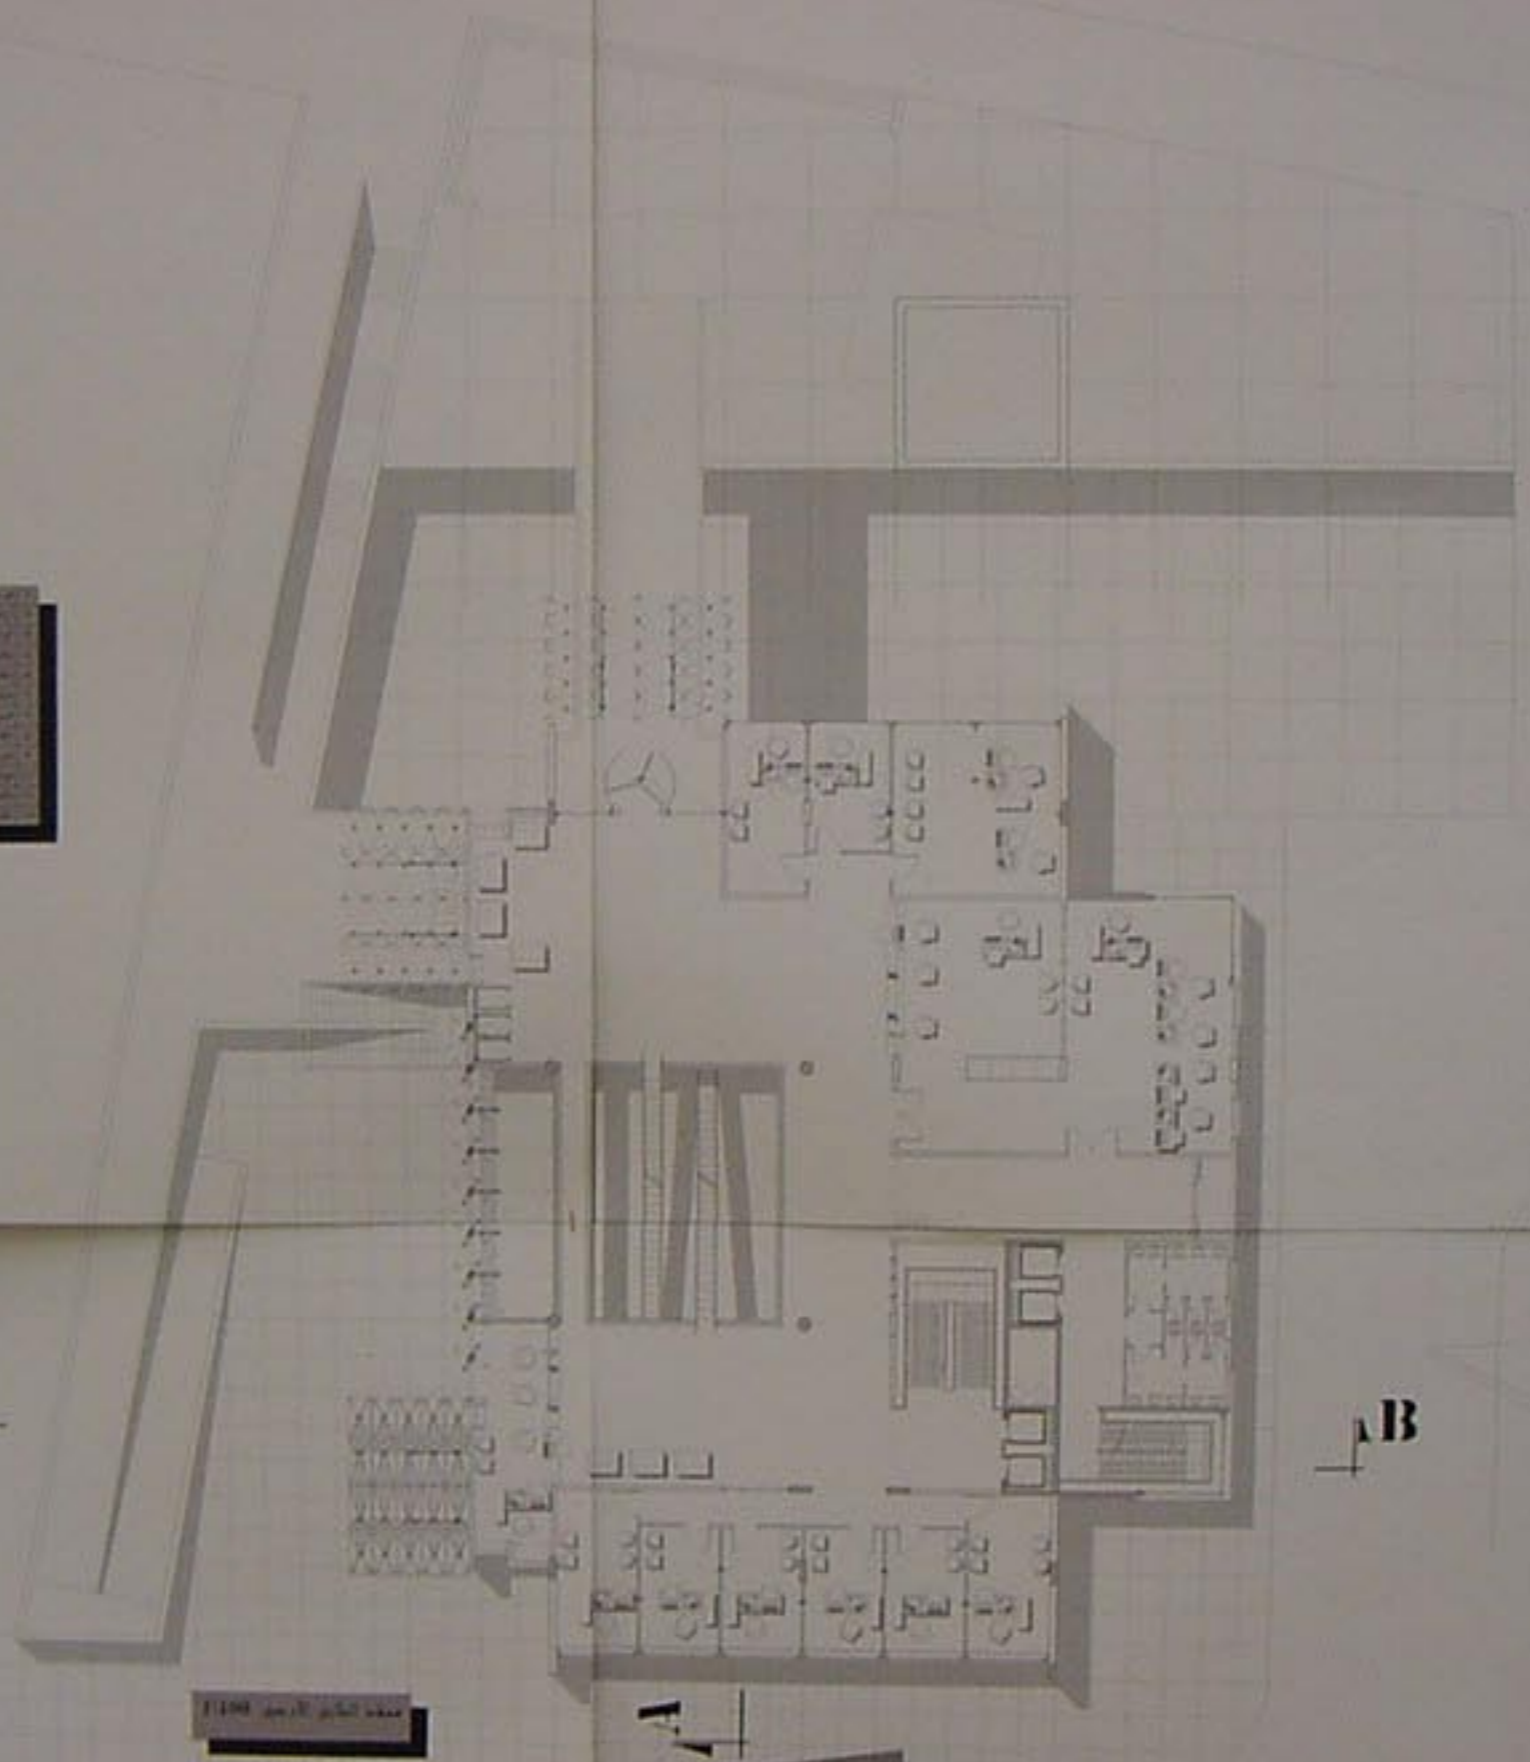


- ١ قسم الكافتيريا
- ٢ مكتب معاون المدير
- ٣ مكتب المدير
- ٤ قاعة اجتماعات
- ٥ قسم المحاسبة
- ٦ دورات مياه

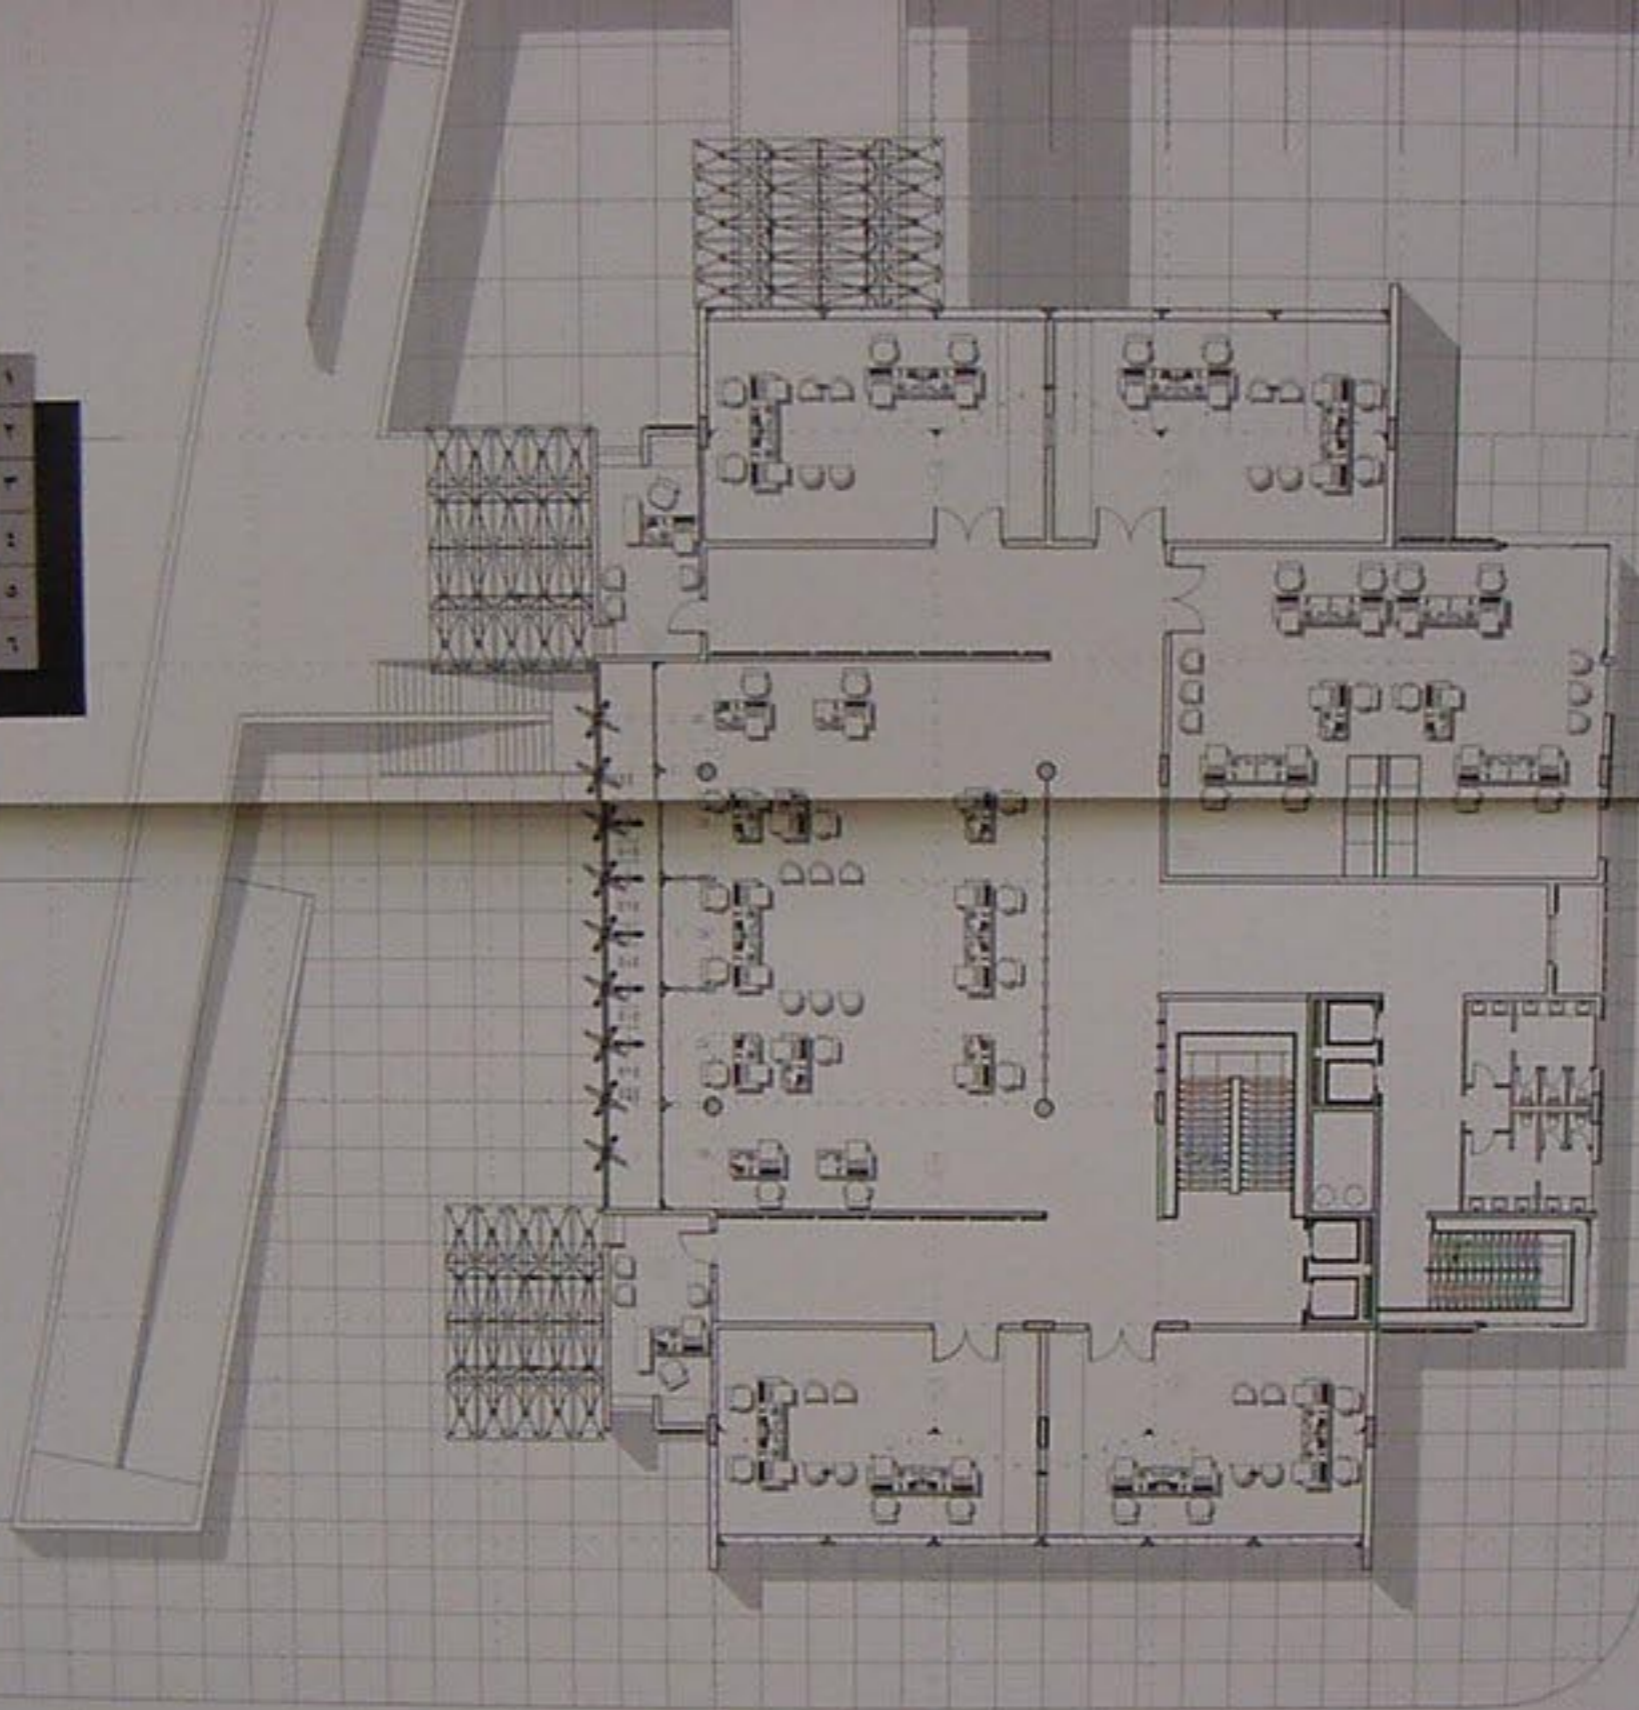

مخطط الطابق المتكبر 1\200

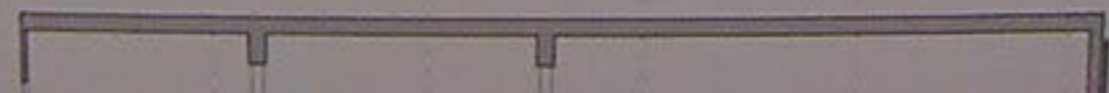



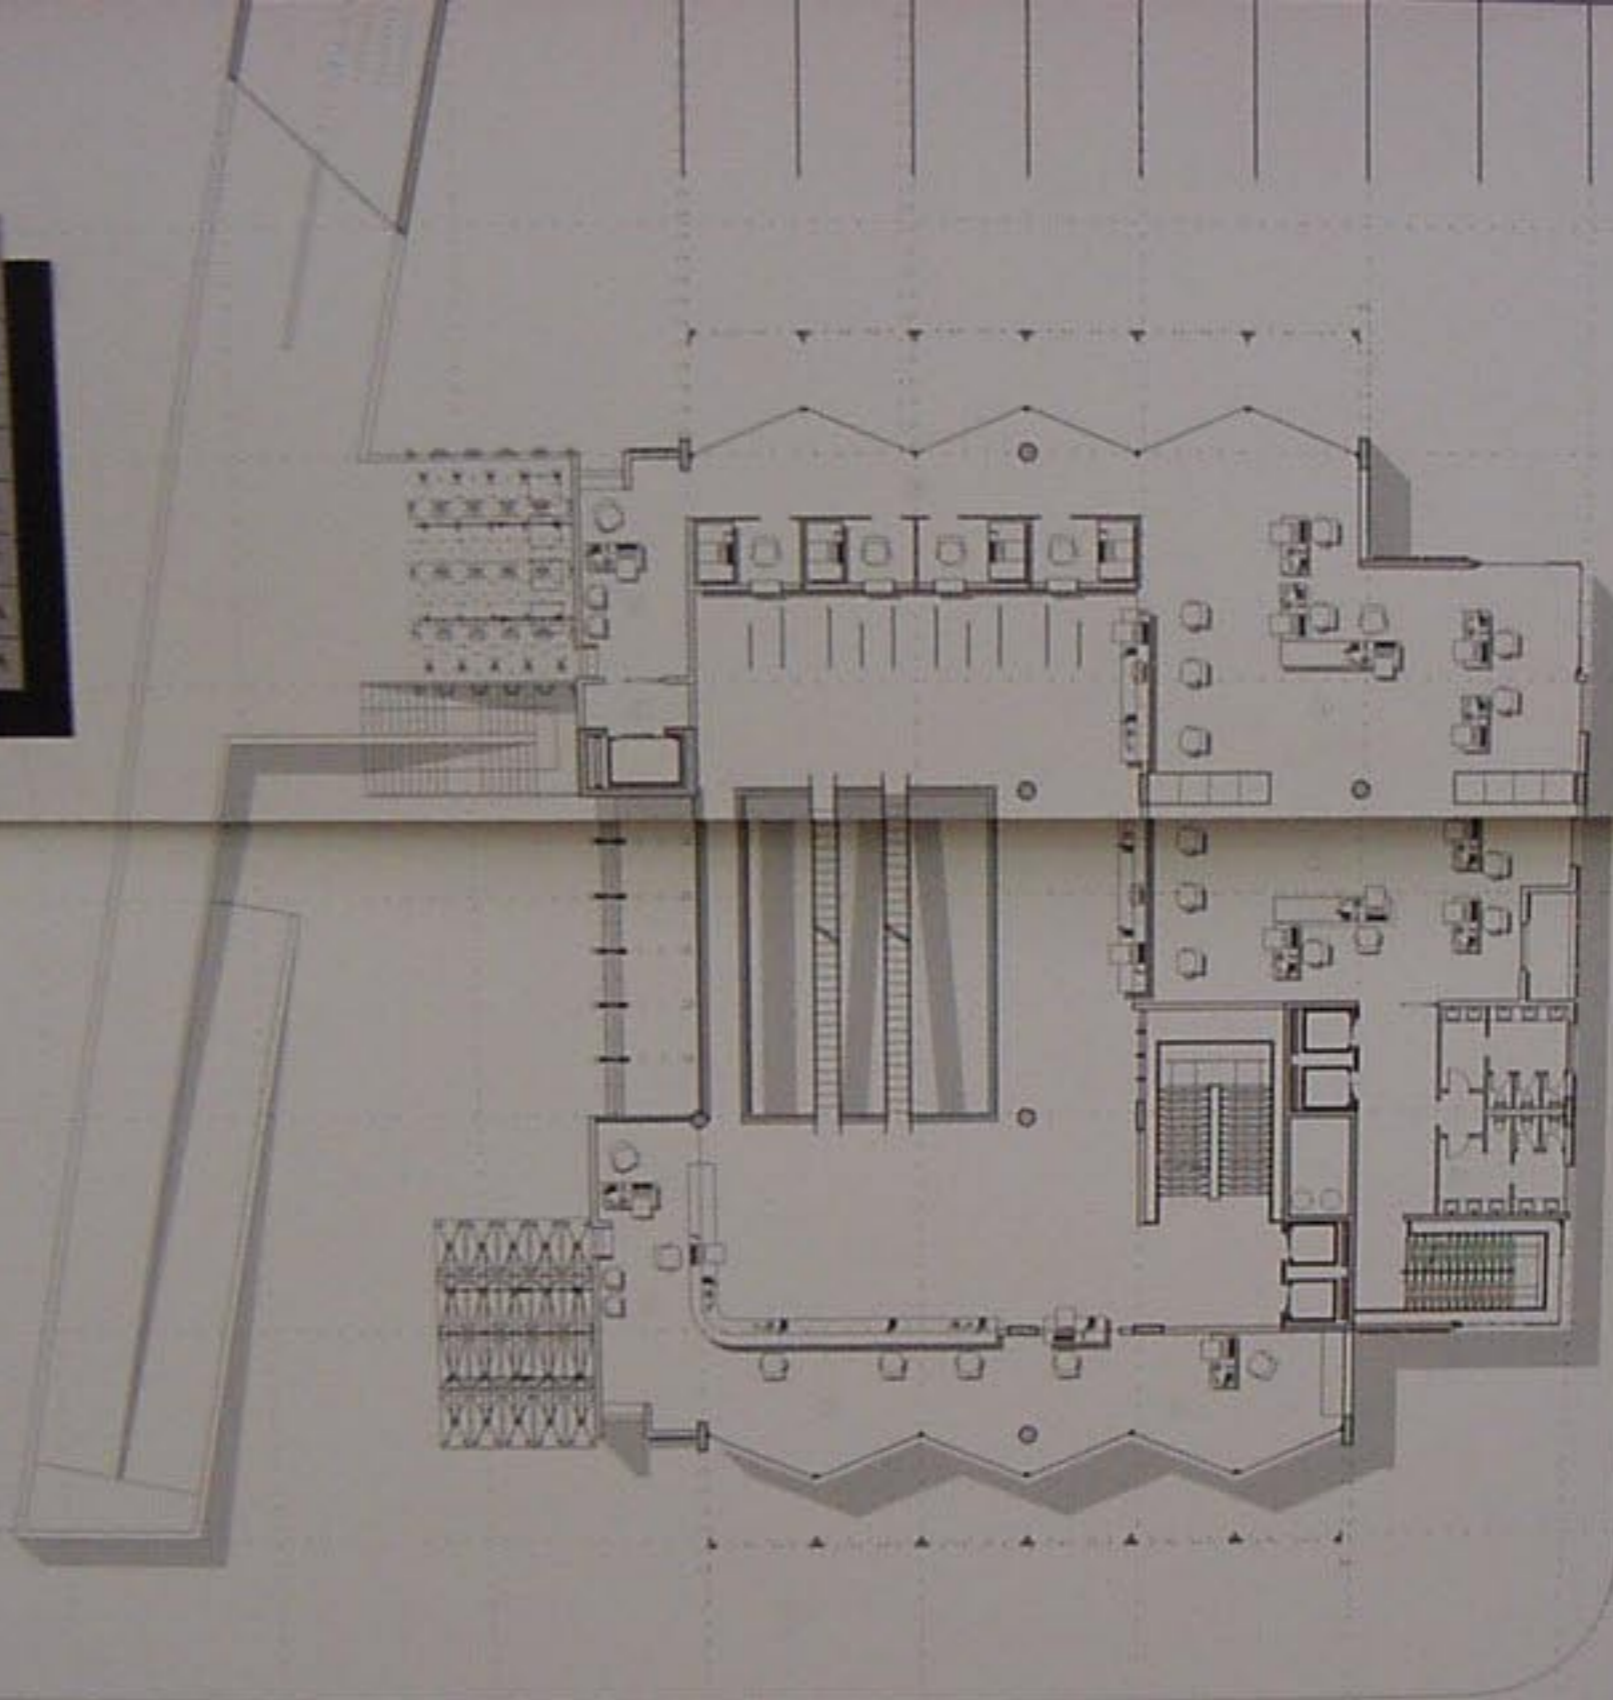


مسقط القبول الأول 1/200

- ١ لمر الدخول
- ٢ كوابل هاتفية
- ٣ مطبخ المكتبة
- ٤ مدخل ثانوي للموظفين
- ٥ قسم الاحصاءات والتدريس والت
- ٦ قسم الكمبيوتر الخارجي
- ٧ قسم الكمبيوتر والاسات
- ٨ رئيس قسم الحاسب
- ٩ مشرف حاسب بالخرجة
- ١٠ دورات مياه

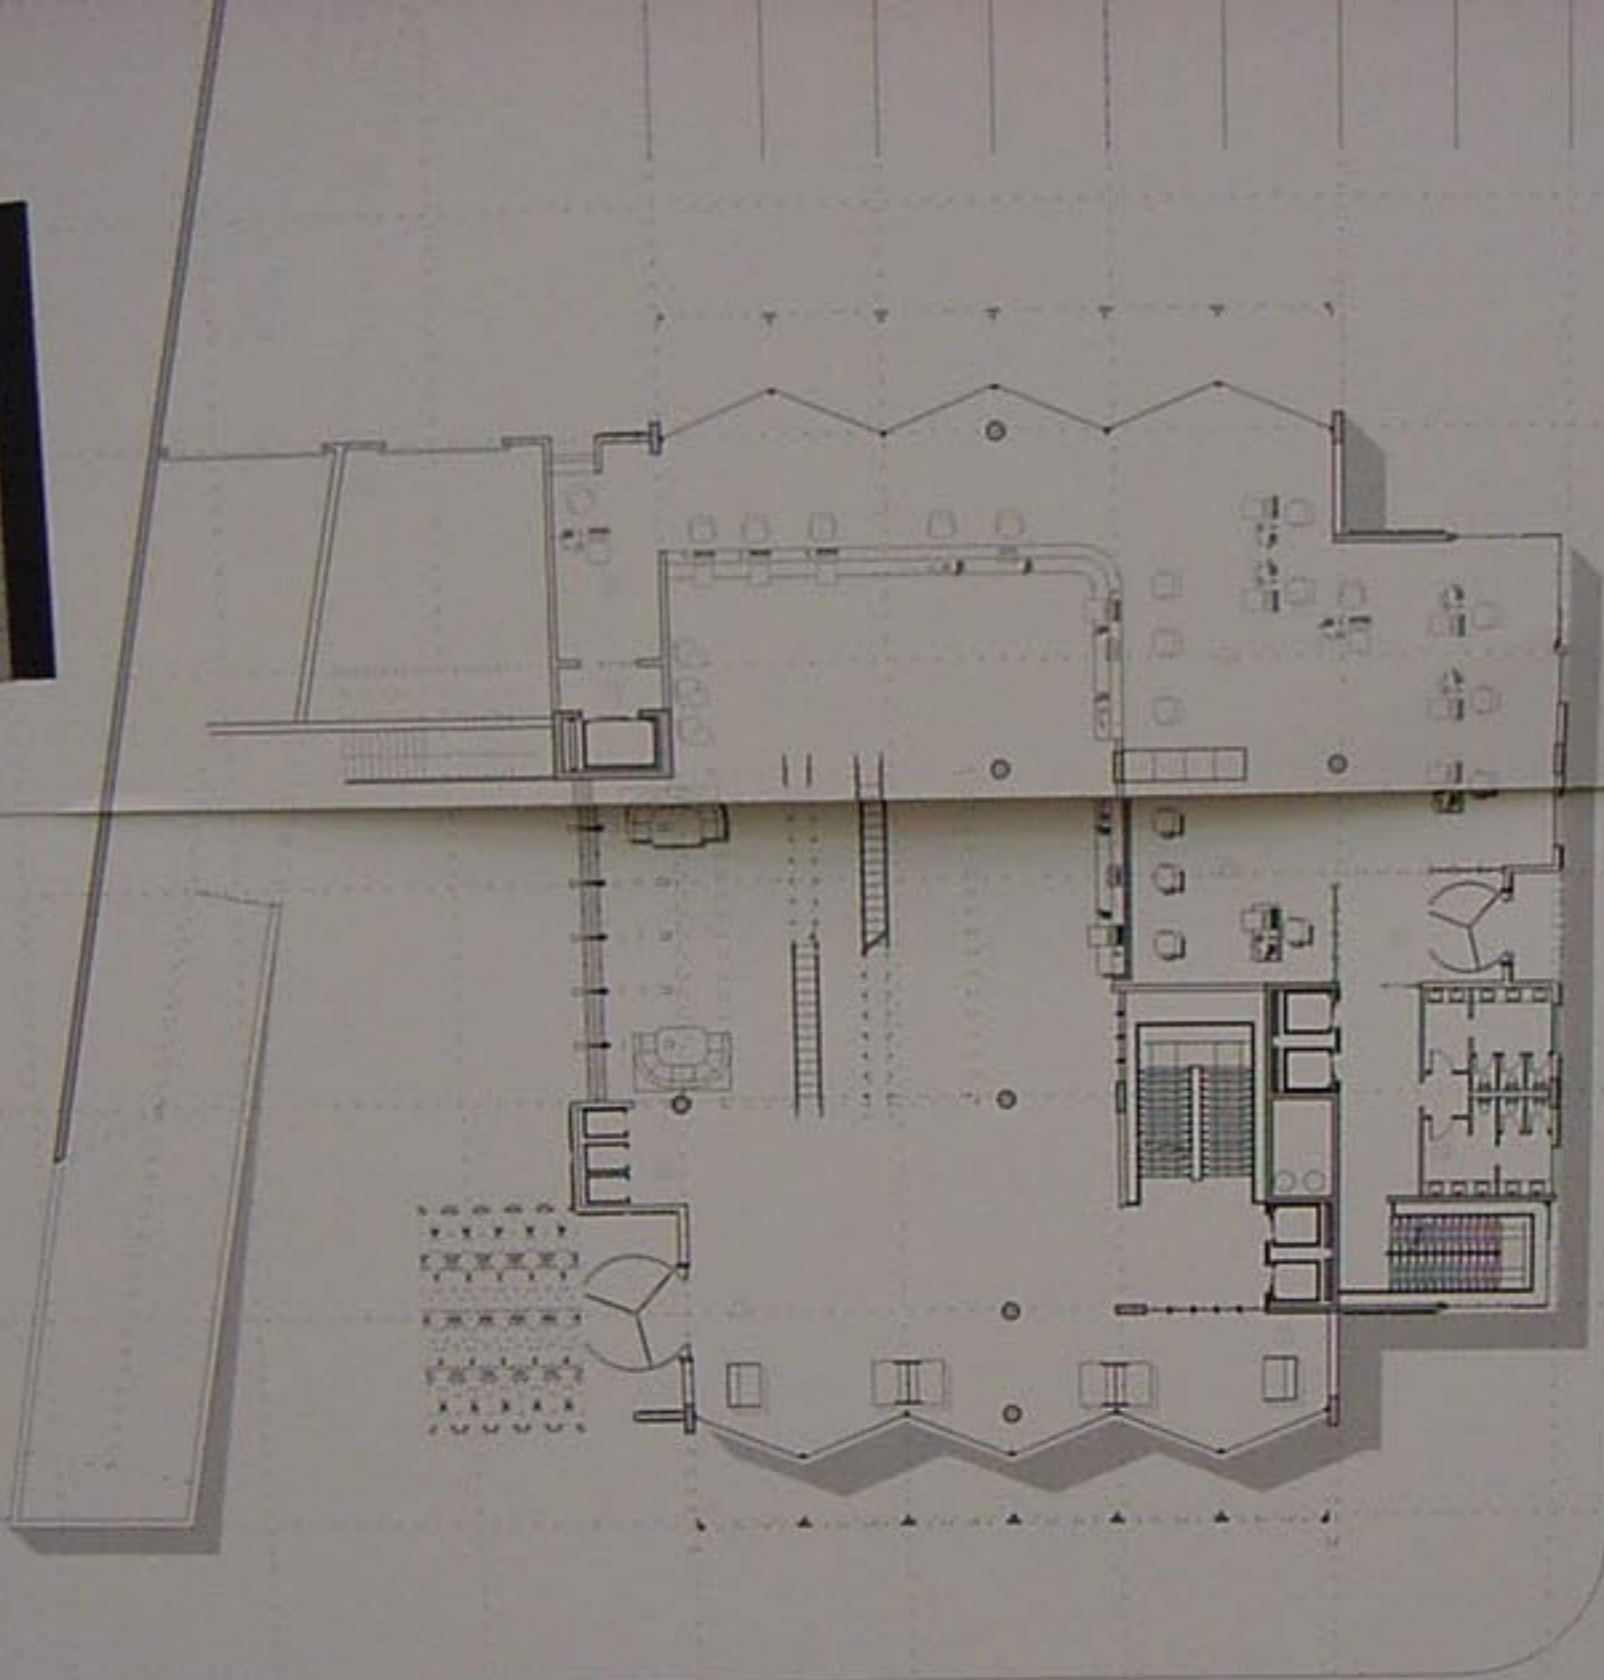


مسقط القبول الثاني 1\200

١	قسم الخزانة العامة
٢	مداخل وحارس أمن الخزانة
٣	غرفة المراقبة العامة
٤	قسم حراس تصعد الخزانة
٥	موقف حراس سيارة الخزانة (المنطقة)
٦	مستودعات
٧	خدمات قبية وتلحية (تنظيف وتغليف...)

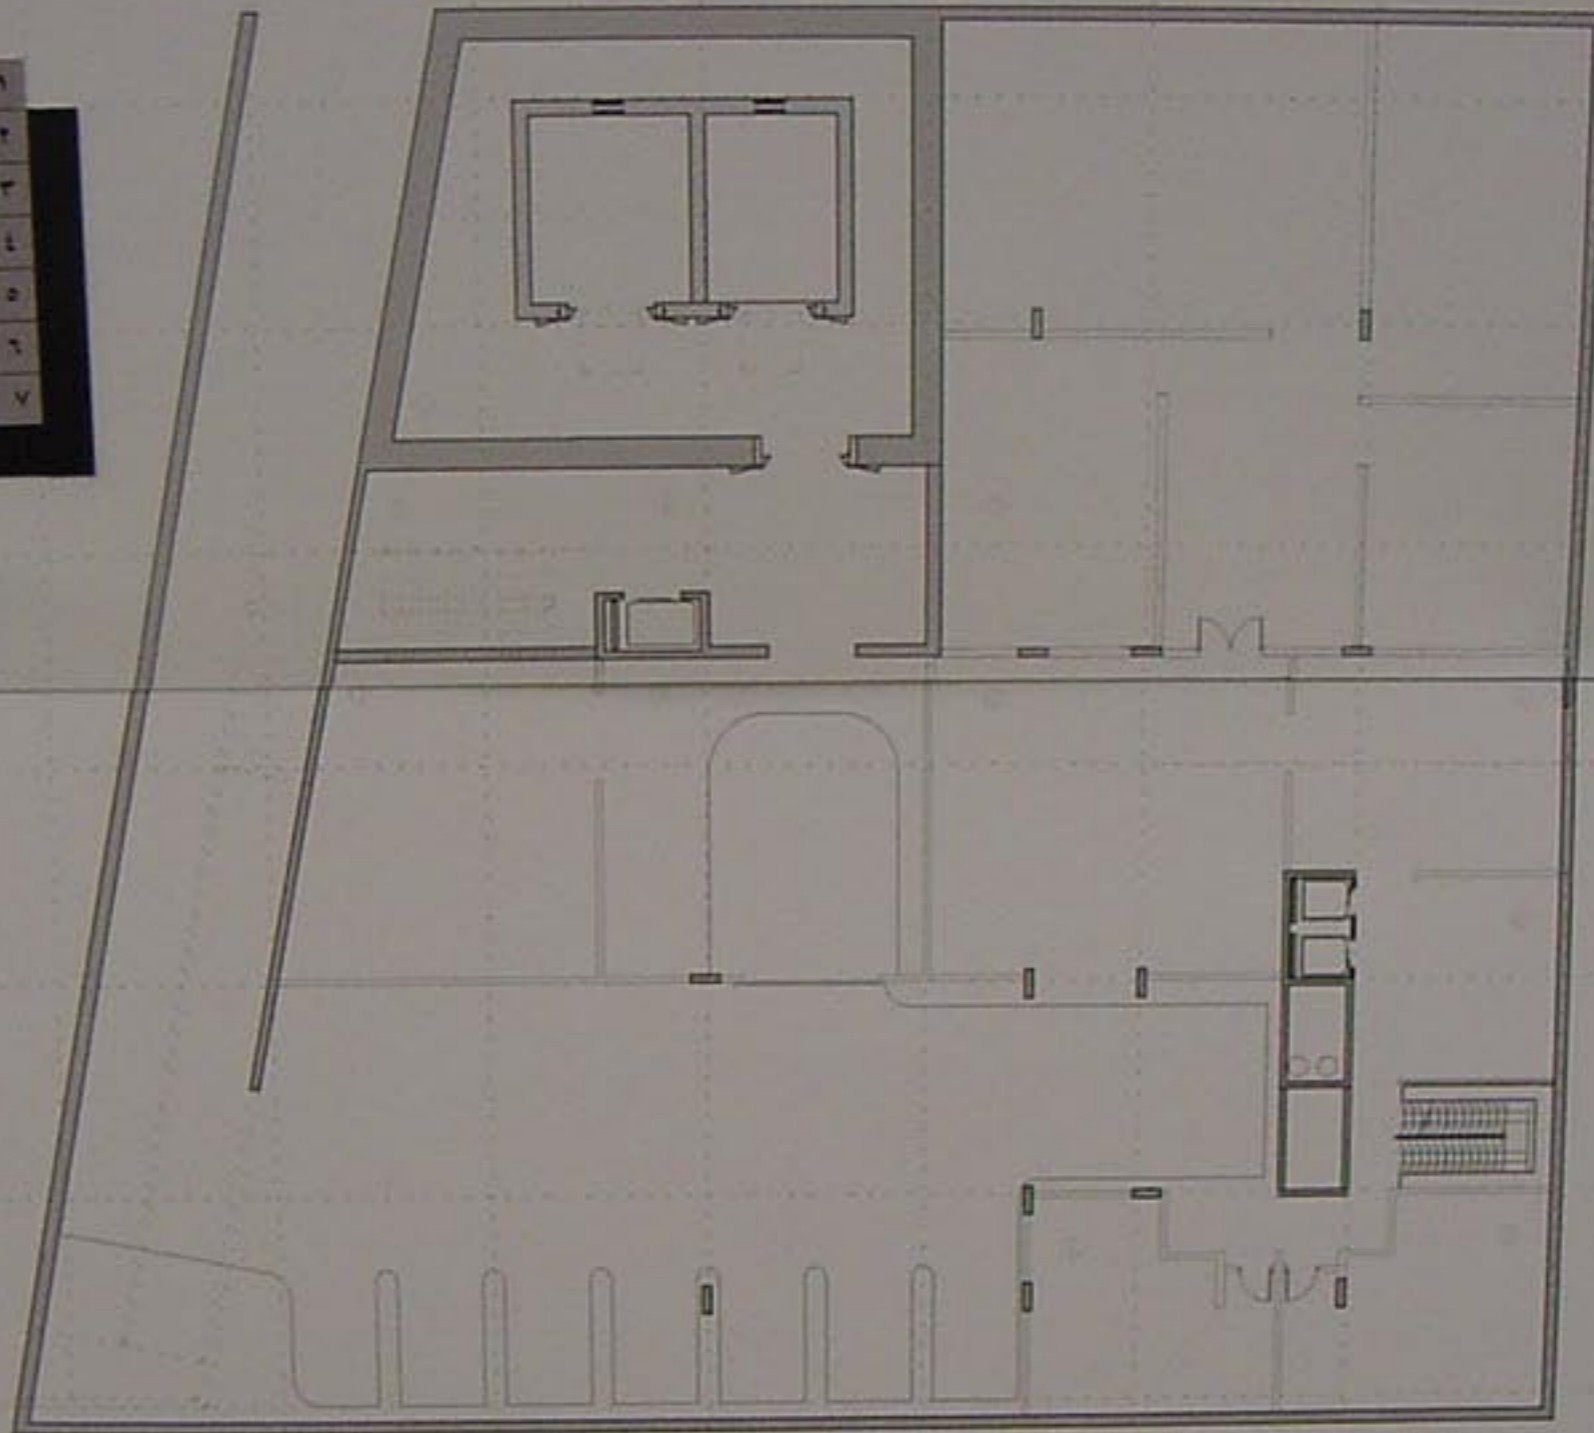


مسقط القبر الثالث 1\200

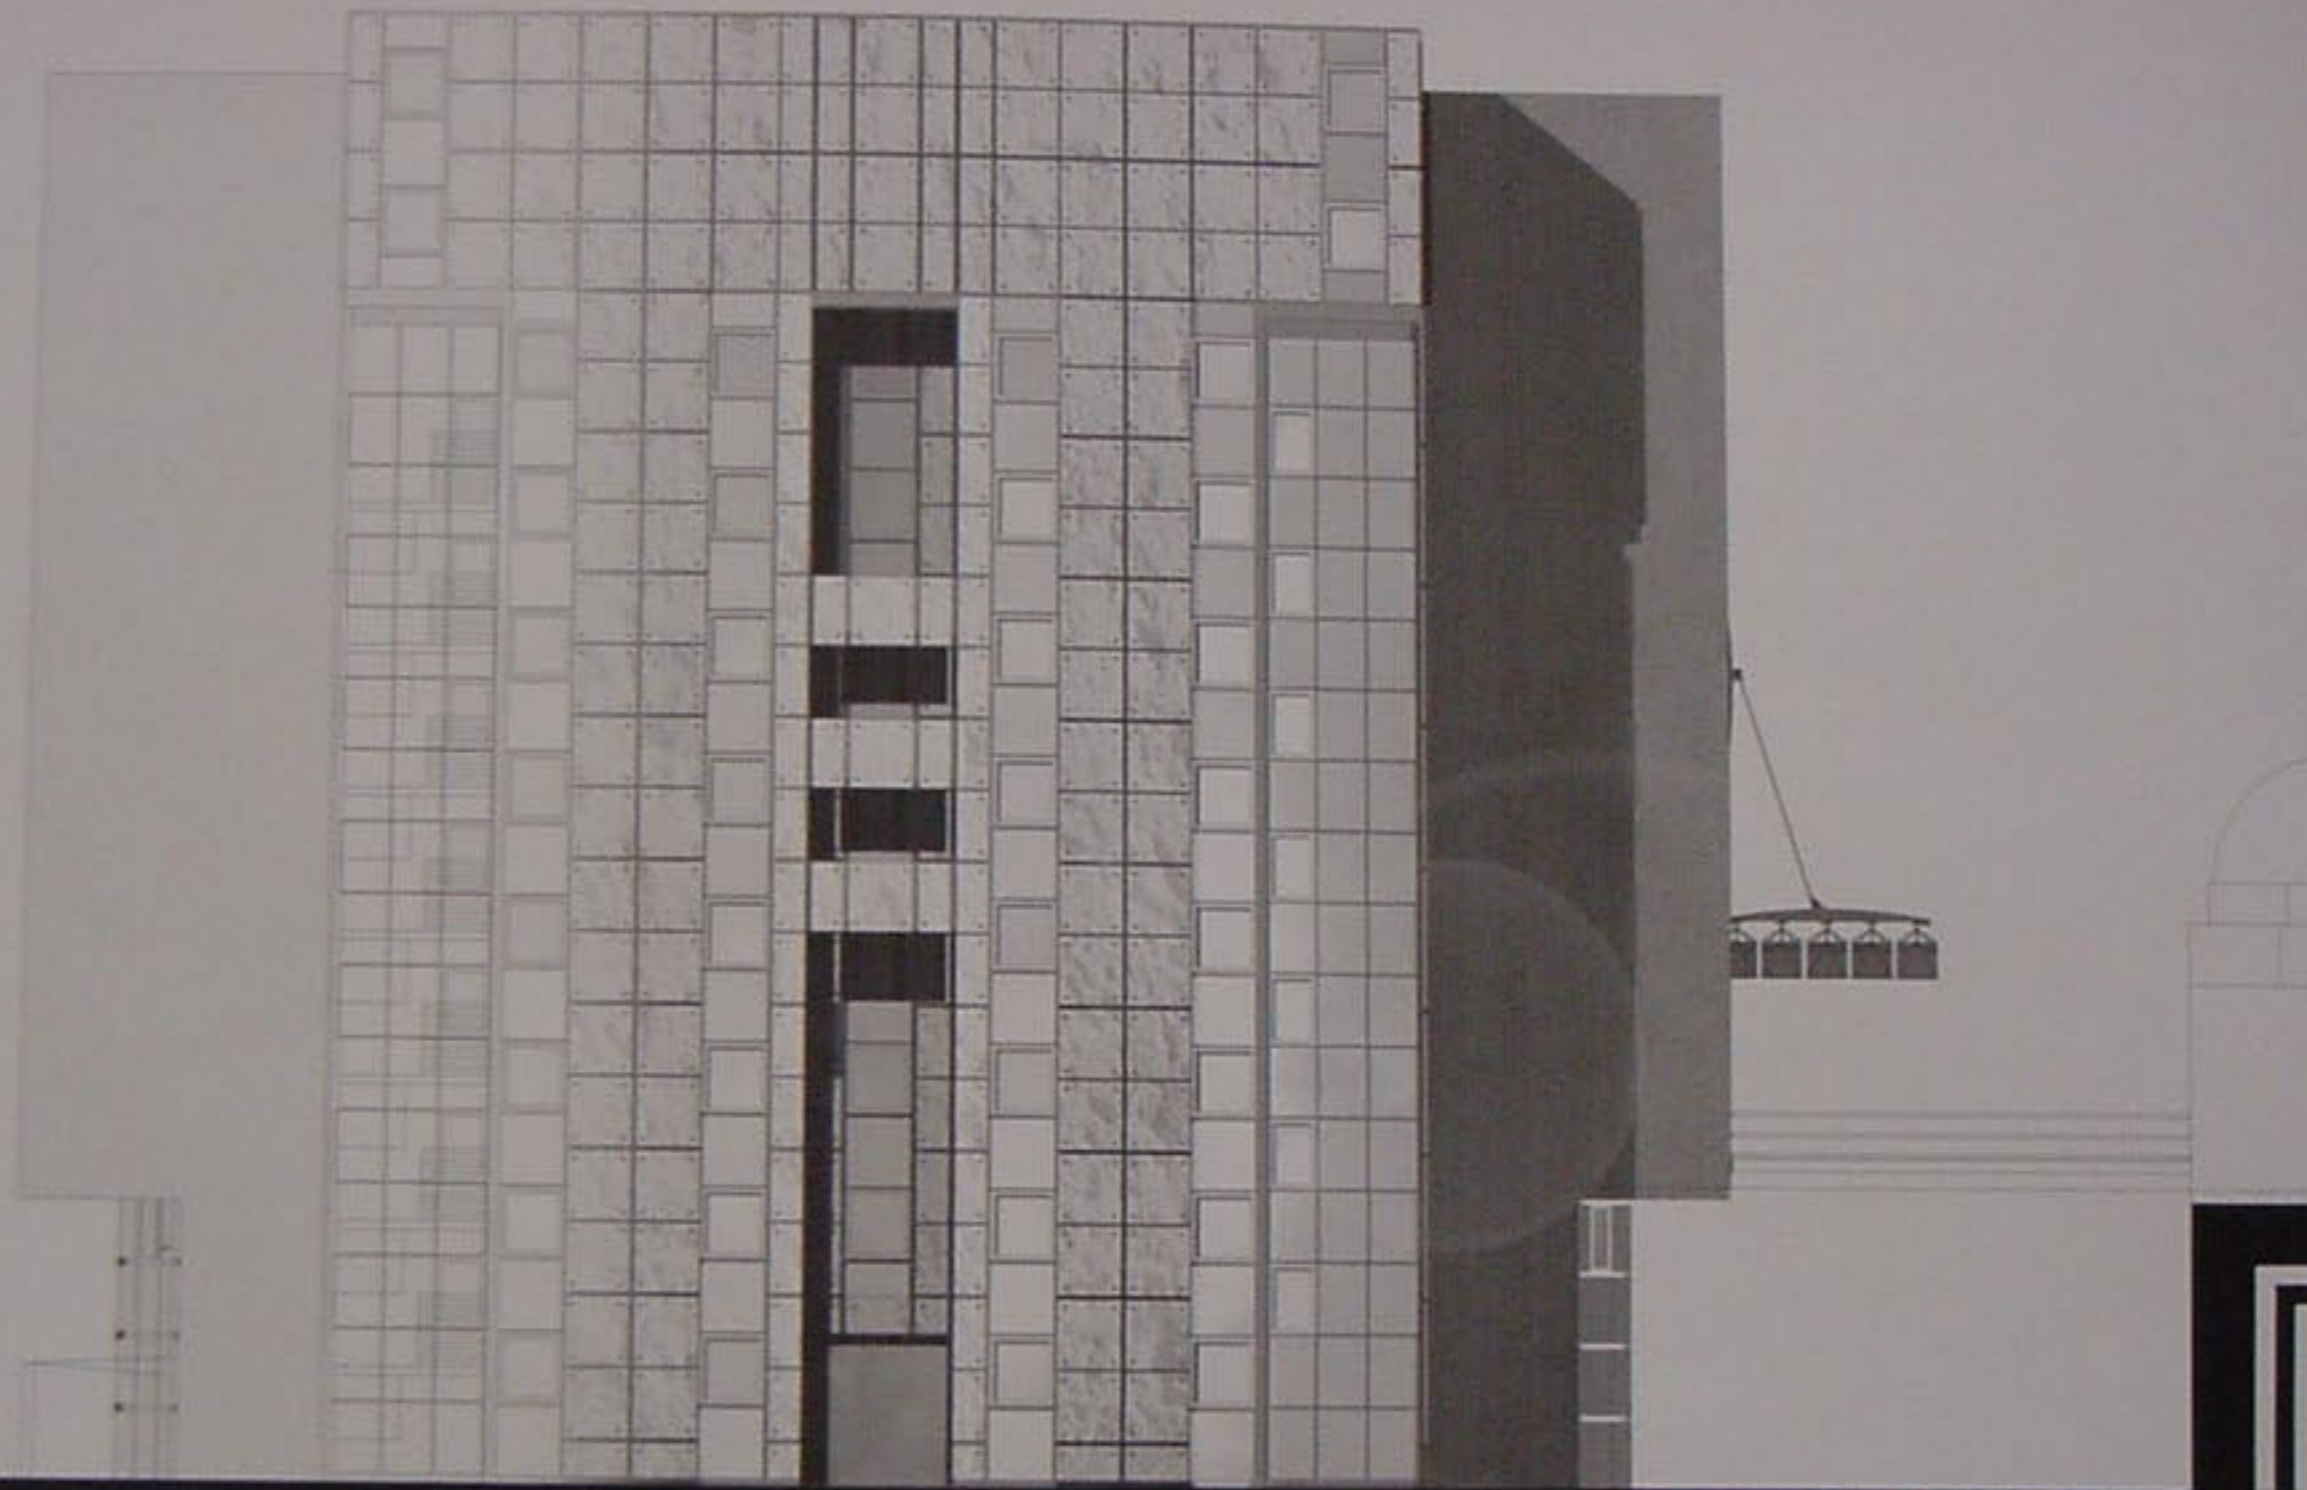


الواجهة الشرقية 1/100

مخطط الطابق المنشود 1/200

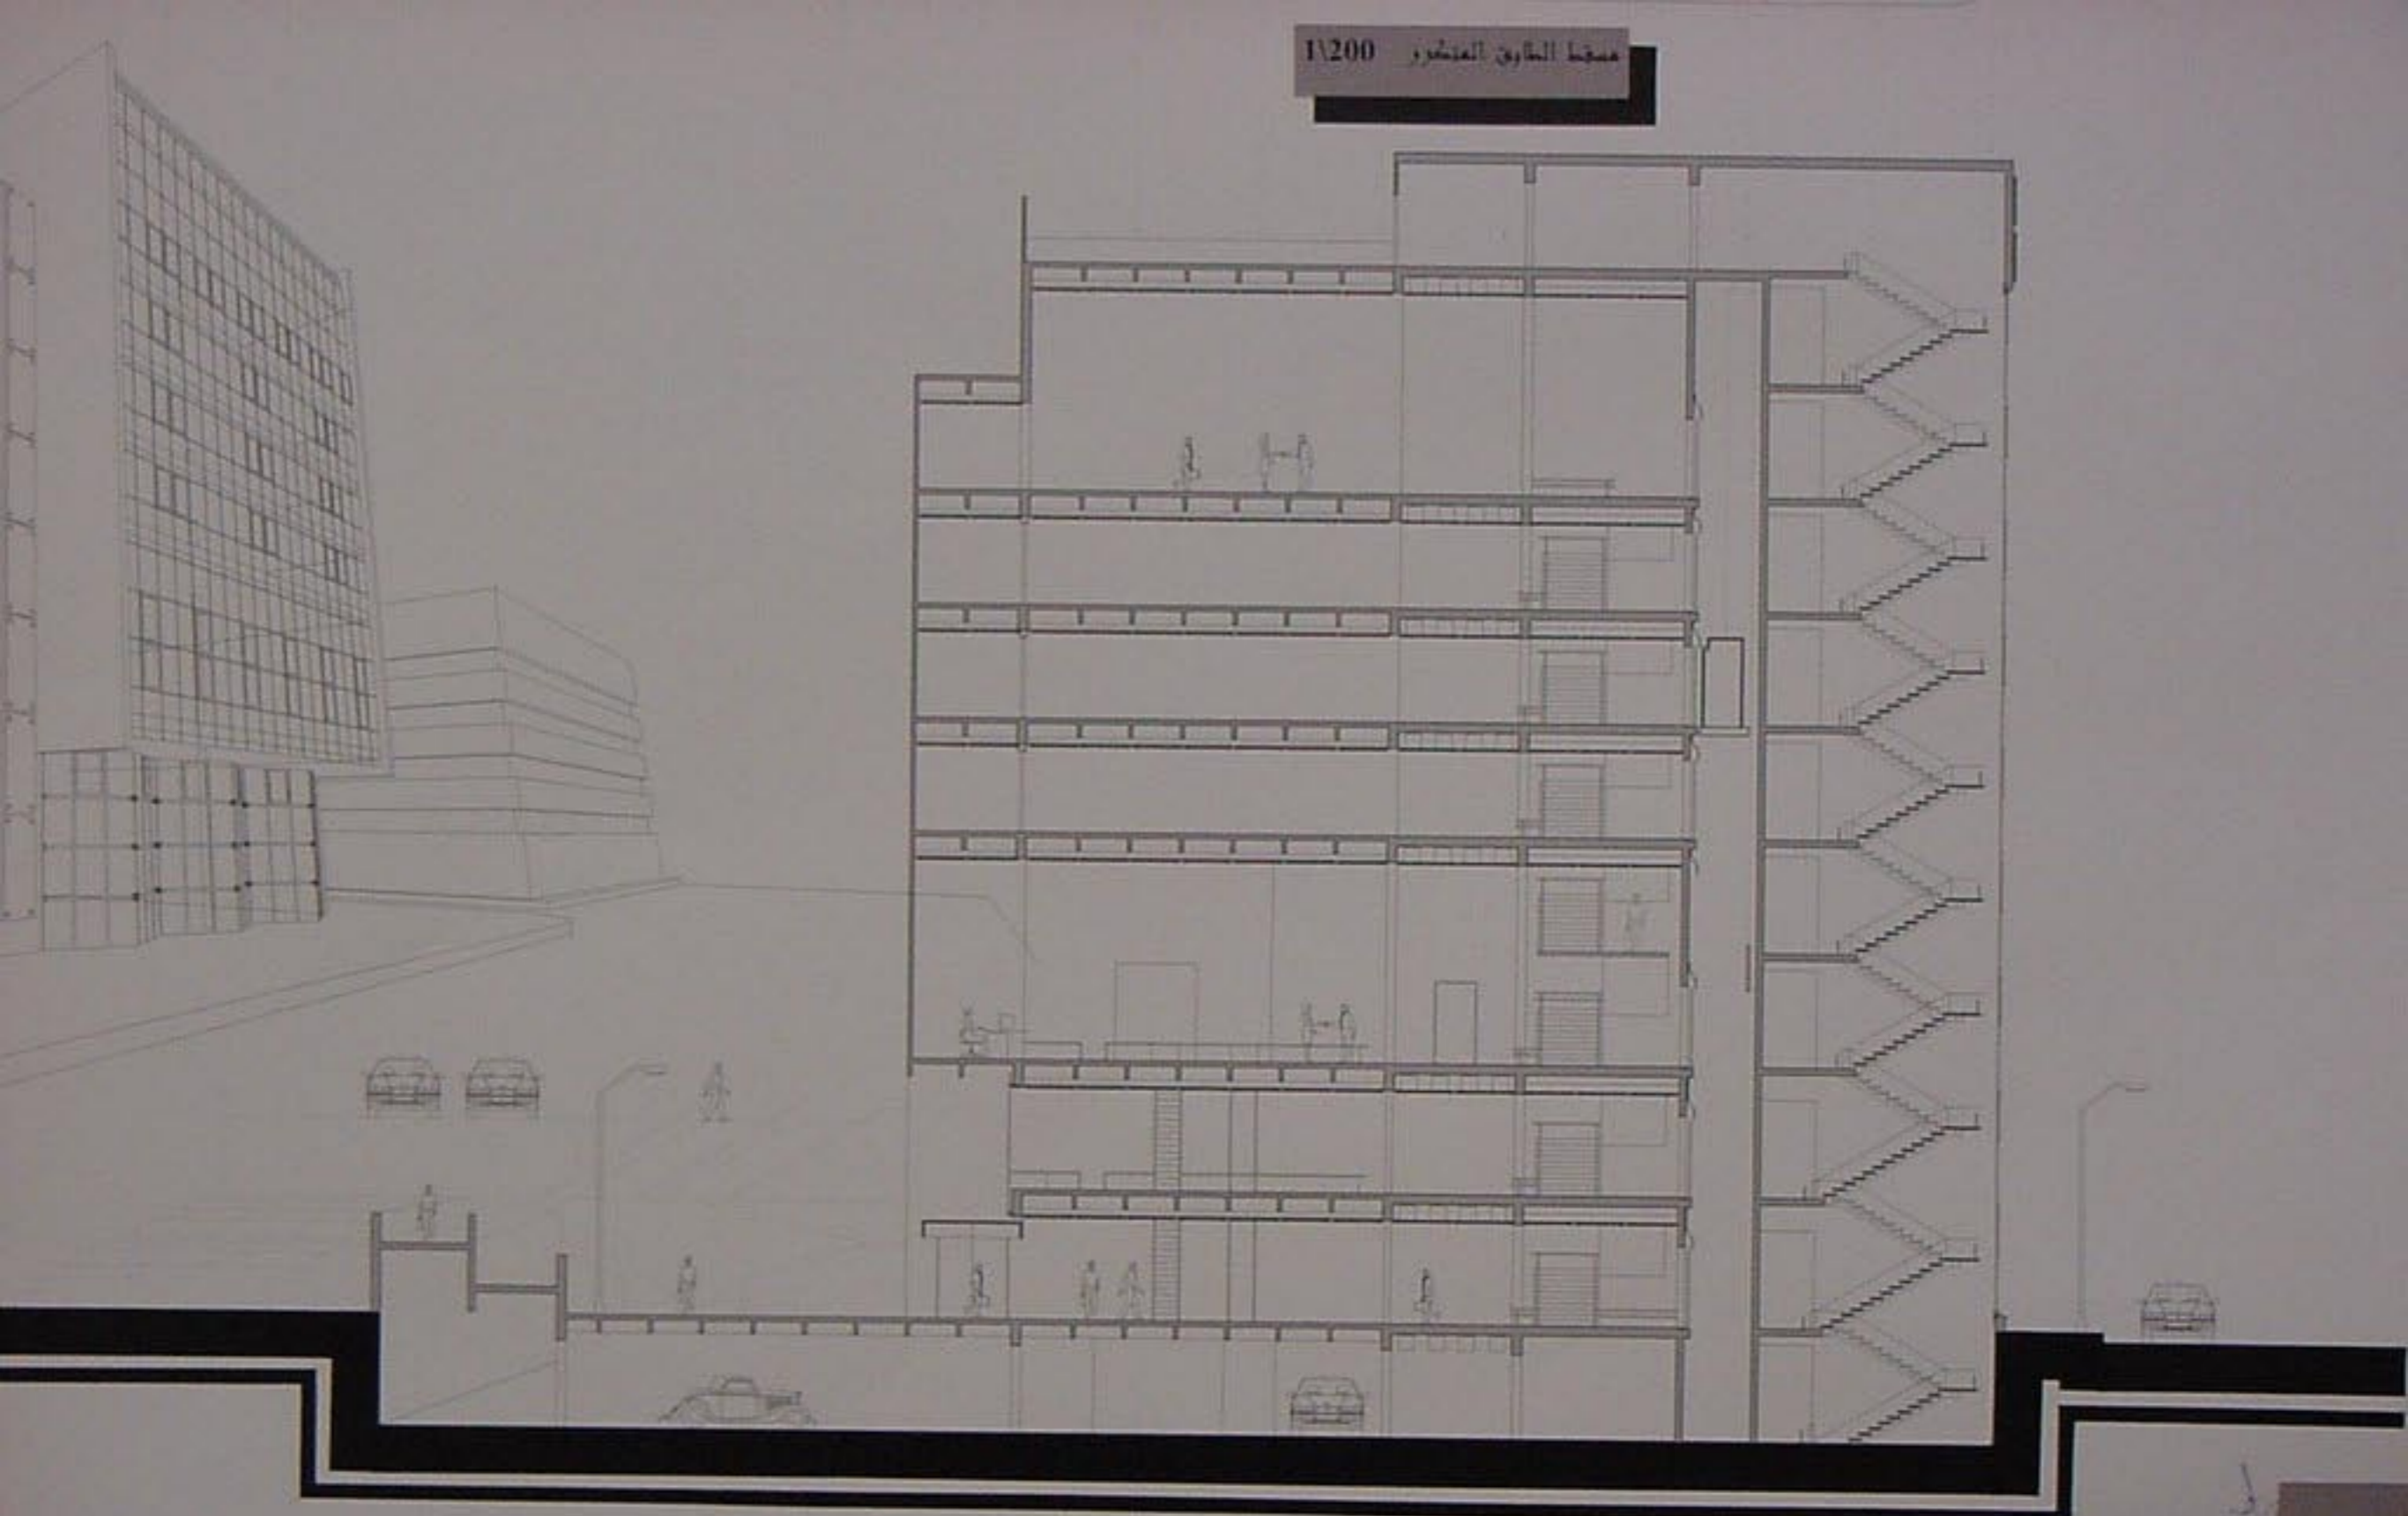




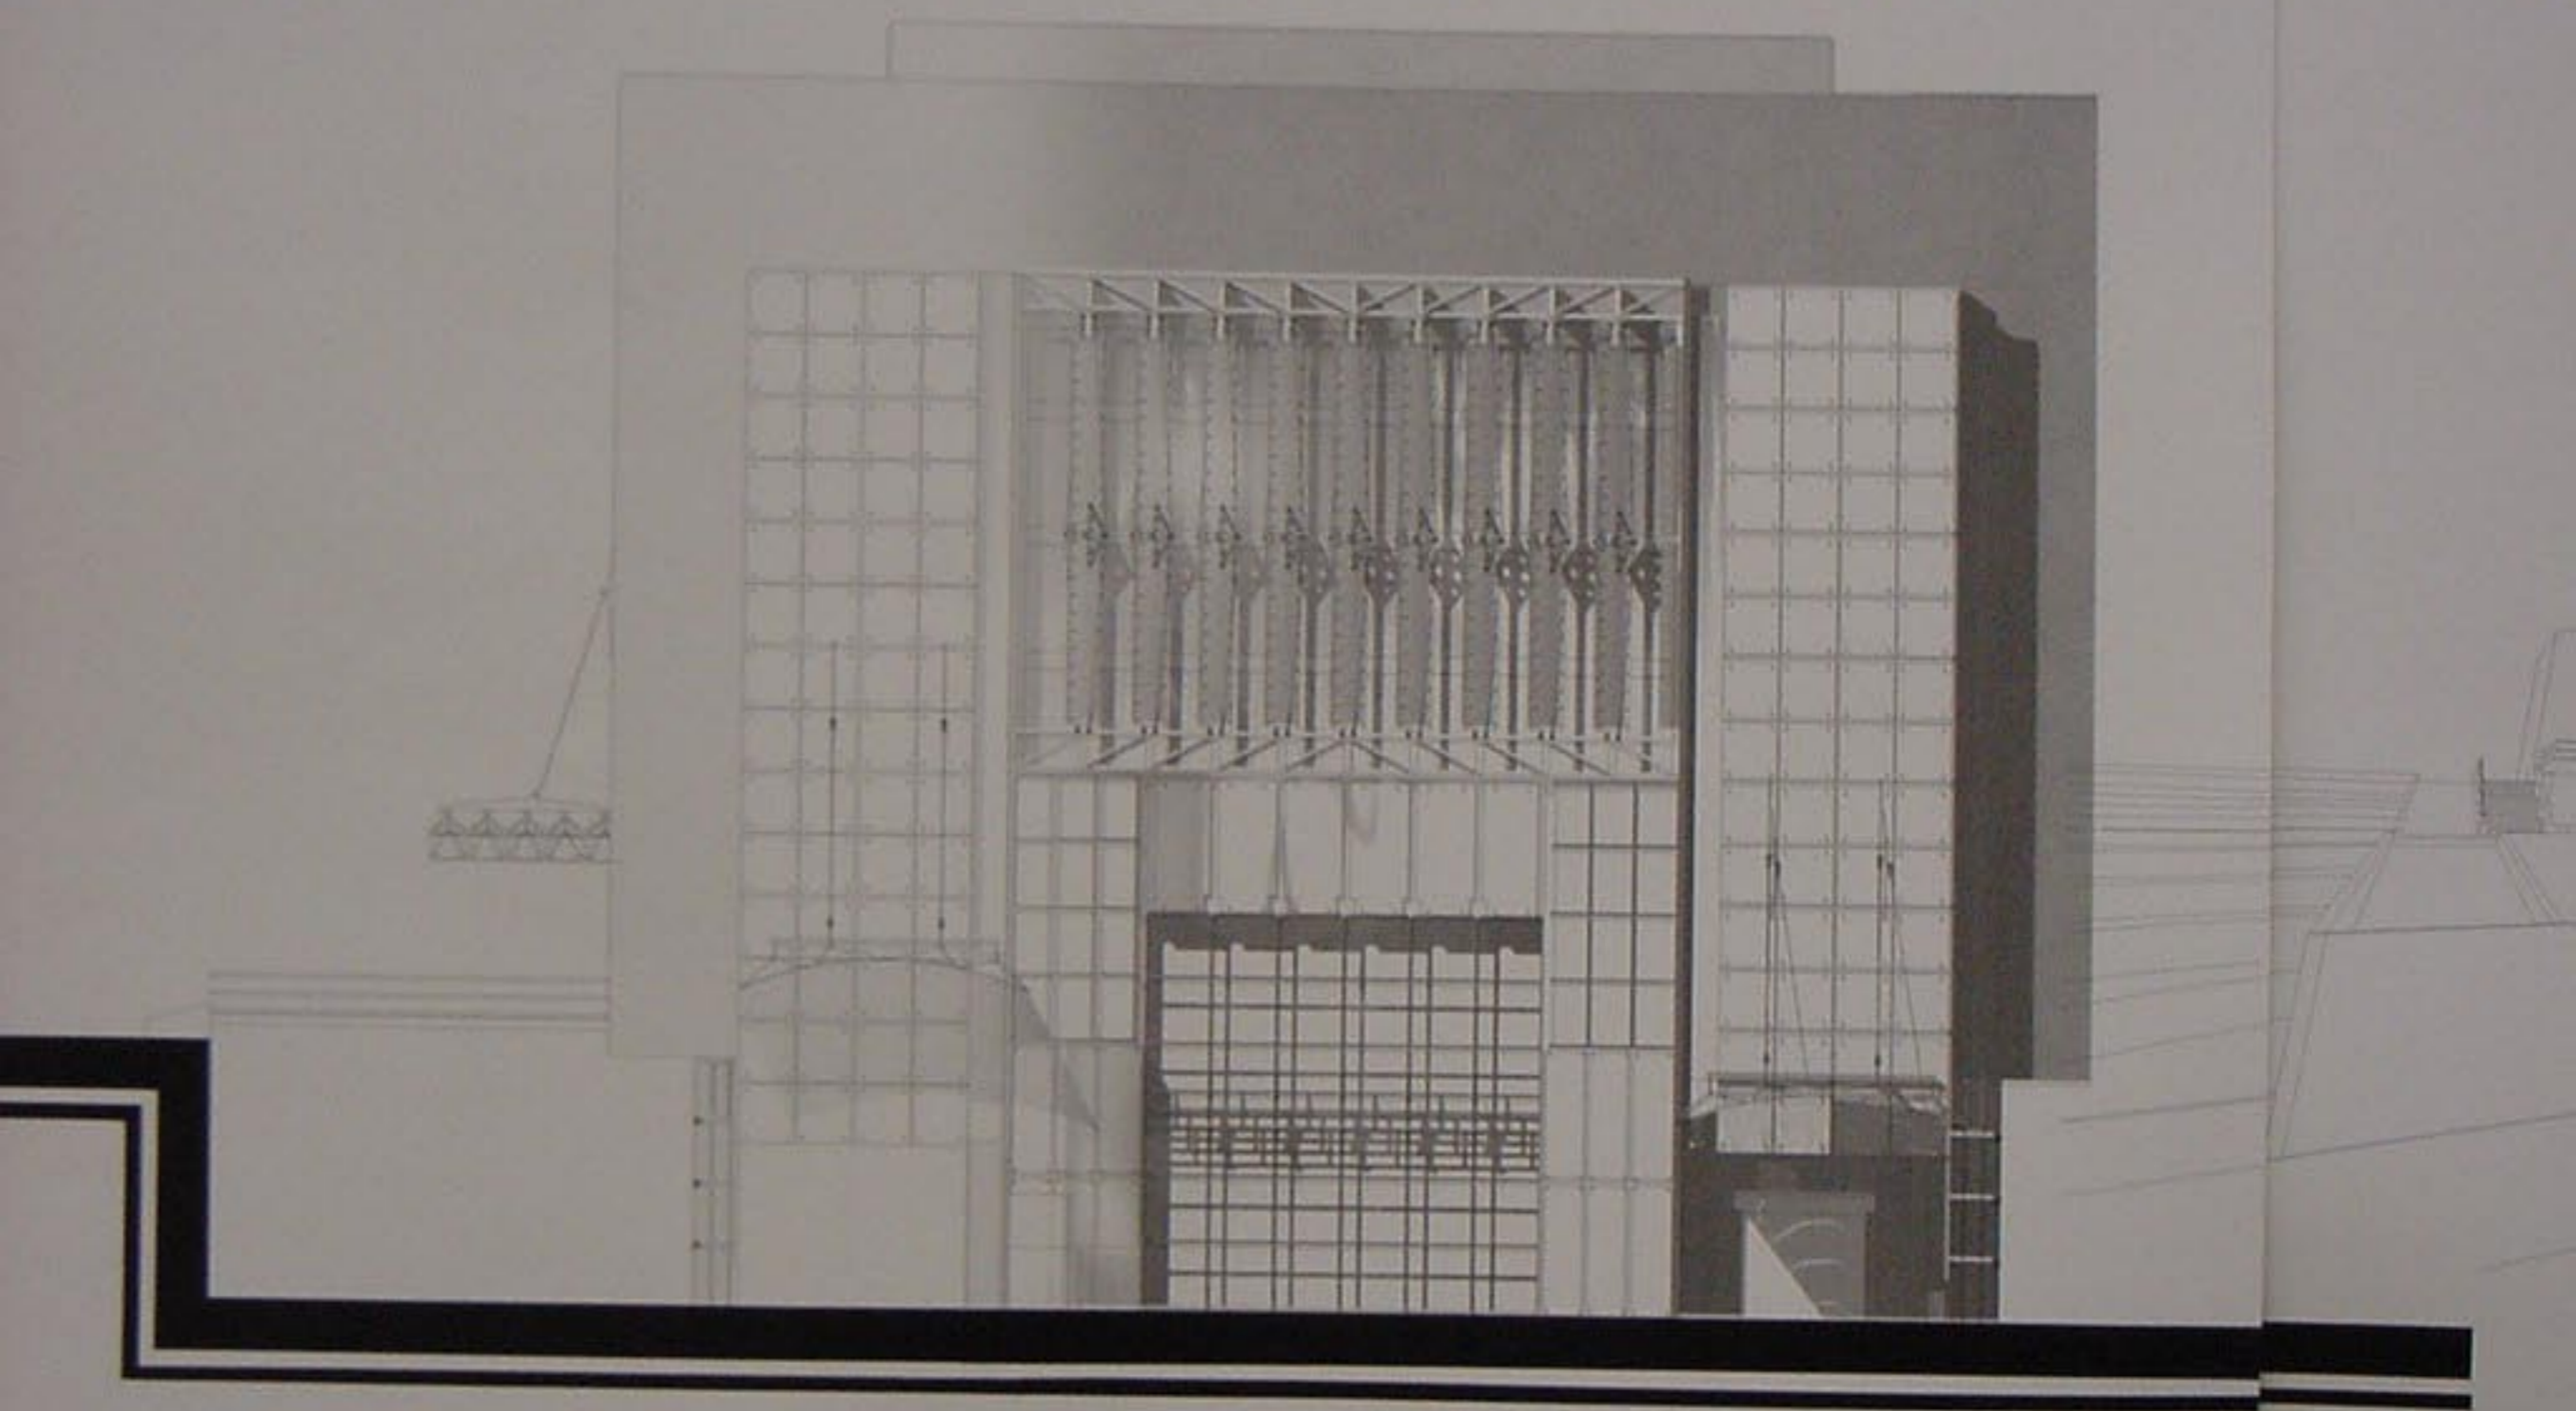

الواجهة الغربية 1/100







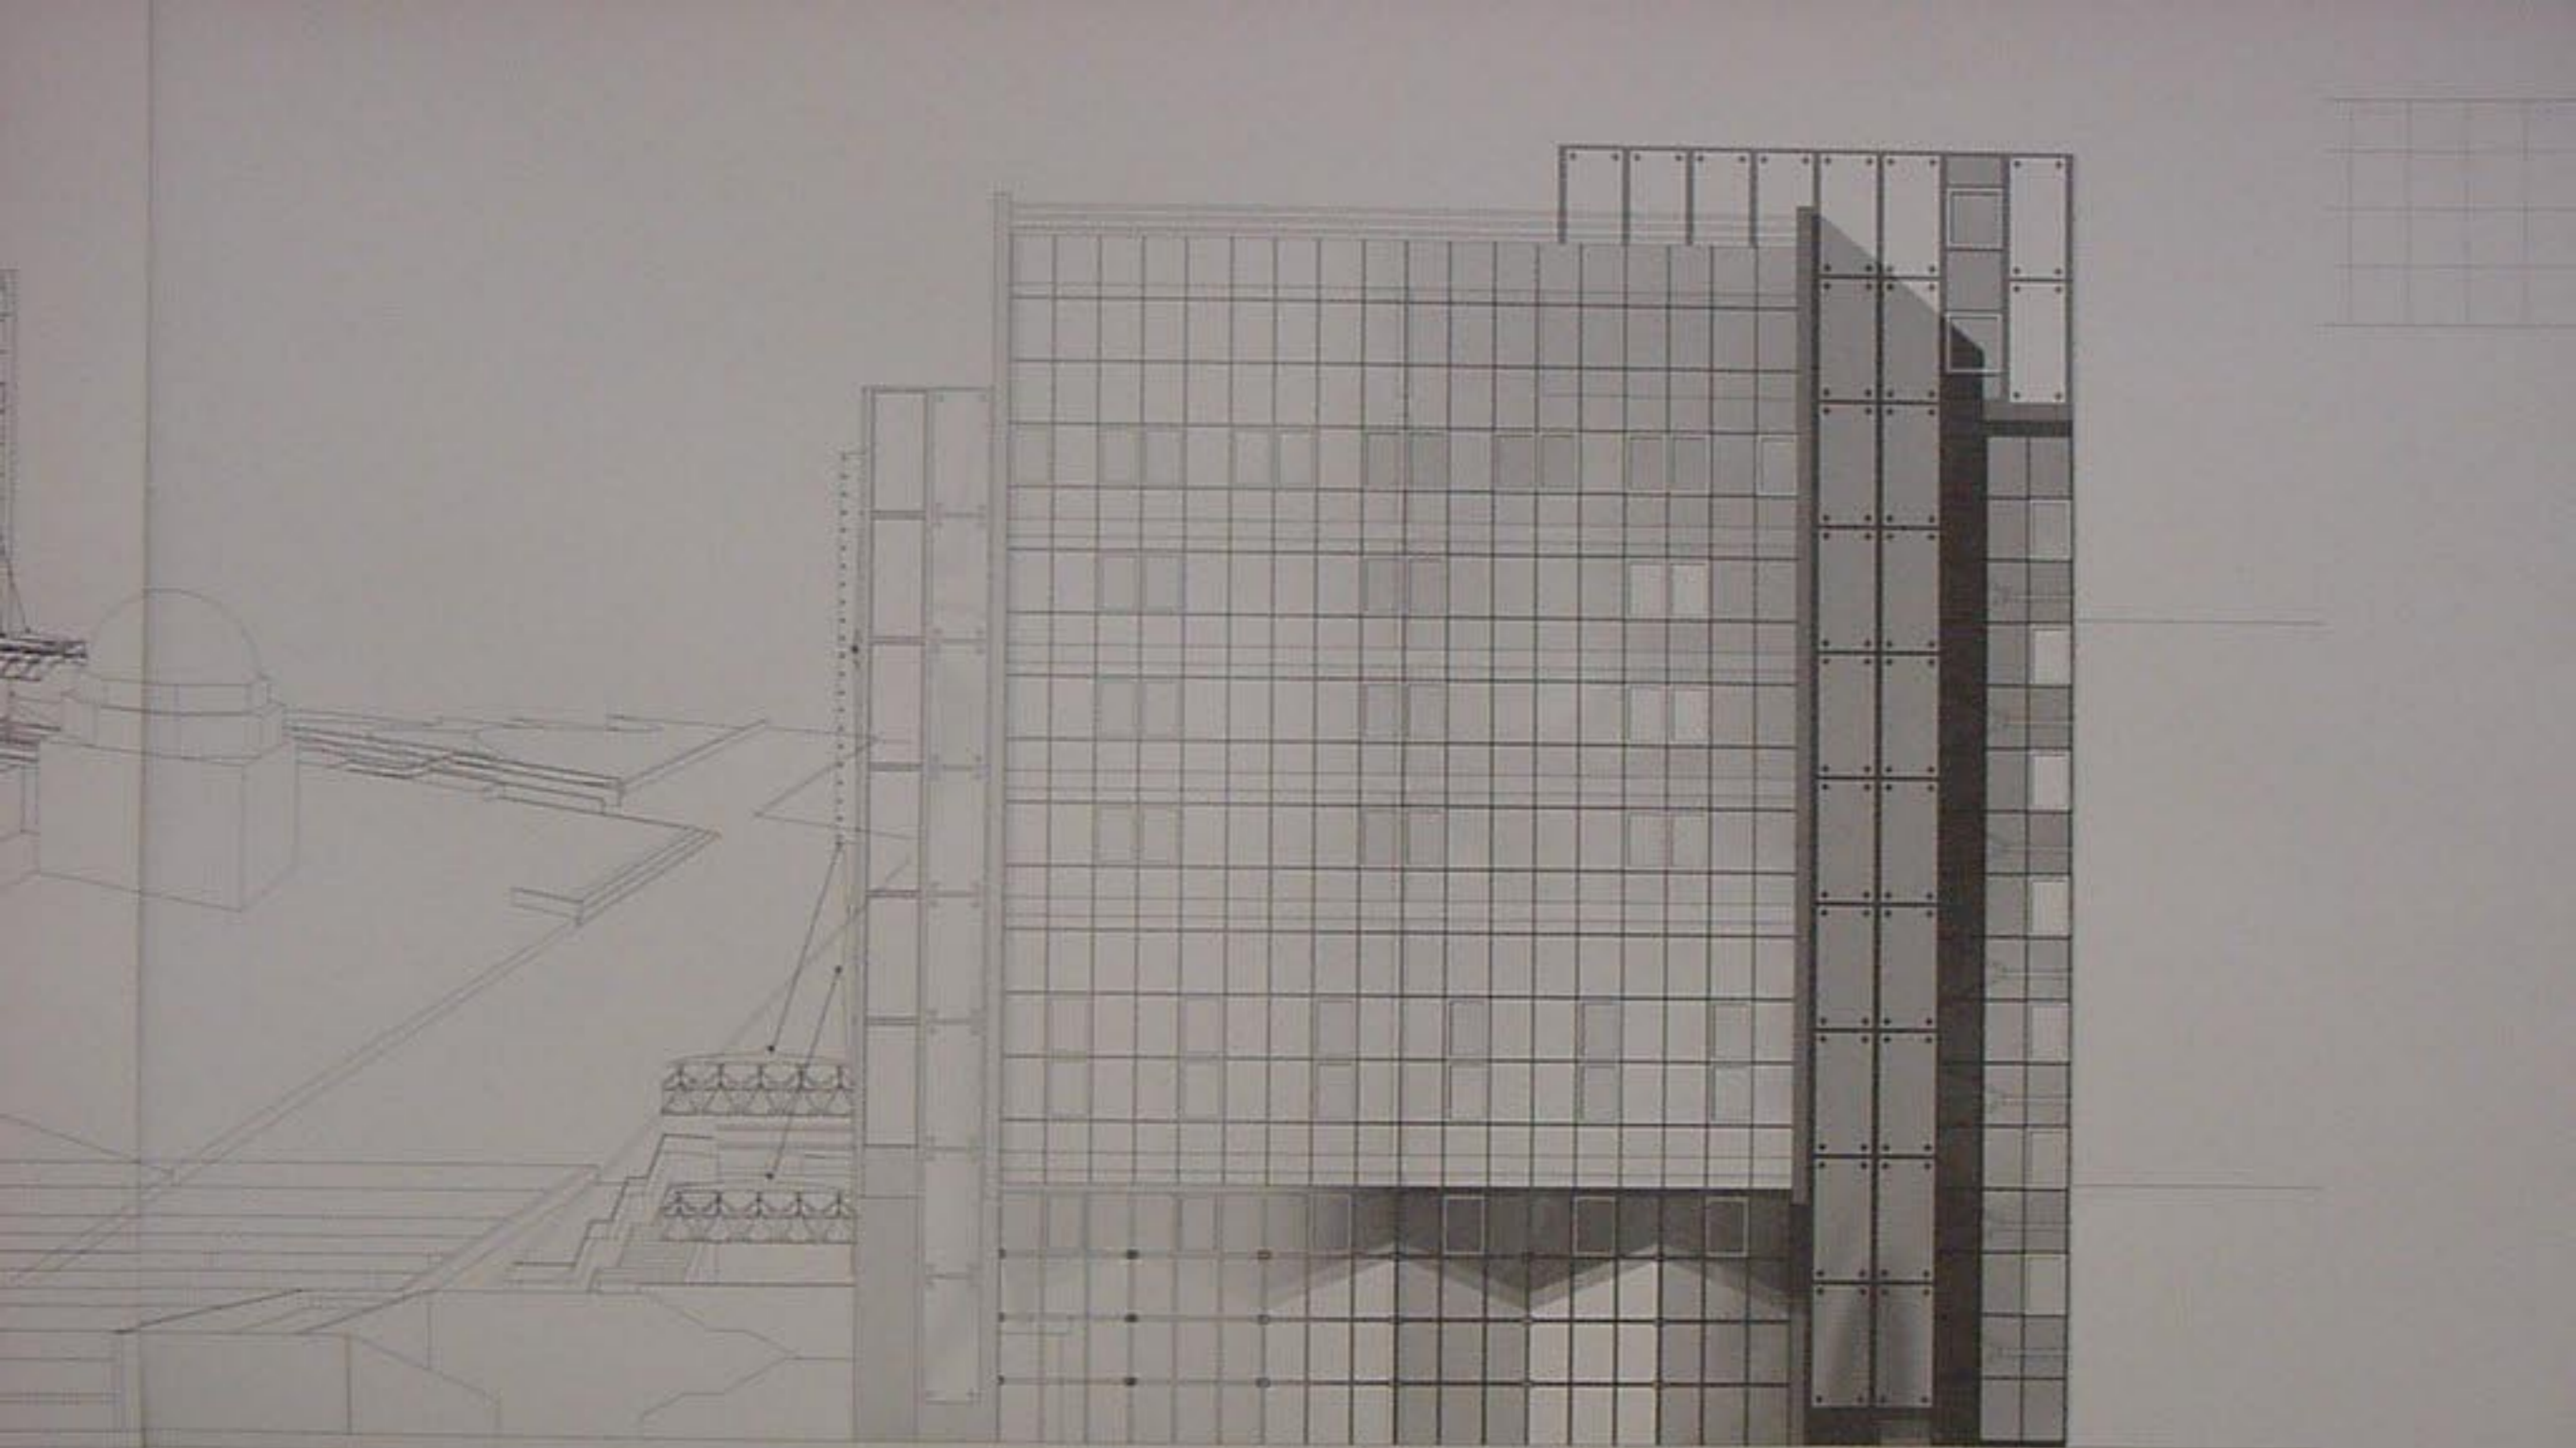


الواجهة الجنوبية 1/100

مقطع القيمة الثالثة 1:200

مقطع القيمة الثانية 1:200

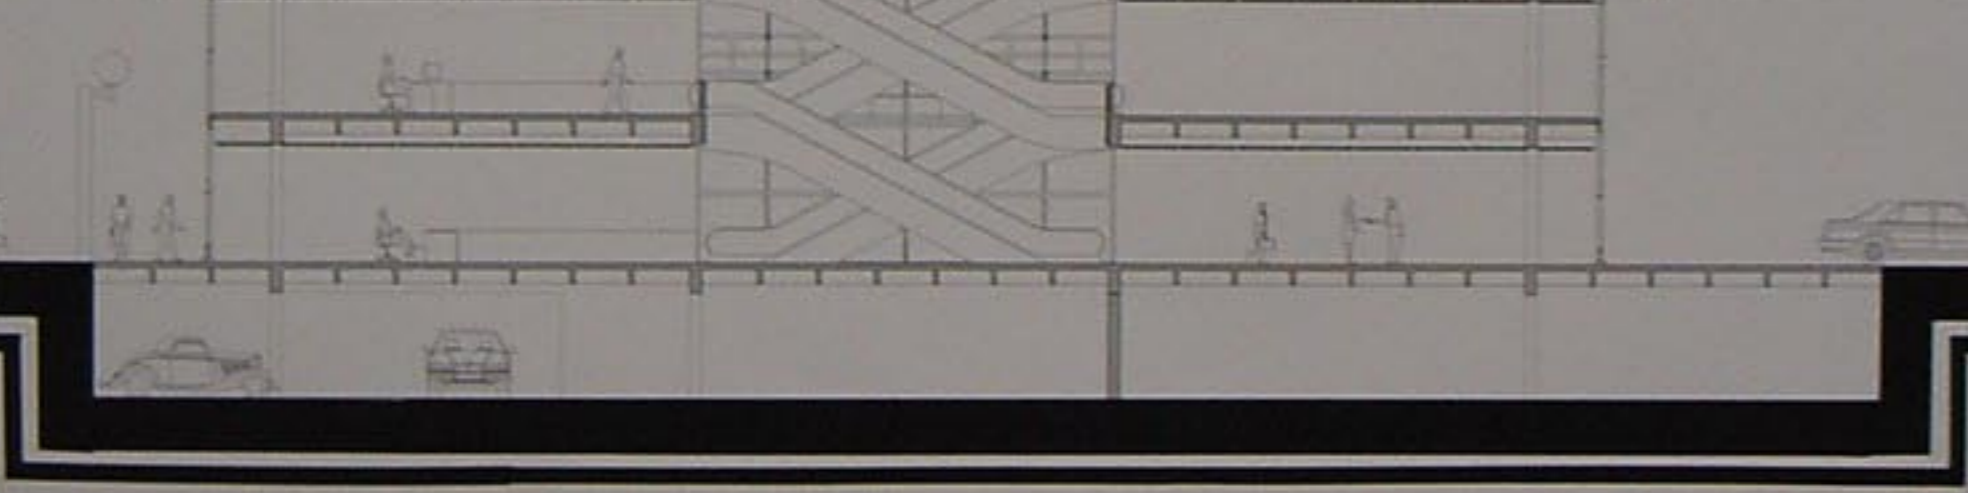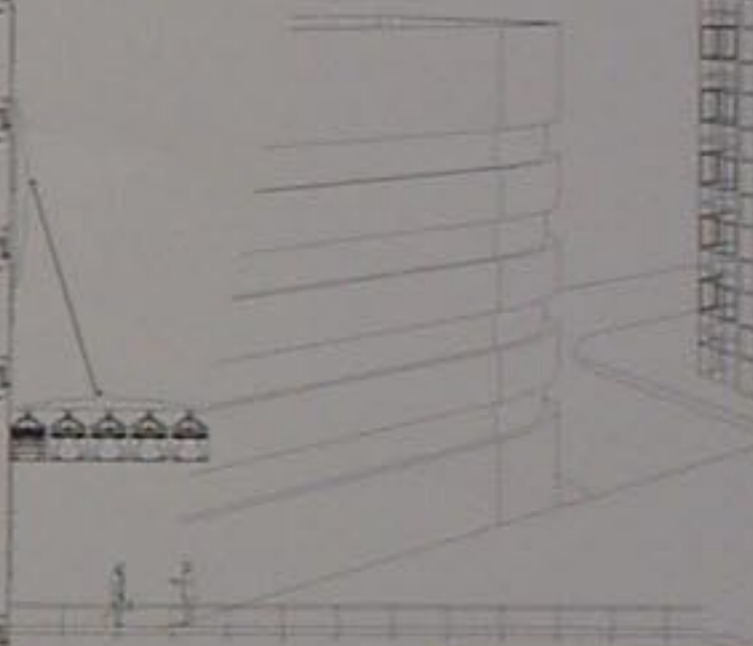
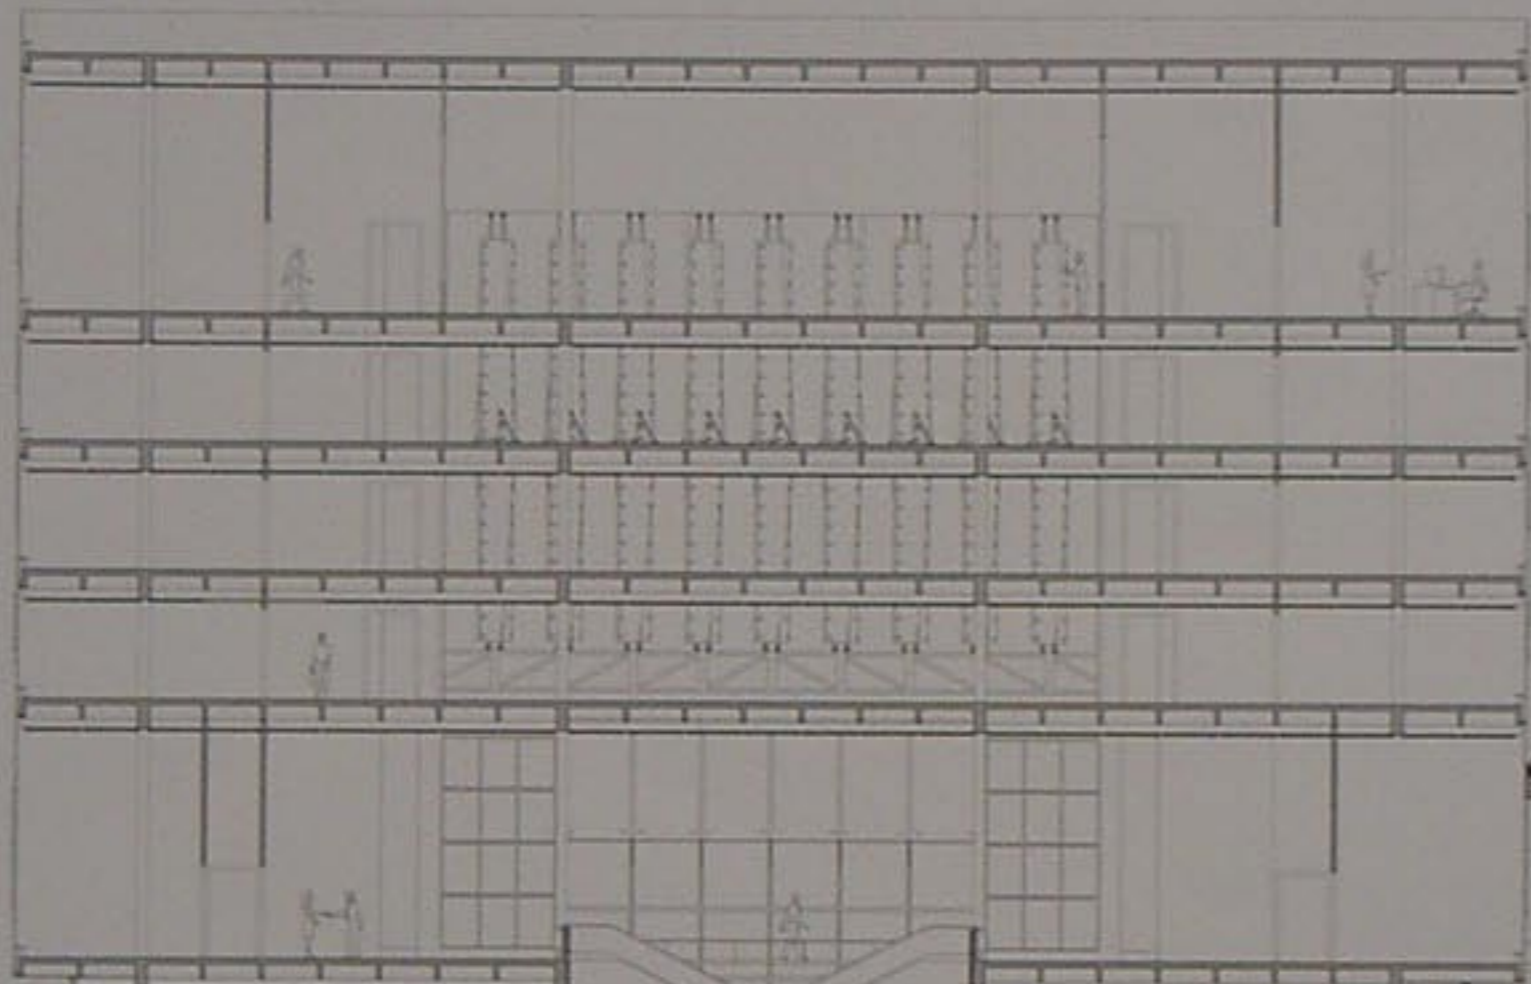



مقطع AA 1:100

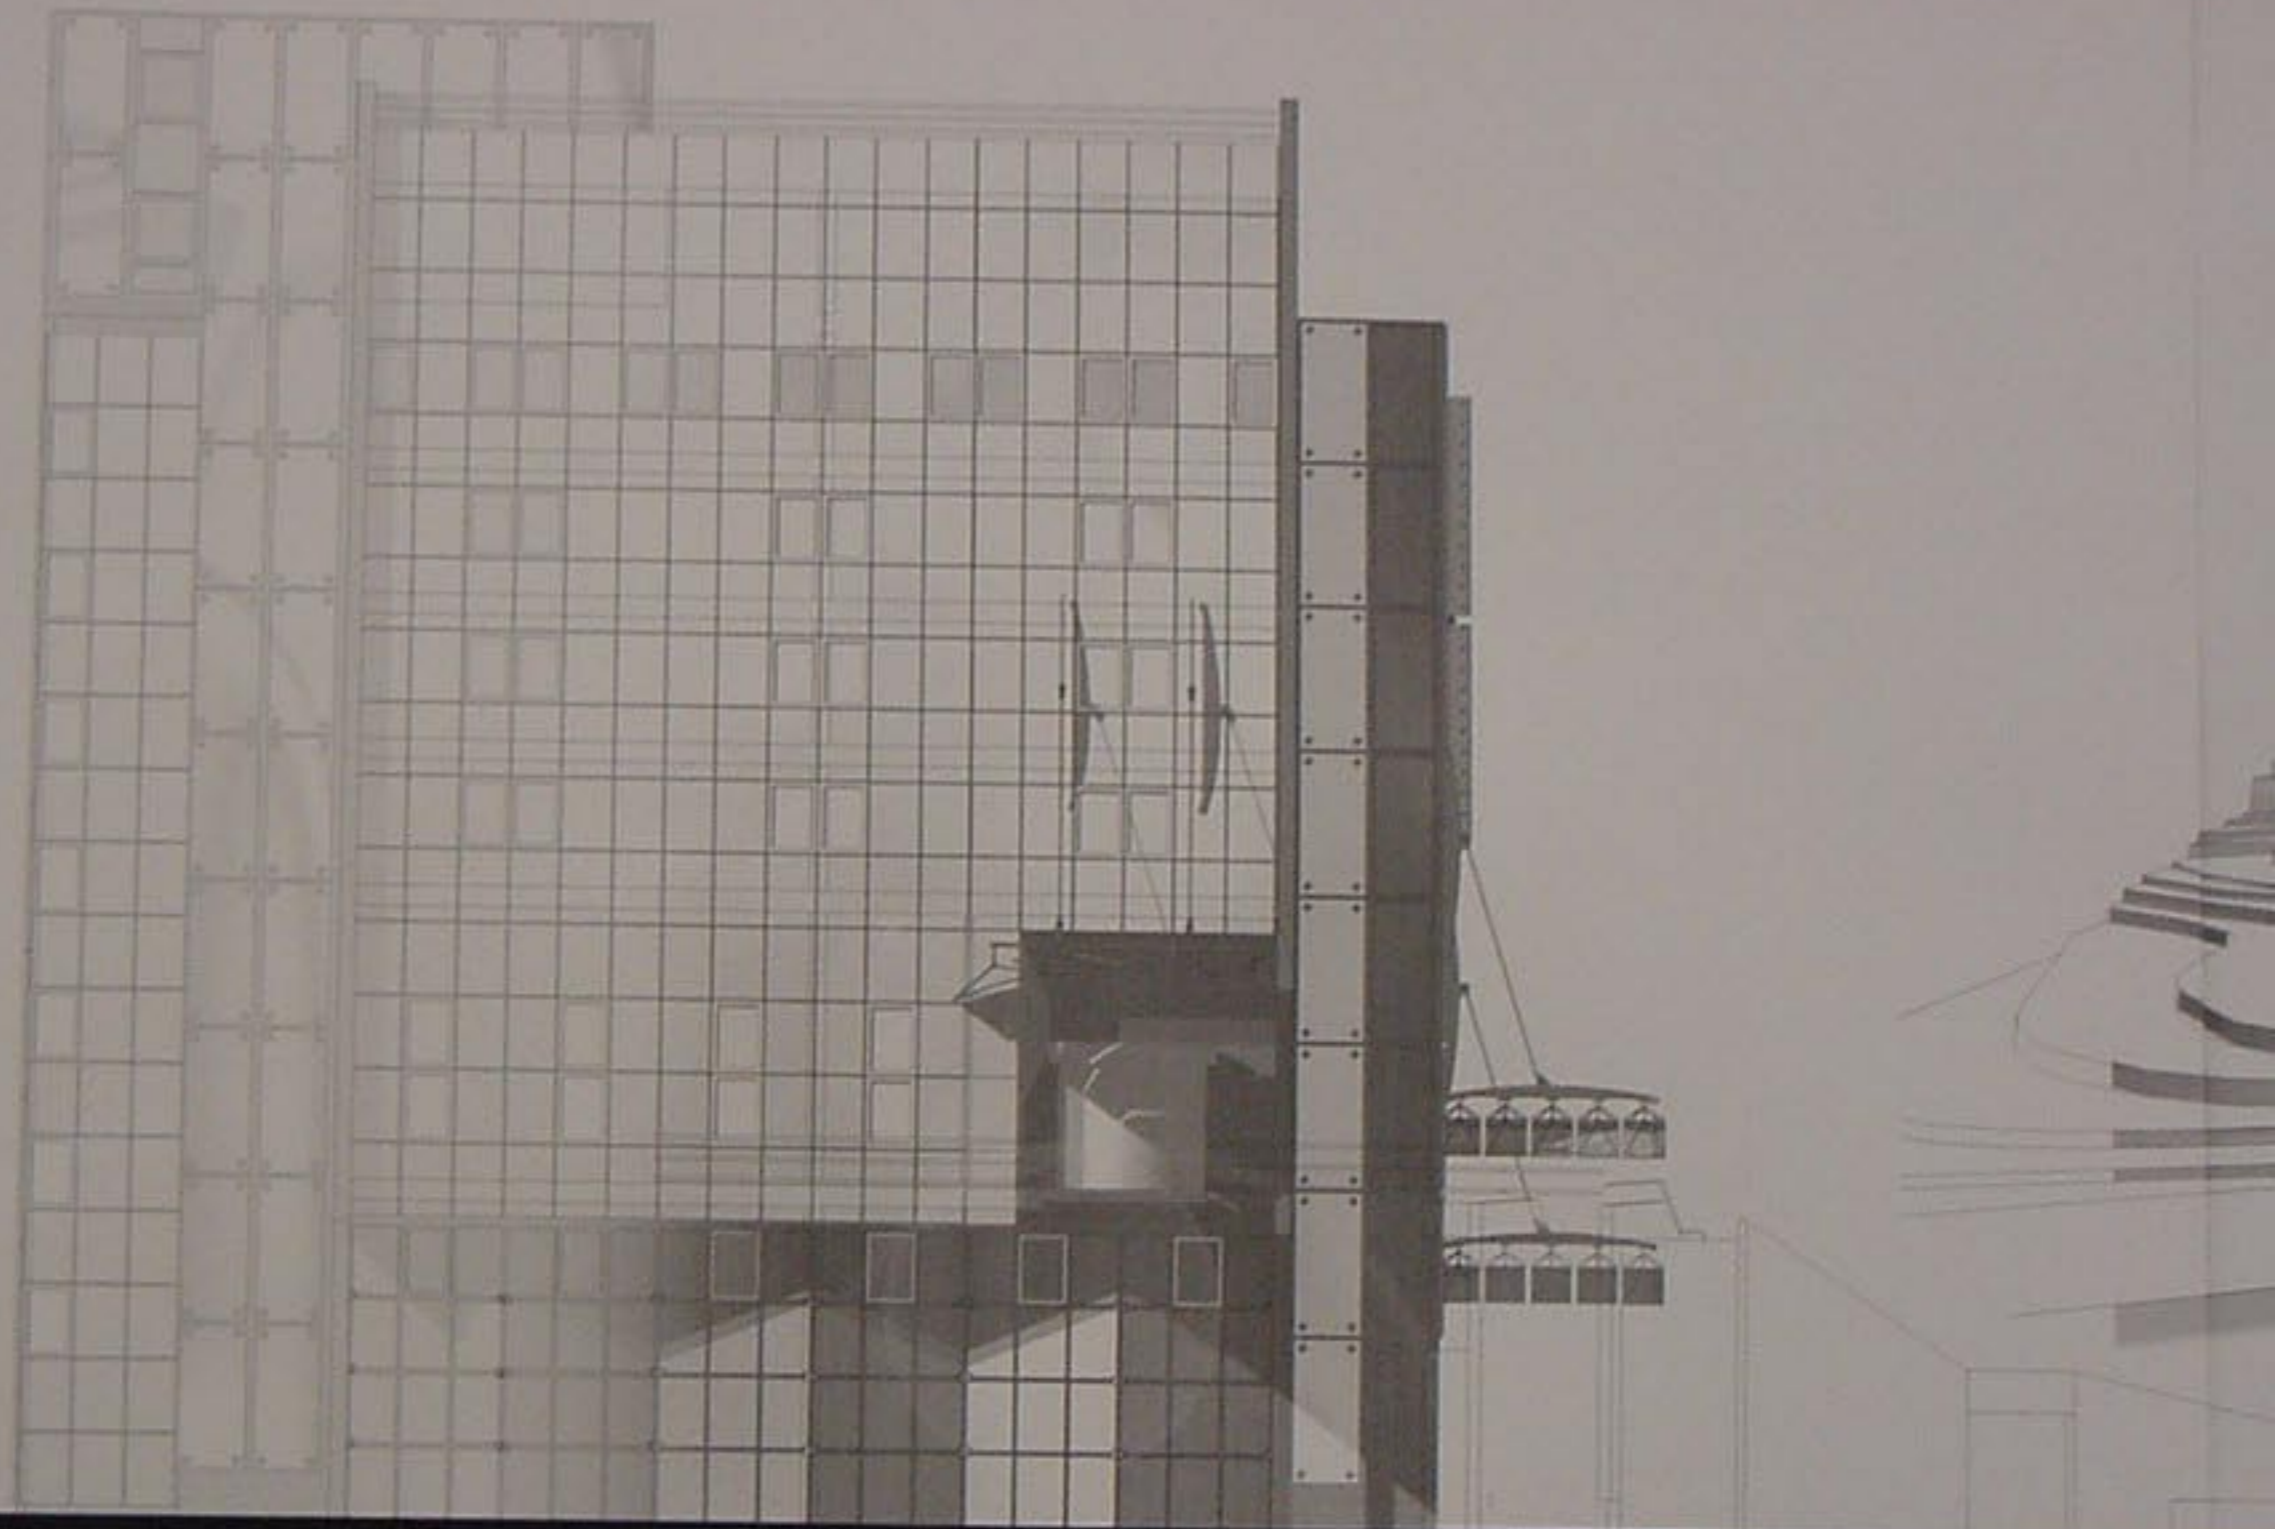


الواجهة الشمالية 1/100

مسقط القبو الثاني

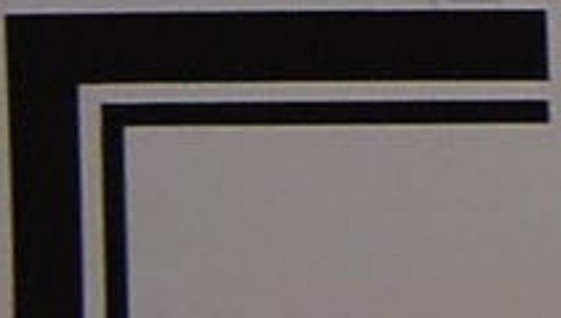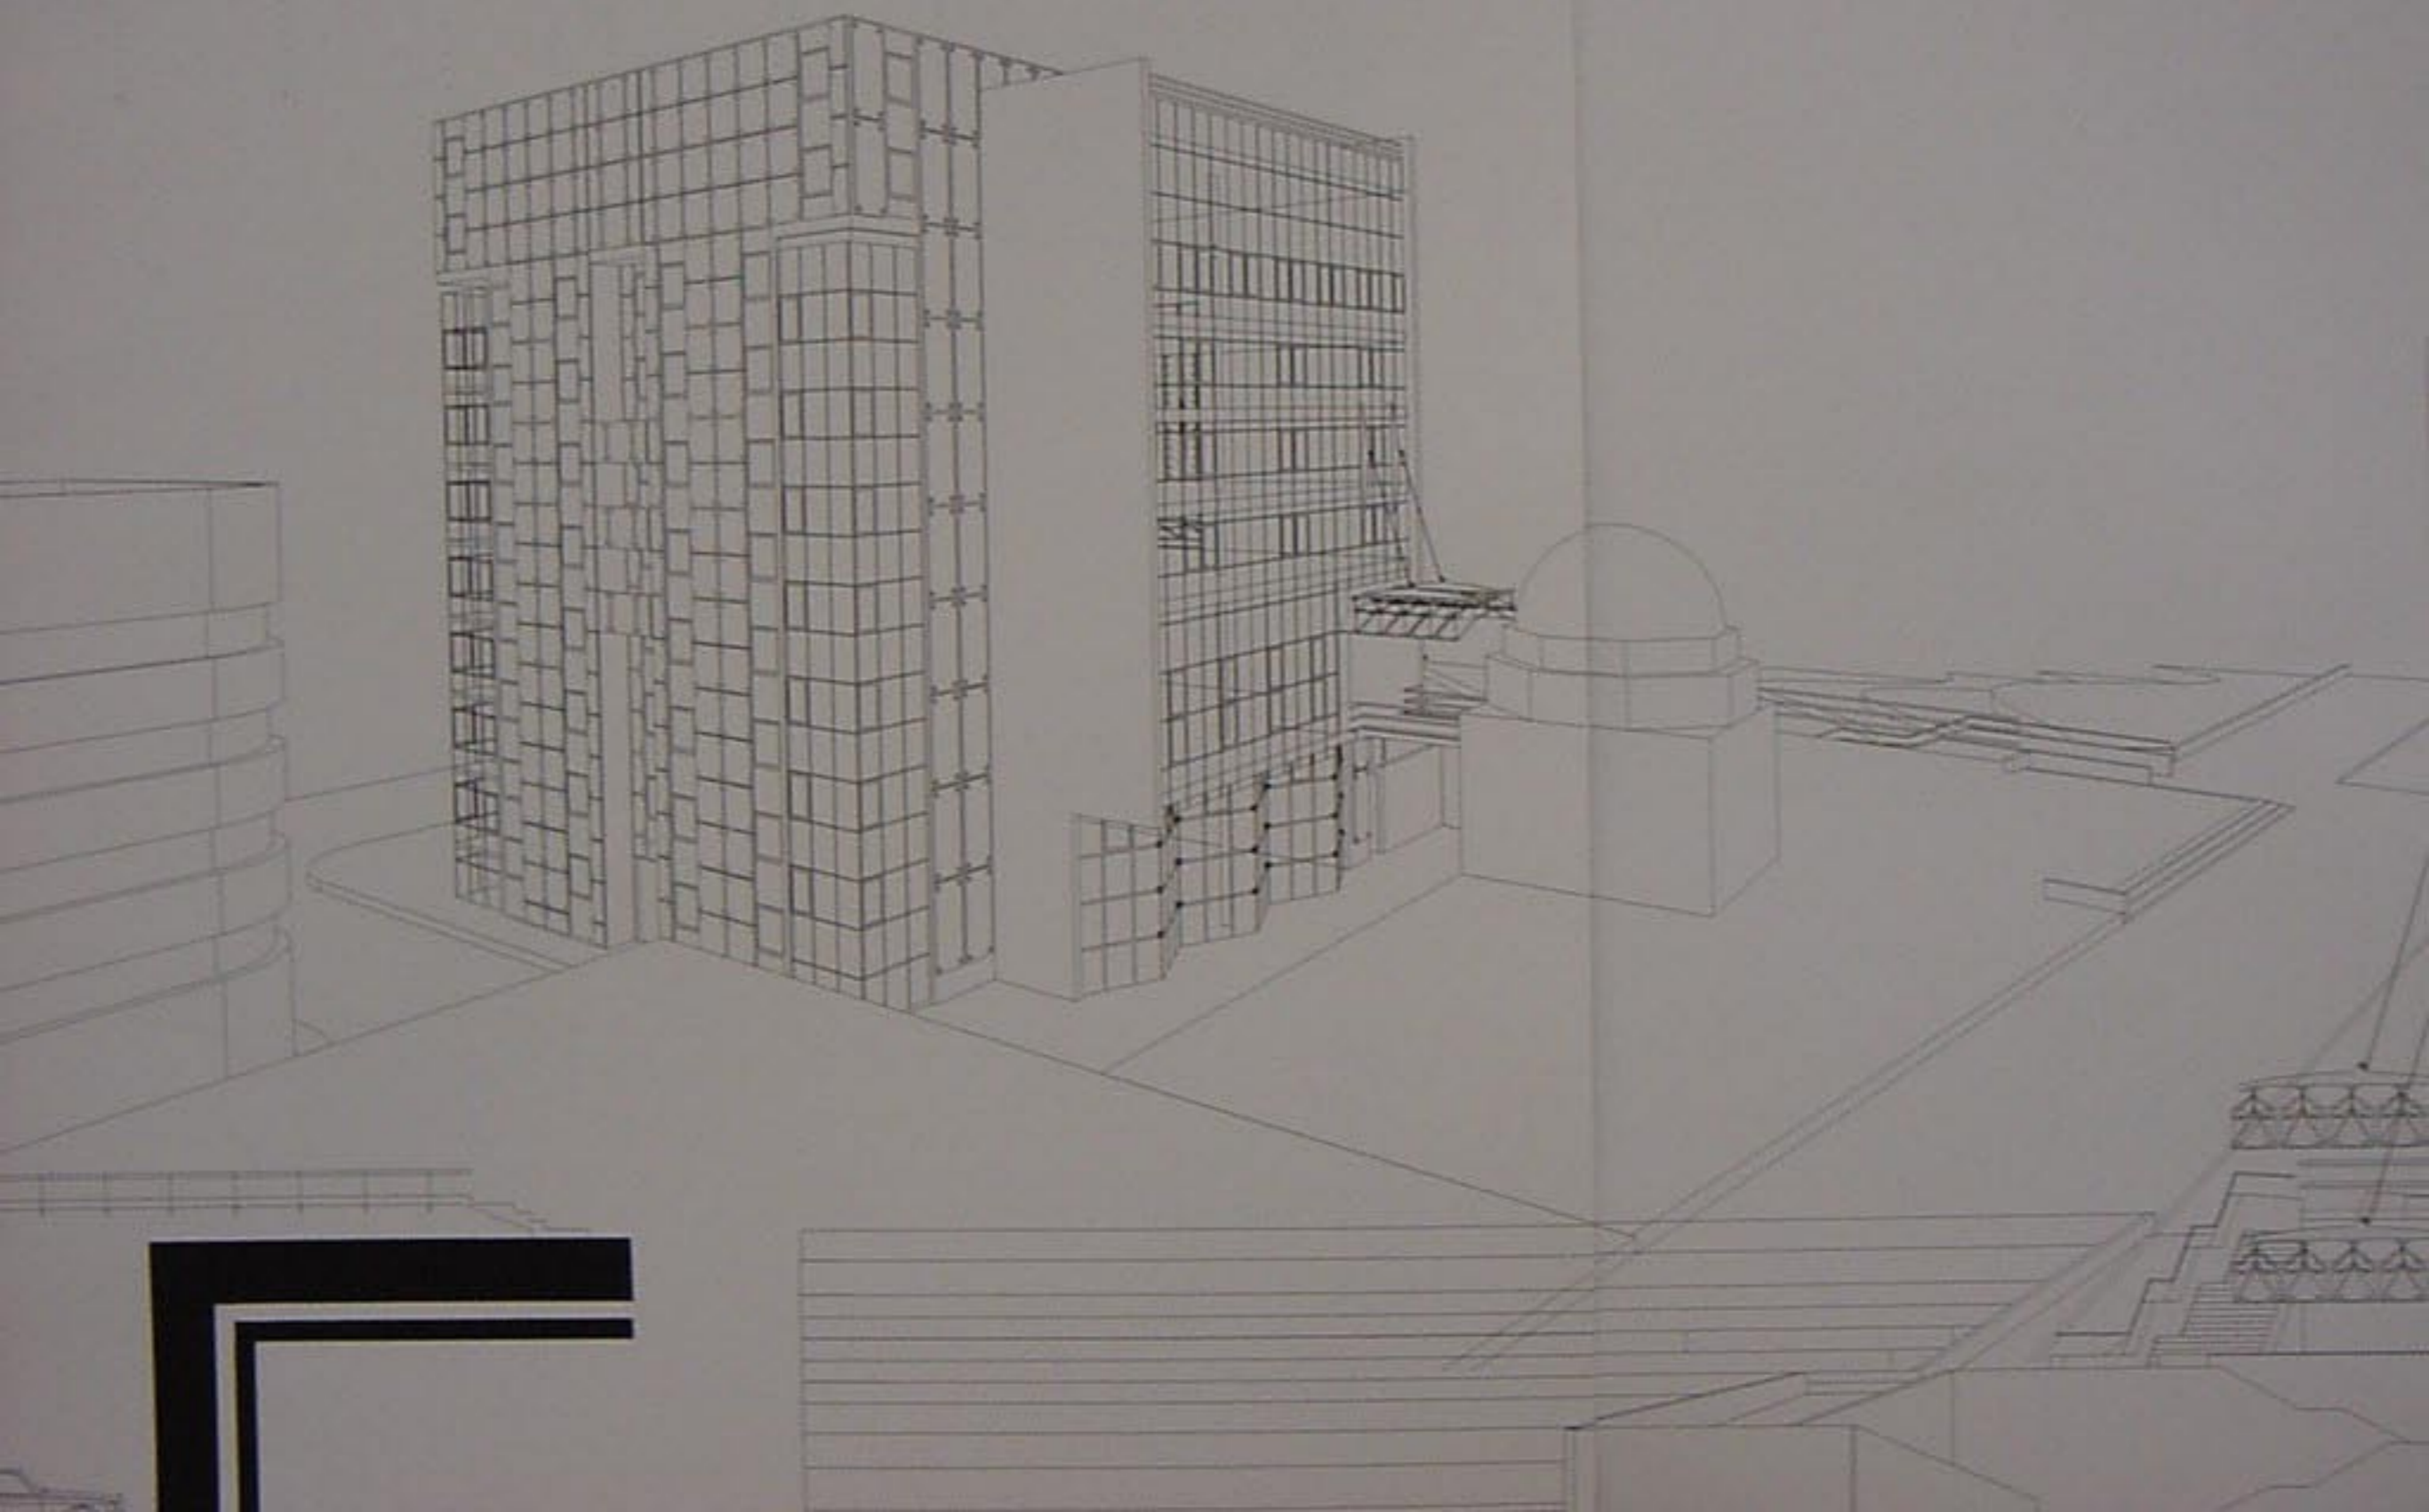

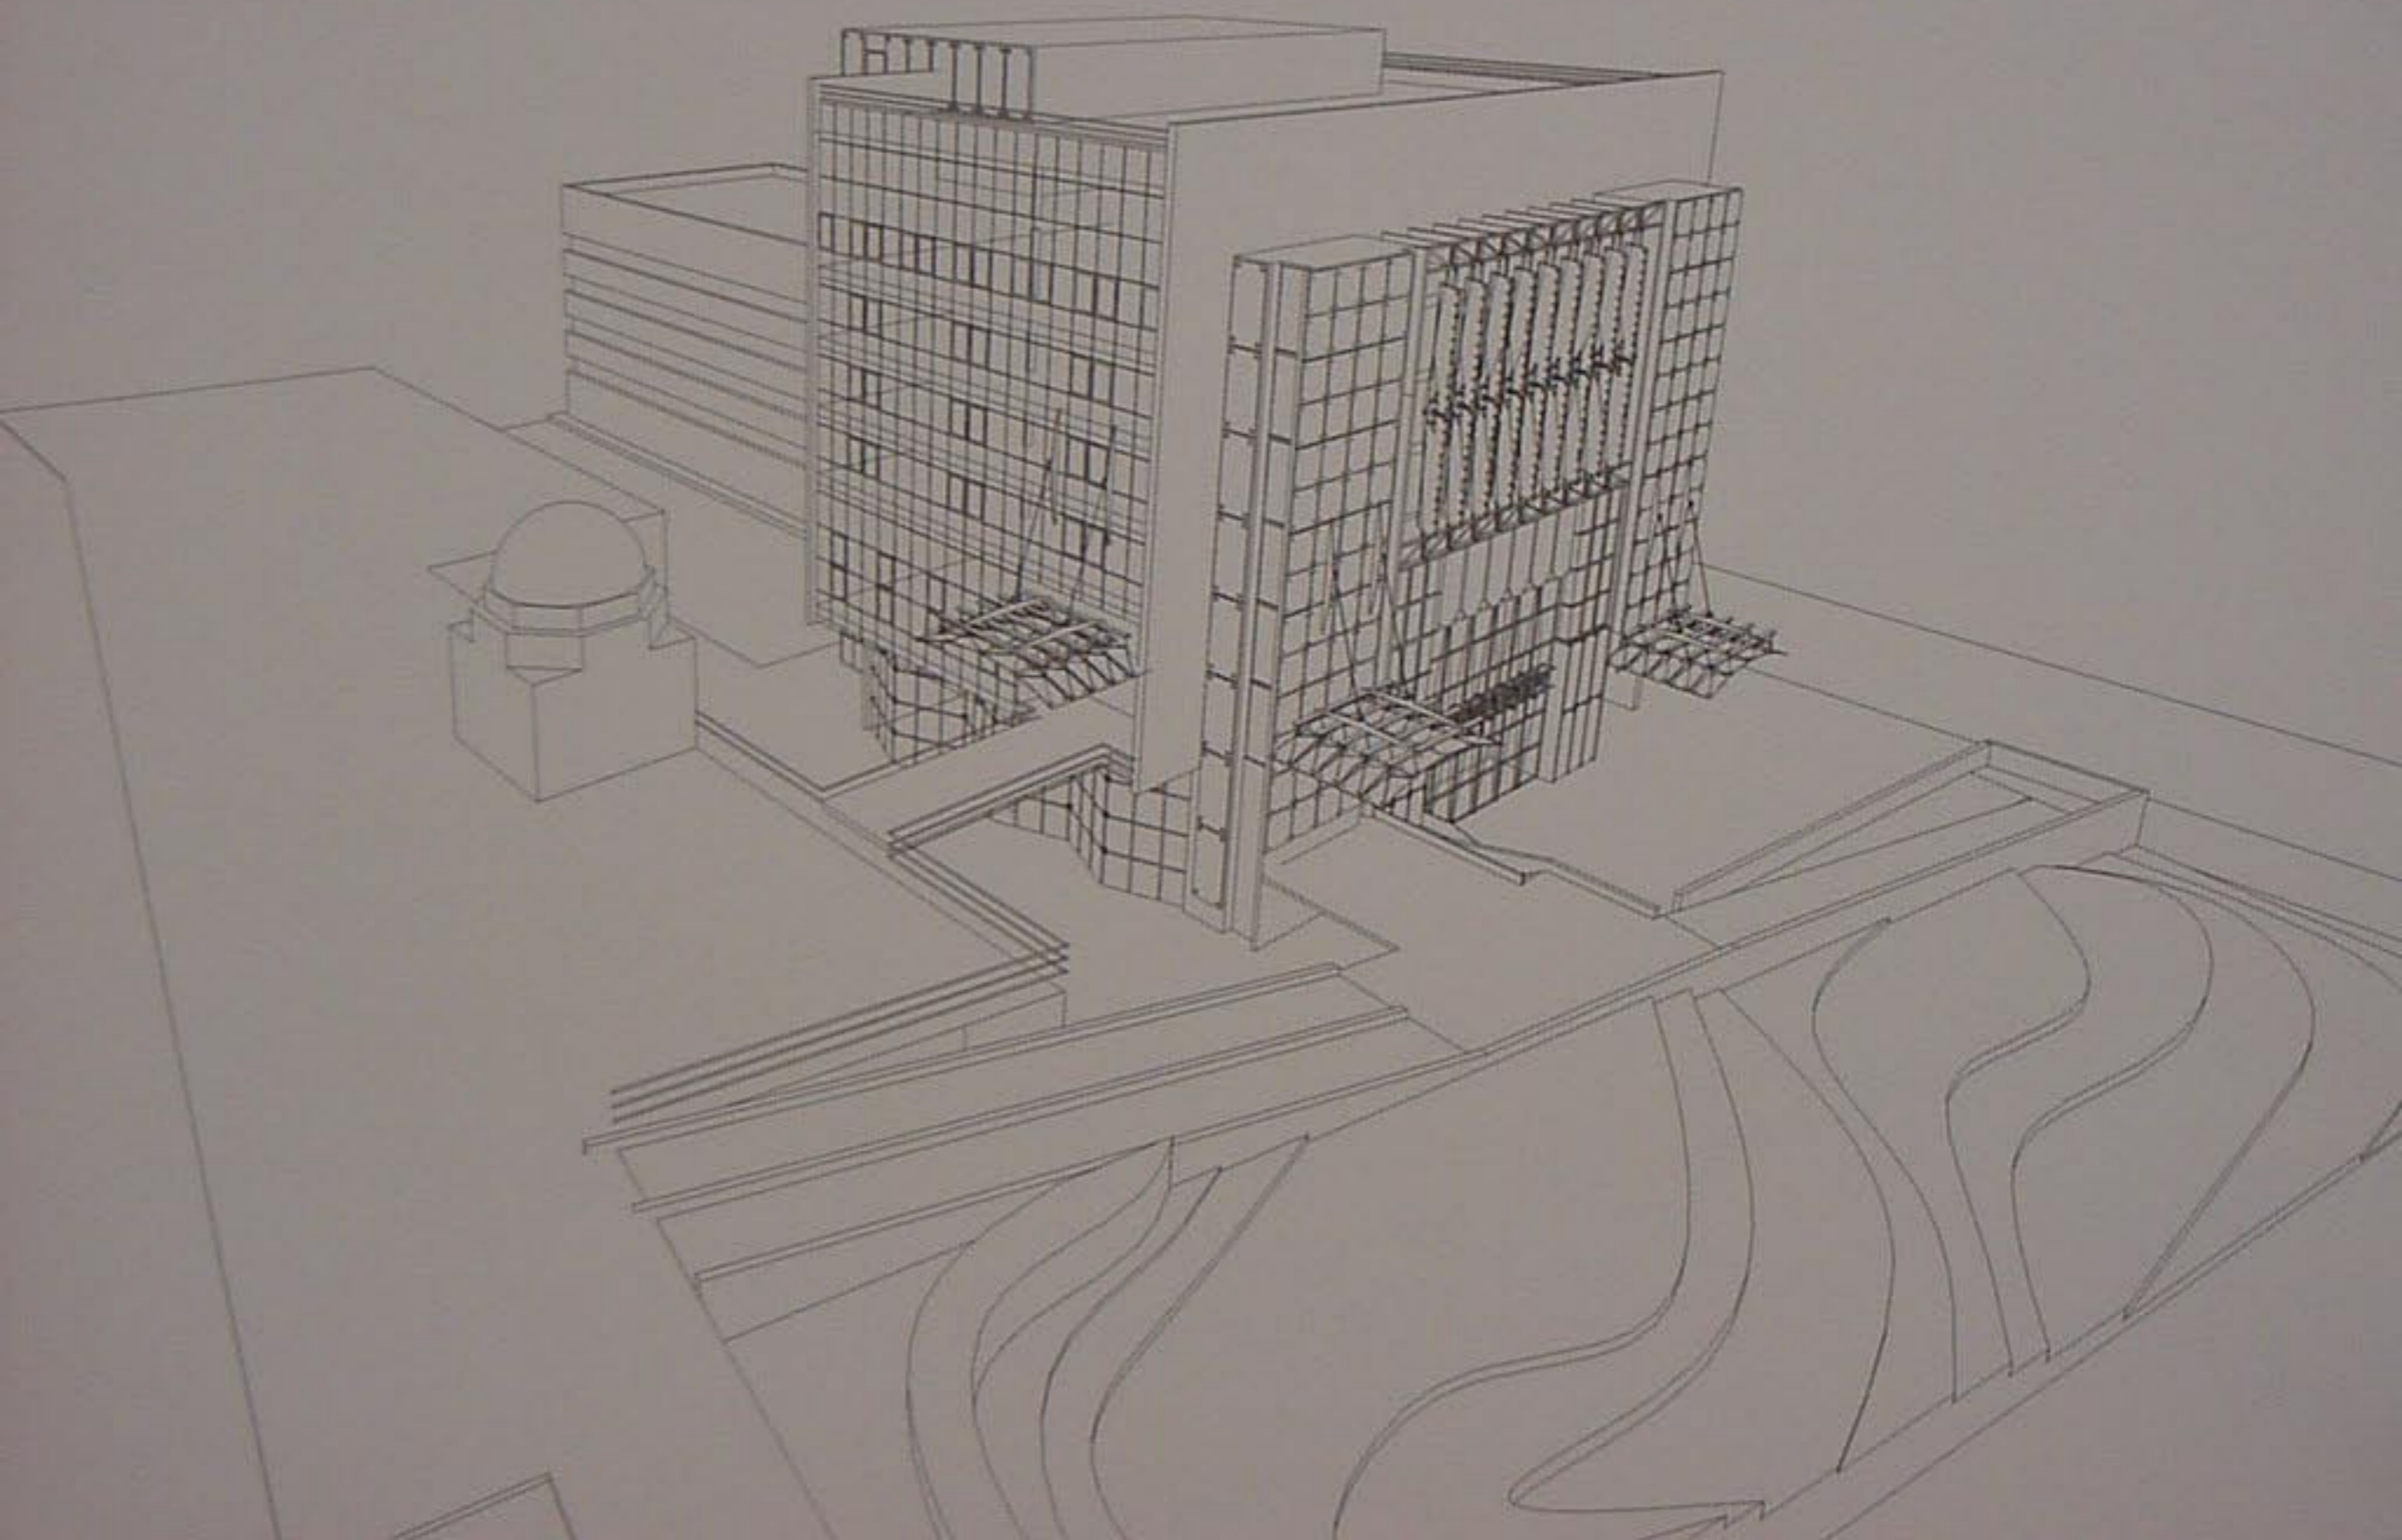



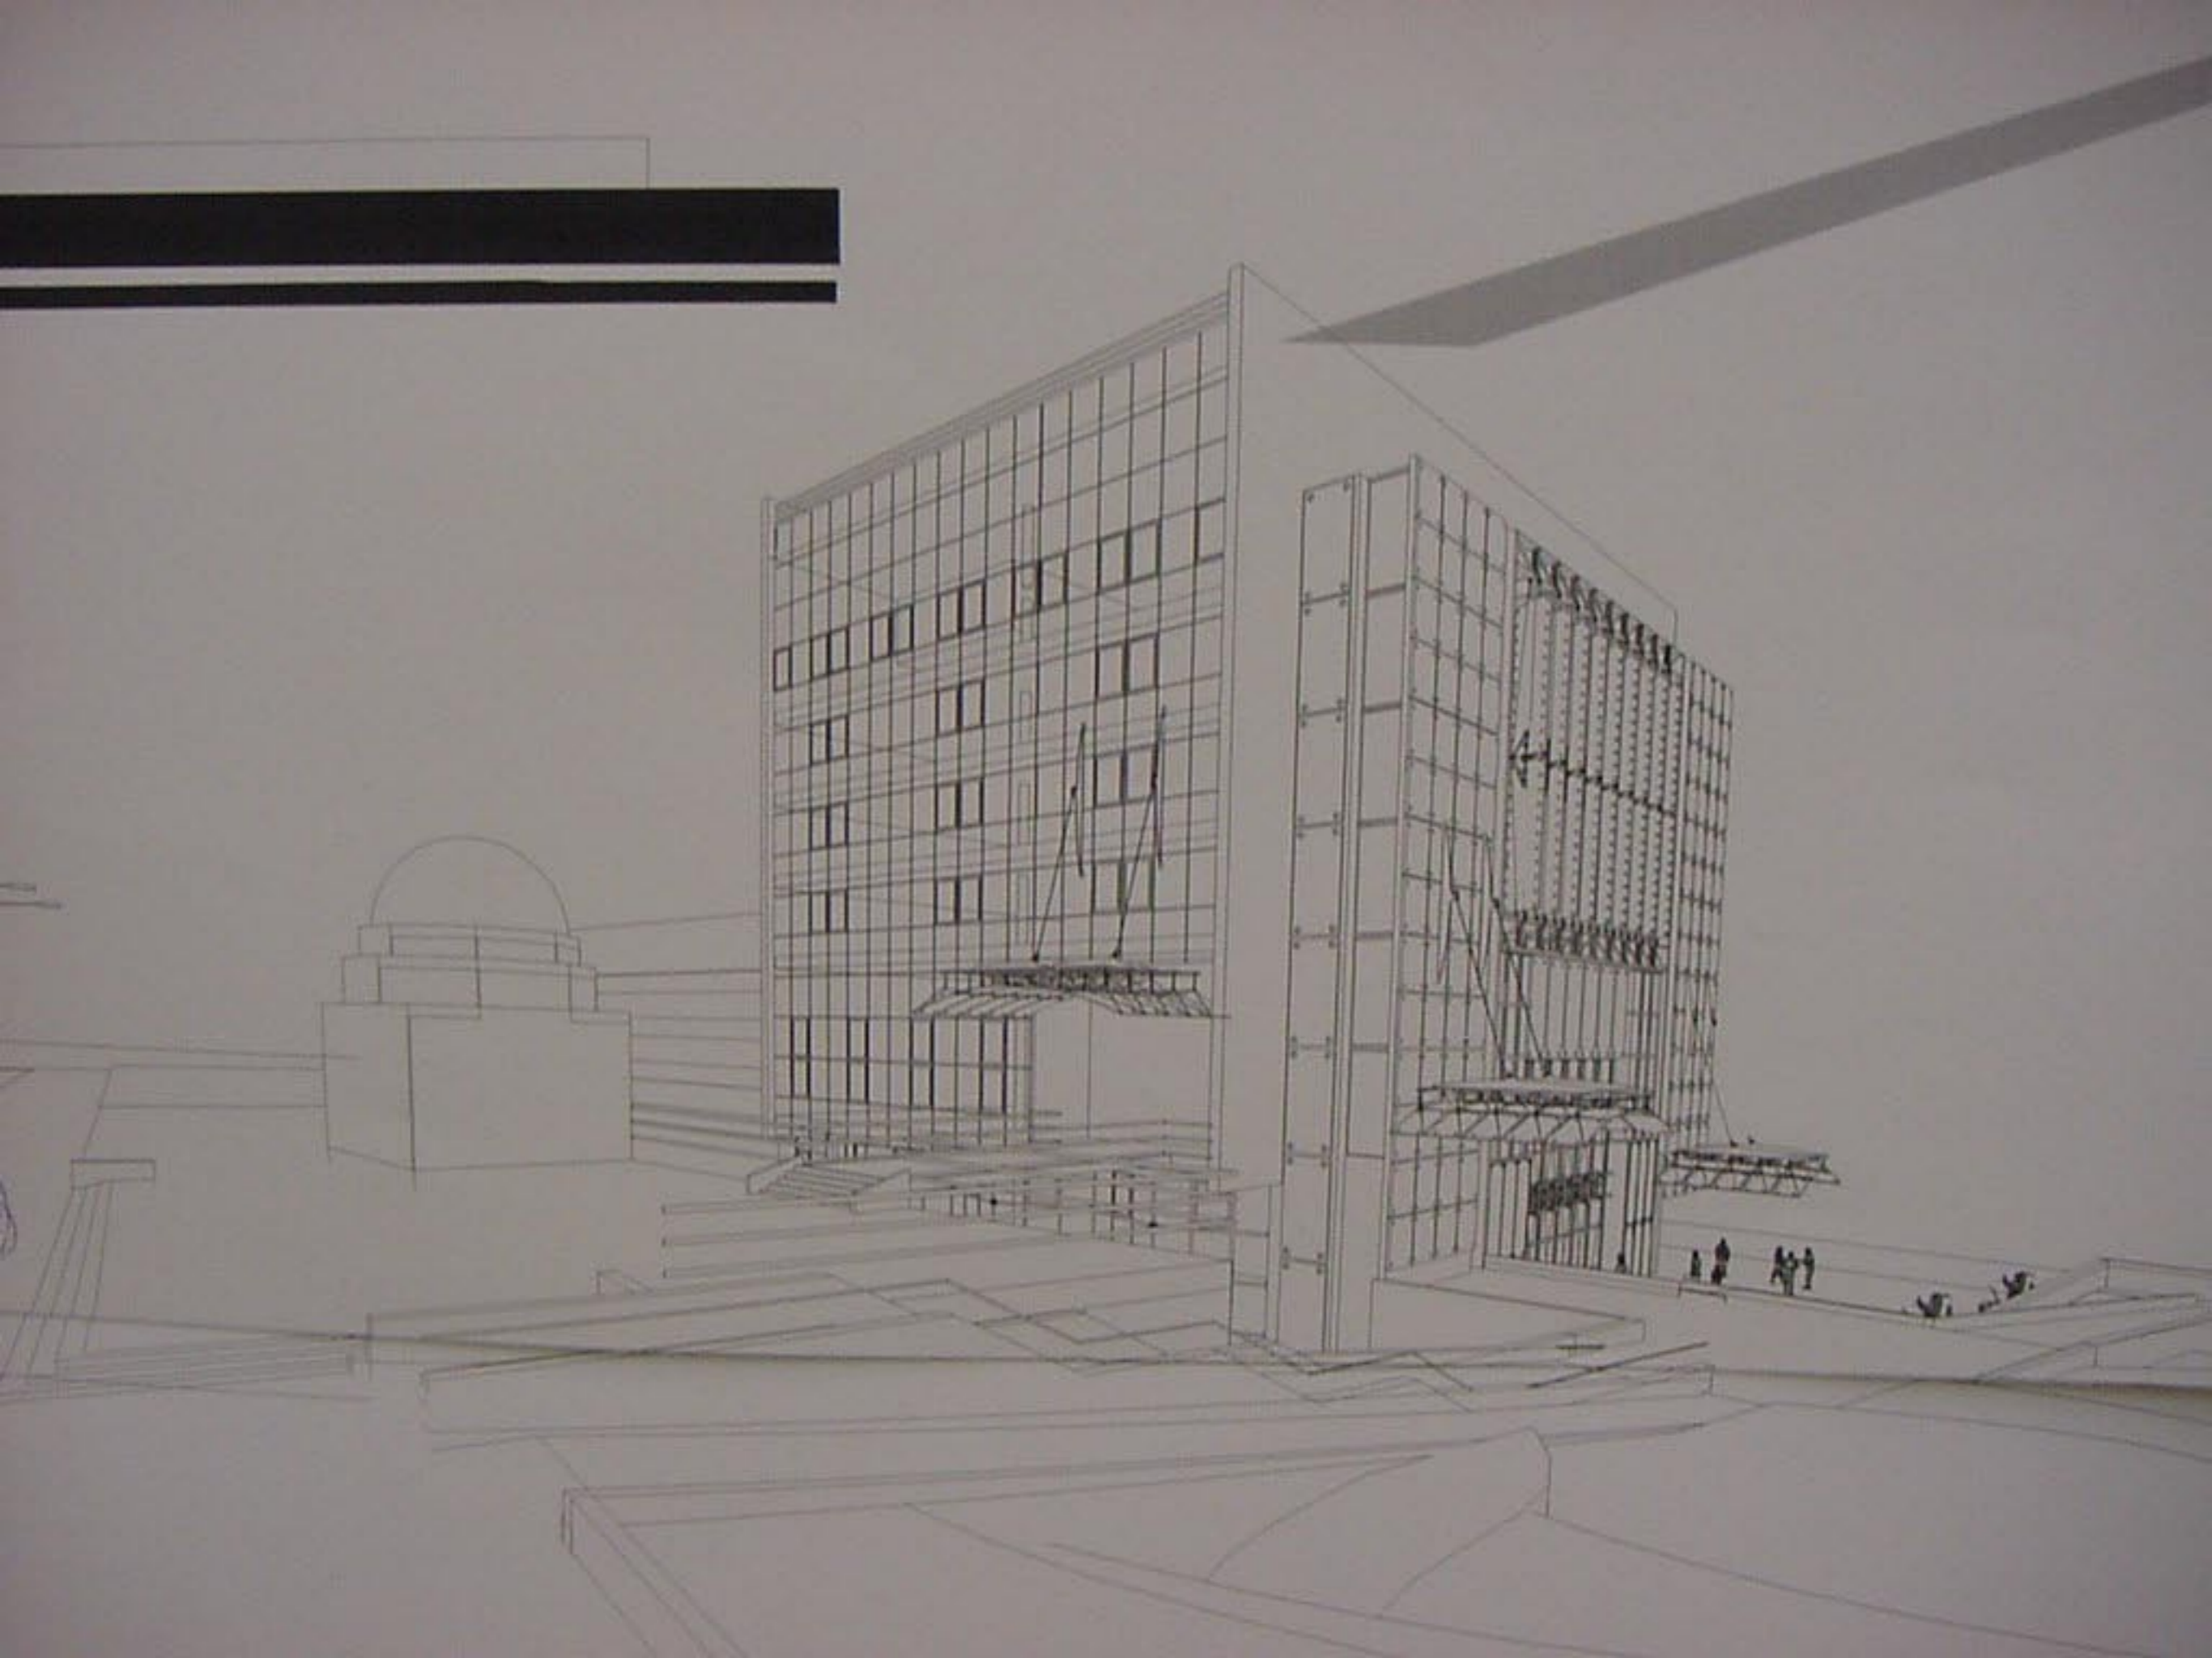






مبنى البلدية



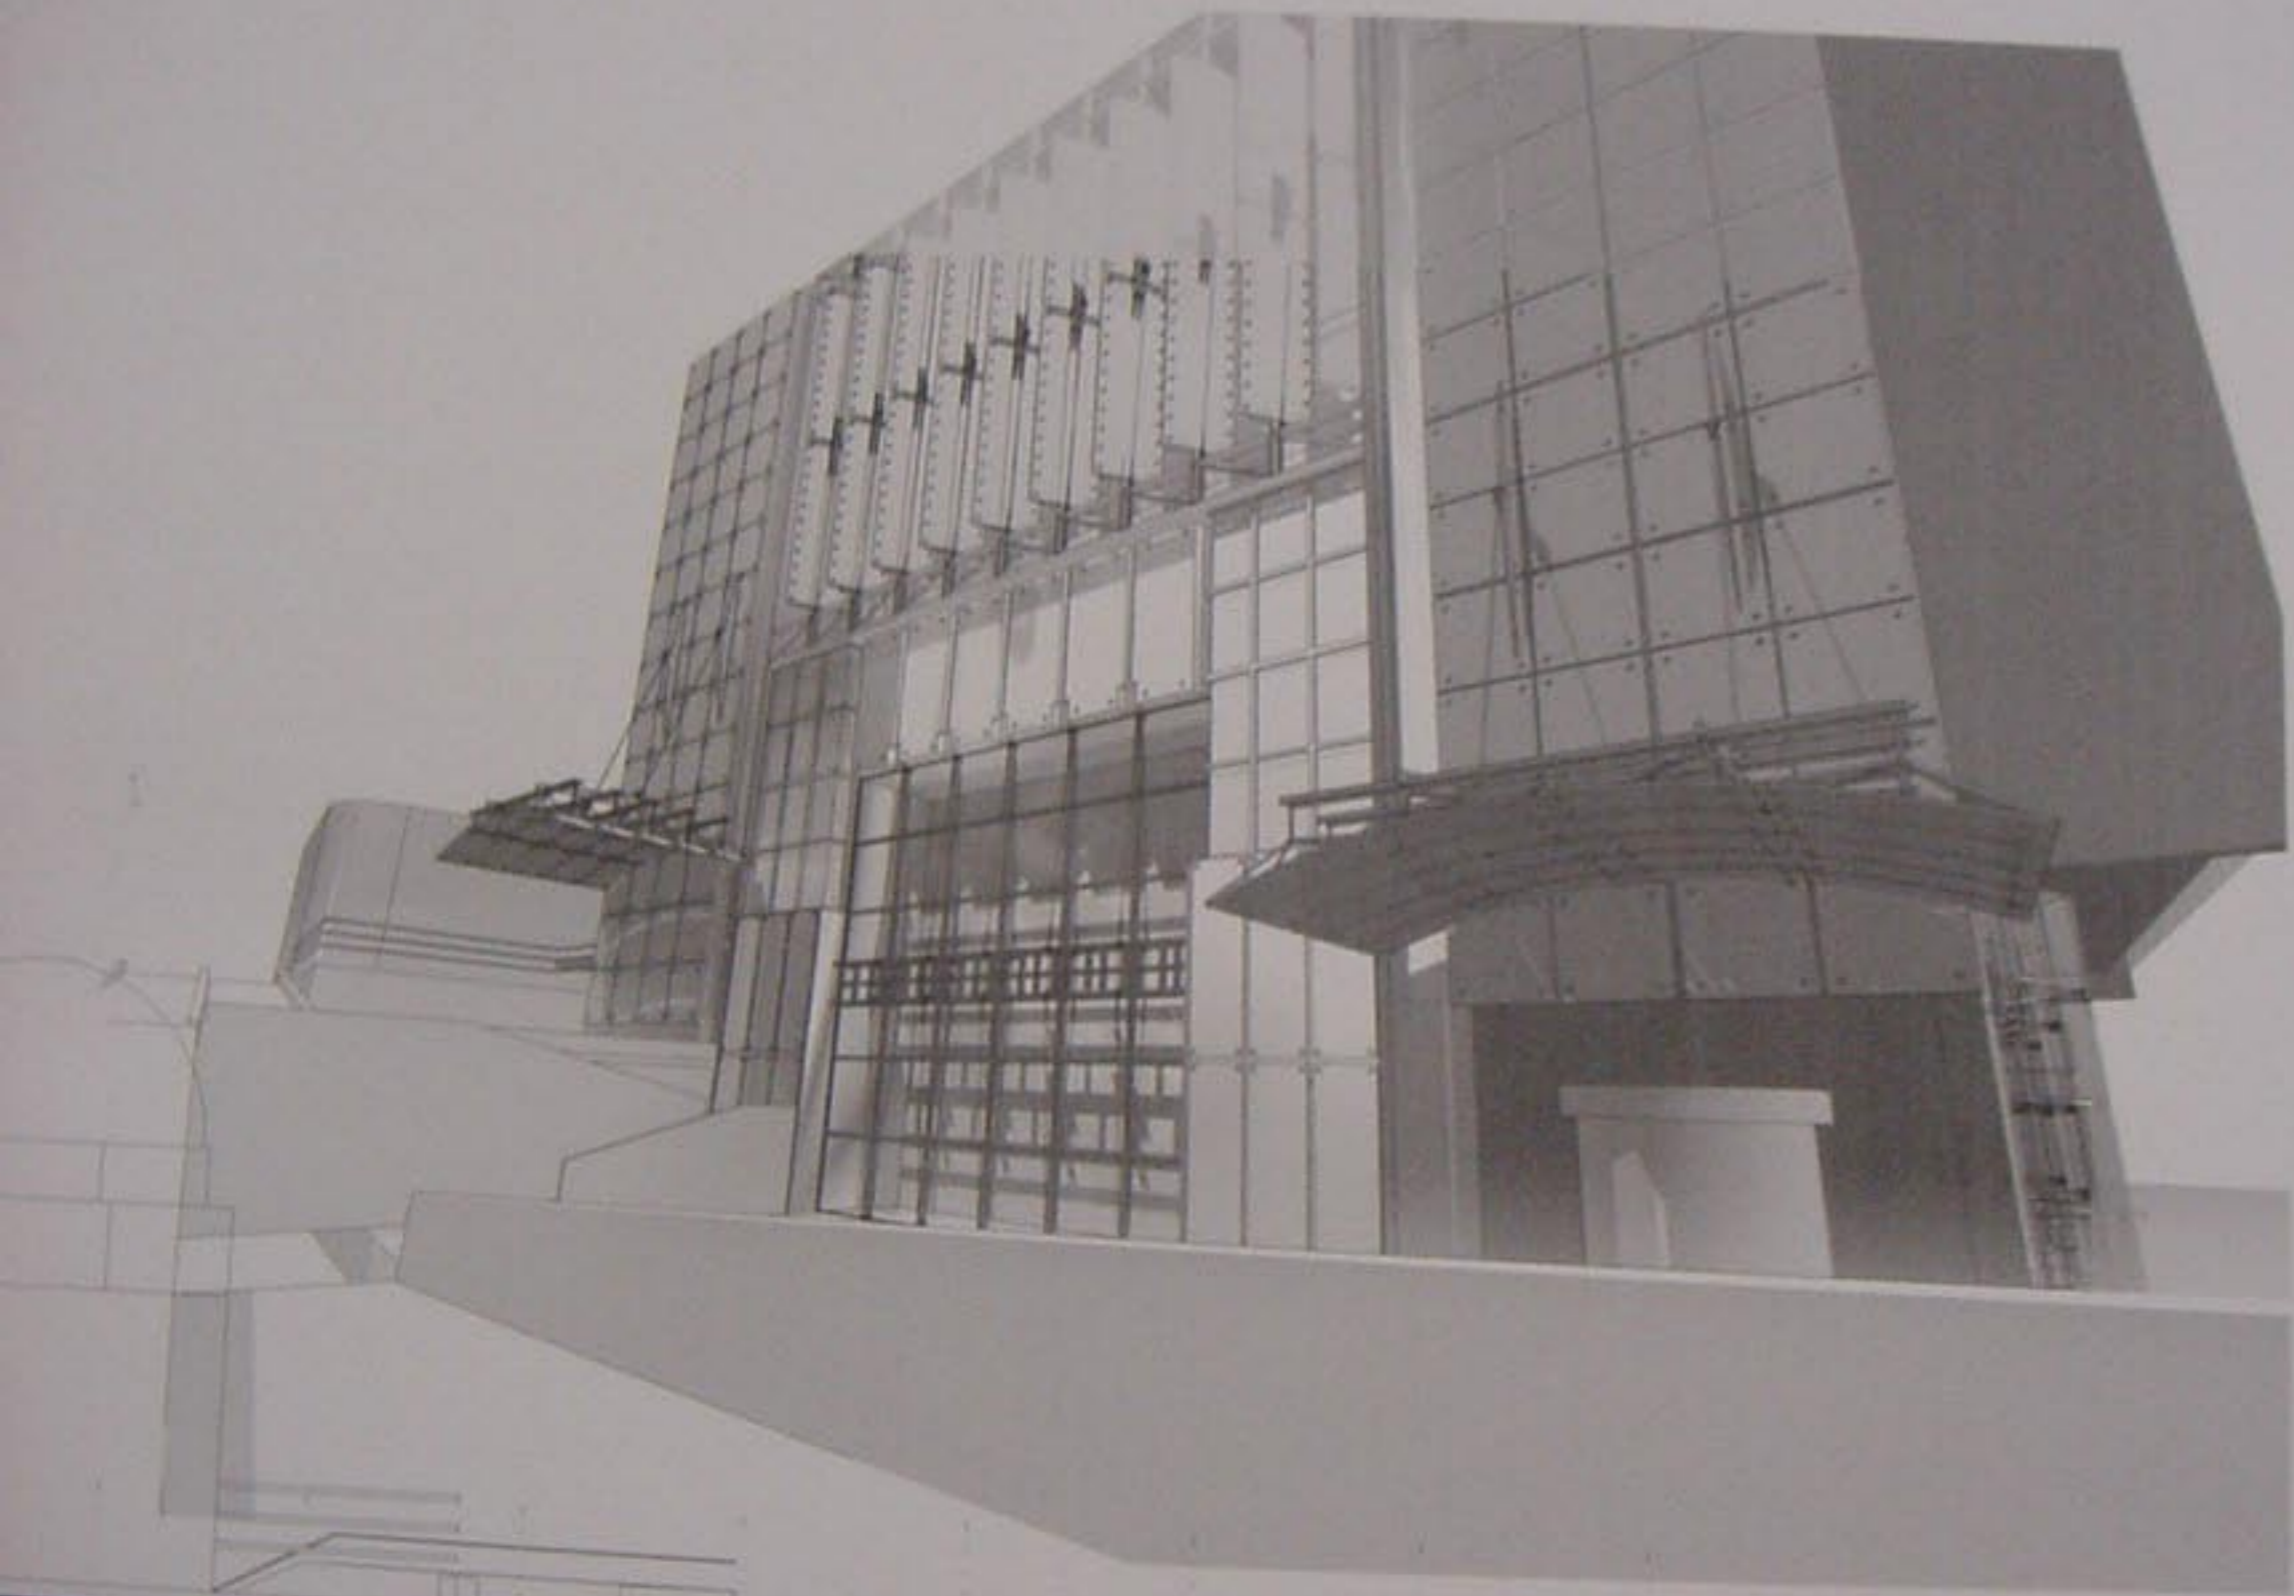


