



تحليل الموقع 1\500

الواجهة الغربية 1\100

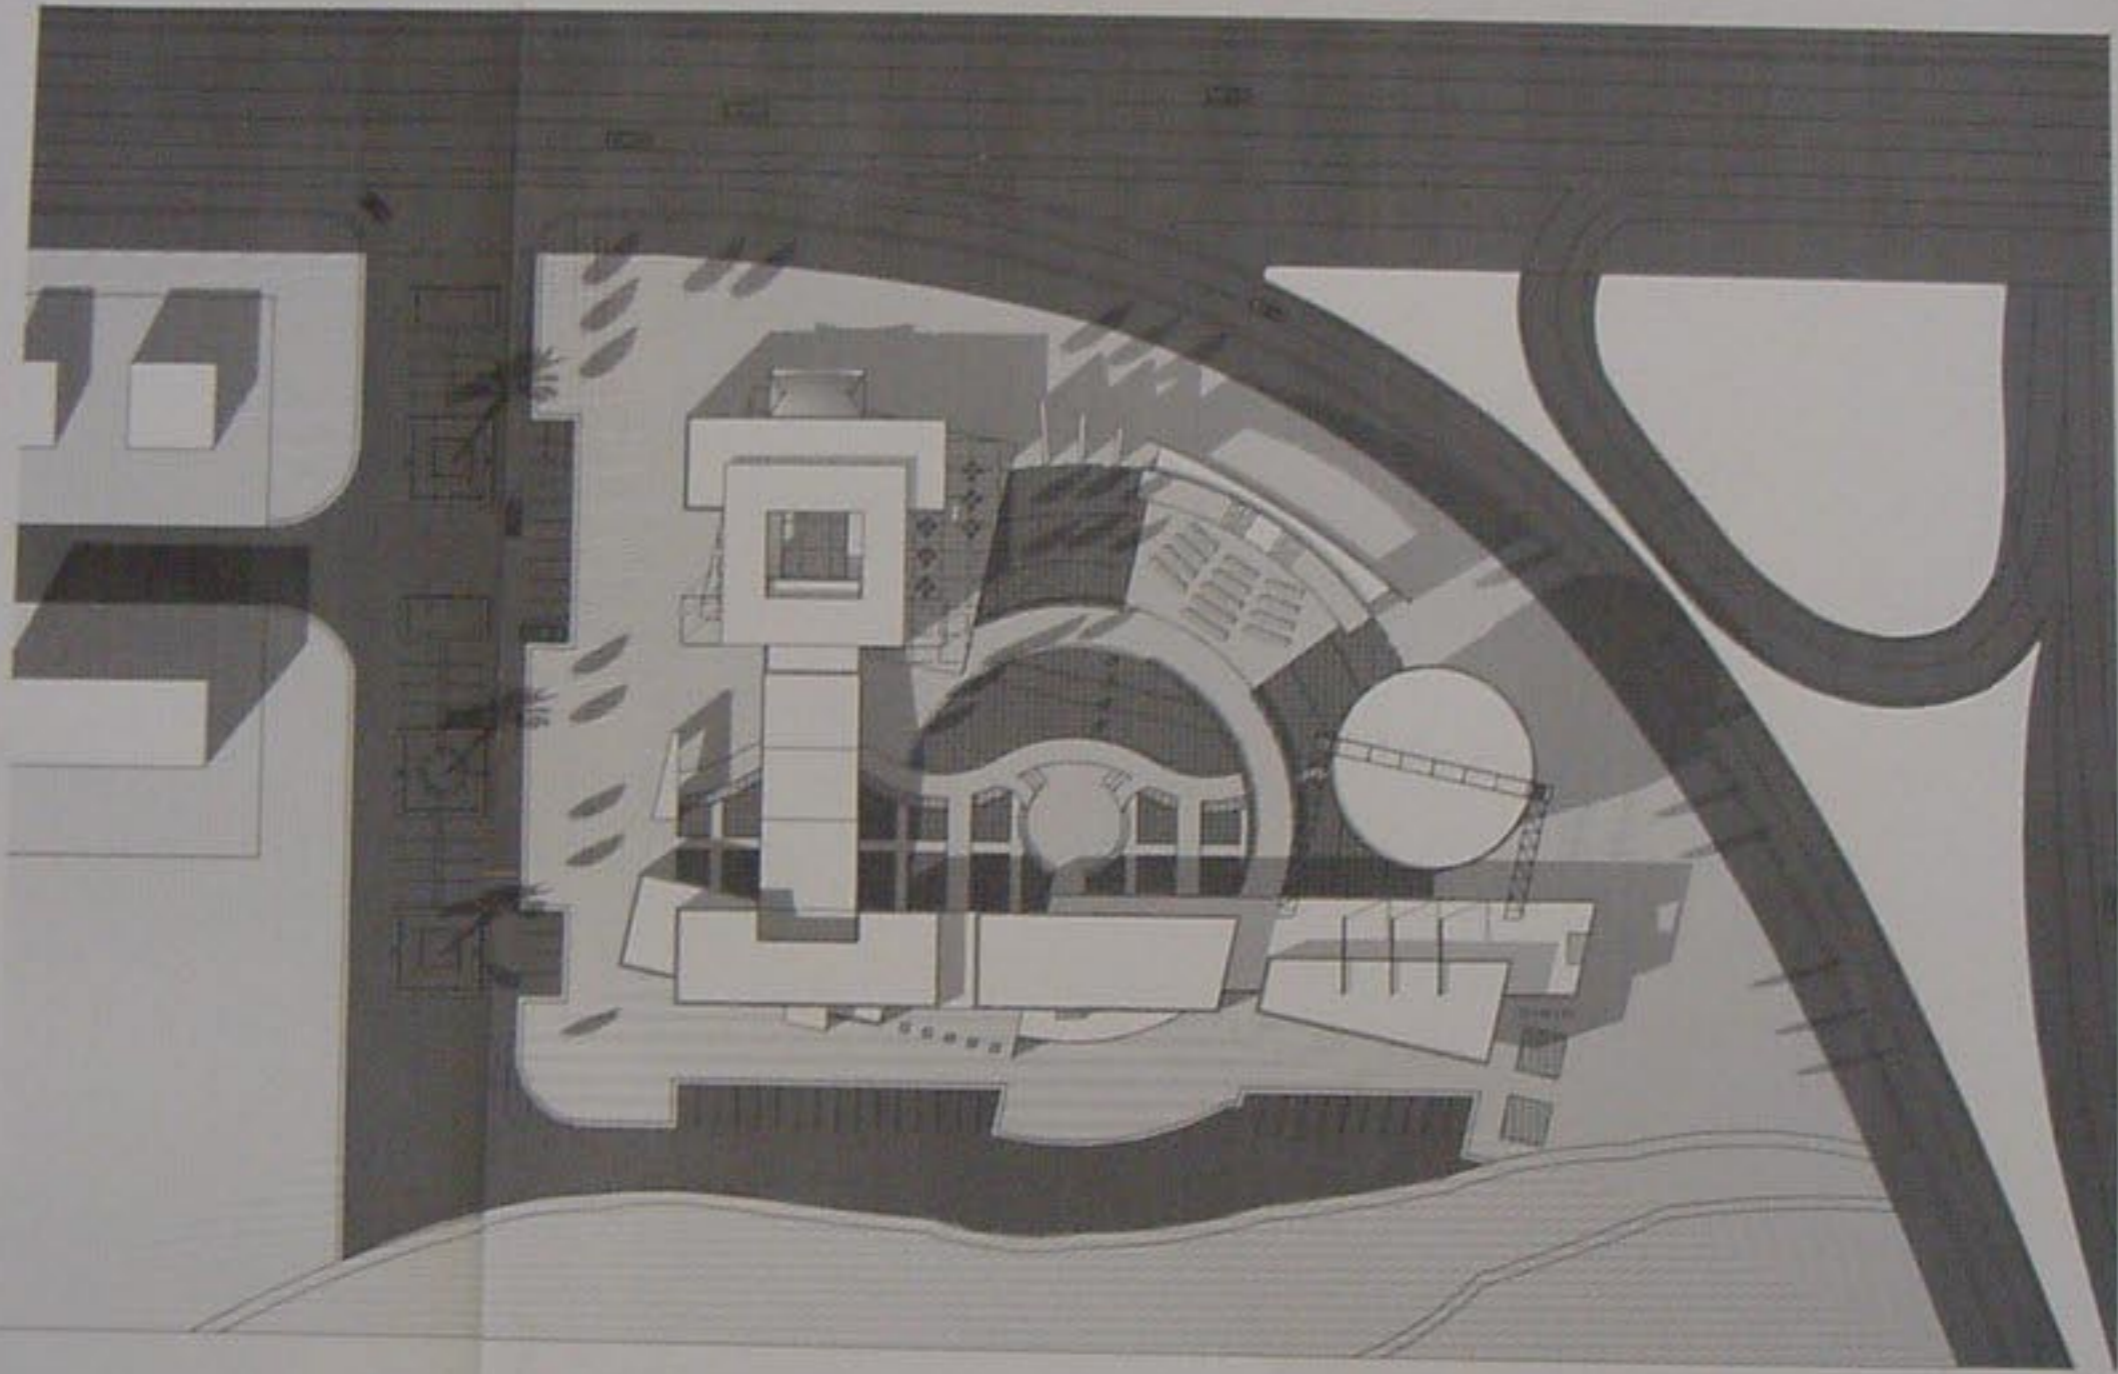

الموقع العام 1\500

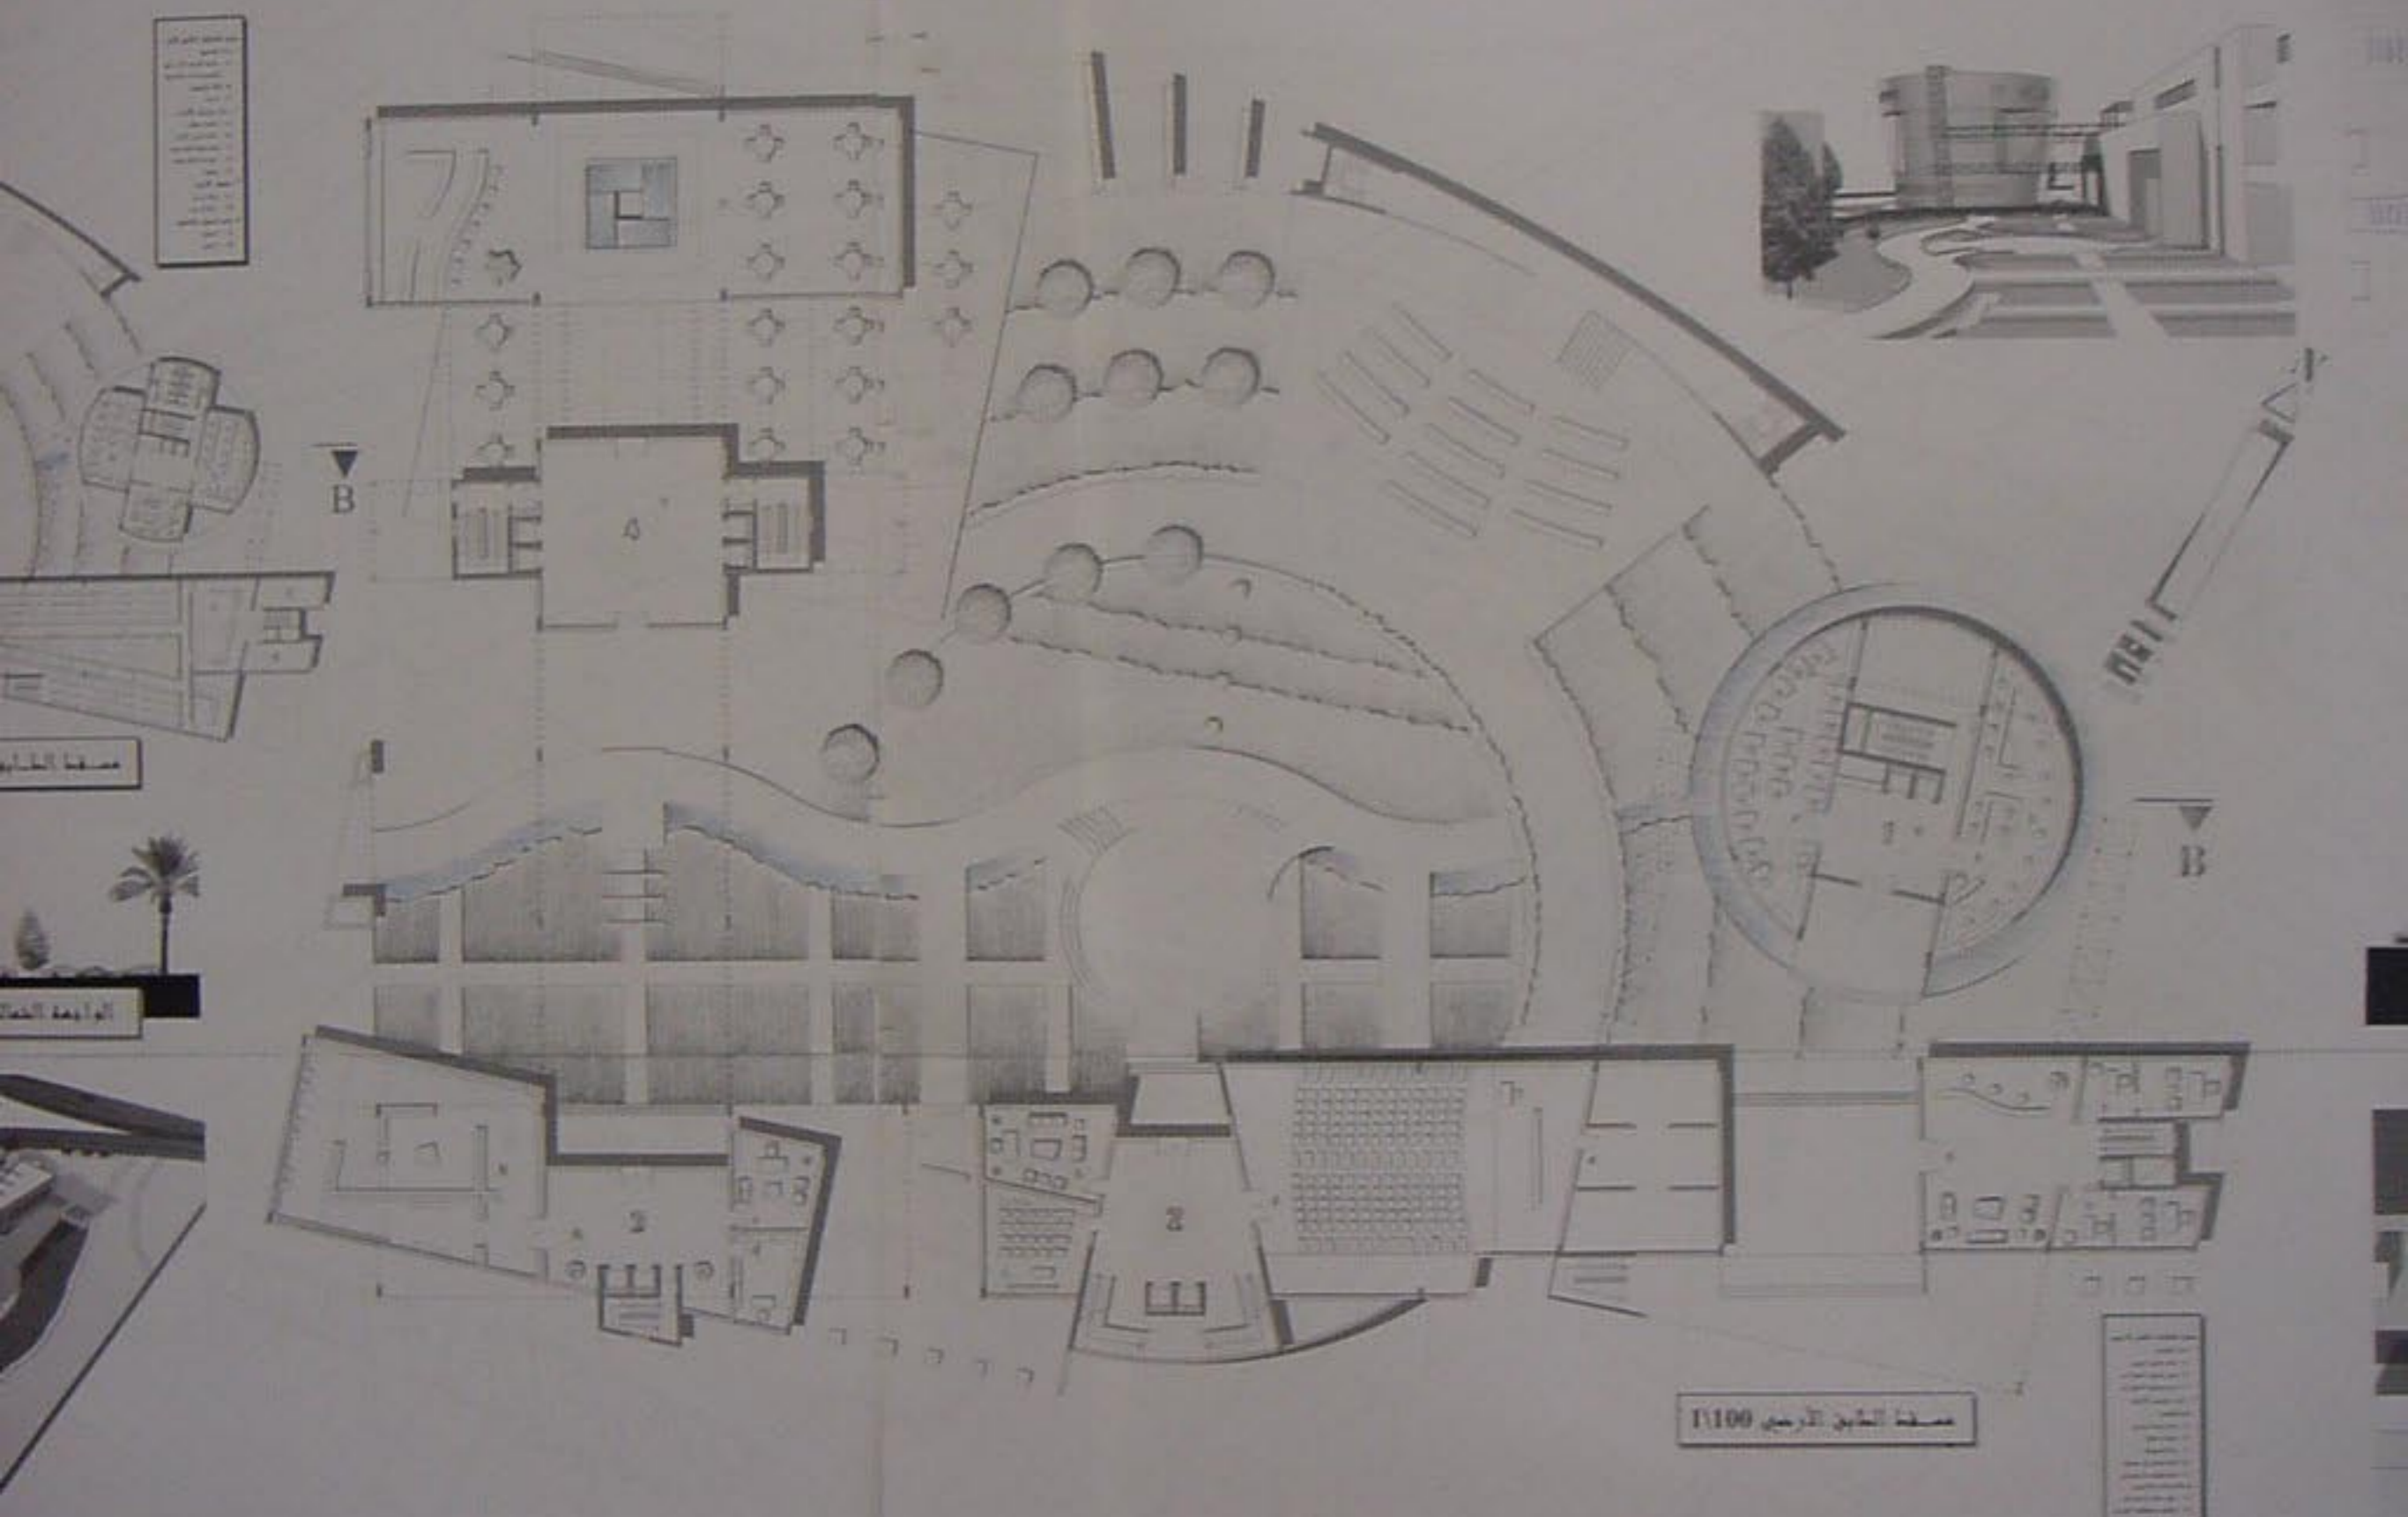







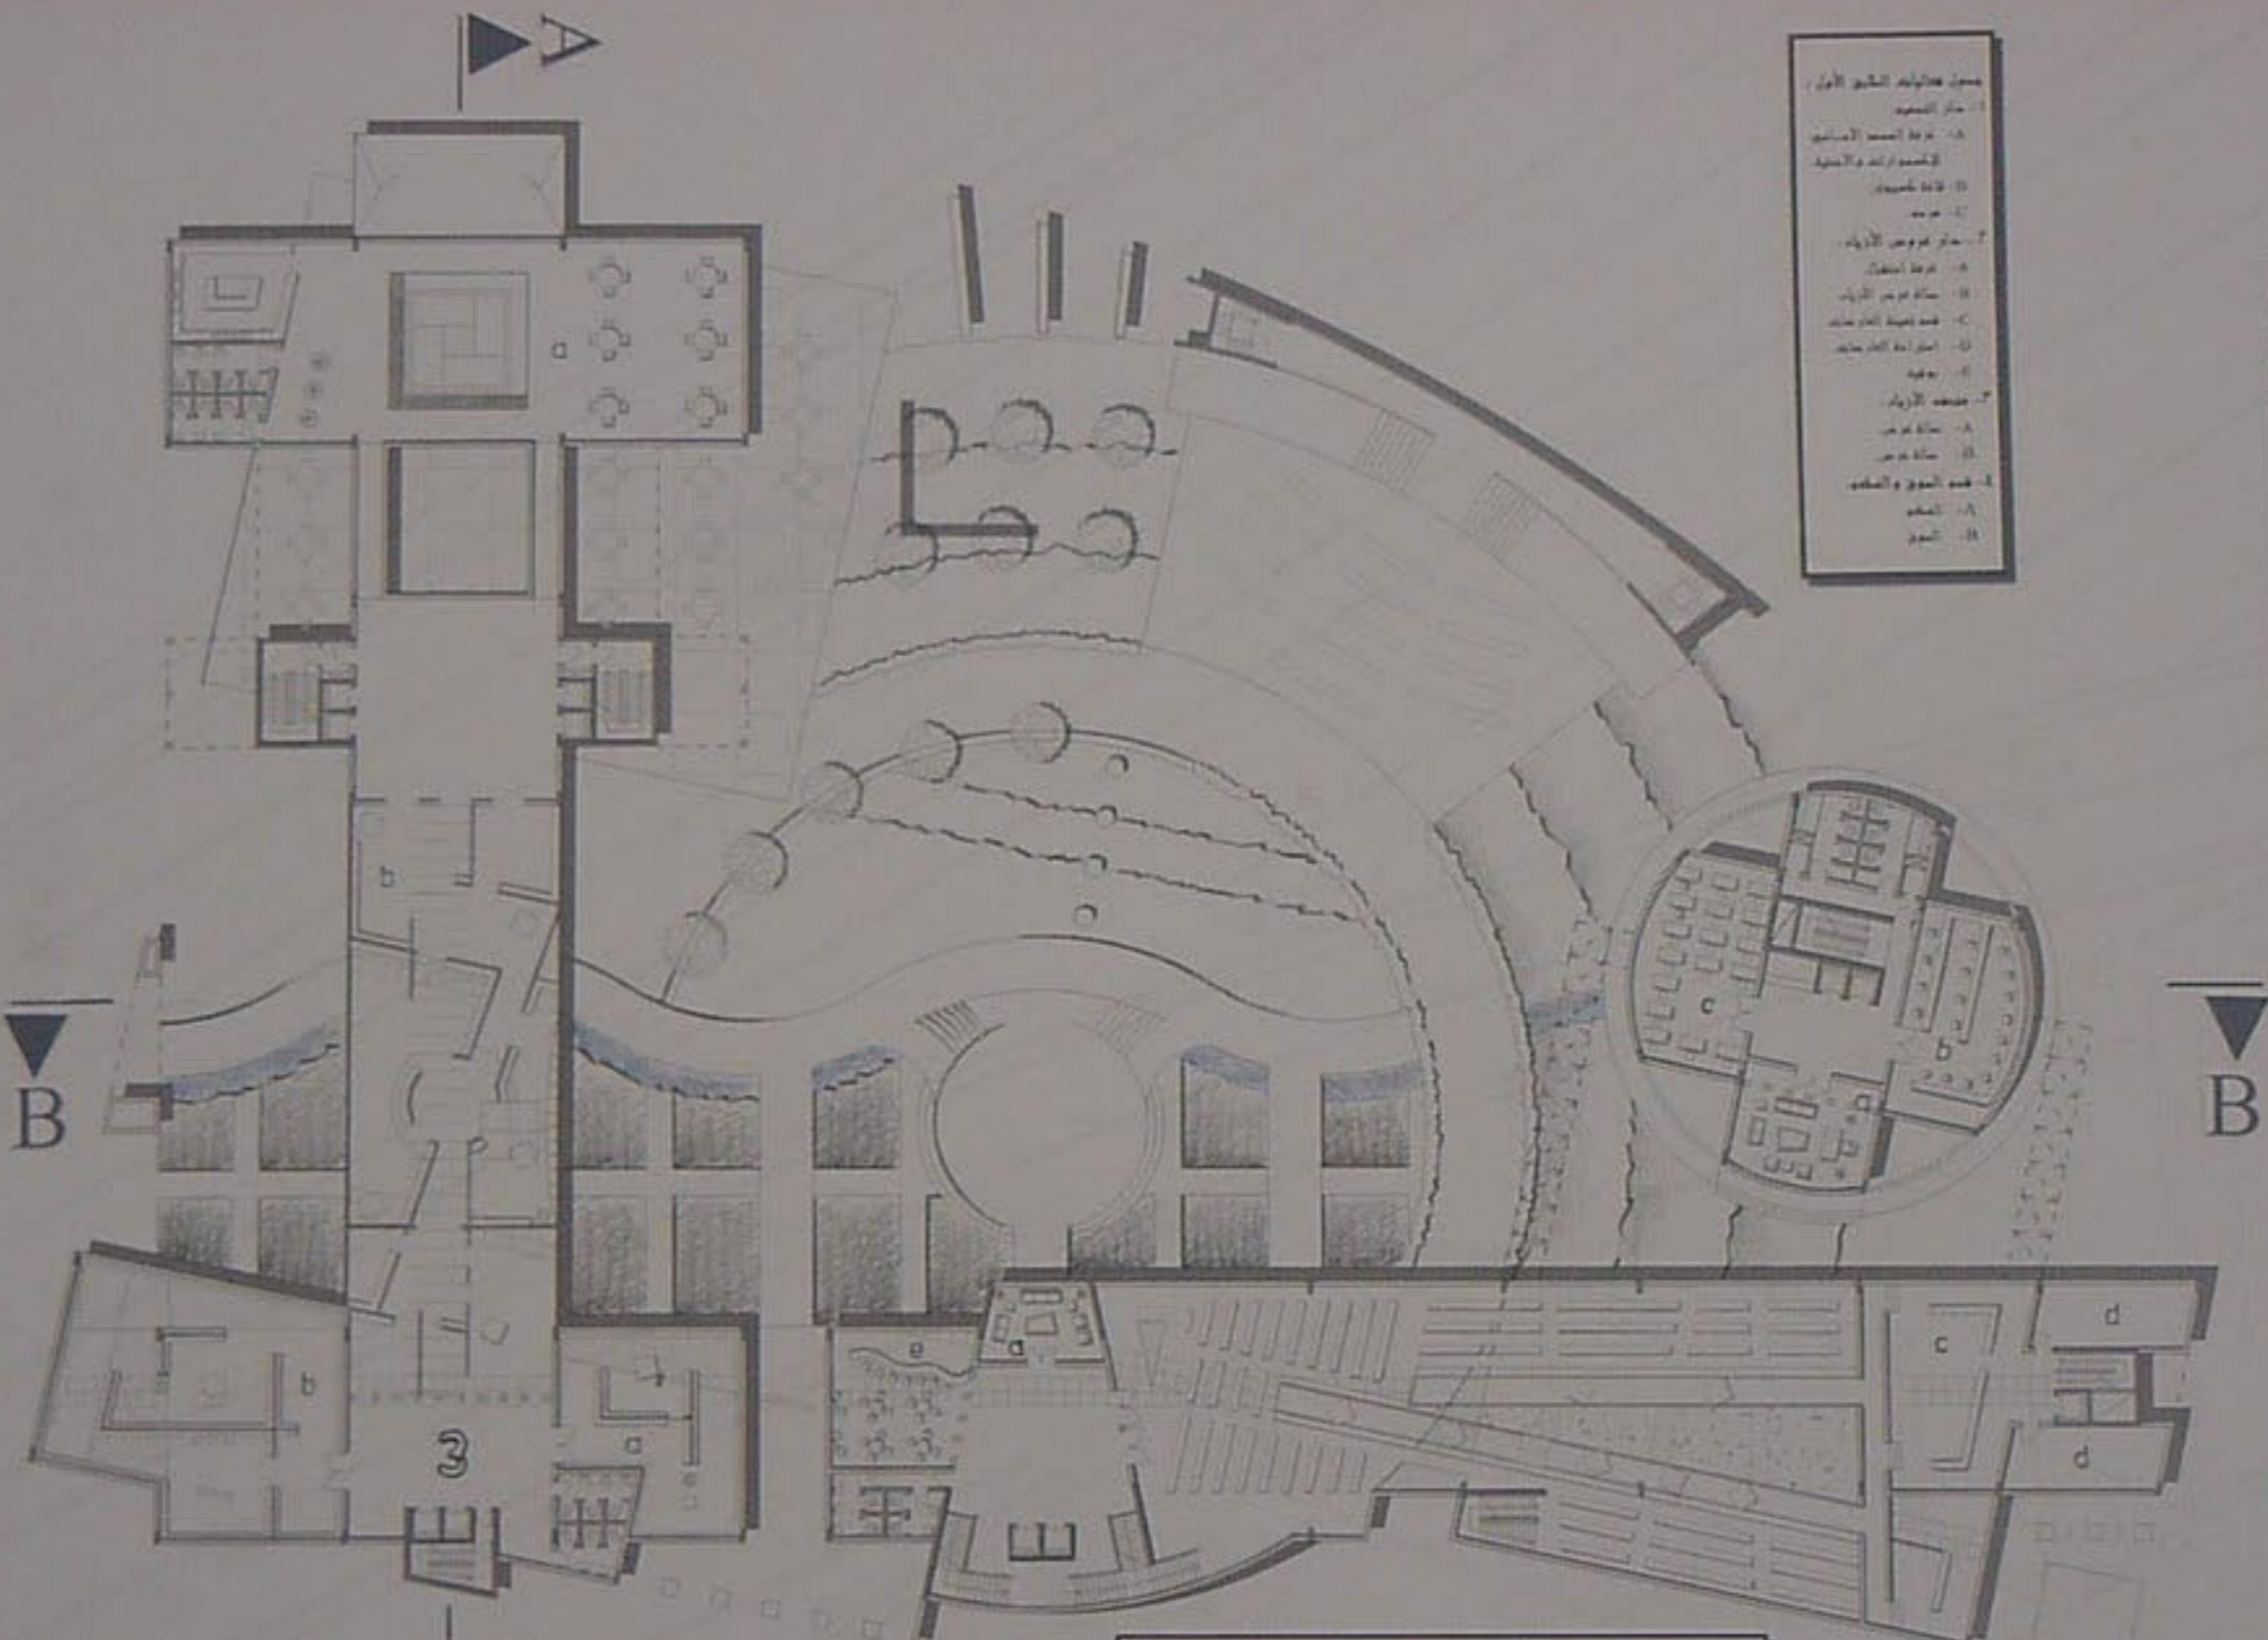

مسقط الطابق الأول 1\200

2

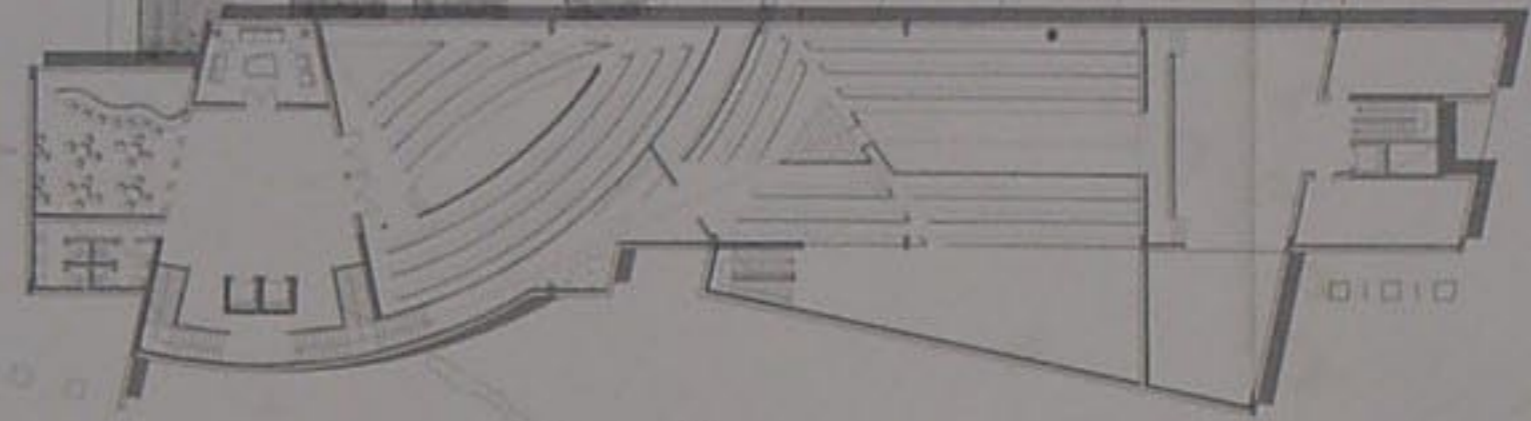

B

1



B



3

دراسة احتمالات معالجة العرض 1/200

التصميم












مساحة الطابق الأول 1/500

 

مساحة الطابق الثالث 1/200

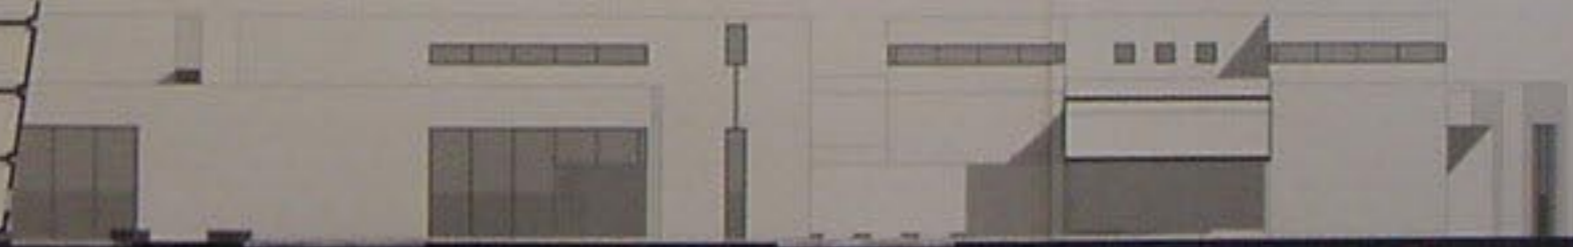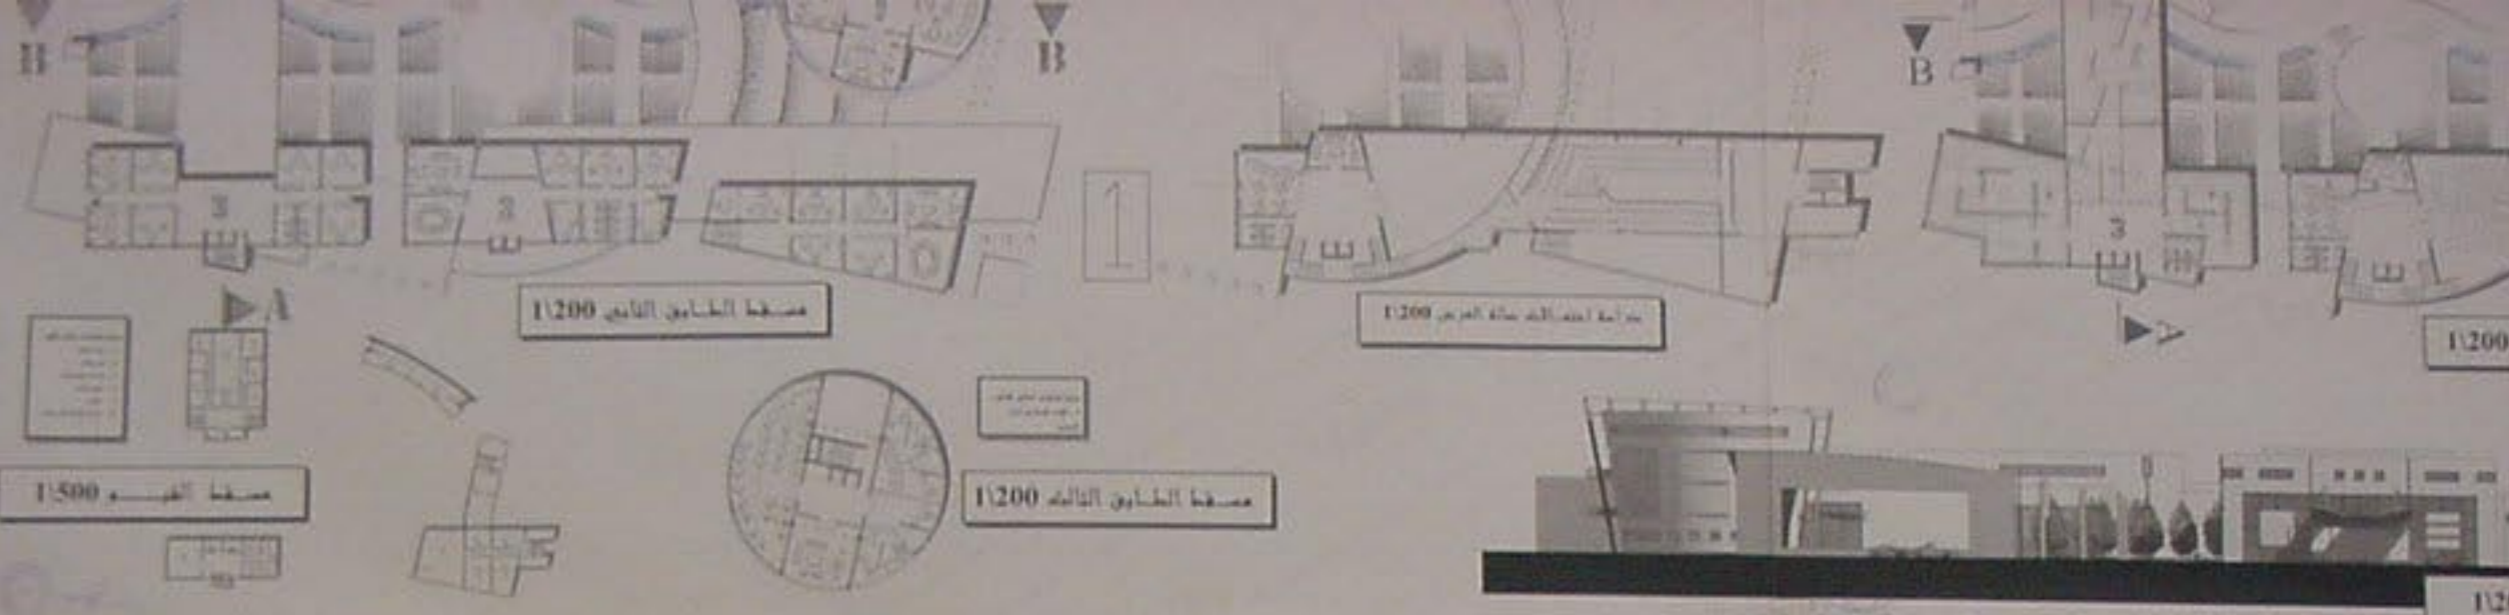

مقطع AA 1:100

الواجهة الشرقية 1:200

مقطع BB 1:100

مسقط الطابق الثاني 1\200


دراسة اعتمادات ساحة العرض 1\200

مسقط القوس 1\500

مسقط الطابق الثالث 1\200



المسقط

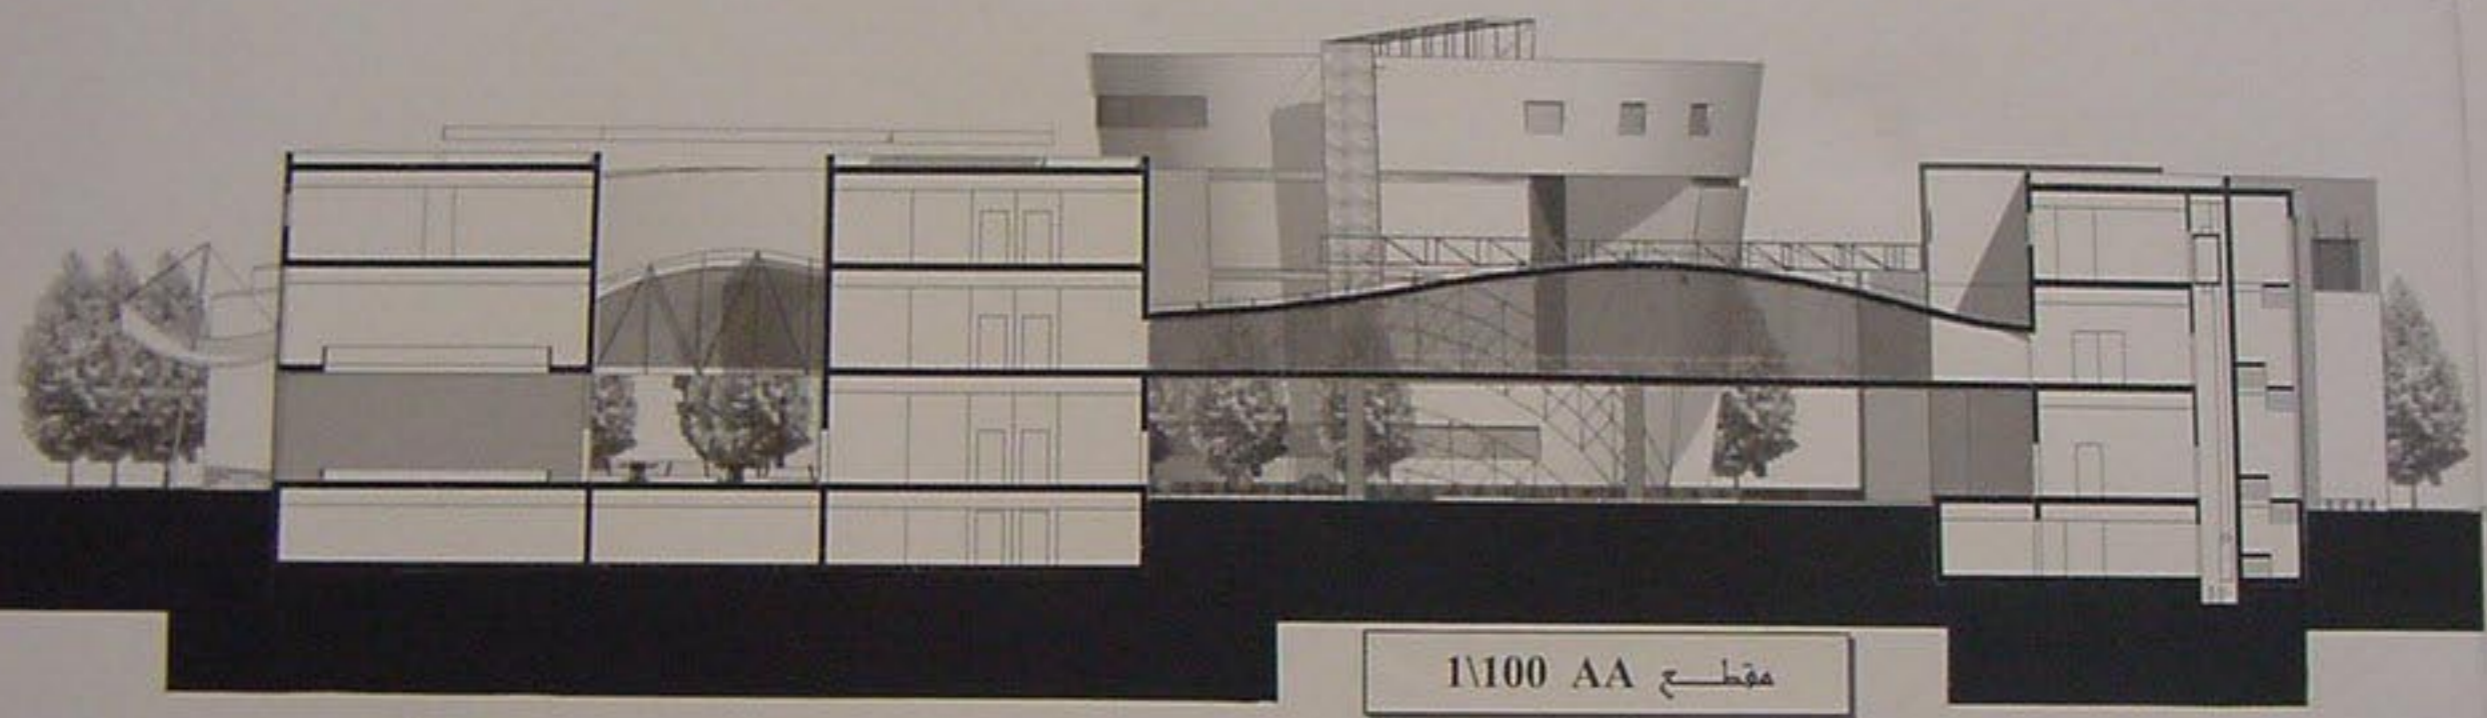

مقطع AA 1\100



الواجهة الشرقية 1\200






دراسة احتمالات حالة العرض 1\200

مسقط الطابق الأول 1\200




الواجهة الشمالية 1\200

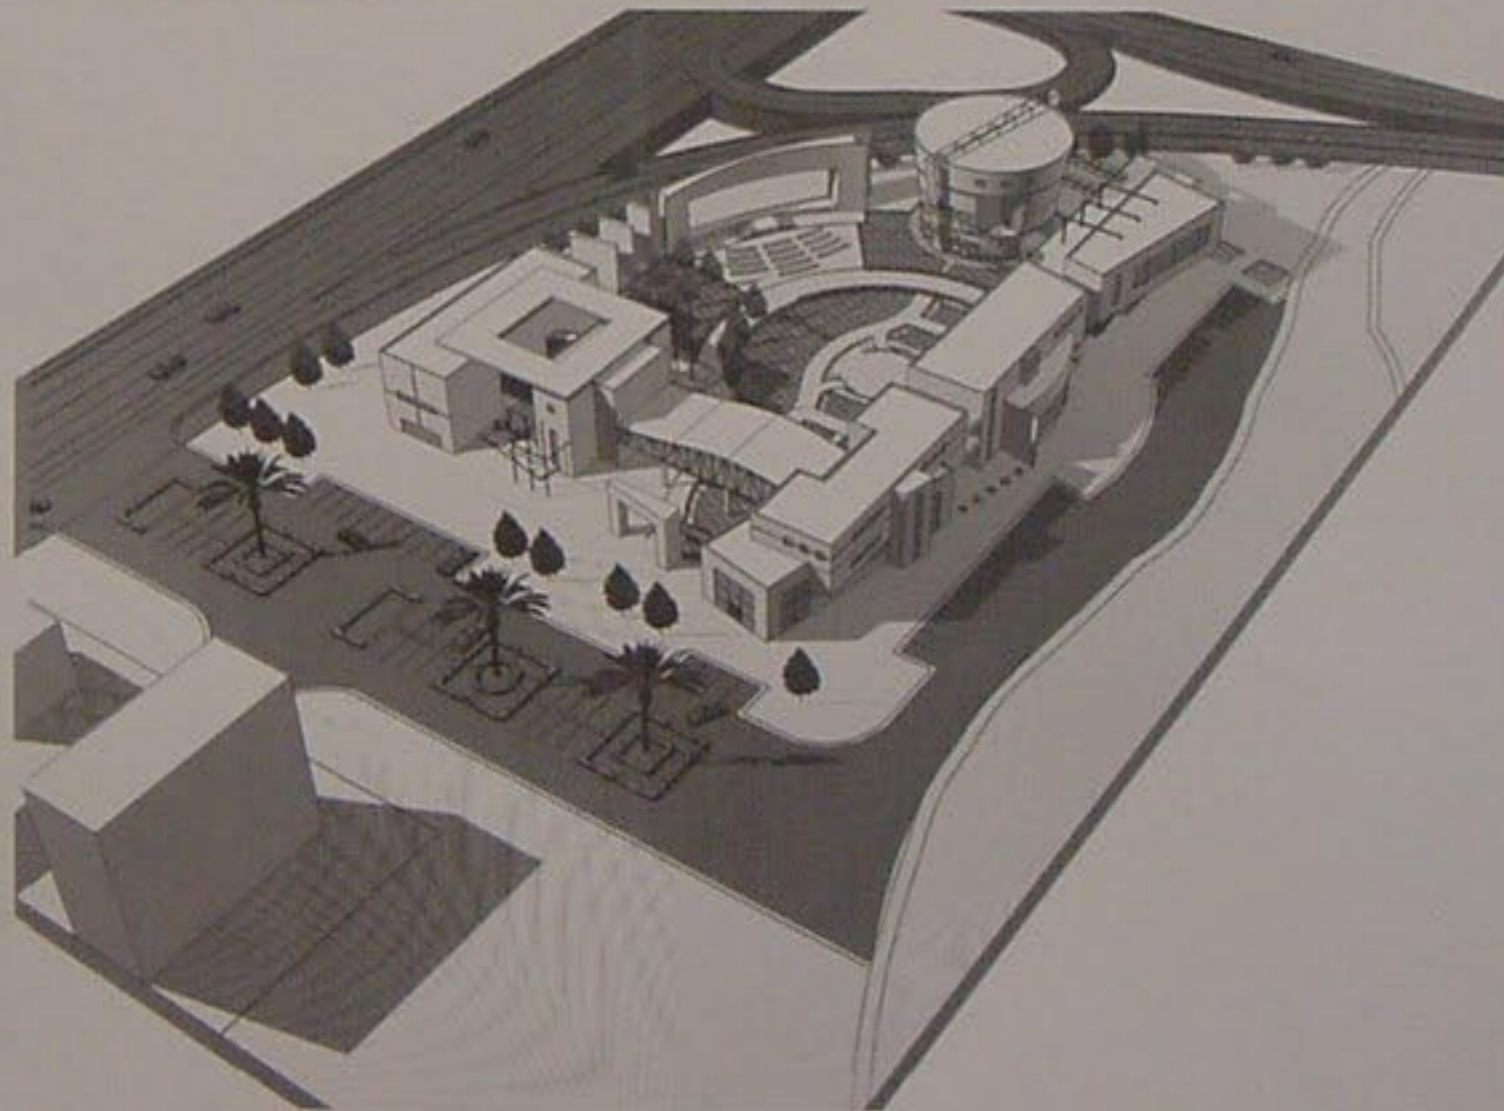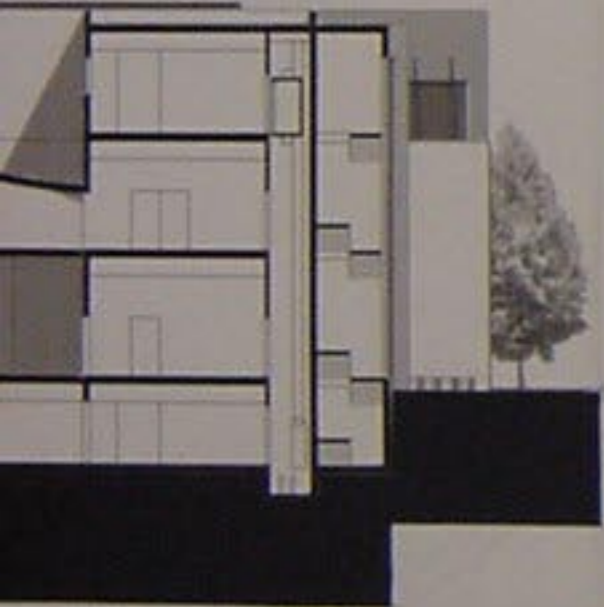

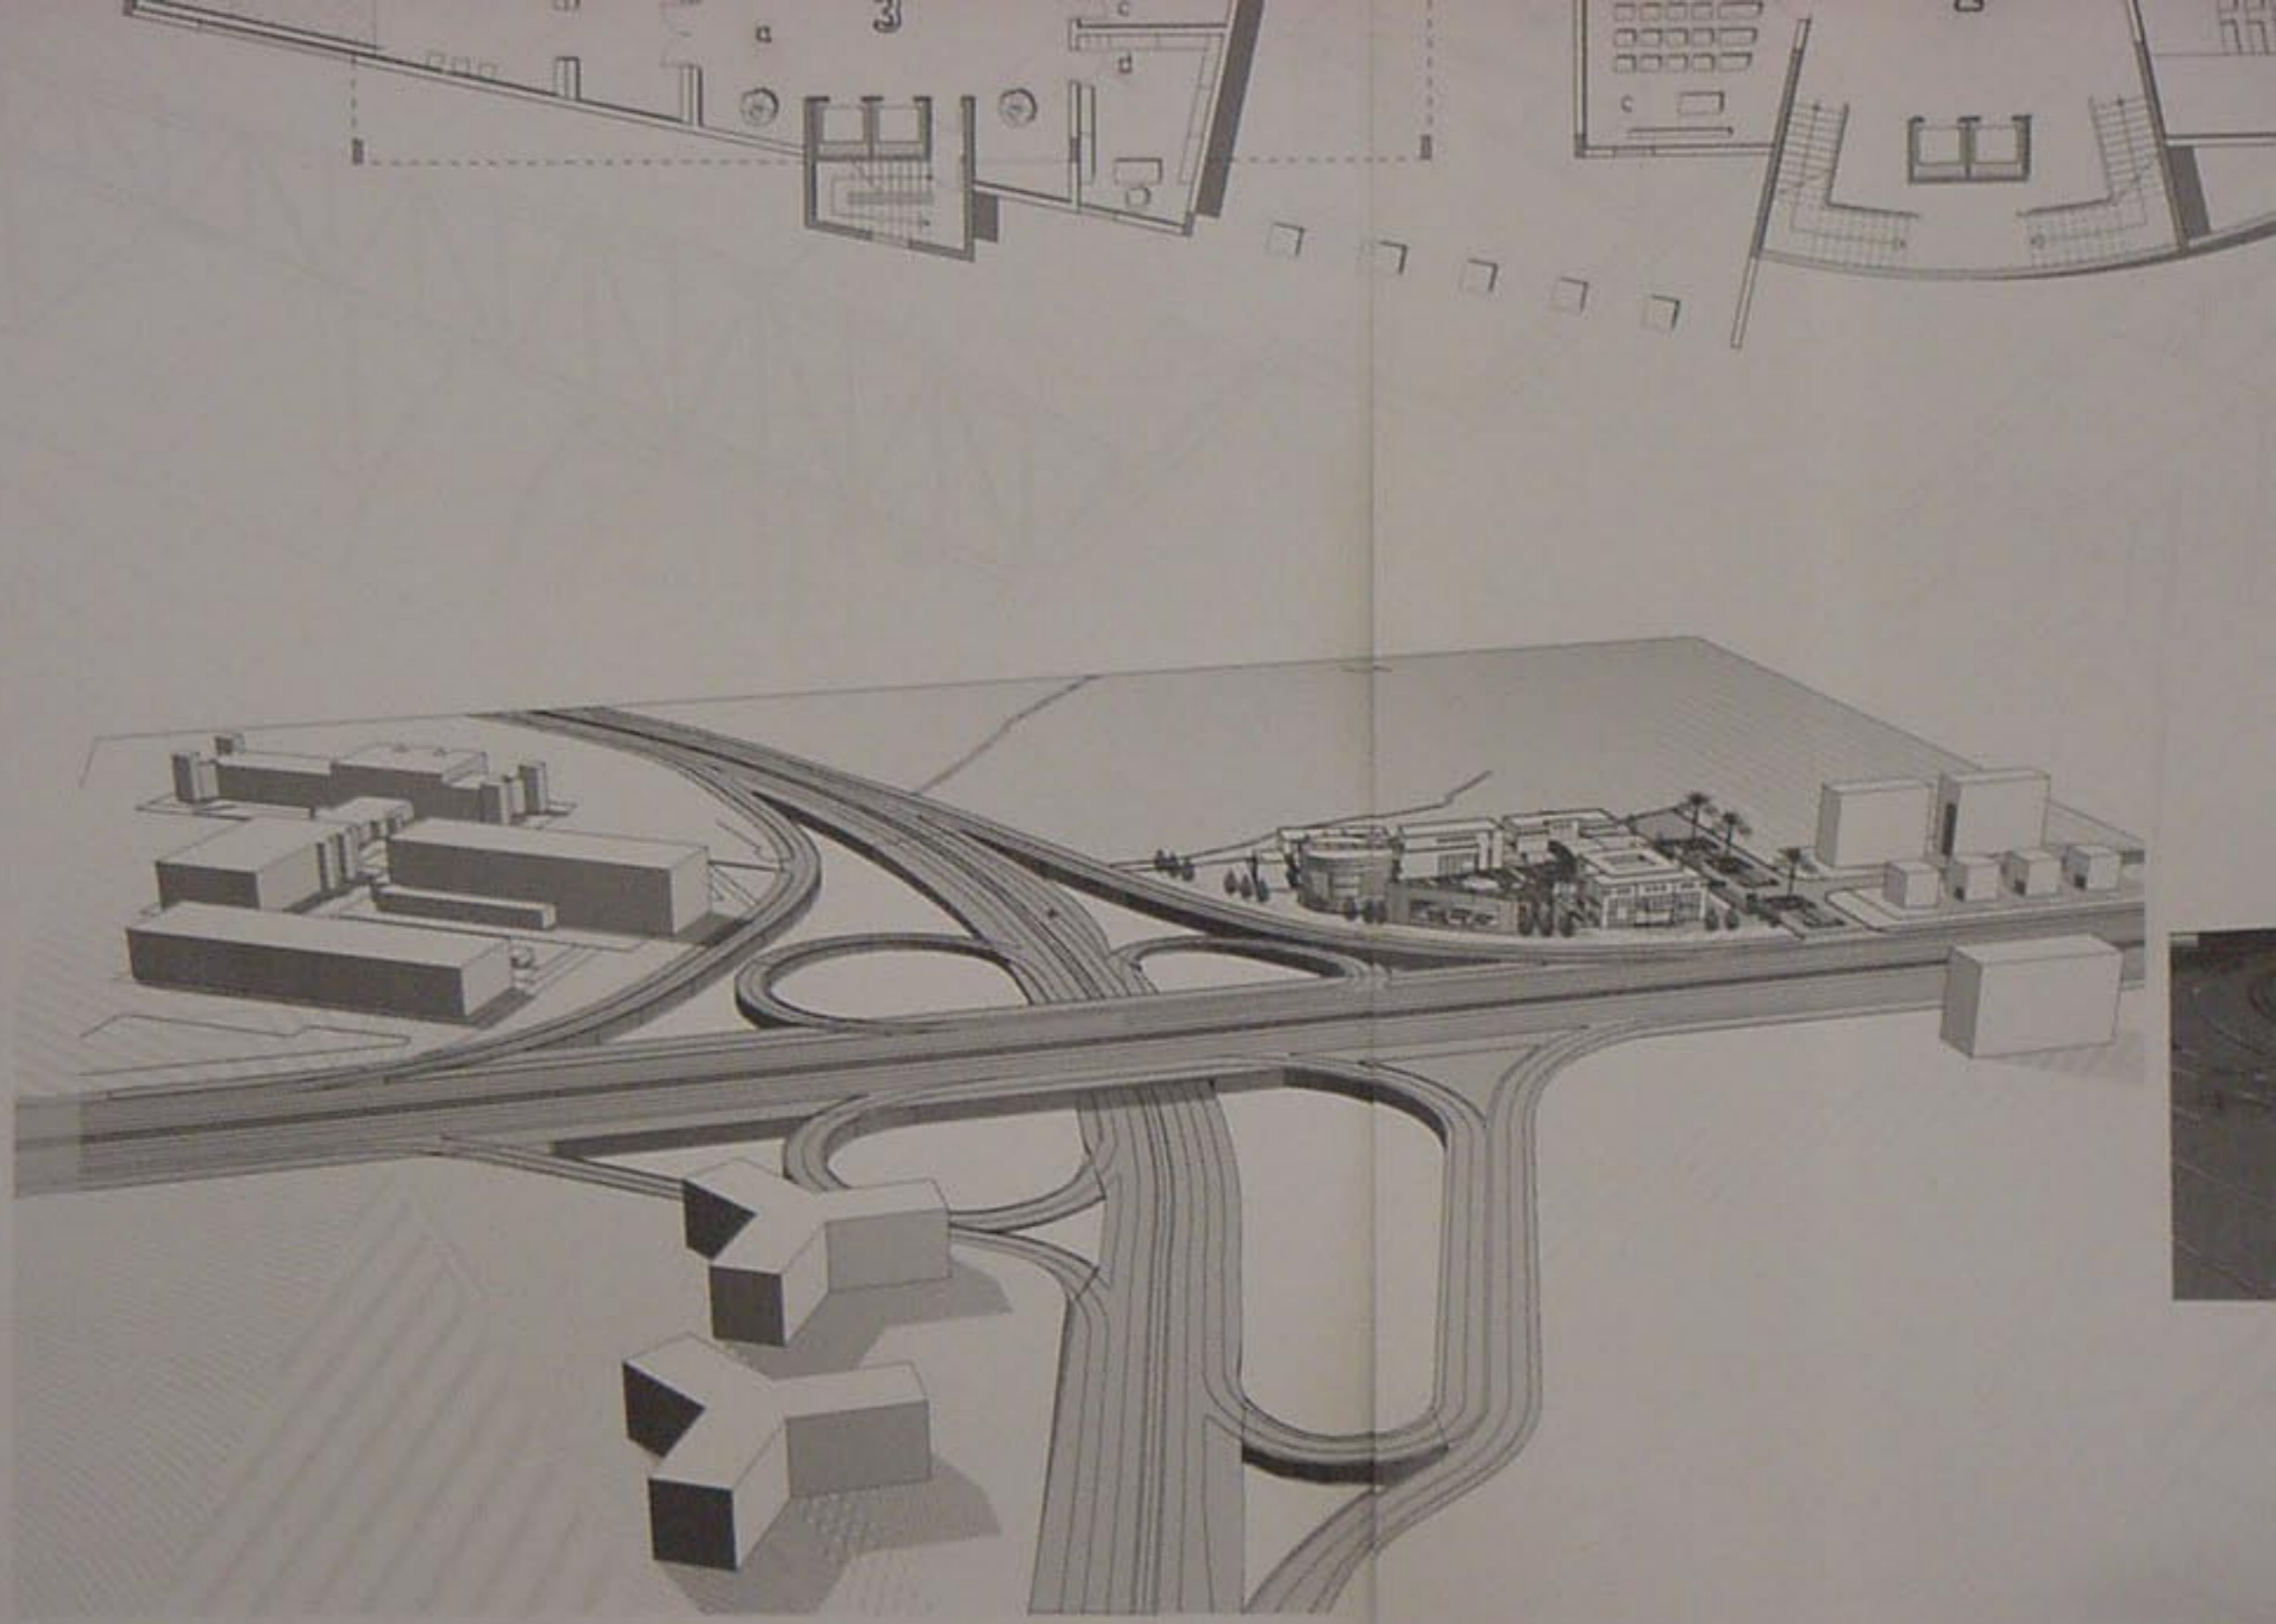

مسقط الطابق الأرضي 1\100

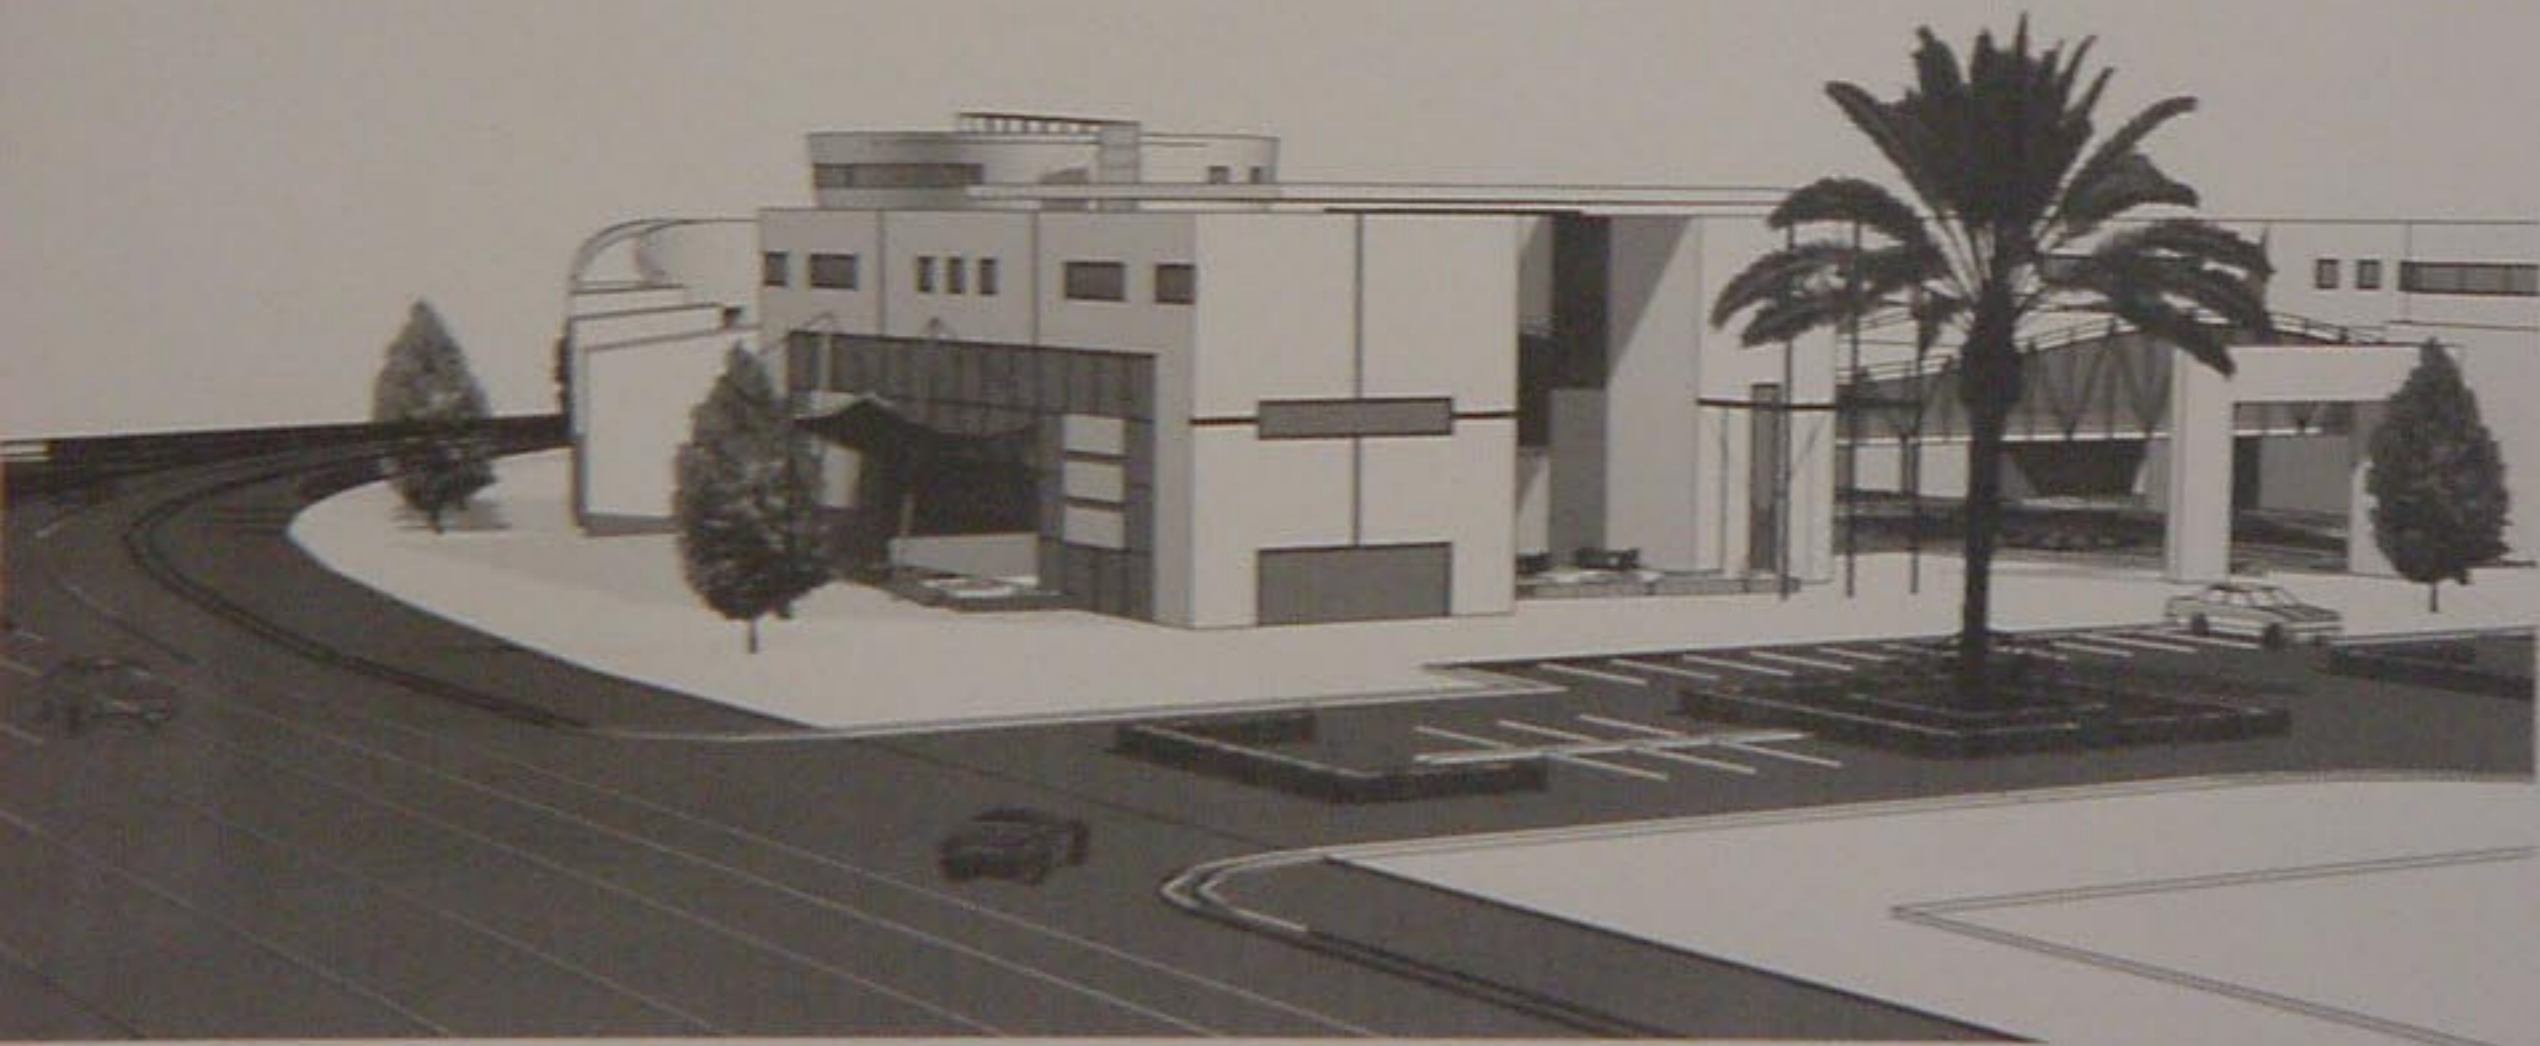


مخطط الموقع 1:500

مخطط الموقع


في الطابق الأرضي



الواجهة الغربية 1:100

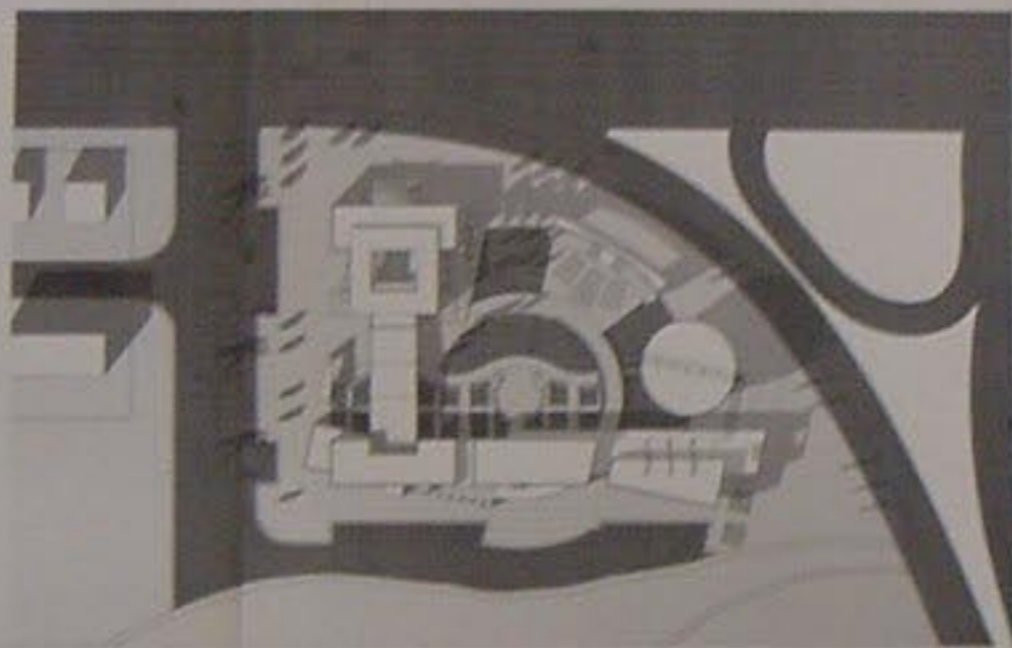



الموقع المصمم 1:500

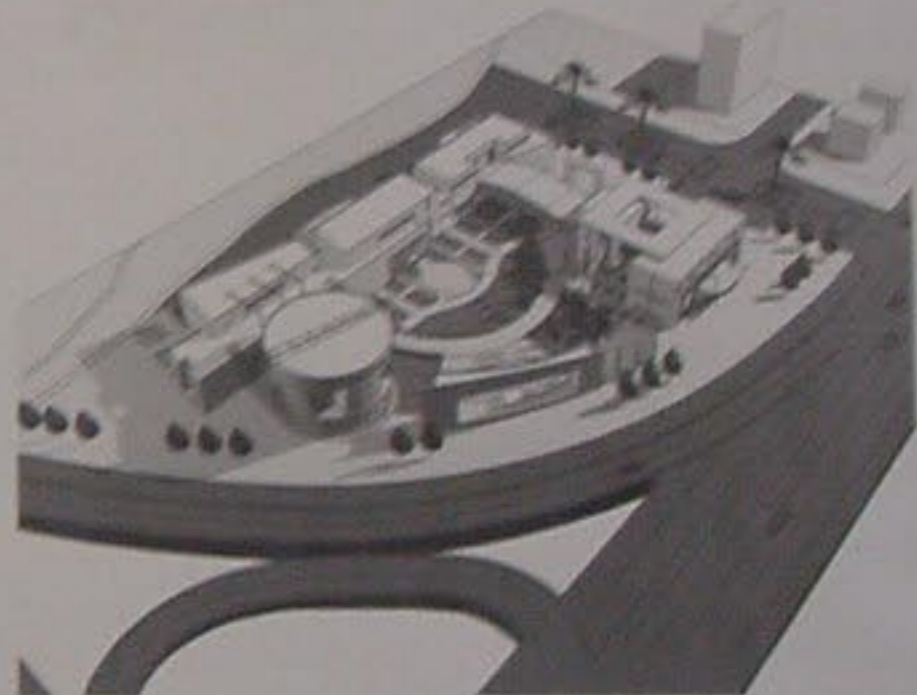


الواجهة الجنوبية 1:100



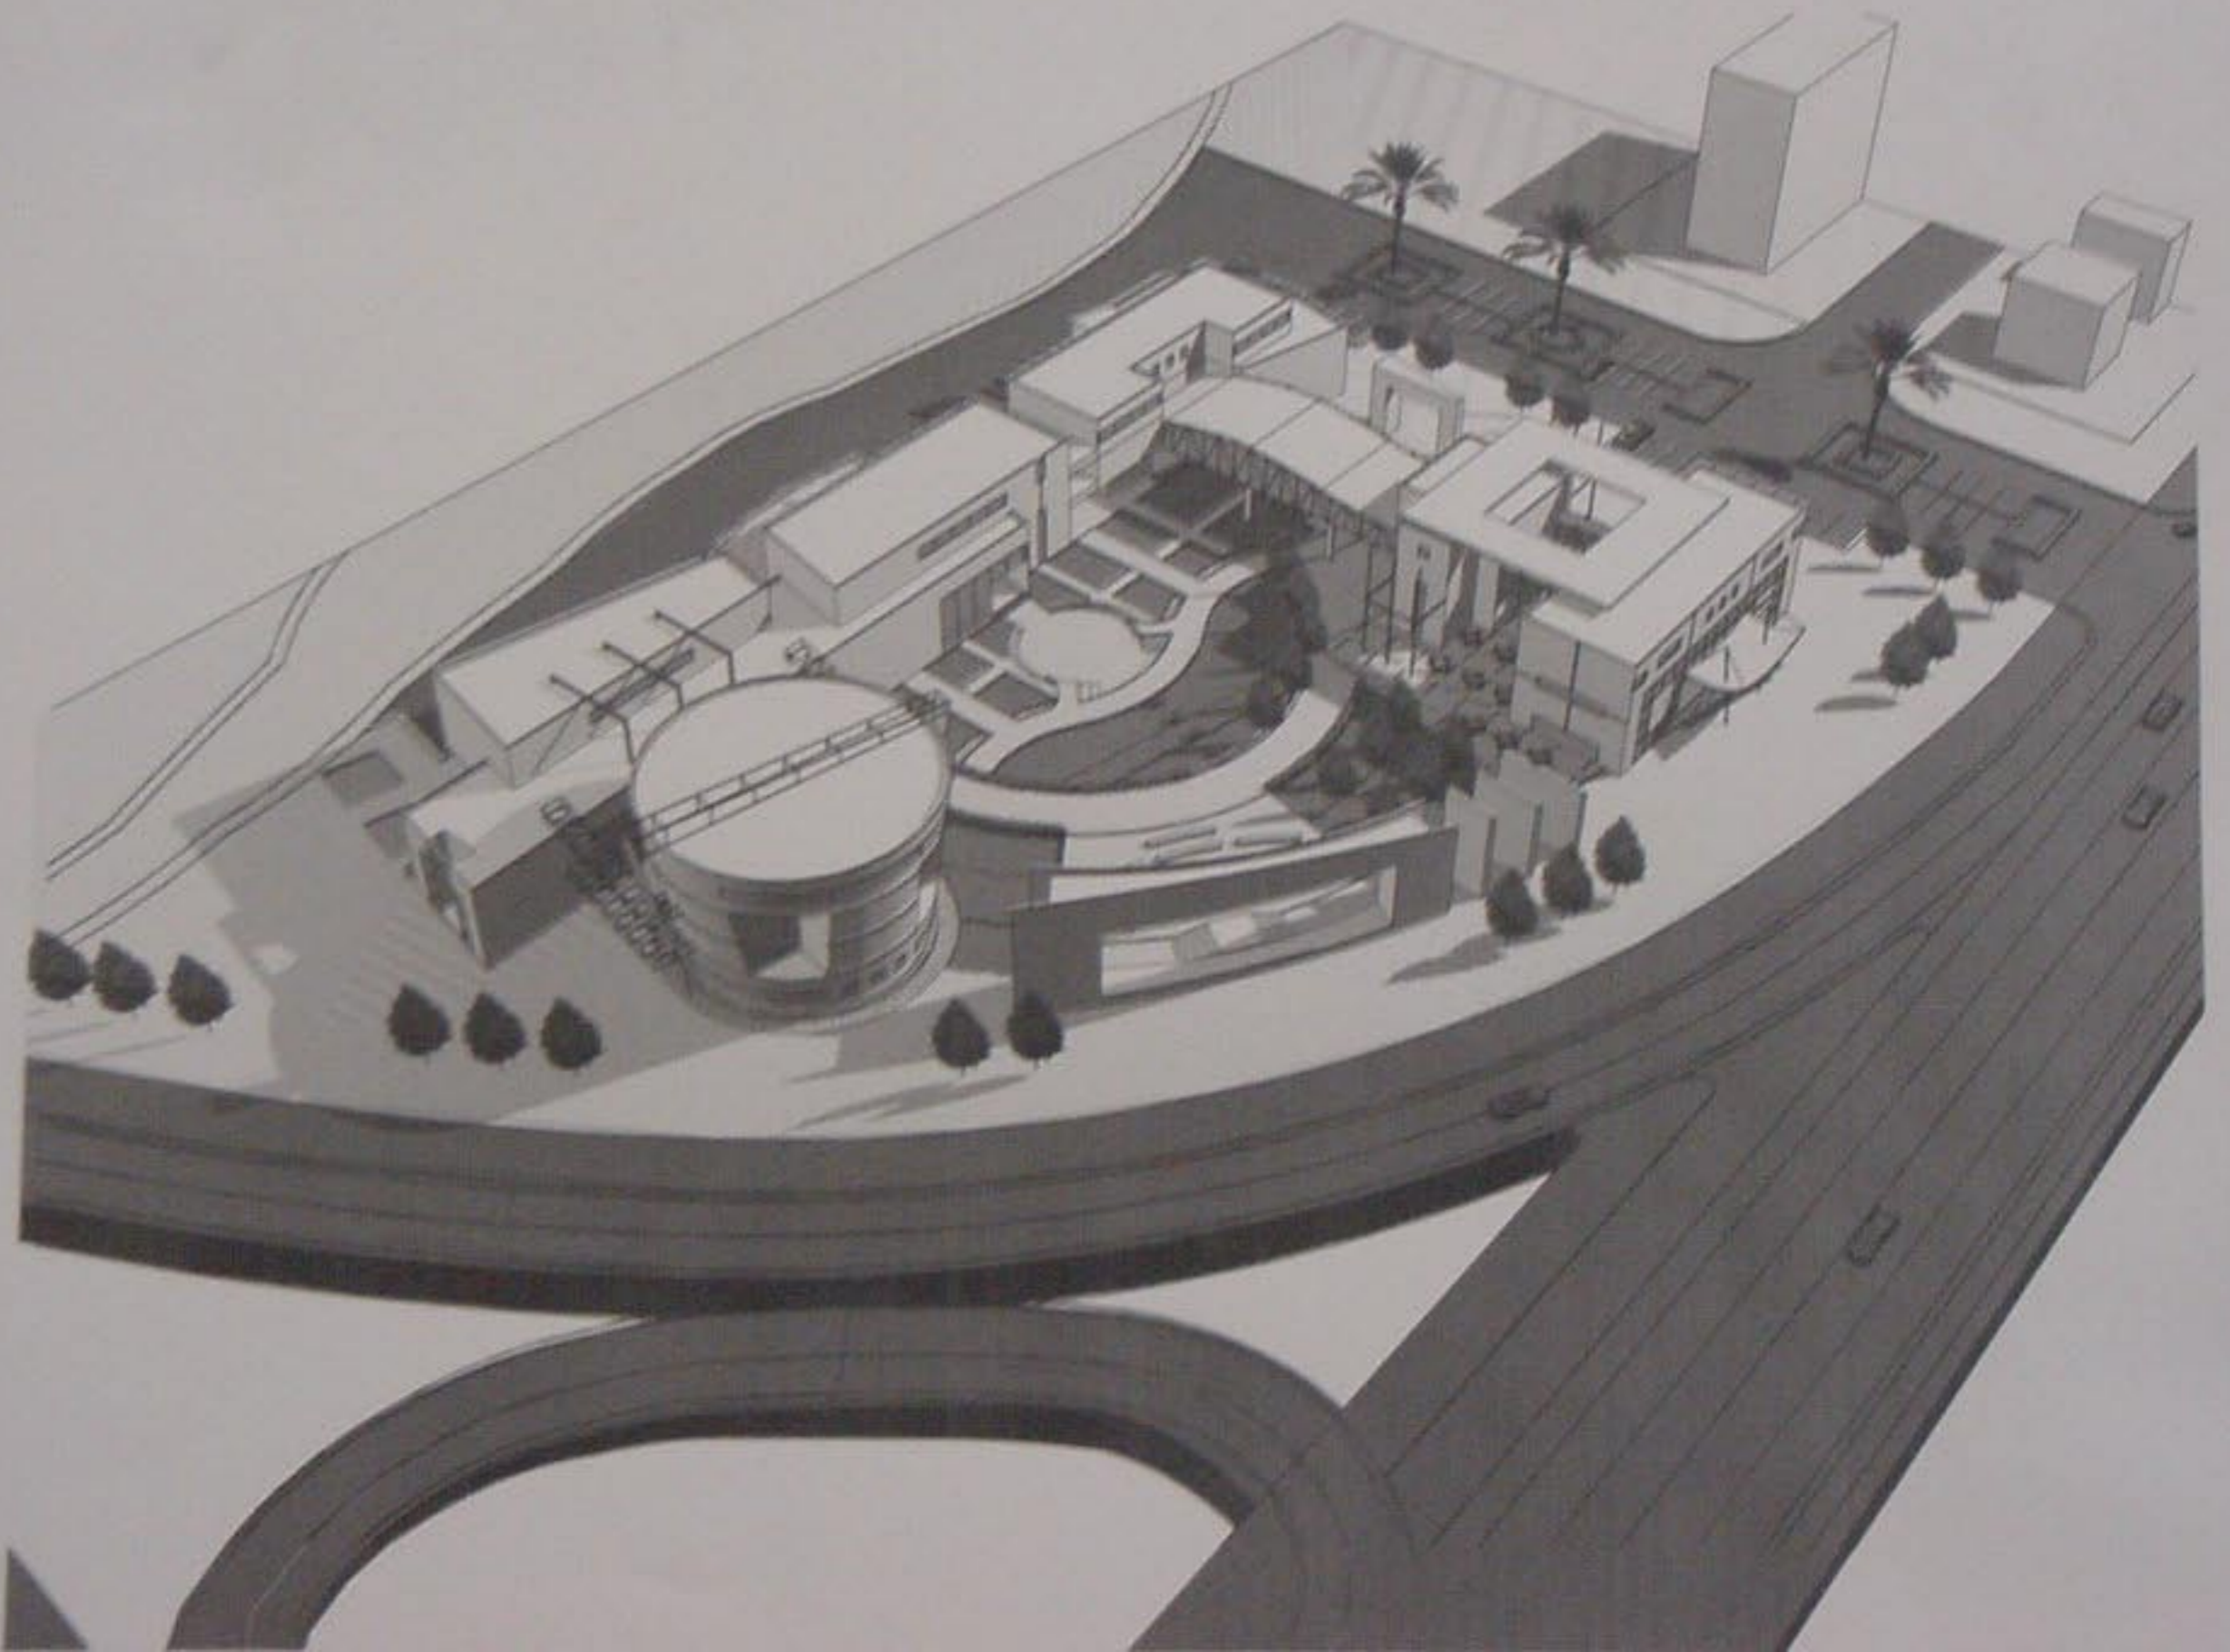

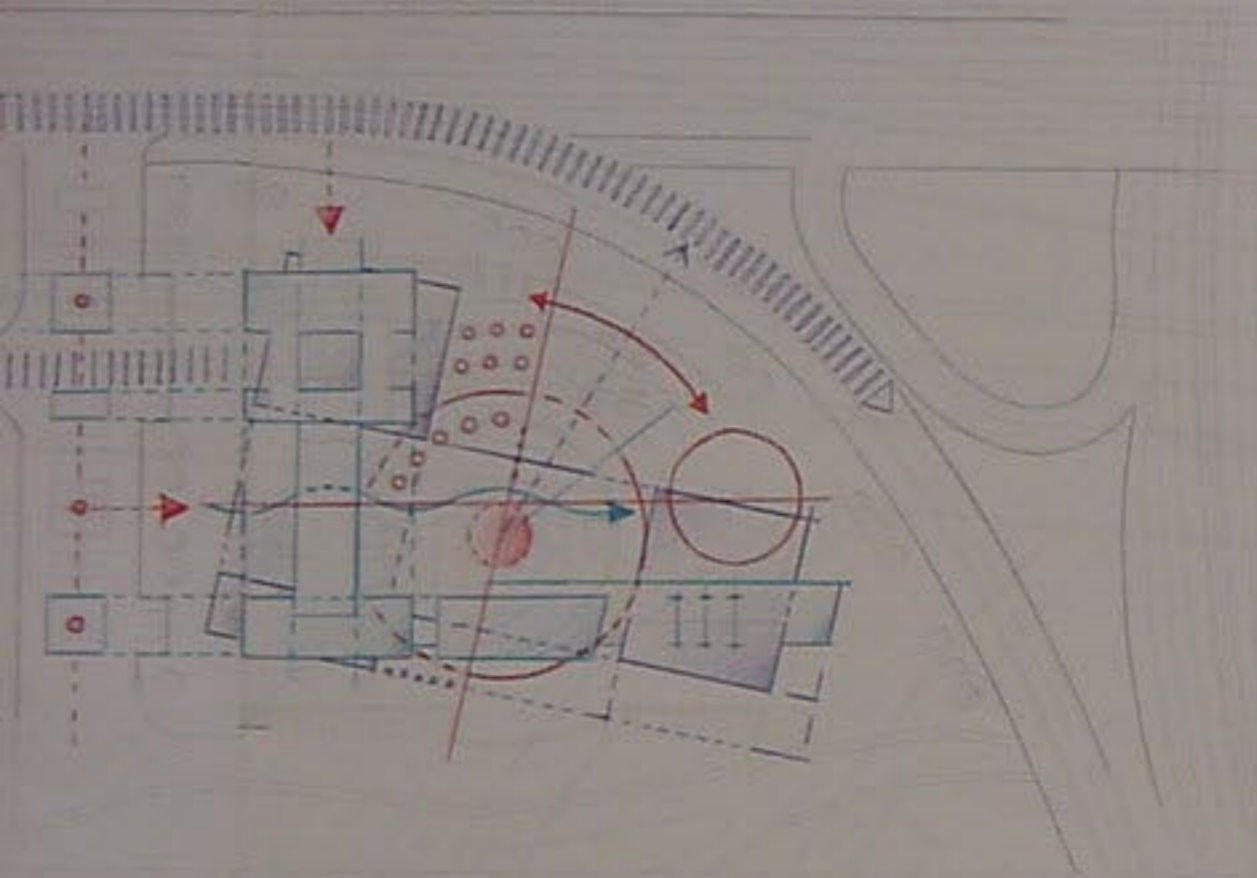

تحليل الموقع 1\500

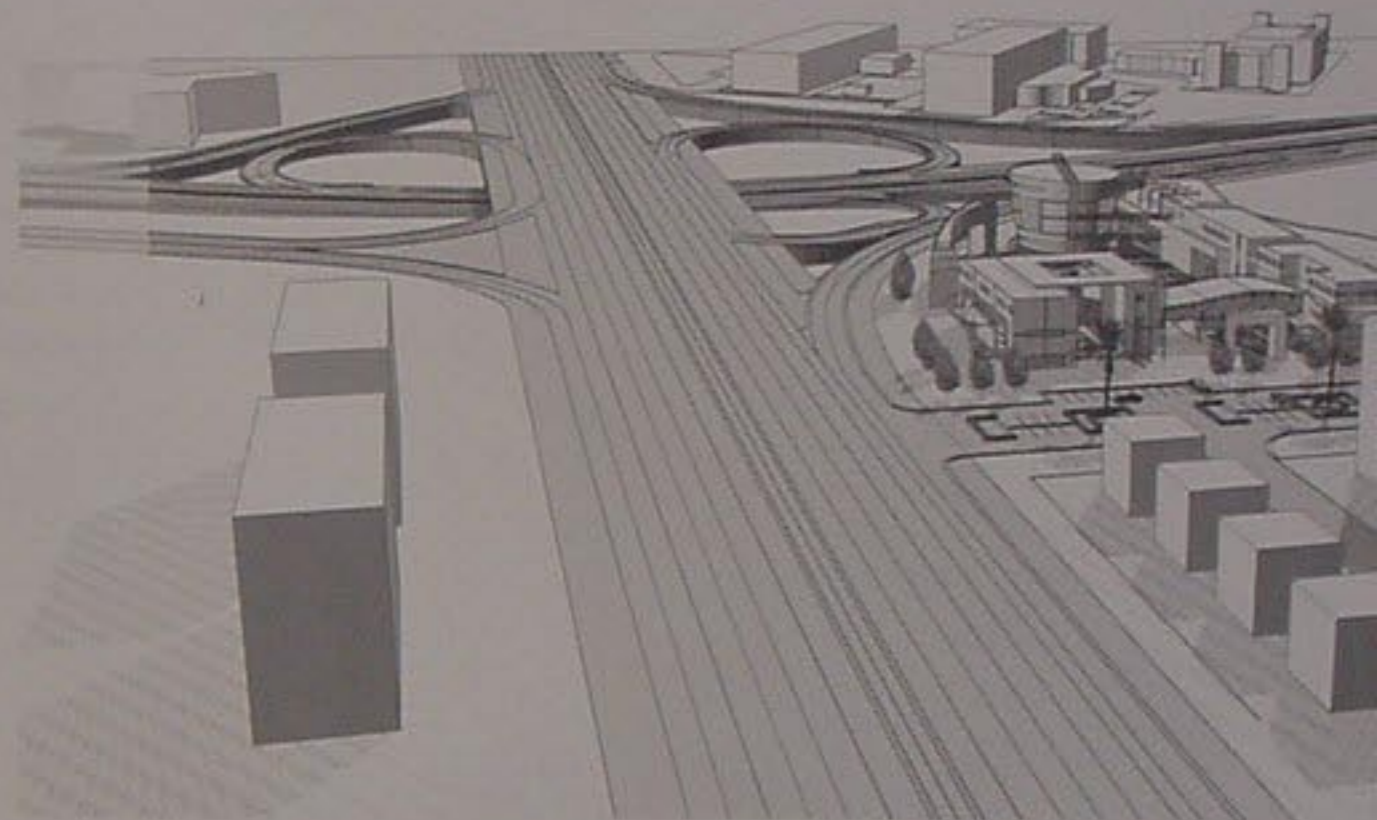





 The mode house and fat
 لموصه و عروض الأرياء



الواجهة الغربية 1\100

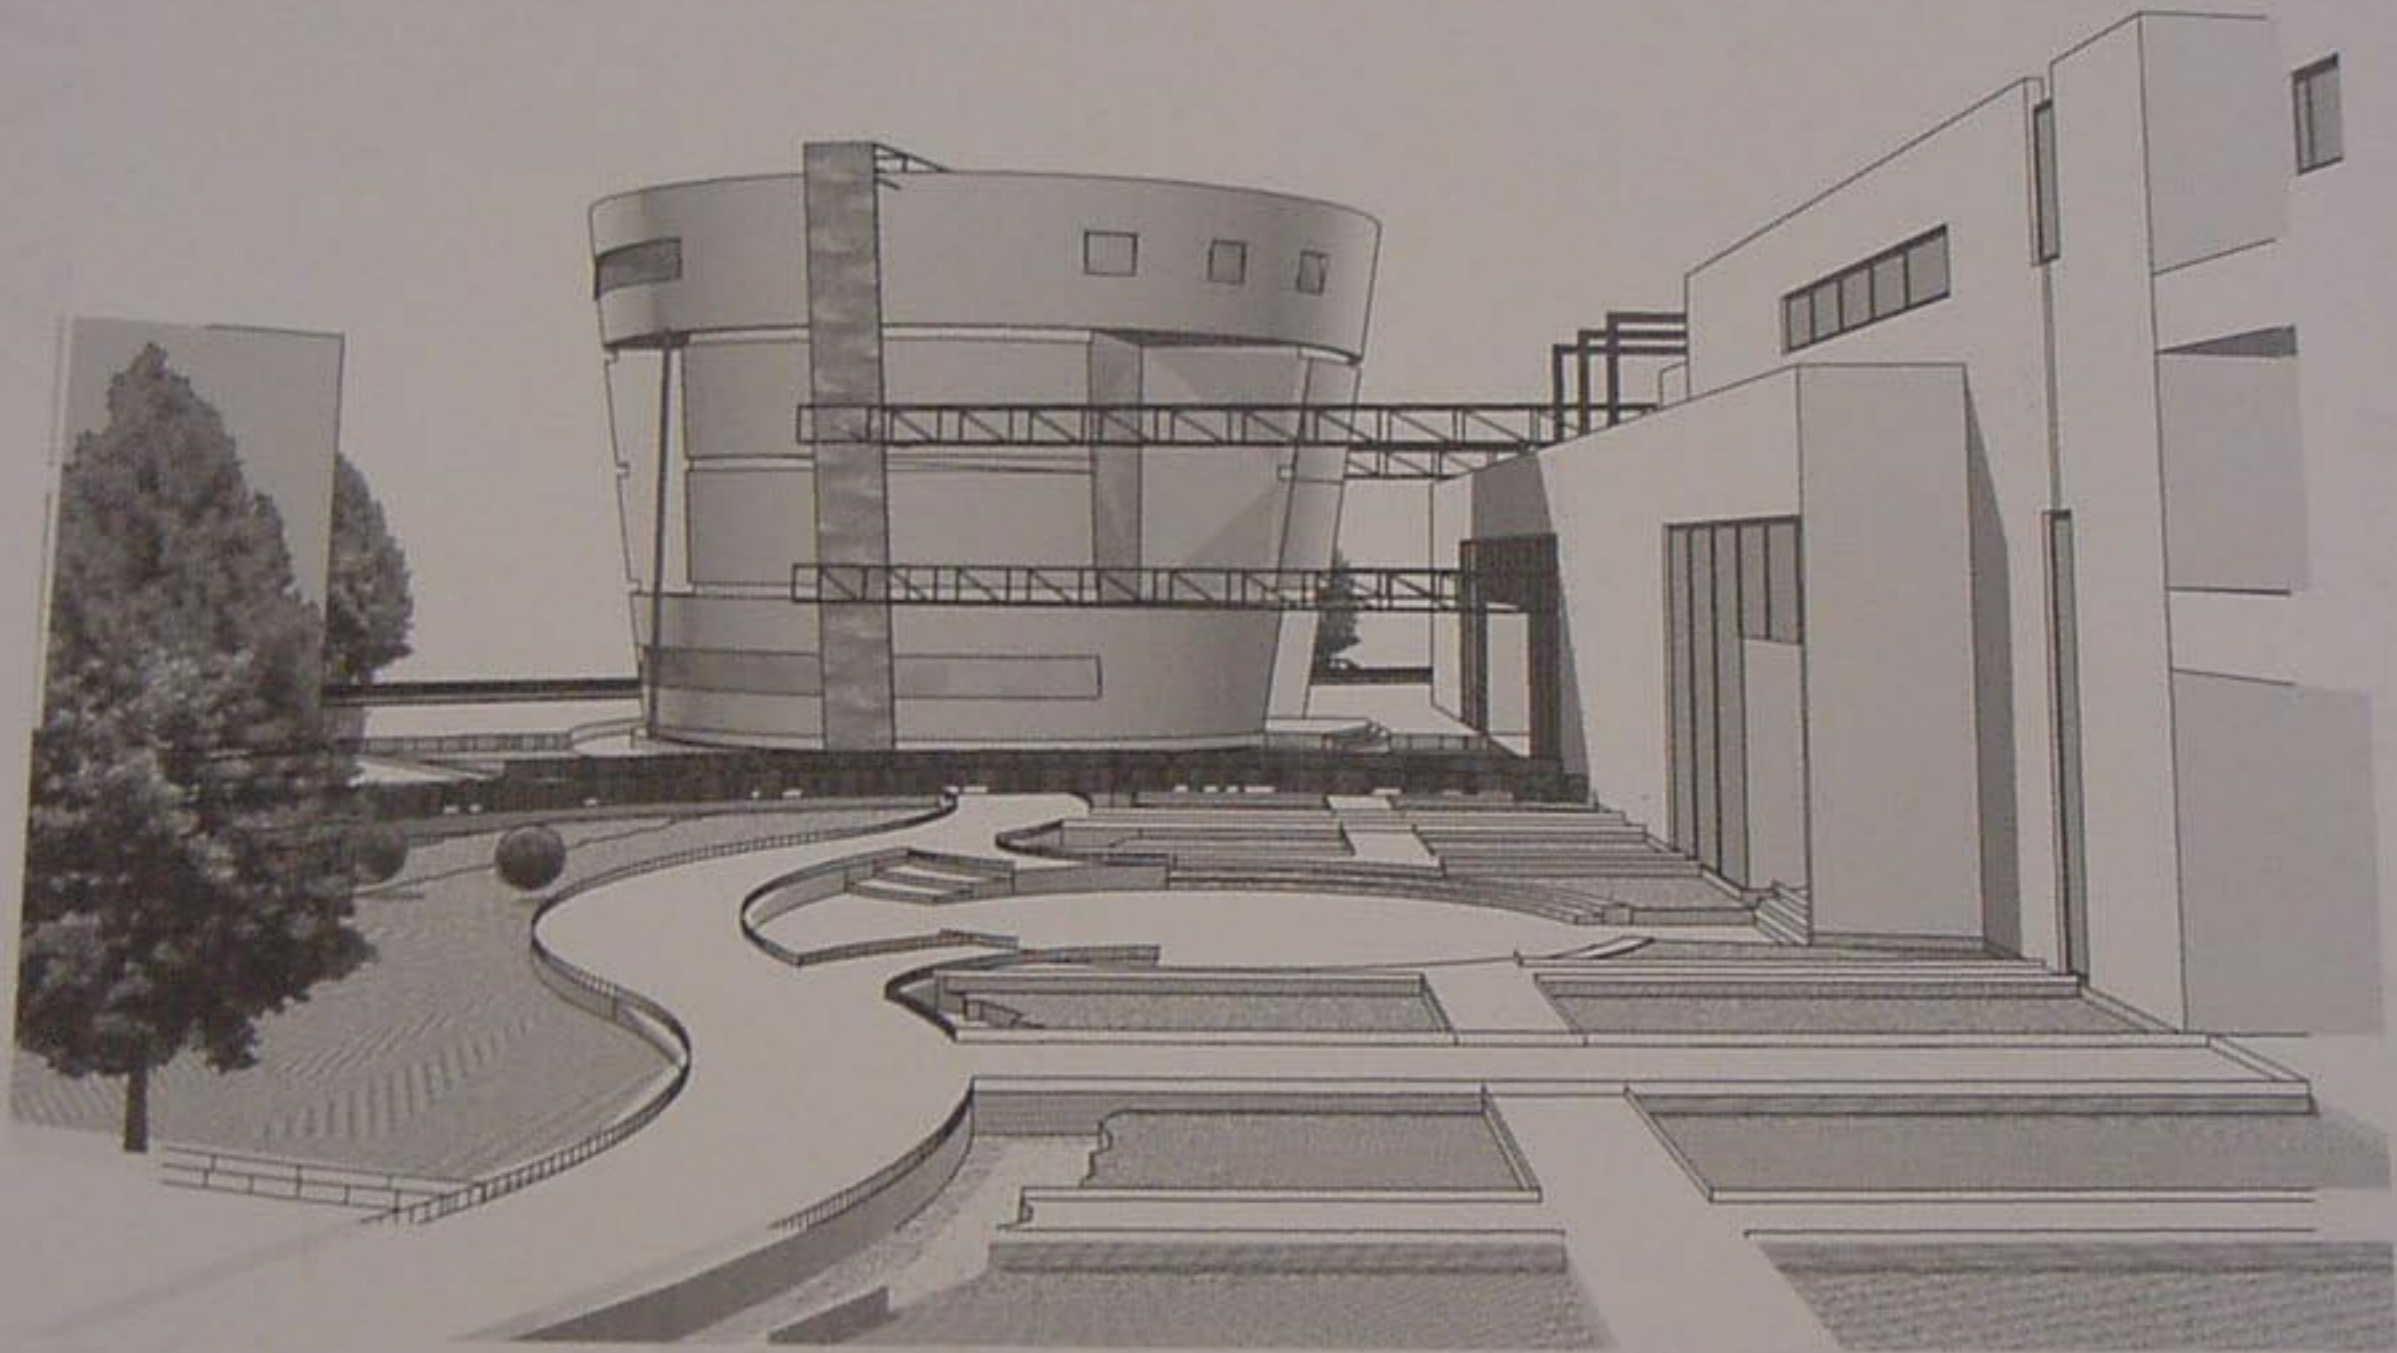

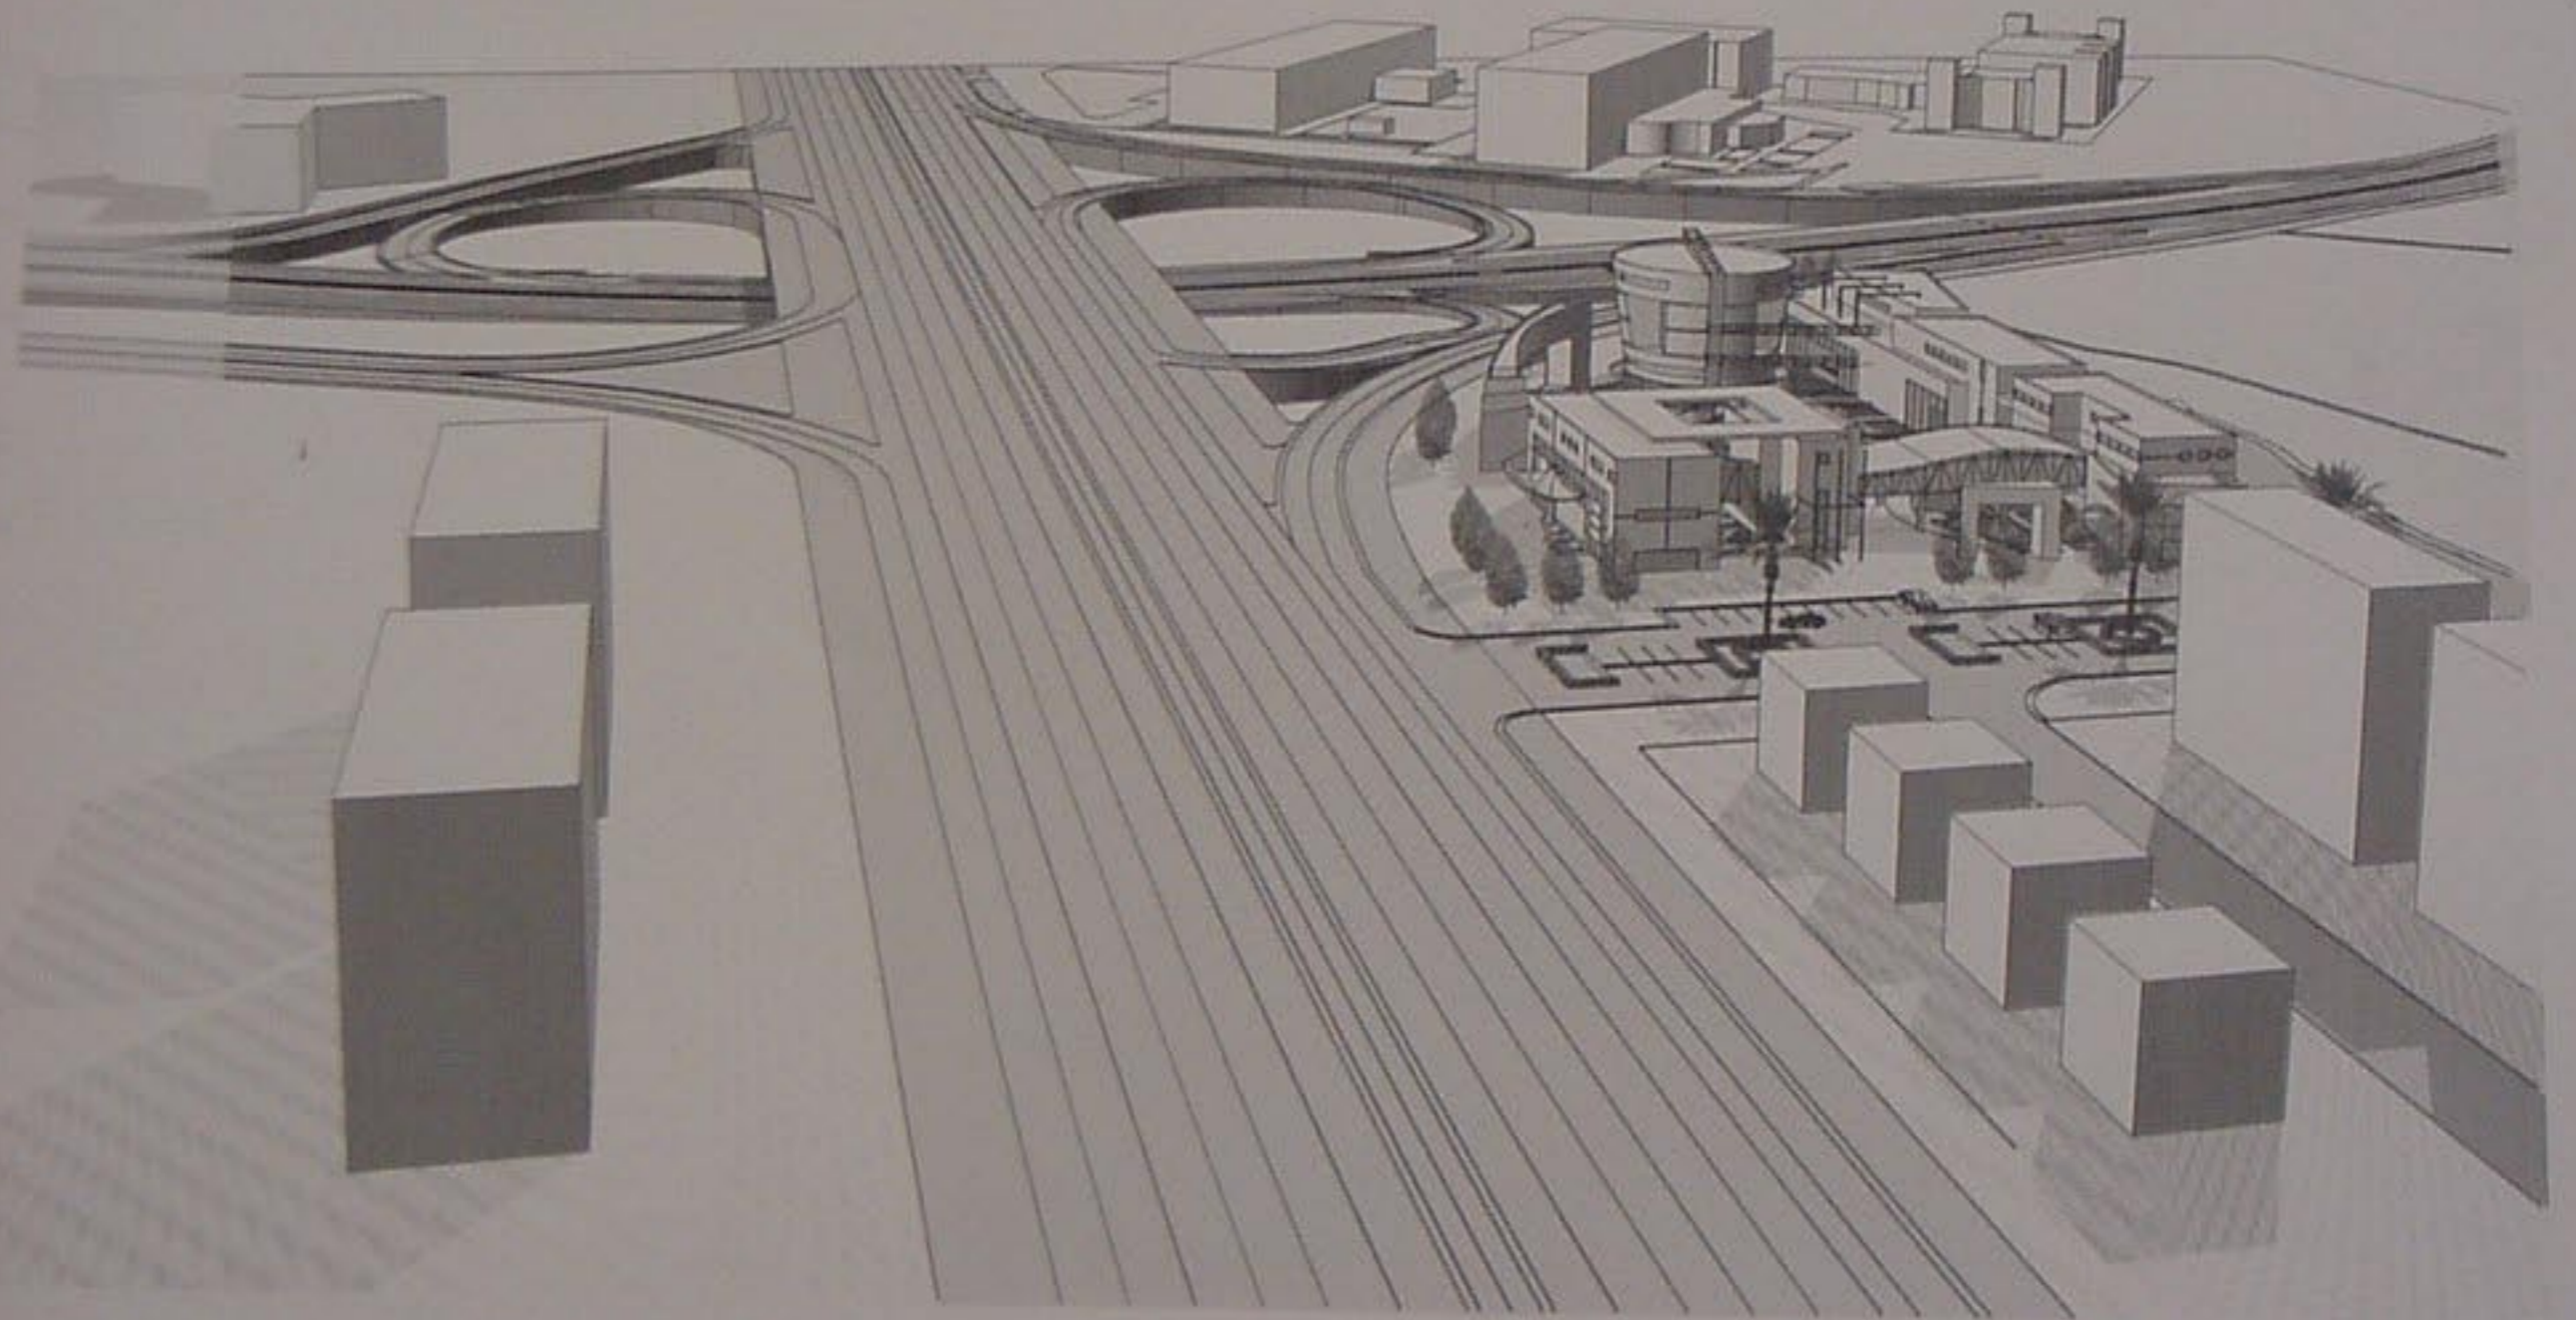

عبر الكسم

جامعة دمشق
كلية الهندسة المعمارية

مشروع التخرج / دورة تموز ٢٠٠١





