


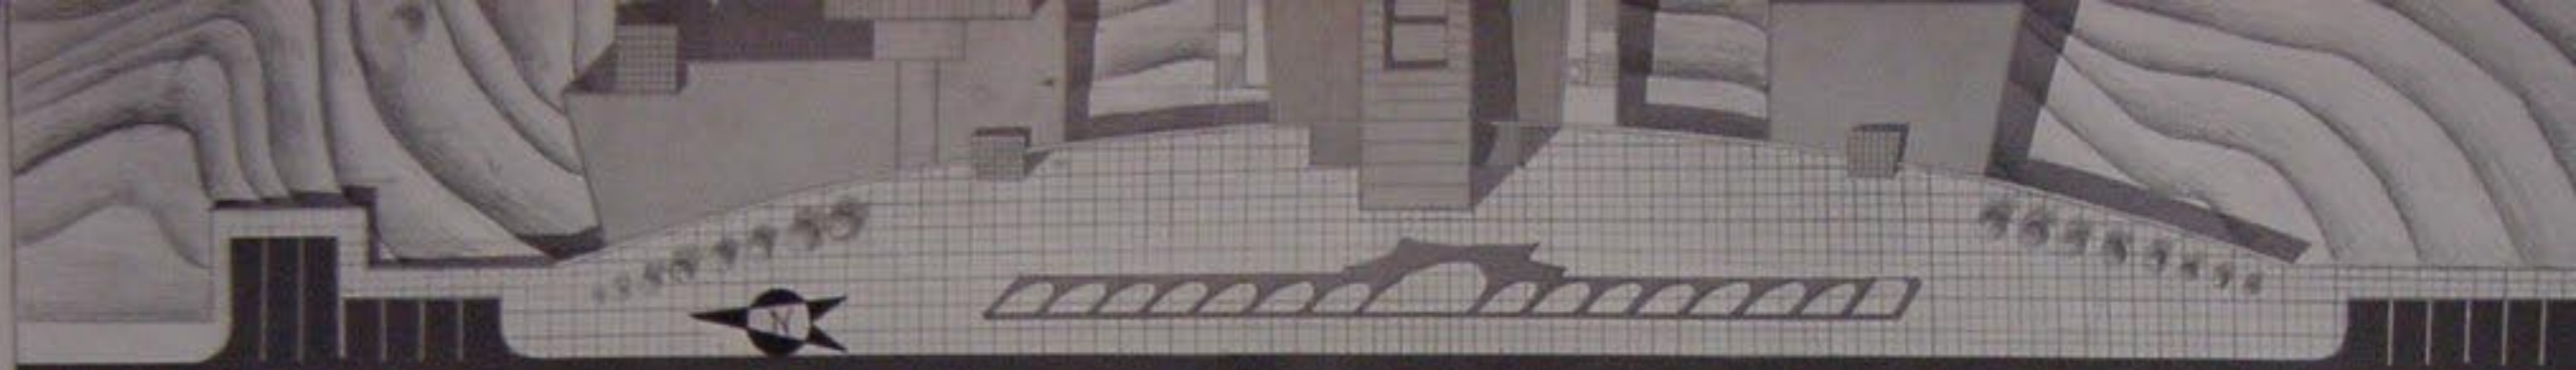




موقع بنا







موقع بناء ١٧٨٠

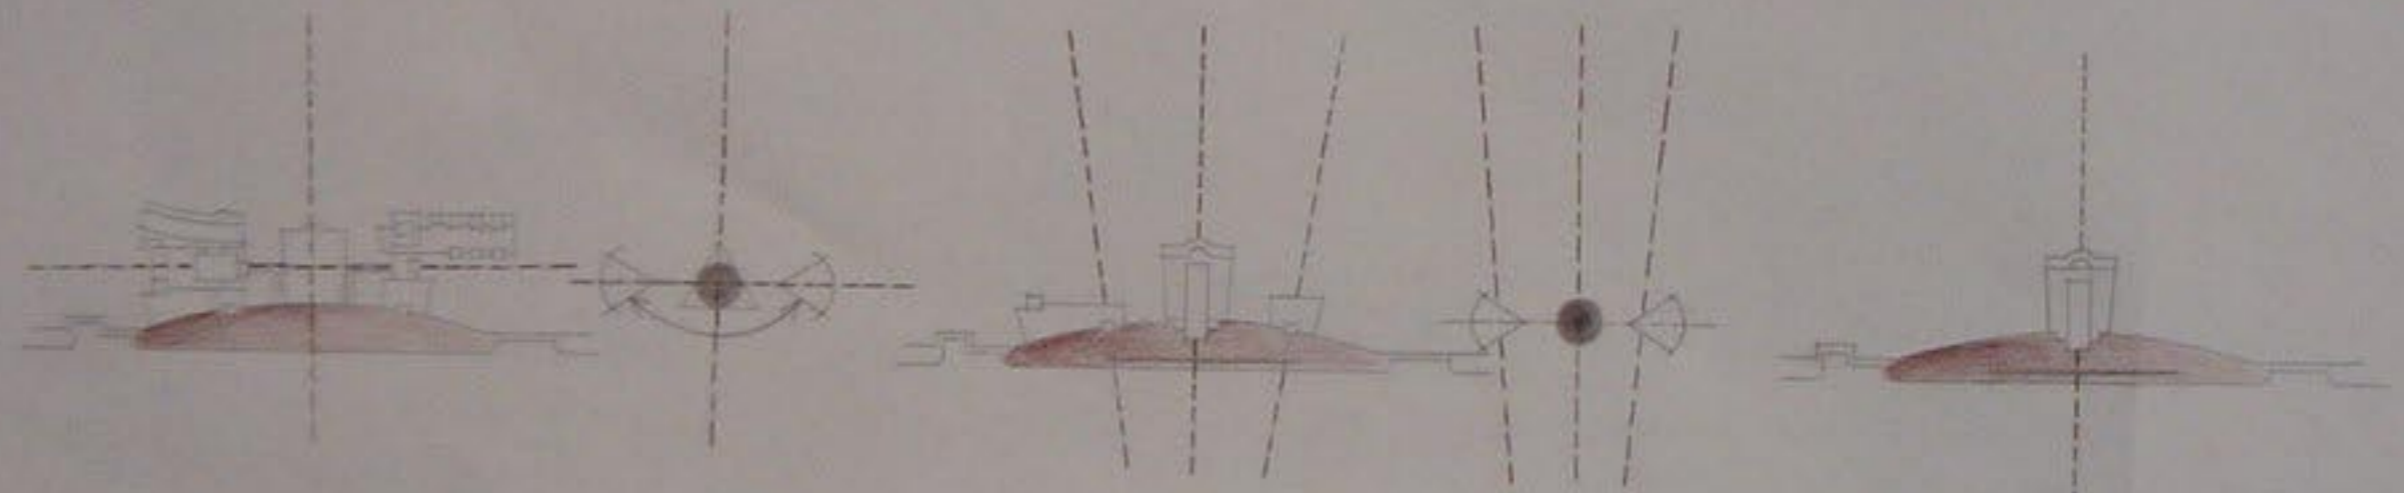

تحليل الكرة ١/١٠٠٠

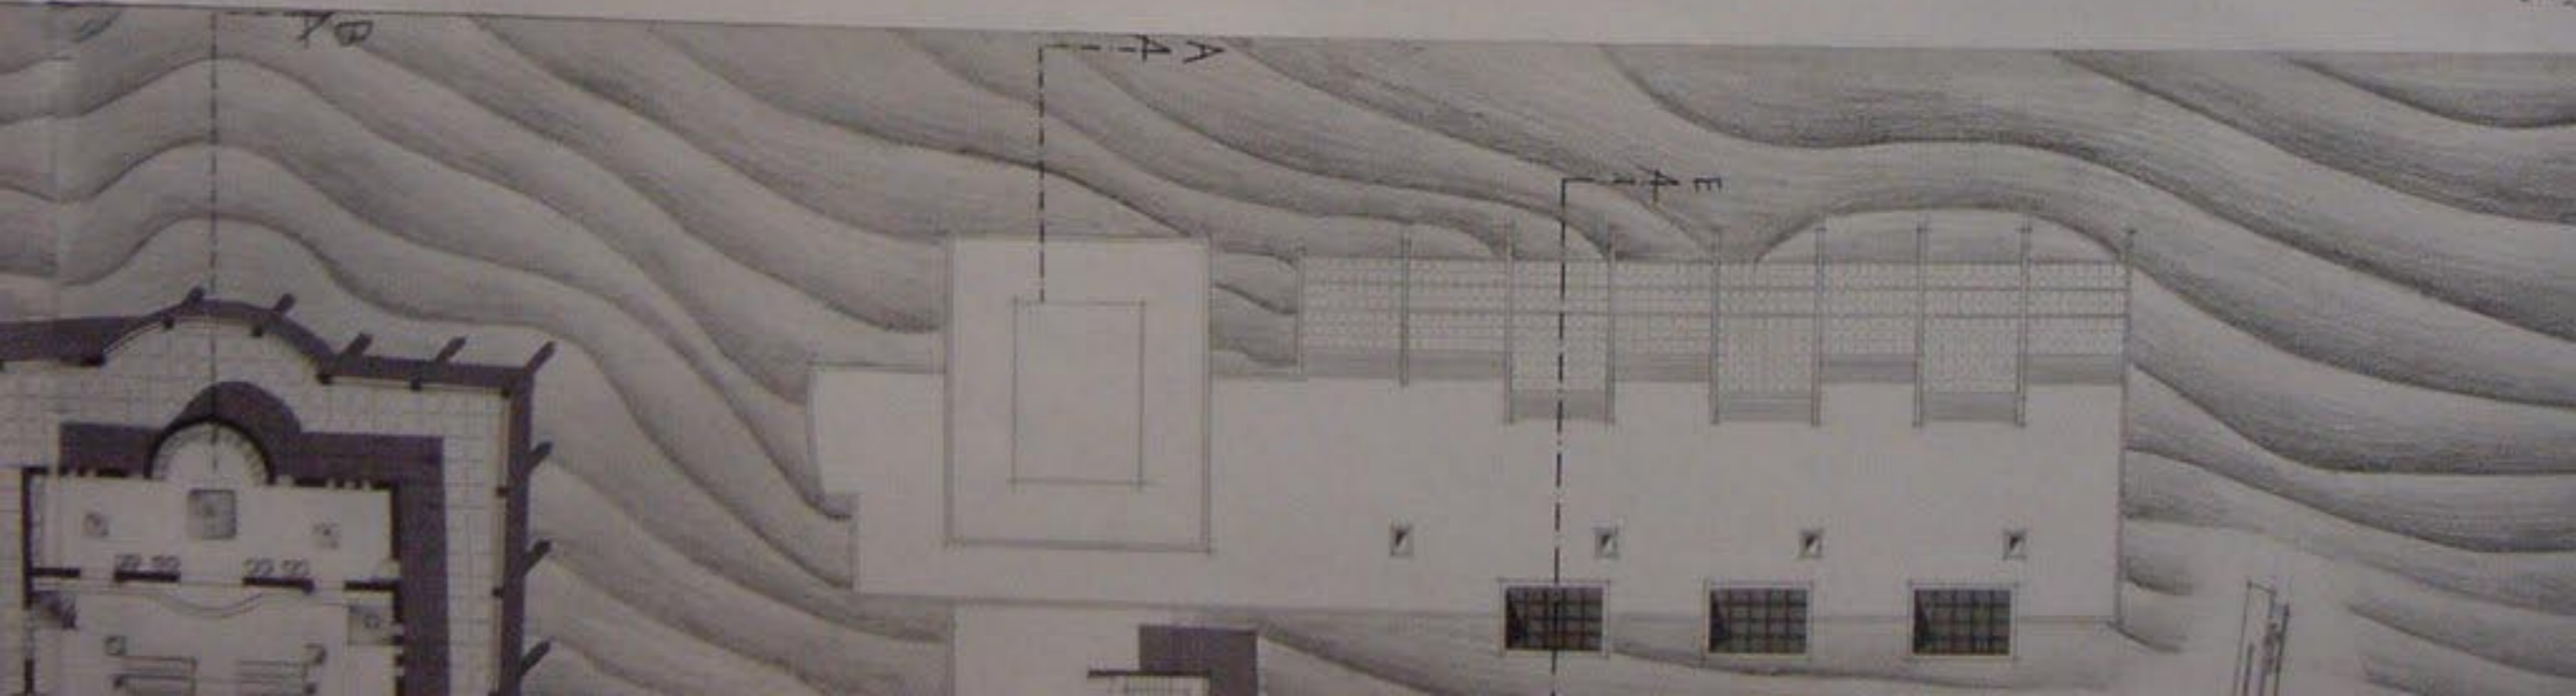

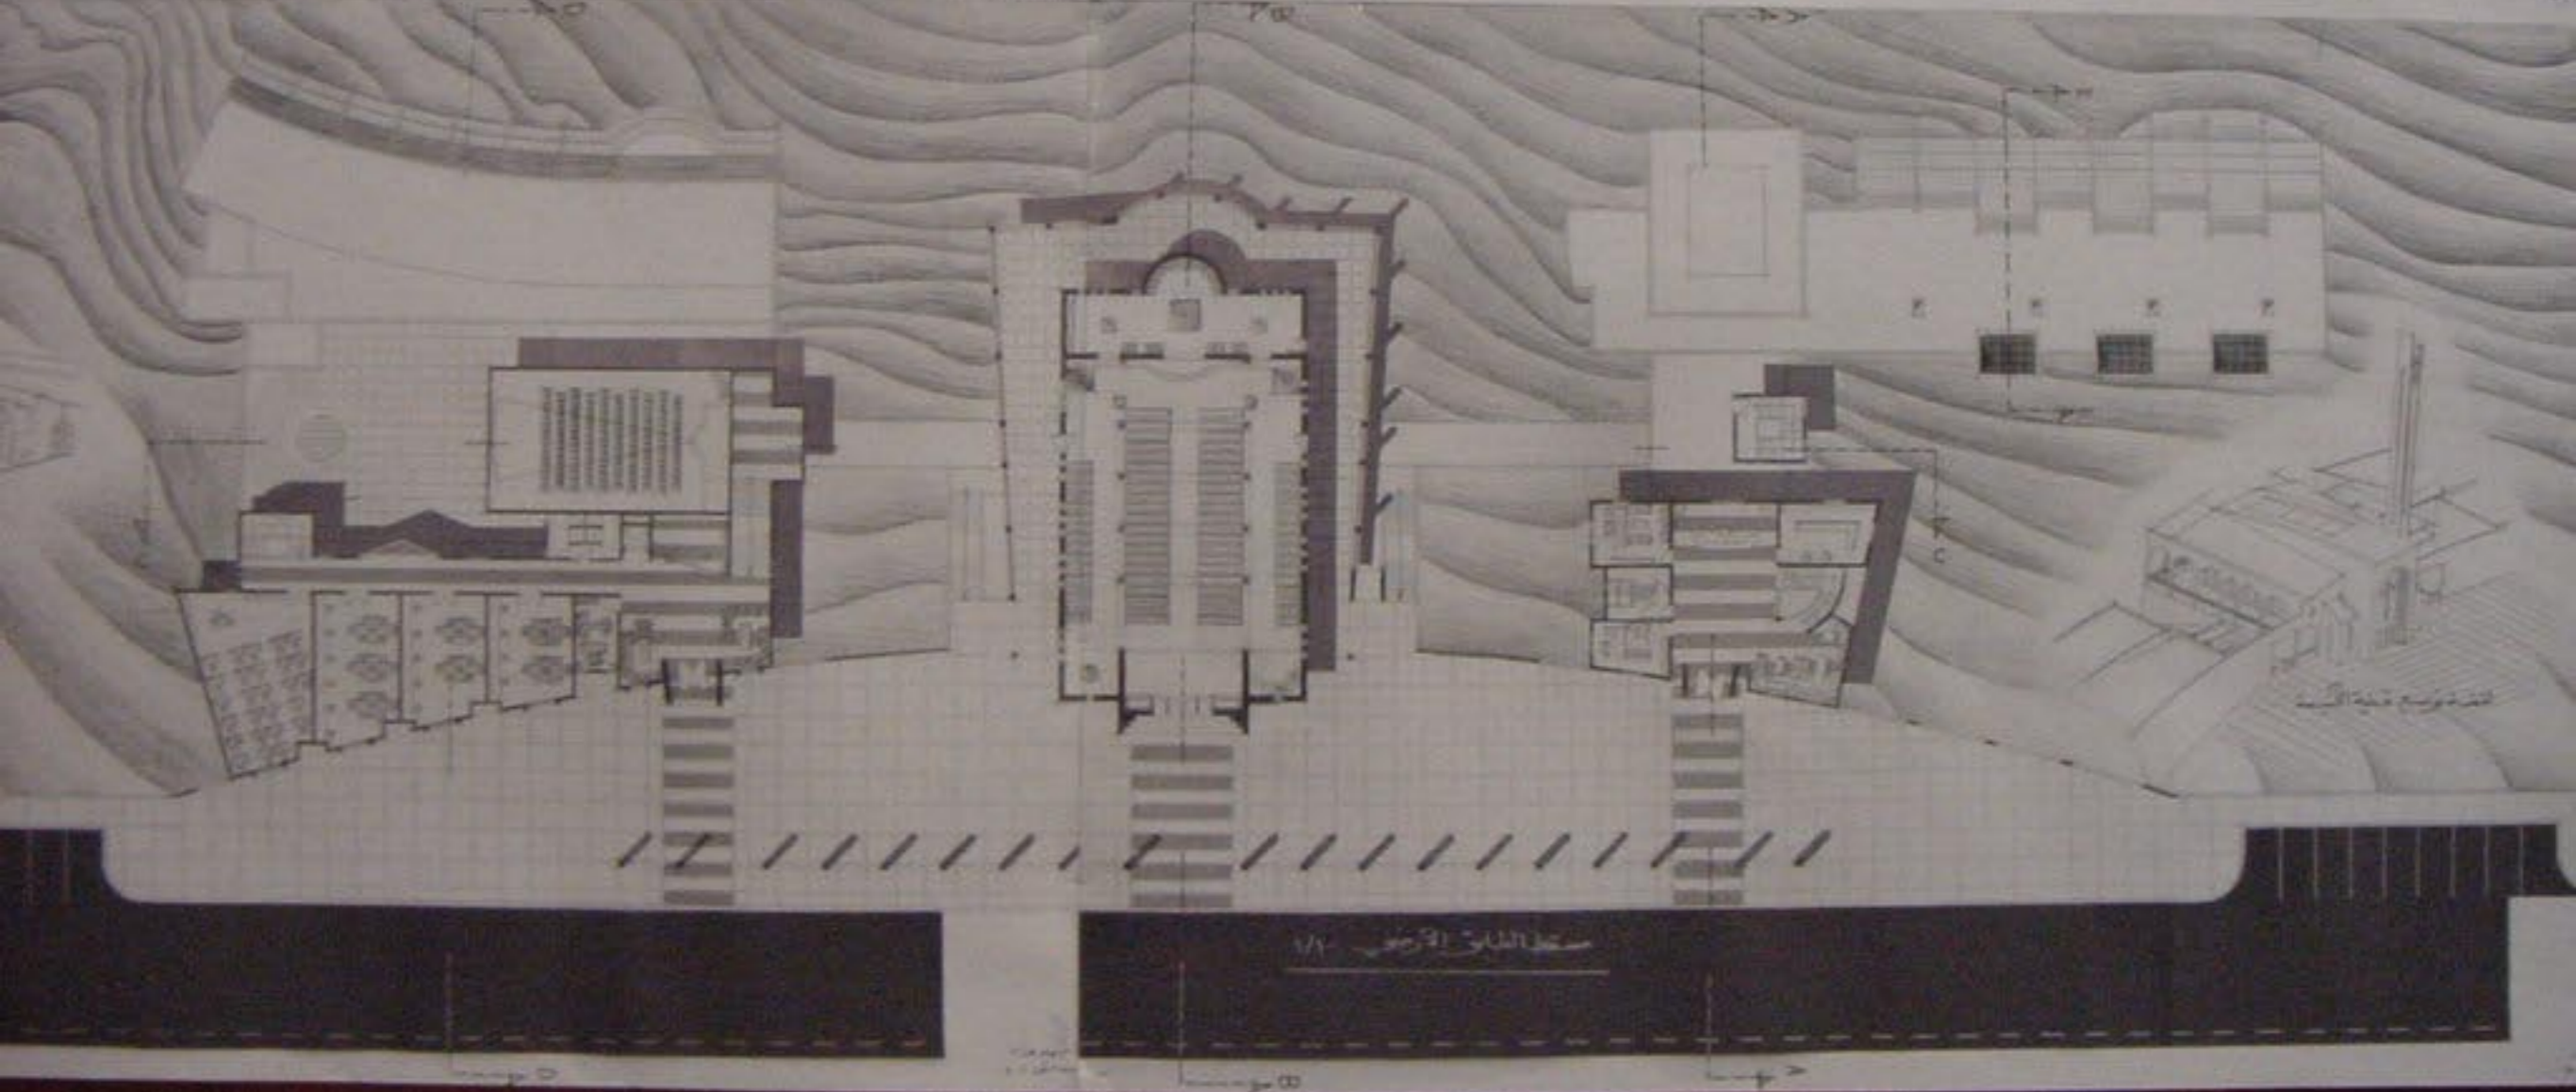

- 1. صالة استقبال
- 2. شباك حوسبة
- 3. أمانة

مسقط الطابق (1) - 1/5

- 1. مكتبة
- 2. صالة اجتماع
- 3. أمانة
- 4. صالة تدريبية
- 5. ساحة الهواء الطلق

مسقط الطابق (2) - 1/5



- مسقط الطابق (3) - 1/5
- 1. تراسات
 - 2. مطبخ
 - 3. WC




- 1. مطبخ
- 2. WC
- 3. حضانة أطفال




- 1. غرف نوم + تراسات
- 2. مكتبة وصالها
- 3. المصعد
- 4. صالات اجتماع
- 5. غرف حاسوب

مسقط الطابق (5) - 1/5

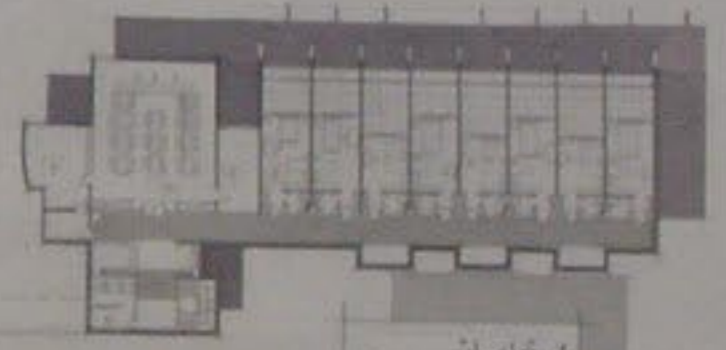


- 1. تراسات
- 2. مطبخ
- 3. مستودع
- 4. صالة الترفيه + مطبخ
- 5. WC

مسقط الطابق (6) - 1/5


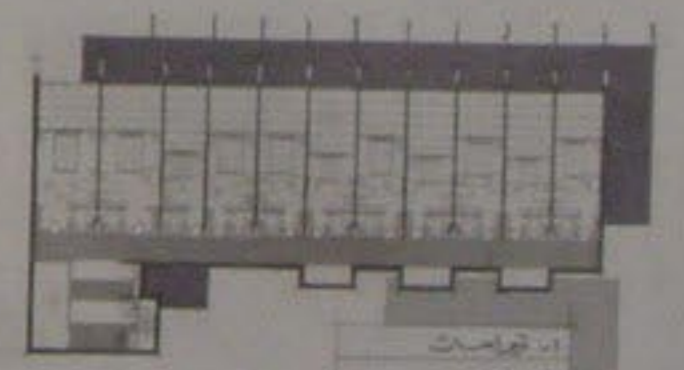



- 1. تراسات
- 2. مطبخ
- 3. مستودع

مهندسة
عمارة

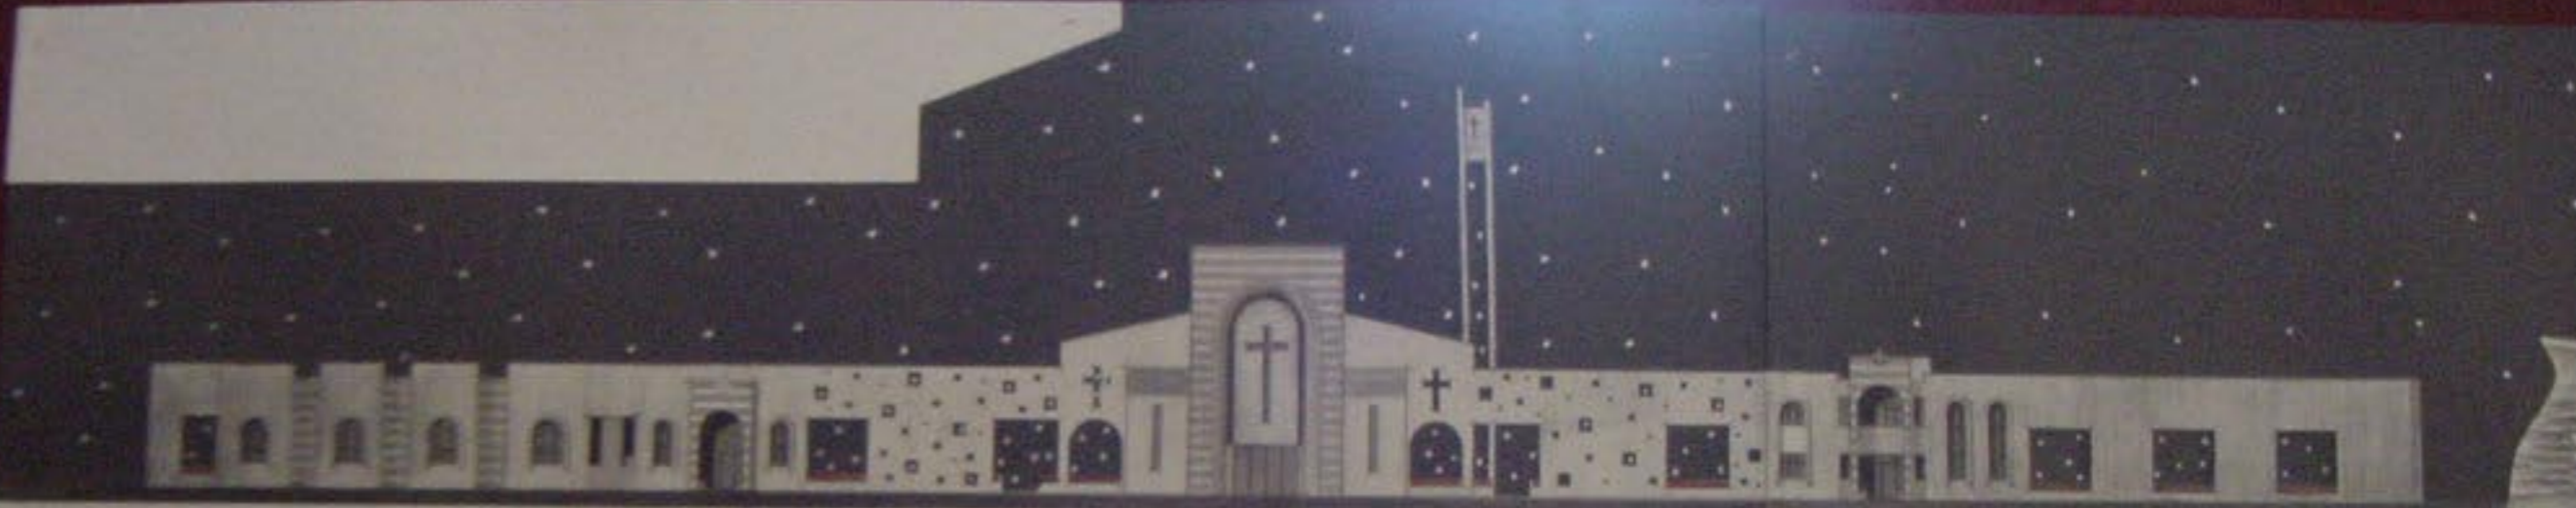


الواحدسة المريمية - ١٩٥١

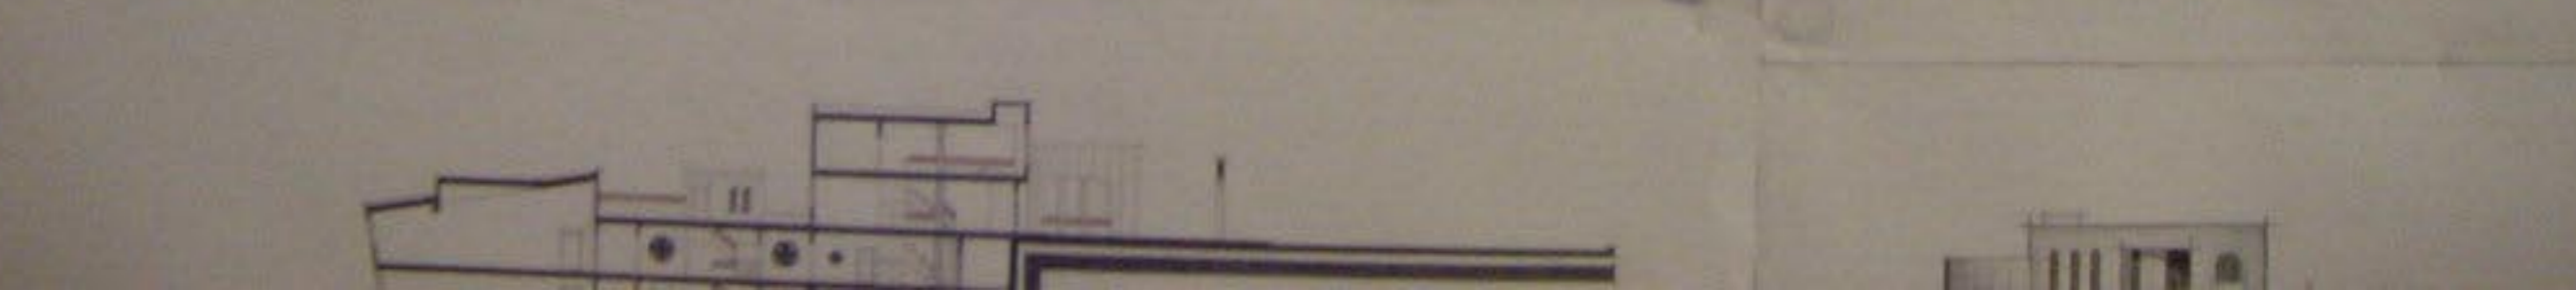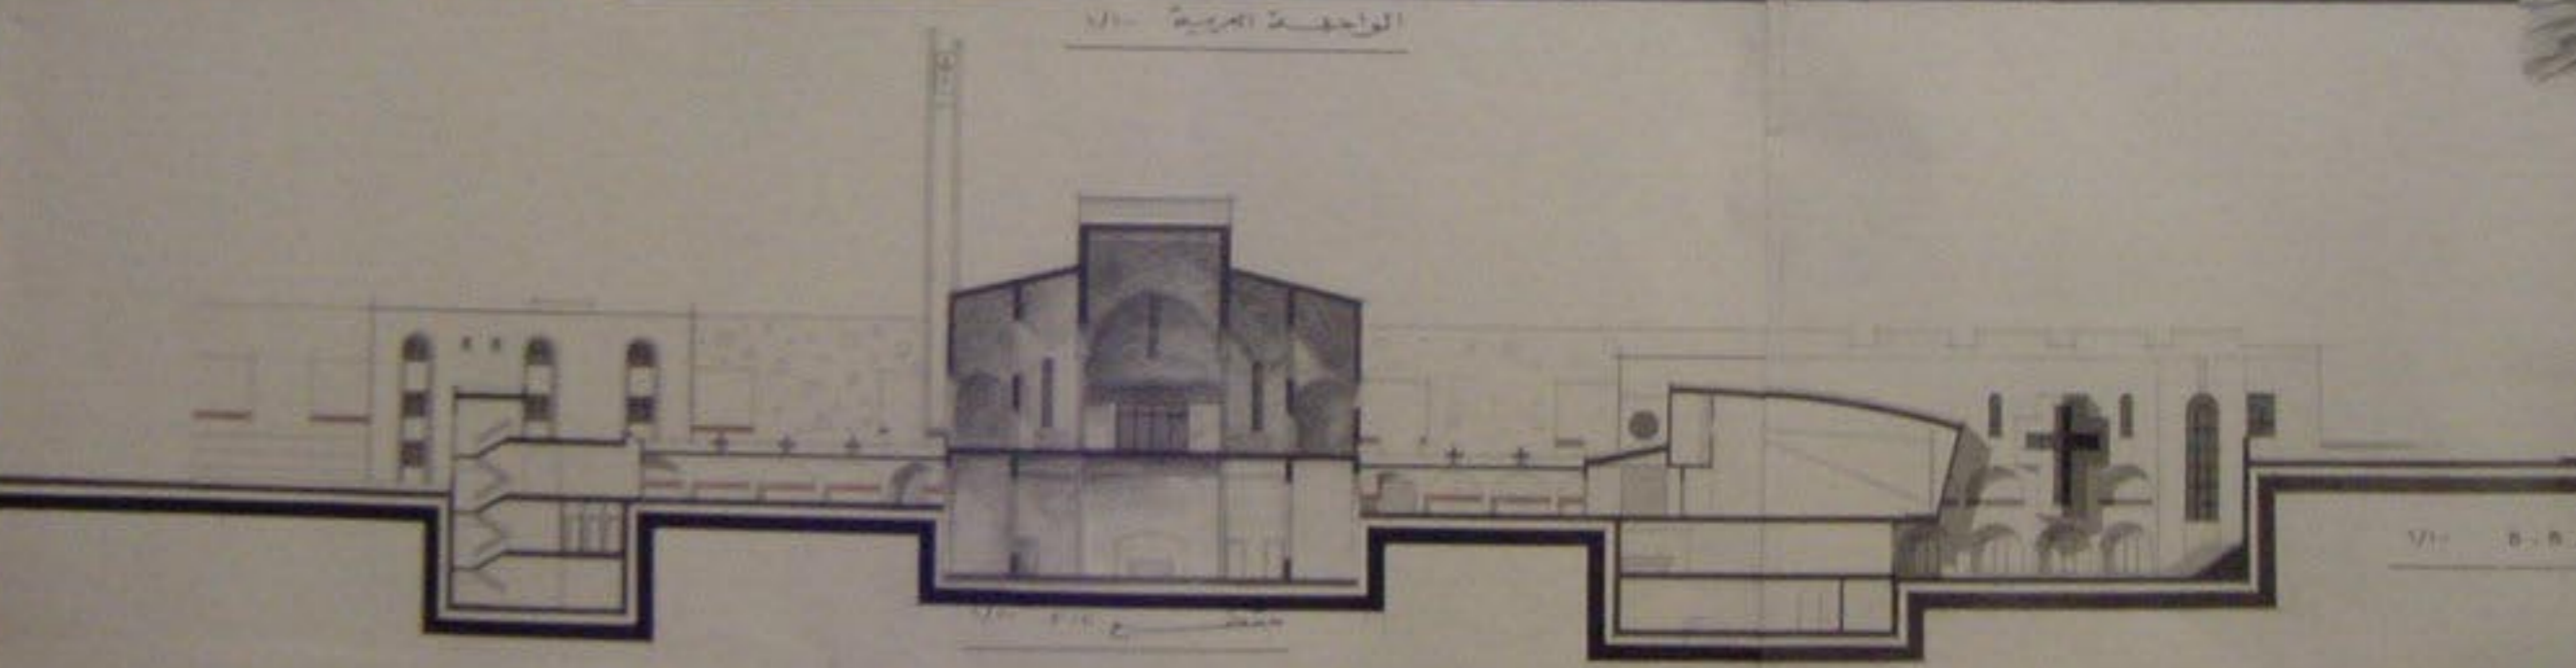

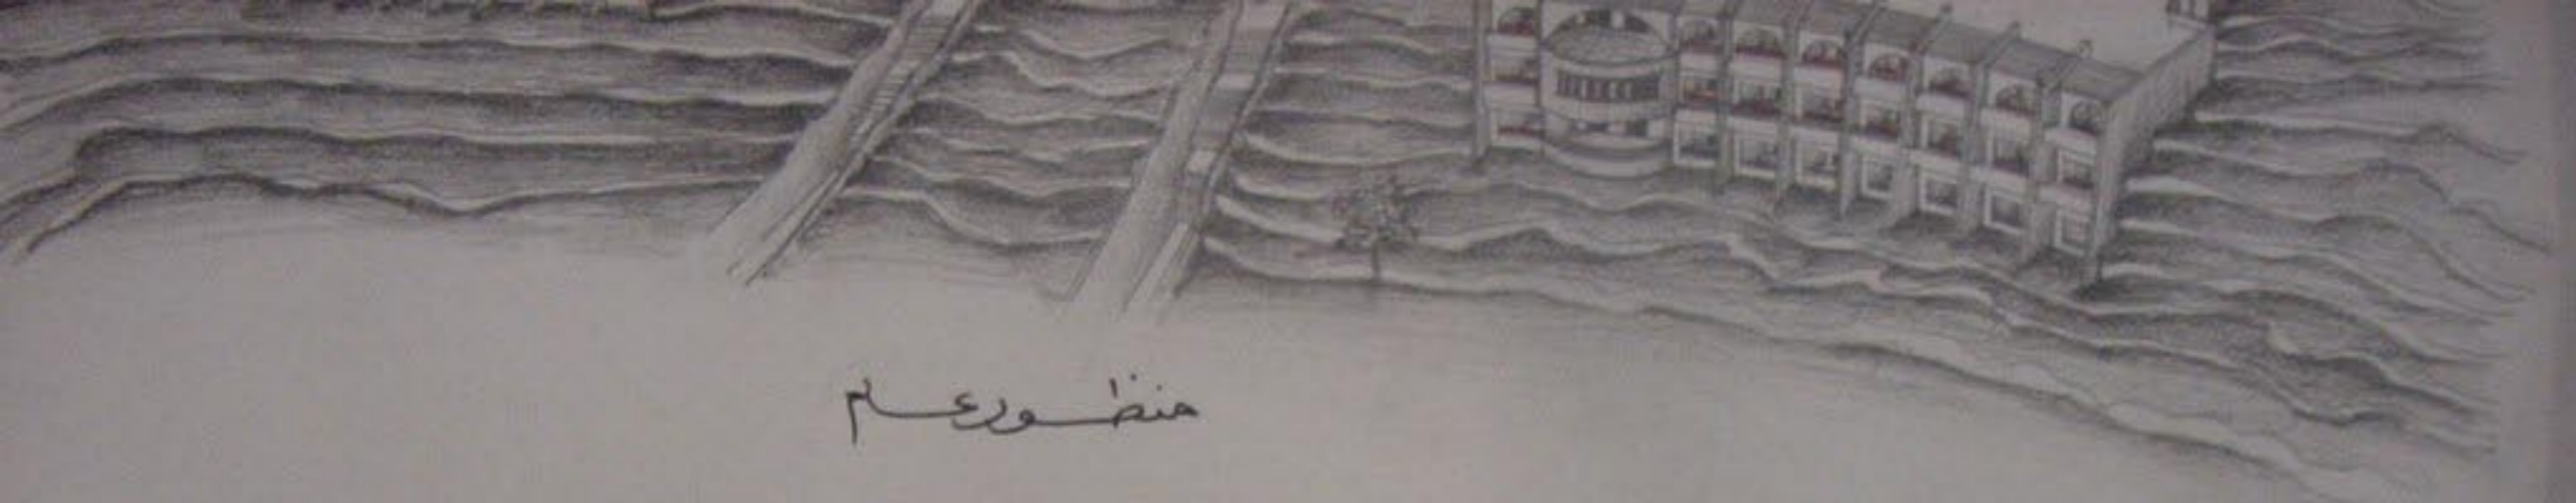


منظور علم

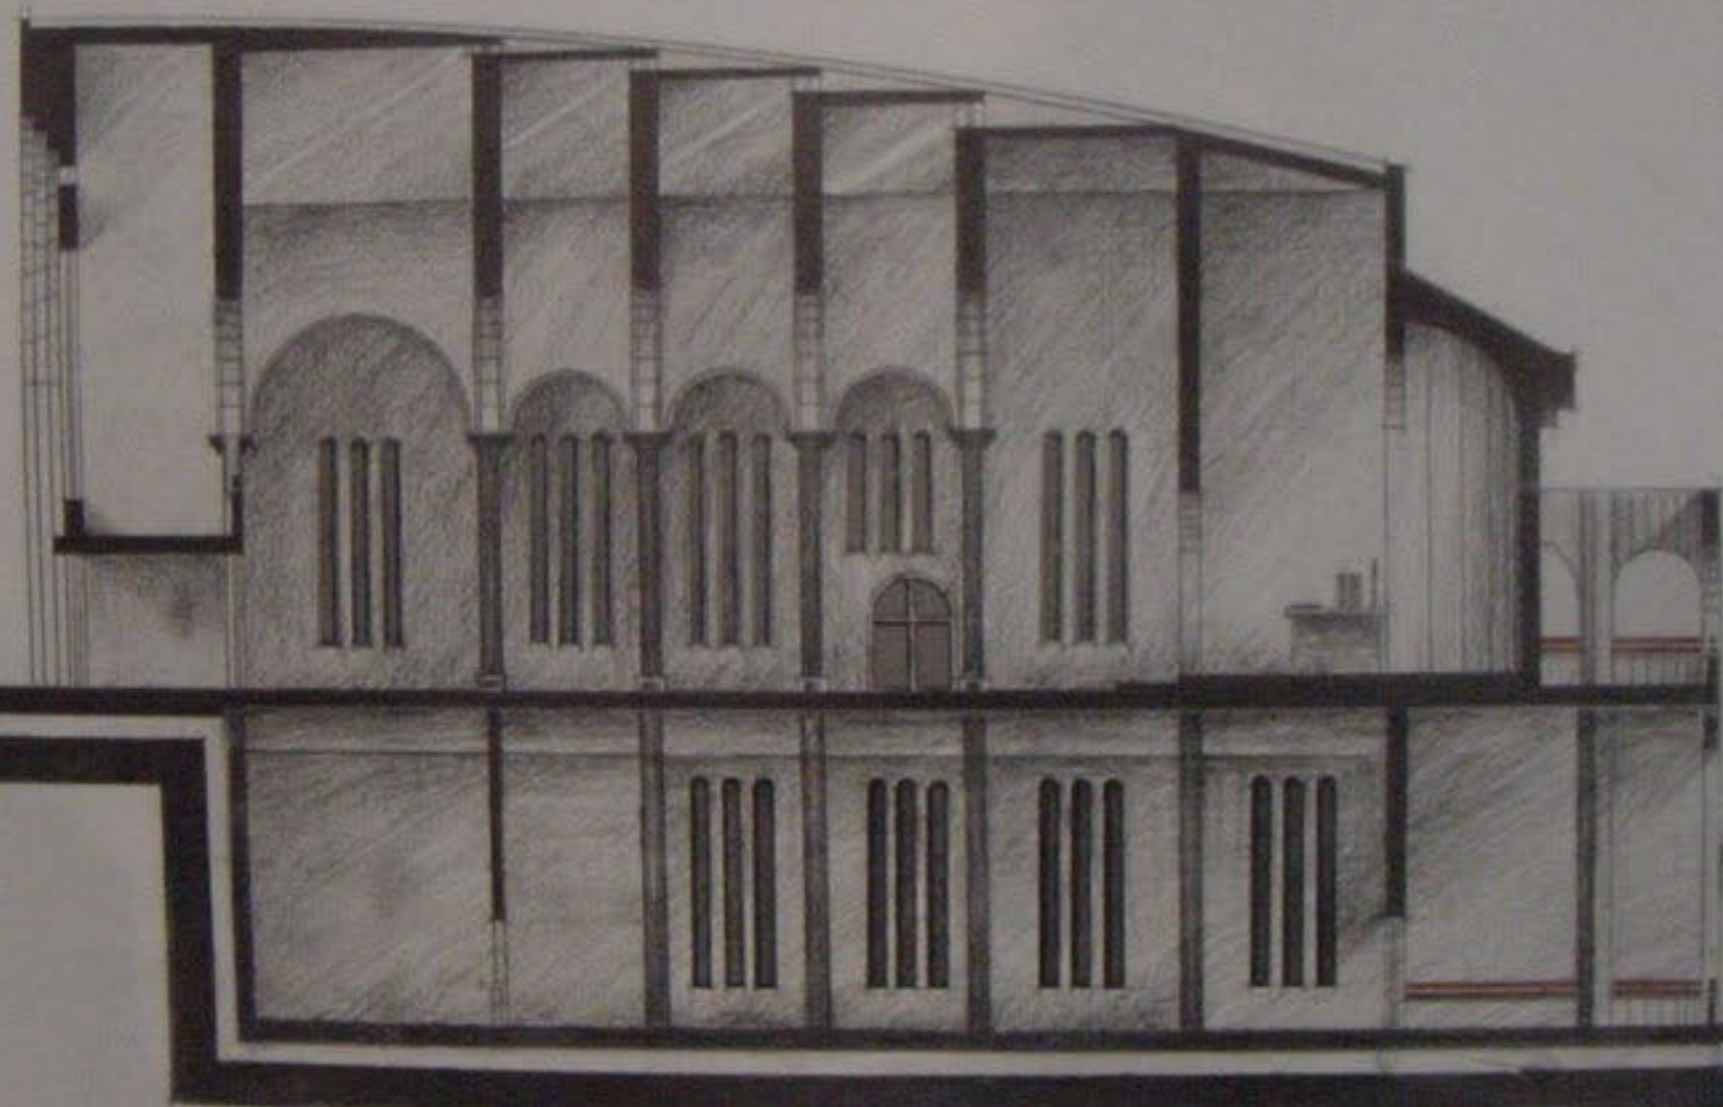


مقطع B -

منظور علم


المقطع A-A

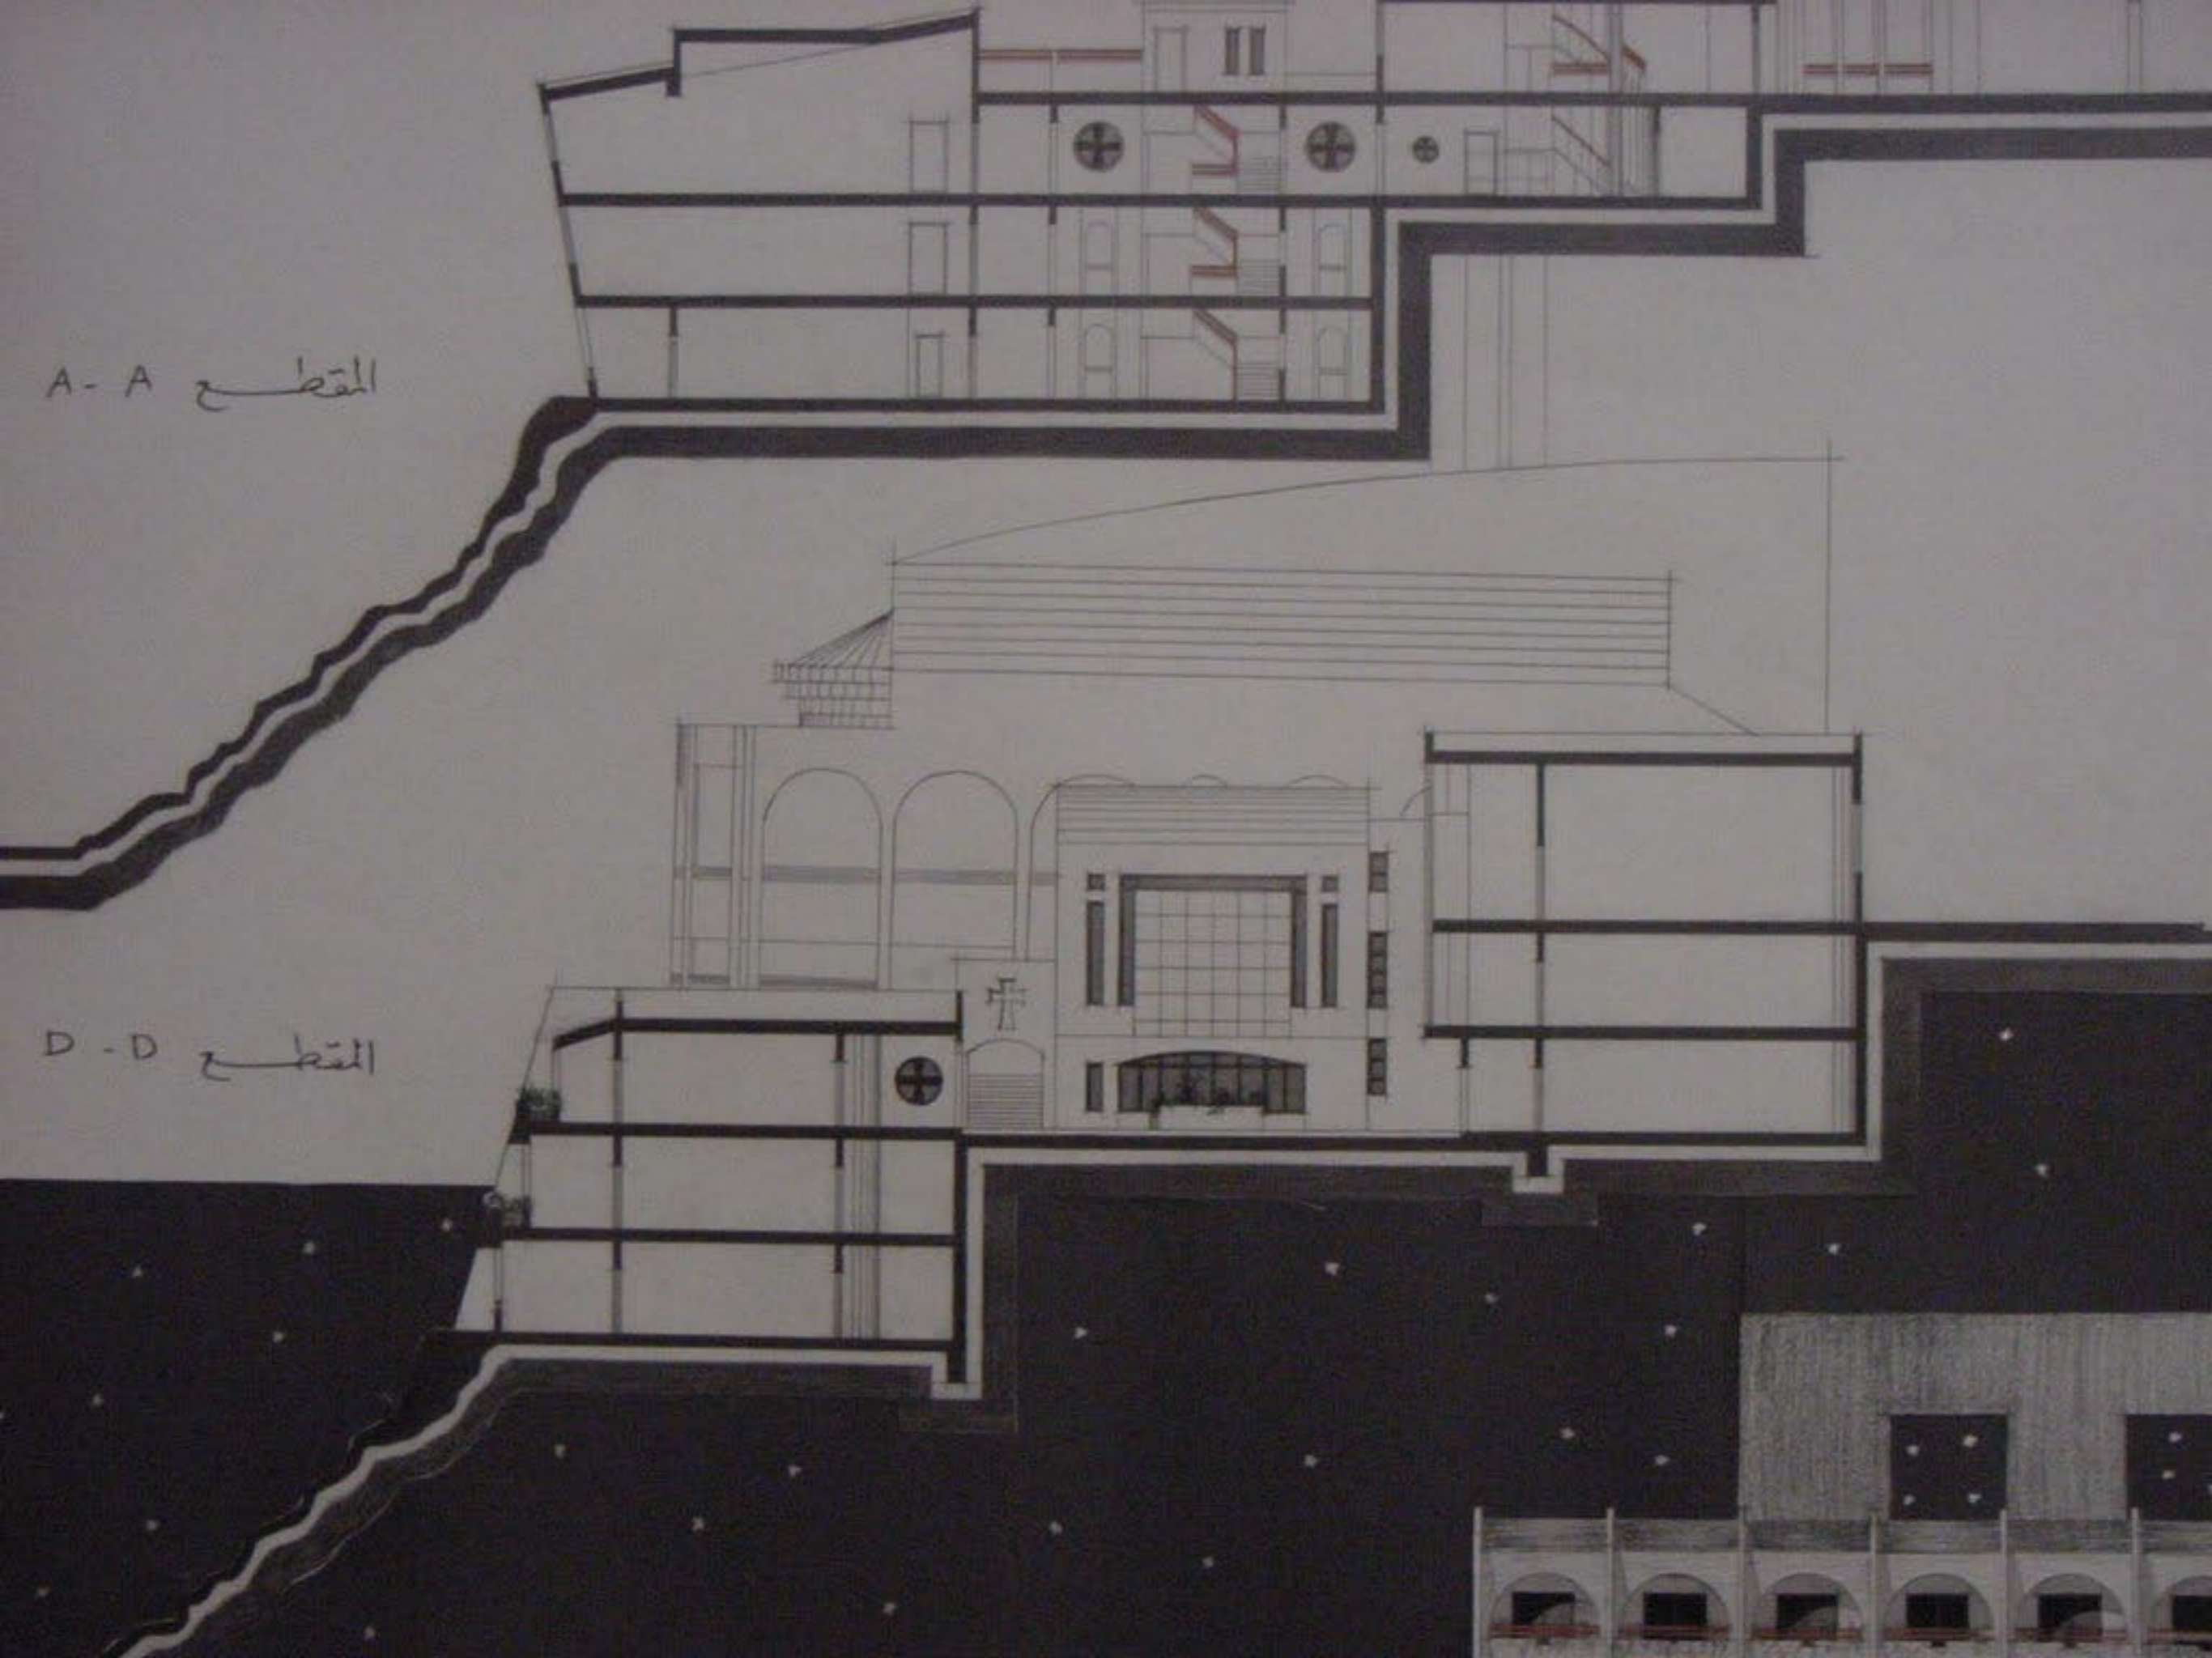


المقطع D-D

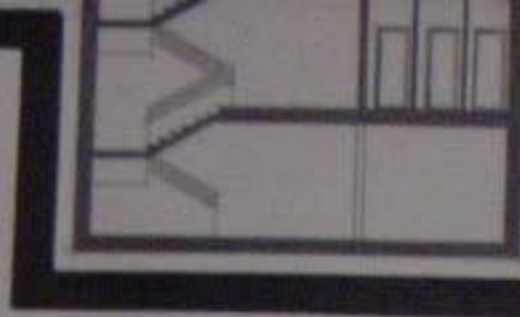

1/100 c-c *سار*

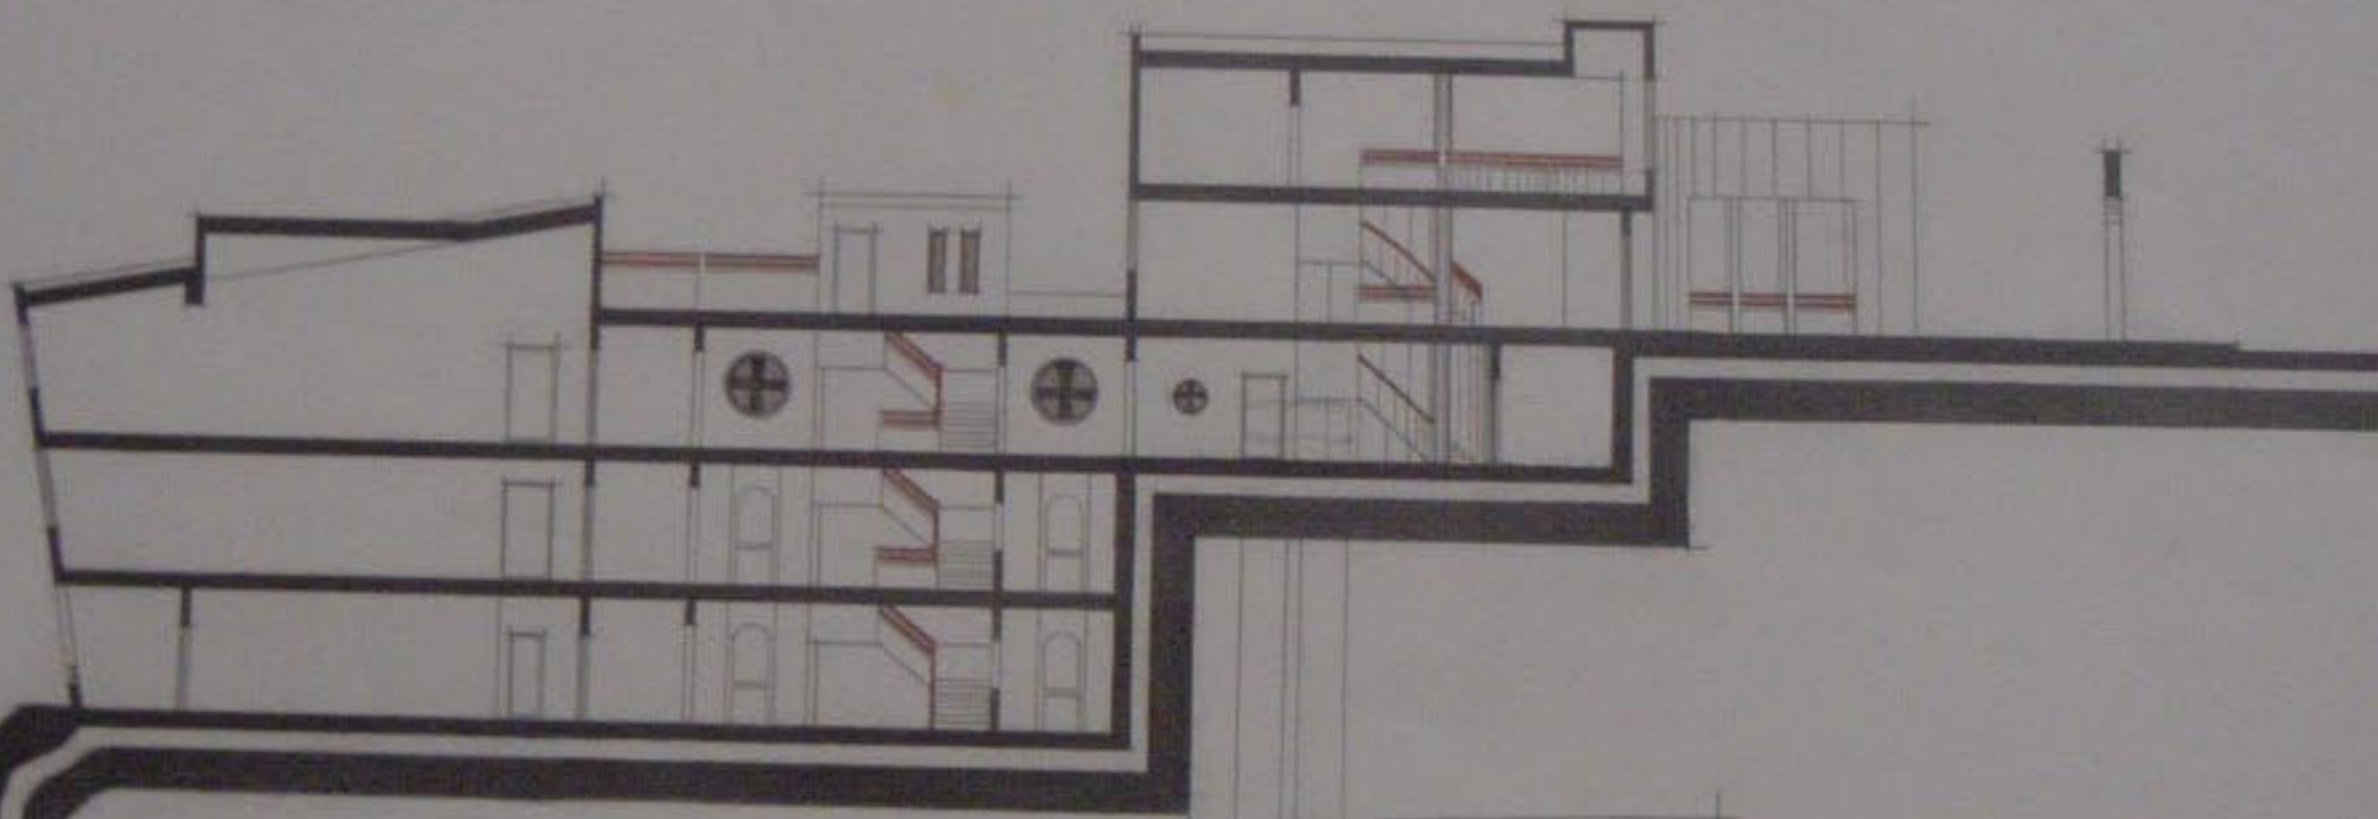


القاع

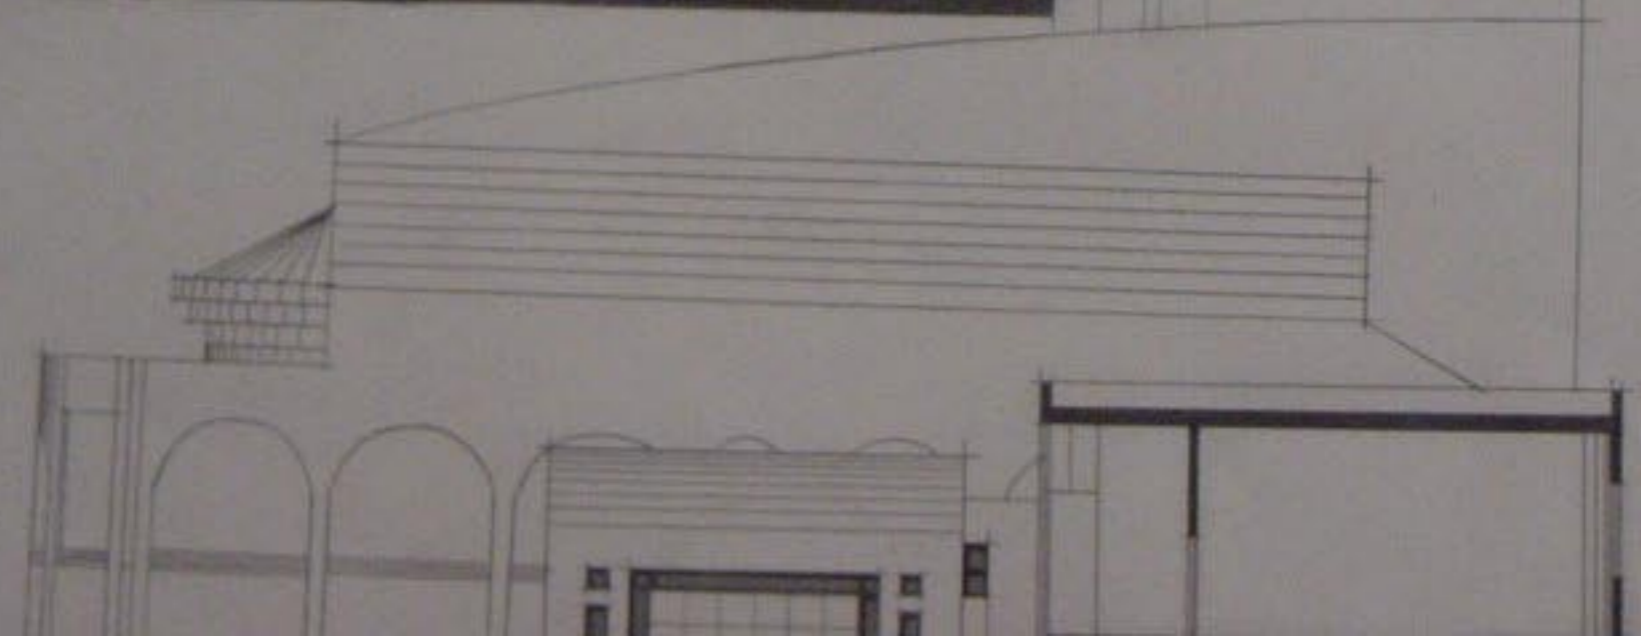


المقطع E-F


من الجهة الجامعة

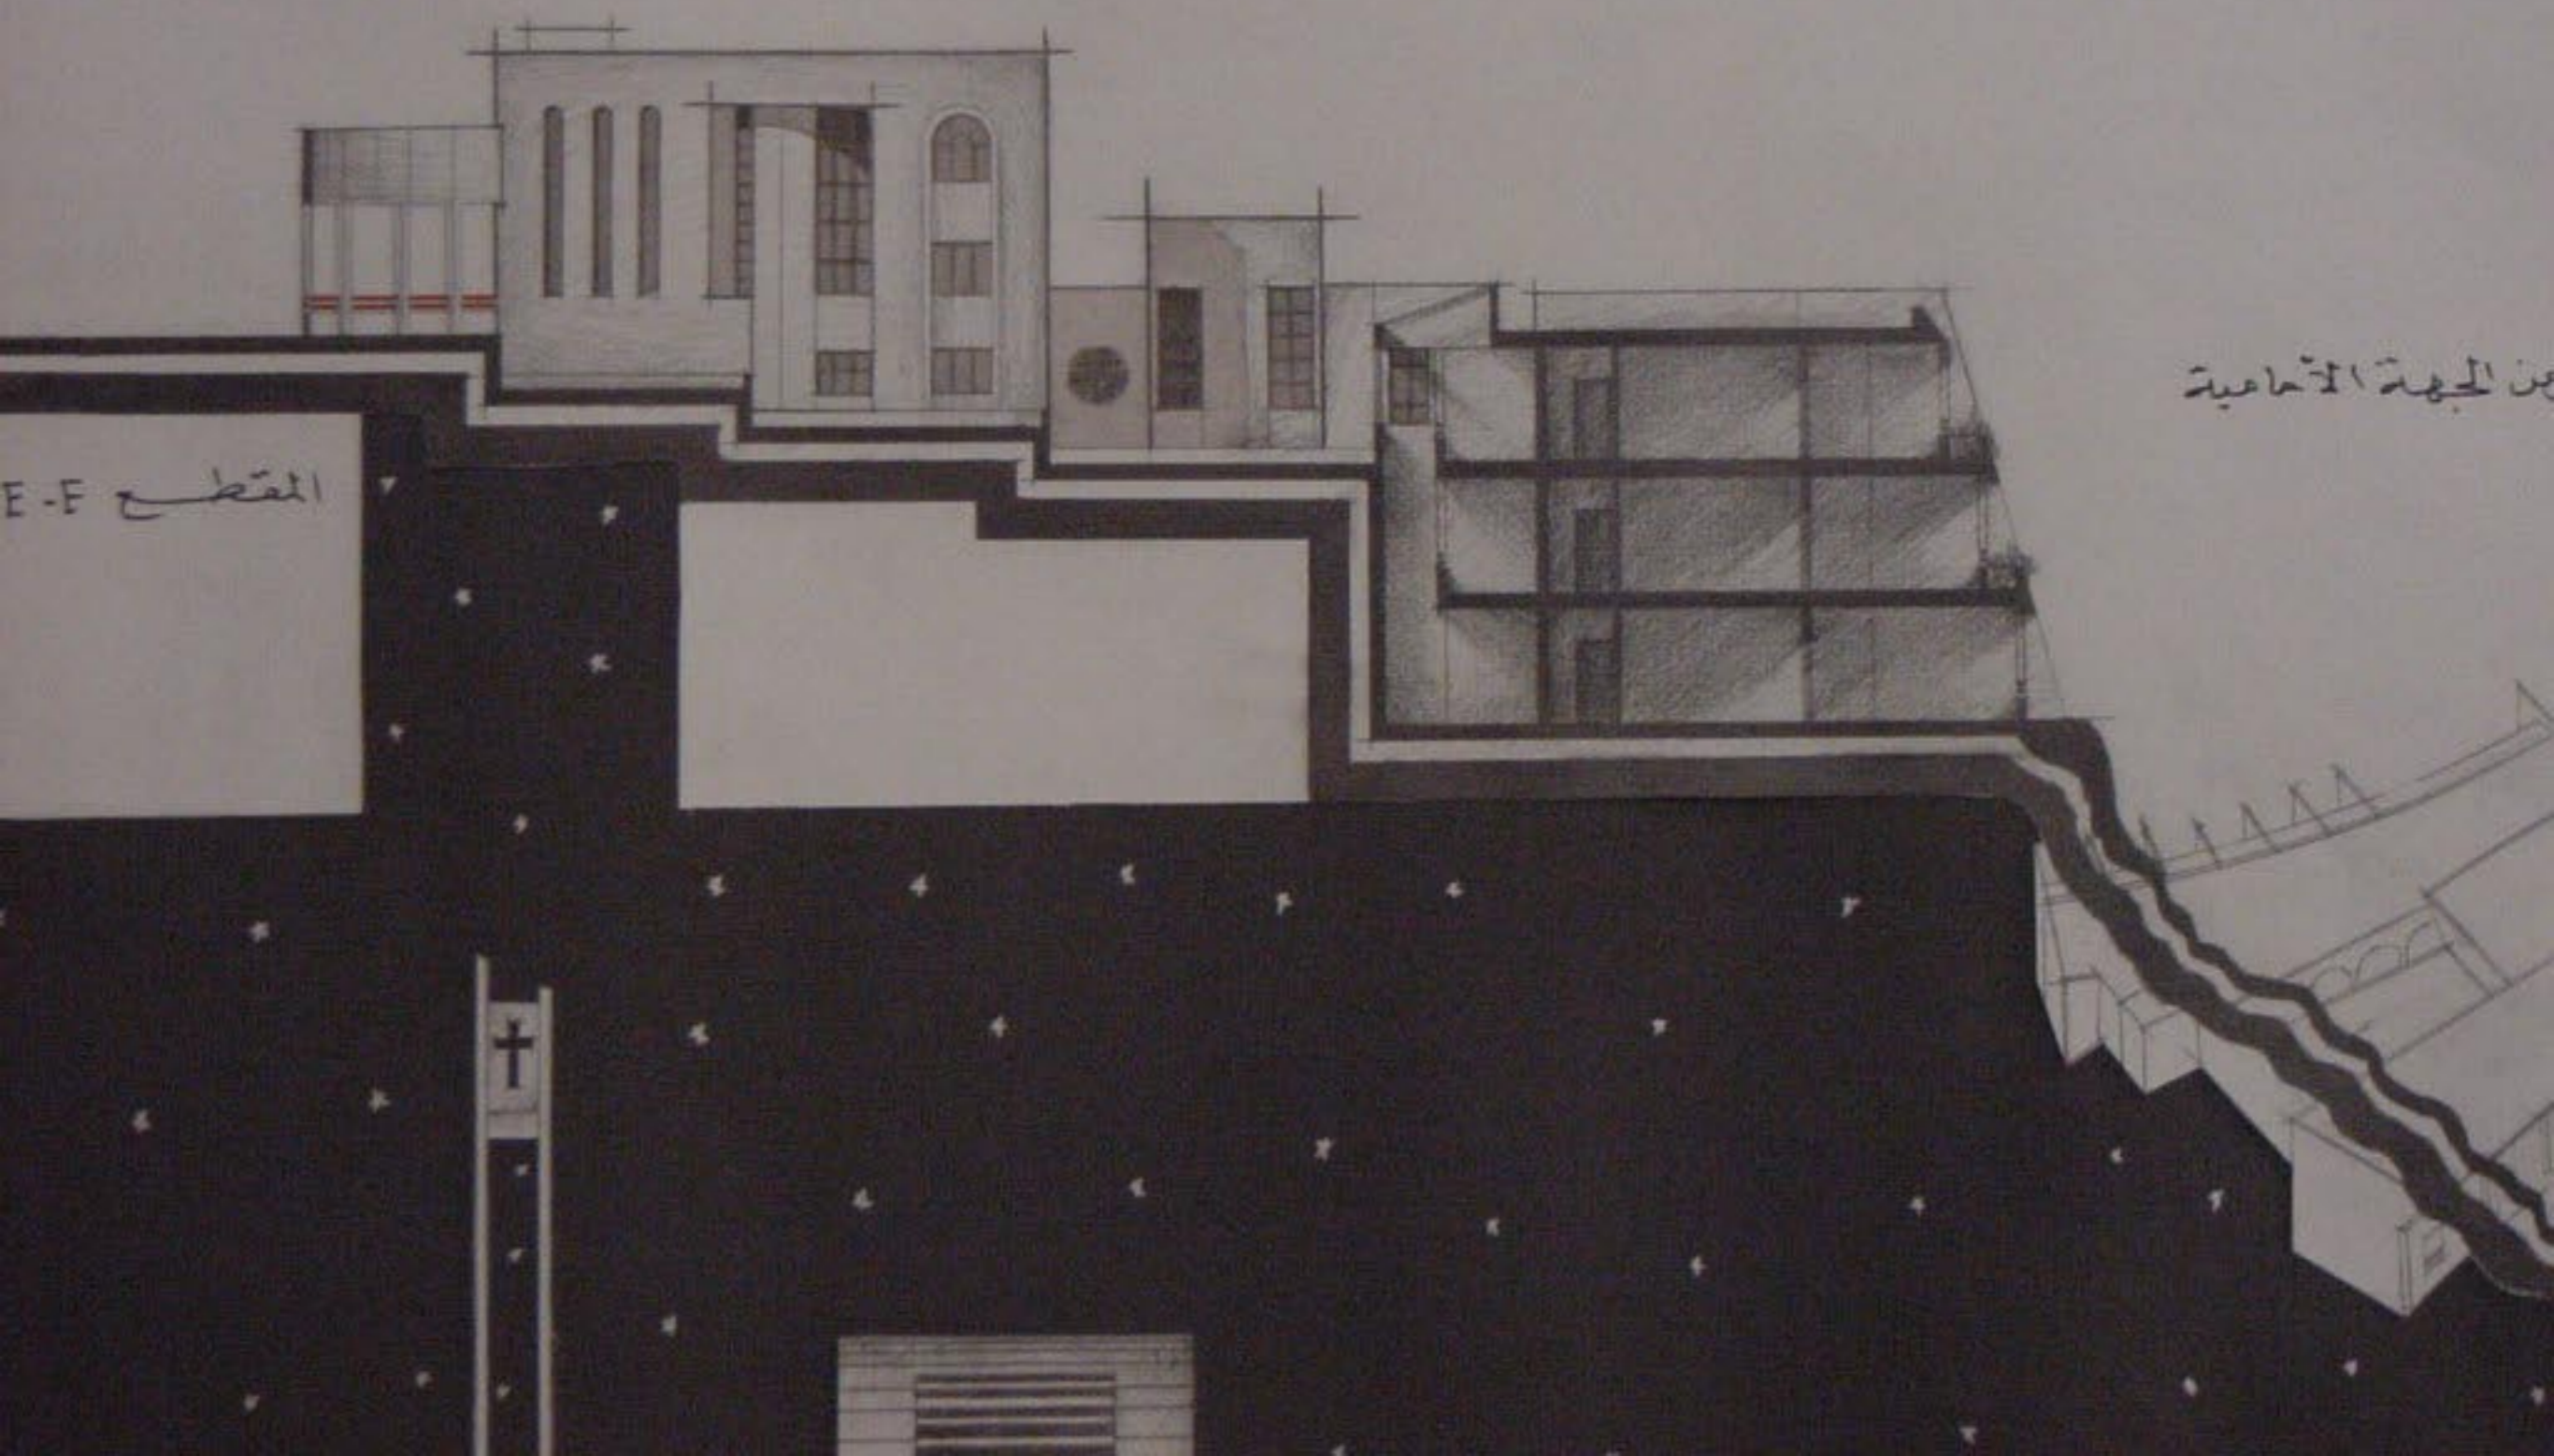

الجامعة السورية

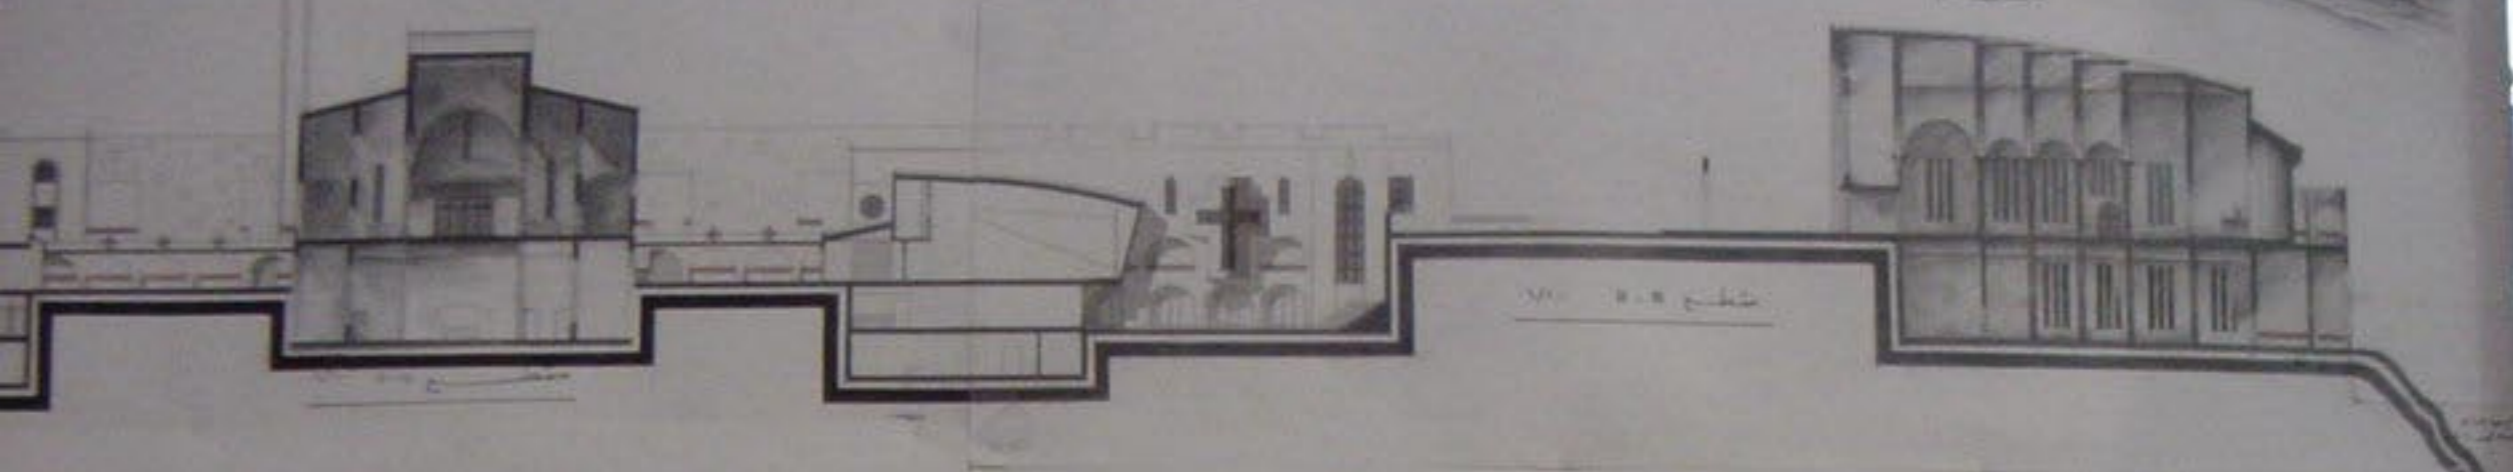

مقطع ١-١

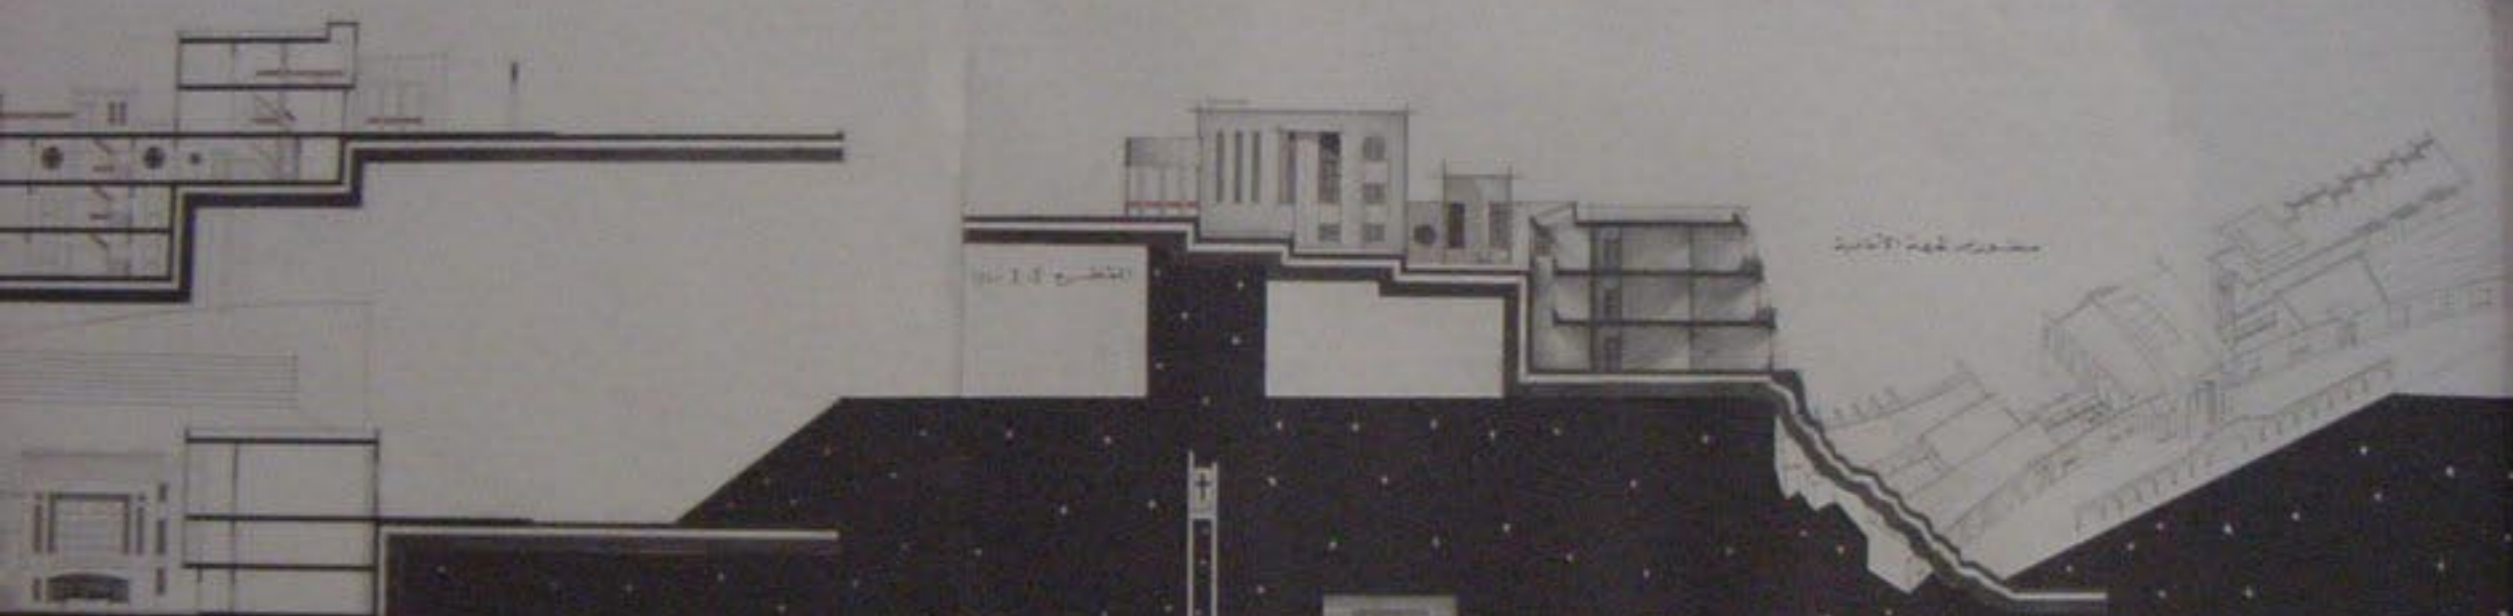


مقطع ٢-٢

مقطع ٣-٣




الجامعة السورية

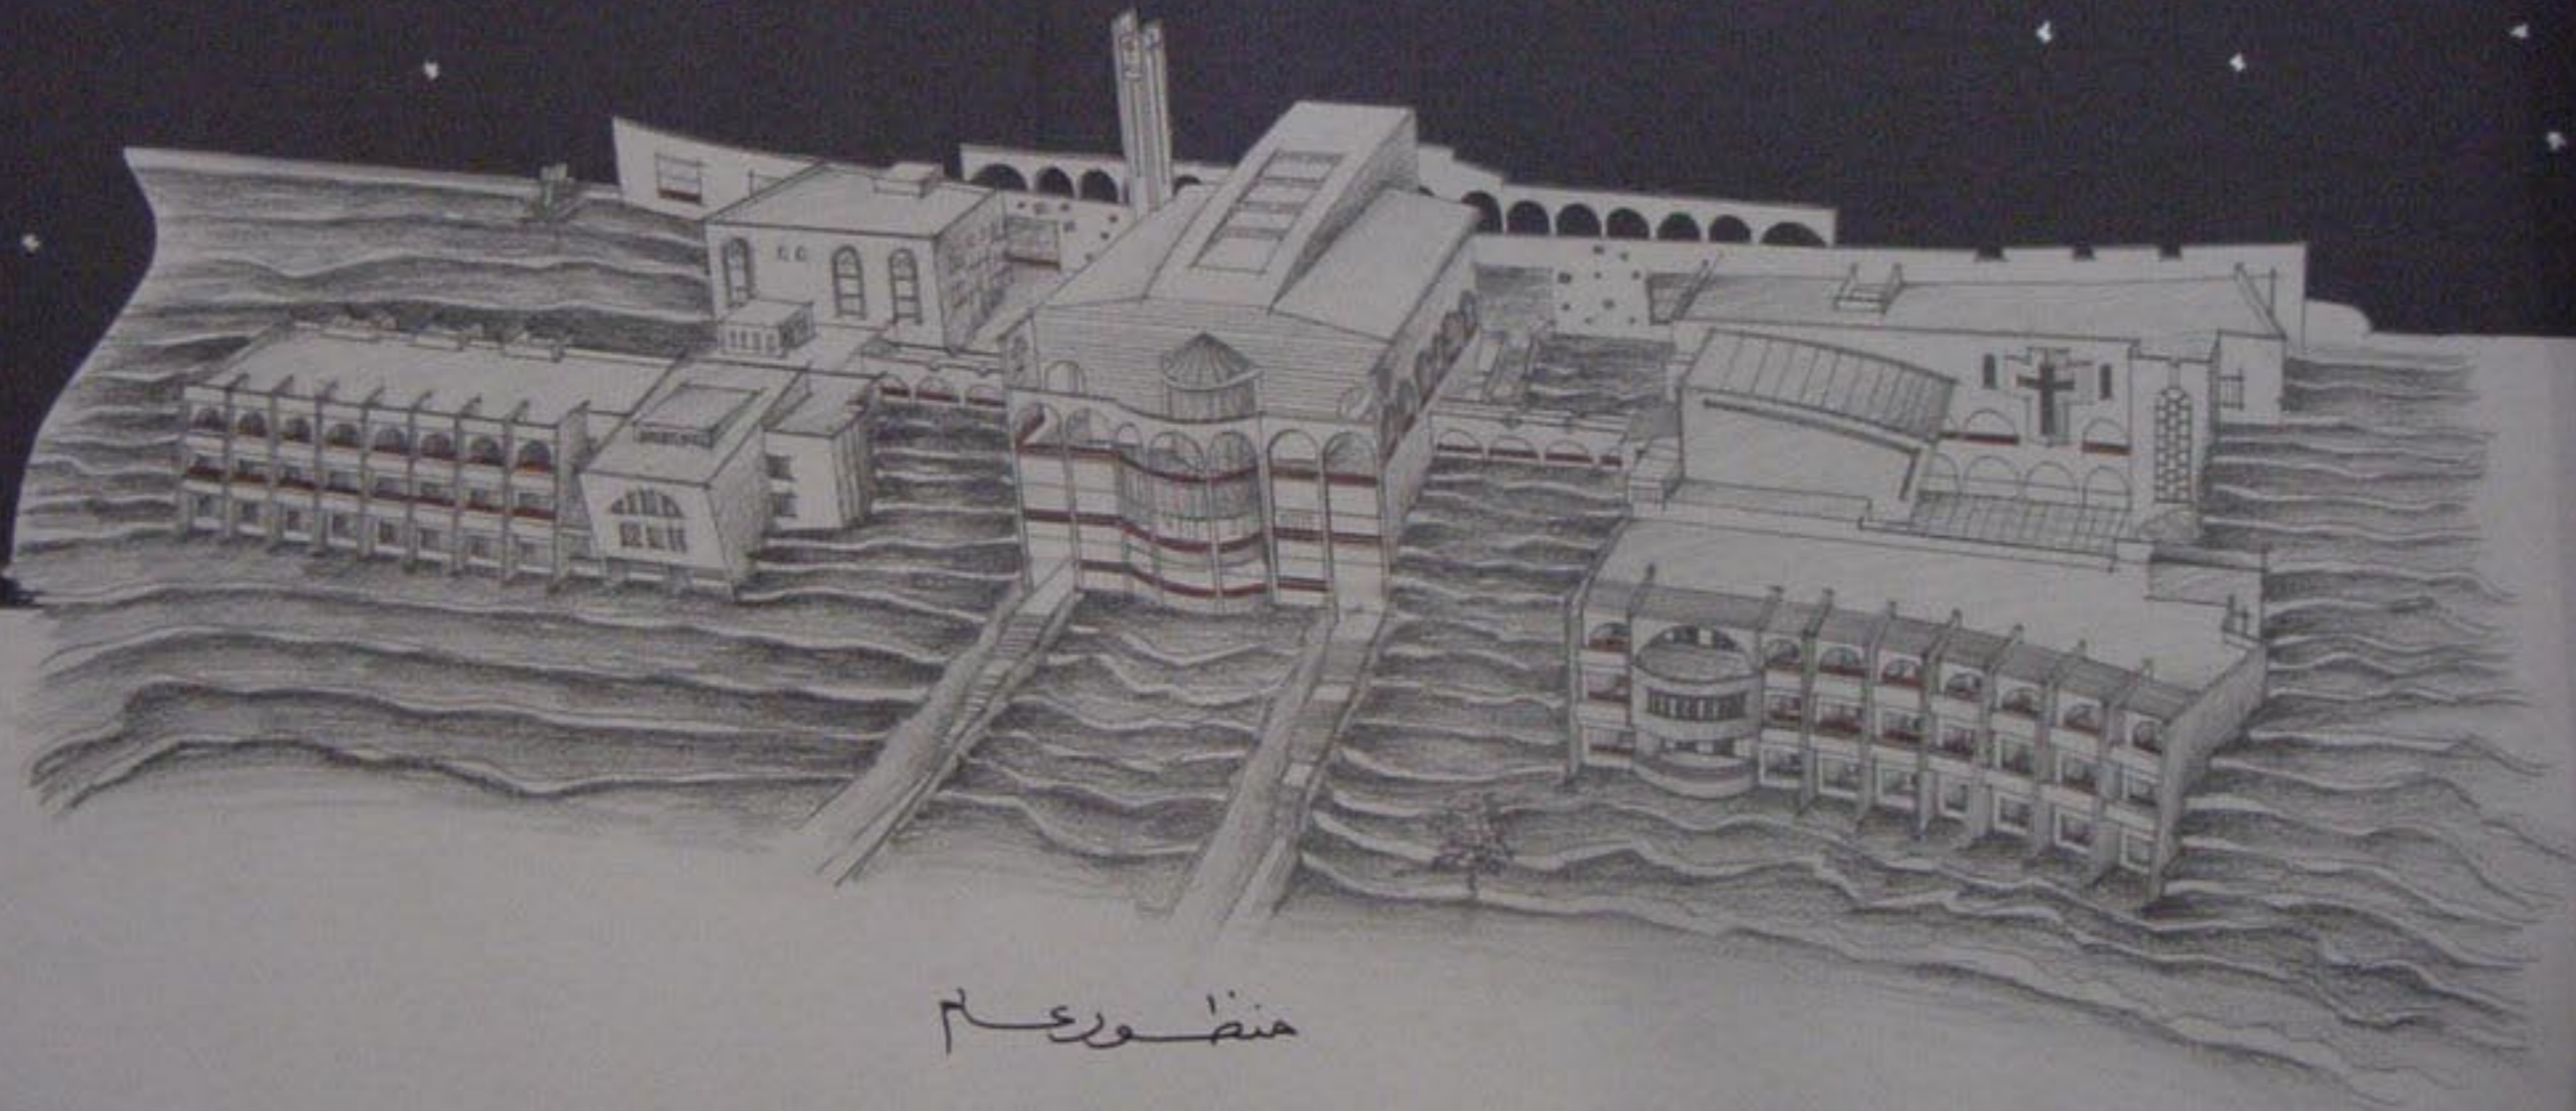


منظر وریح




منظور من الجهة الشمالية

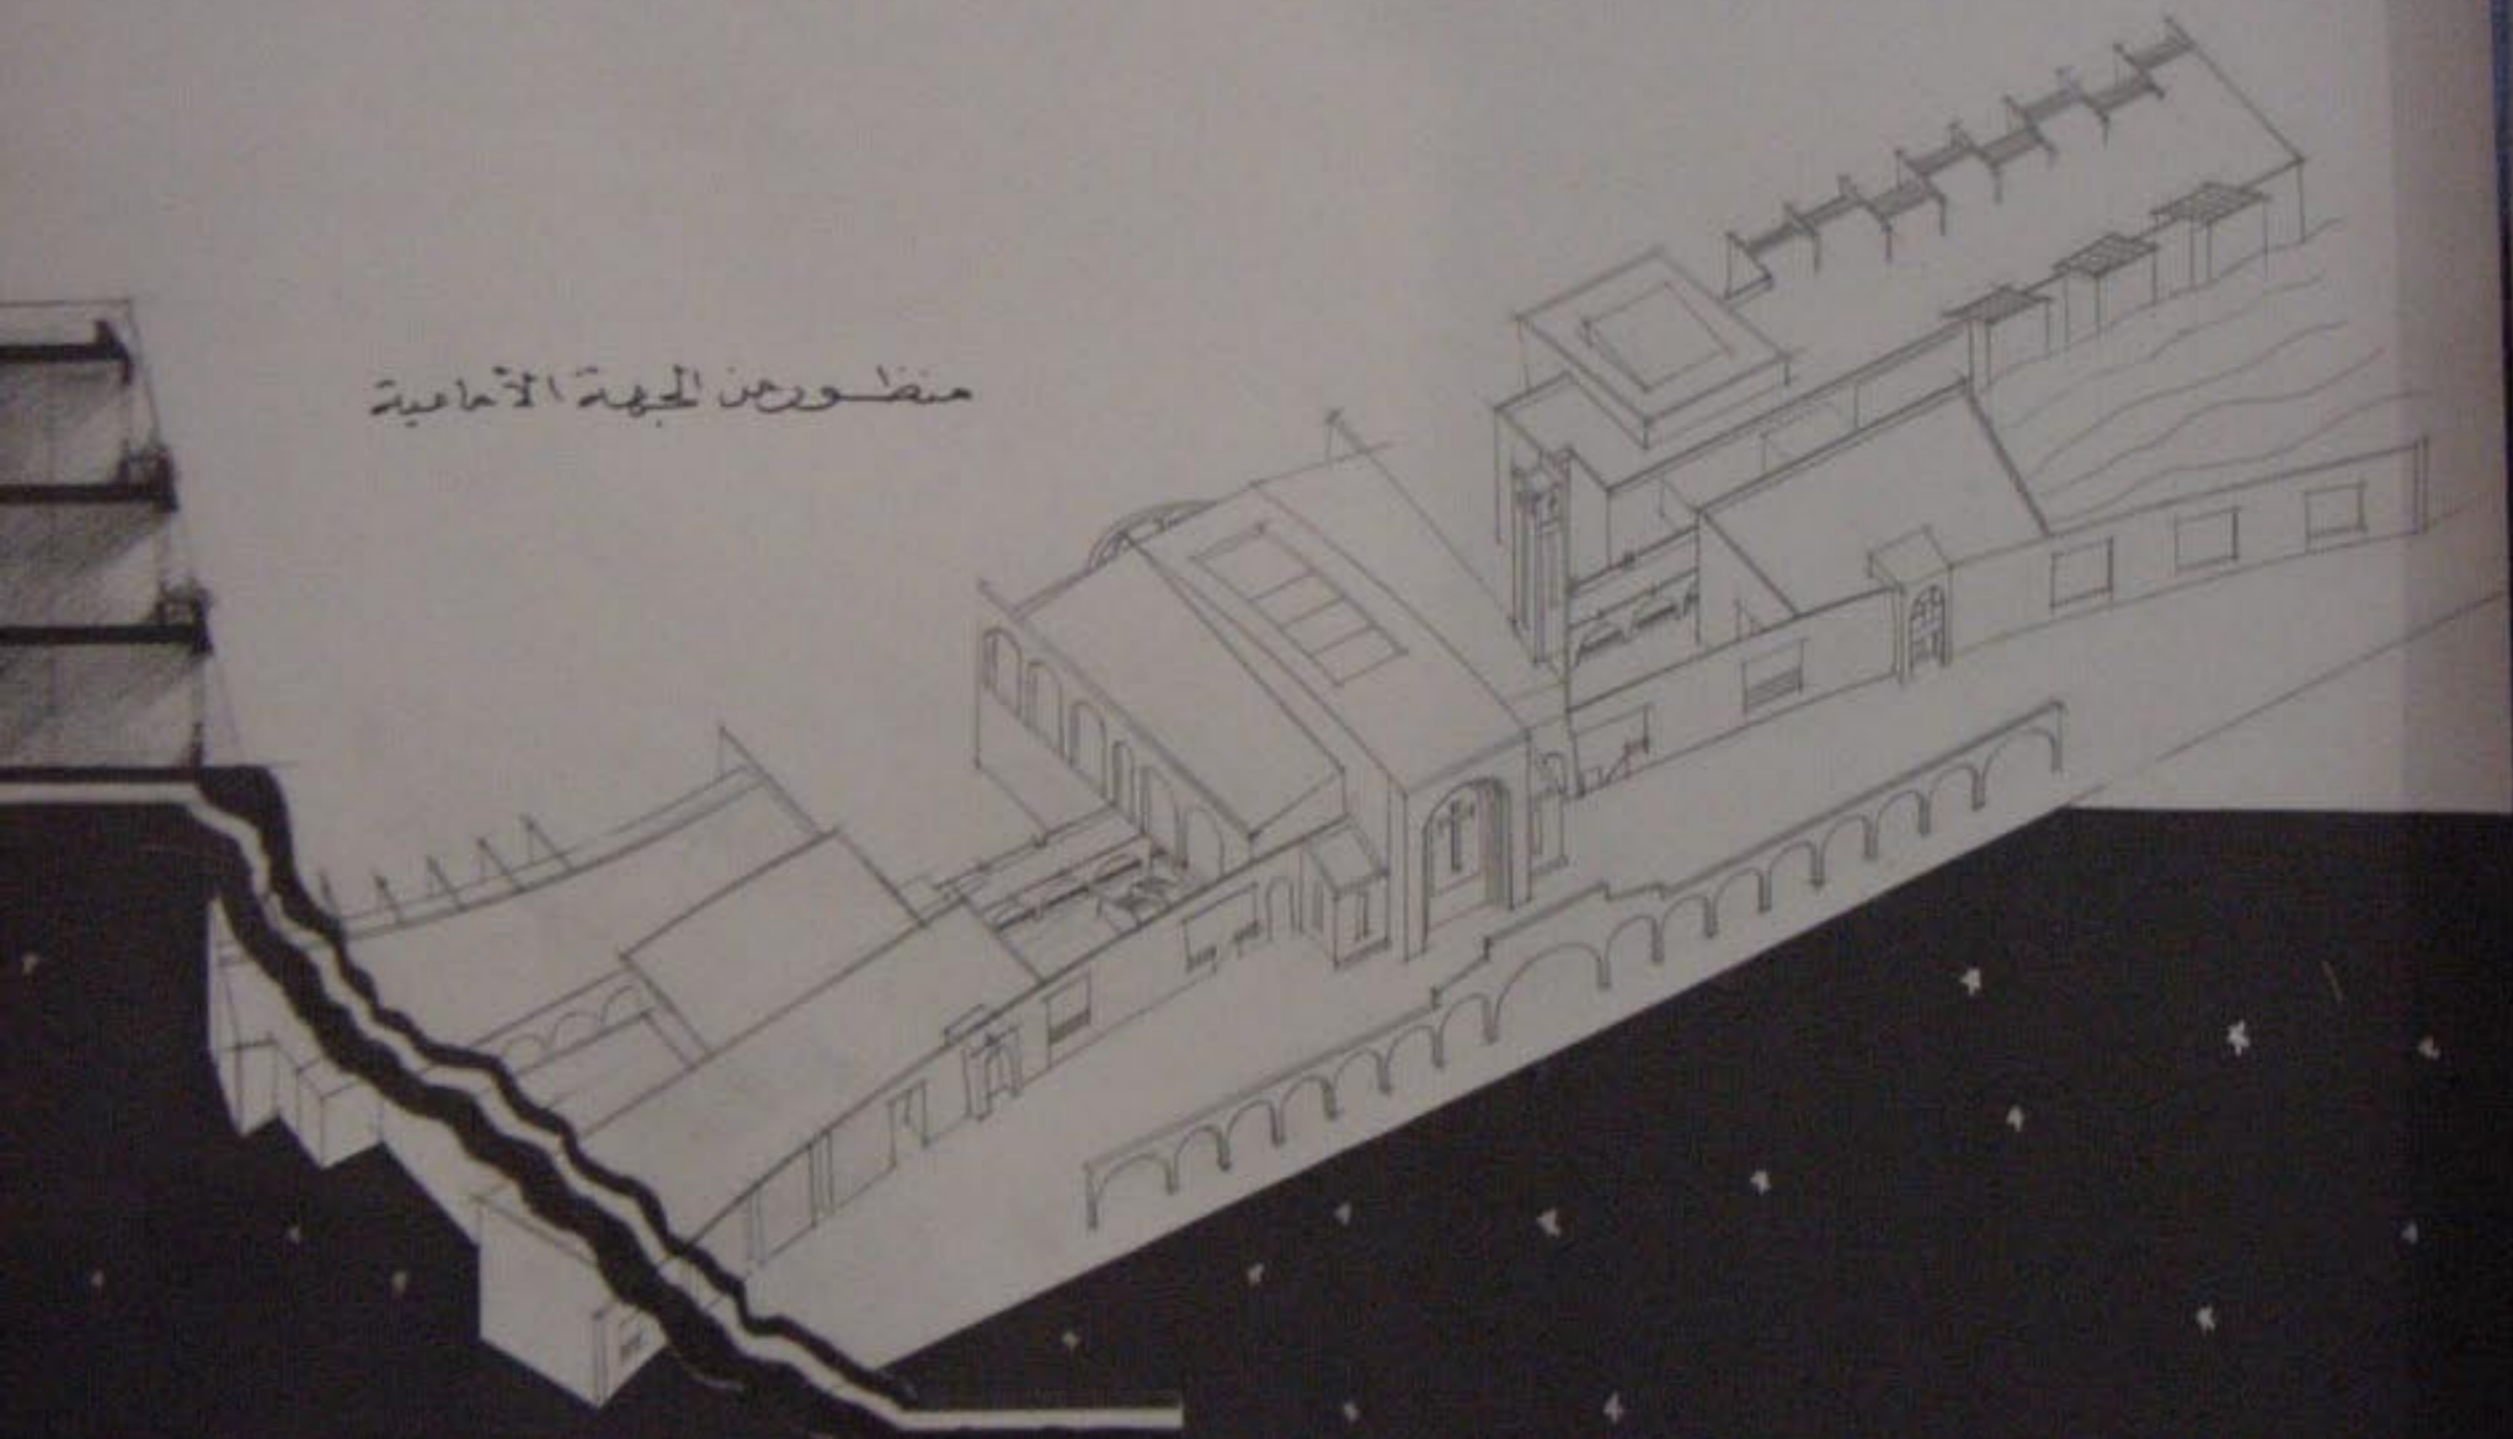

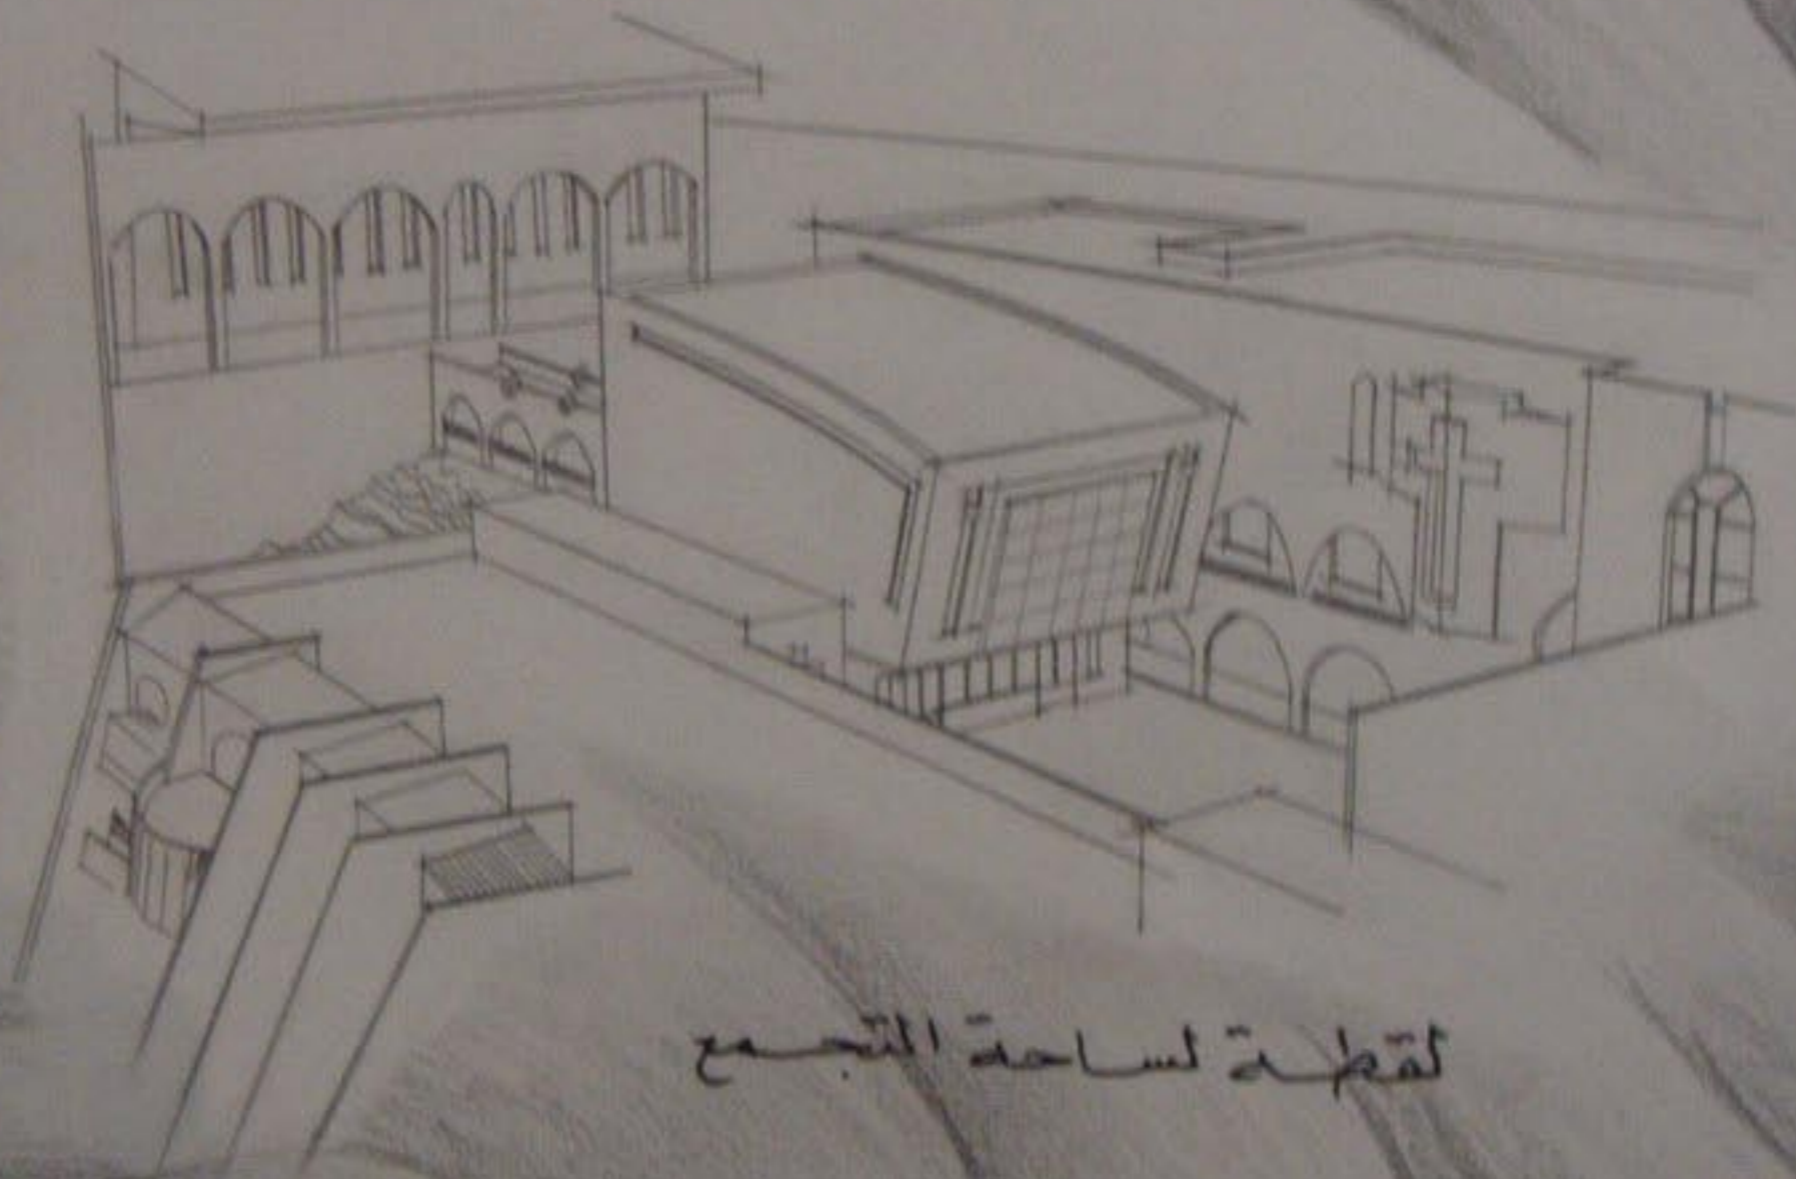

لقطة لساحة التجمع

V
C

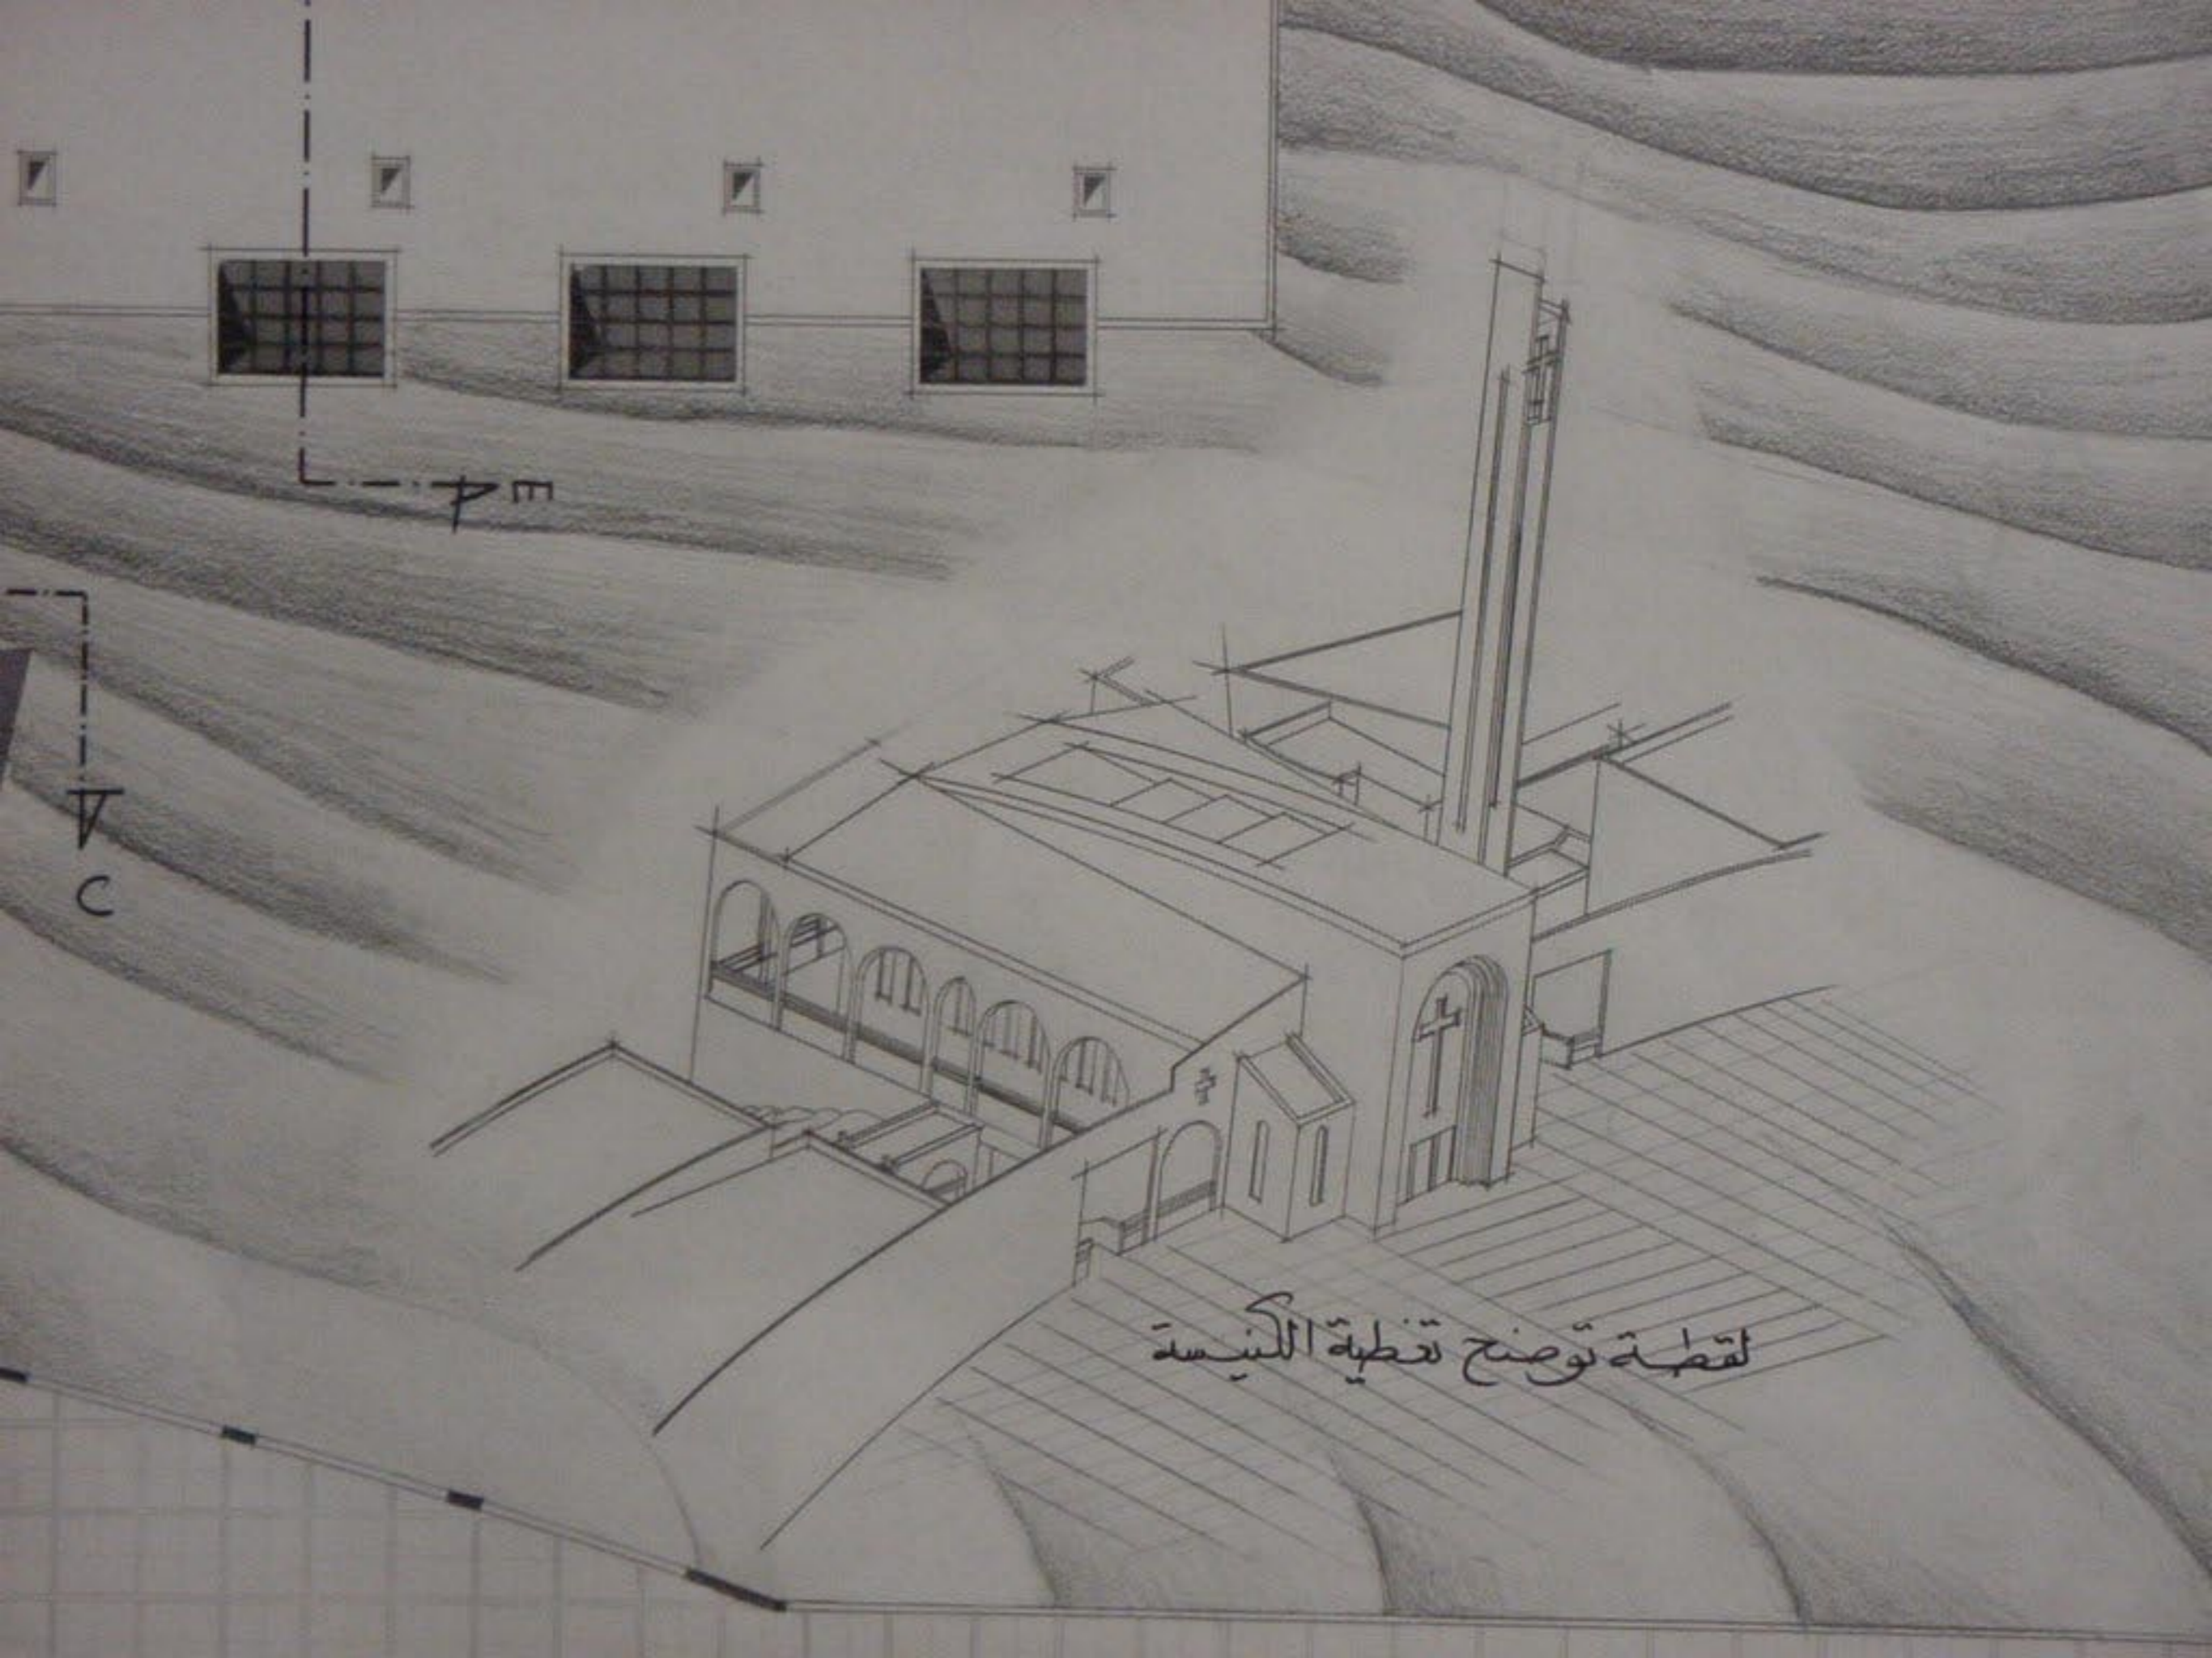

لقطة توضيح تقطية الكنيسة







SP
PRESTIGE



