





مسقط عام لجزيرة أرواد

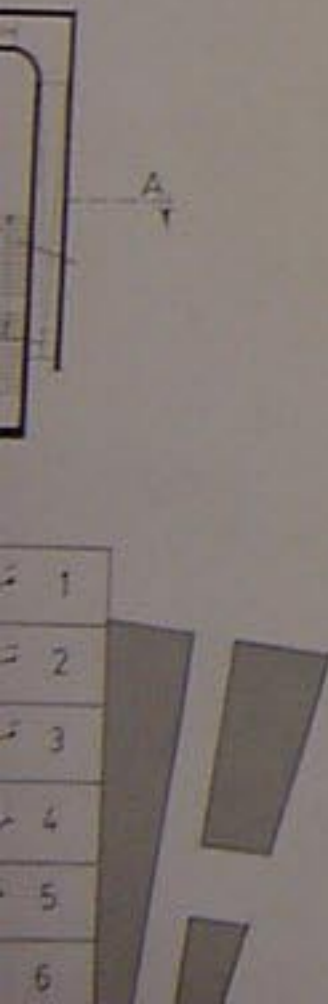

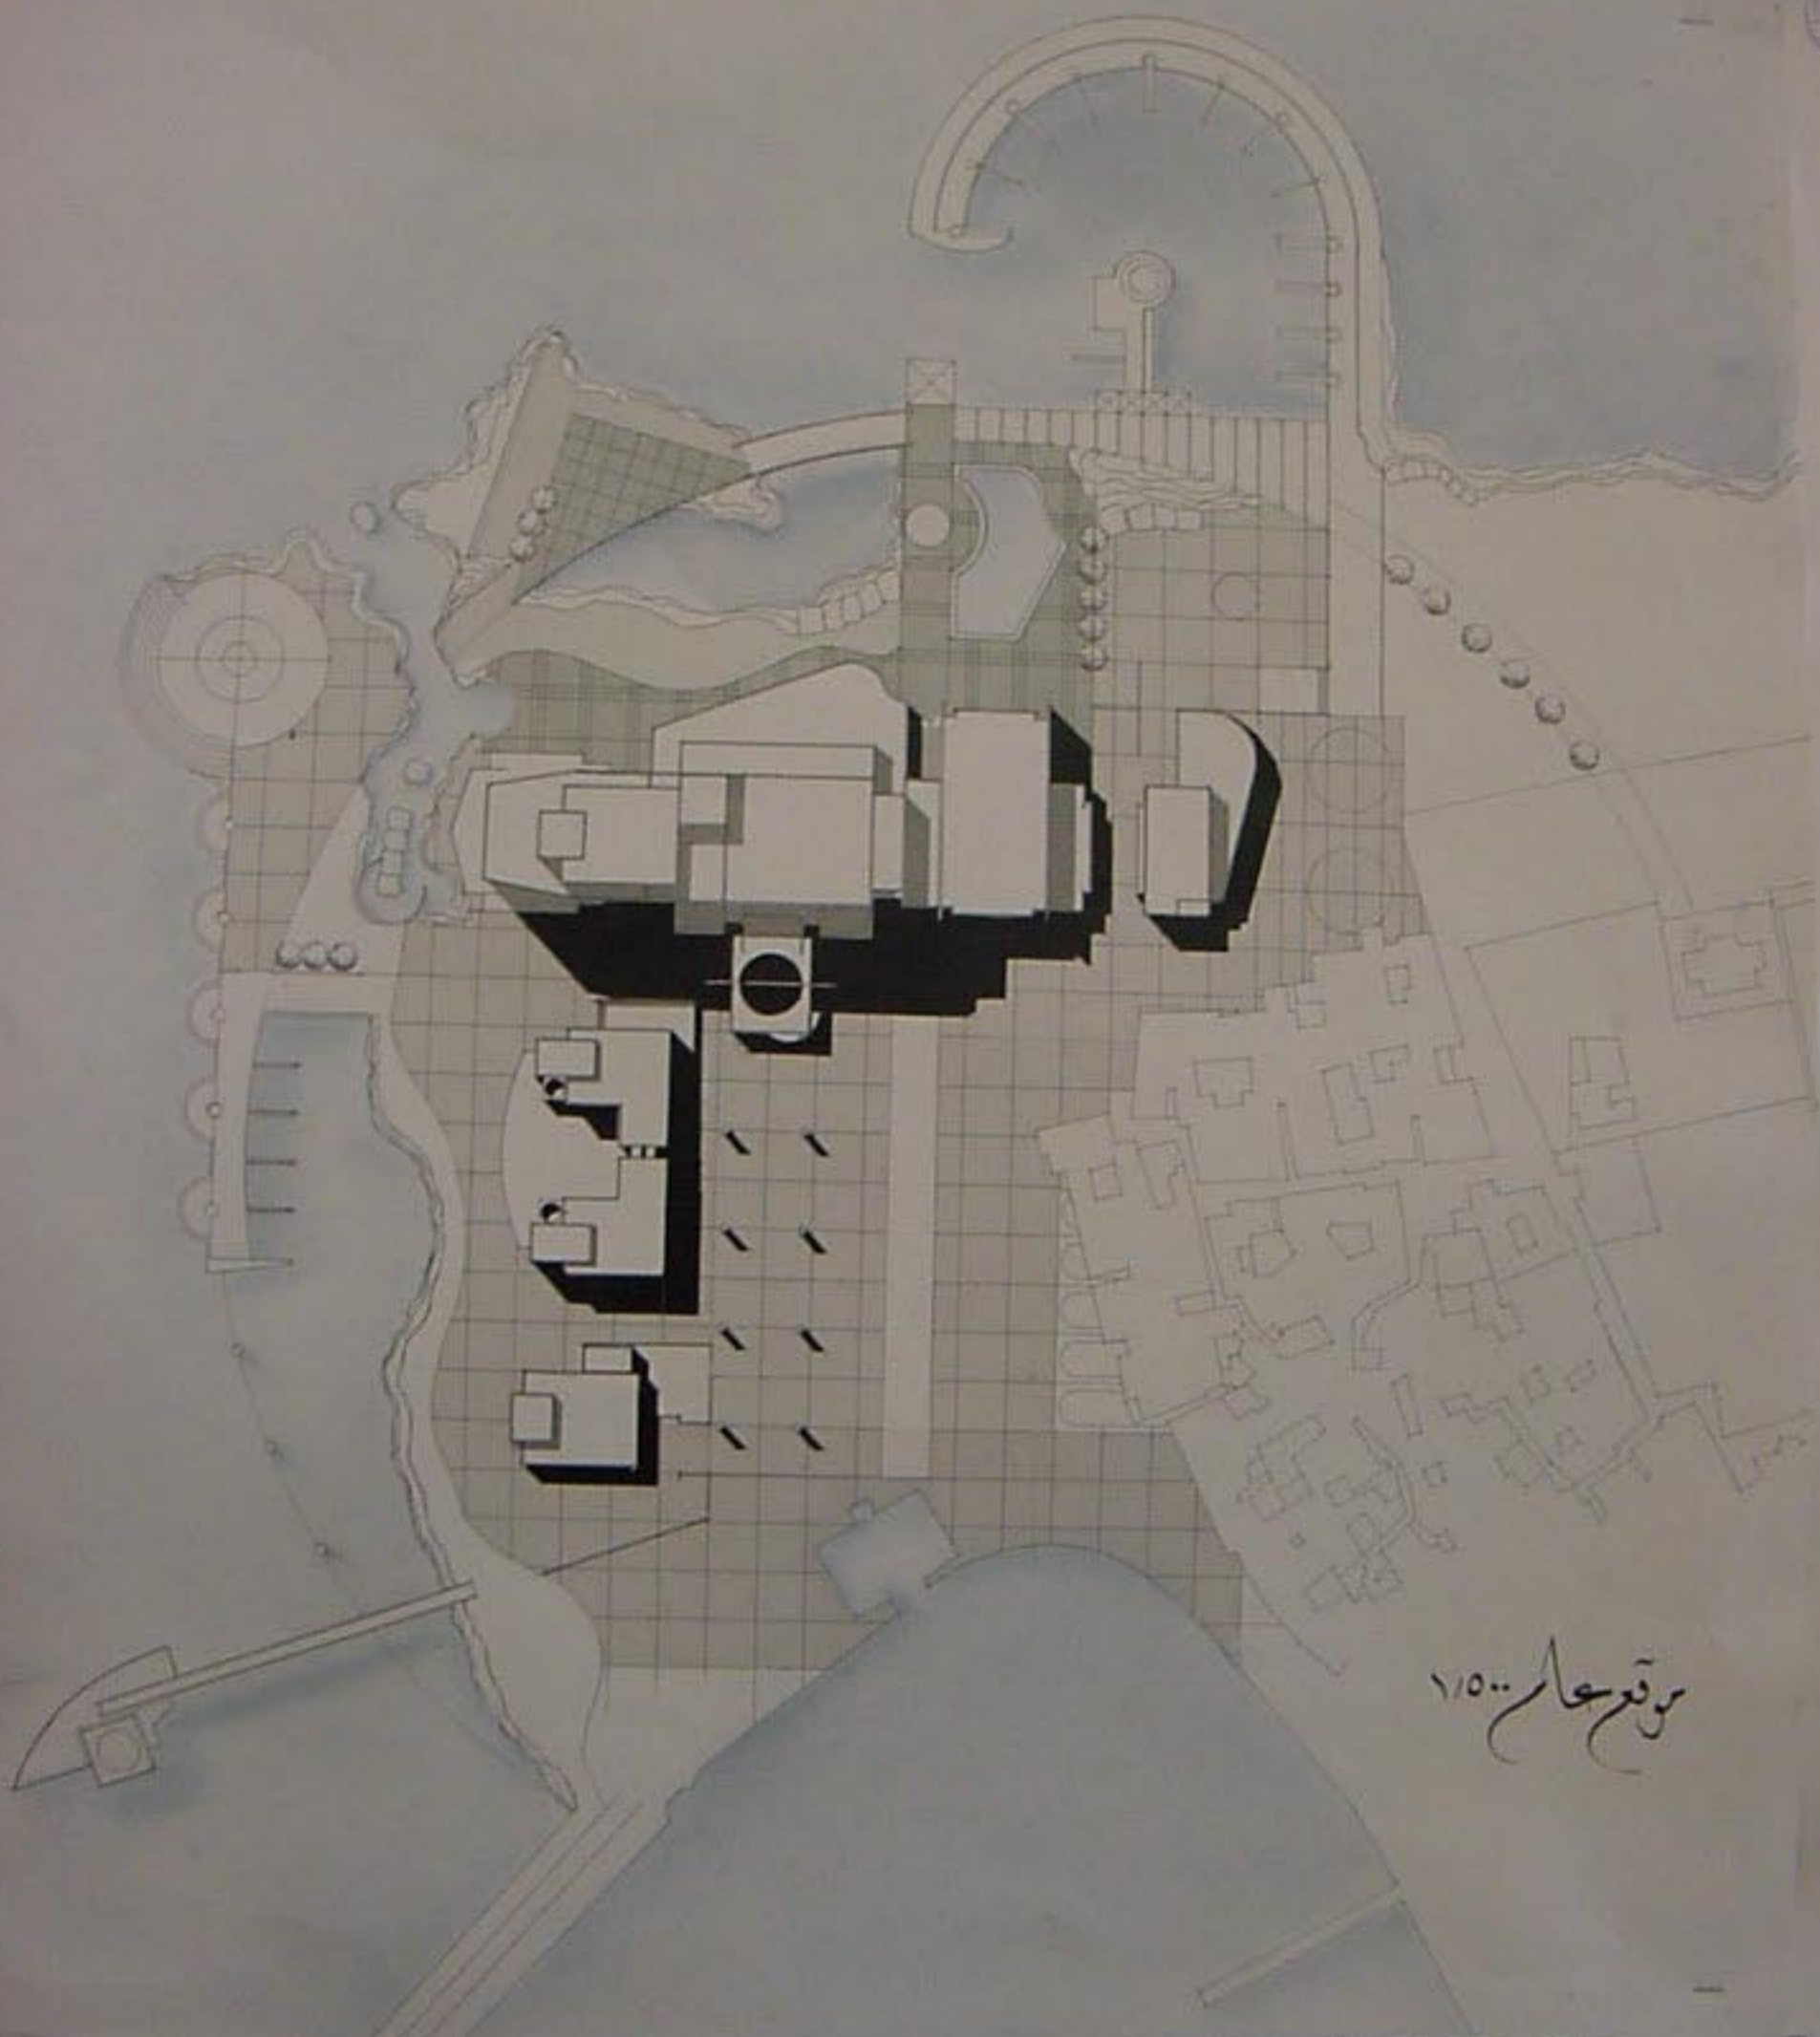


موقع حمار ۱/۵۰۰






44 51
Aerial view of the town and harbor.

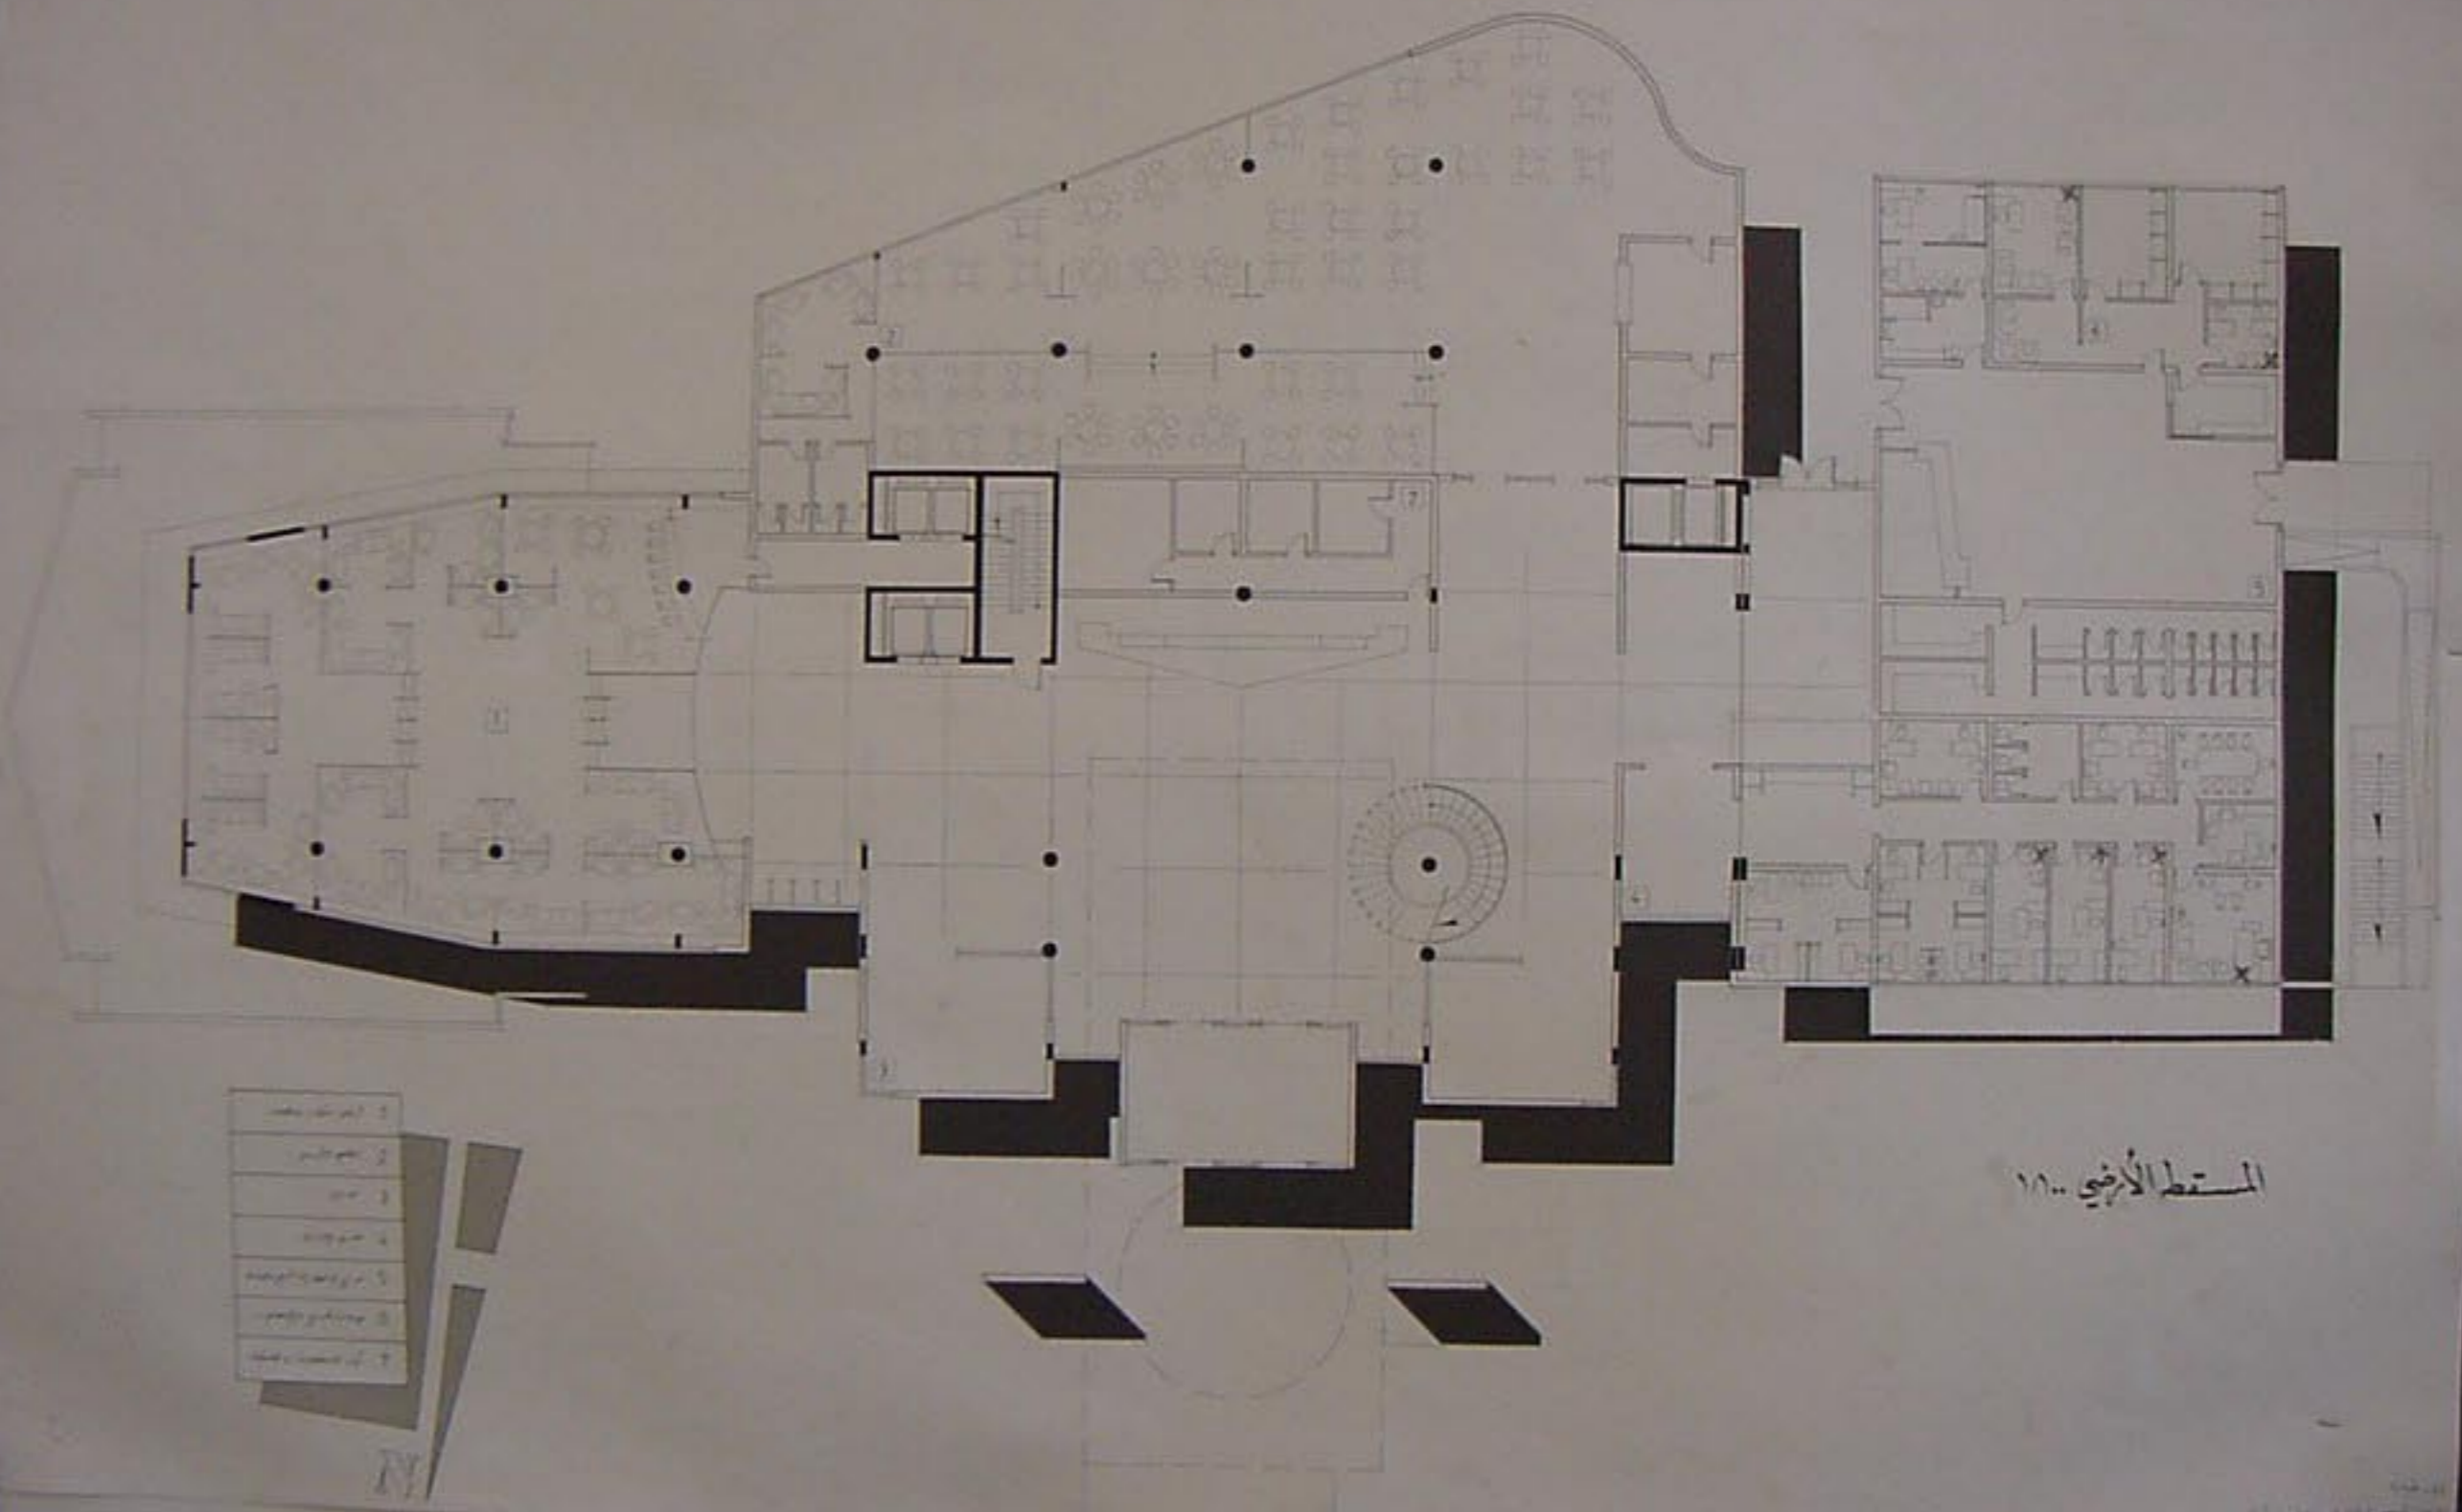


- | | |
|---|------|
| 1 | مكتب |
| 2 | مكتب |
| 3 | مكتب |
| 4 | مكتب |
| 5 | مكتب |
| 6 | مكتب |
| 7 | مكتب |
- N

المستط الأثري ١٠٠


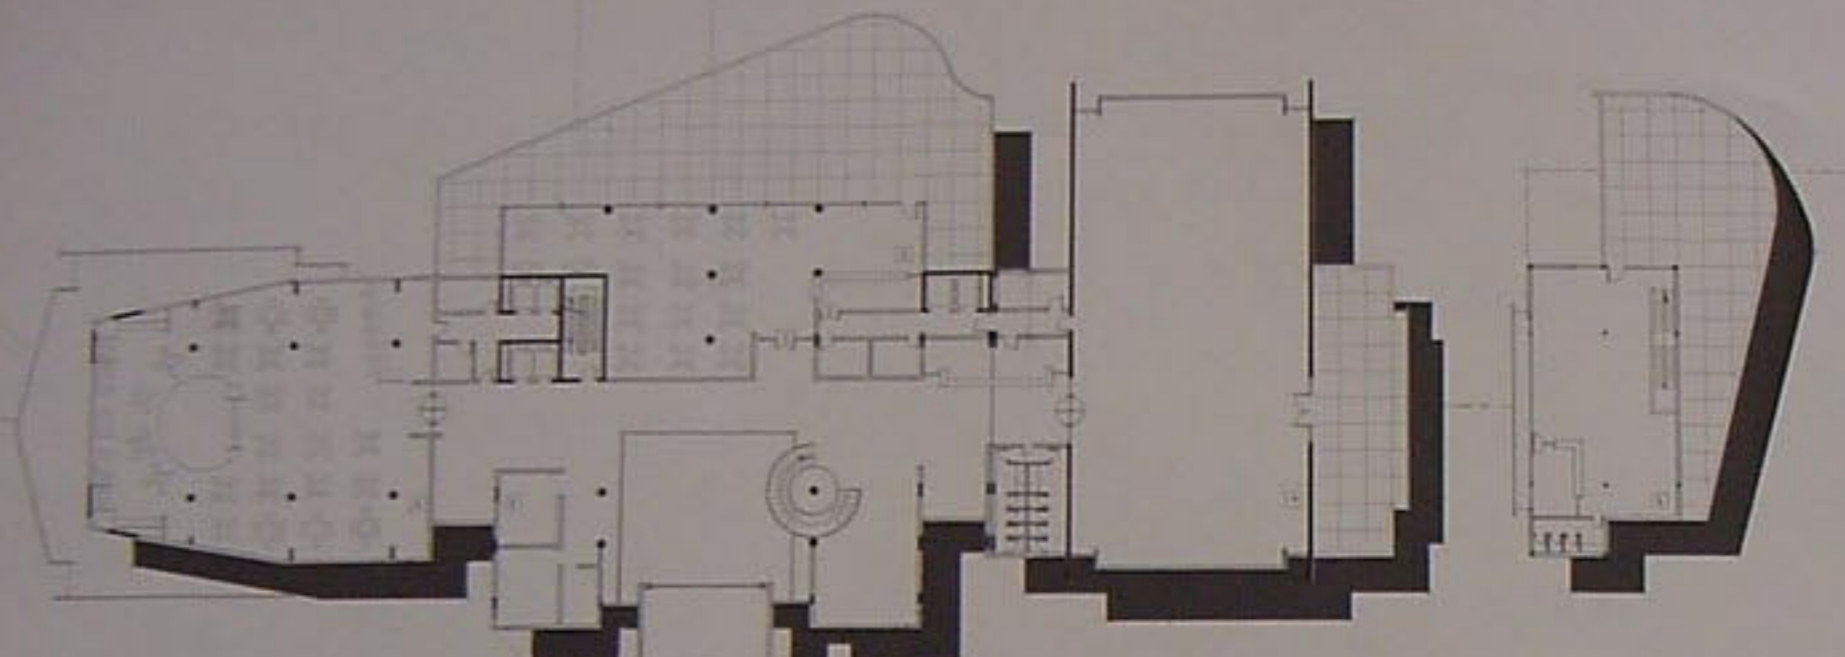


مسطح الطابق الأول ١٩٠٠

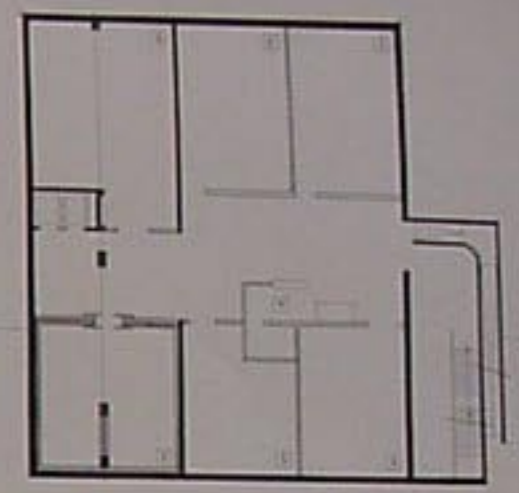

مسطح قبو ١٩٠٠


1	قسم القصر
2	قسم القصر
3	قسم القصر
4	قسم القصر
5	قسم القصر
6	قسم القصر
7	قسم القصر

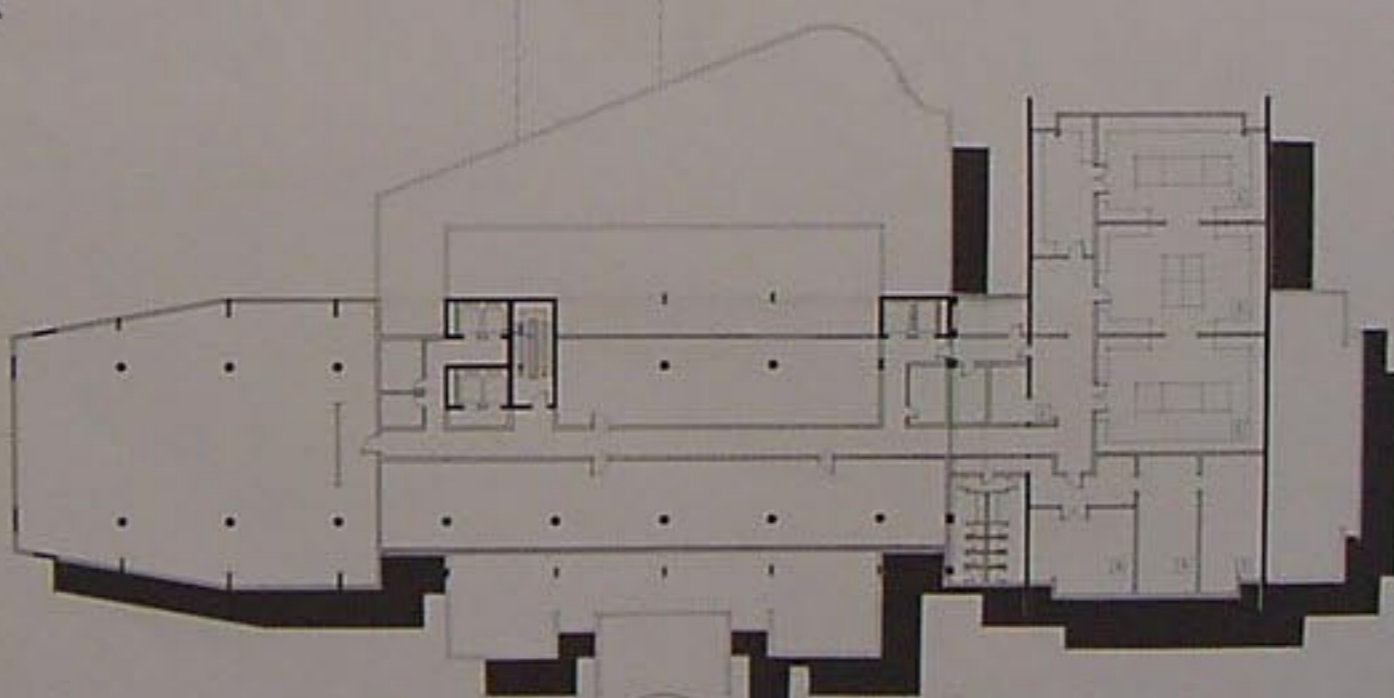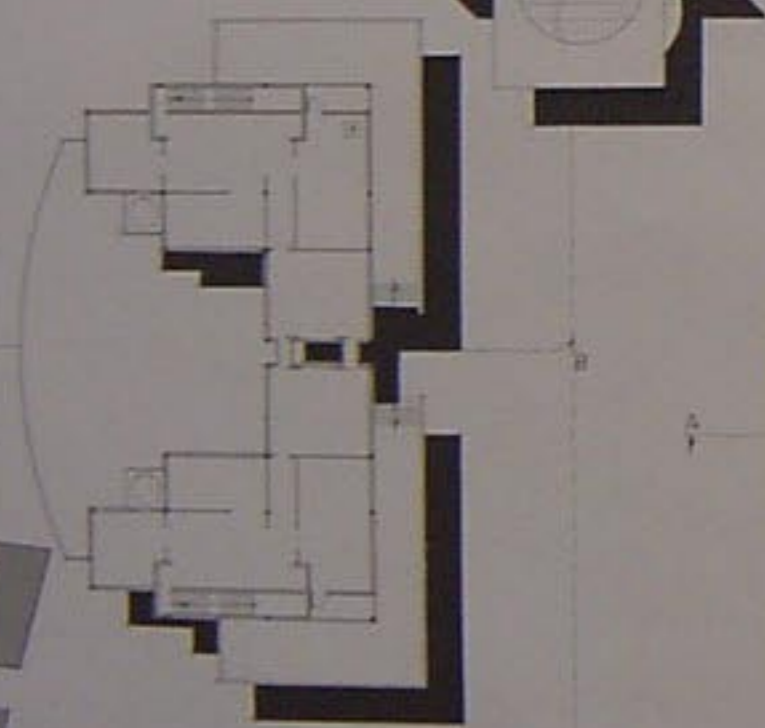

مسطح الطابق الفني والمطبخ ١٩٠٠



1	قسم القصر
2	قسم القصر
3	قسم القصر
4	قسم القصر
5	قسم القصر
6	قسم القصر



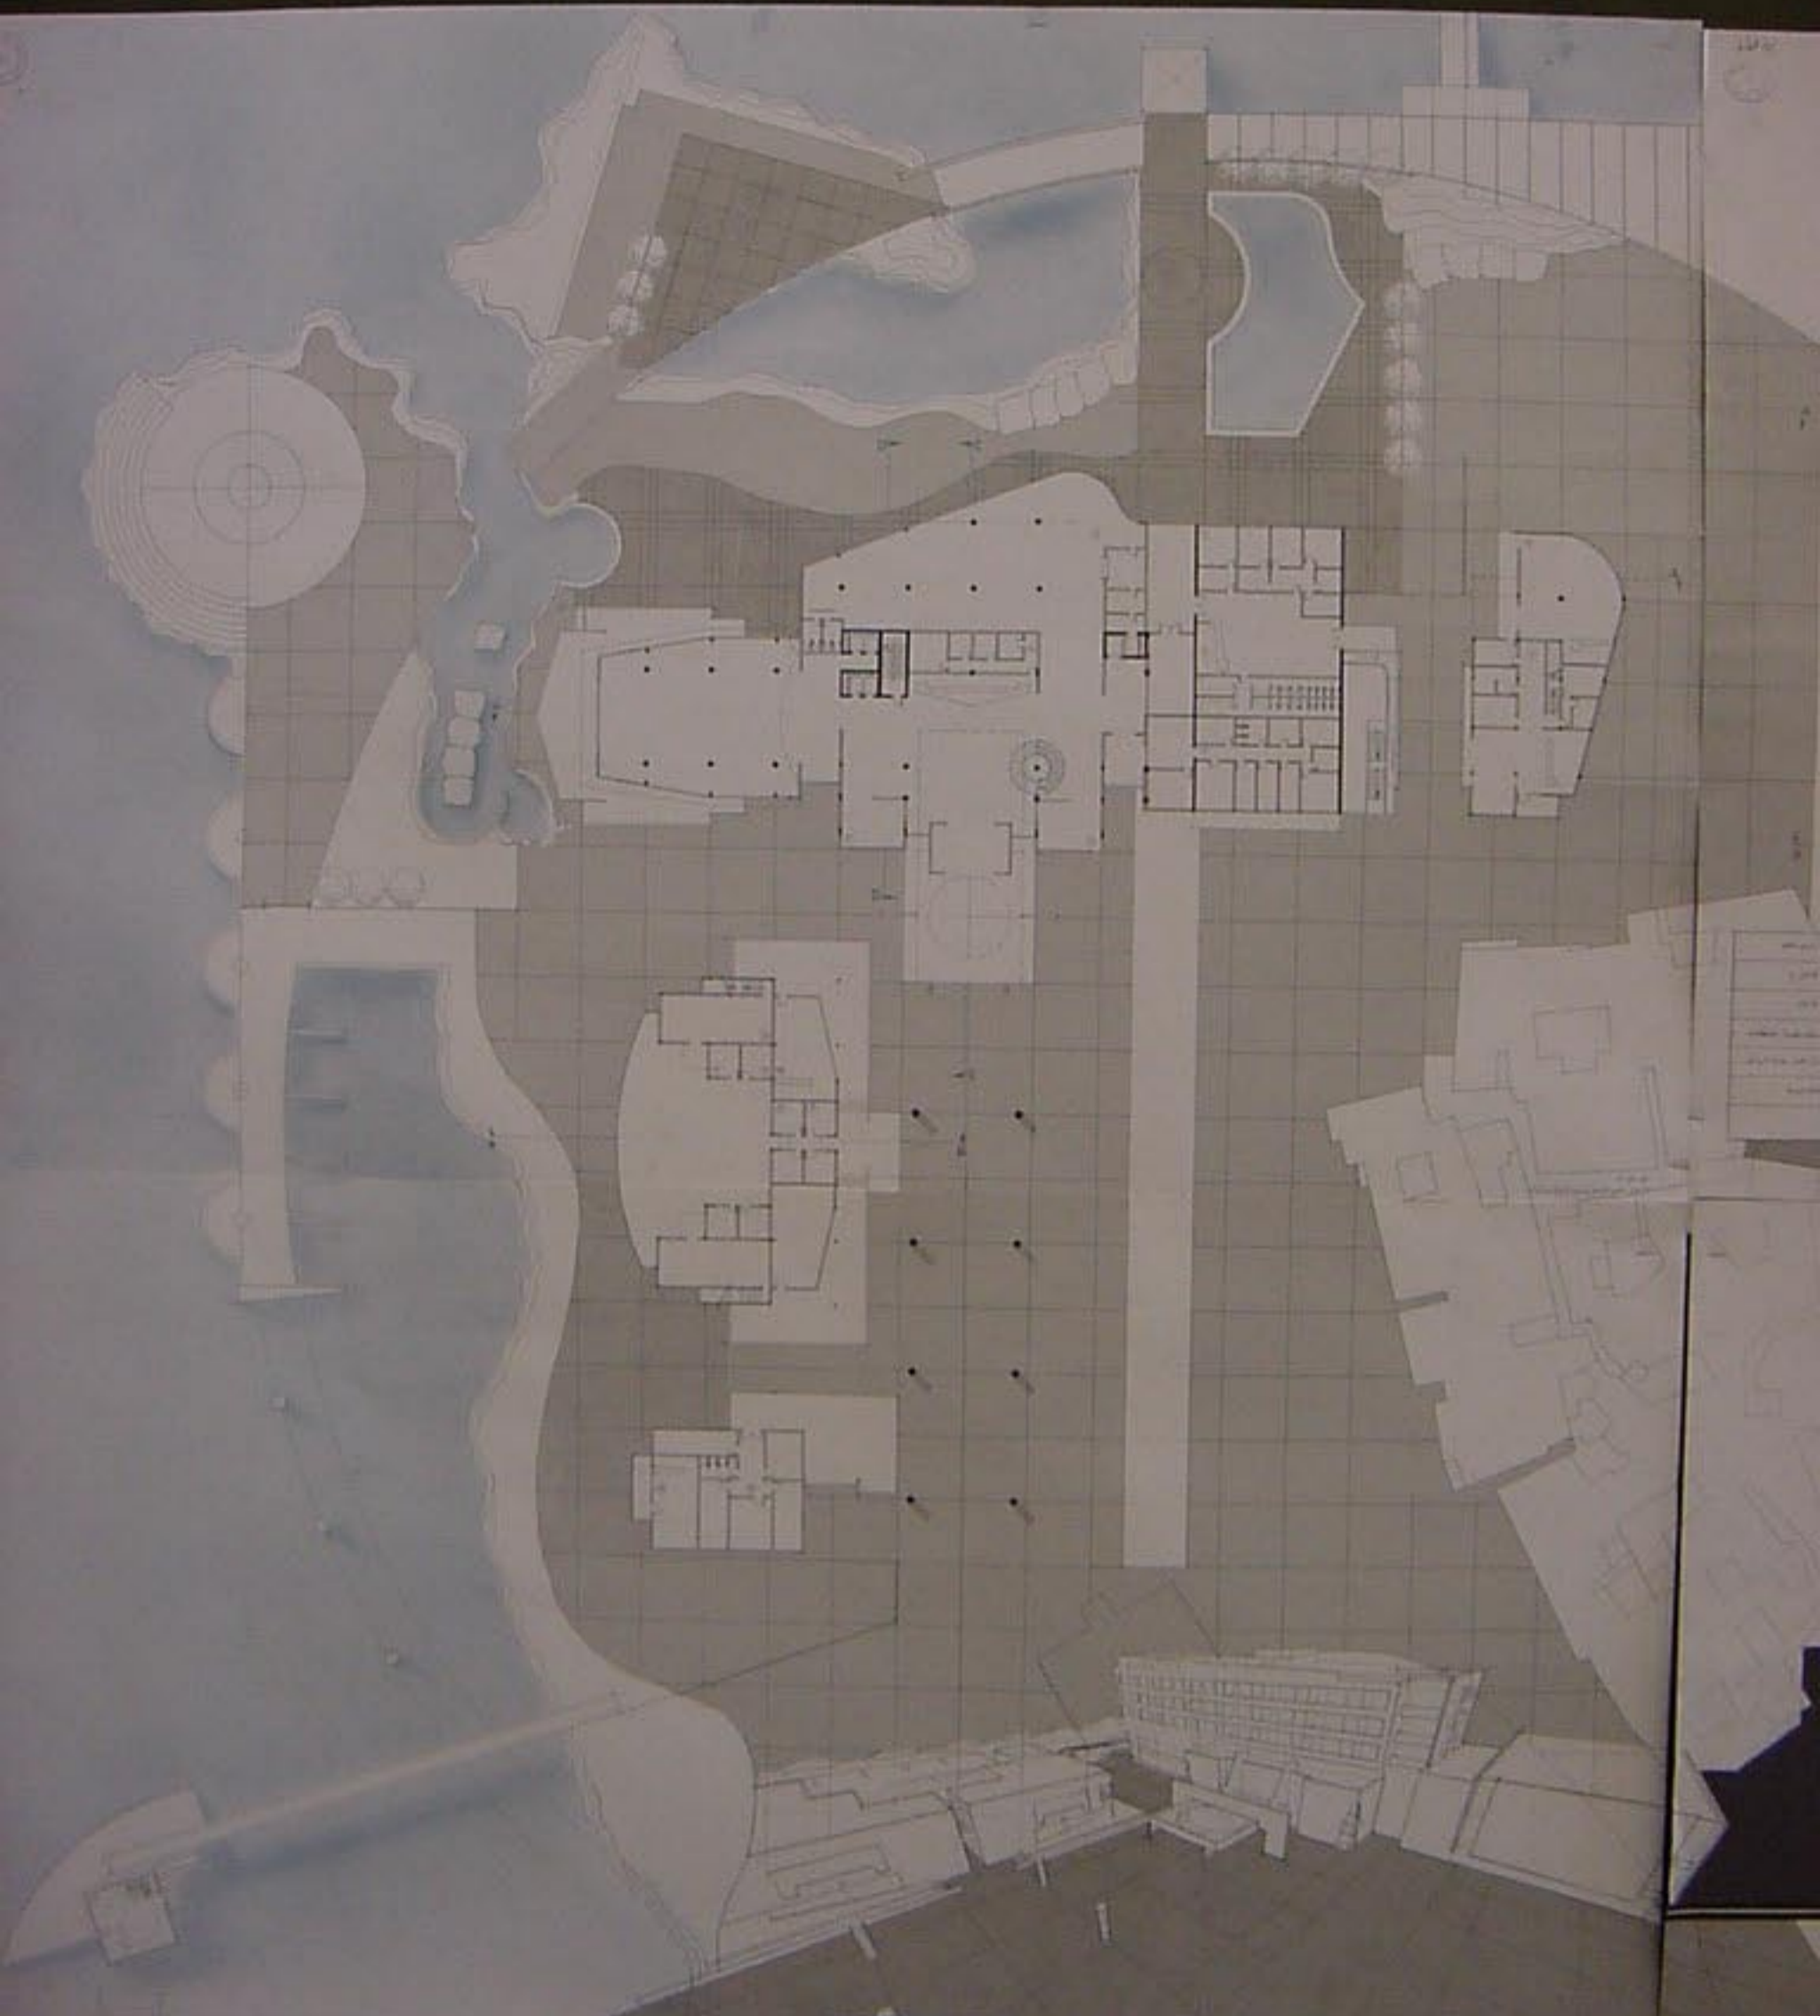


scale 1:500



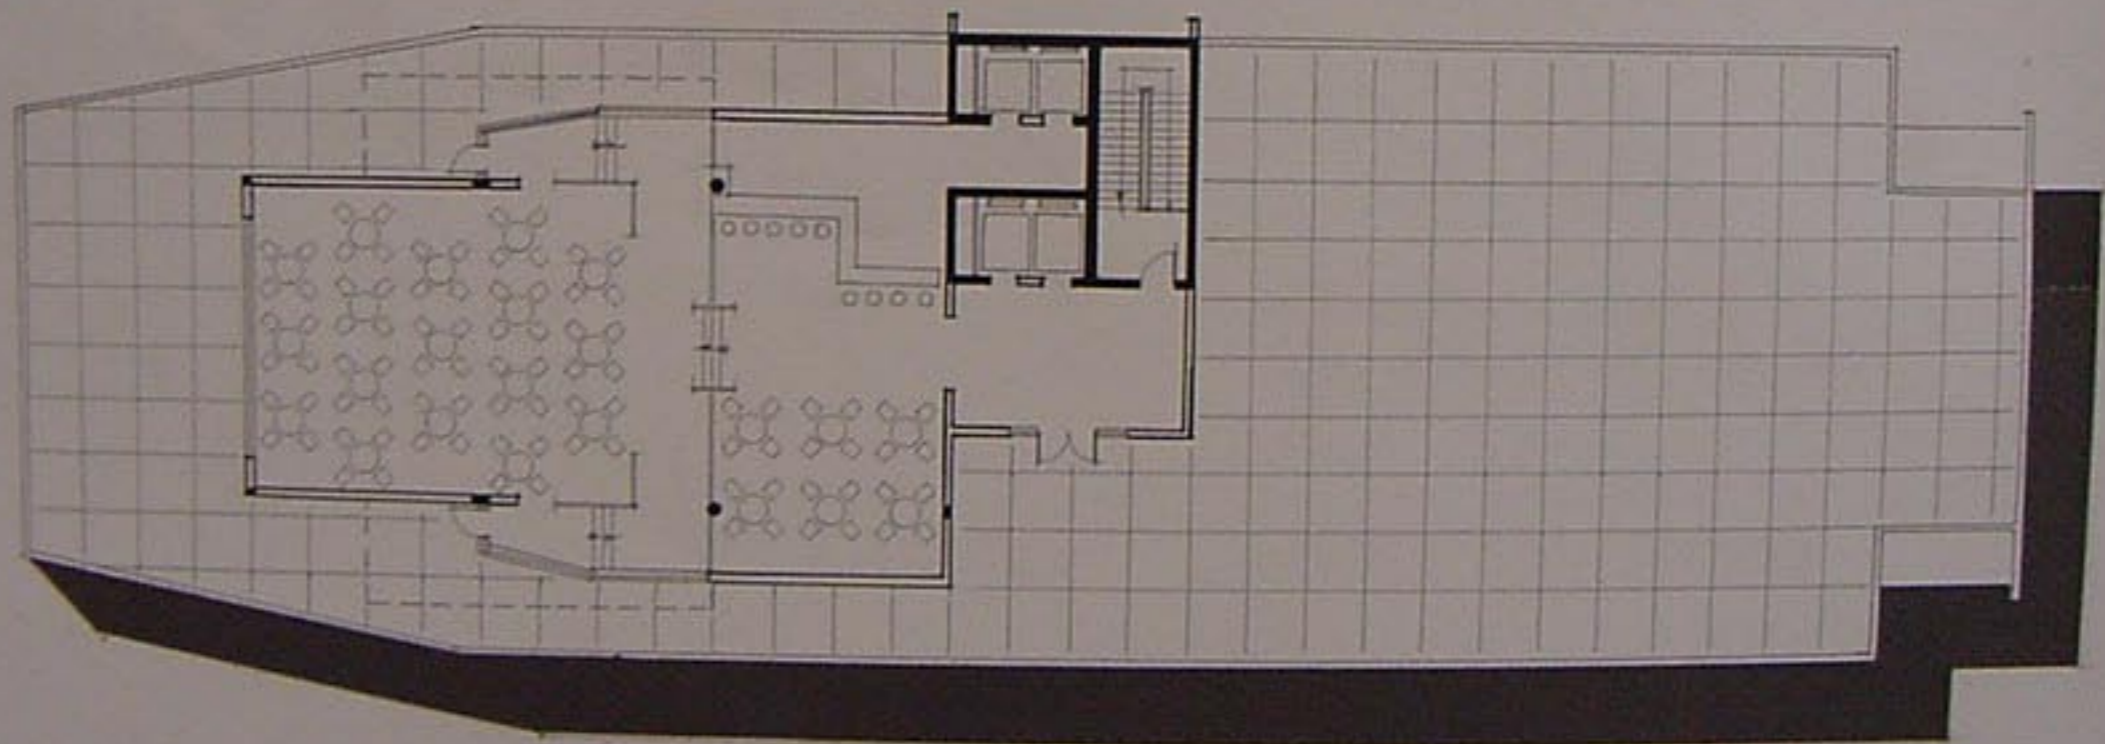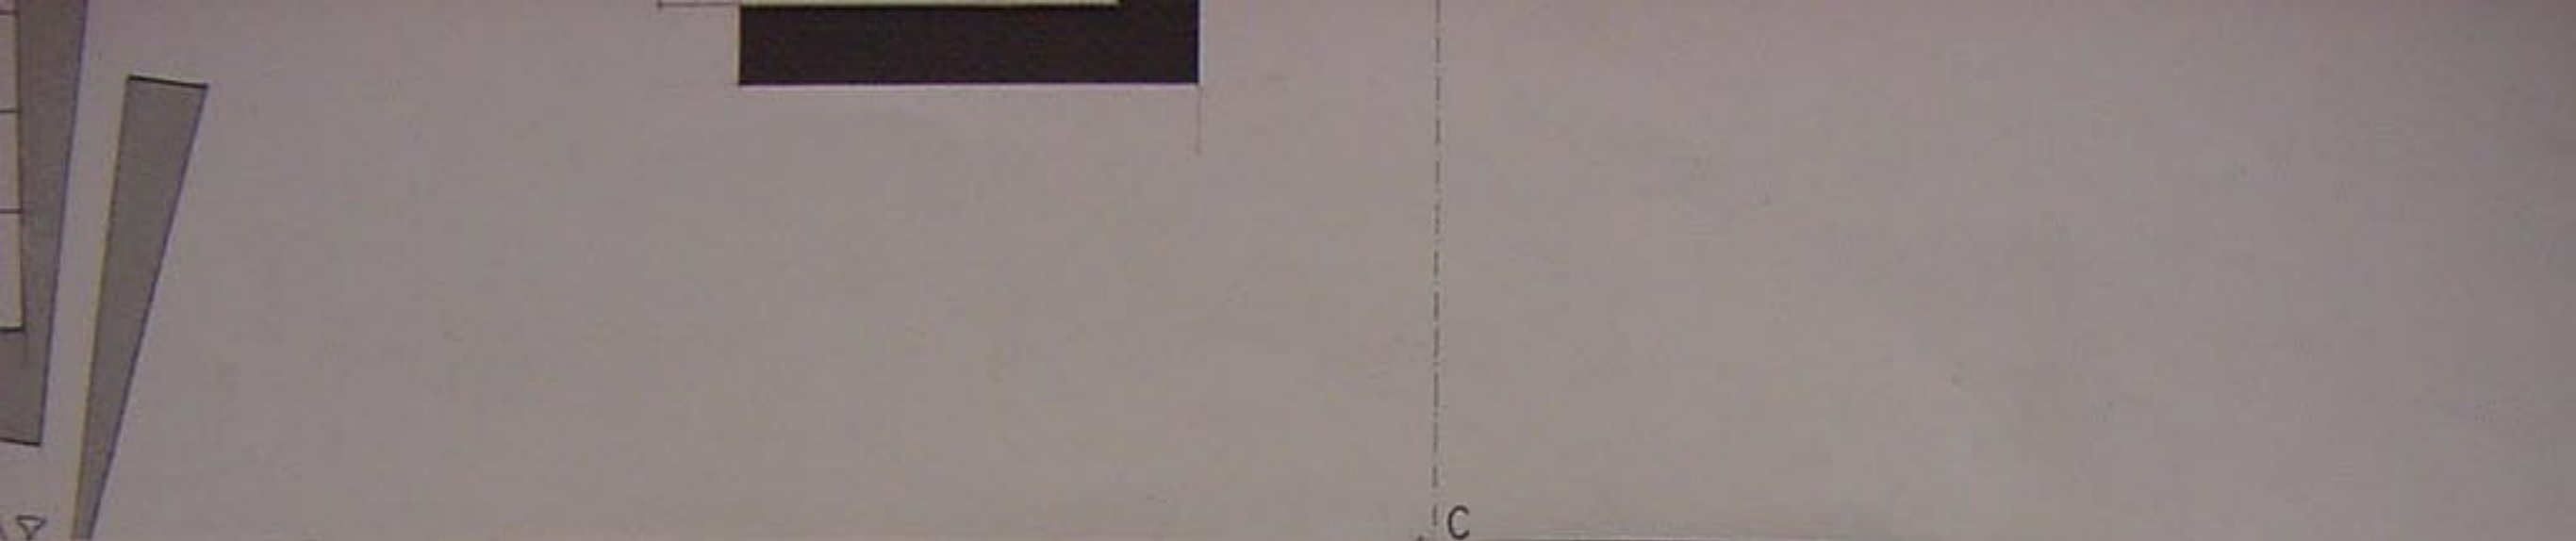





مستط الطابق الفني والمطبخ ١٢٠٠

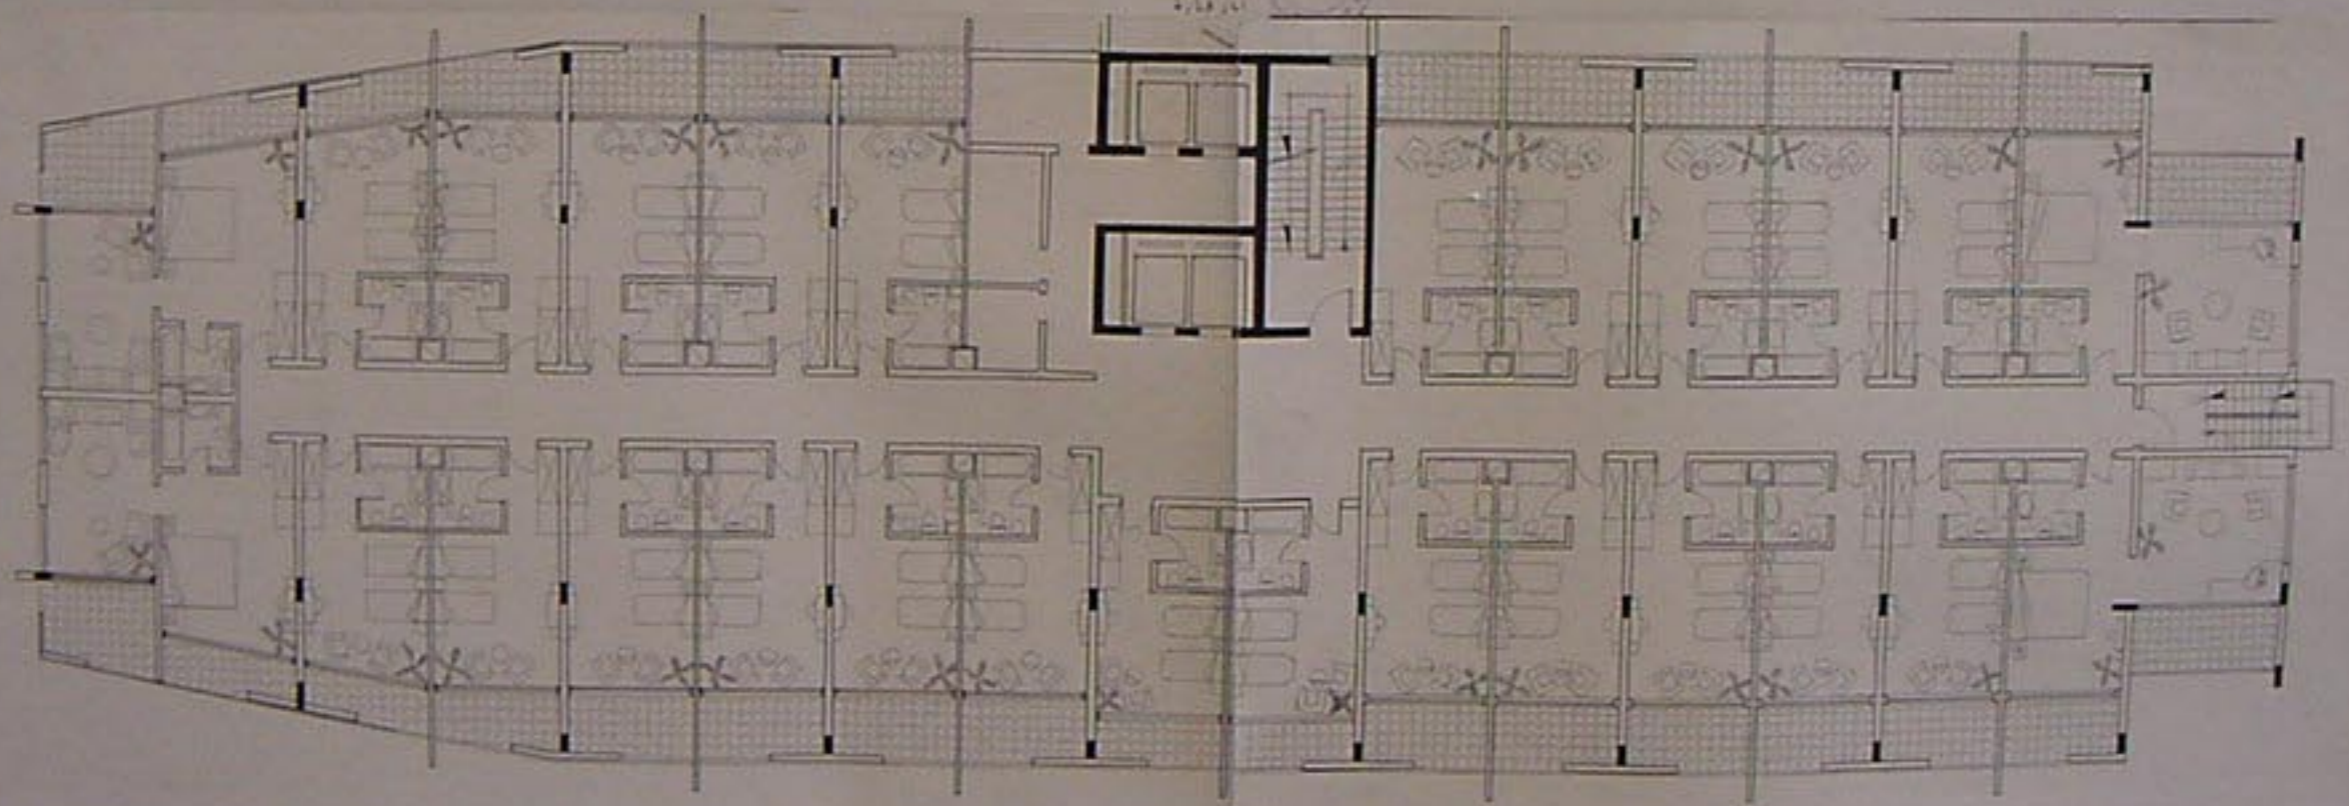


مستط الكادر

مستط الطابق المتكرر ١١٠٠



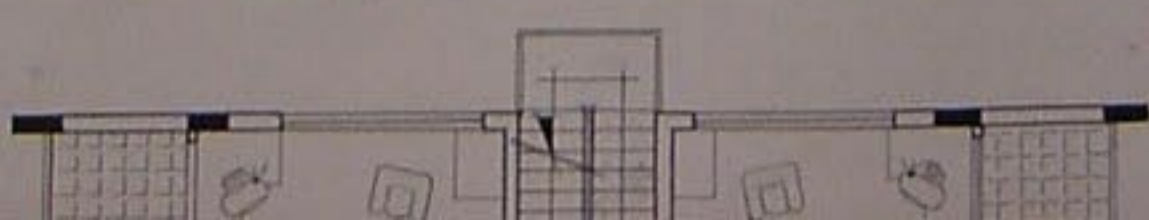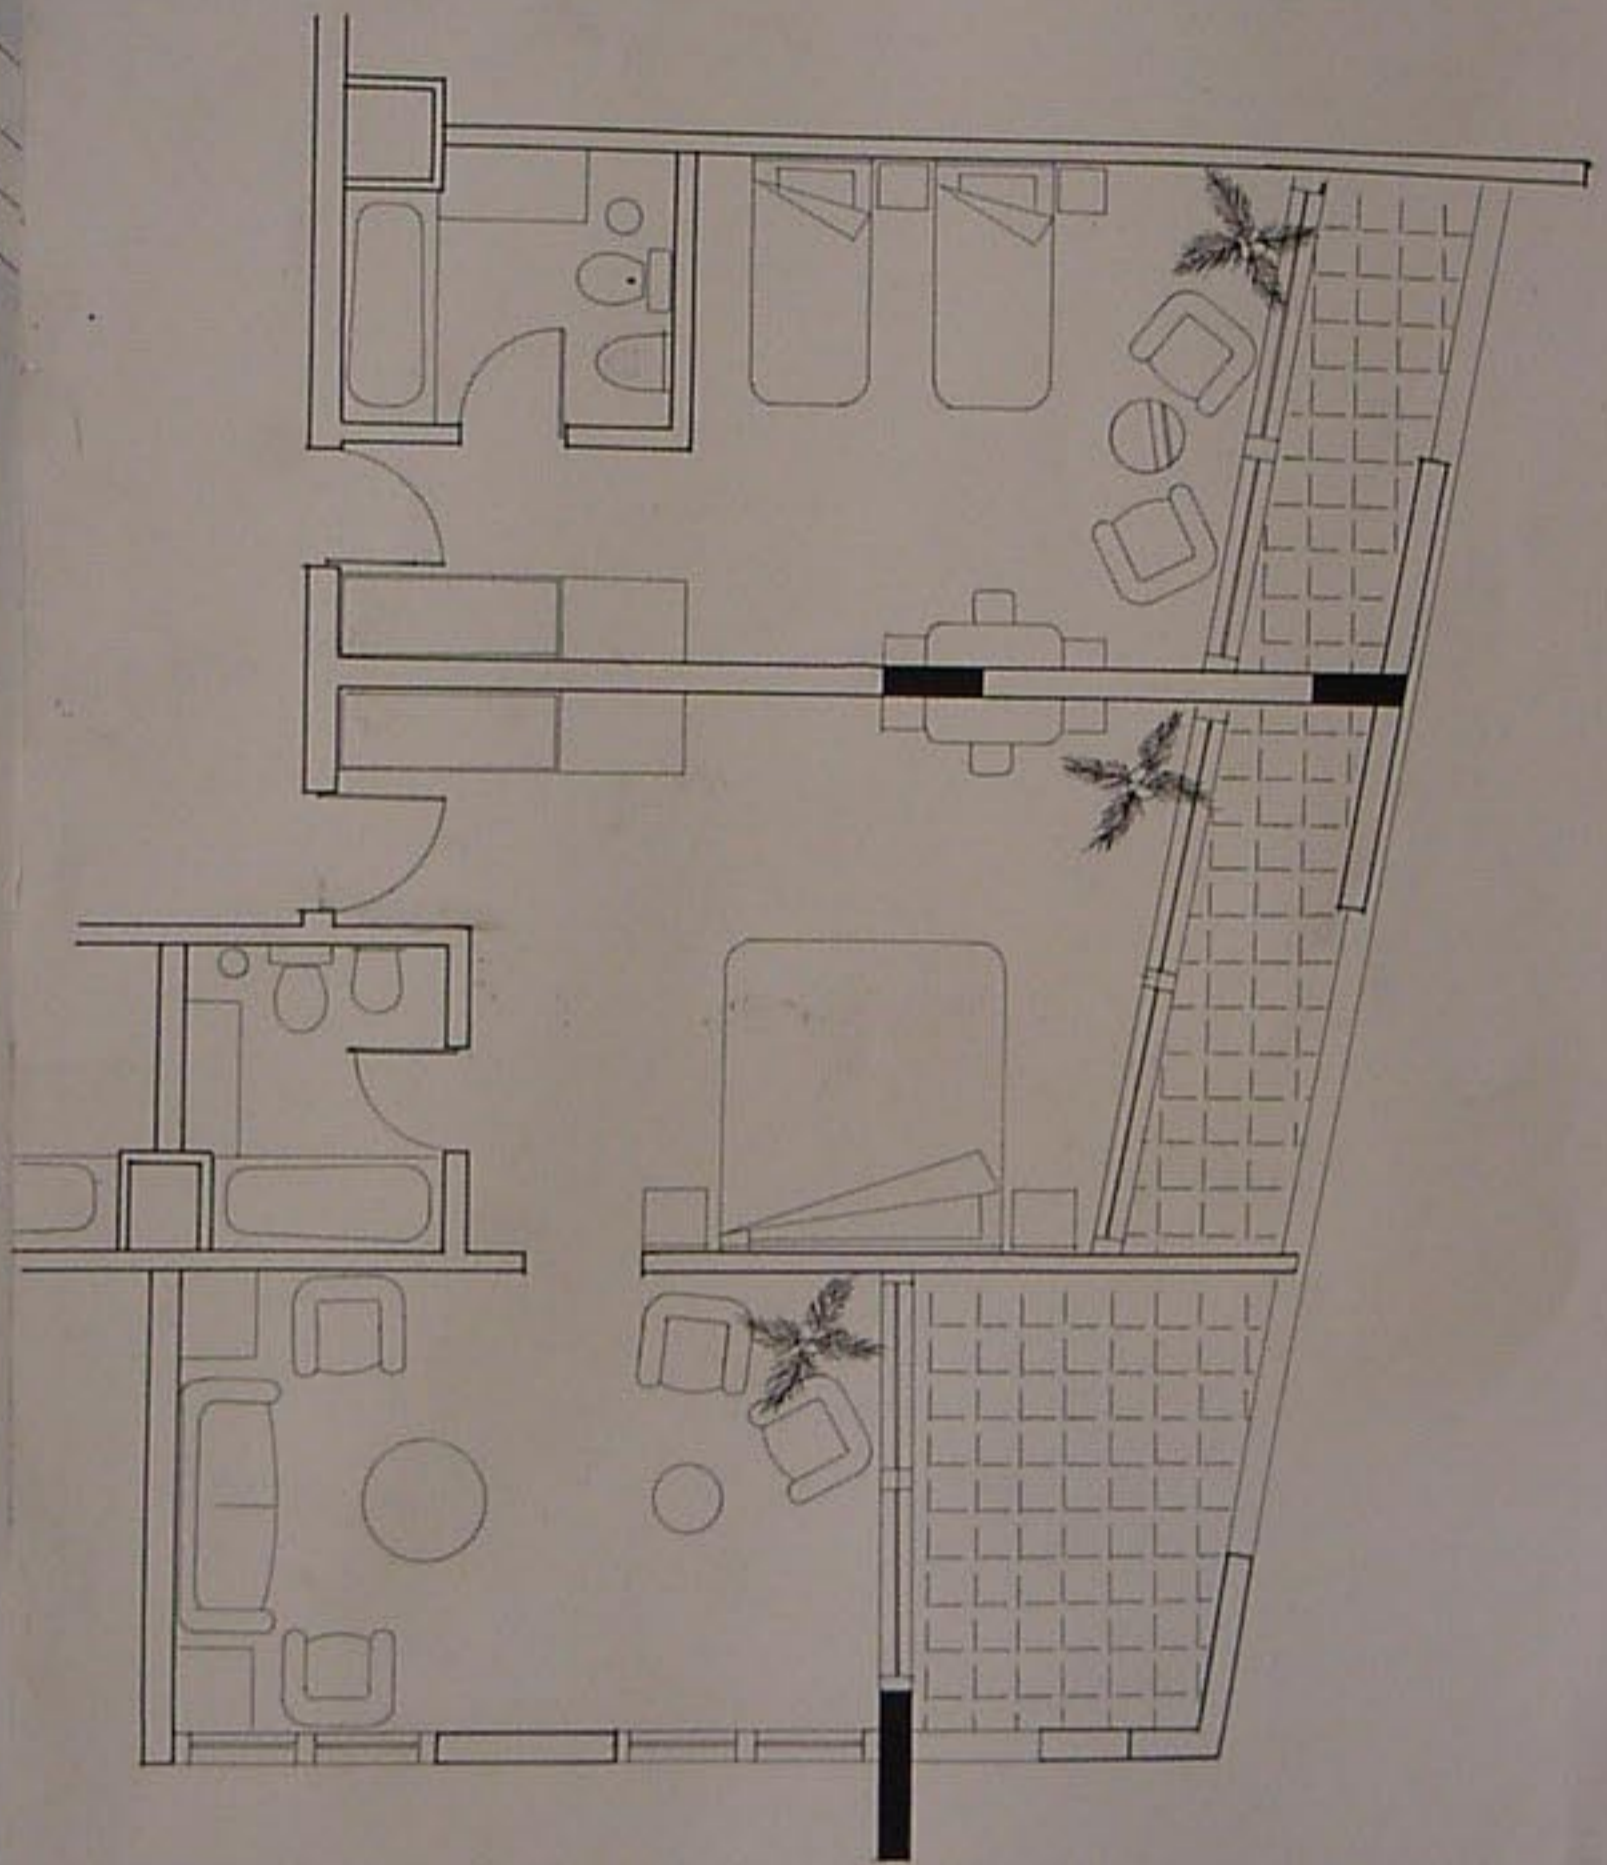

الواجهة الشرقية للفندق ١١٠٠

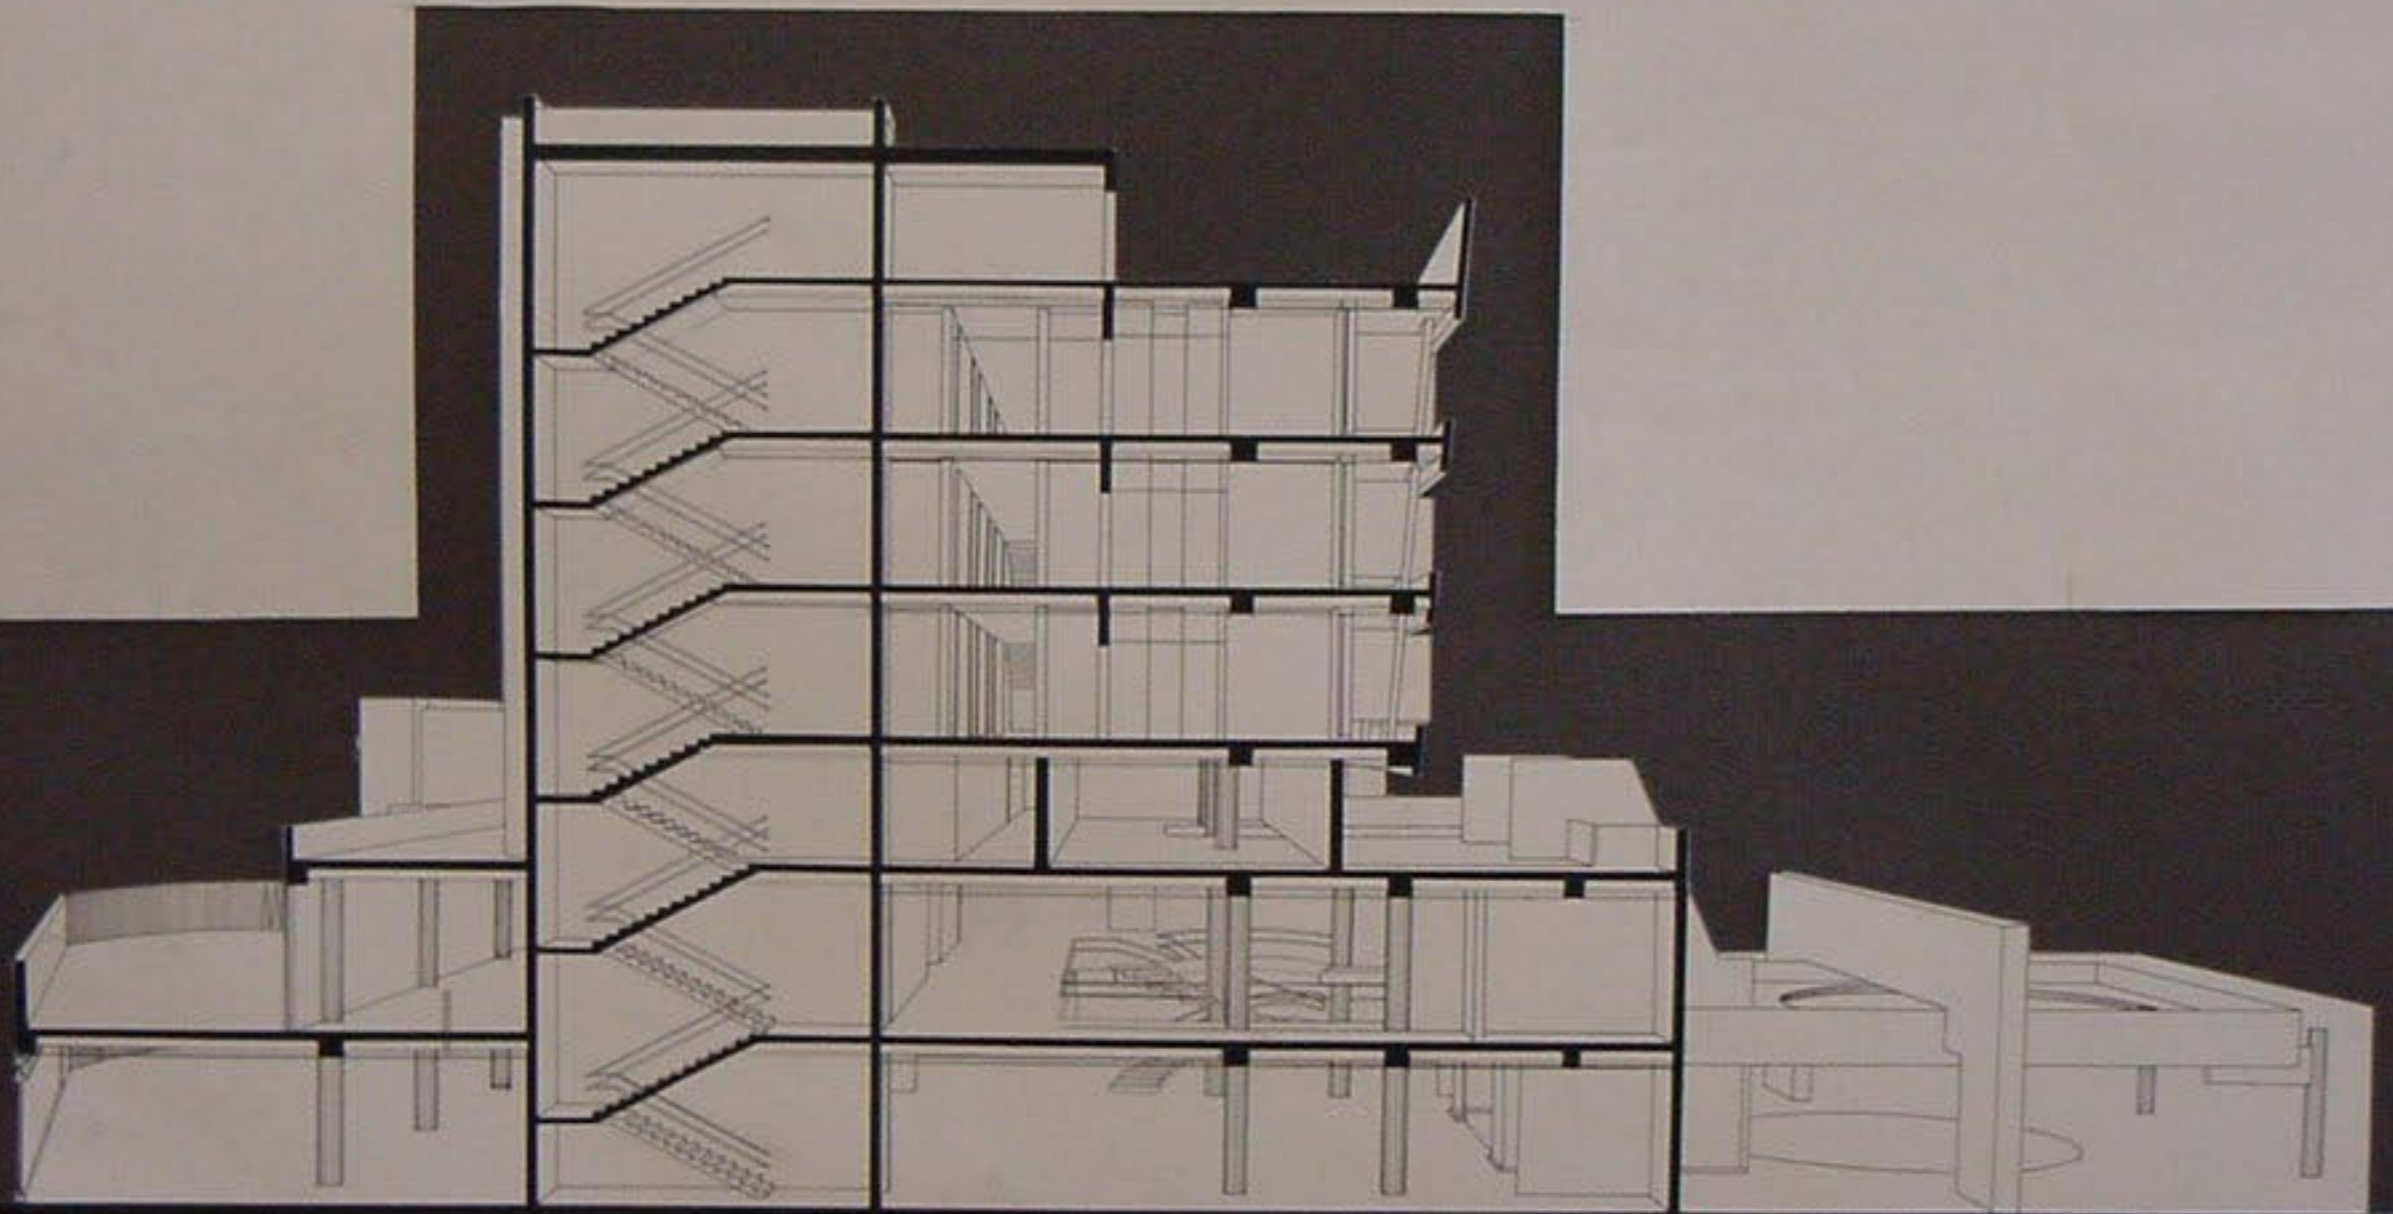


مقطع DD ١١٠٠


5
7

10



وجهة الشرقية للقنفذ ١١٠

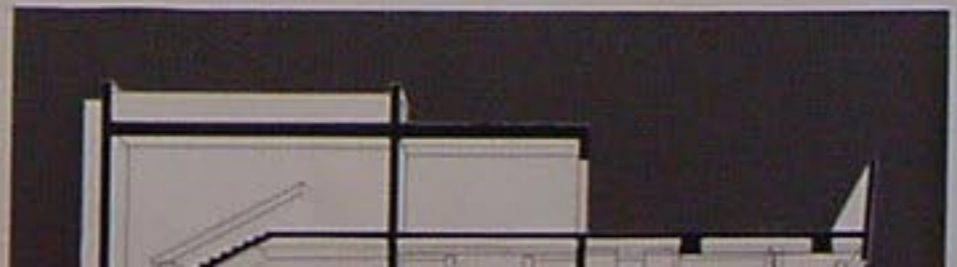

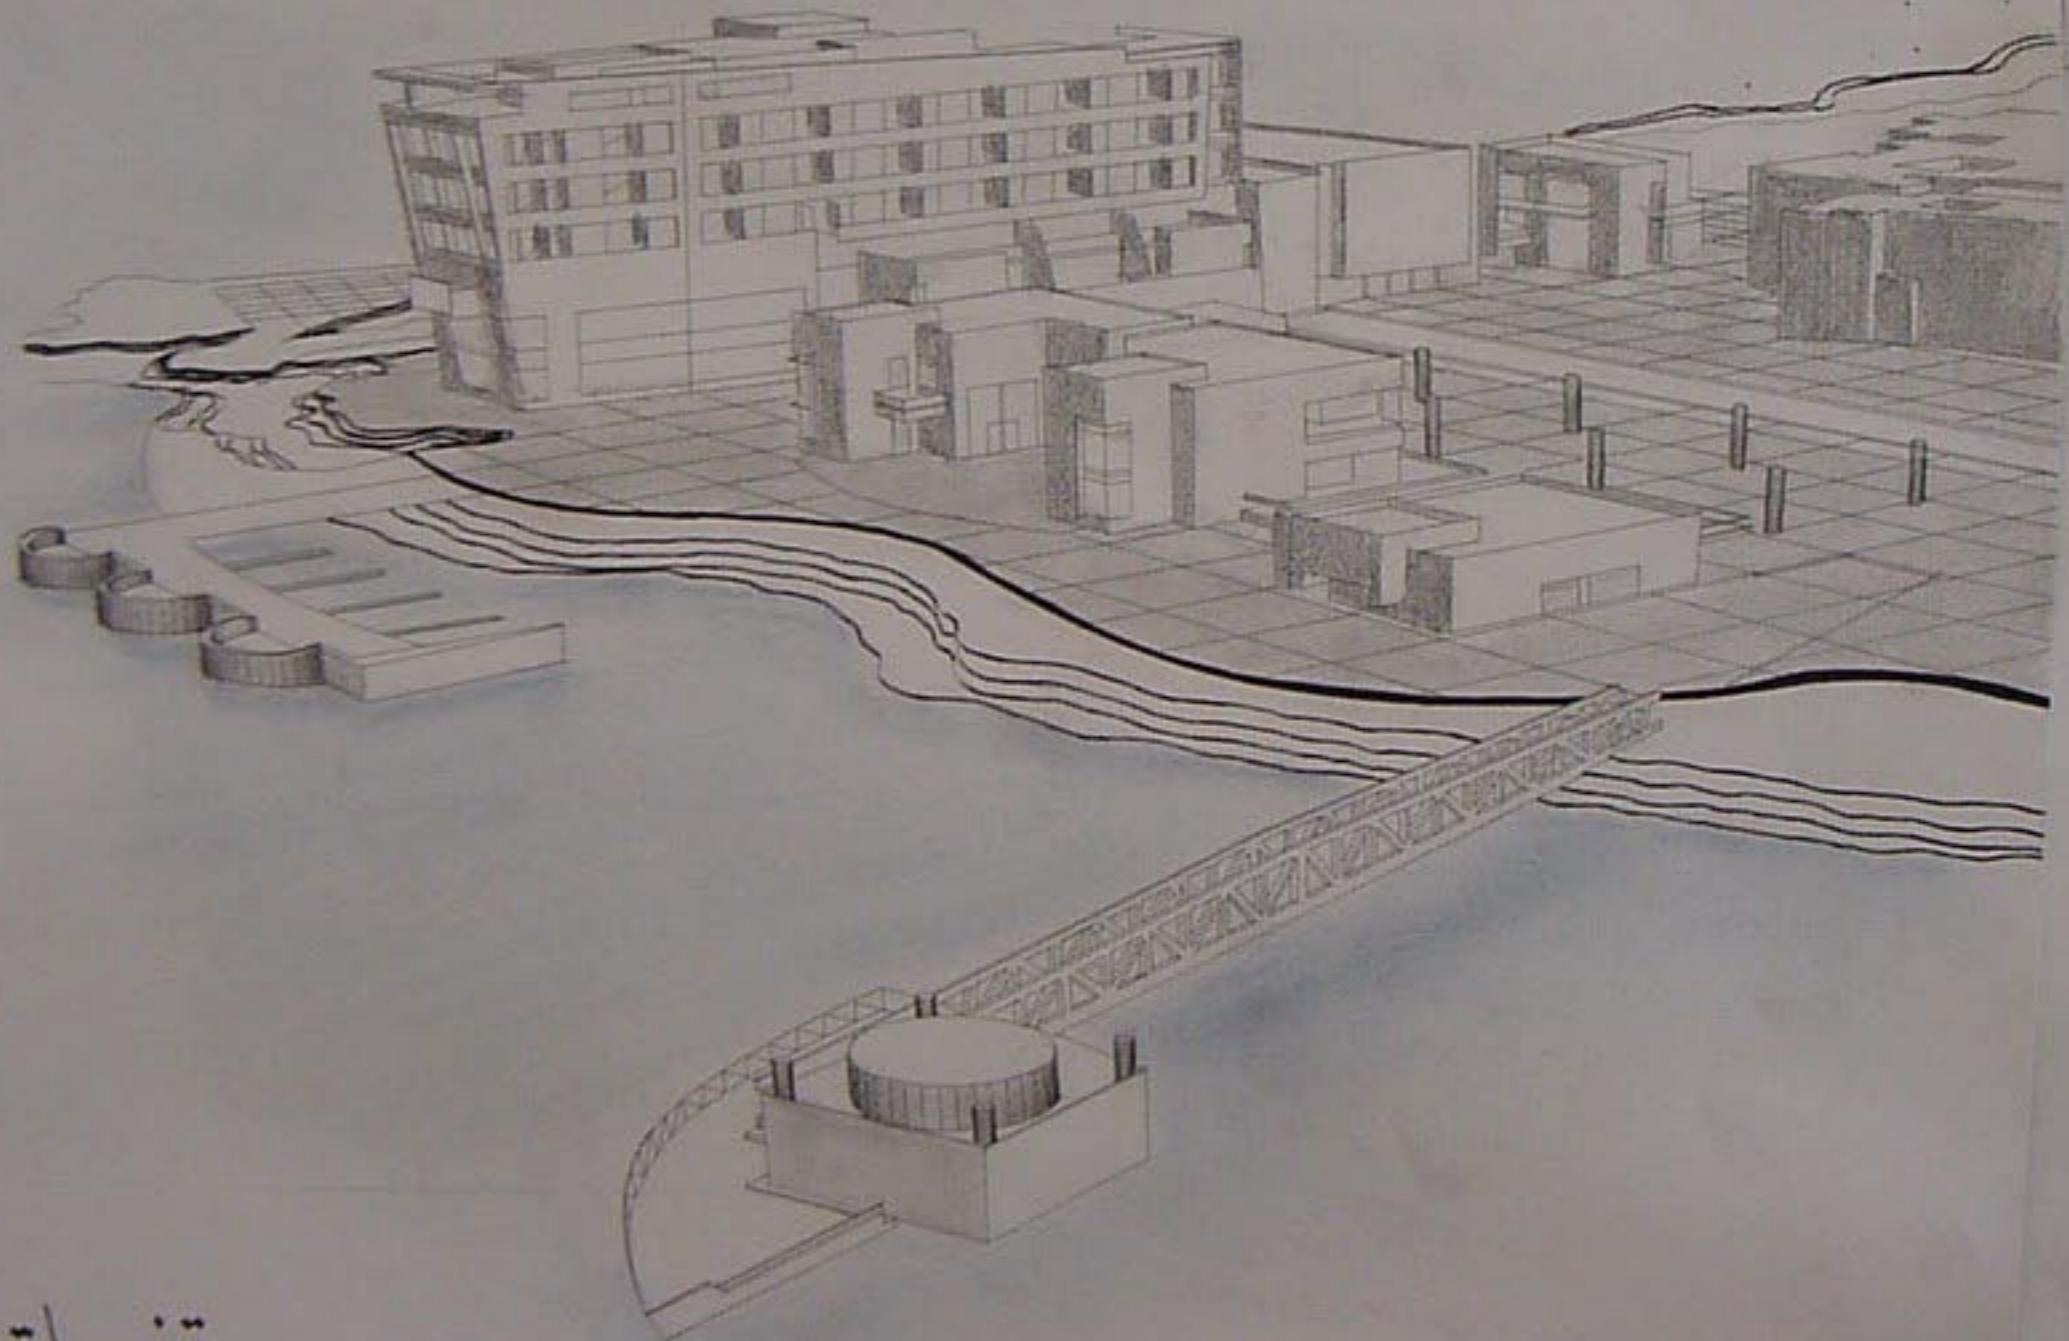


تفصيلا غرفة وجناح

مقطع الطابق الم

١٥٠ تفصيلة غرفة وجناح



الواجهة الشرقية ١٤٠٠

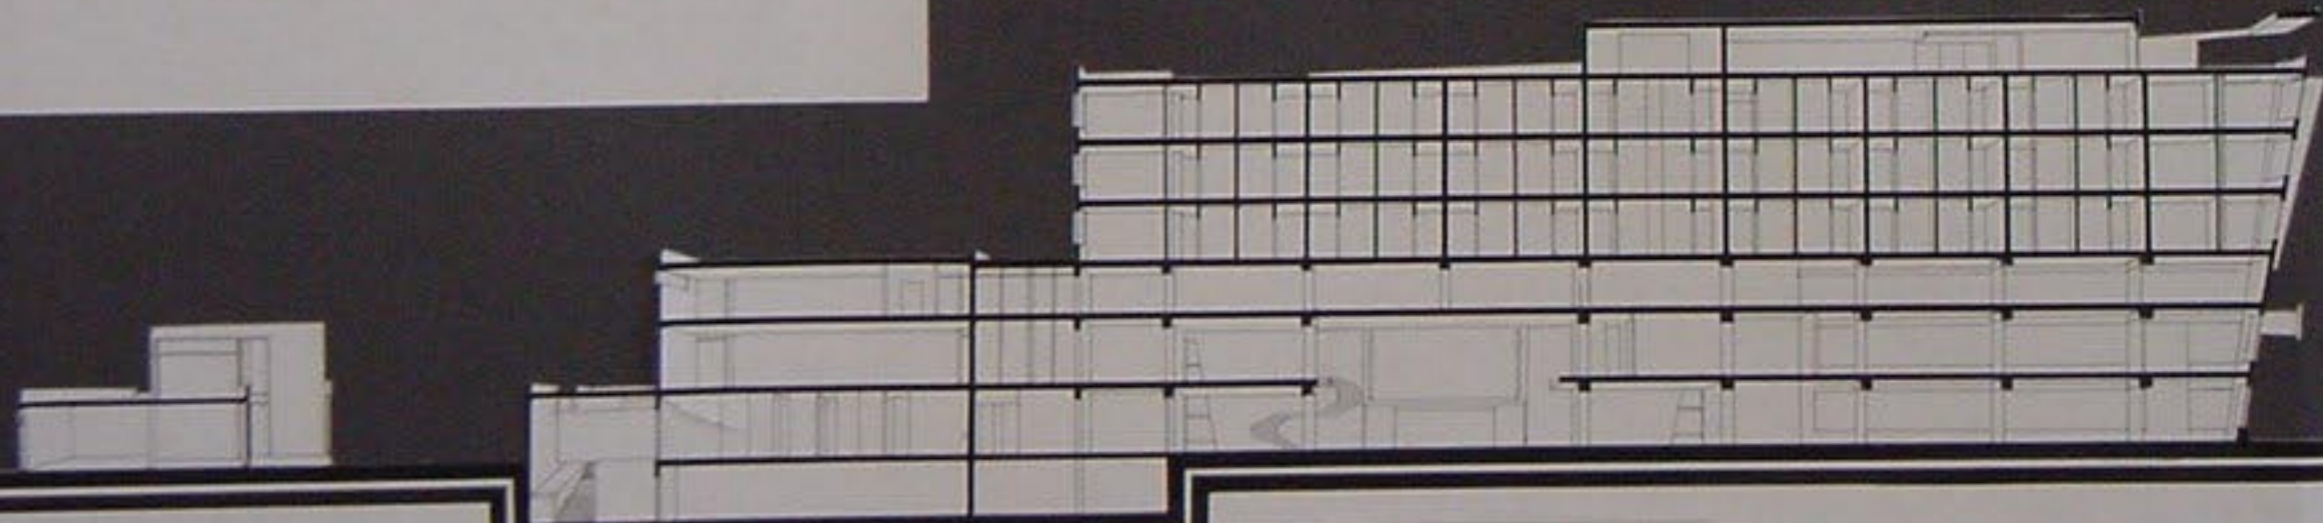

مقطع ١٤٠٠ م




مقطع الكافتيريا ١/٢٠٠



مقطع BB ١/٢٠٠




مقطع C-C ١/٢٠٠

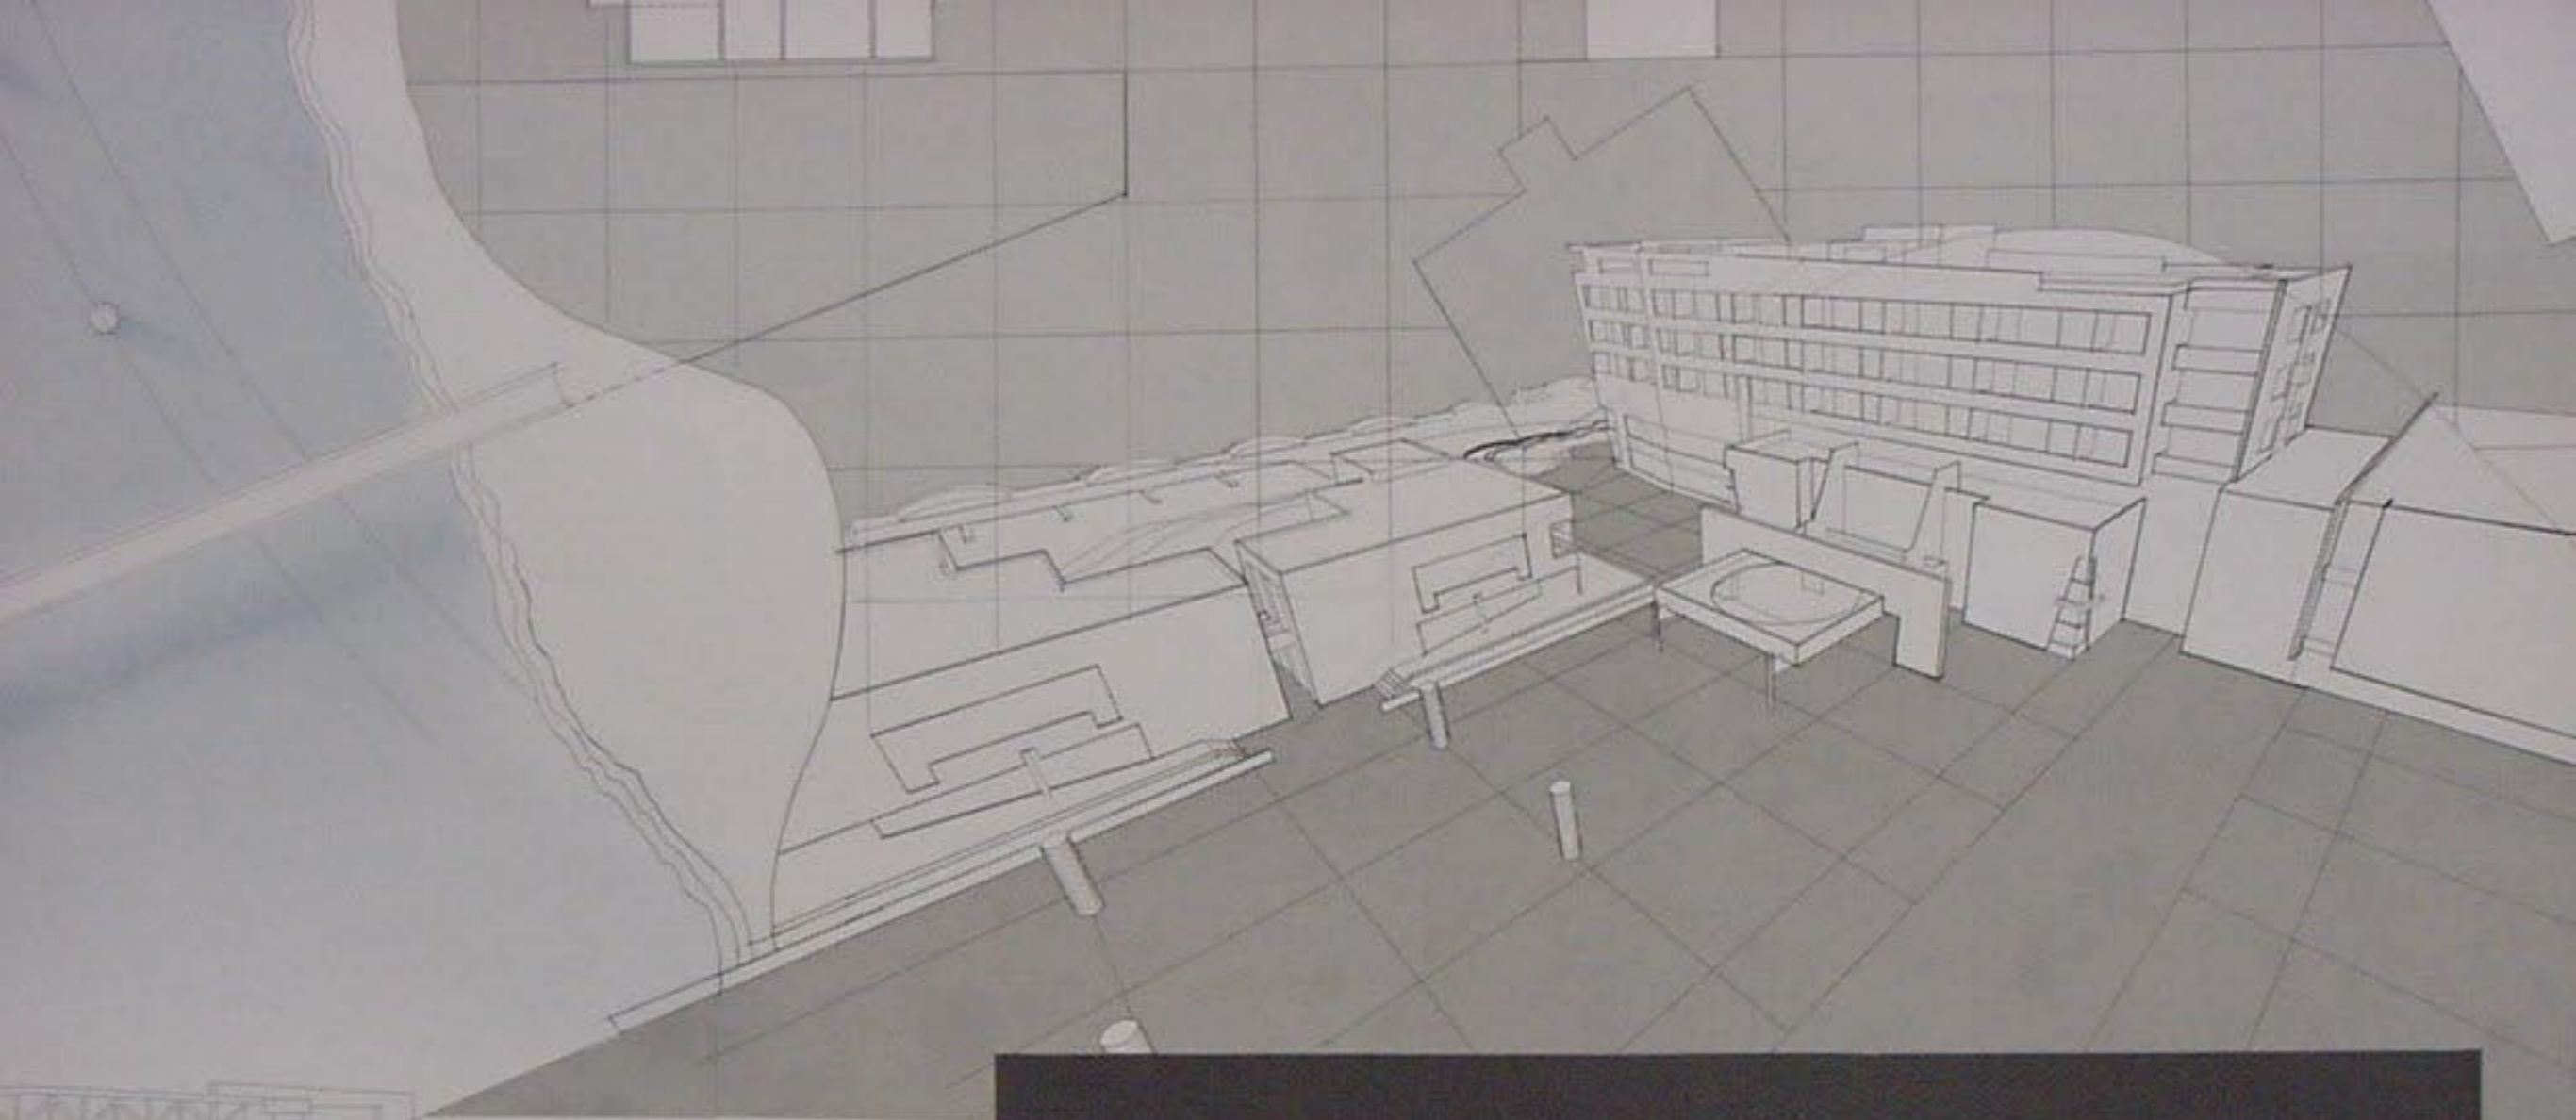

مستطع عام ١٤٠٠



الواجهة الجنوبية ١٤٠٠
مهندسة المعمارية

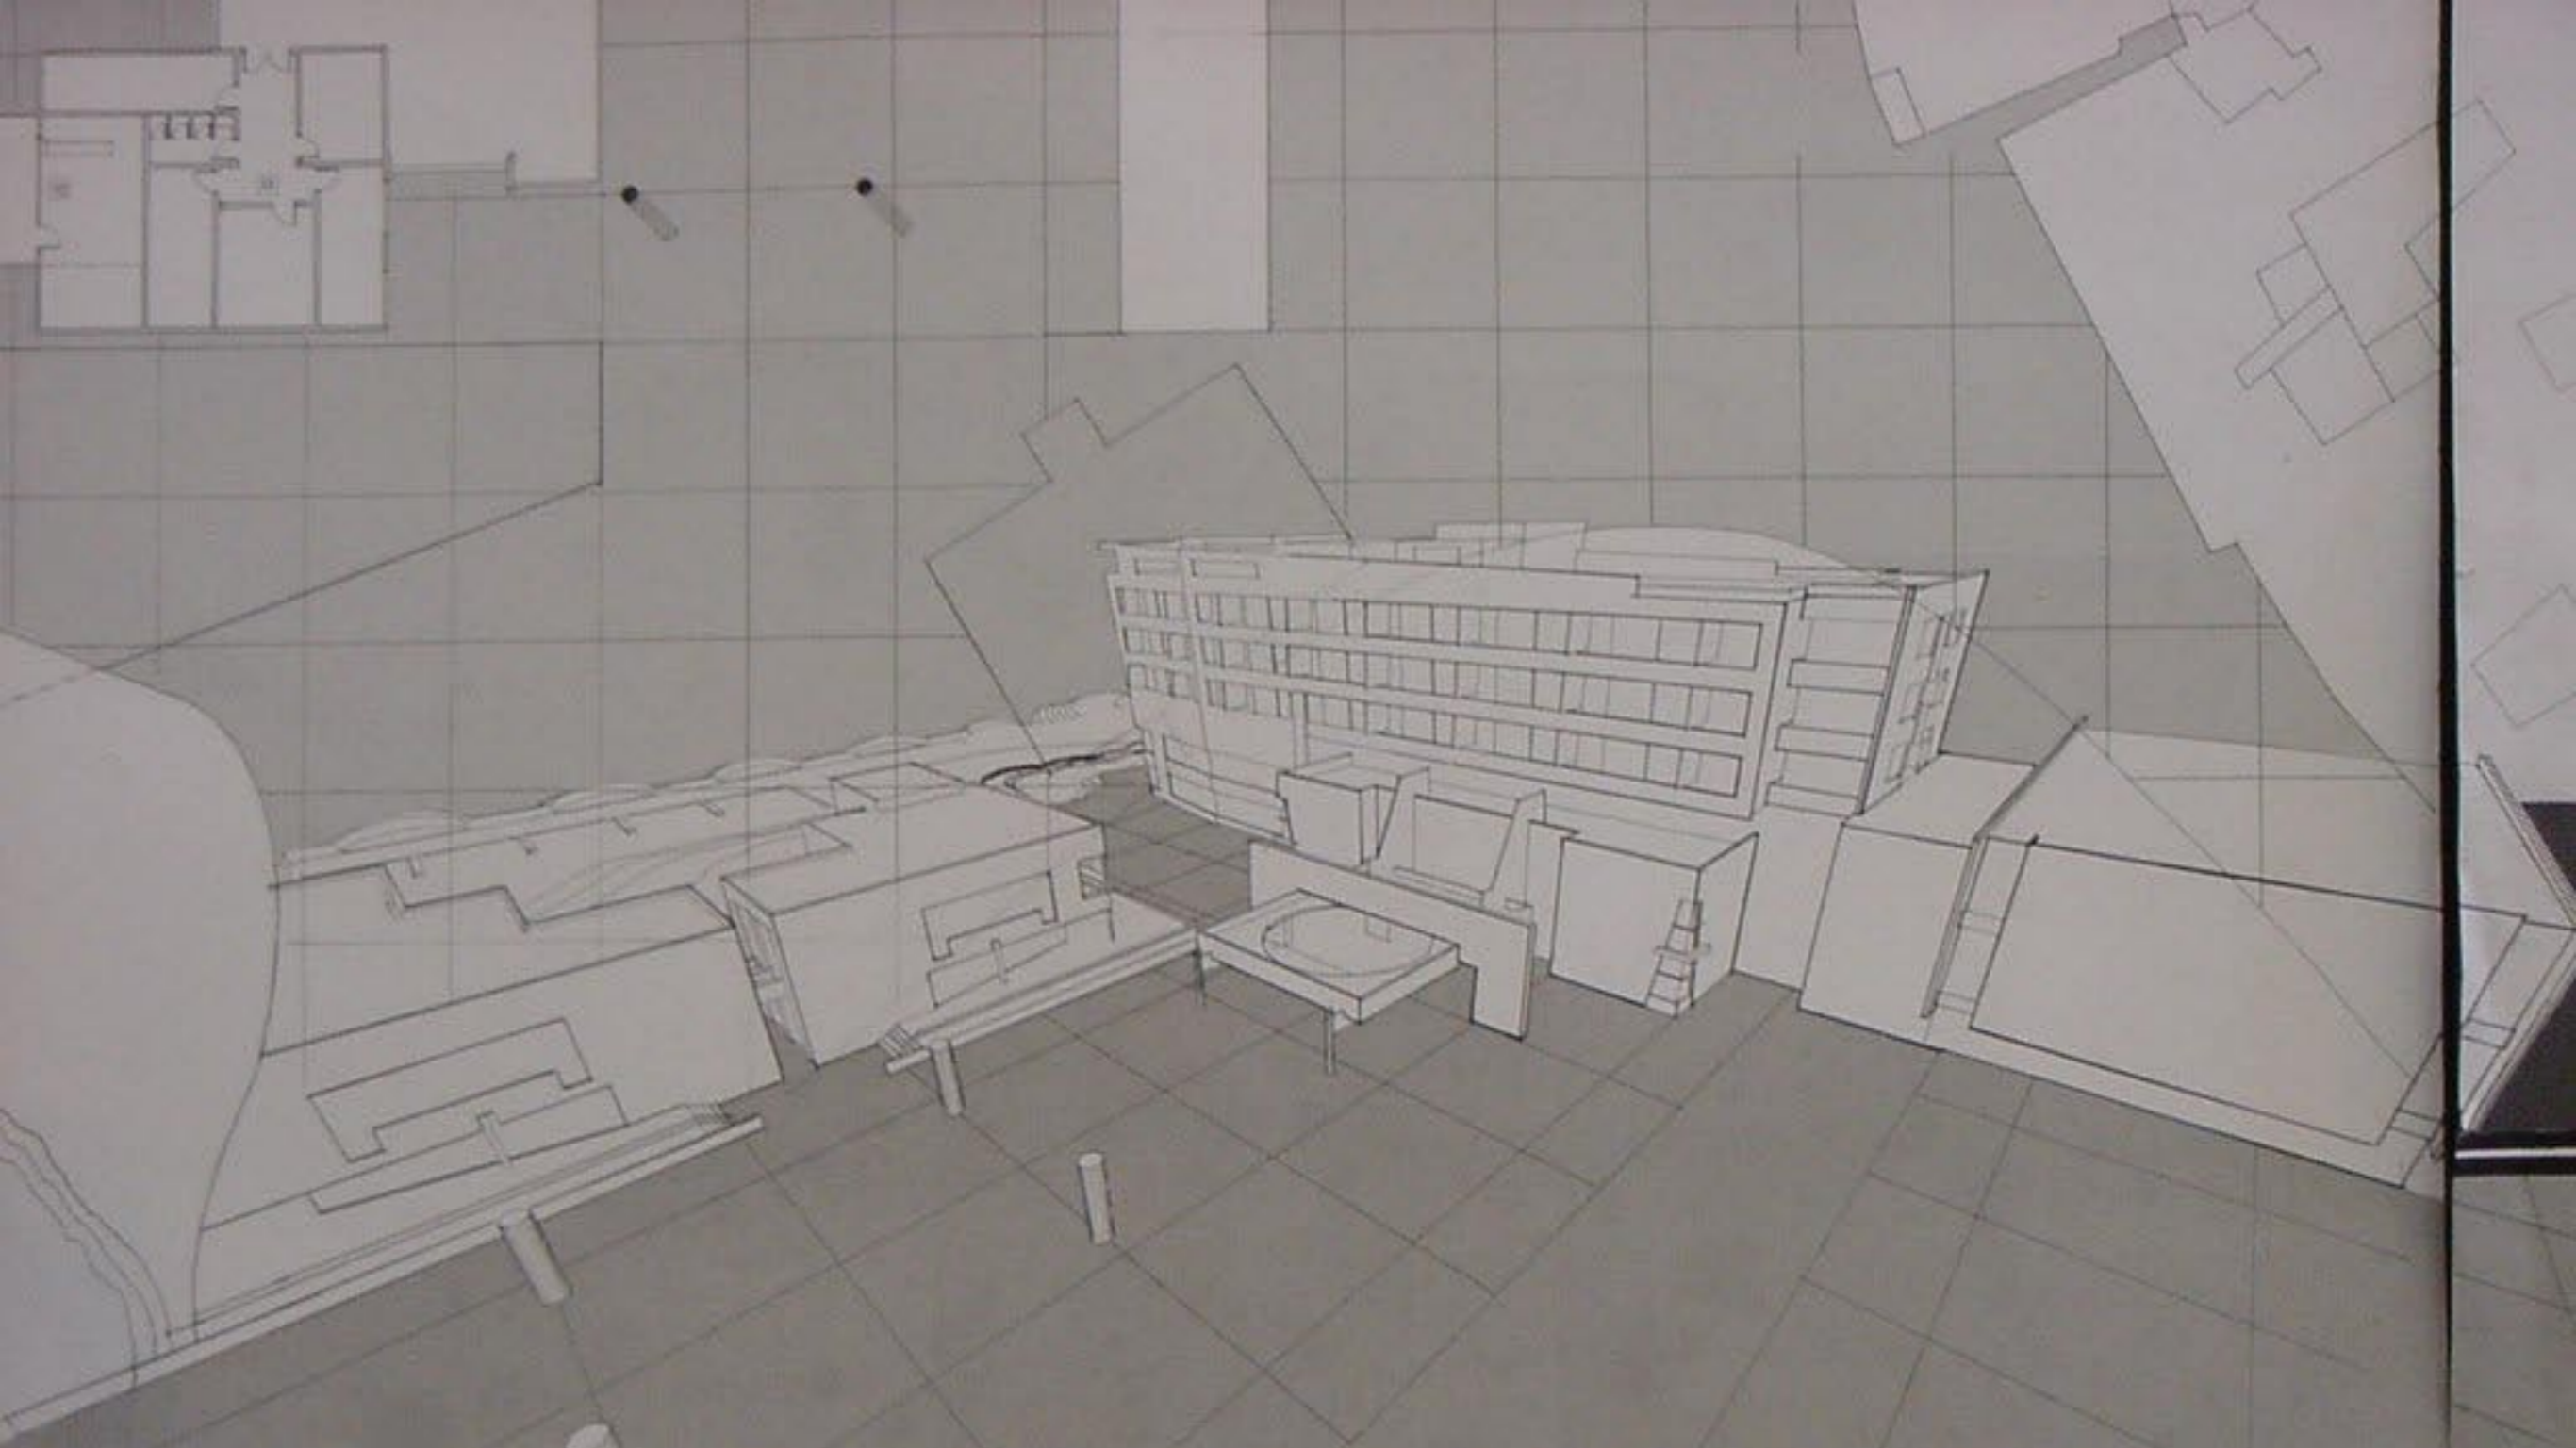


مستطع عام ۱۹۵۰




مستط عام لجزيرة أرواد

- 1 قسم الطهي
- 2 قسم التجميد
- 3 قسم الصيد
- 4 غرفة التبريد
- 5 غرفة التجميد والتعليق
- 6 كاسيت
- 7 قسم العمل

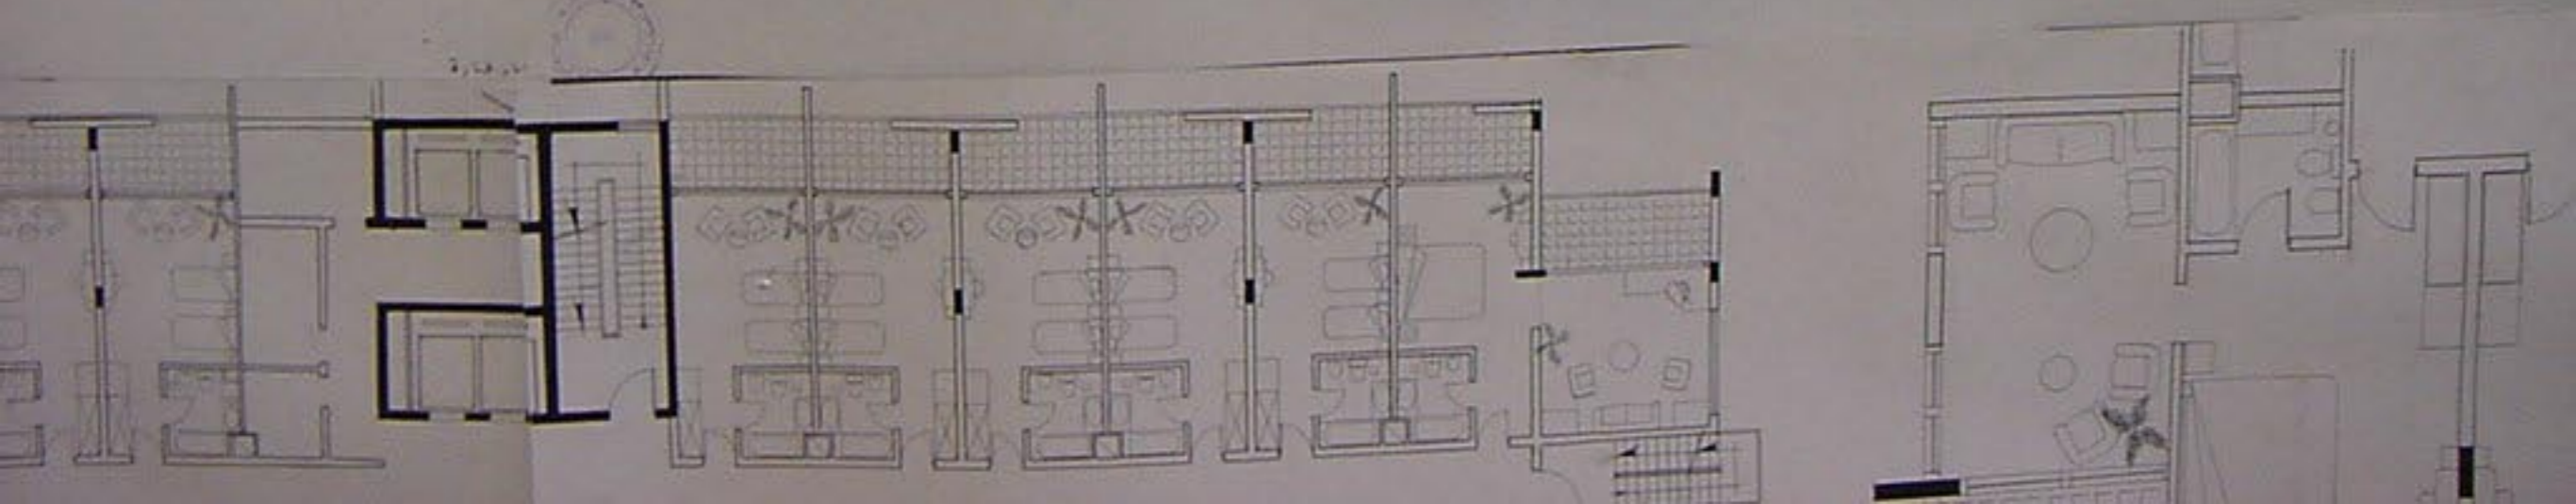





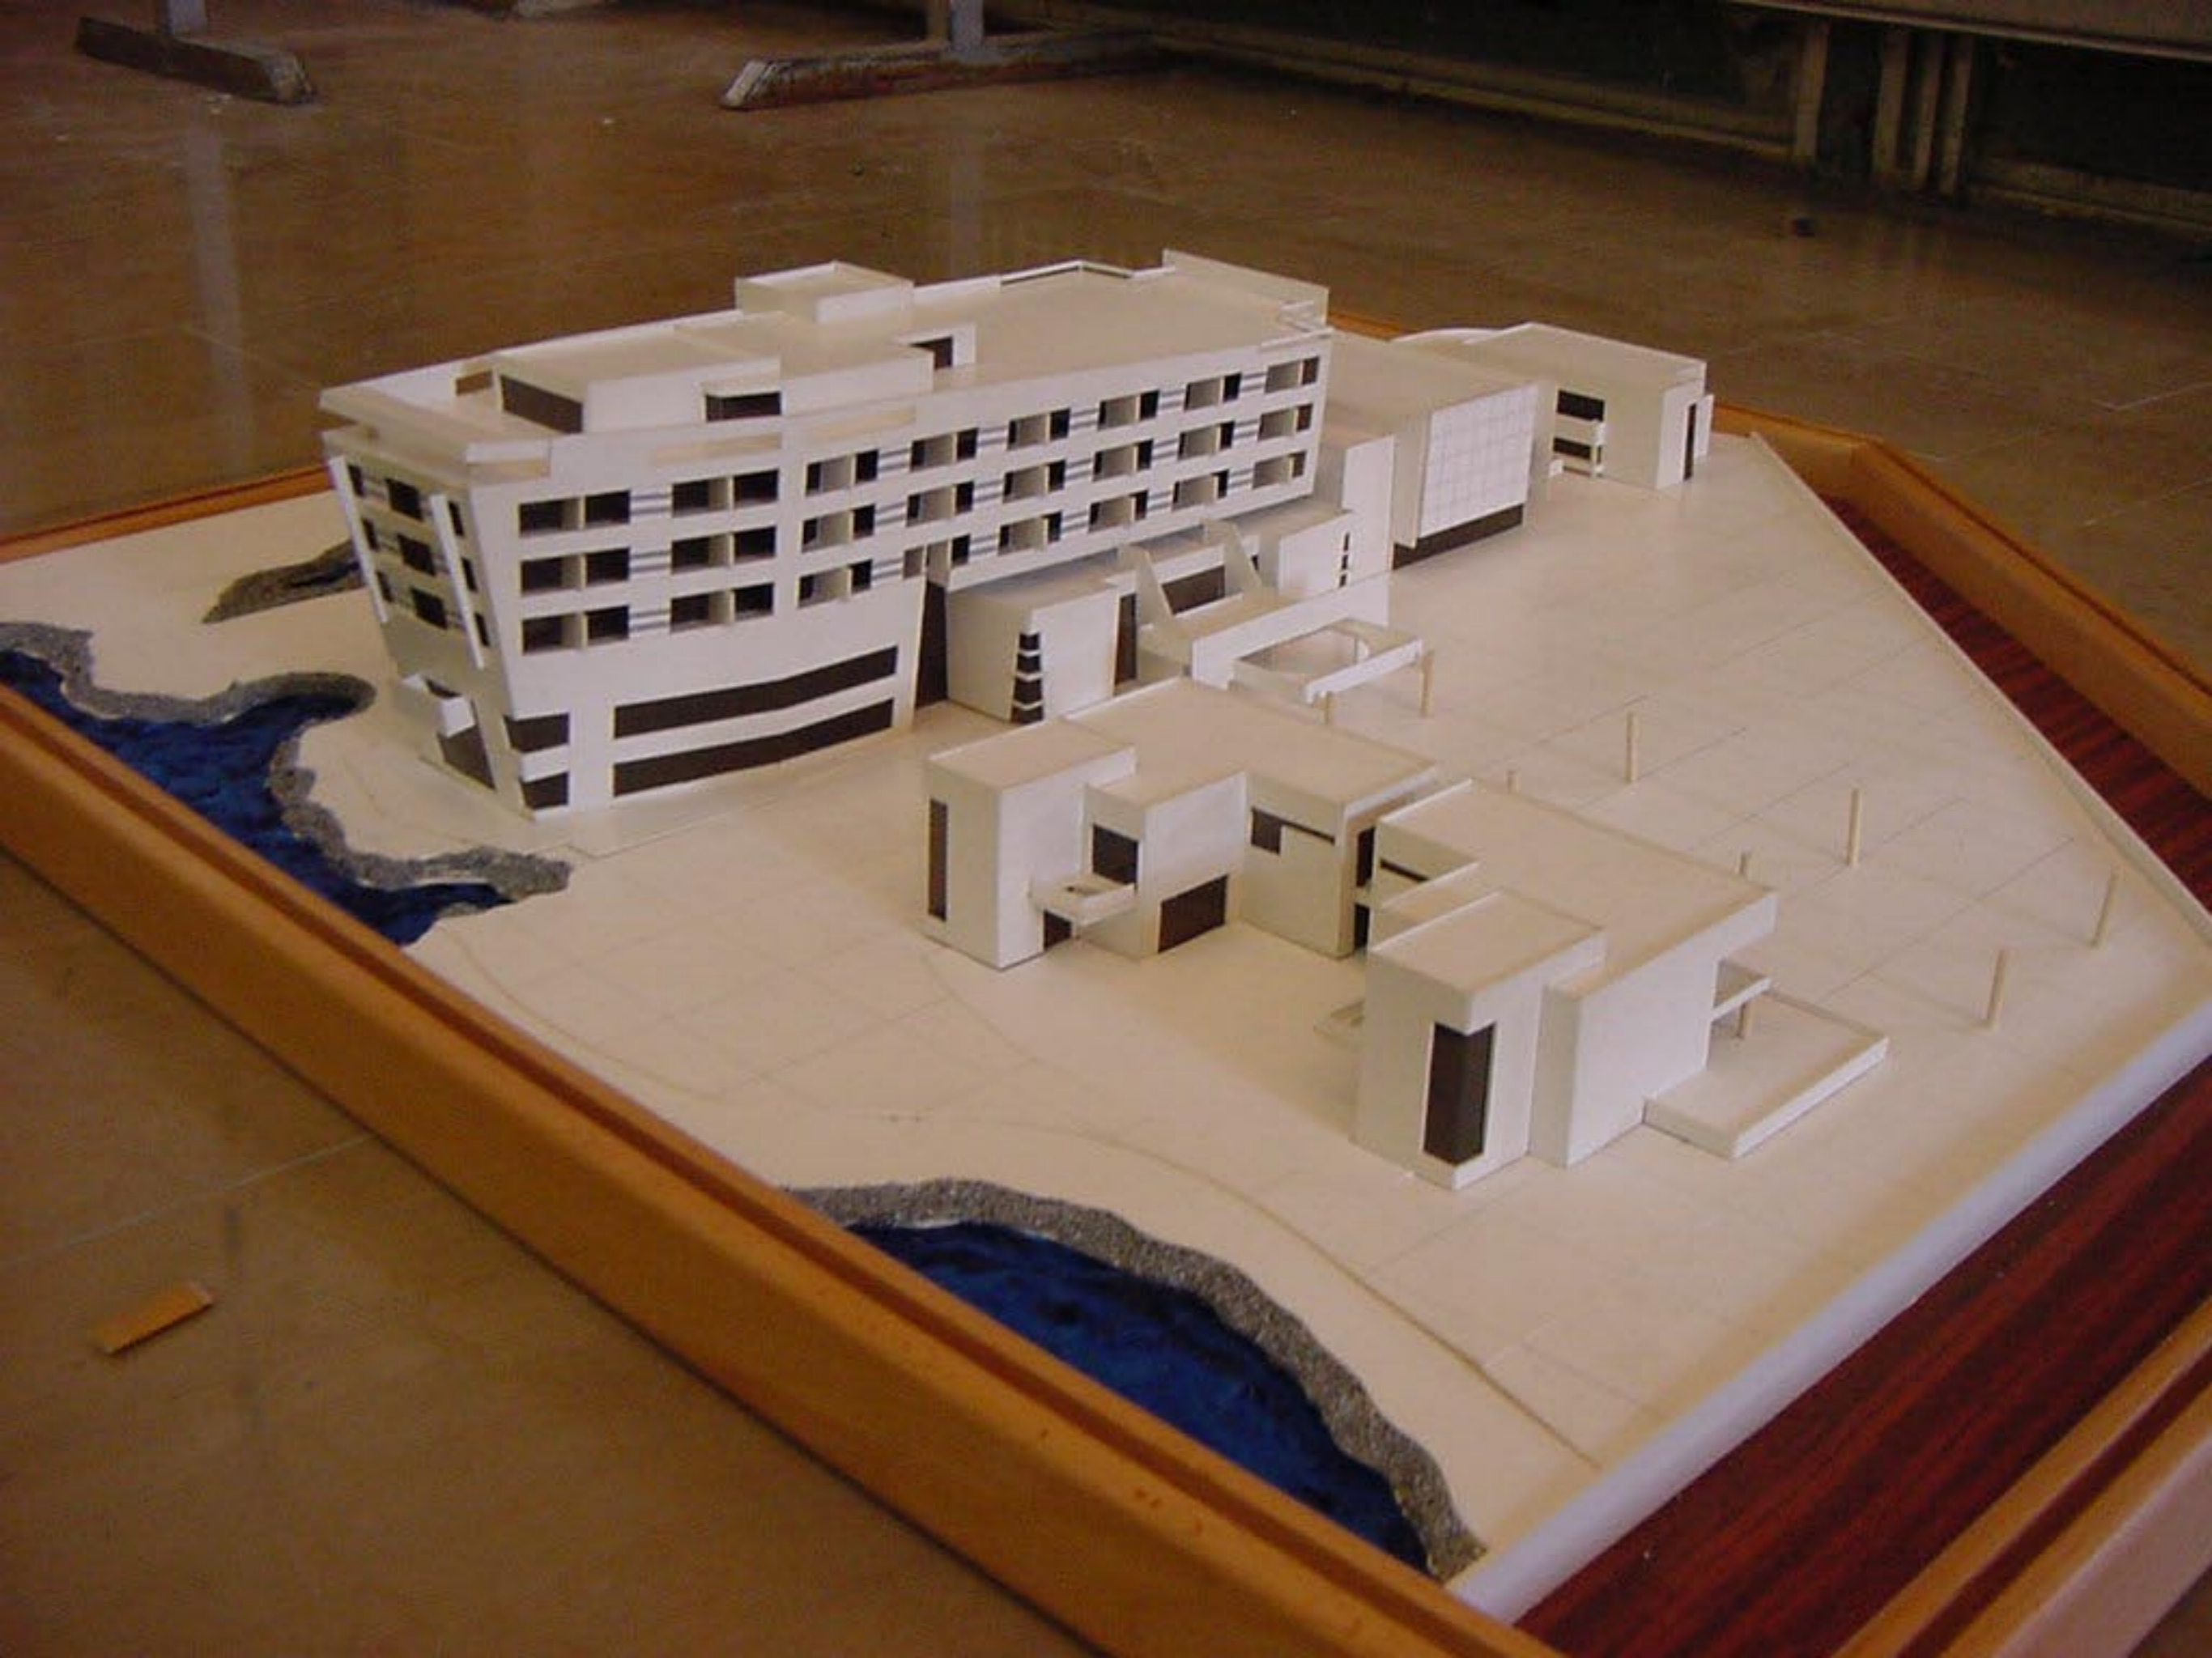









0027



