



موقع نماز ۱۳۰۰




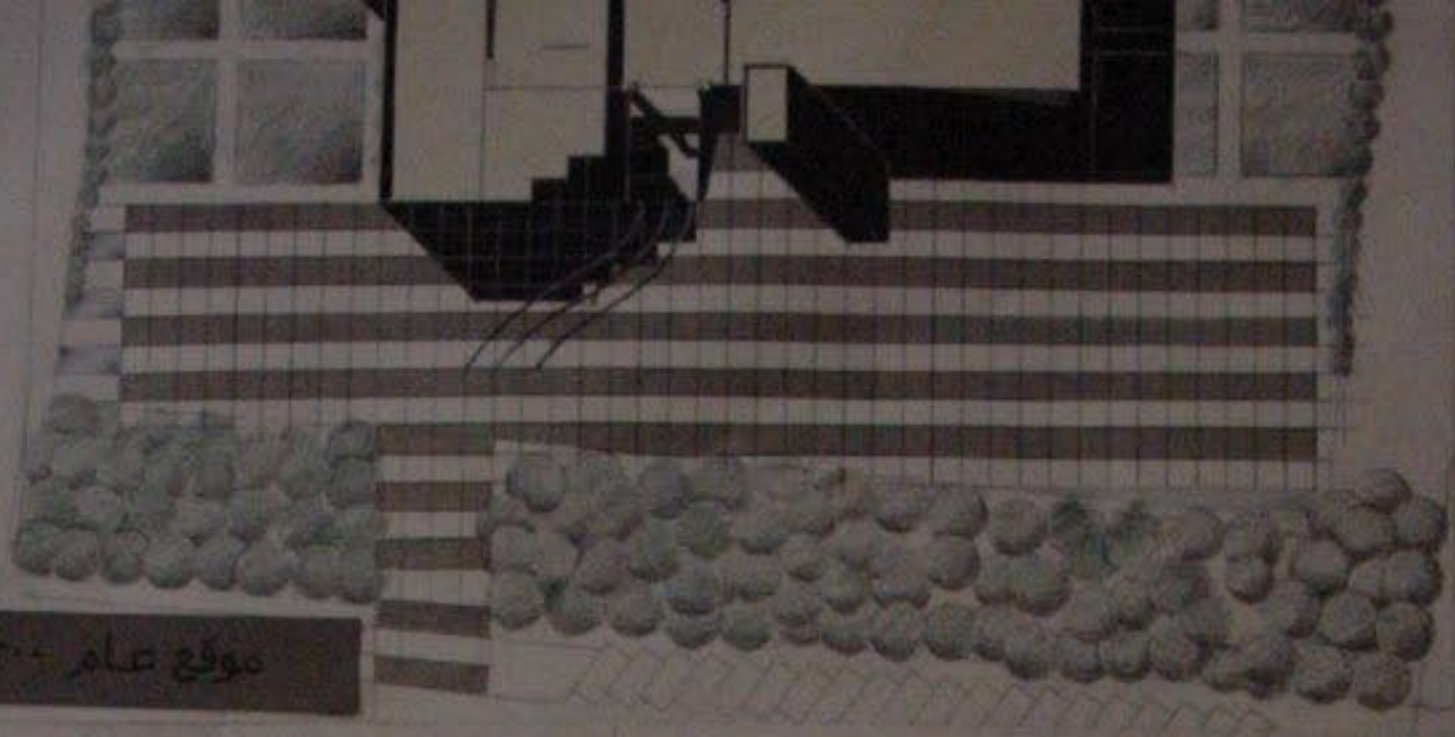


موقع عام ١٣٠٠

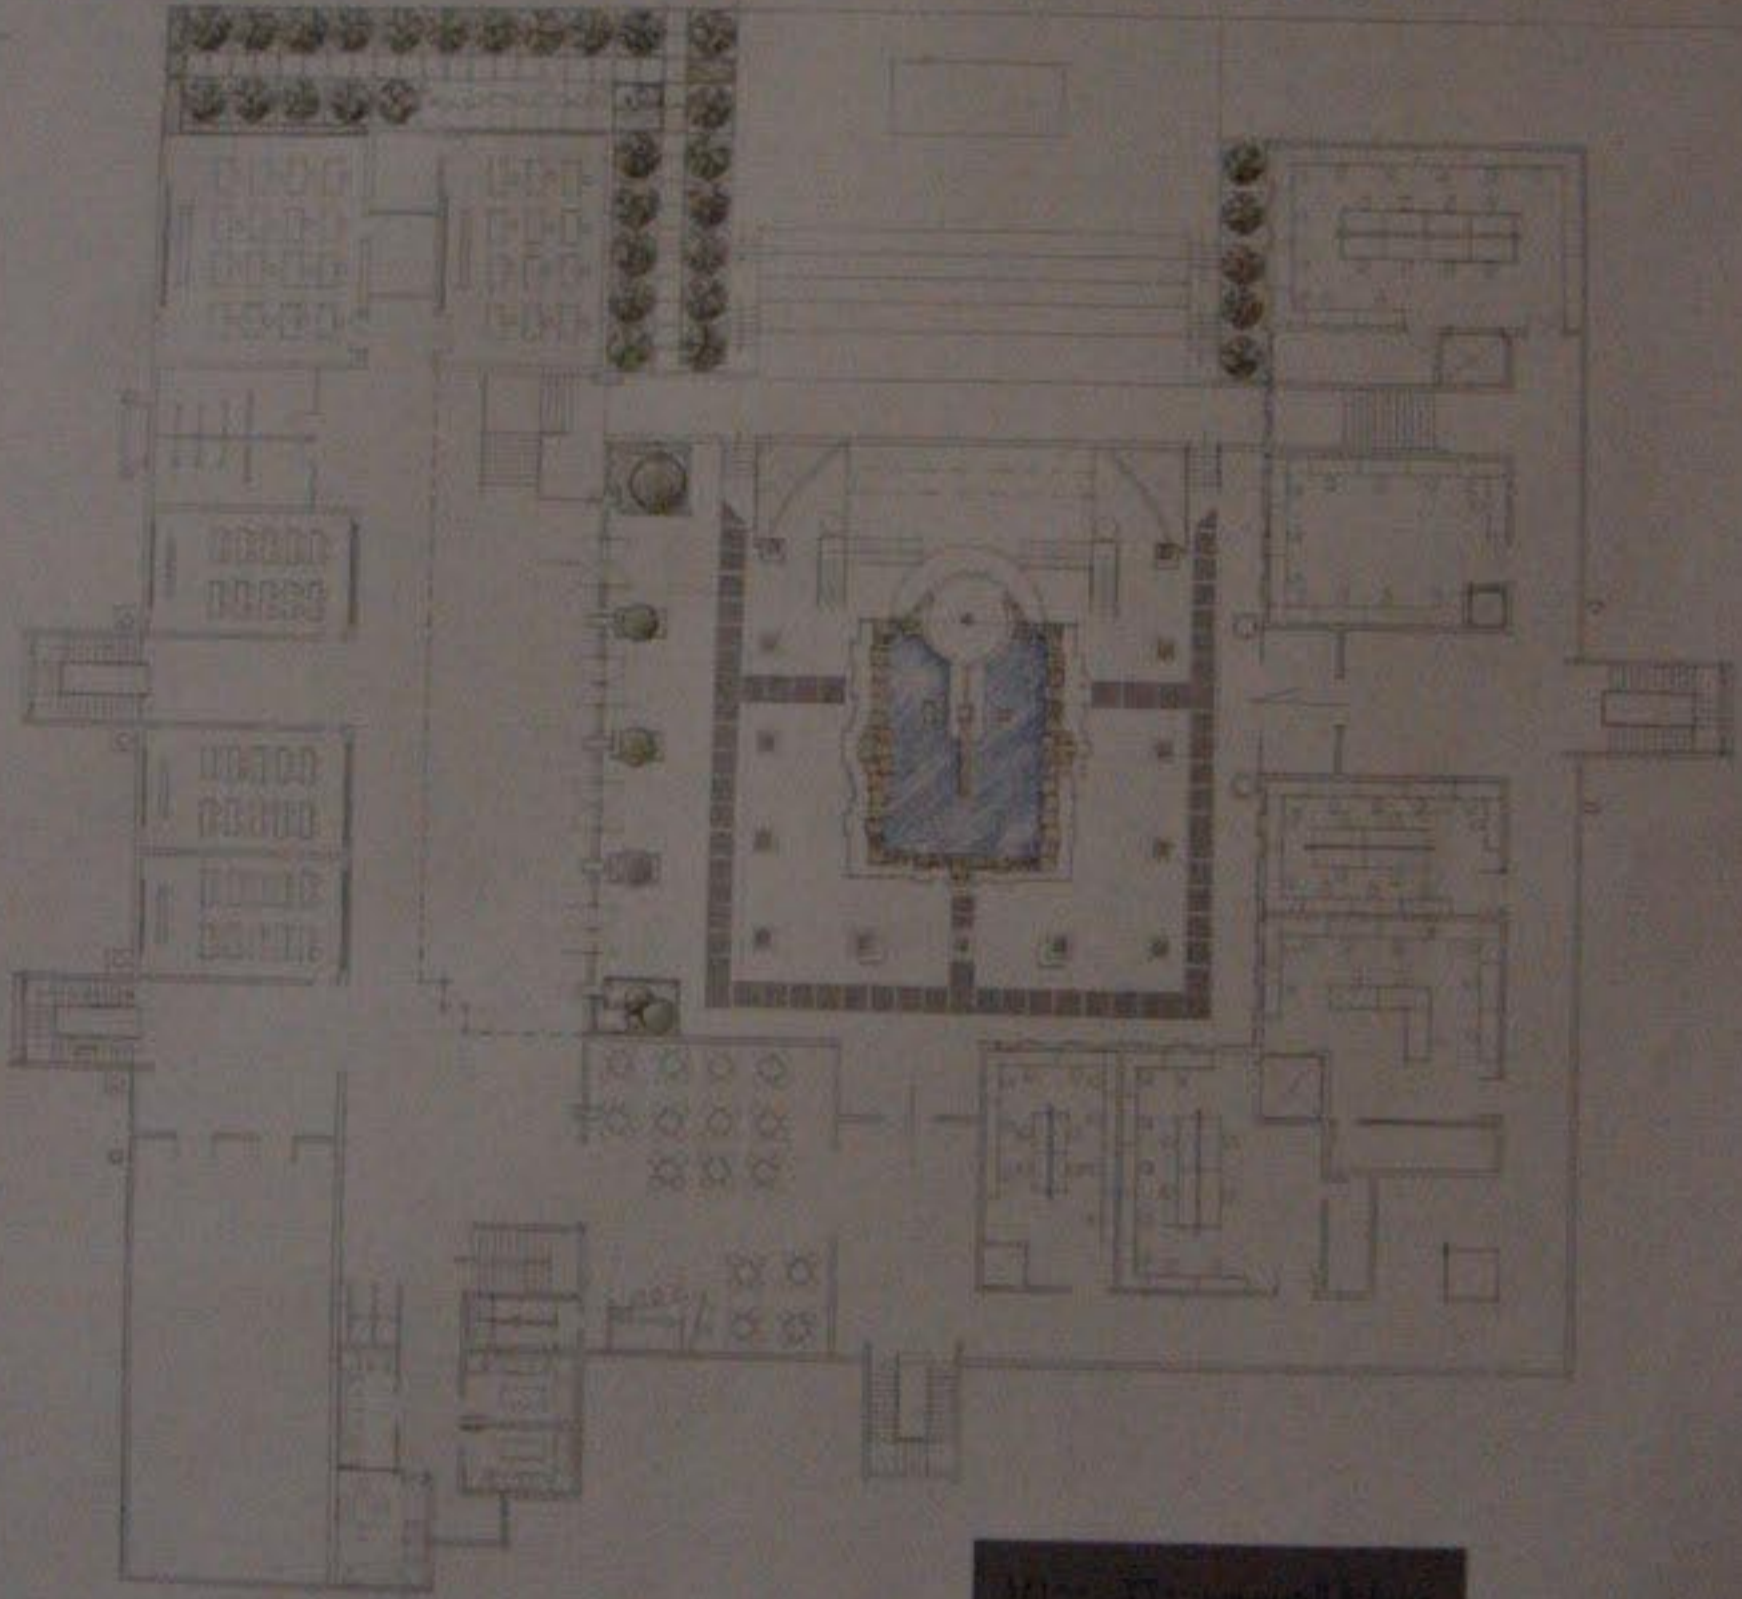

تخطيط المسكن ١٣٠٠

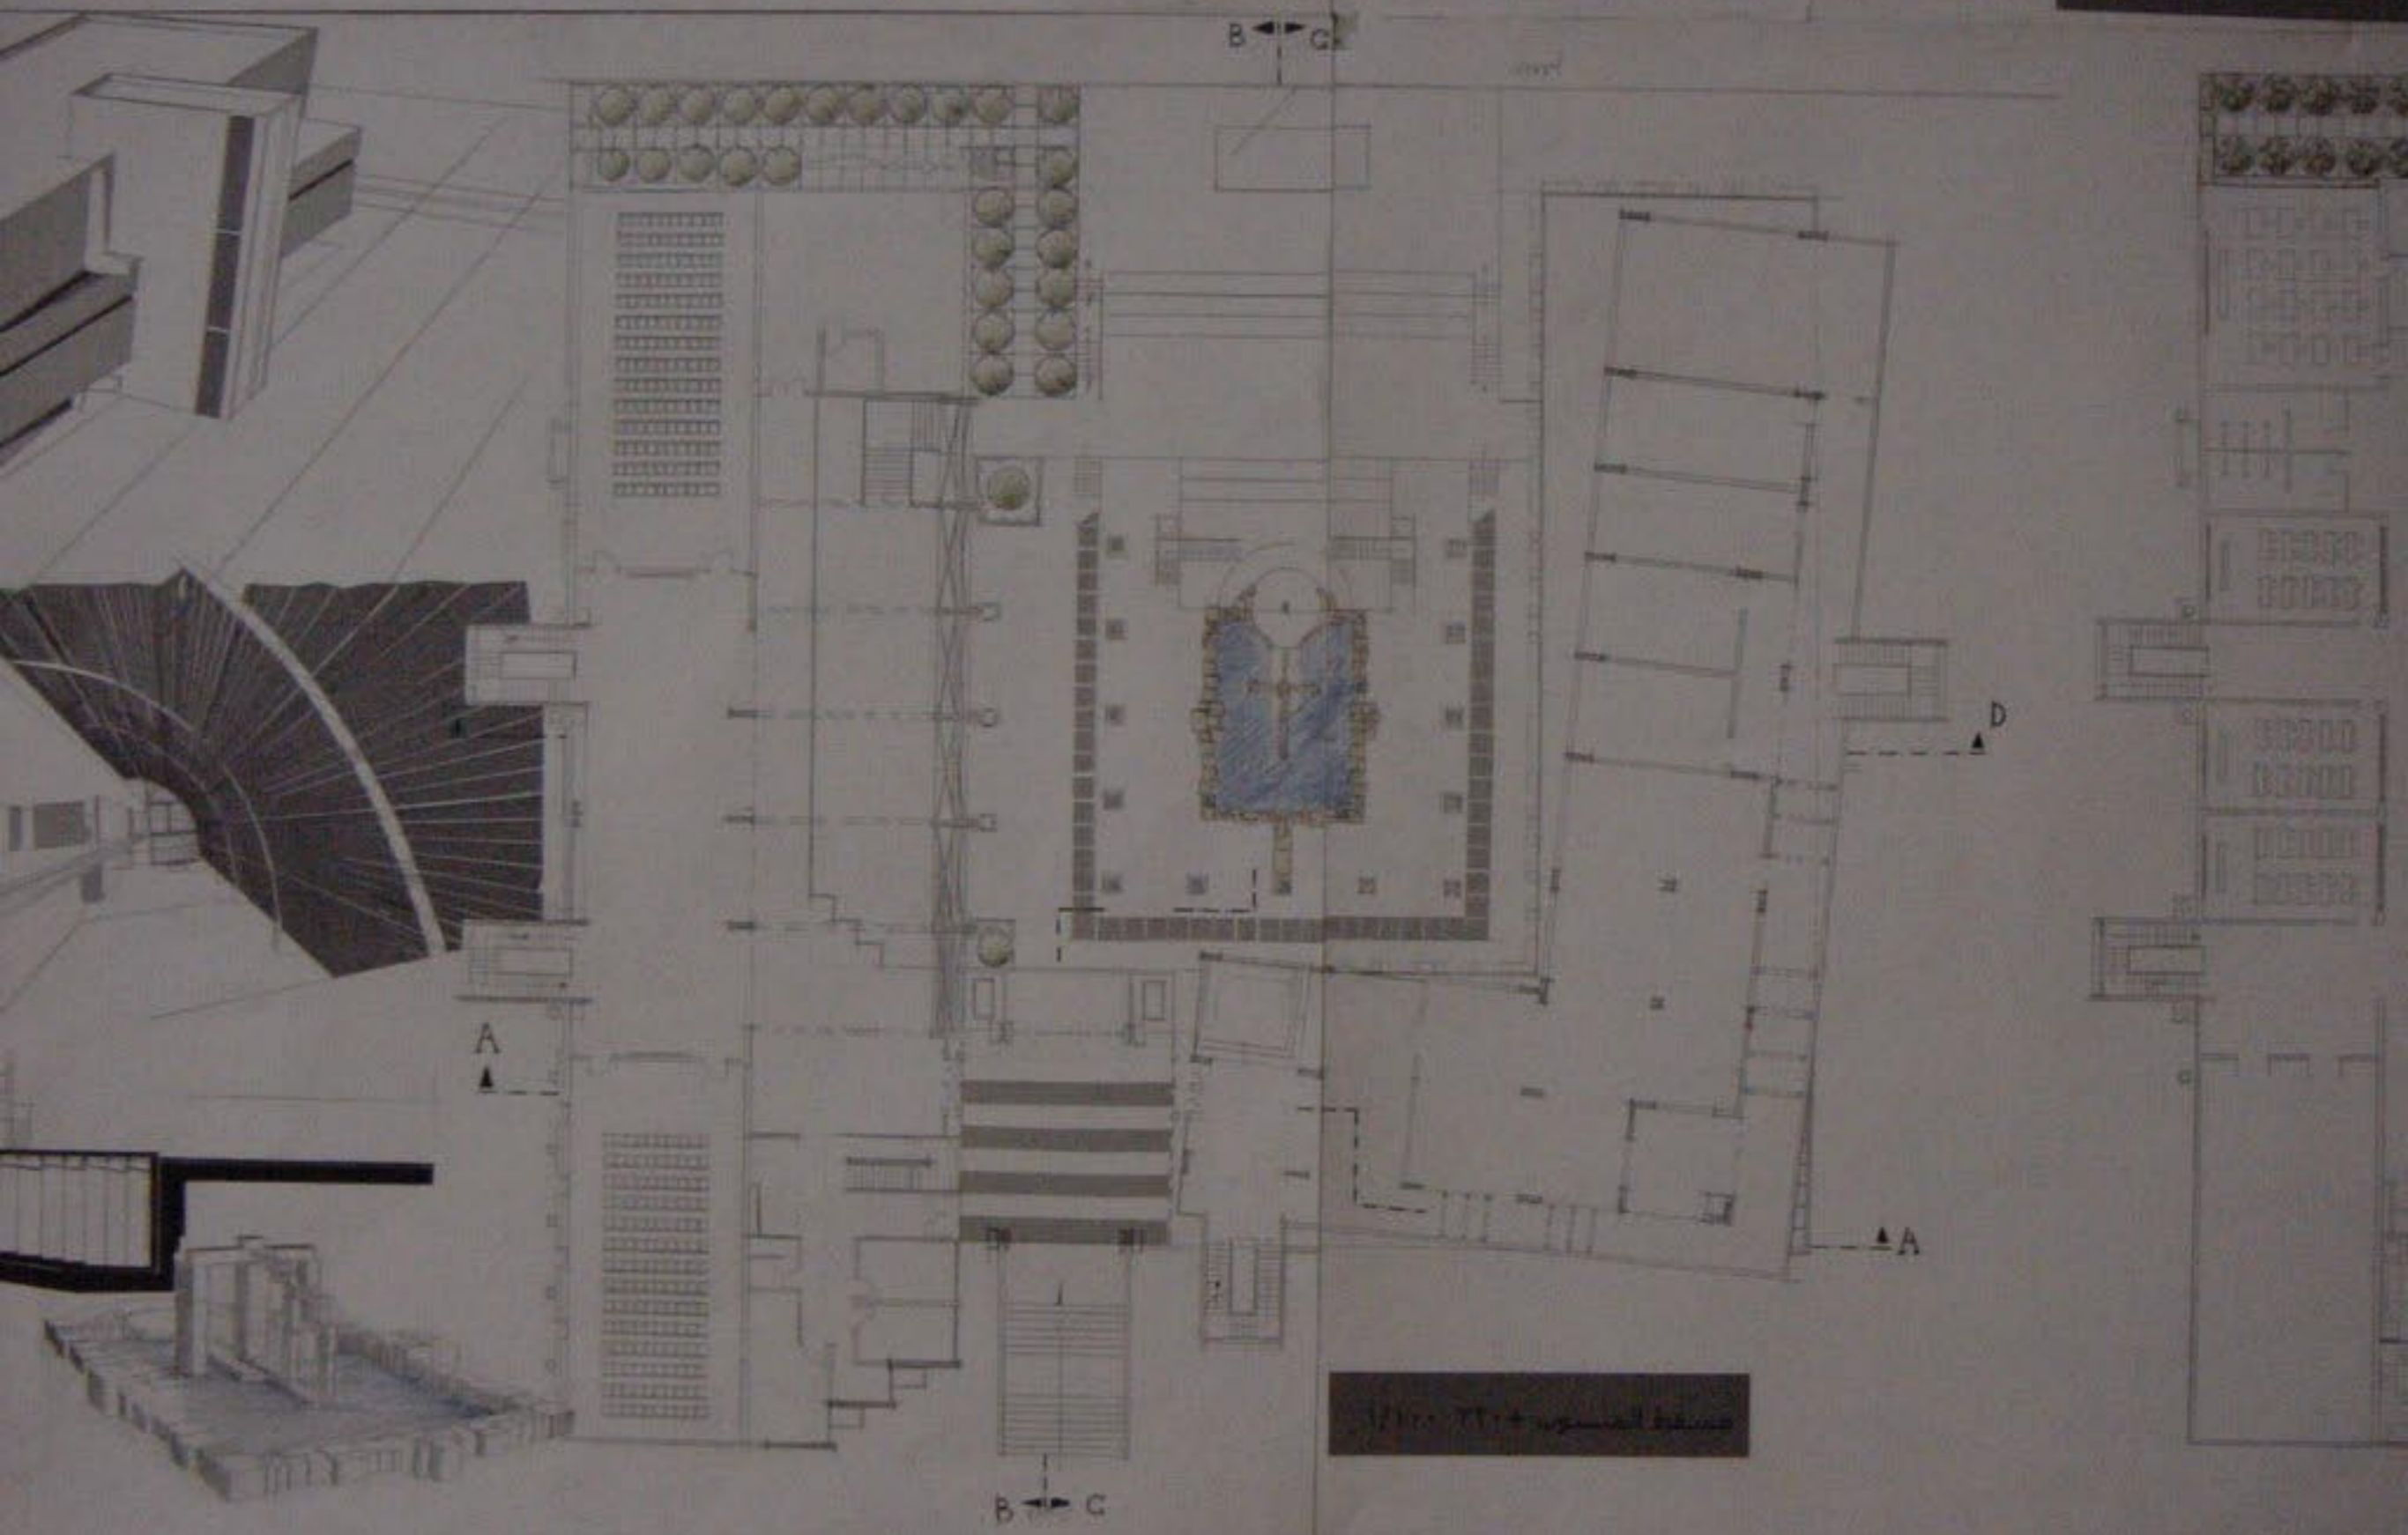

مسجد الحسین + ۱۳۰۰

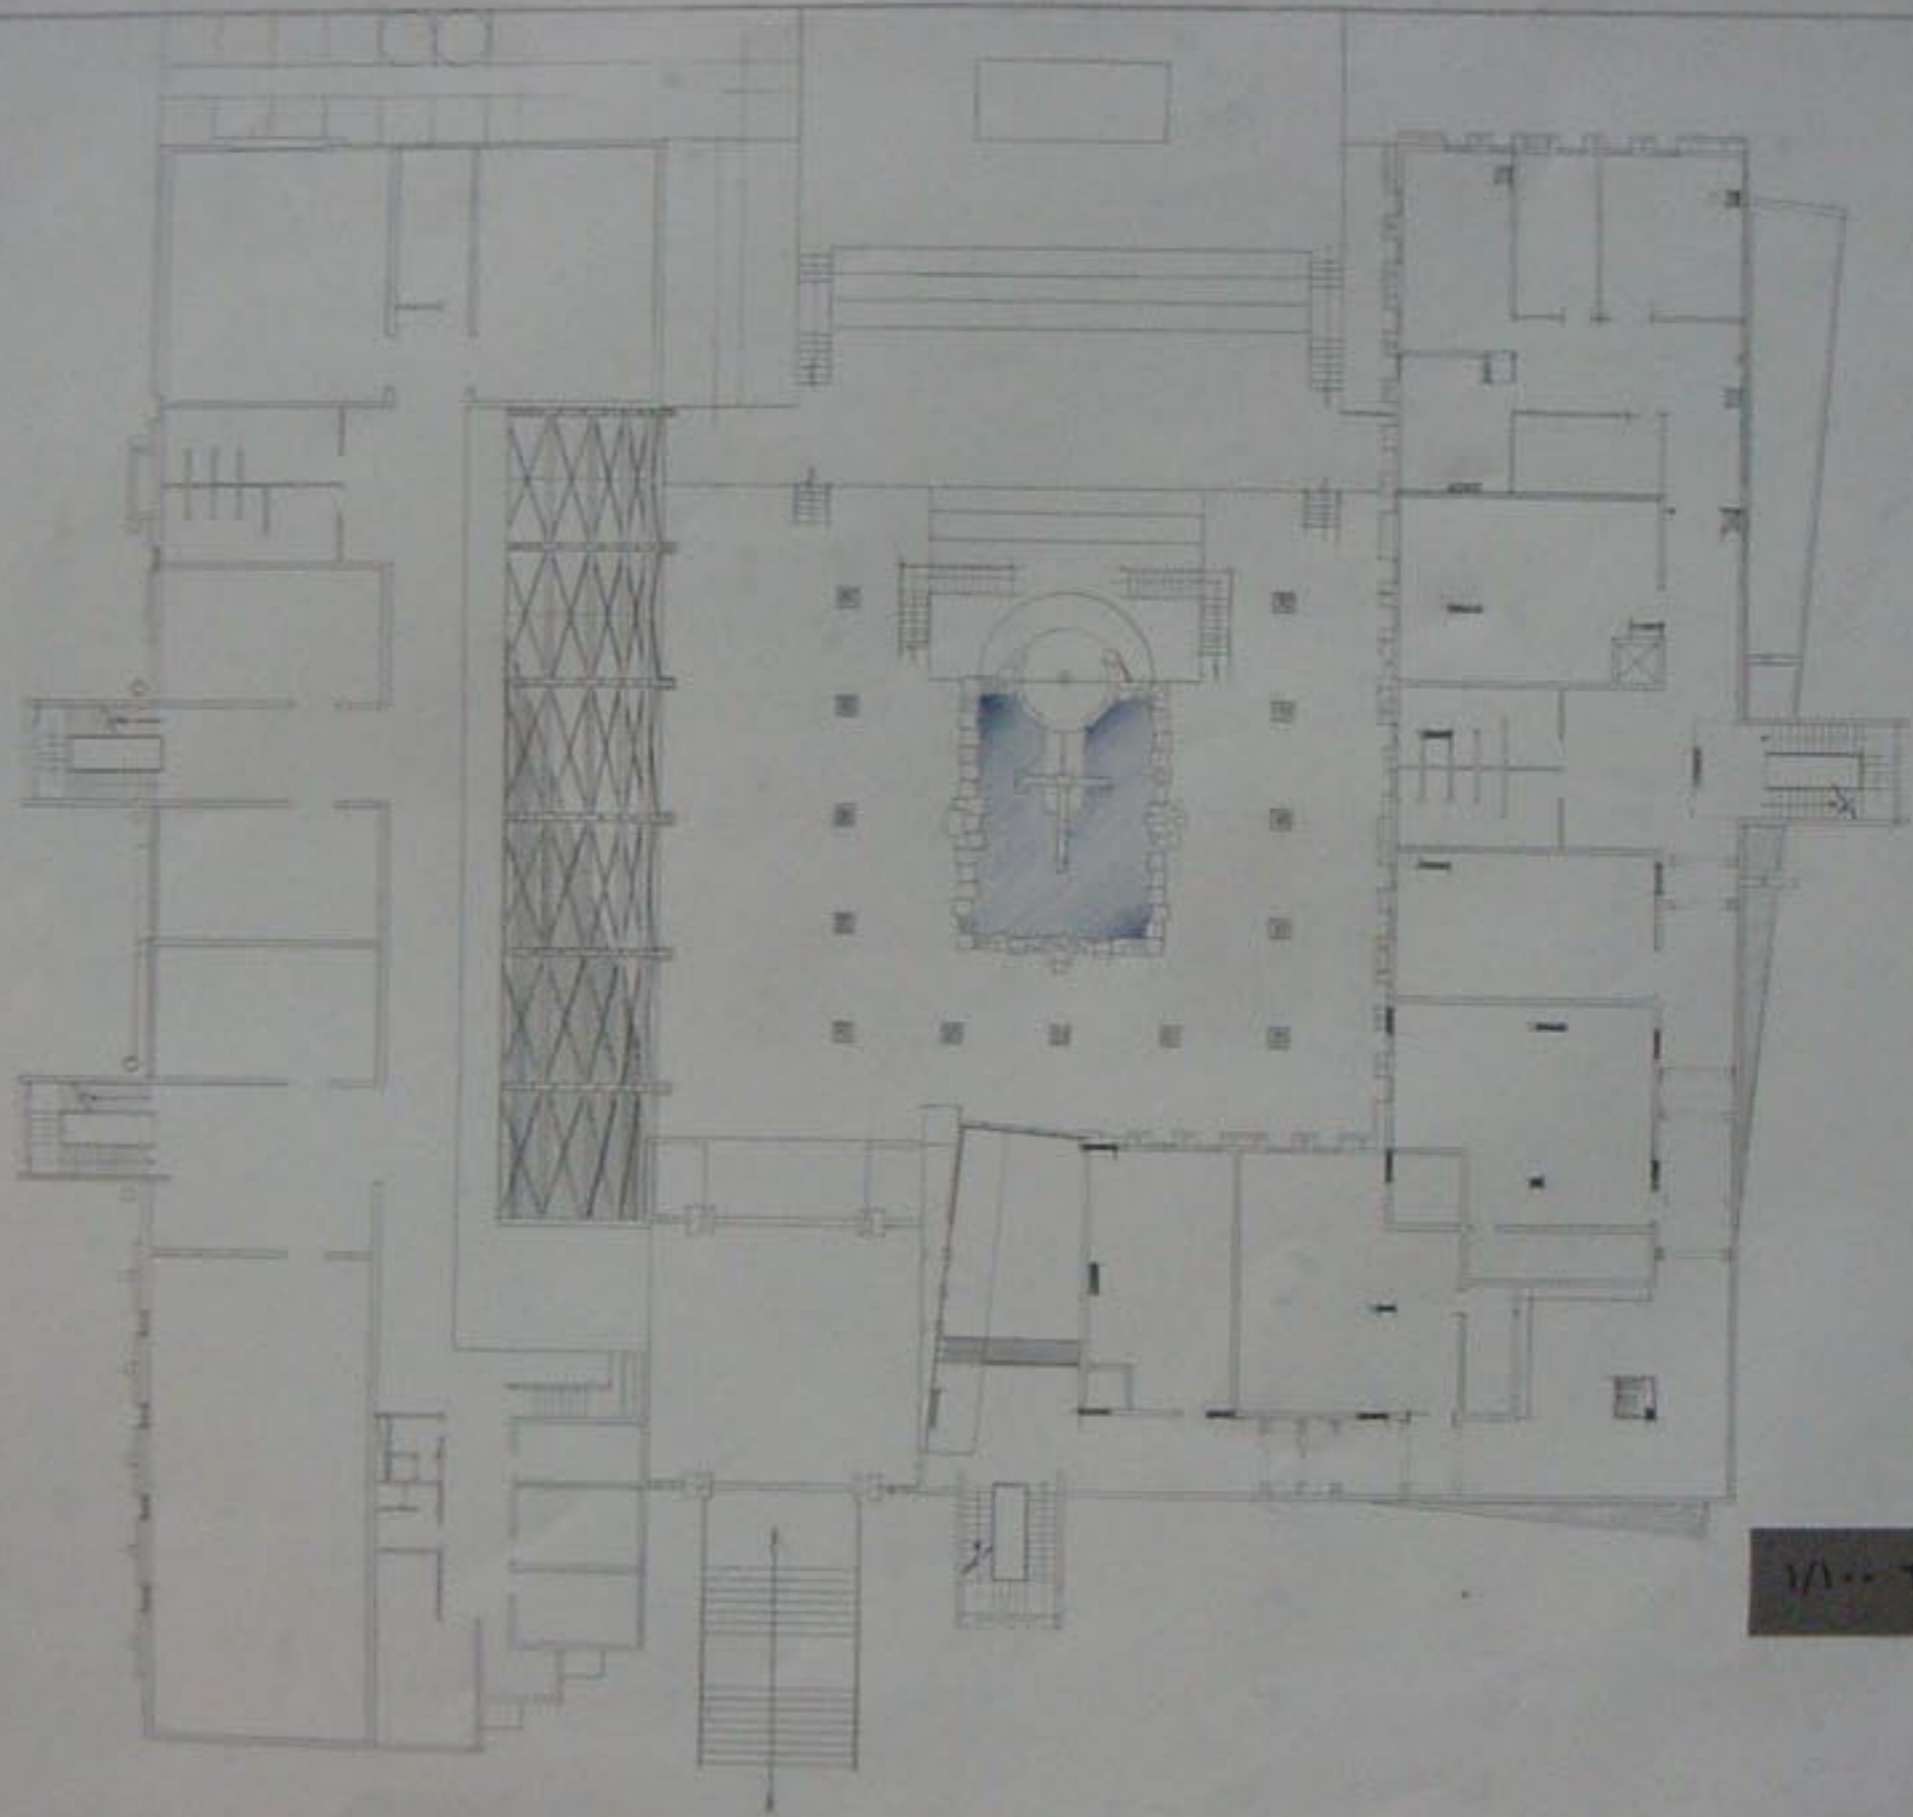


مسقط المسعود ٦٦٠٠ ١/١٠٠


1/100



مسقط المدرج 1/200

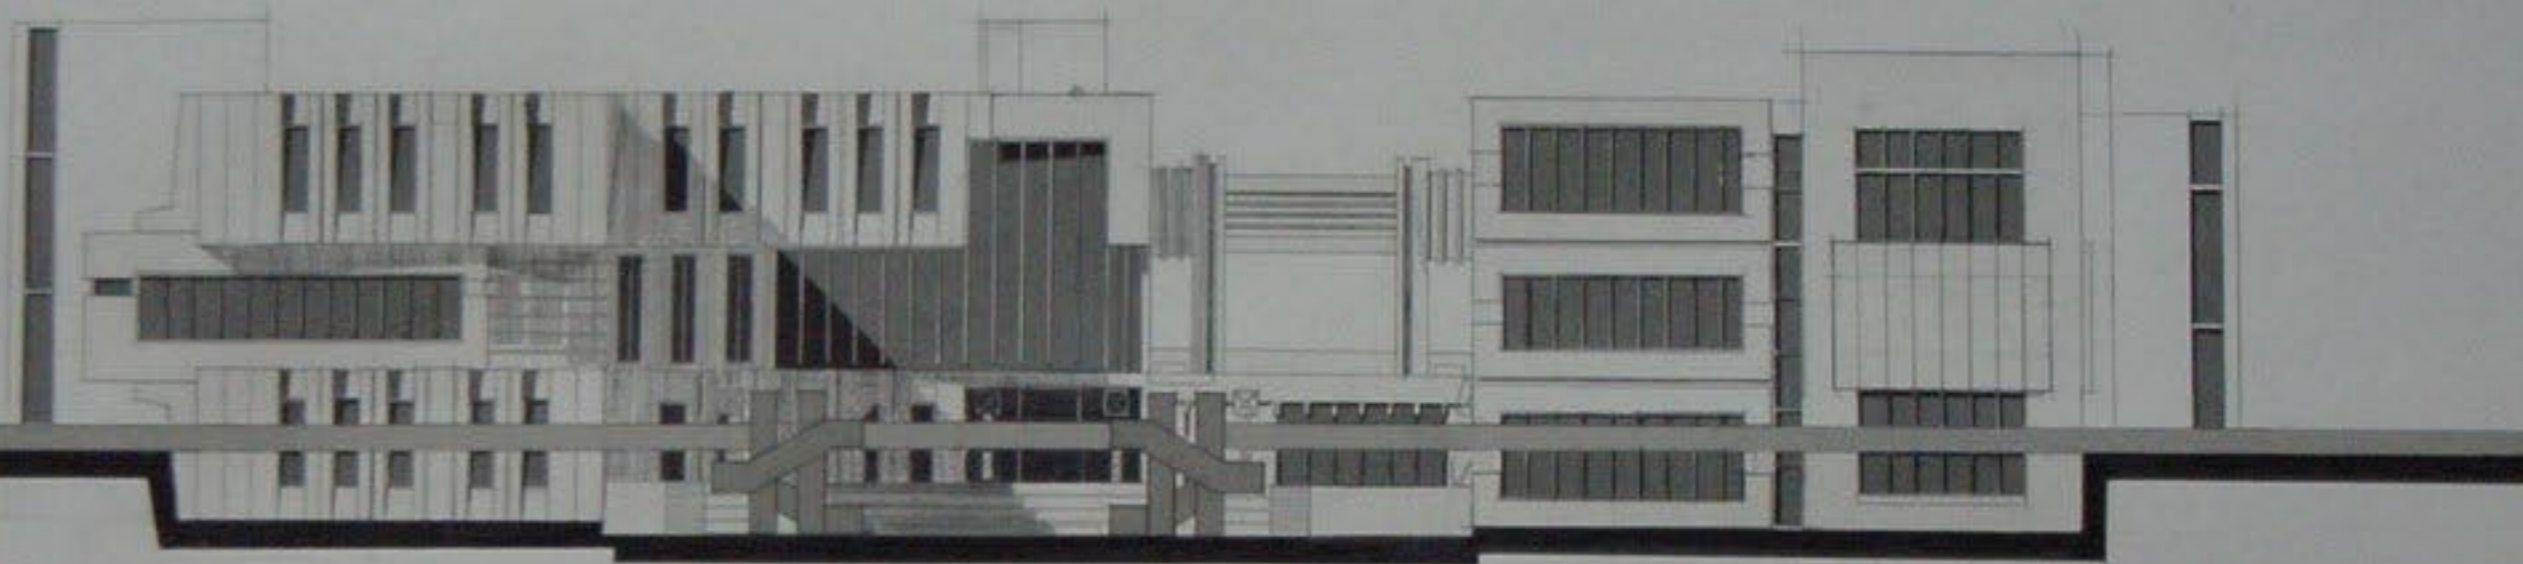

واجهه شمالية ١/١٠٠

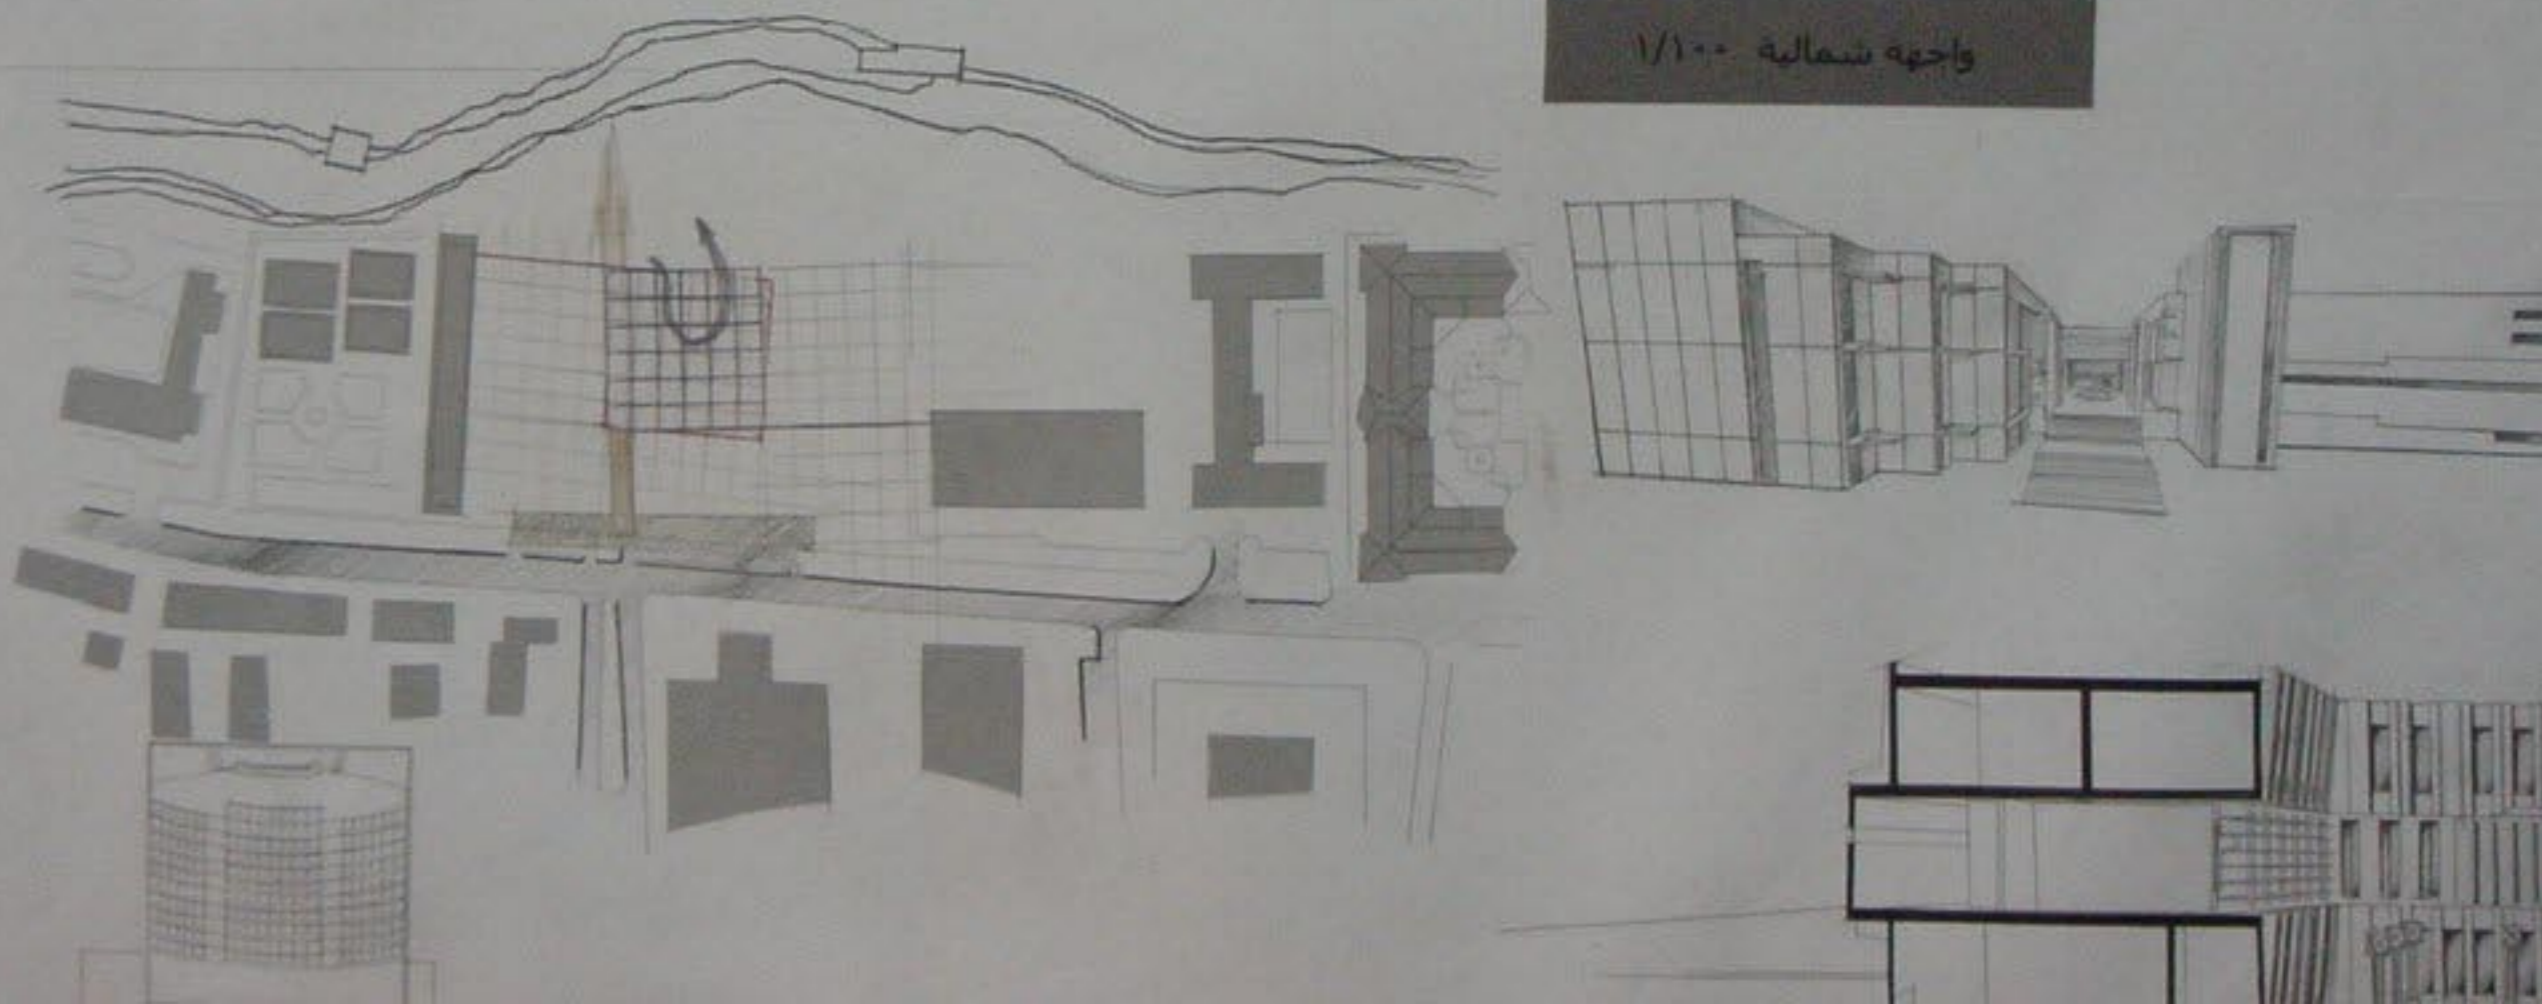




واجهة عربية ١/١٠٠








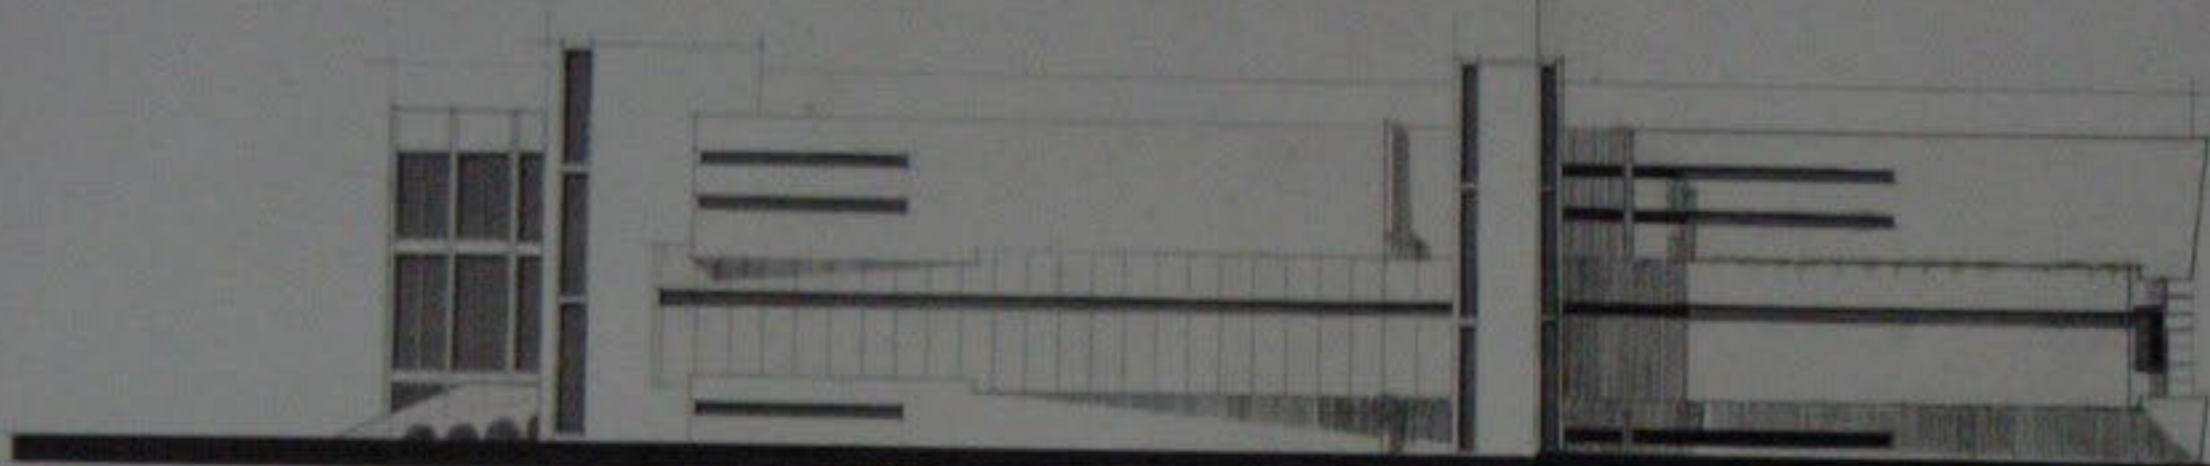

واجهة شرقية ١/١٠٠



مقطع C-C ١/١٠٠

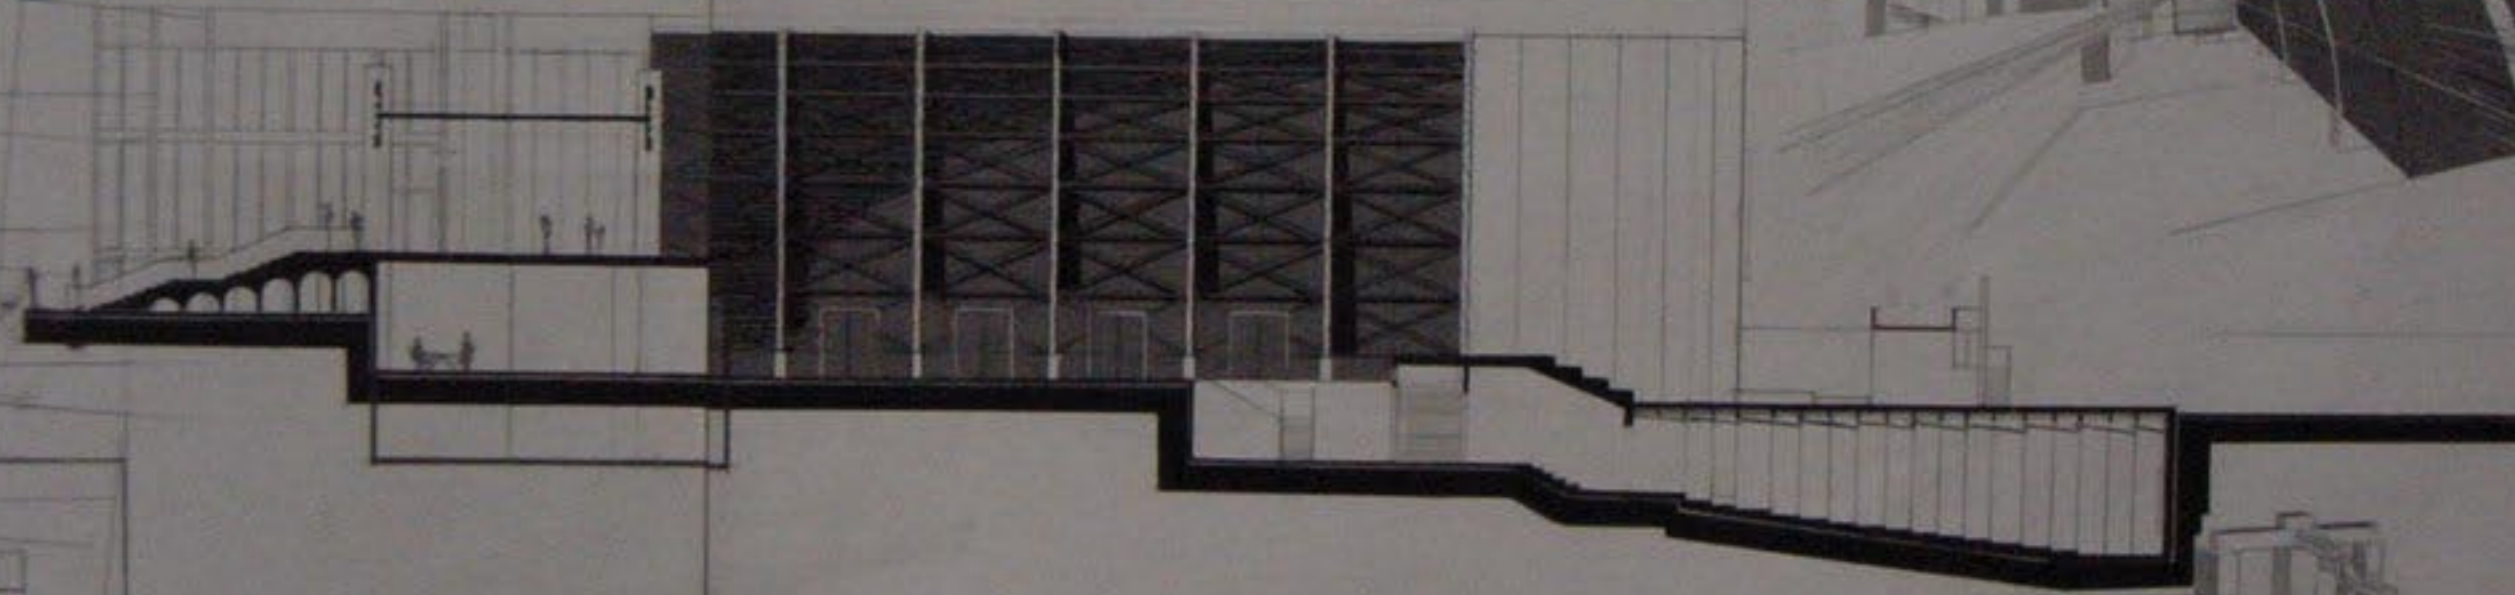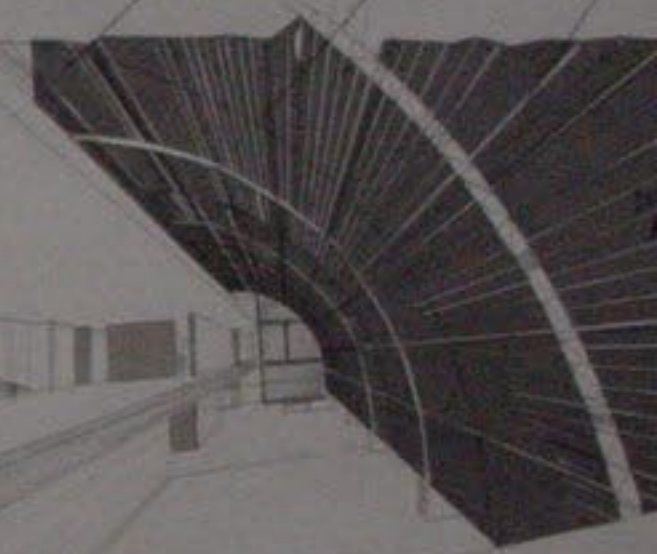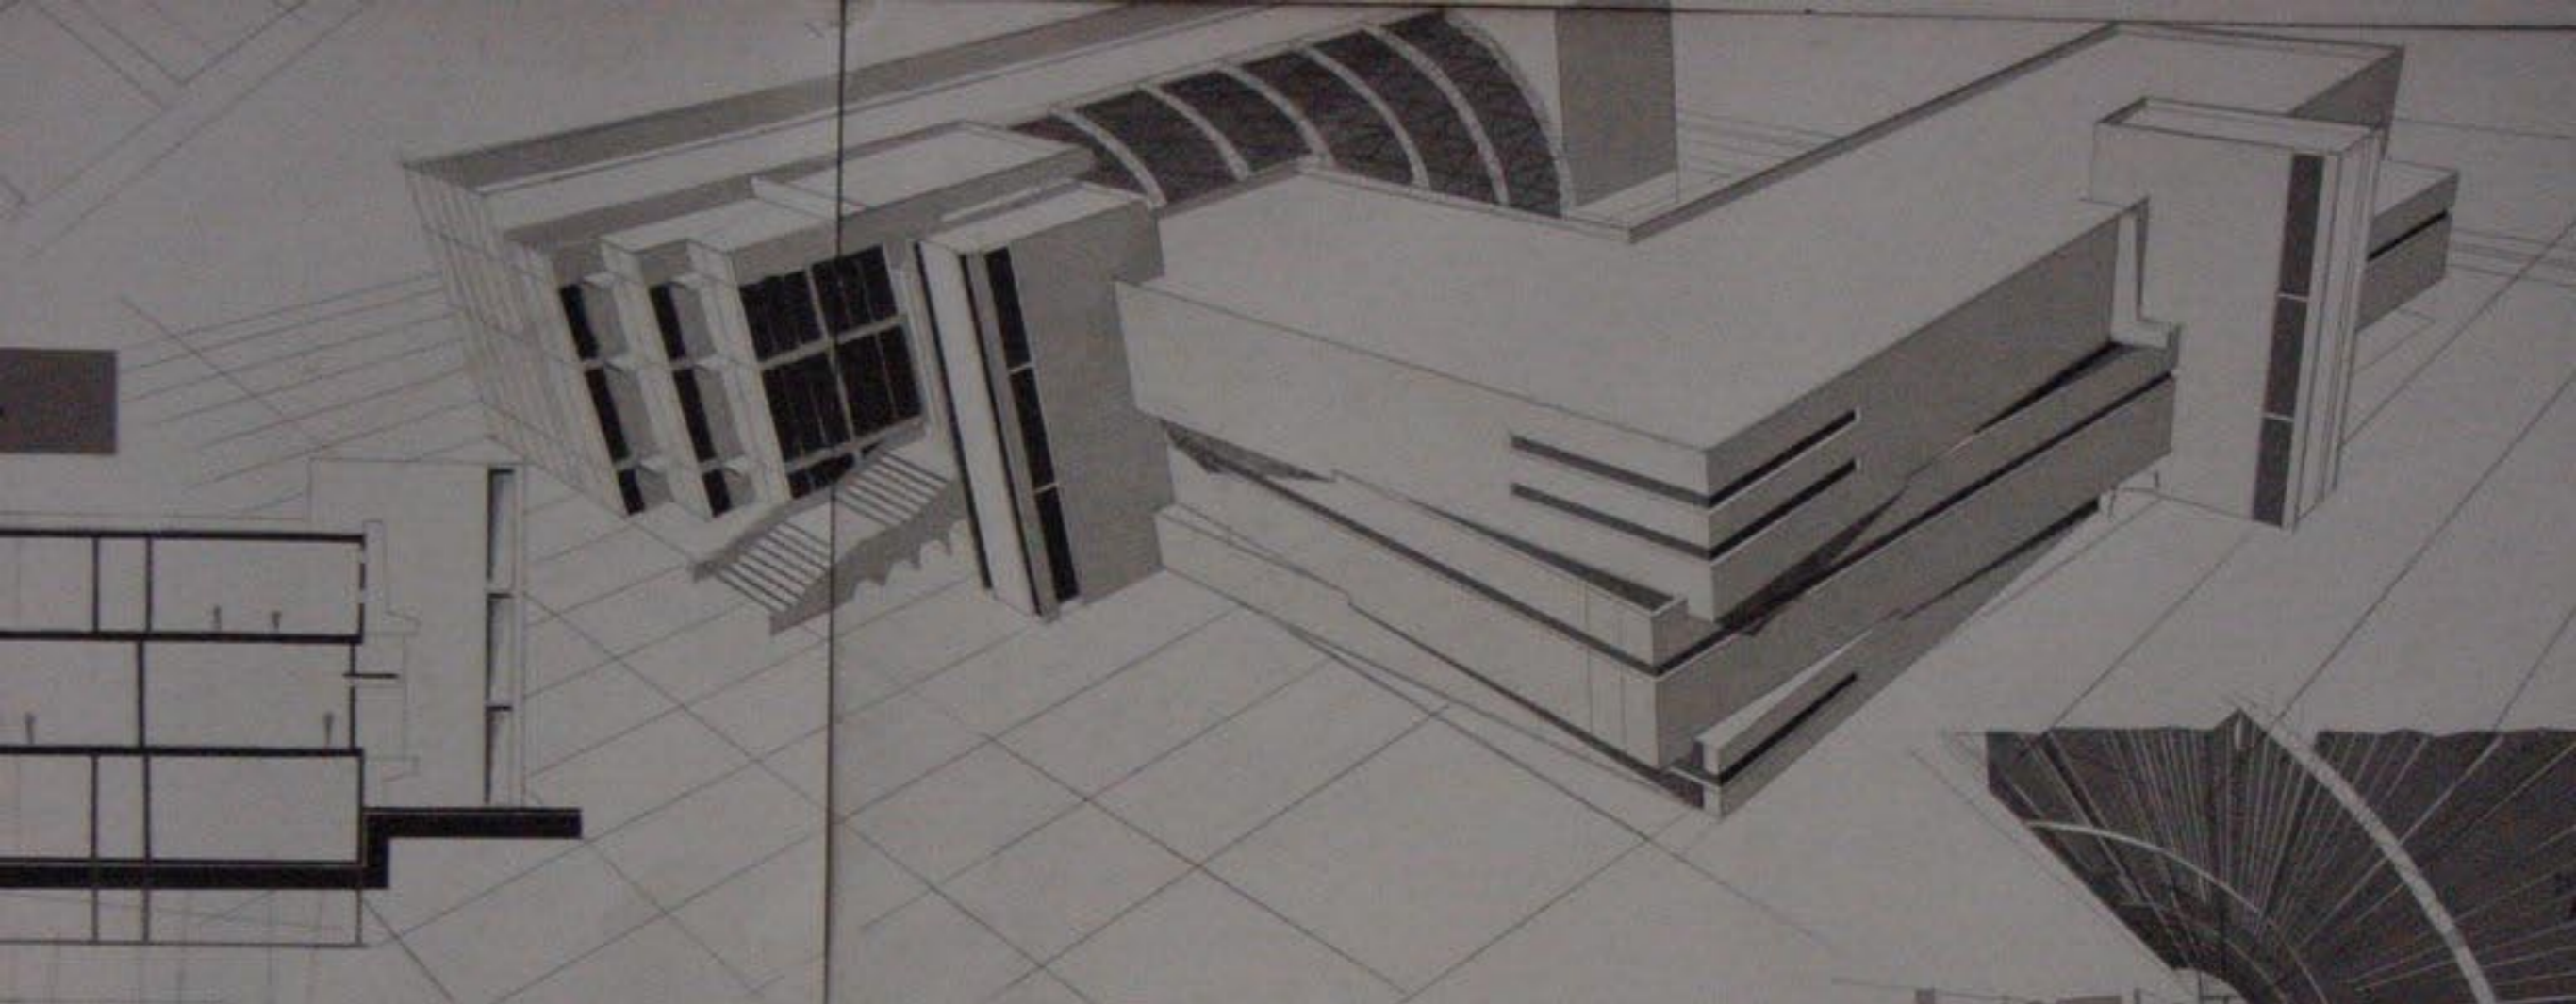


منطقه B-B 1/100

عقد



1/100



1/100 A-A ghaz

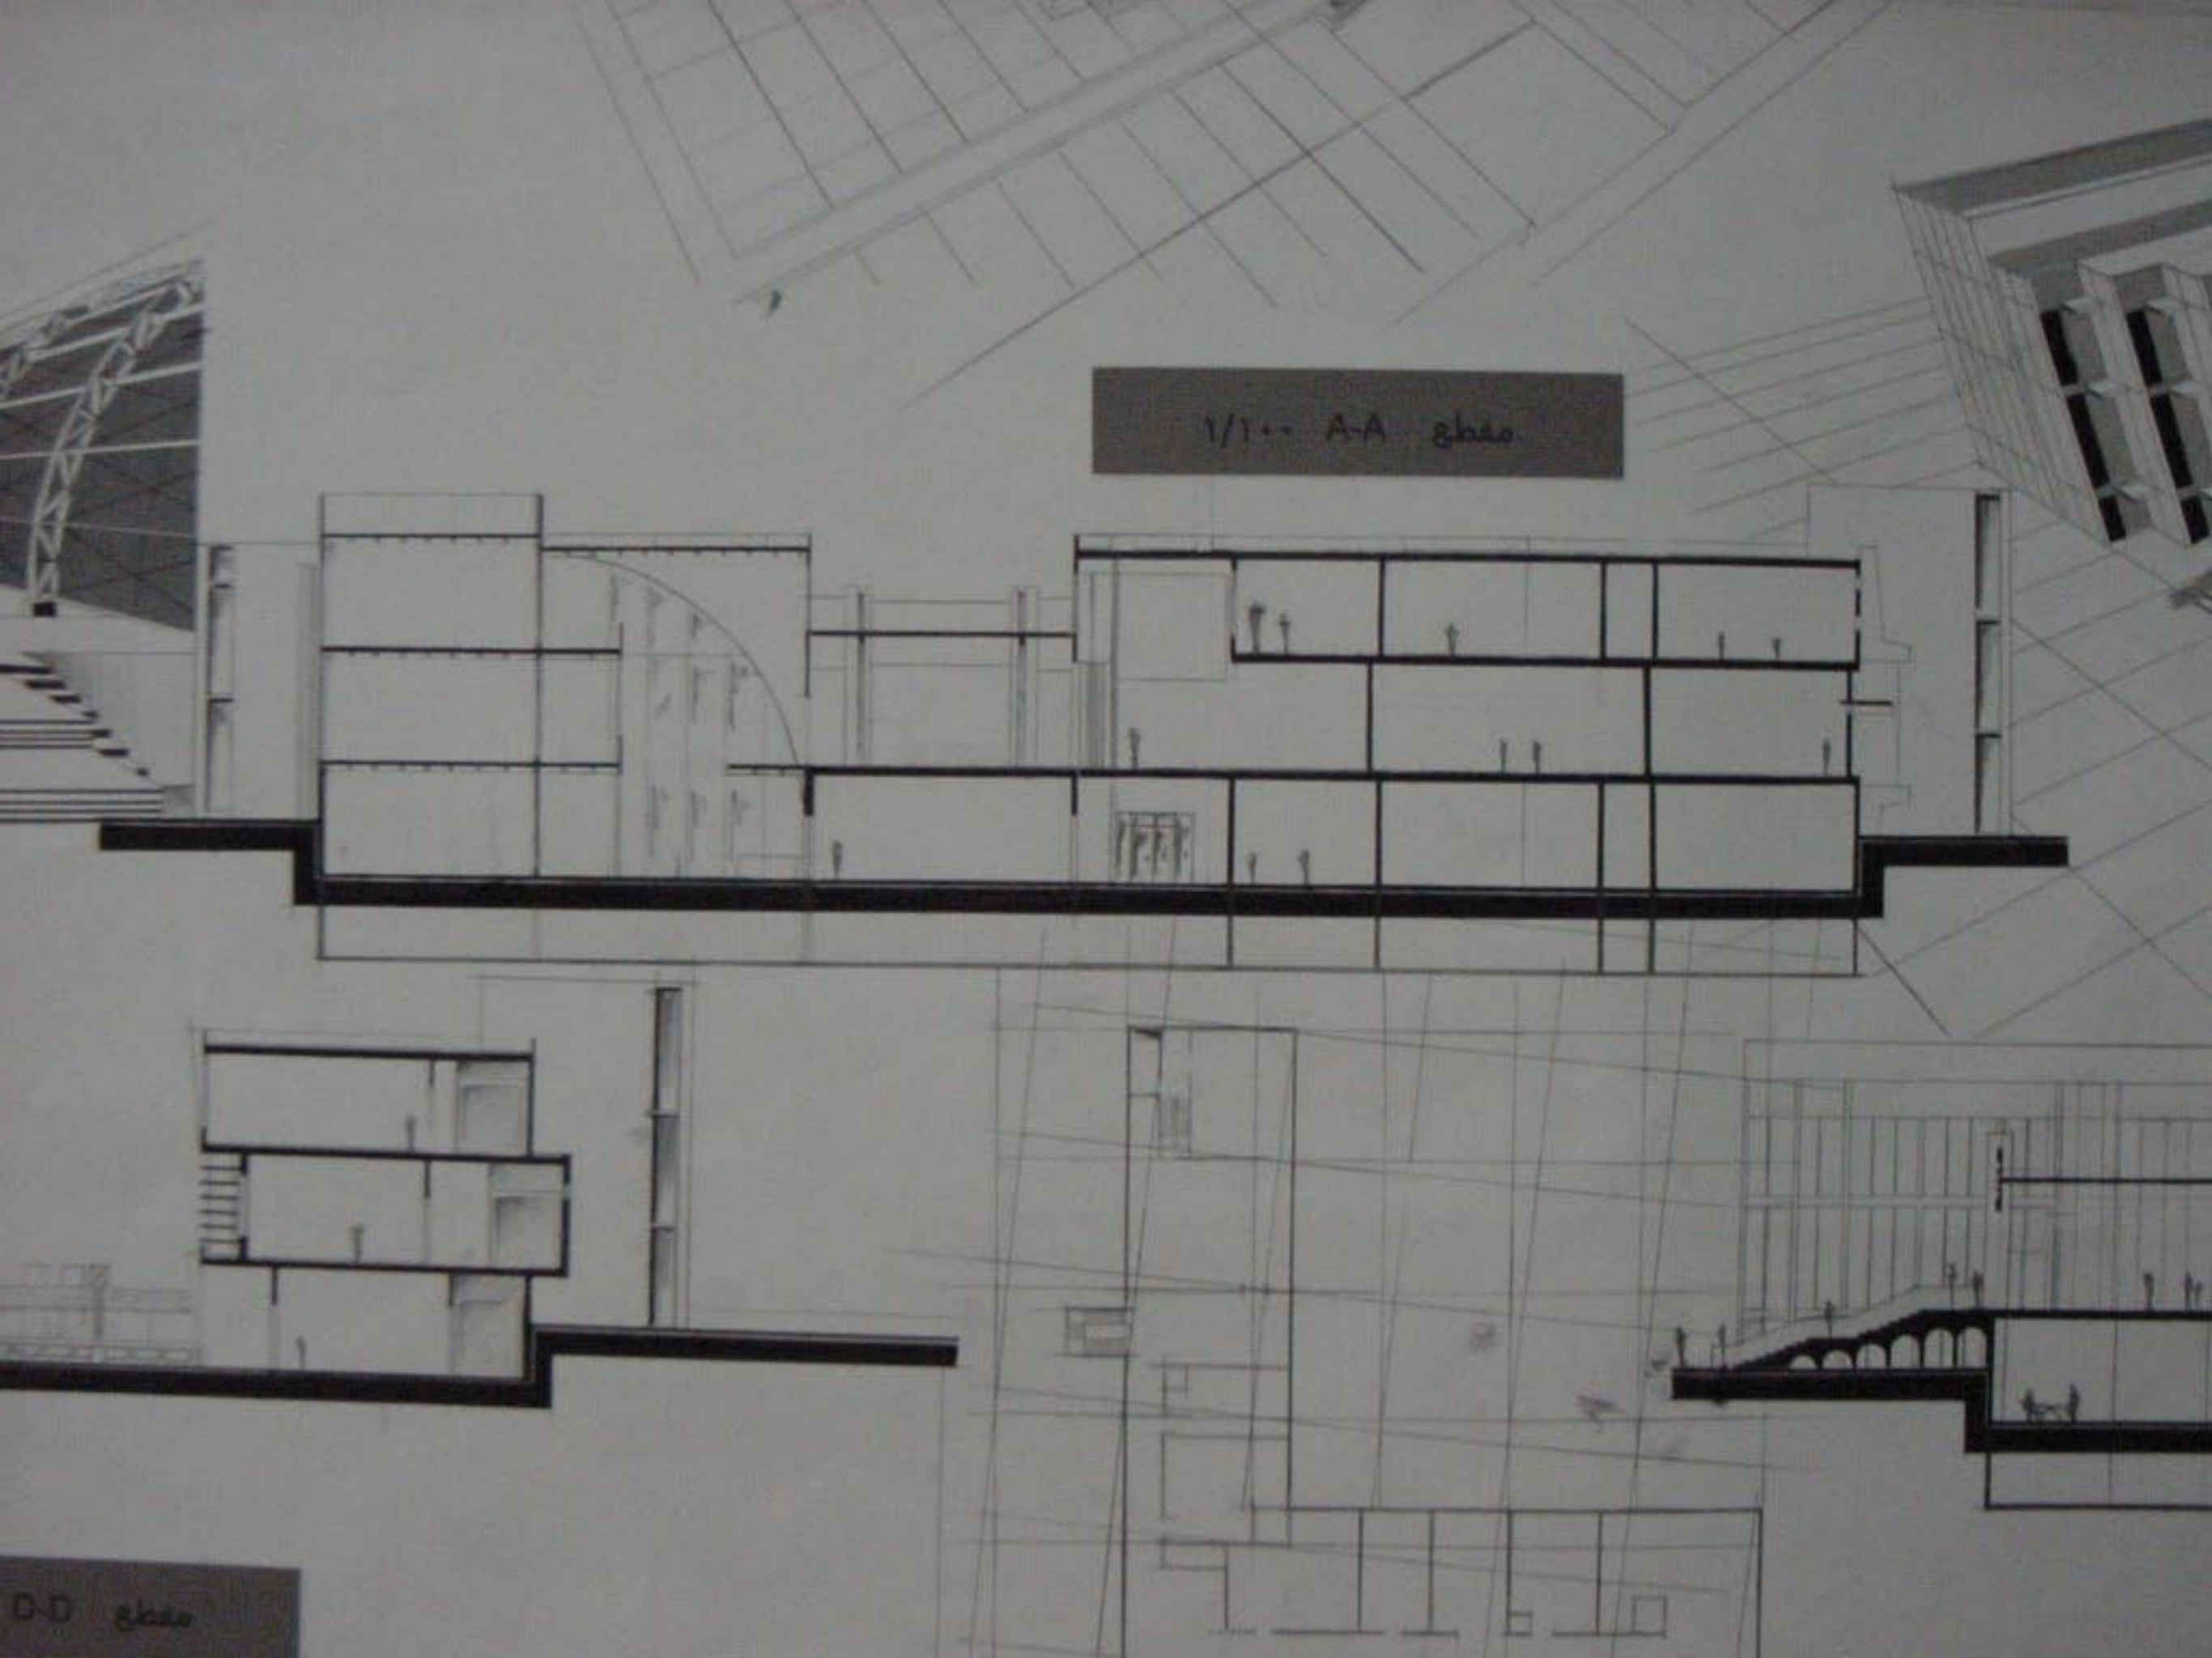


D-D ghaz

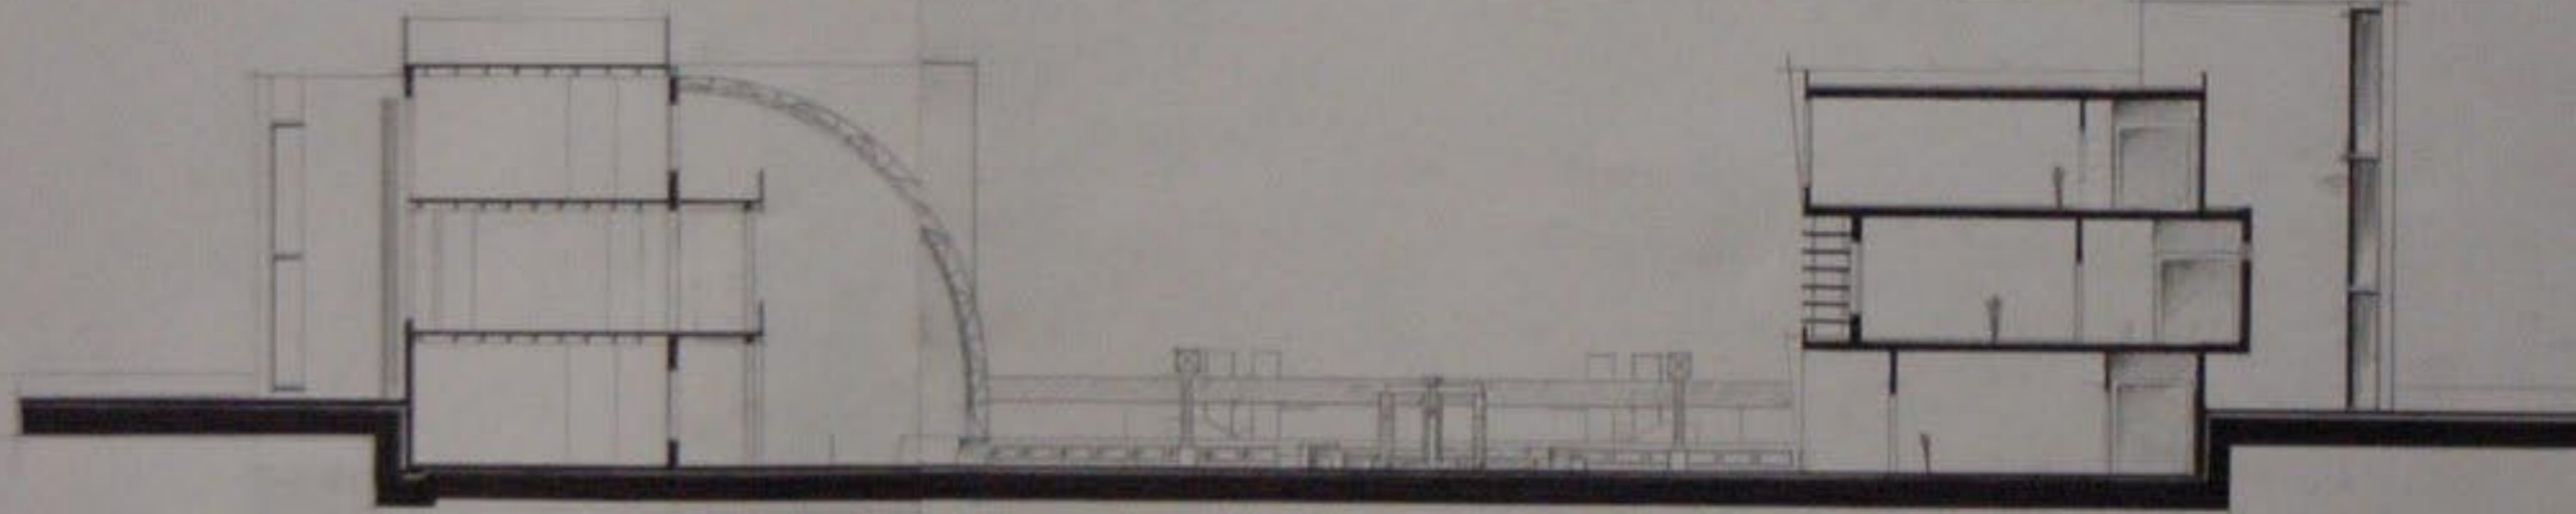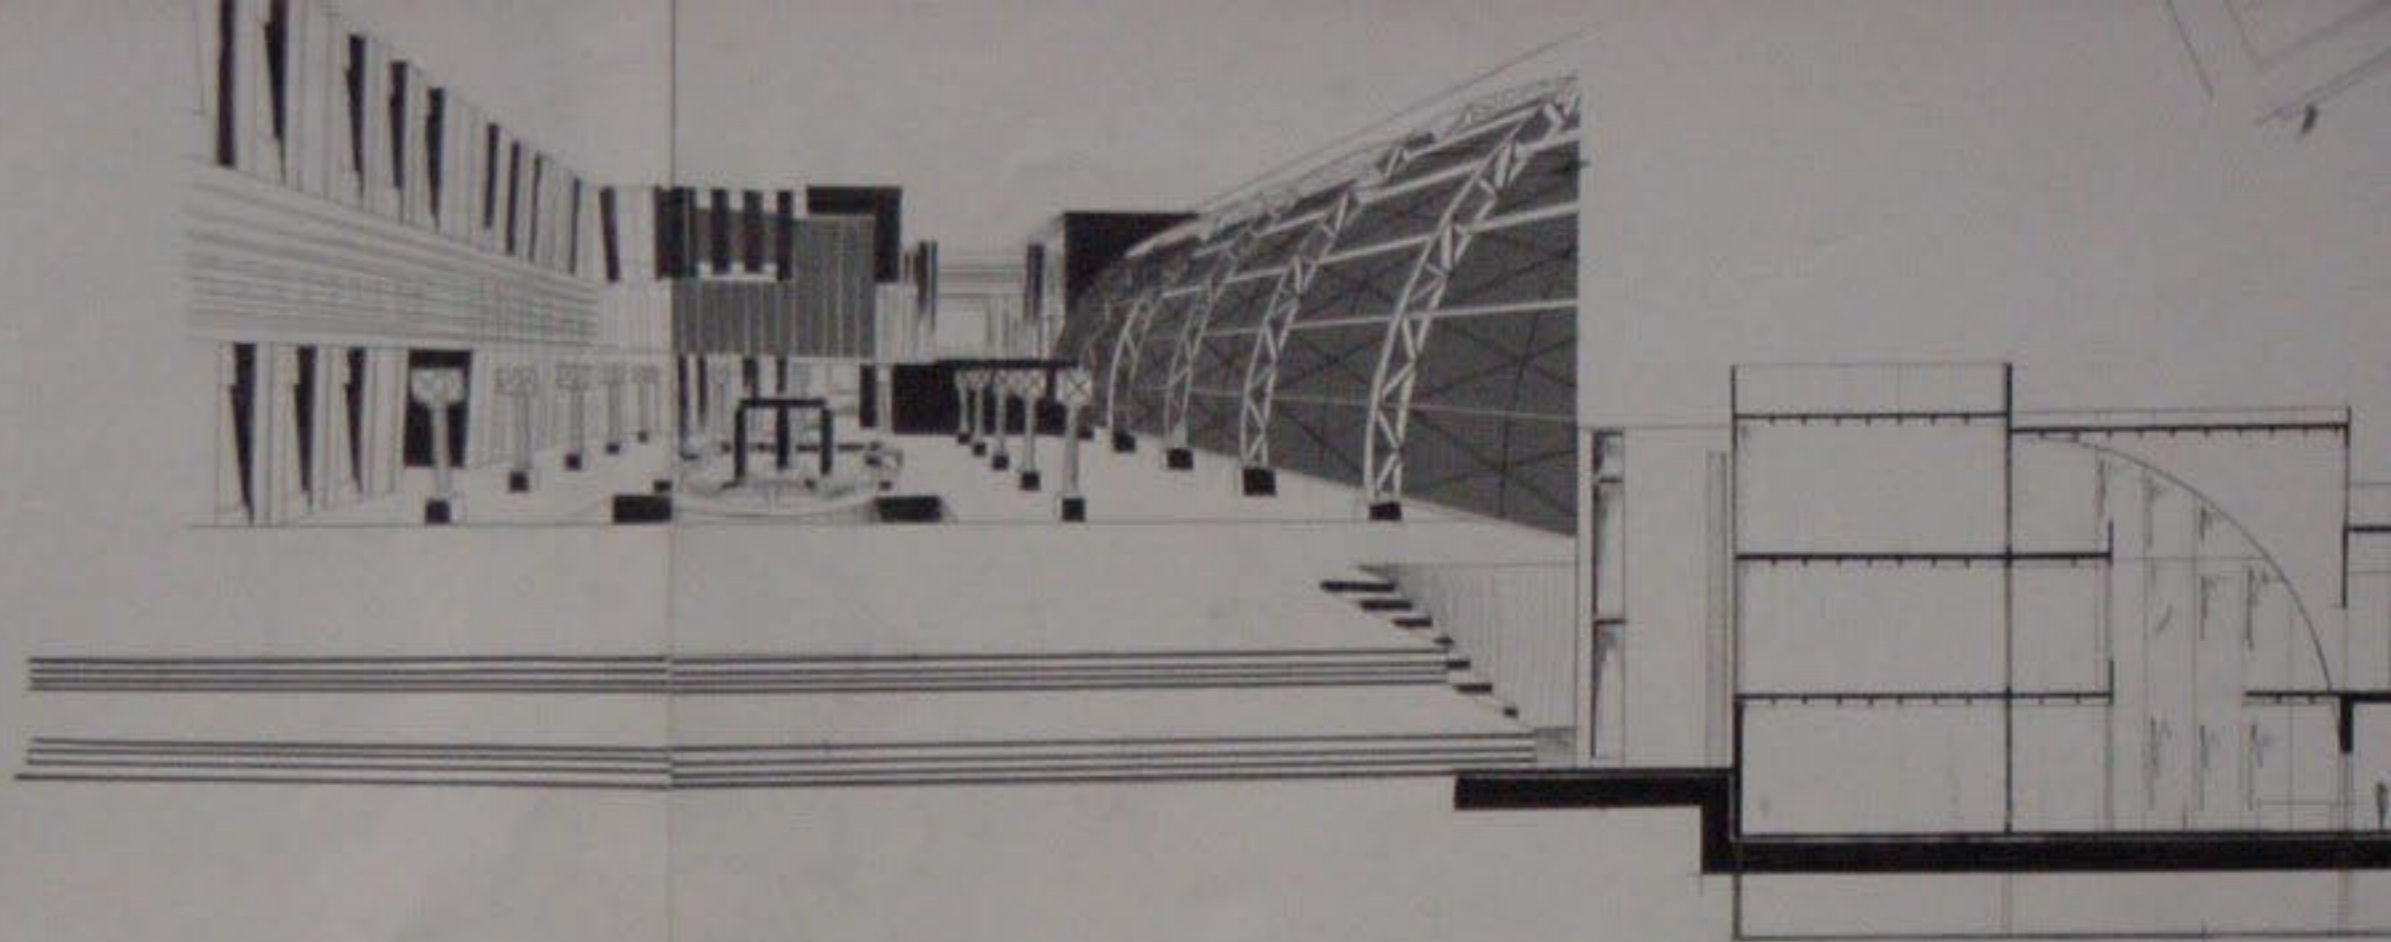


مسقط العنبر +



مقطع D-D 1/100


واجهة شمالية ١/١٠٠

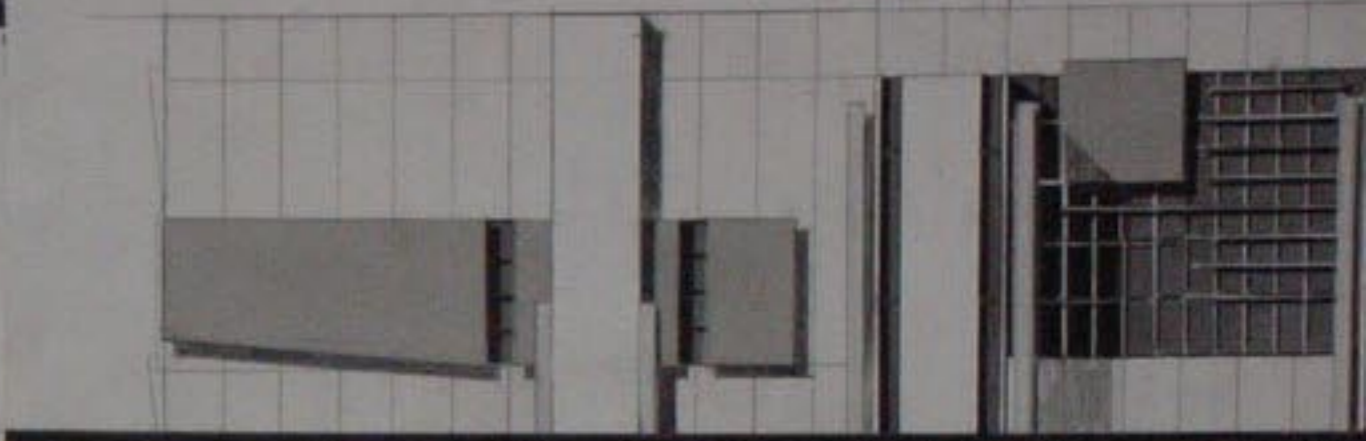


واجهة عربية ١/١٠٠

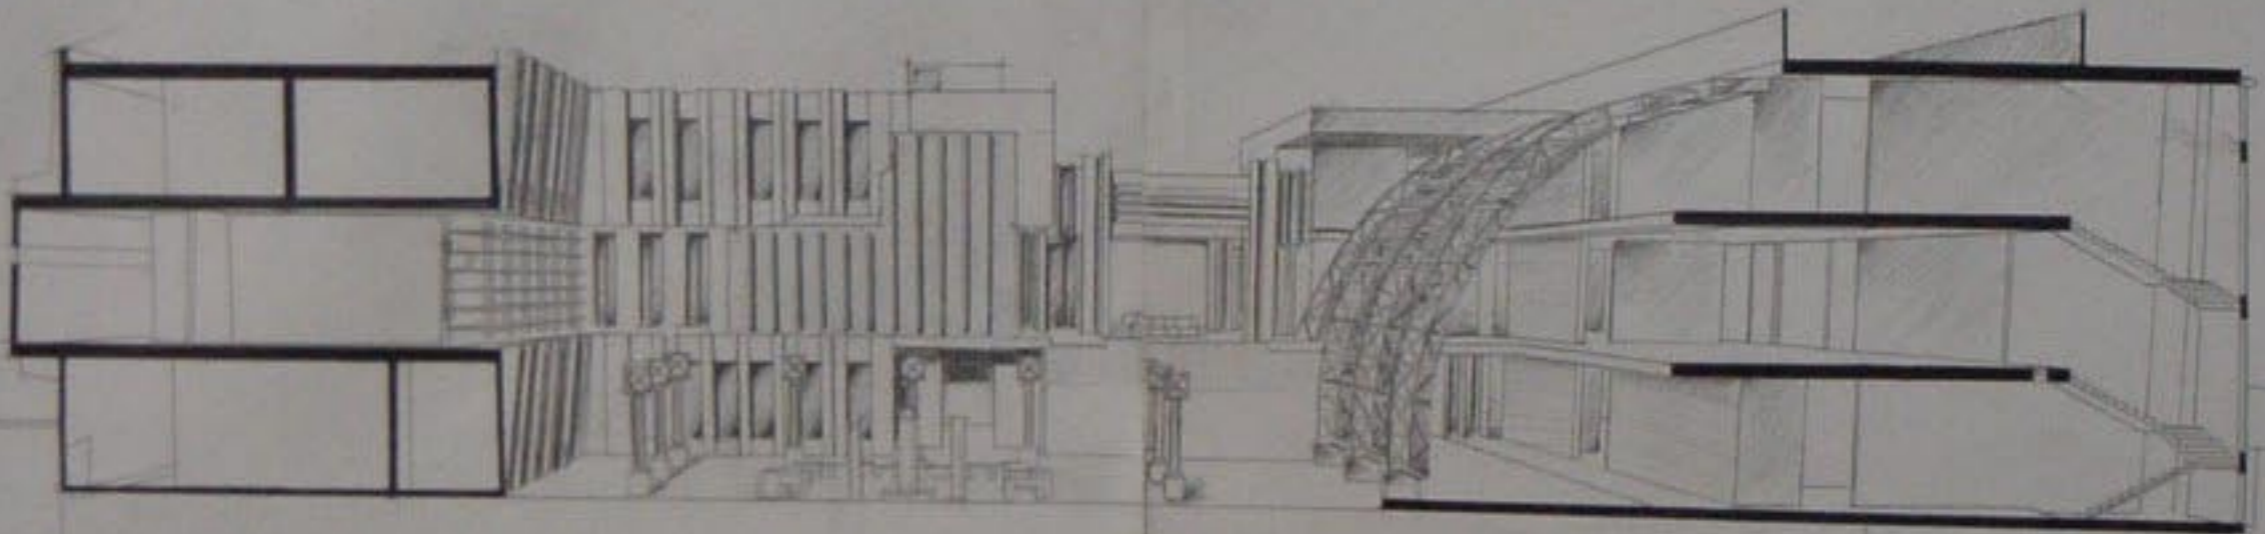

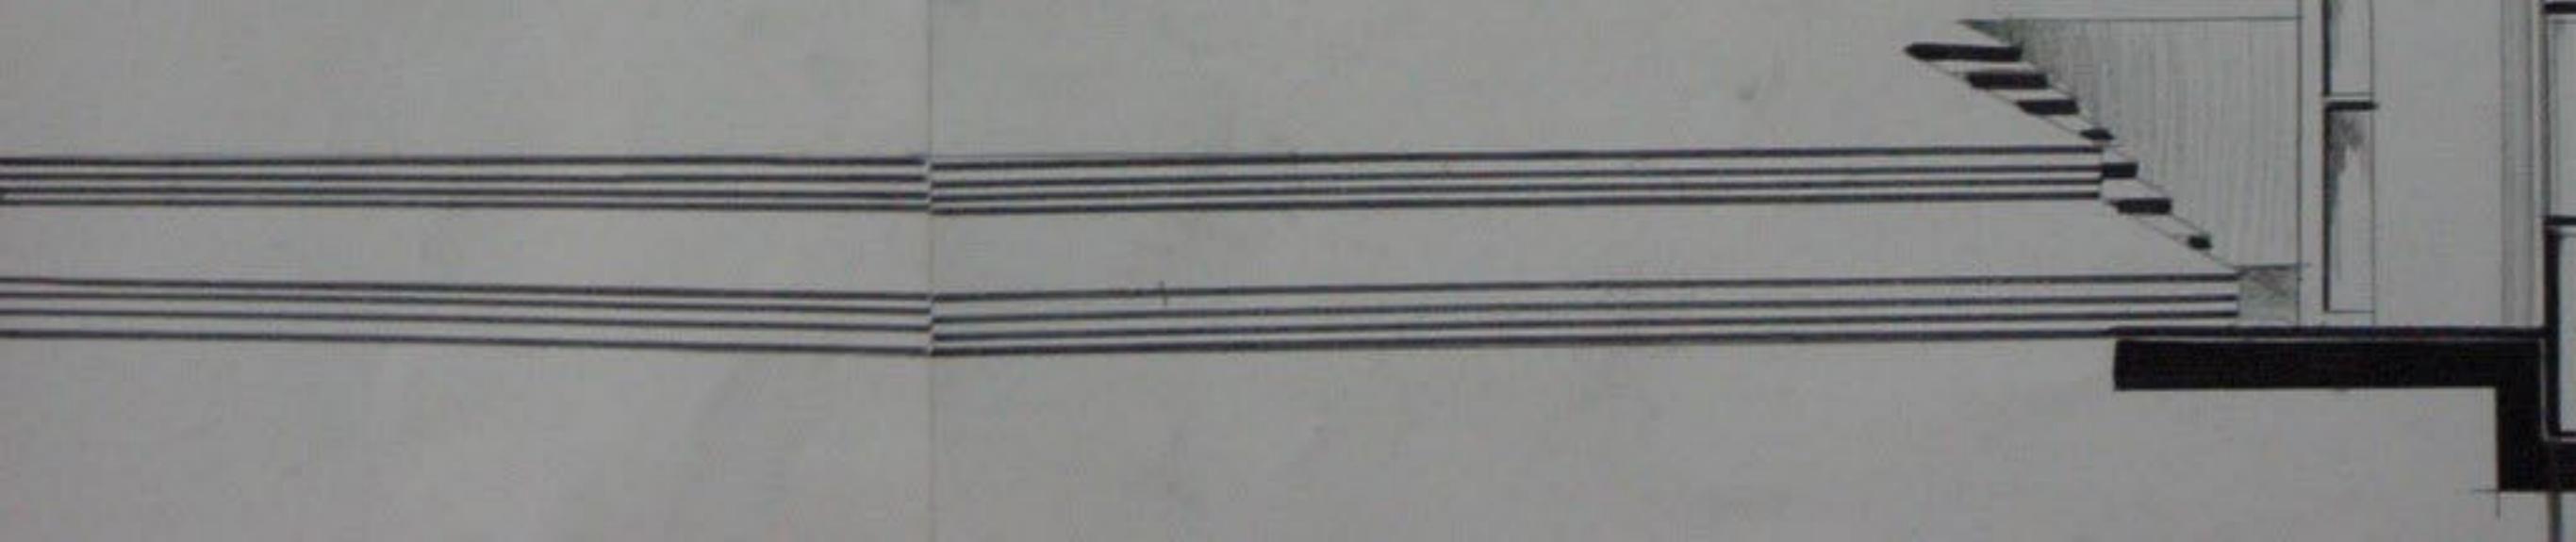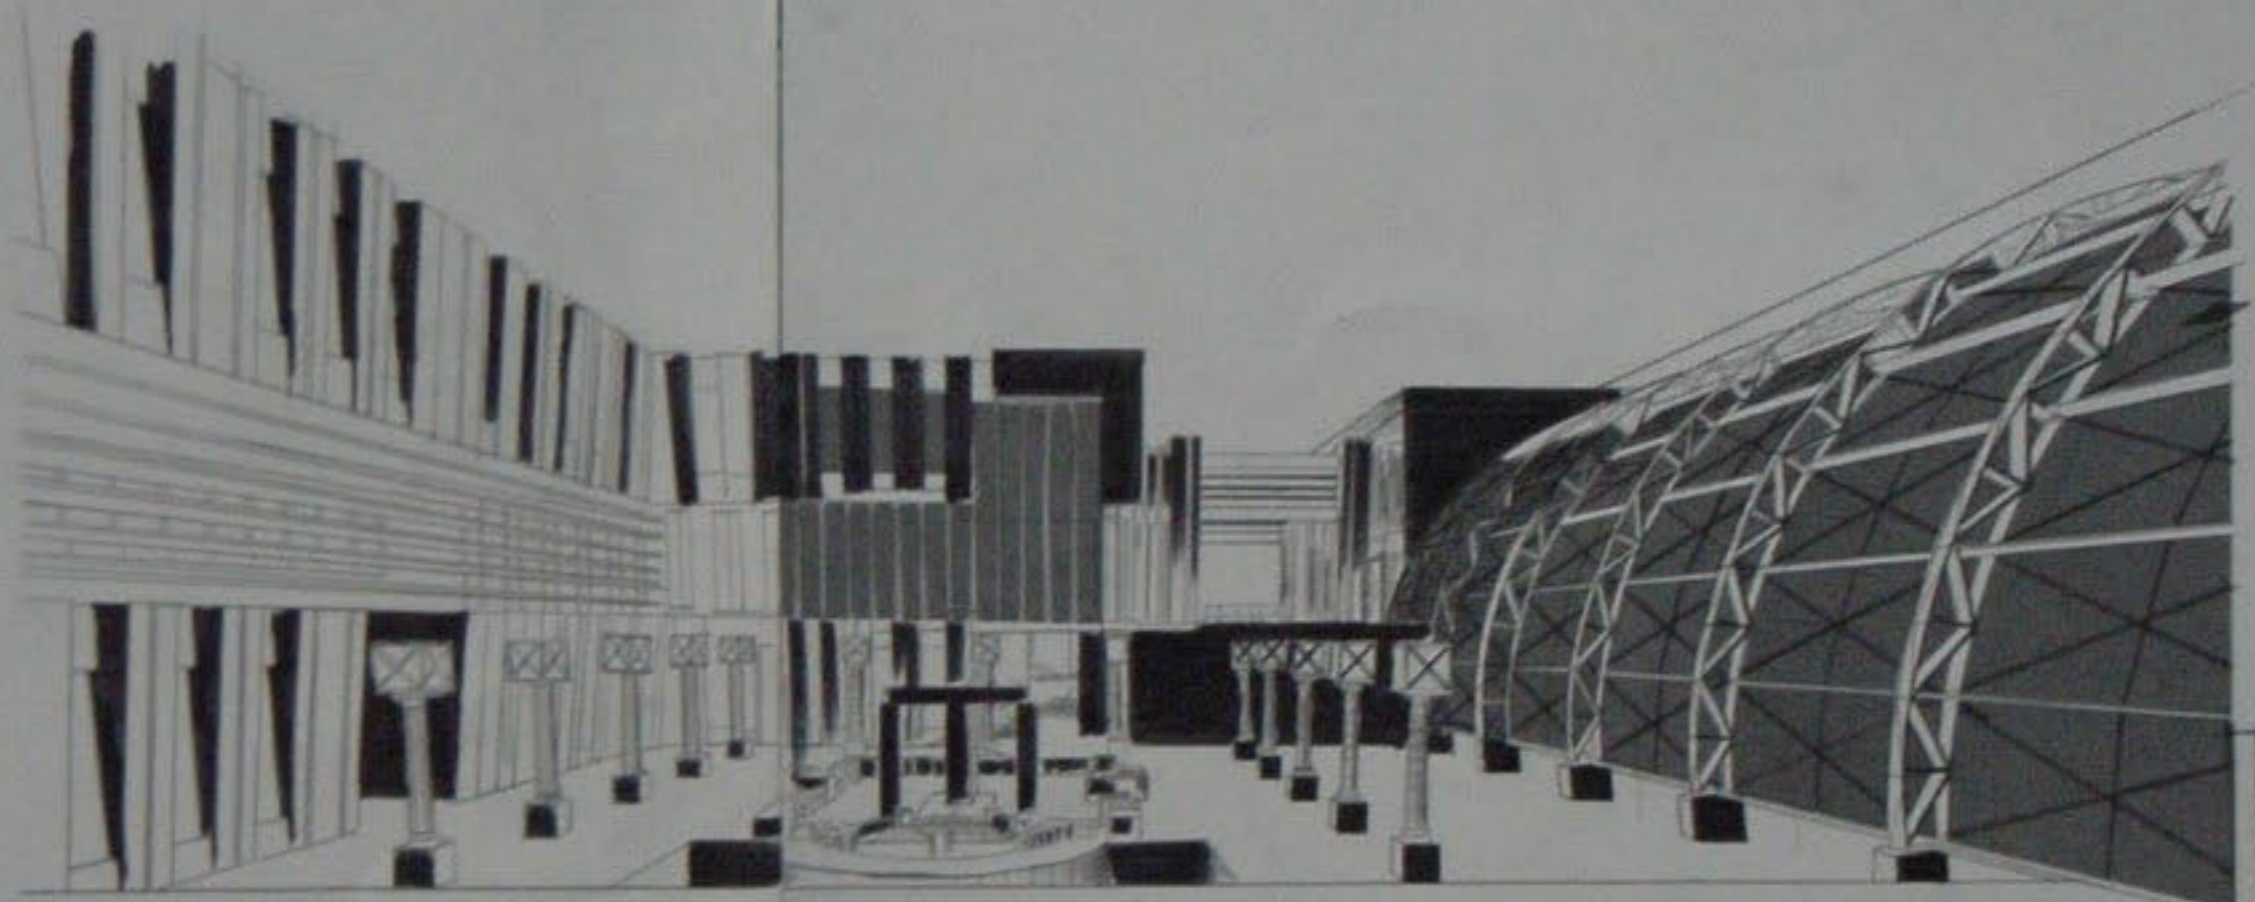


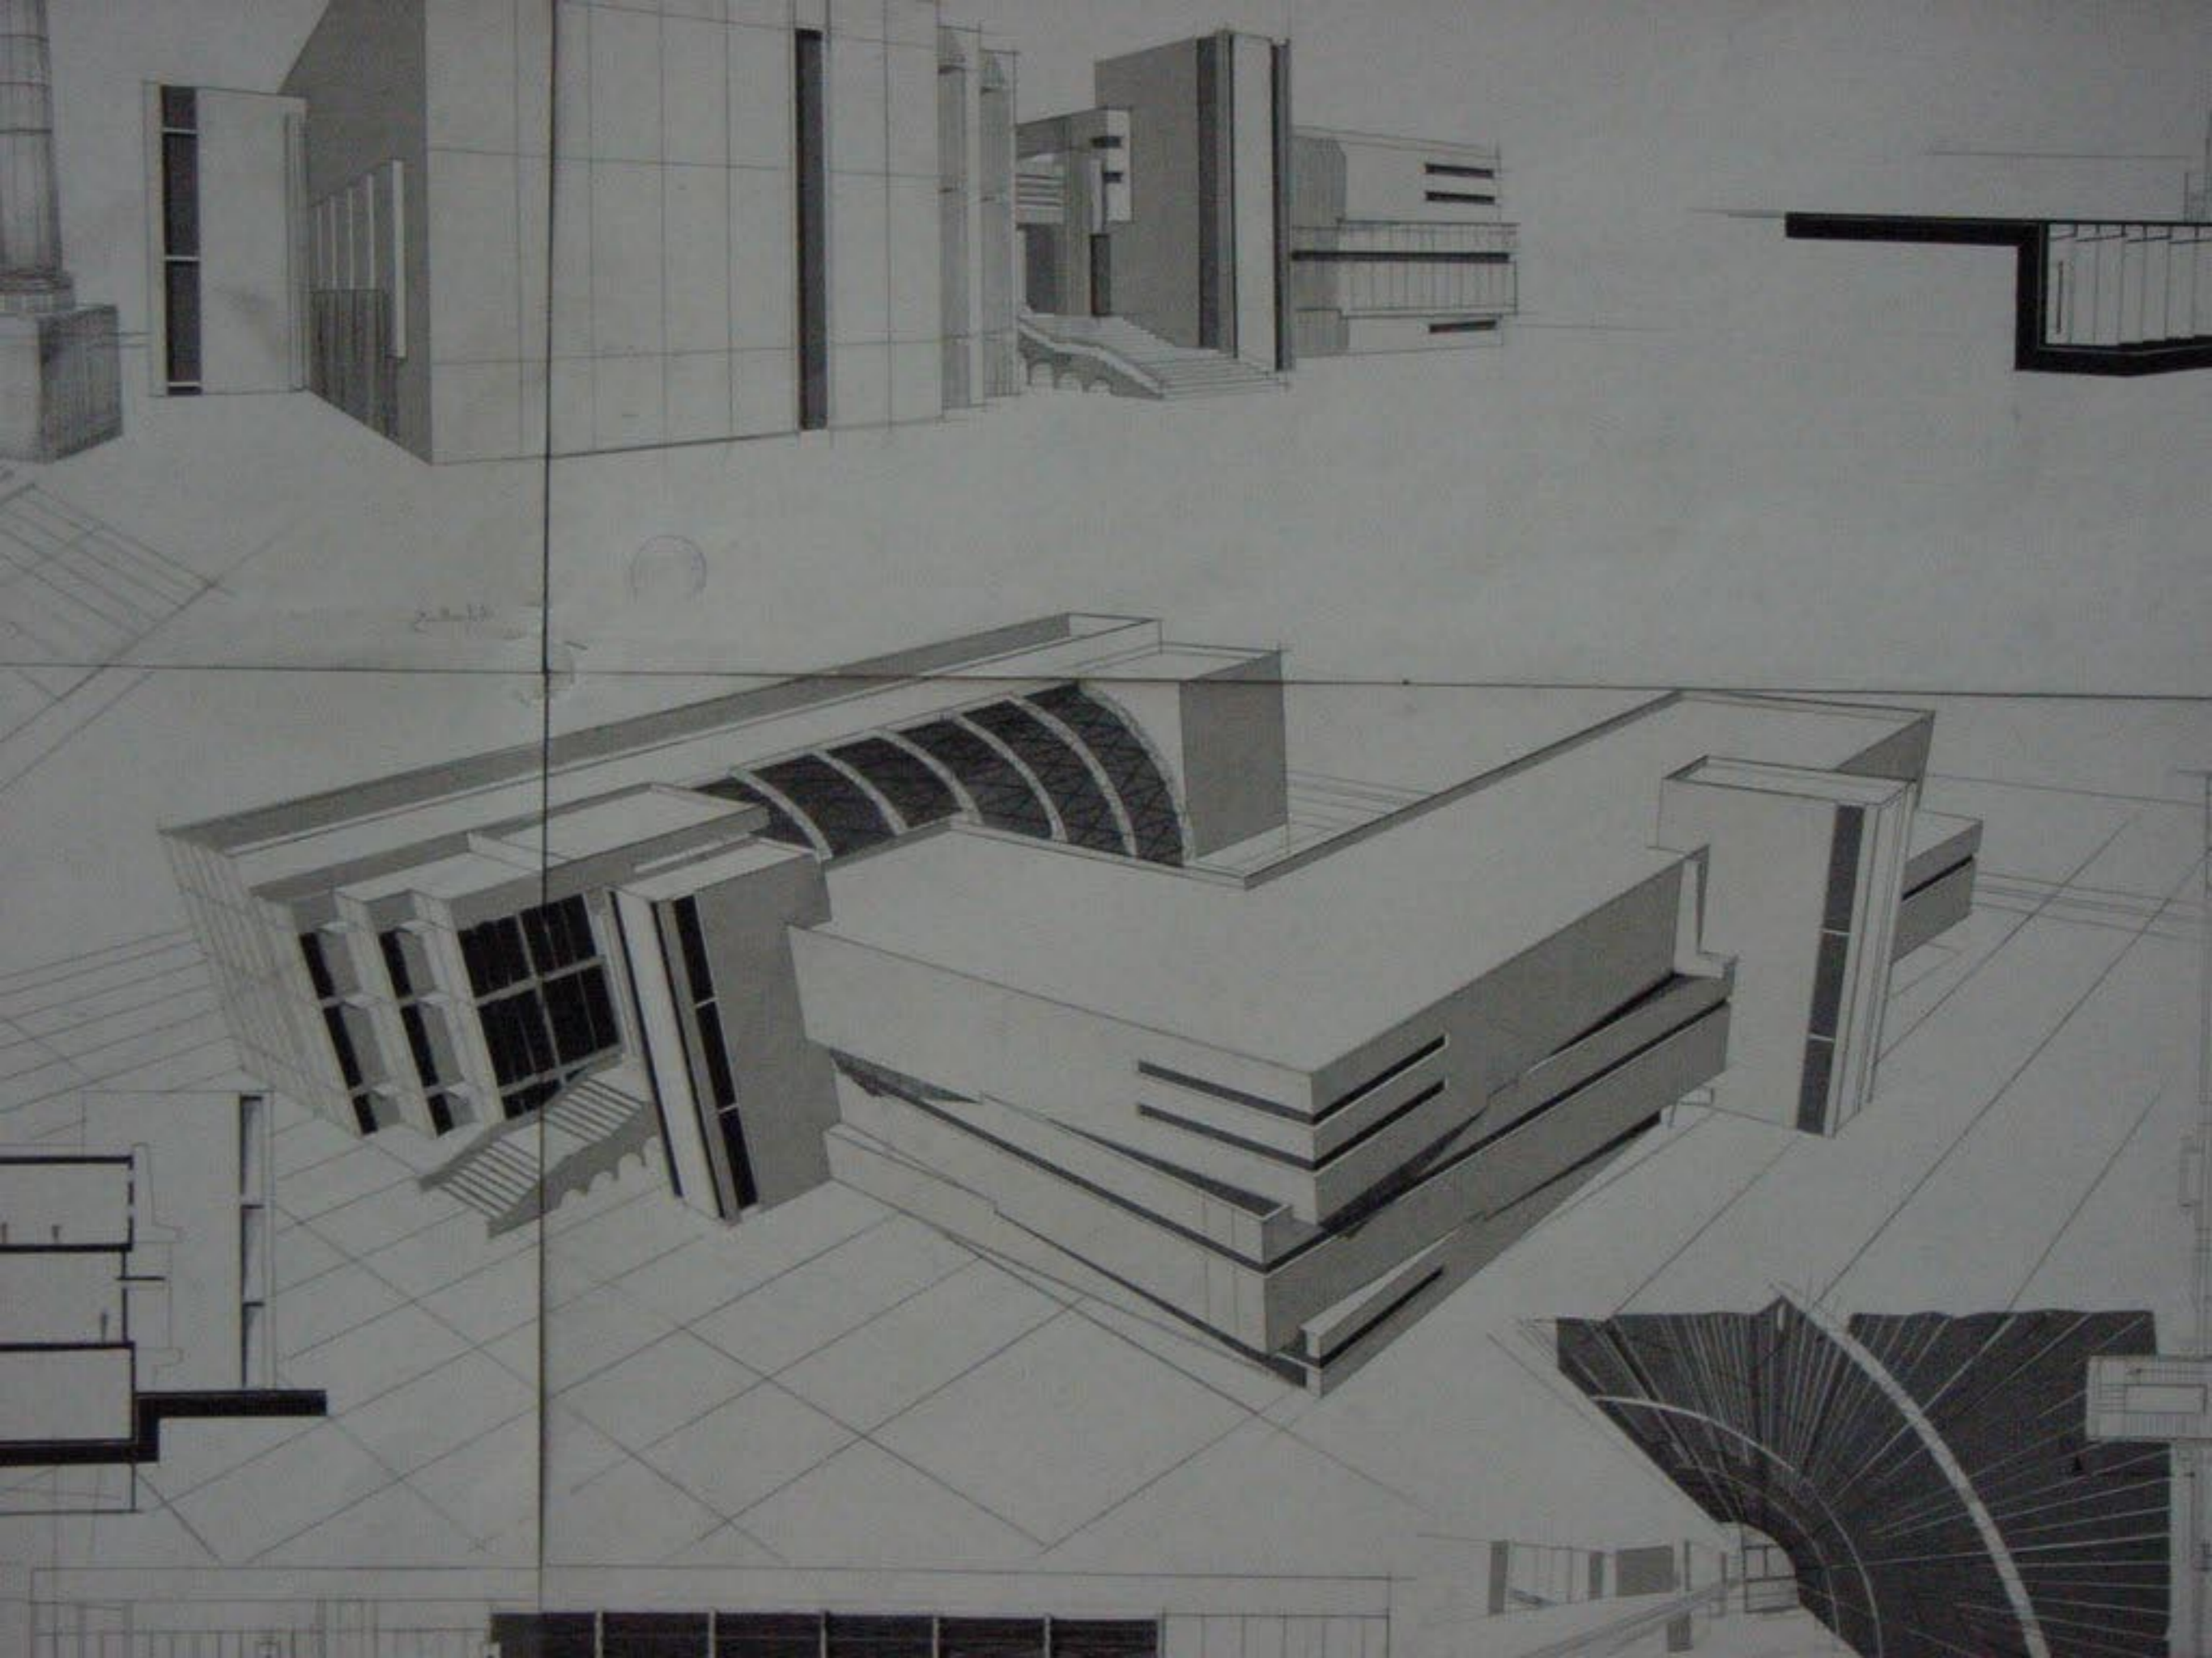

واجهة جنوبية 1/100

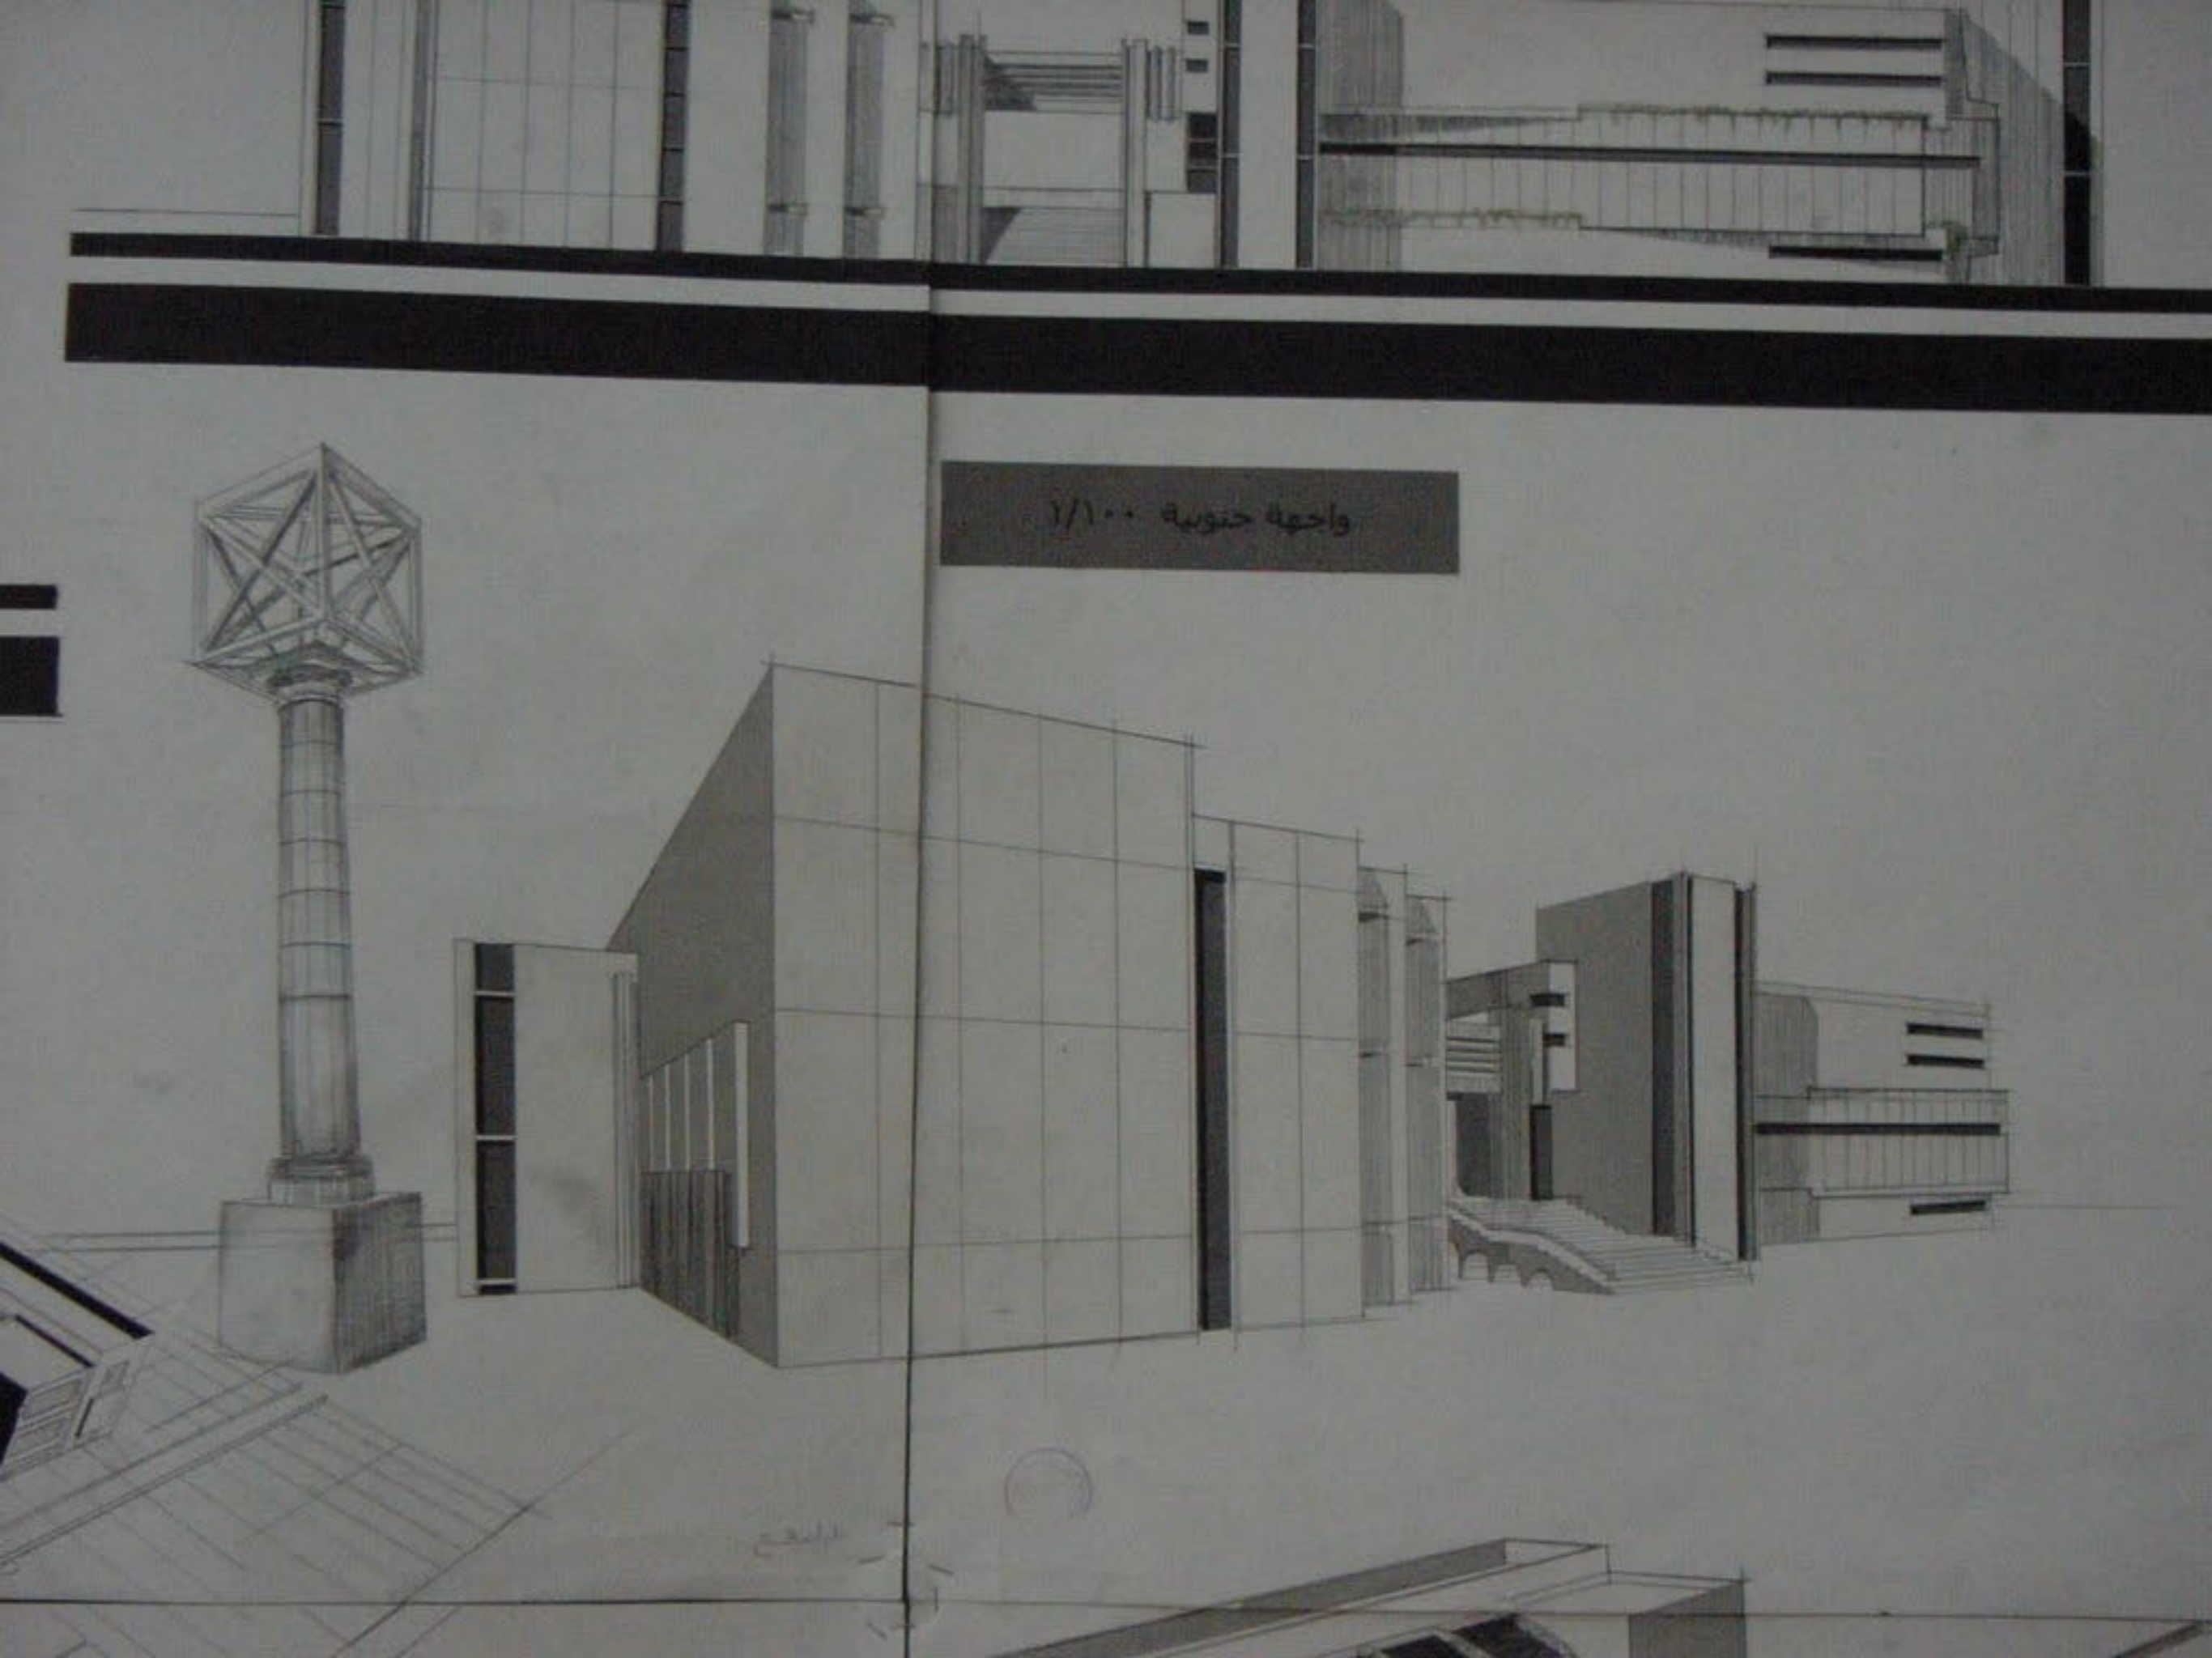



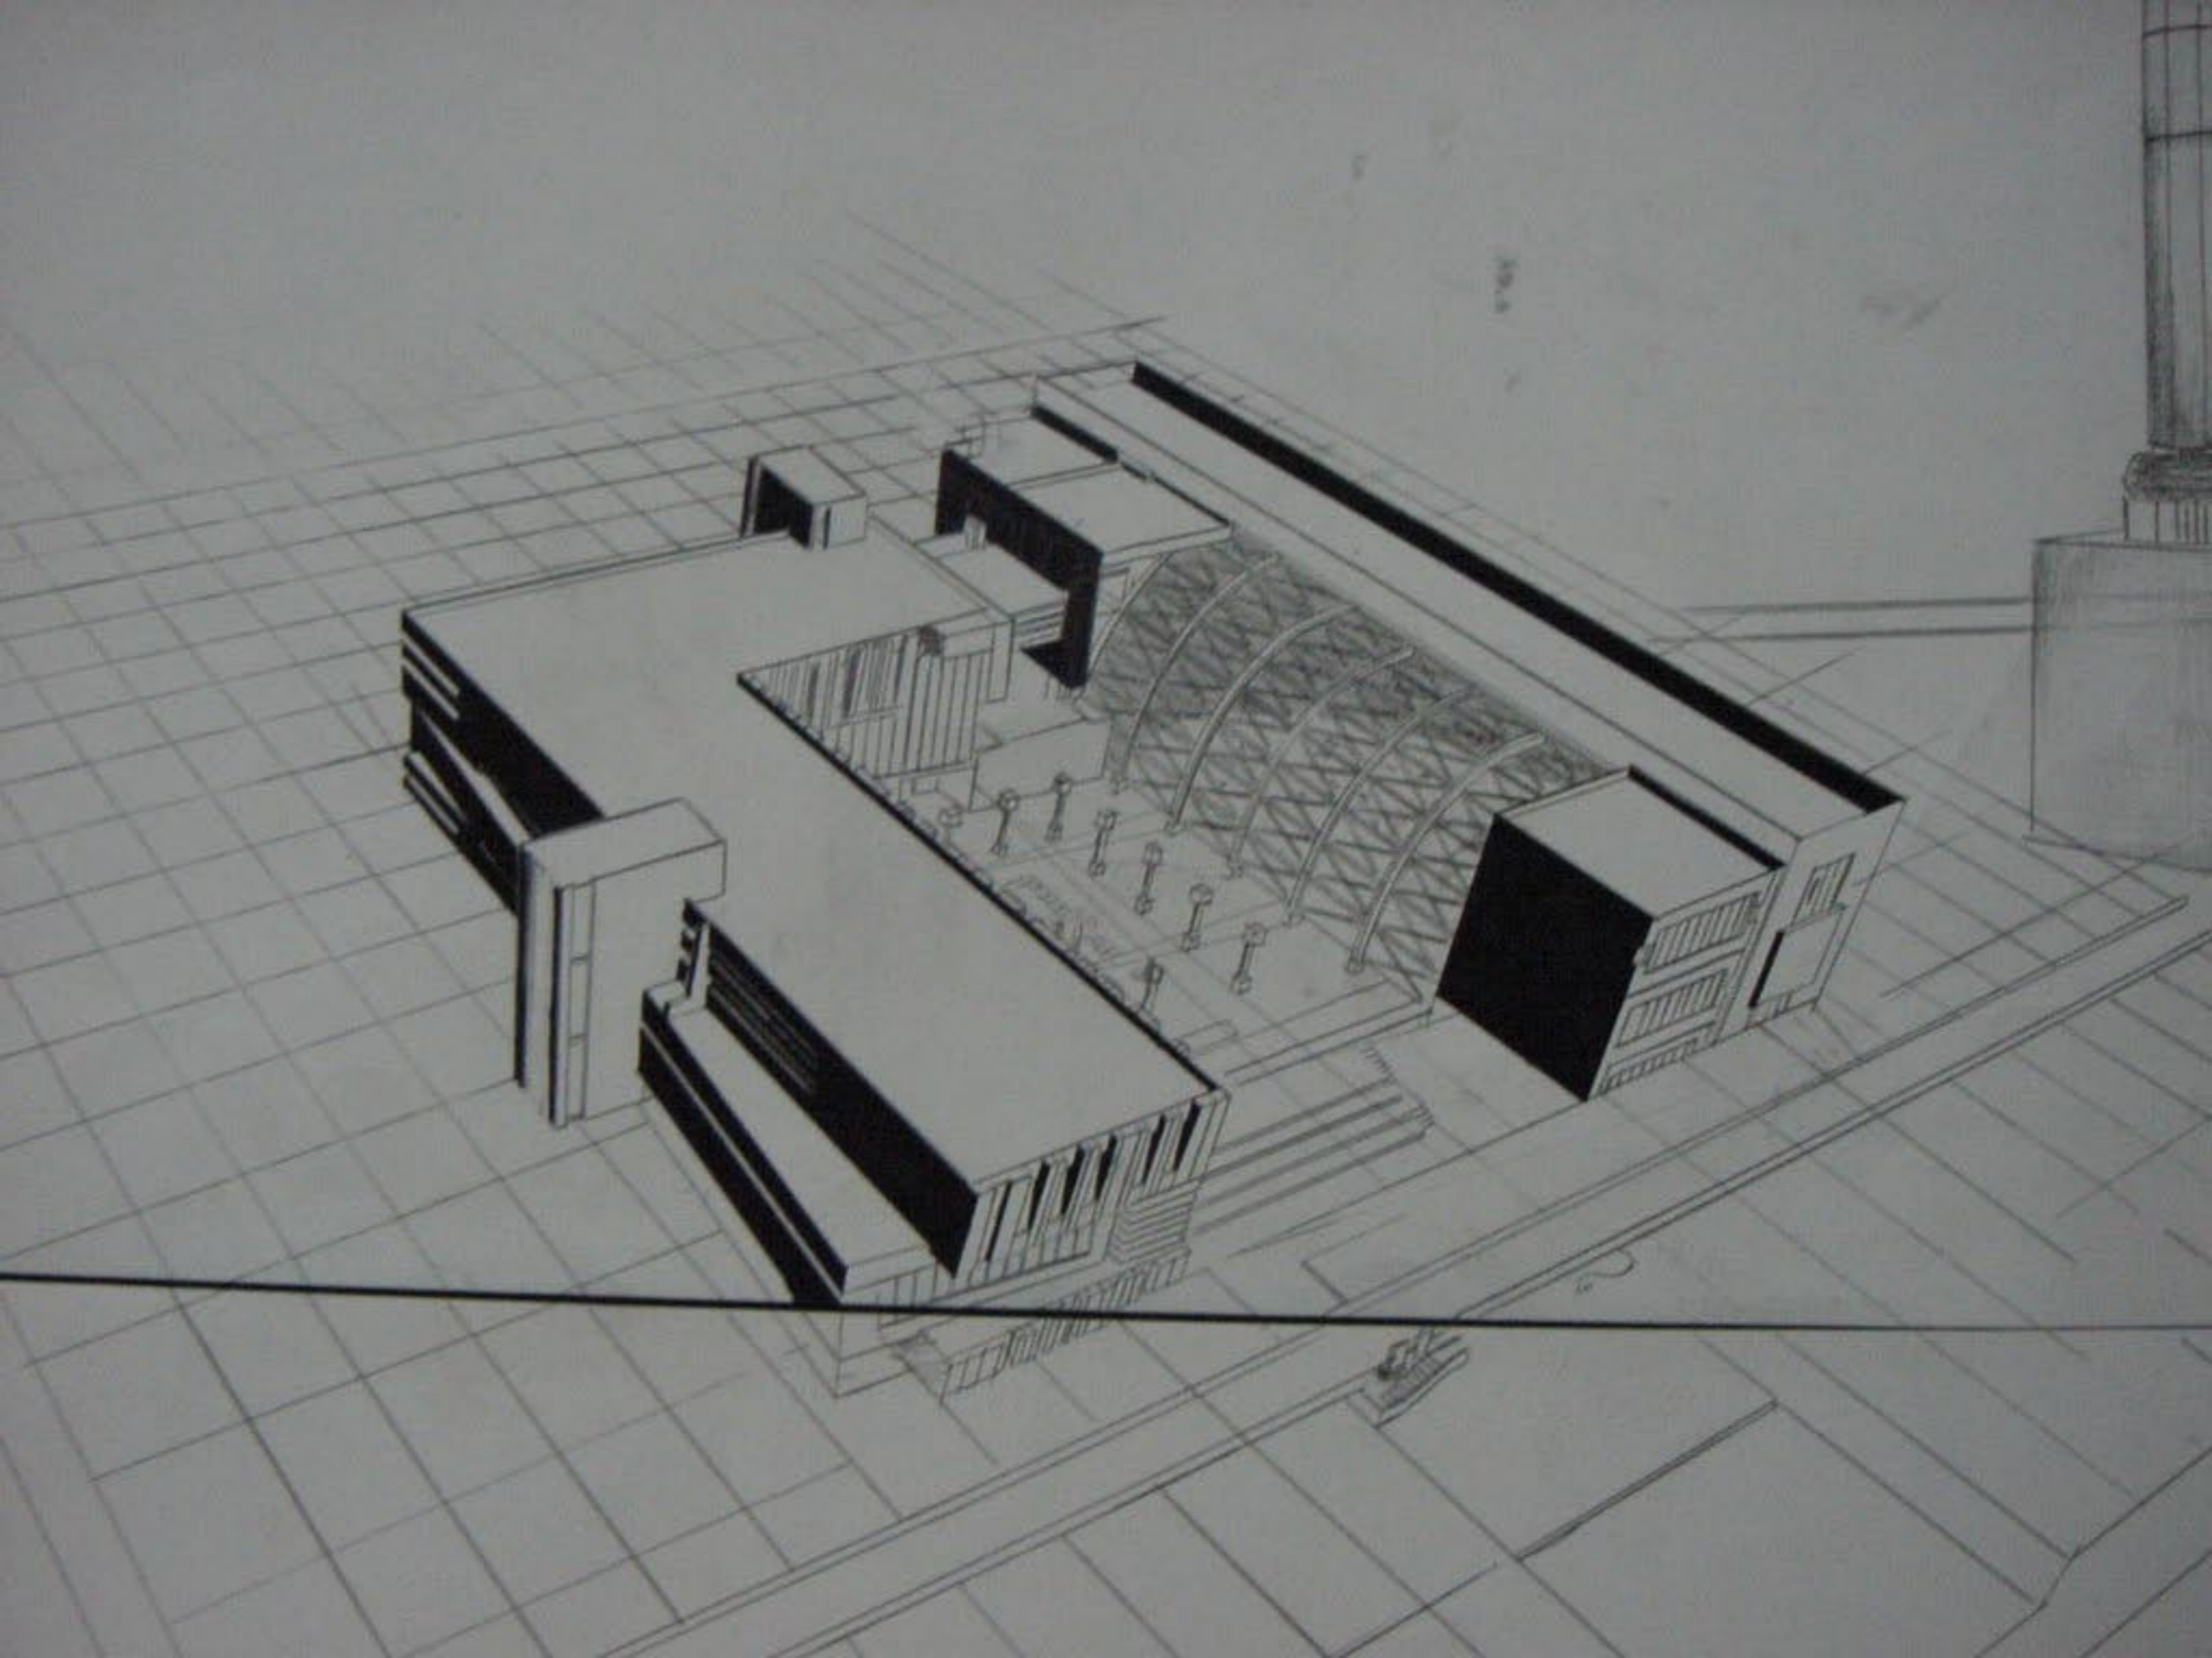

واجهة شمالية ١/١٠٠

