

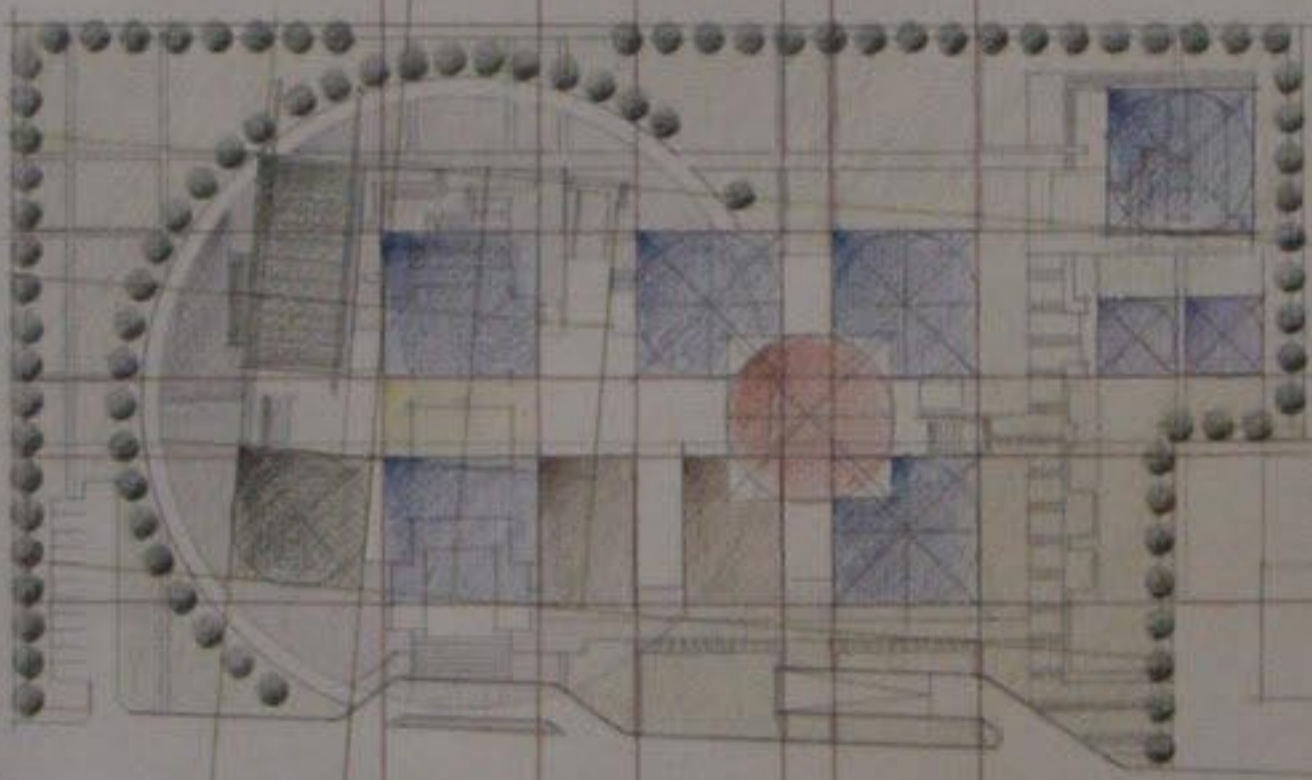


الموقع العام ١/٥٠٠

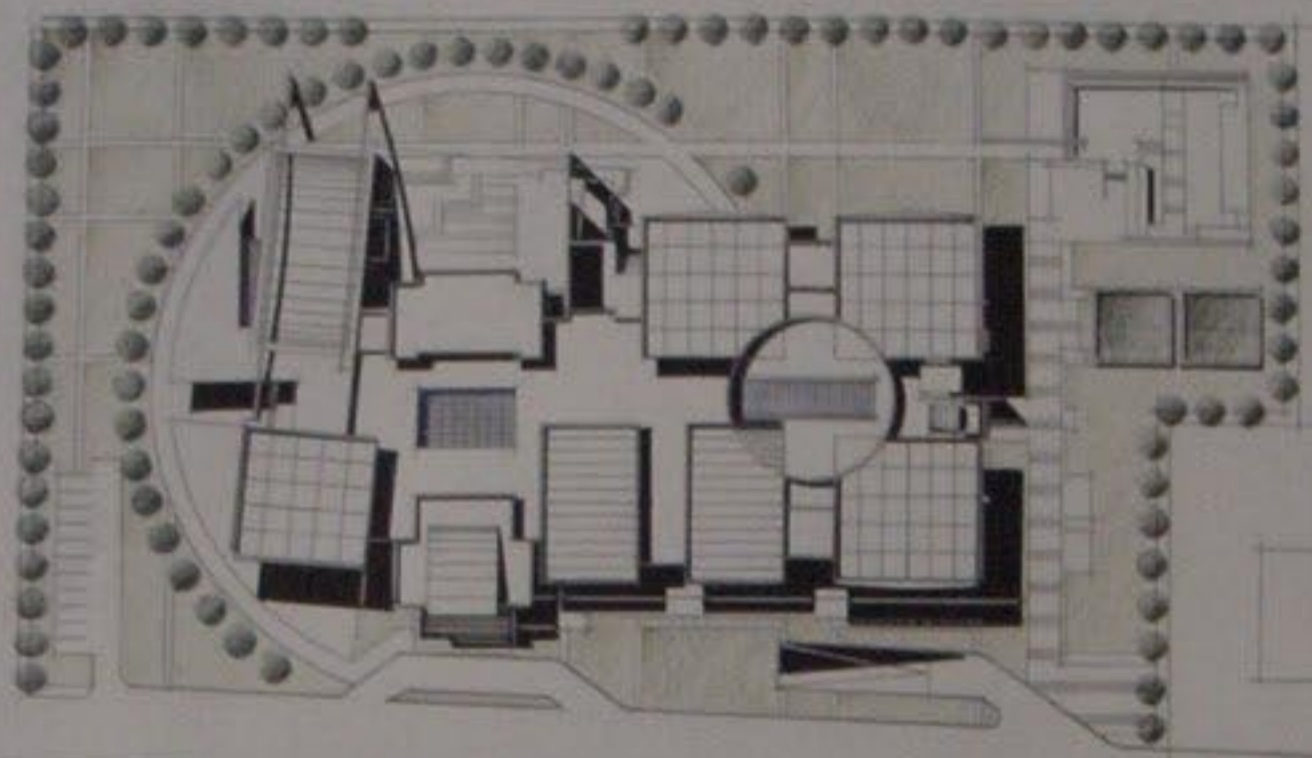


موقع المشروع

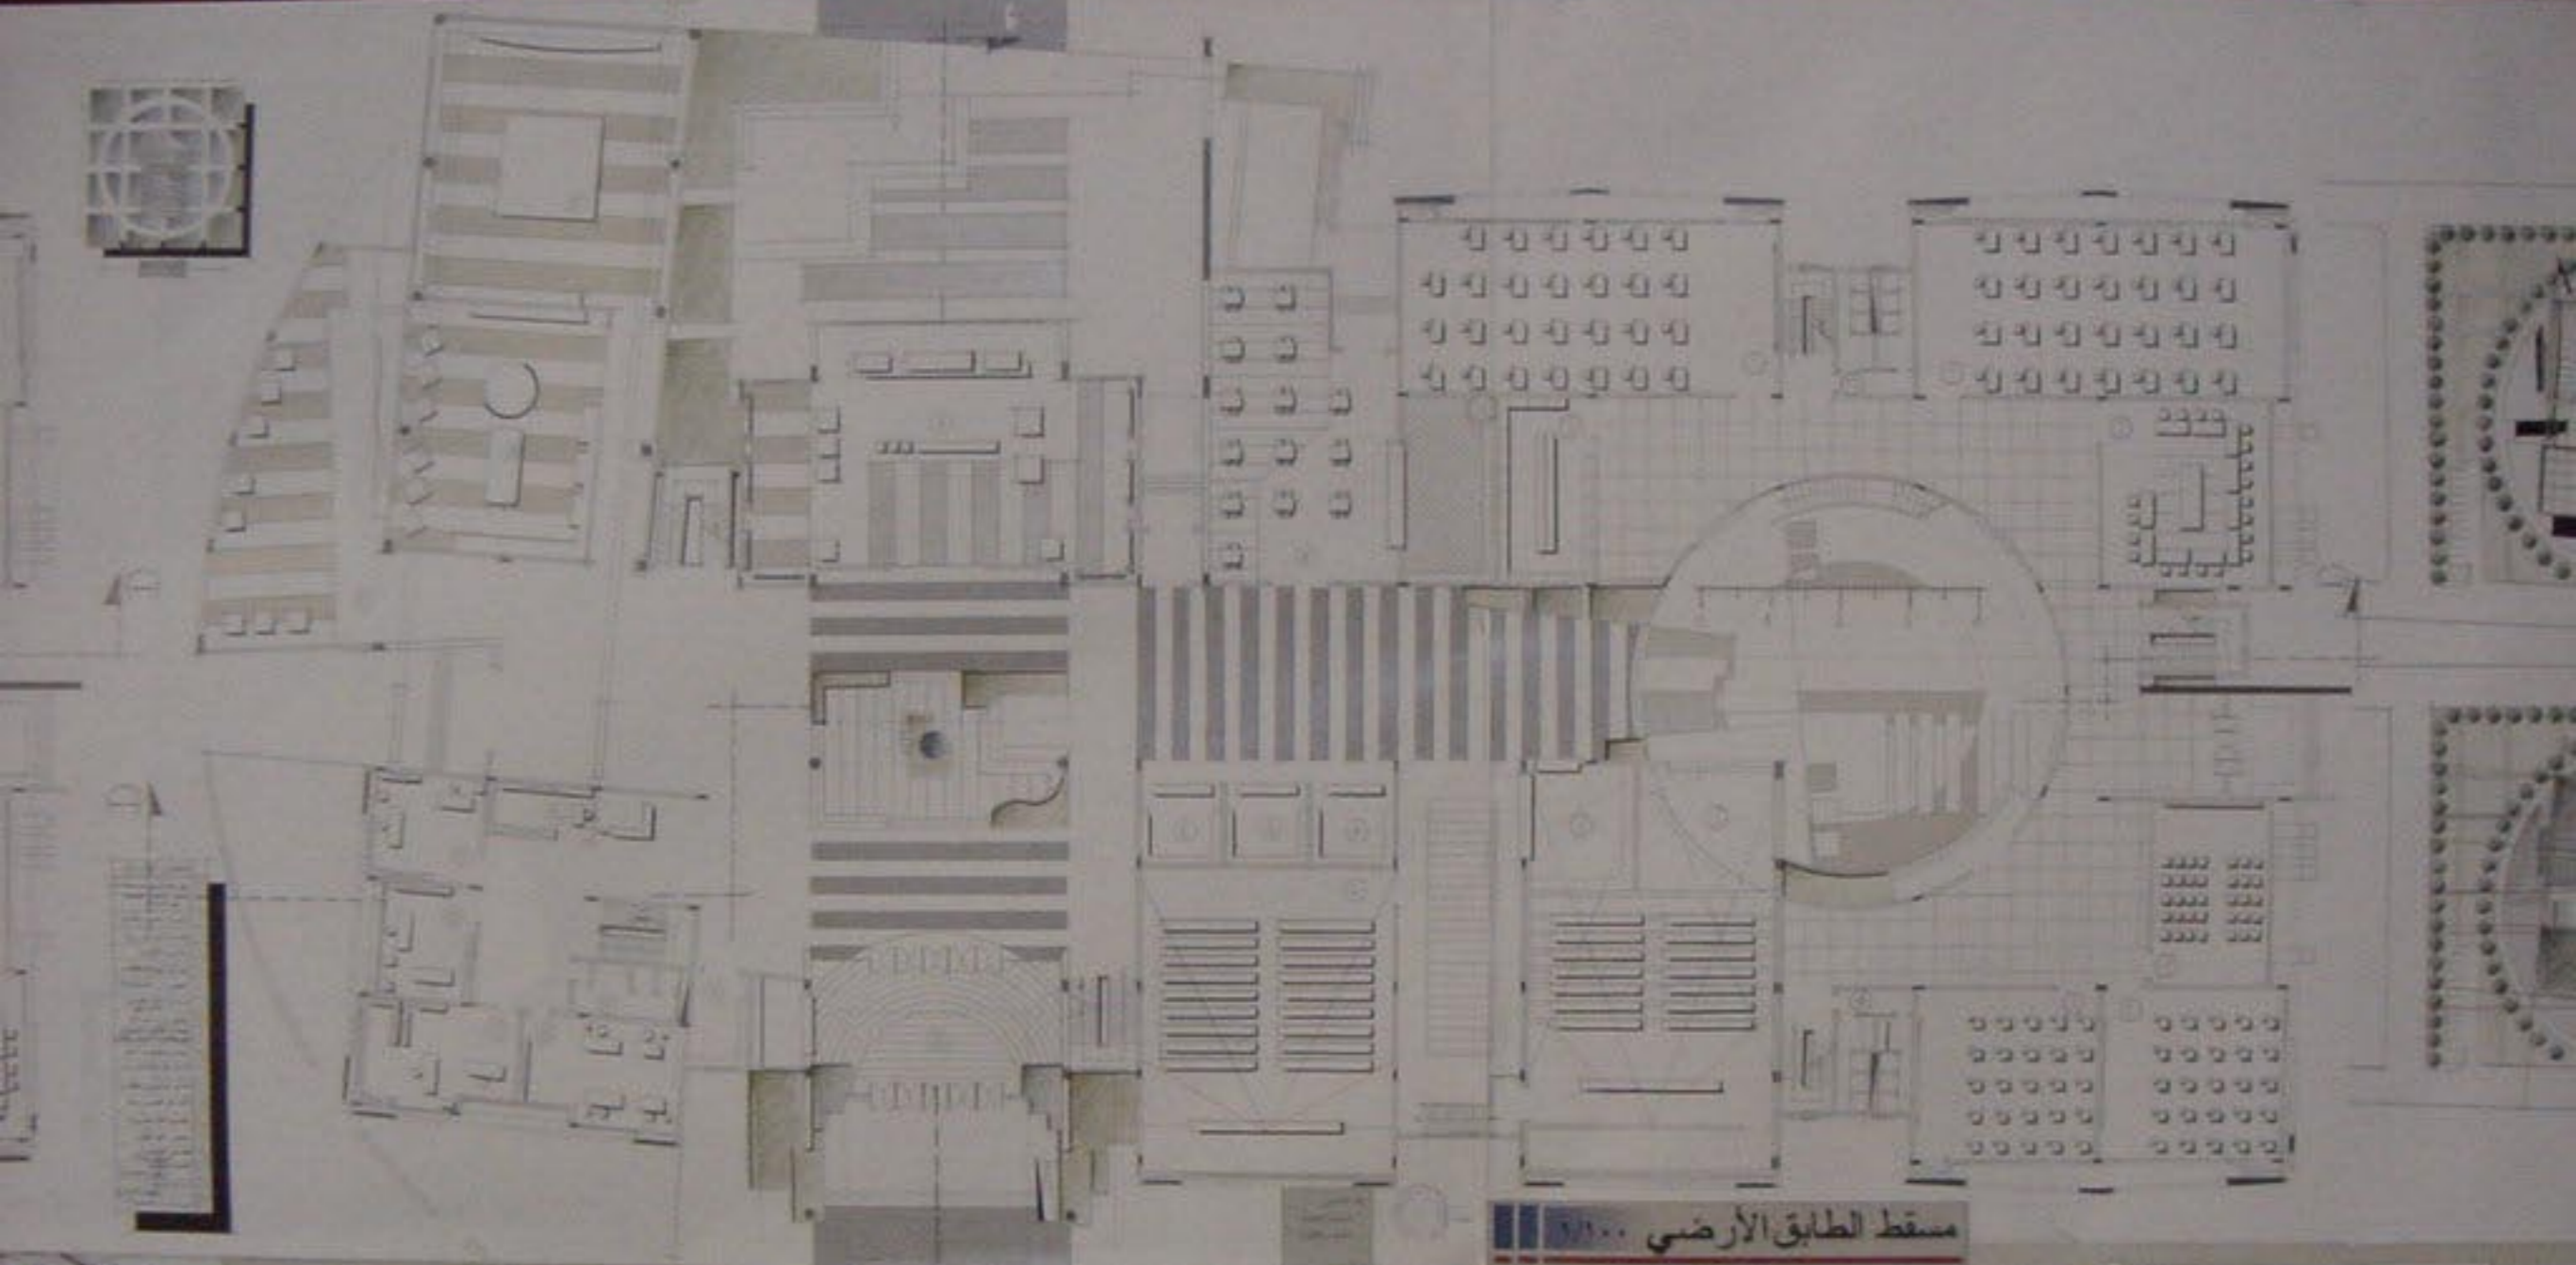

مسقط الطابق الأرضي




الواجهة الغربية

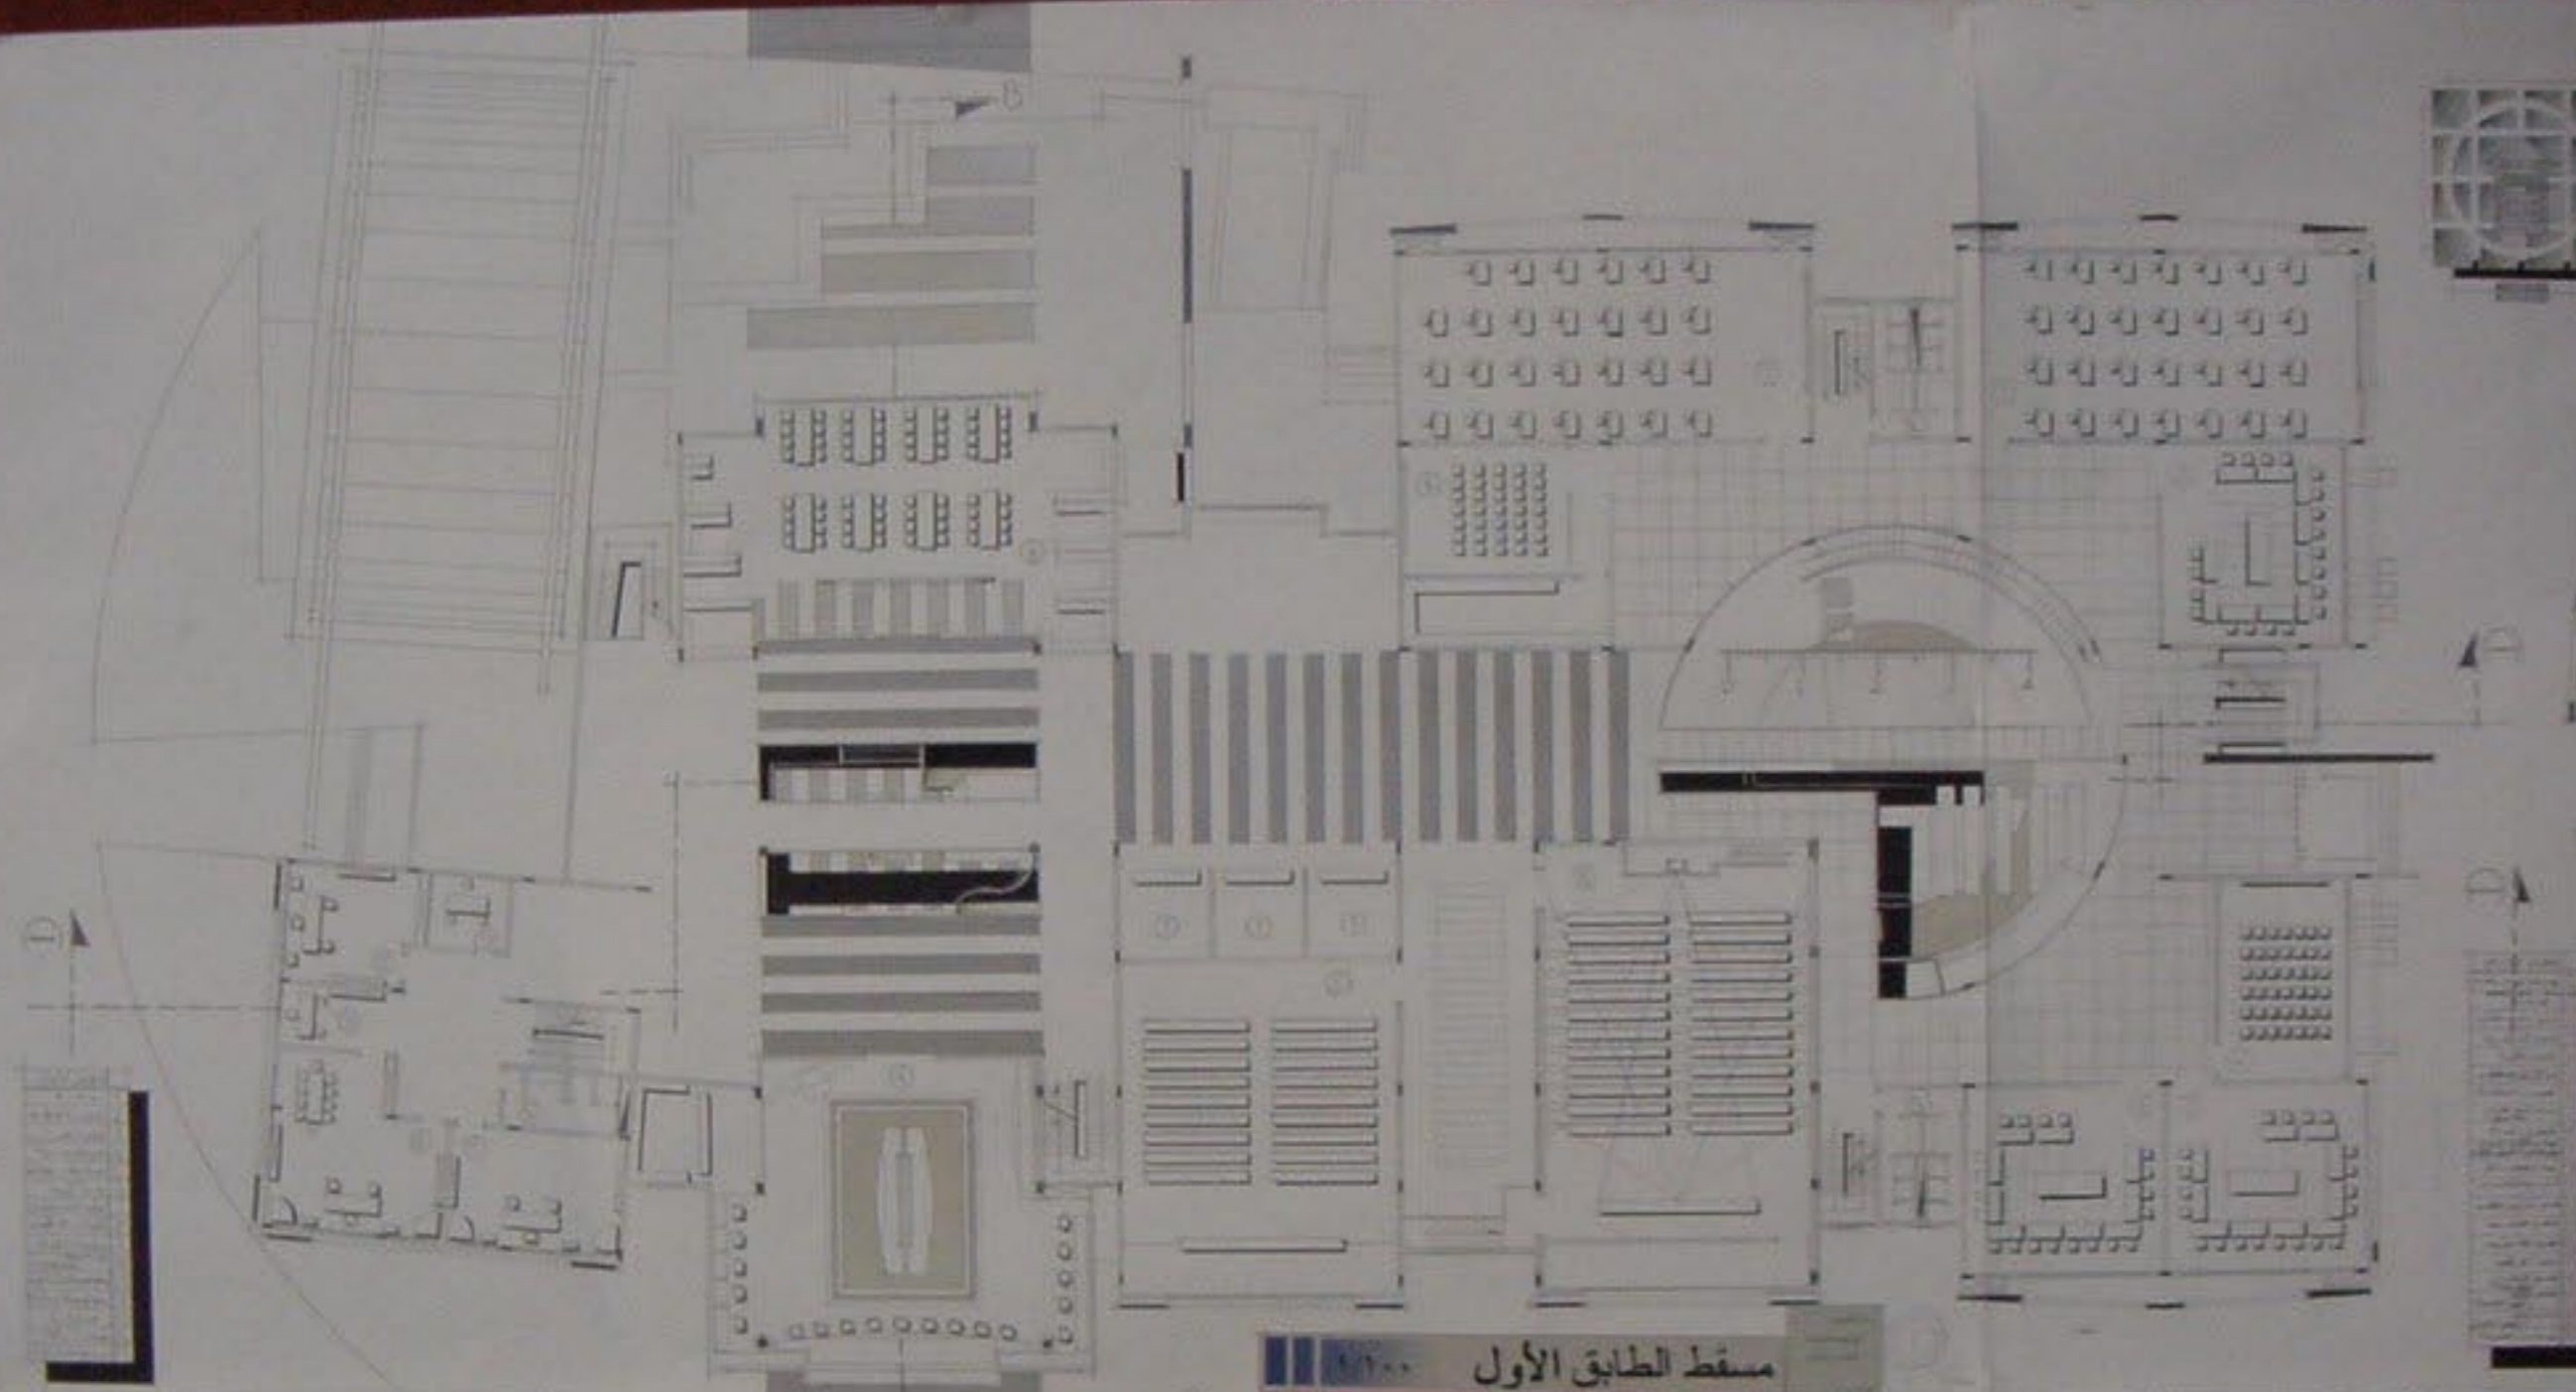

مسقط الطابق الأول



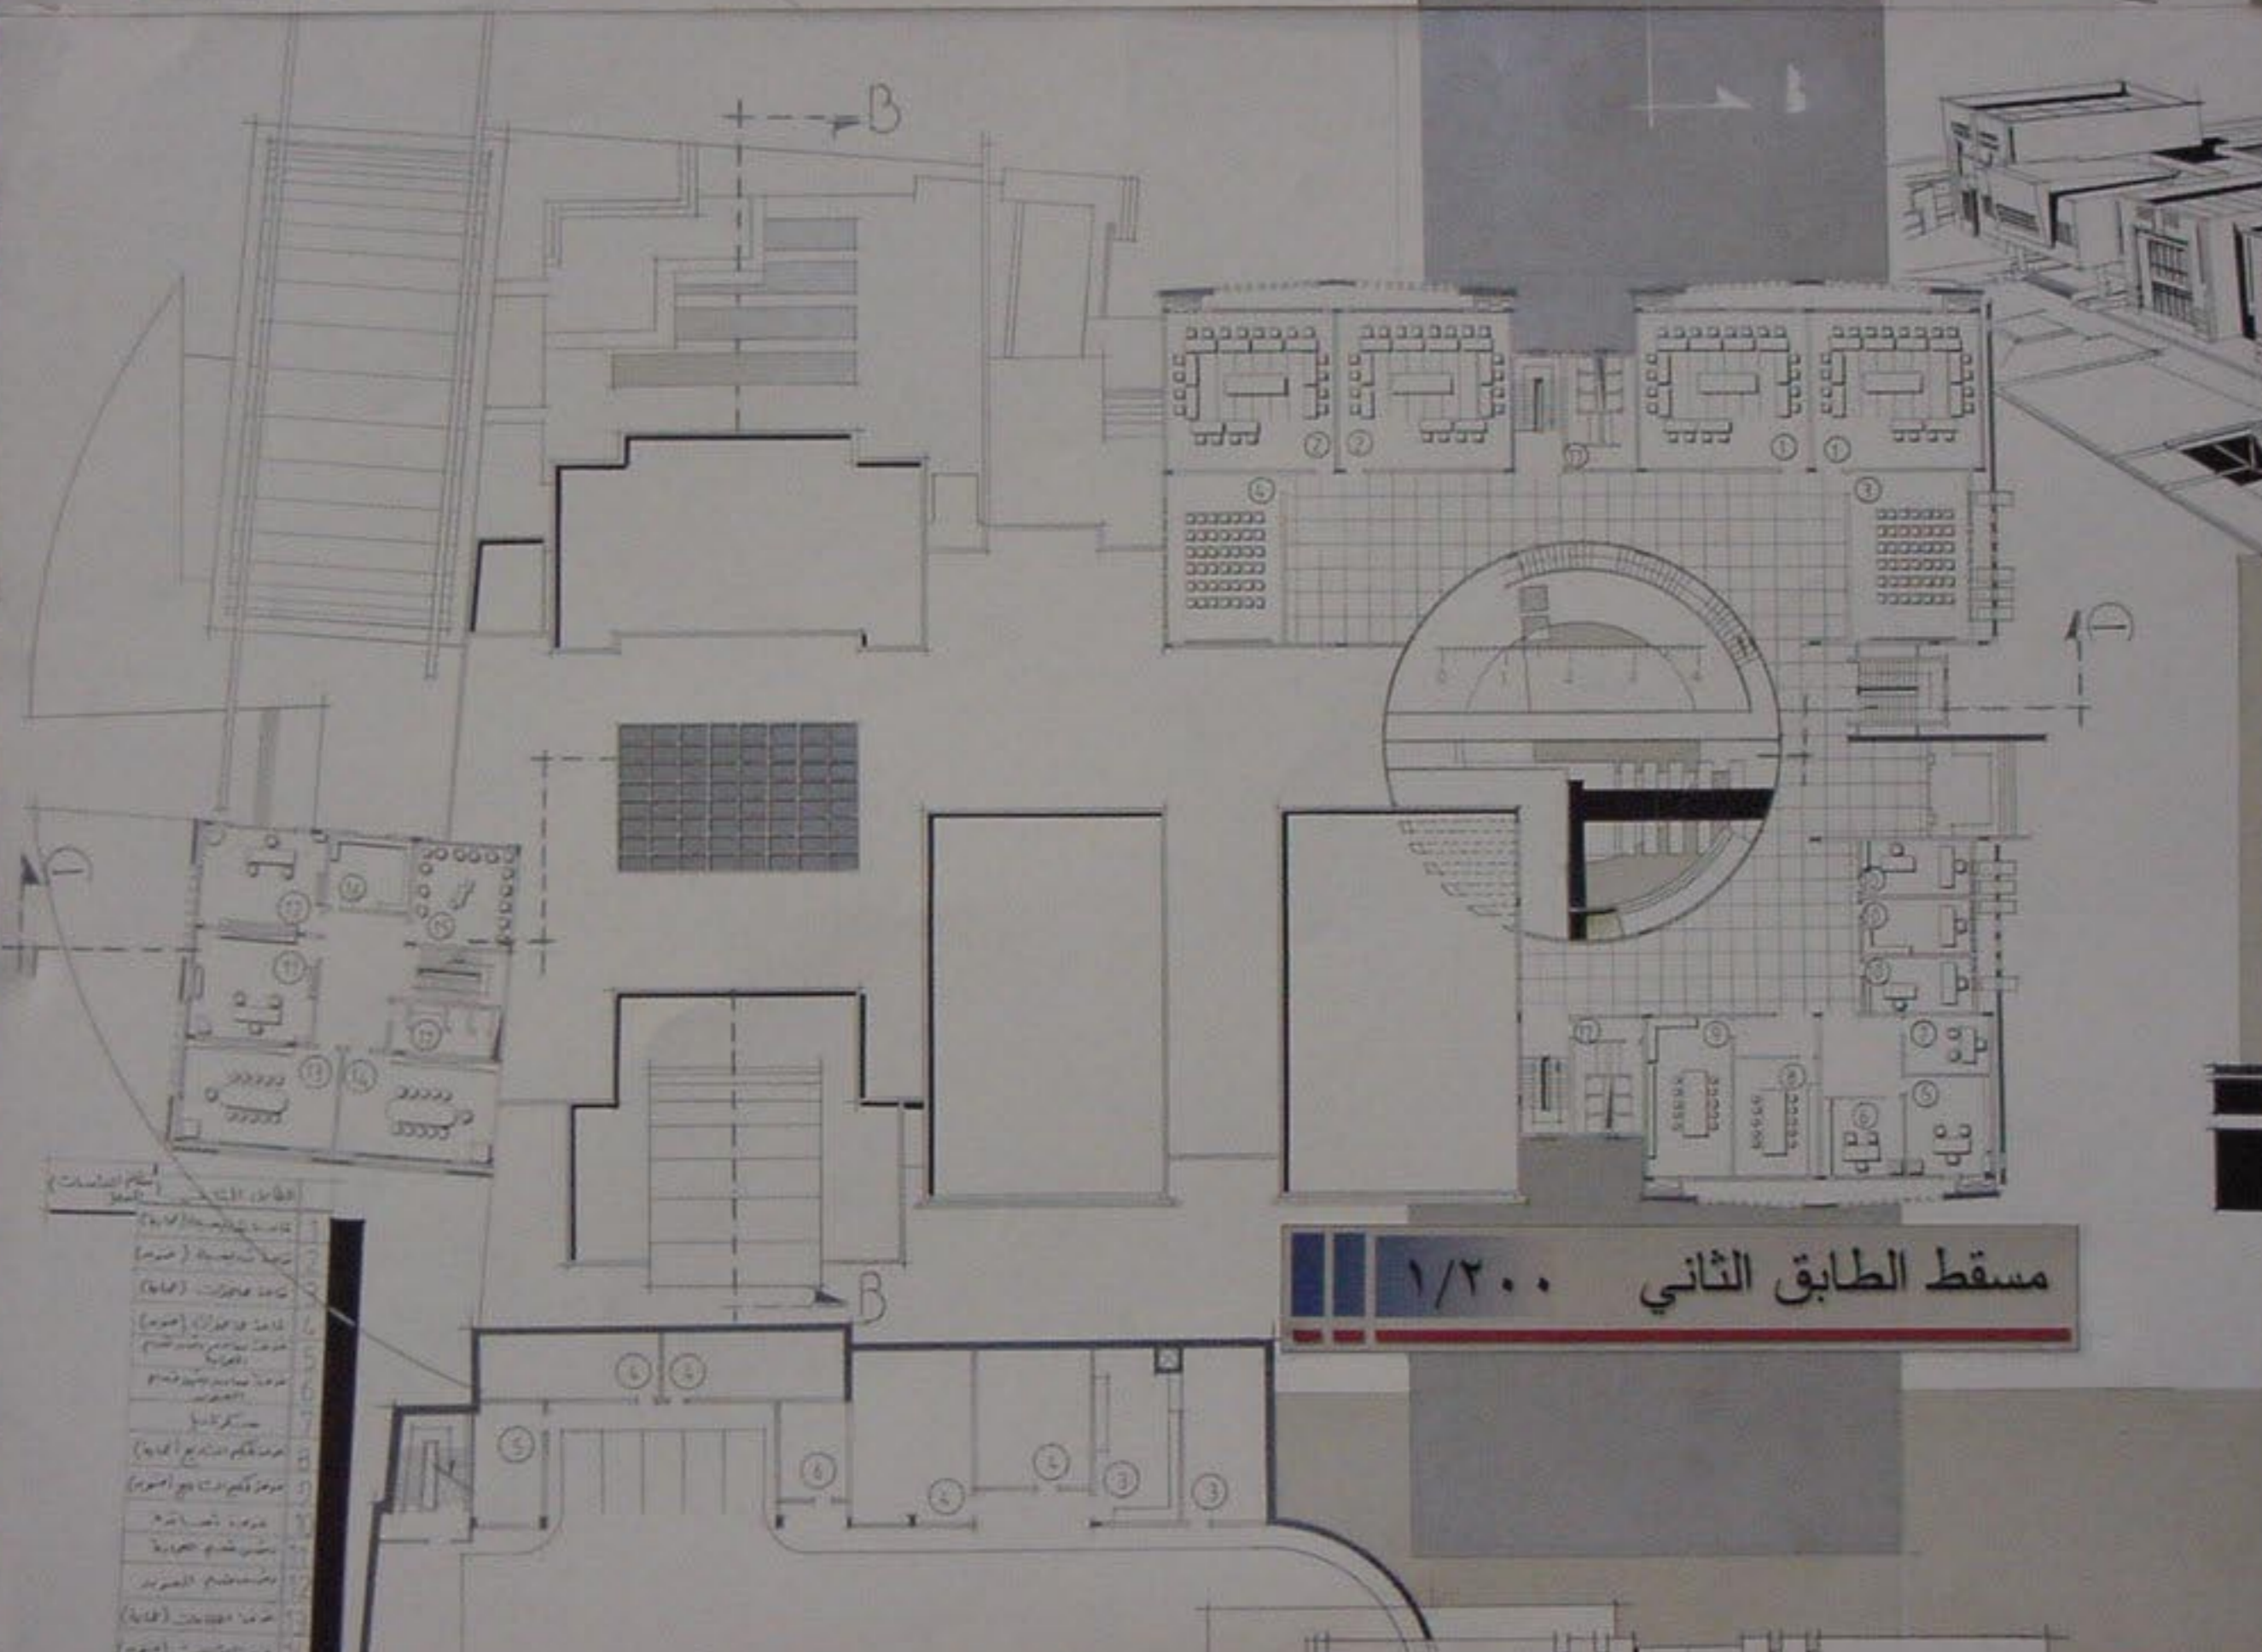


مسقط الطابق الثاني ١/٢٠٠

- الطابق الثاني
- 1 قاعة المحاضرات (١٠٠)
 - 2 قاعة المحاضرات (١٠٠)
الثاني ١/٢٠٠


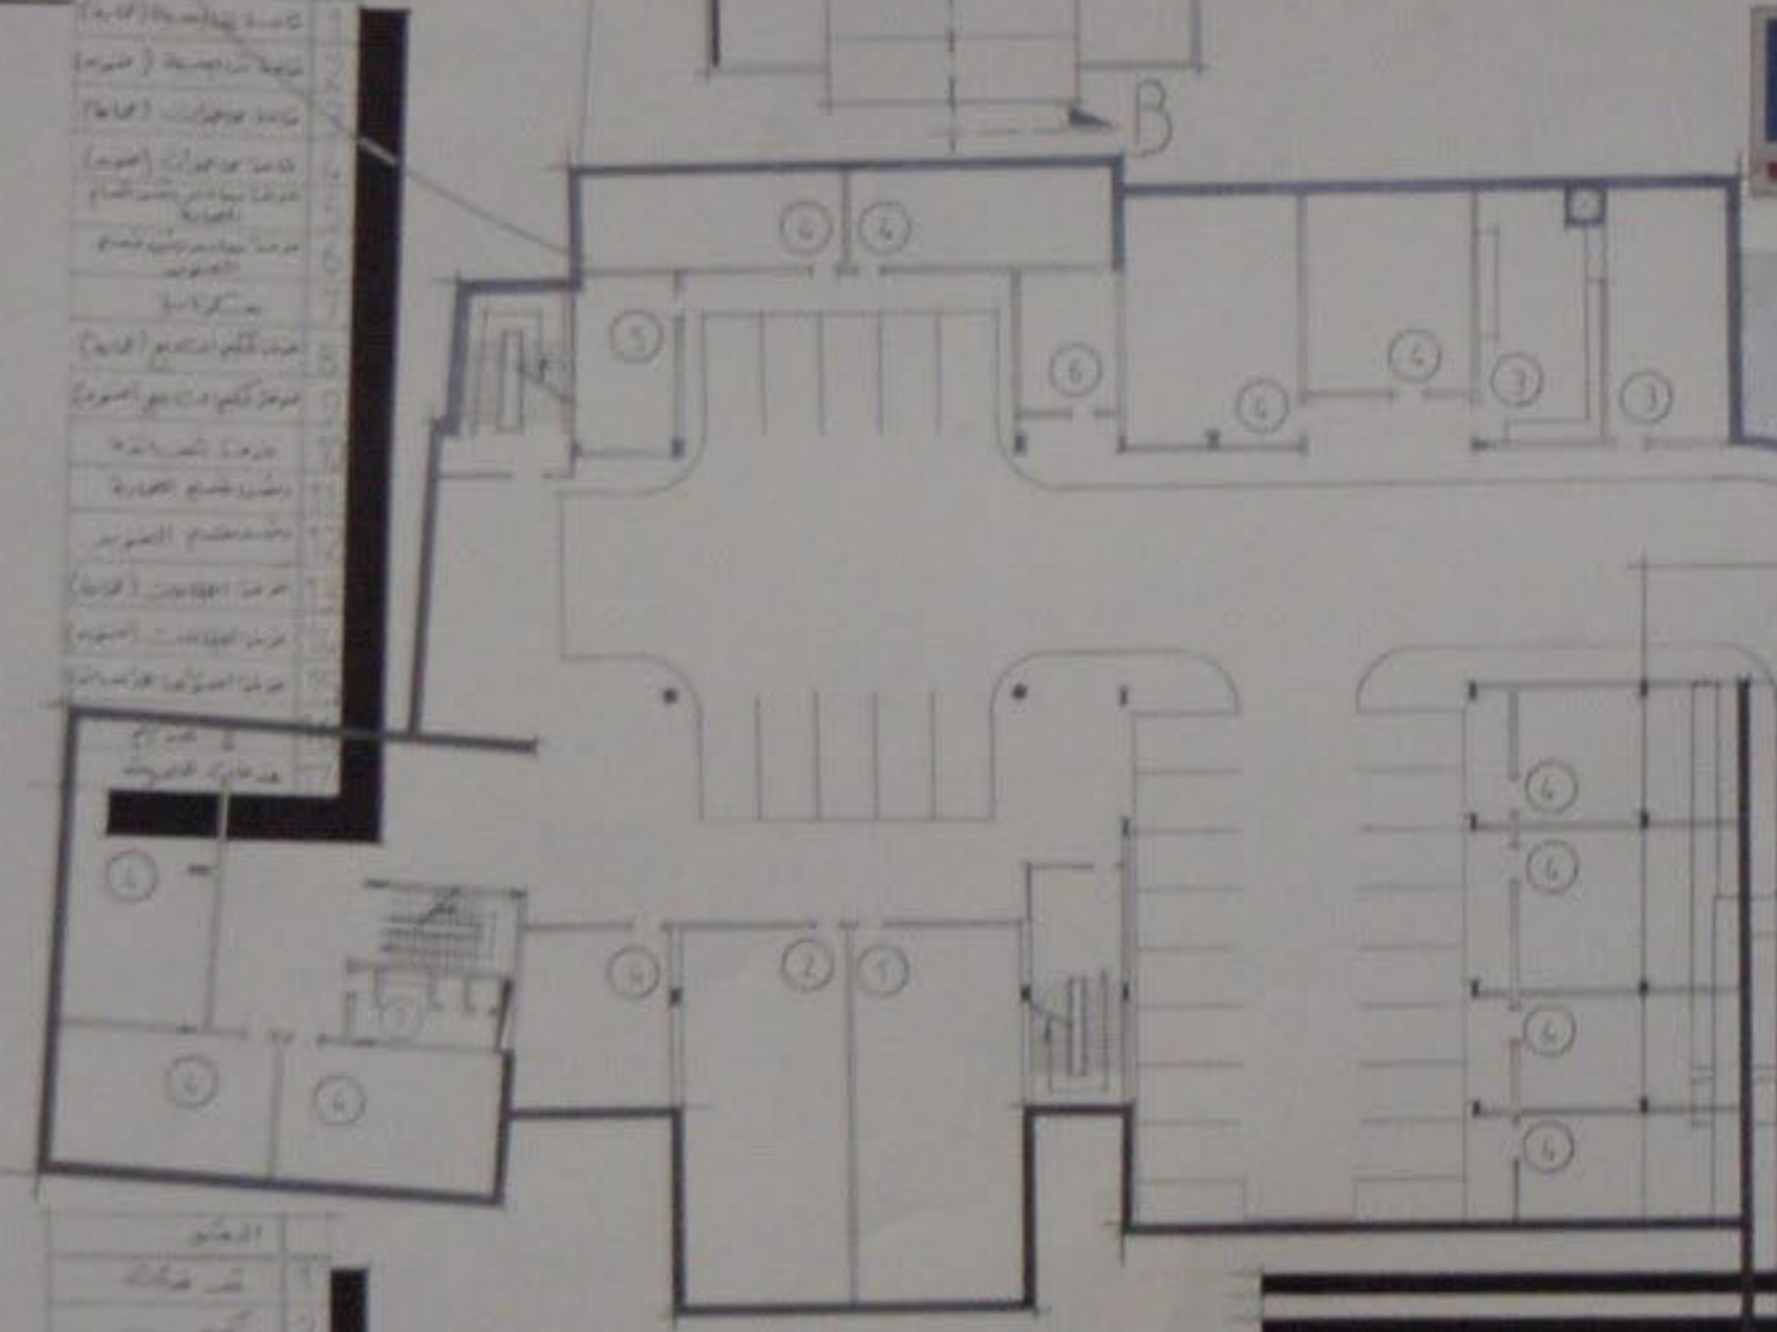


مسقط طابق القبو ١/٢٠٠



مسقط الطابق الأول




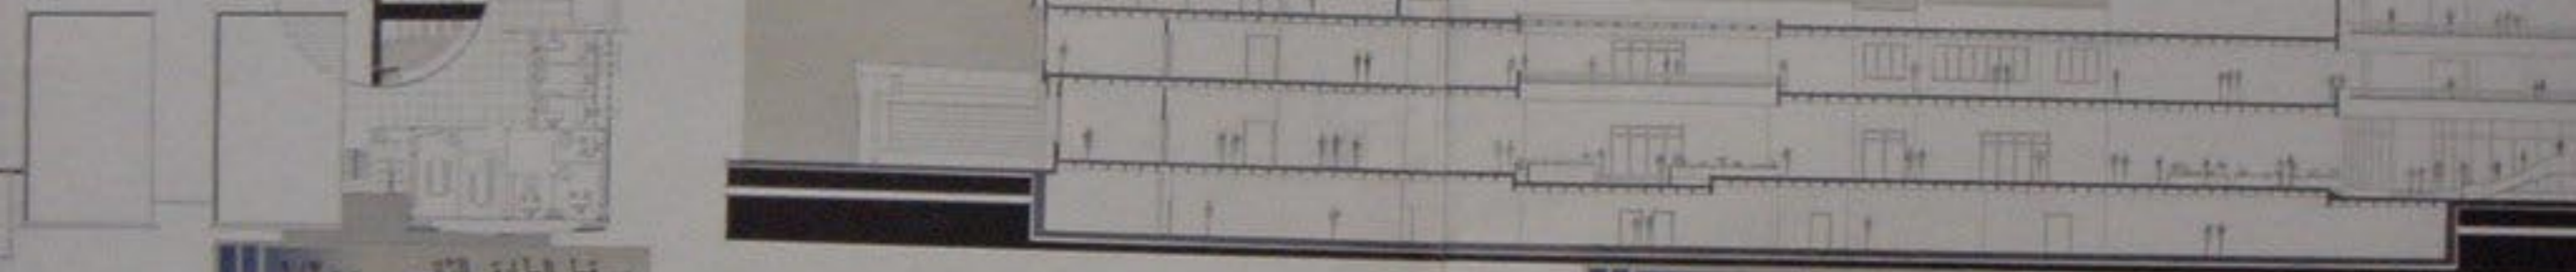


المقطع A-A

مسقط الطابق الثاني



الواجهة الشمالية


مسقط طابق

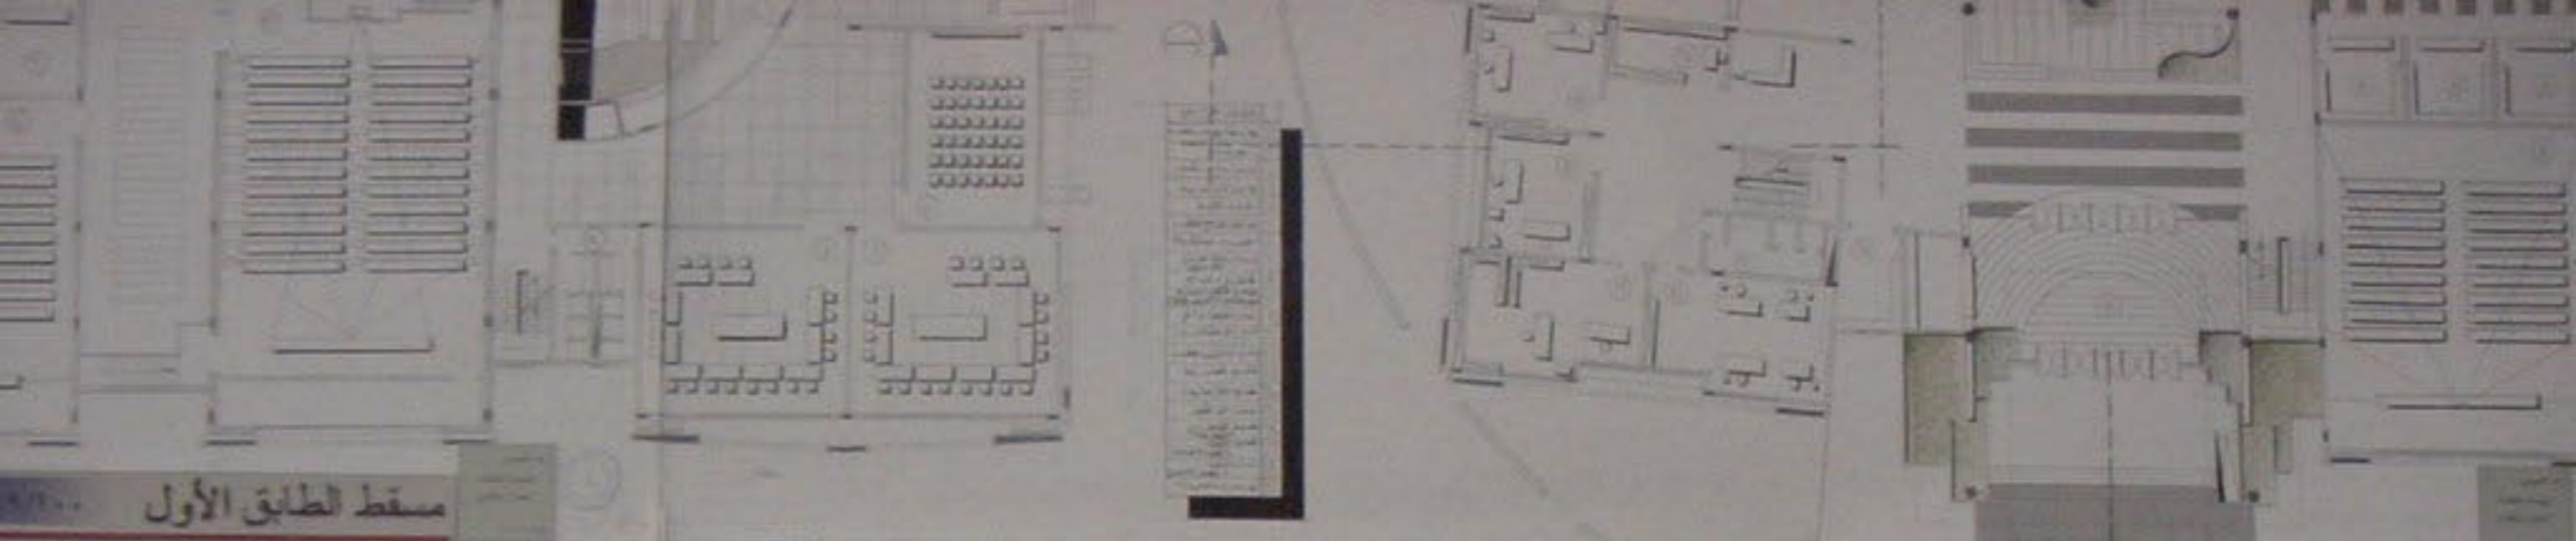

مسقط الطابق الأول



الواجهة الغربية


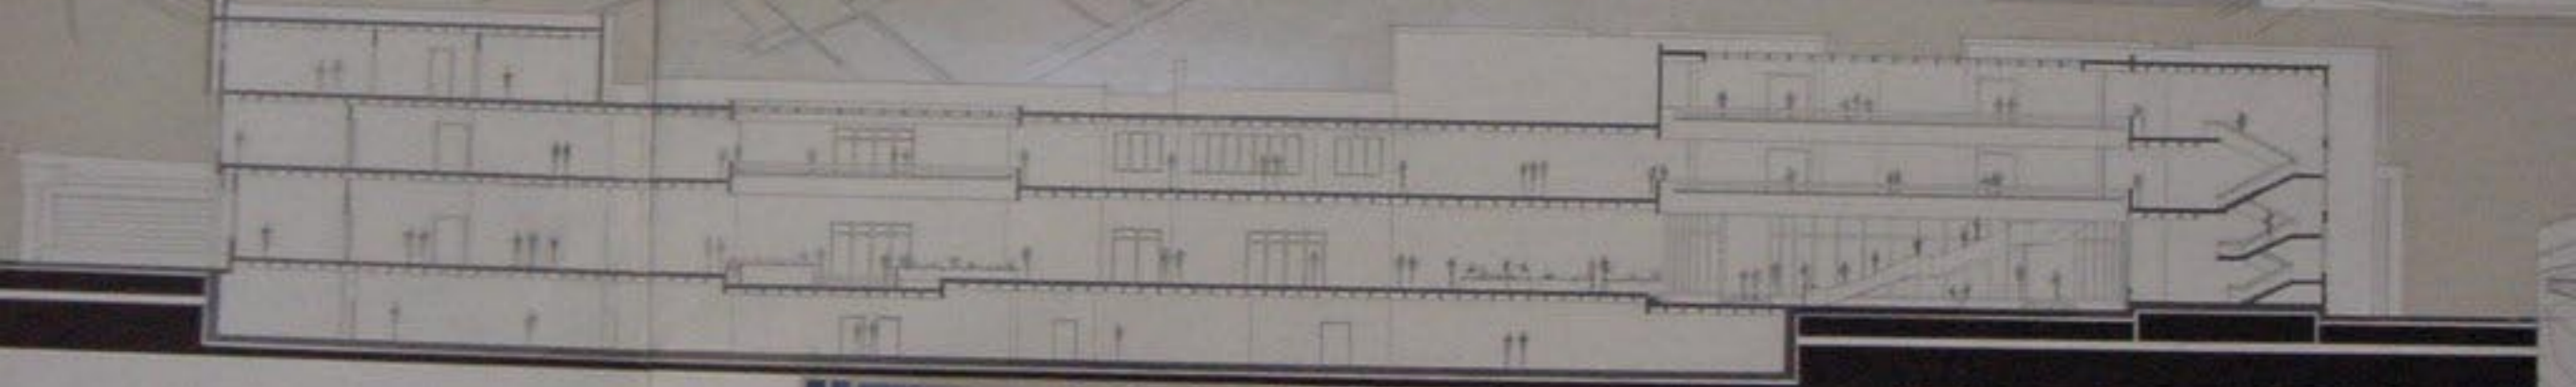


المقطع (A)-(A)




الواجهة الشمالية

11
12
13
14
15
16
17
18
19

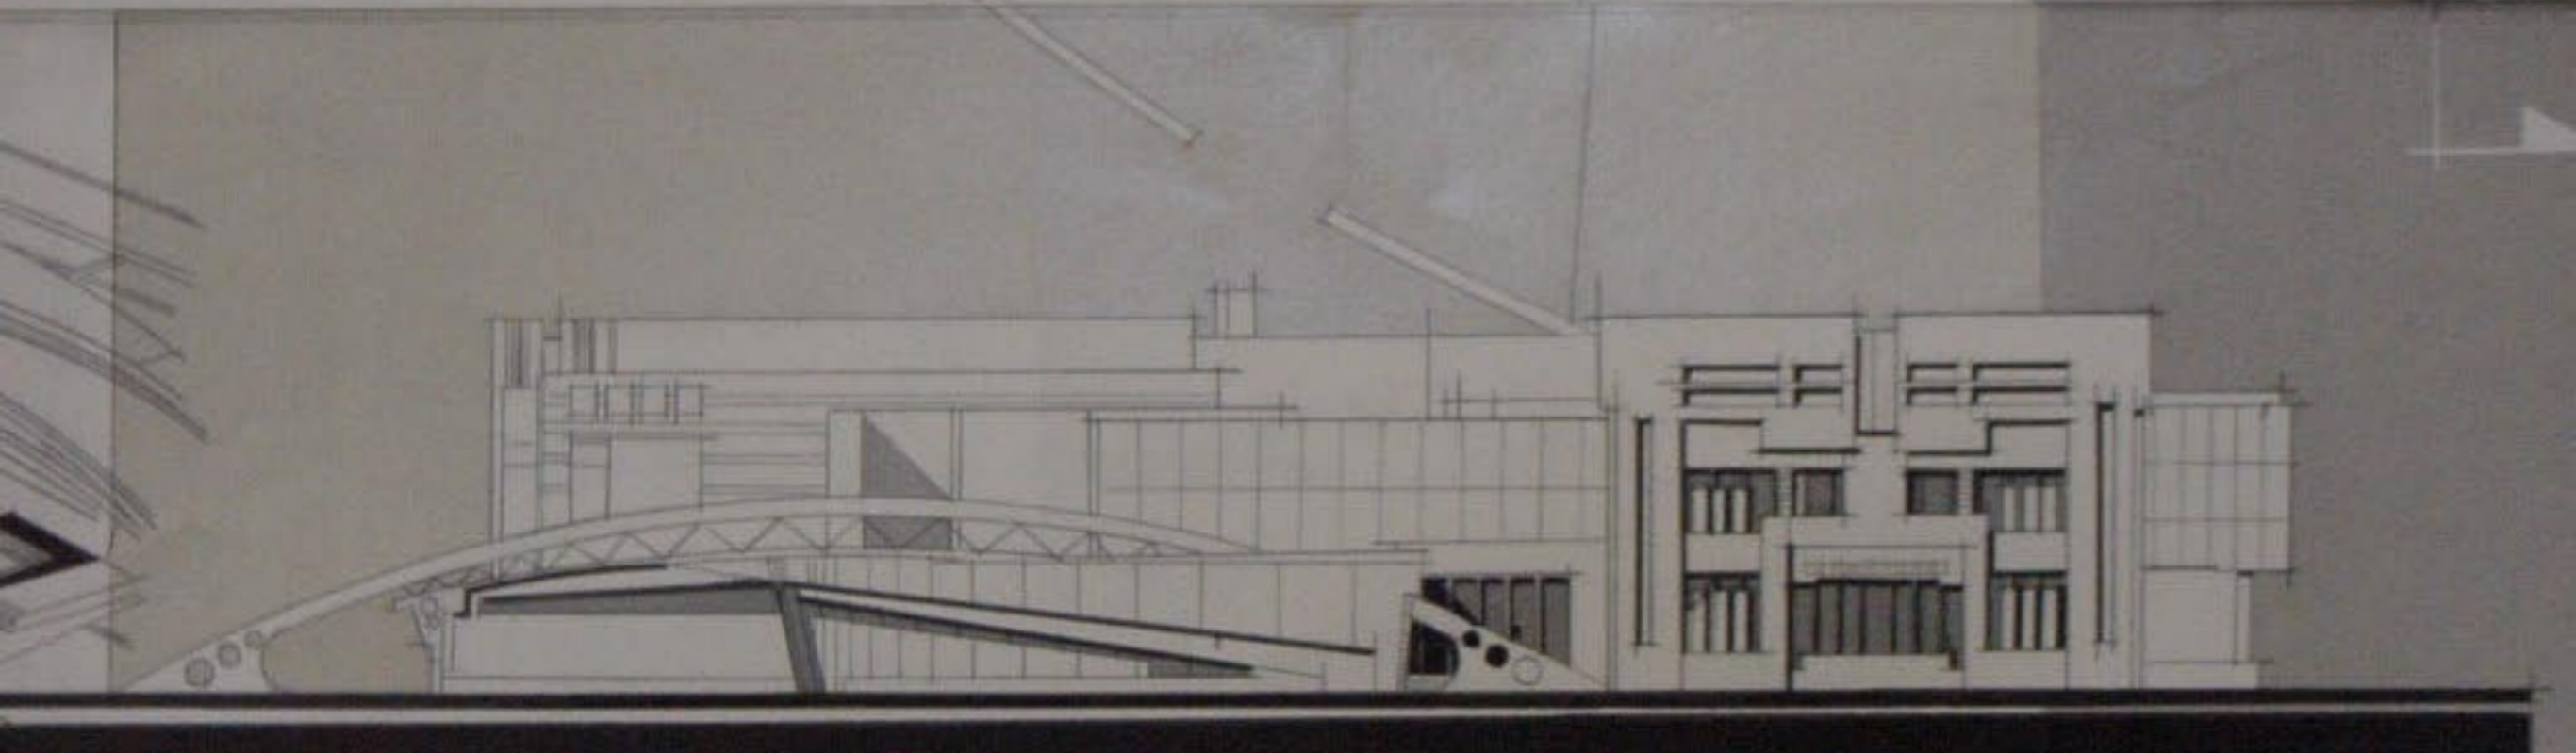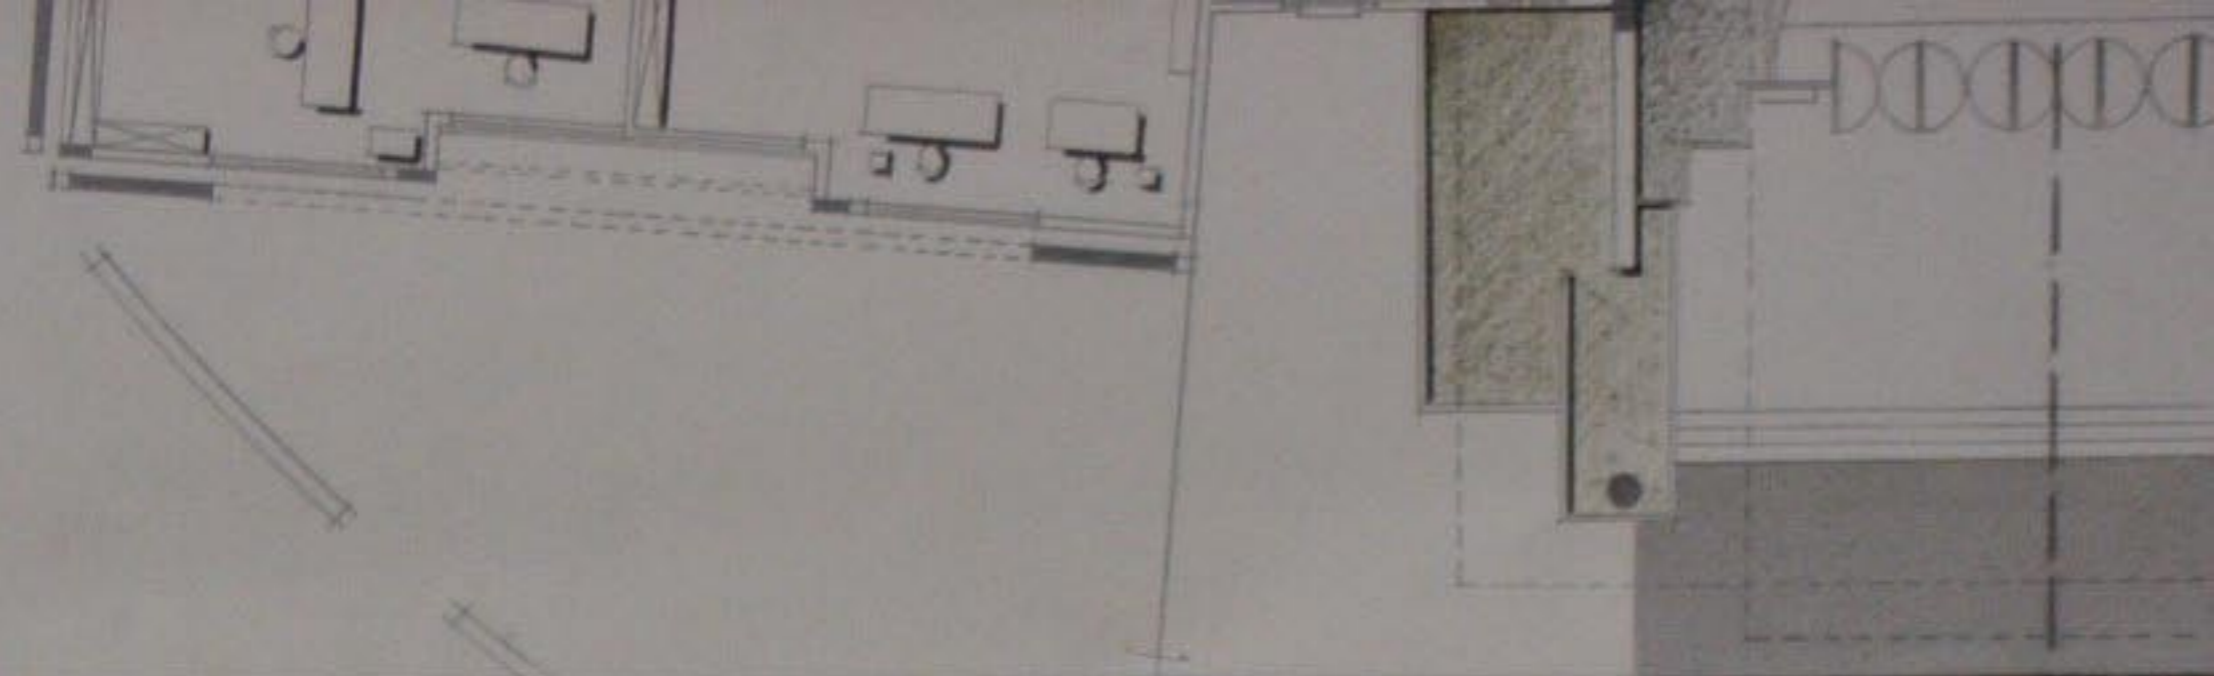


الواجهة الغربية
١/٢٠٠

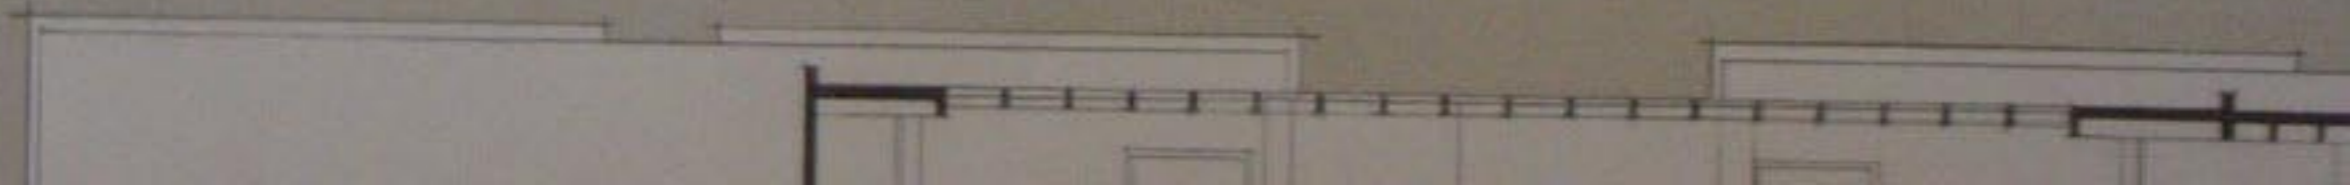



مسقط الطابق الأرضي ١٧١٠٠

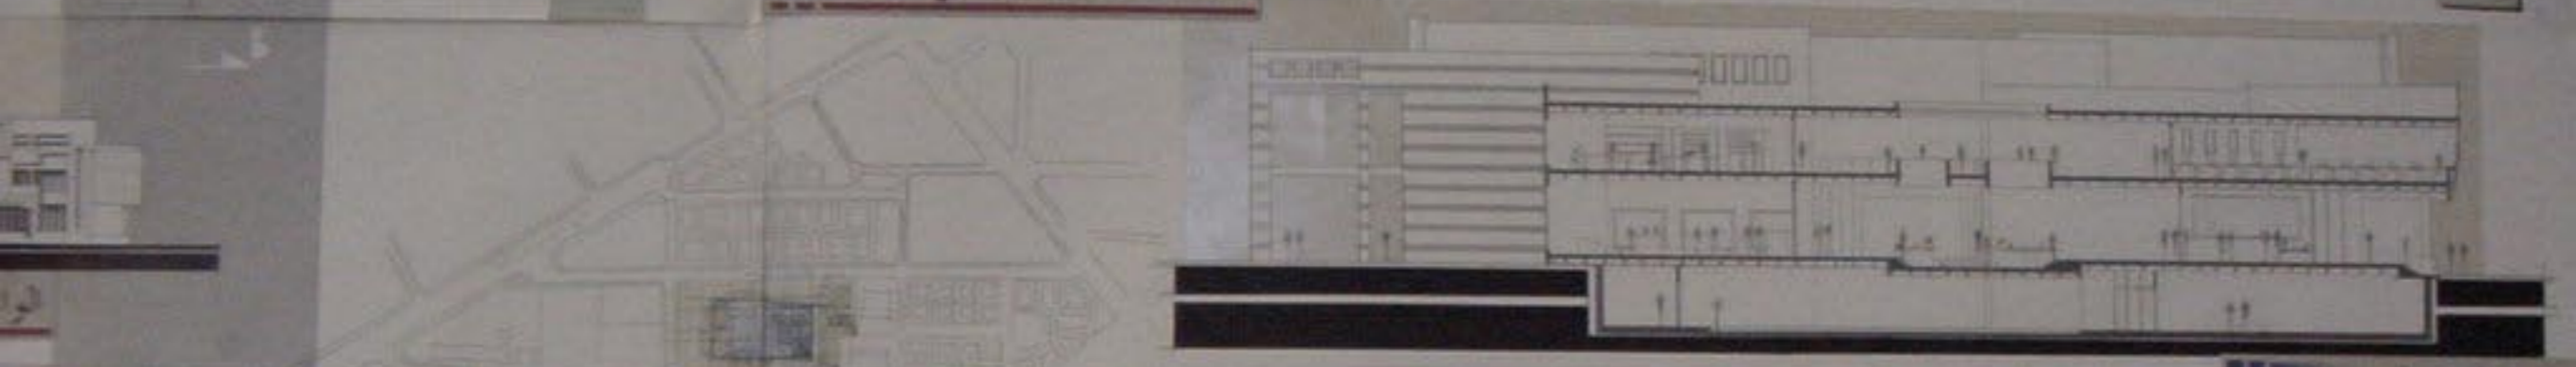


قطع 6-6 ١٧١٠٠



وجهة الشرقية ١٧١٠٠



الواجهة الجنوبية ١٧١٠٠

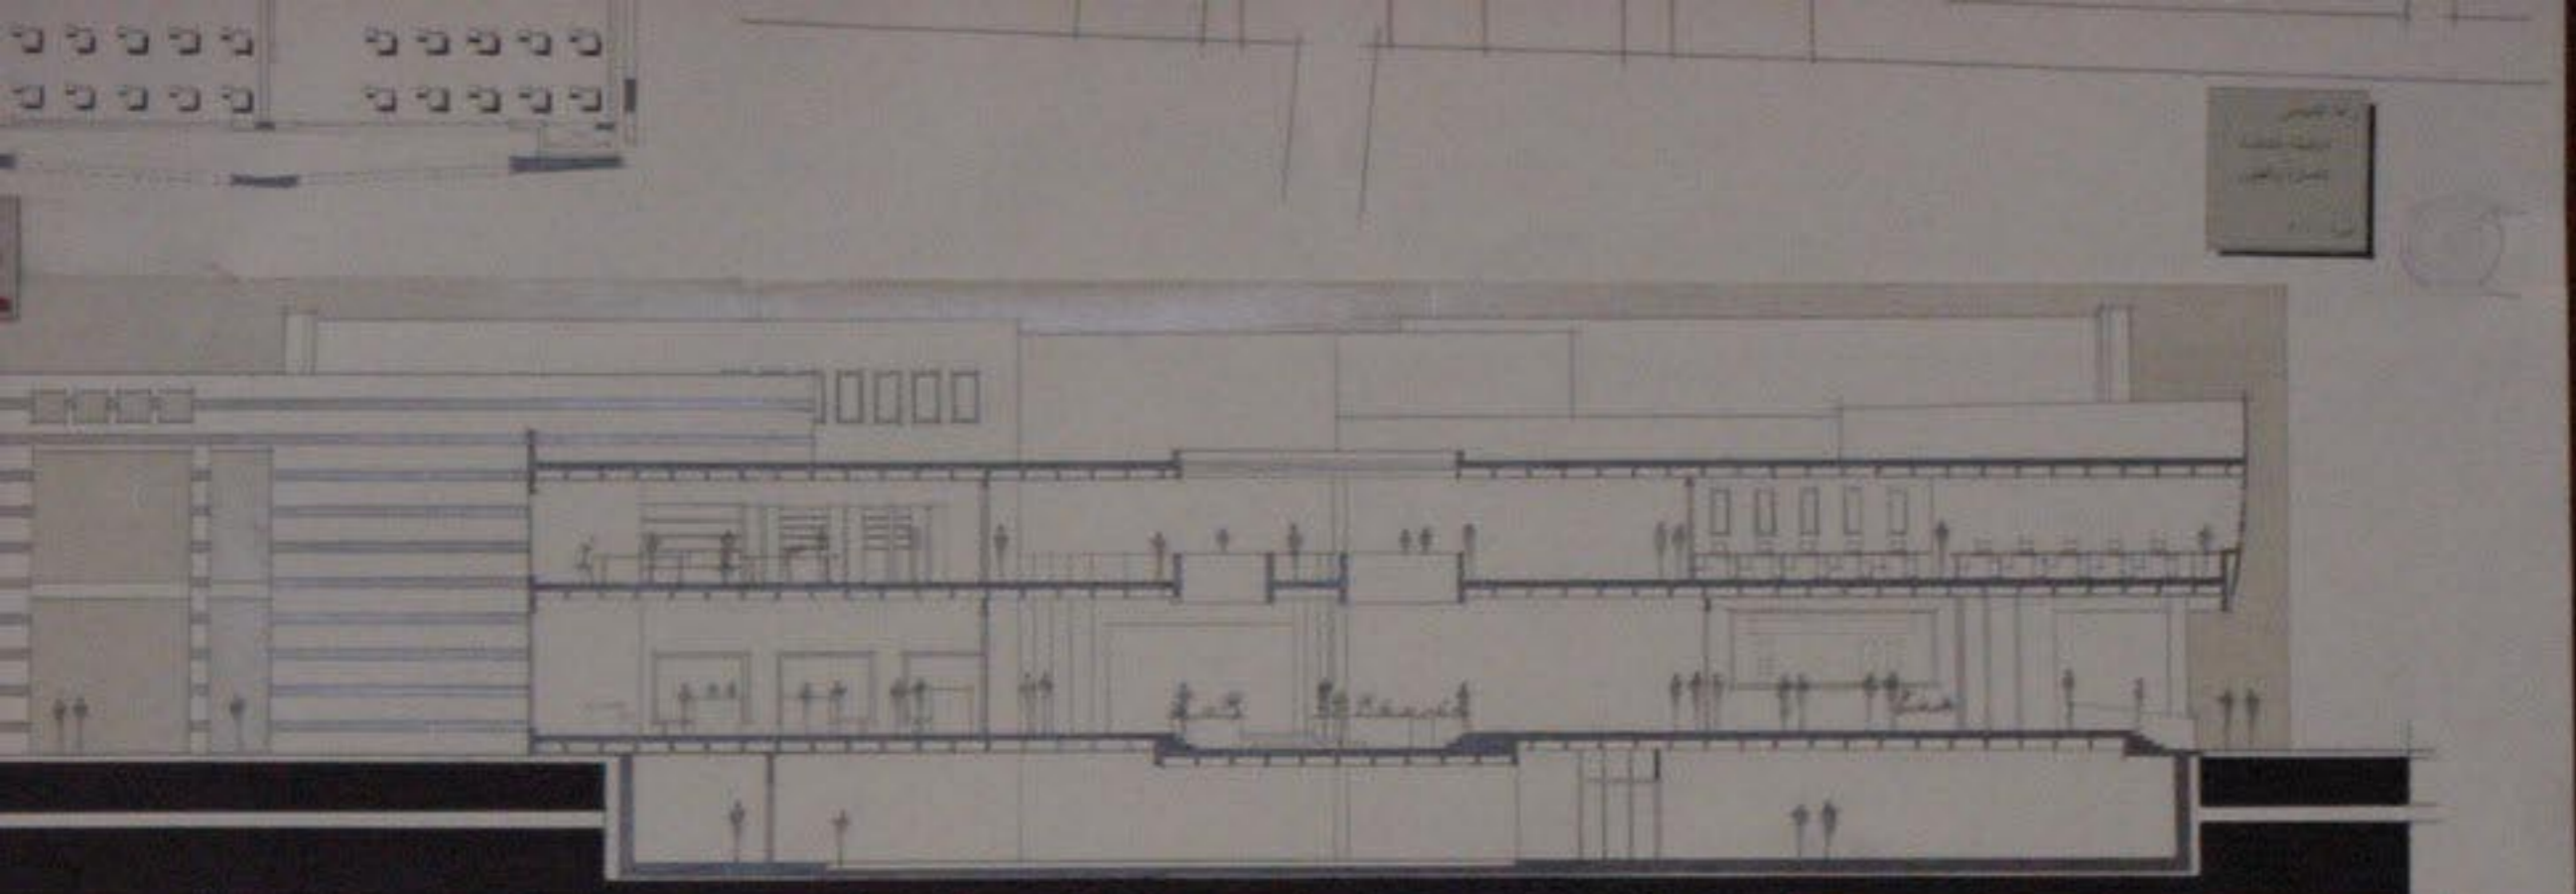

المقطع B - B ١/١٠٠





الواجهة الشرقية ١/١٠٠






الخطة الطابق الأرضي ١/١٠٠

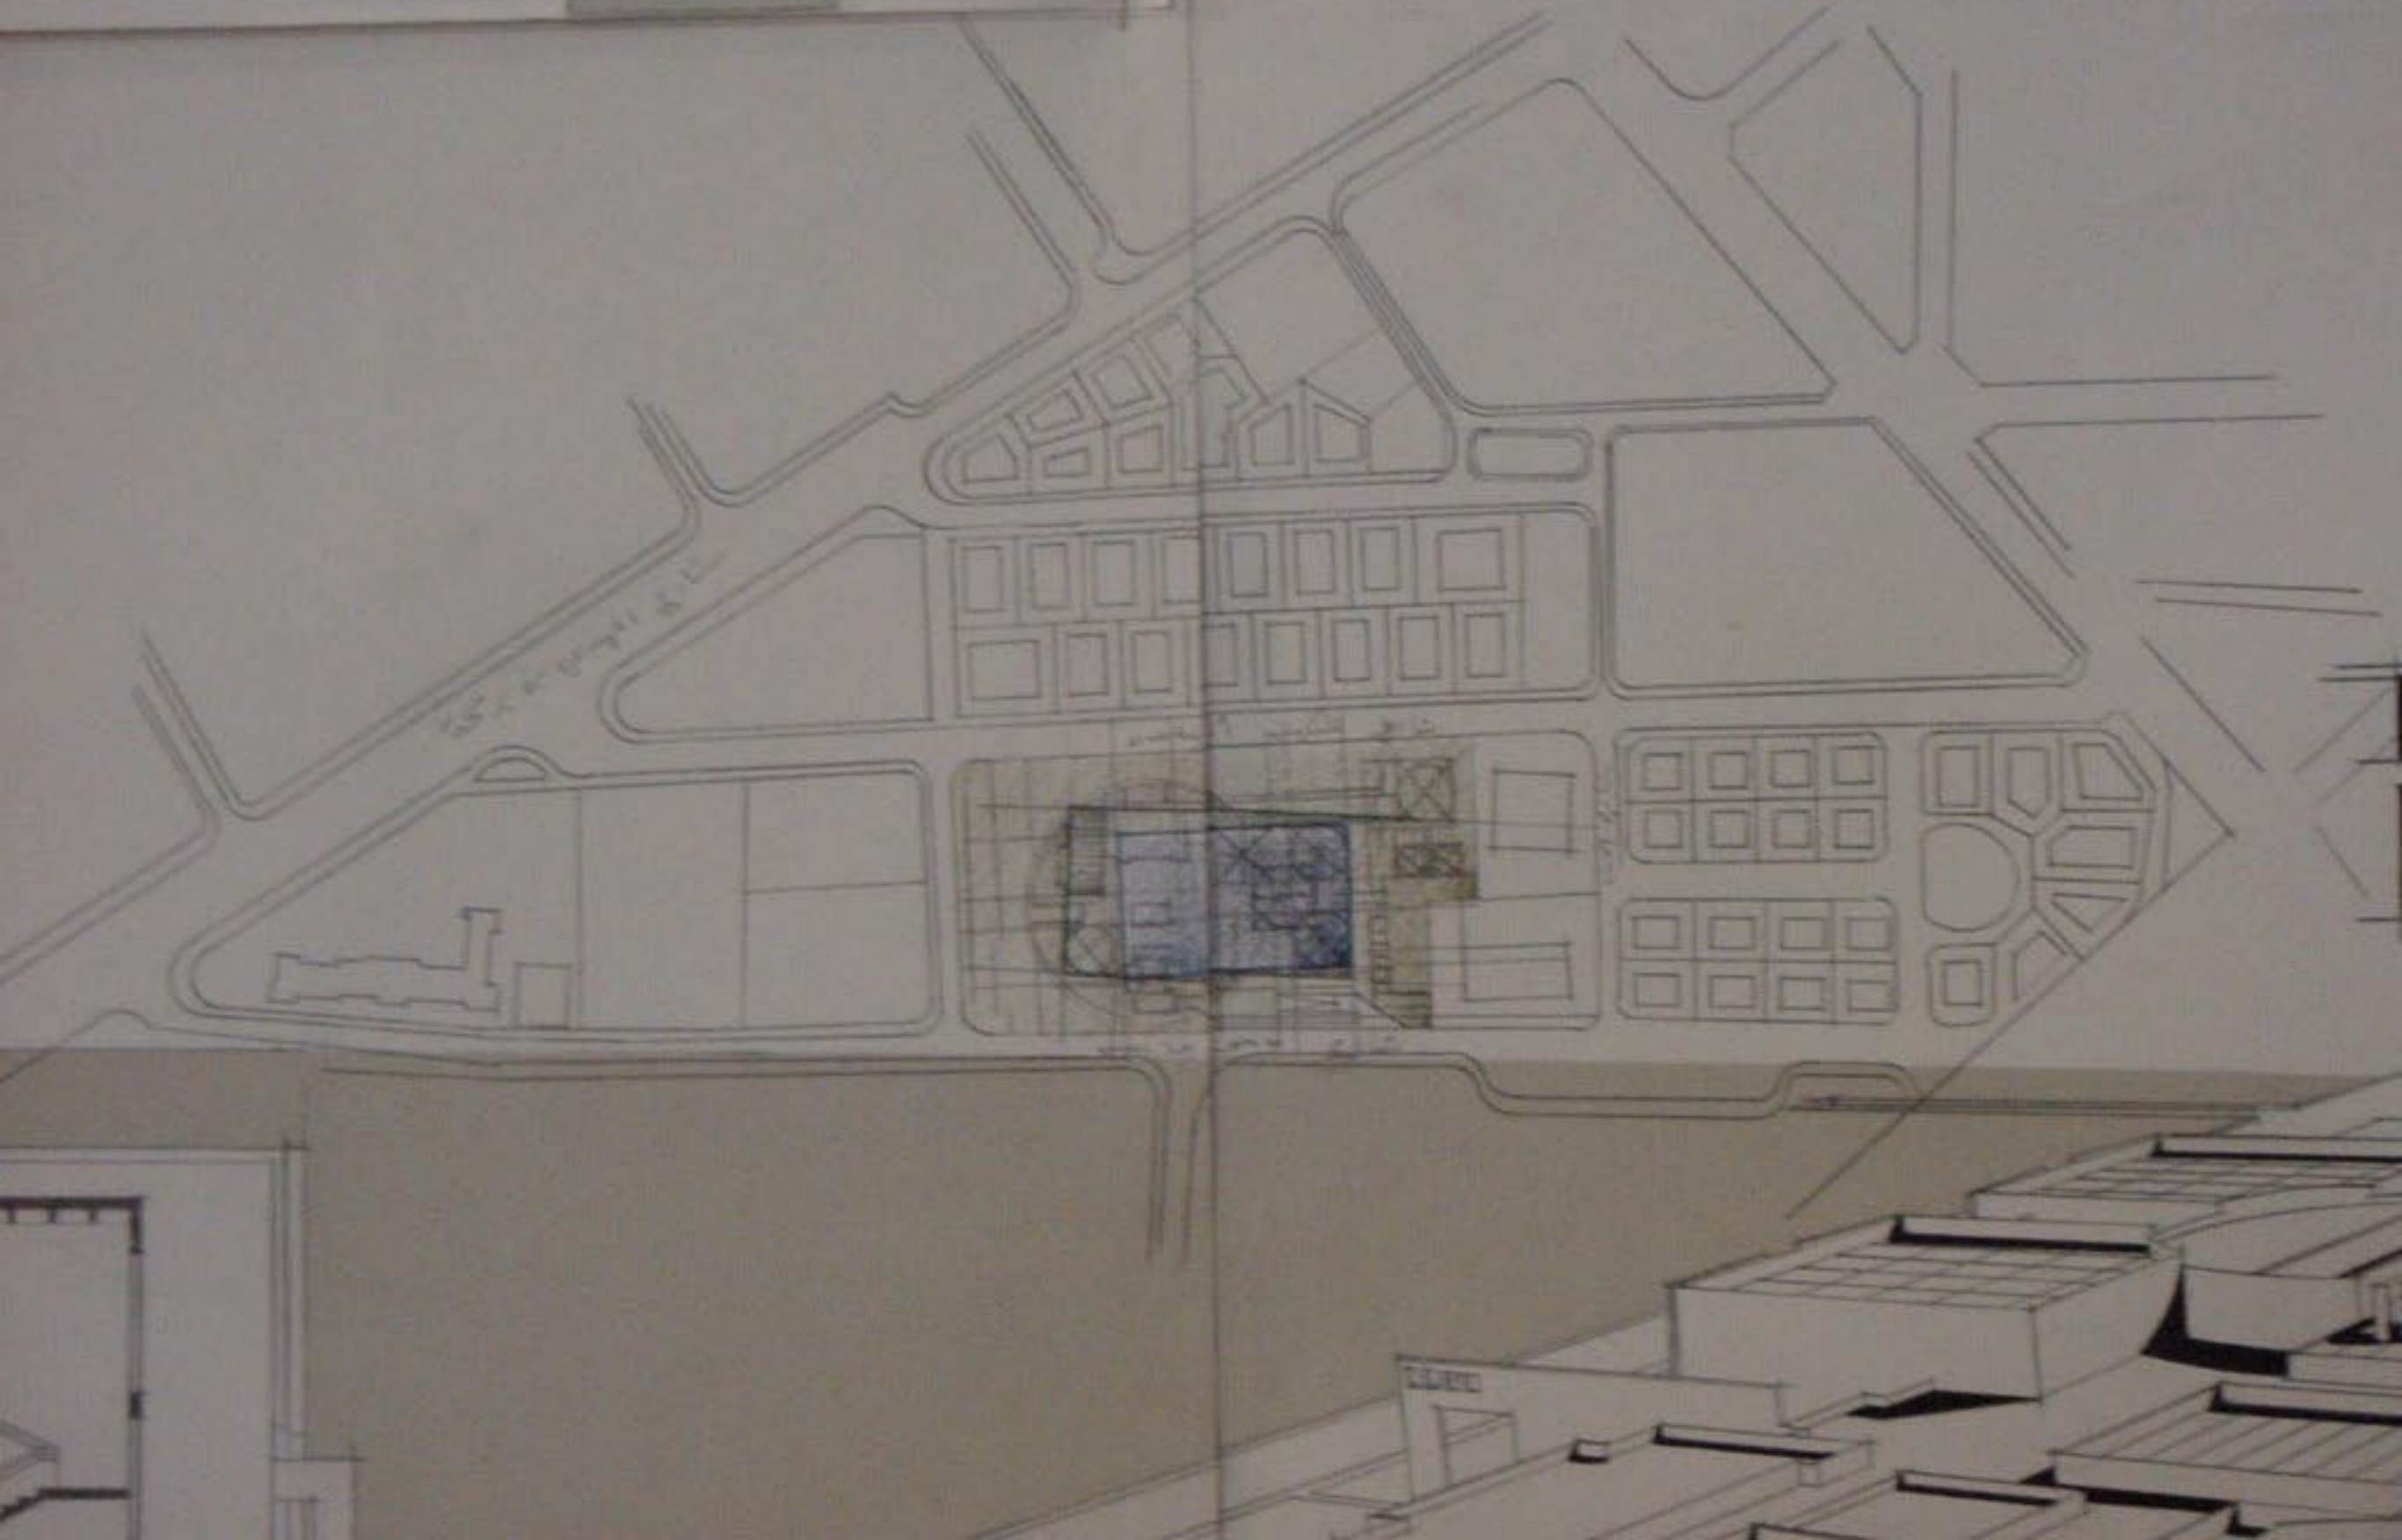

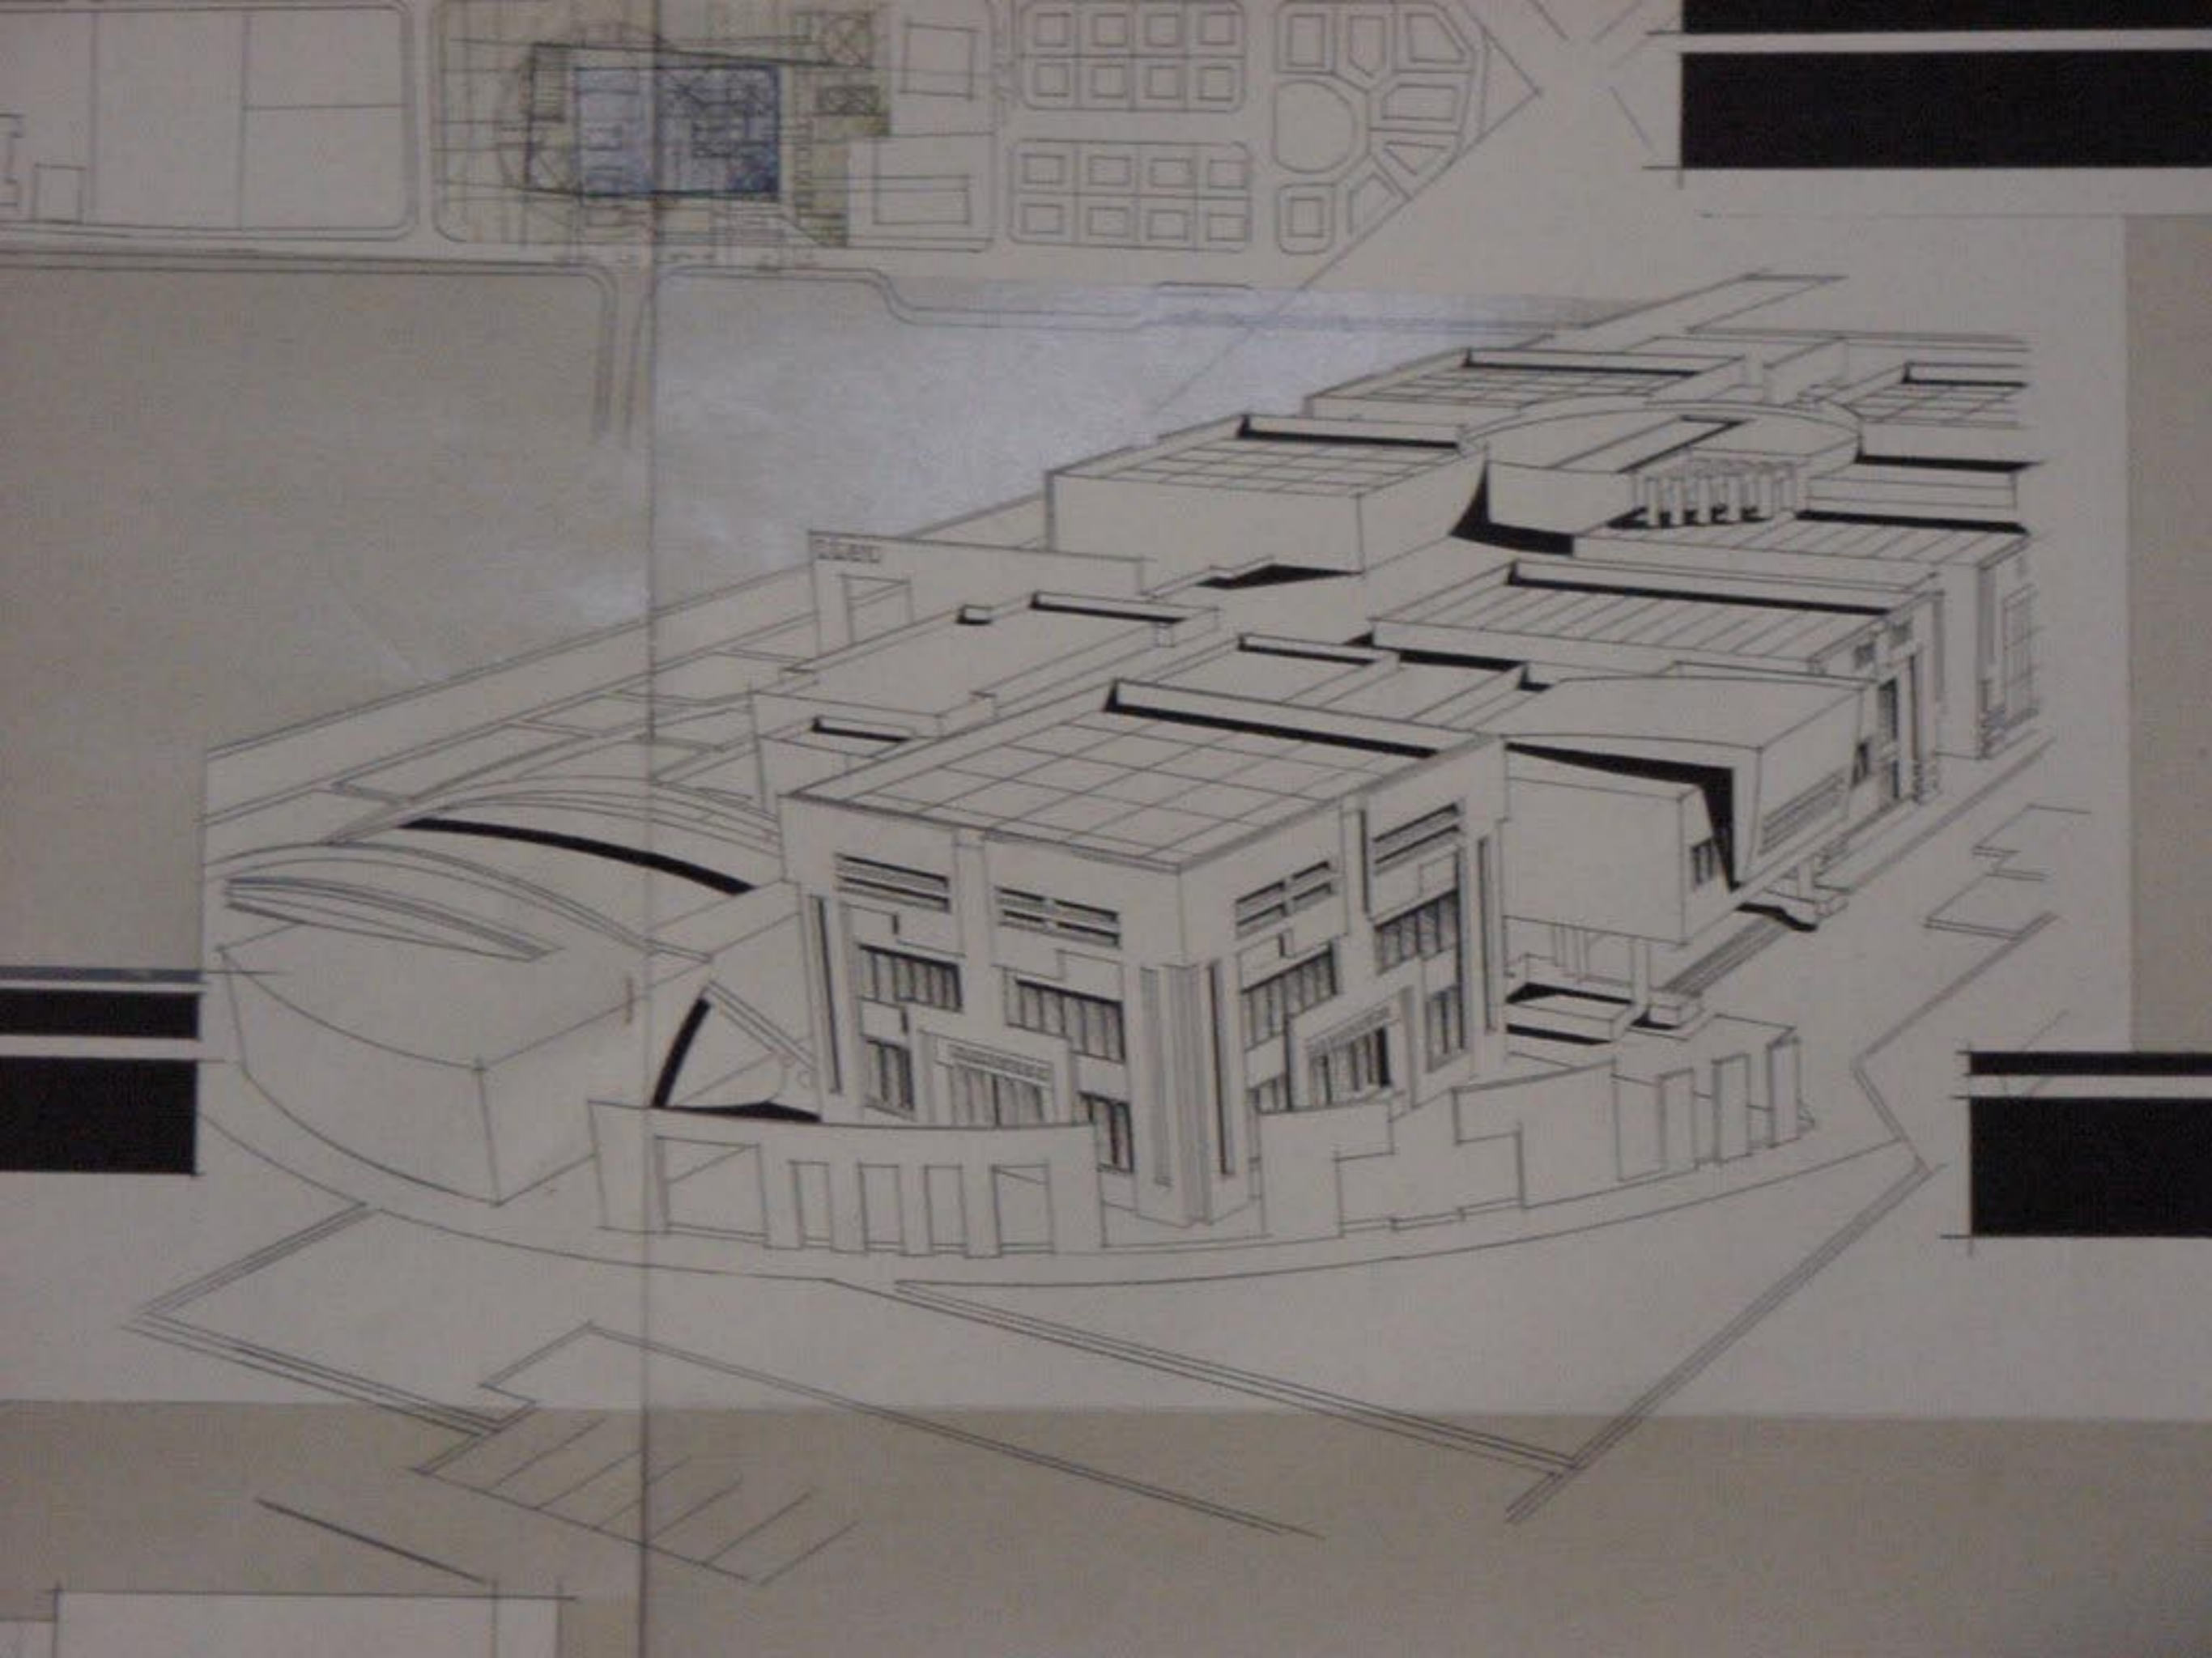



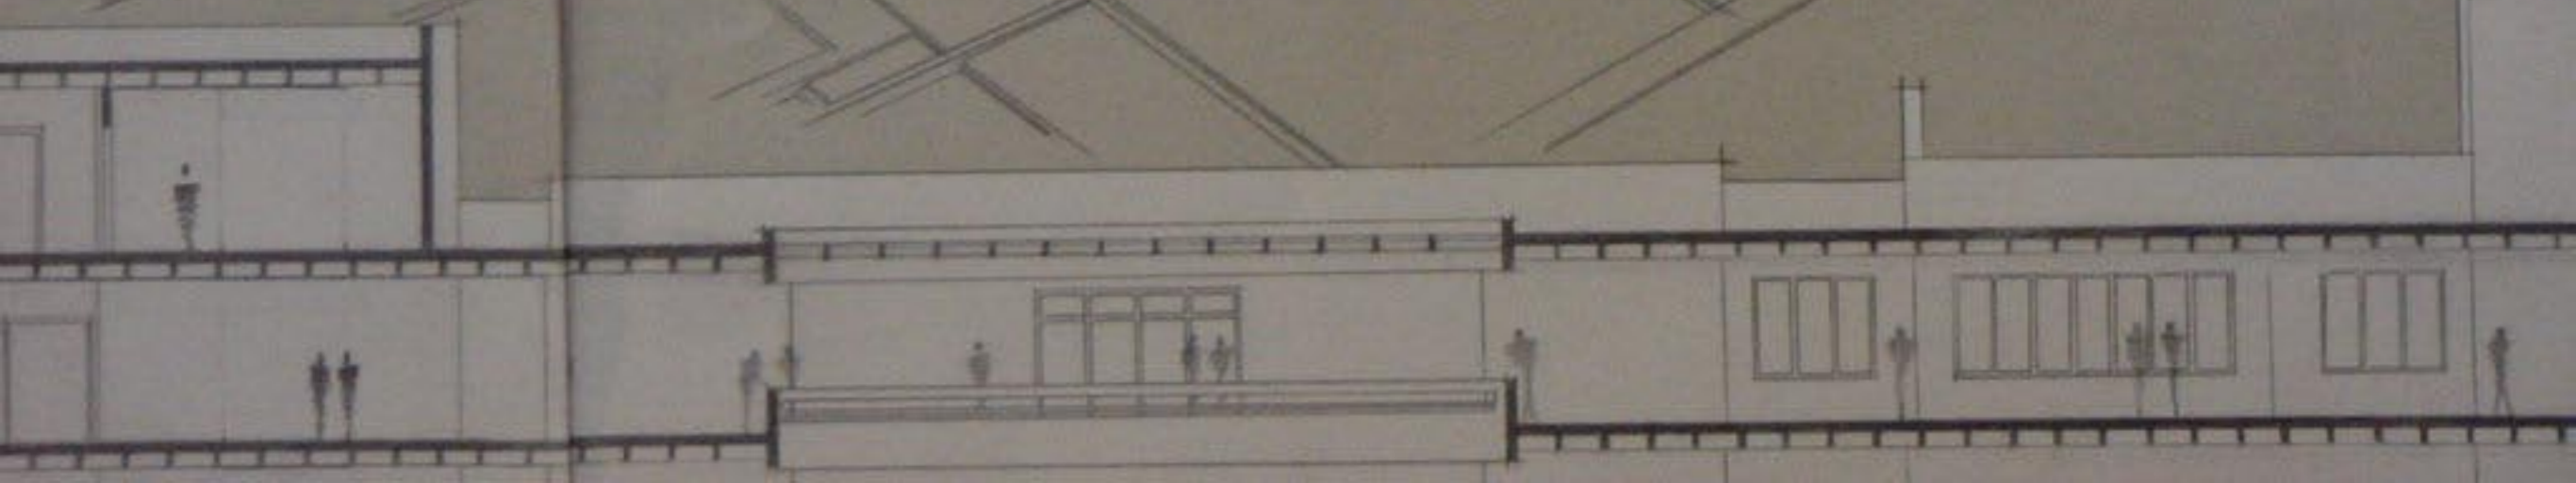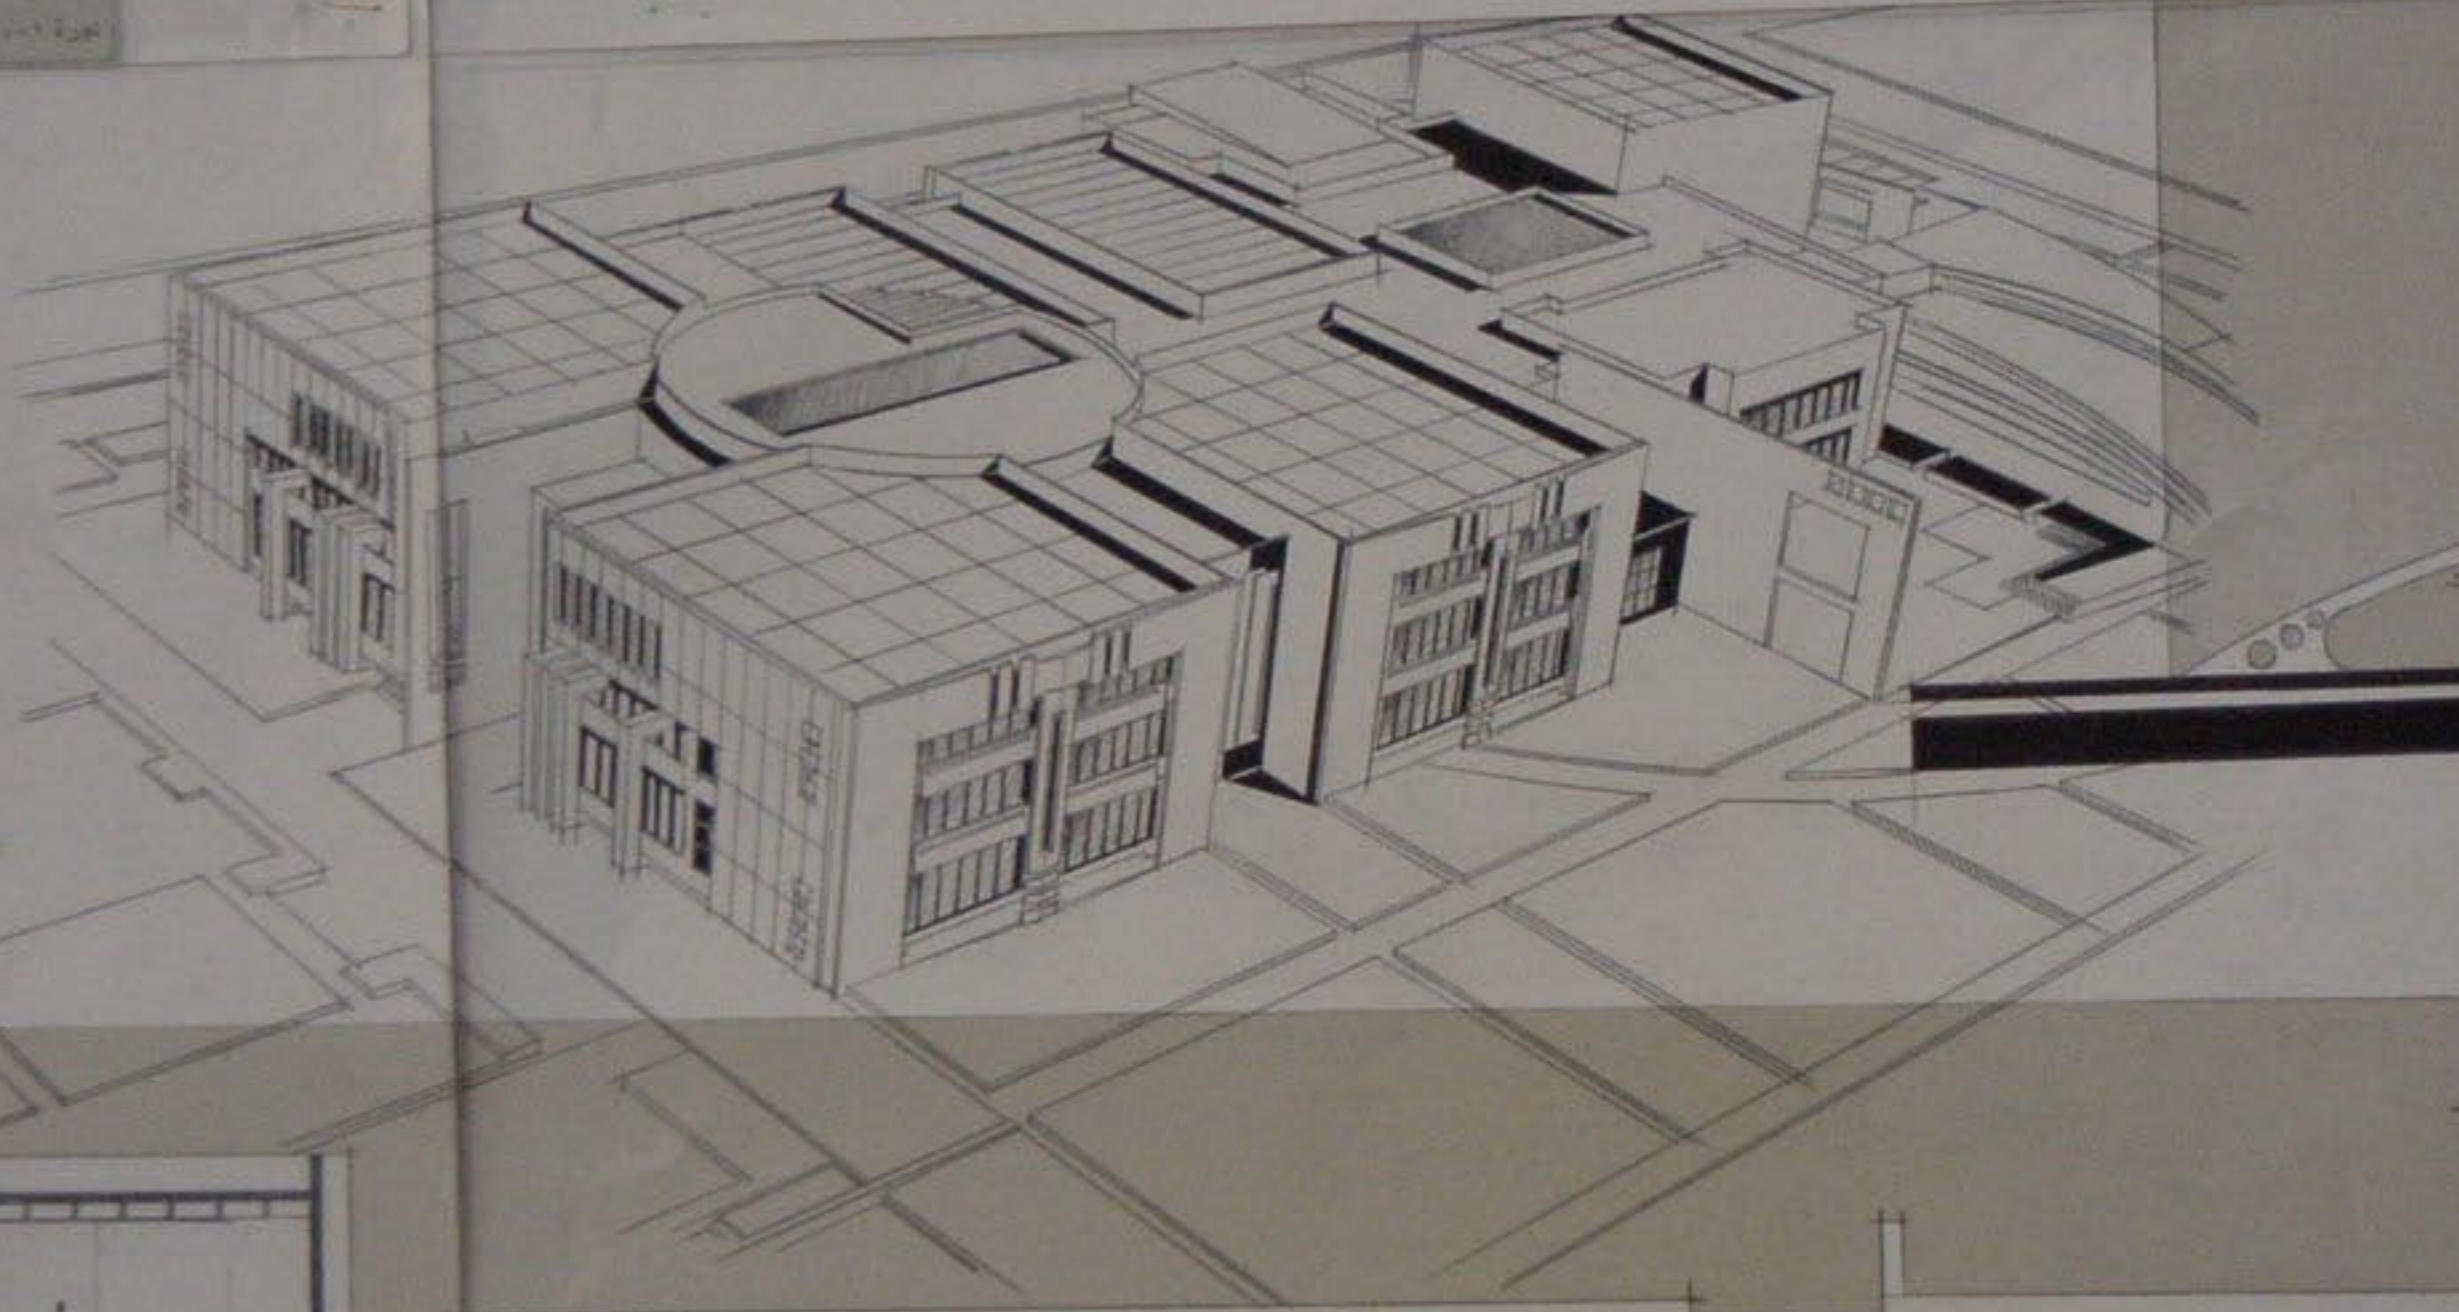

رانيا التميمي
هندسة القضاة
العمارة والتخطيط
٢٠٠٦

١/١٠٠ مسقط الطابق الأول











