

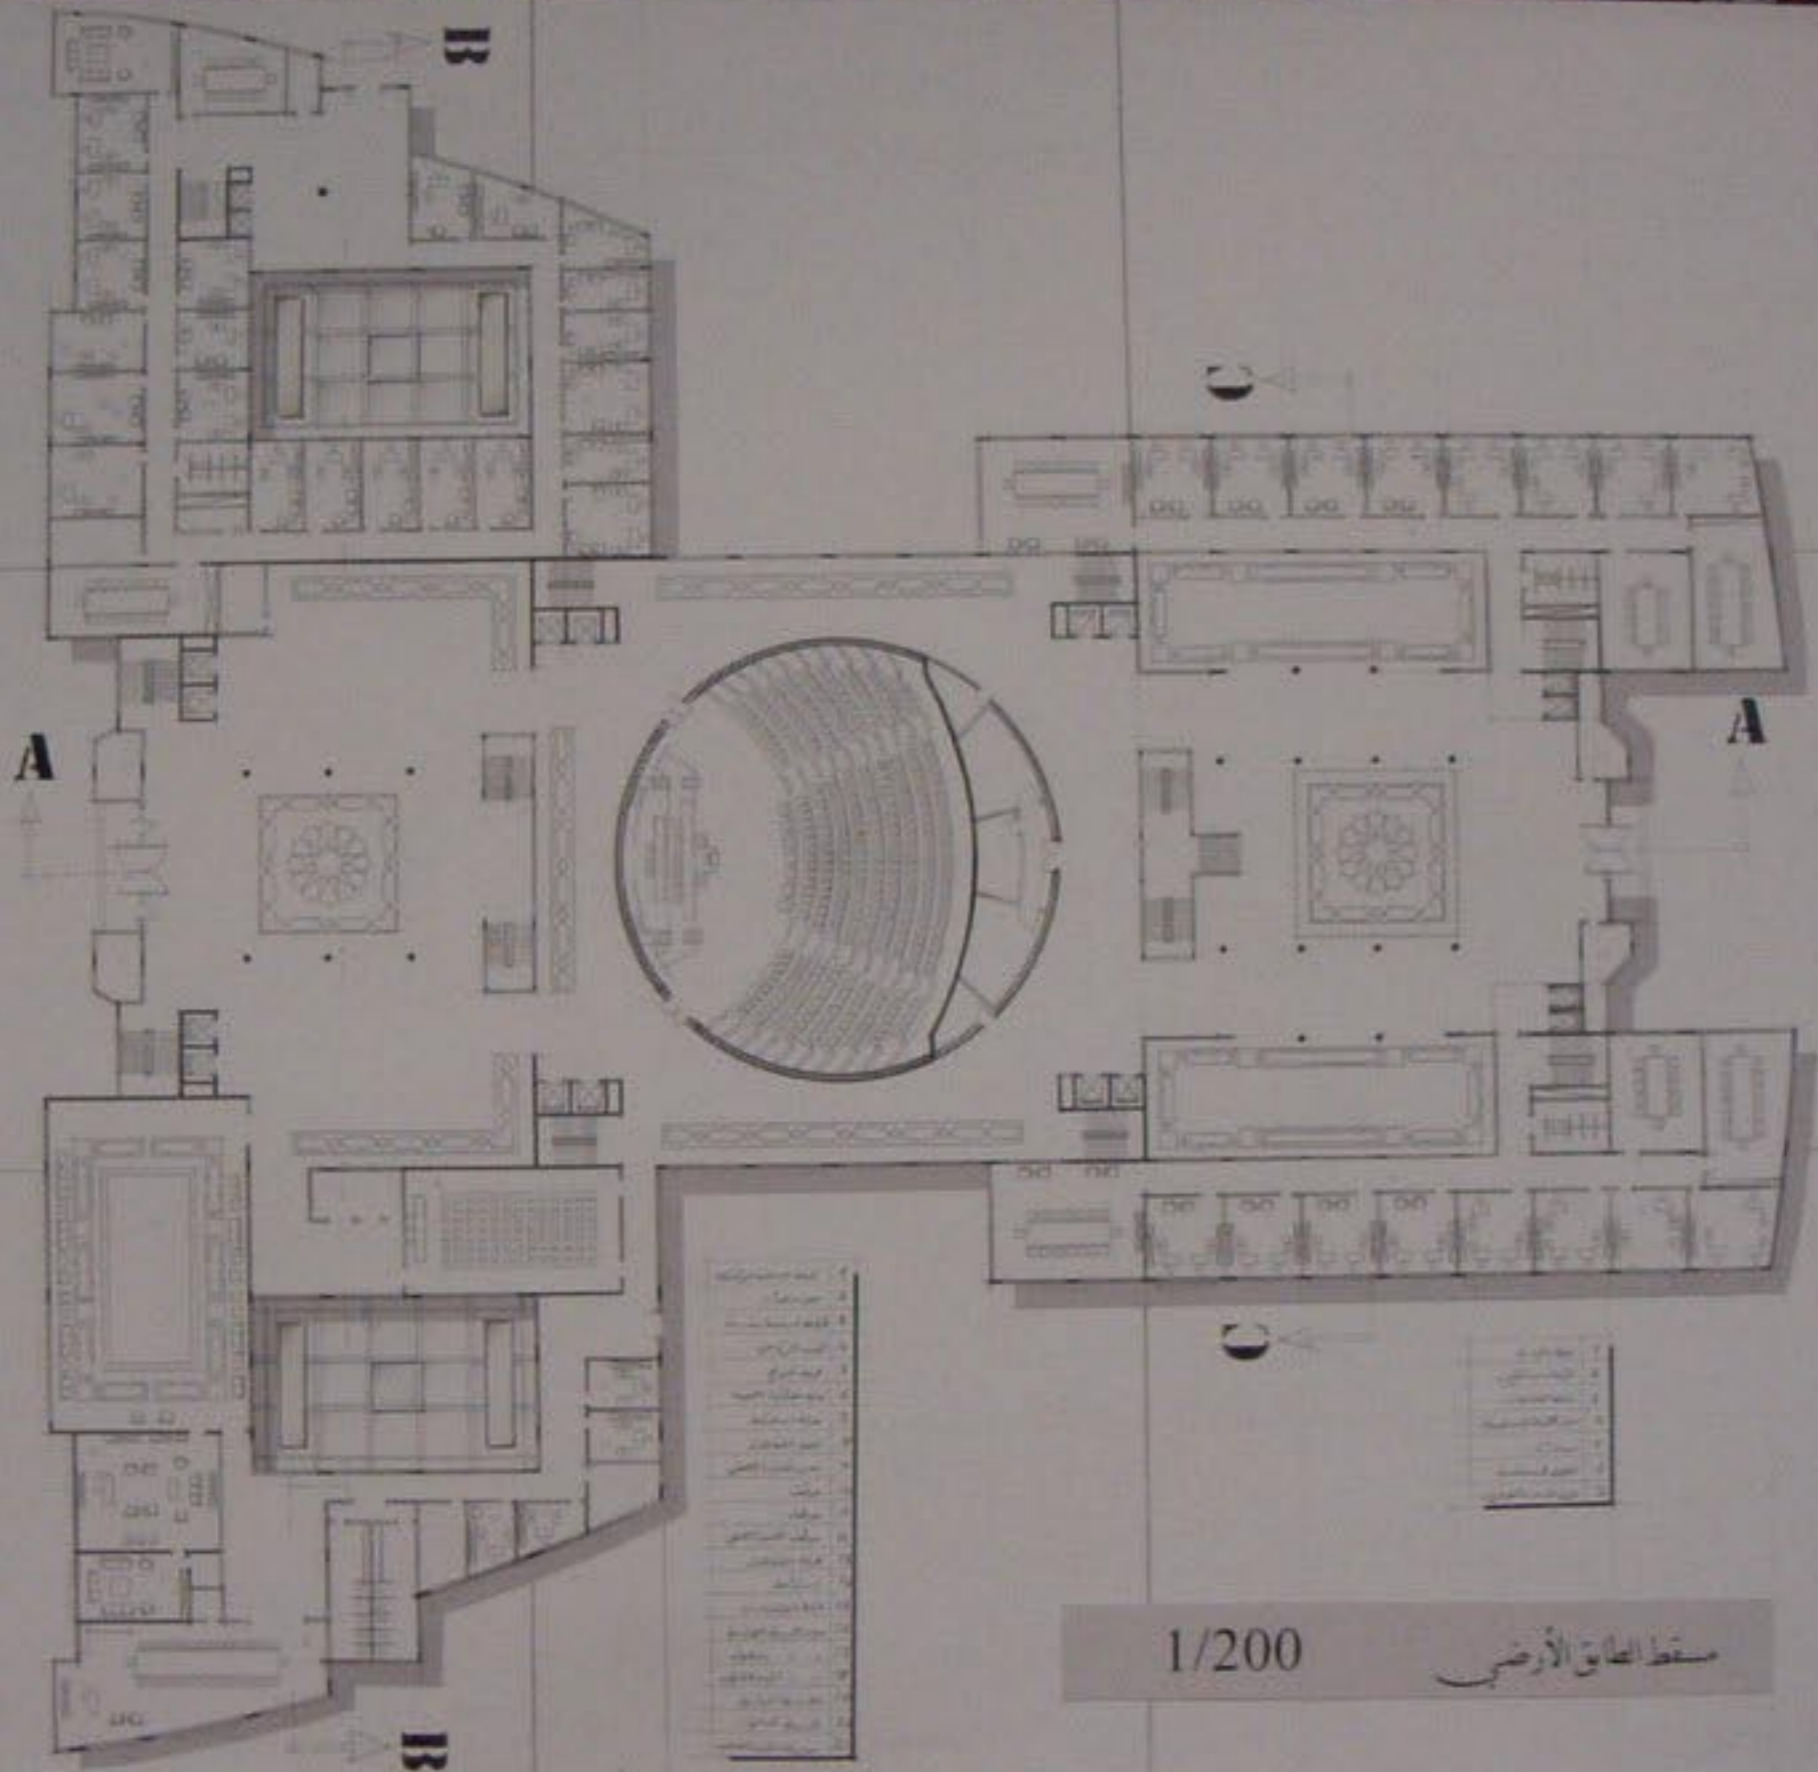
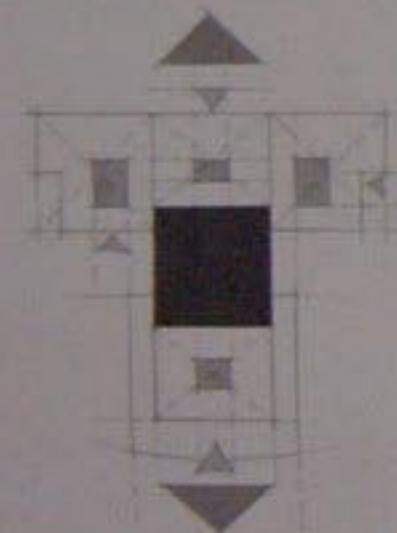
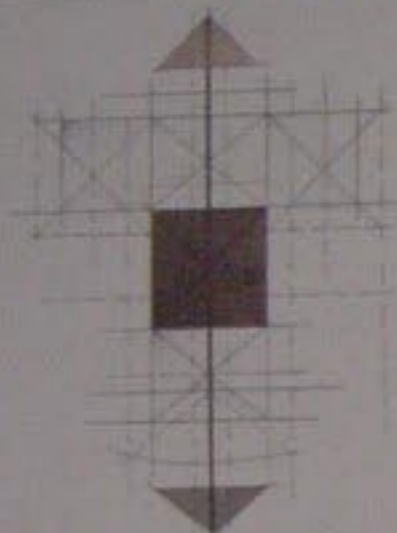
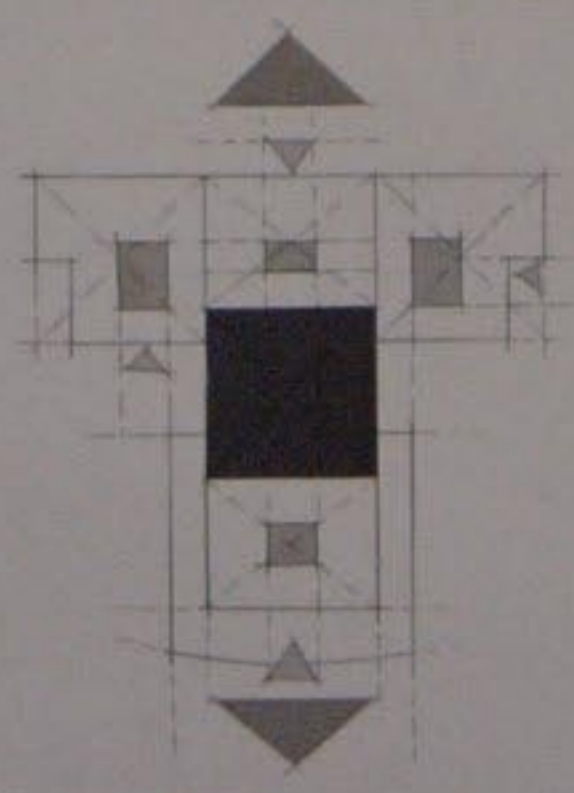


الموقع العام 1/500

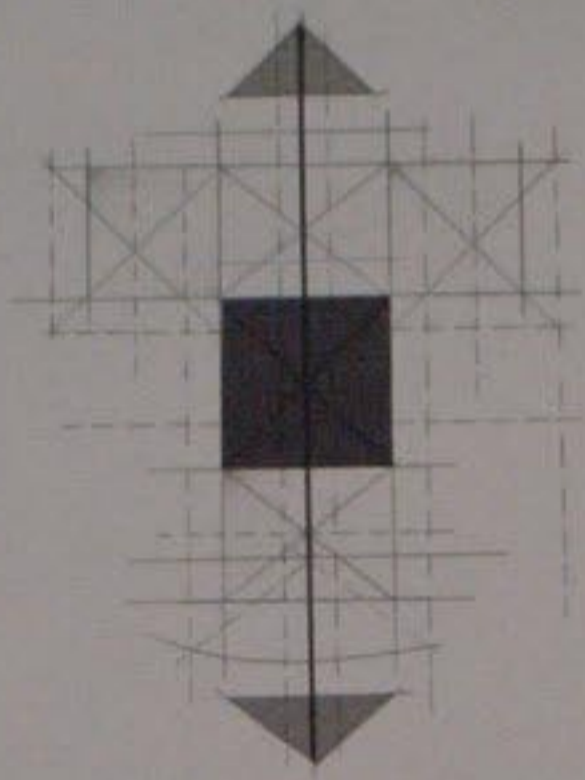



1/200 مسقط الطابق الأرضي

رسم المهندس
م. محمد عبد الله
م. محمد عبد الله

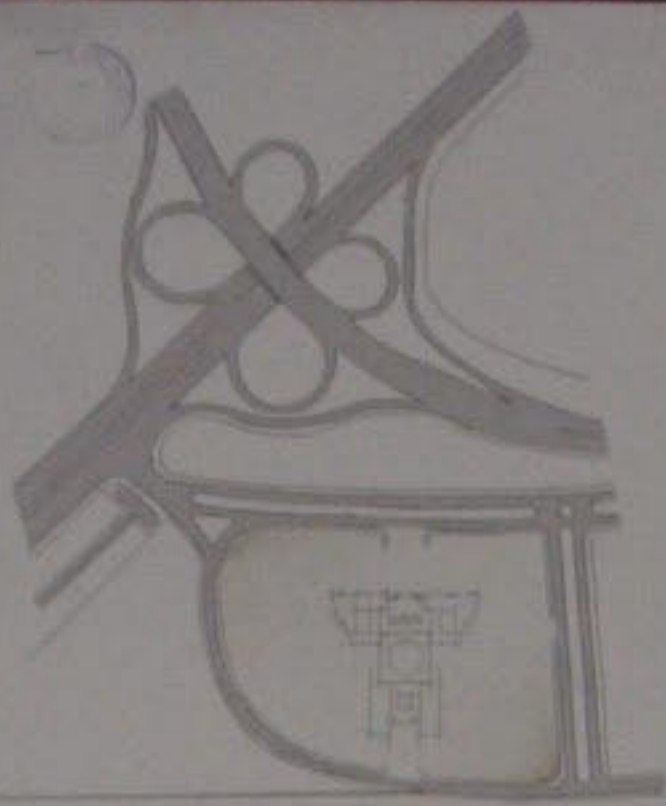


Handwritten notes in the bottom left corner, possibly including a date or reference number.

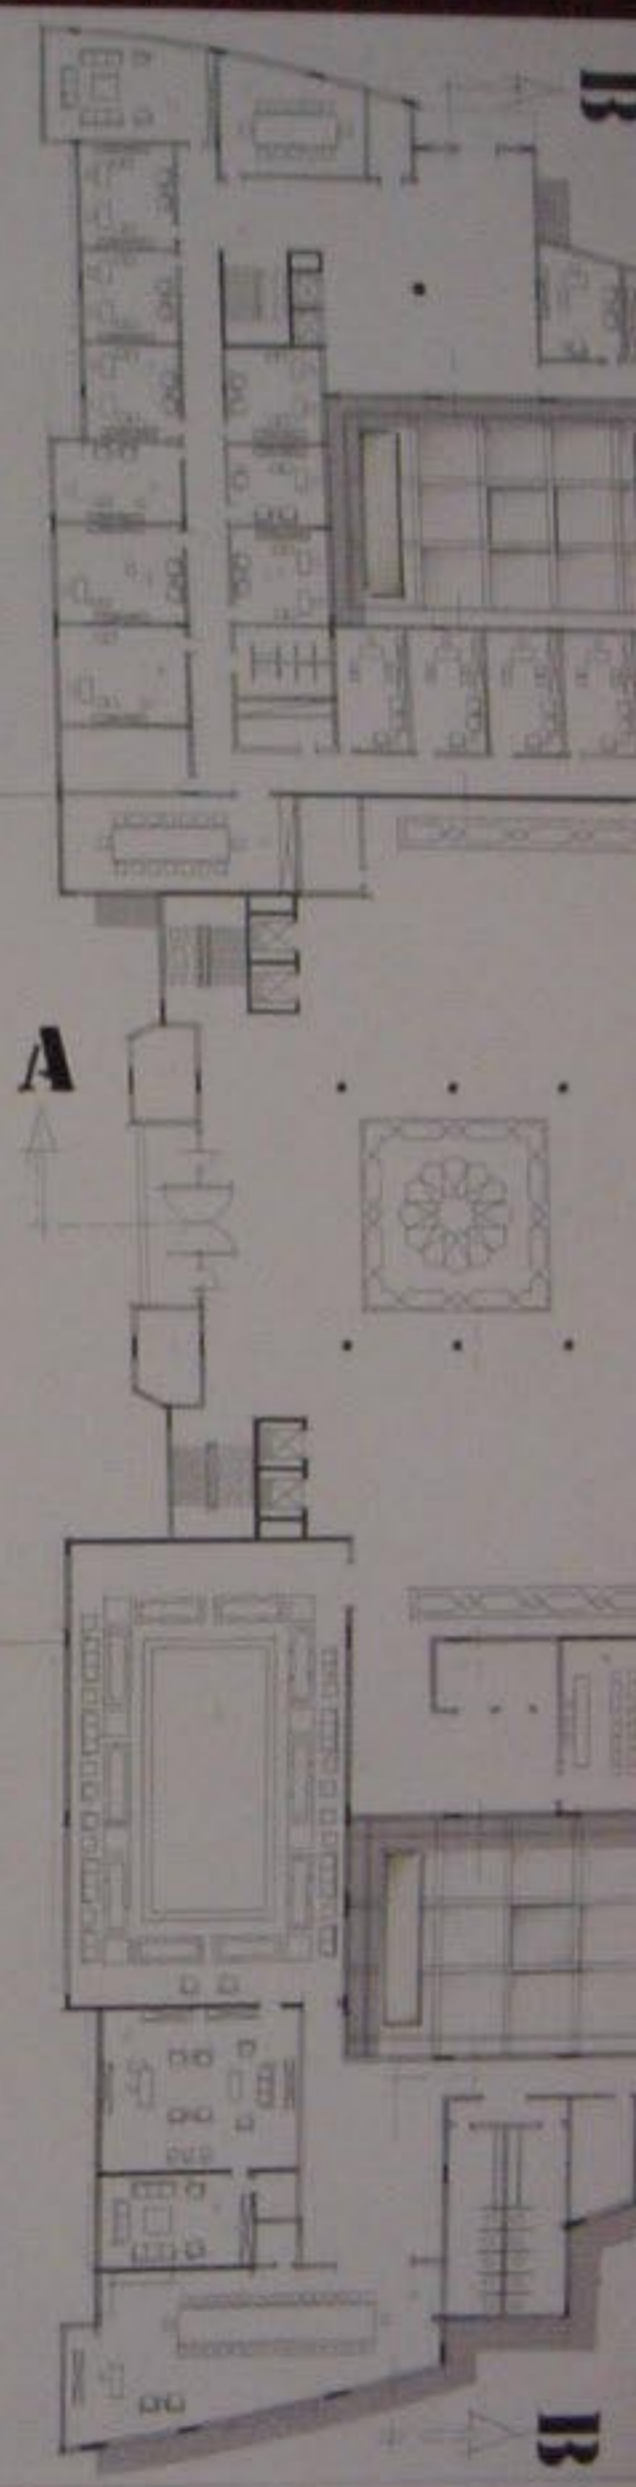

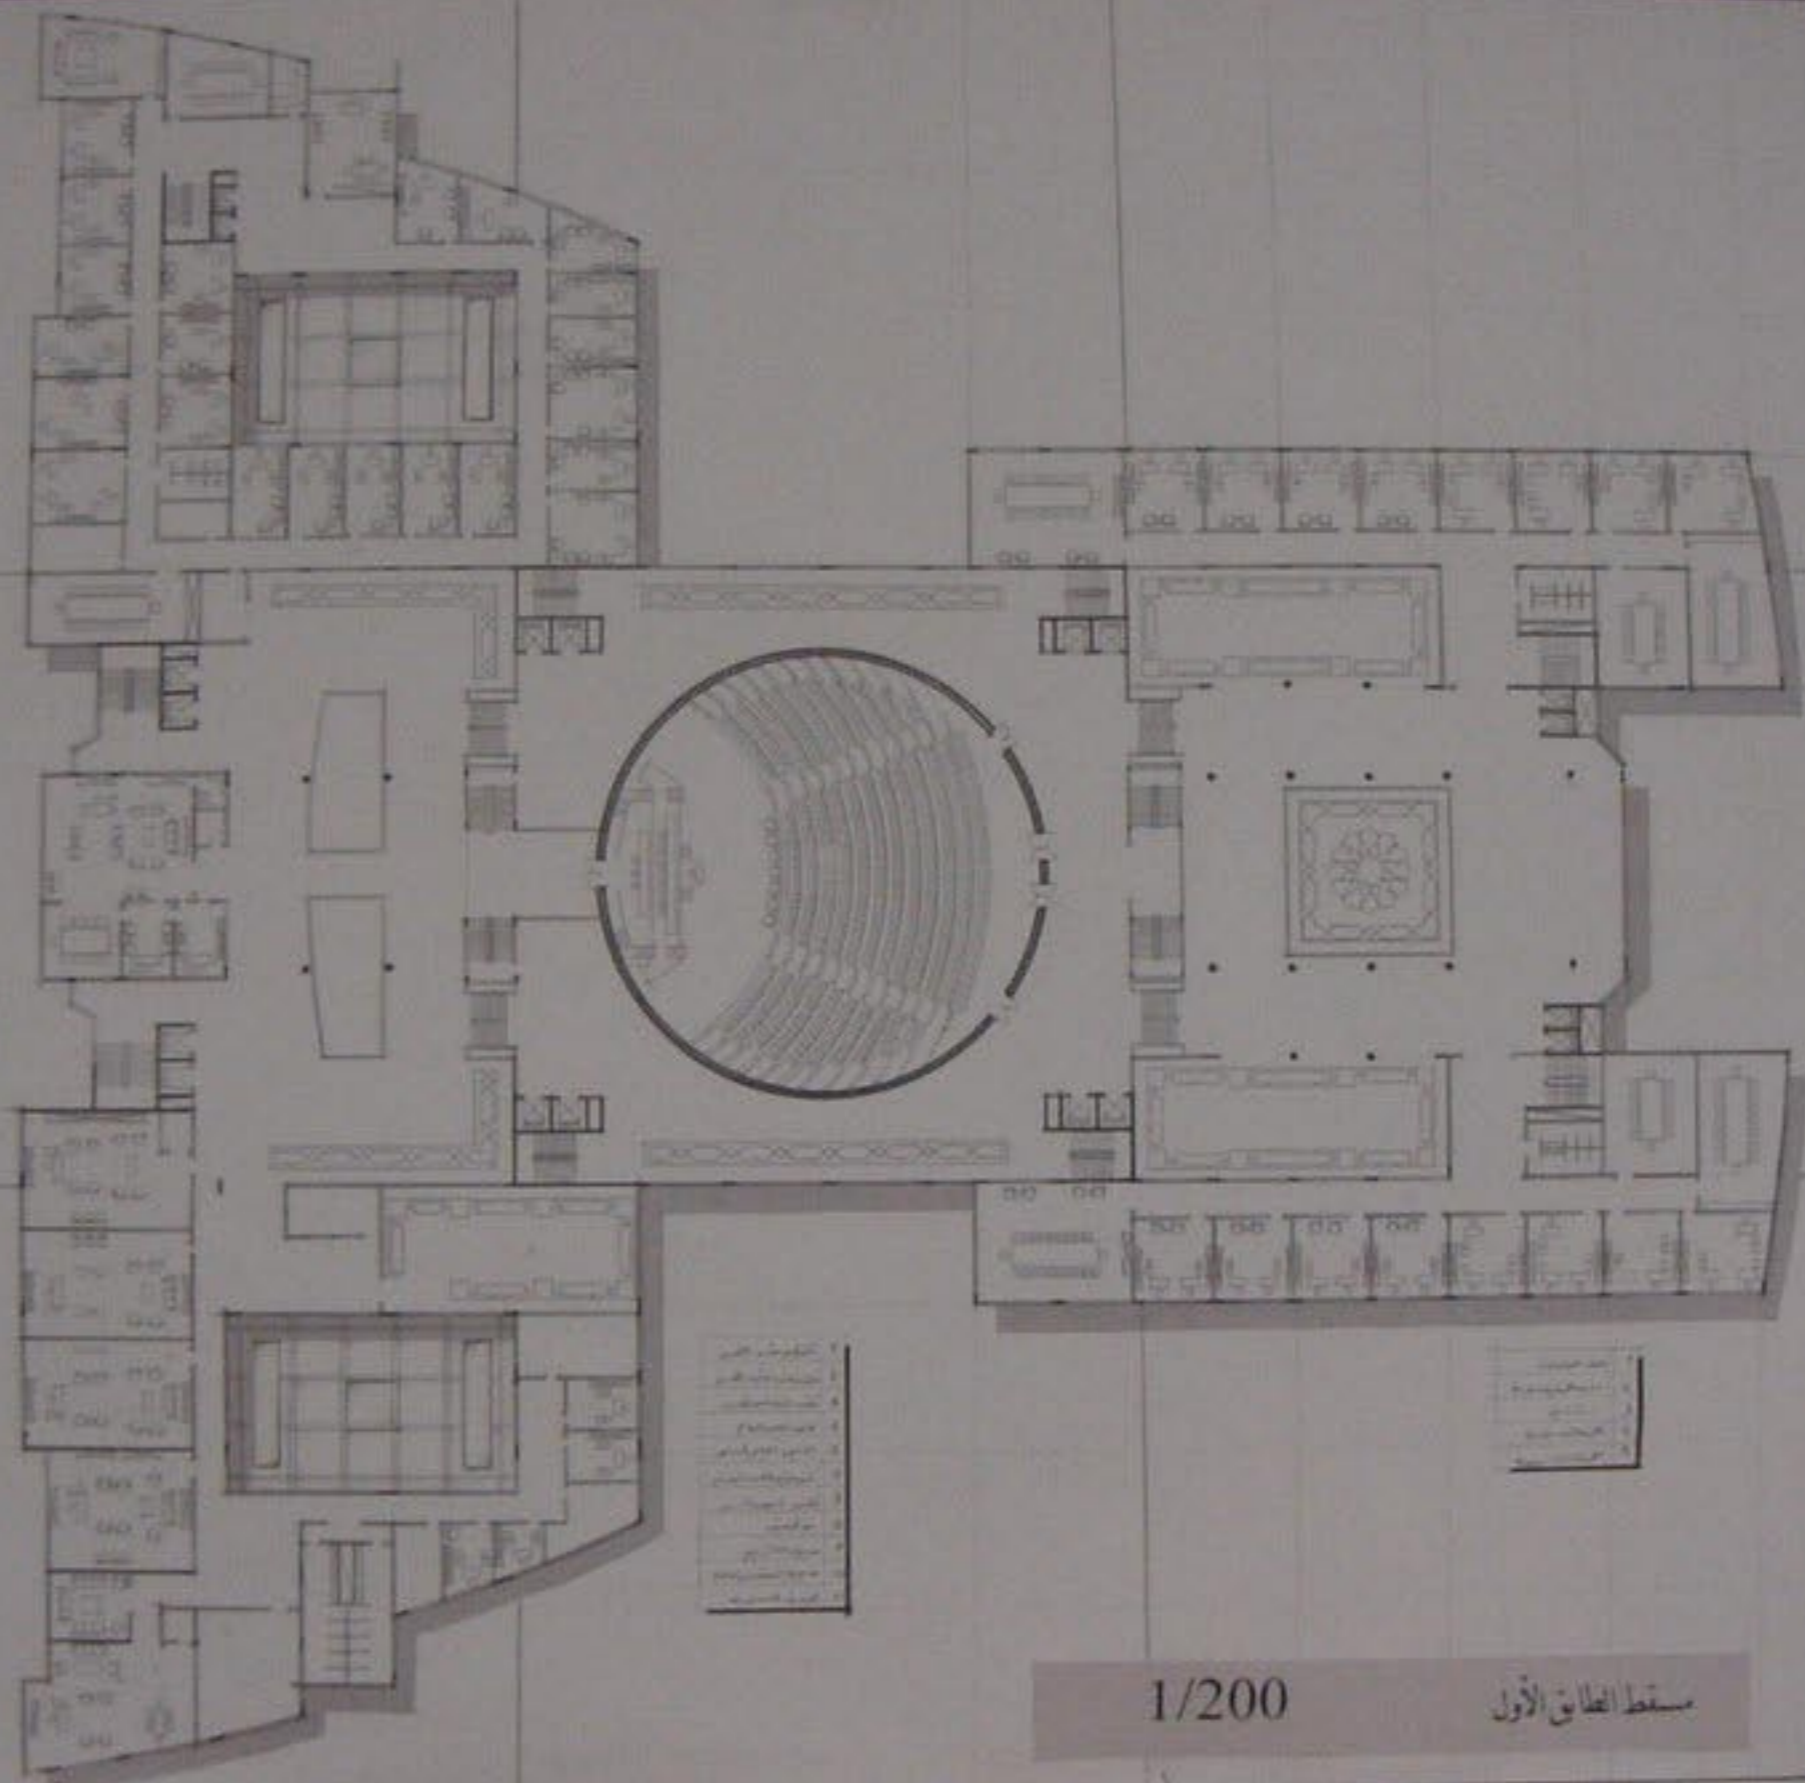


مسقط الطابق الأول 1/200

المساحة الكلية
المساحة المبنية
المساحة المفتوحة

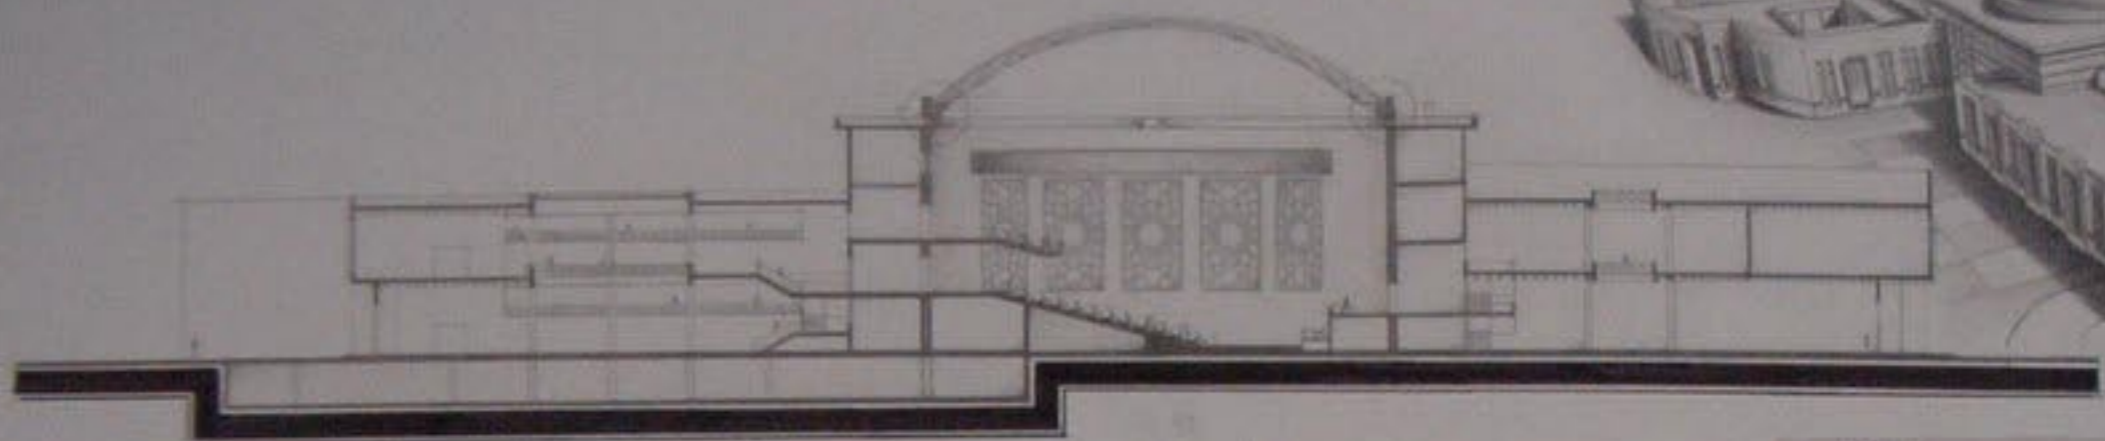


1/200 مقطع A-A

1/200 مسقط التمام

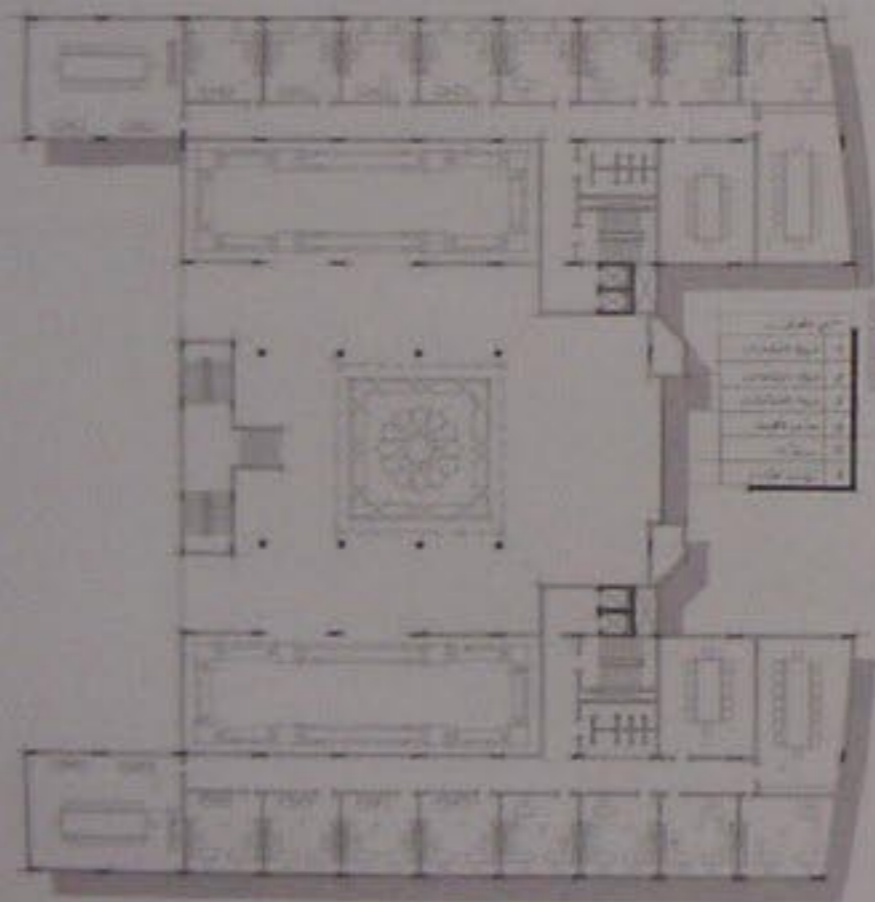

1/20 تفصيلة A-A

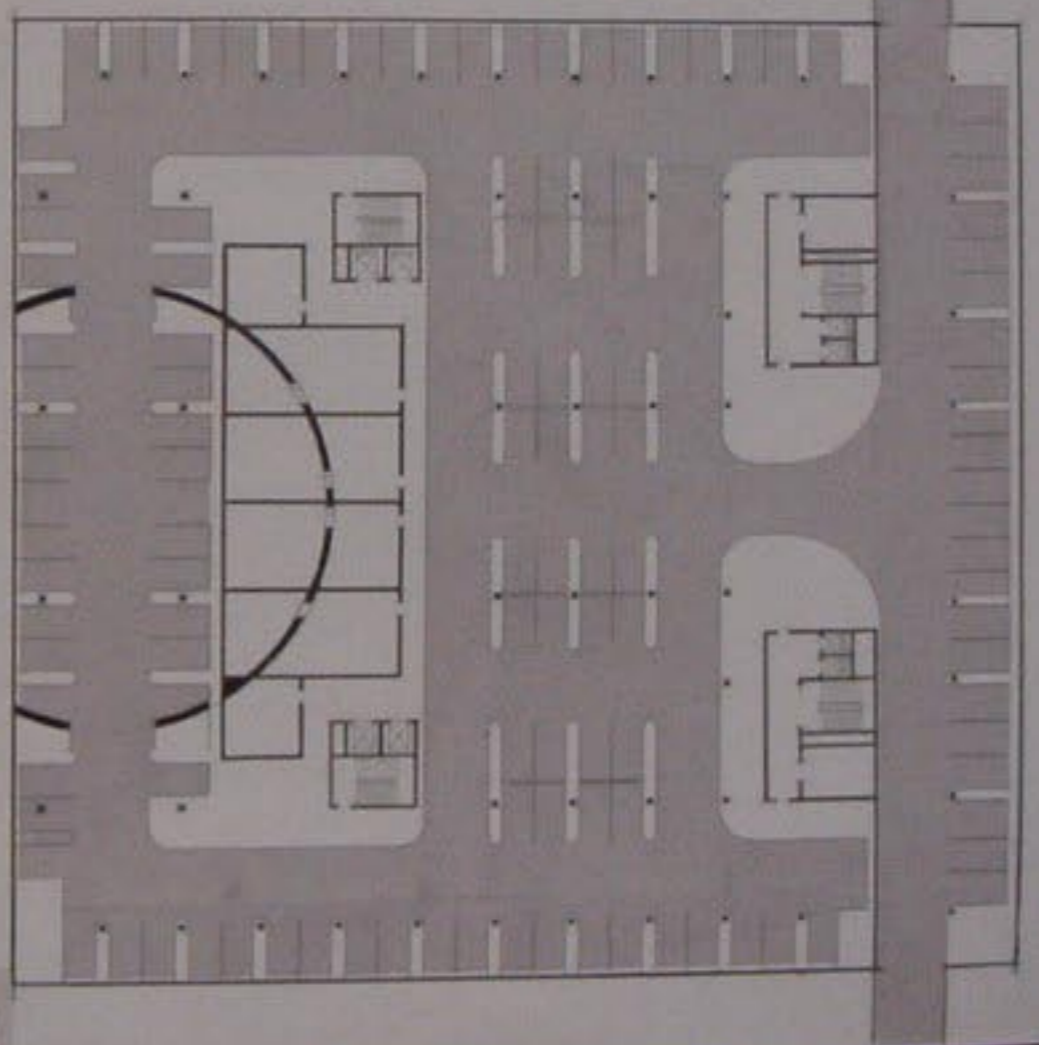


1/200 مسقط المسور 2

1/20 تفصيلة B-B




1/200

الطابق الأول

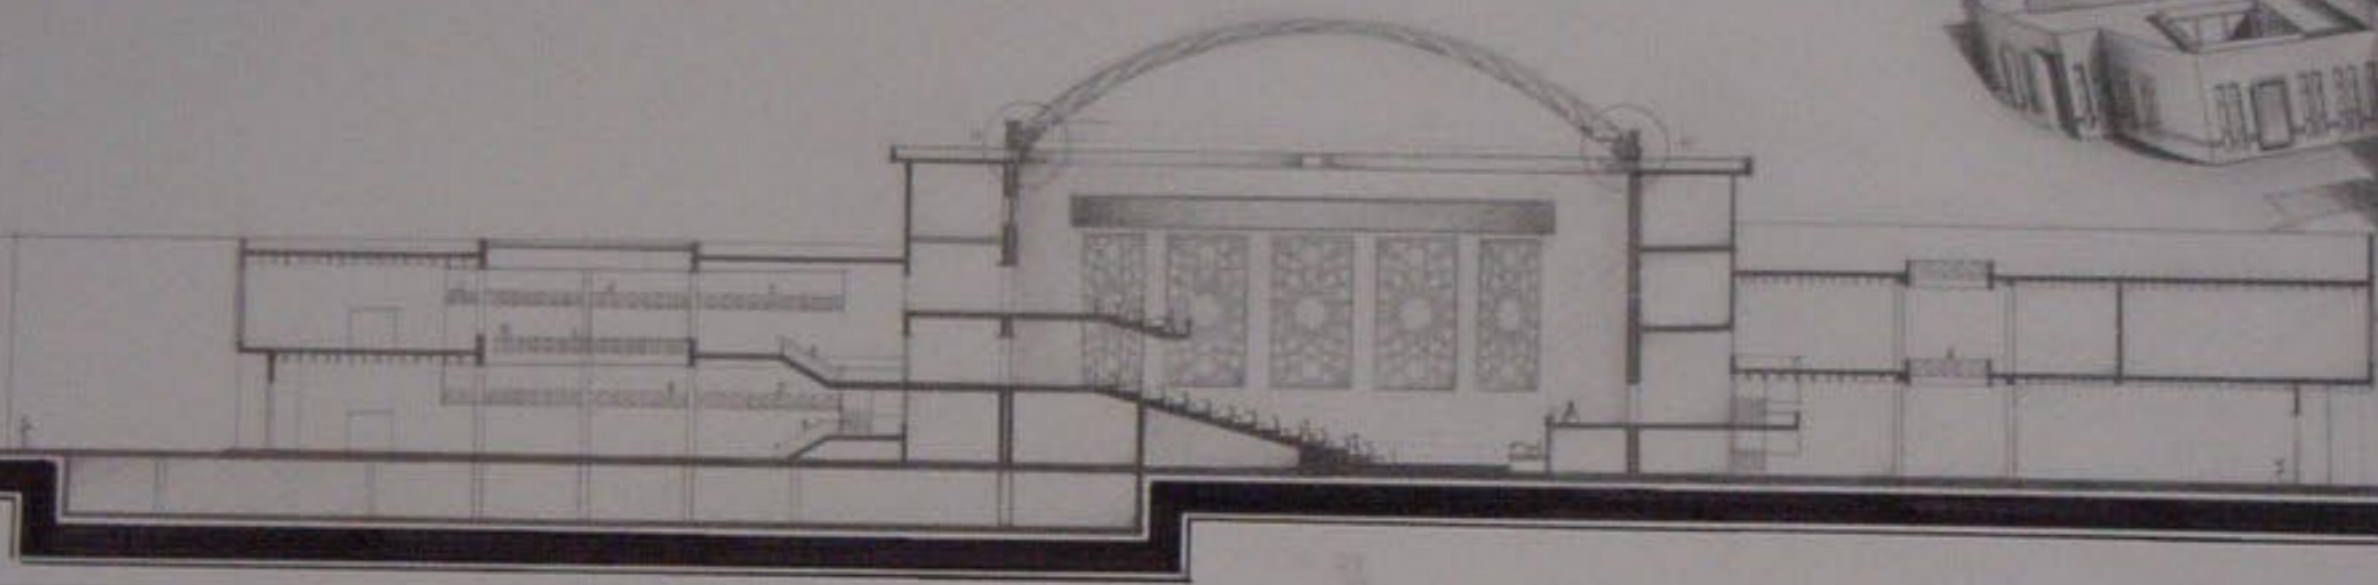



1/200

مقطع A-A

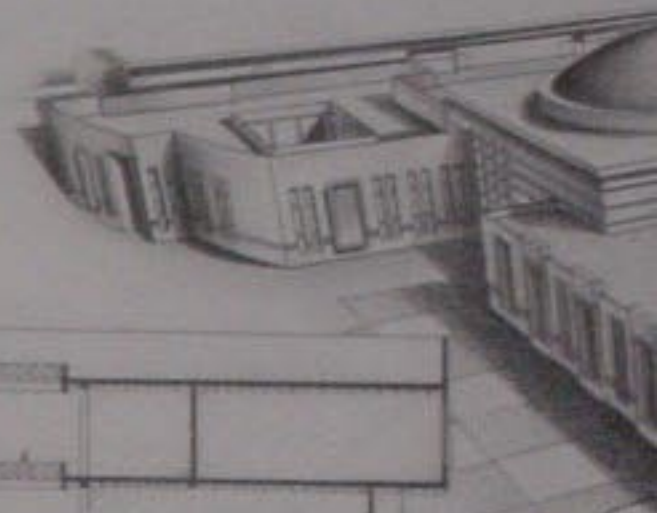


1/200

مقطع القبة

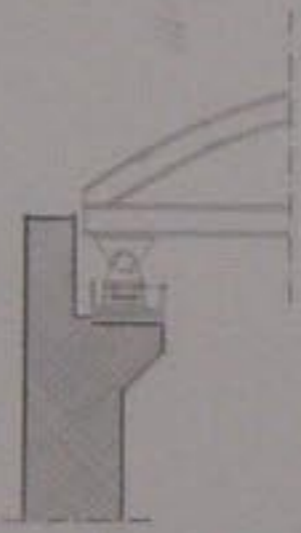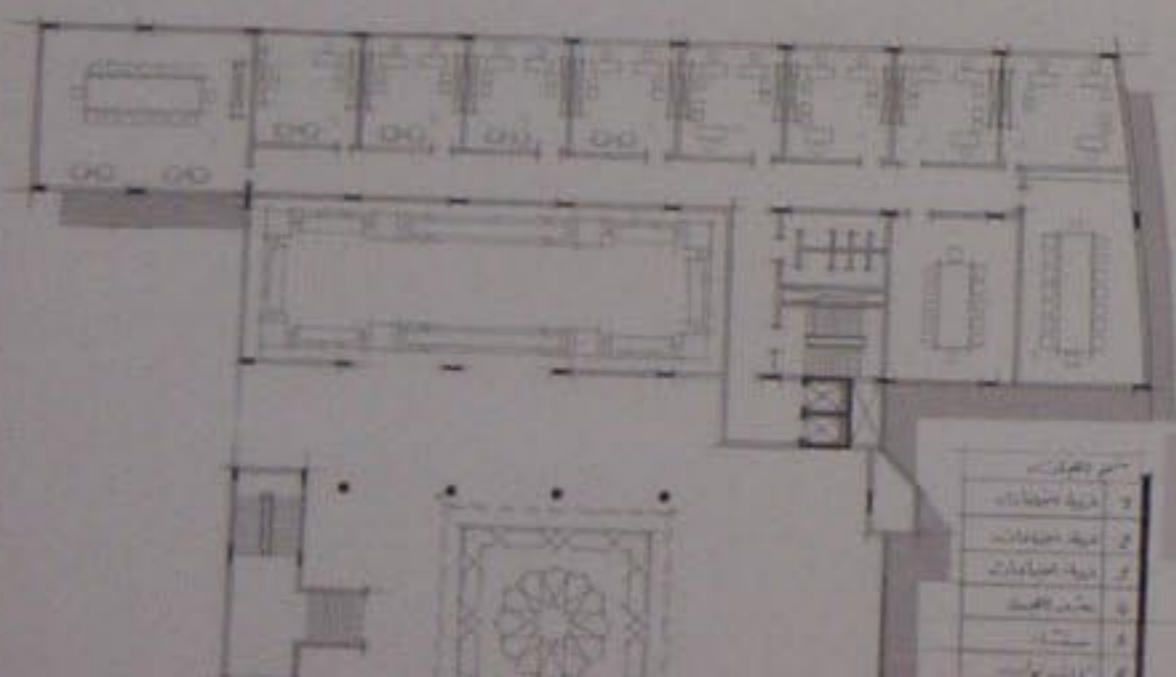


1/20 A-A تفصيلة

رقم	اسم العنصر
1	قبة القبة
2	قبة القبة
3	قبة القبة
4	قبة القبة
5	قبة القبة
6	قبة القبة
7	قبة القبة
8	قبة القبة
9	قبة القبة
10	قبة القبة

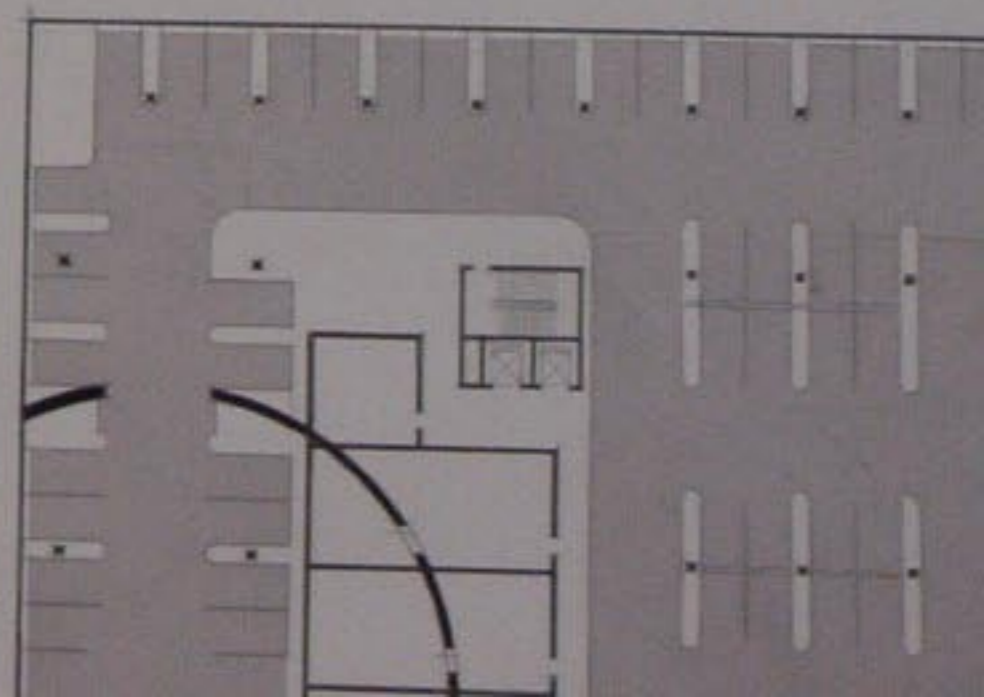

1/200

2	مسودة التراب
2	مسودة الزوايا
3	مسودة المصلى


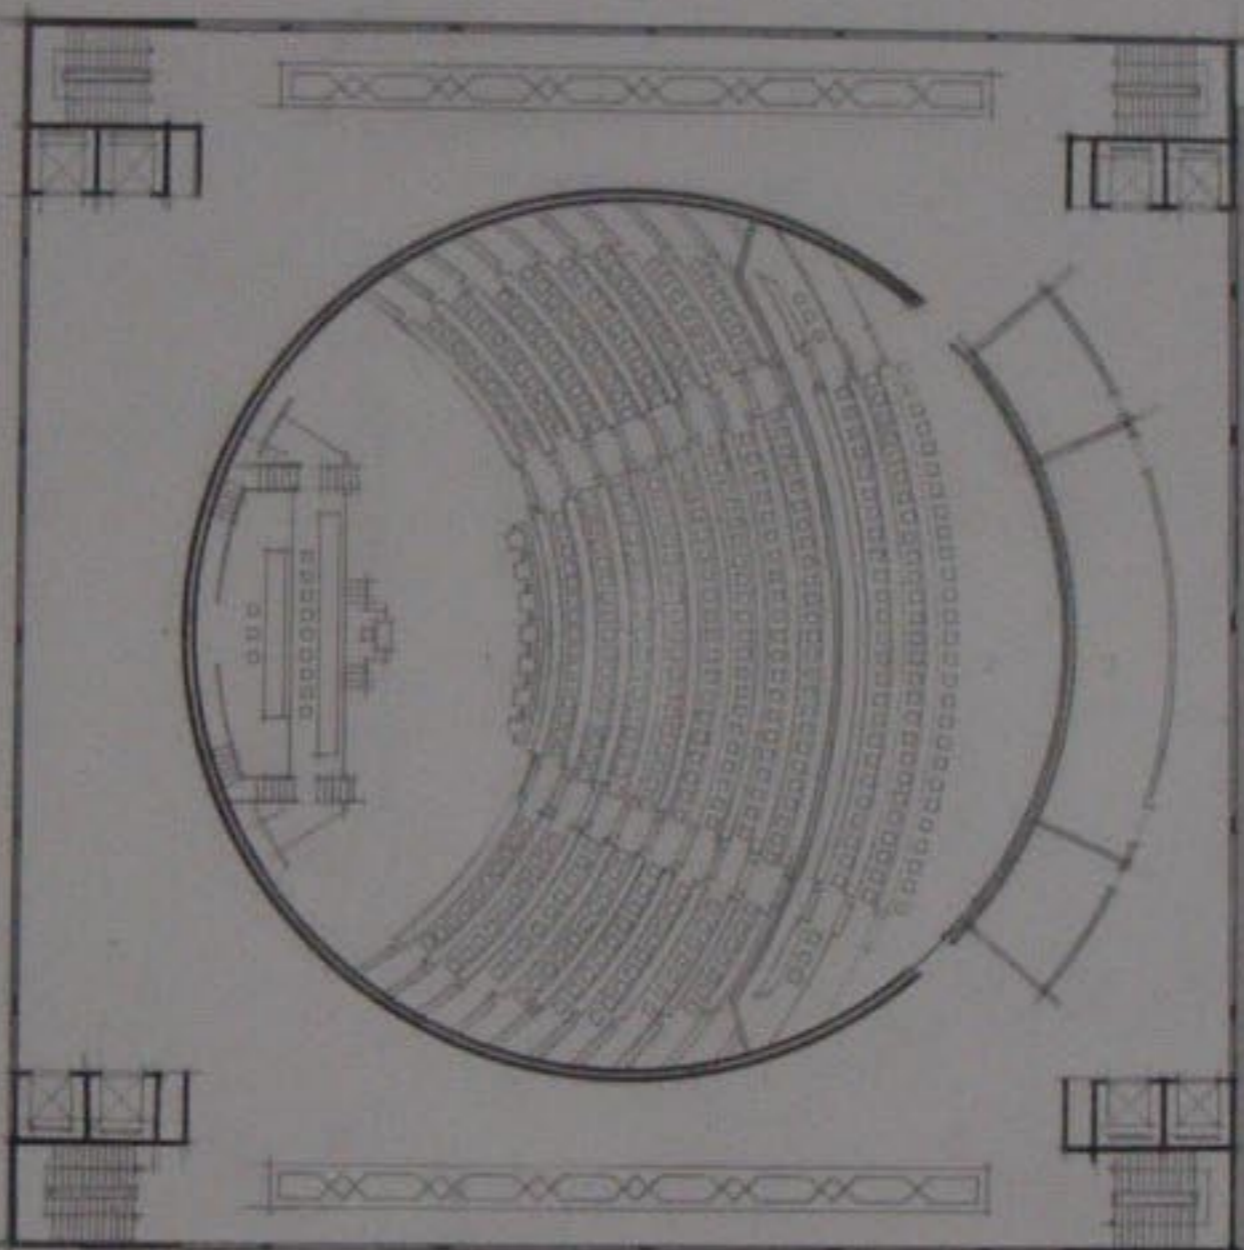


1/200 مسقط الصلاة




1/200

الواجهة الجنوبية

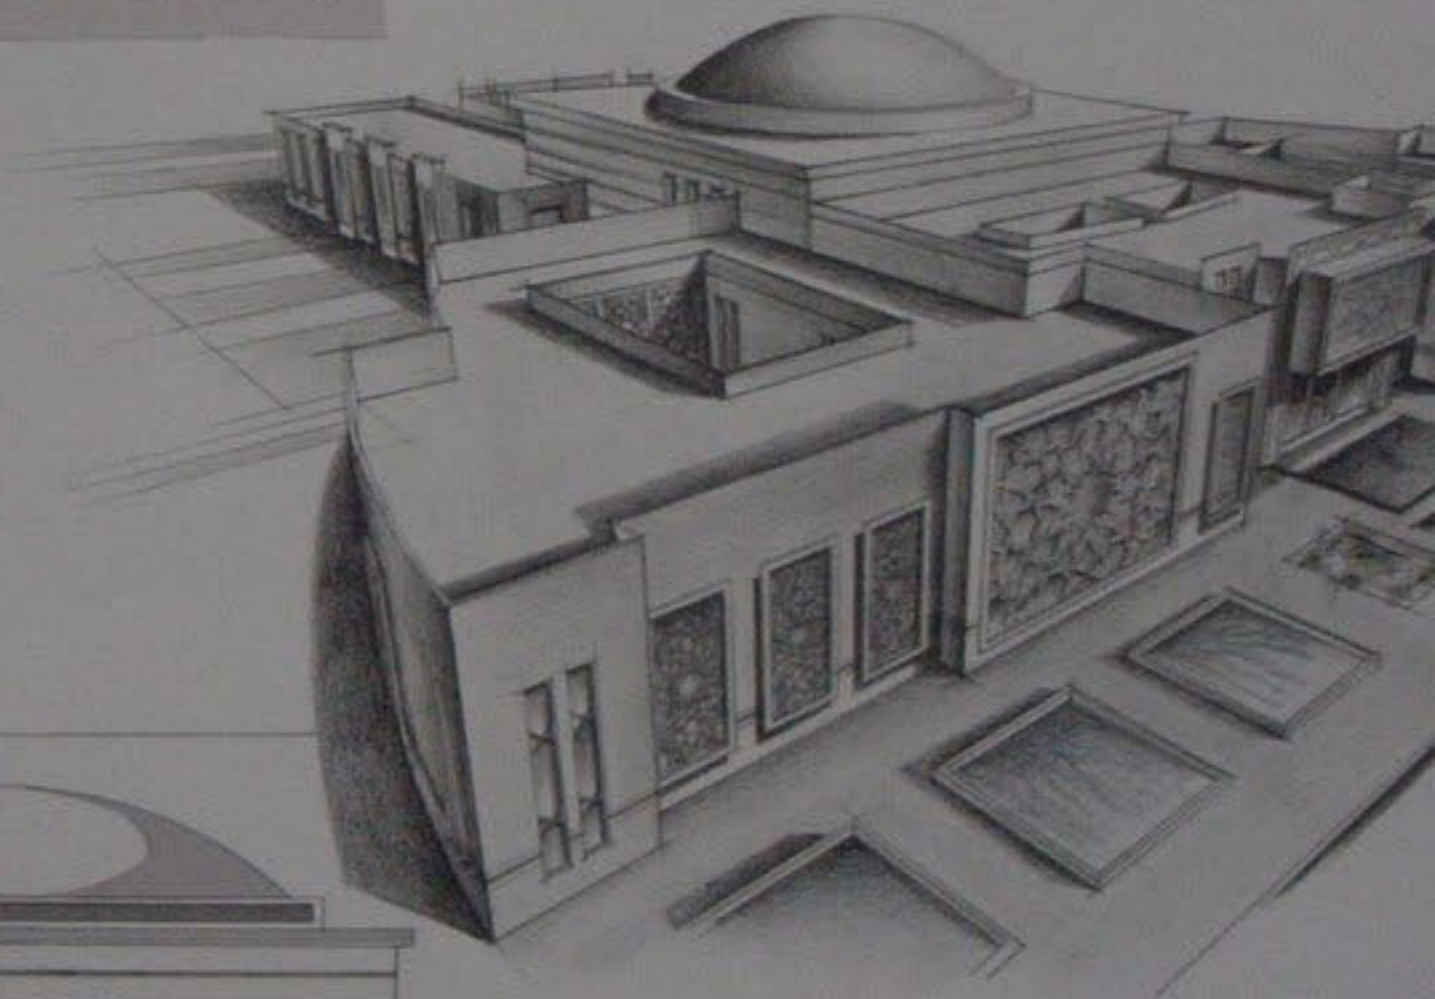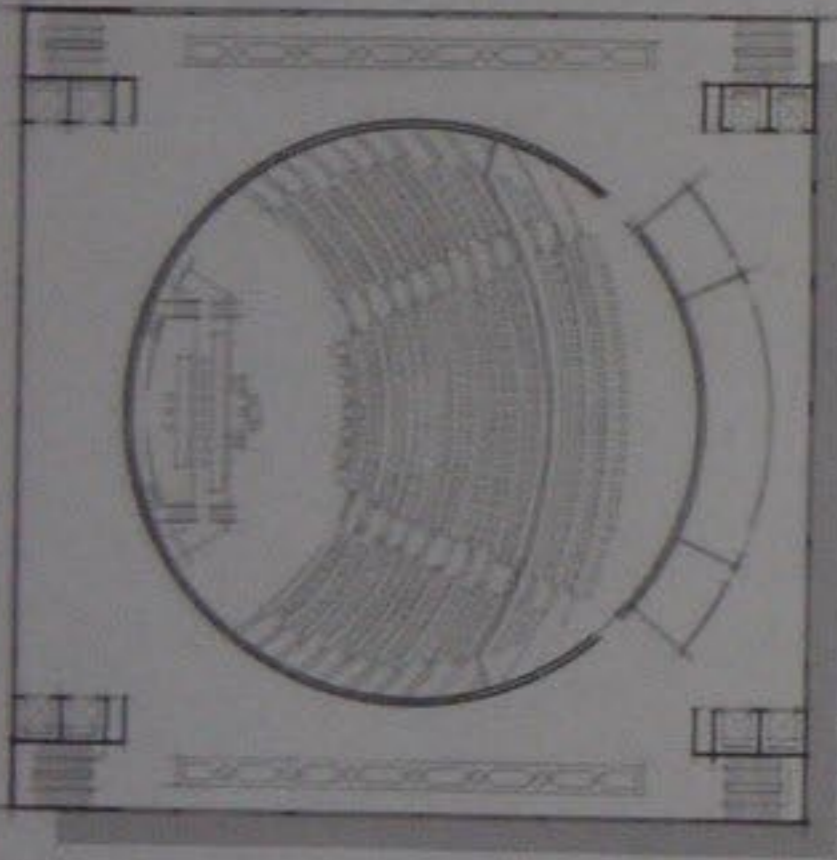

1/200



مسقط الصلاة

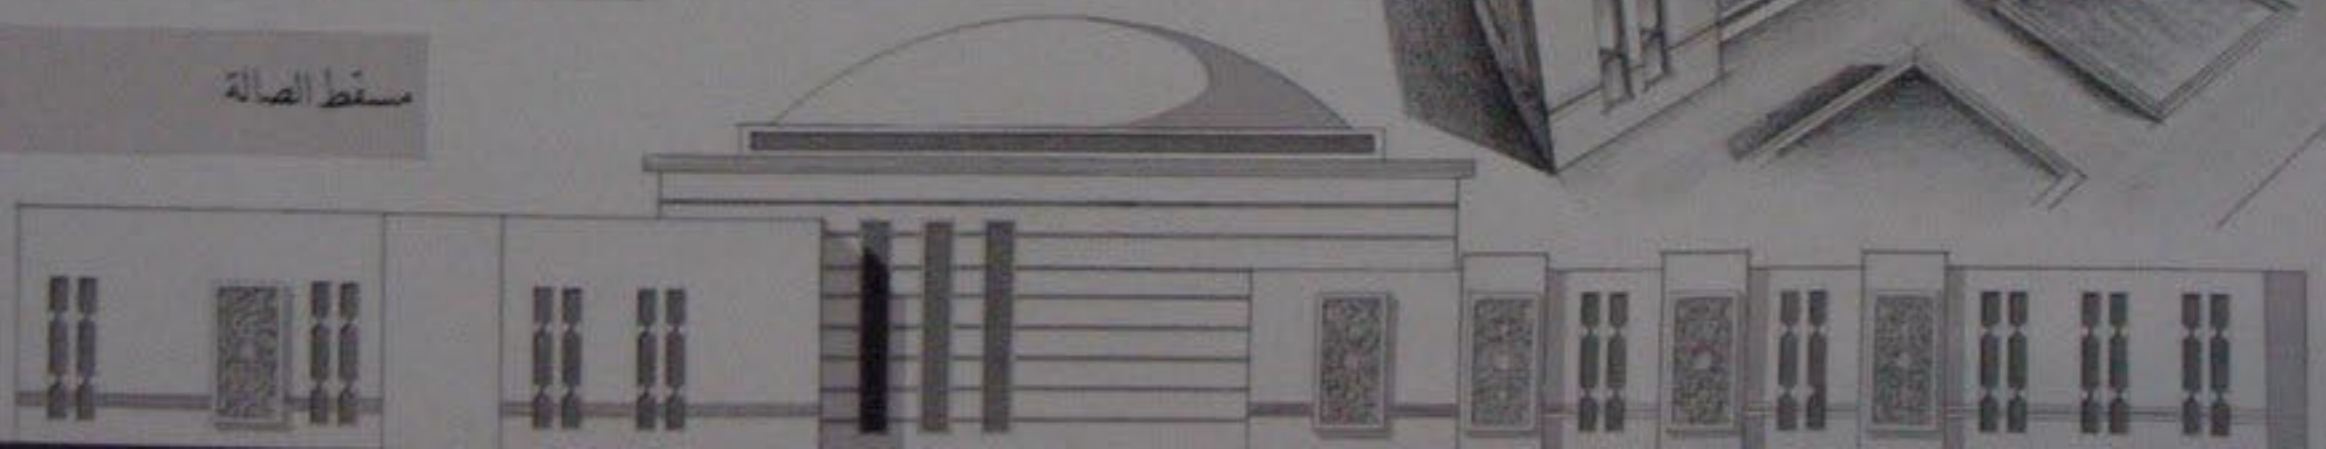




1/200

الواجهة الجنوبية

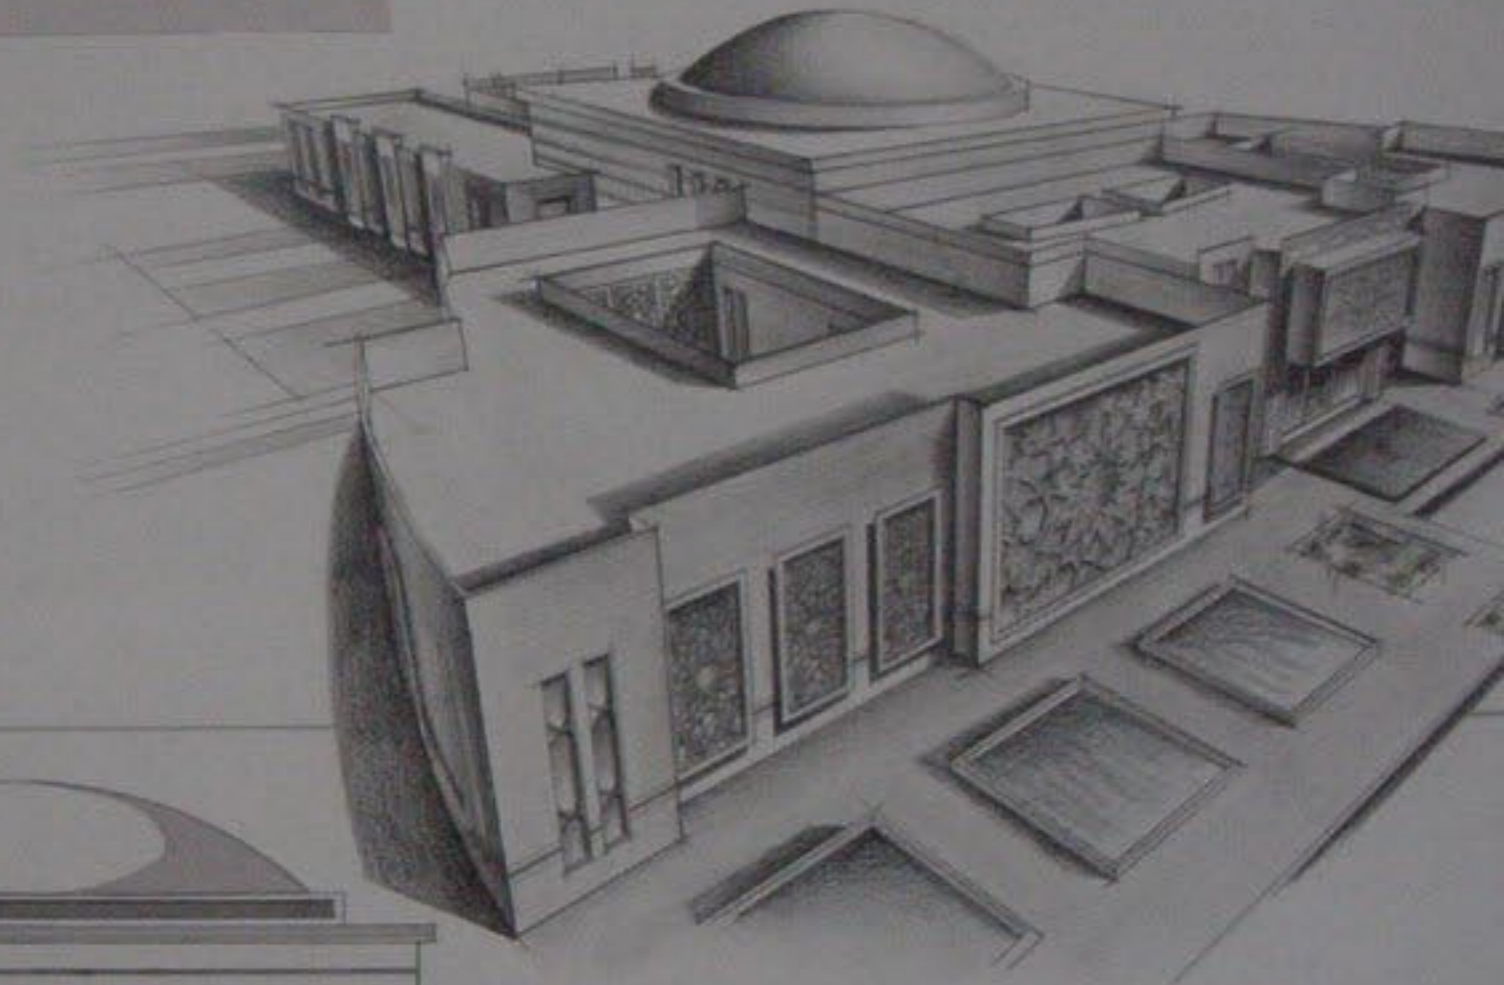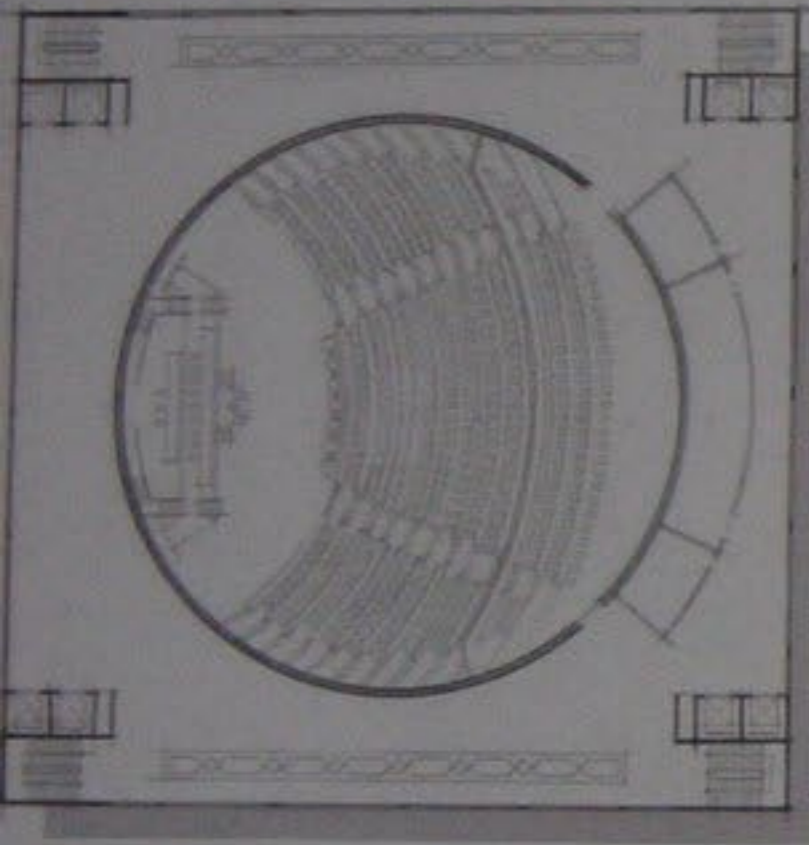


/200

مسقط الصلاة

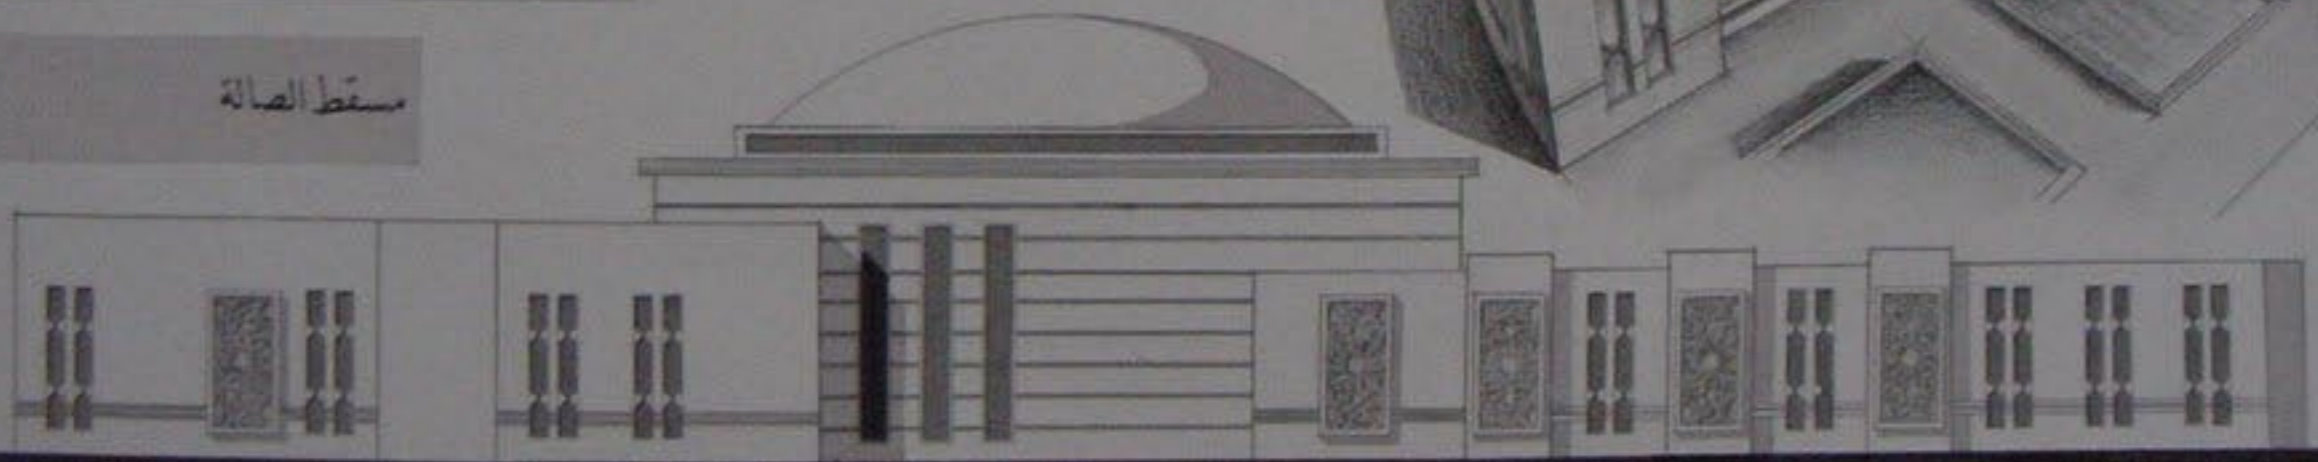


100

الواجهة الغربية

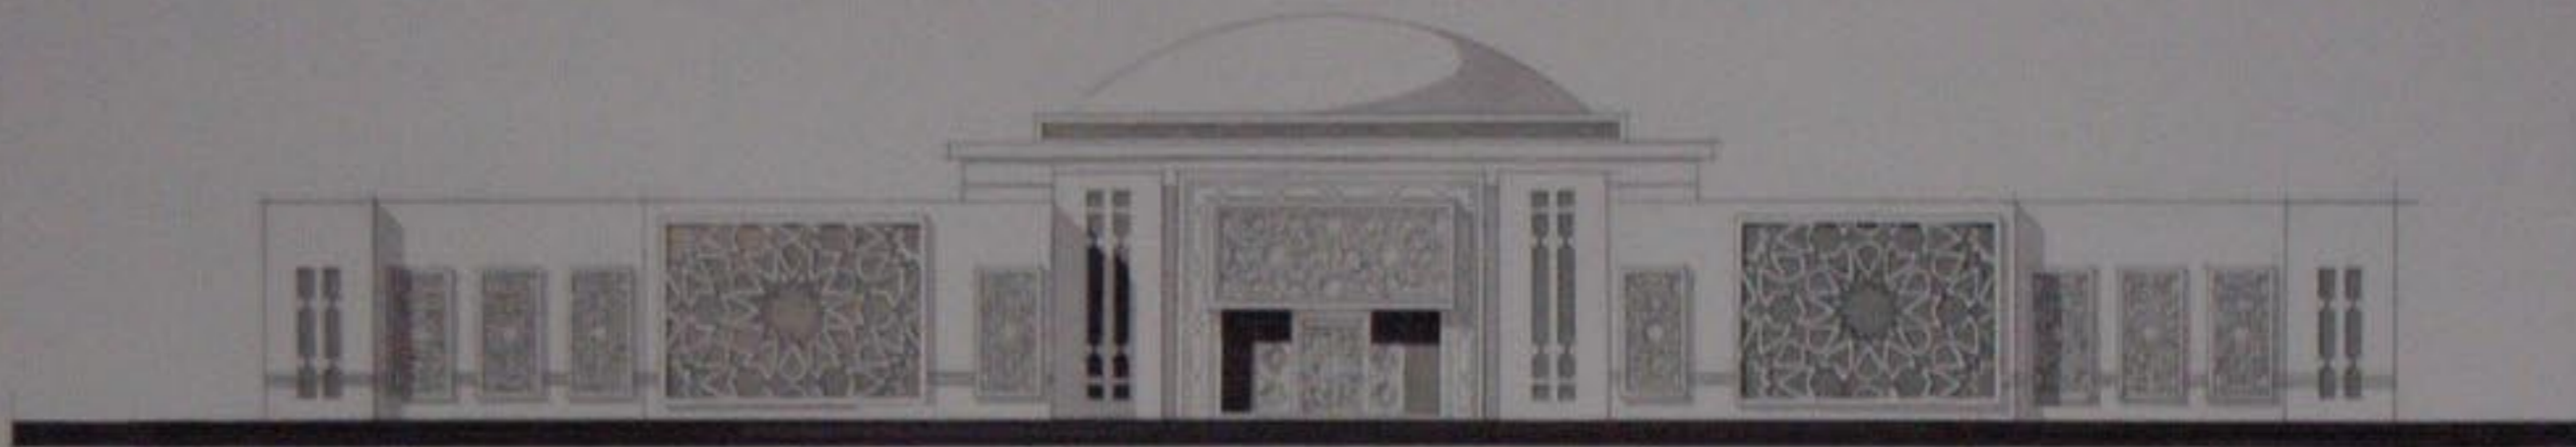


1/200

جهة الشمالية

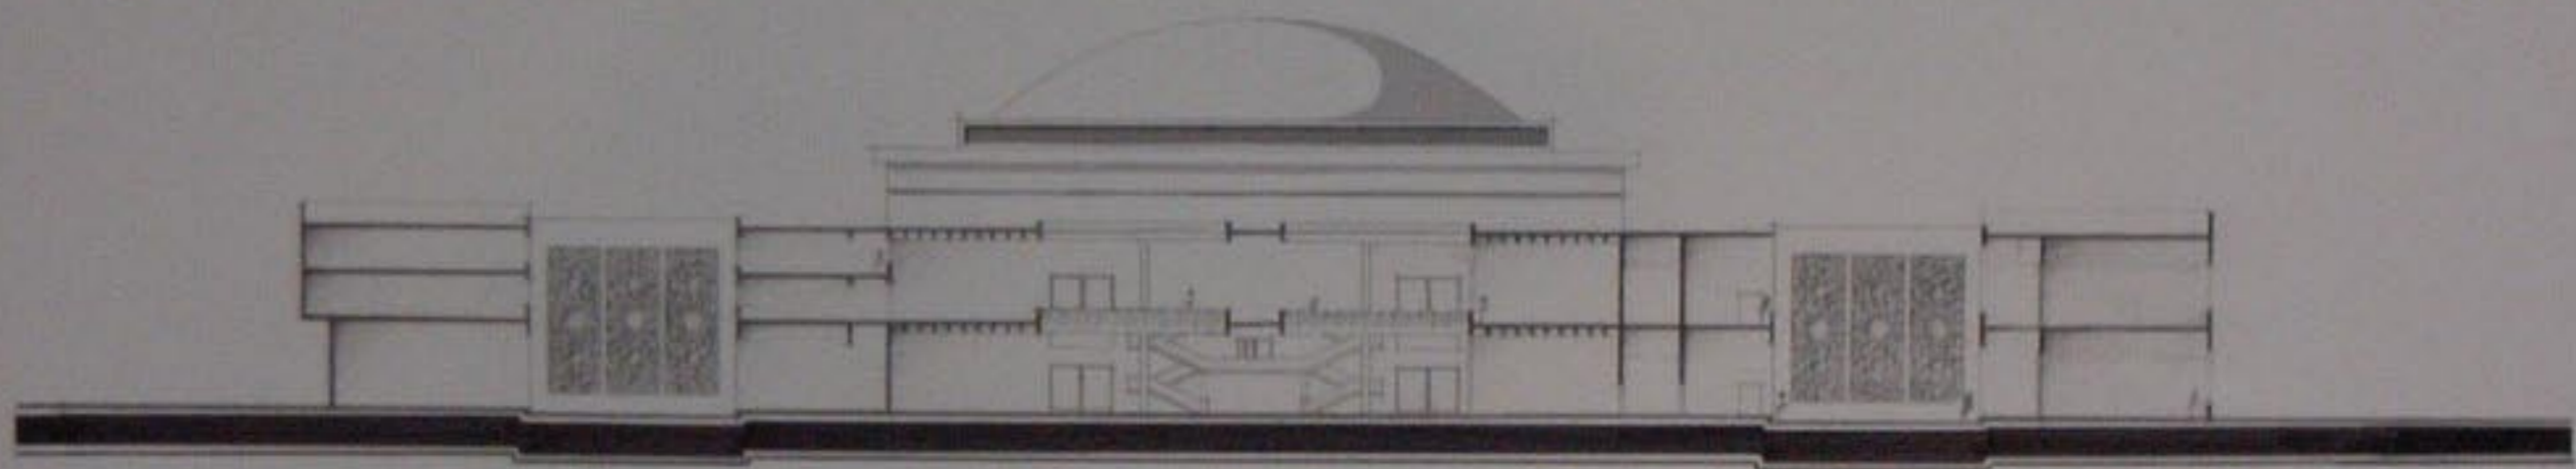

1/200


B-B

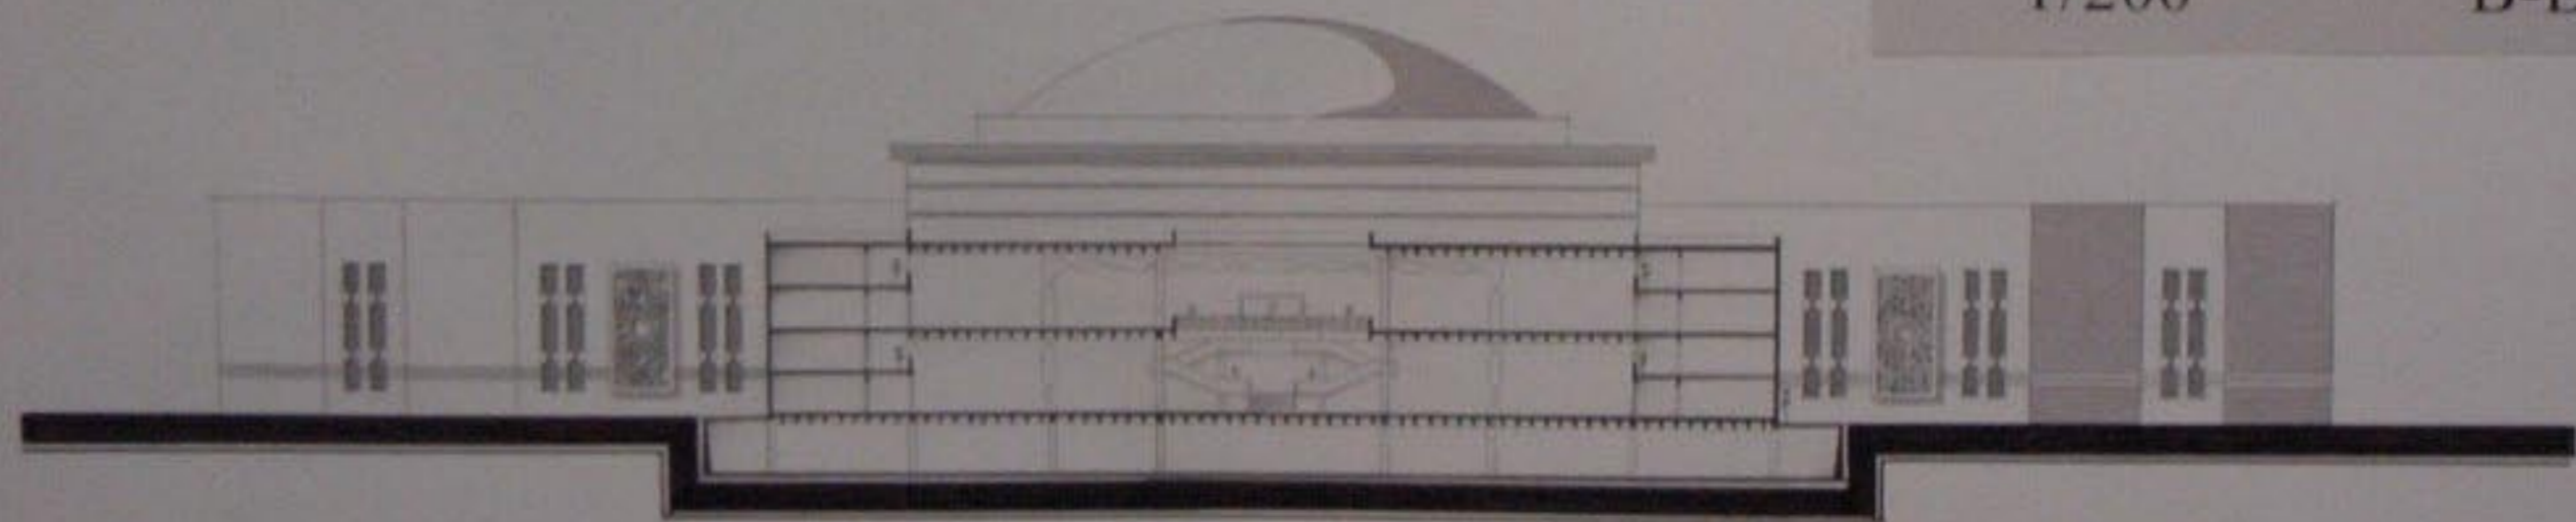

1/200

C-C

الواجهة الجنوبية

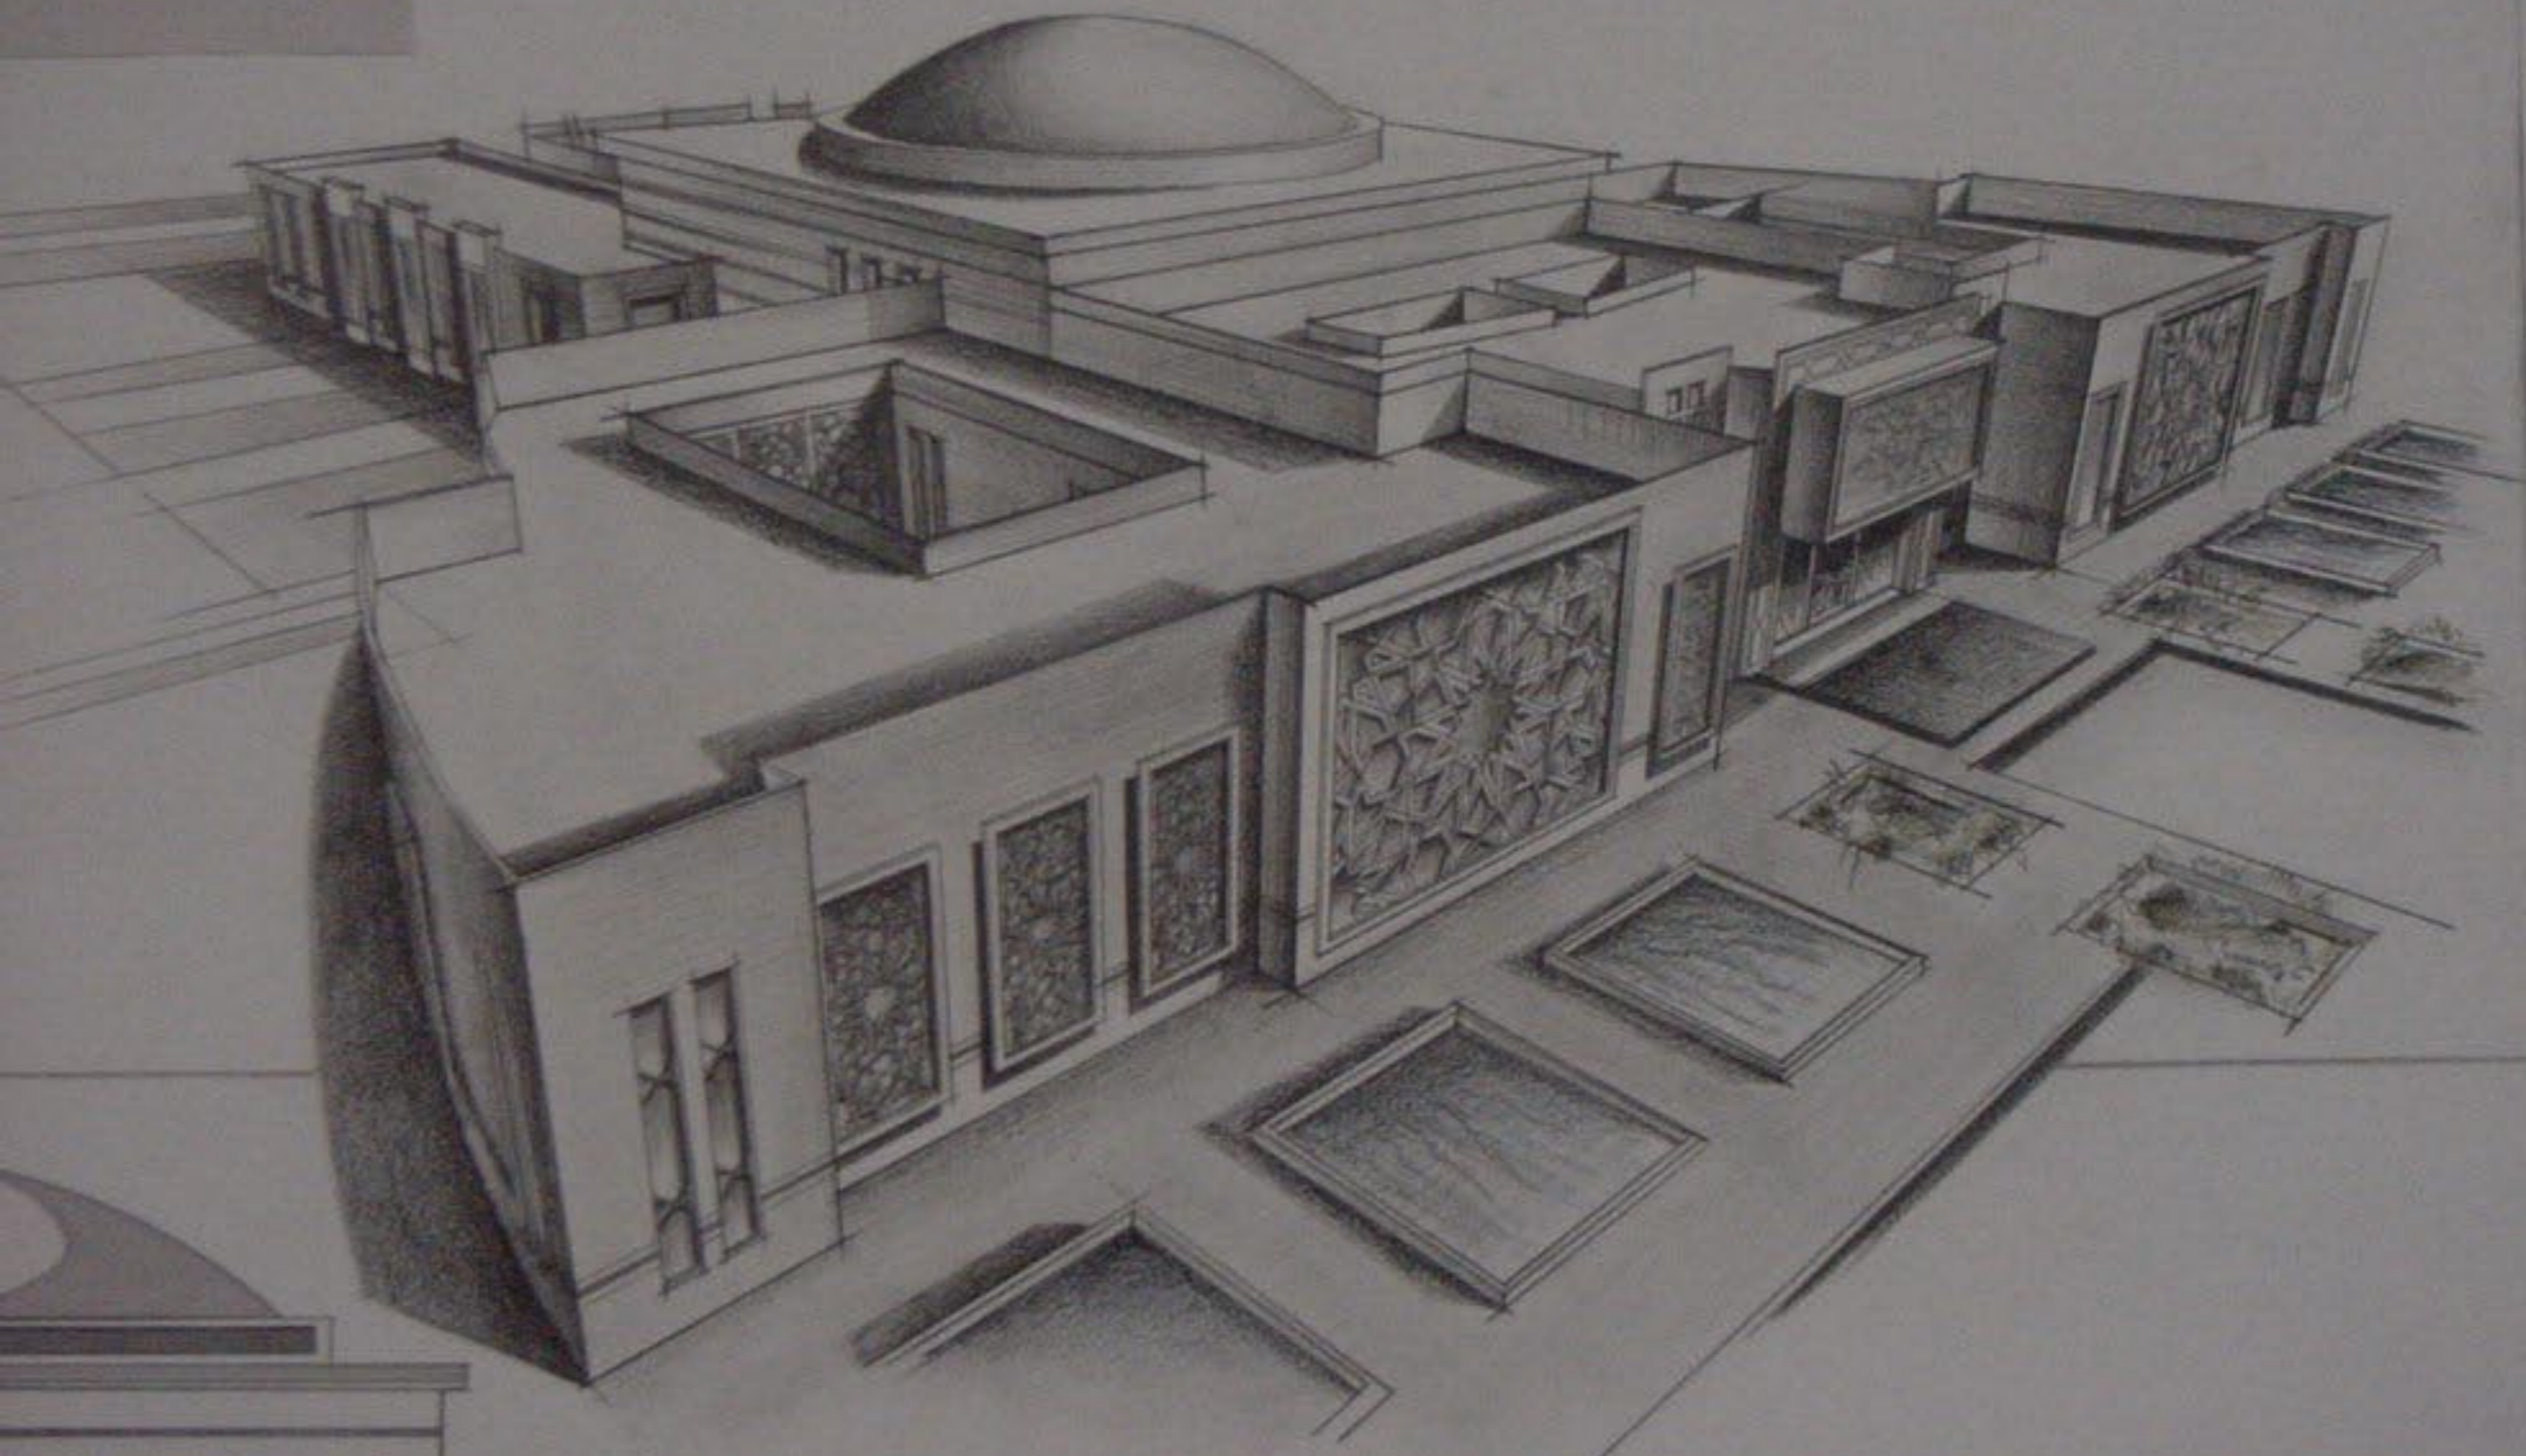

1/200

مسقط الطابق الأول

كنة لصحيف
عليه
توزع

