


واجهة المبنى الشرقية

واجهة المبنى الغربية

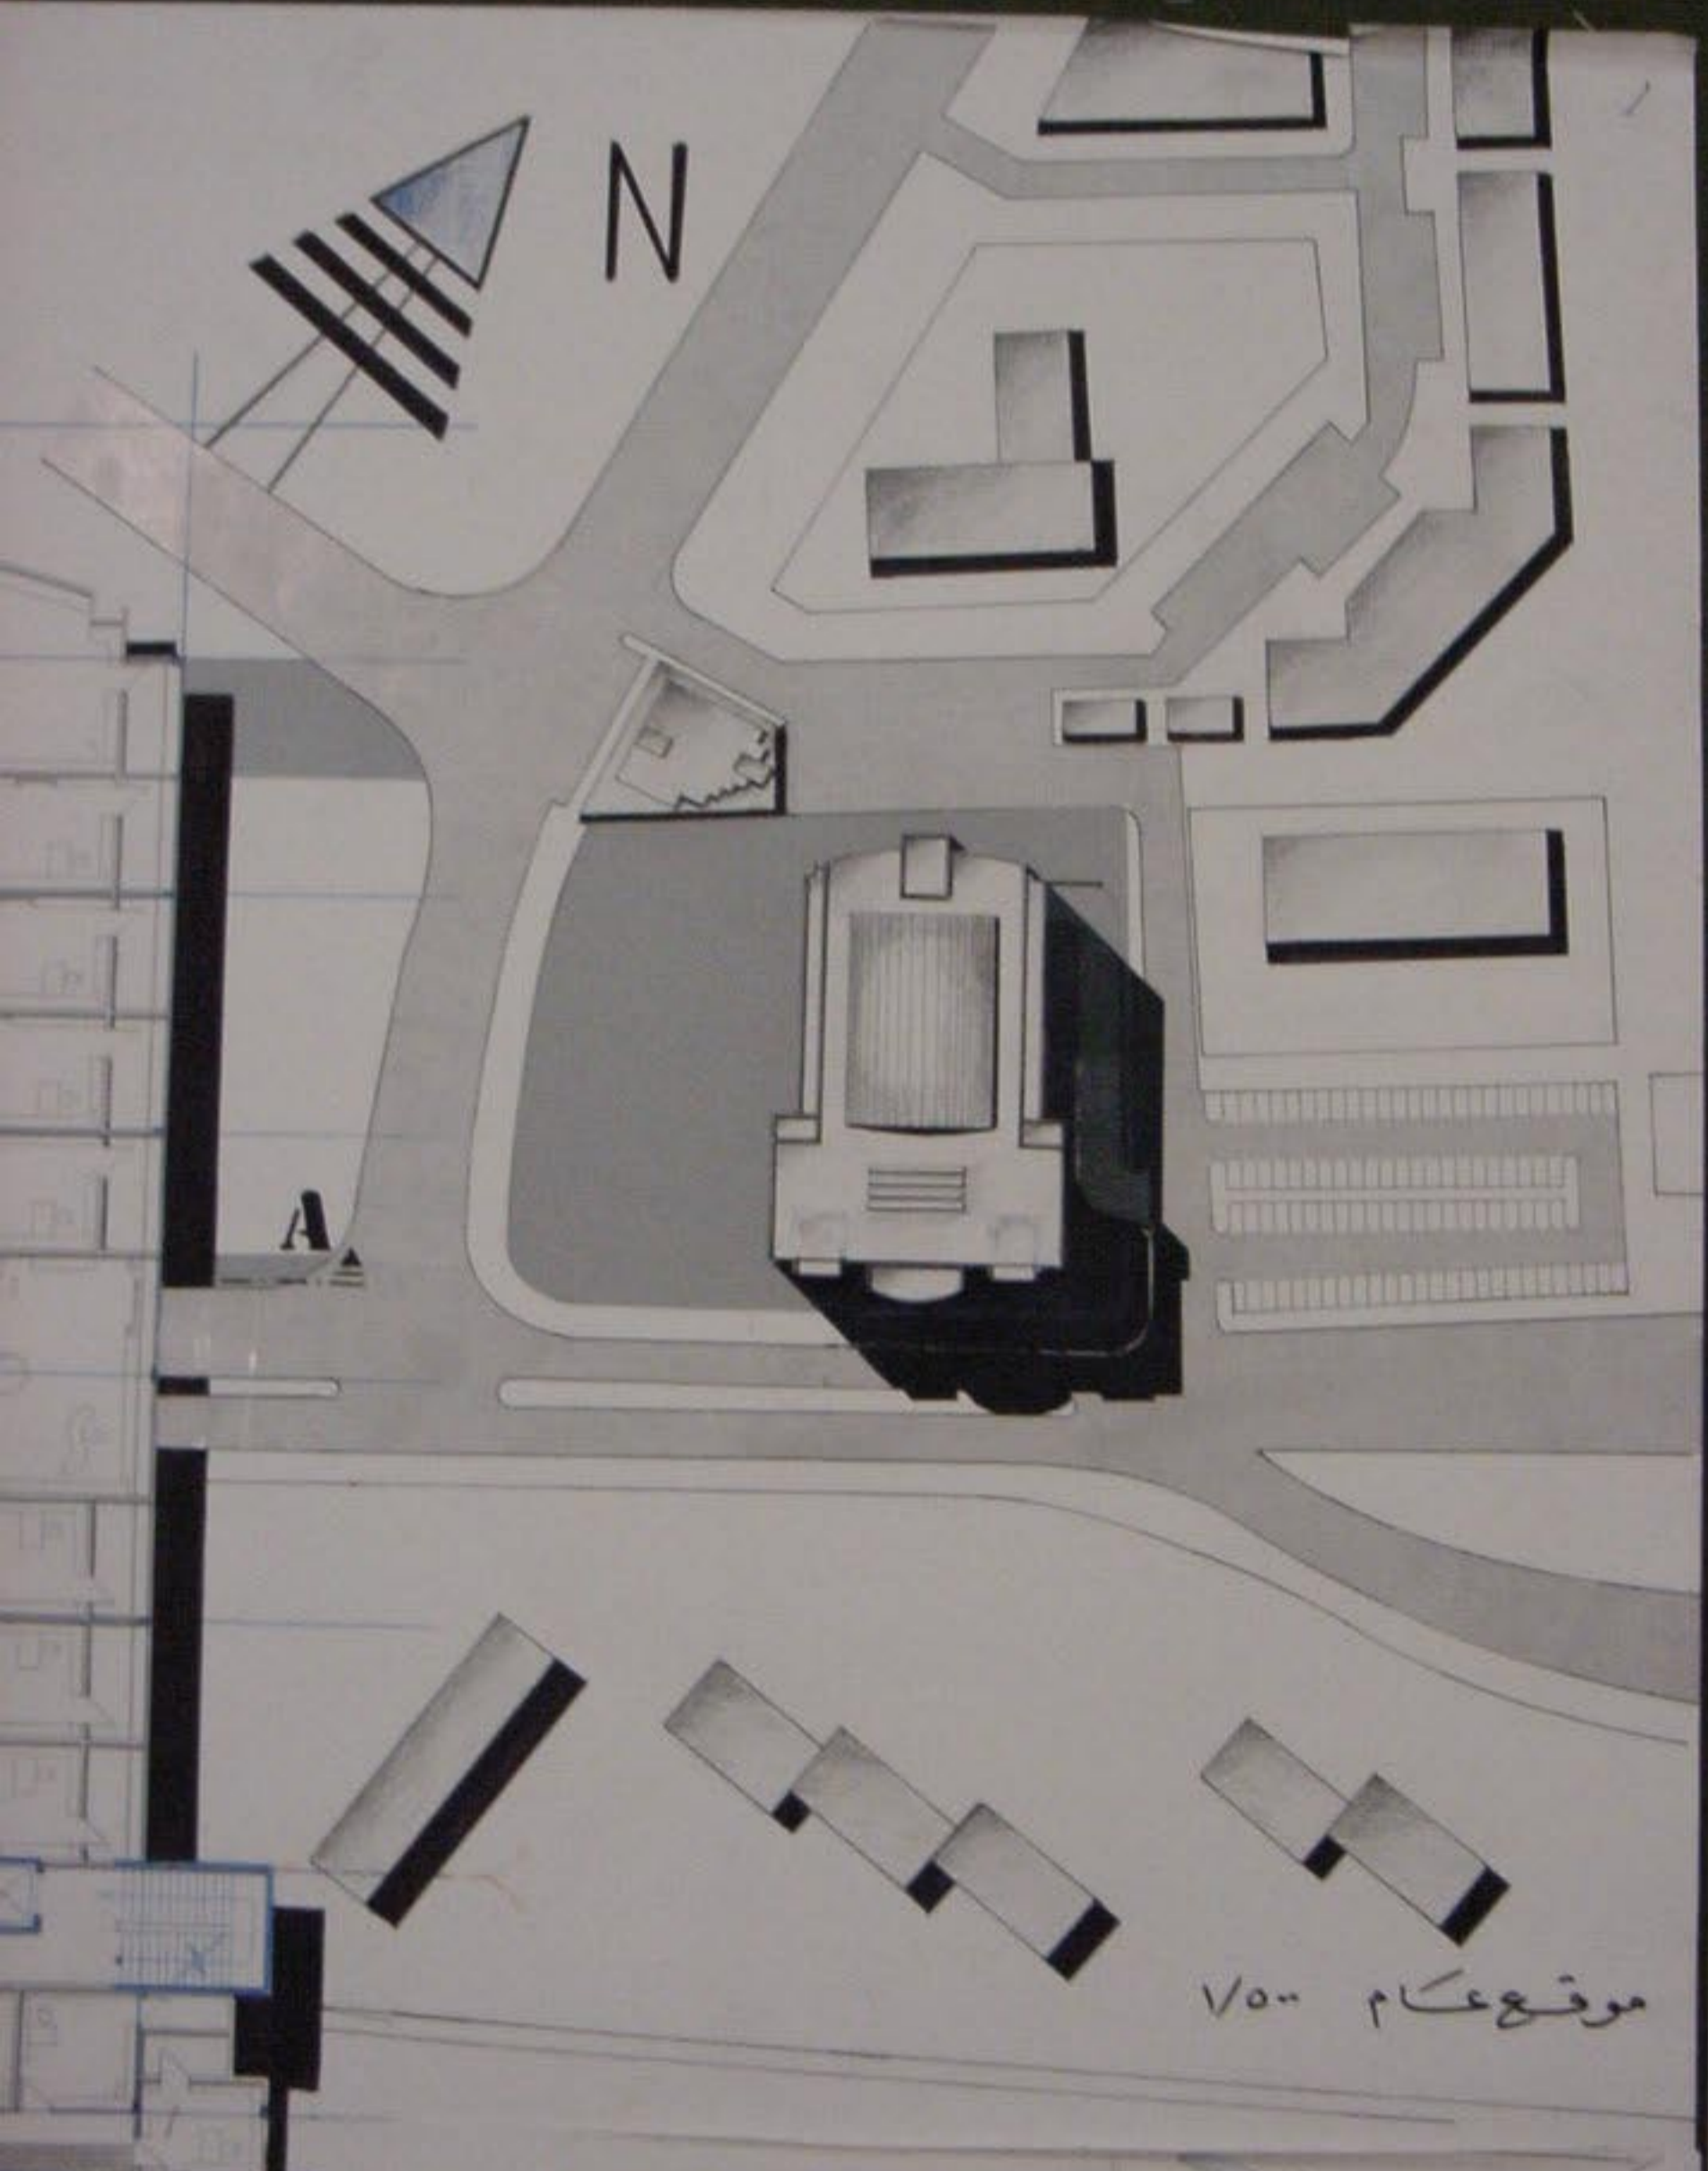

N

A


موقع عكام 1/500

اد

AR

موقع عكام ١/٥٠٠

B

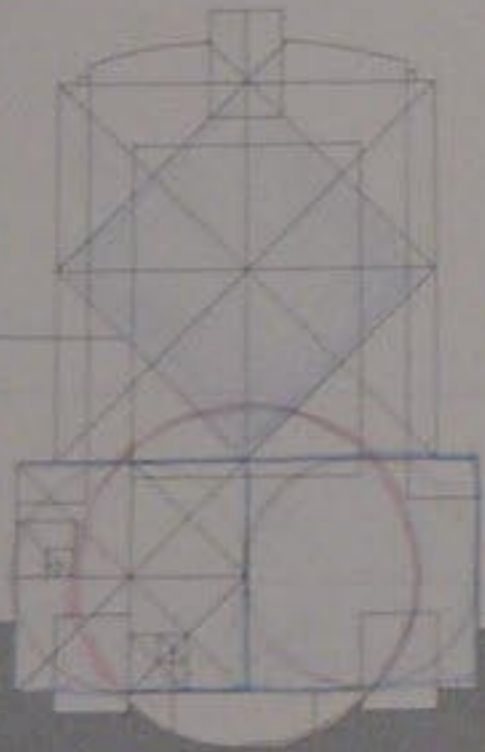


تحليل الفكرة



أرض المشروع ١/٢٠٠٠


مسقط

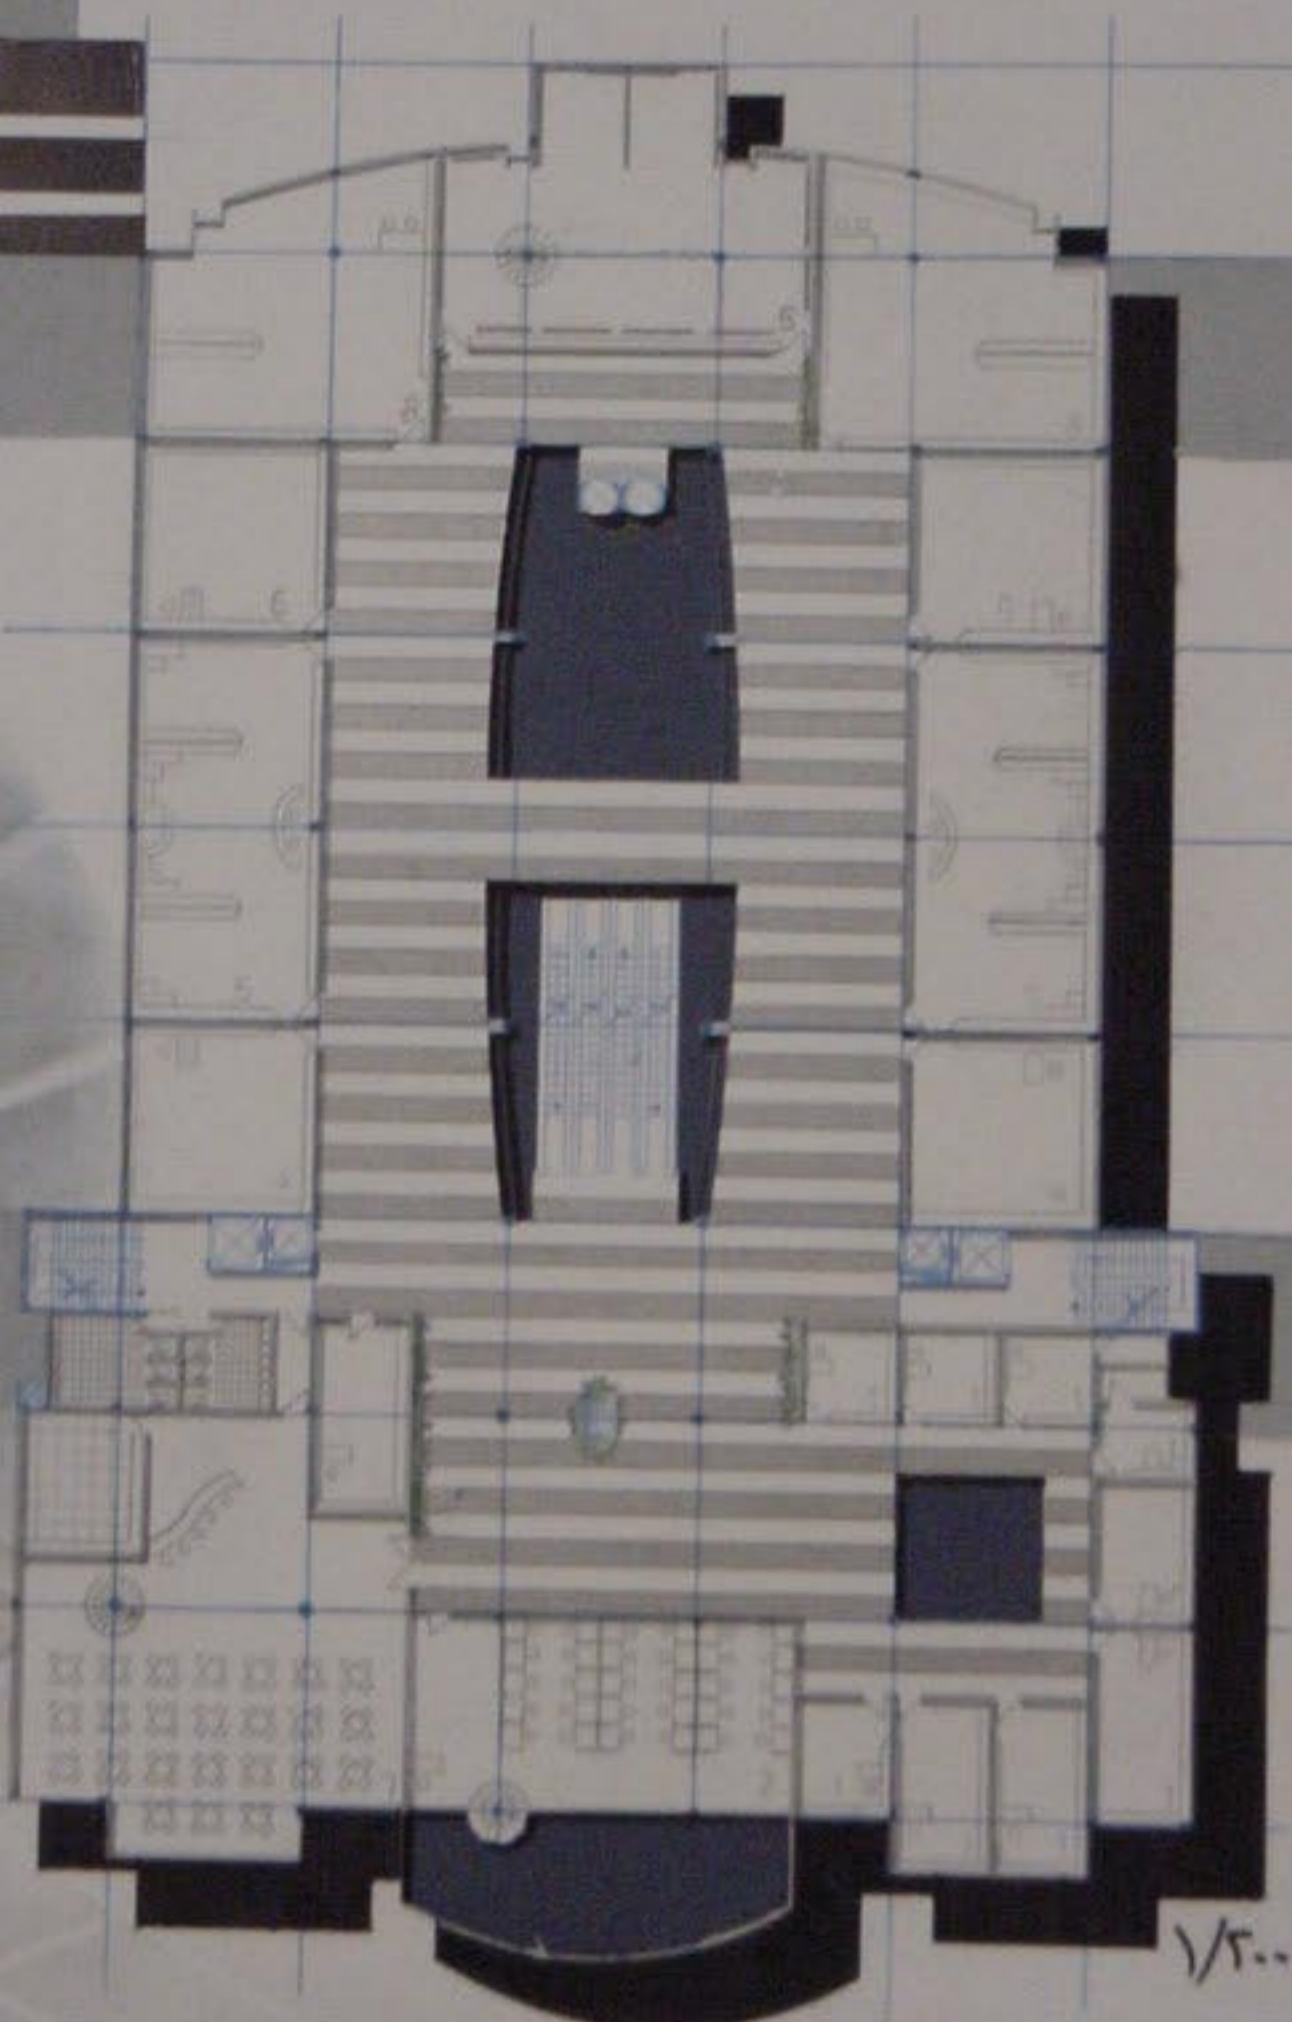

الطابق الثاني ١/٣٠٠




- ٤ أدوات منزلية
- ٥ أجهزة كهربائية
- ٦ صالة عرض
- ٧ متبنيات وأدوات مدرسية
- ٨ محلات تجارية ألعاب

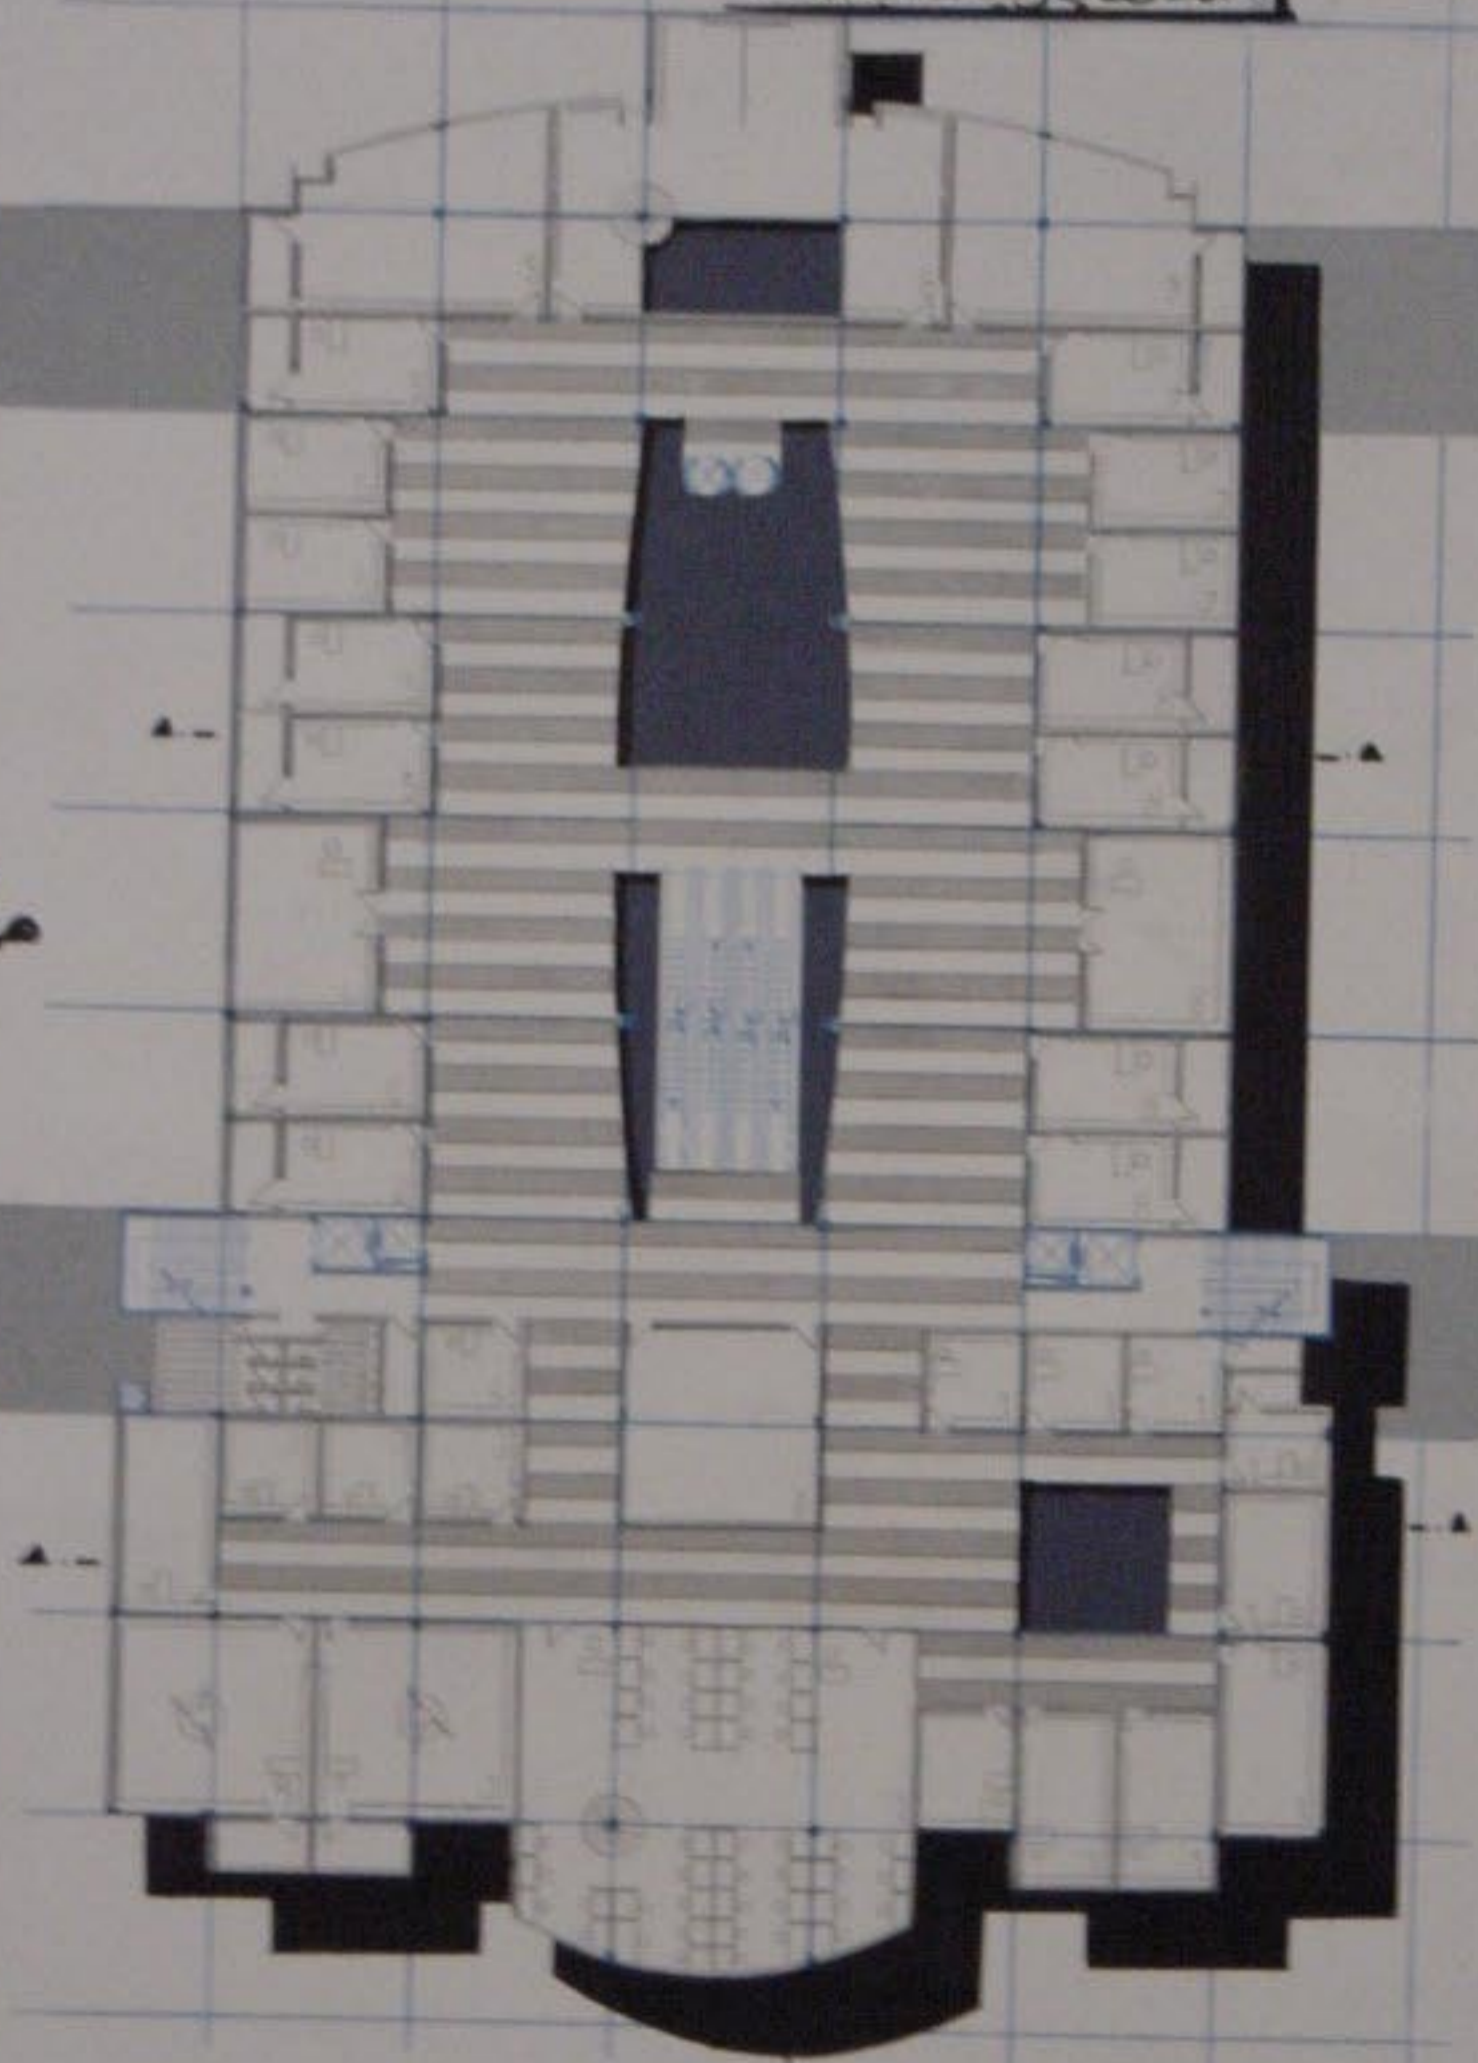

مقطع


مسقط الطابق الأول ١/٢٠٠

لقطة

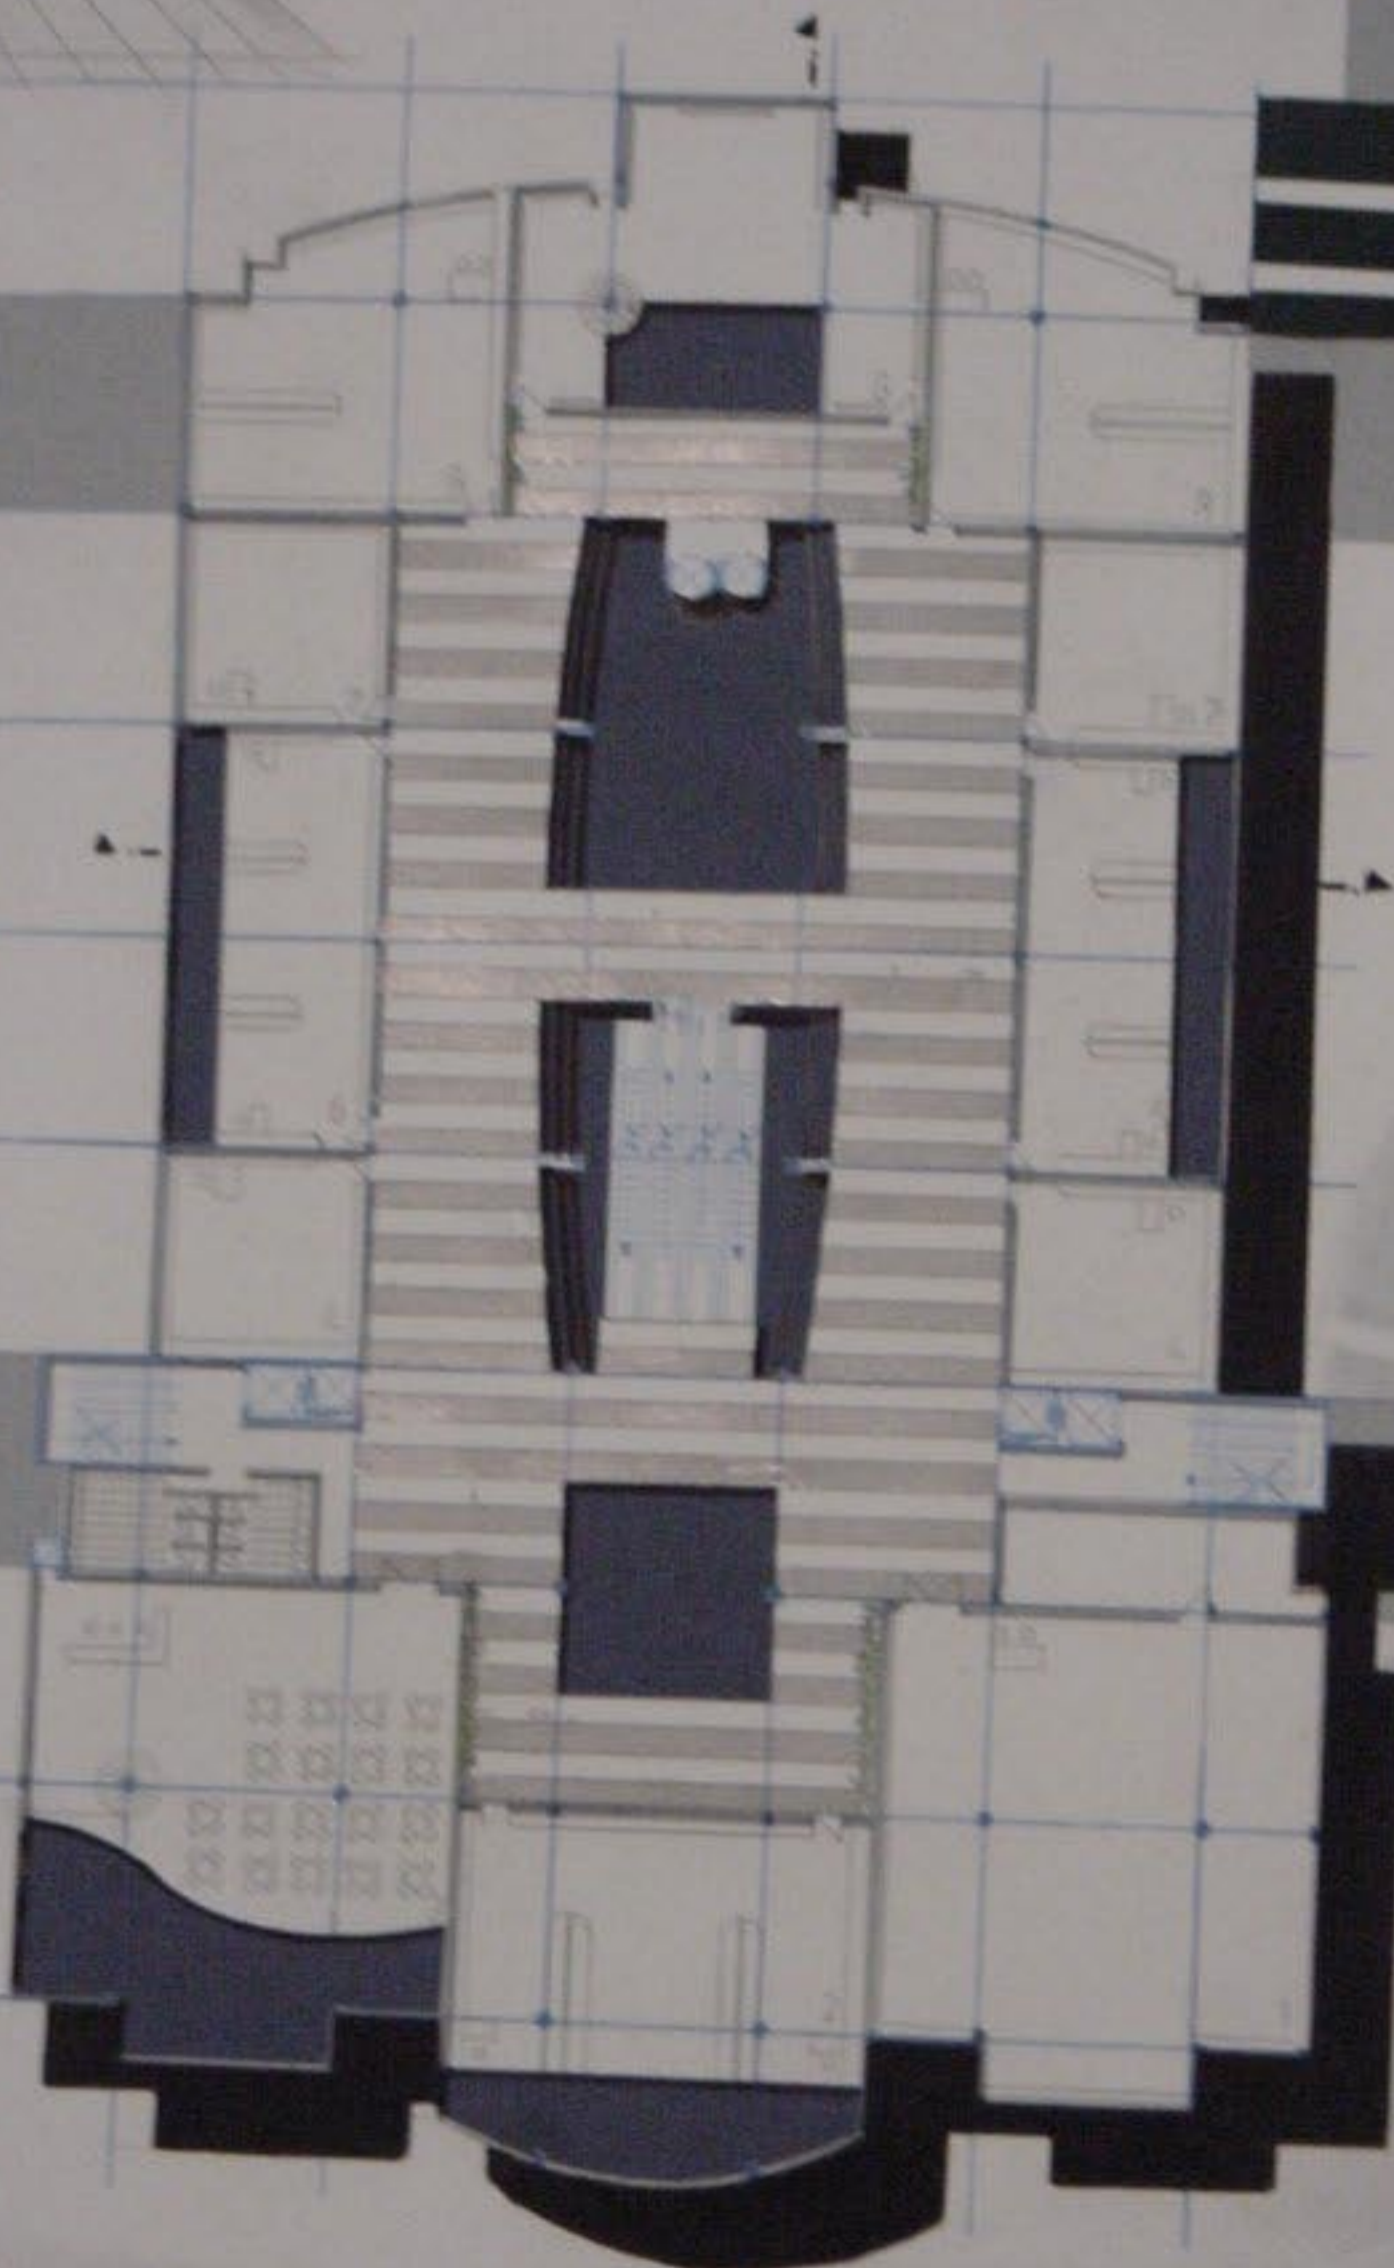


مسقط الطابق الثالث ١/٢٠٠



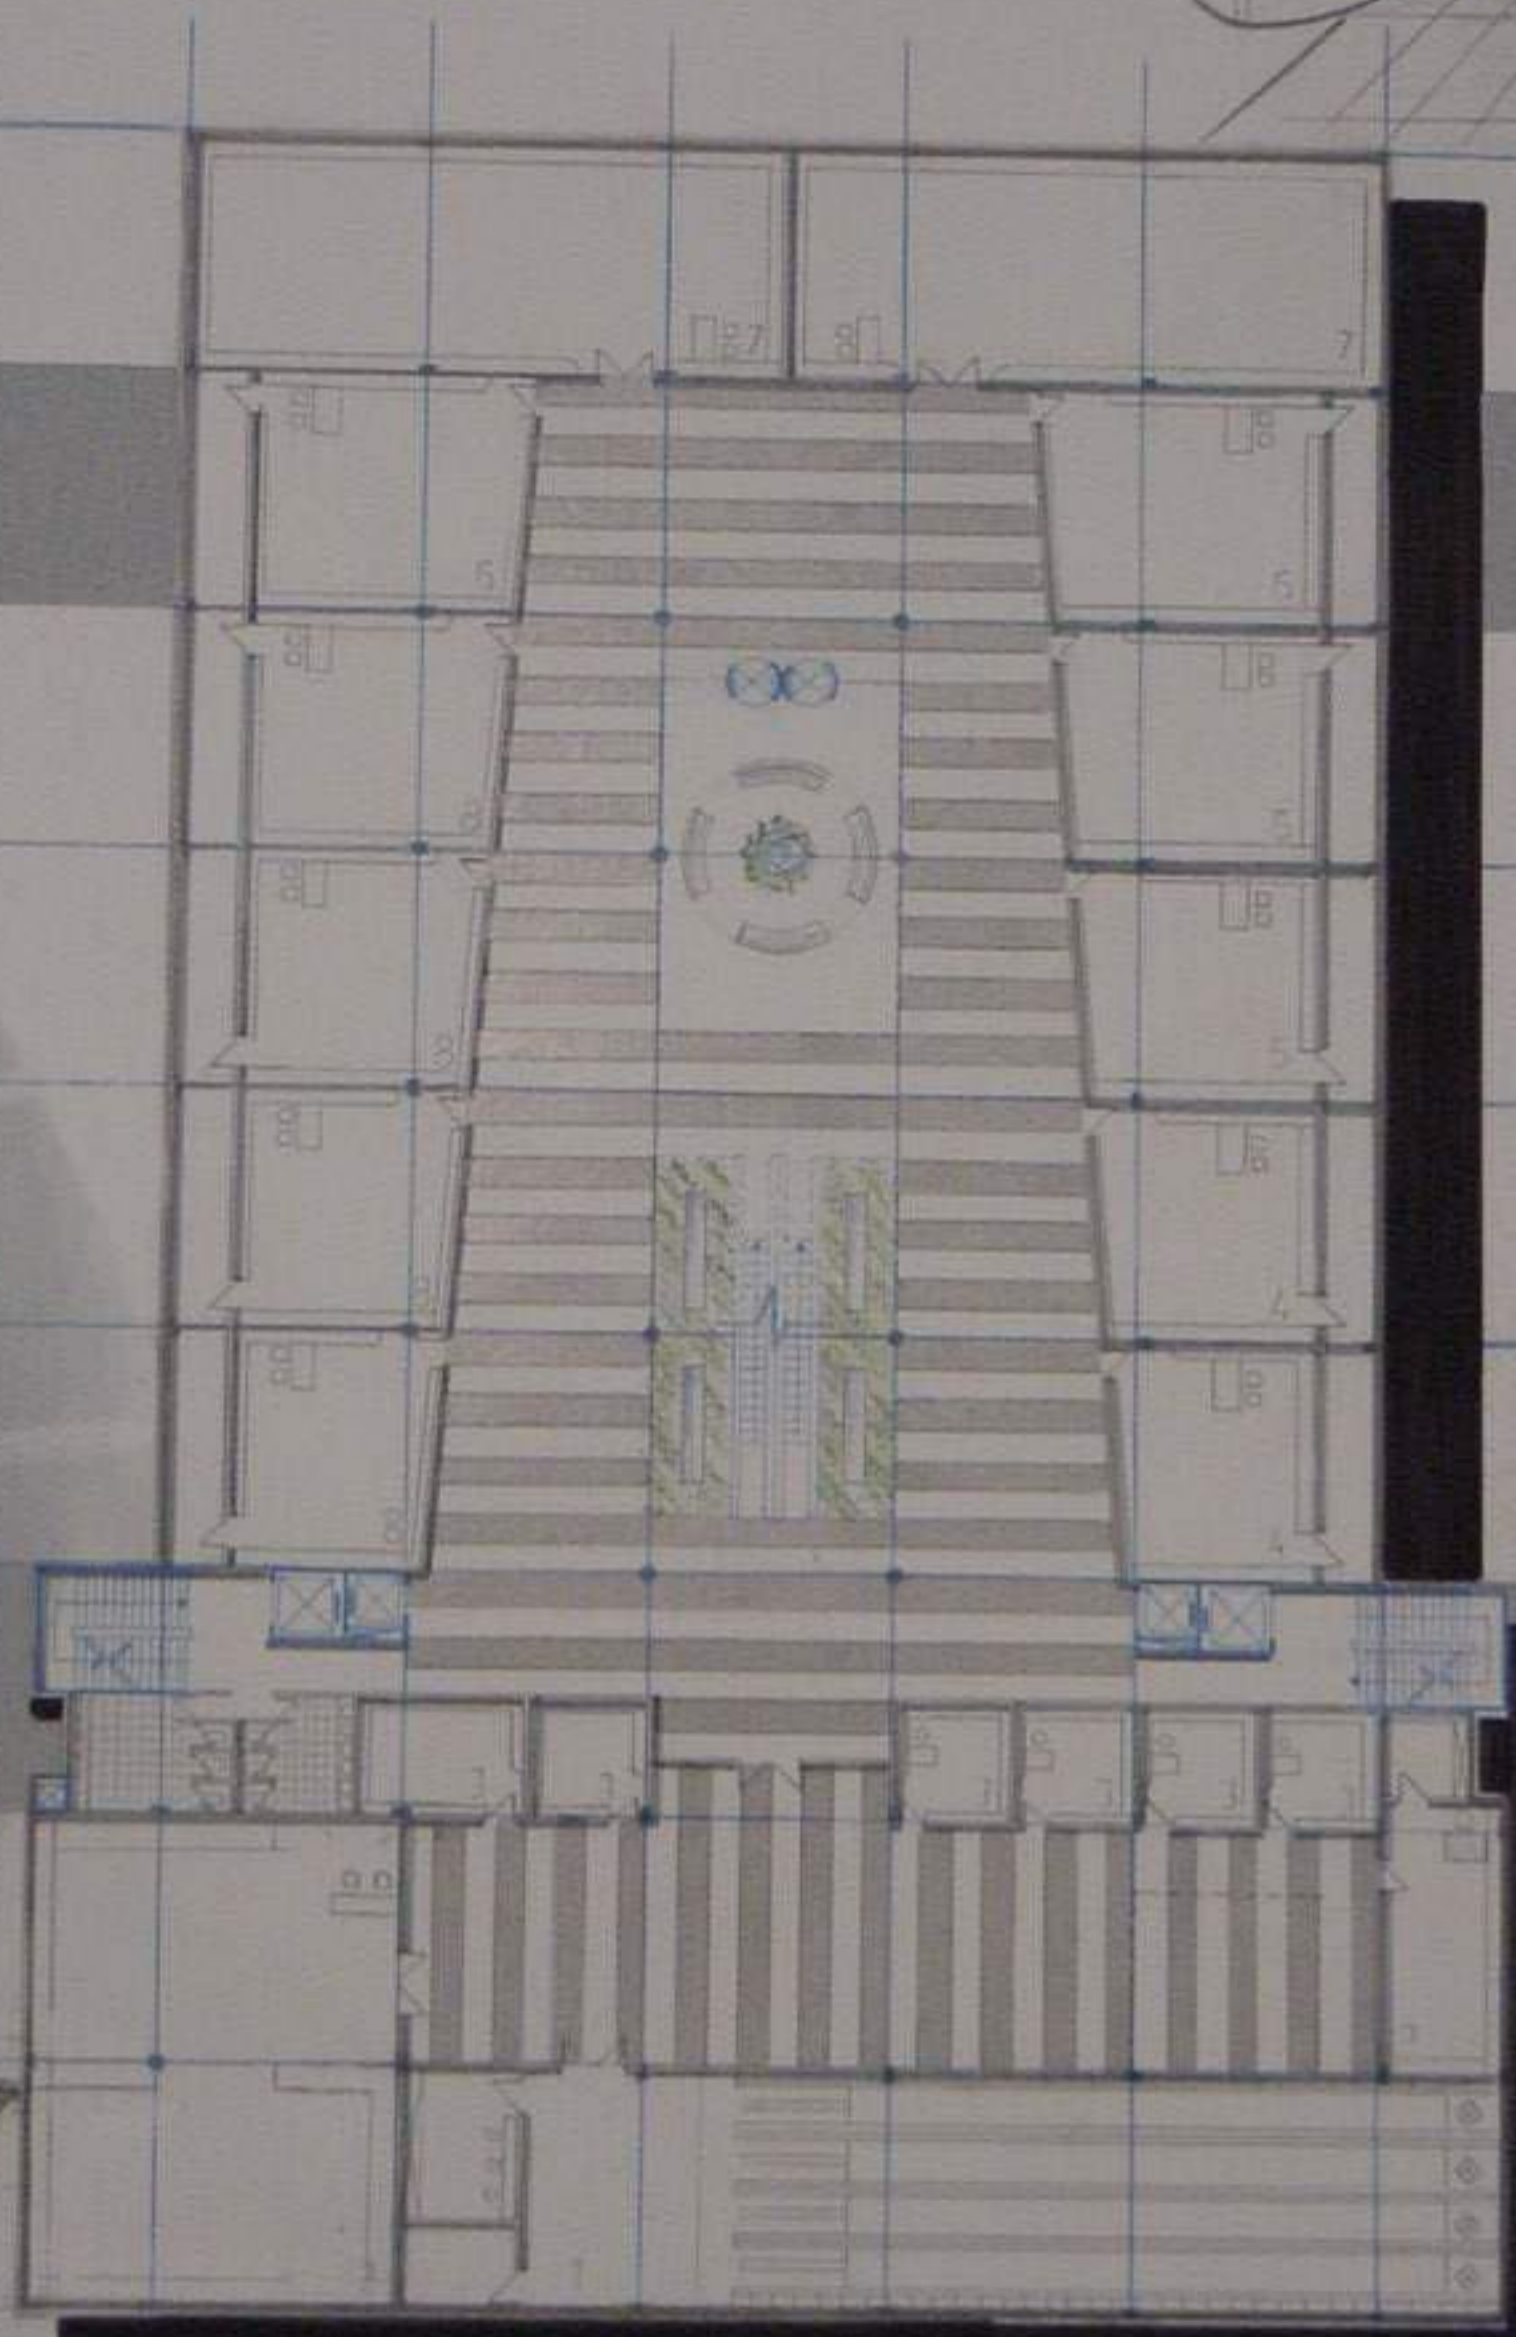


...

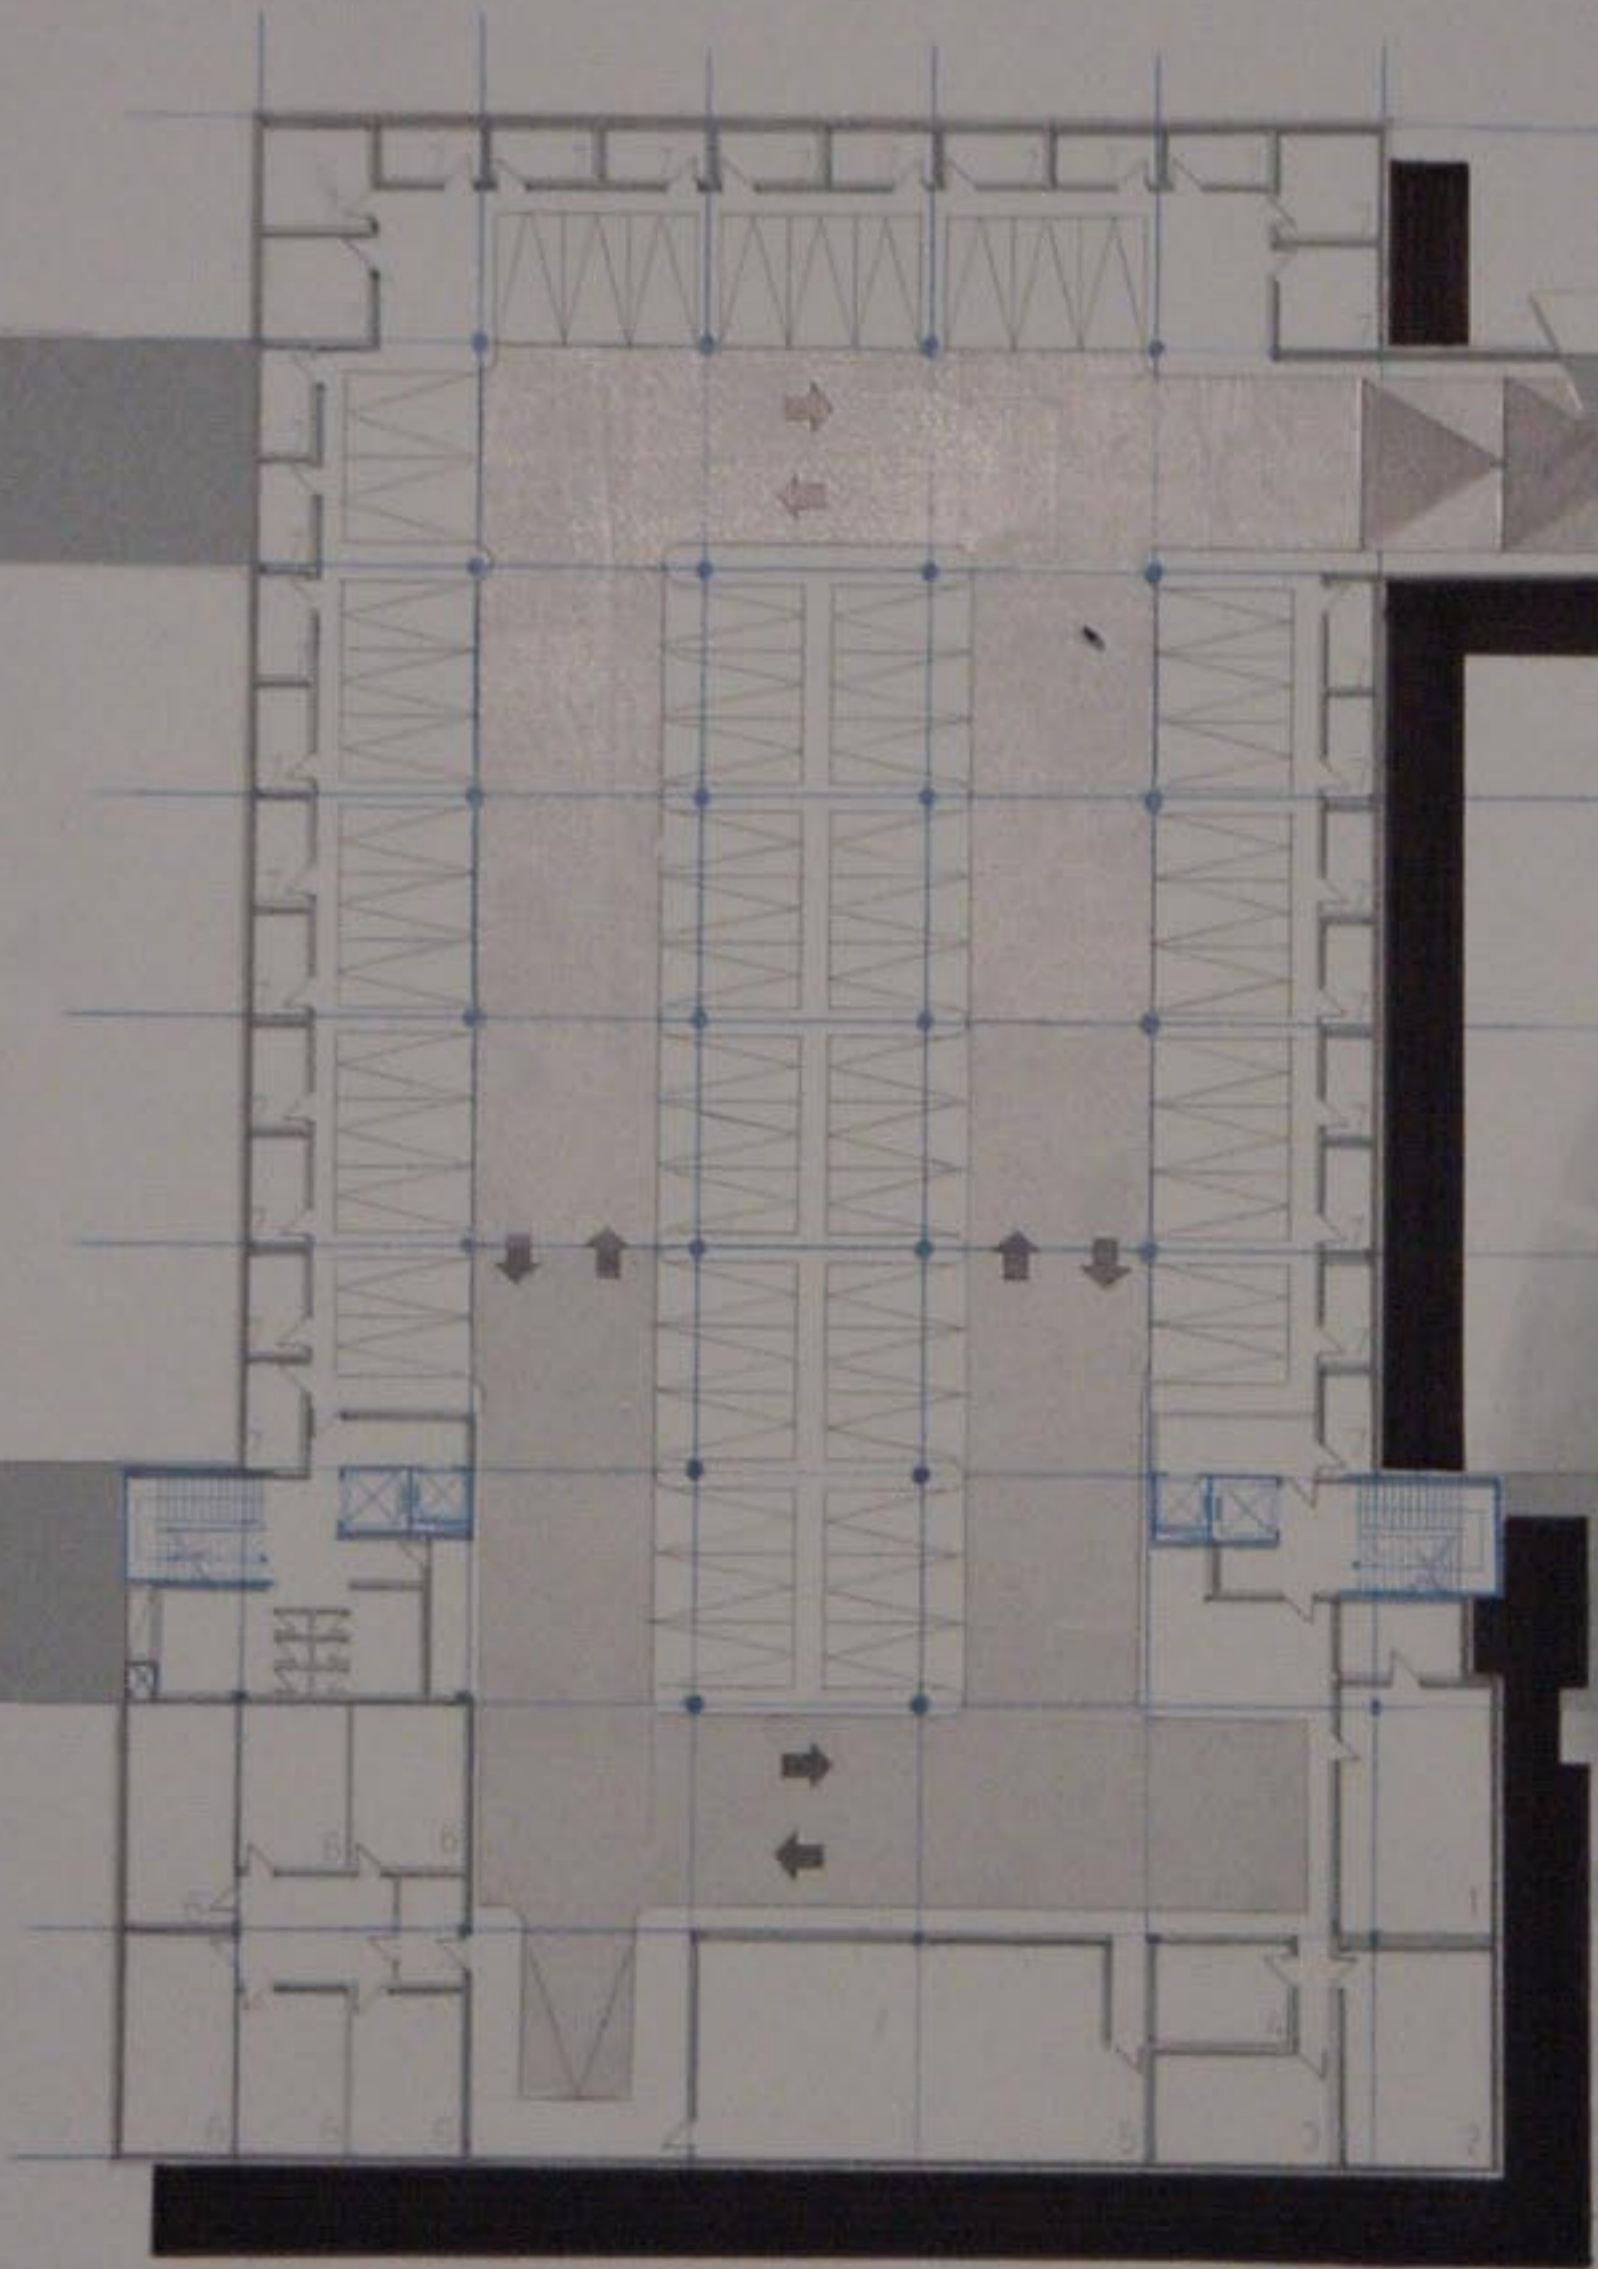


سطح القبة الثاني ١/٢٠٠٠


لقطة منظورية

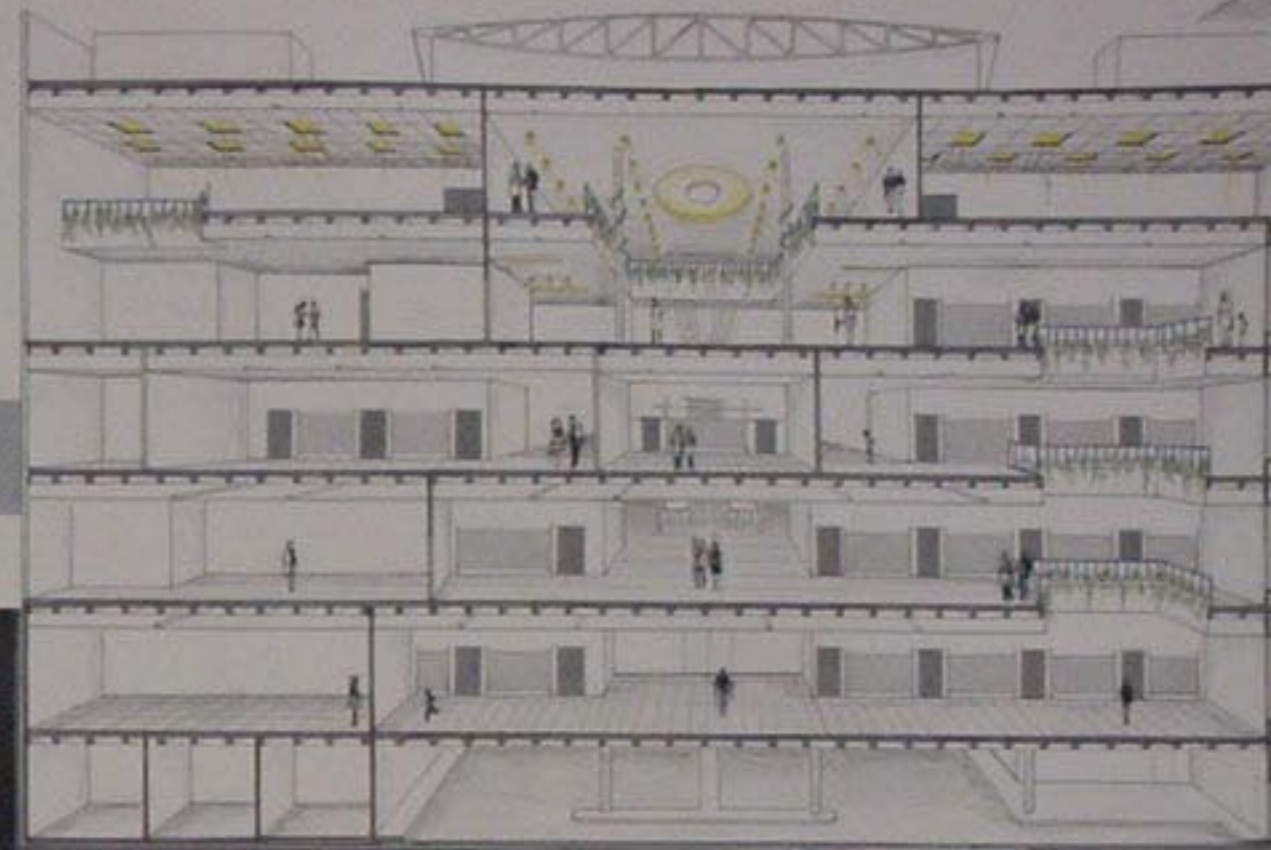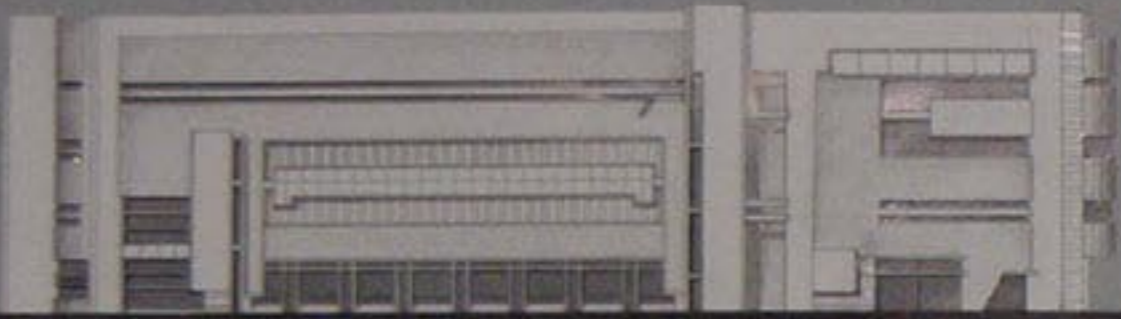

واجهة جنوبية غربية ١/١٠٠

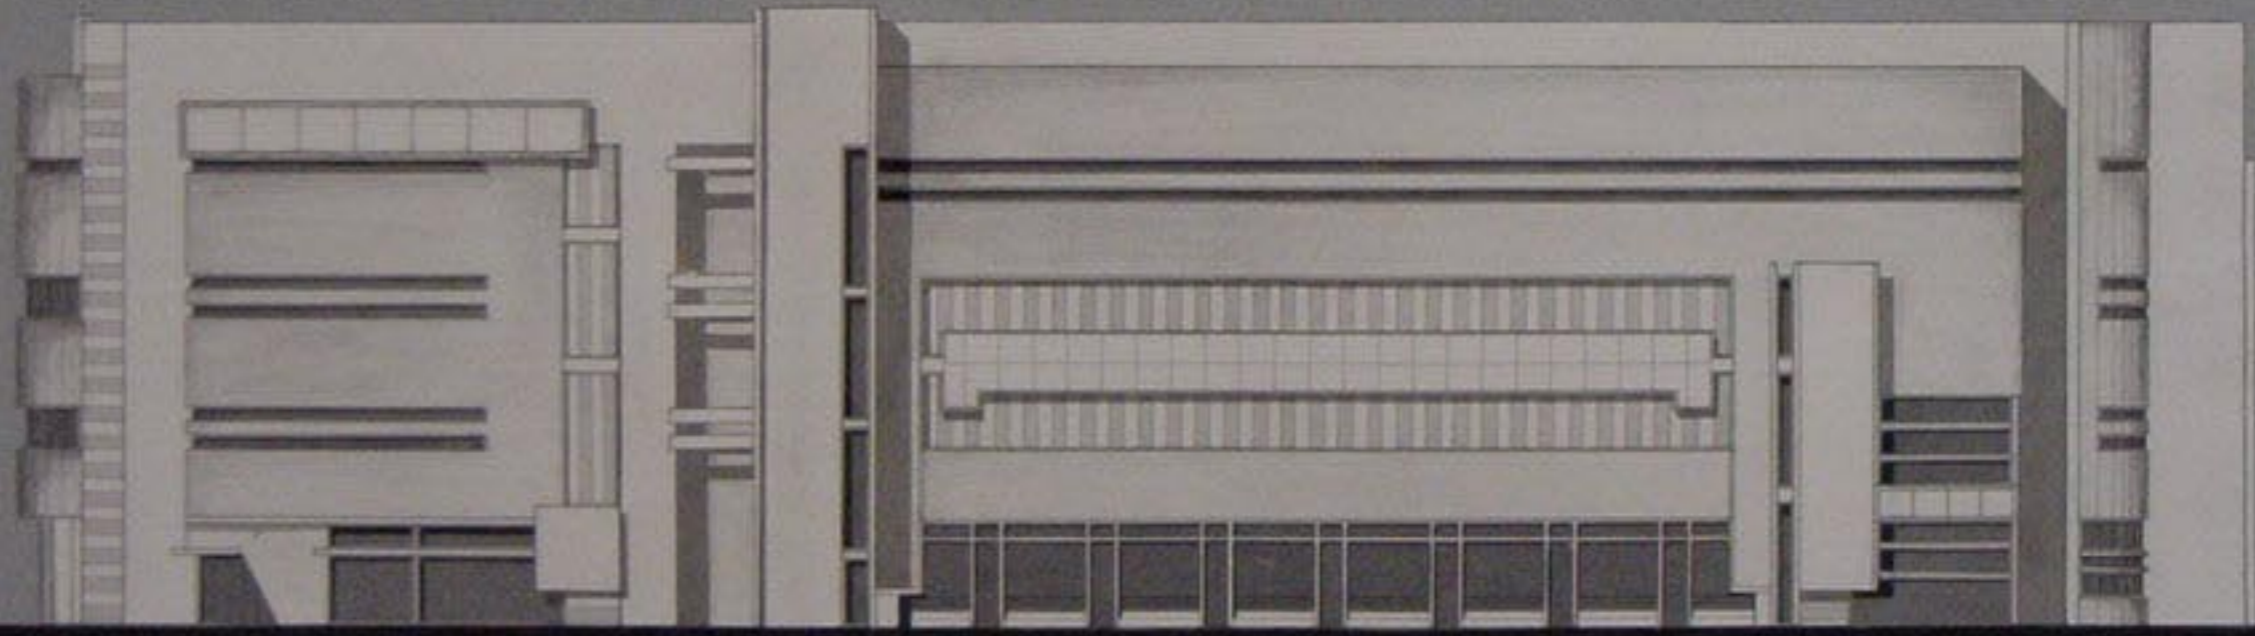


واجهة شمالية شرقية ١/١٠٠

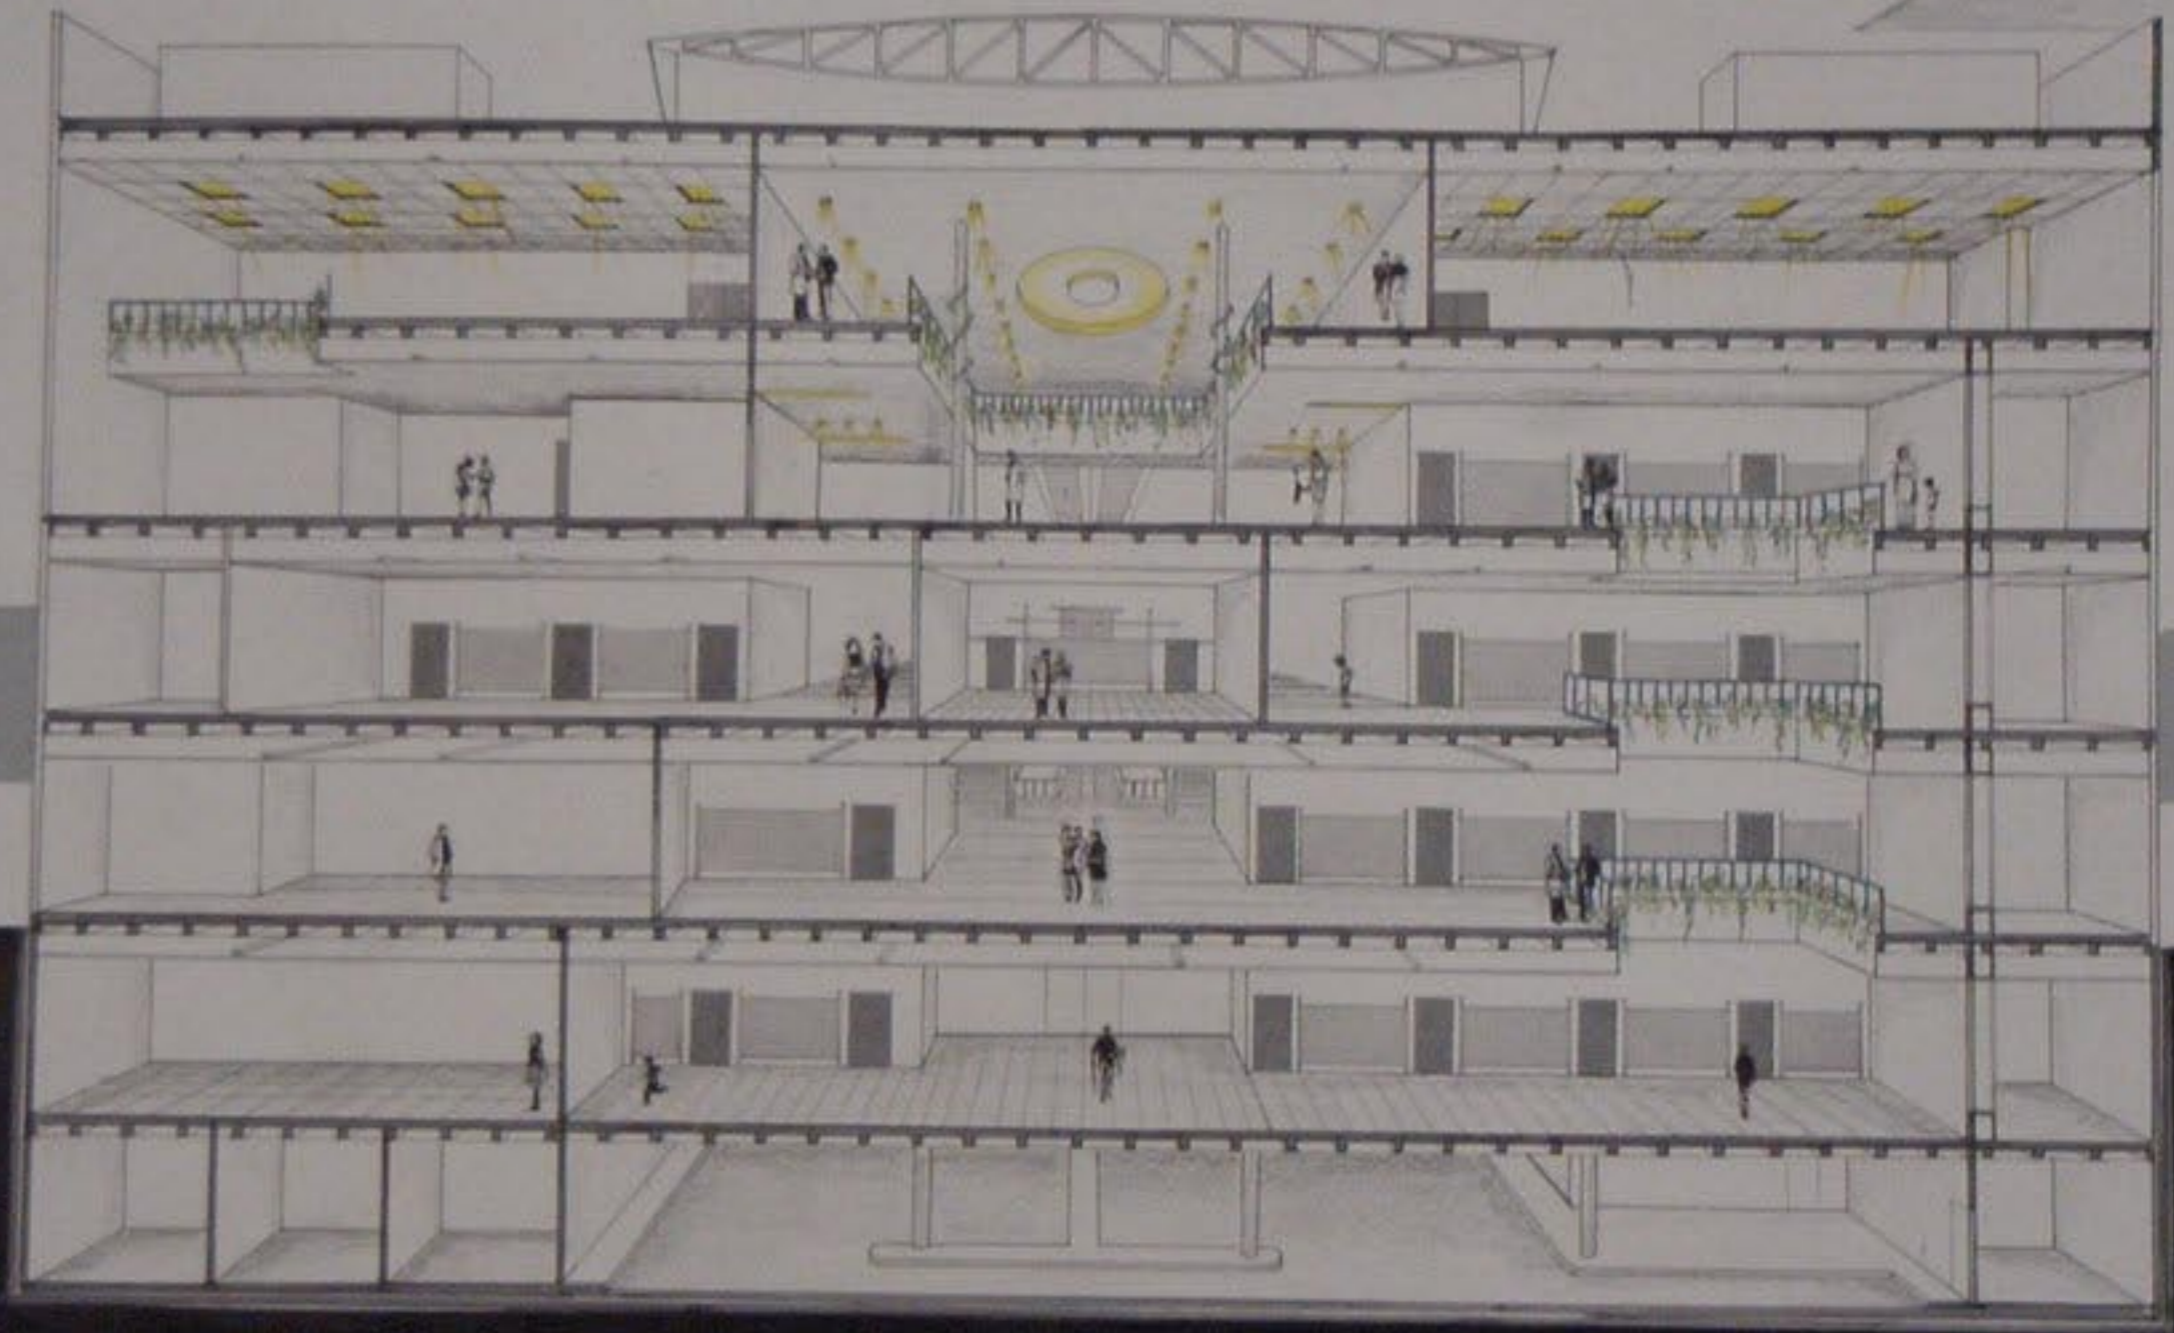


1/1.. B

المقطع

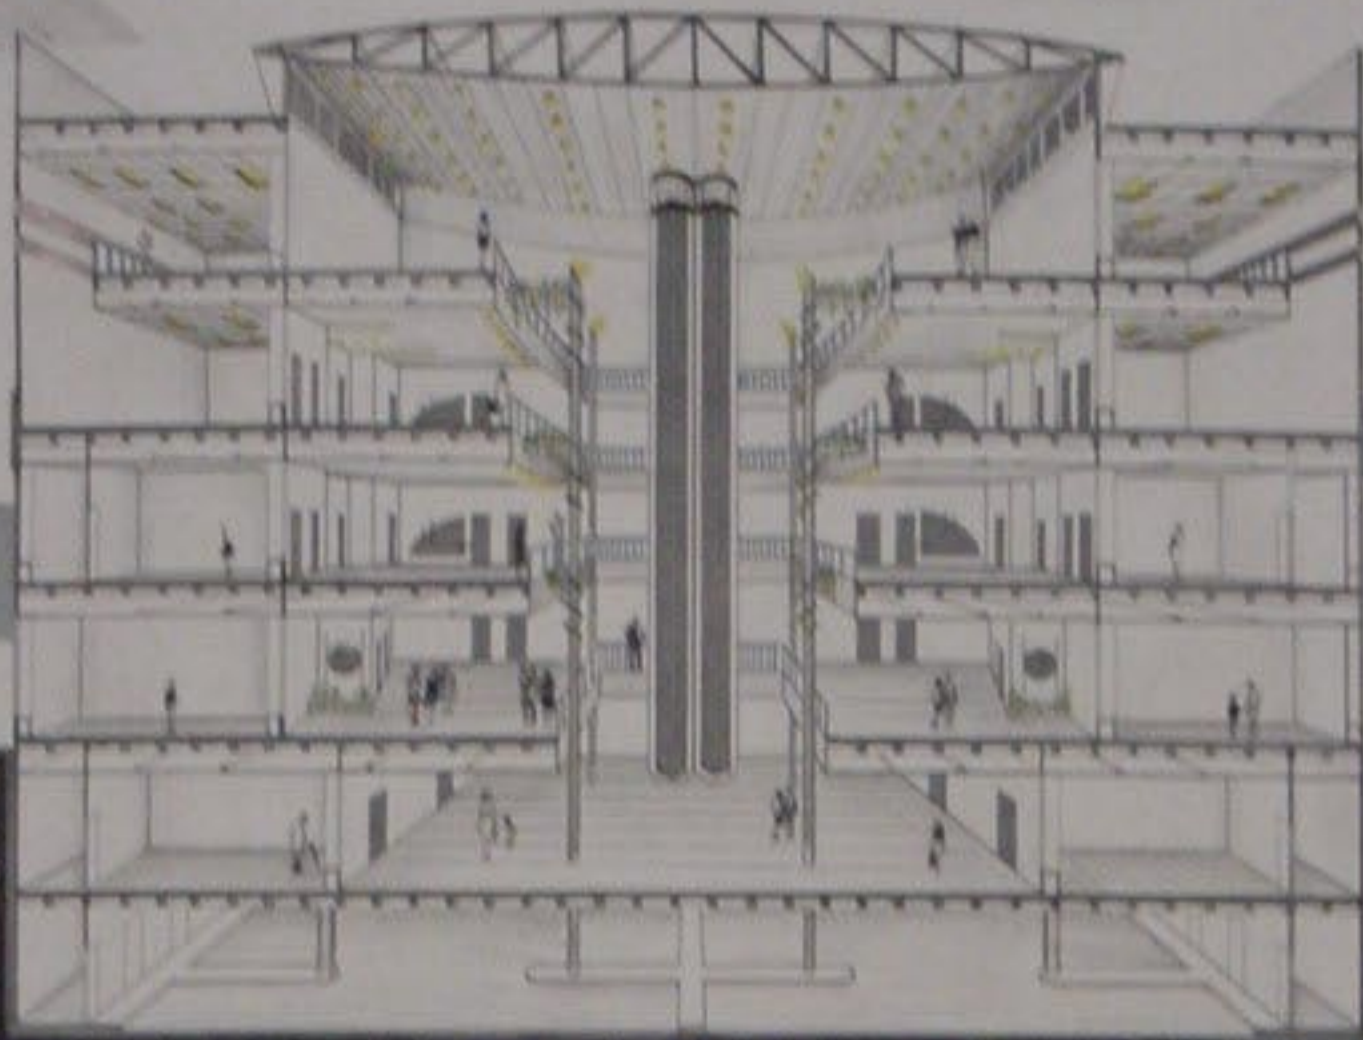


مقطع من

وري A-A = 1/1

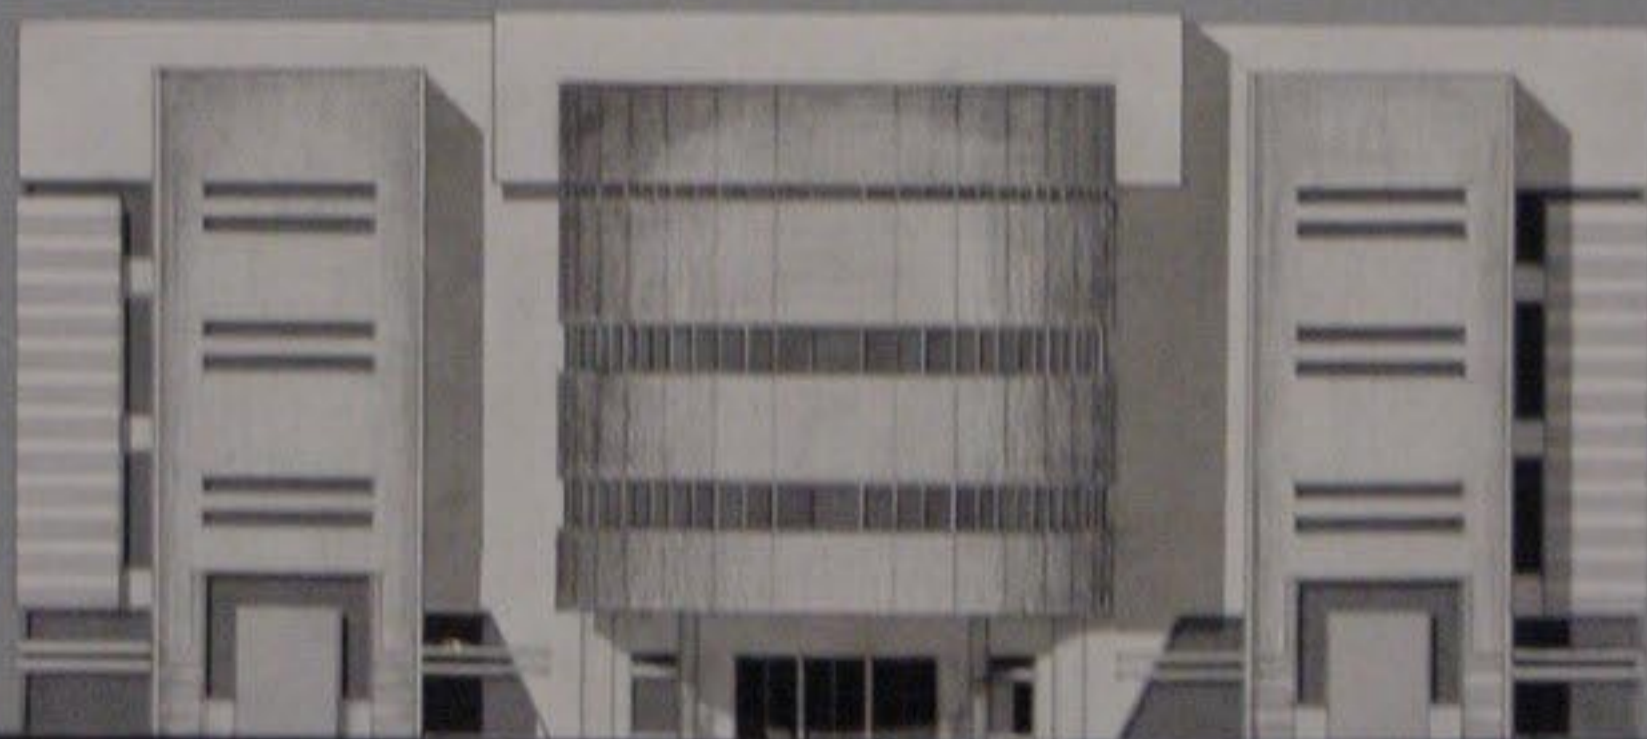


واجهة جنوبية شرقية 1/100

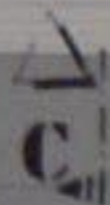


تحليل المنكزة

مسقط الطابق الأرضي ١/١٠٠

المشروع ١/٢٠٠٠

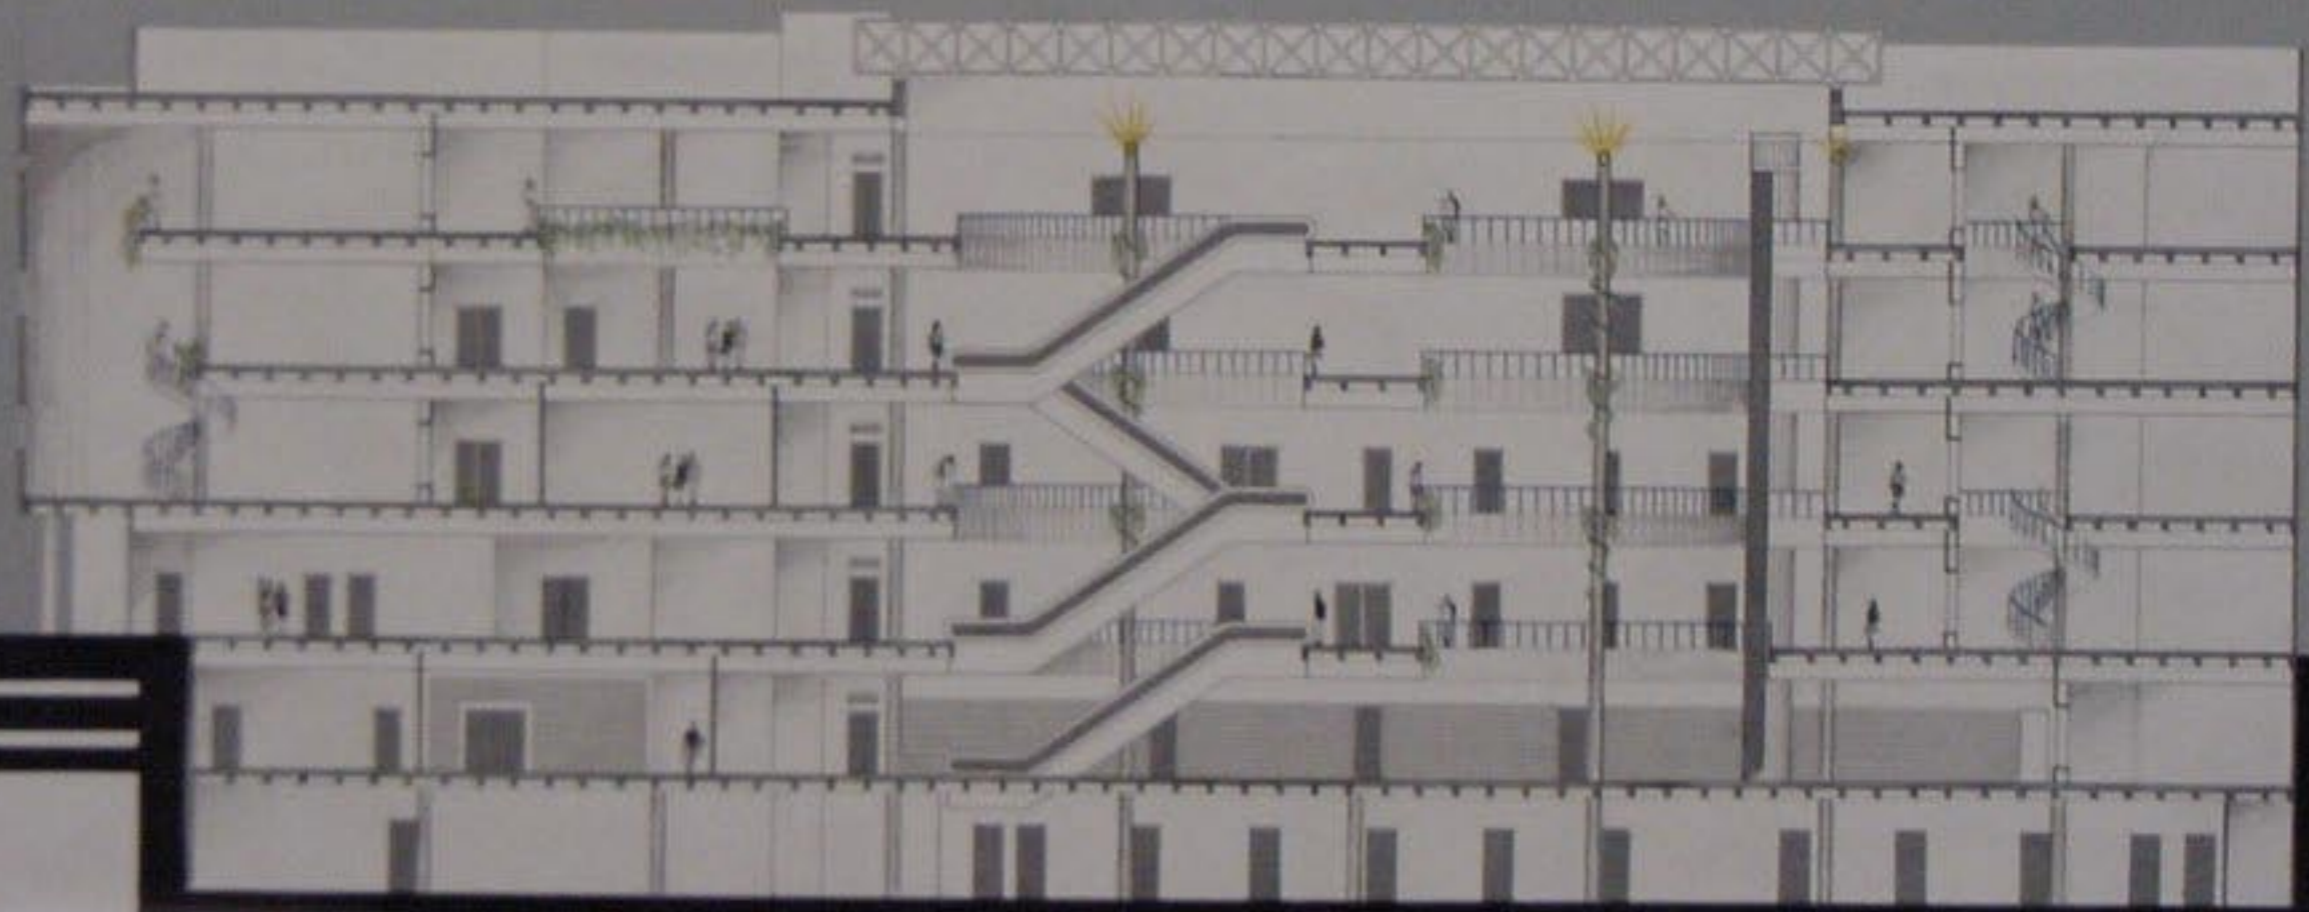


١/١٠٠ C-C

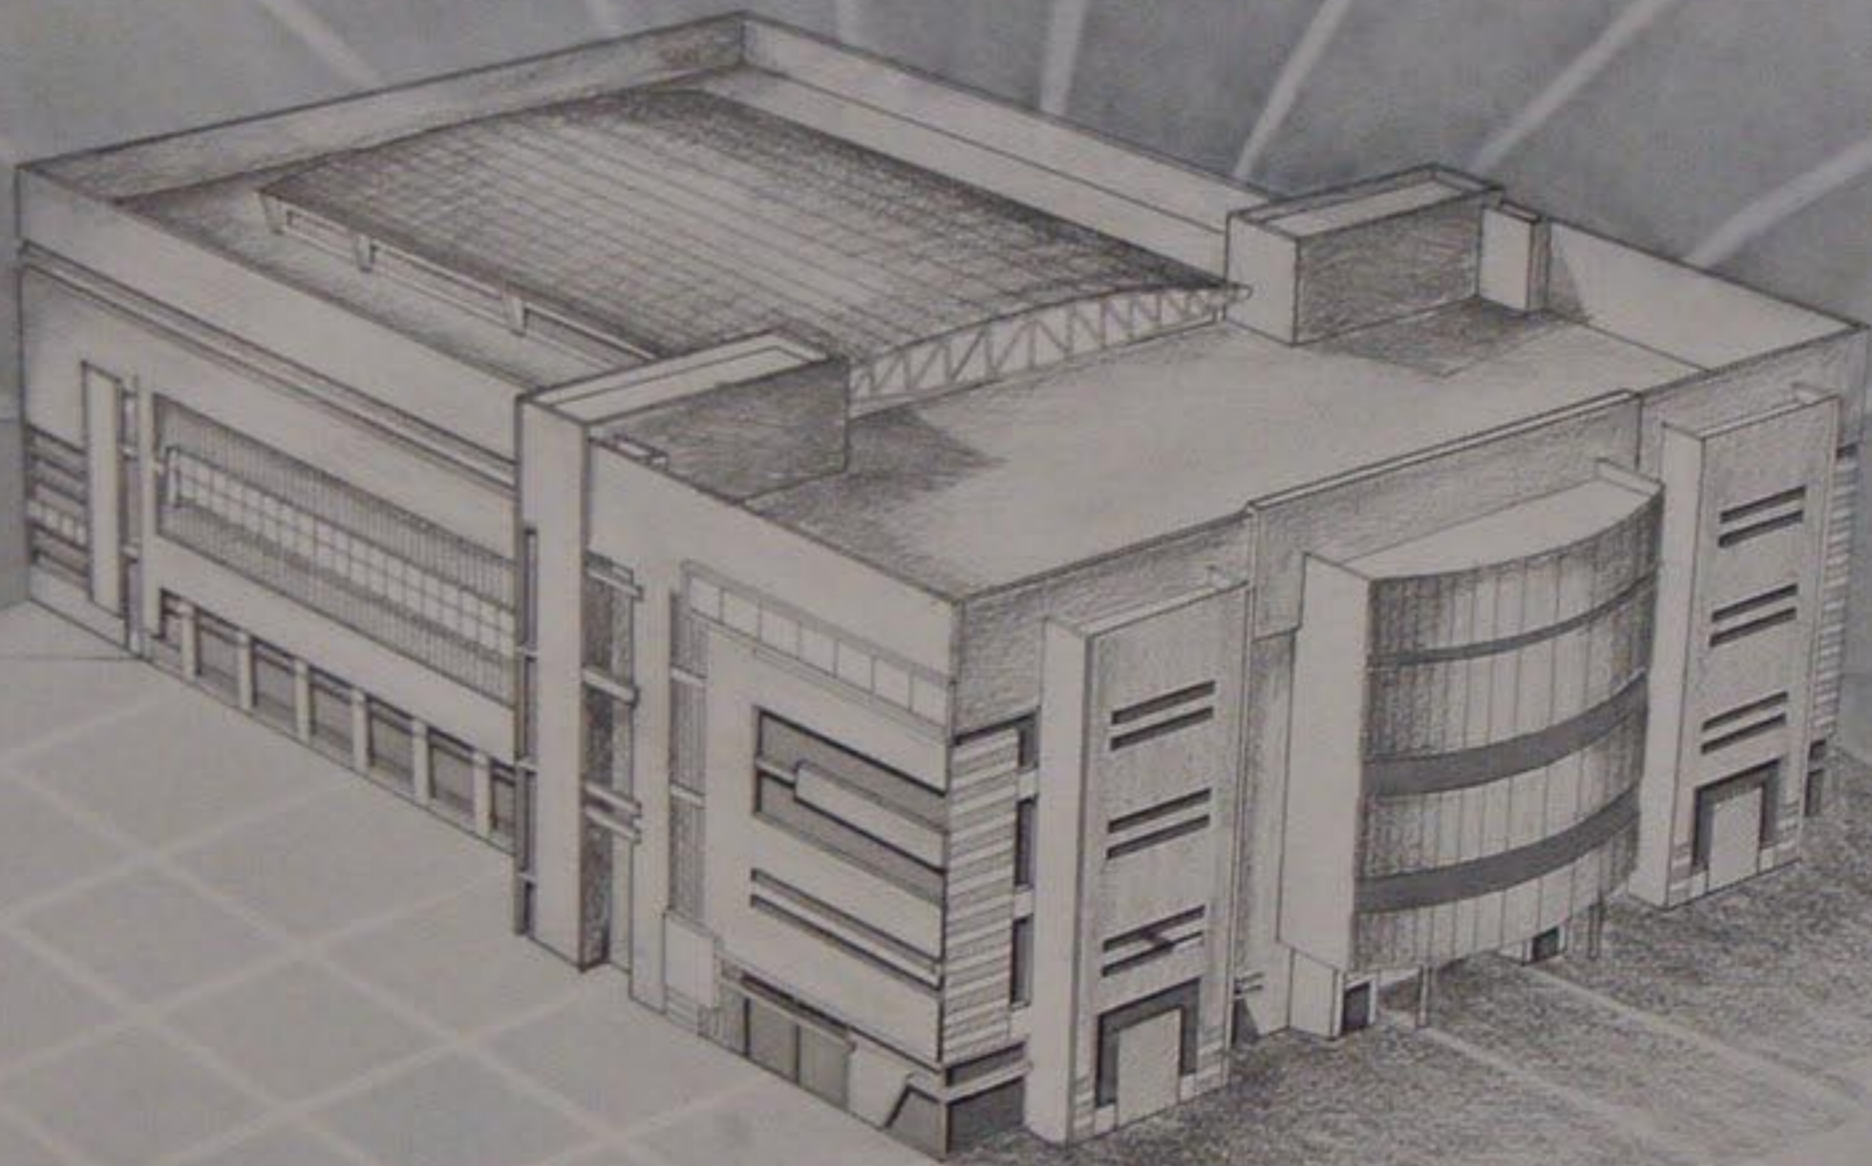

منظور عام

مسقط الد

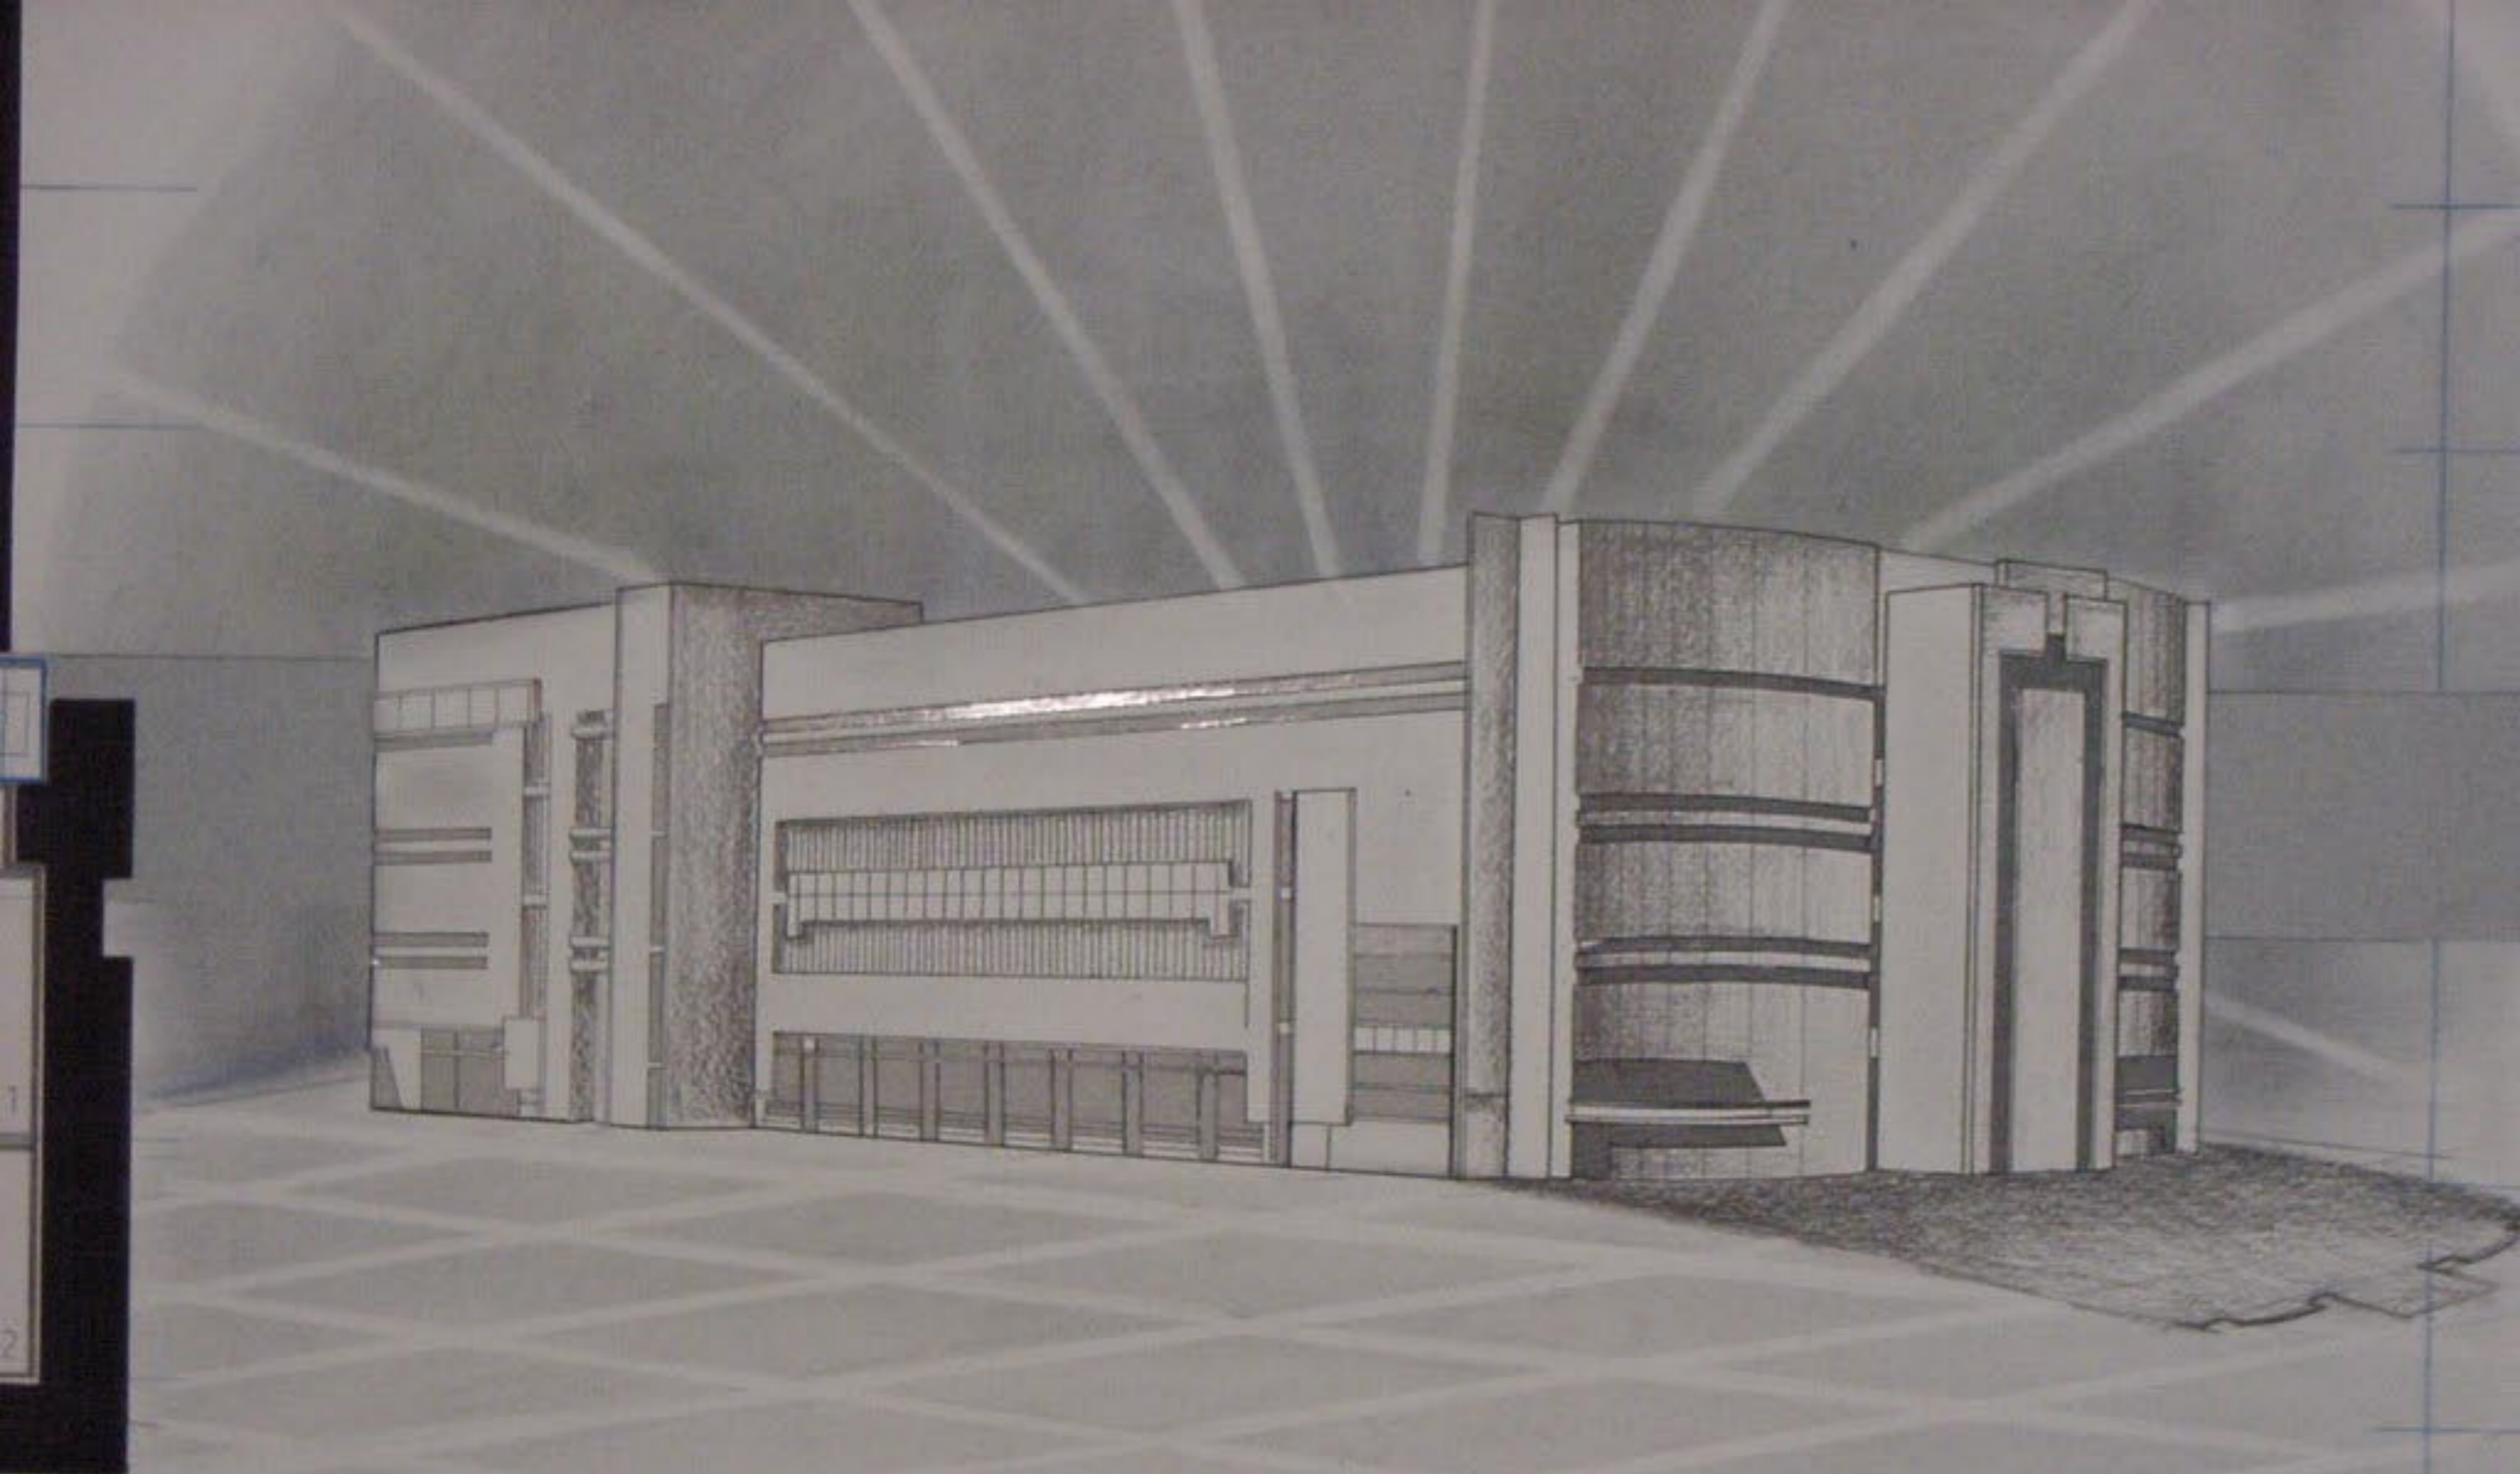


منظور عام

مسقط القبو



مسقط القبو الثاني ١/٢٠٠

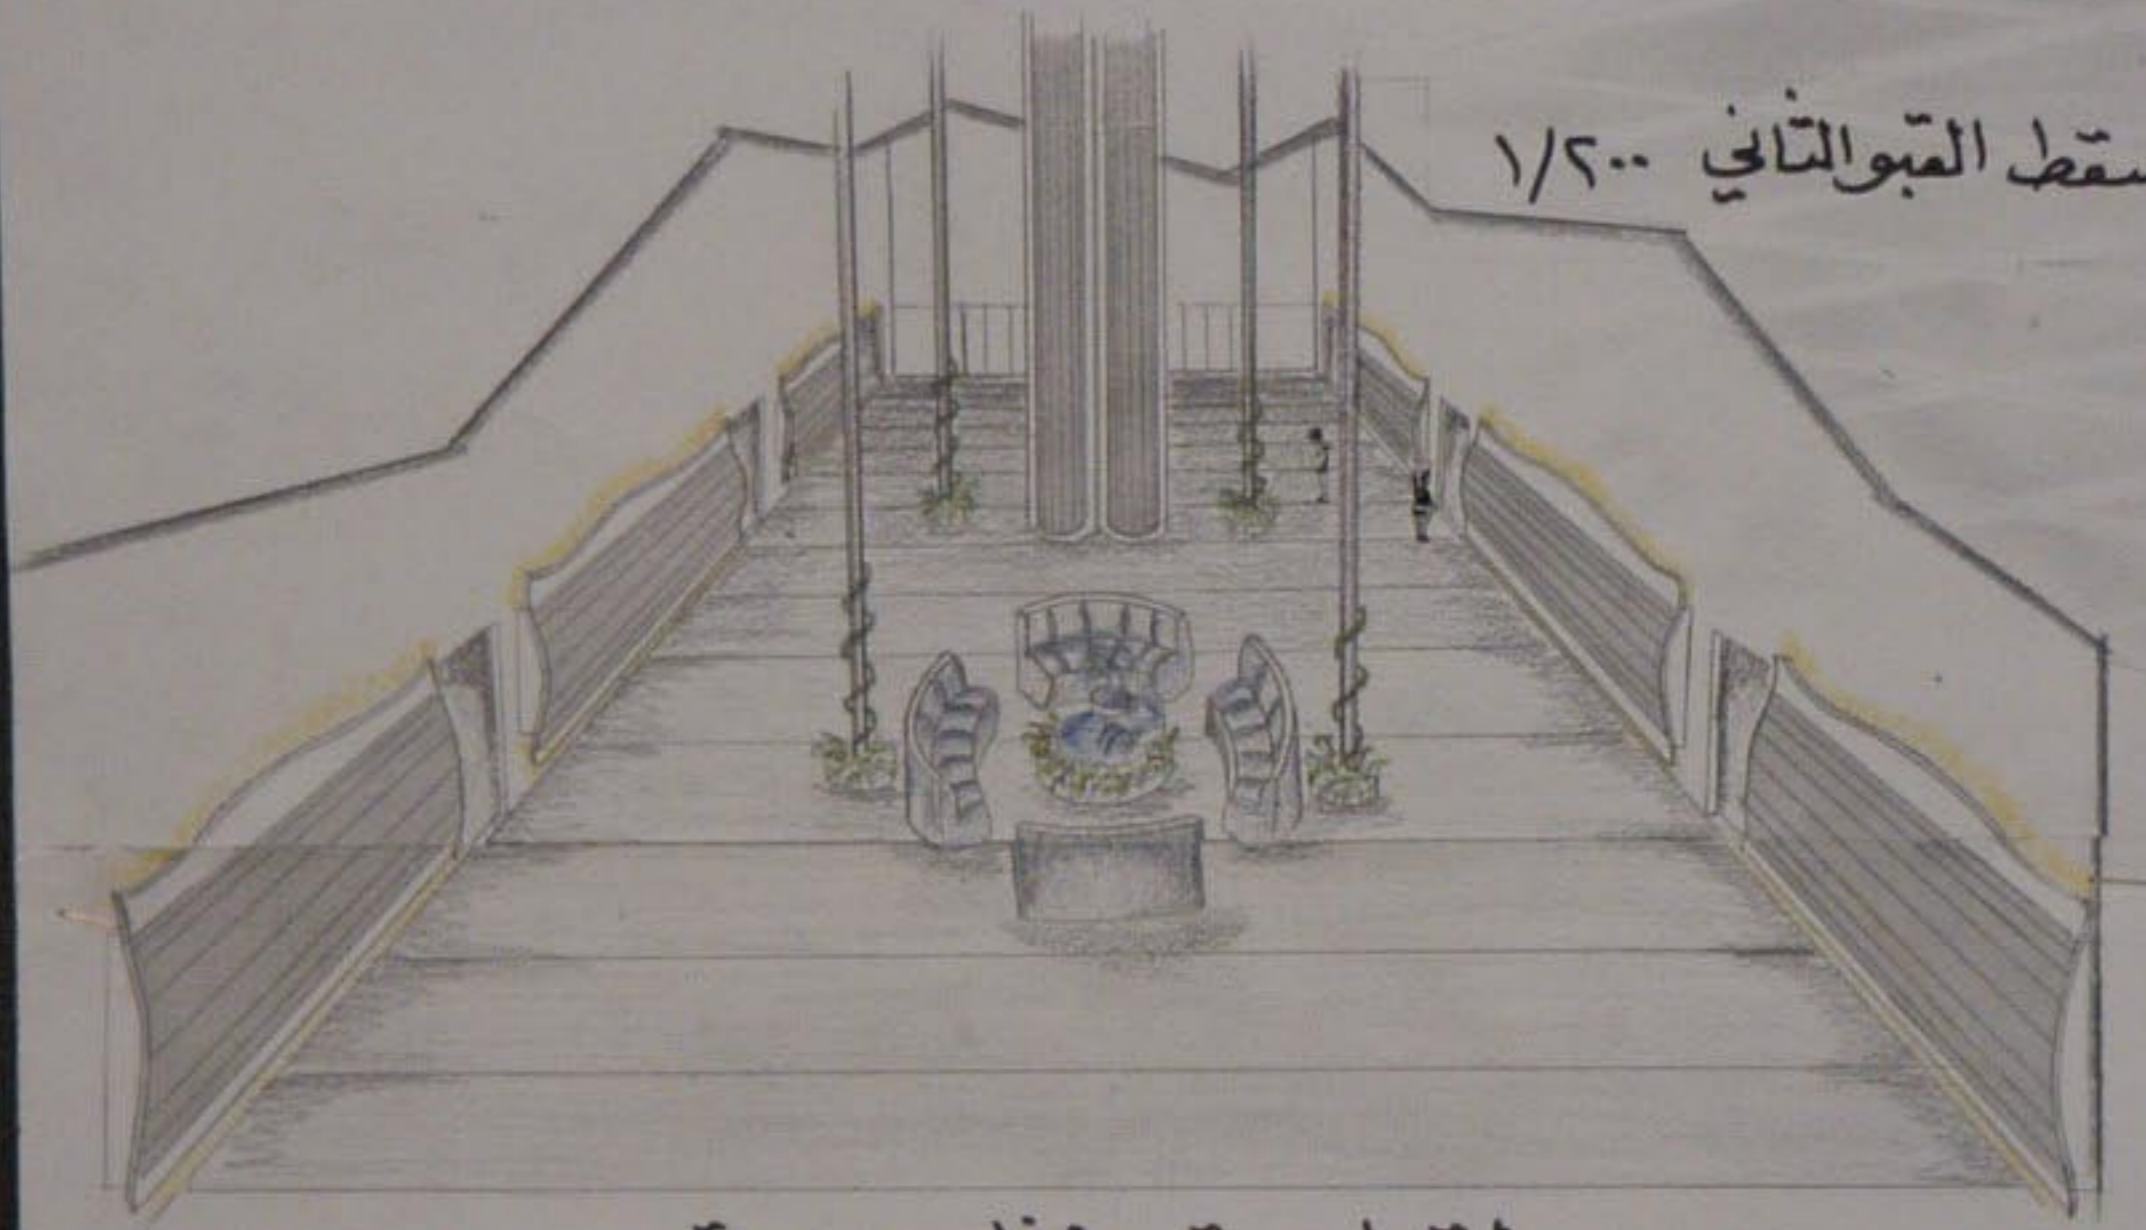


لقطة منظورية

مسقط القبو

١/٢



لقطة منظورية

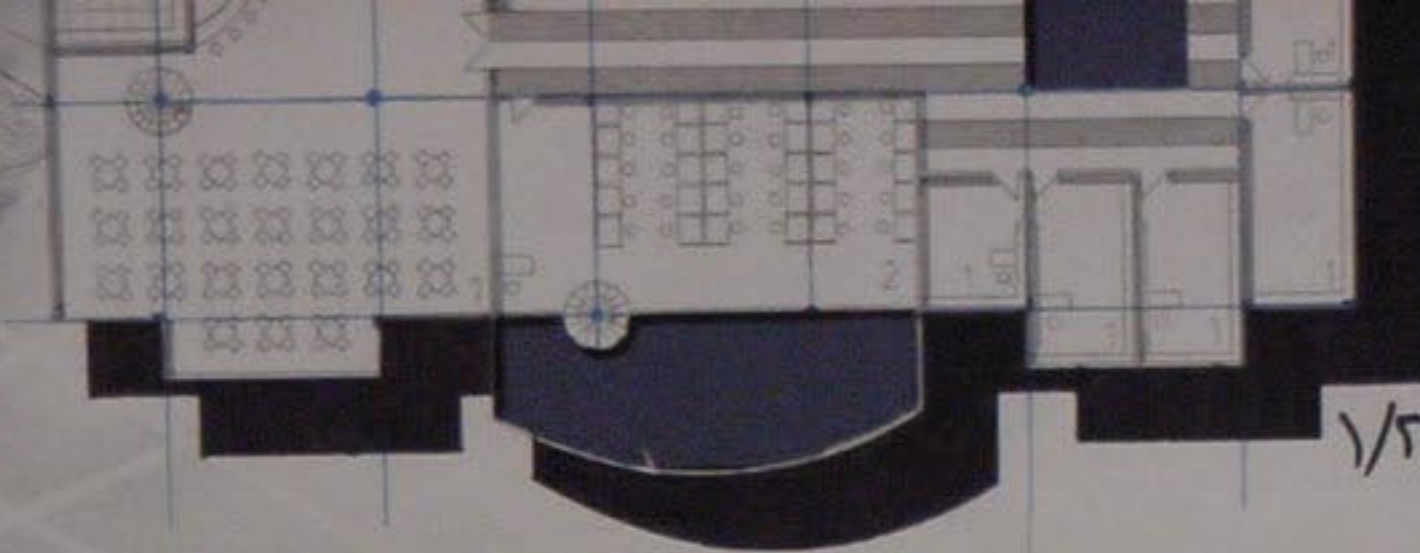

مسقط الطابق الثاني ١/٢٠٠



لقطة منظورية

- 1 محلات تجارية أقمشة وأدوات خياطة
- 2 صالة انترنت
- 3 محلات تجارية أجهزة الكترونية
- 4 أدوات منزلية
- 5 أجهزة كهربائية
- 6 صالة عرض فني

