


خدمات  
تربیتی ثقافی  
ابراهیم  
توز ۲۰۱

موقع عکاس ۱/۵۰۰



تحليل الموقع ٧٥٠

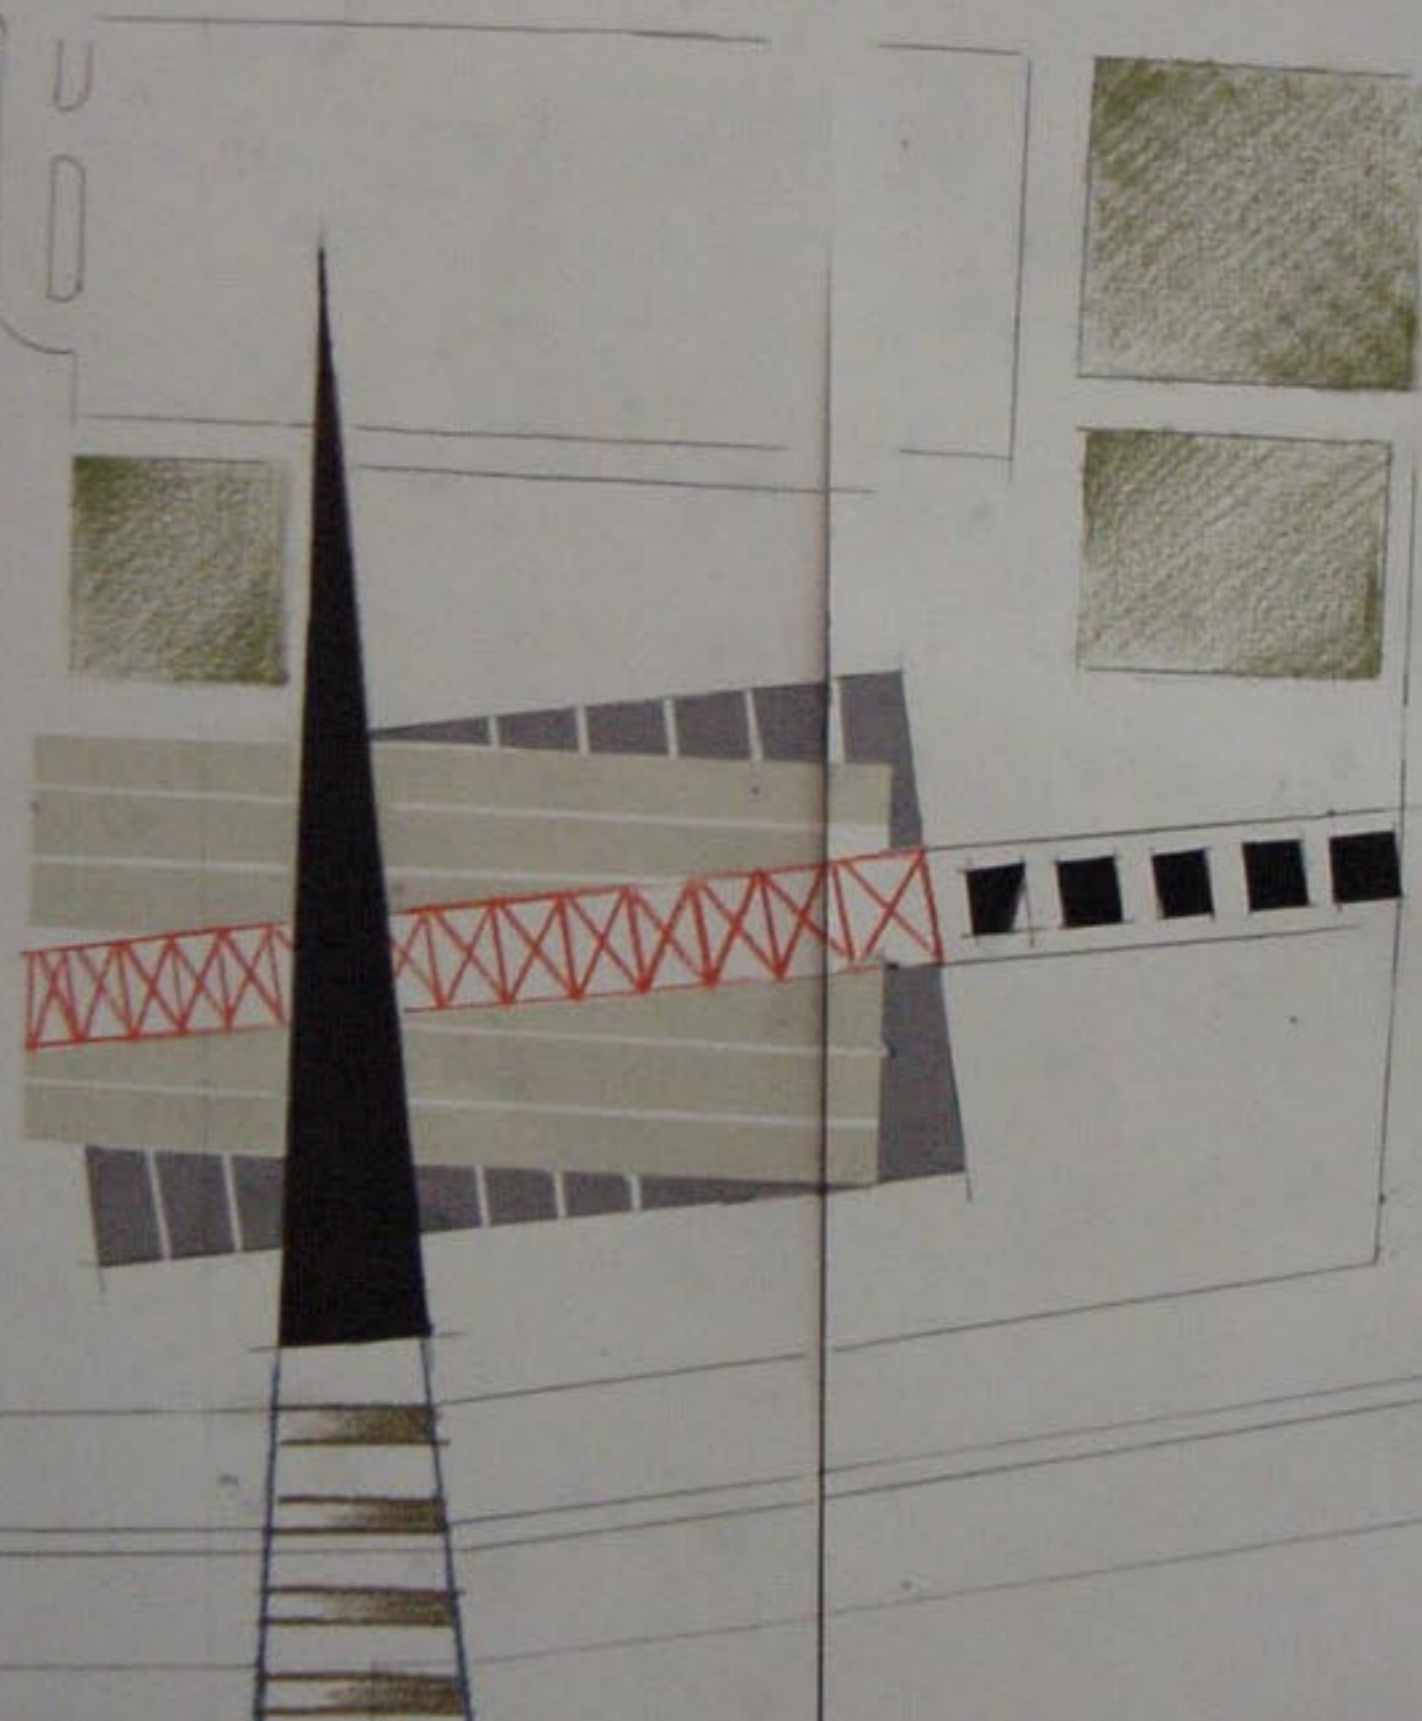




**B**

**A**

**A**

**B**

مستطال المائت الثاني 1/100

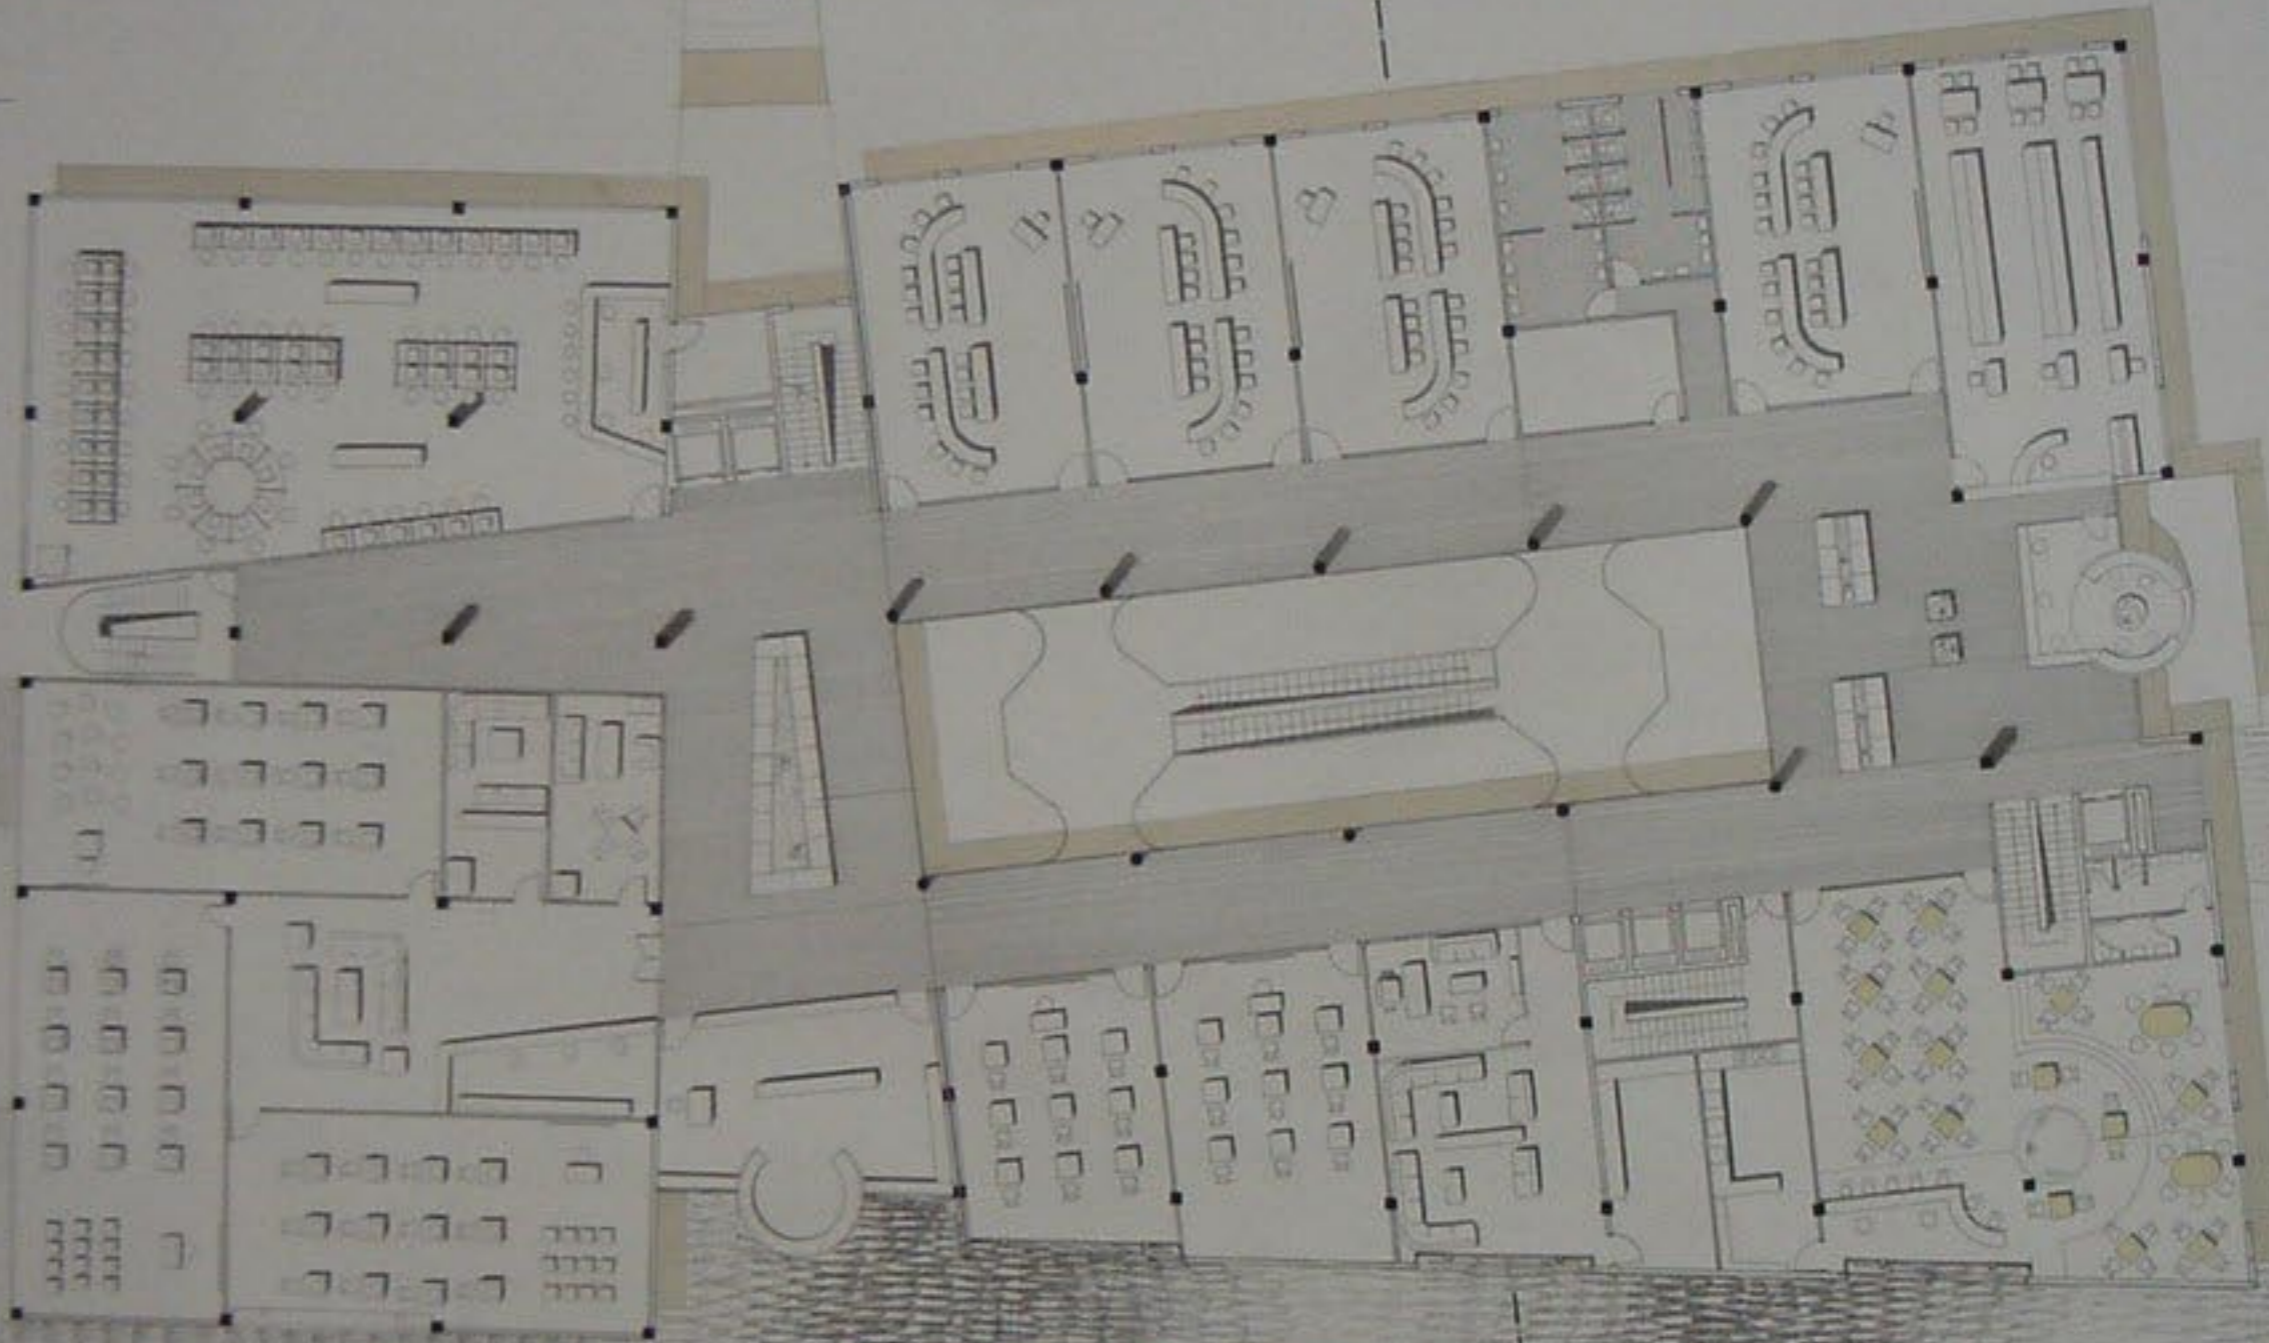

تحليل الموقع

المنطقة السكنية


مساحة الطابق الأول 1/100

B

A

A


B

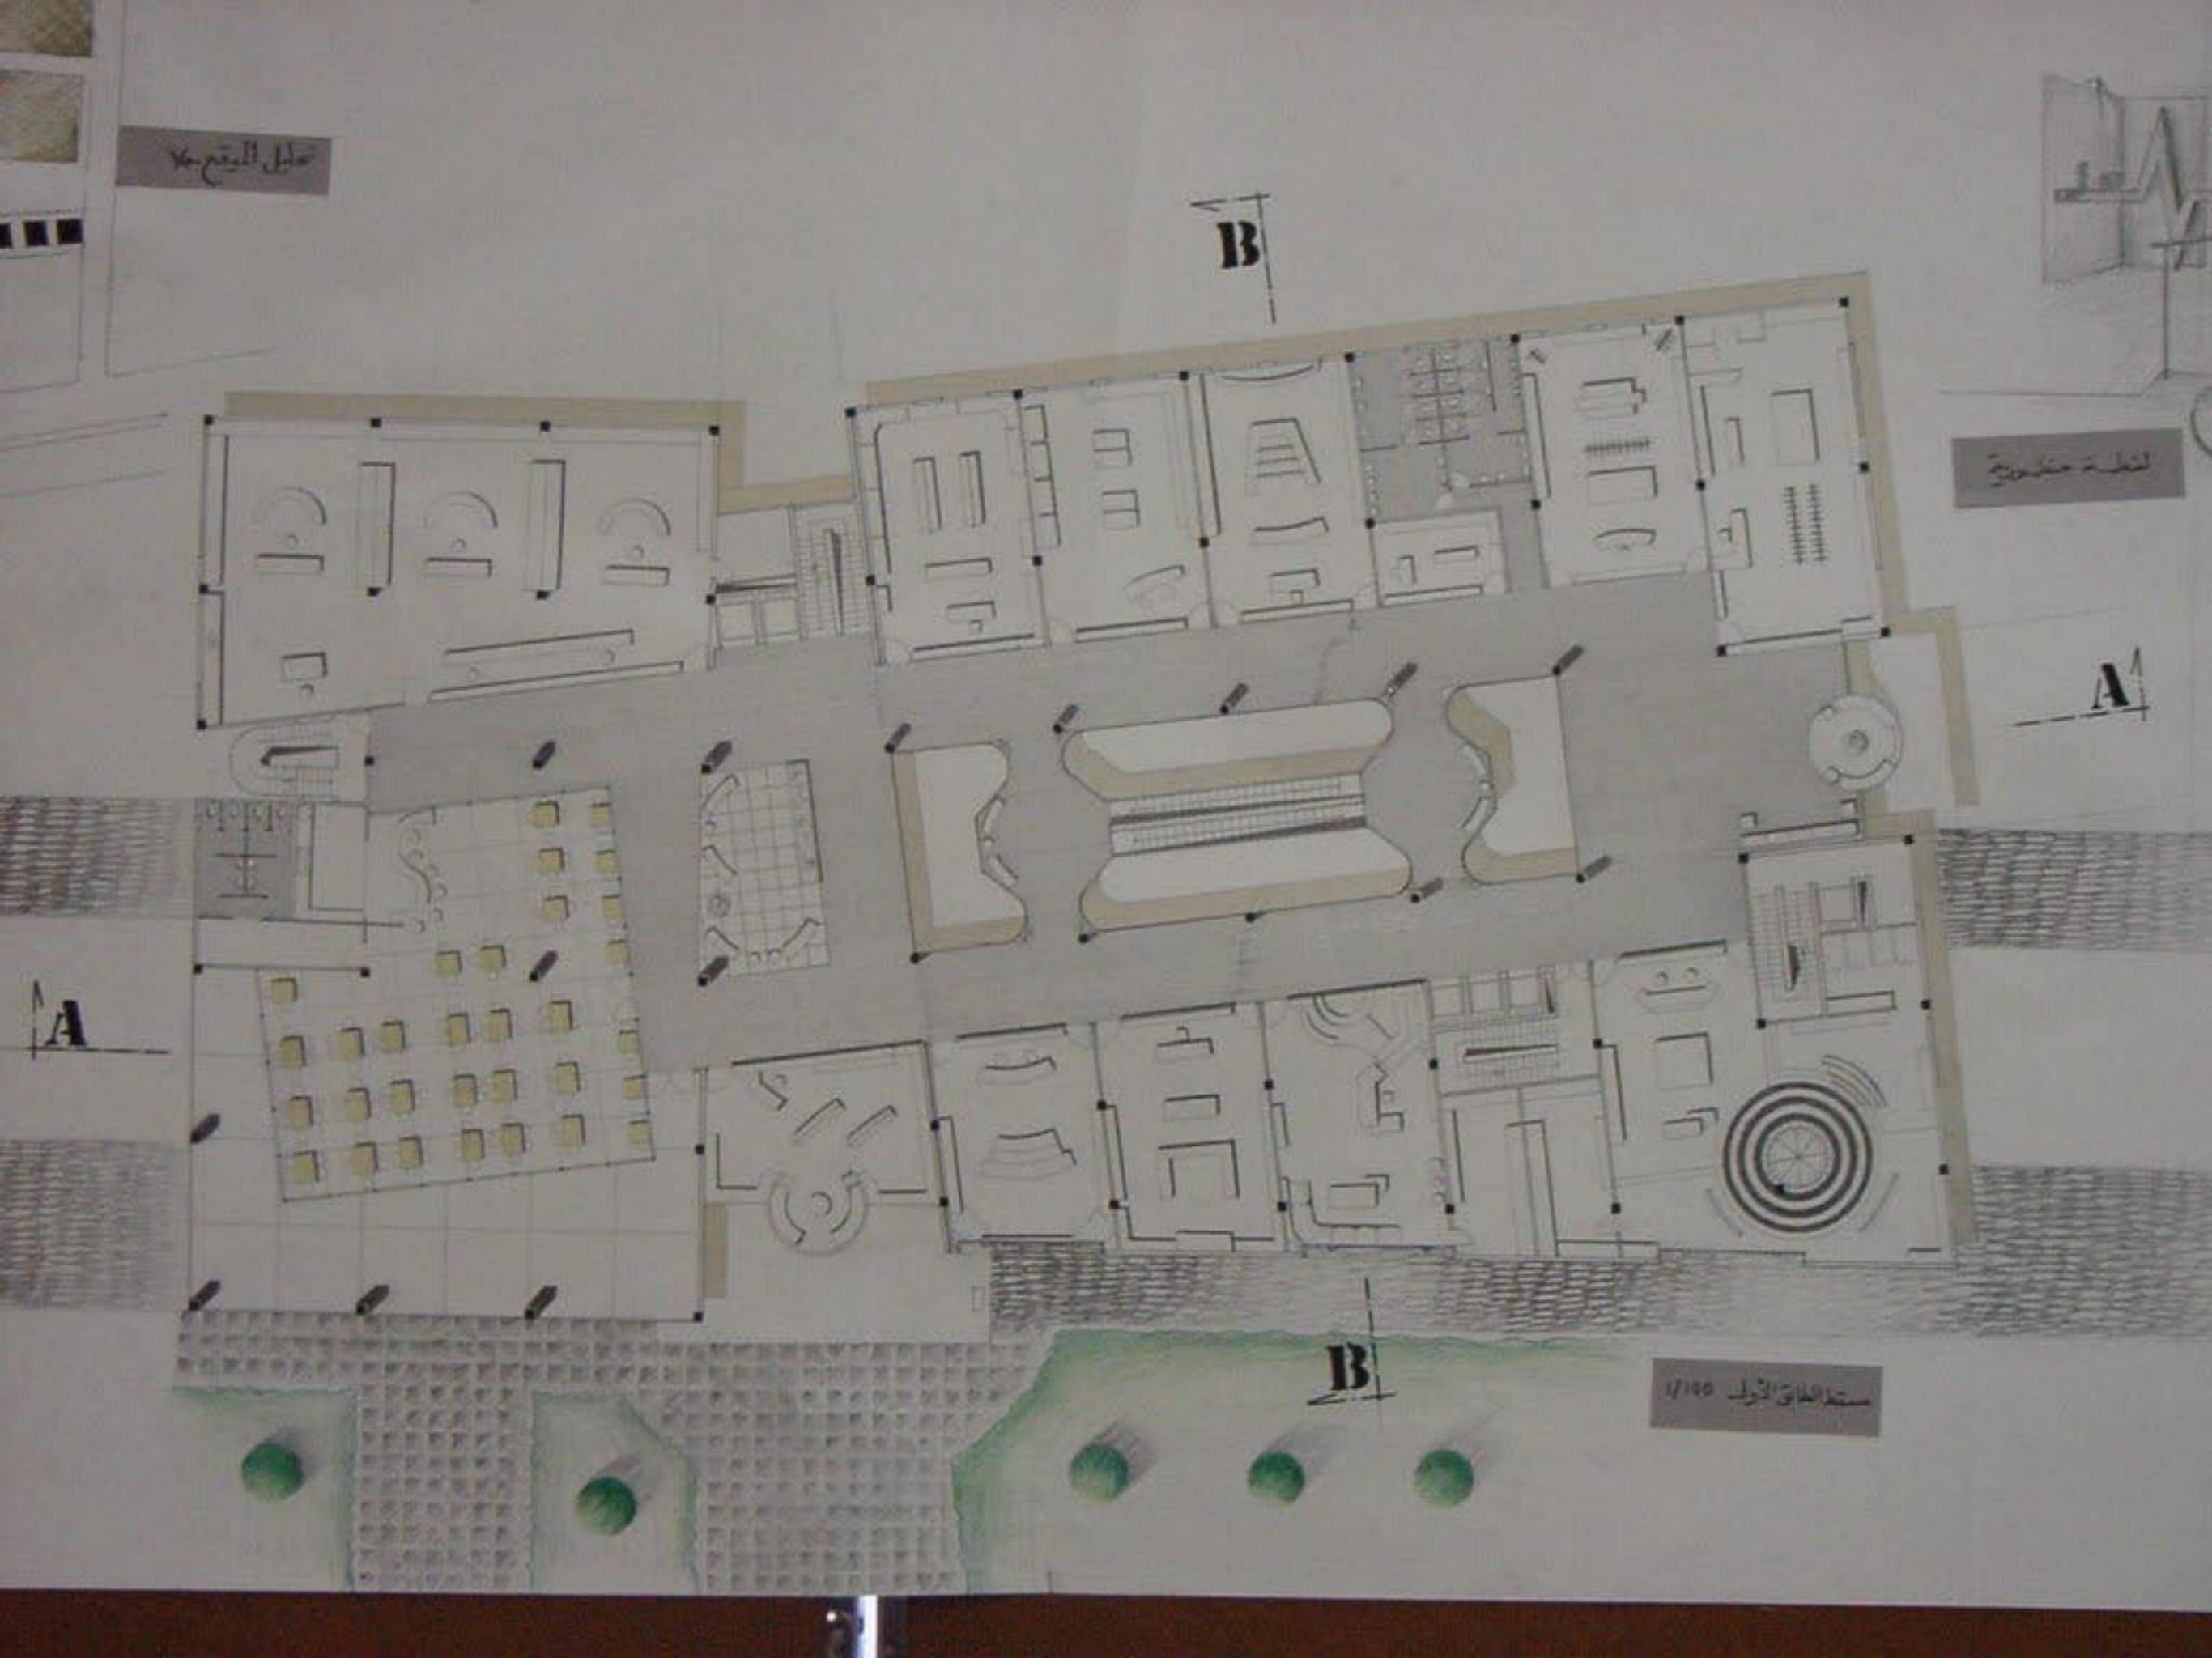

B

مستط الأوتول 1/200

B

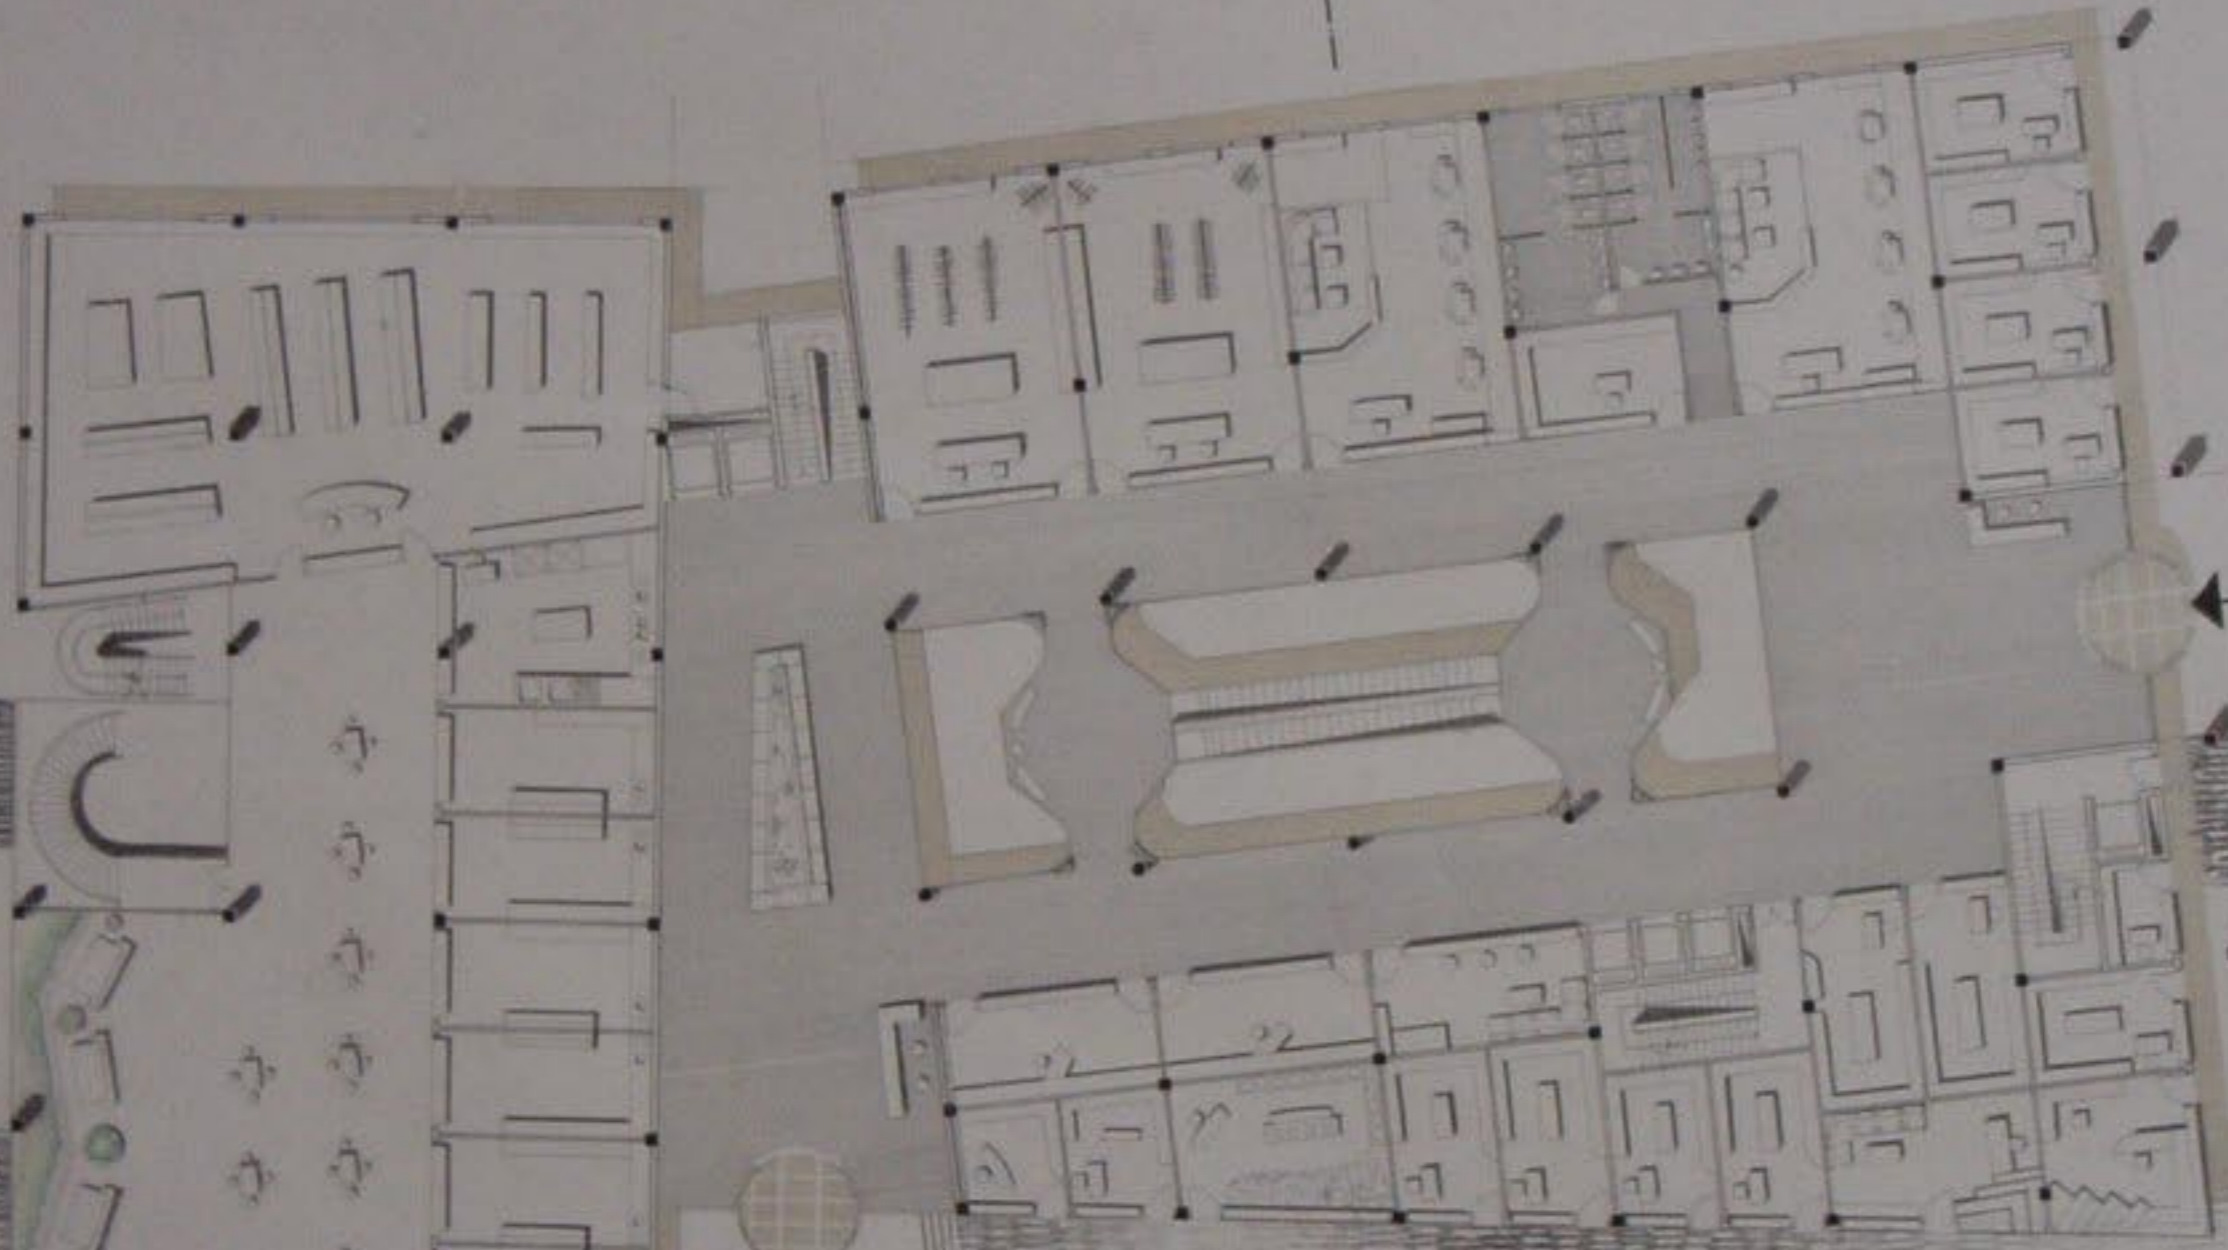

A


A

مستط العاقر الأرض 1/100

B



B

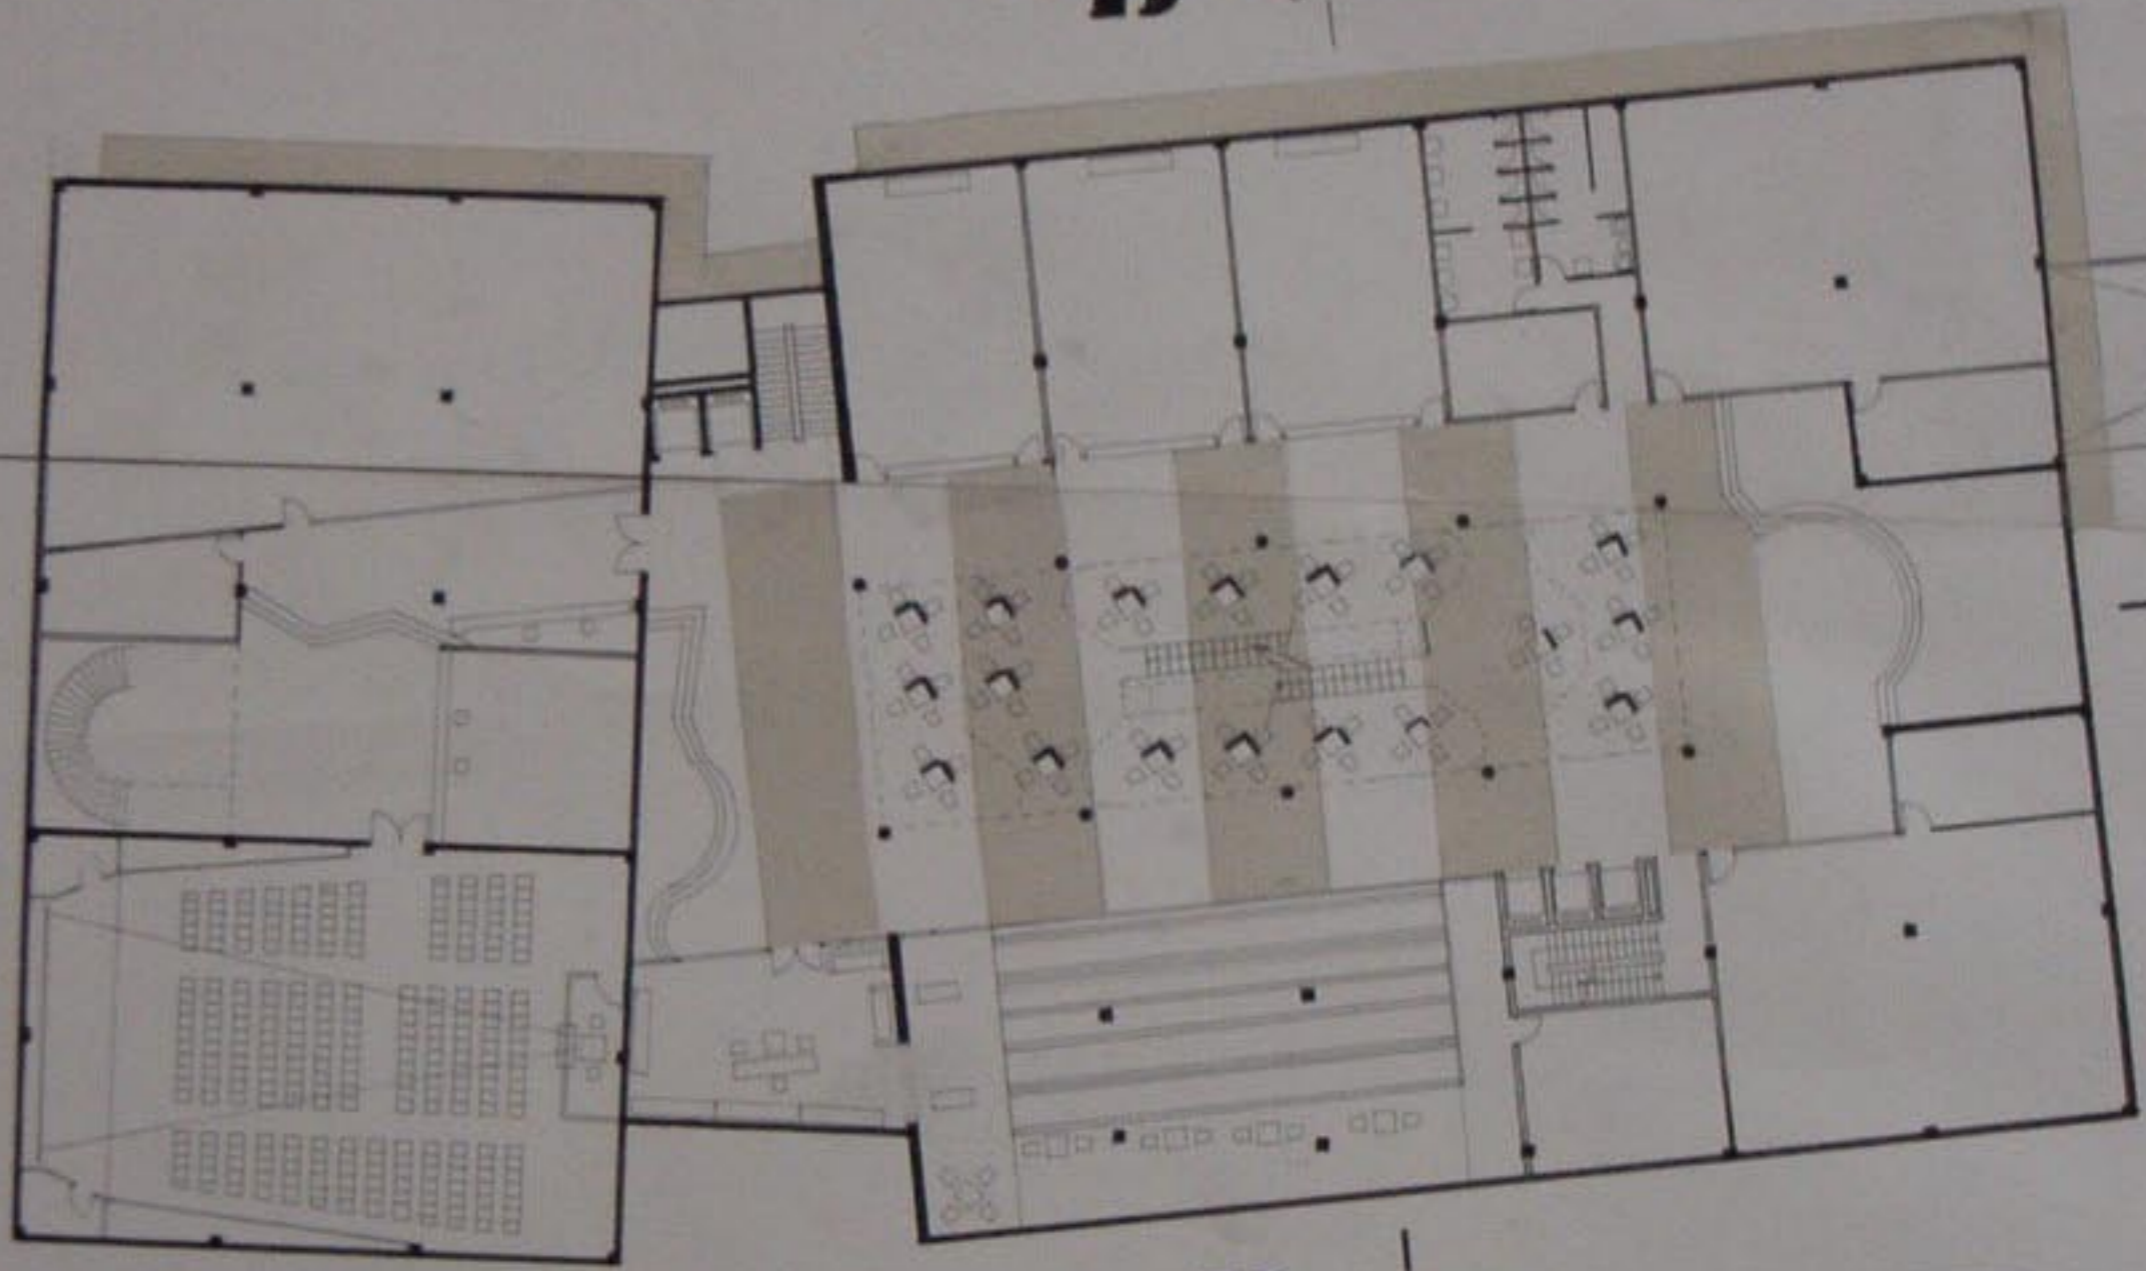

A


A

B

مسقط المتبوا الأول 1/200

I

**B**

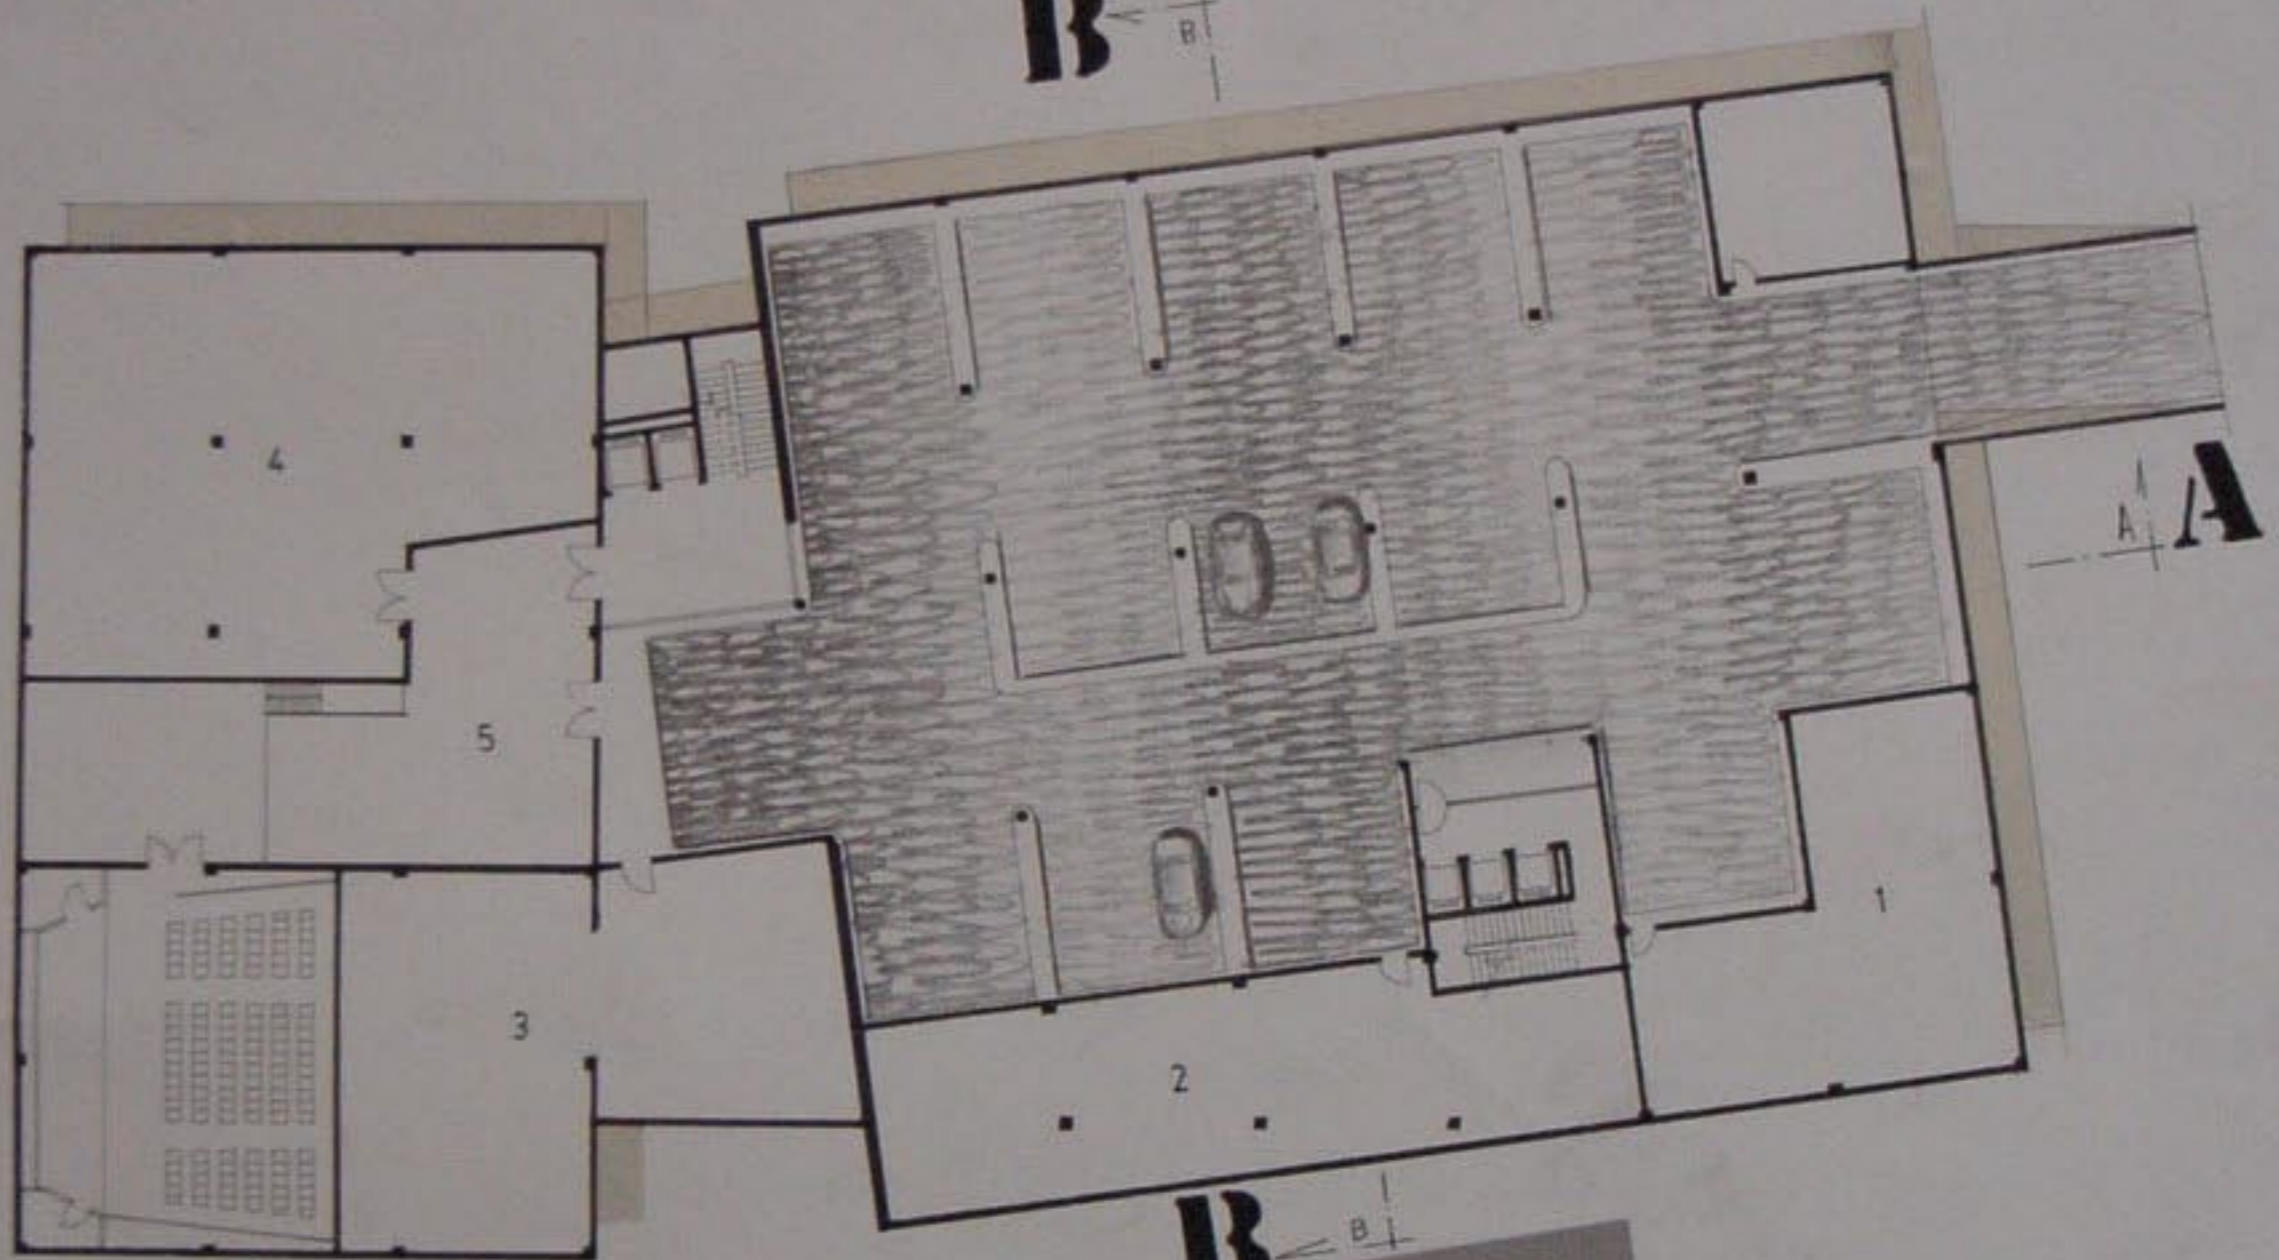

**A**


**A**

**B**


مسقط المقبول الثاني 1/200


**B**




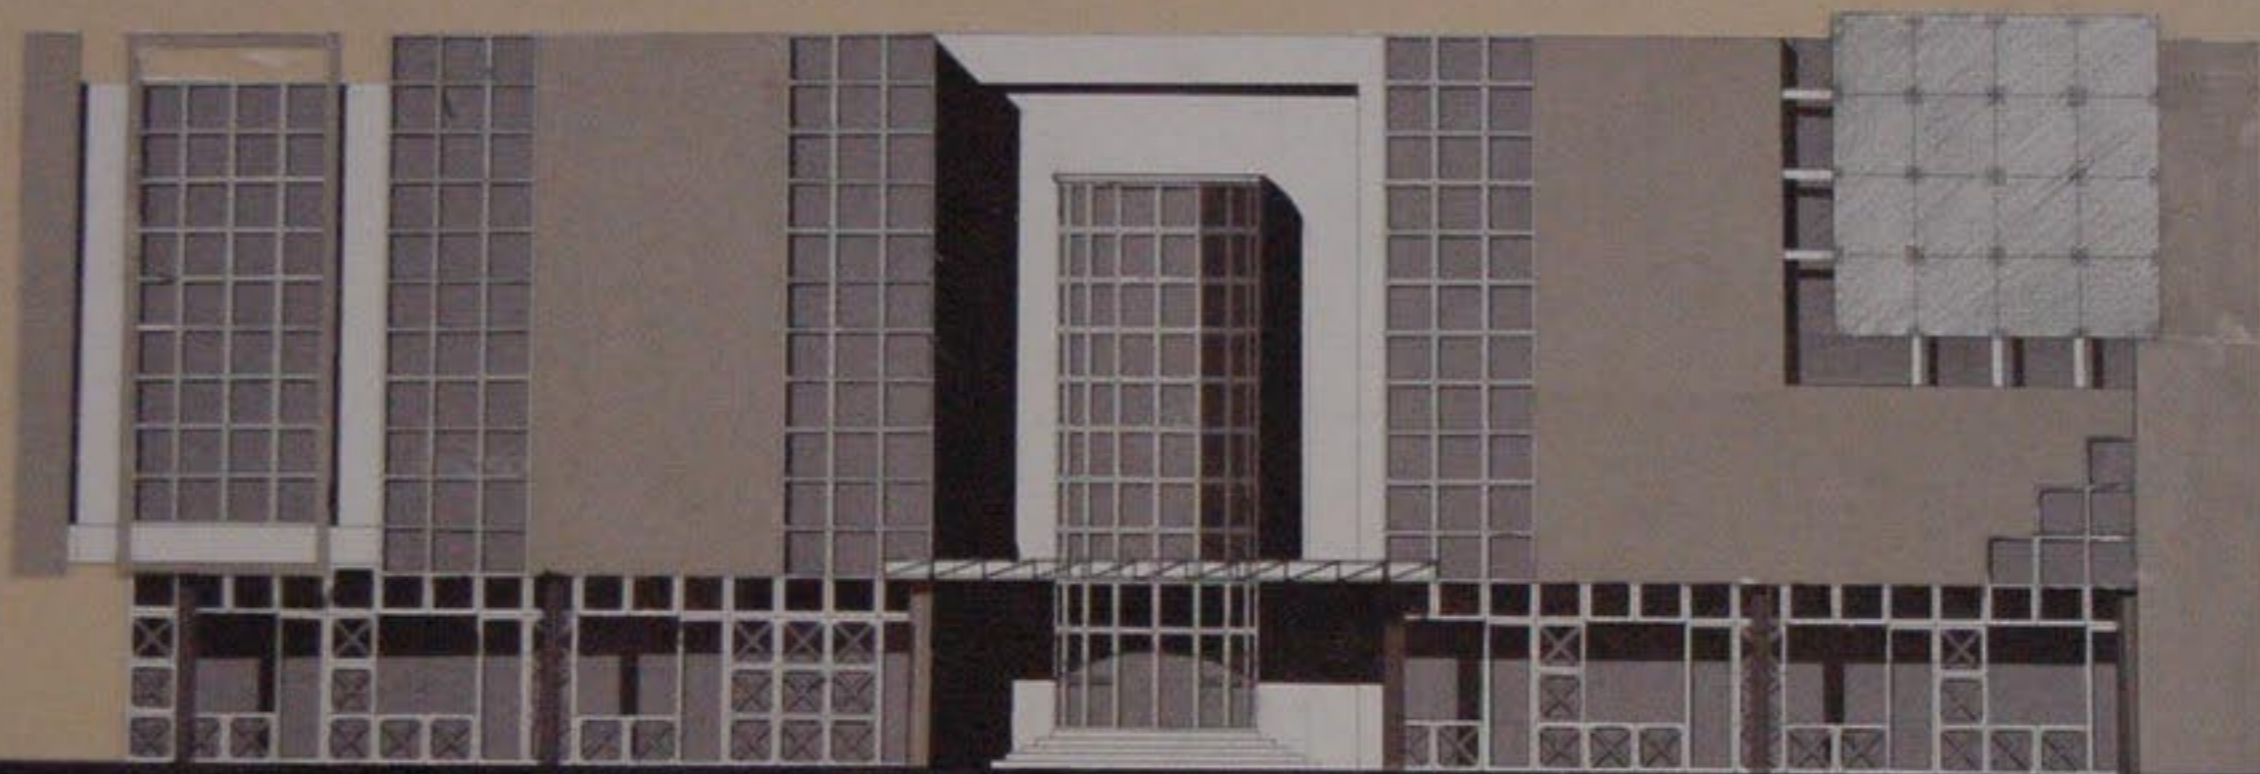


الواجهة الشرقية ١/١٥٥

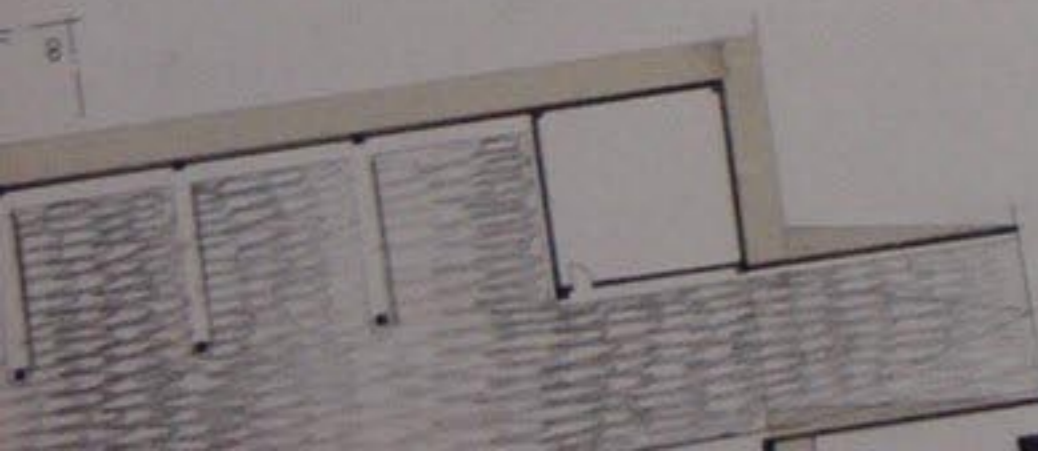

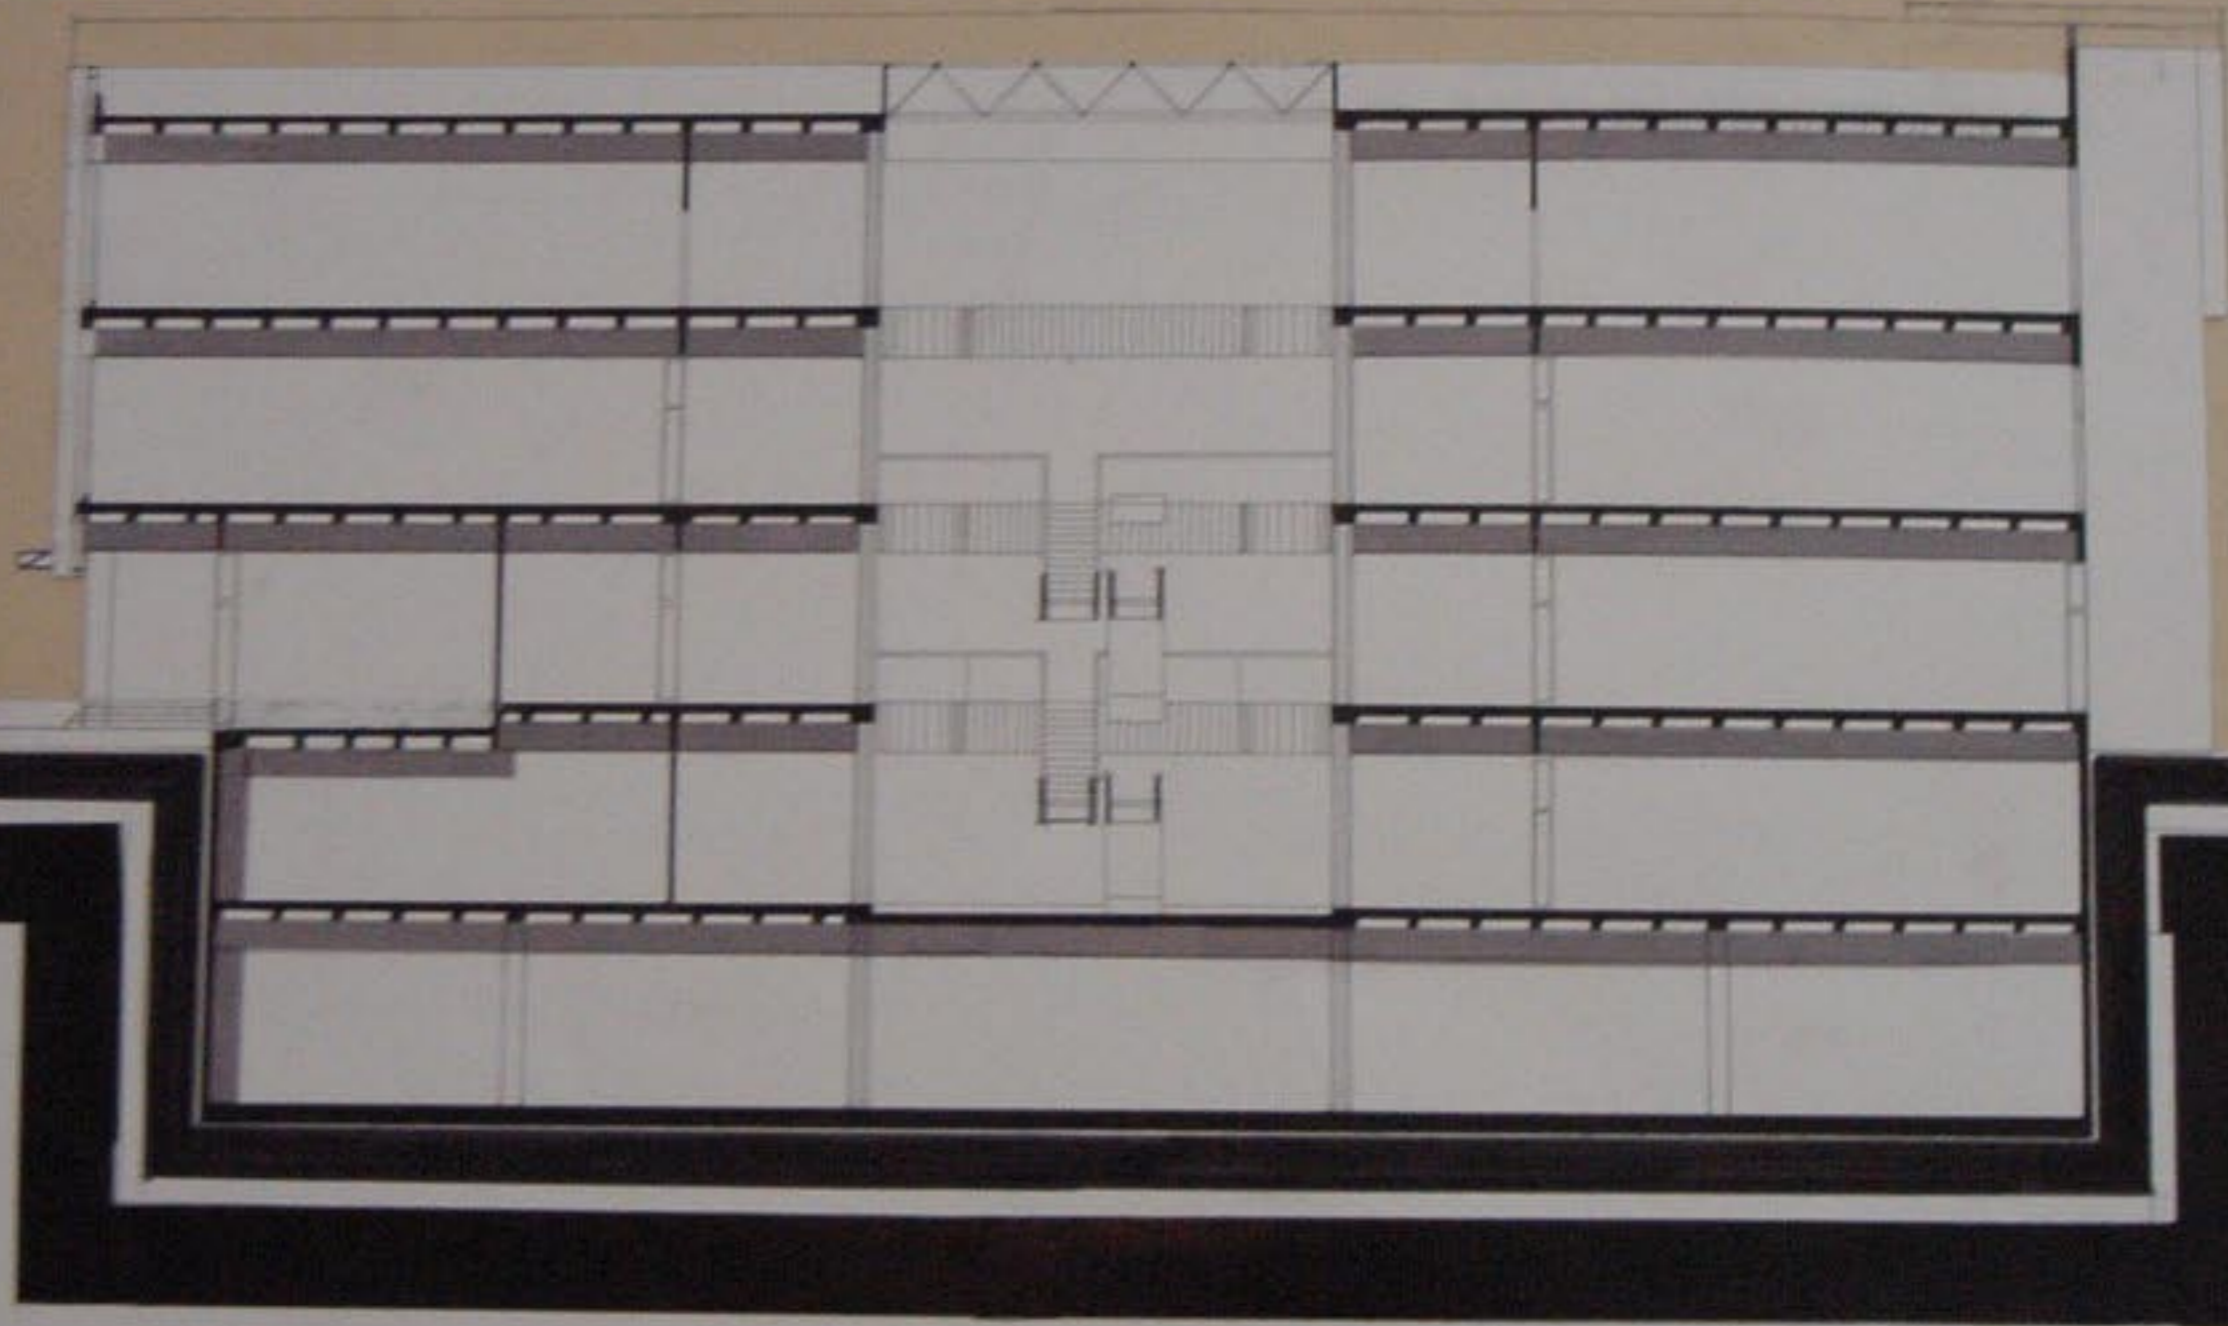


المقطع B-B 1/100

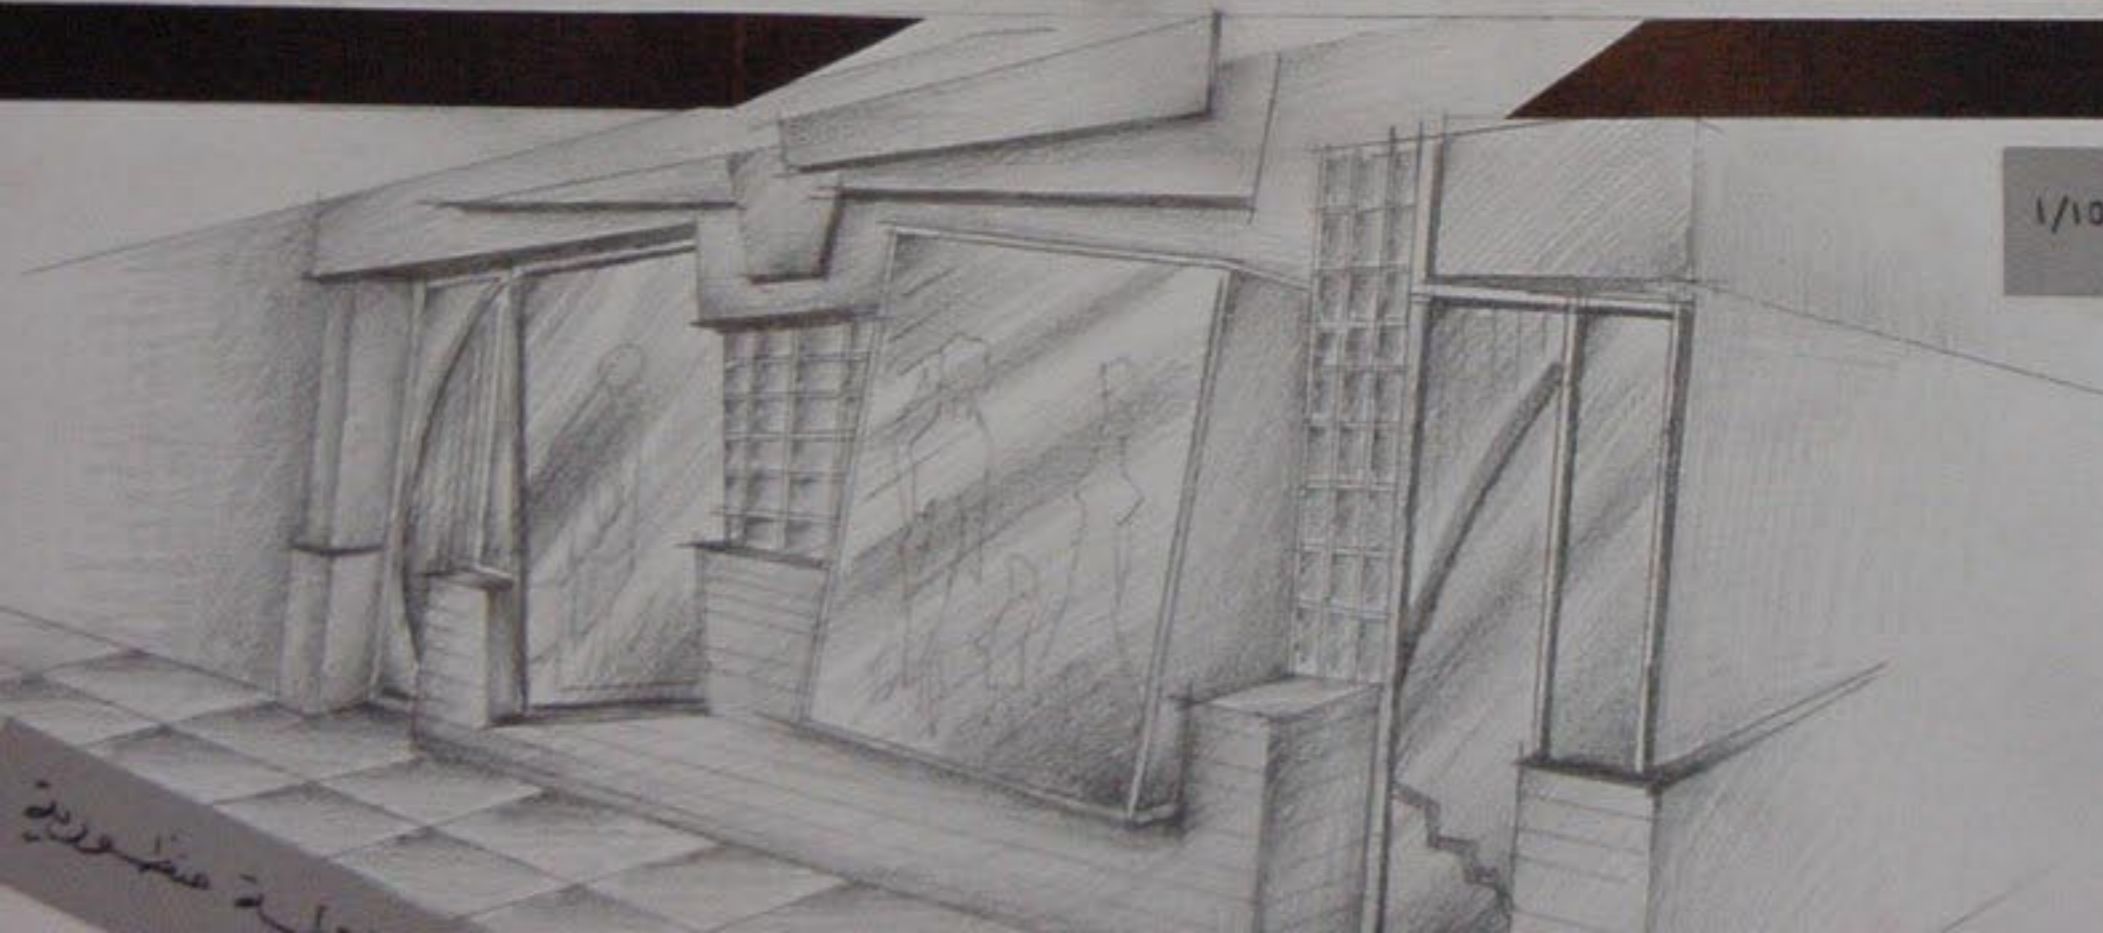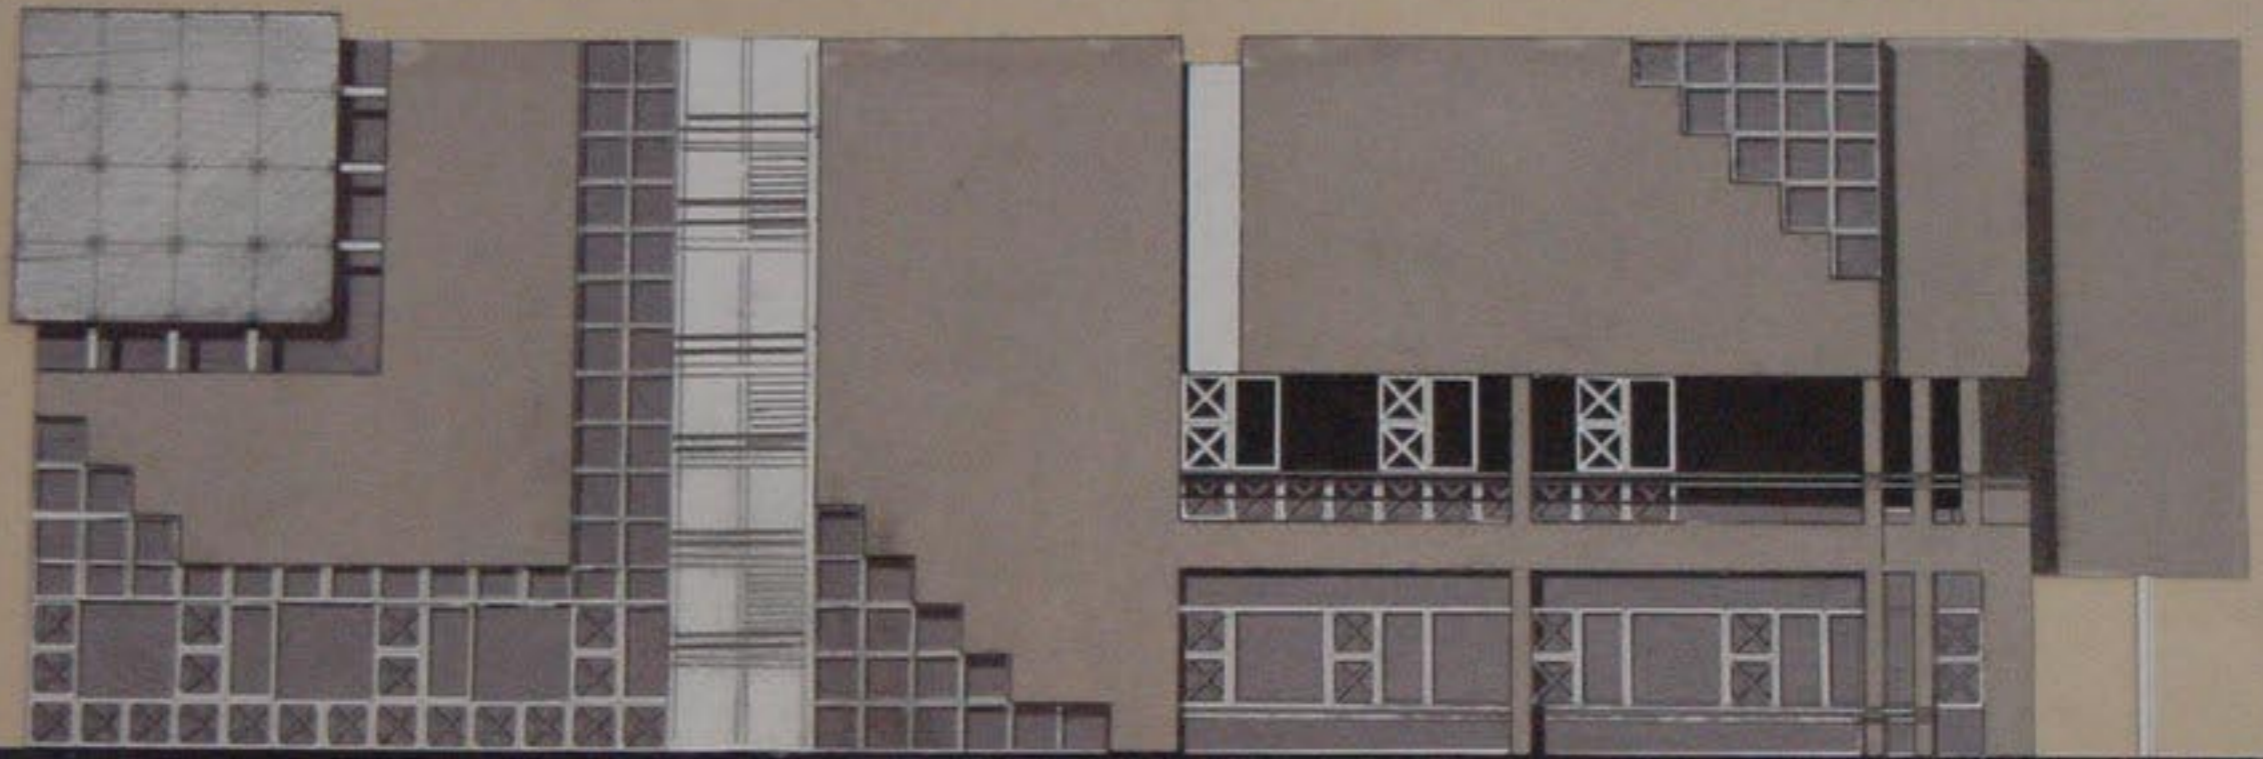


الواجهة الغربية ١/١٠٠

مجلس عتيق

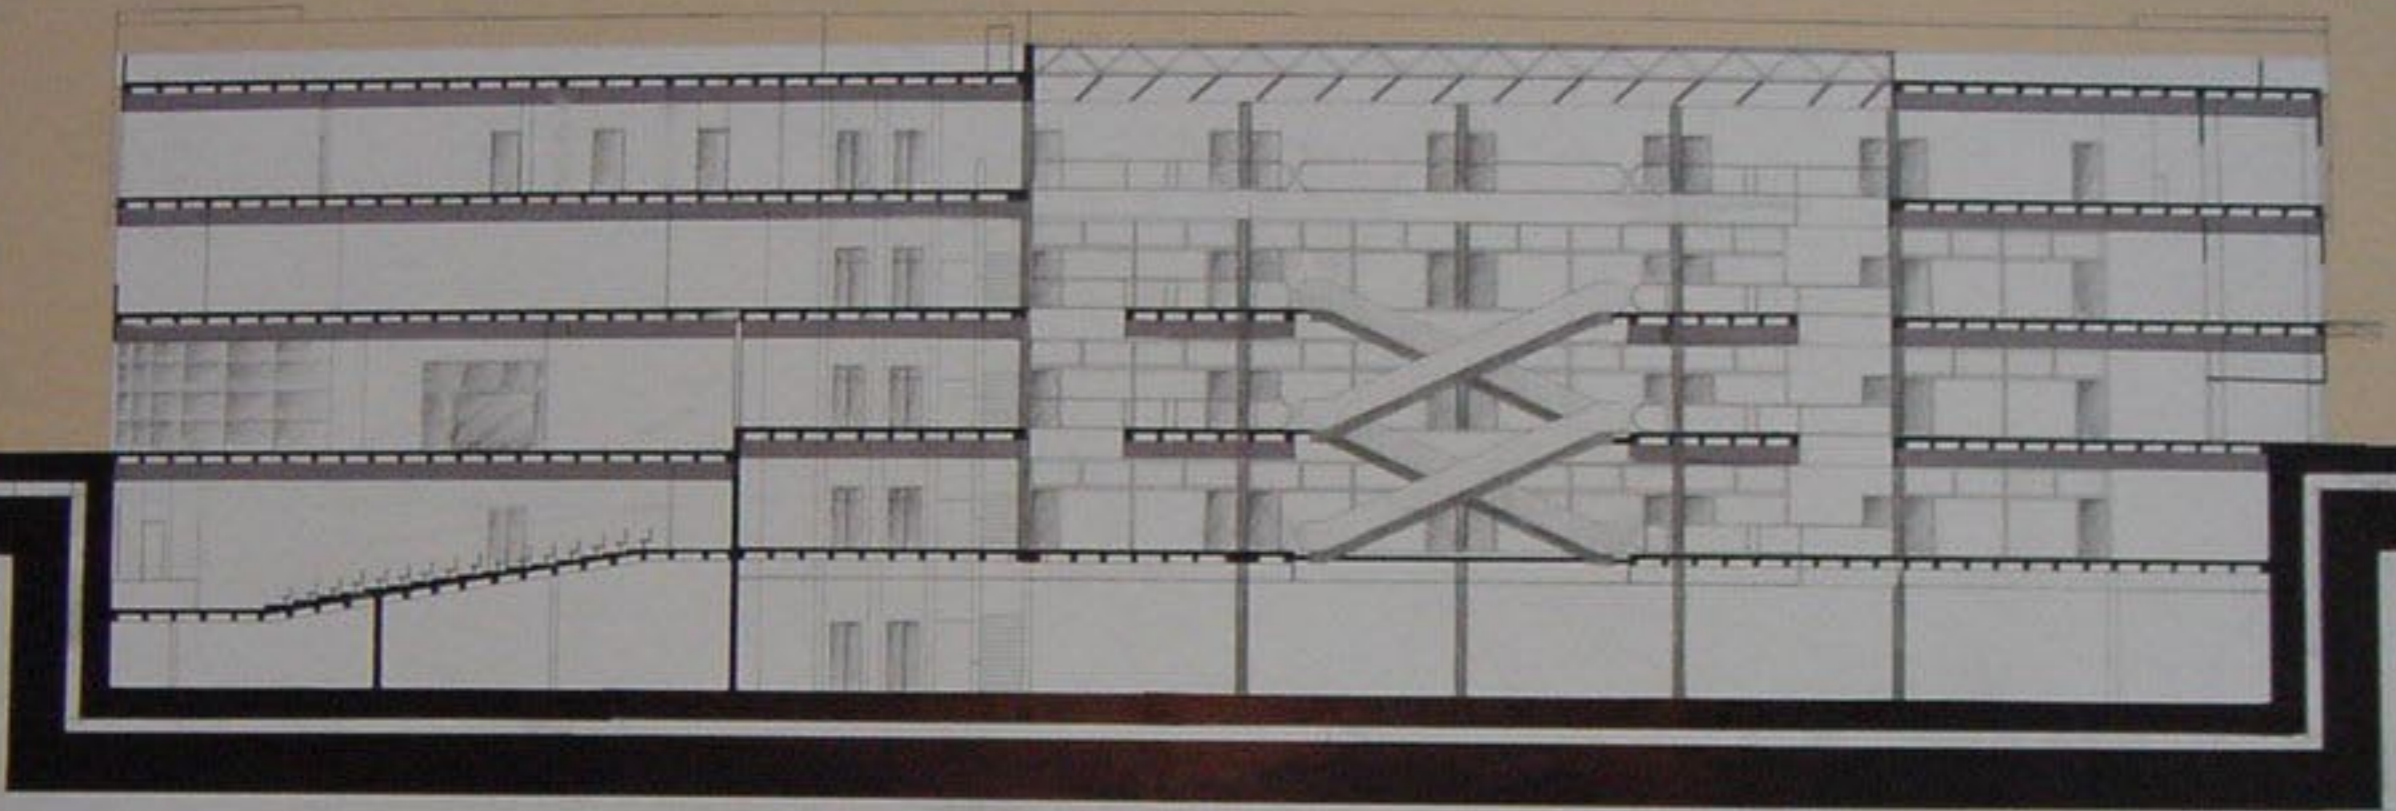

المقطع A - A 1/100

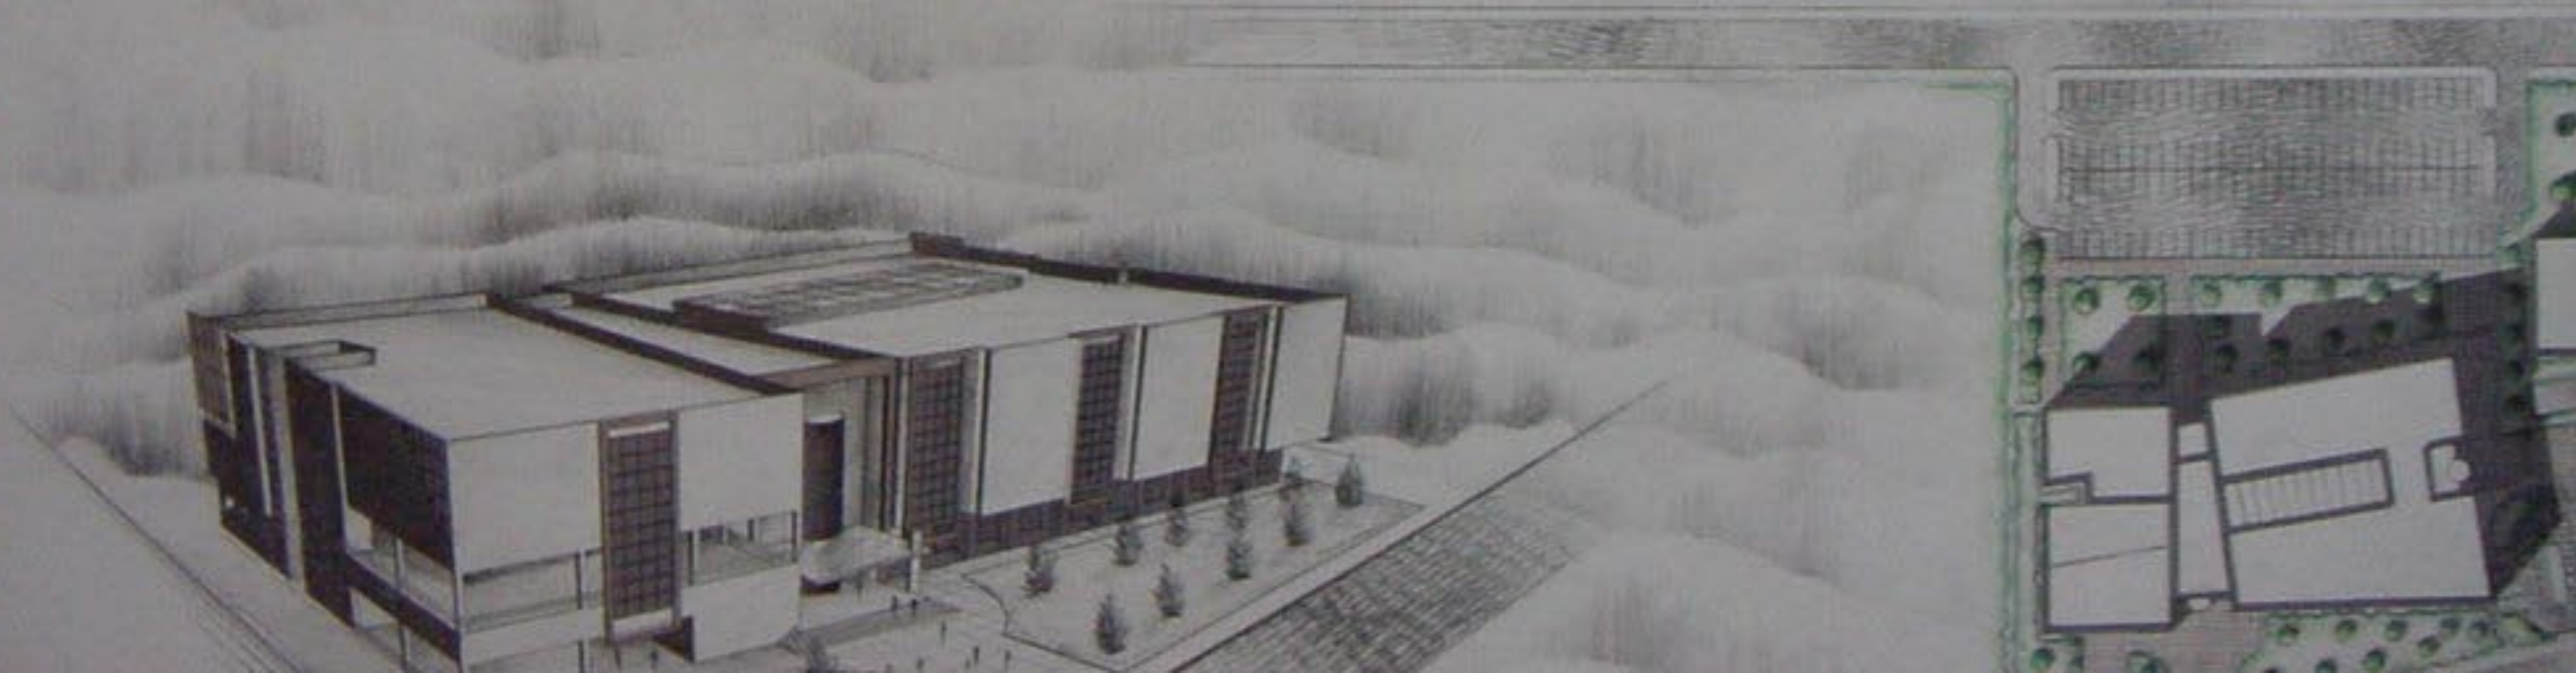



لقطة مشهورة

1/100 المقطع B-B



1/100 الواجهة المربية


تحليل الموقع

B






منظور عا ۲

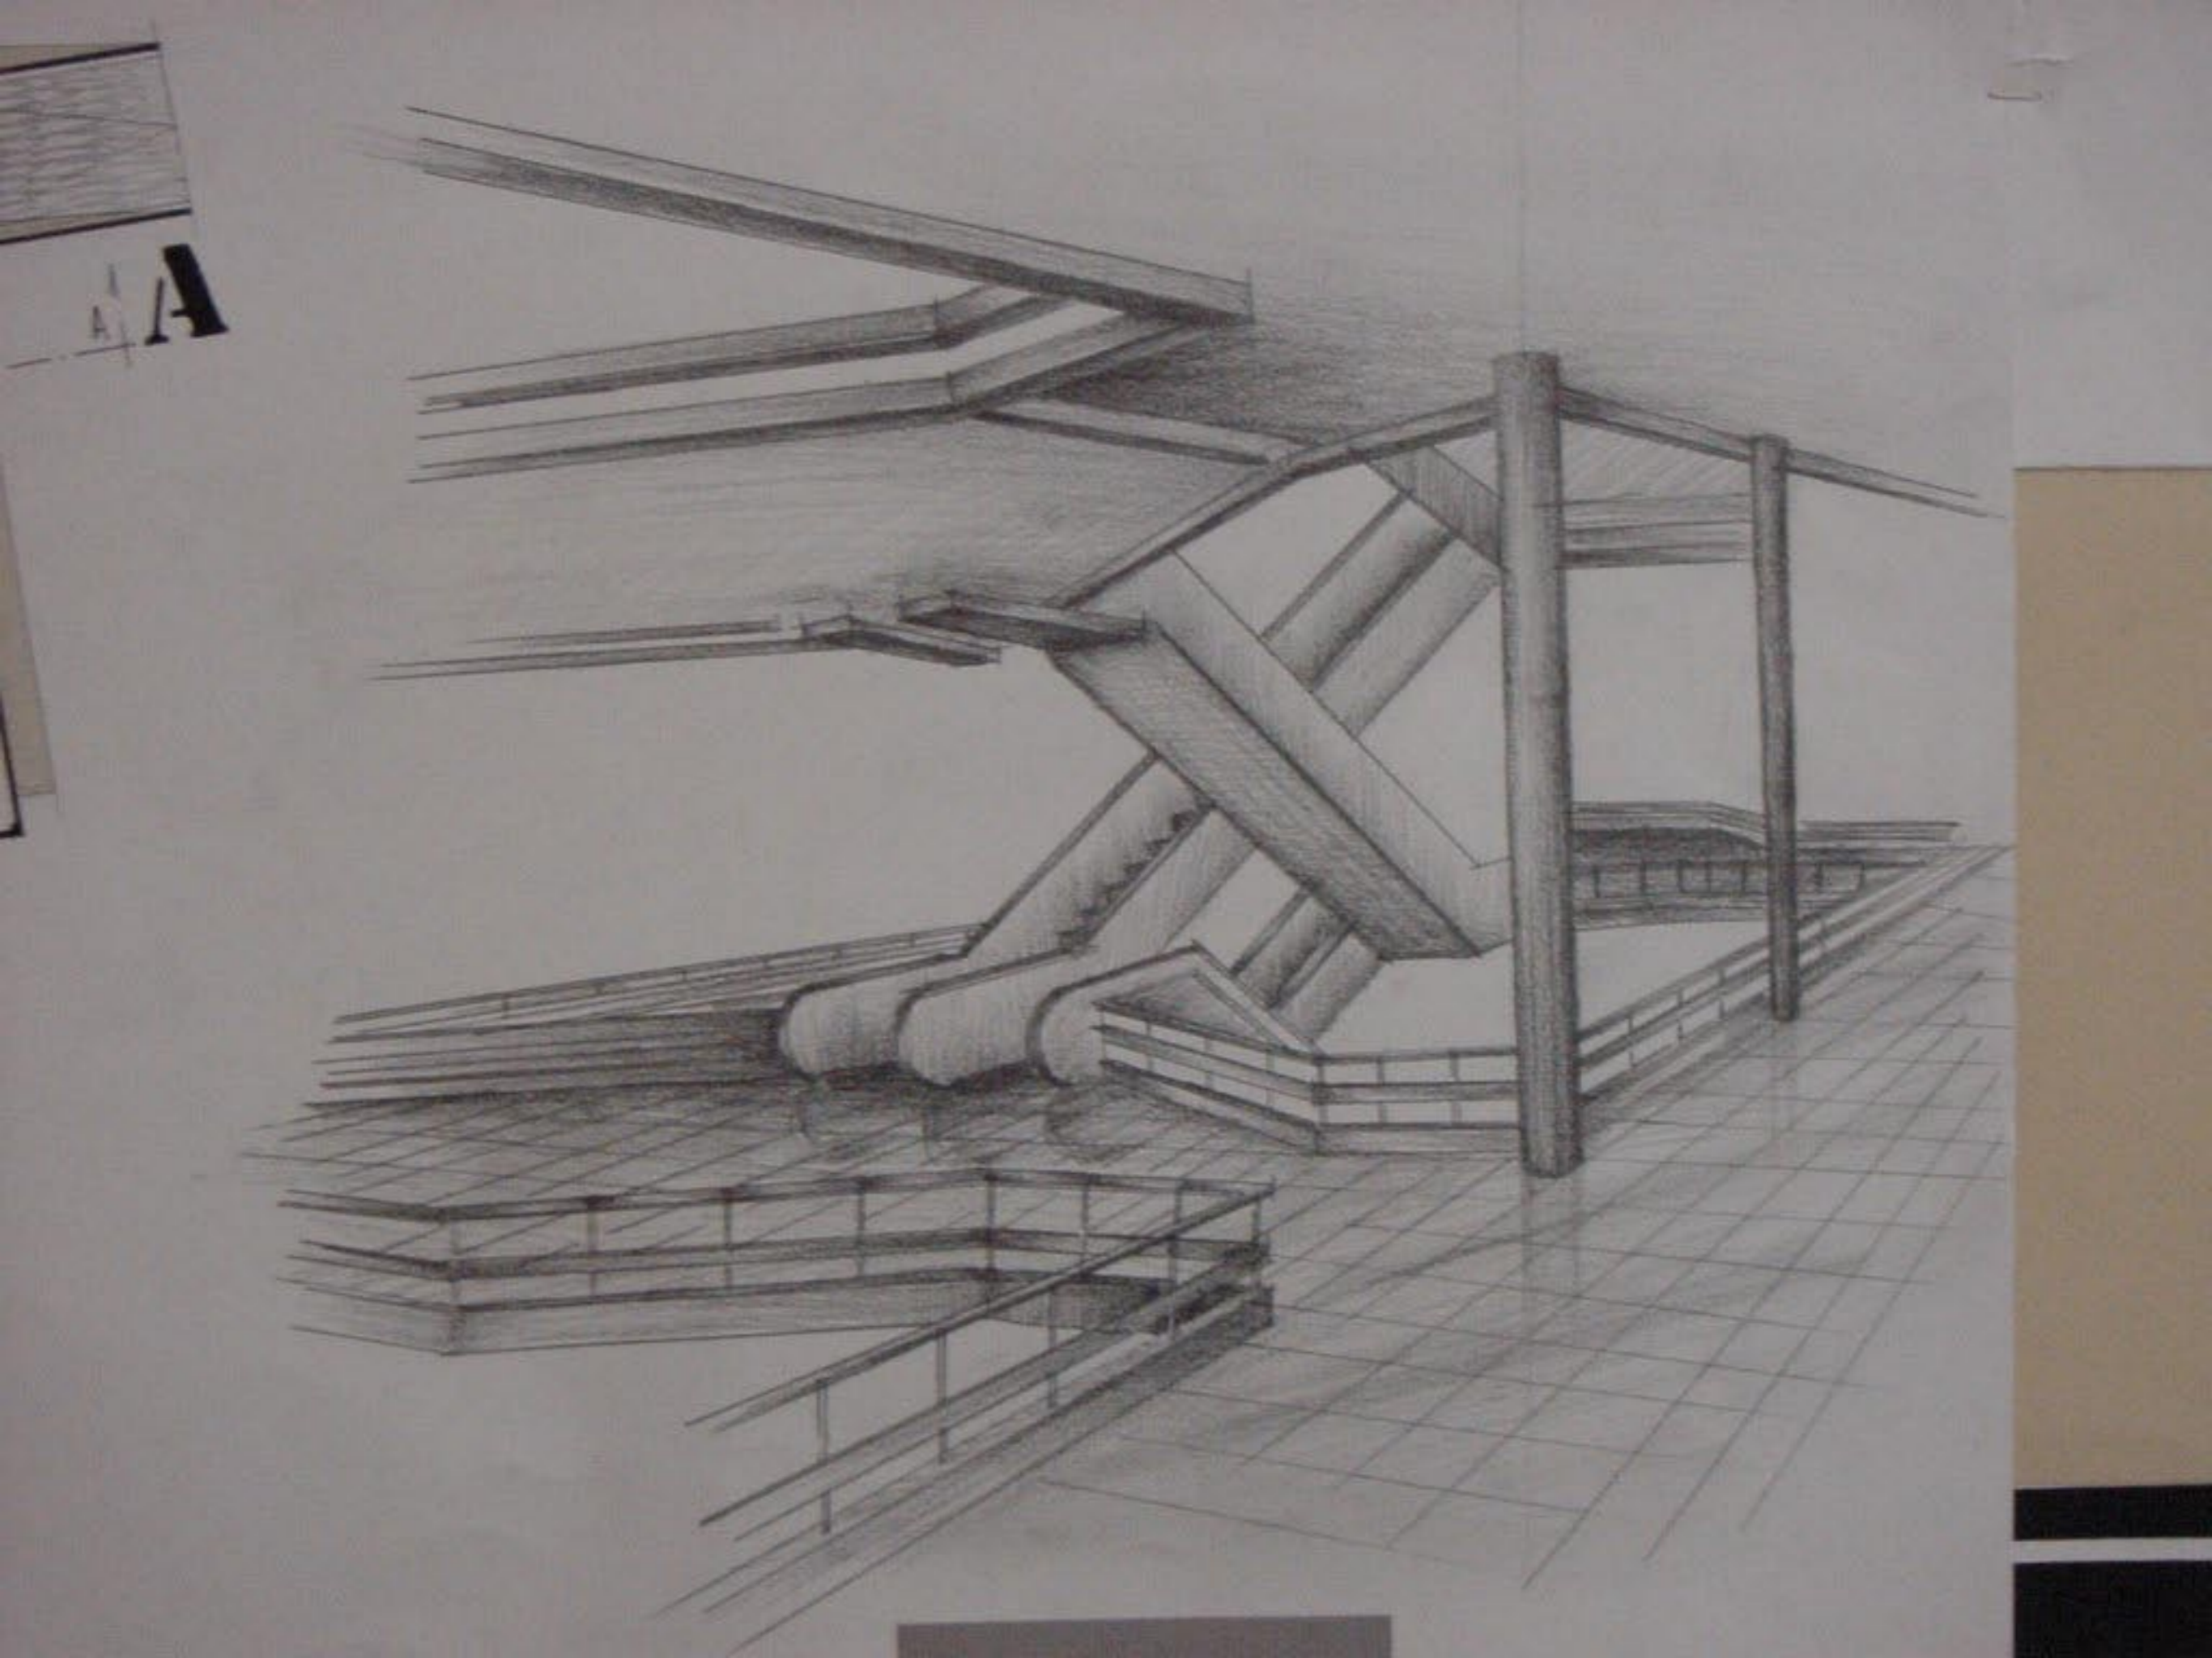


A/A

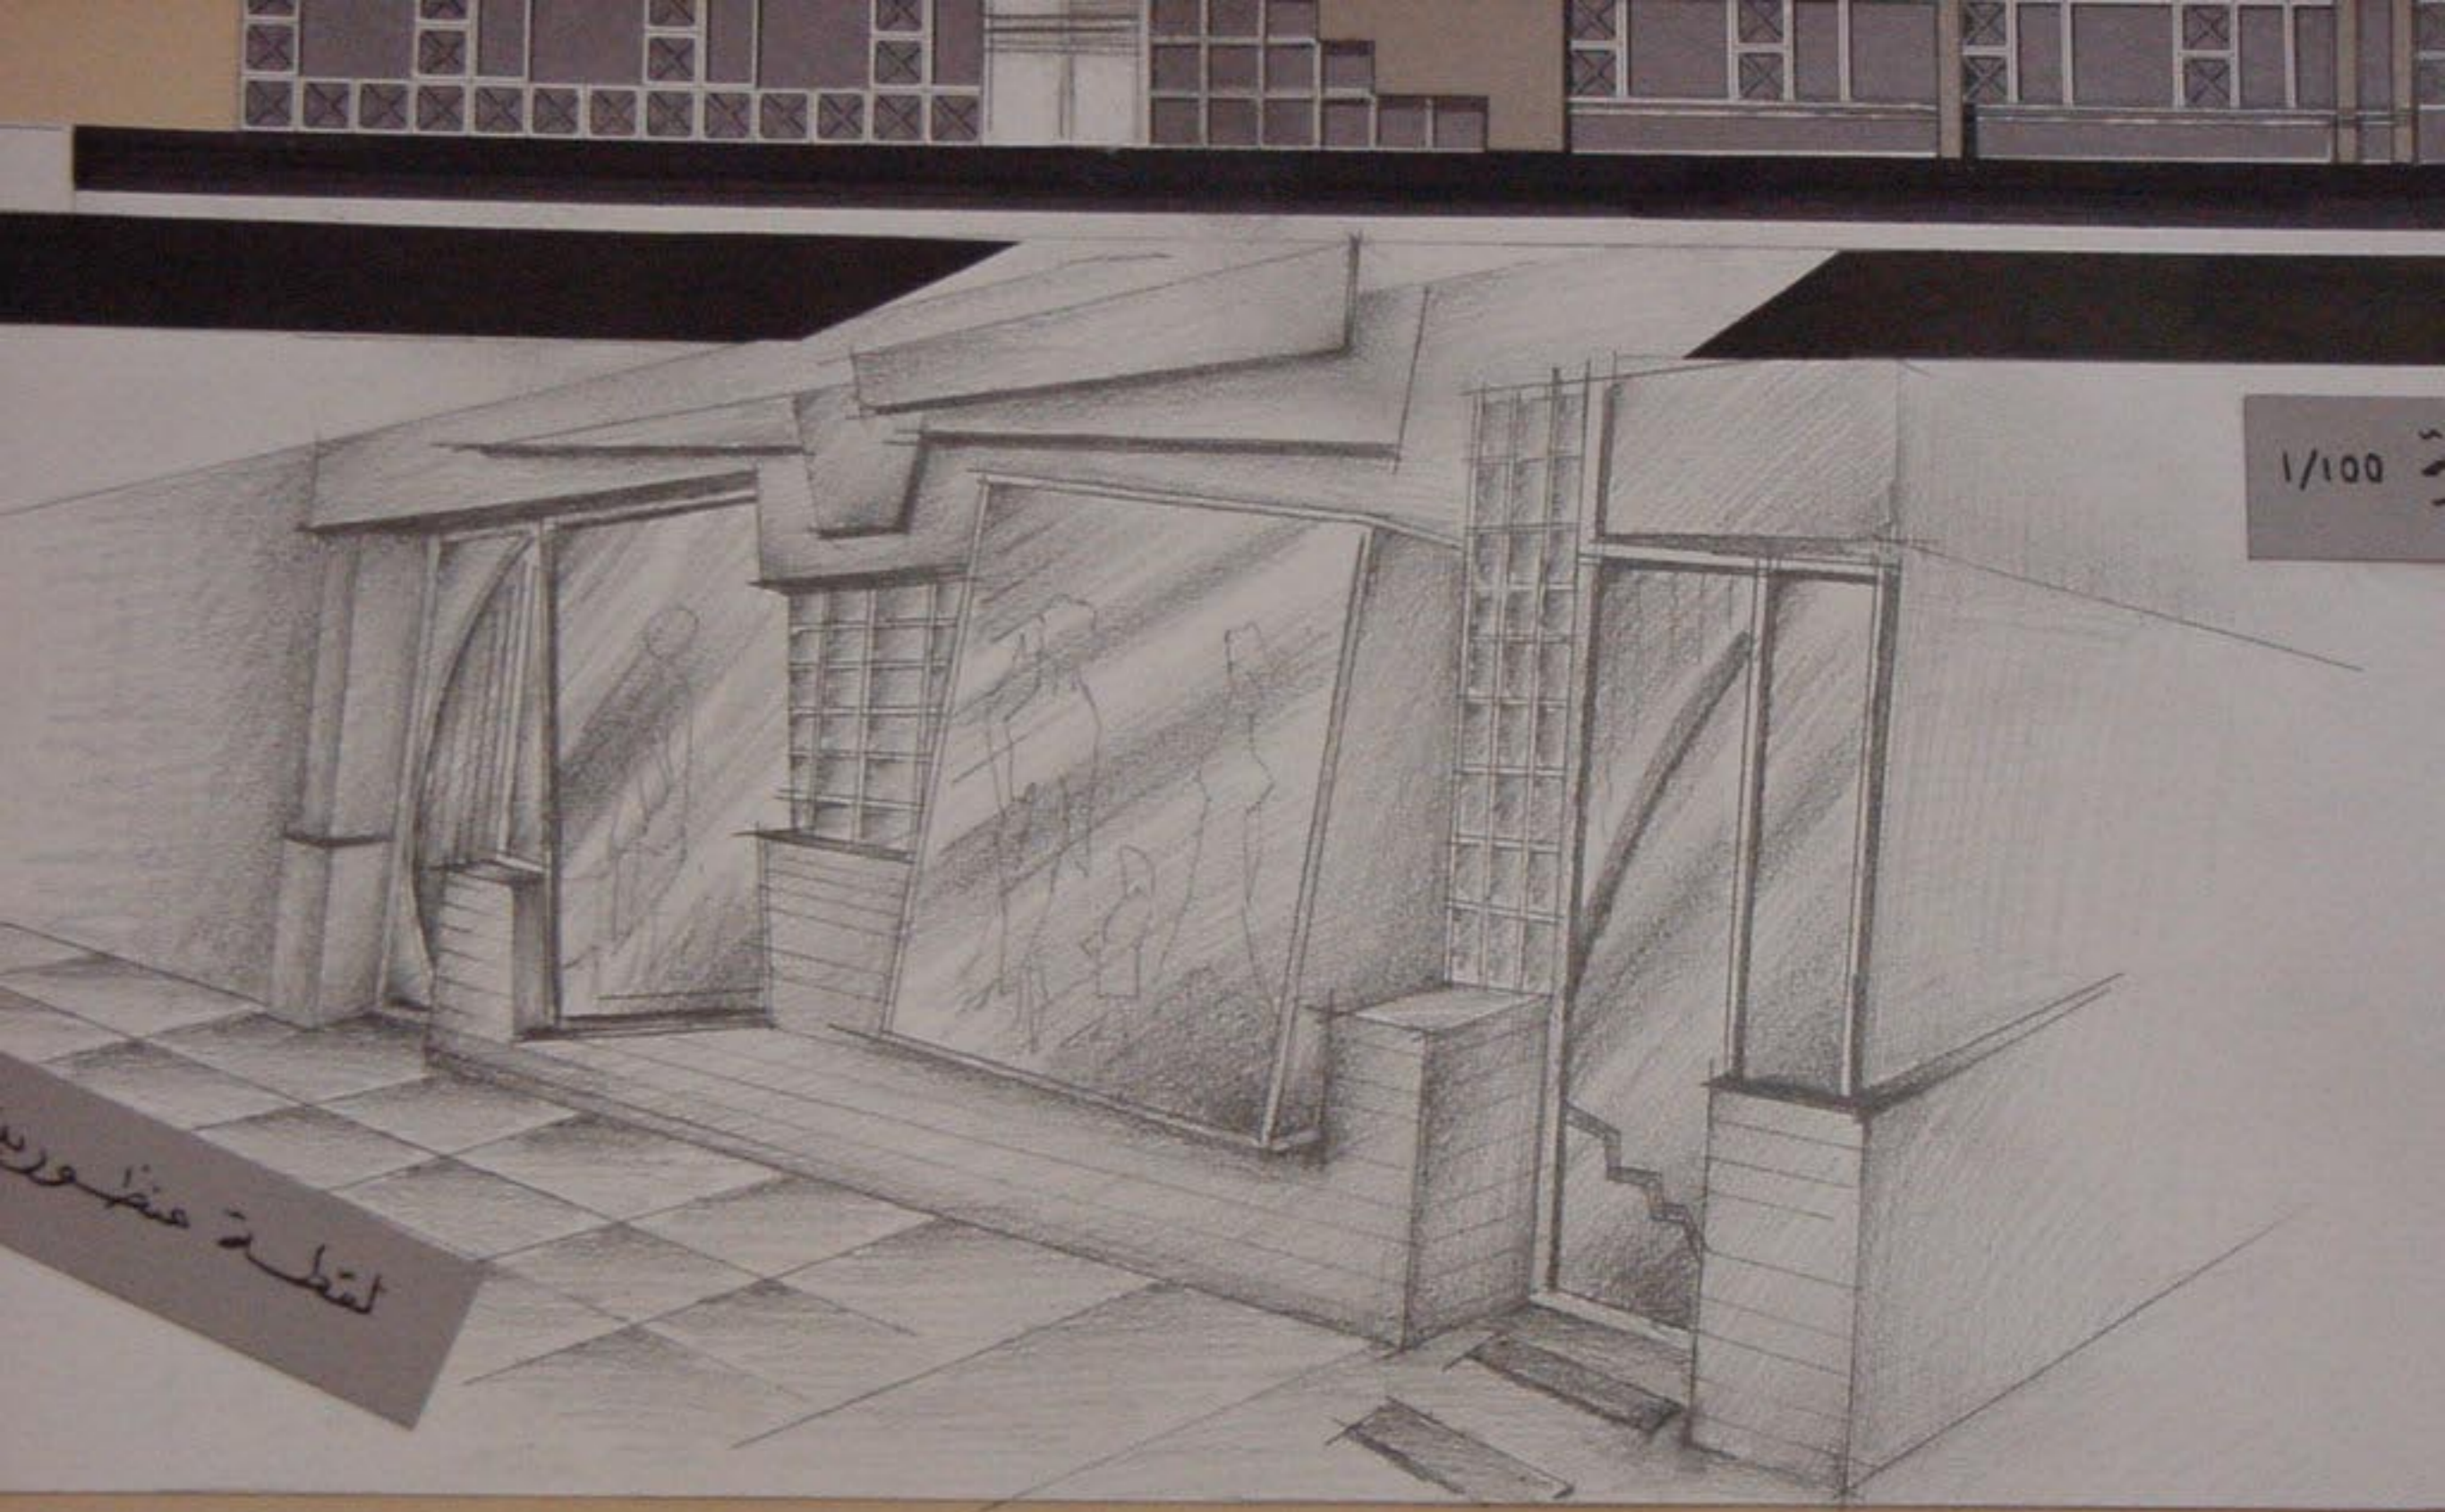


1/100


لقطة عنظور



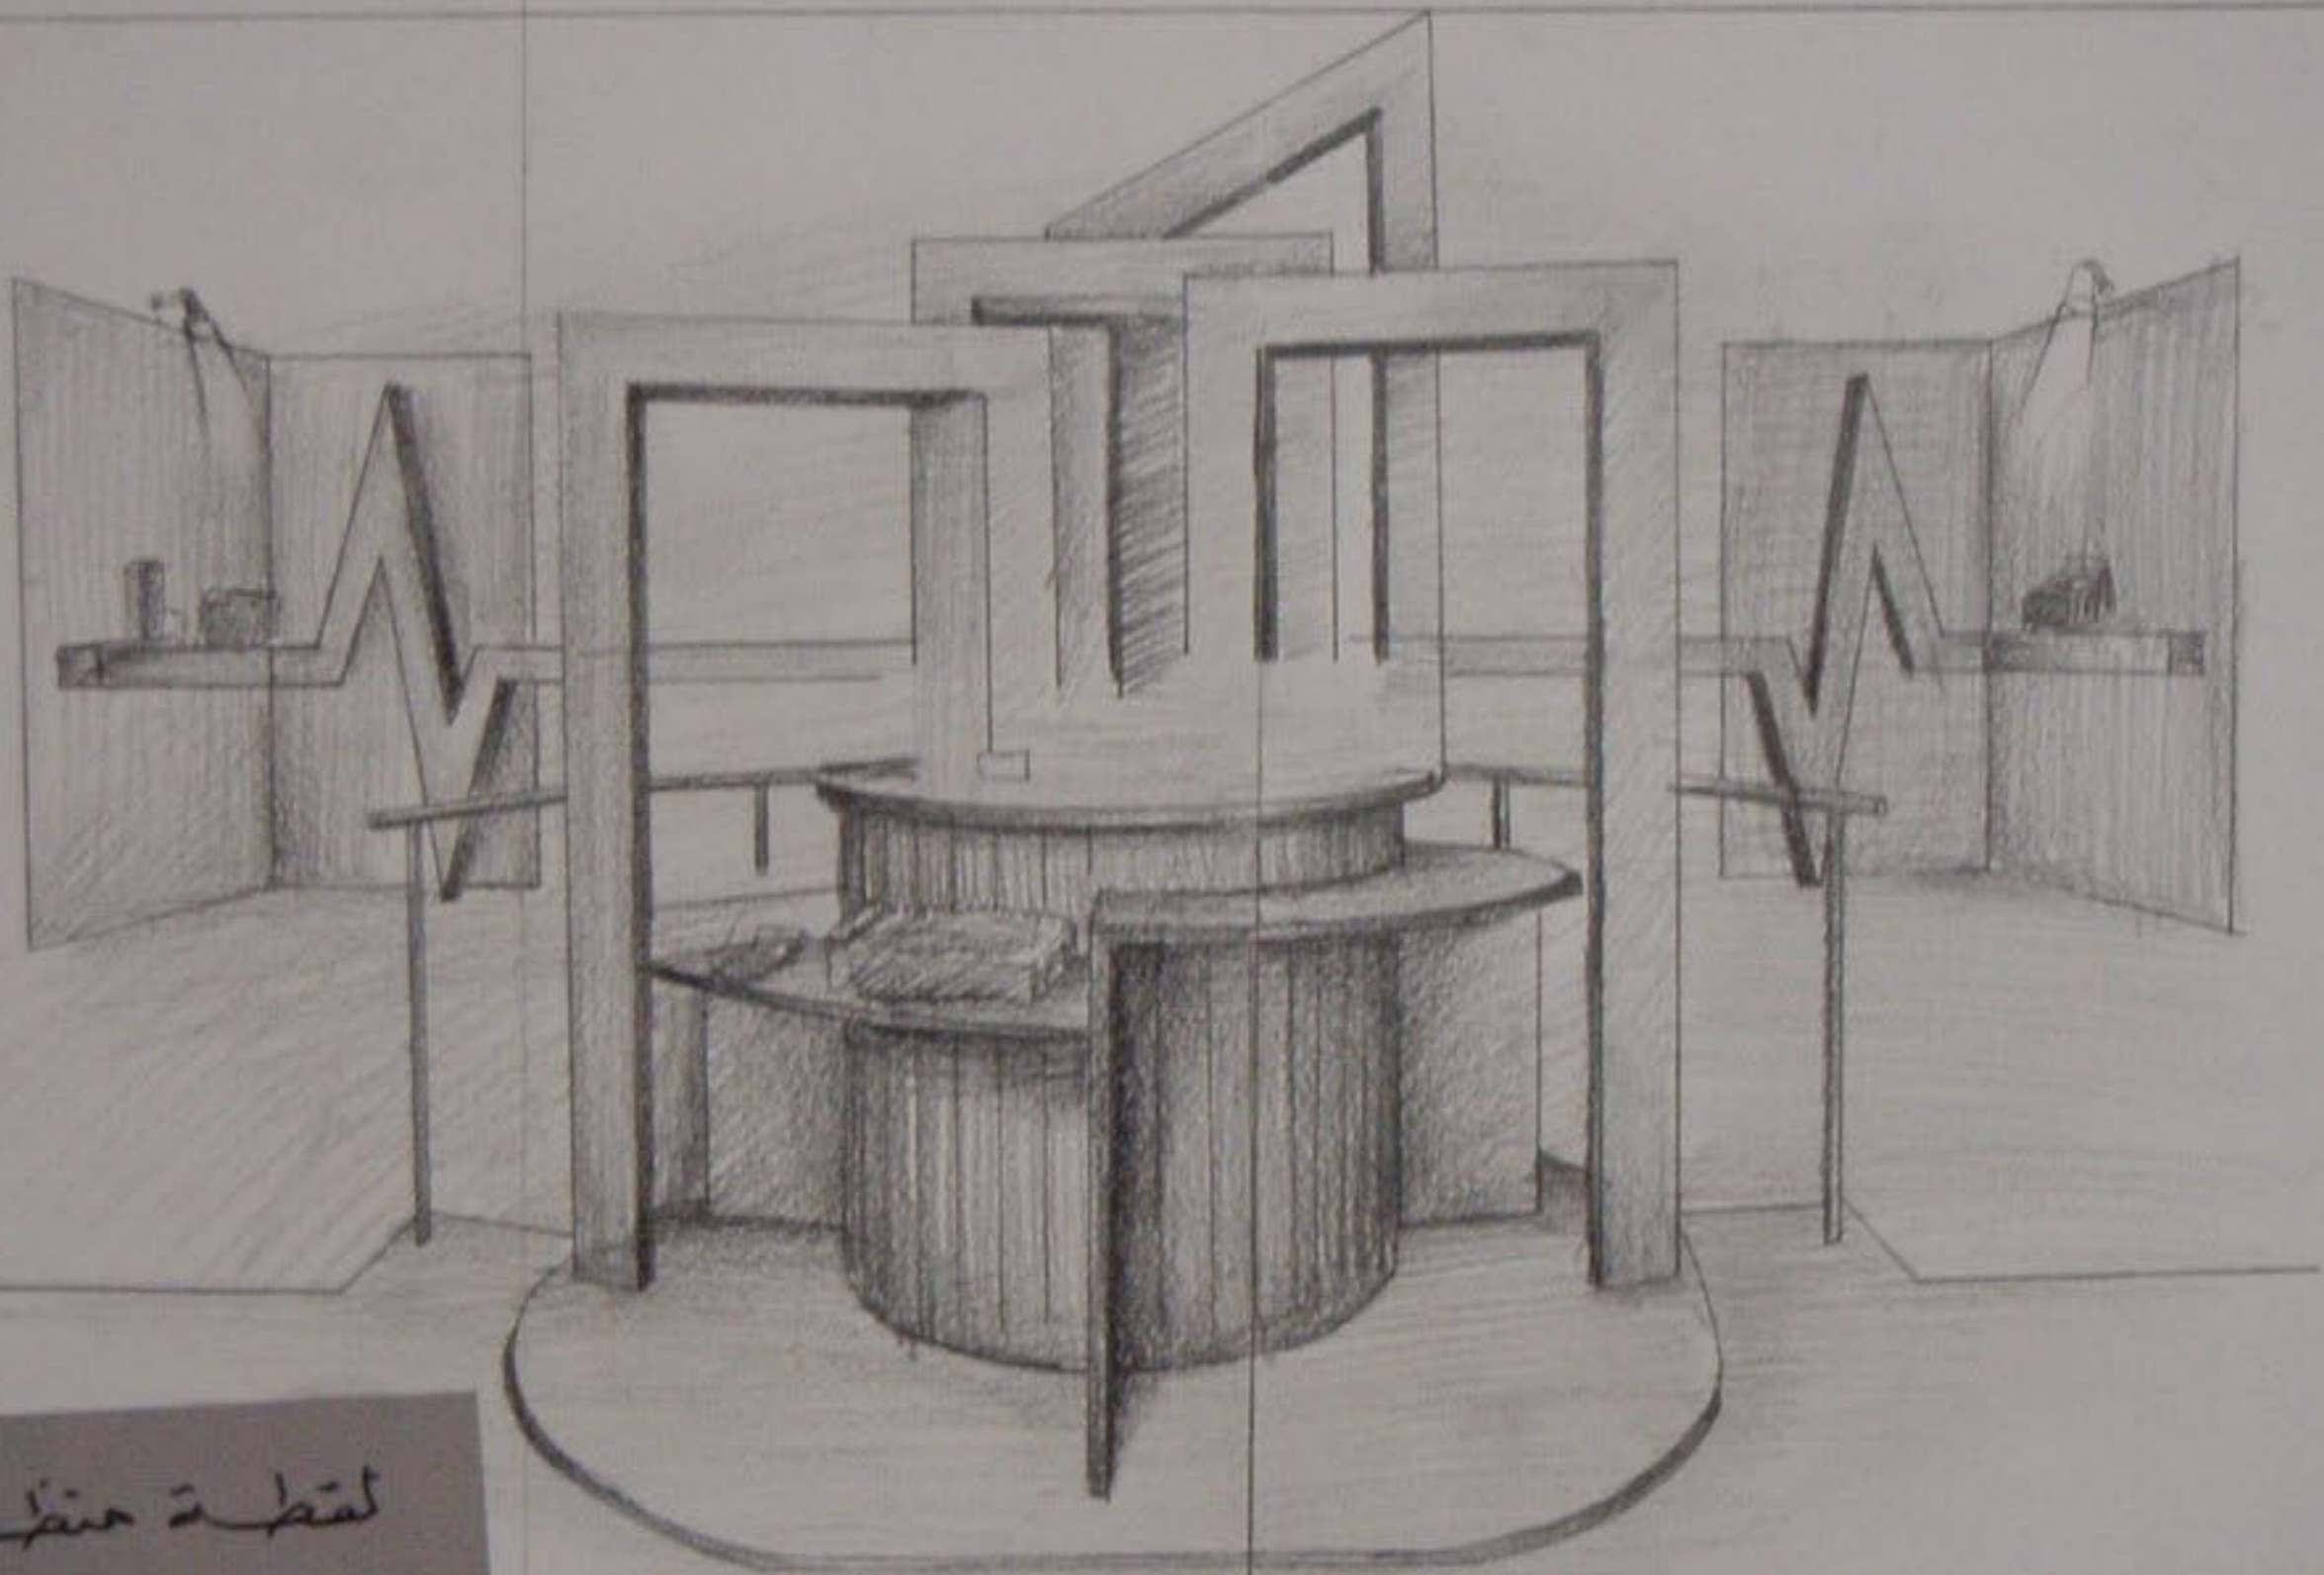

لقطة منظورية

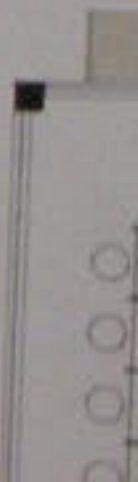

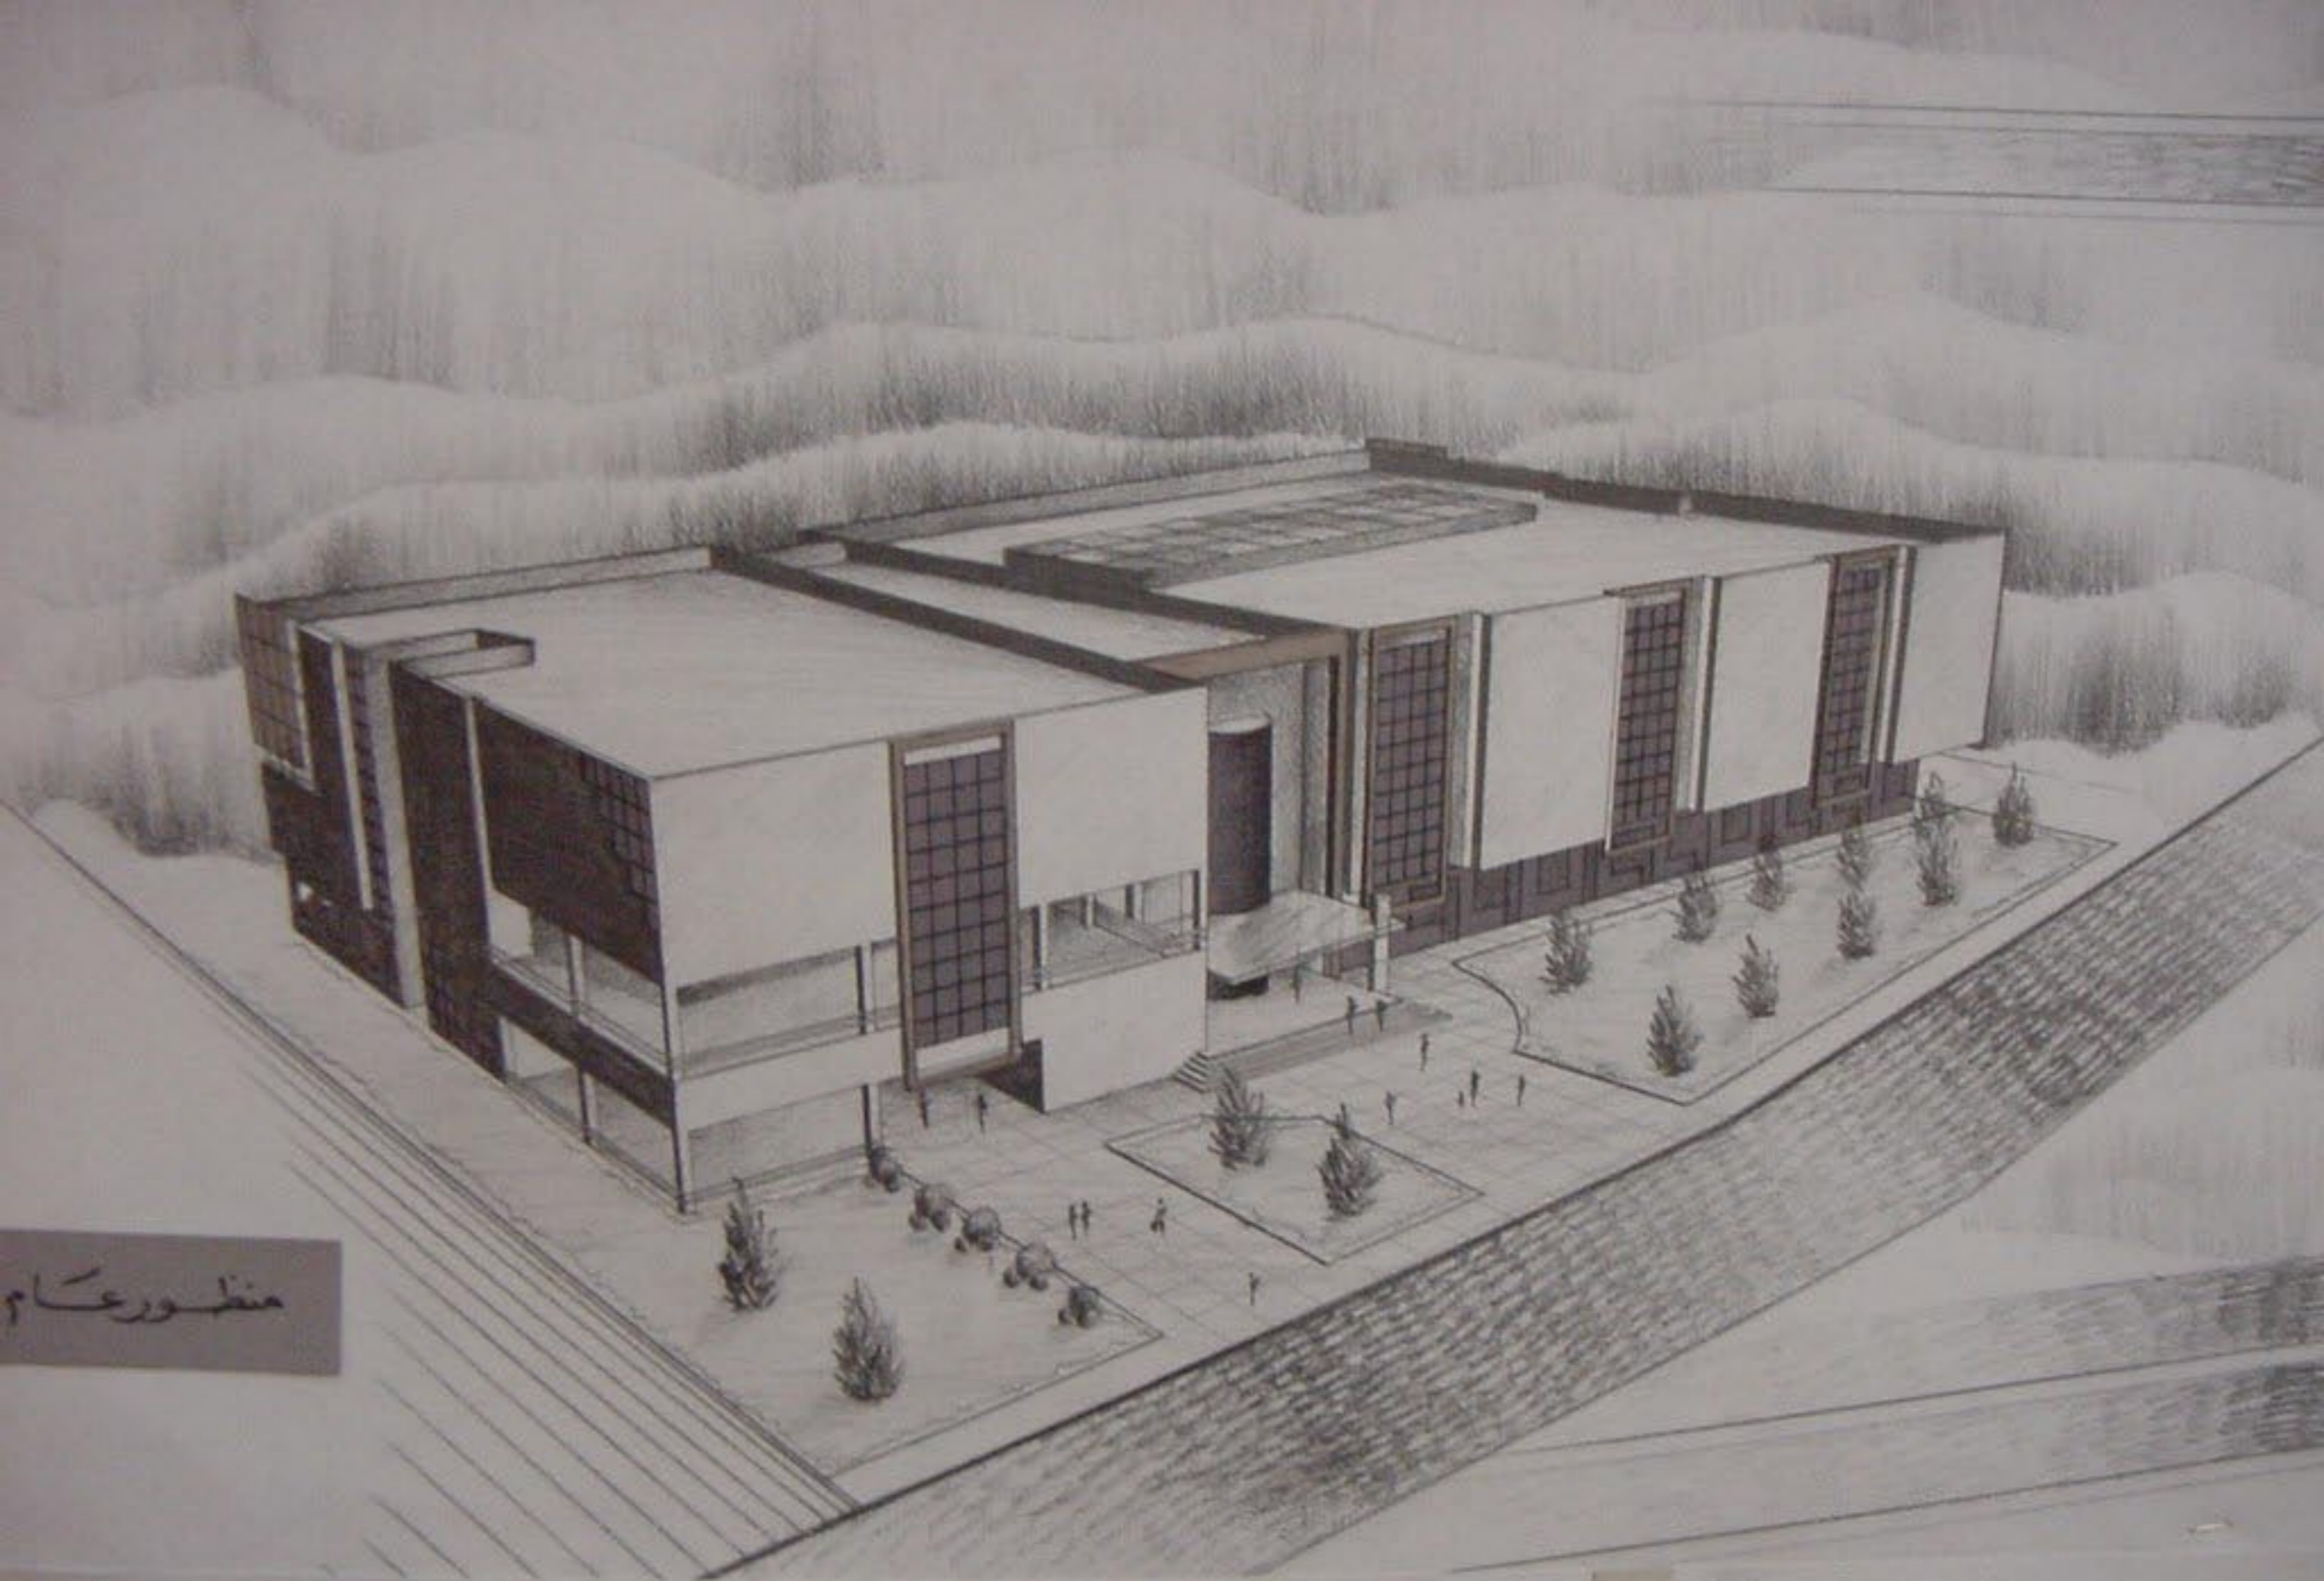

منظور عكام



