



محطمة خليلي

الموقع العام 1/500

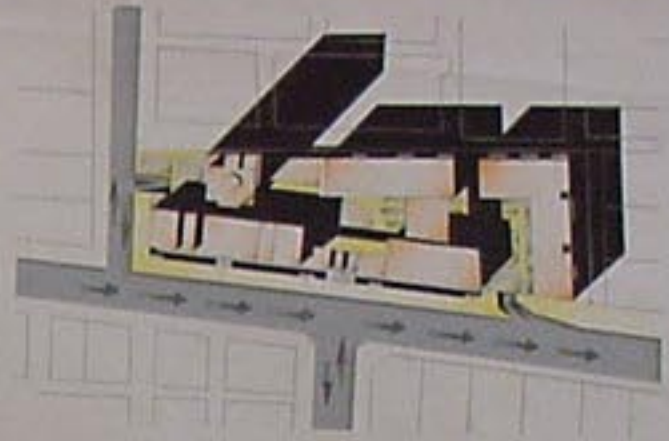

الموقع العام
المساحة الكلية
عدد الطوابق
عدد الوحدات
عدد السيارات

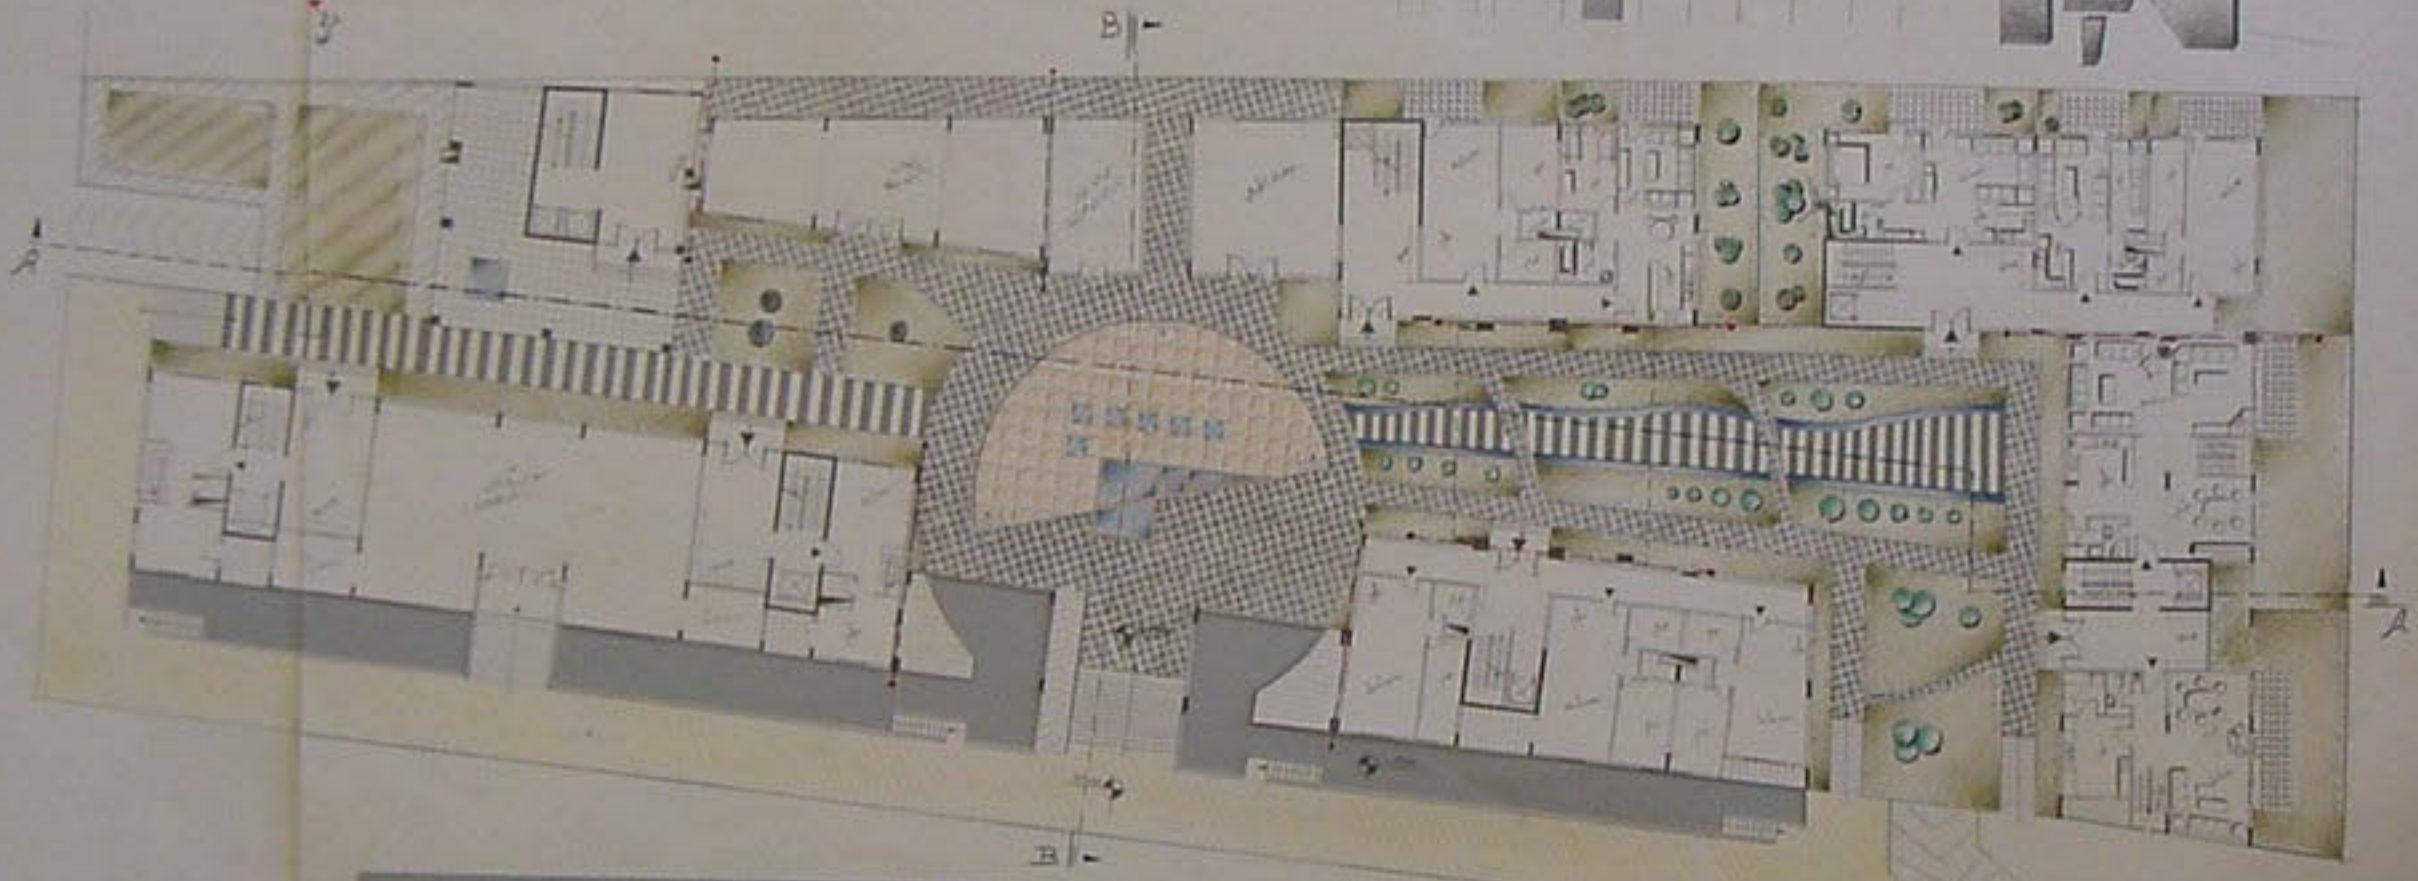

مسقط المرافق الارضيه 1/100










منظور للفراغ
الداخلي

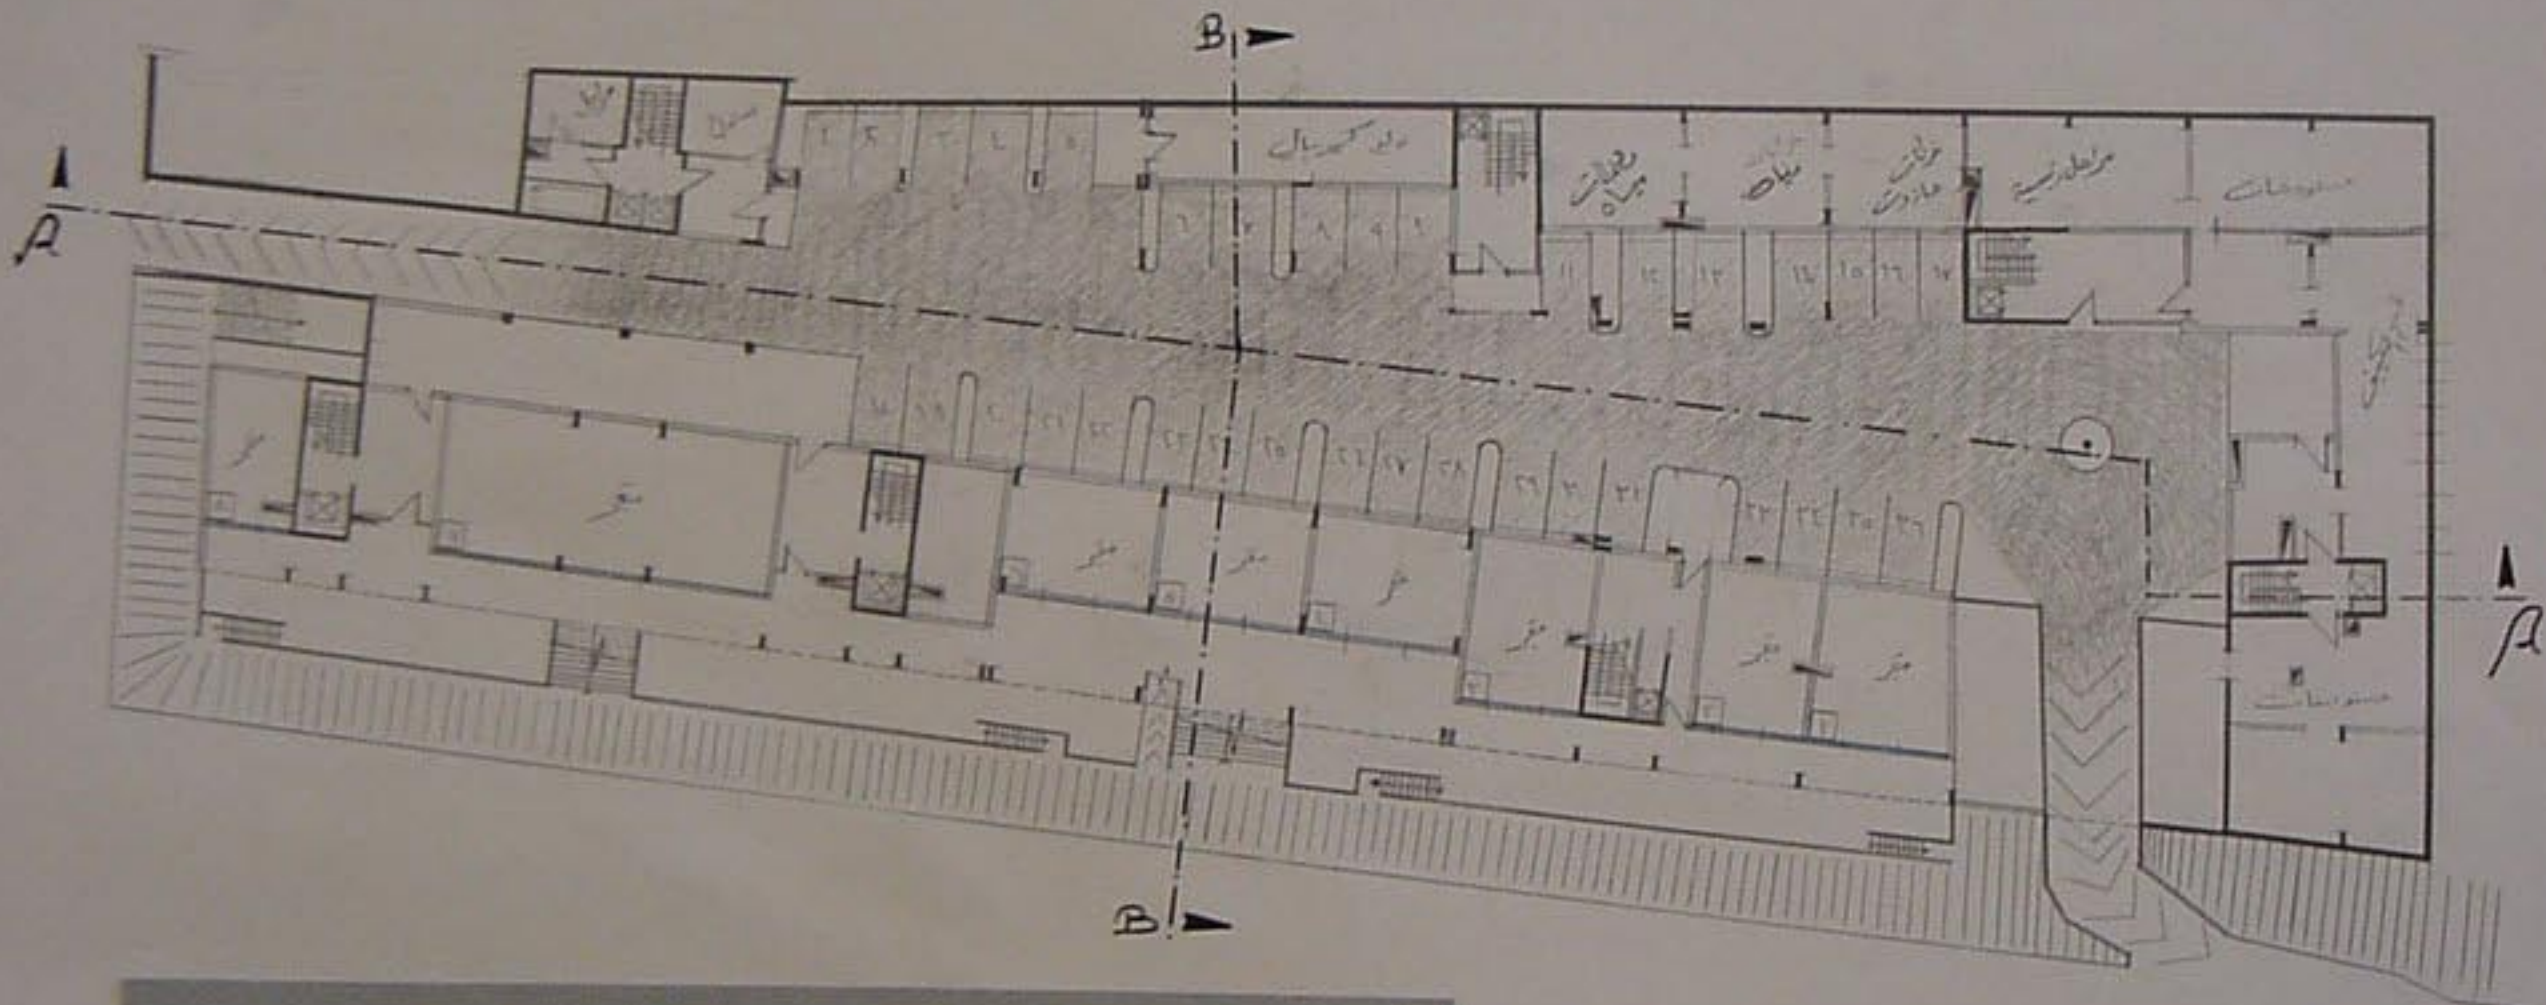


مسقط القبول 1/200
المنسوب 185-


شارع

٢١

مشور المربع
الاشرف

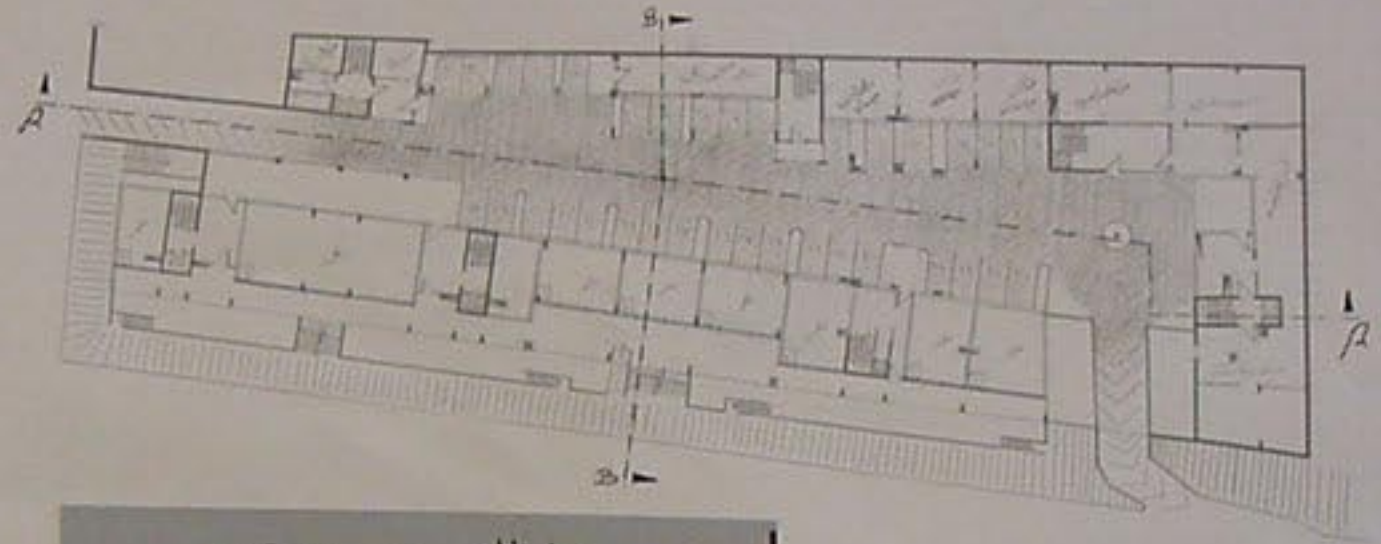


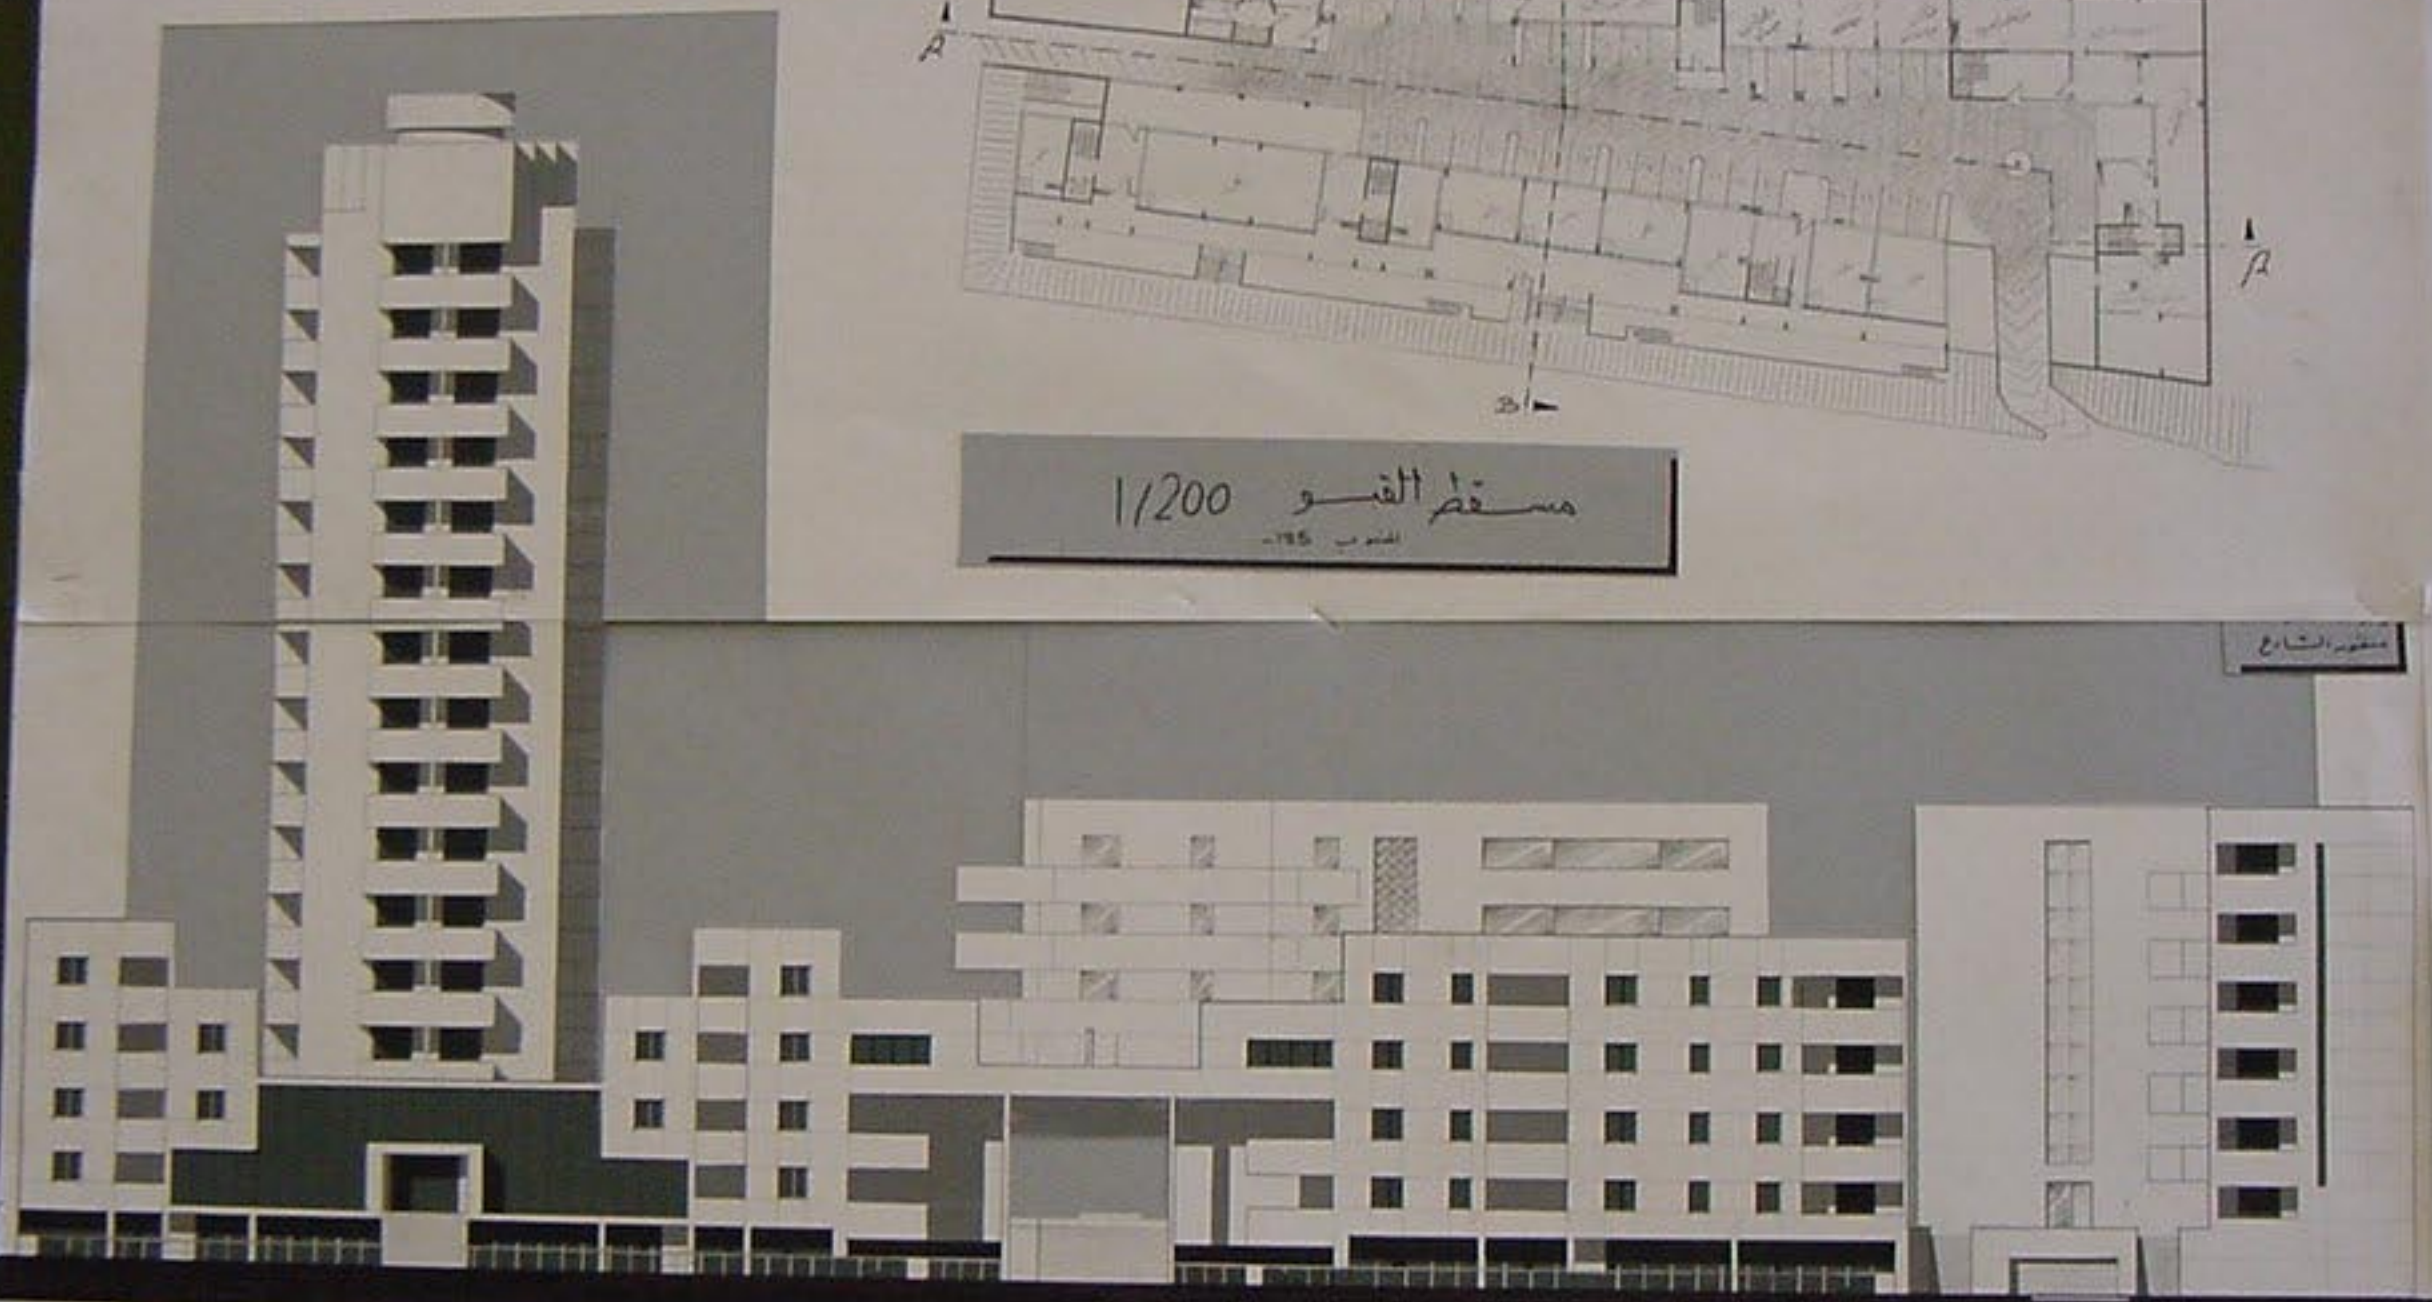



المباني في المنطقة 1/100

مقطع متكرر 1/200




مقطع
المرح 1/100

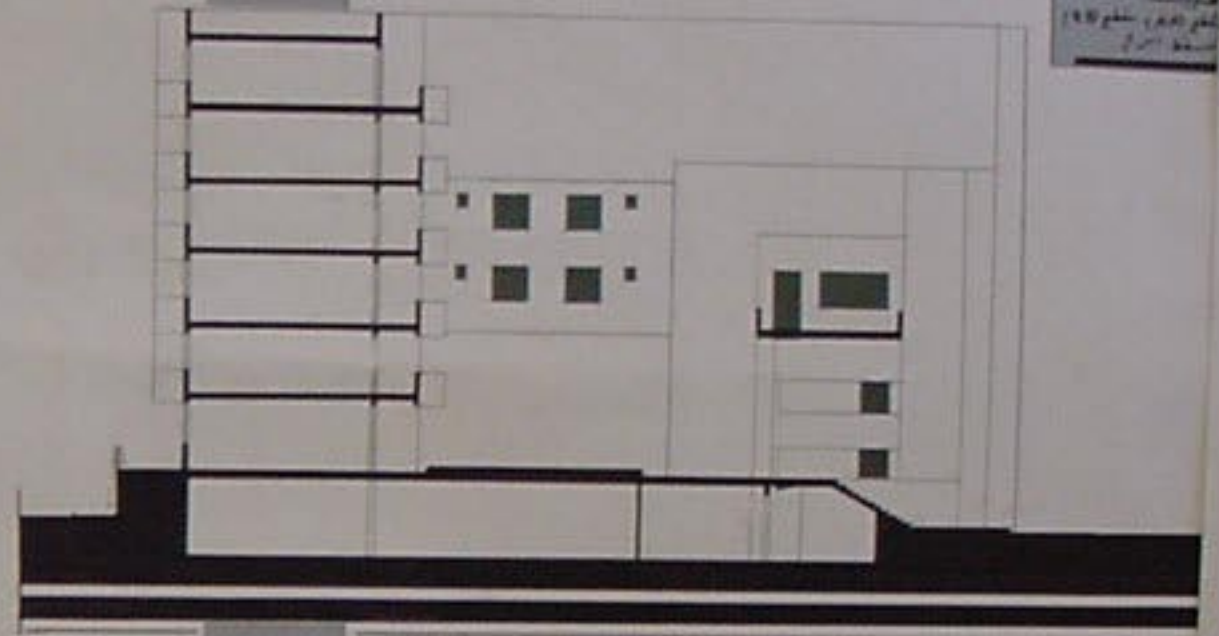


مقطع (A.A) 1/100
مقطع (B.B) 1/100


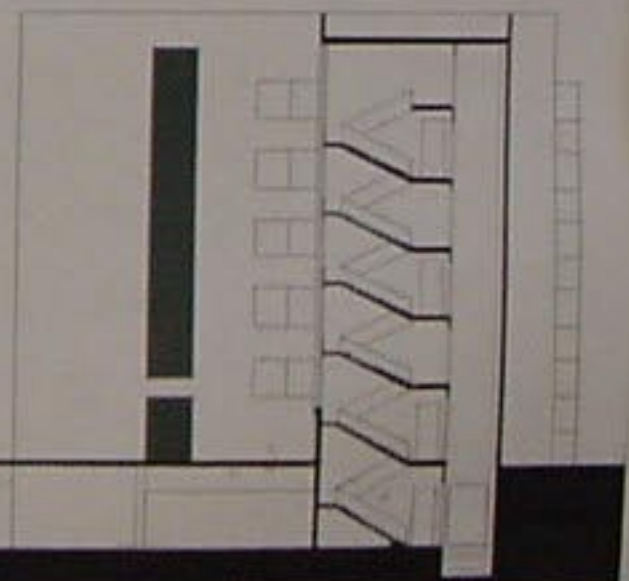

مقطع (A.A) 1/100

الرسالة
المشروع
الاسم

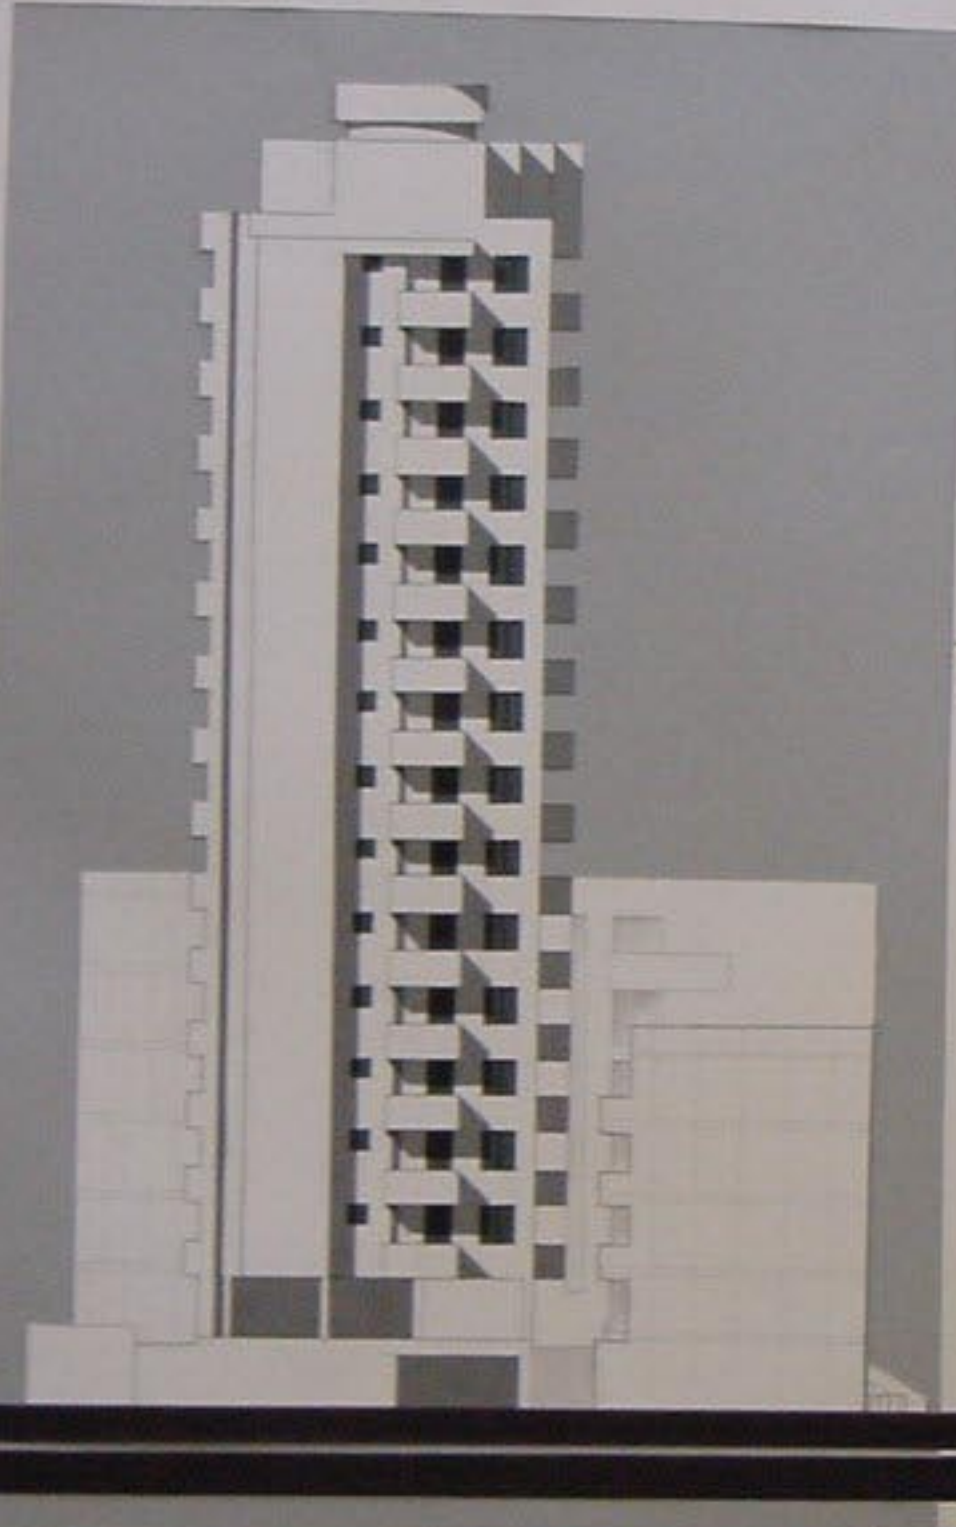

الواجهة الجنوبية 1/200



الواجهة الغربية 1/200

الواجهة الشرقية 1/100





