



مسقط أول مقياس 1/200

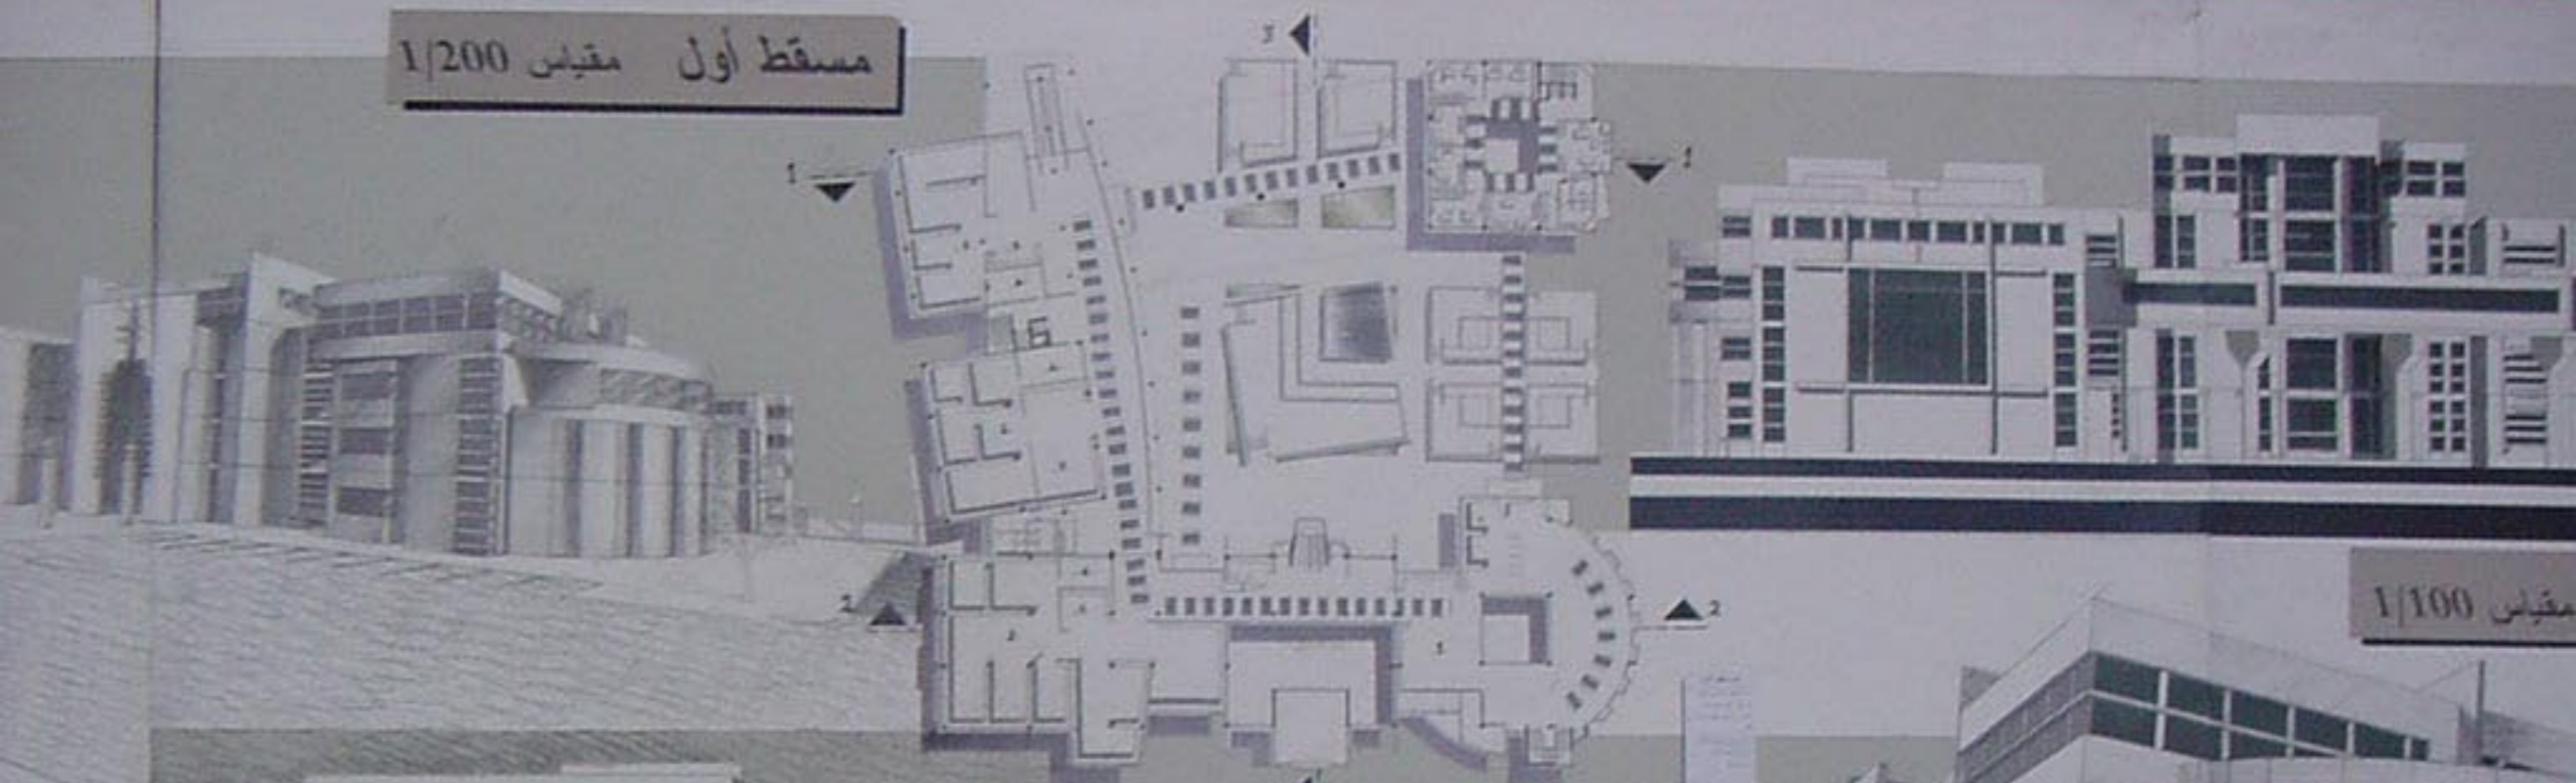


مقياس 1/100



واجهة شرقية مقياس 1/100

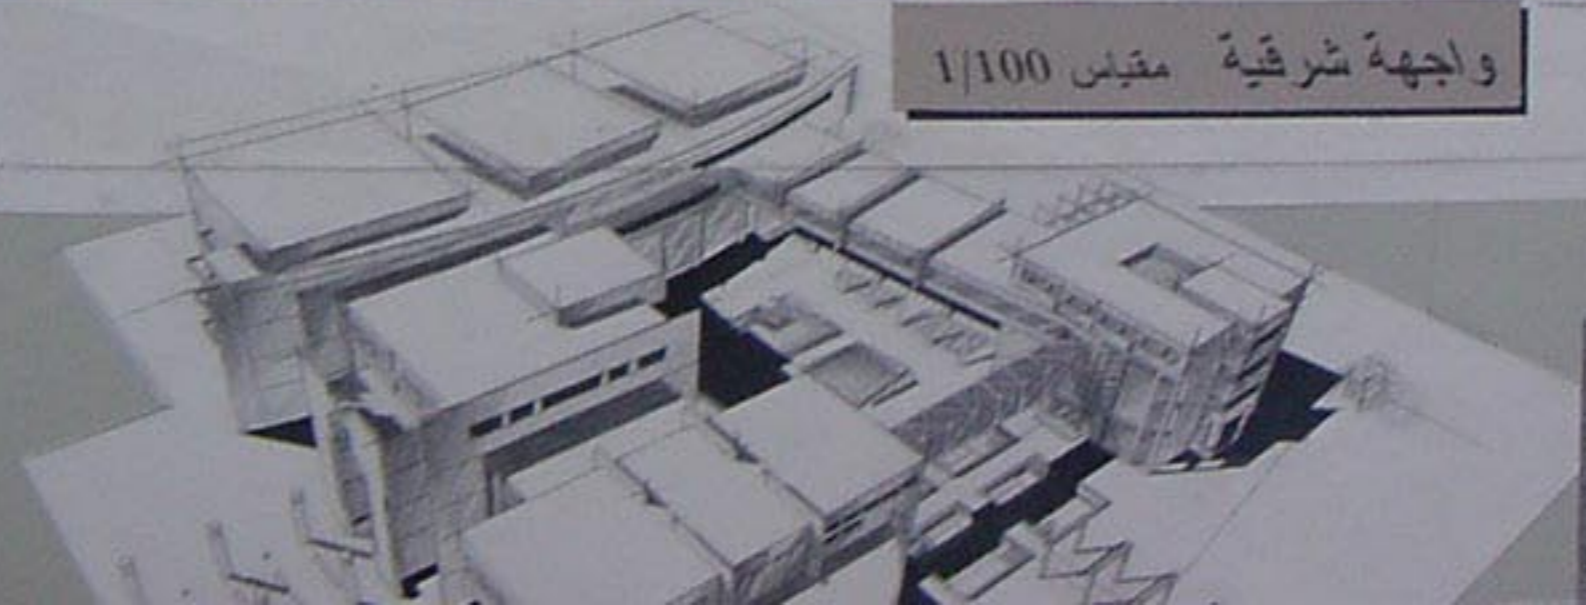

مسقط ثاني مقياس 1/200

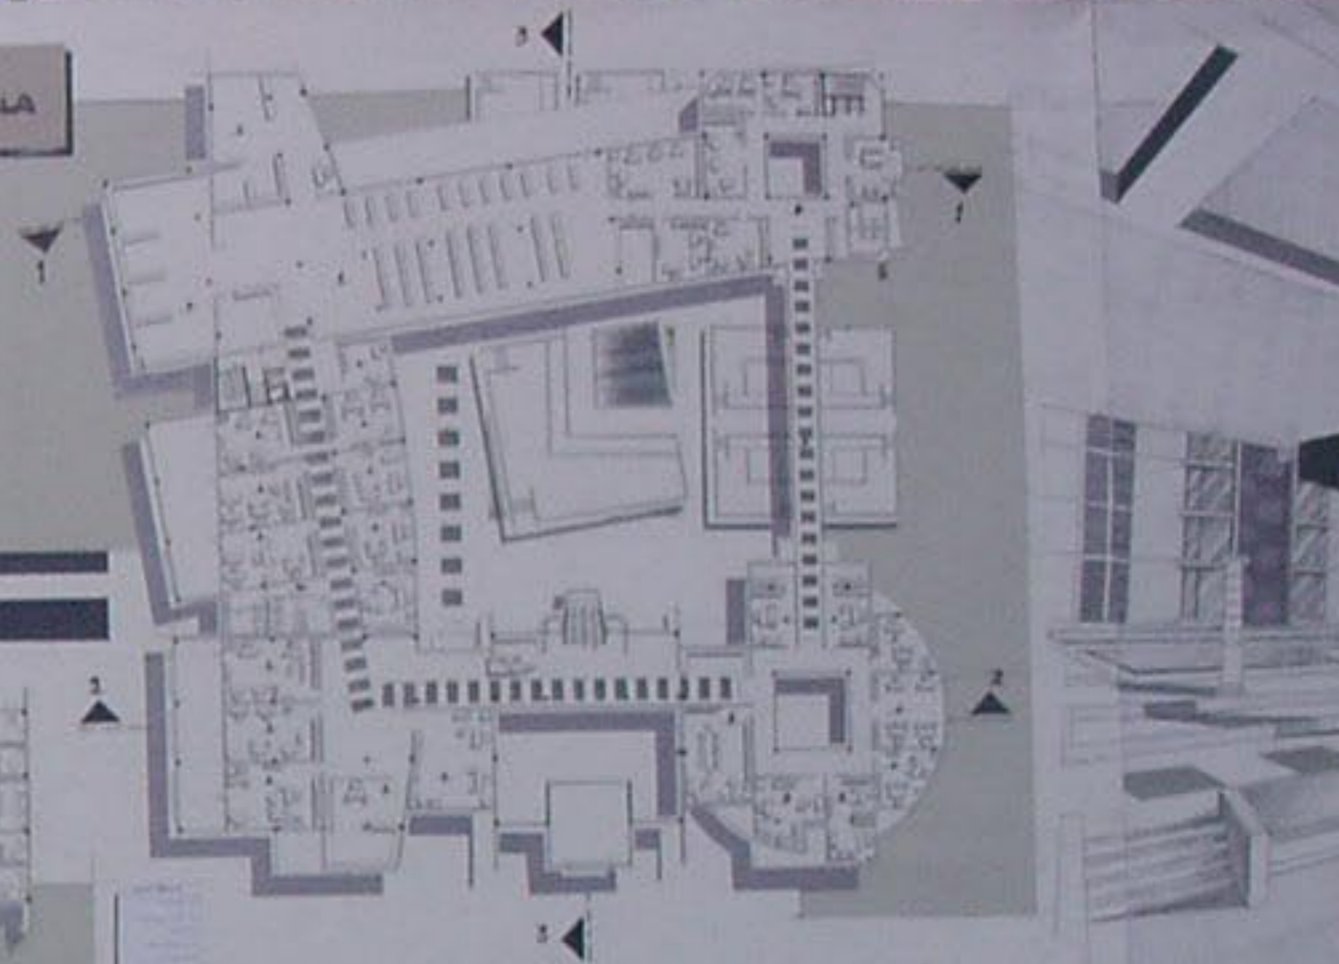


واجهة شمالية مقياس 1/100



مسقط قبو مقياس 1/200



مسقط ثالث مقياس 1/200

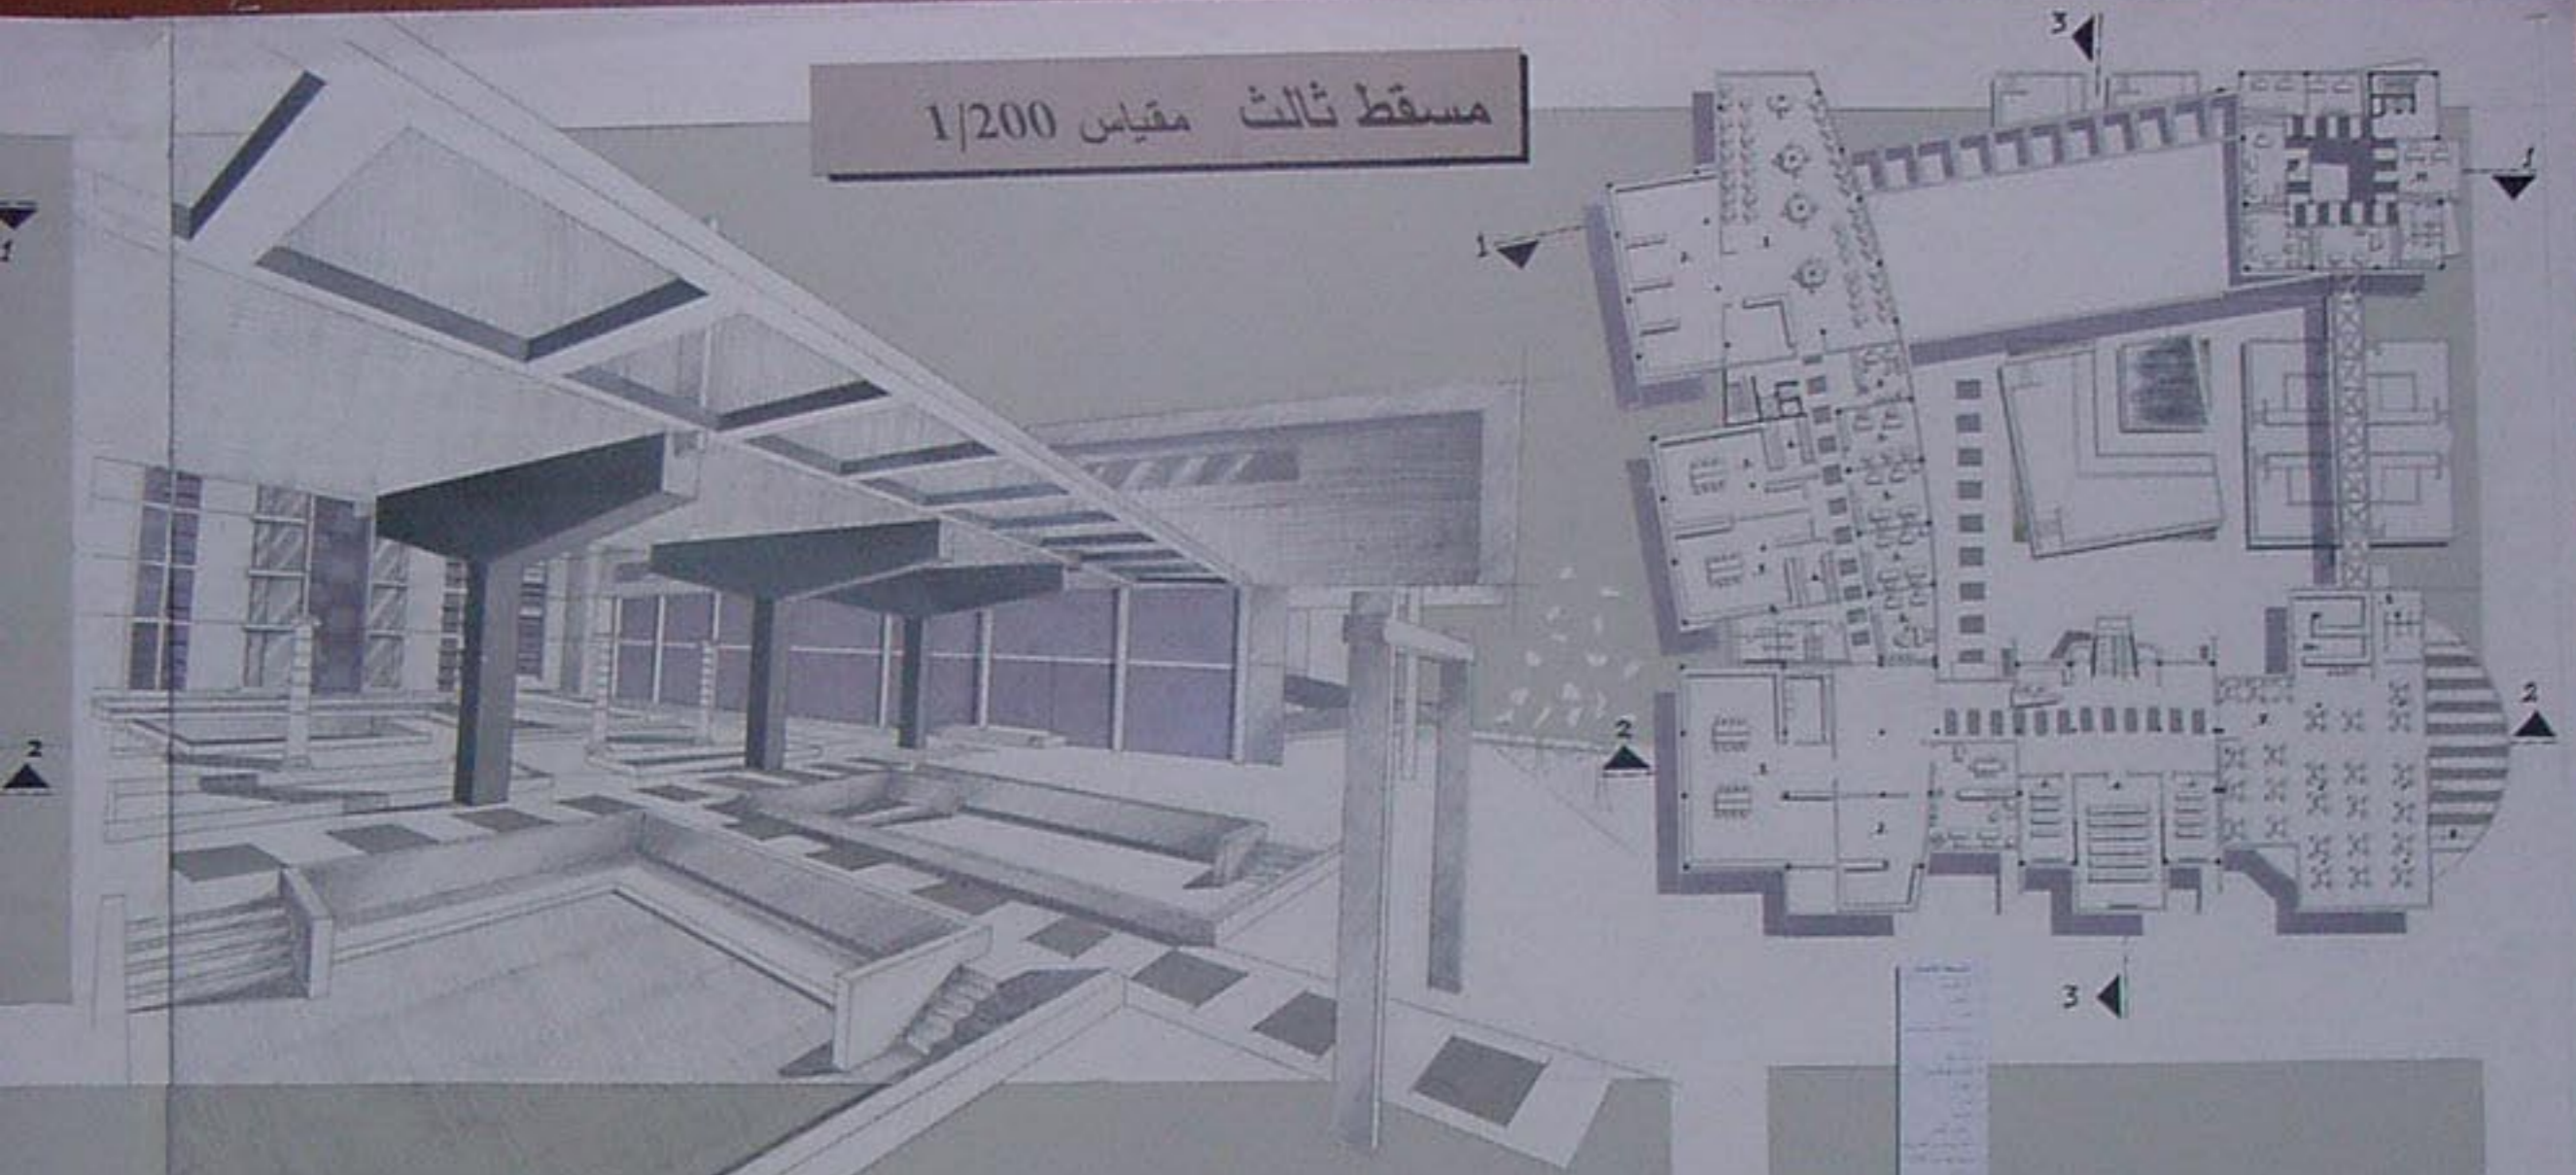


واجهة غربية مقياس 1/100






واجهة غربية مقاييس 1/100

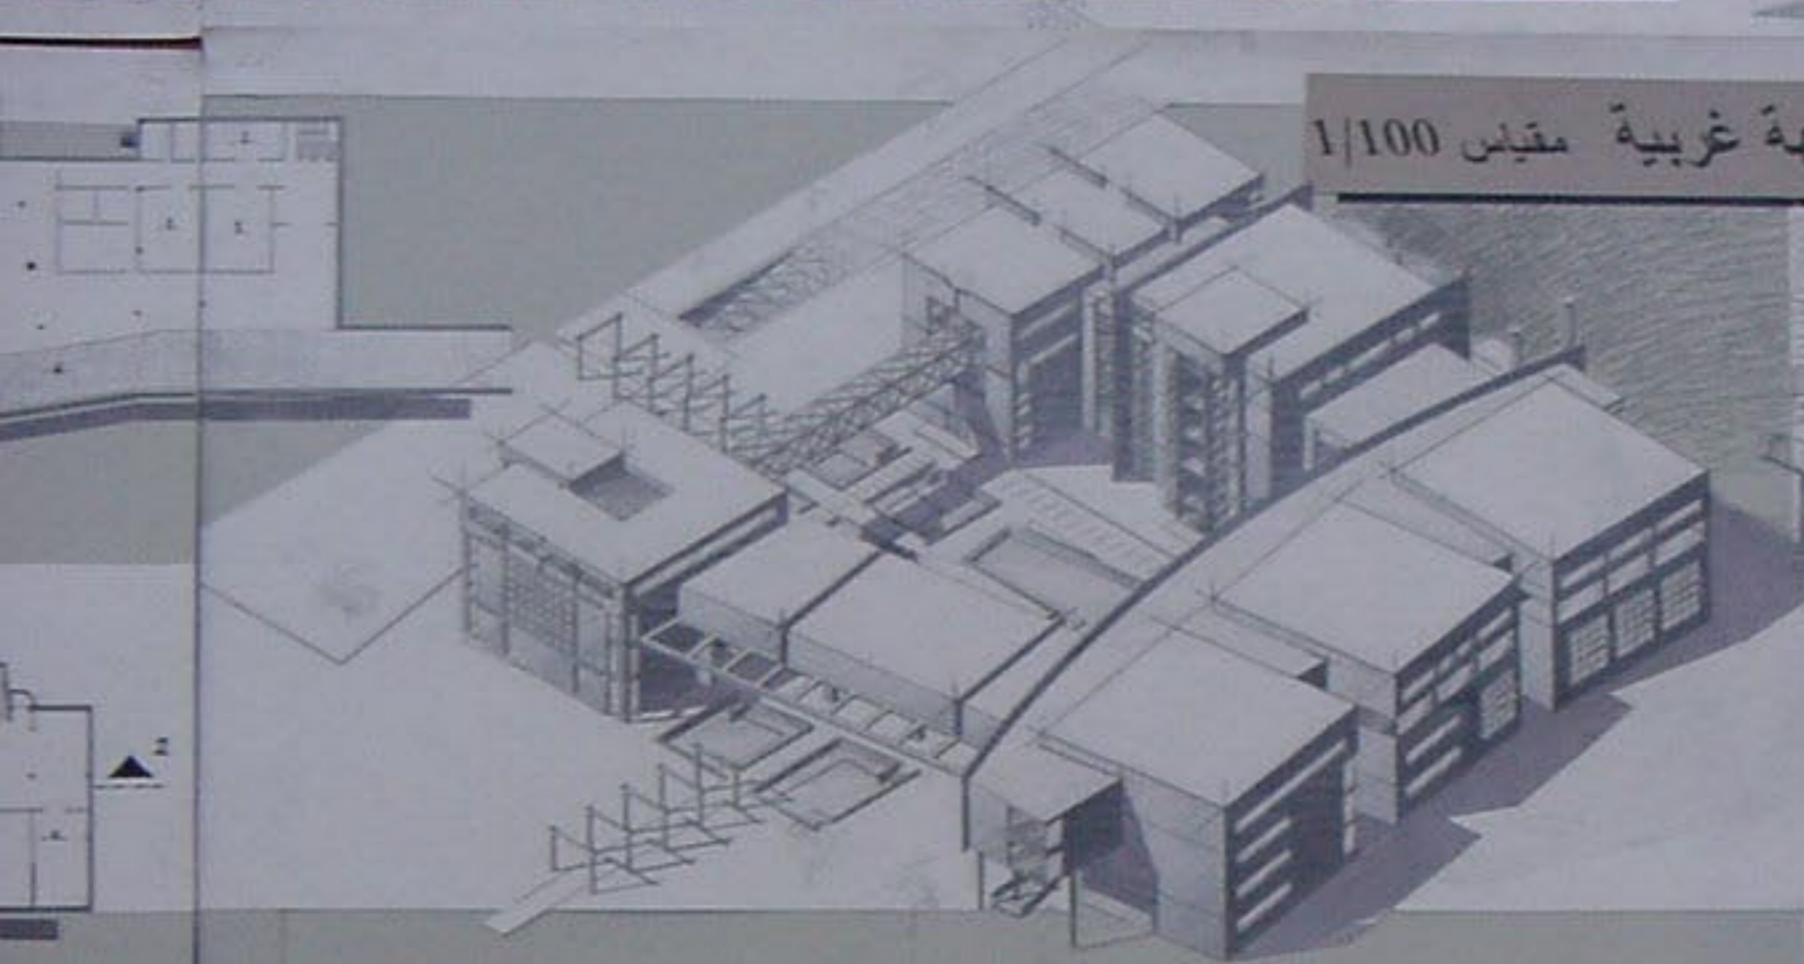

مركز دراسات وبحوث أثرية


الإسم : رقم عربولك

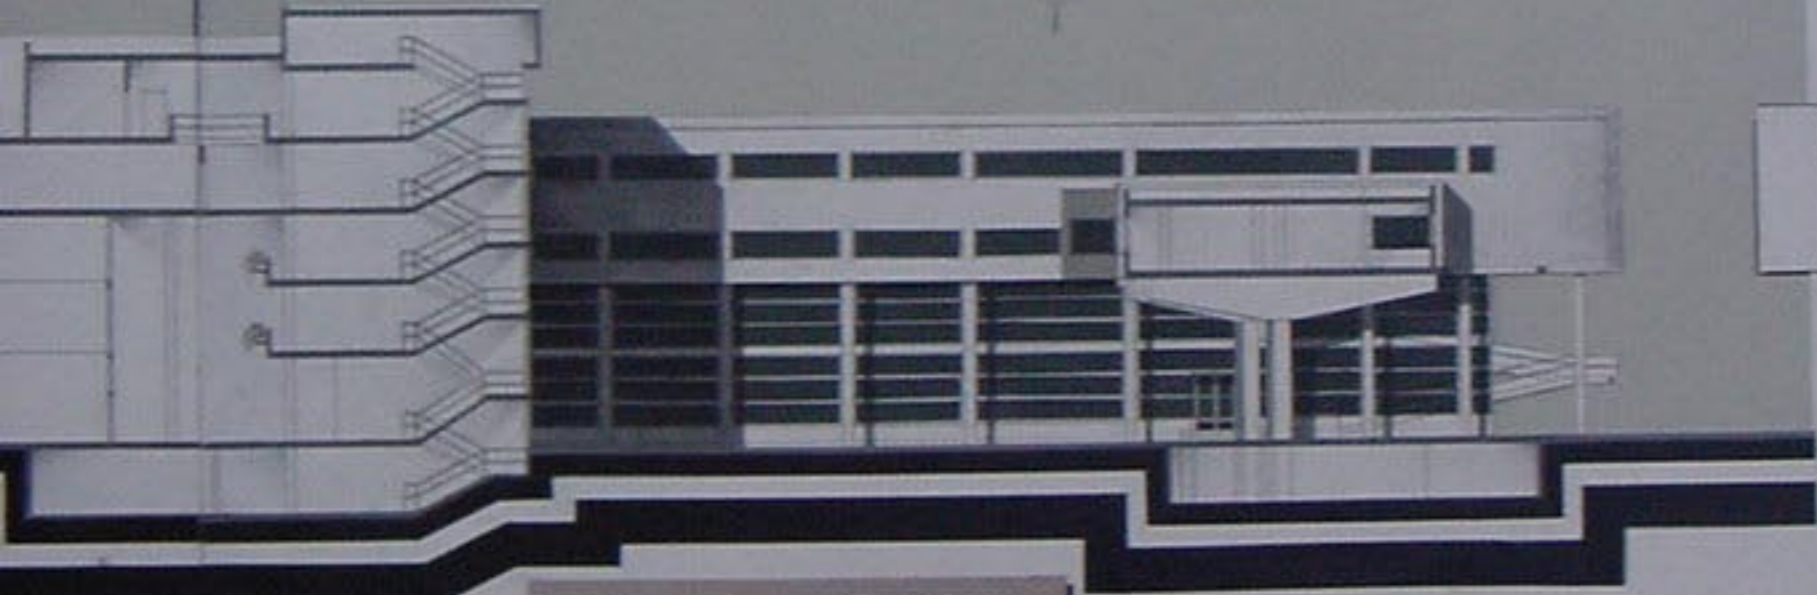


مقطع | 3 | مقاييس 1/100

مسقط قبو مقياس 1/200

واجب

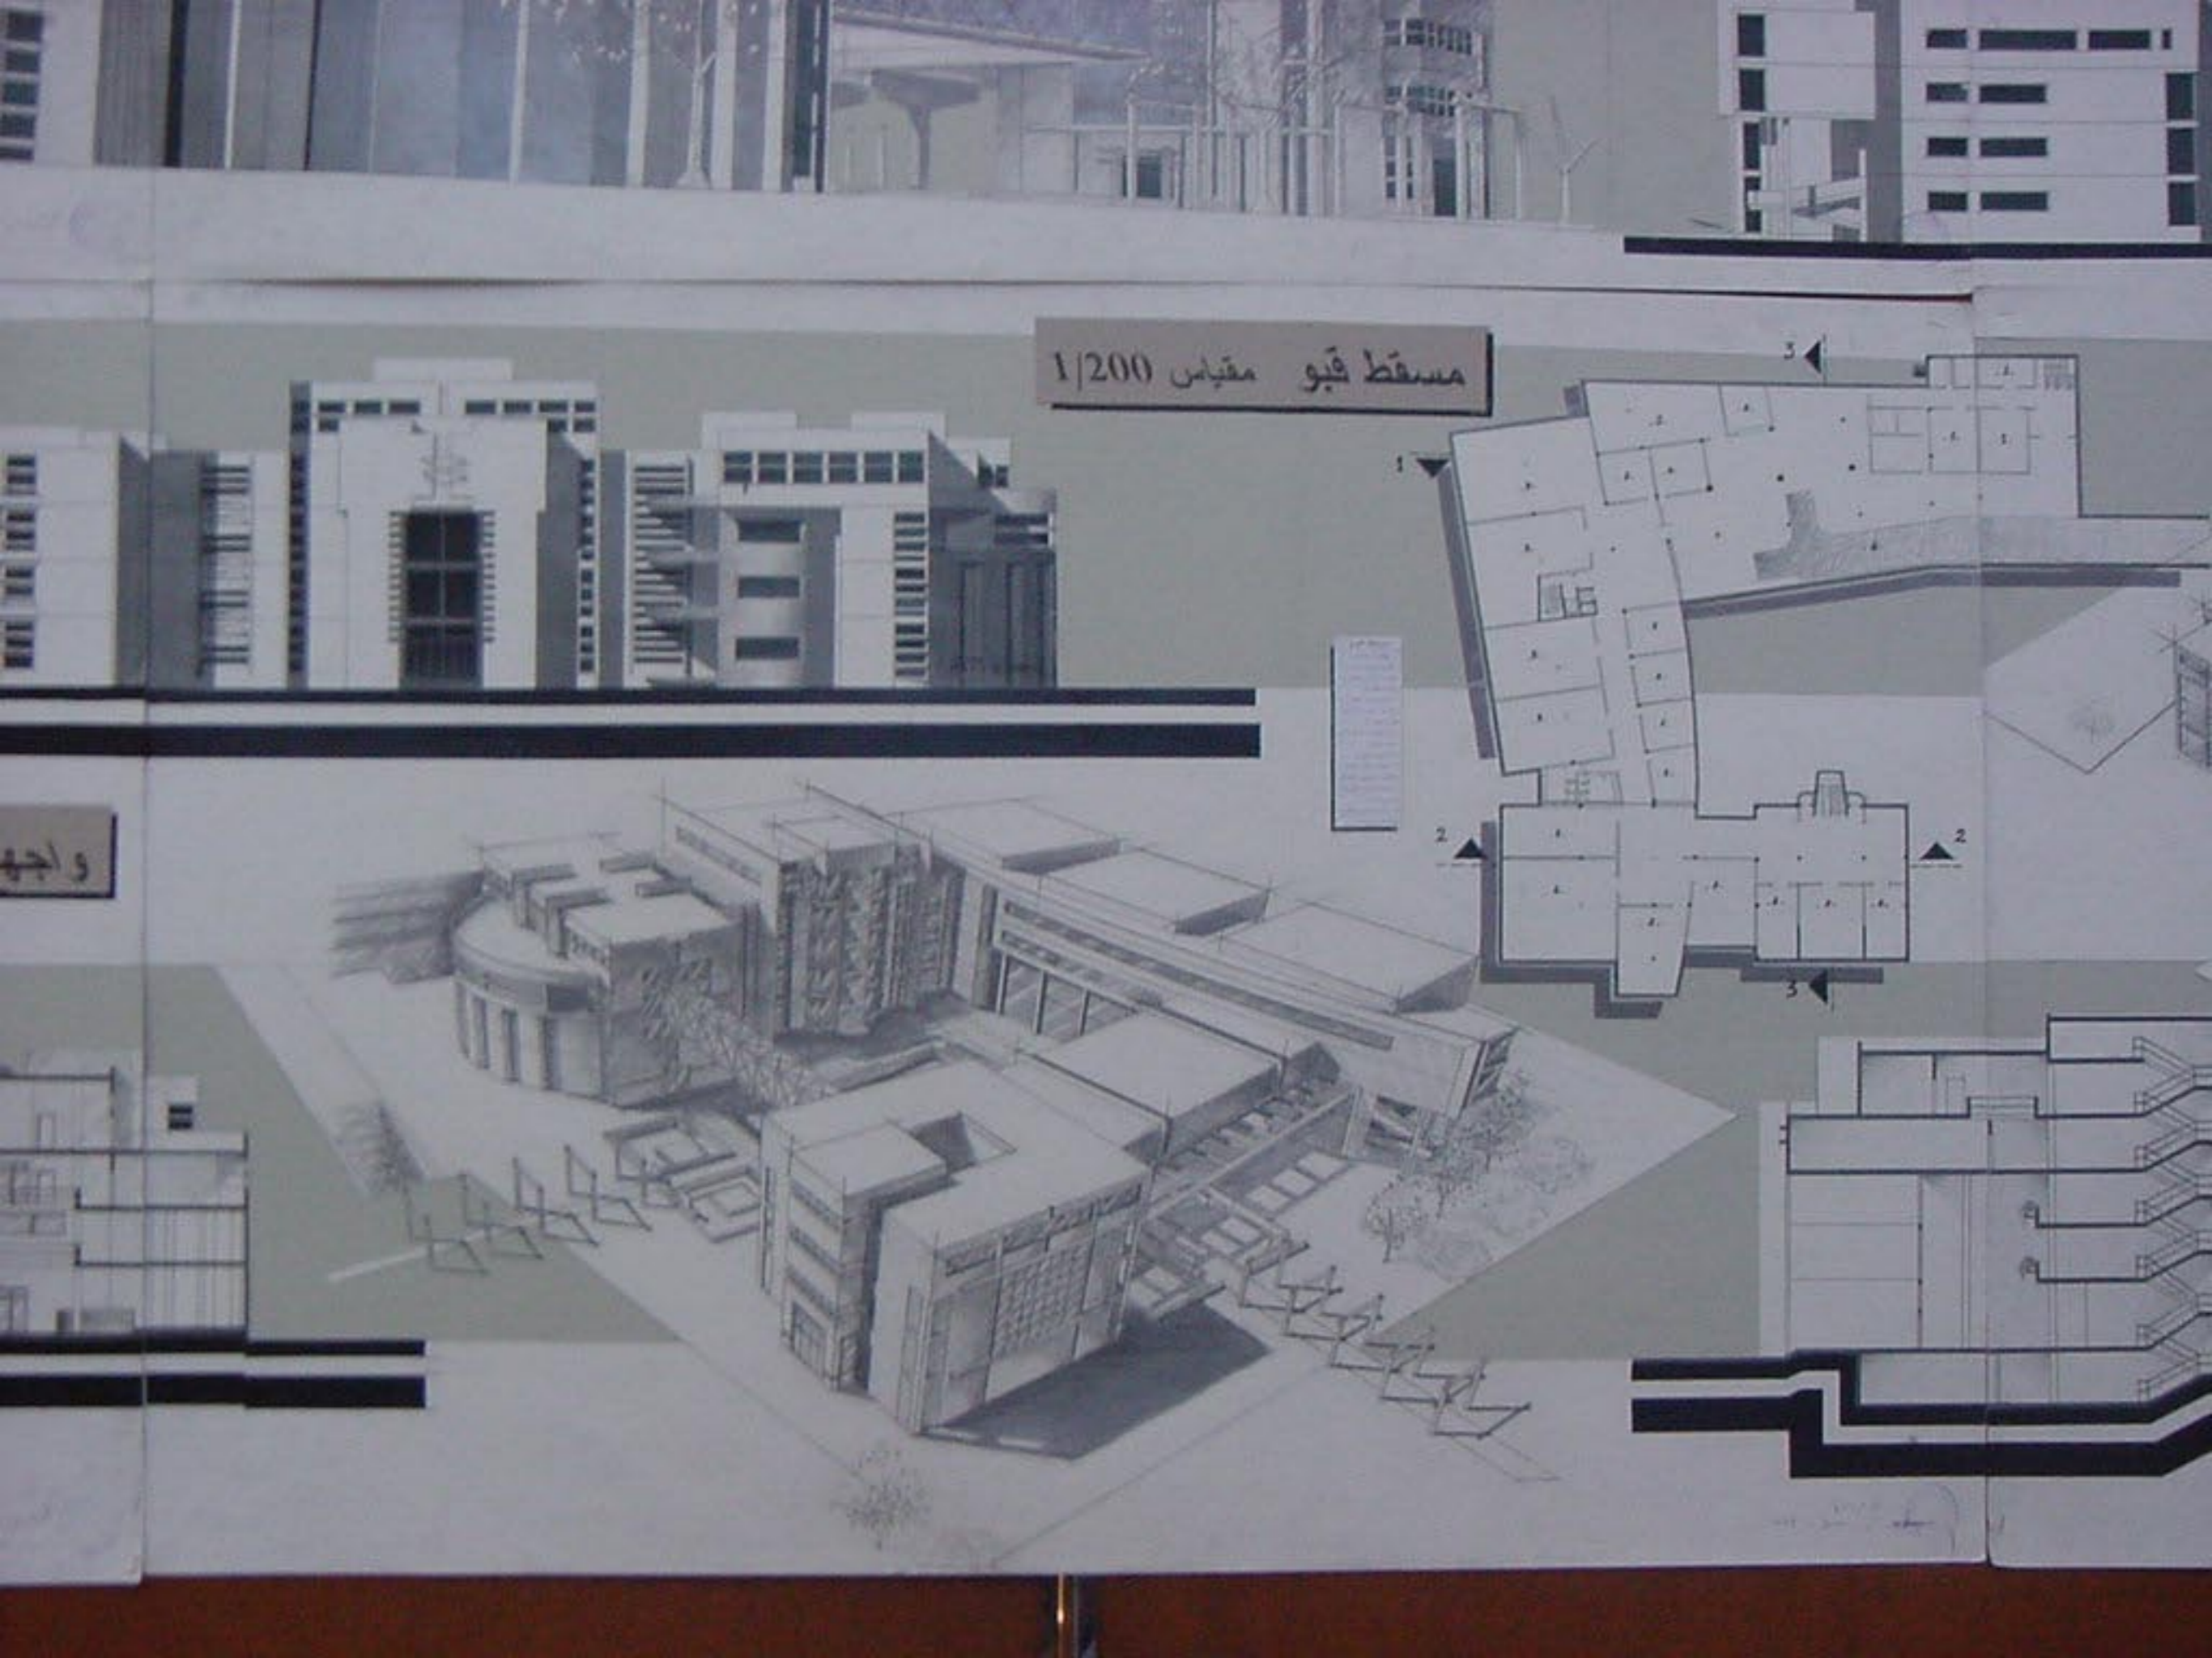

واجهة شرقية مقايص 1/100

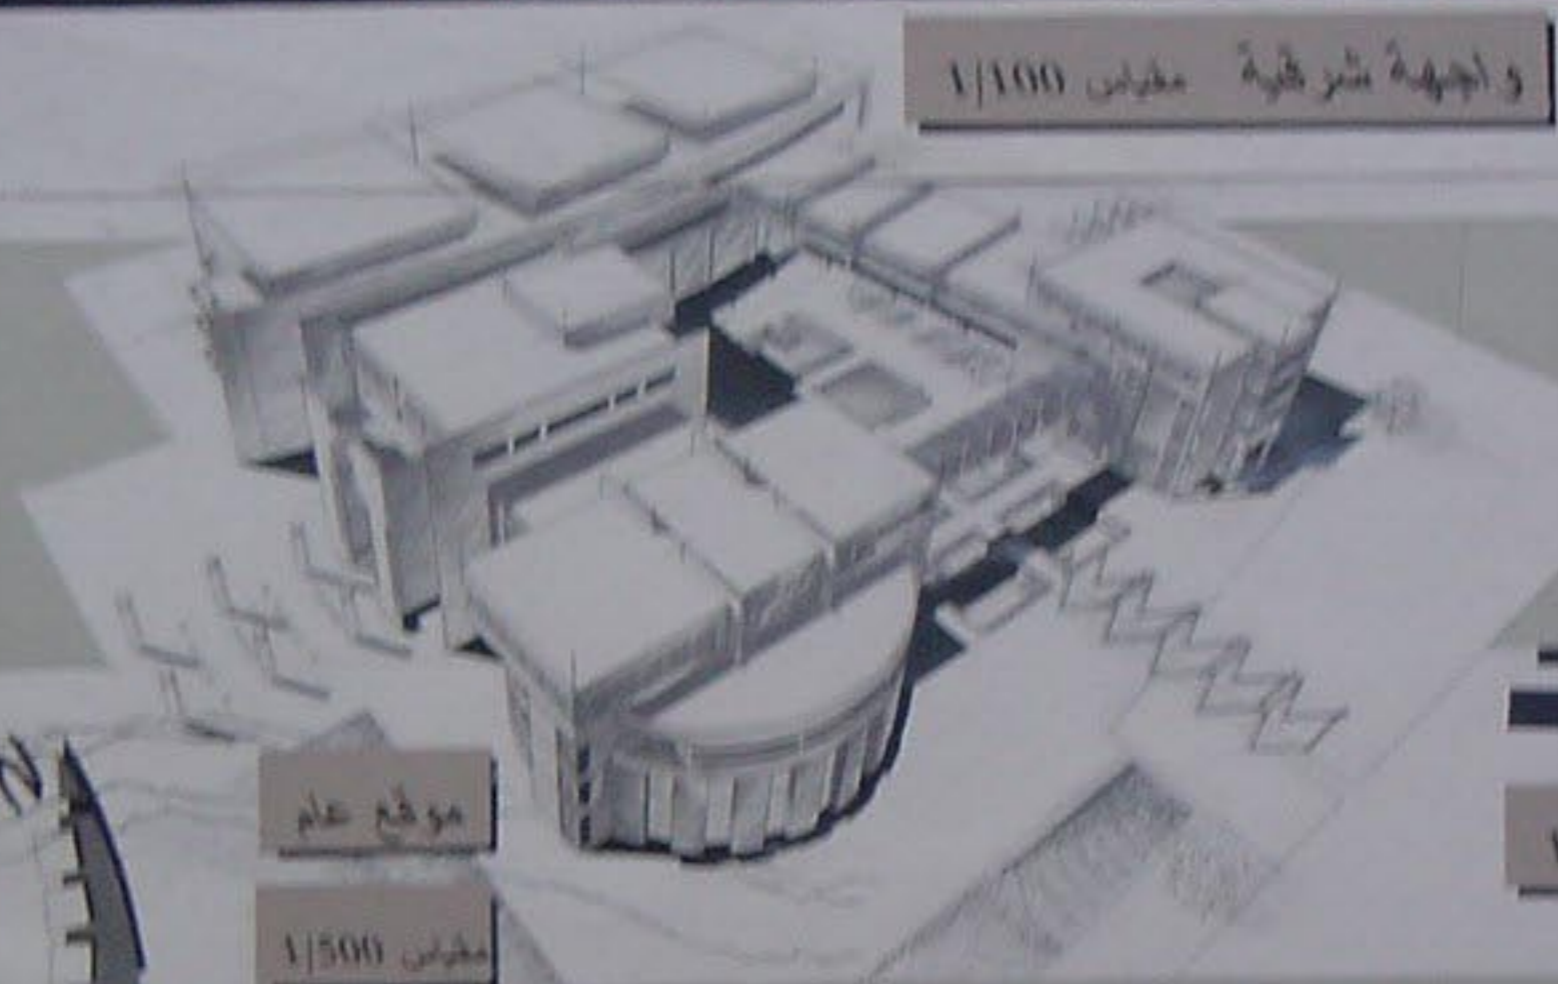

واجهة جنوبية مقايص 1/100






موقع عام

مقايص 1/5000




مقطع (2) مقايص 1/100

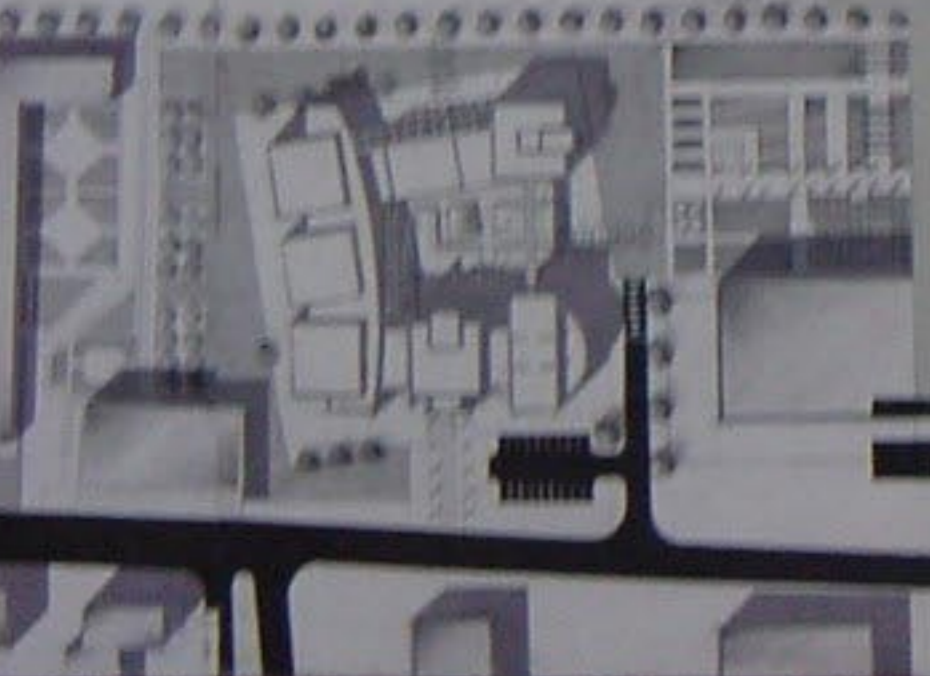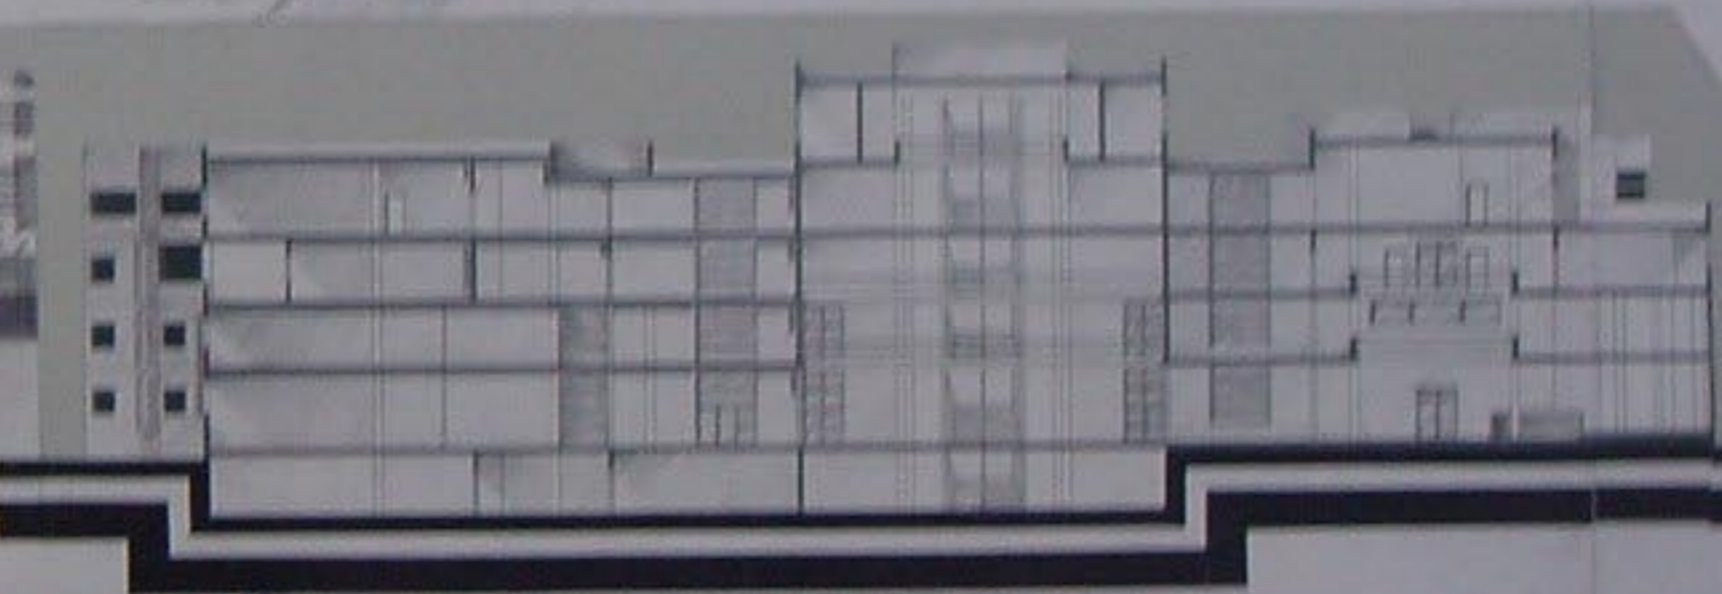

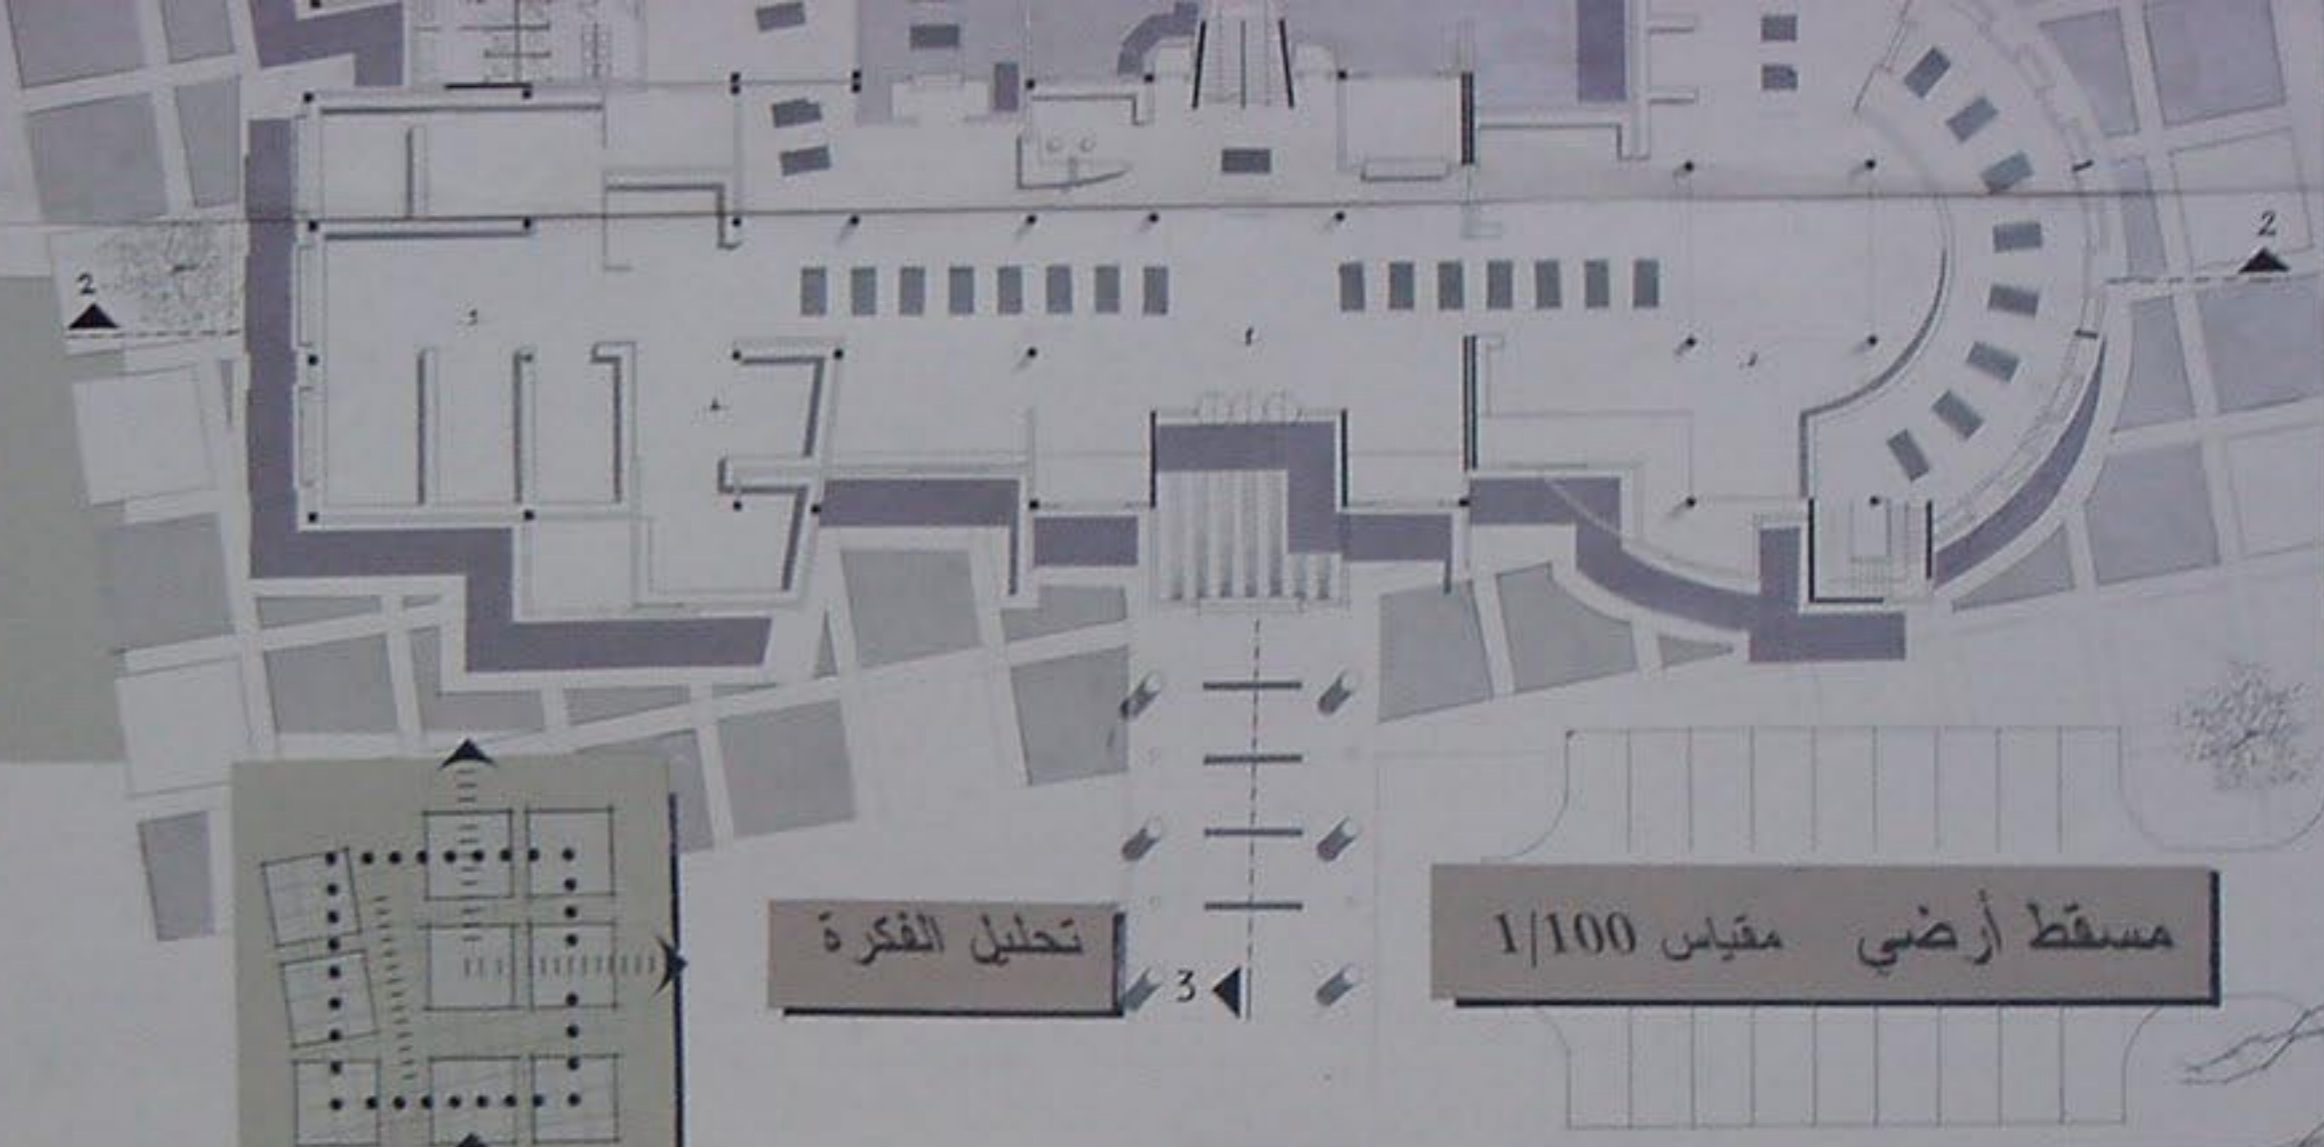

تحليل الفكرة

مسقط أرضي مقياس 1/100

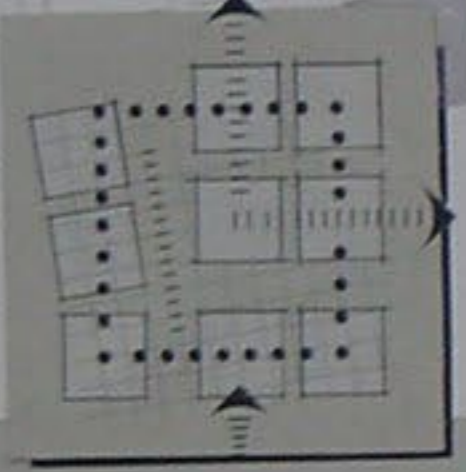

مقطع | 1 | مقياس 1/100

مسقط ثاني مقياس 1/200





واجهه شمالية مقياس 1/100



واجهه

مسقط قبو مقياس 1/200

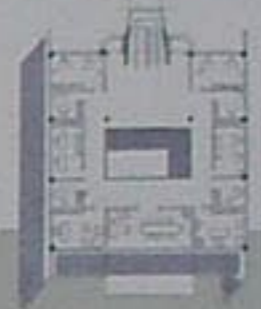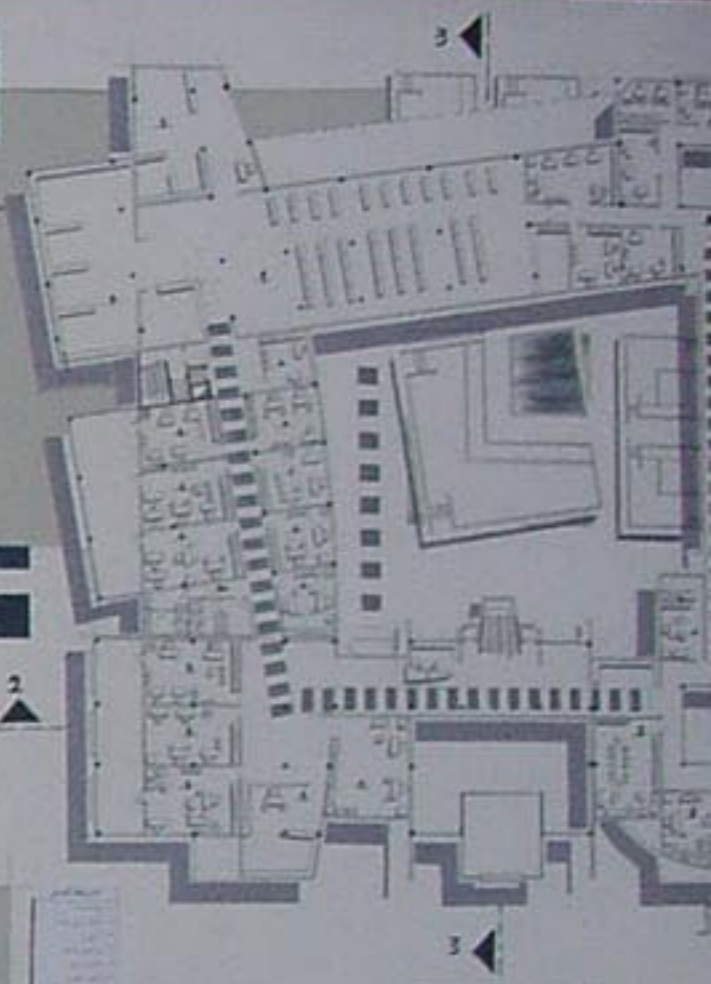


واجهة شرقية مقياس 1/100

موقع عام

مقياس 1/500

1/

مسقط ثالث مقياس 1/200

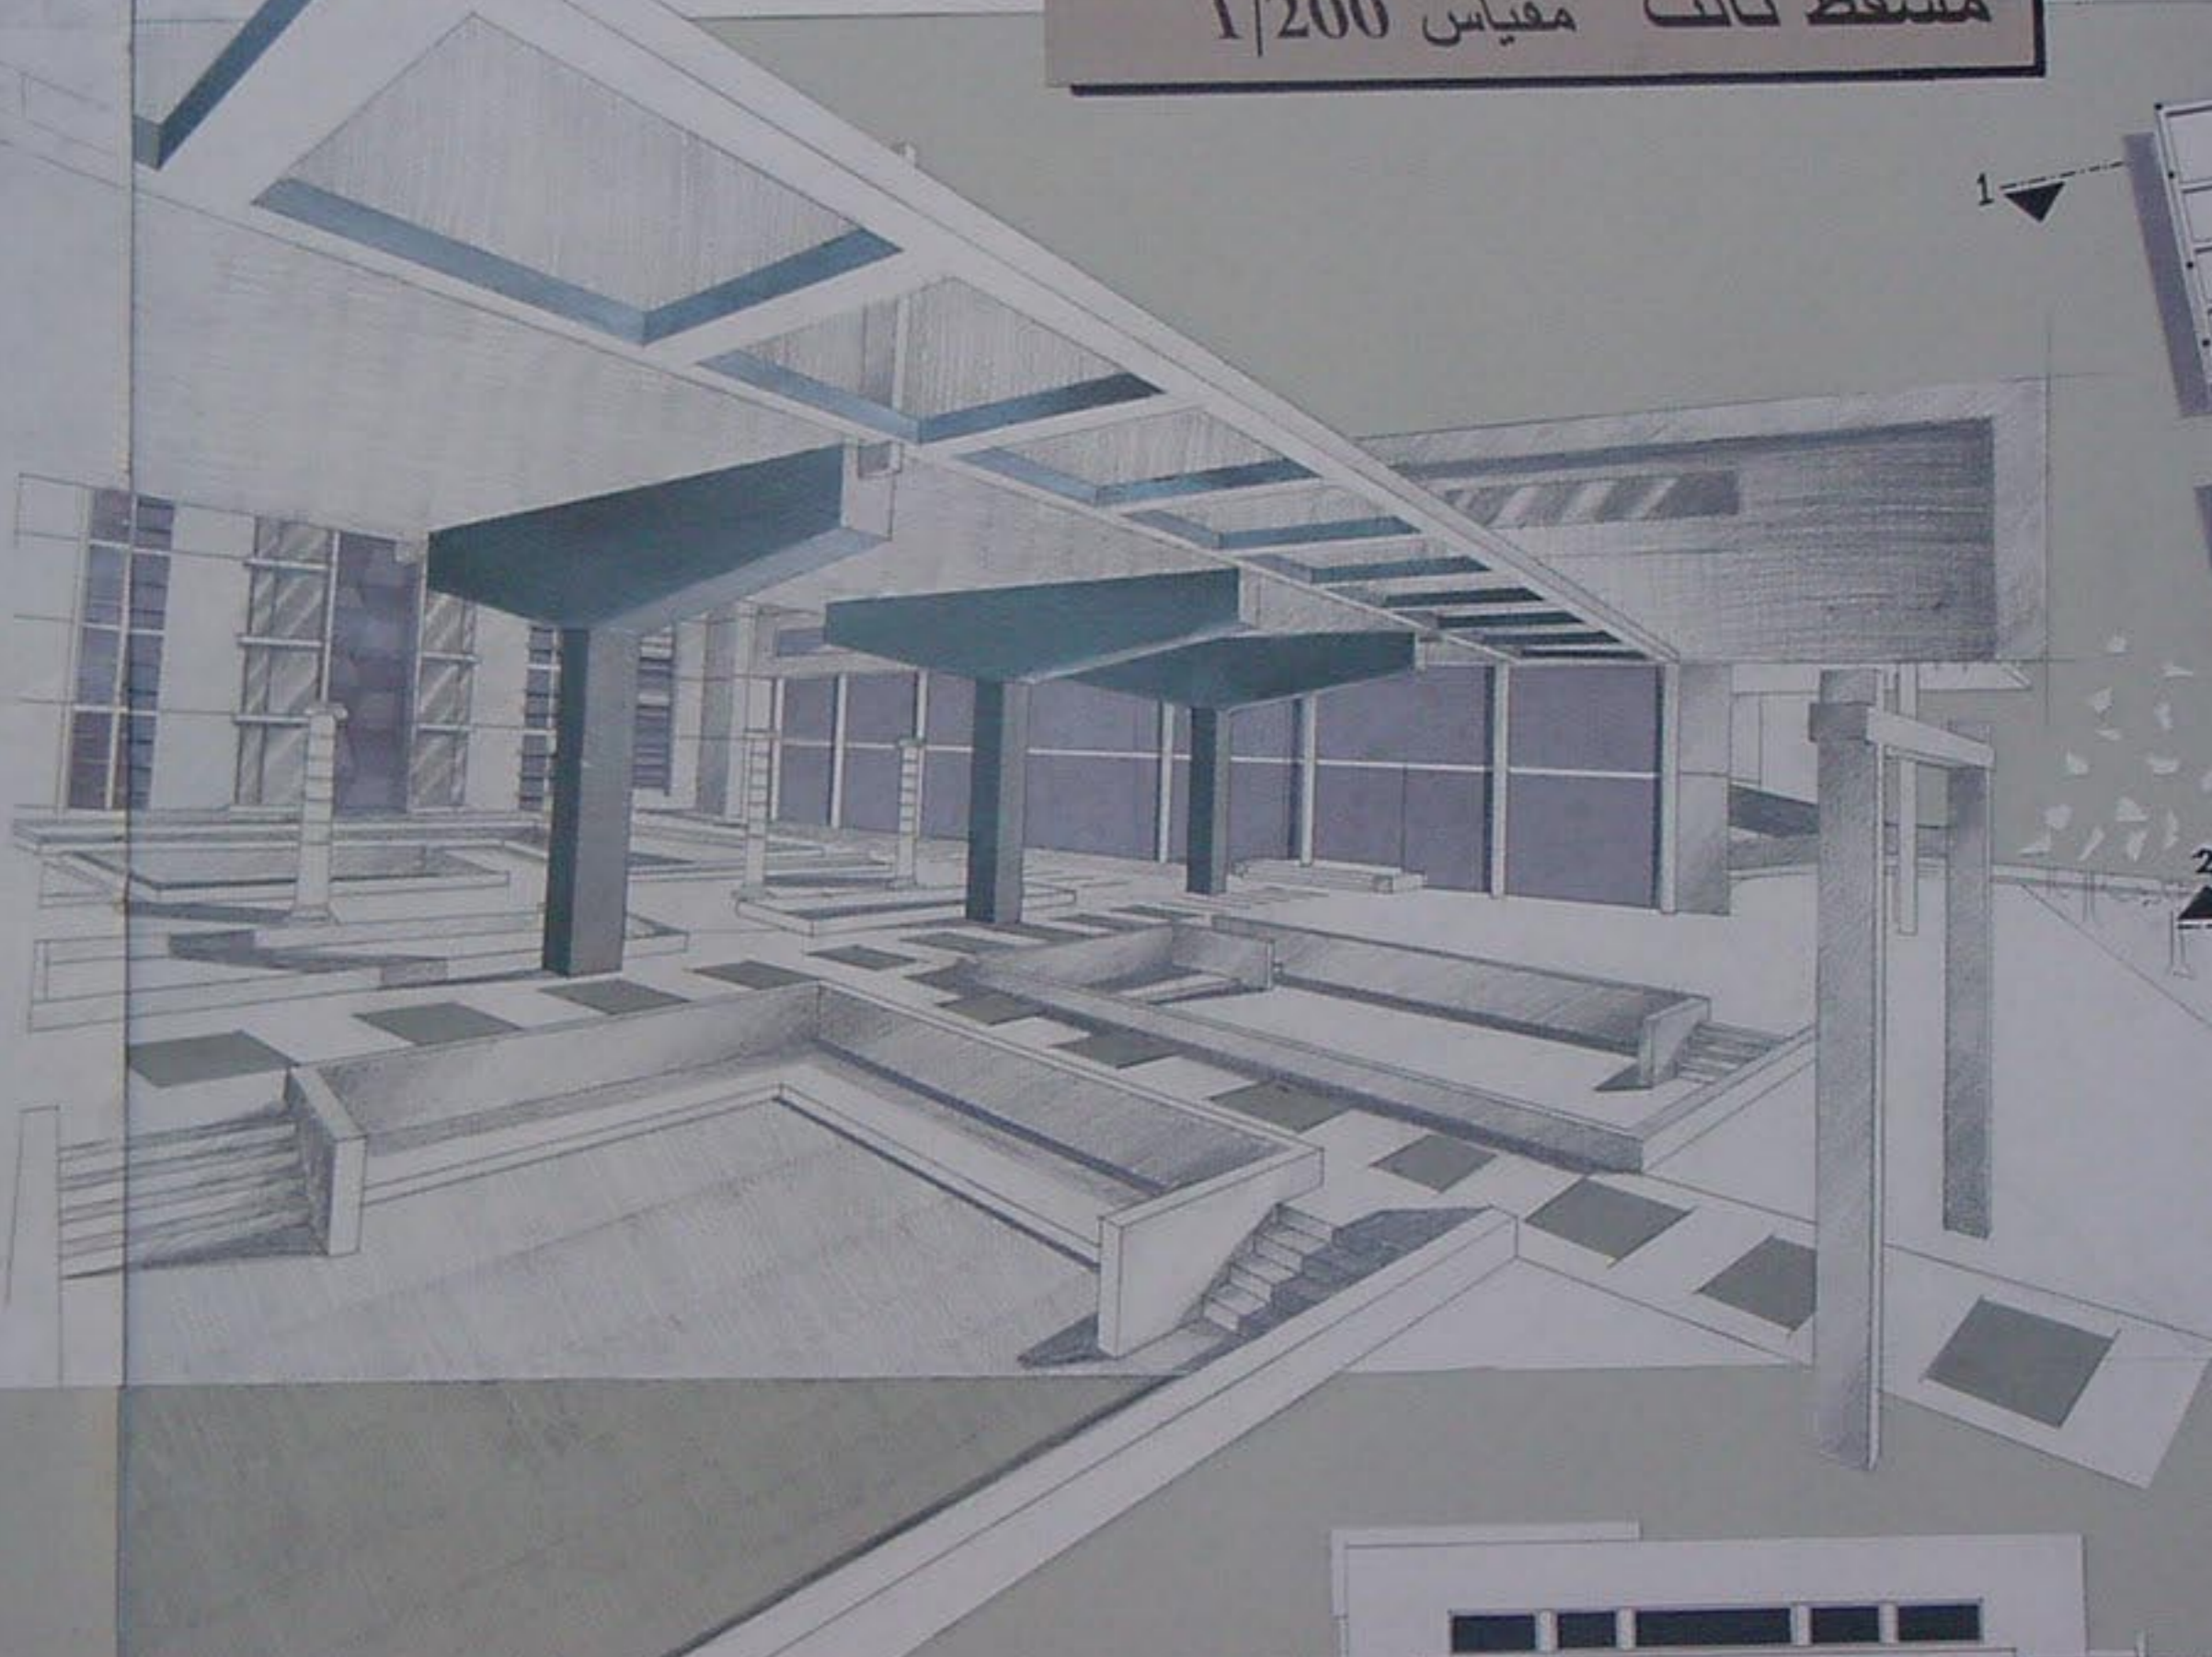


1

1


2

2


مقیاس 1/500

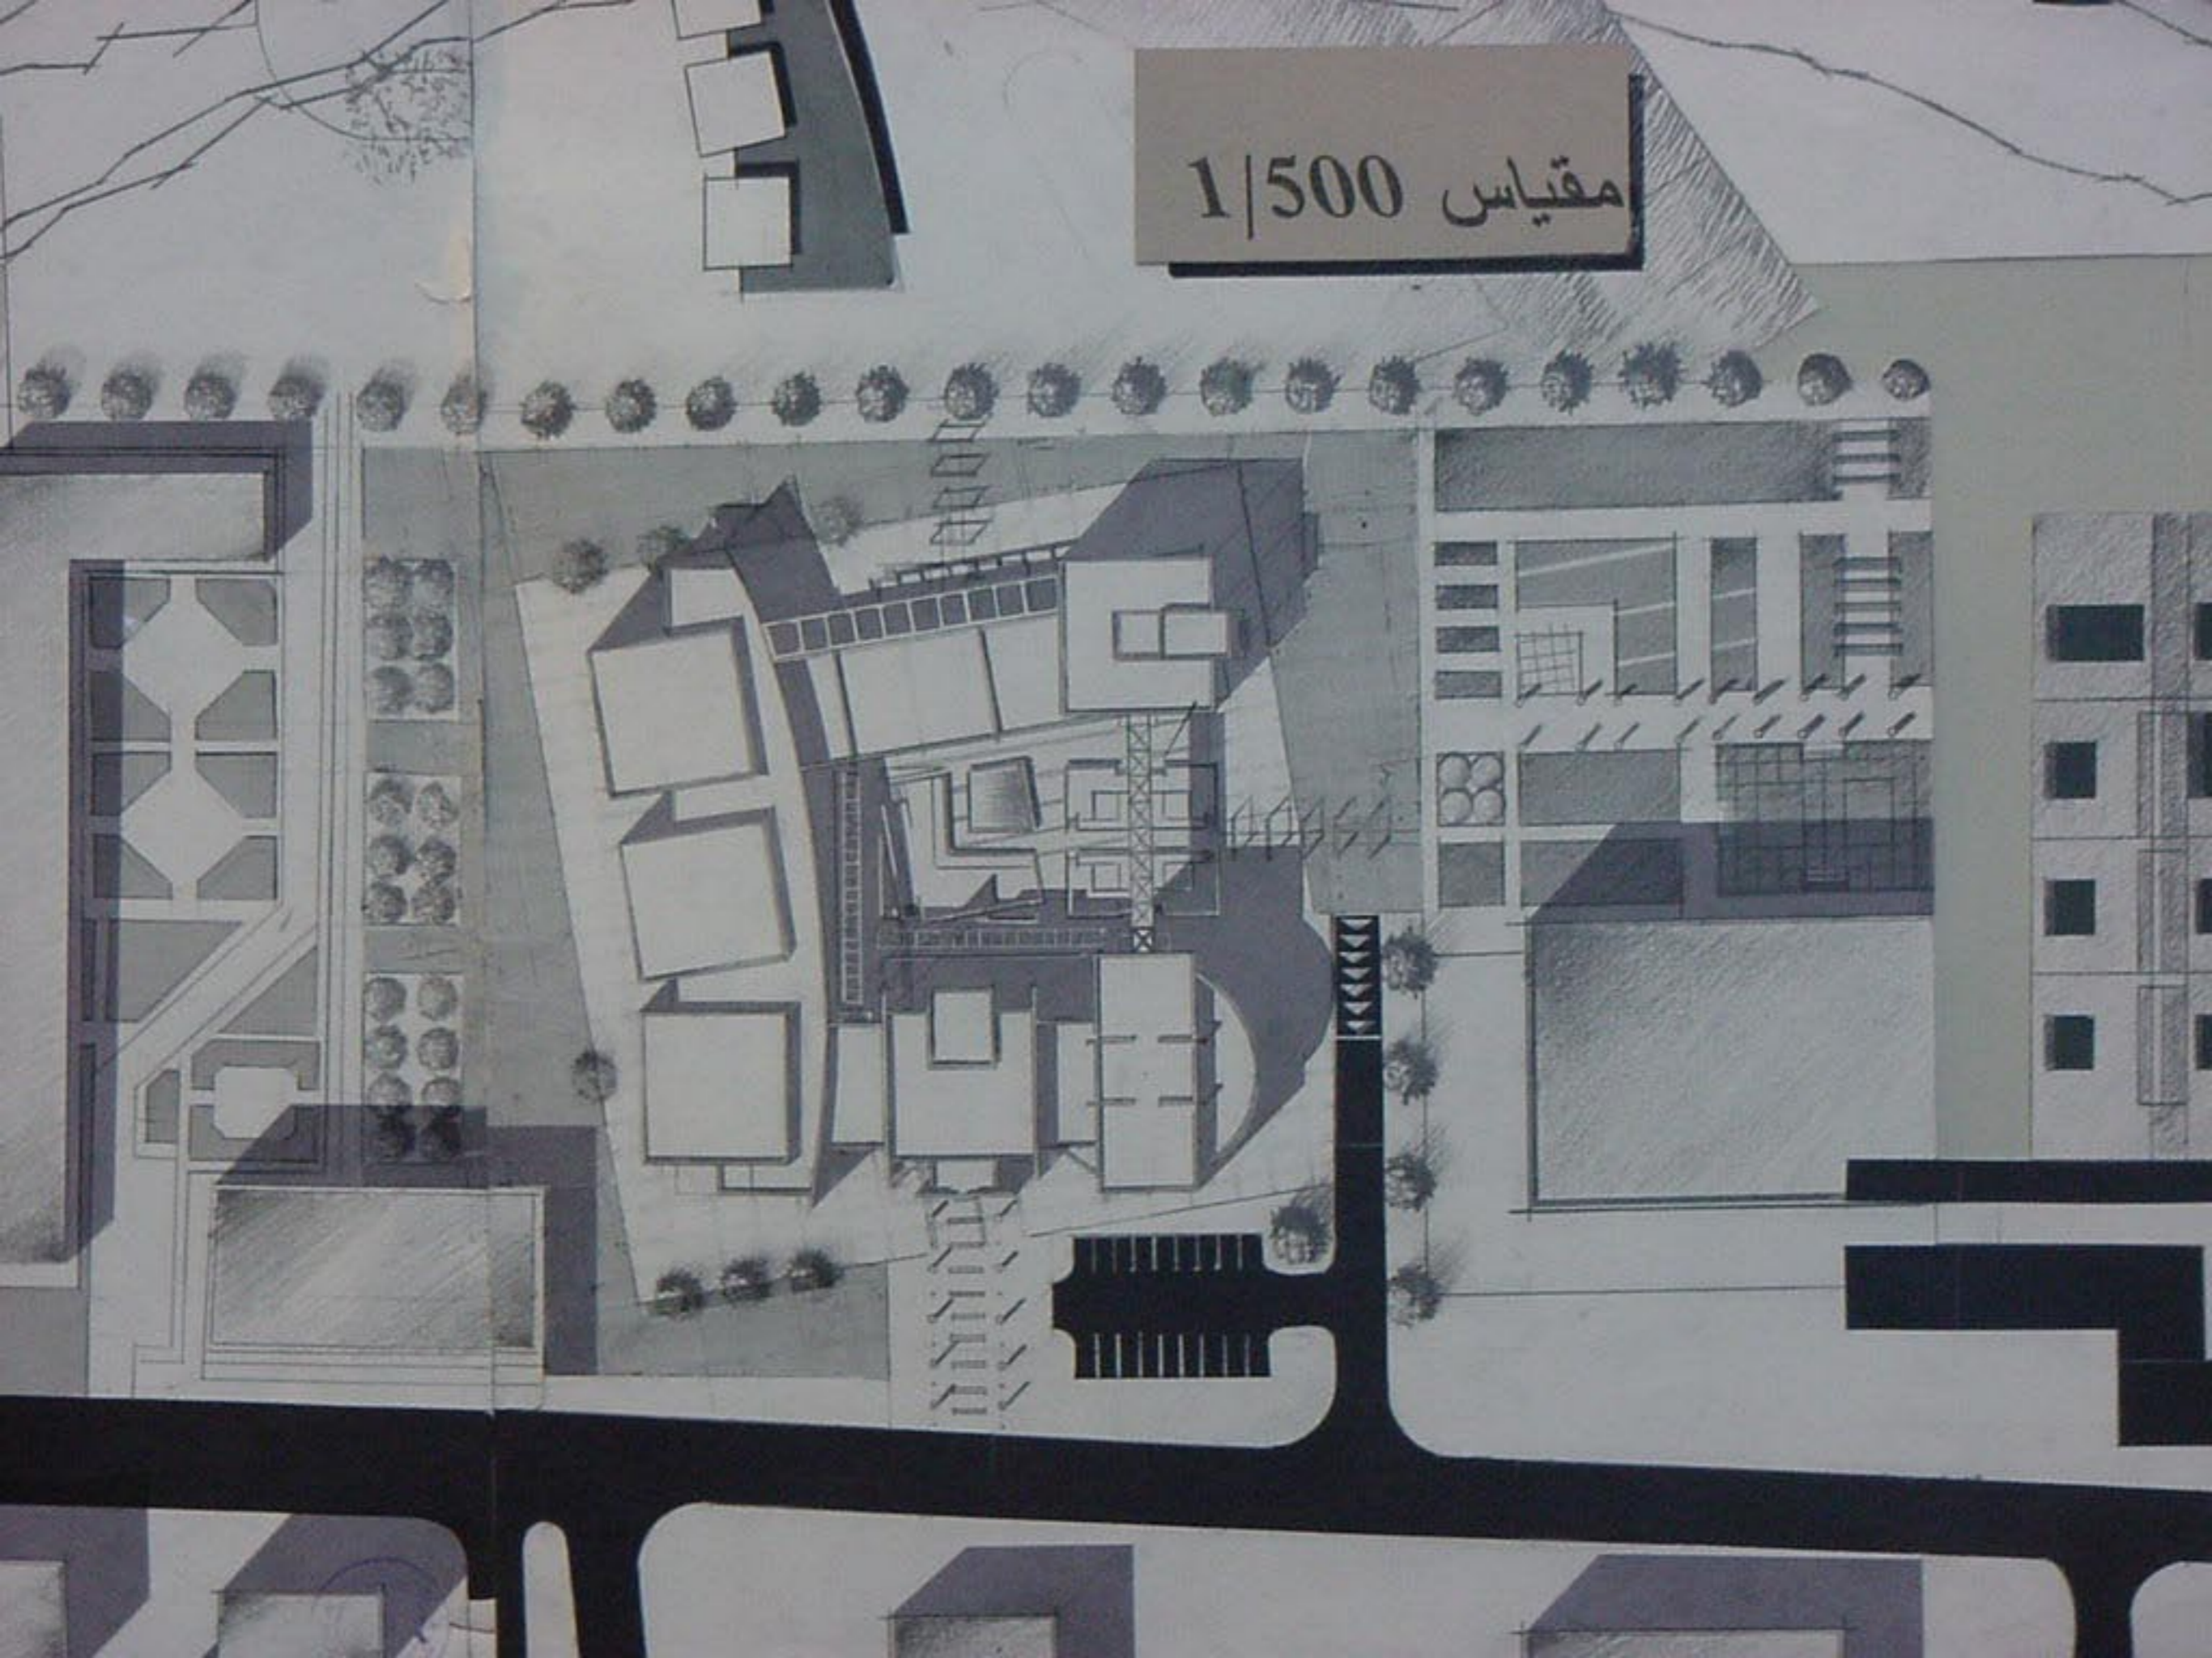


مسقط أول مقياس 1/200

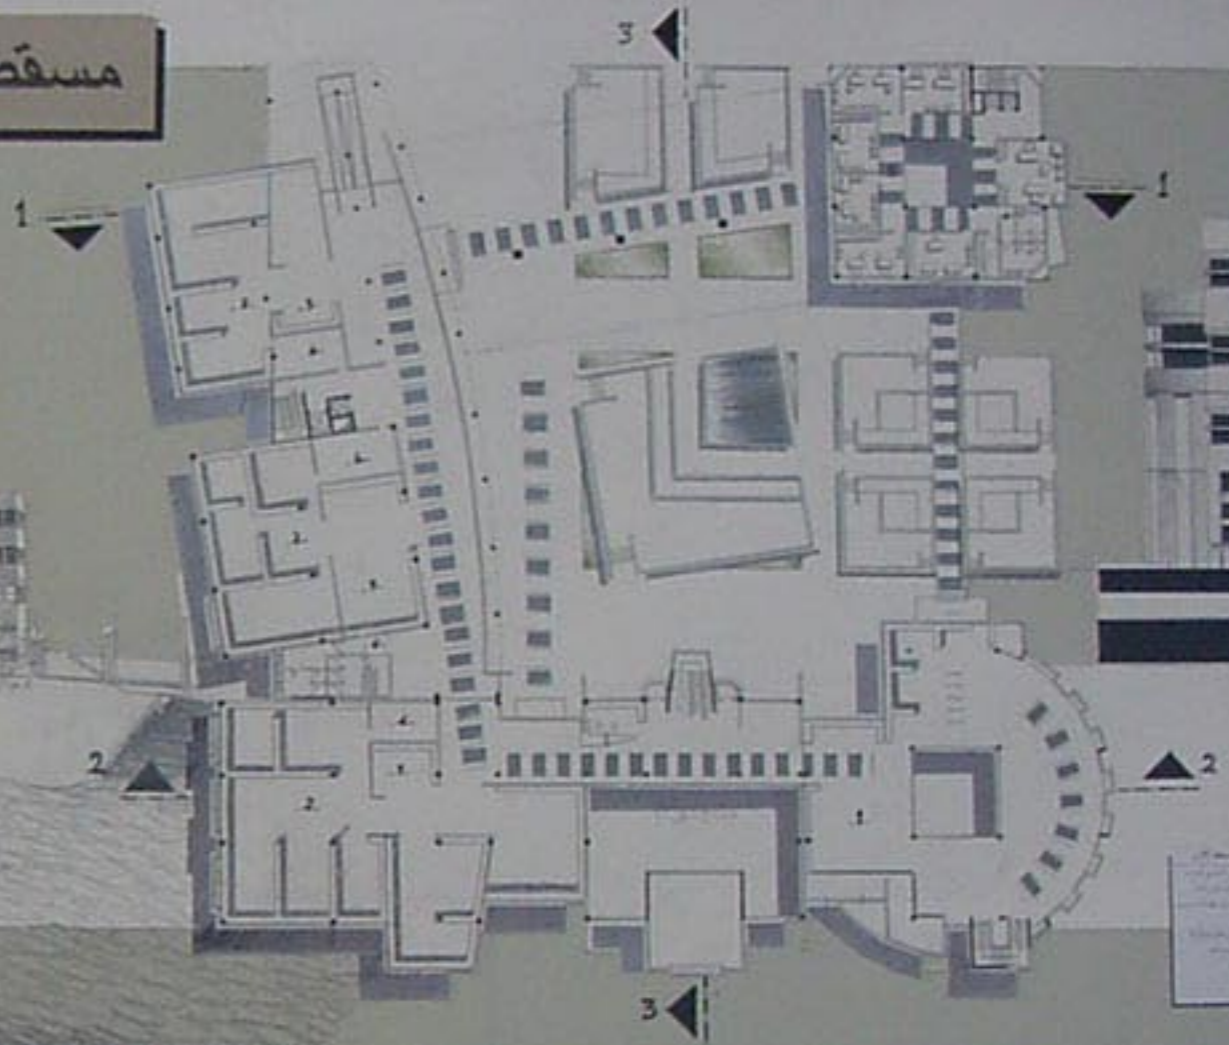

واجهة شرقية مقياس 1/100

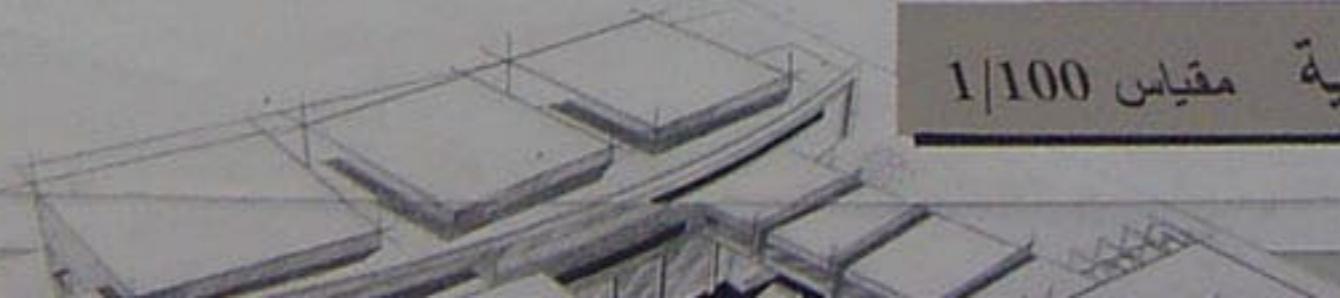

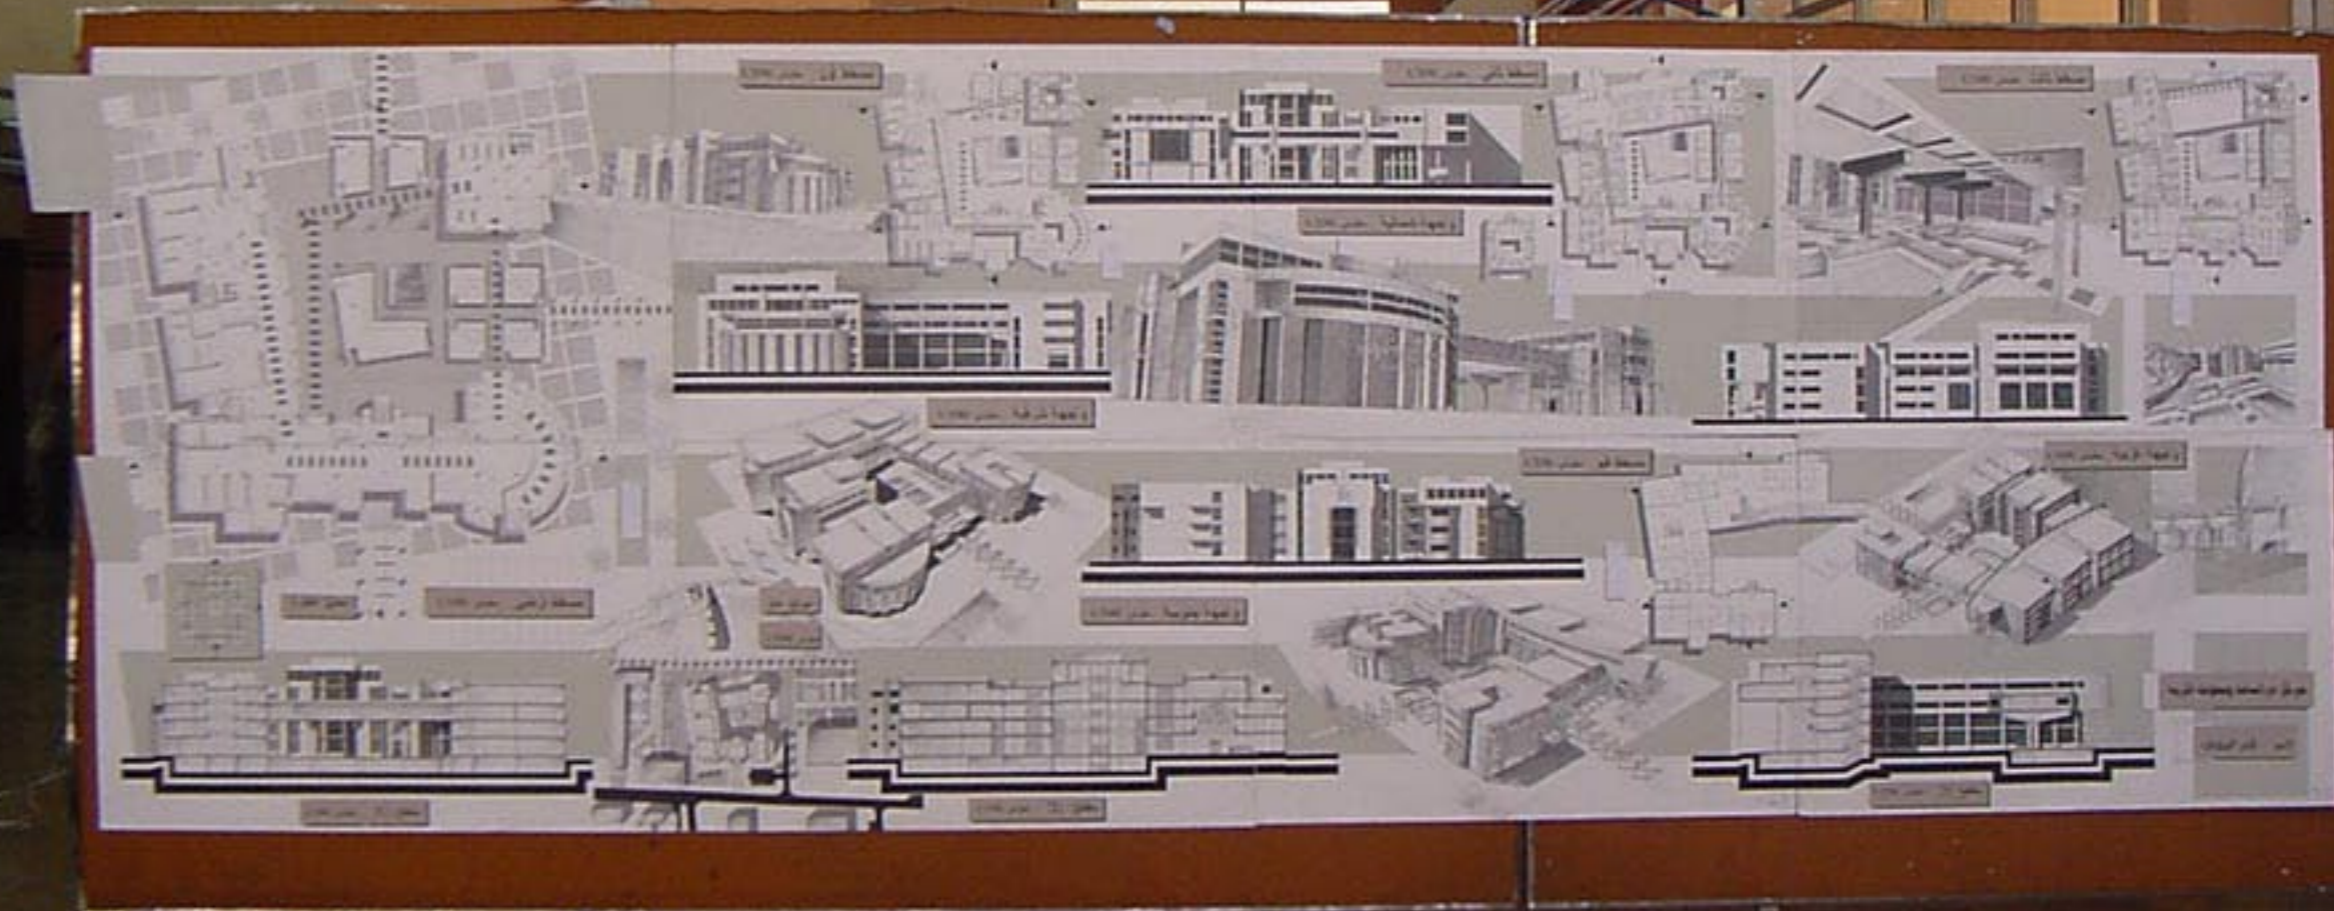



بمختبرات الأثرية

الاسم: قسم بحوث الآثار
رقم: ١٠١٠١٠١٠١



١٠١٠١٠١٠١

