



# الواجهة الغربية 1/100

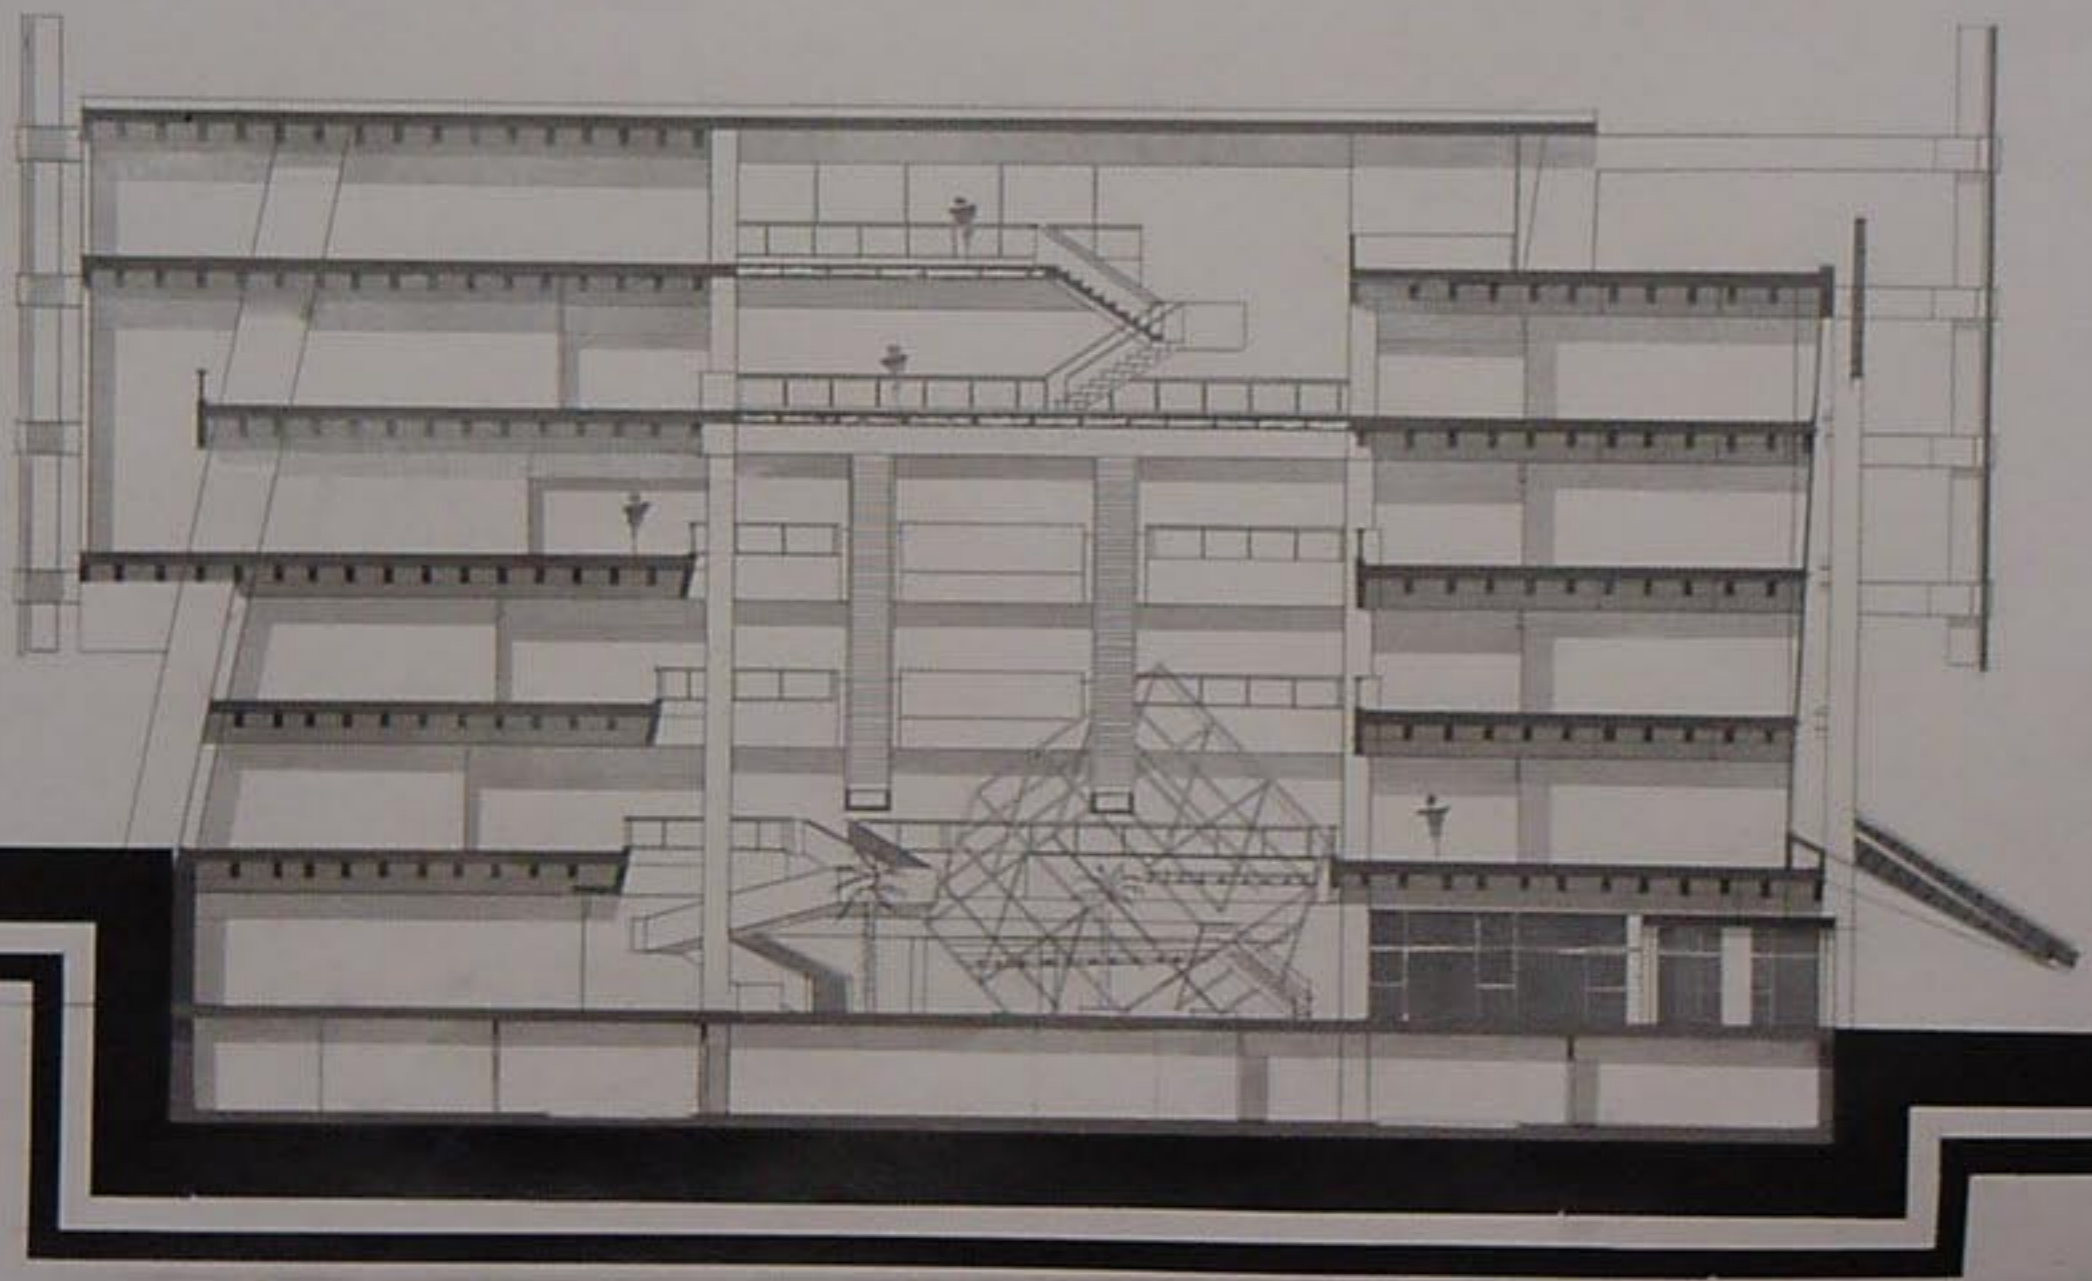


المقا

تاريخ التسليم  
معم تماري  
٢٠٠١ - ٢٠٠٠


3

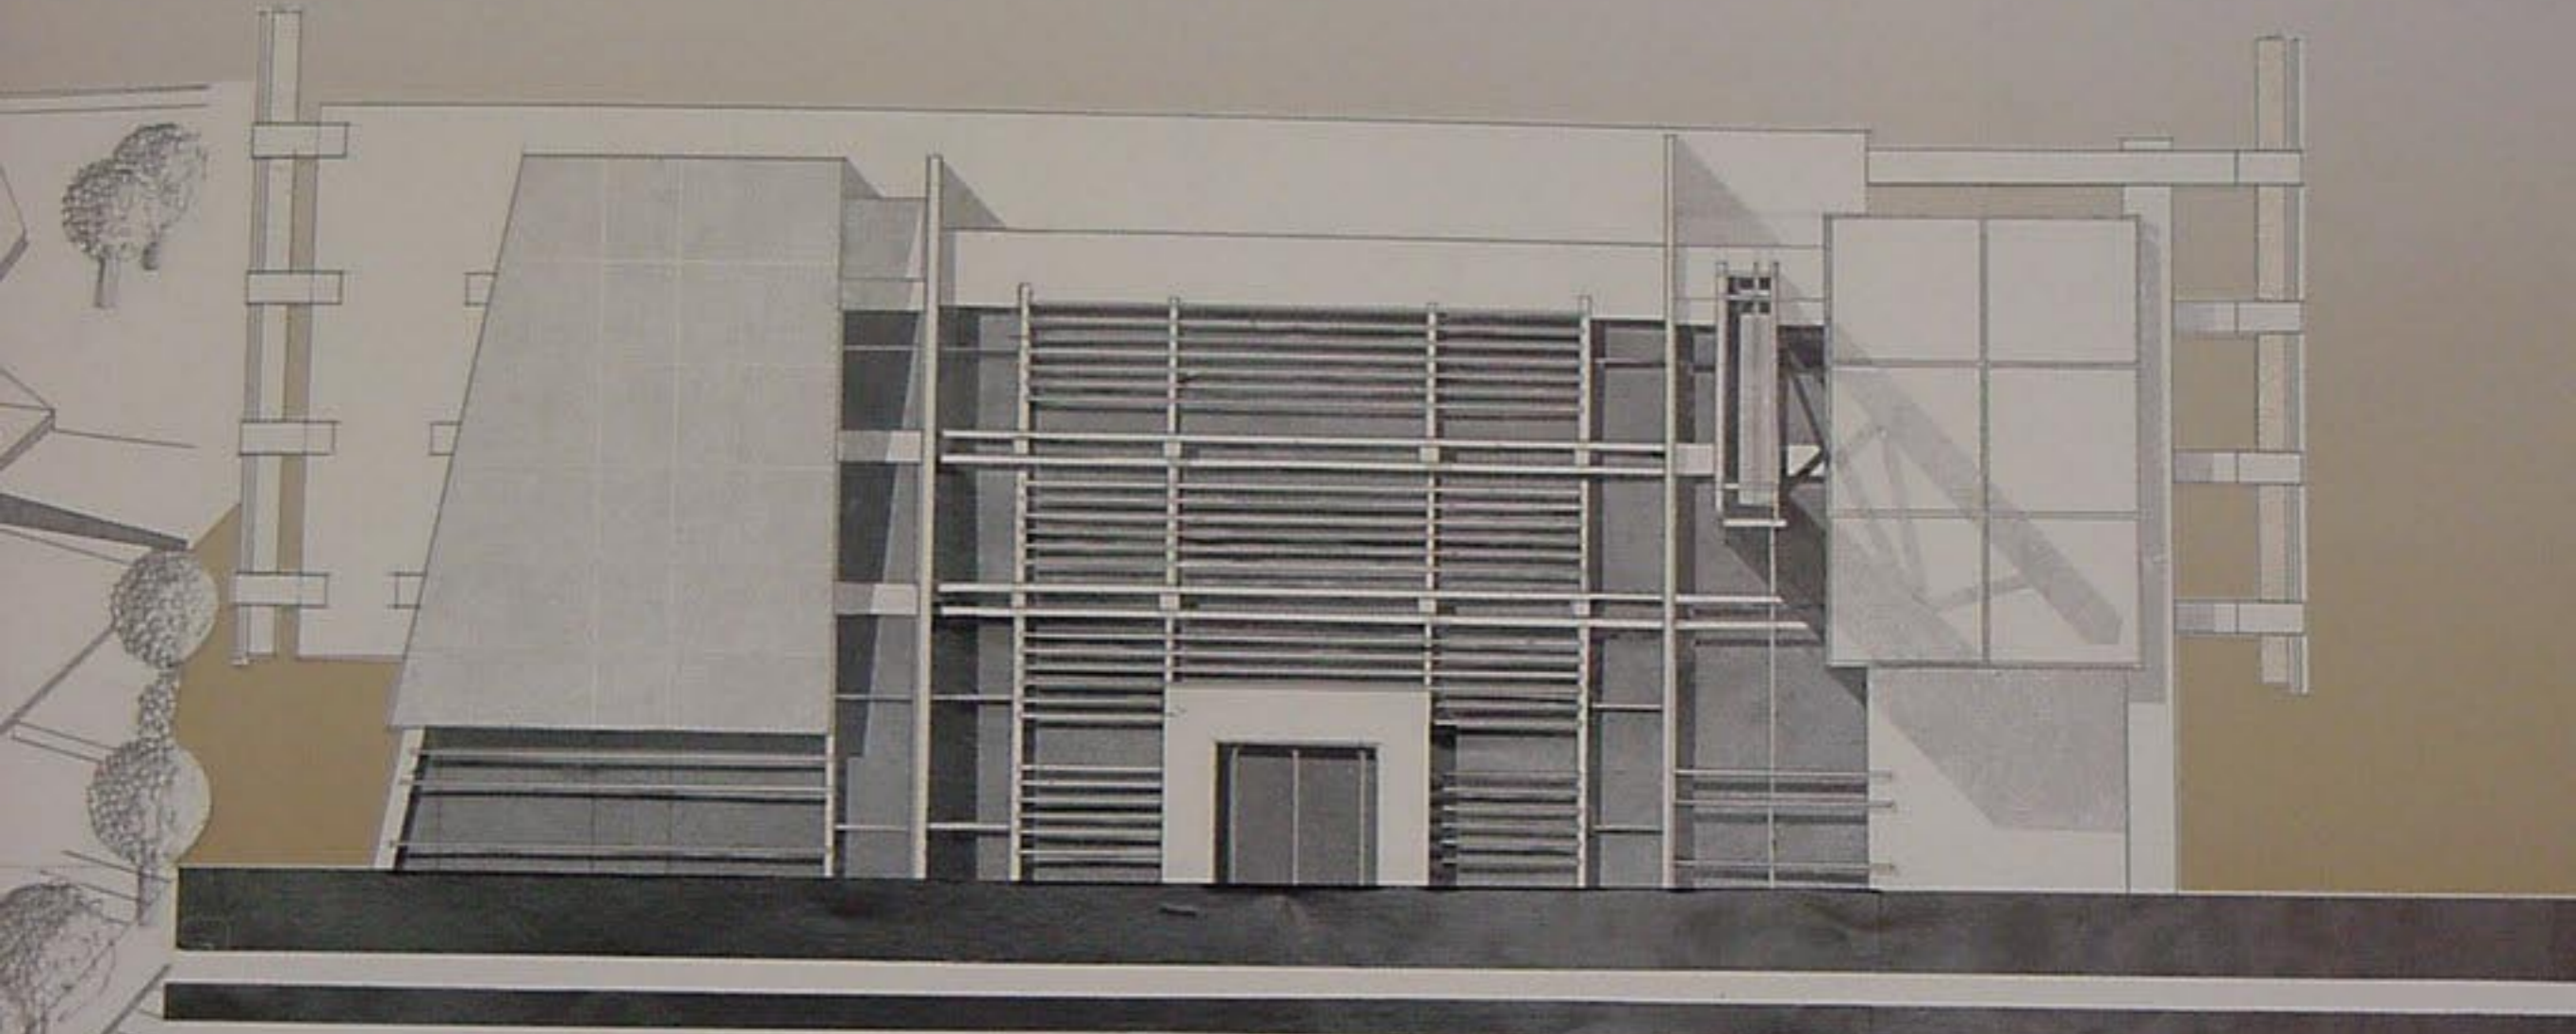

الواجهة الغربية 1/100


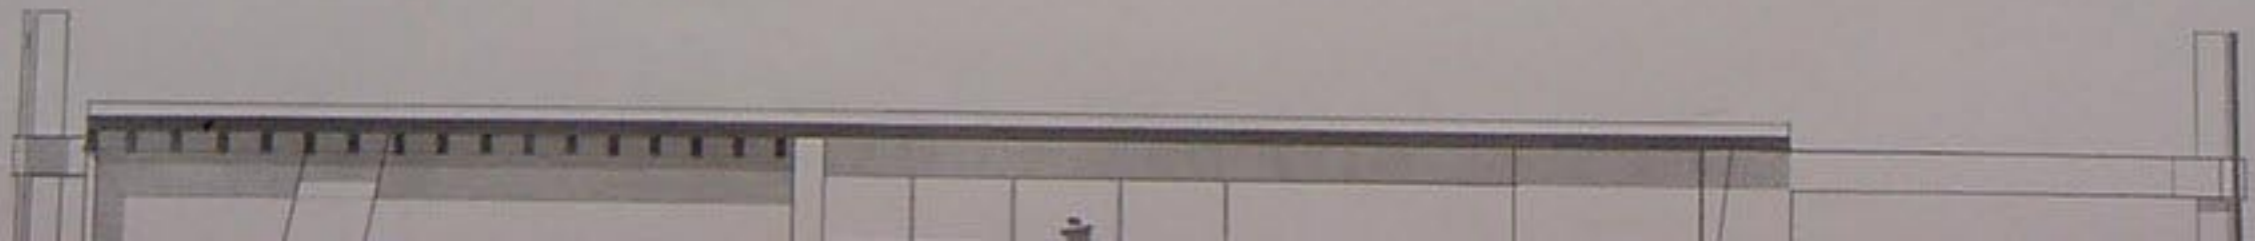



# الواجهة الجنوبية 1/200

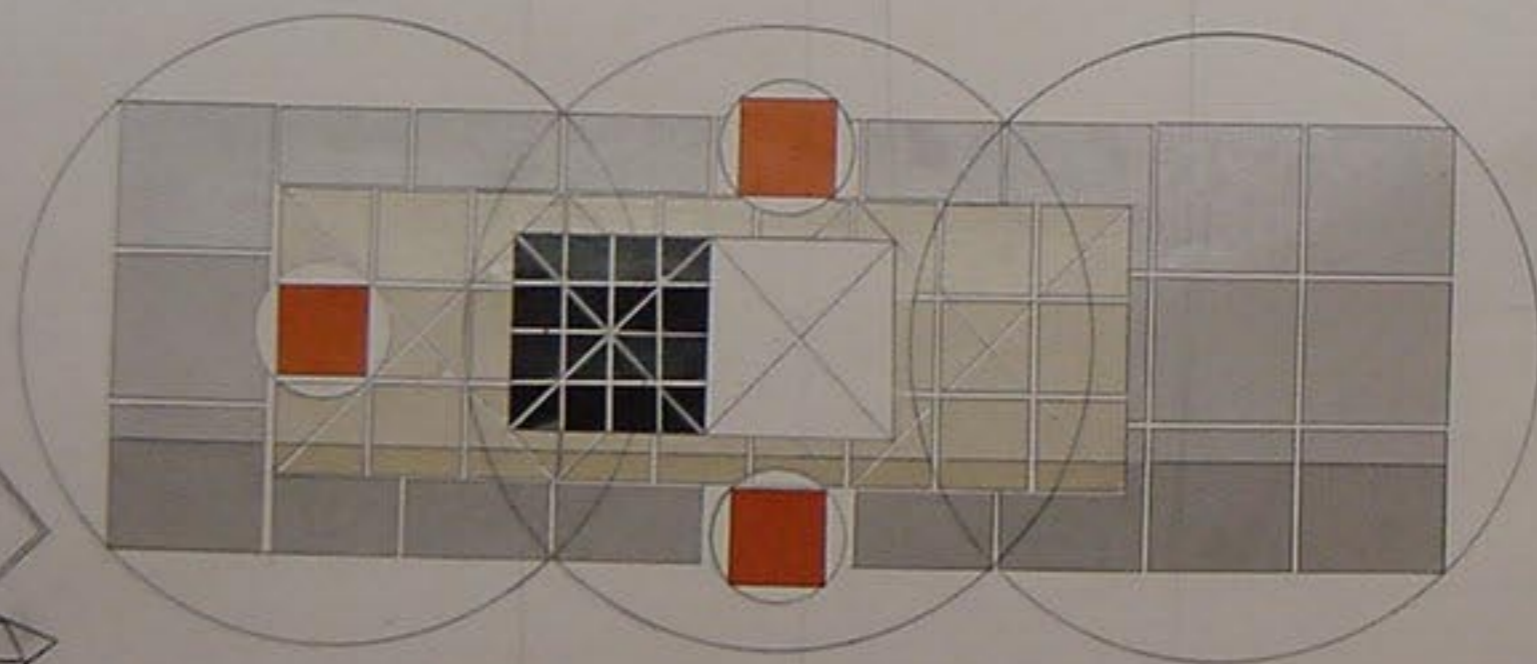

- تجار
- ممرات
- عناصر الانتقال
- الشاتولي


1	مداخل تجار
2	ممر
3	ممر استوديو
4	Book Shop Cafe
5	ممر ممرات
6	مخارطة
7	مخارطة
8	ممر
9	ممر
10	مخارطة
11	مخارطة
12	ممر
13	ممر
14	ممر
15	ممر
16	ممر
17	ممر

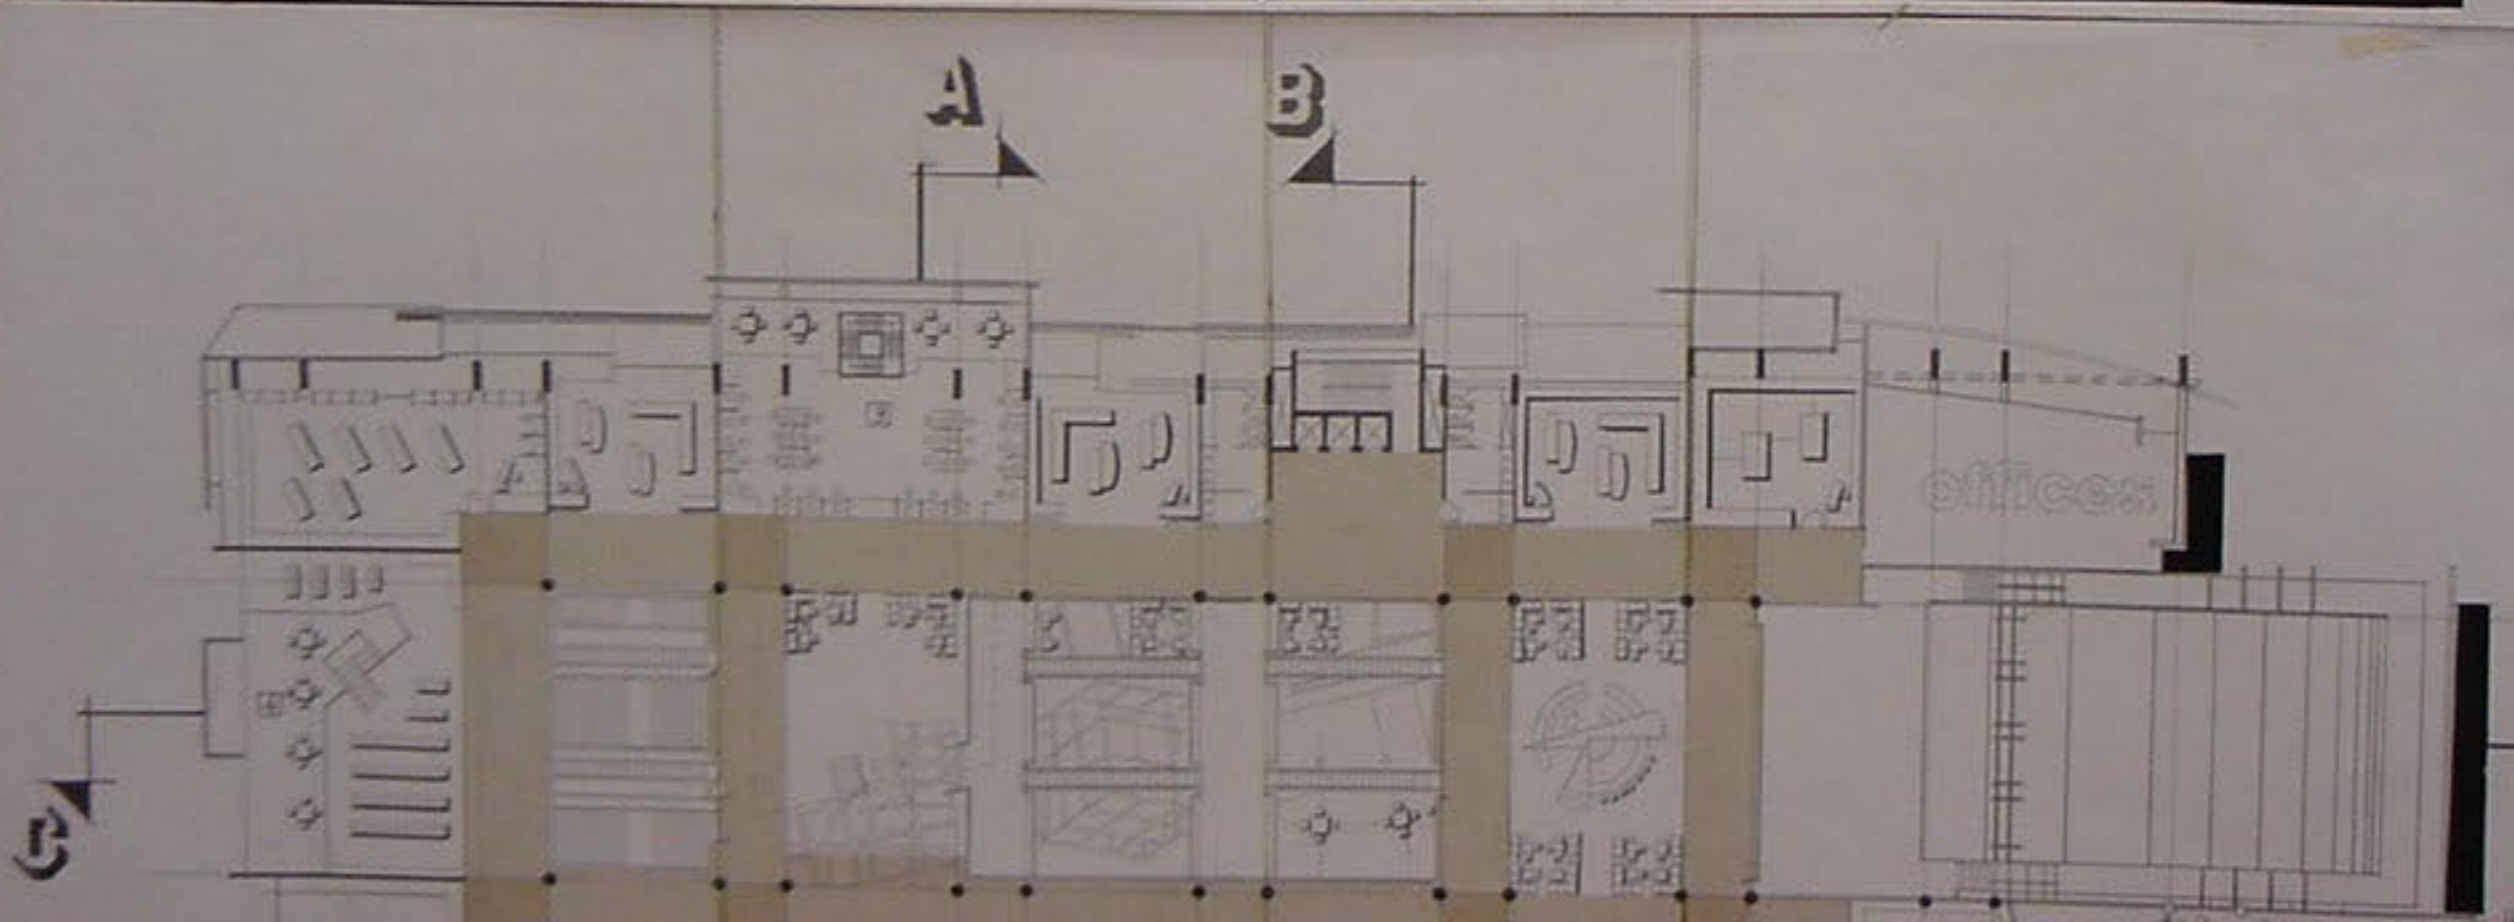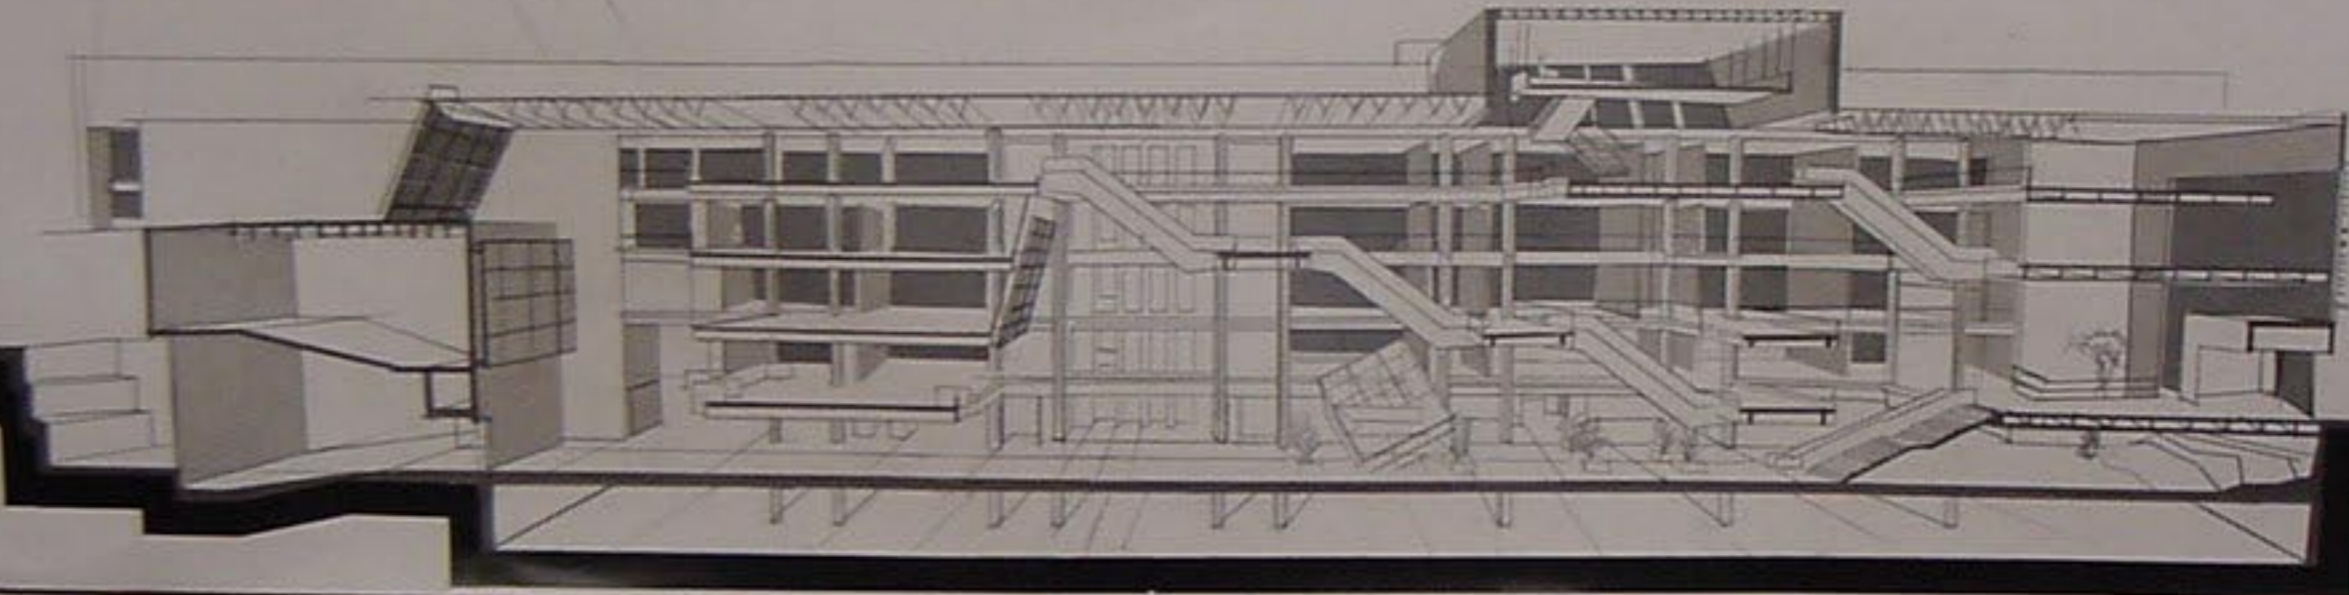

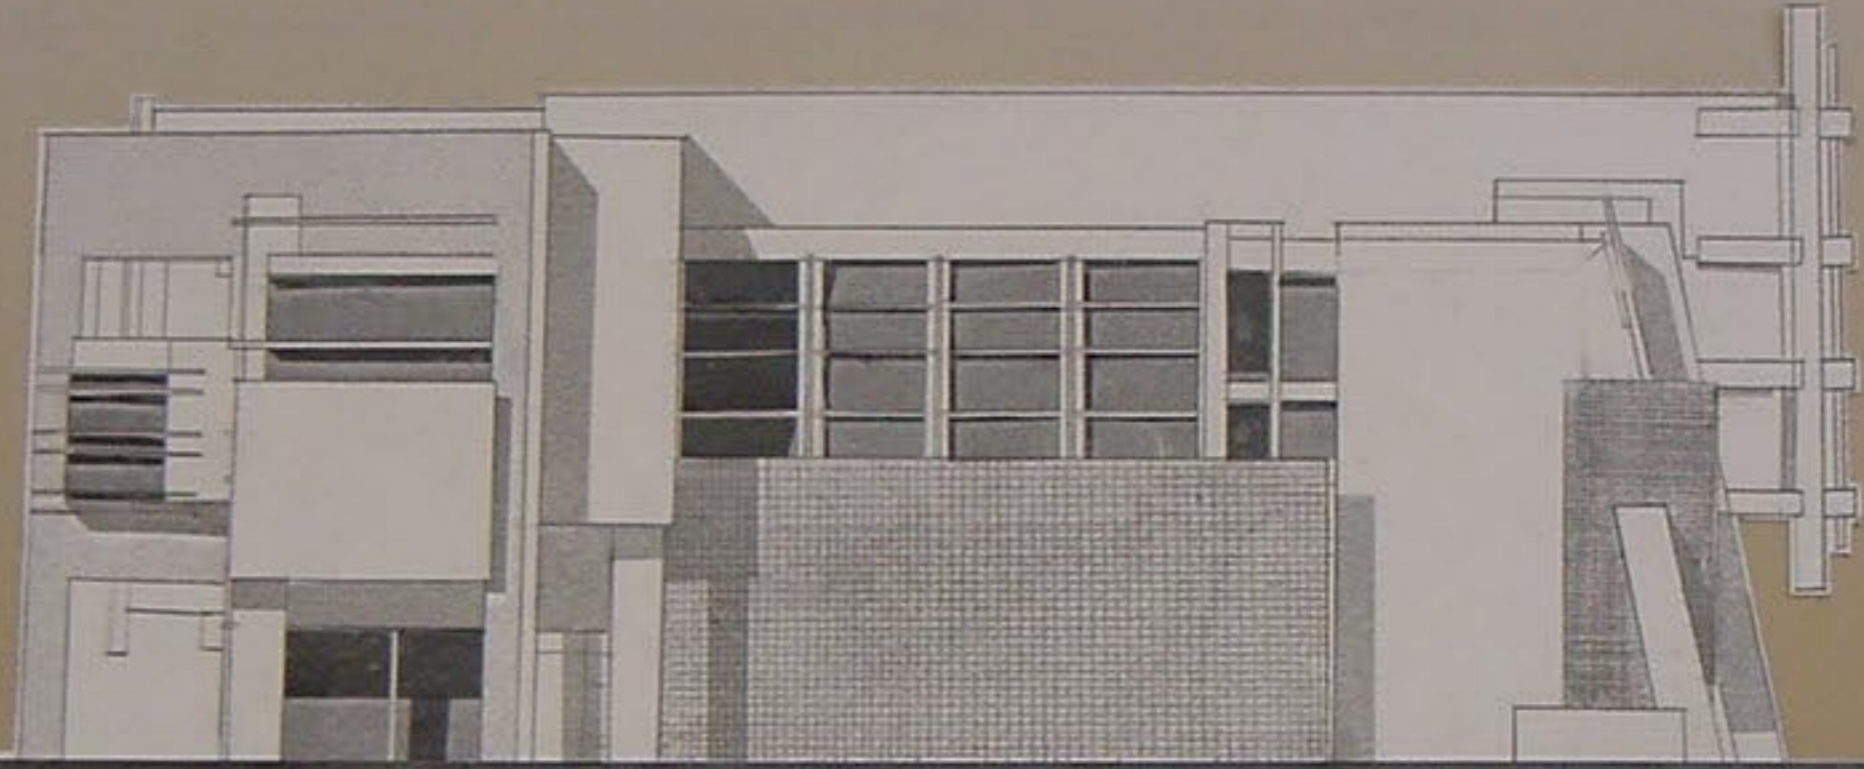


الواجهة الشرقية 1/200






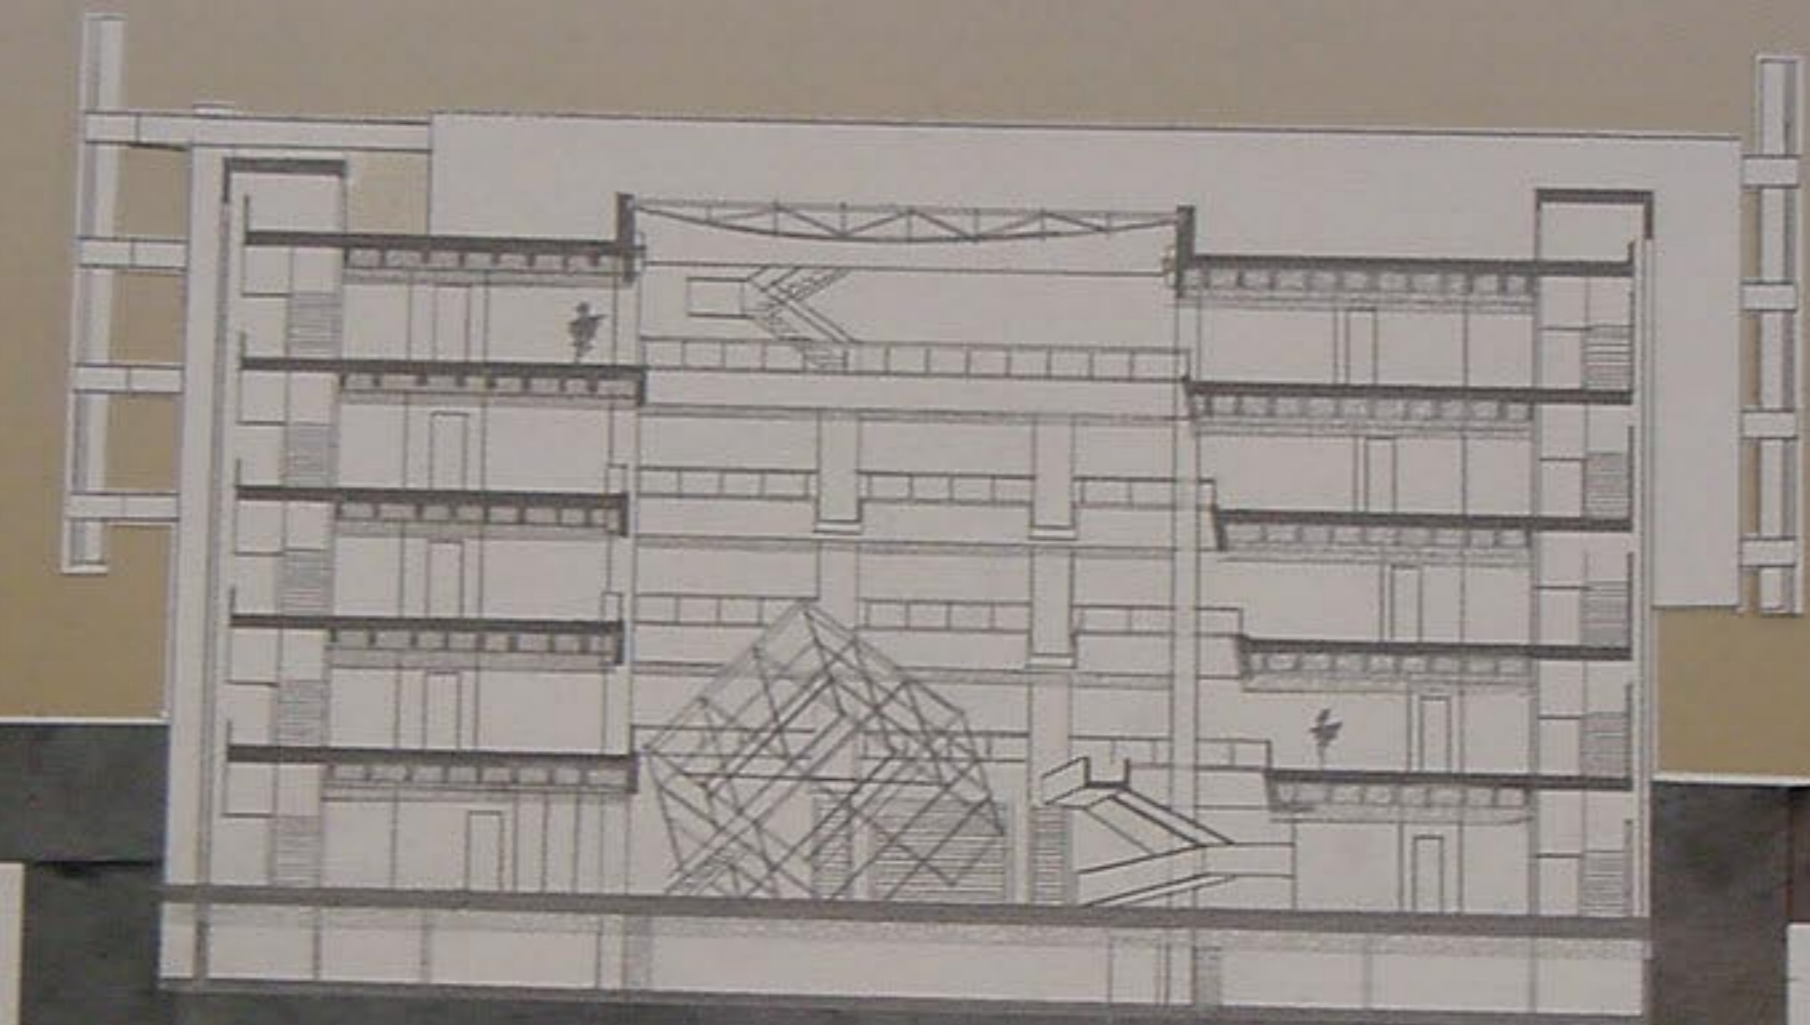

المقطع 3 3

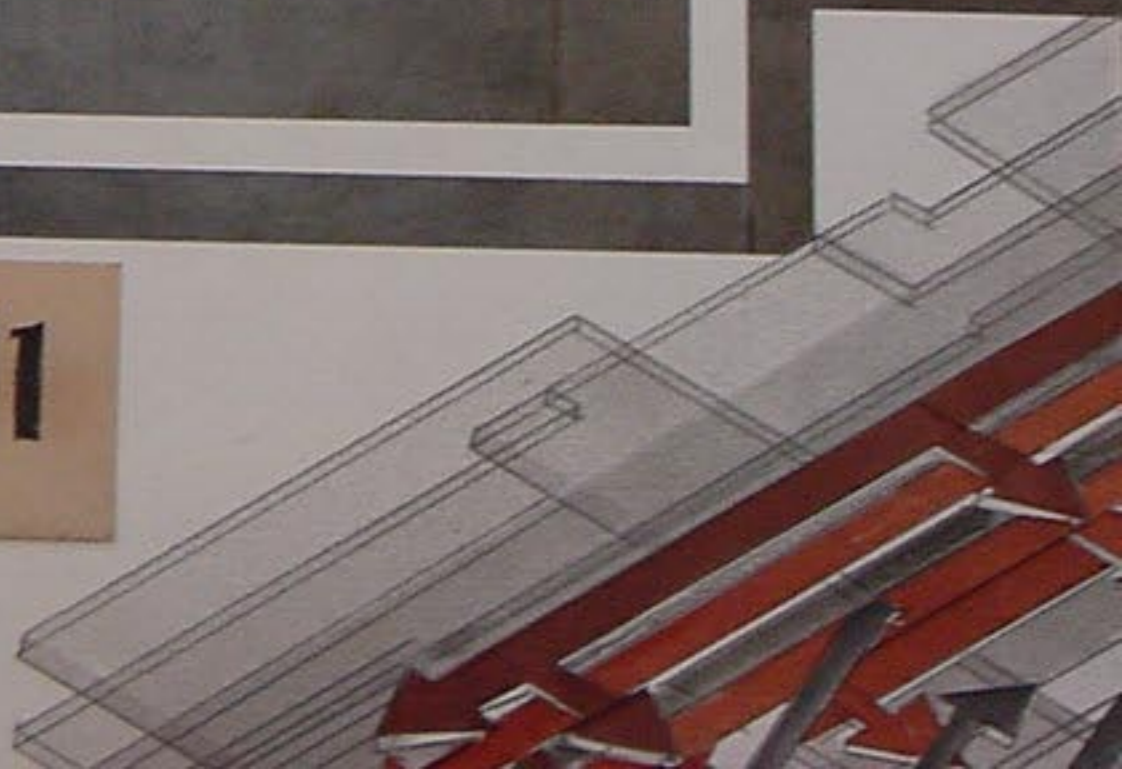

طوع لاند . اند

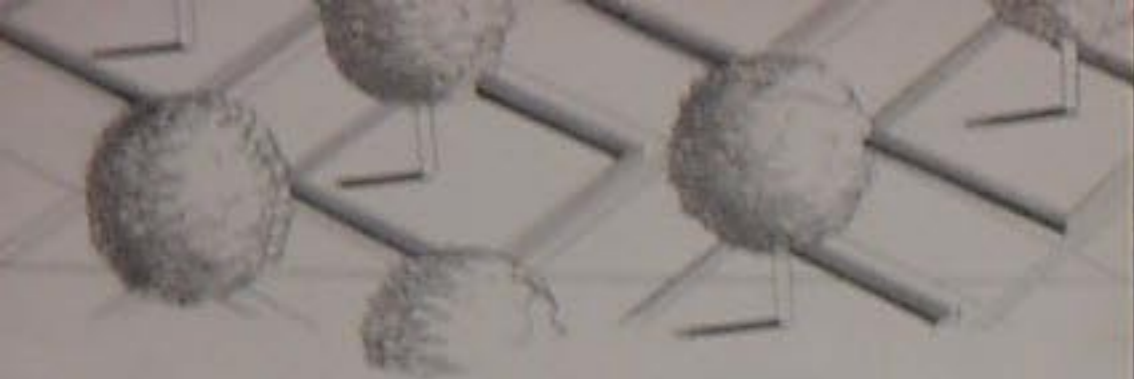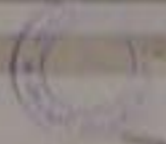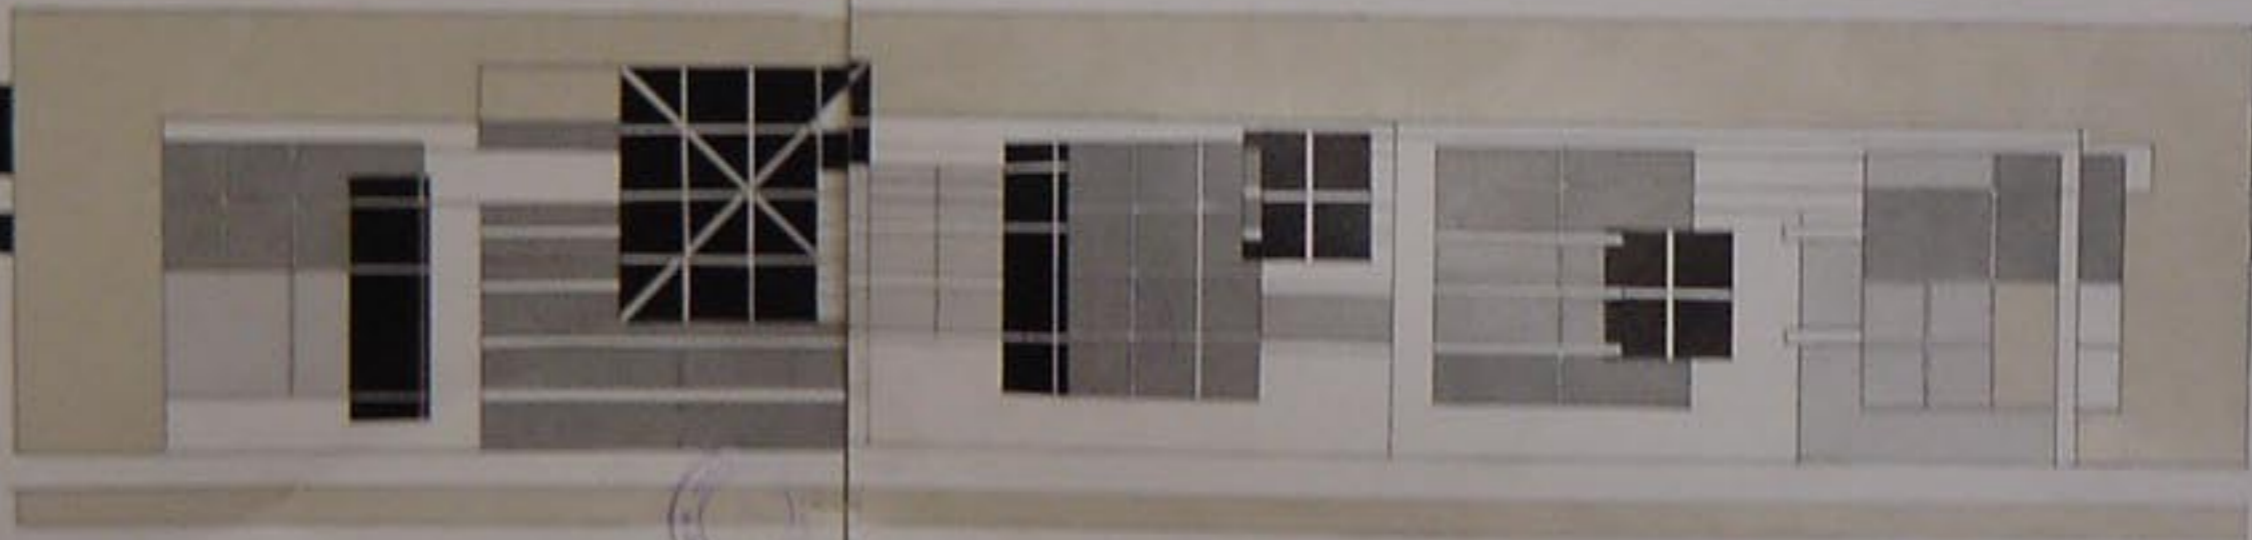

Handwritten notes on a small piece of paper, possibly a list or index, with several lines of text and numbers.







أرض

مرات

أصغر الانتقال  
أقول

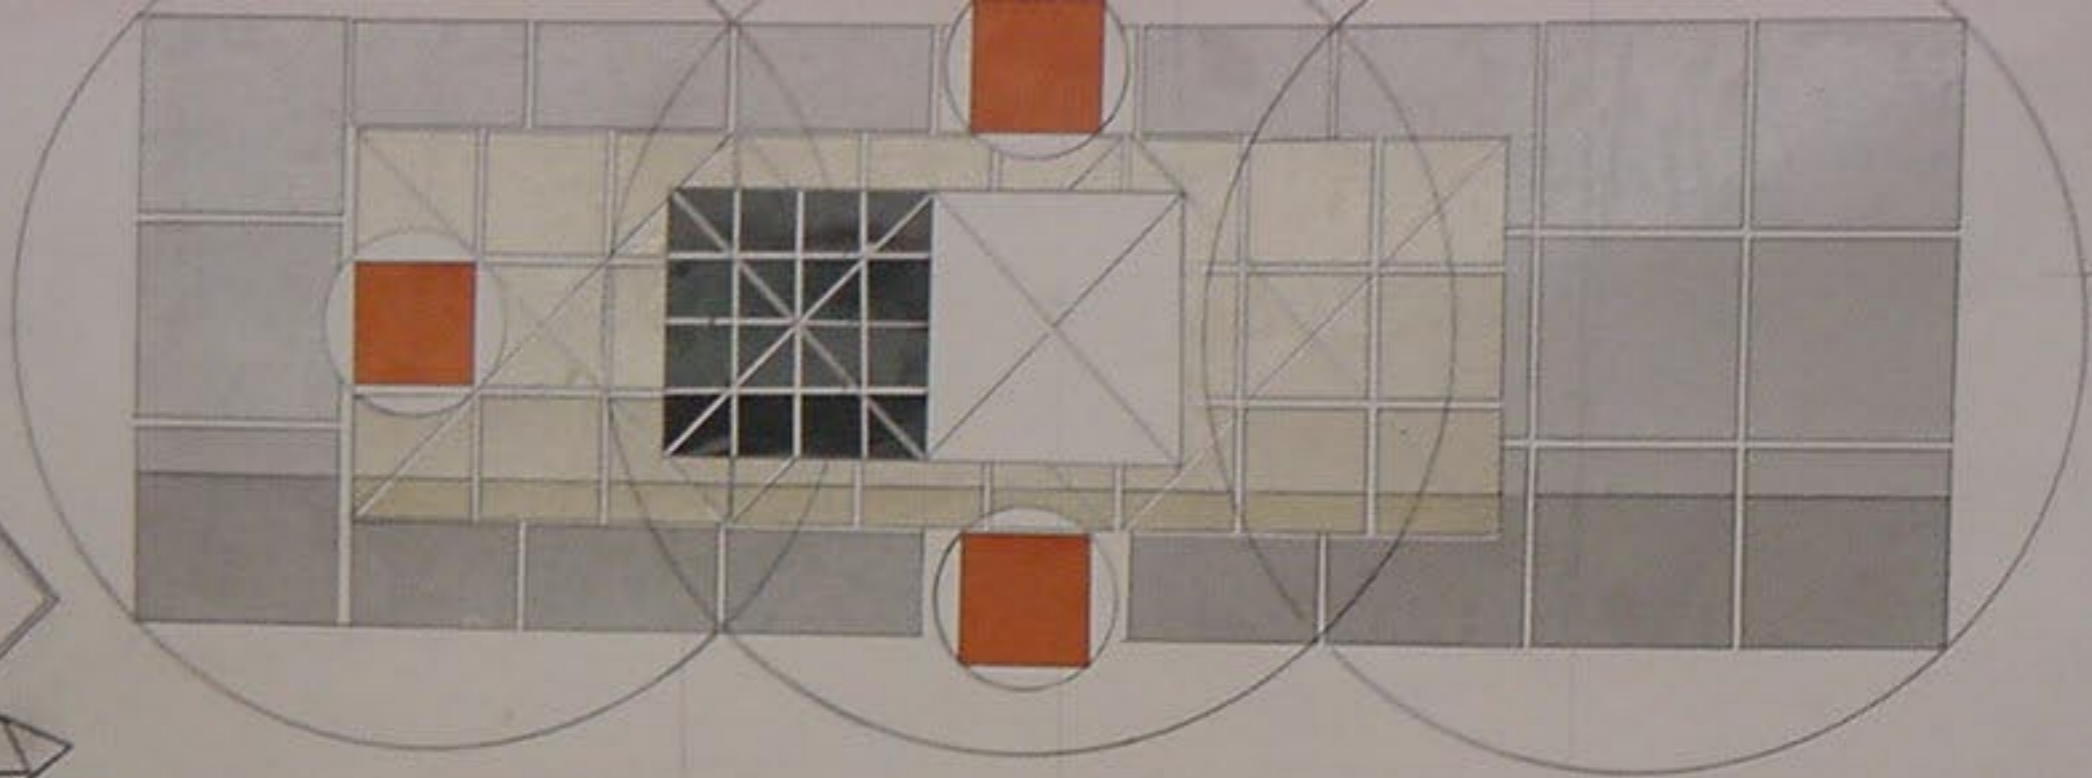


المنطقة  
المشروطة  
البناء

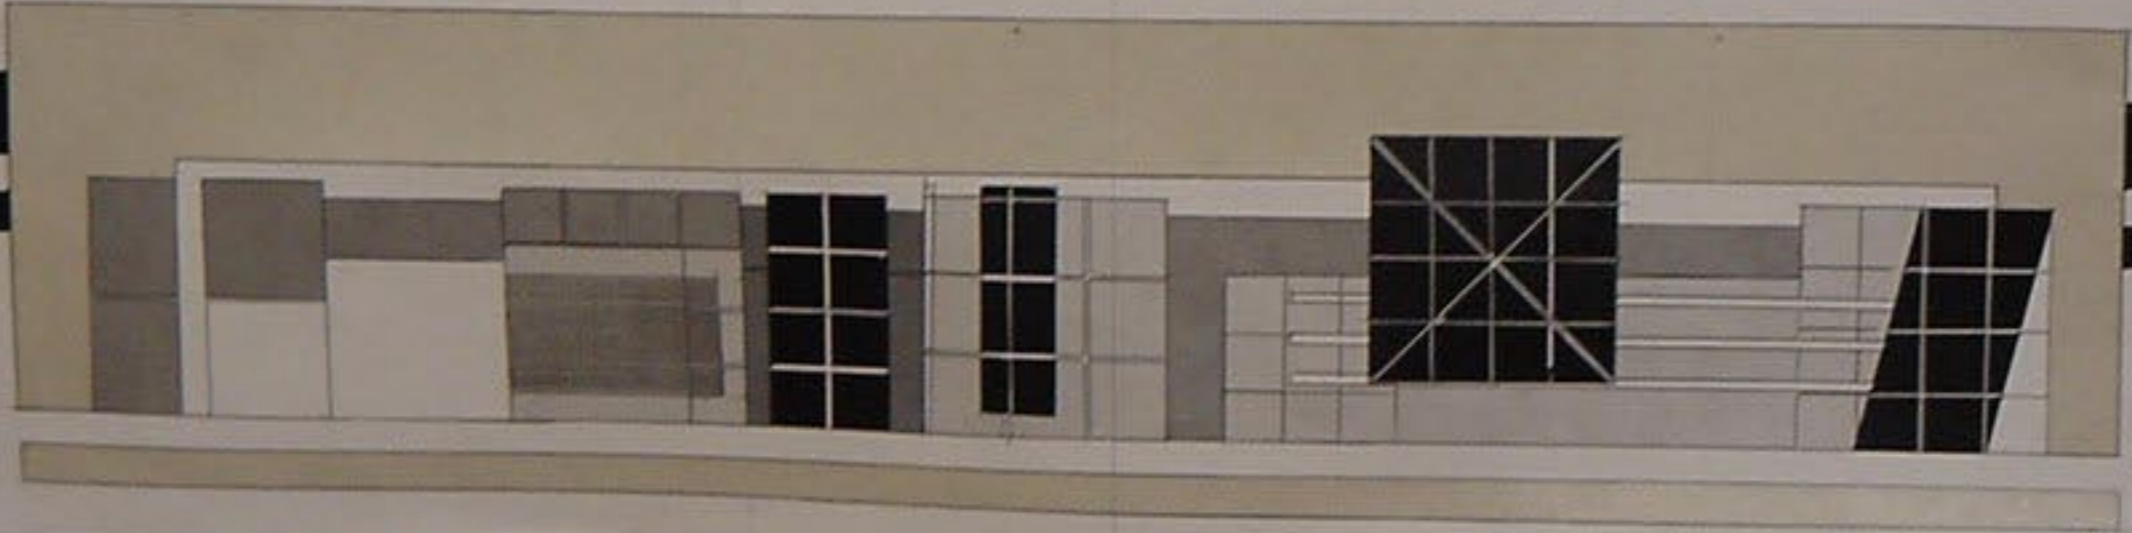



ن

ن

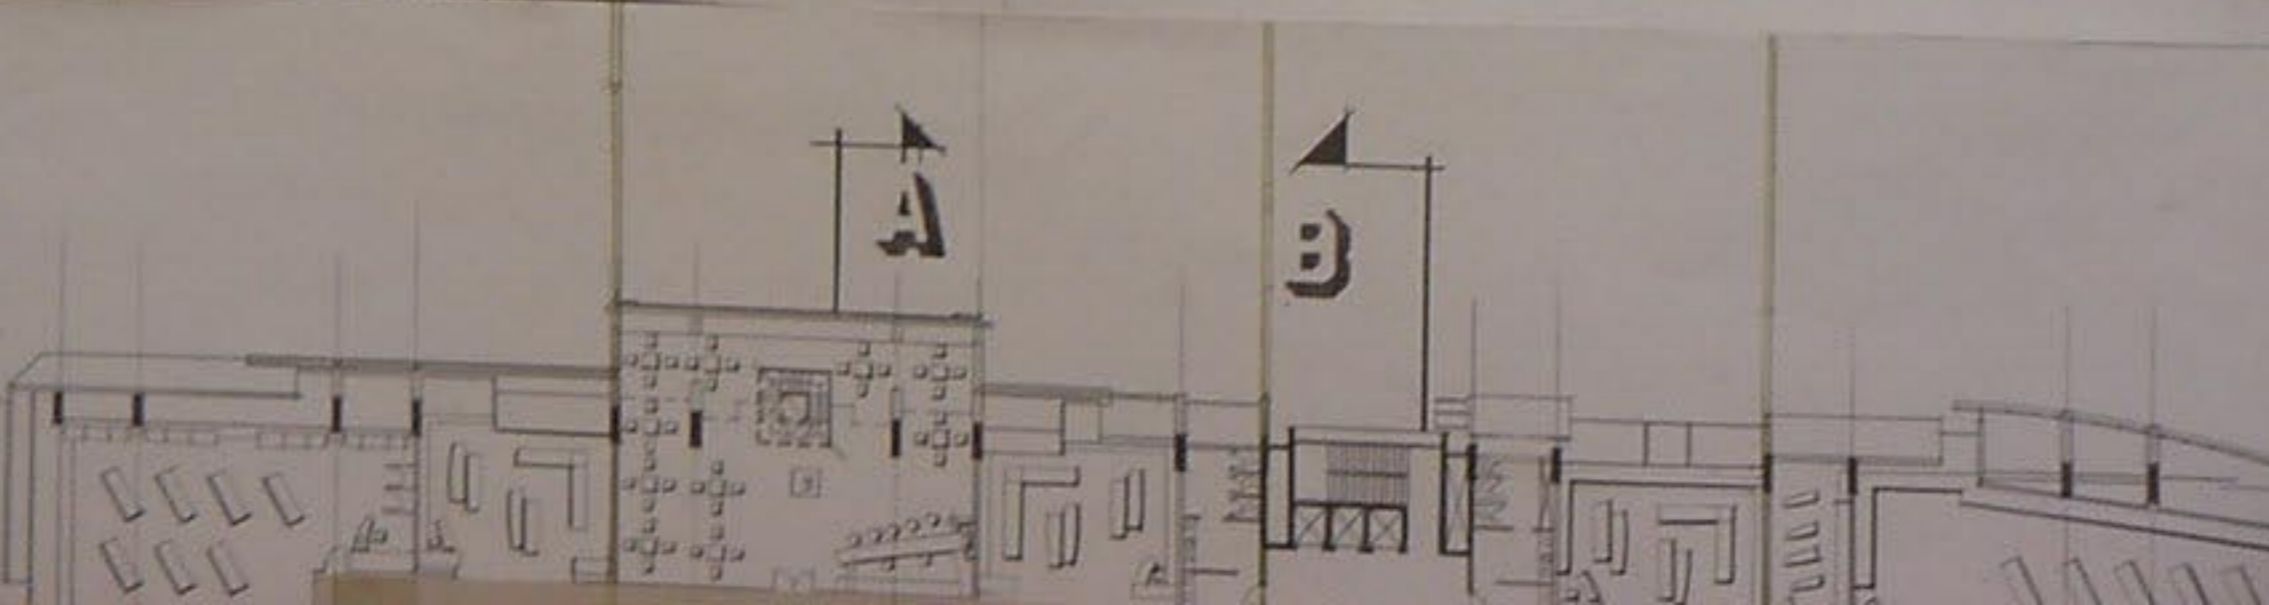




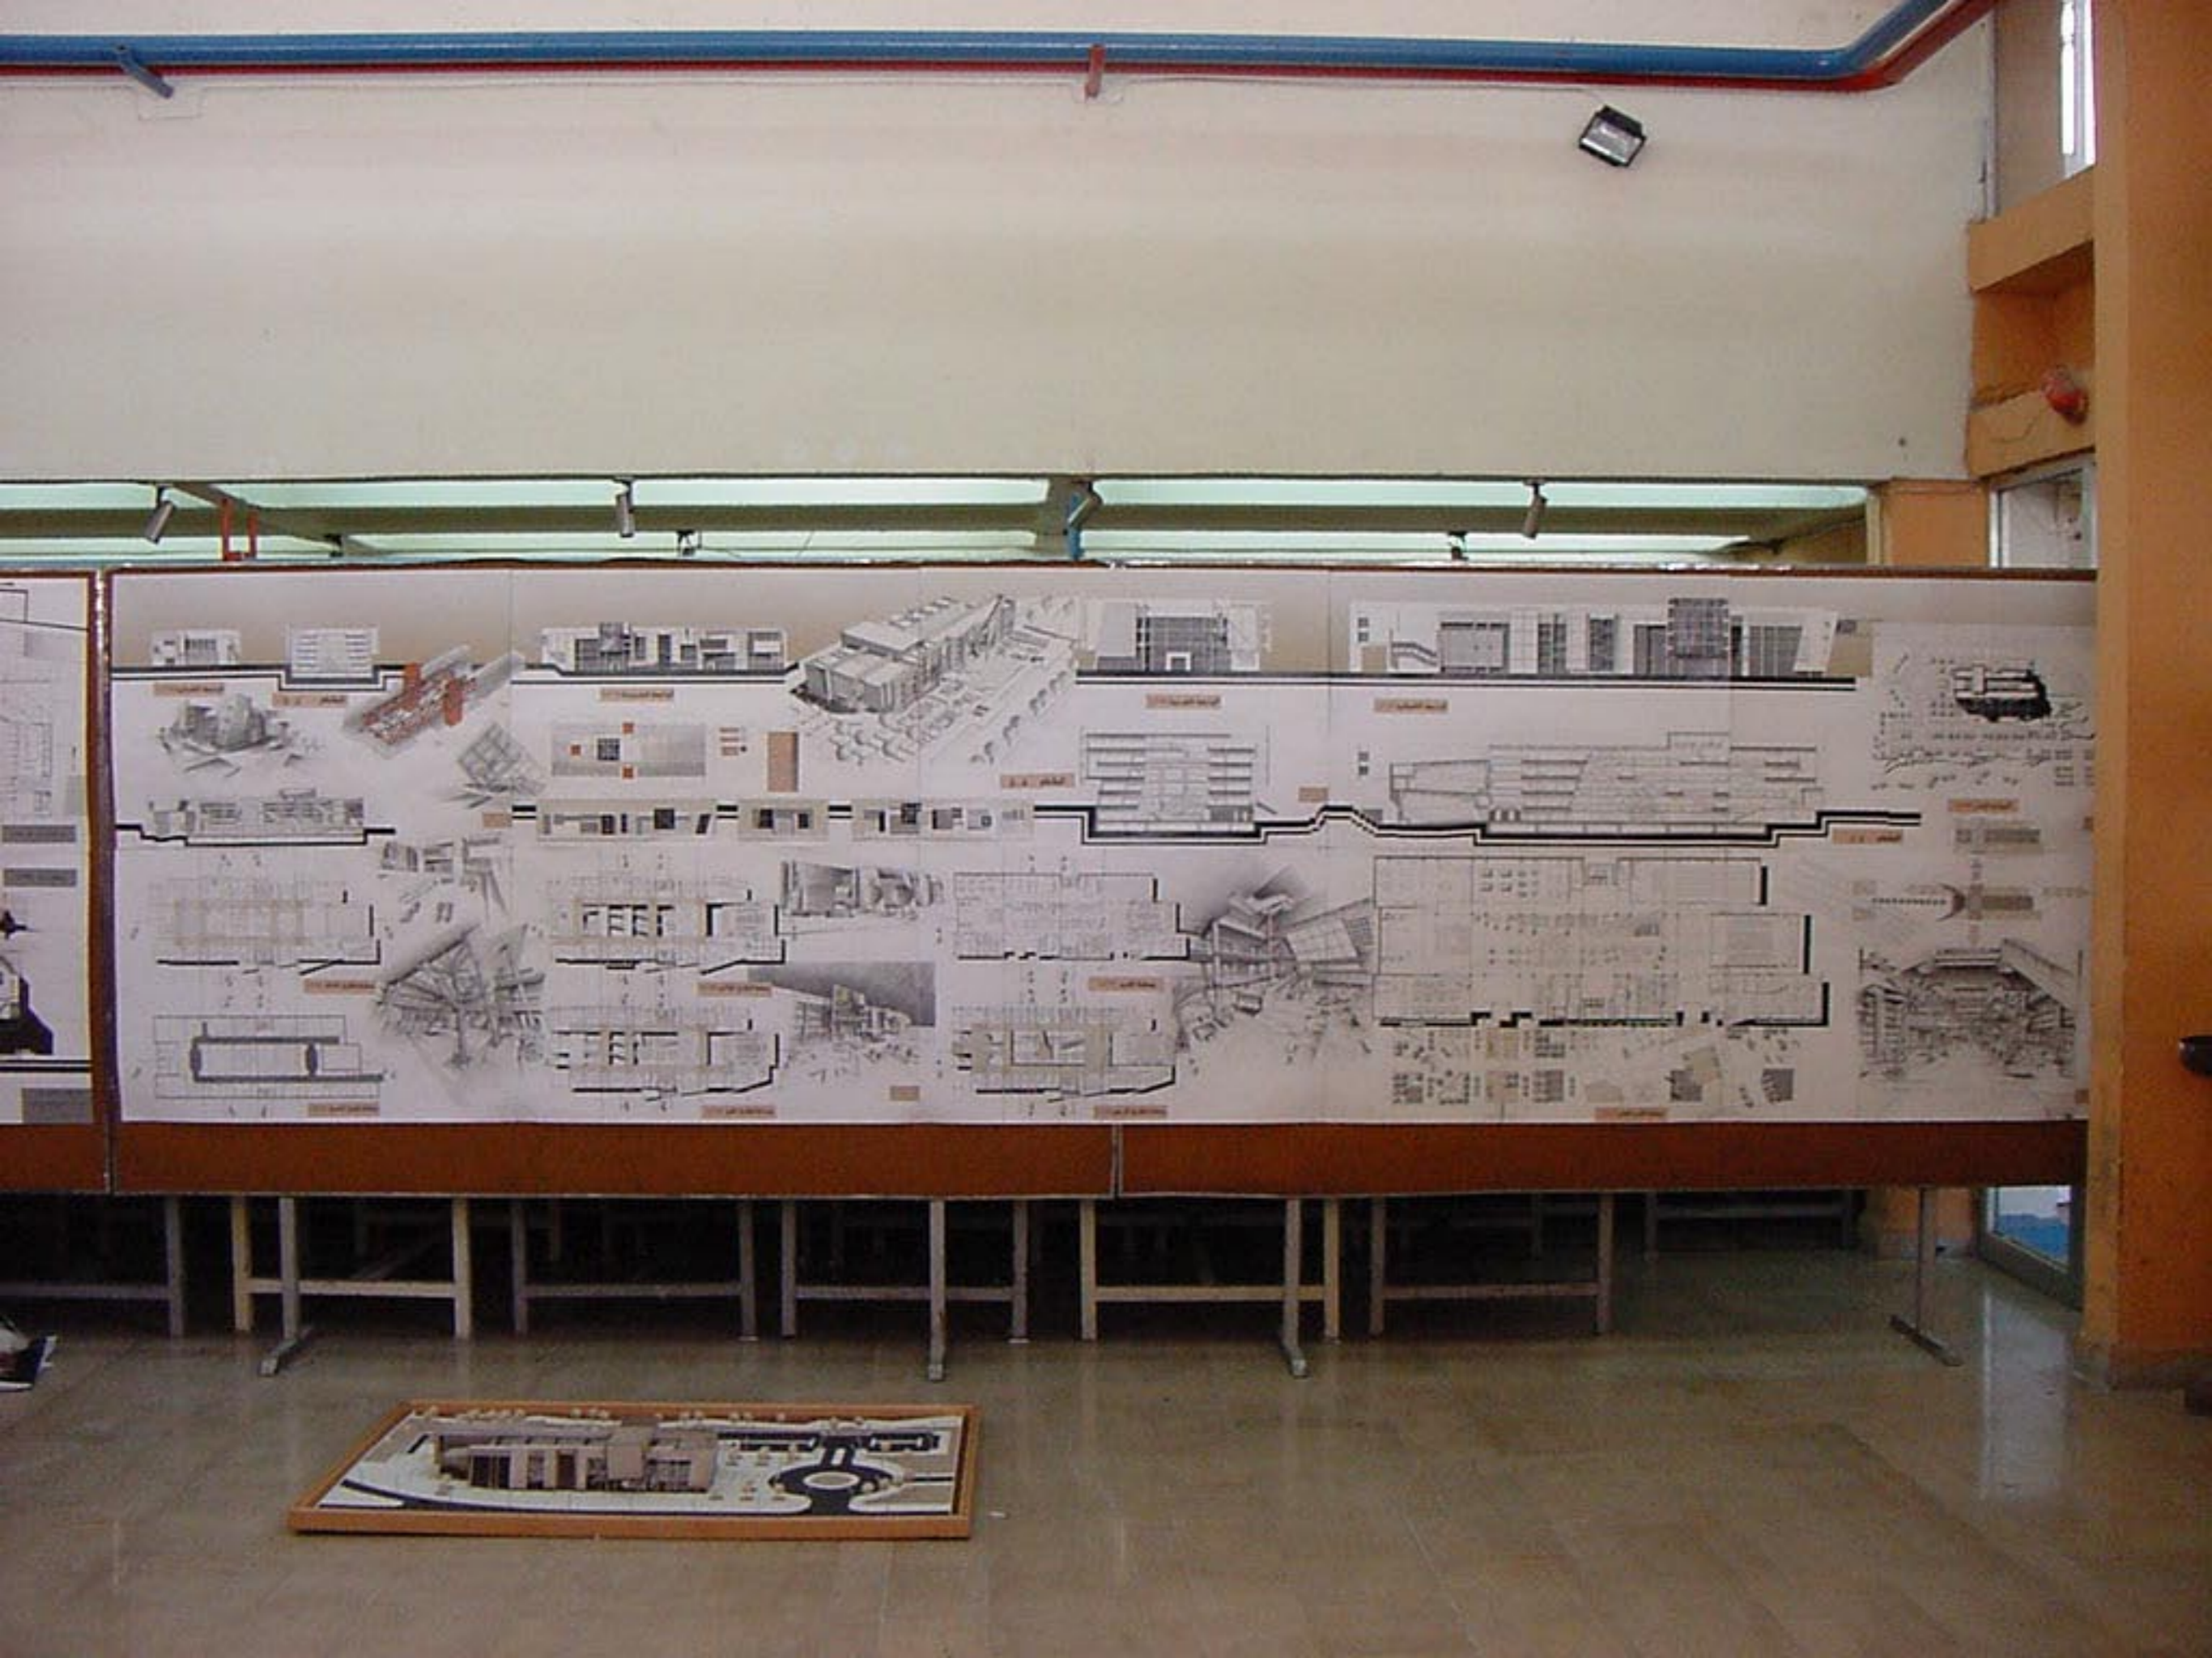


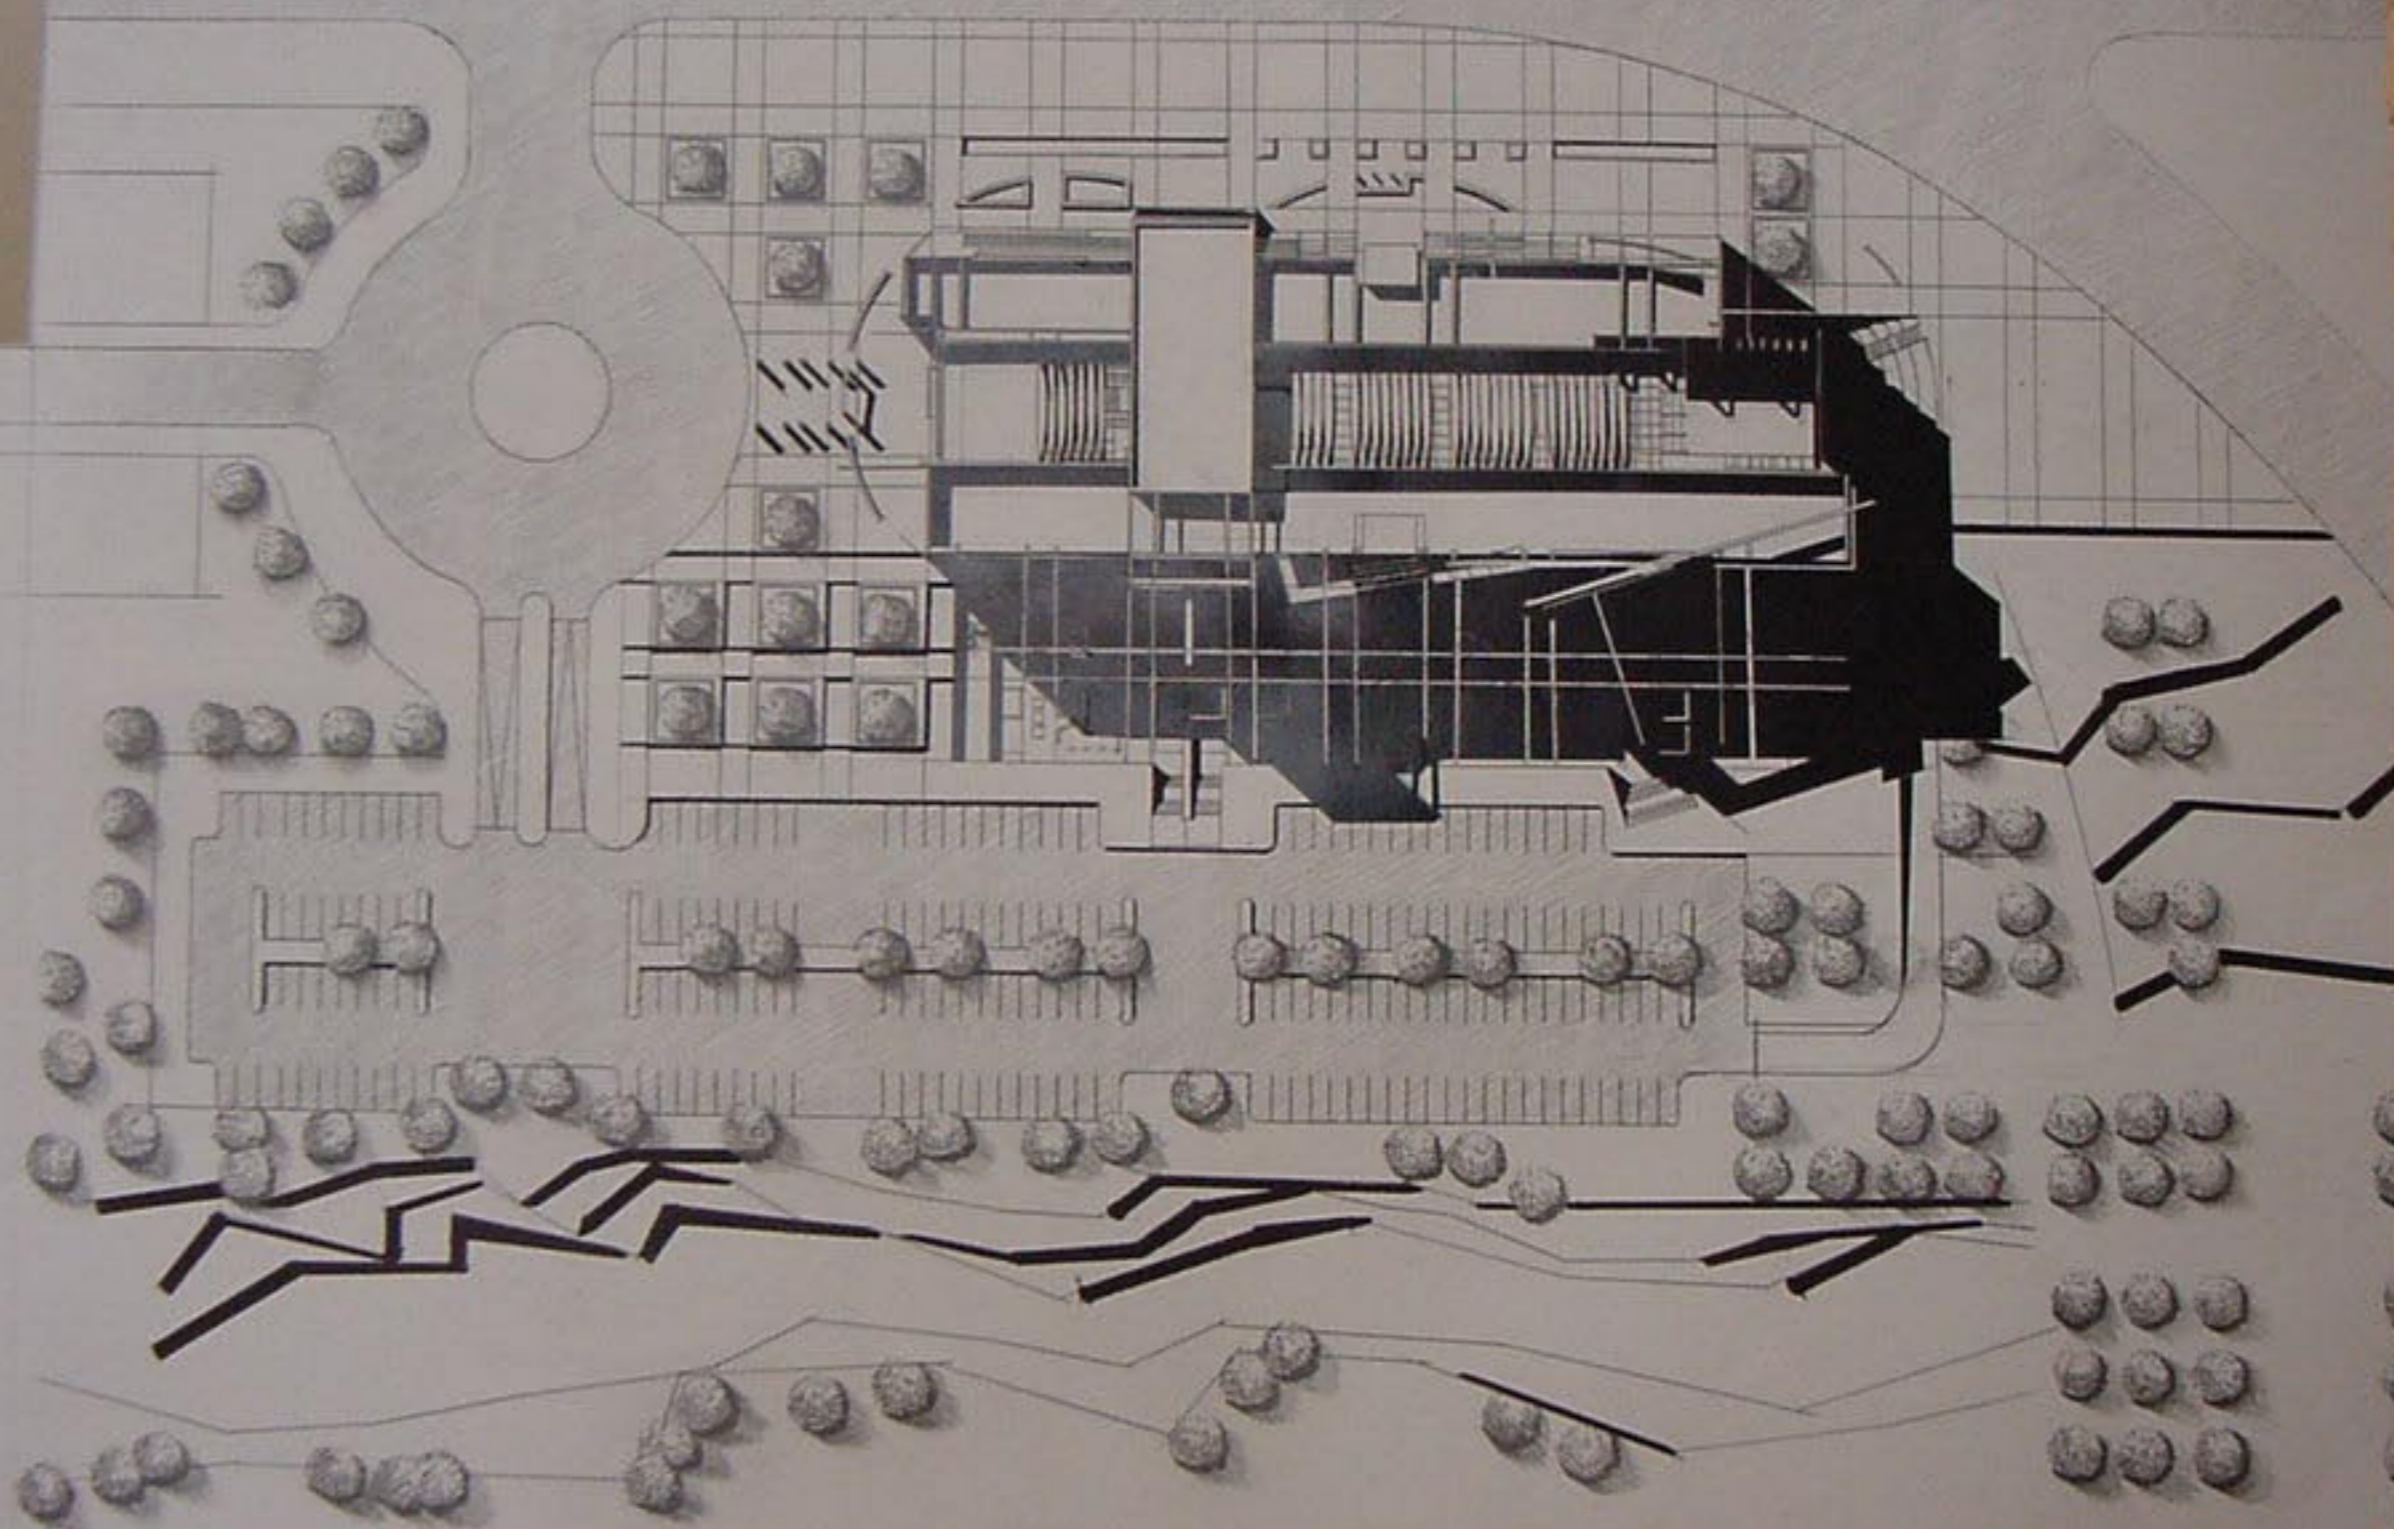

الموقع العام 1/500


الموقع العام 1/500

المقطع

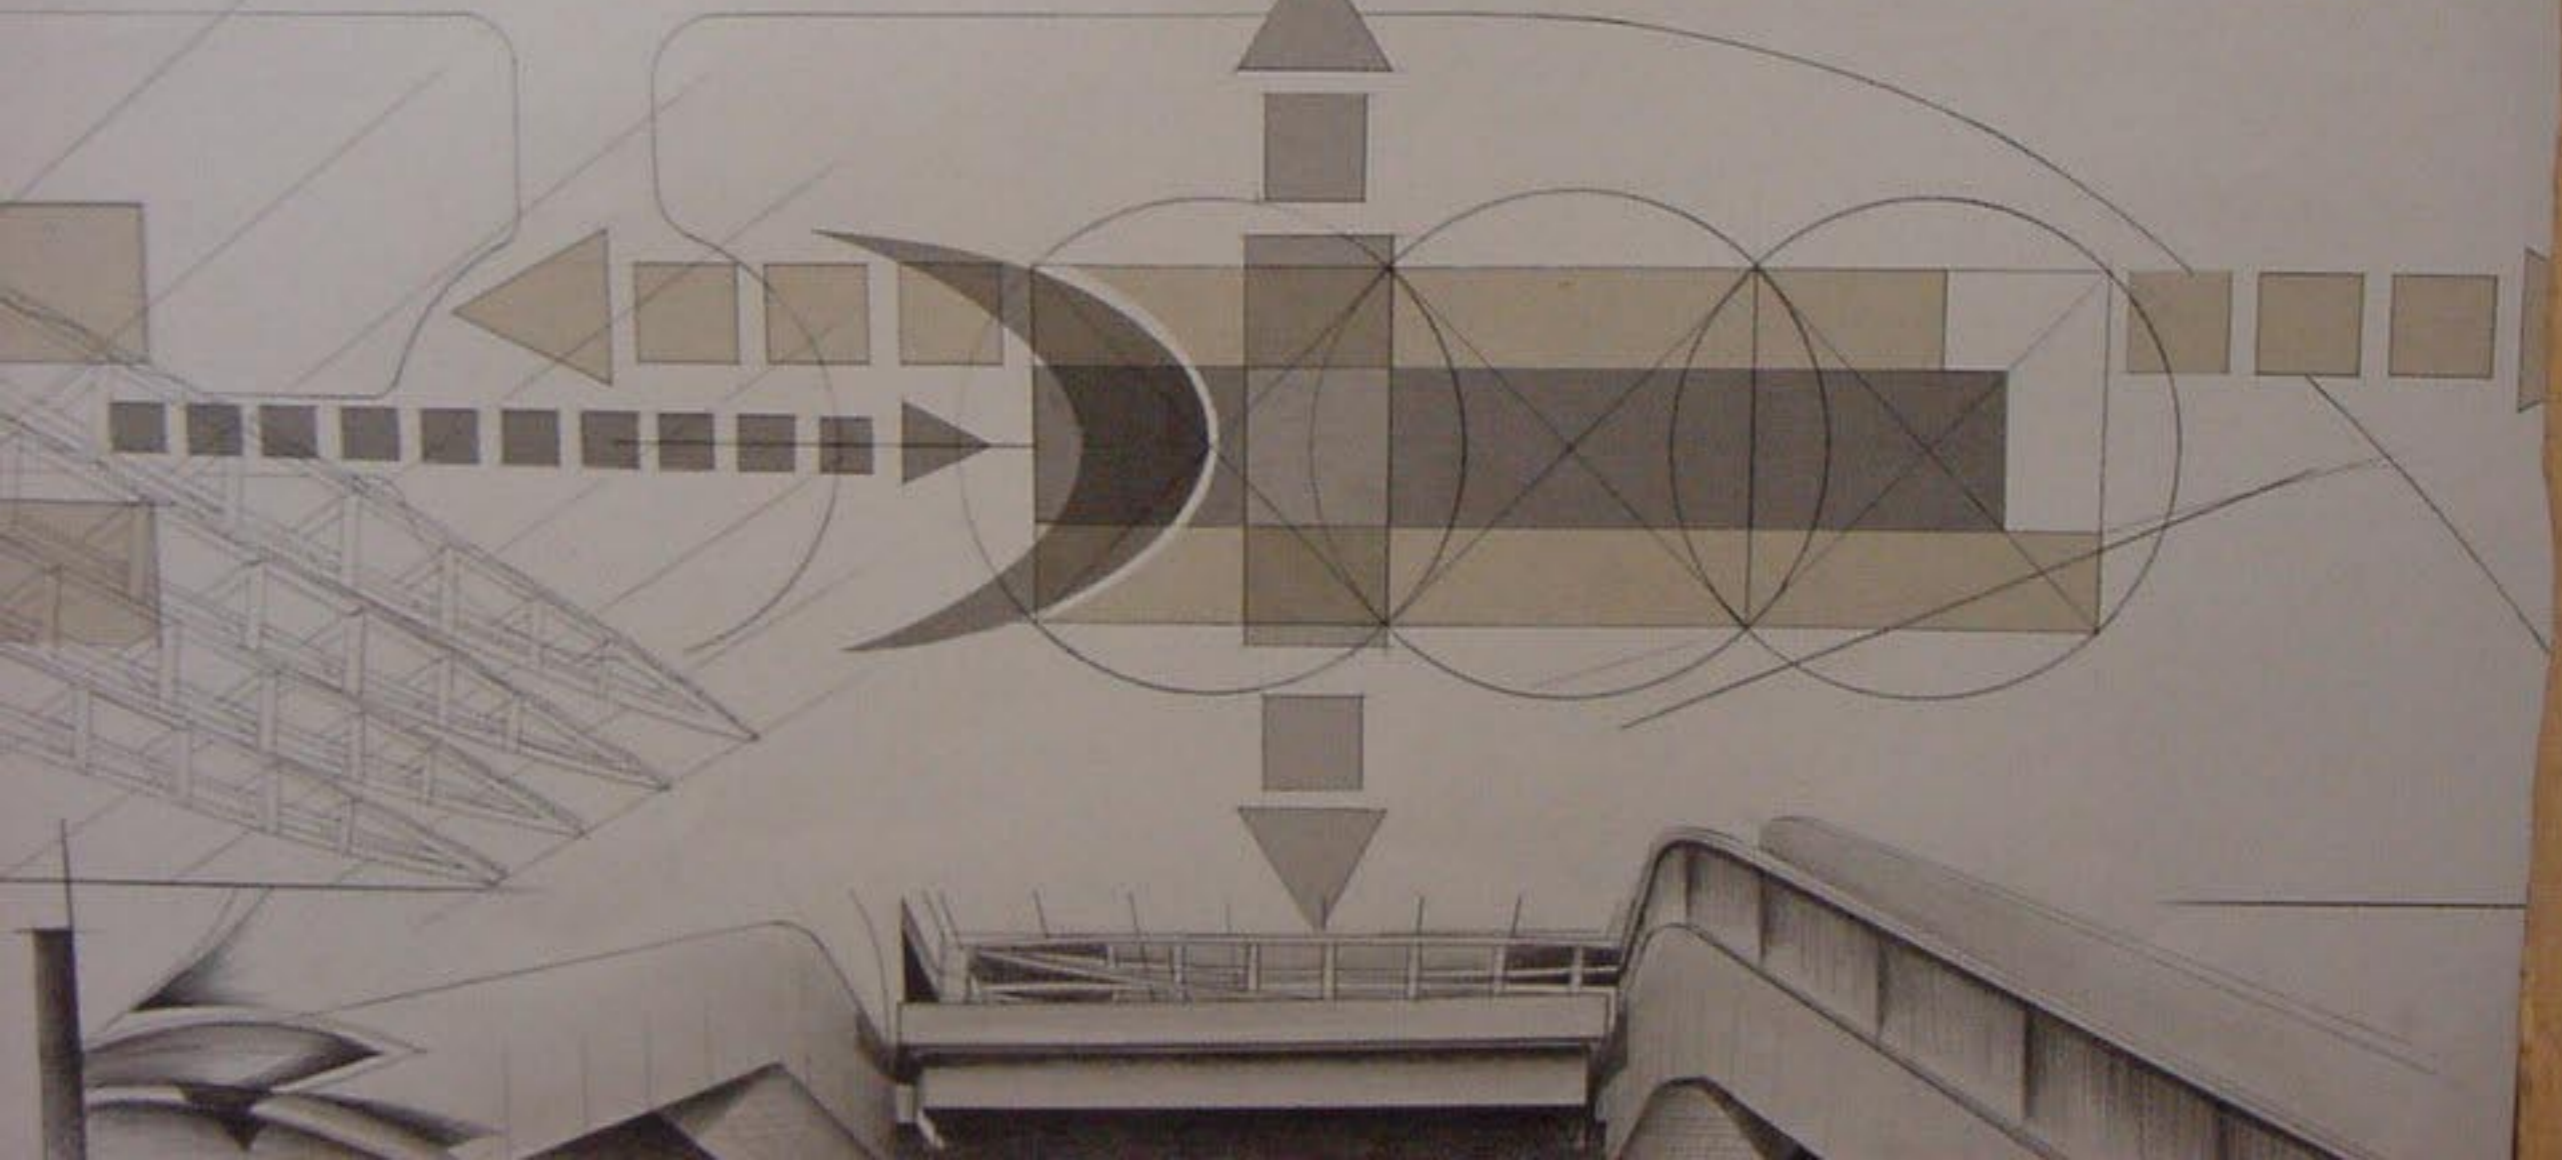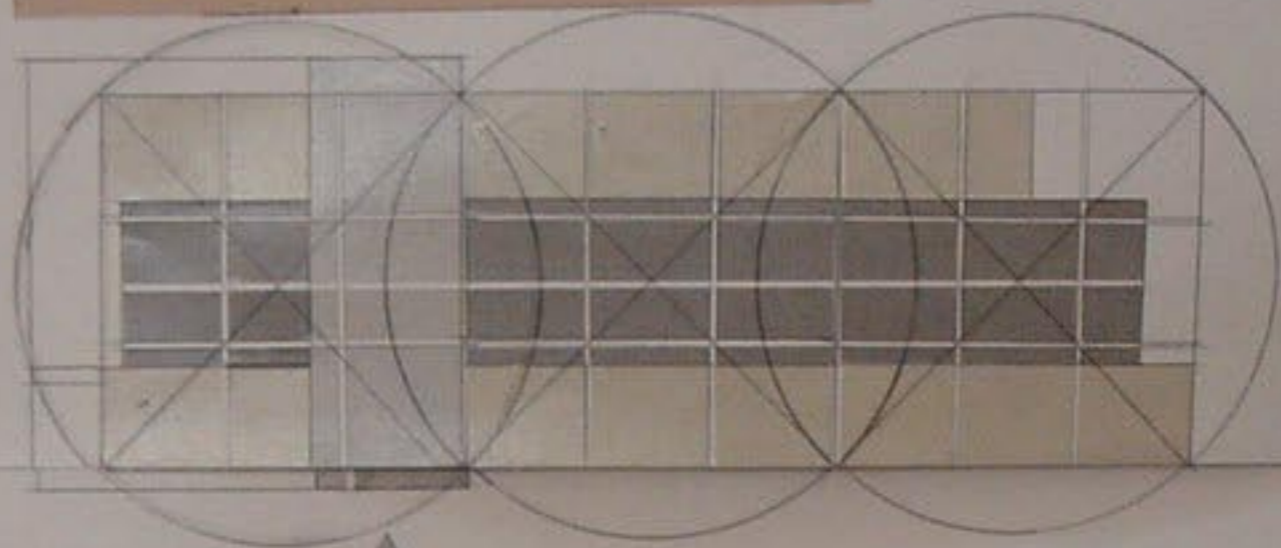

مسقط القبو 1/200


مسقط الطابق الأرضي 1/200

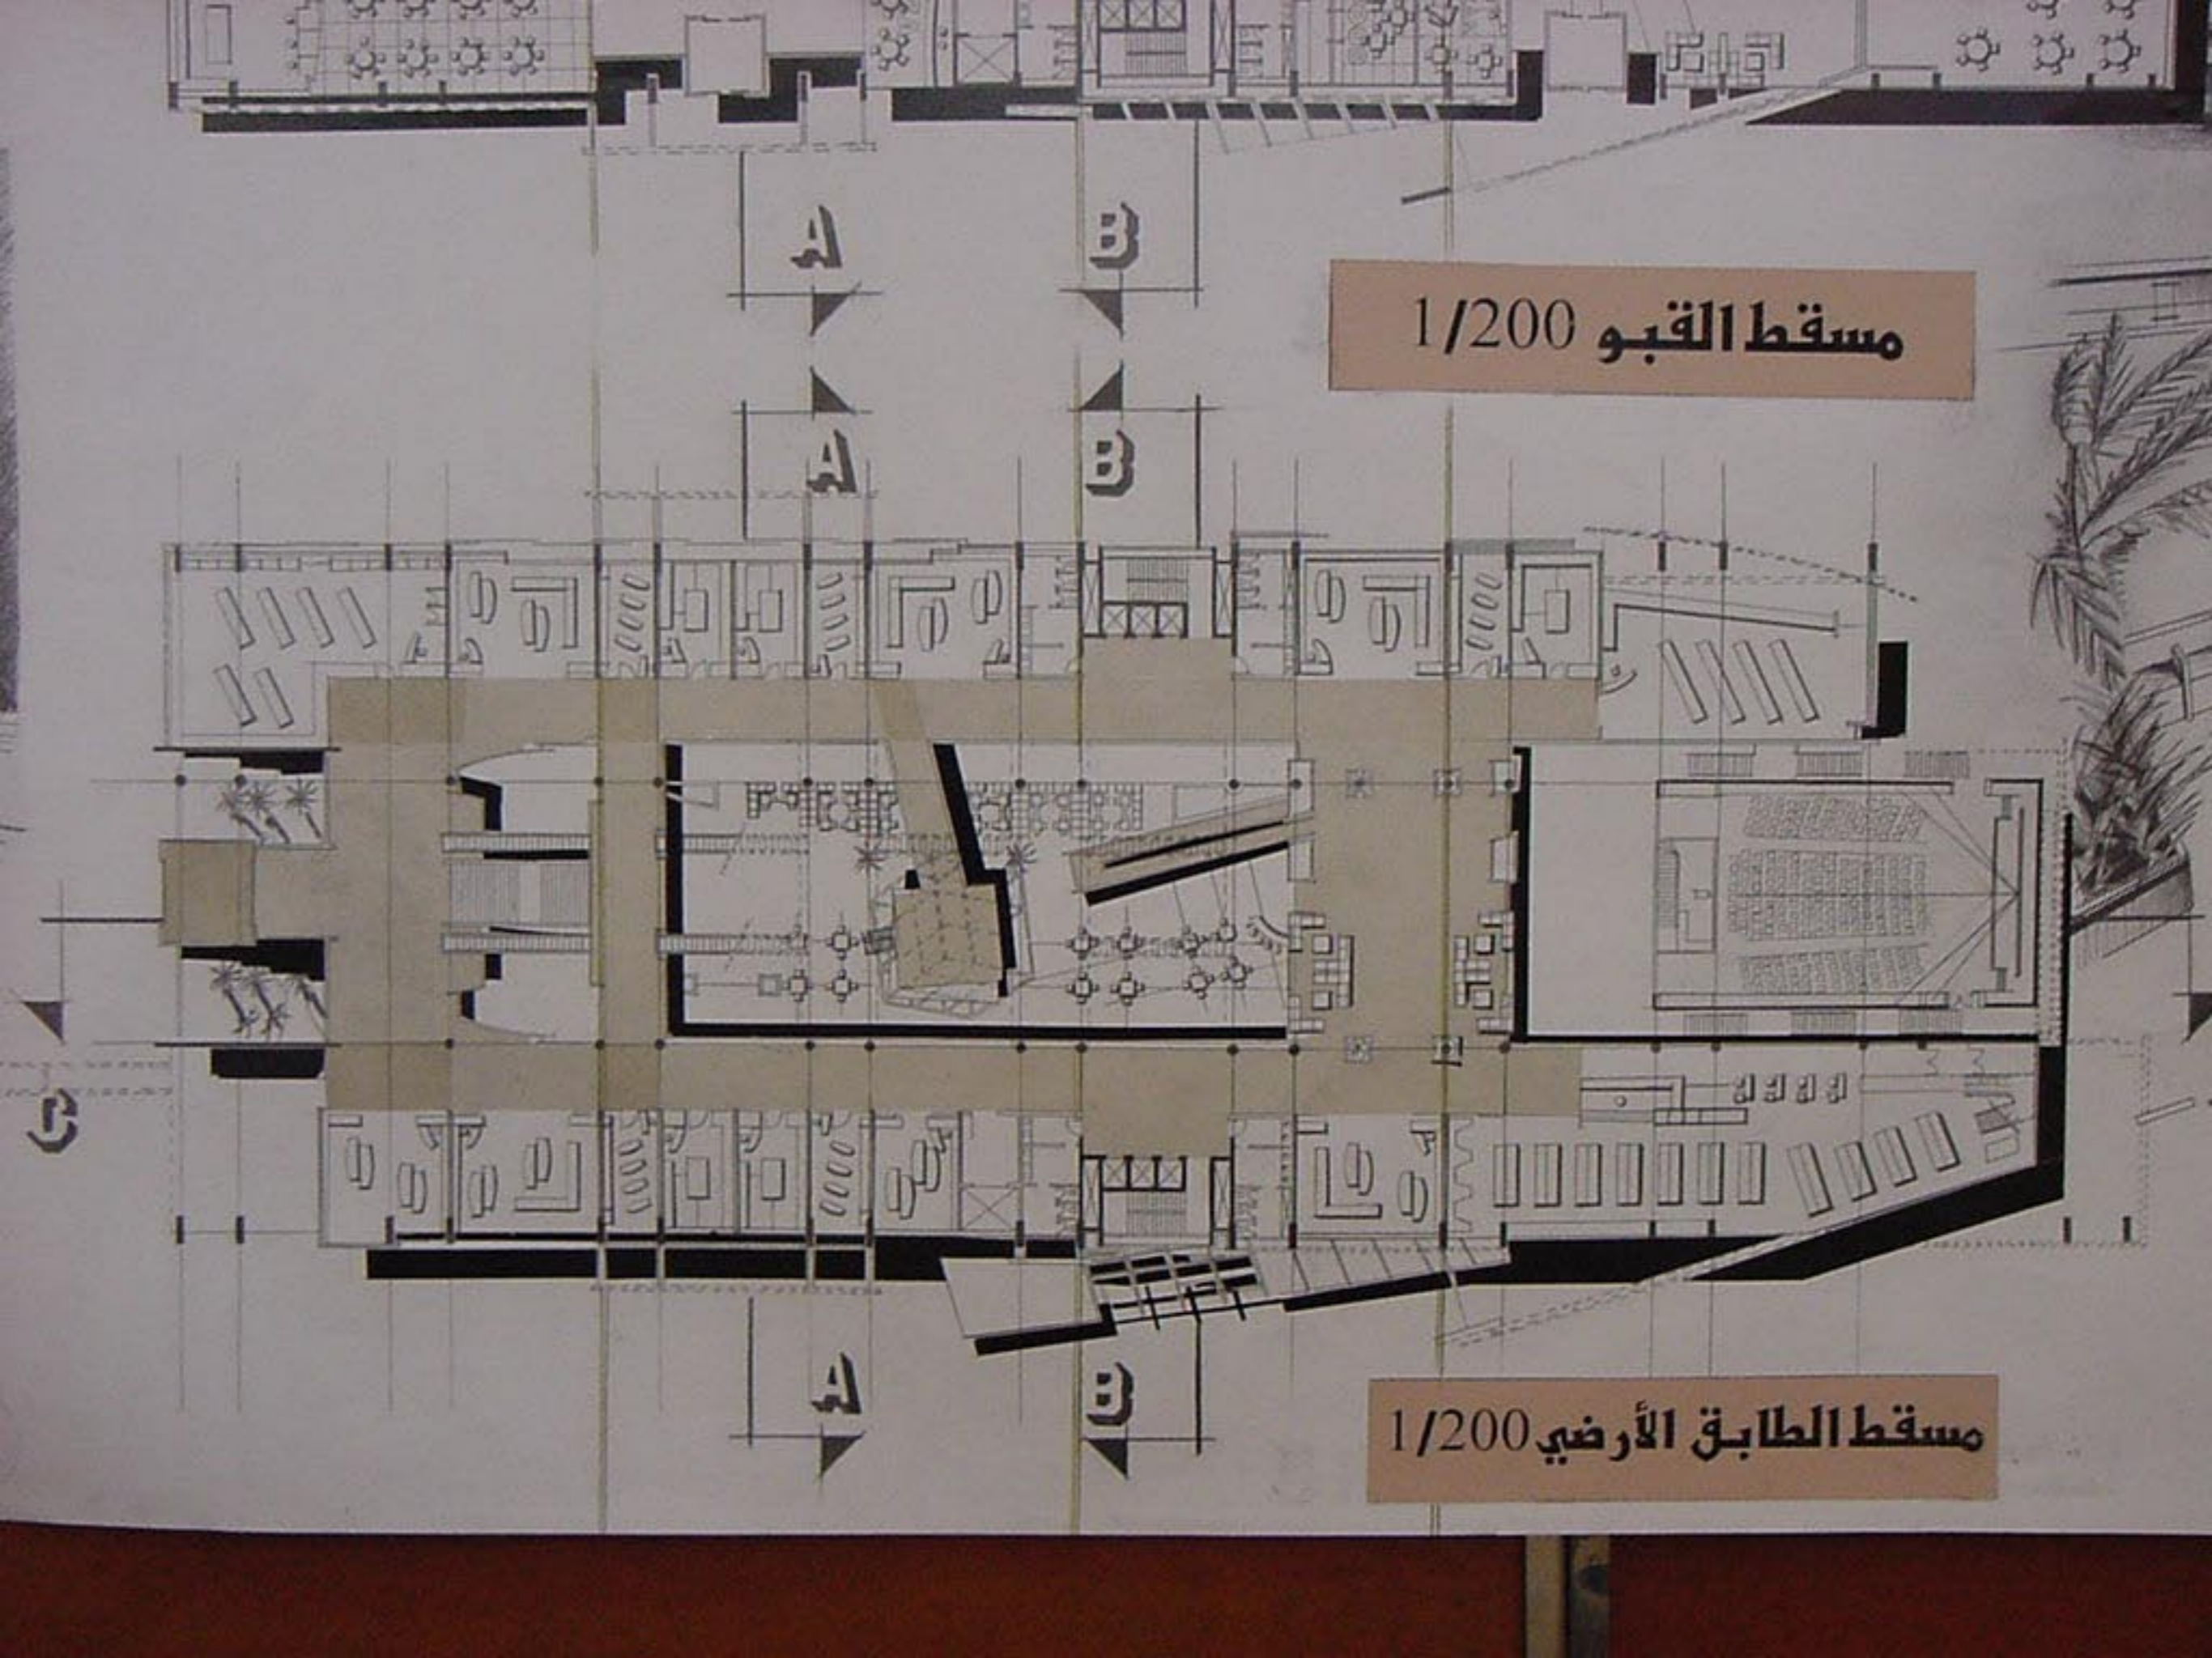

مسقط الطابق الثاني 1/200


مسقط الطابق الأول 1/200



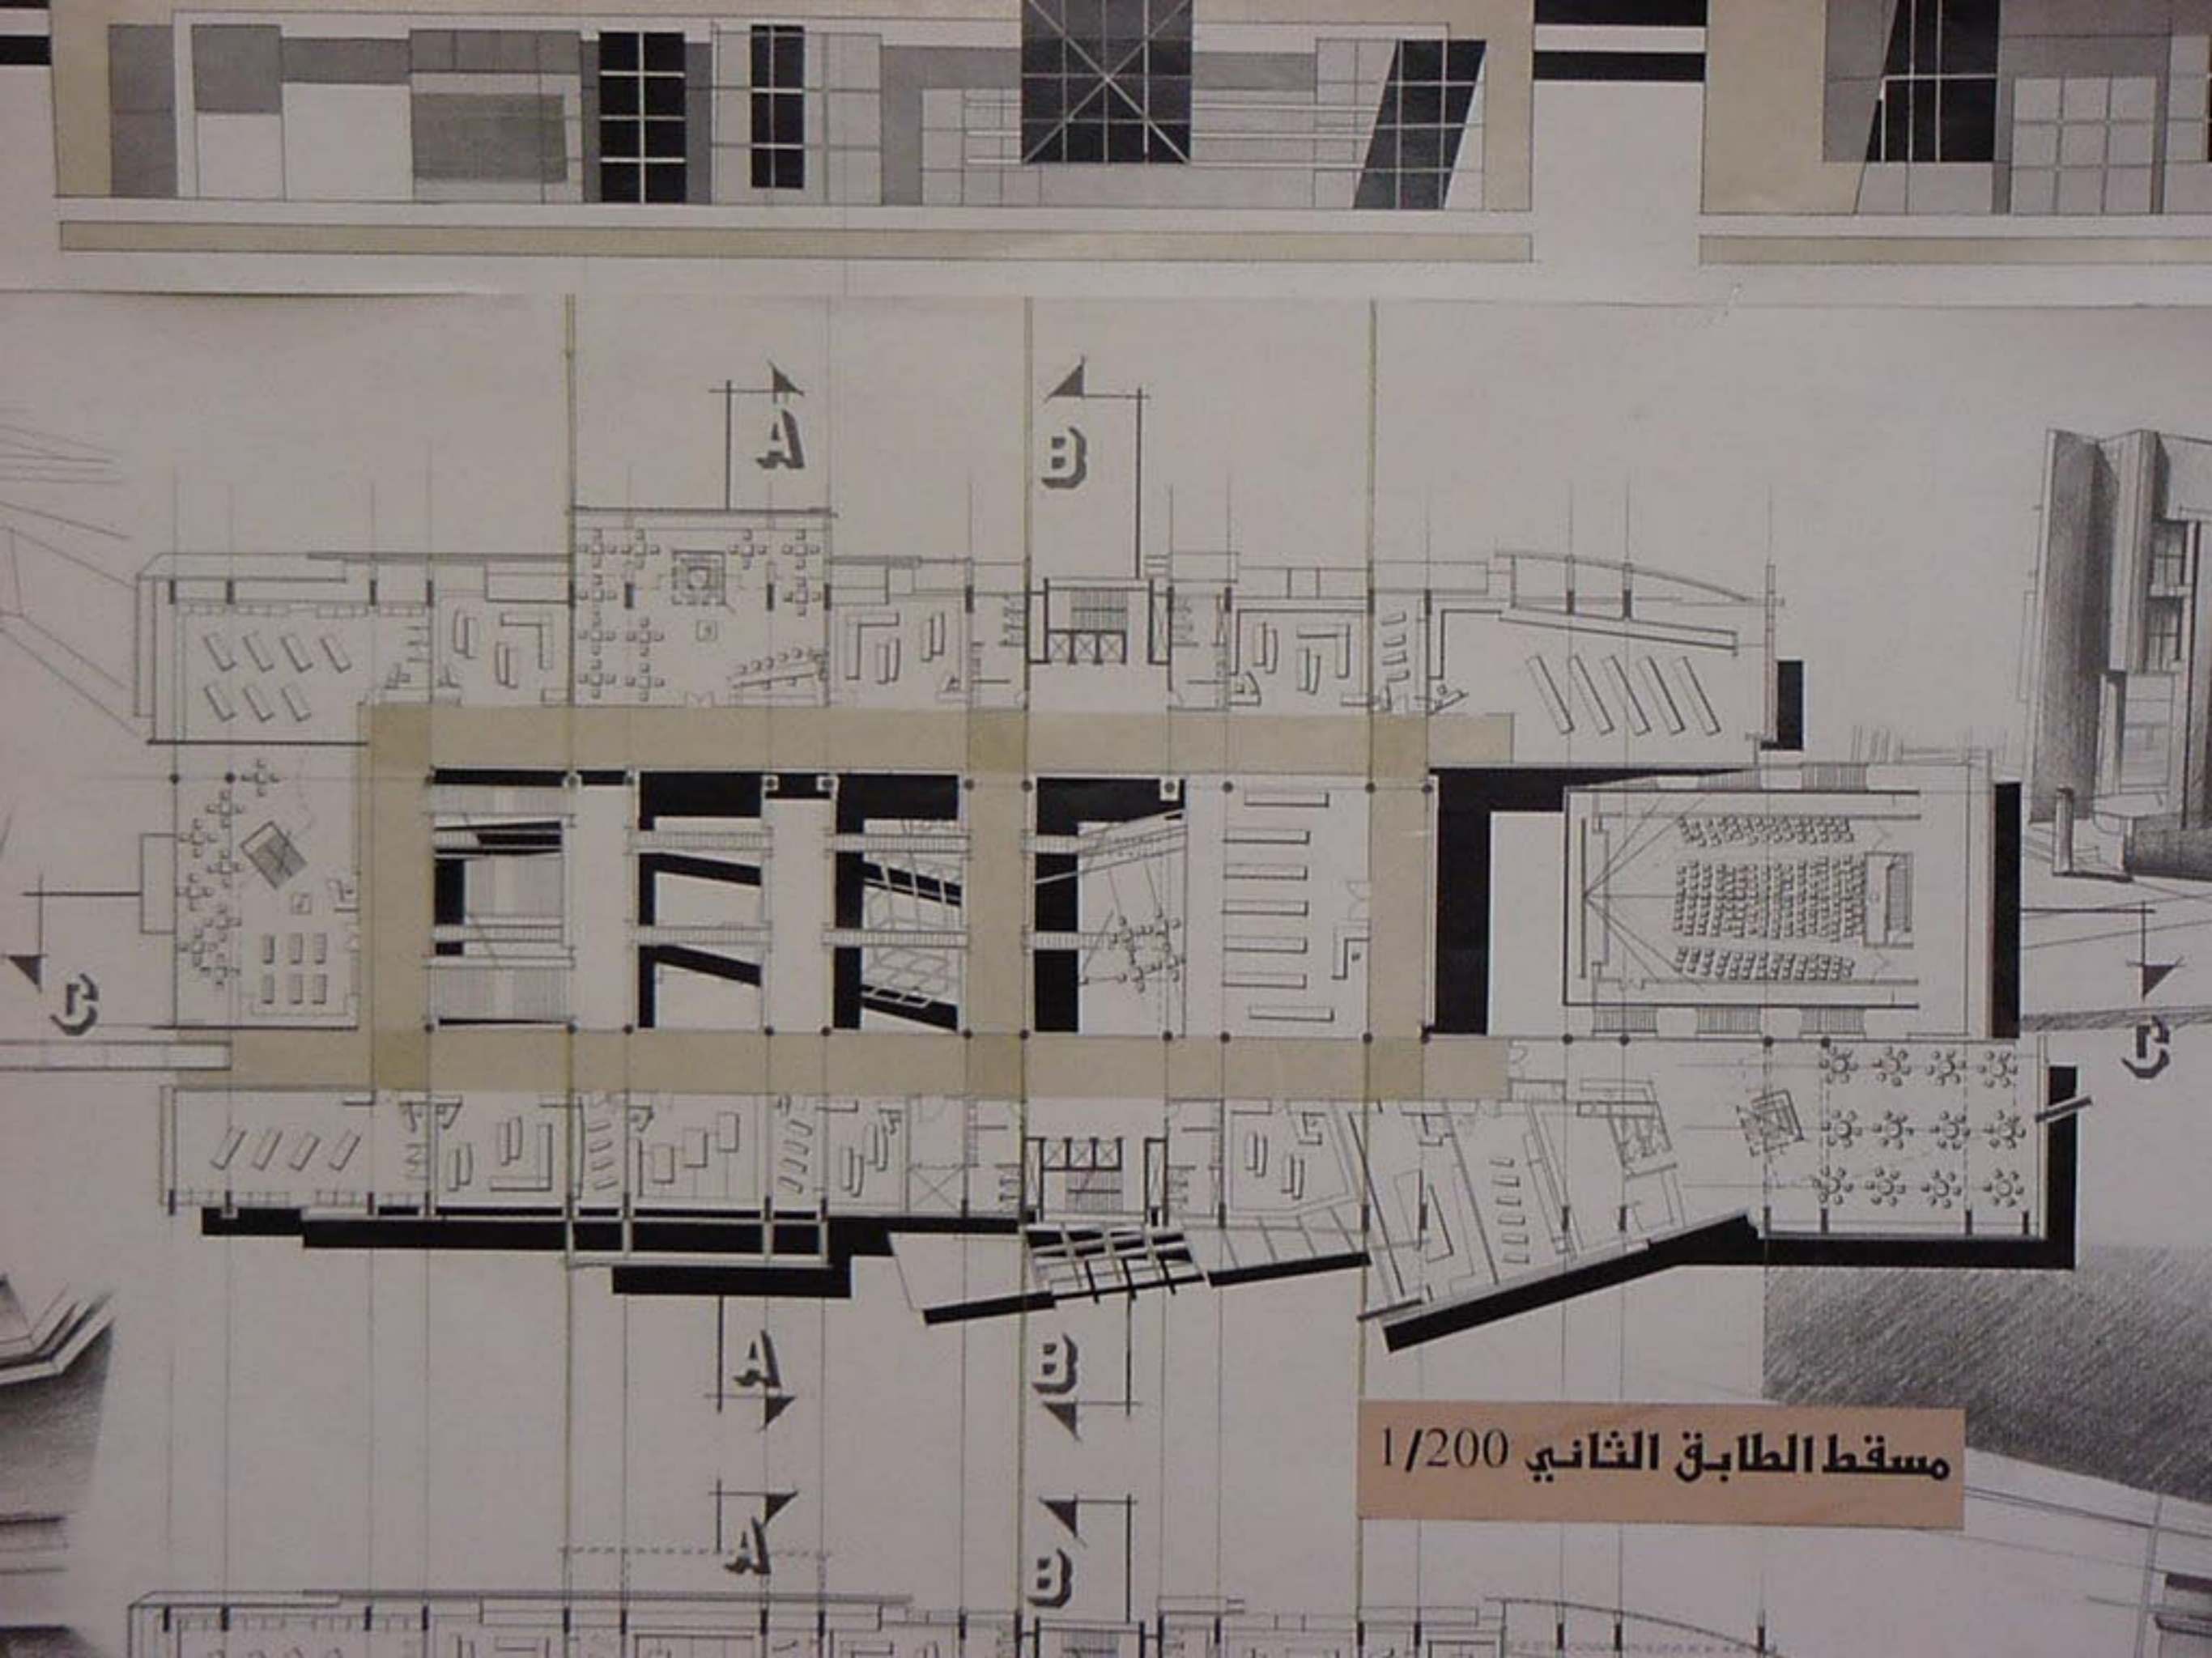


مسقط الطابق الثاني 1/200





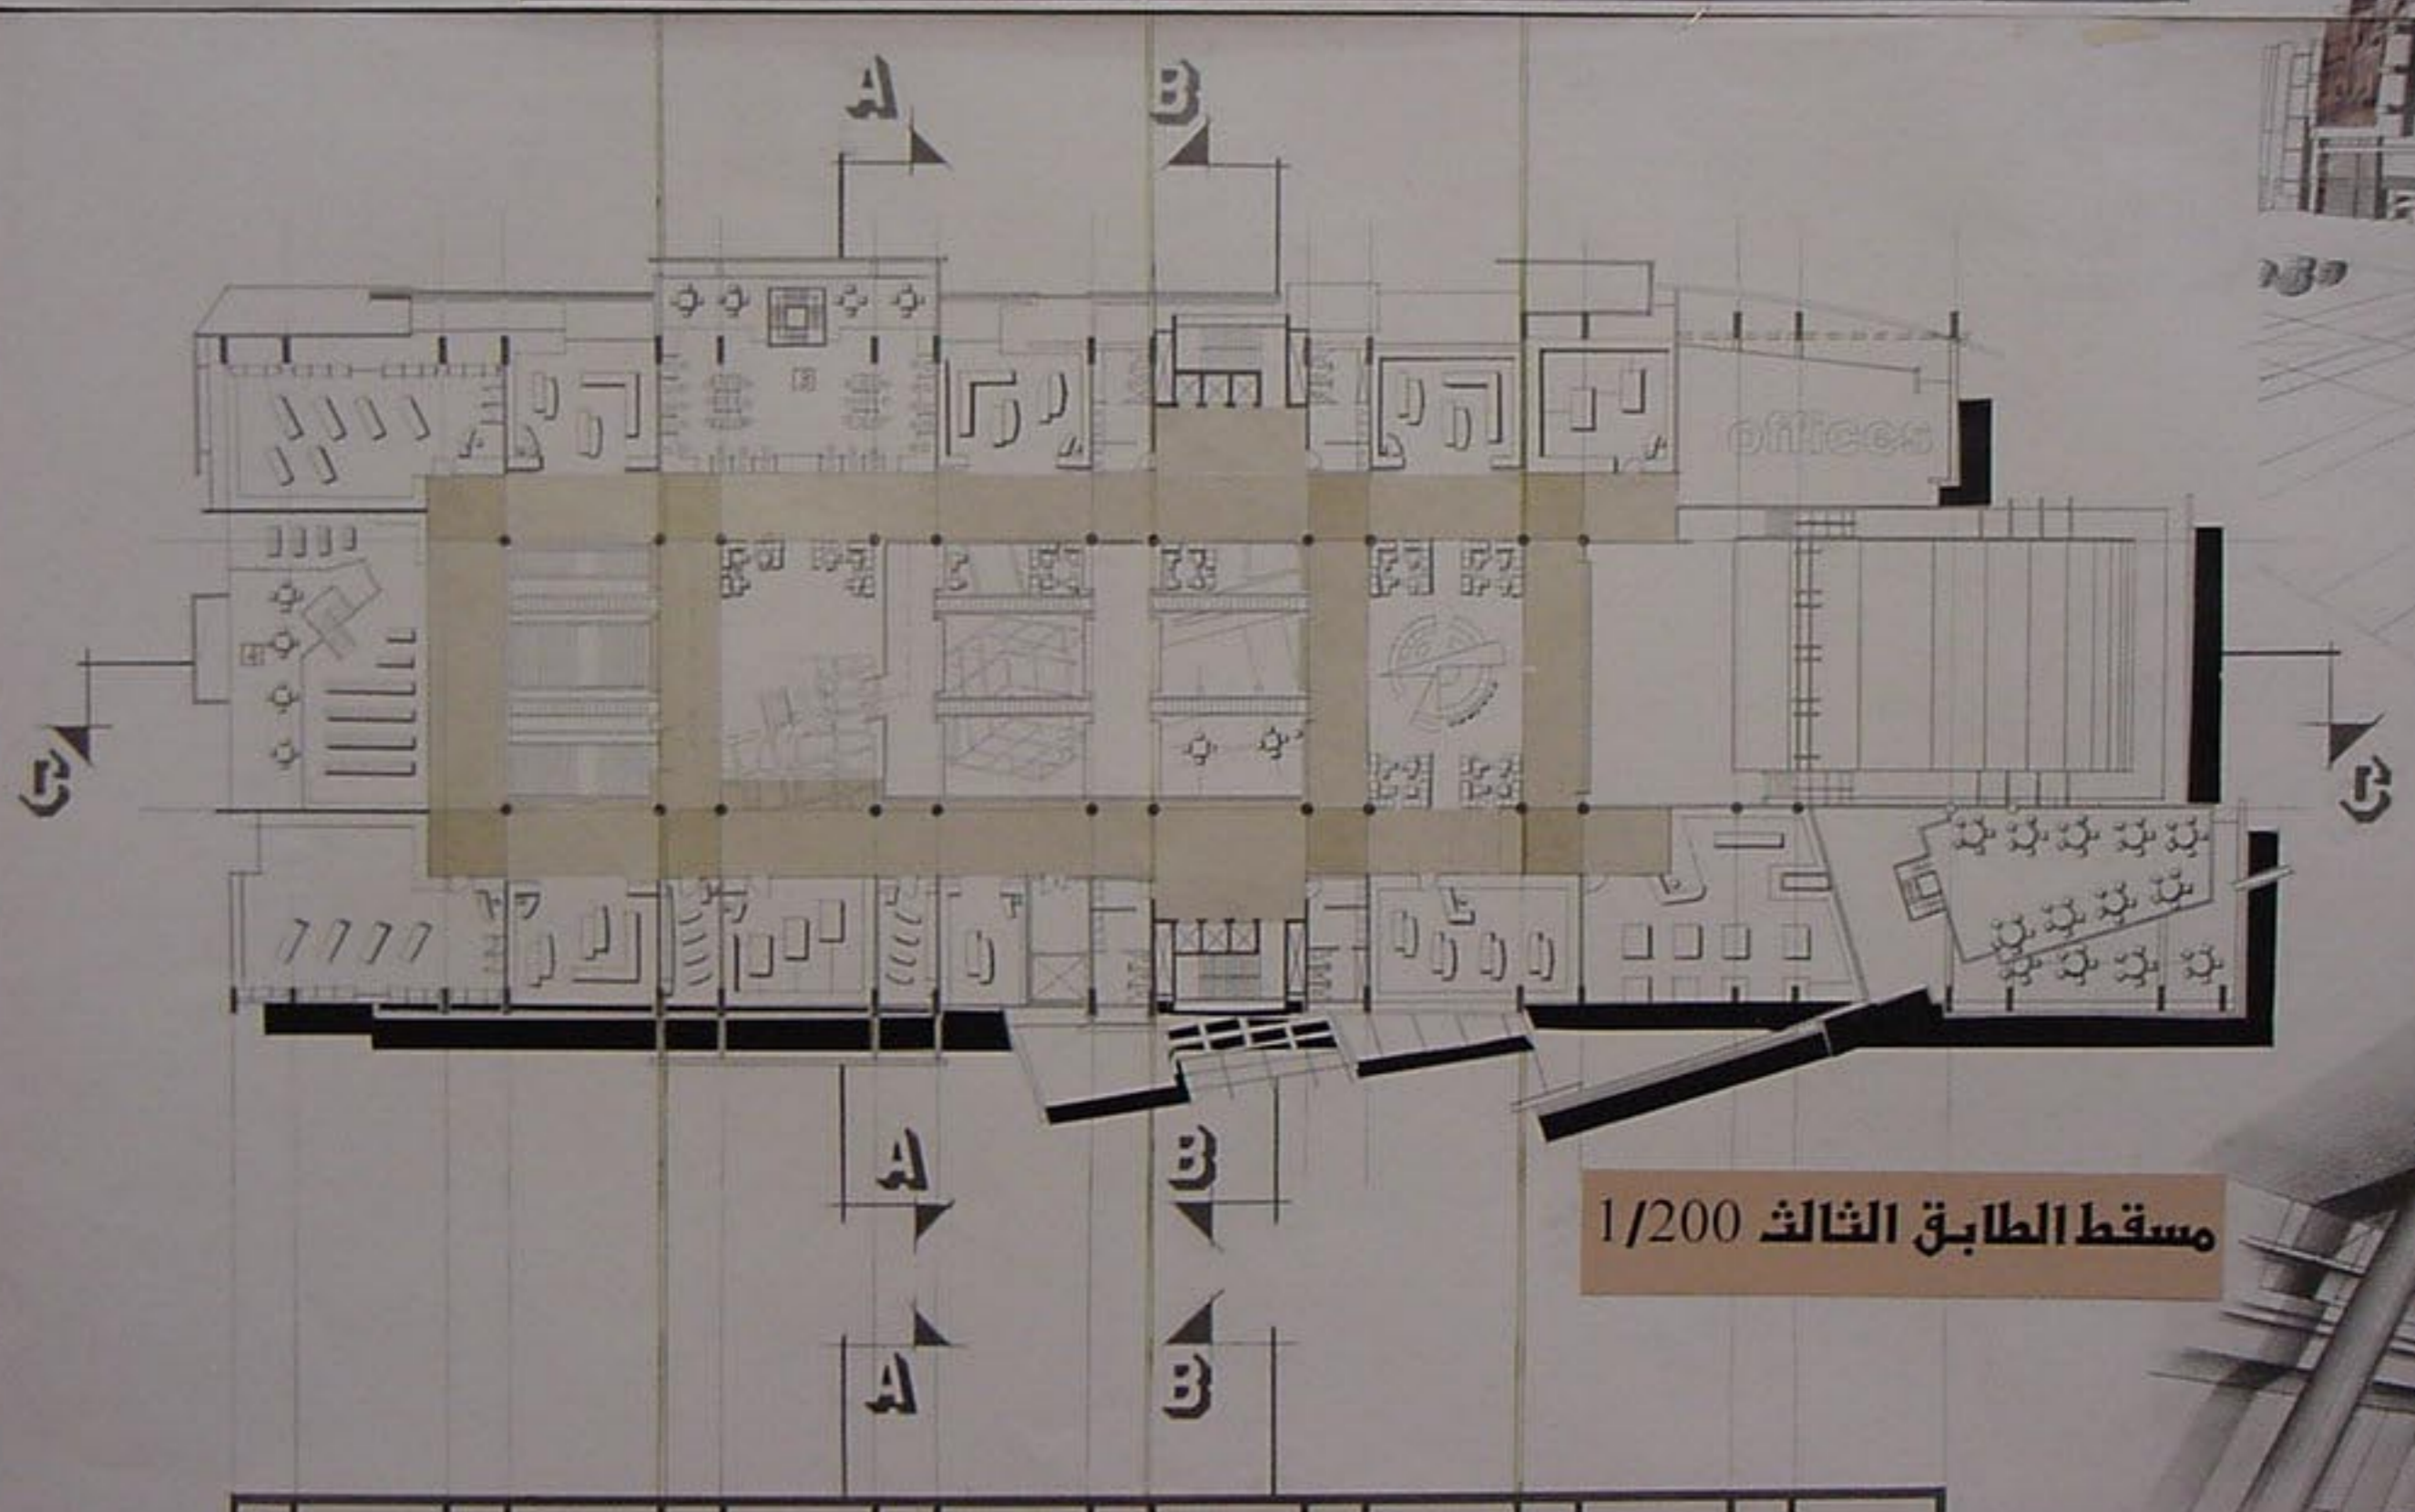

مسقط الطابق الثالث 1/200

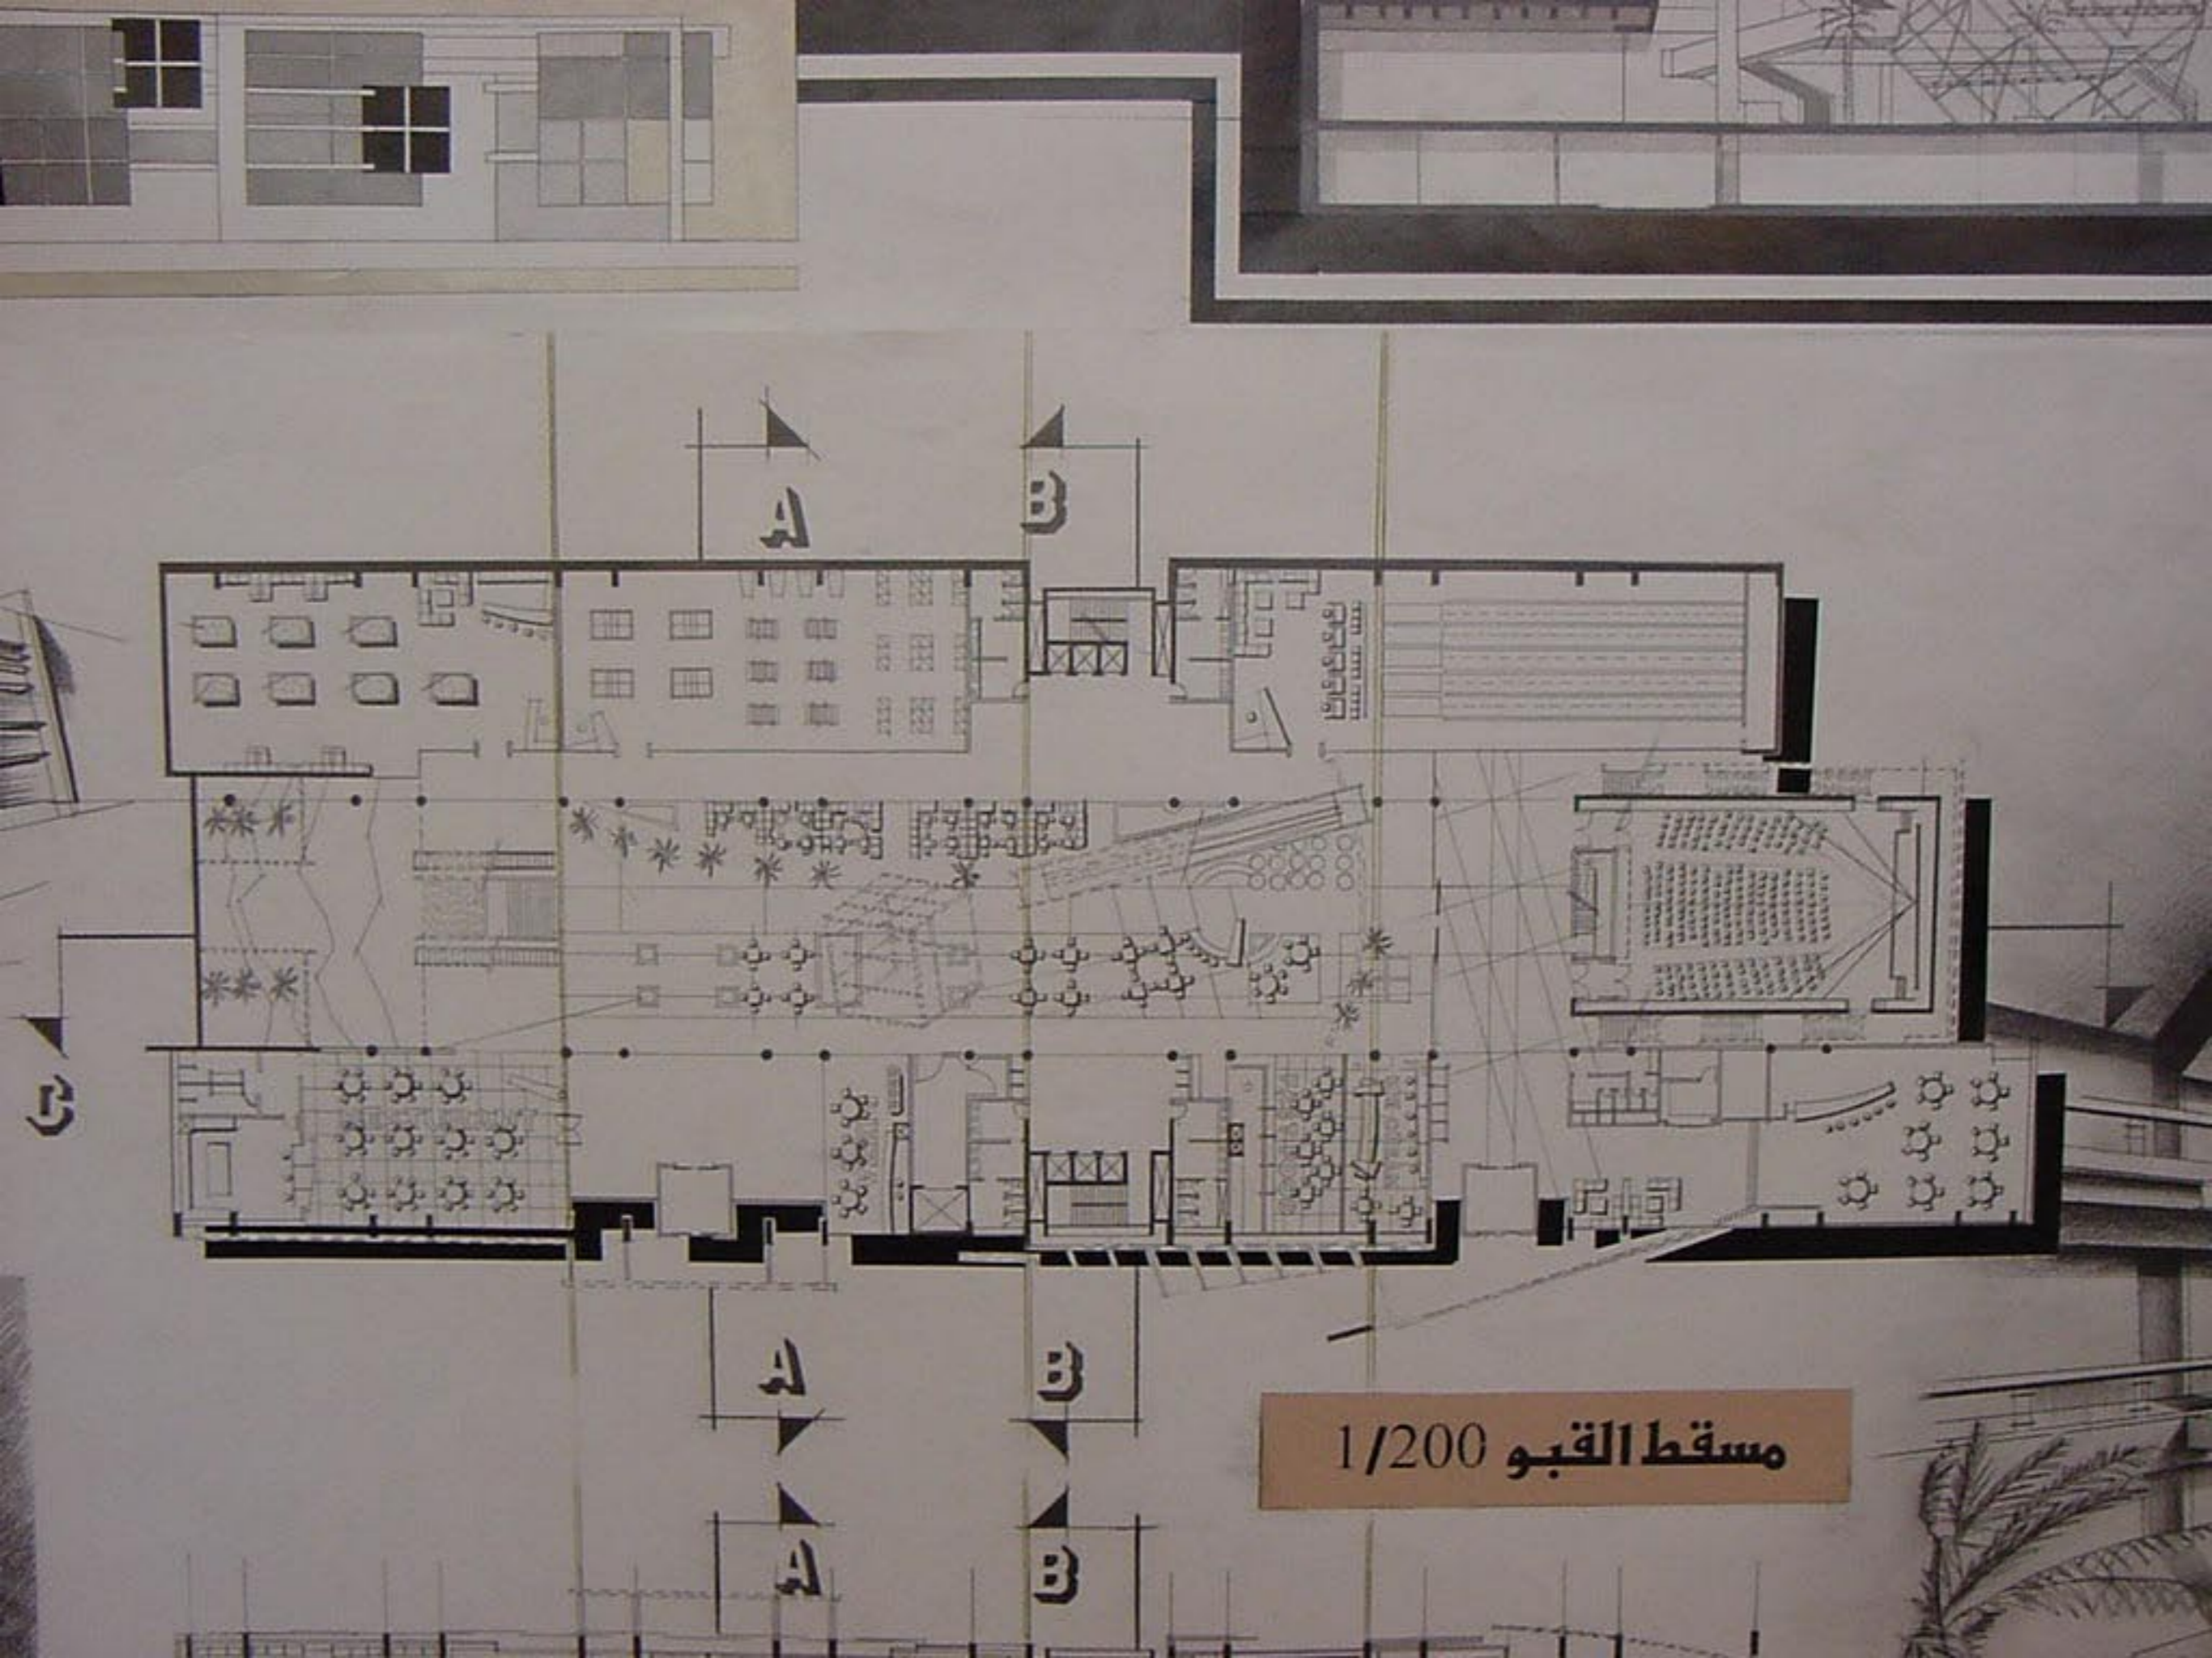


مسقط القبو 1/200

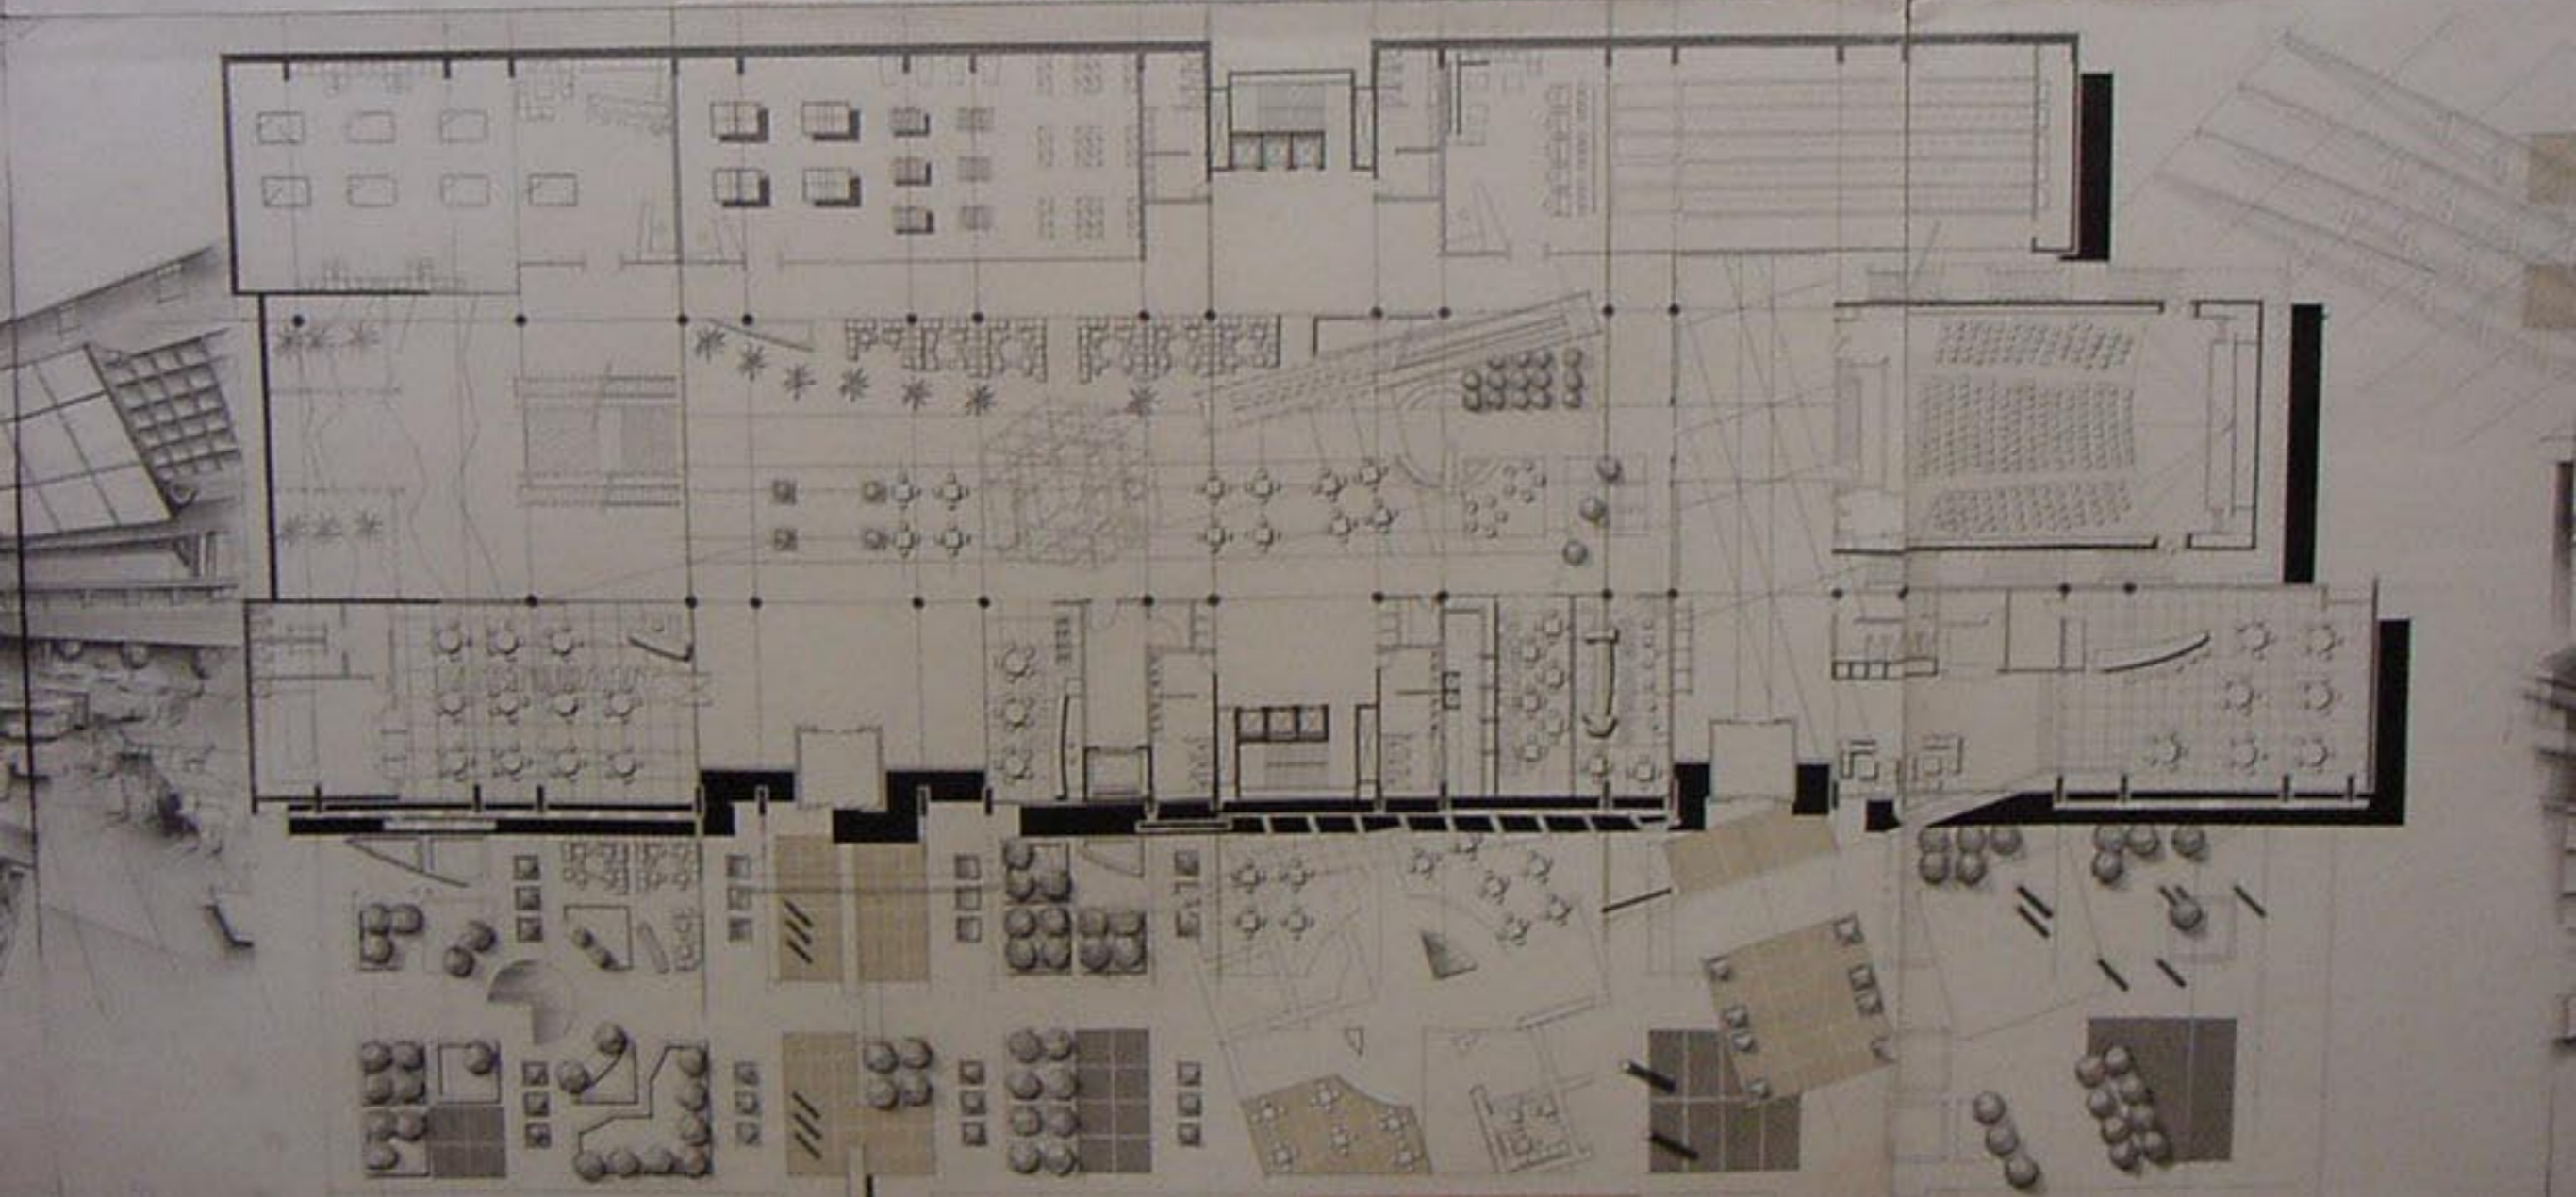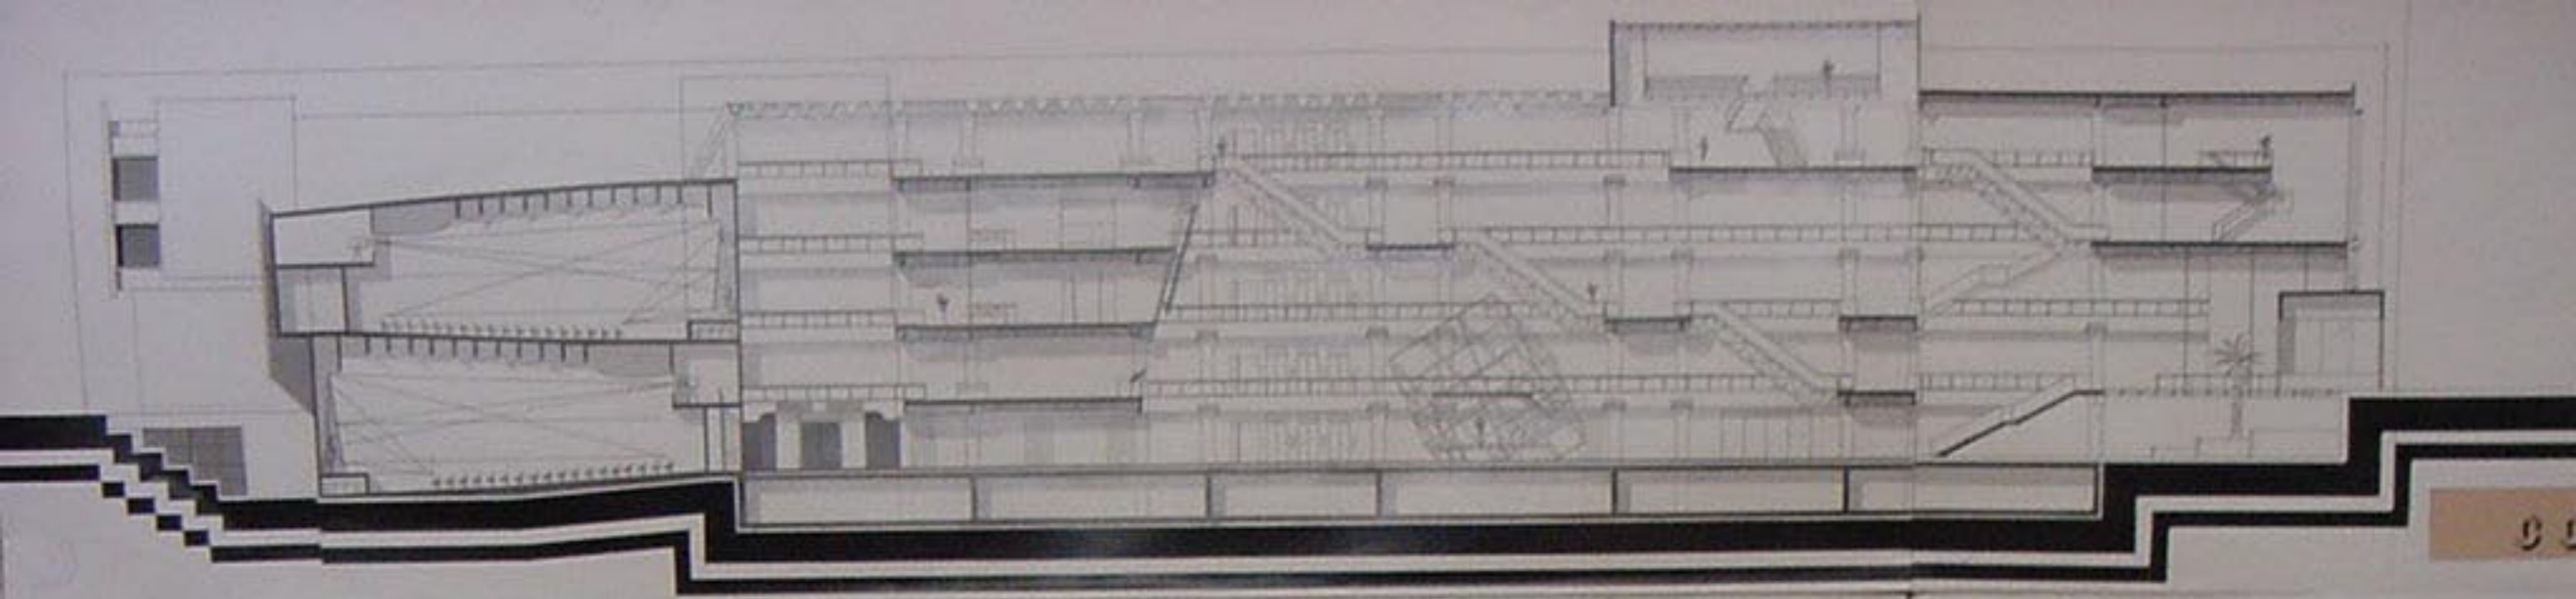





الواجهة الشمالية 1/100


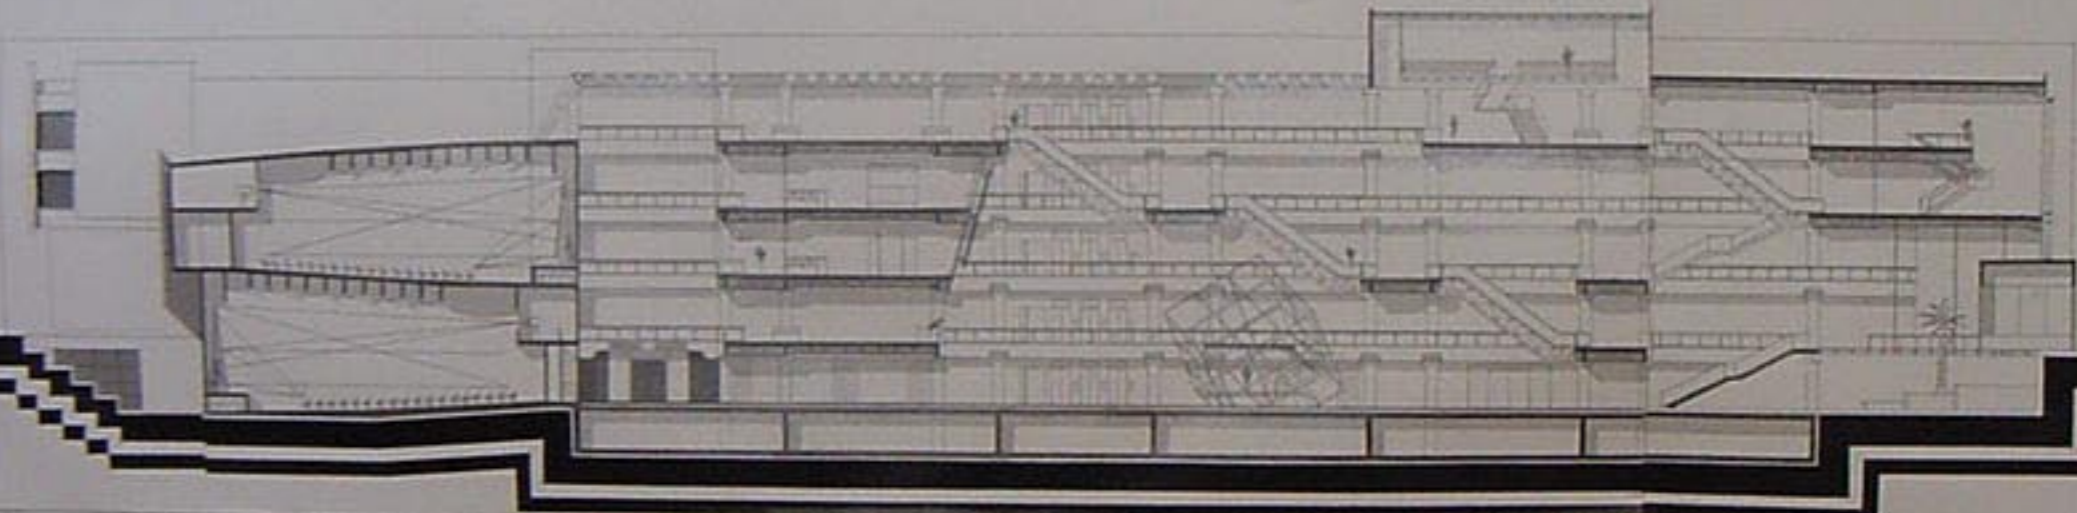


المقطع 00

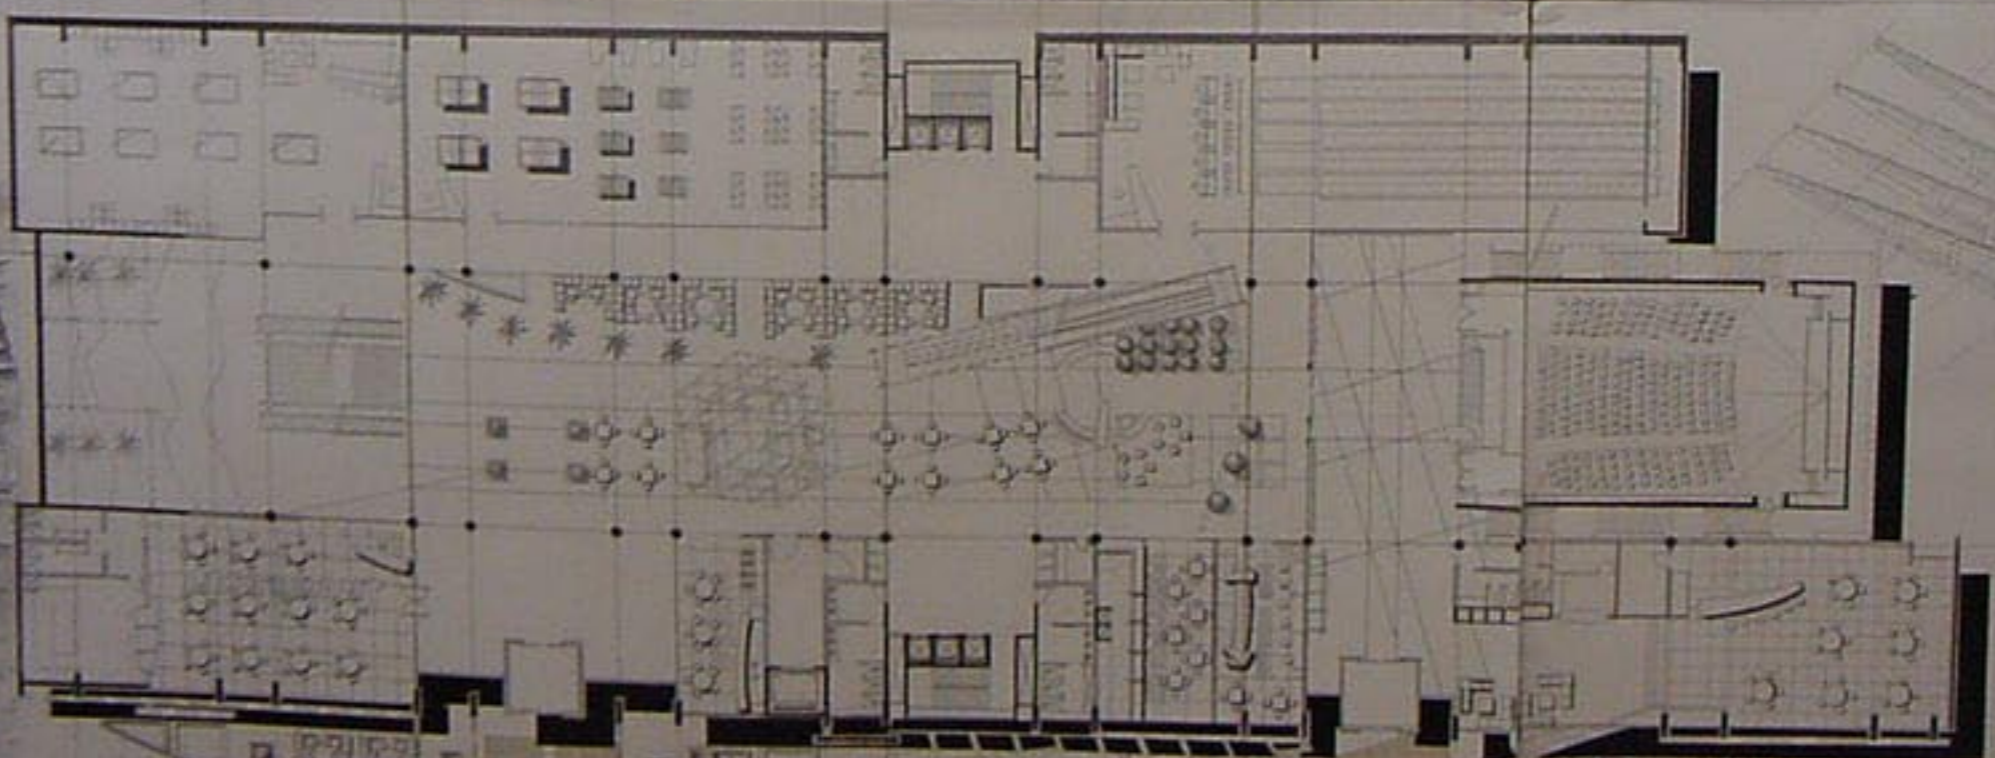


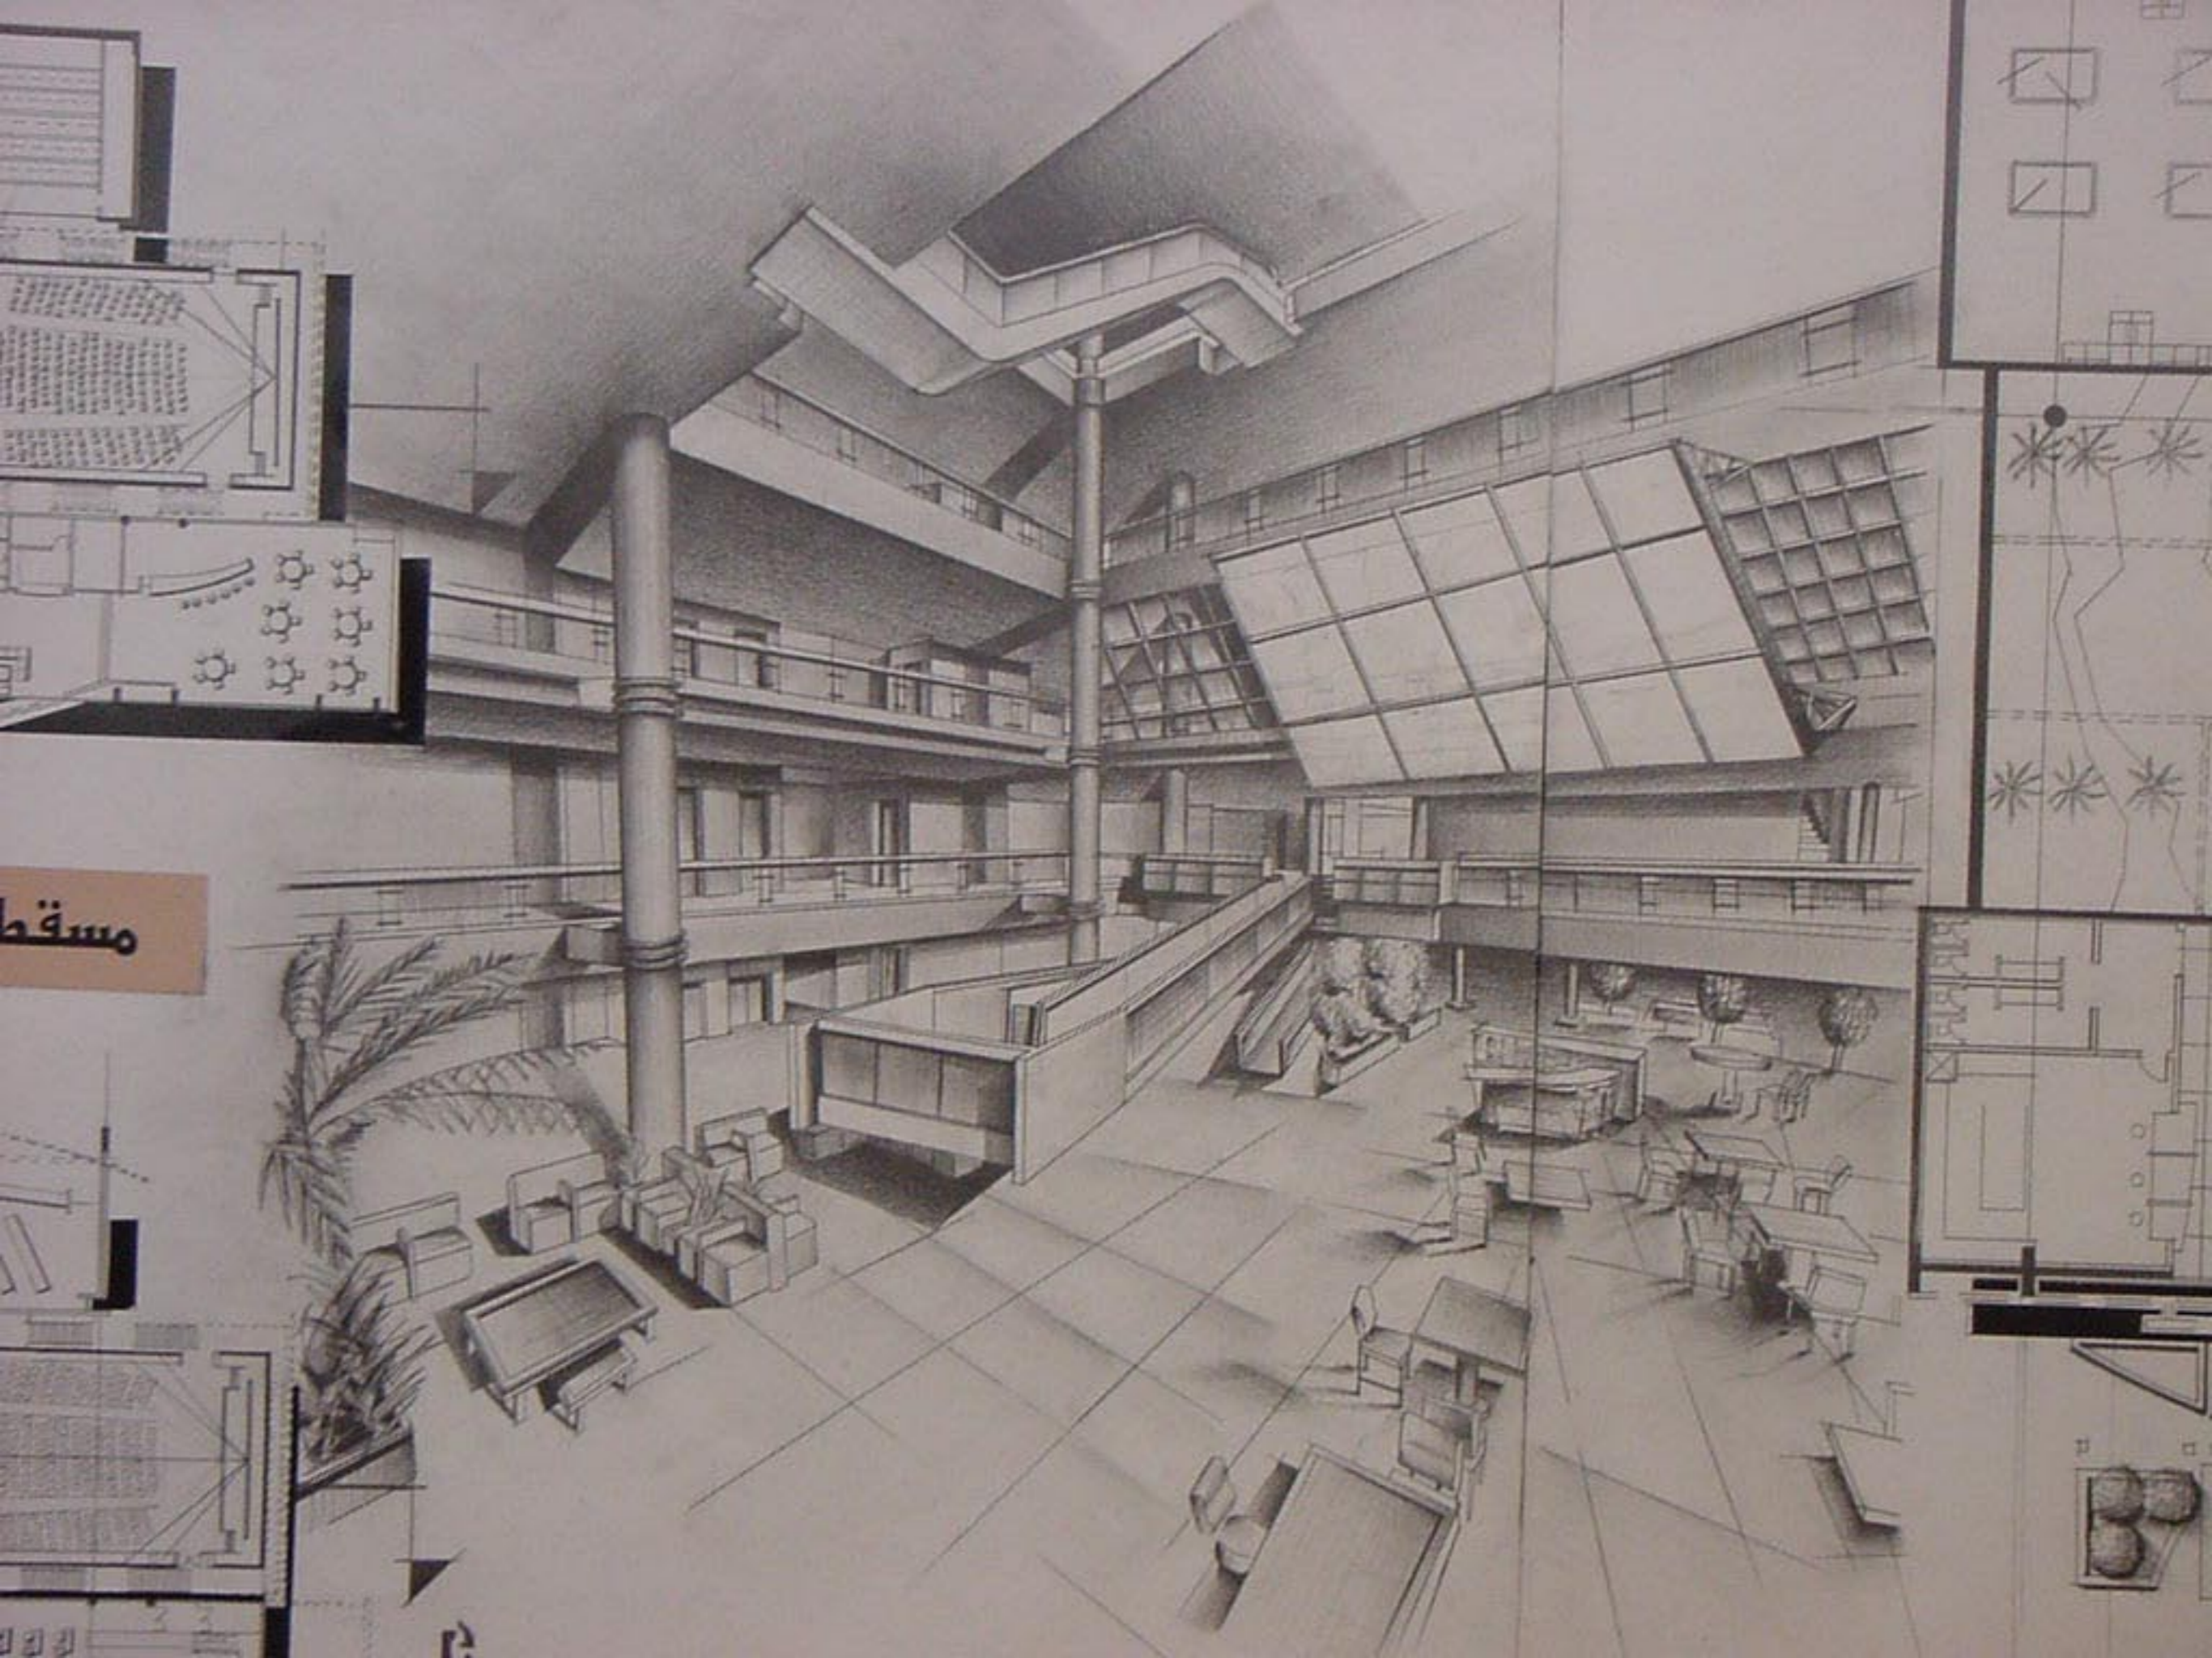


مسقط

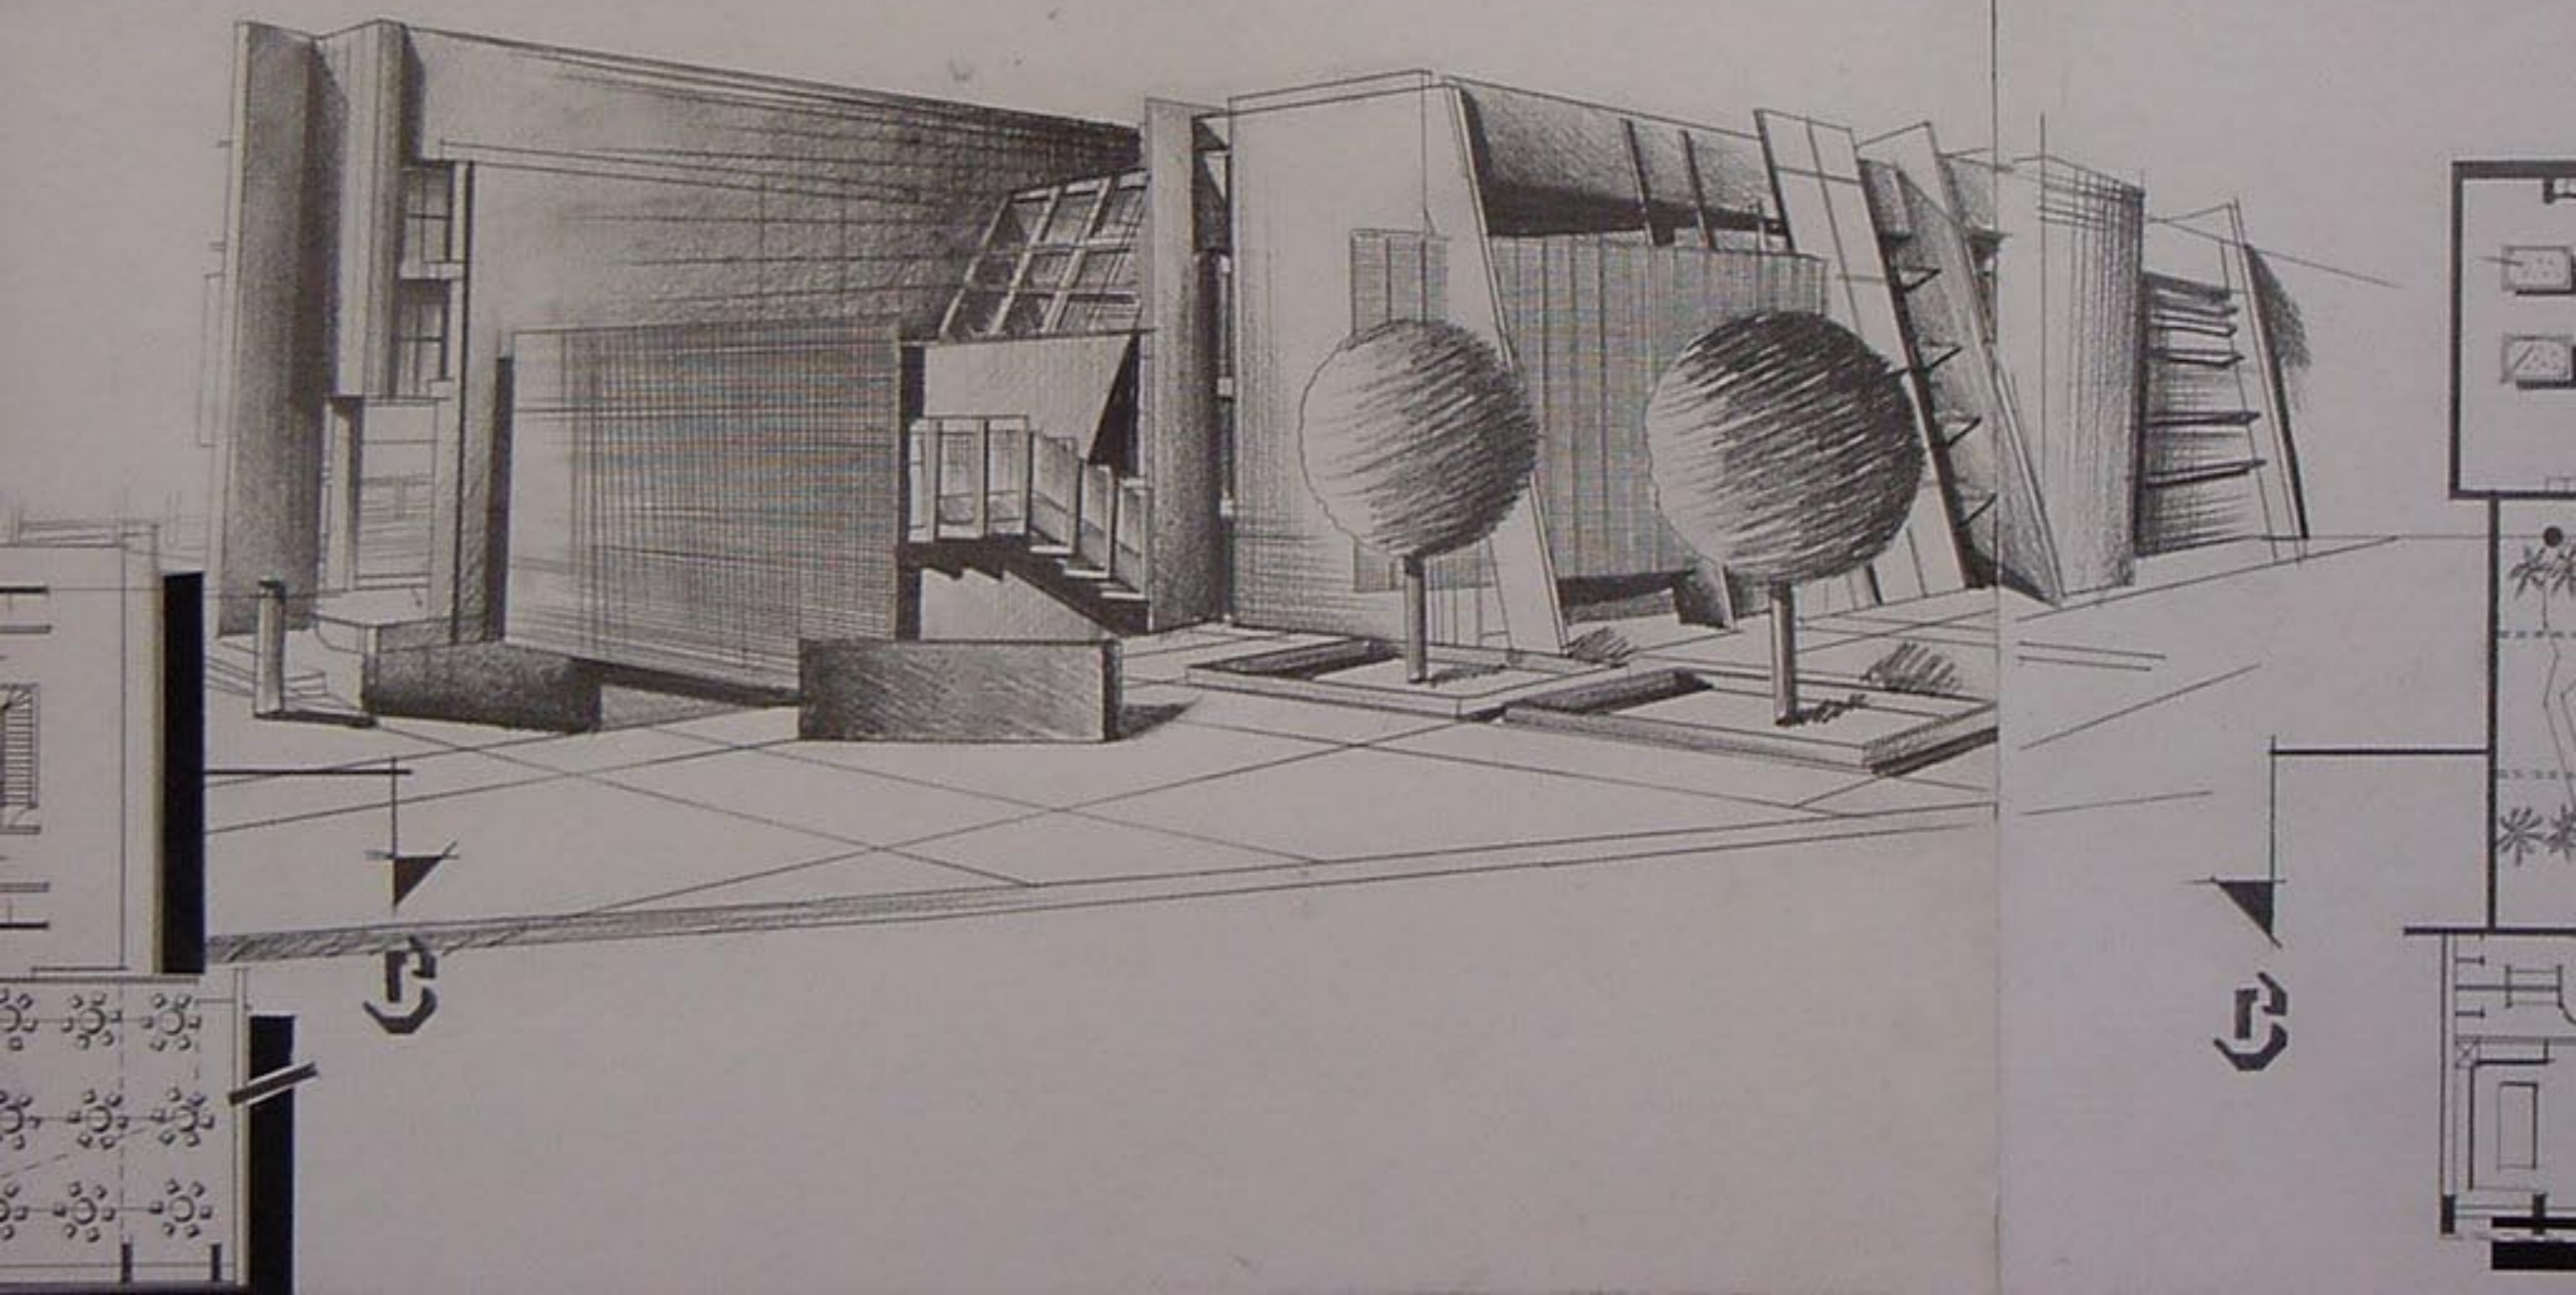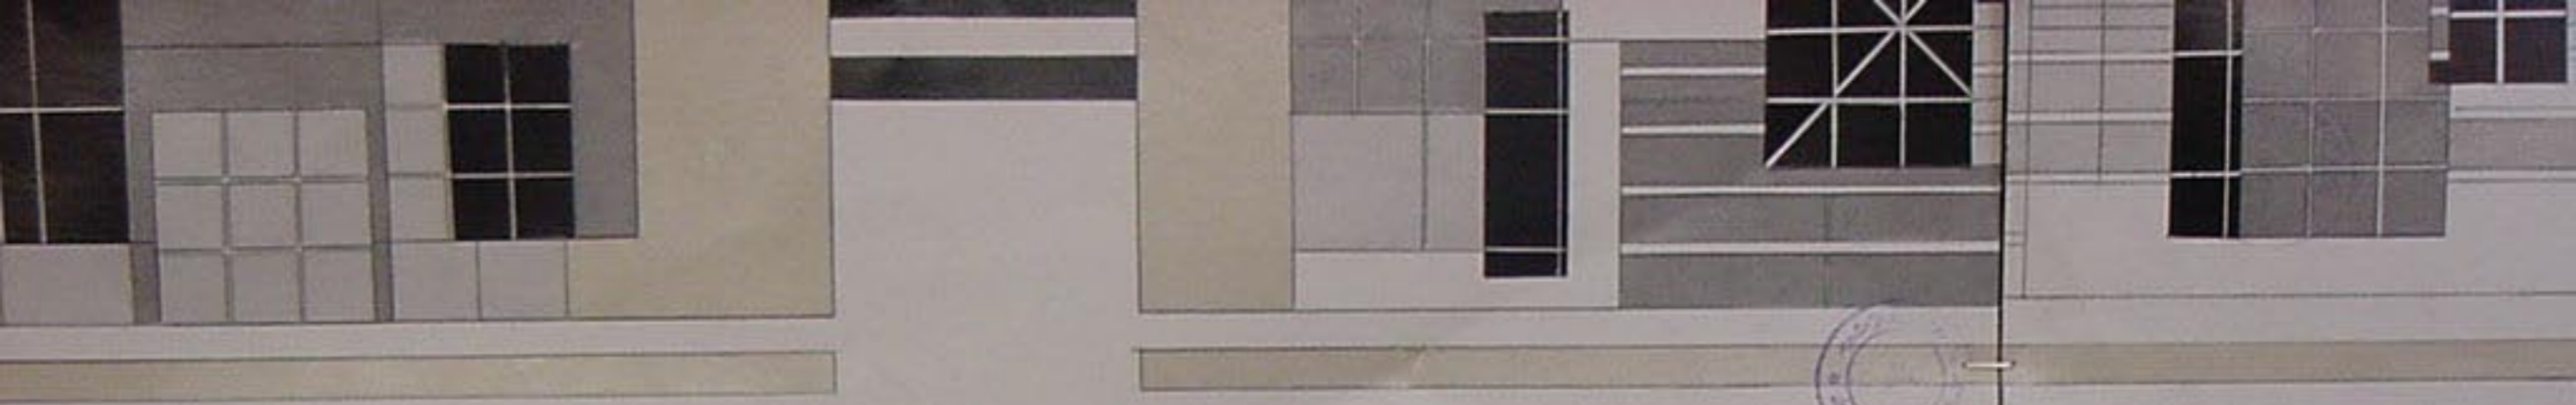

مسقف

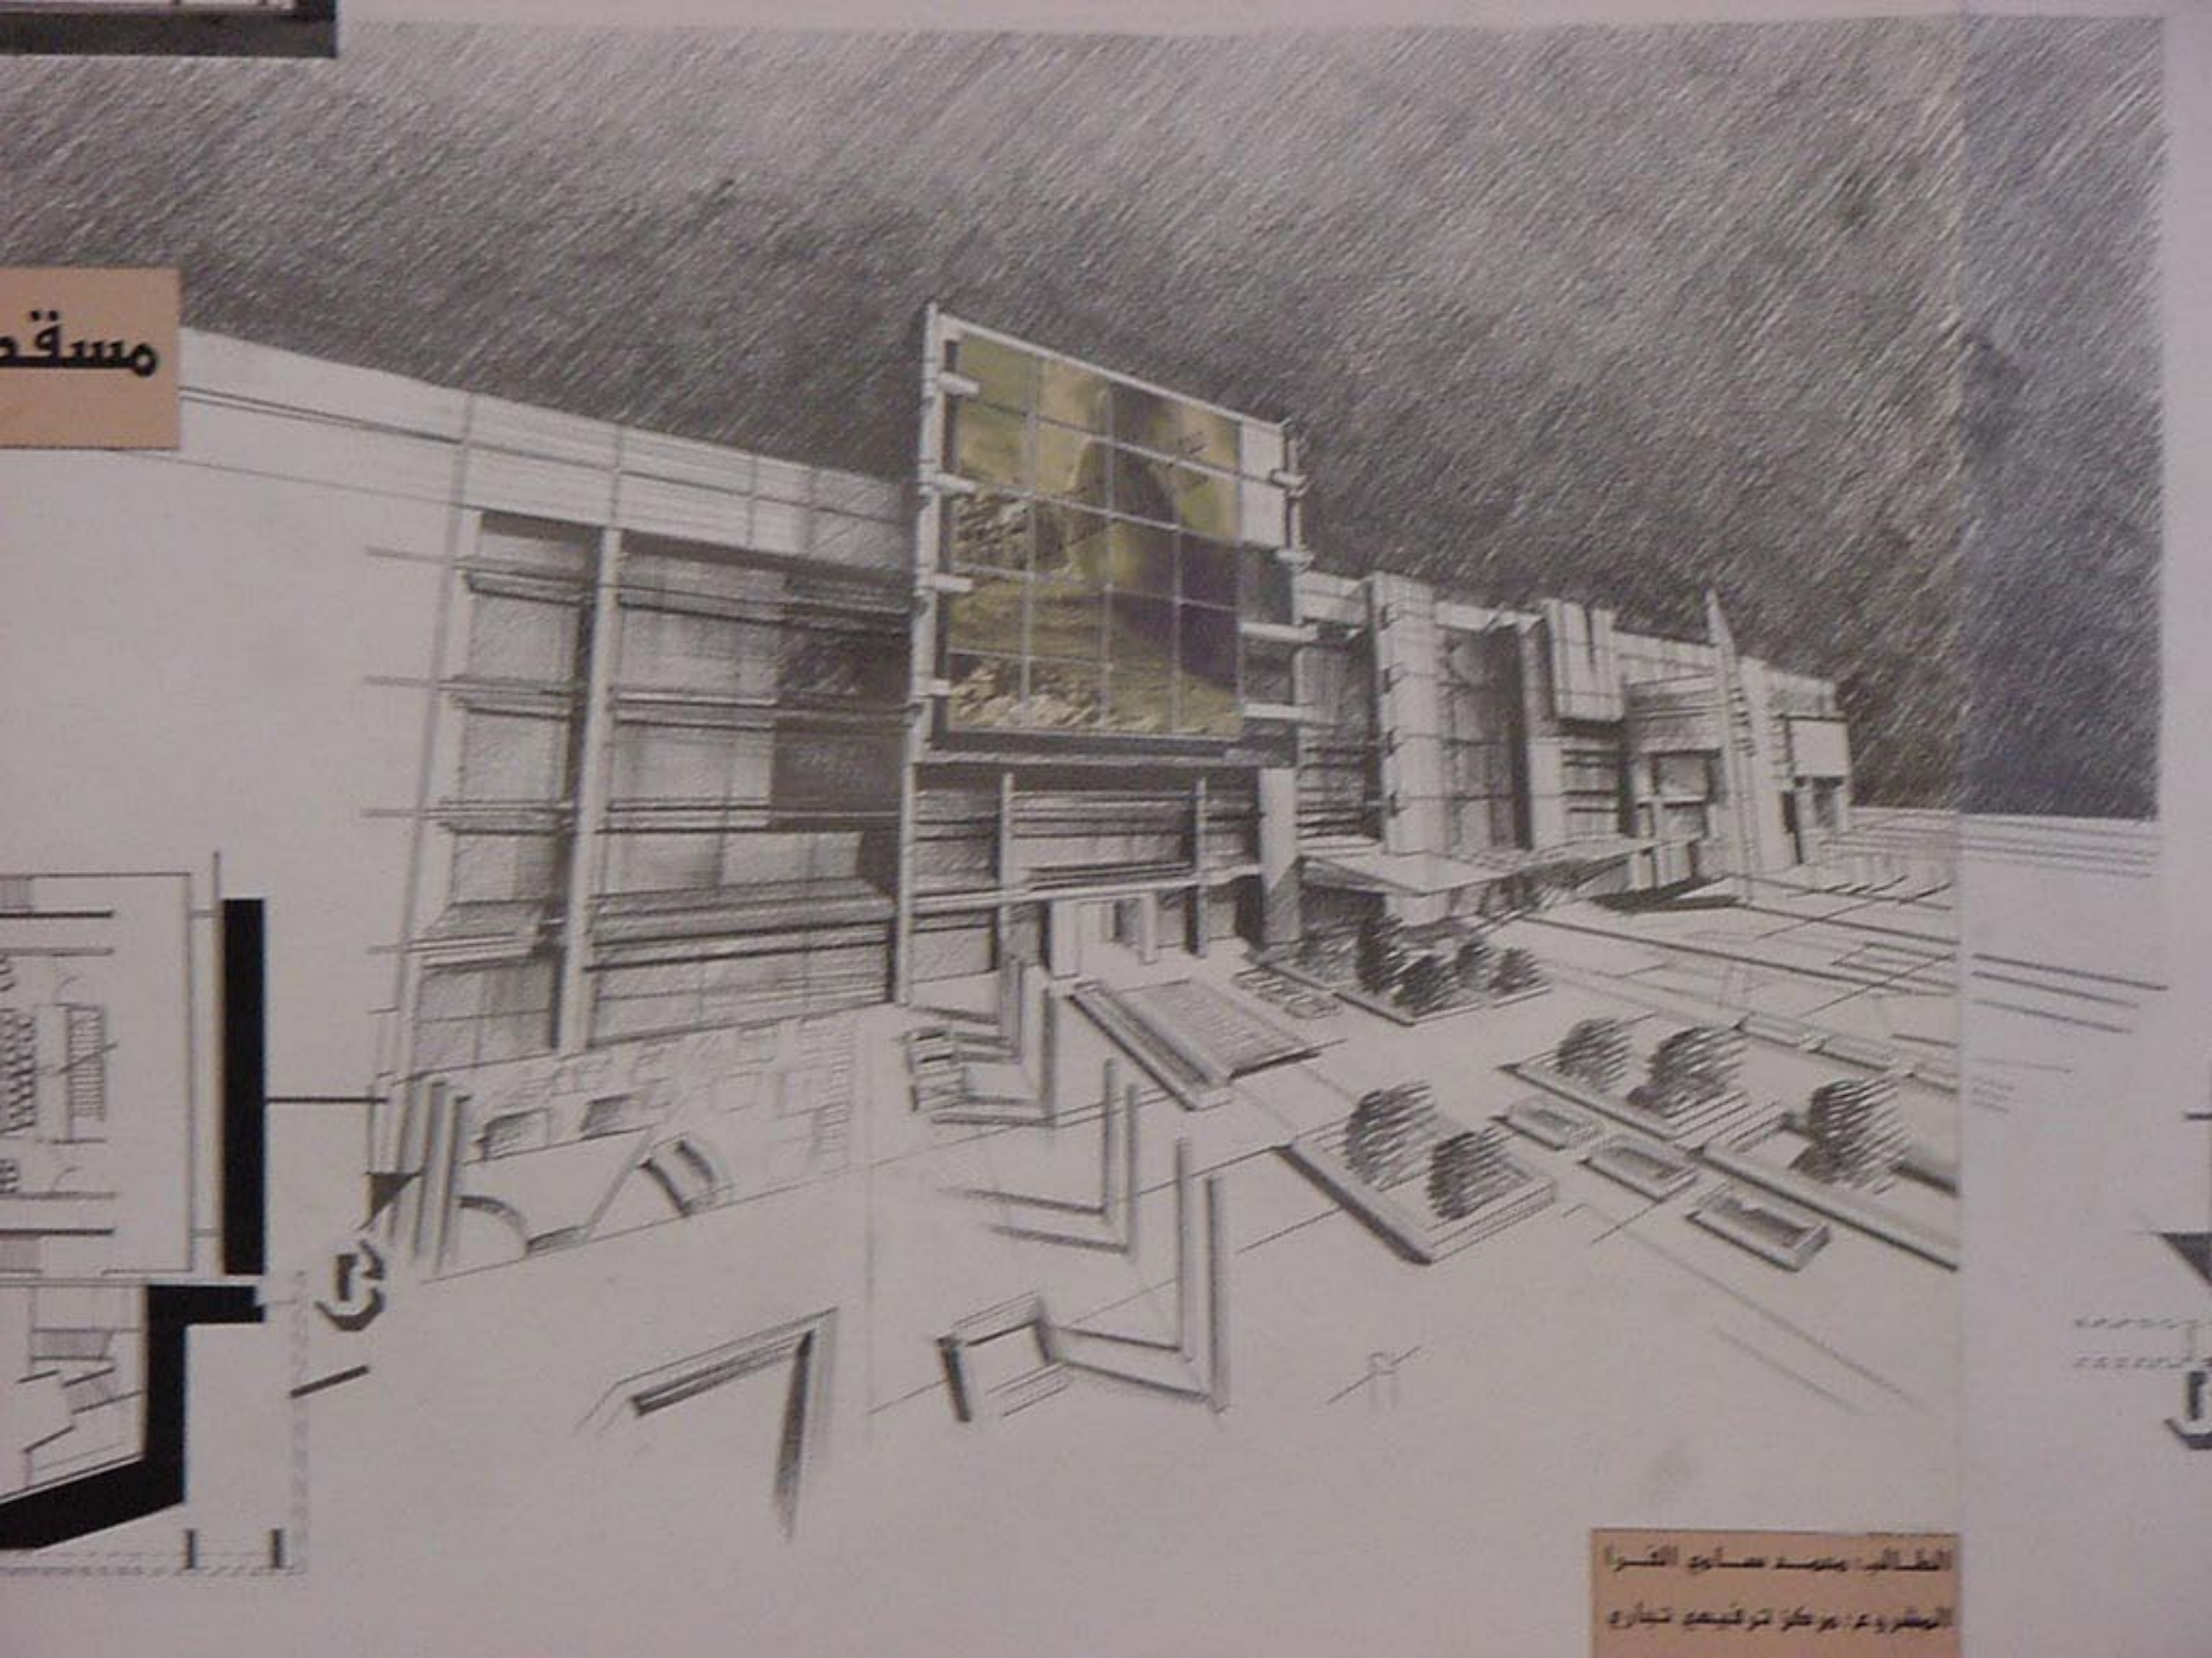


التصميم: محمد صالح الفورا  
المشروع: مركز ترفيه تجاري

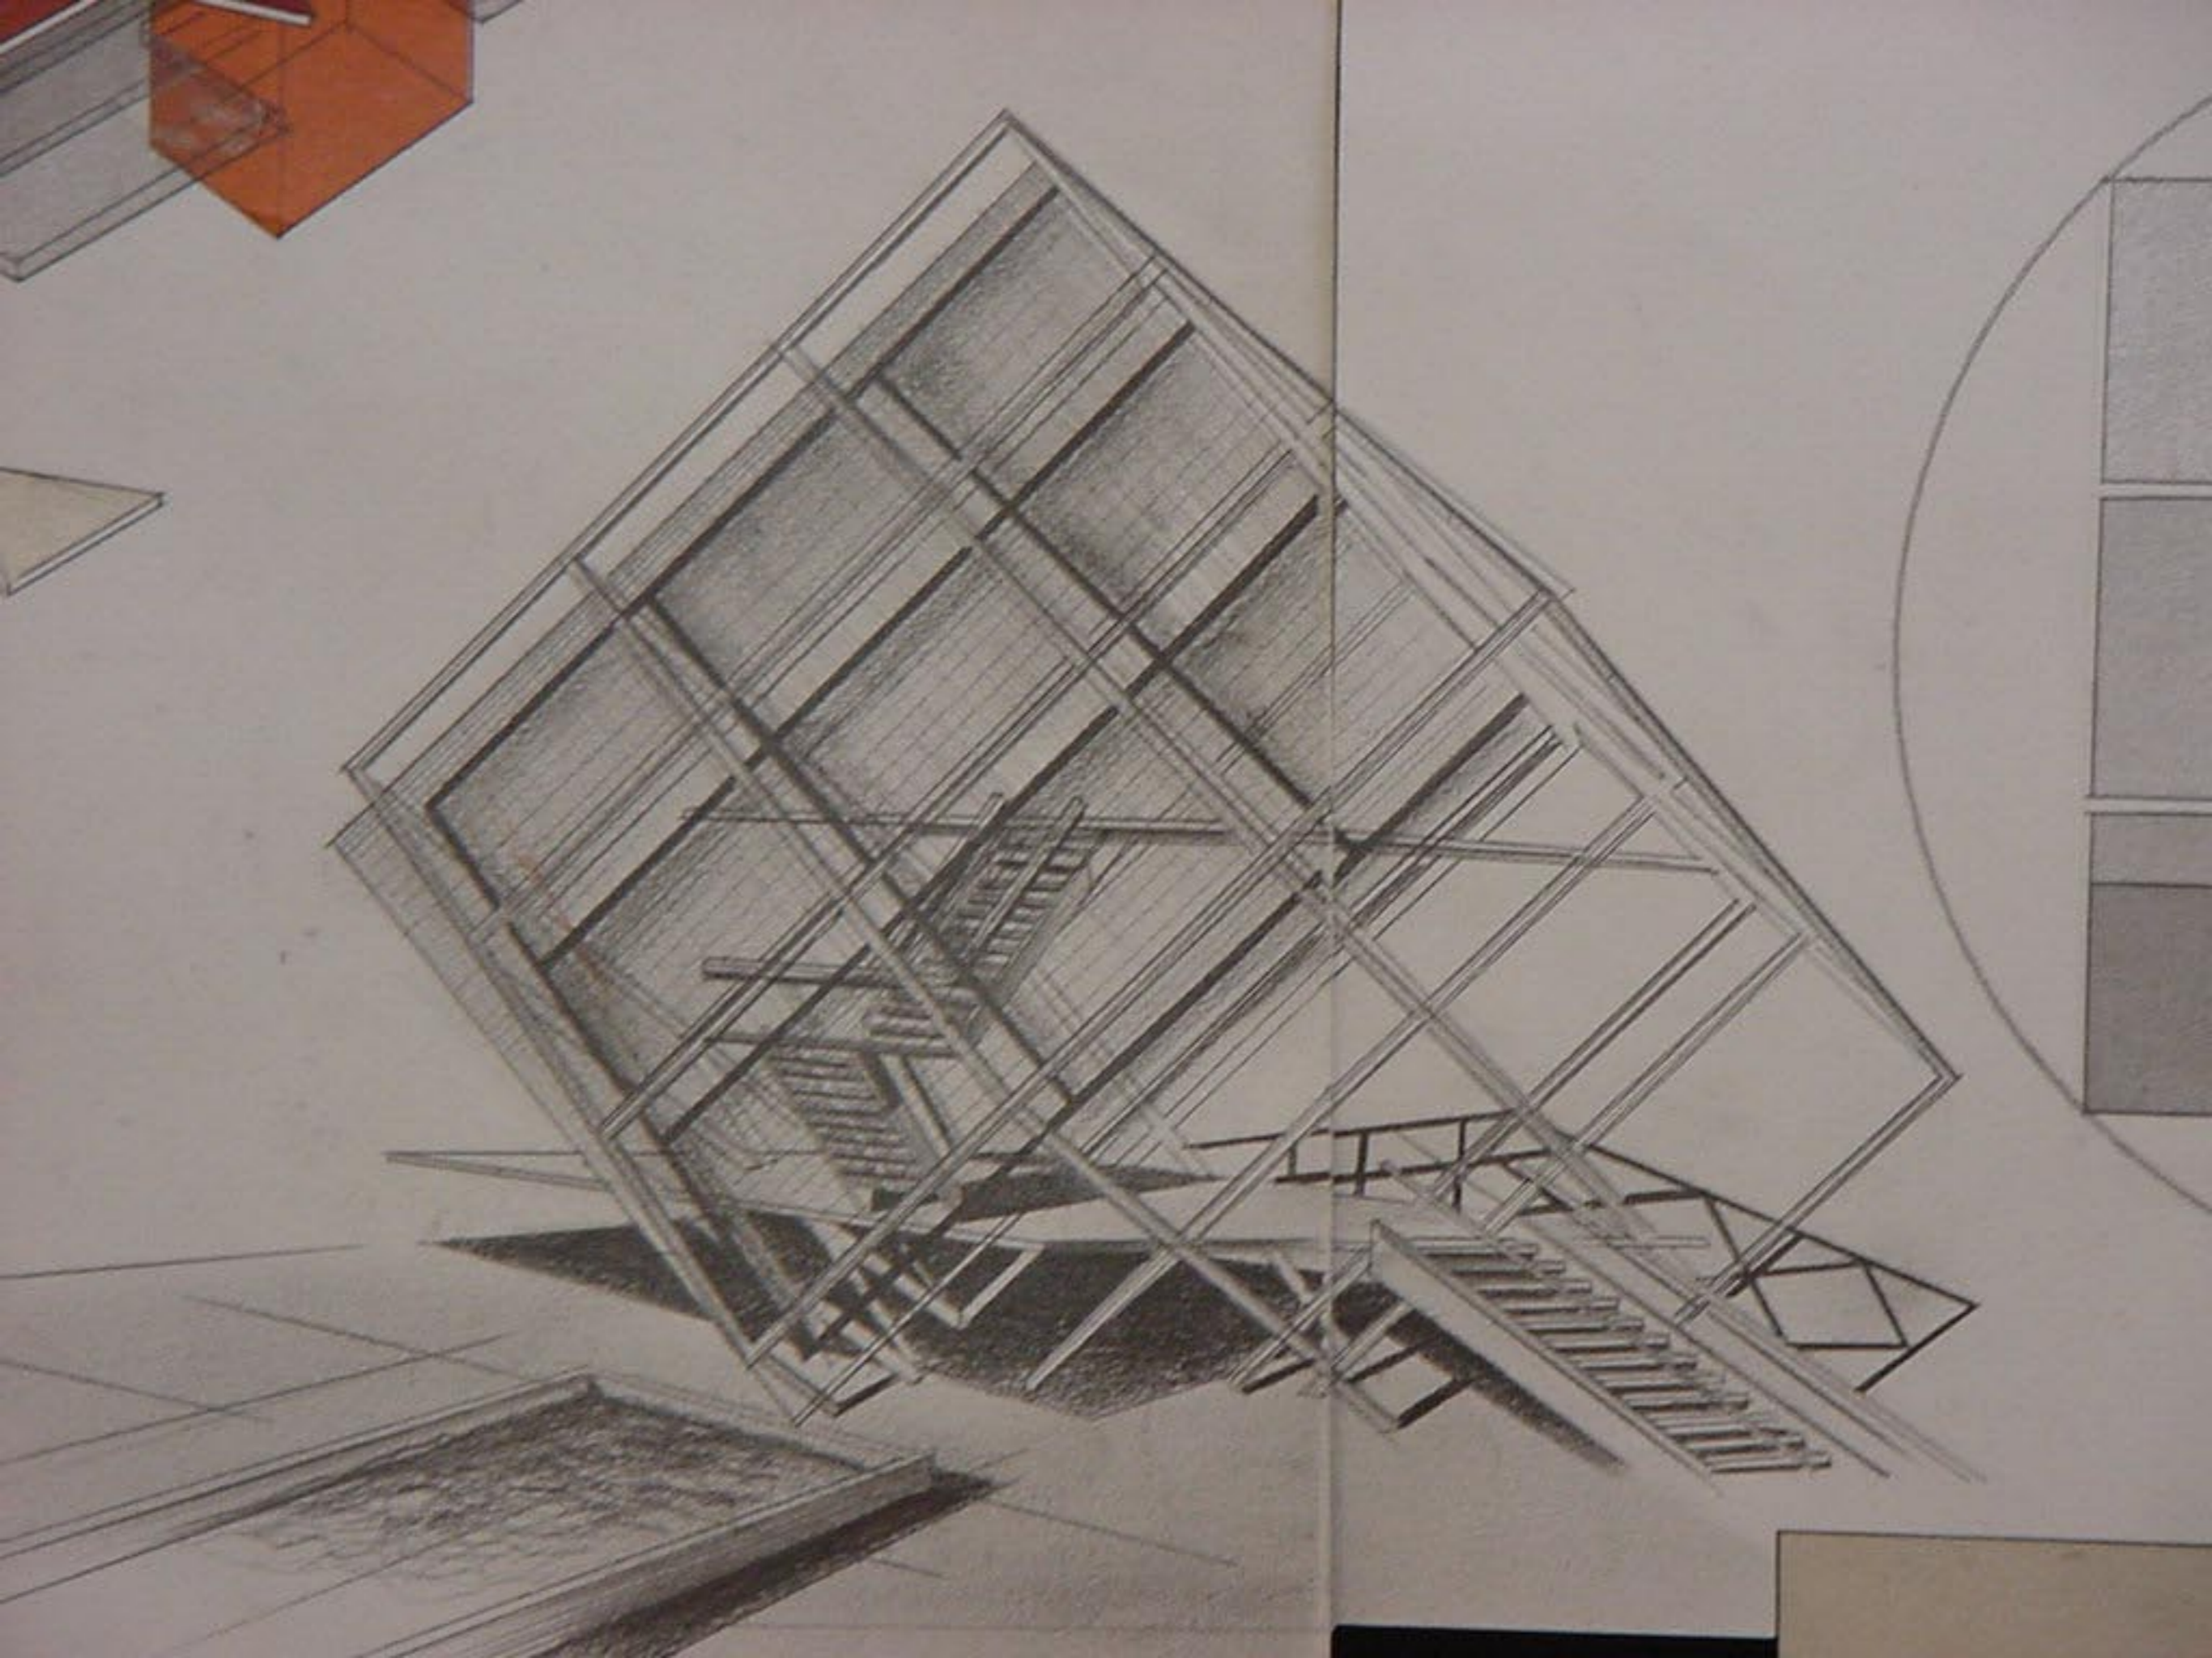




المقطع

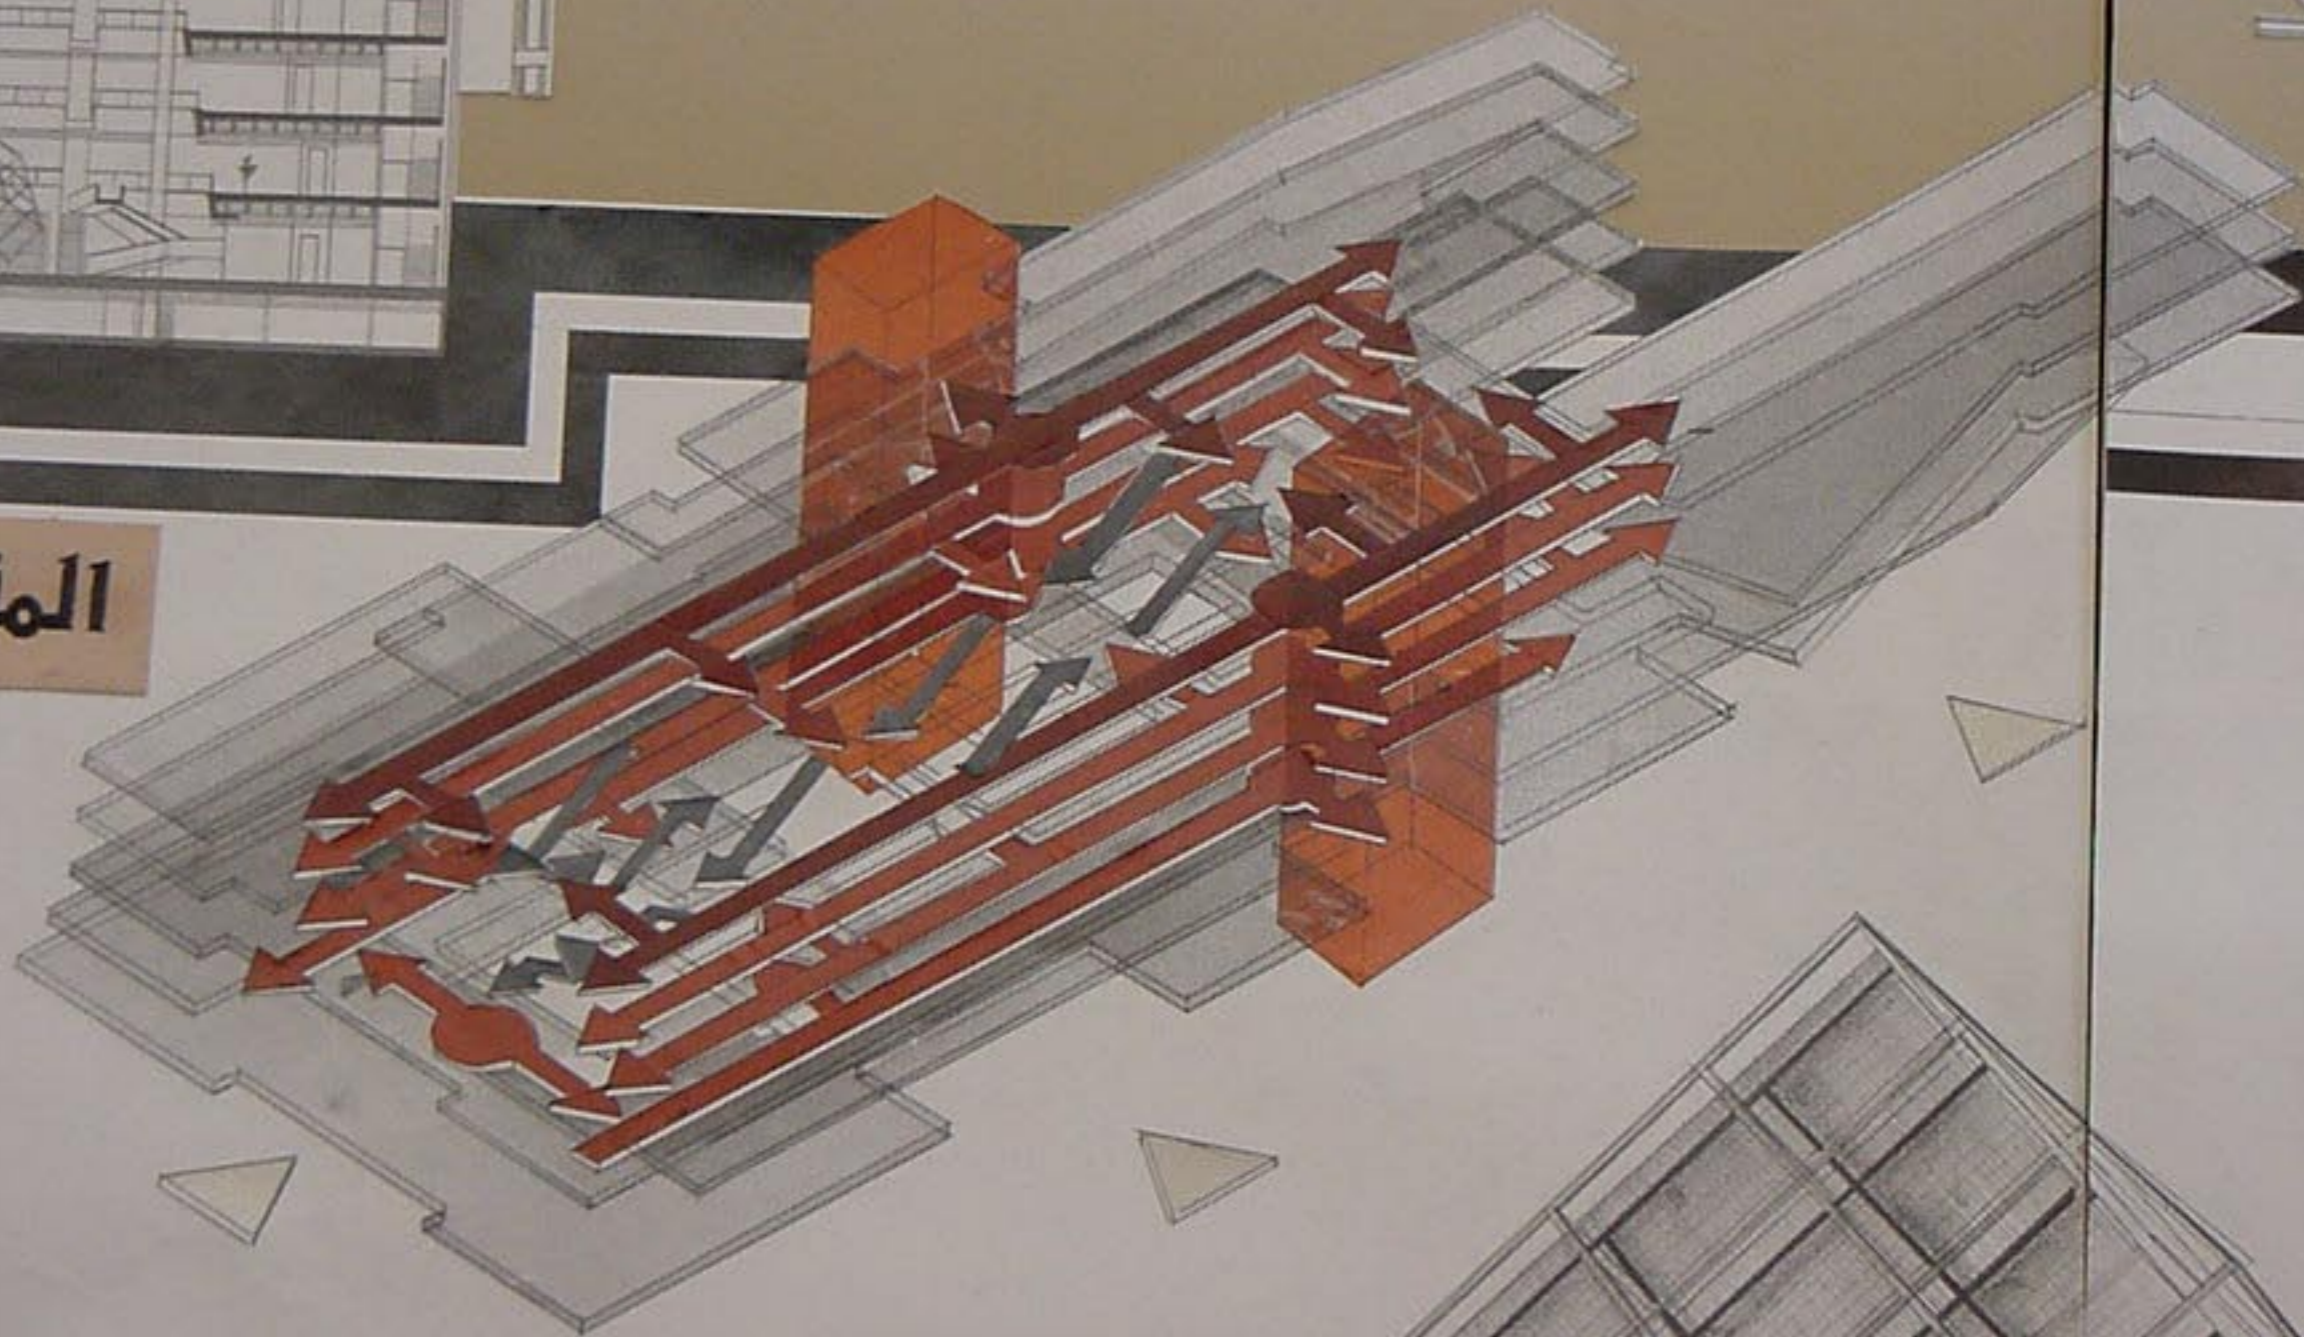


الطالب: محمد سامي الفيرا  
المشروع: مركز ترفيهي تجاري  
الدورة: دورة ٢٠٠٠ - ٢٠٠١

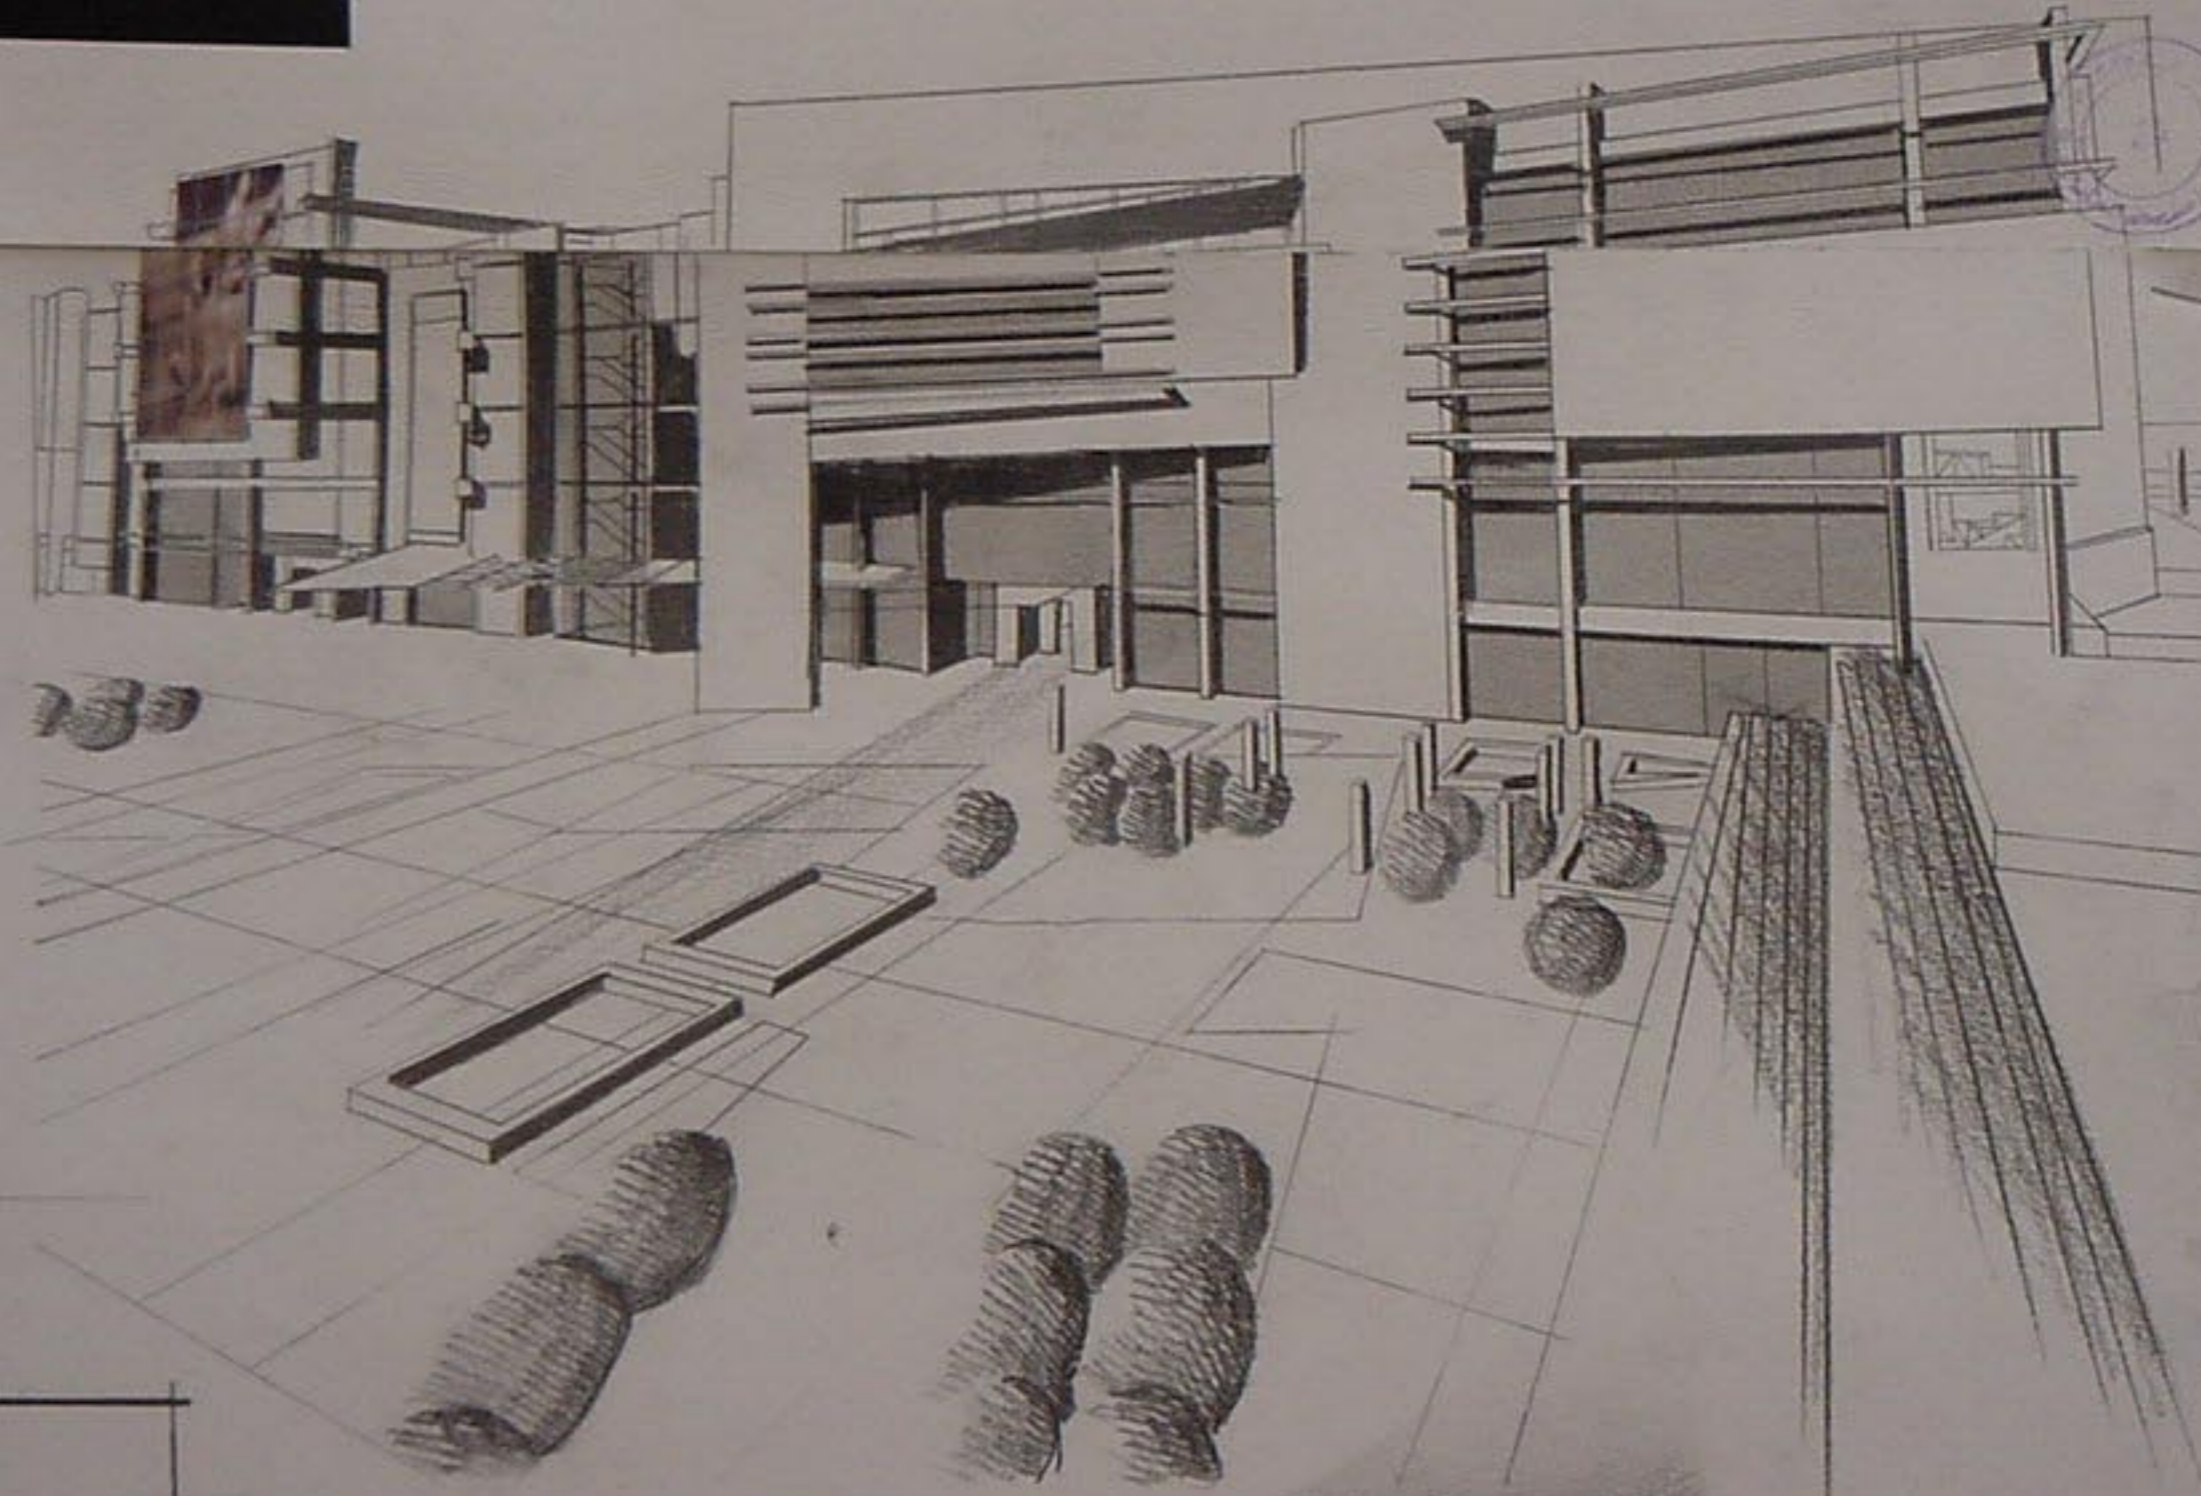

الواجهة الشرقية 1/200

المقطع 3 3

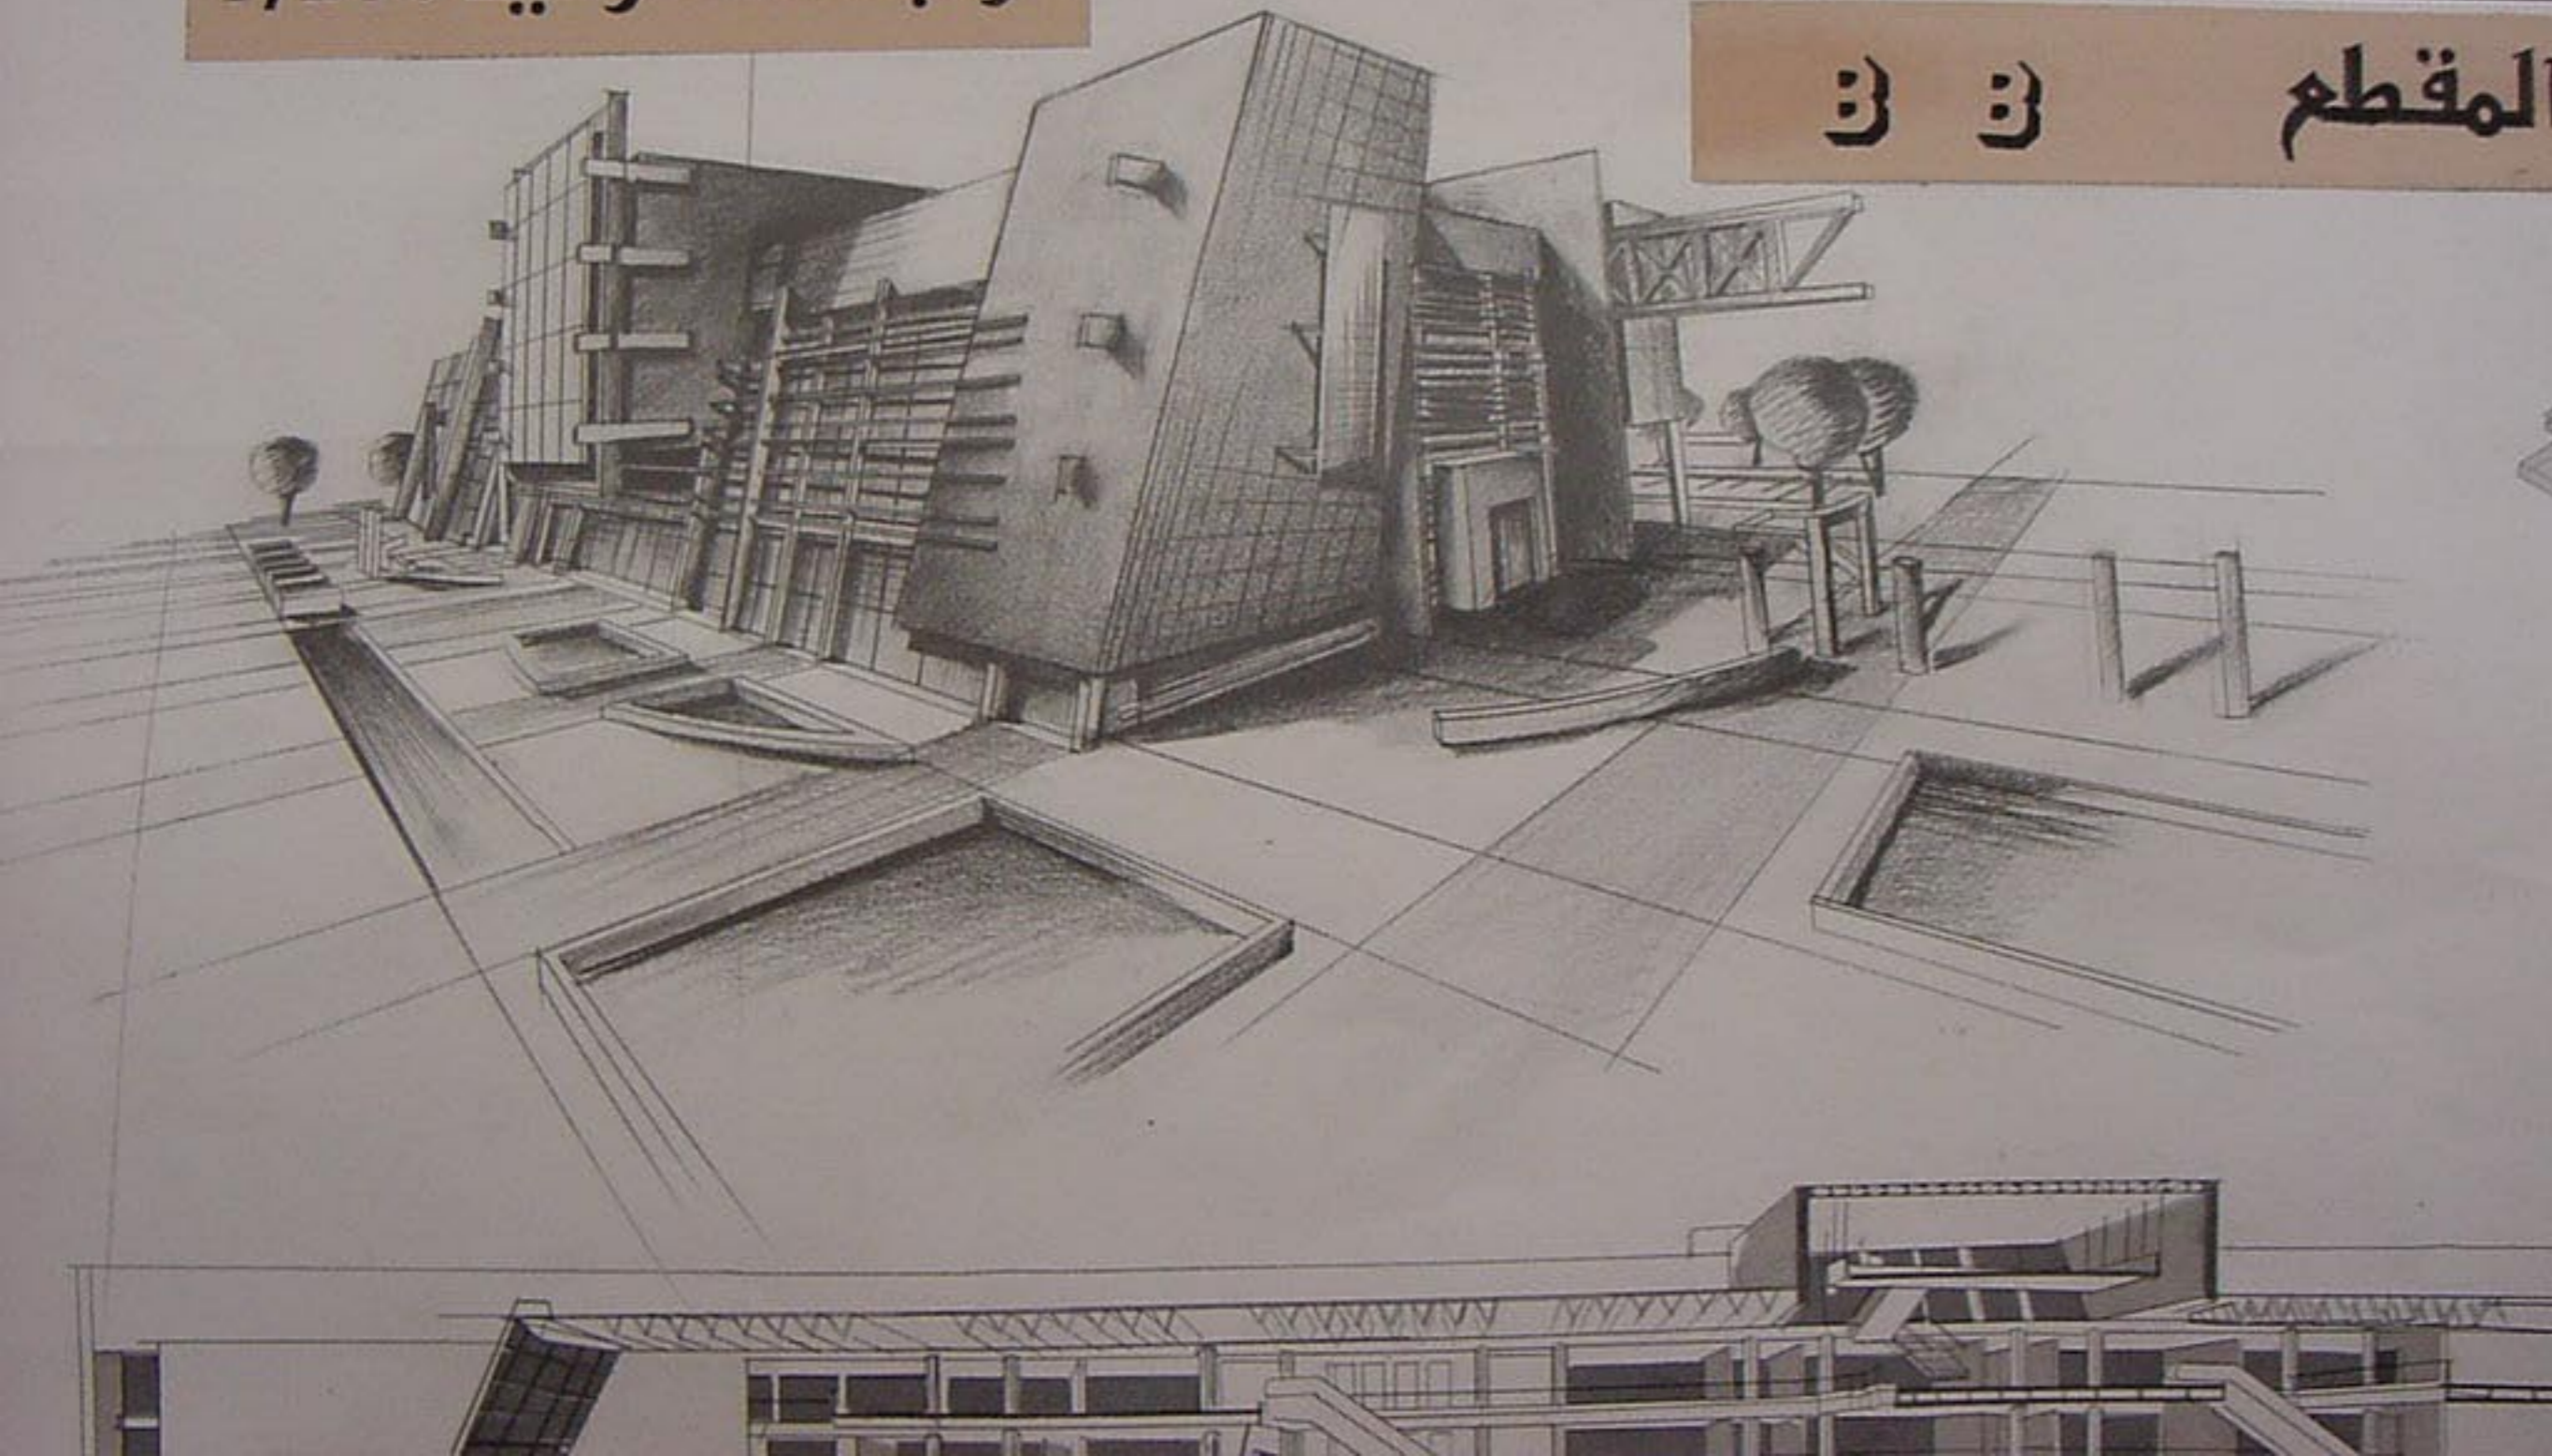

مسقط الطابق الثالث

