




موقع عام ۱/۵۰۰




مقطع شاقولي A-A ۱/۱۰۰

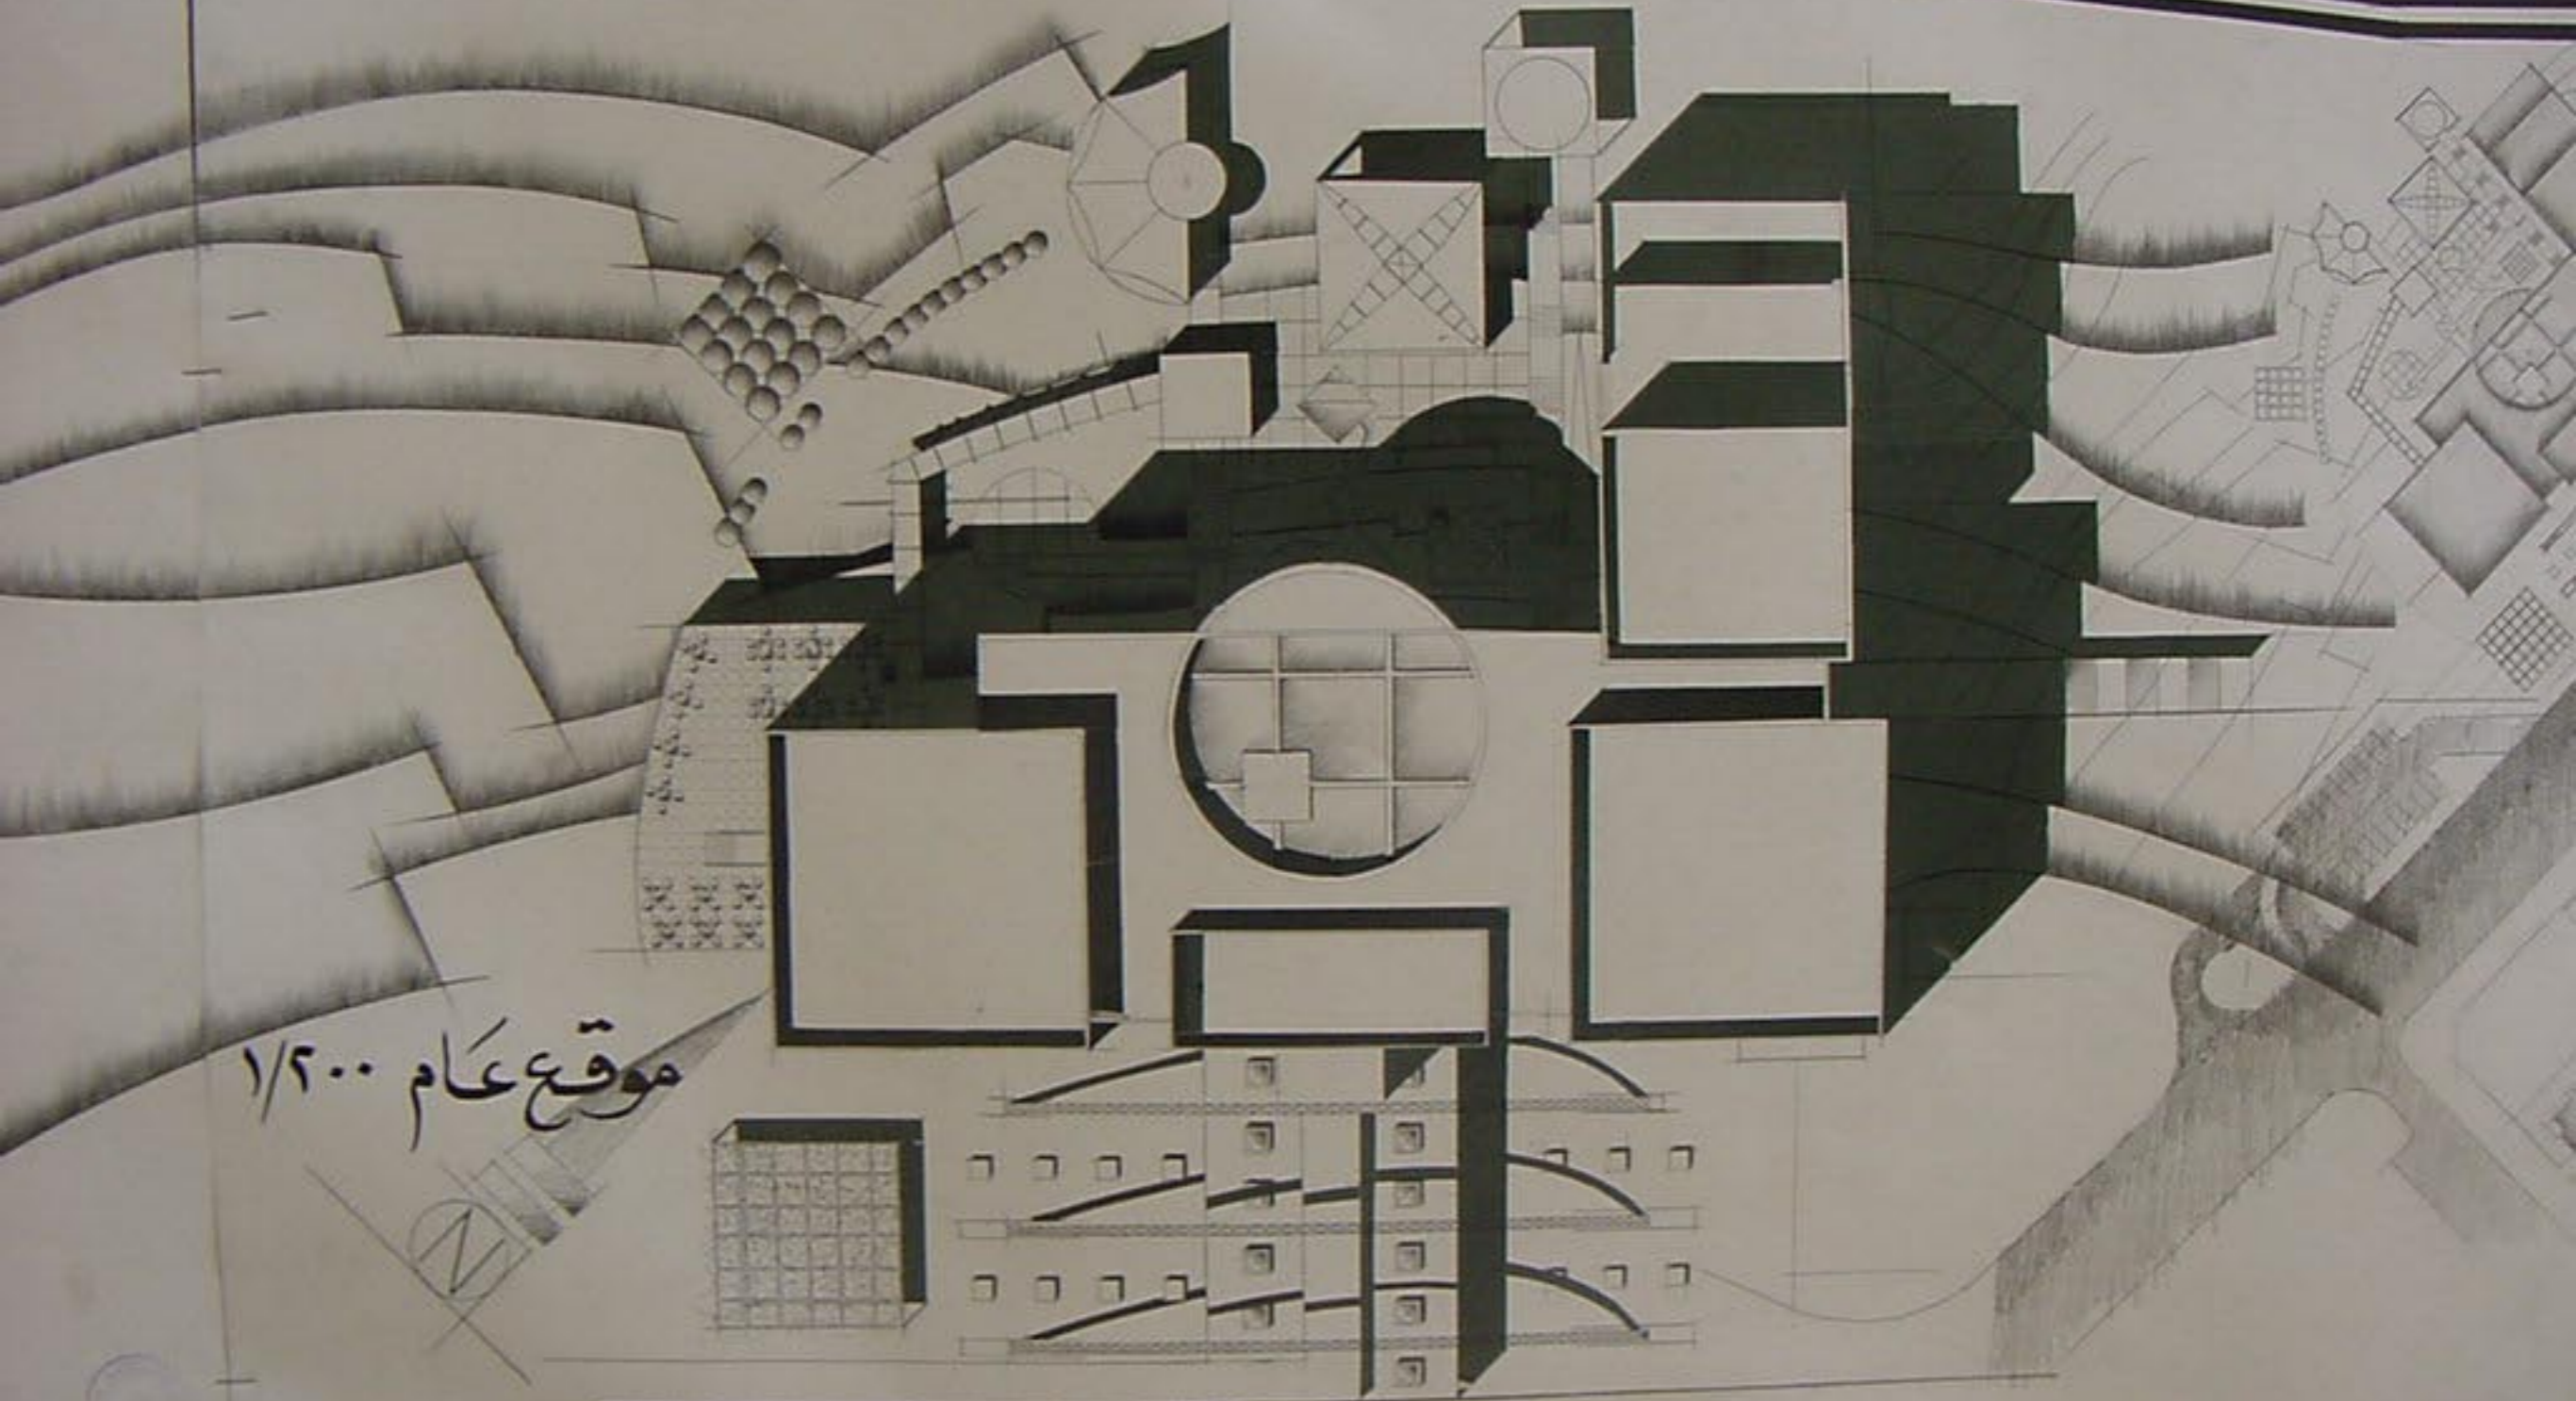

موقع عام ۱/۲۰۰



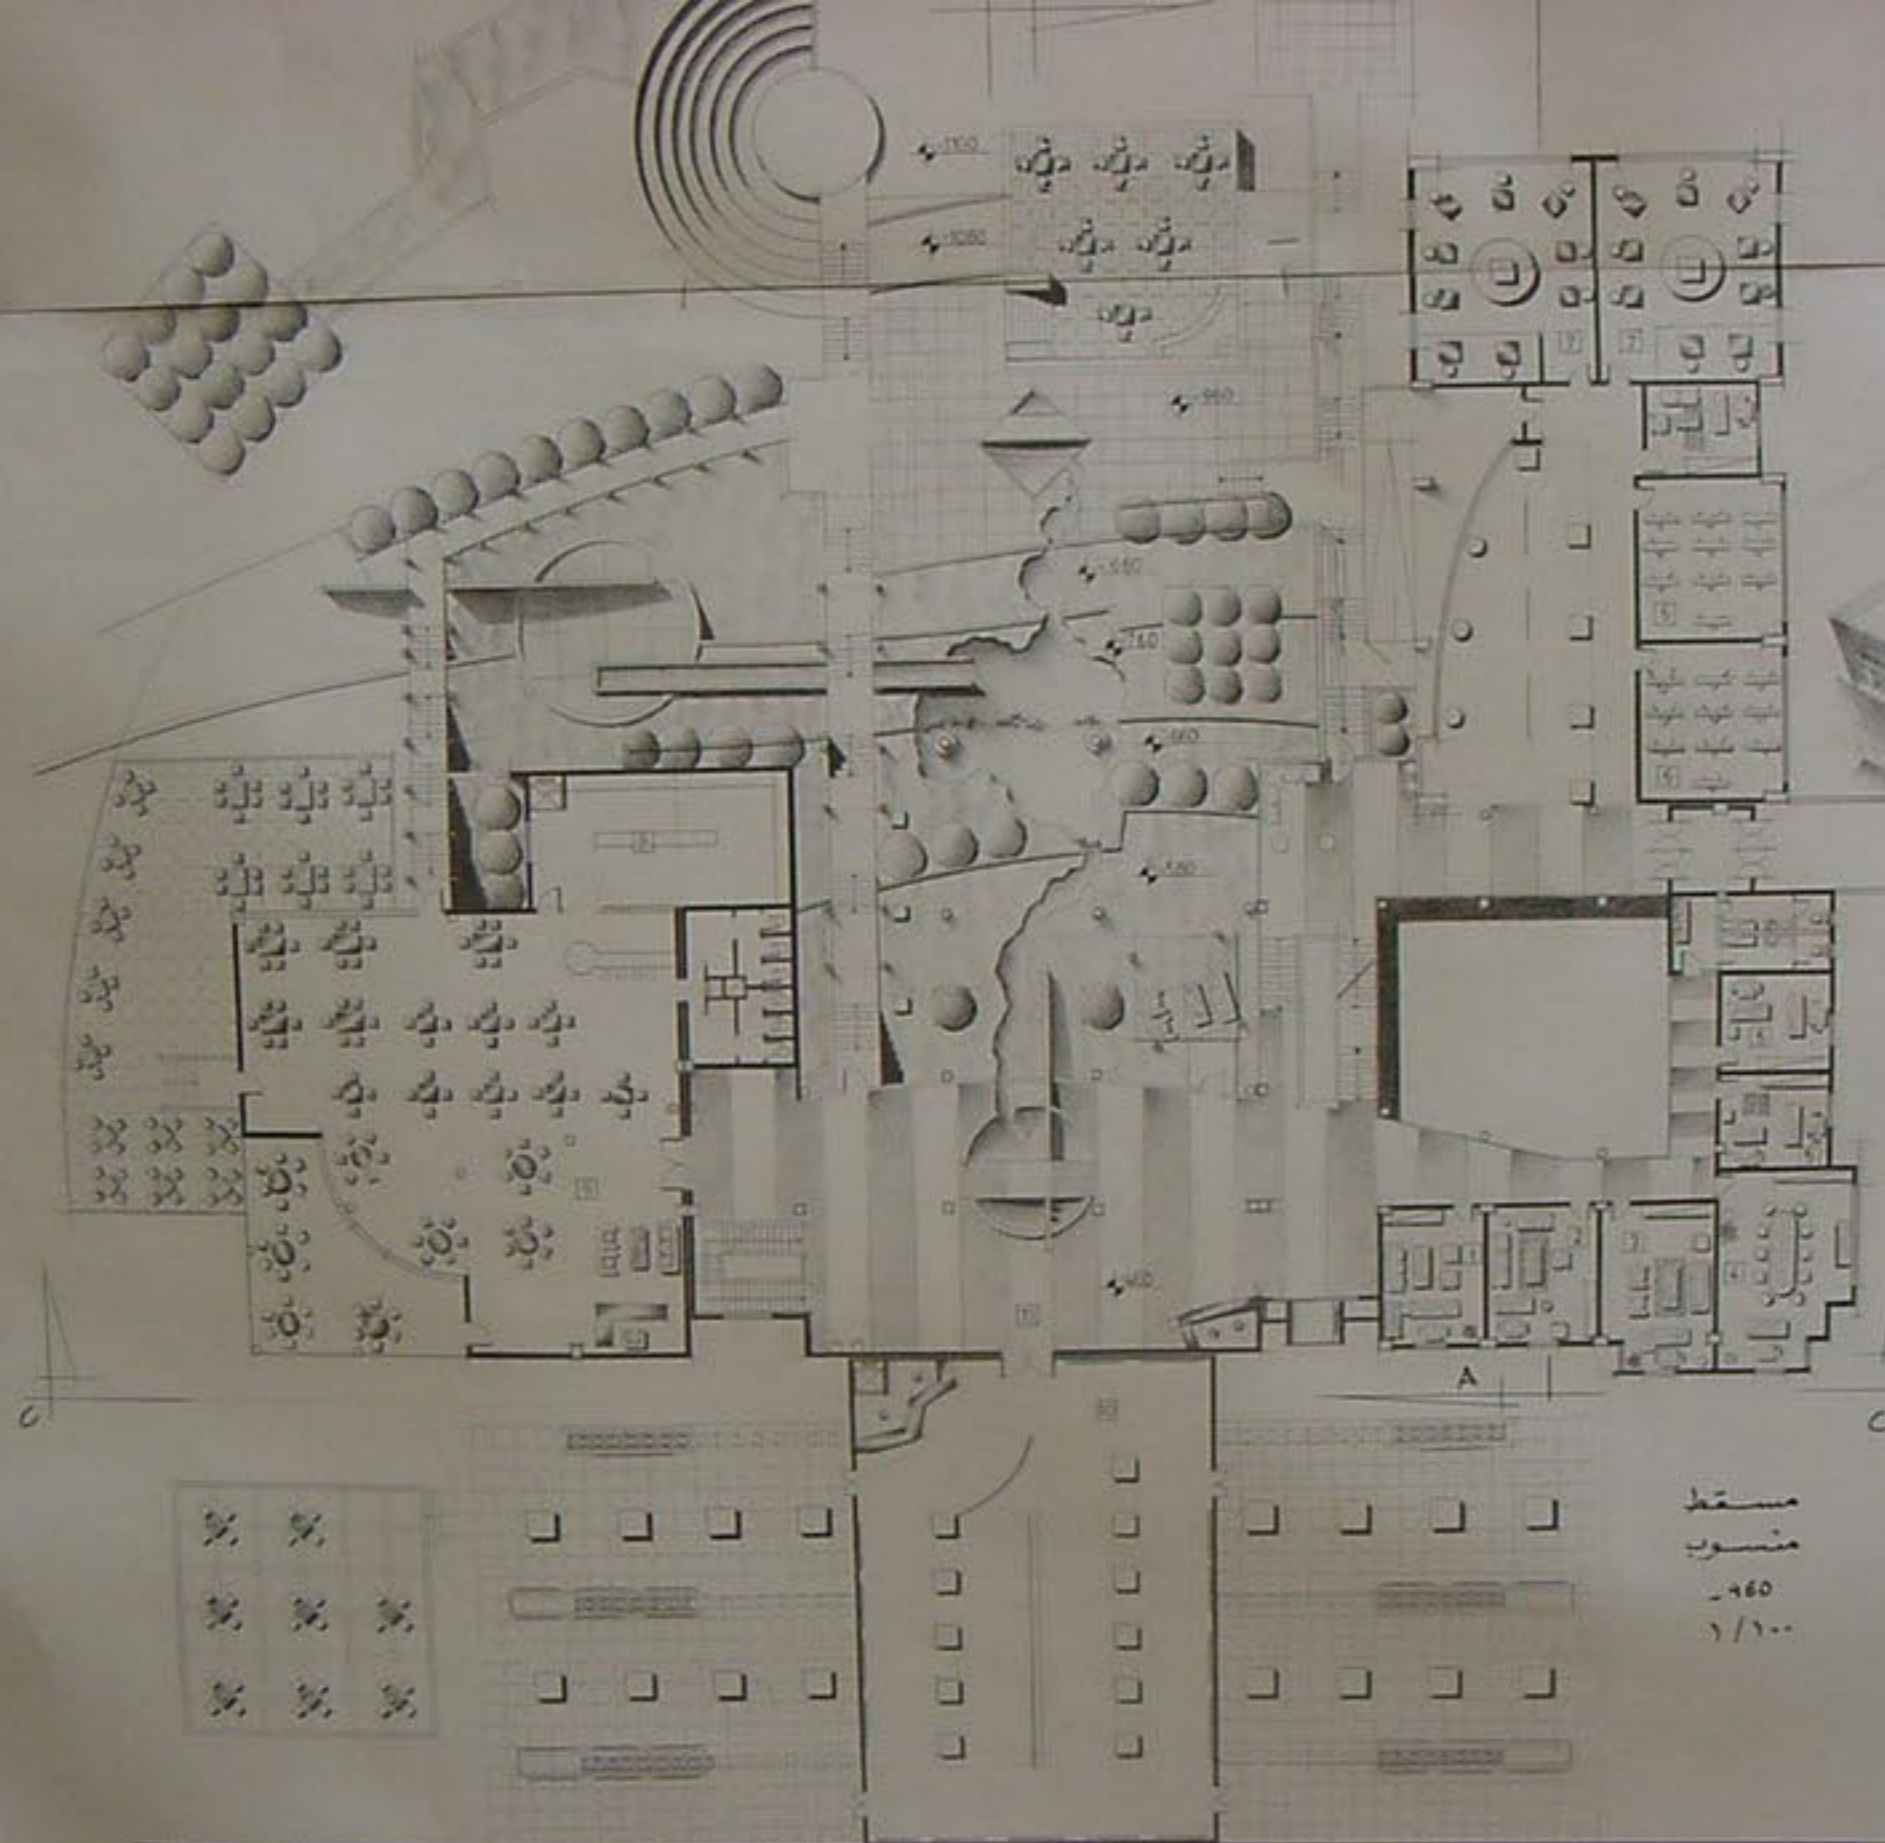


ميدان حدائق  
 مركز تراثي  
 حديقة تونسية  
 قاعة تحليلية  
 مسقط العيون  
 ساحة المزارع  
 مسقط العيون  
 ساحة المزارع  
 مسقط العيون  
 ساحة المزارع

ميدان حدائق  
 مركز تراثي  
 حديقة تونسية  
 مسقط العيون  
 ساحة المزارع  
 مسقط العيون  
 ساحة المزارع  
 مسقط العيون  
 ساحة المزارع

مسقط  
 منسوب  
 - 460  
 1/100


فكرة تحليلية

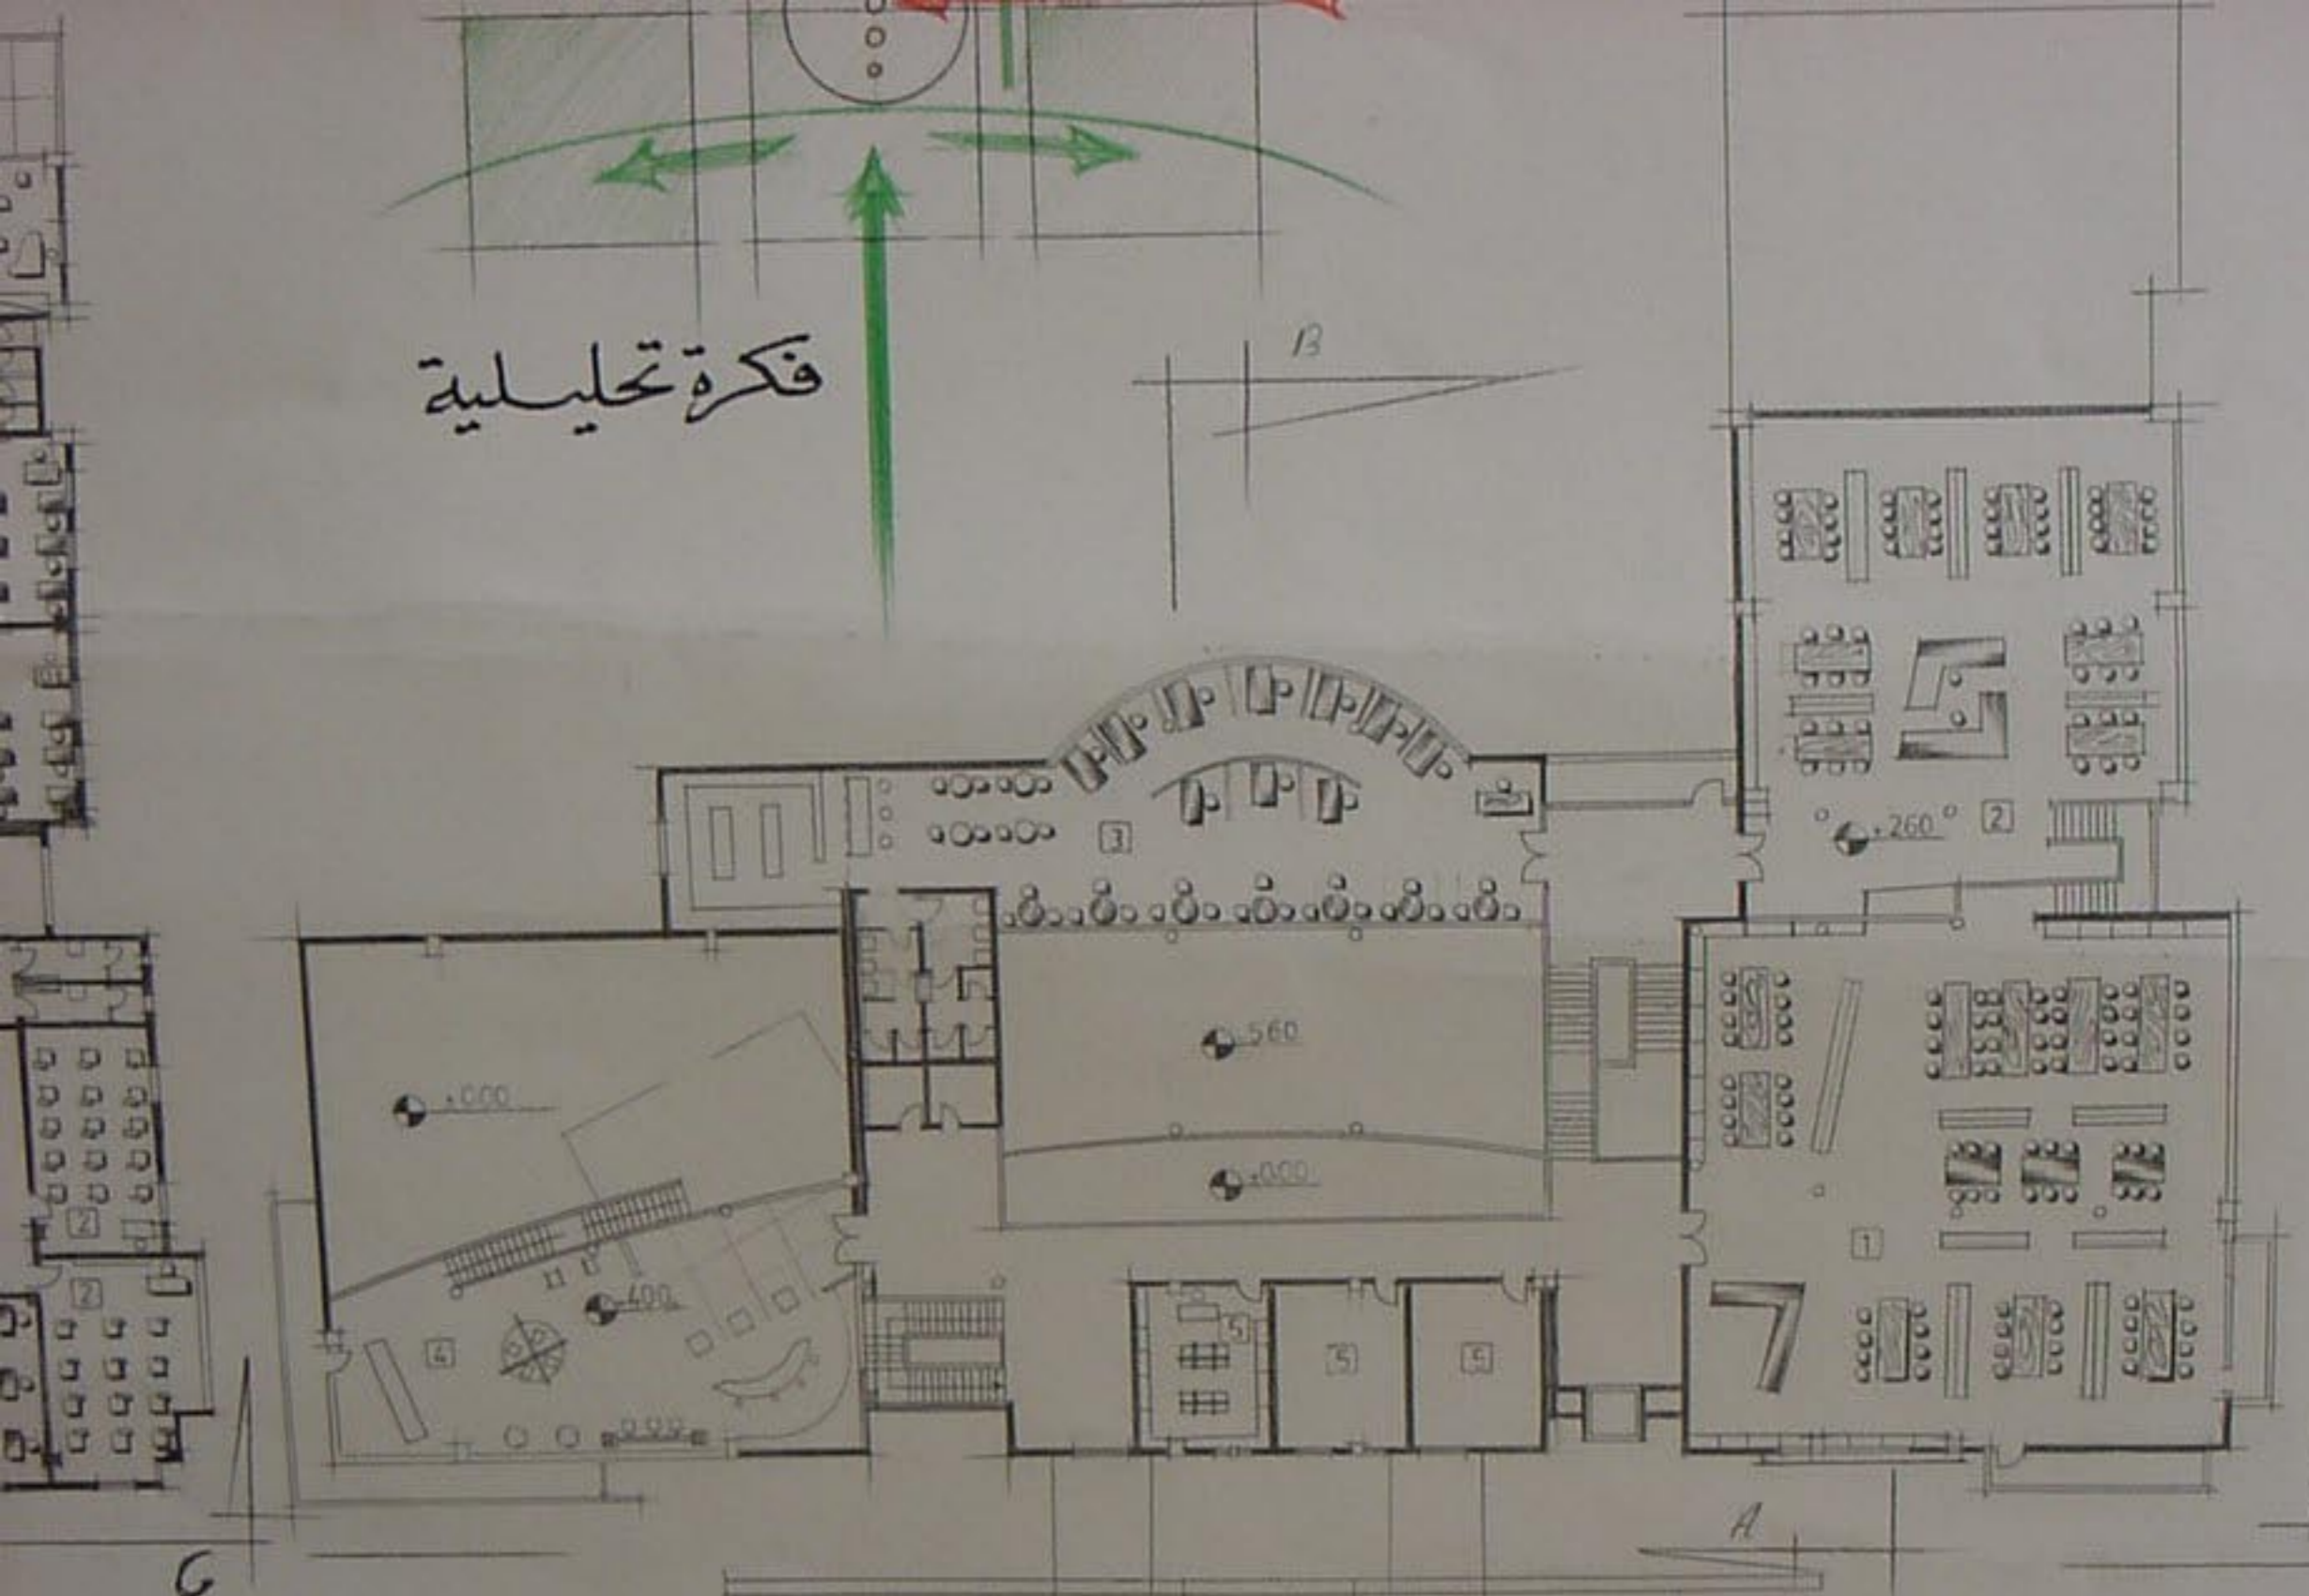

حلوه  
في إيماني  
وزا  
تحليلية  
القبو  
الابق الأرضي  
الاول  
سبة  
سبة  
انترن  
بيوت  
معية



مسقط الطابق الاول ١٥٠٠

مسقط القبول ١/٥٠٠

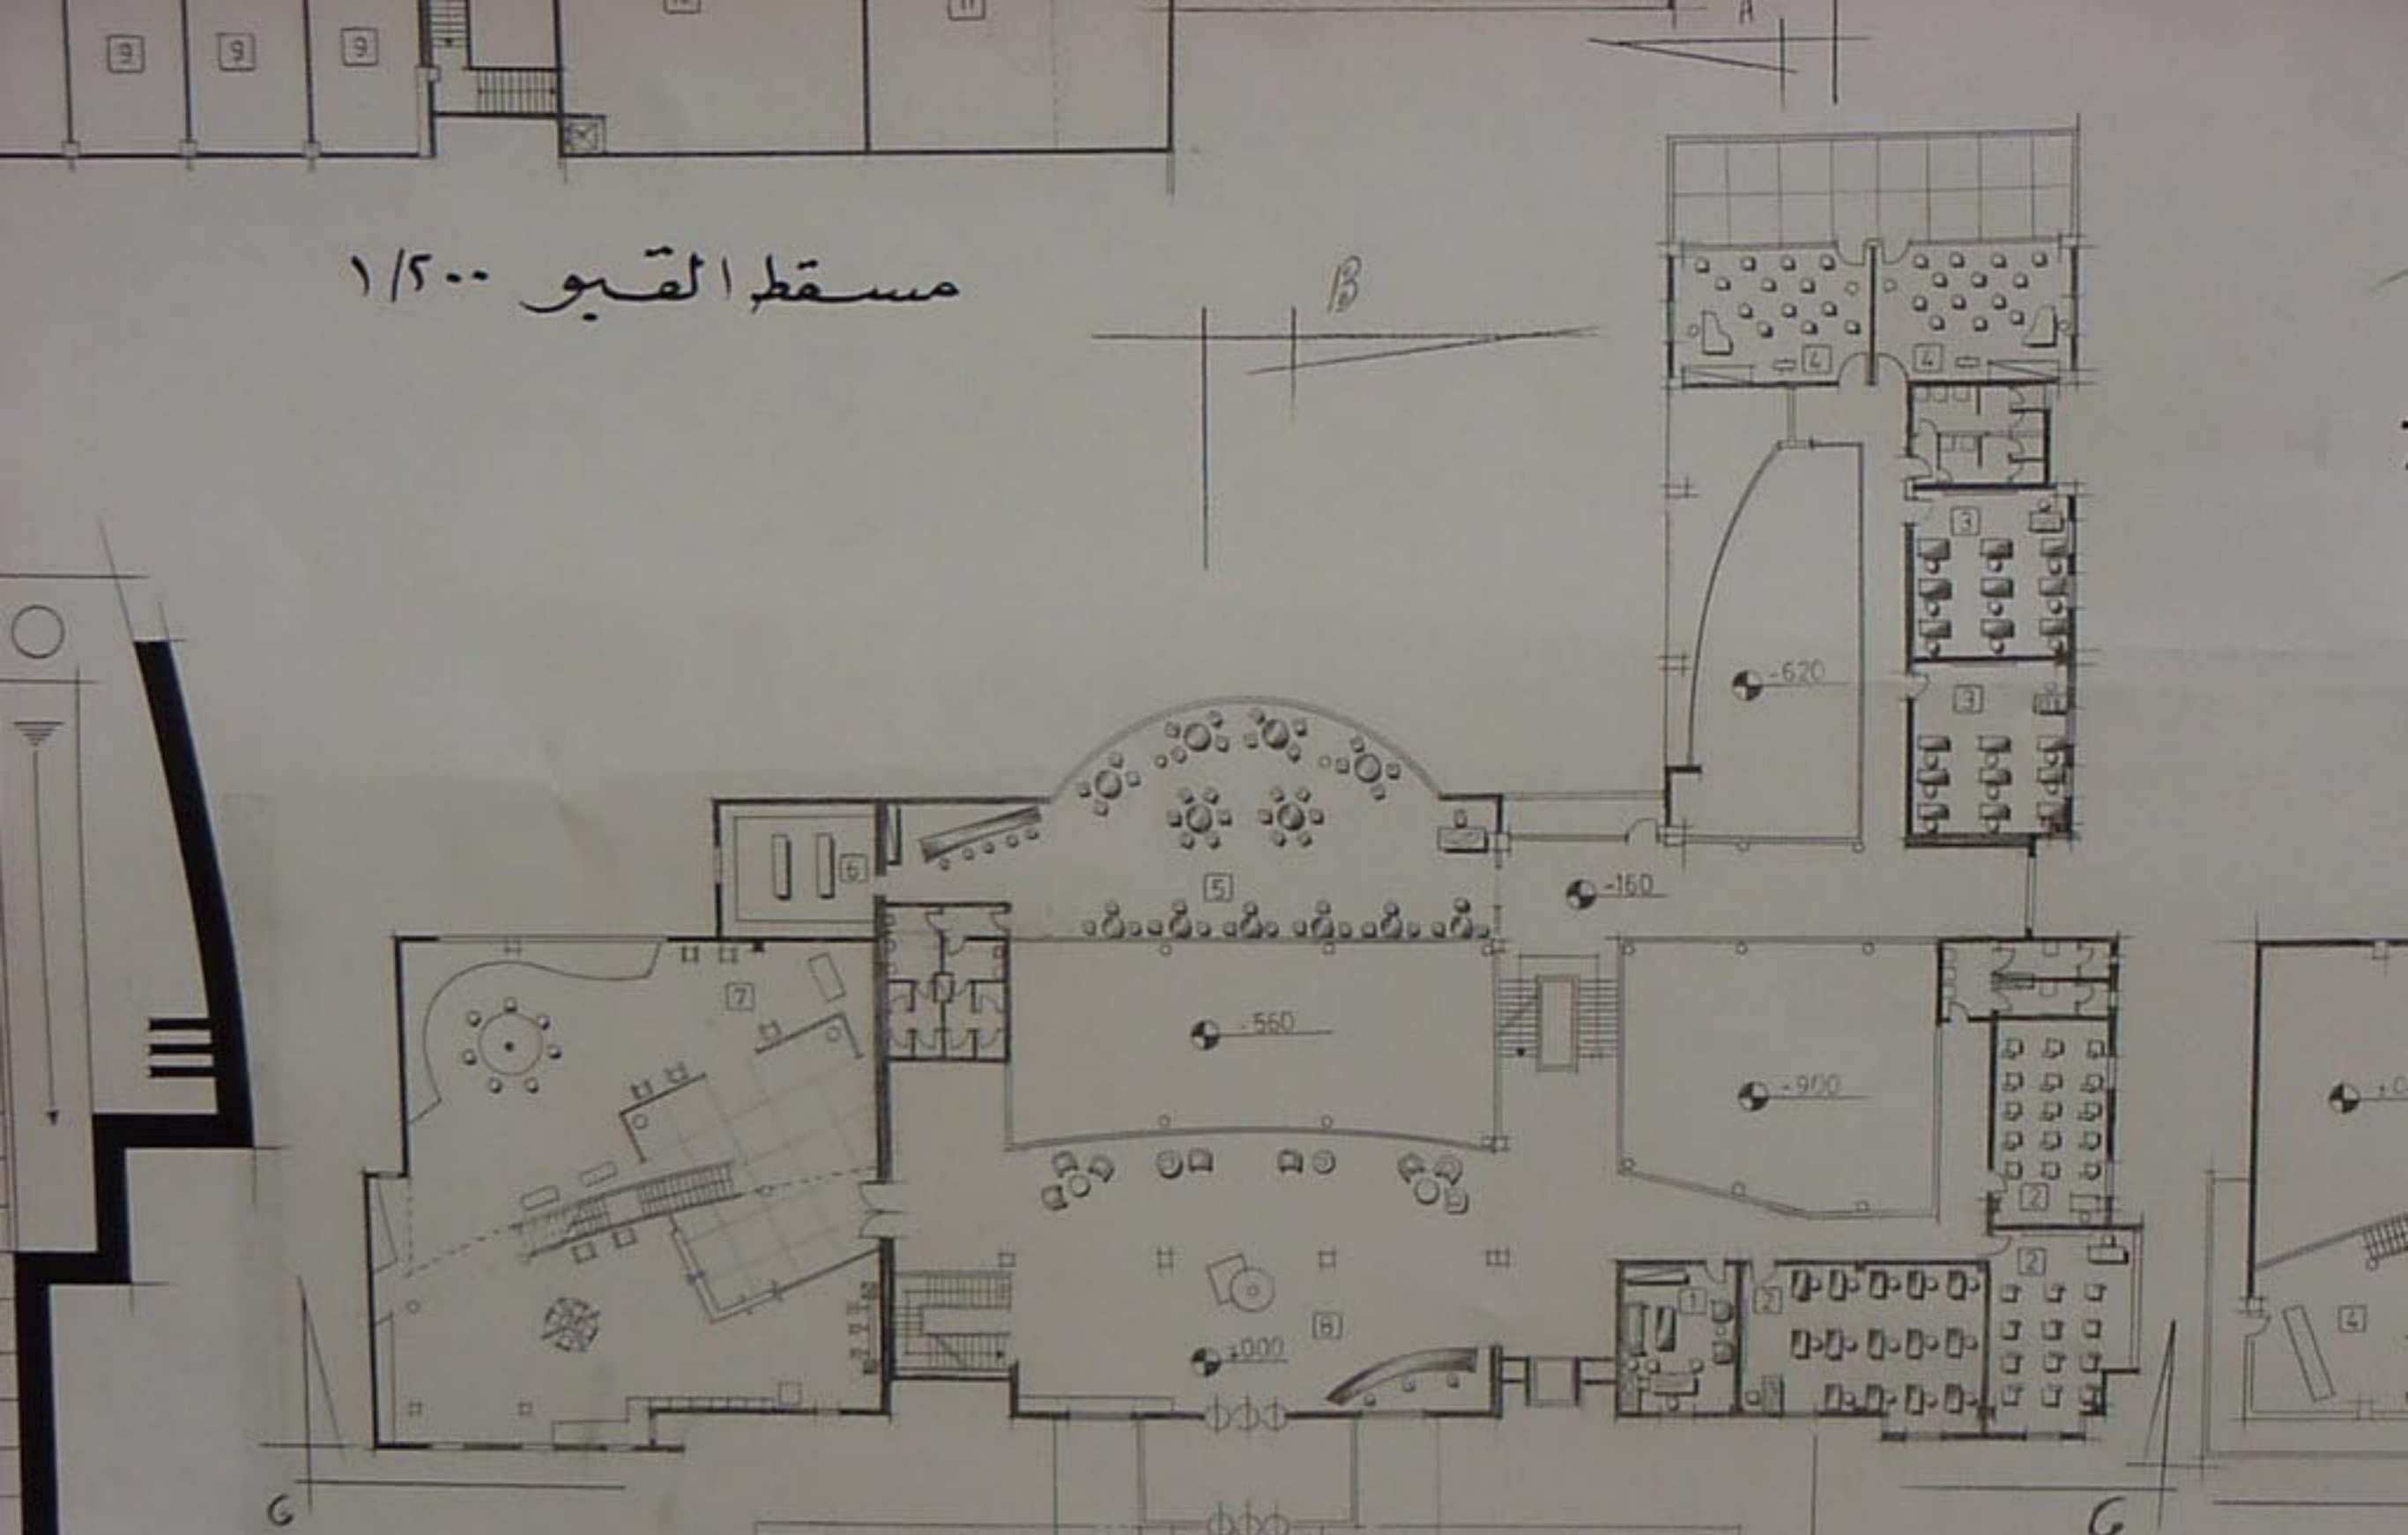



مسقط طابق الدخول (الأرضي) ١/٥٠٠

ول ١/٥٠٠

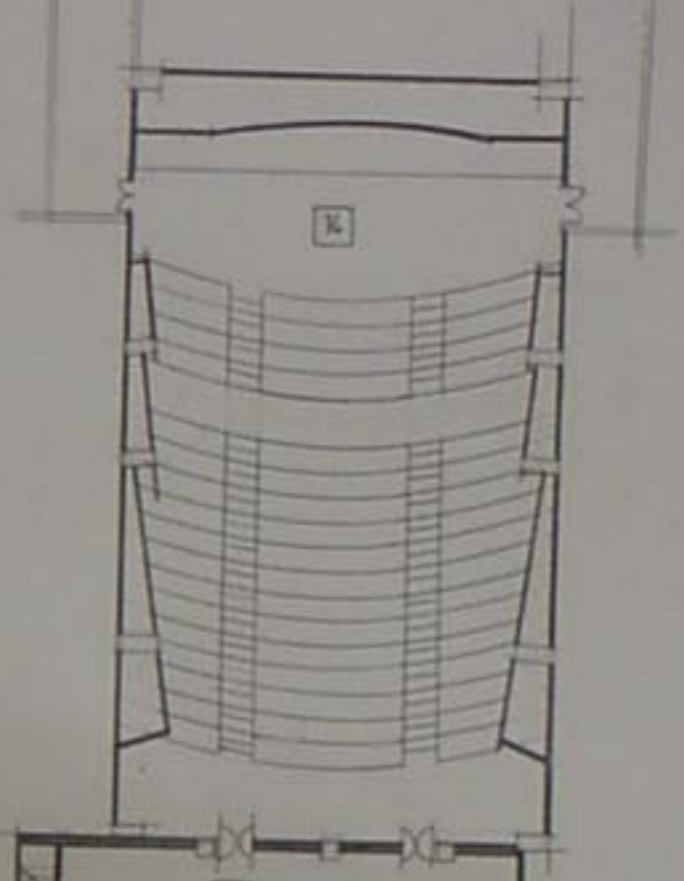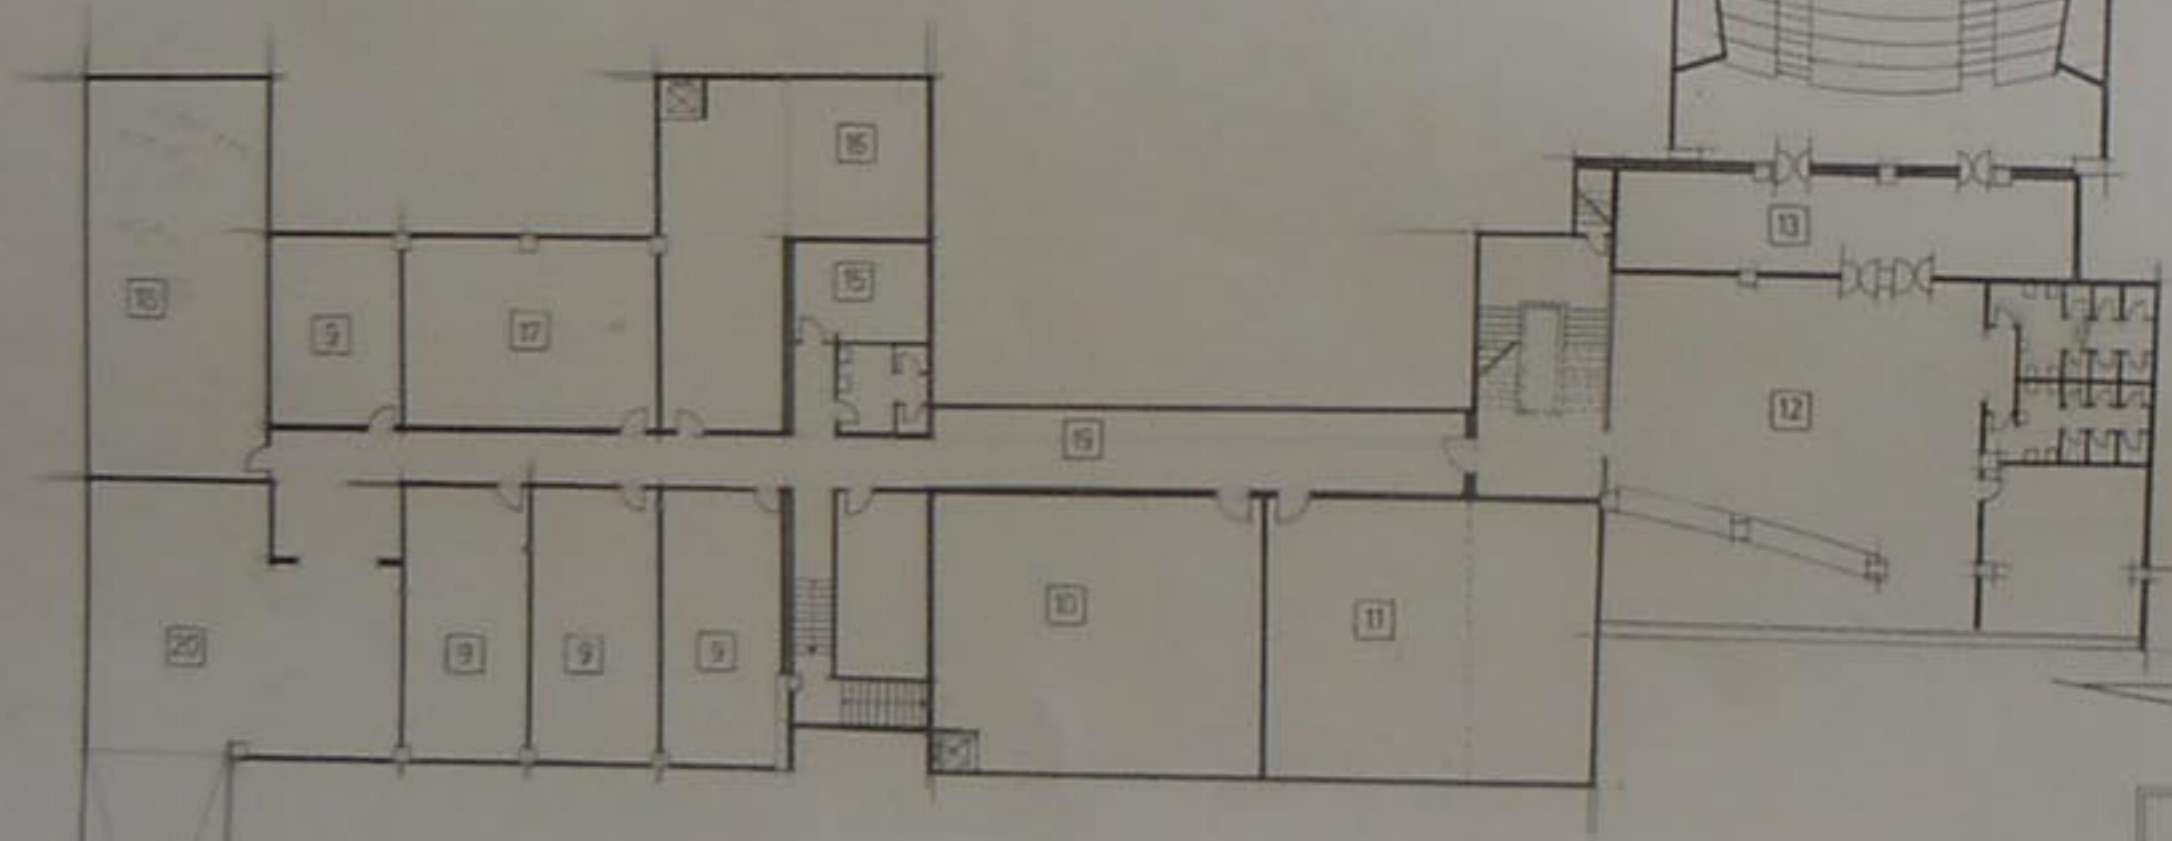


مسقط القيو ١/٥٠٠

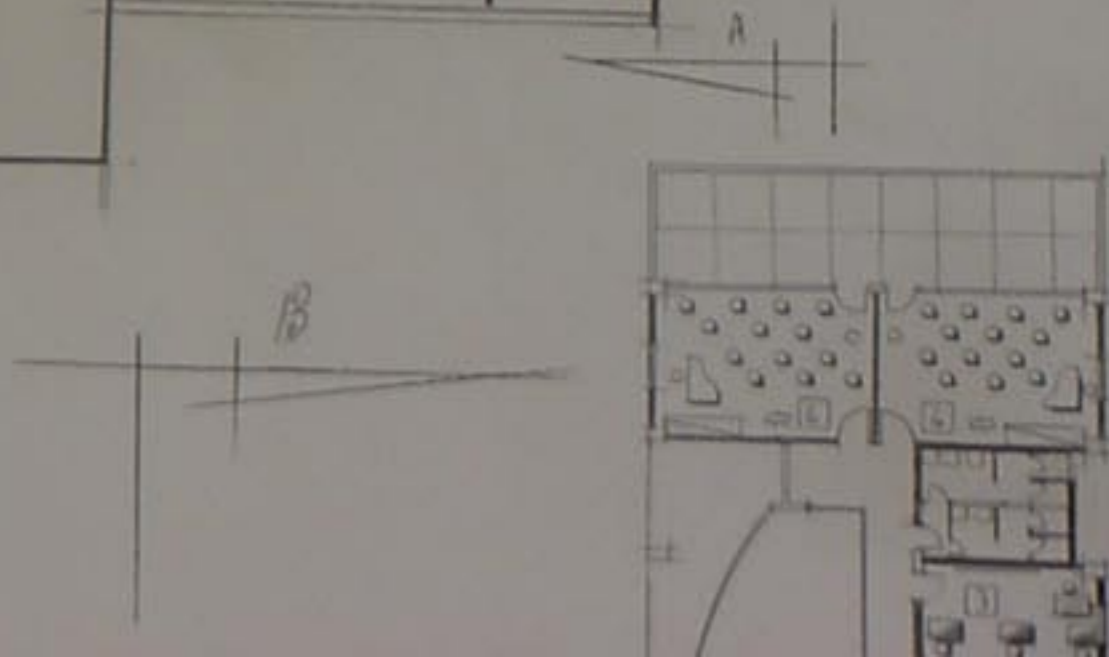


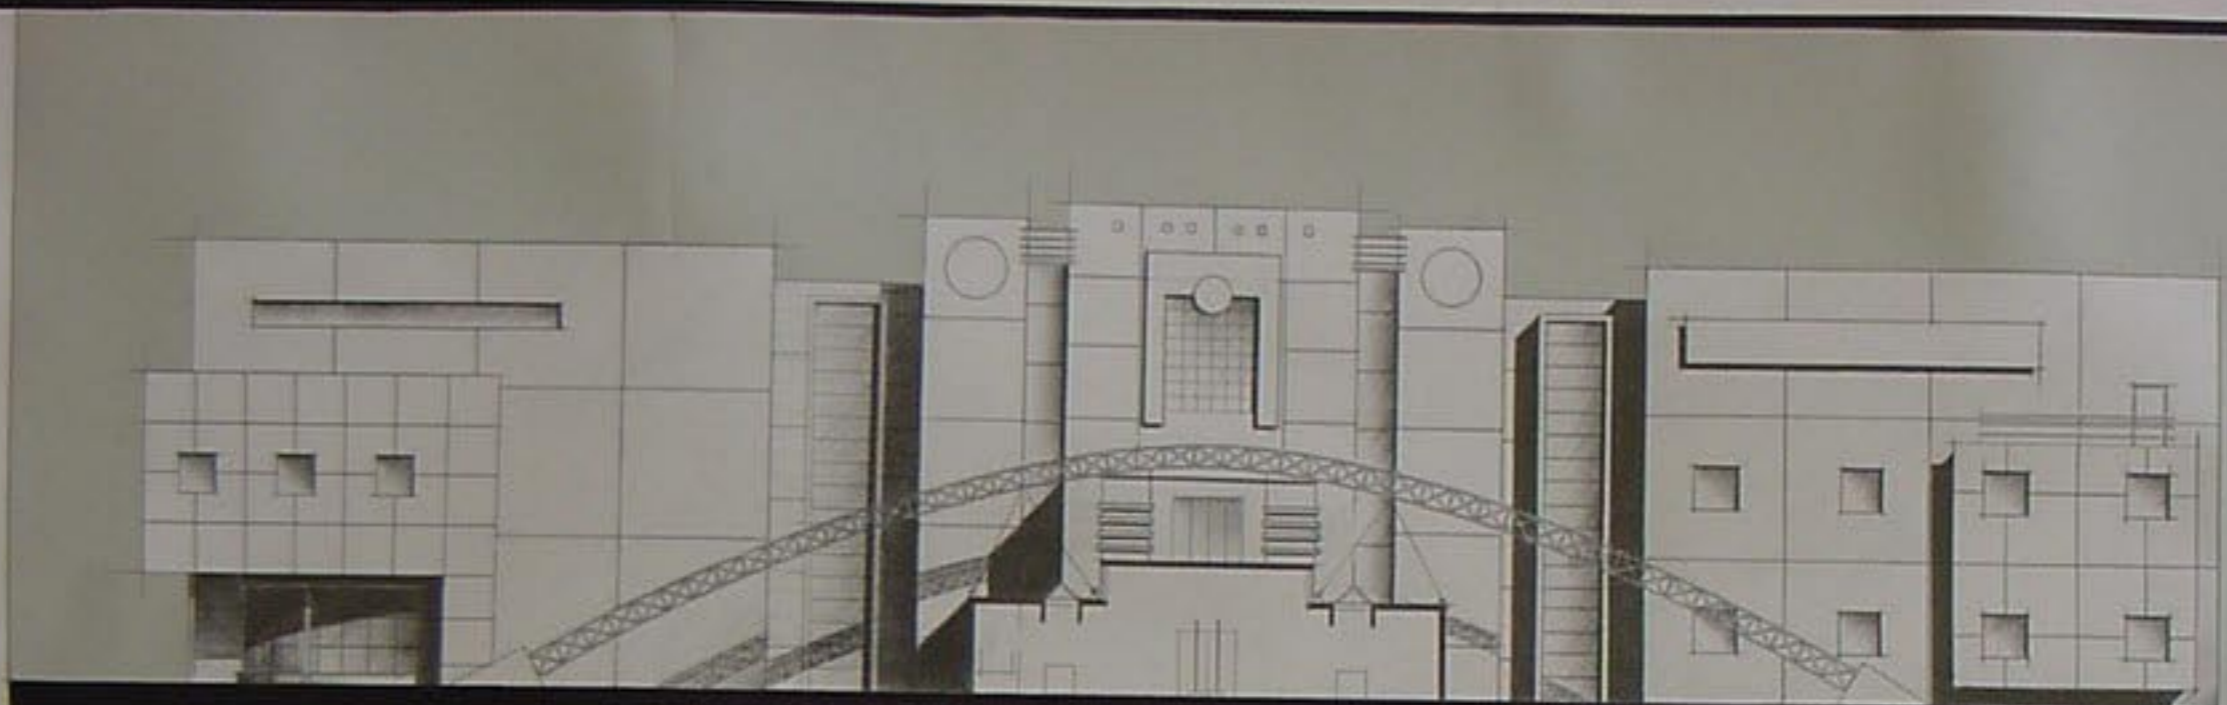

واجهة جنوبية شرقية ١/١٠٠

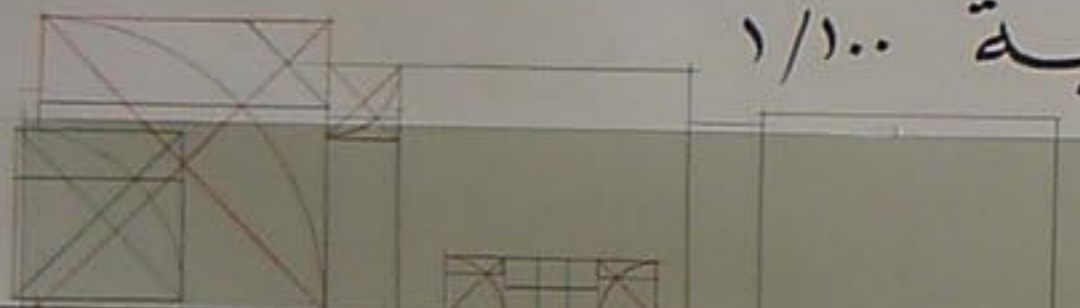


تحليل الواجهة

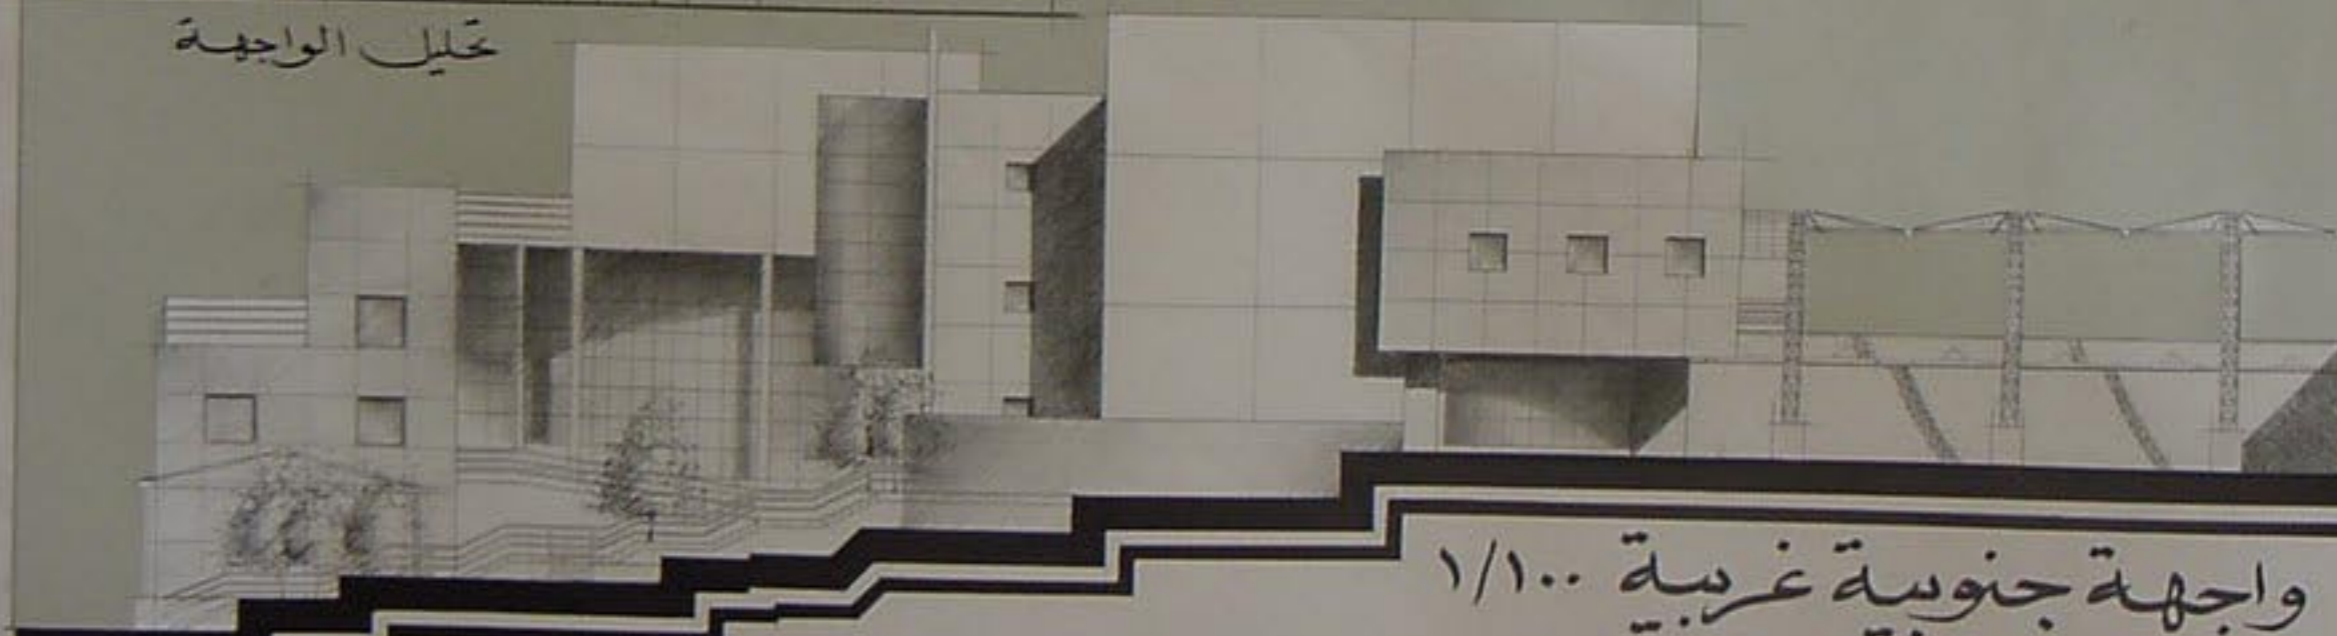

واجهة جنوبية غربية ١/١٠٠


حاجوه  
الابتدائي  
٢٠٠١  
تأسيسه  
توجيهه




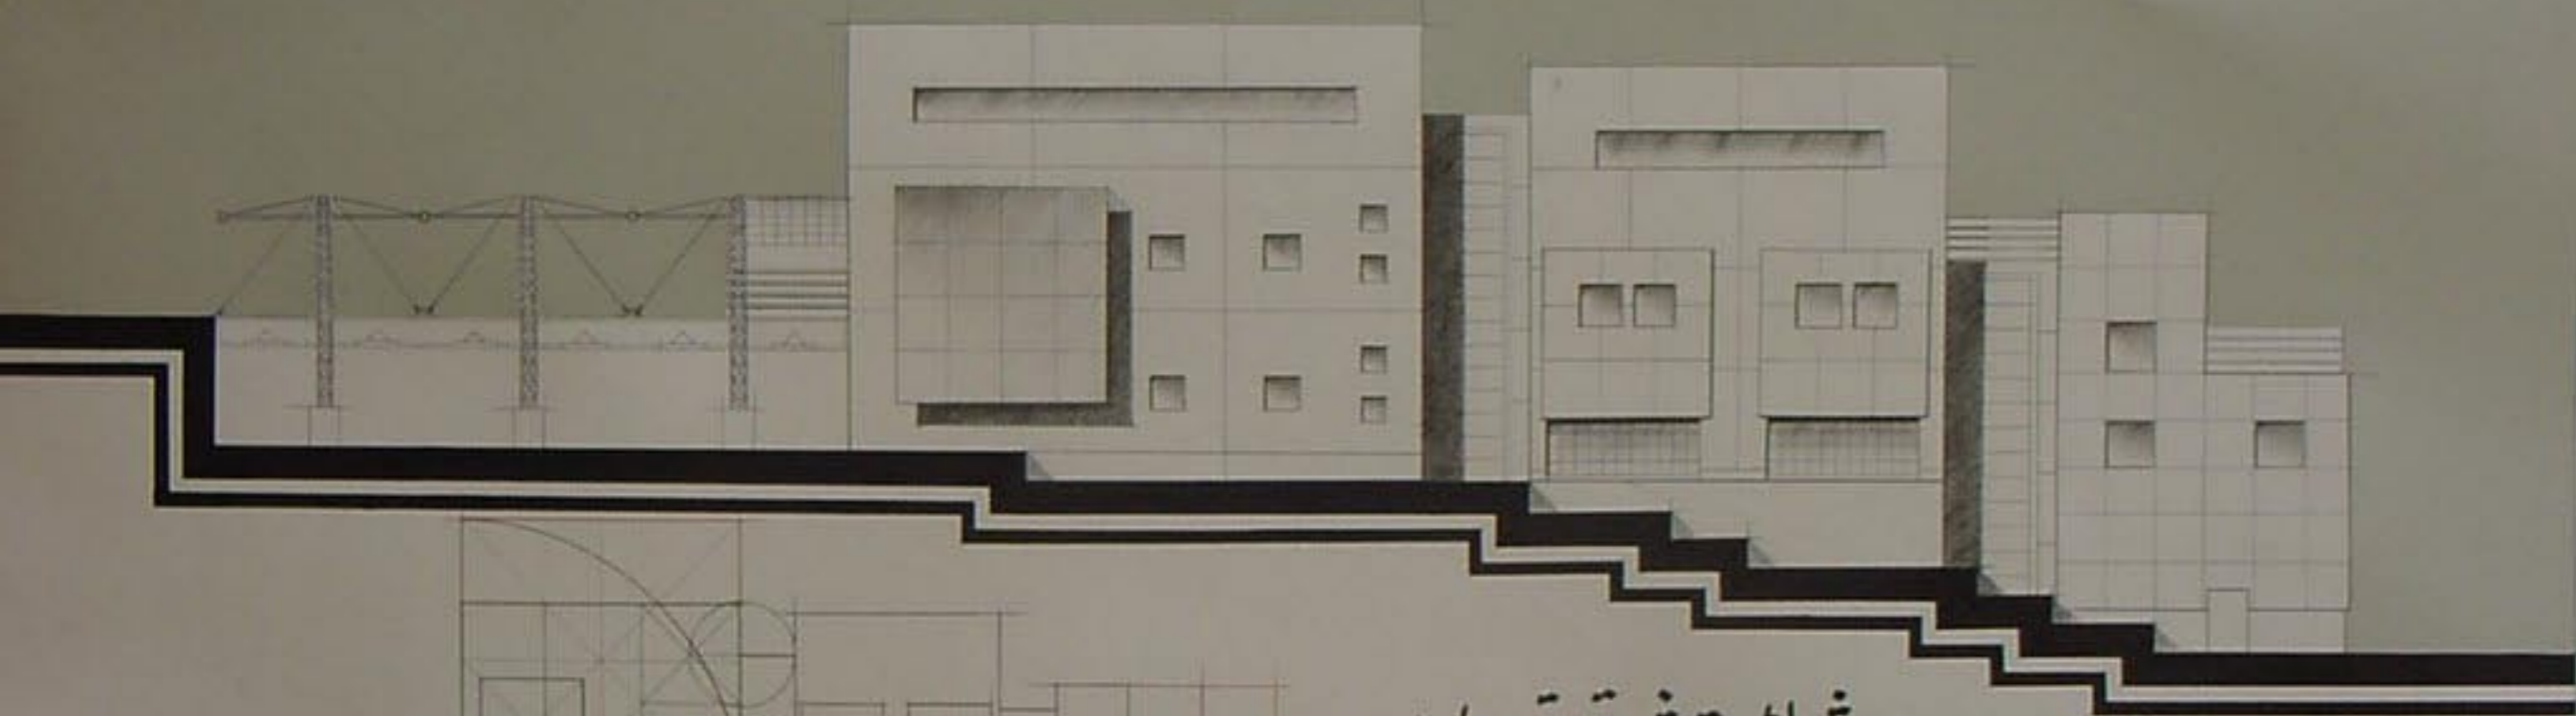


واجهة شمالية شرقية ١/١٠٠

تحليل الواجهة ١/٢٠٠

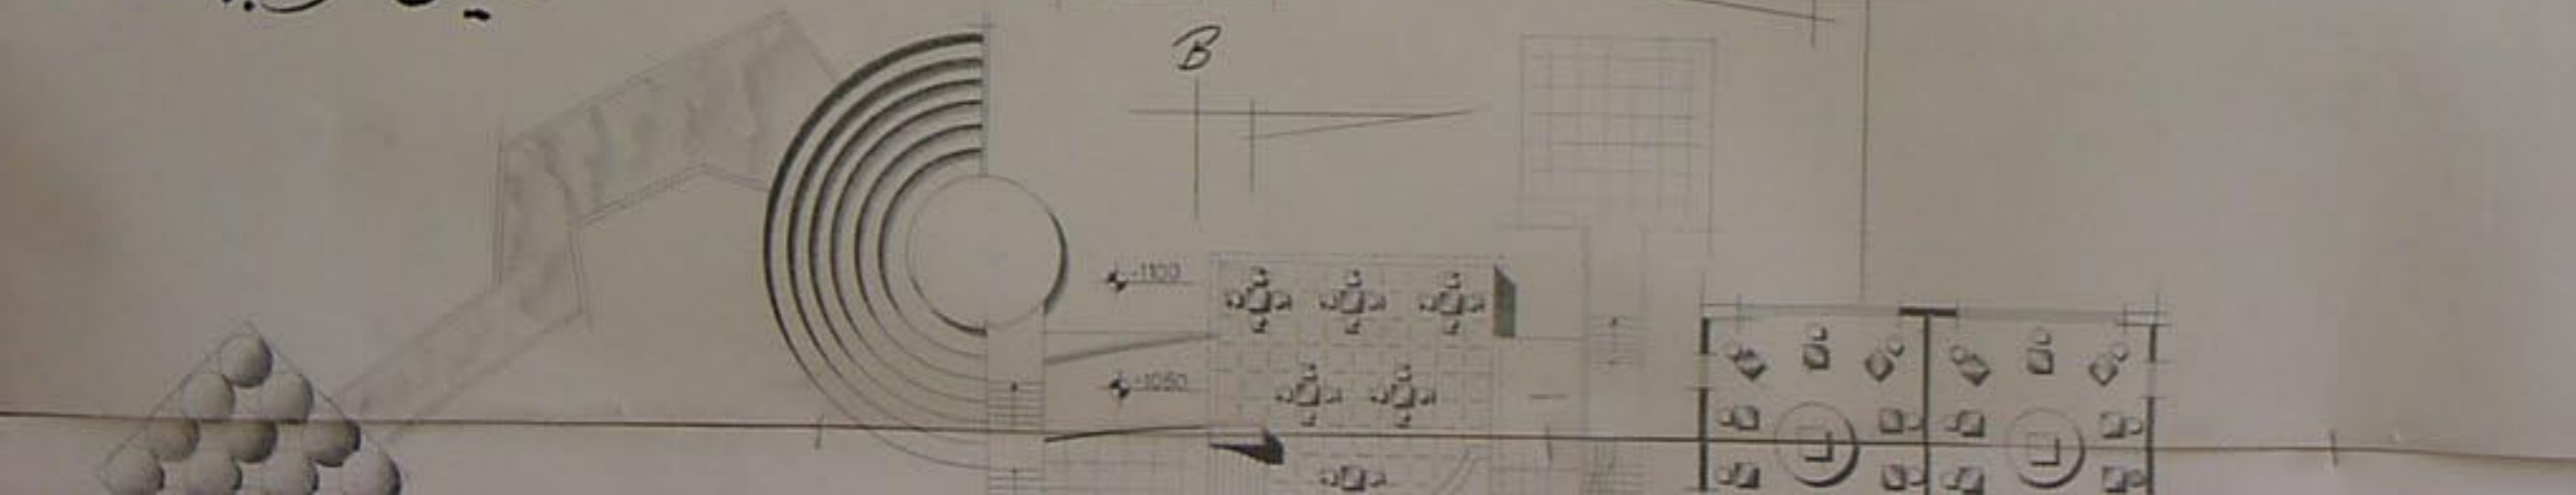

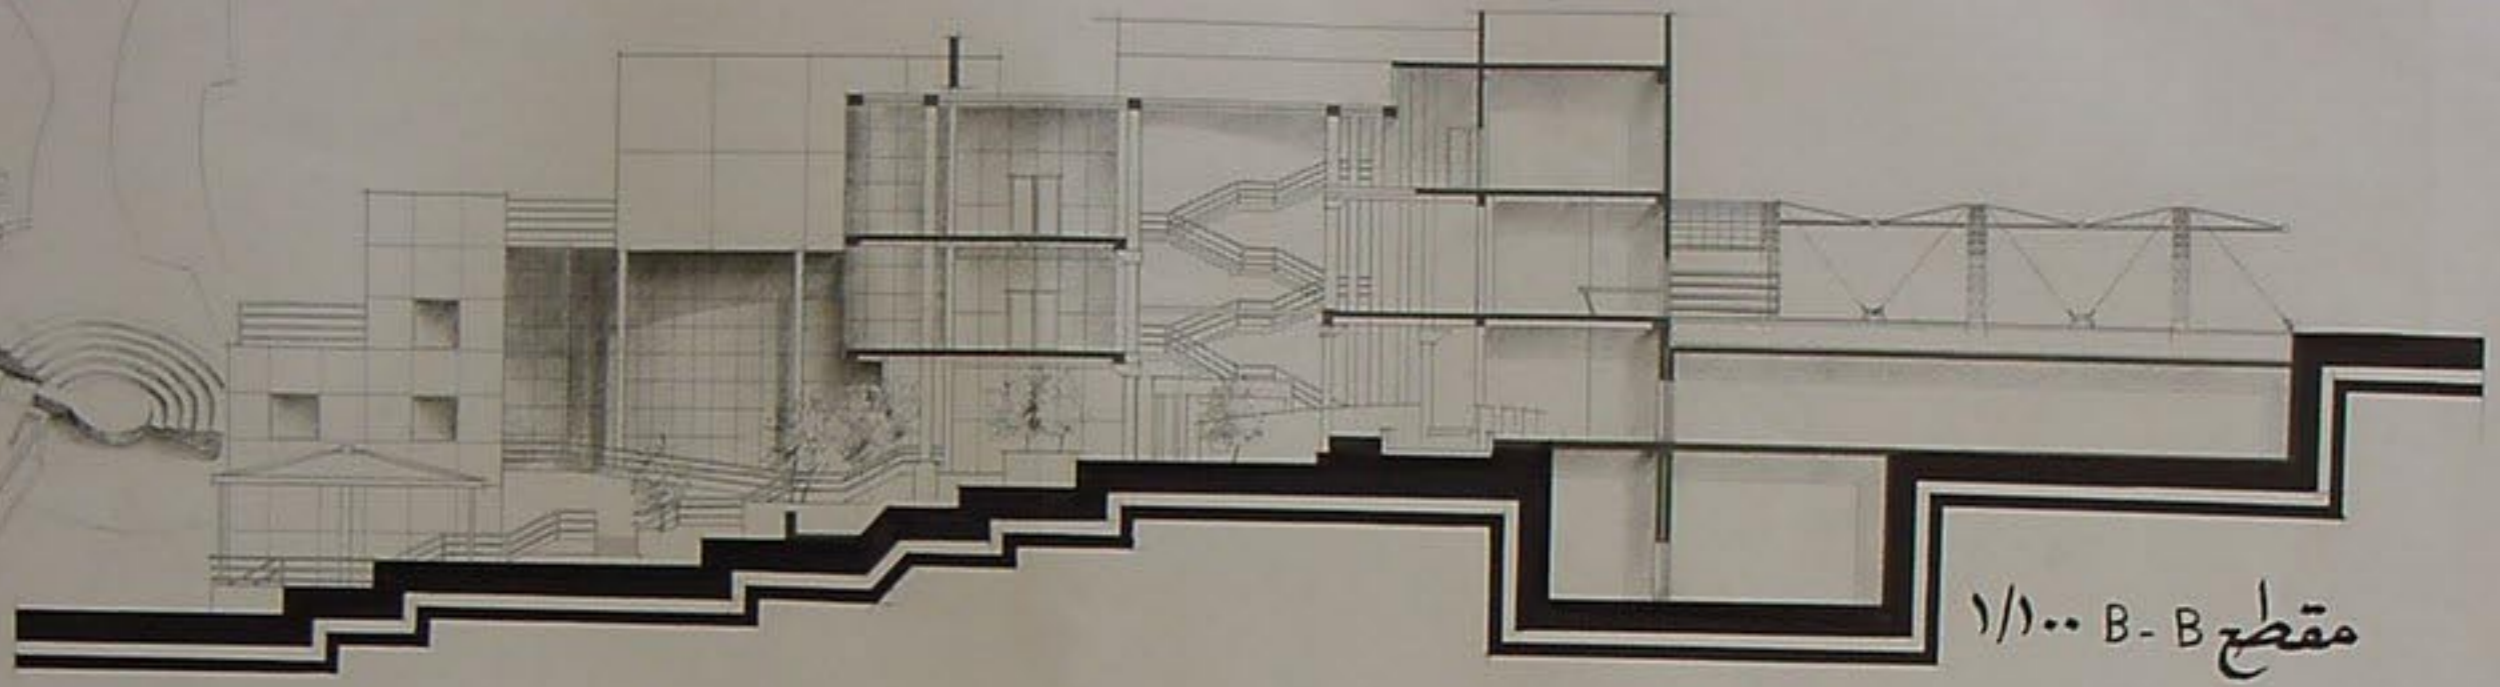


مقطع B-B ١/١٠٠

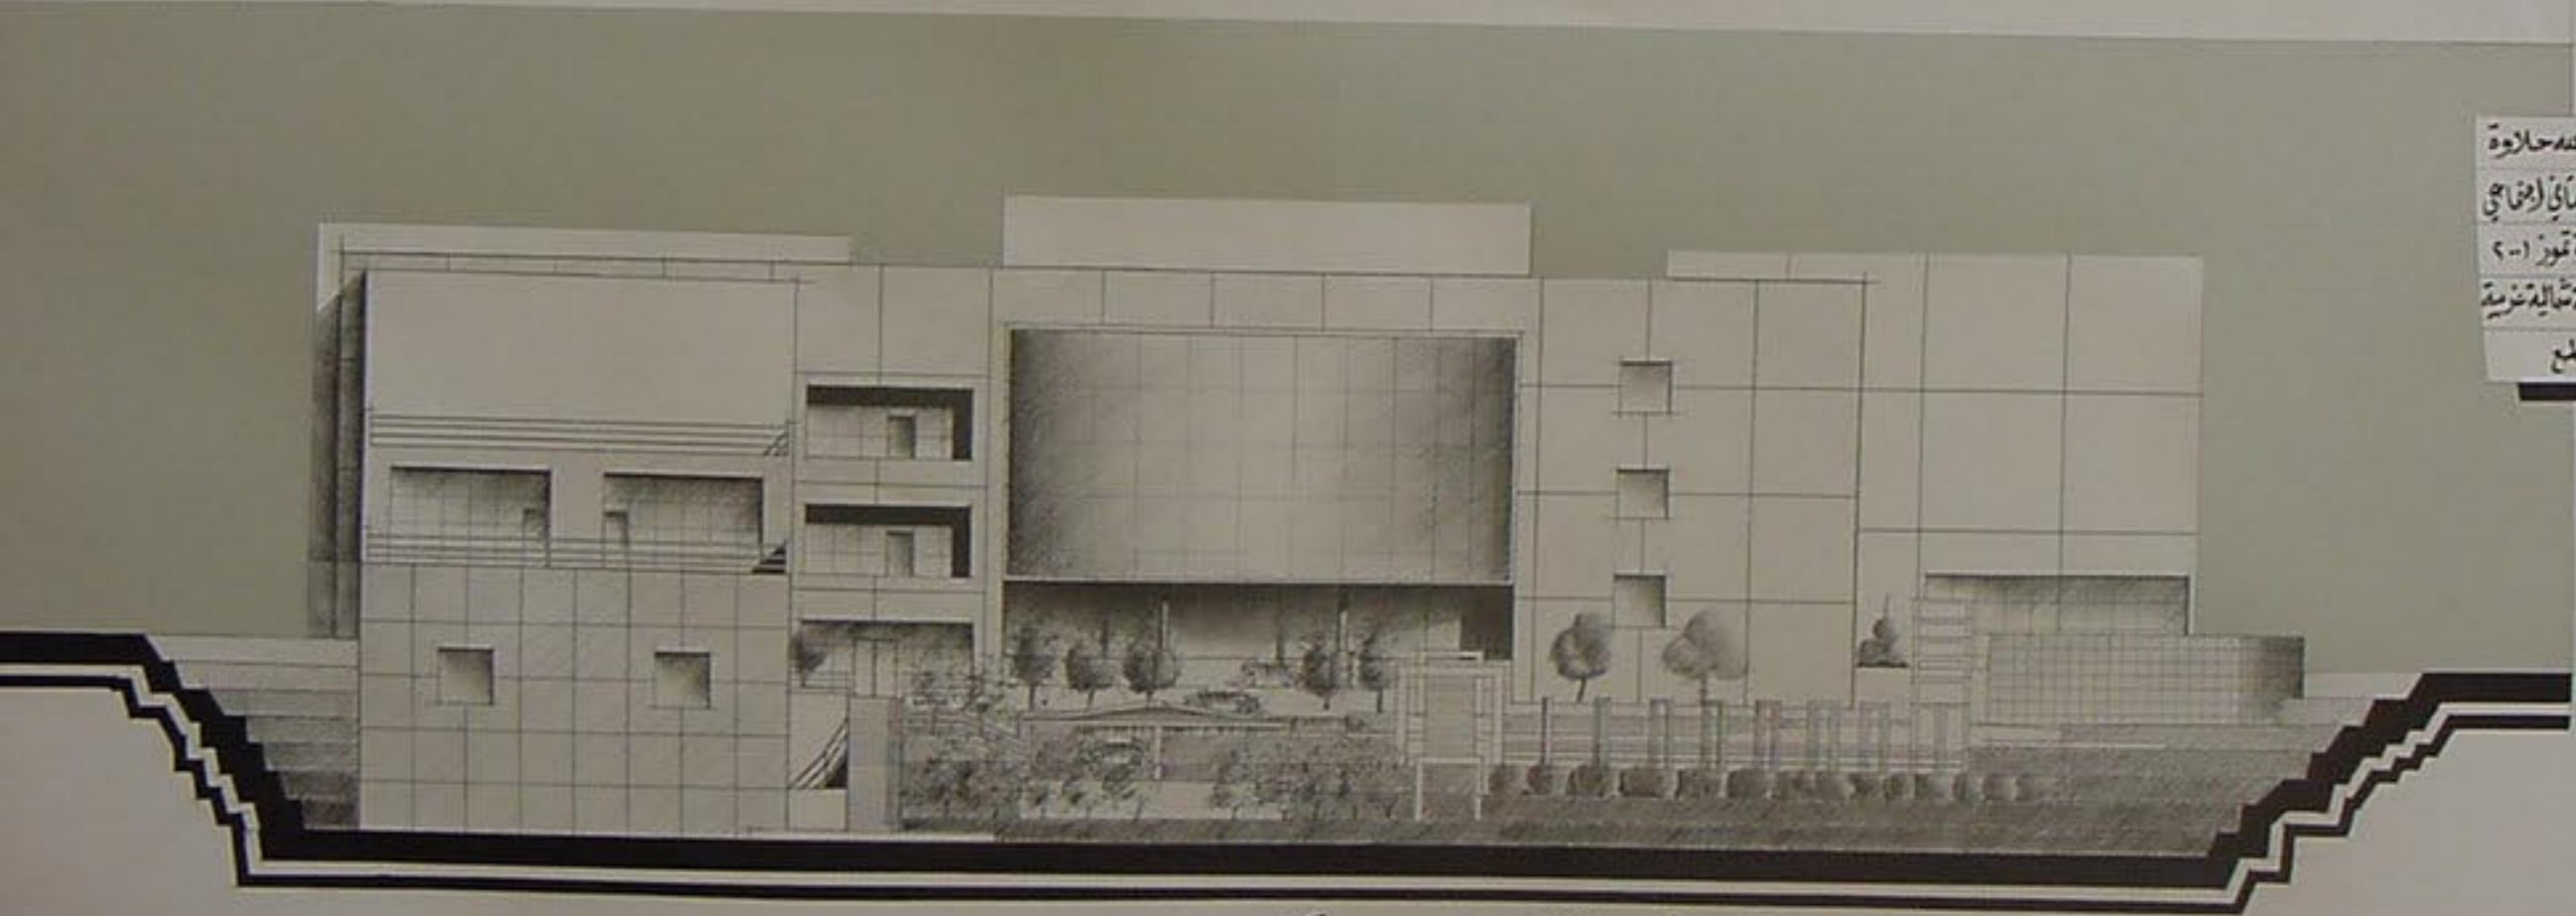


سدانة حلاوة  
مركز تاني (المنامي)  
دورة قوز ١-٢  
وجهة شمالية غربية  
مقطع


واجهه شمالية غربية ١/١٠٠

مقطع شاقولي A-A ۱/۱۰۰

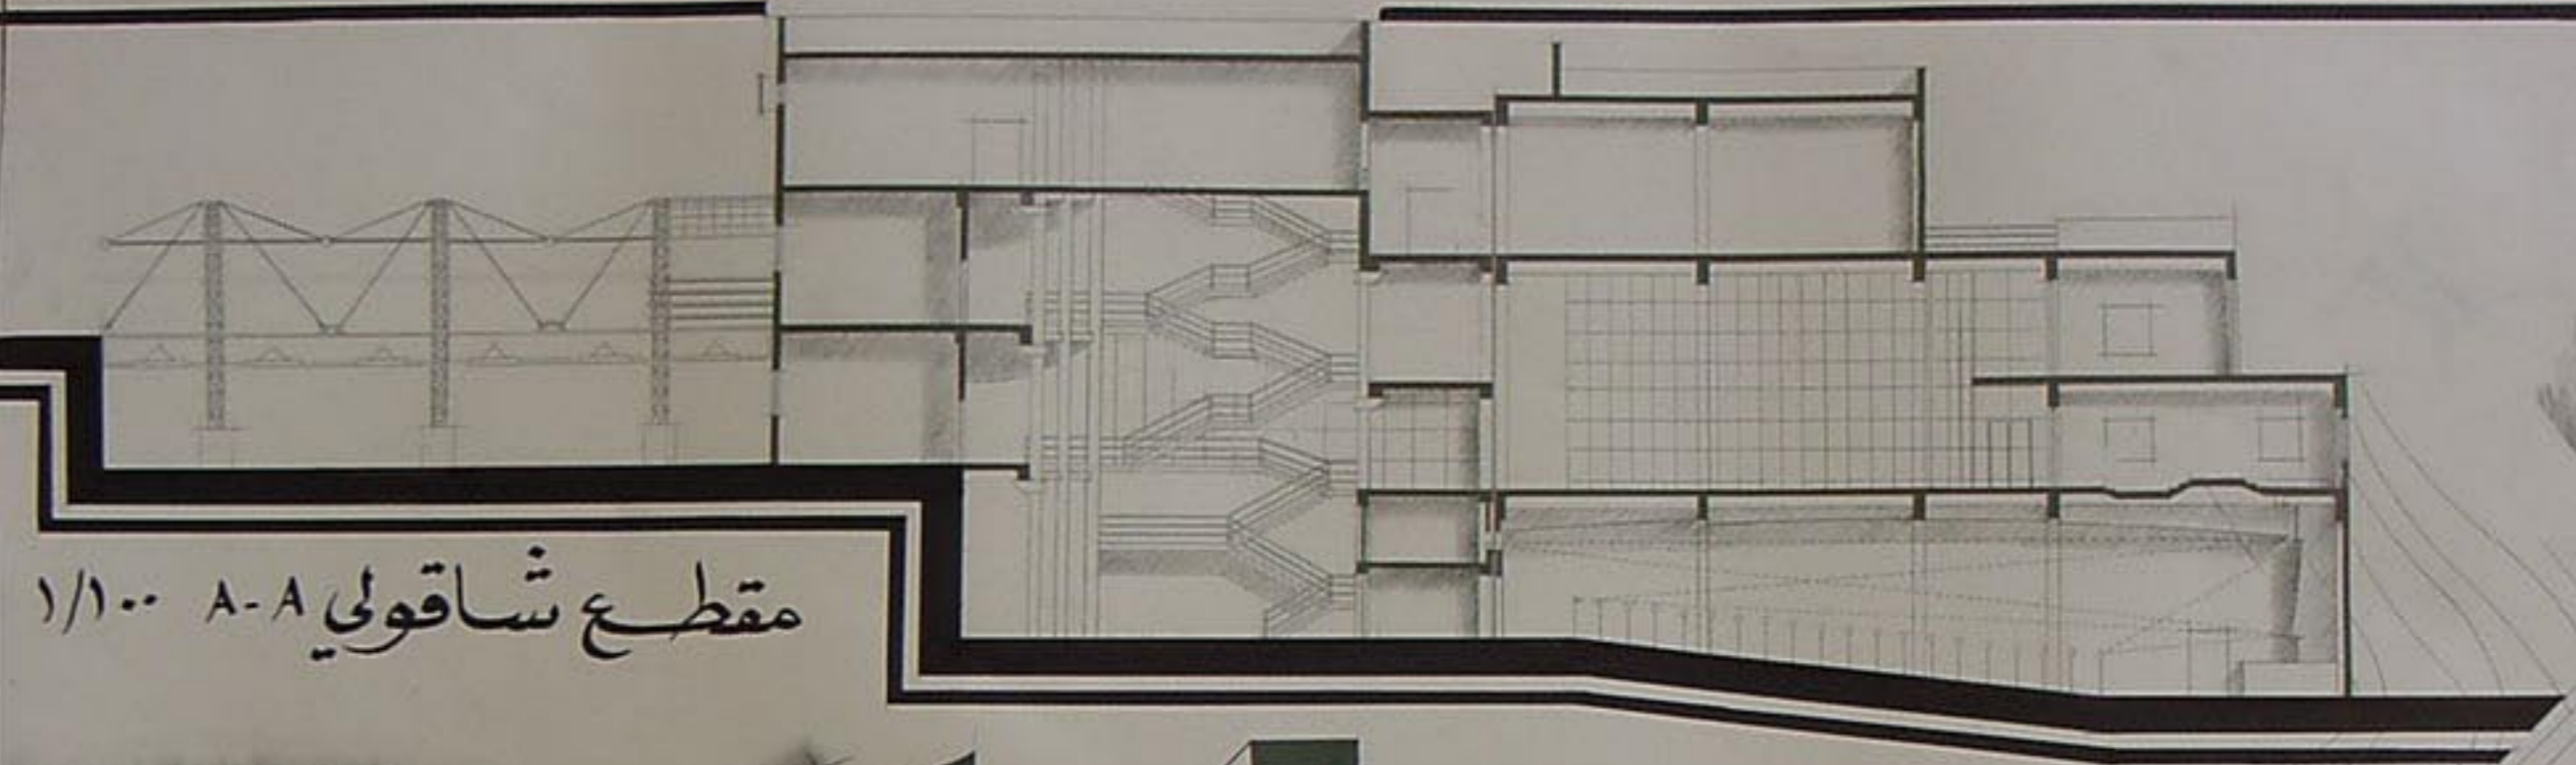

موقع عام ۱/۴۰۰

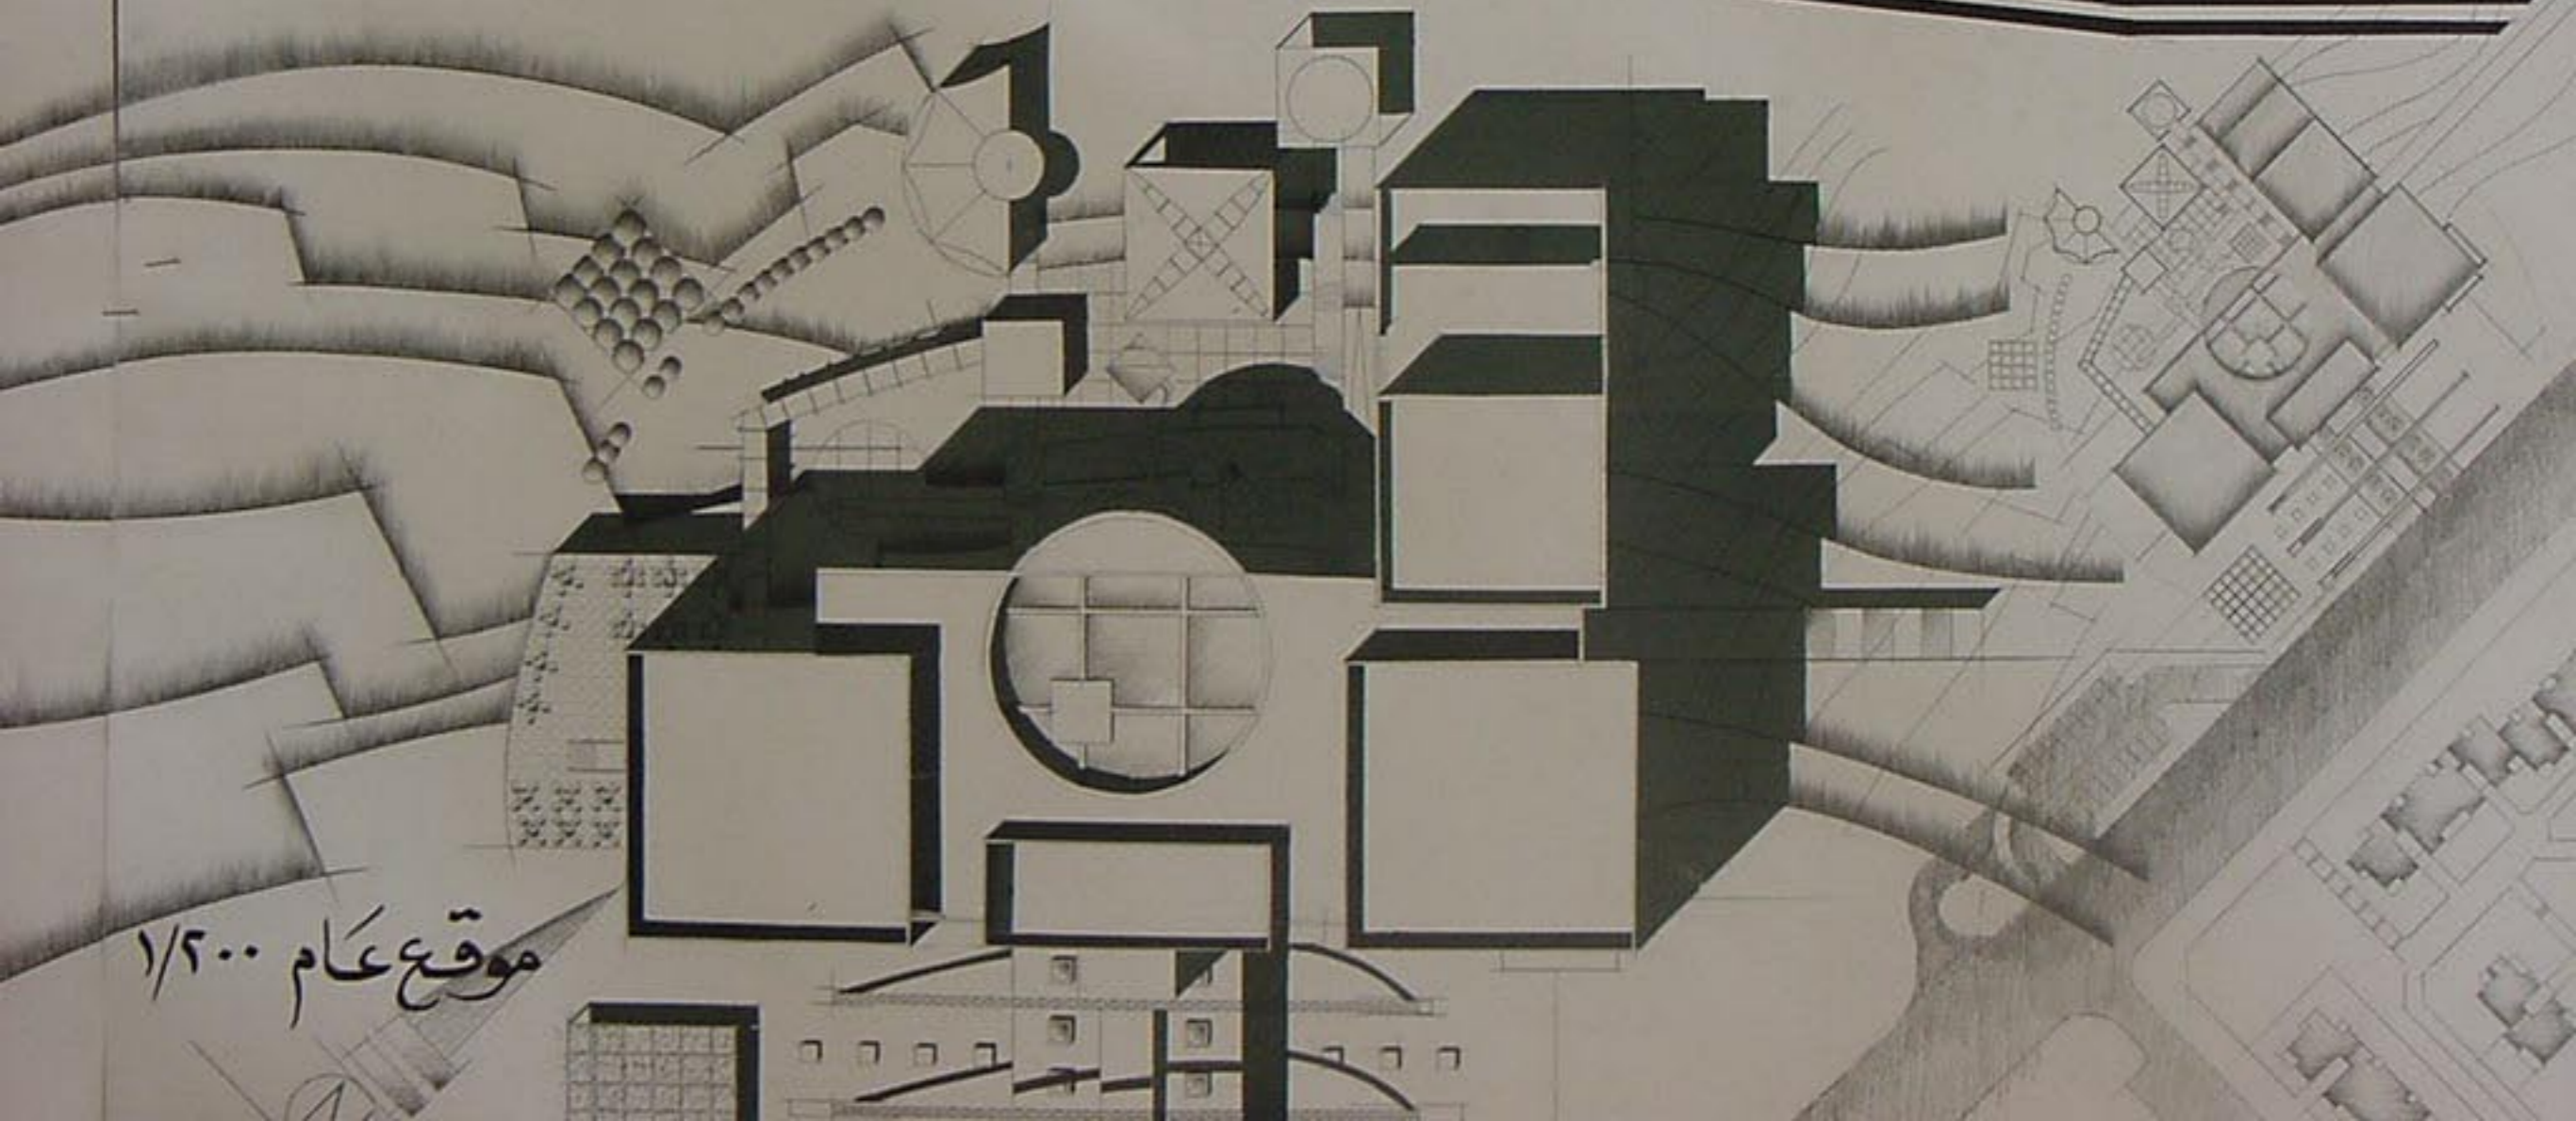

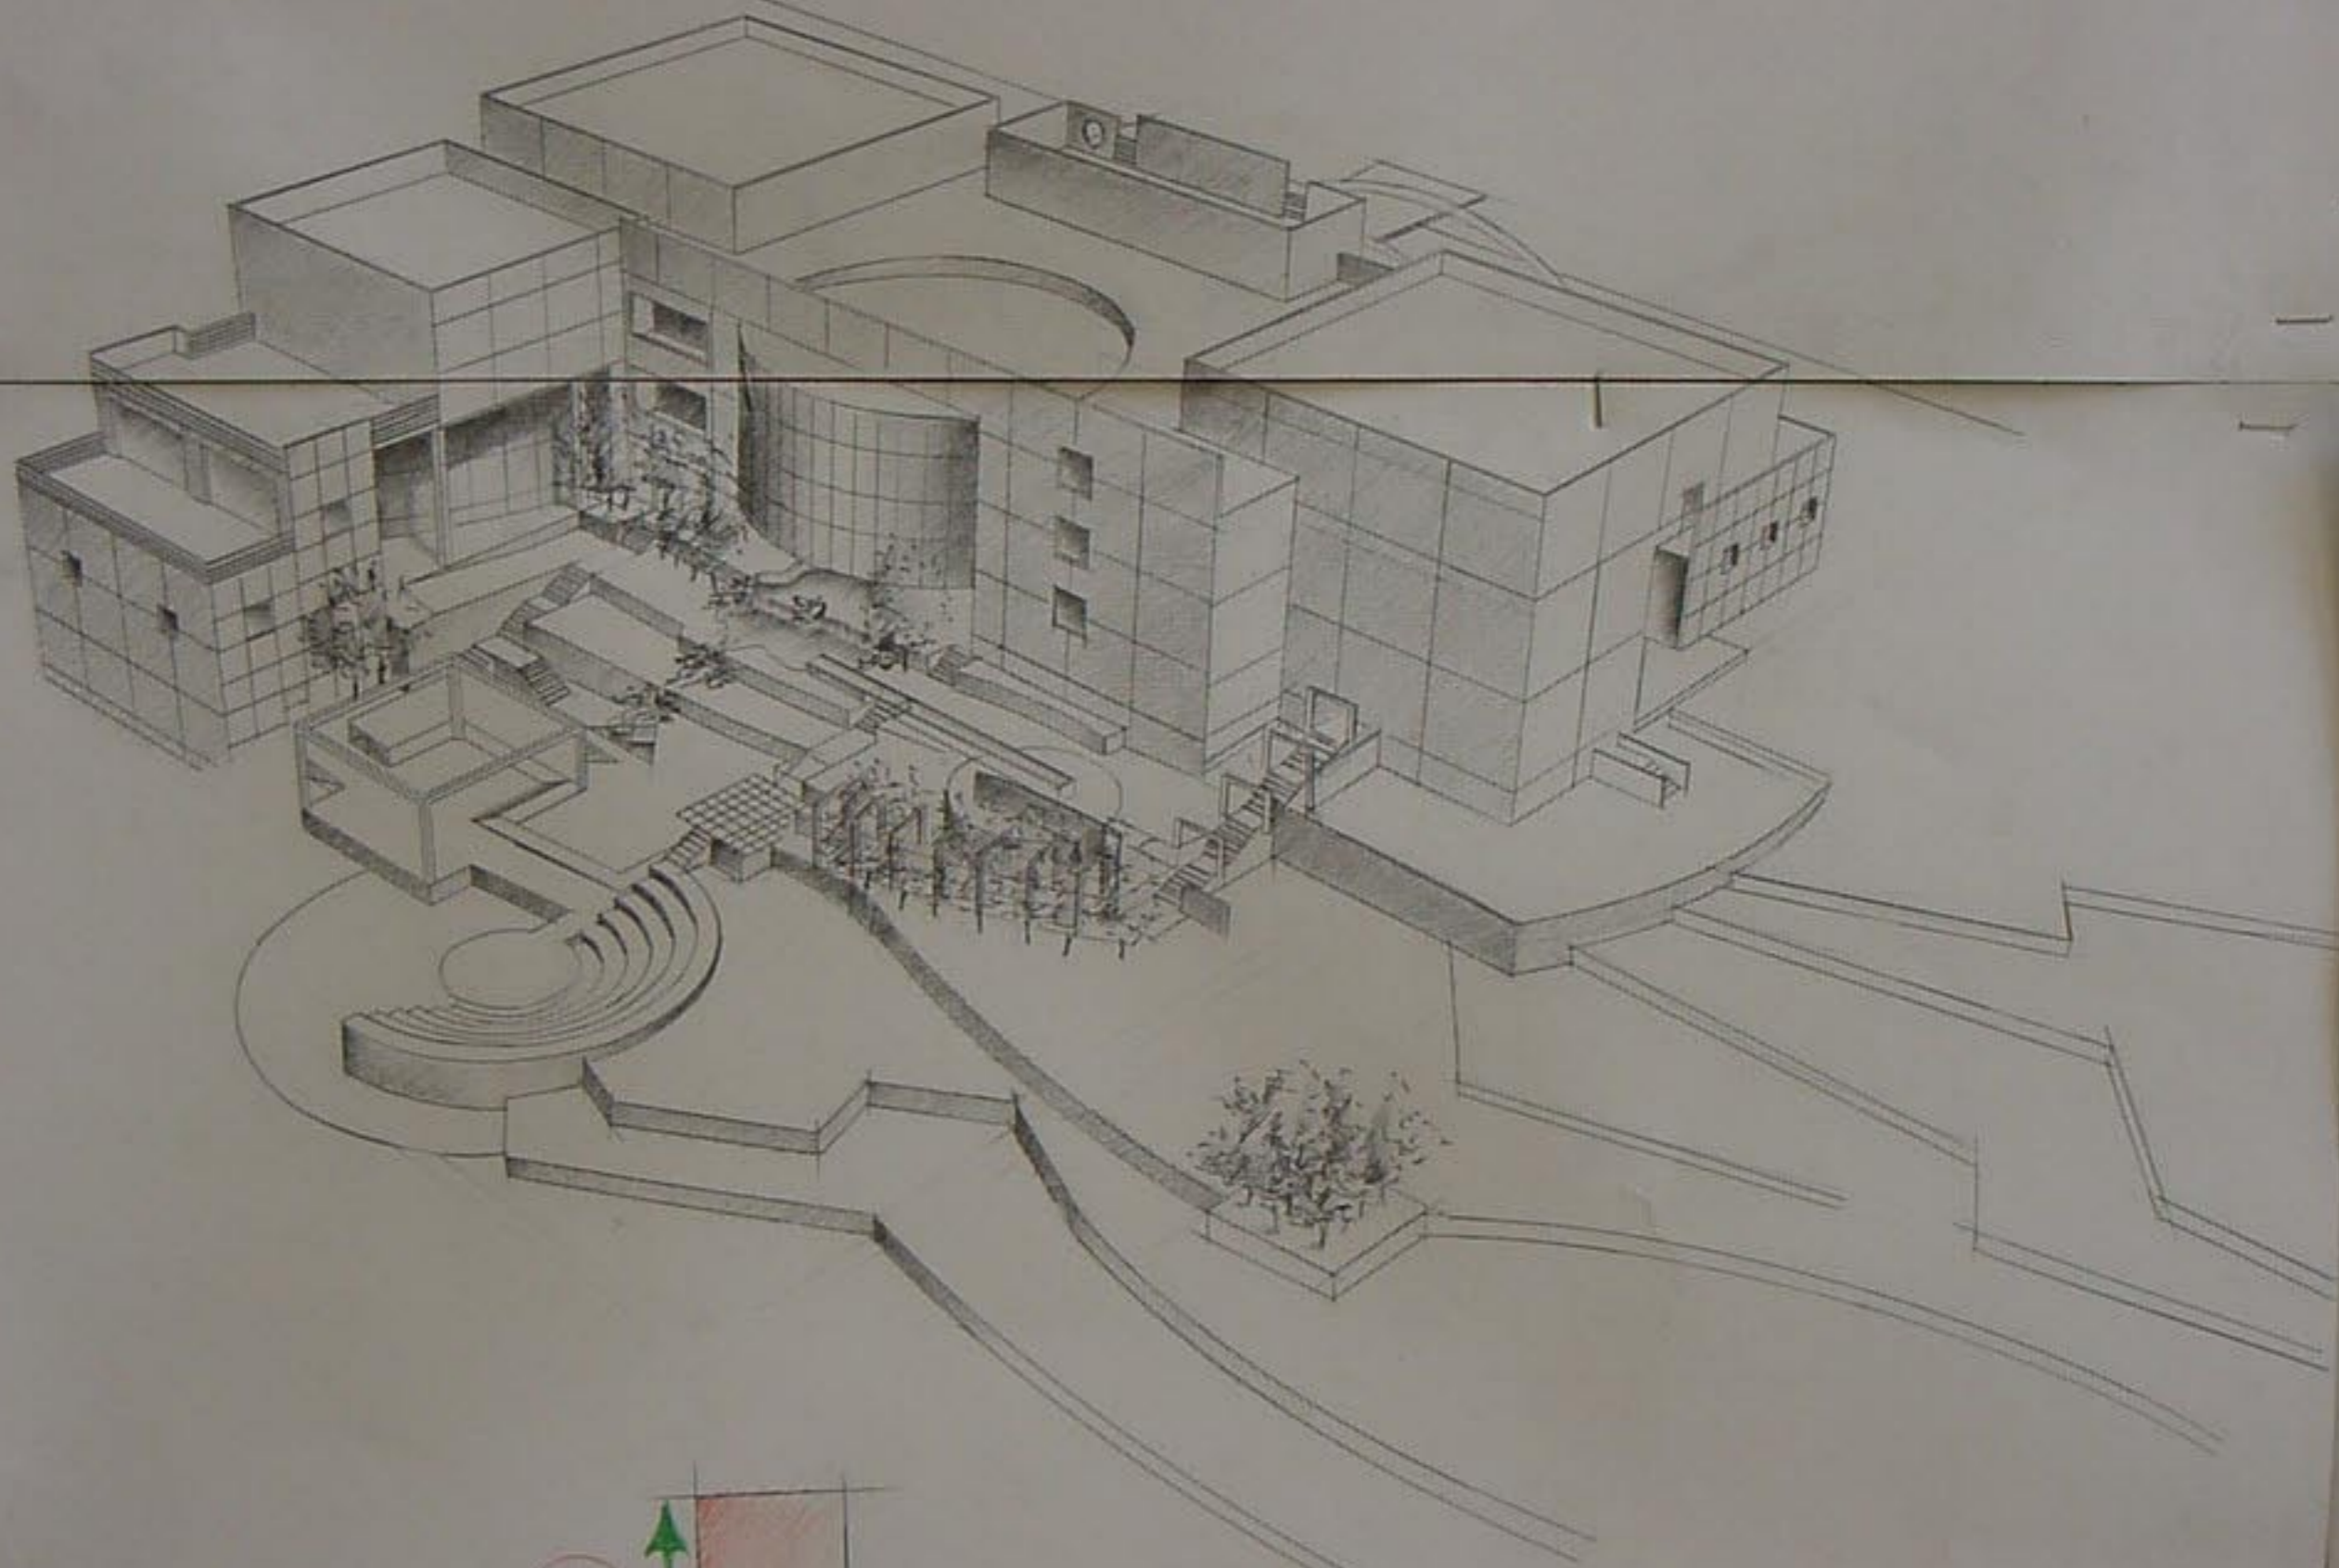

A



