


معرض العلوم الطبيعية

تنظيم كفرنسوا
مقرم. د. الأ. الشمر
2004


1/500

موقع عام

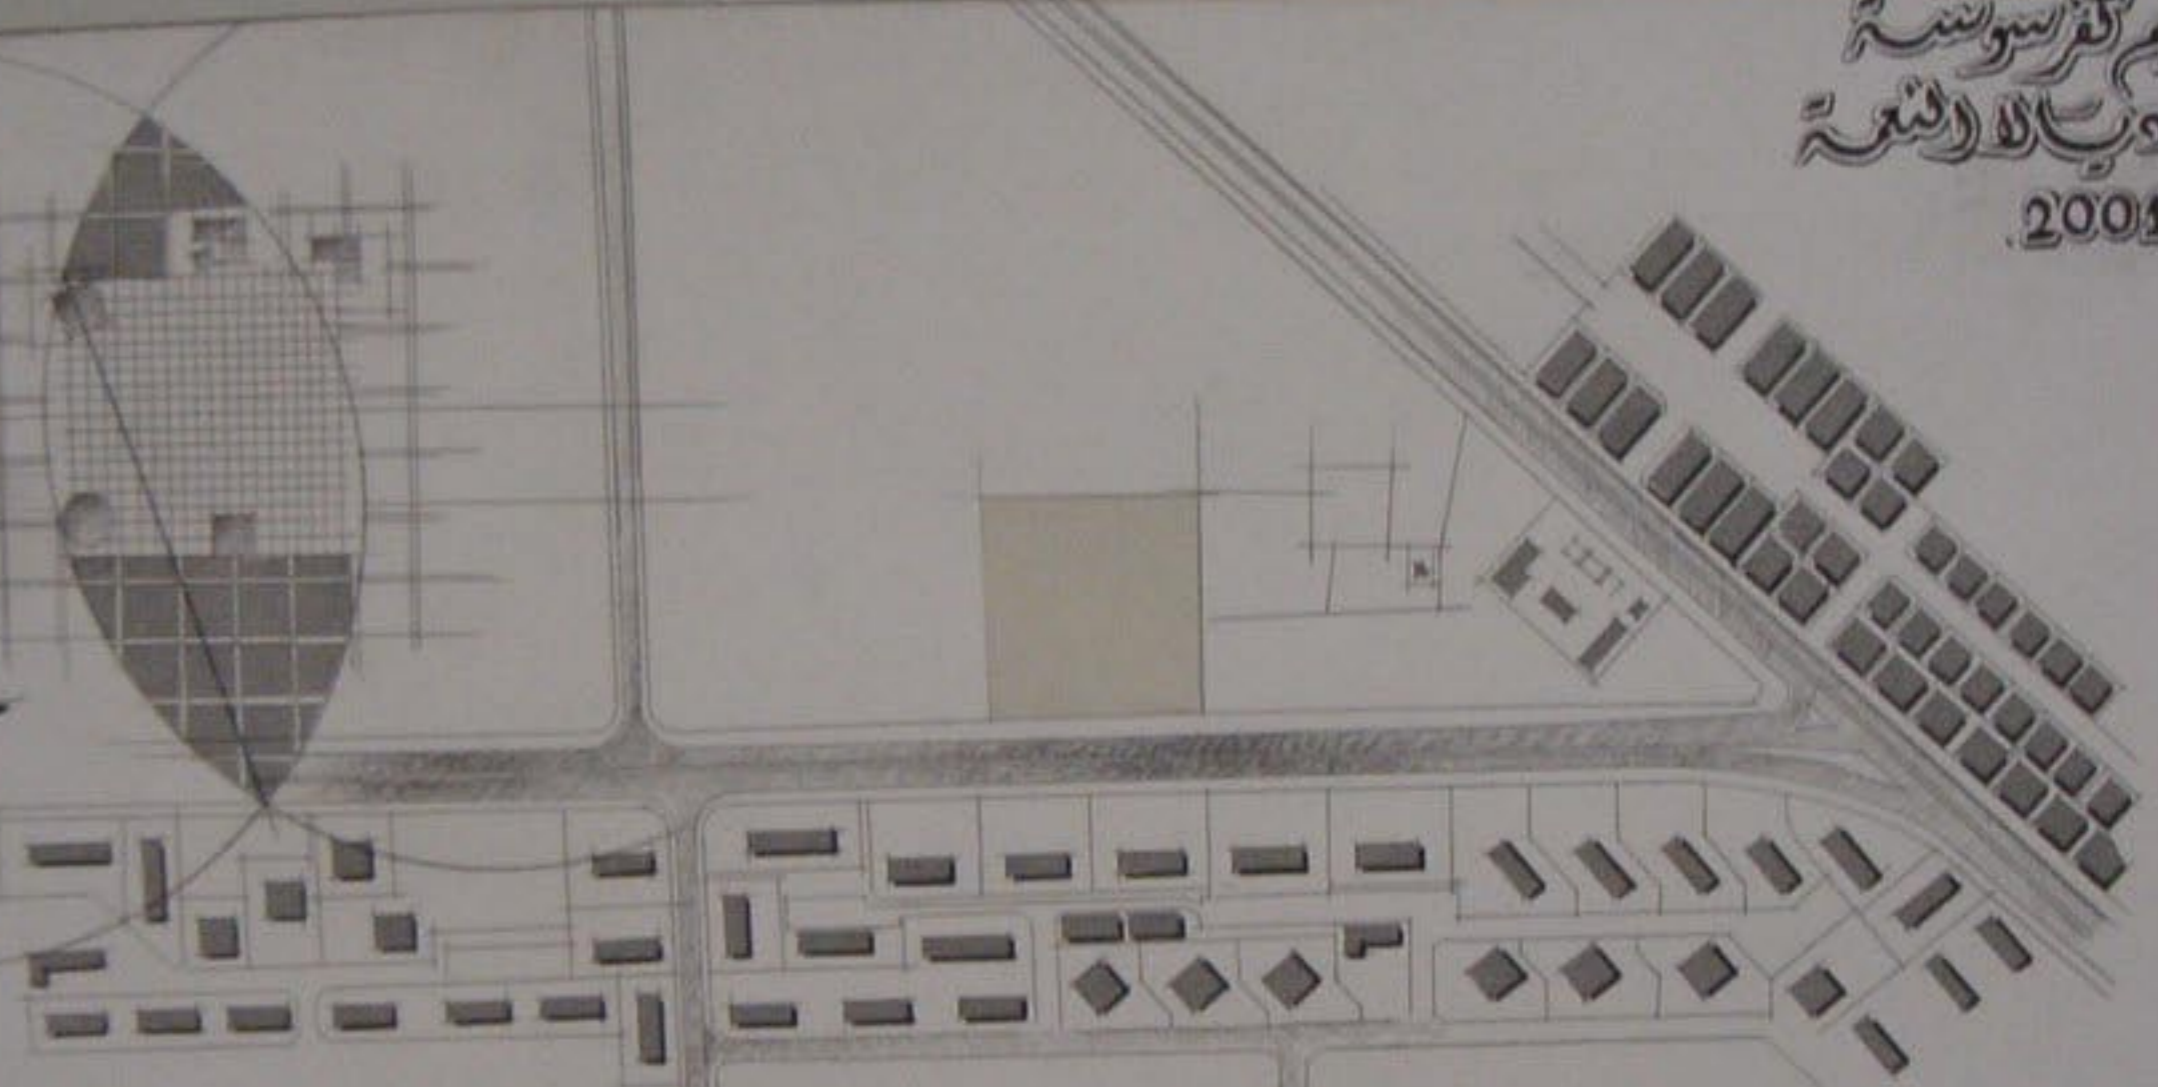


1/2000


موقع عام

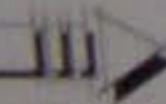


A

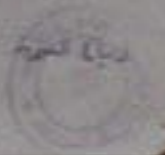


1	معمولا
2	أركان الحل
3	قطع زوايا
4	استقبال
5	أركان سيم
6	شرفه موحده
7	قاعة اجتماع
8	مركز المراجع
9	و.ع
10	صالة علم الأعلام
11	صالة عرض مؤتمرات
12	قاعة الاستقبال
13	صالة مؤتمرات

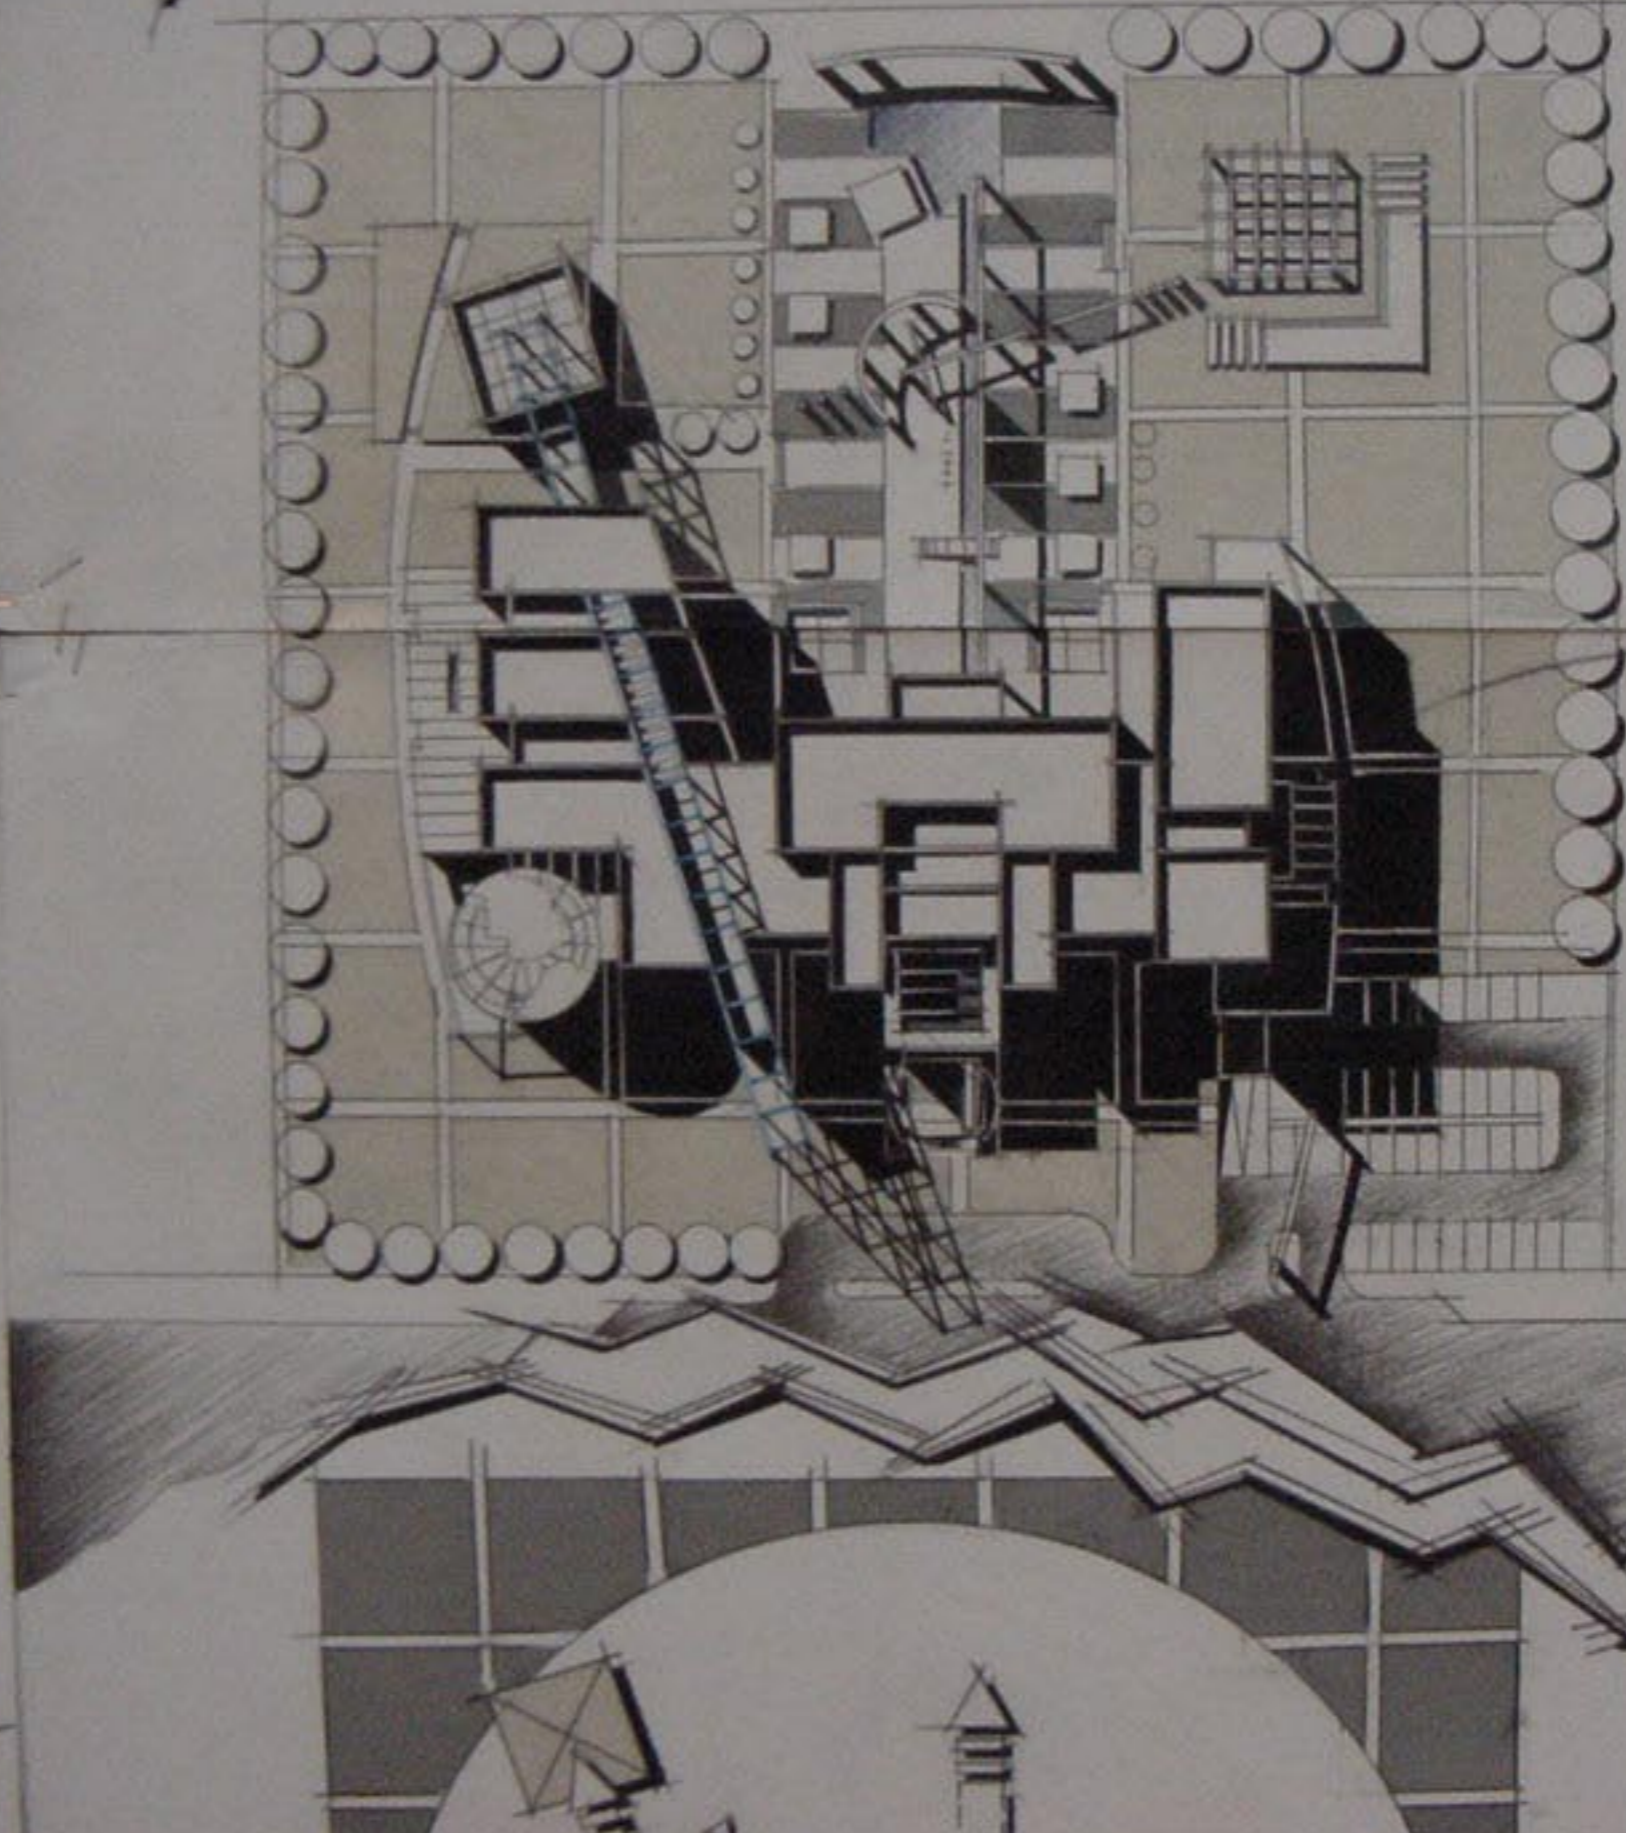


1/500

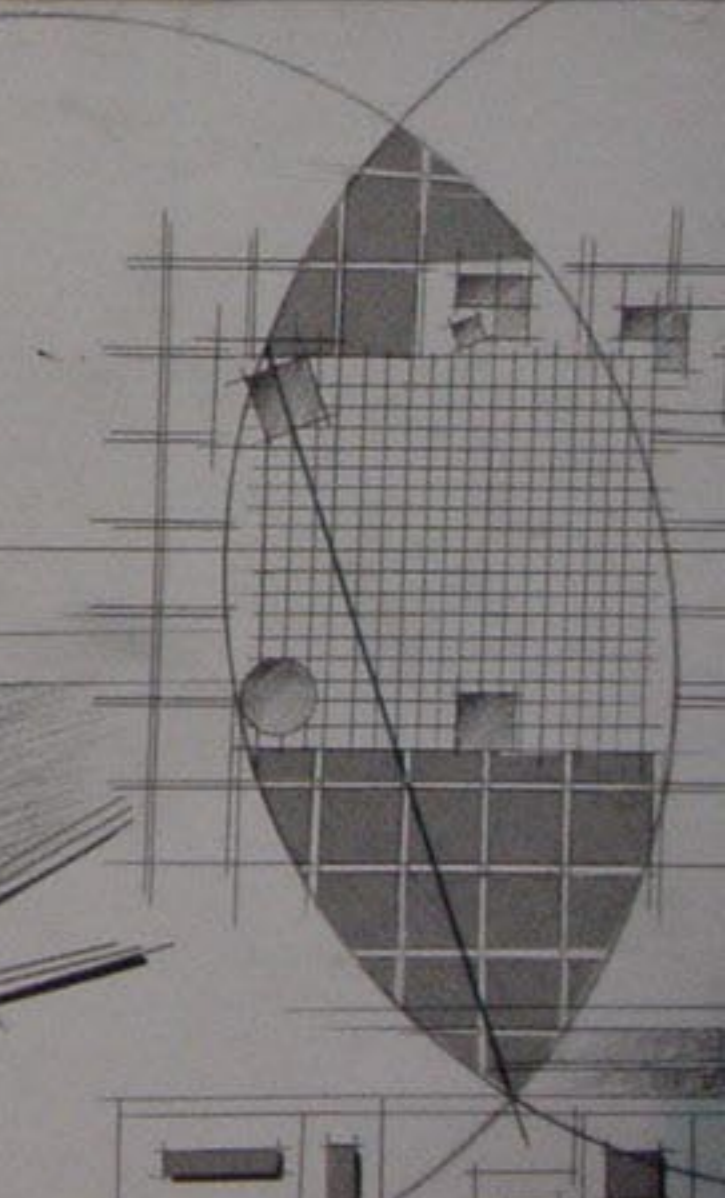


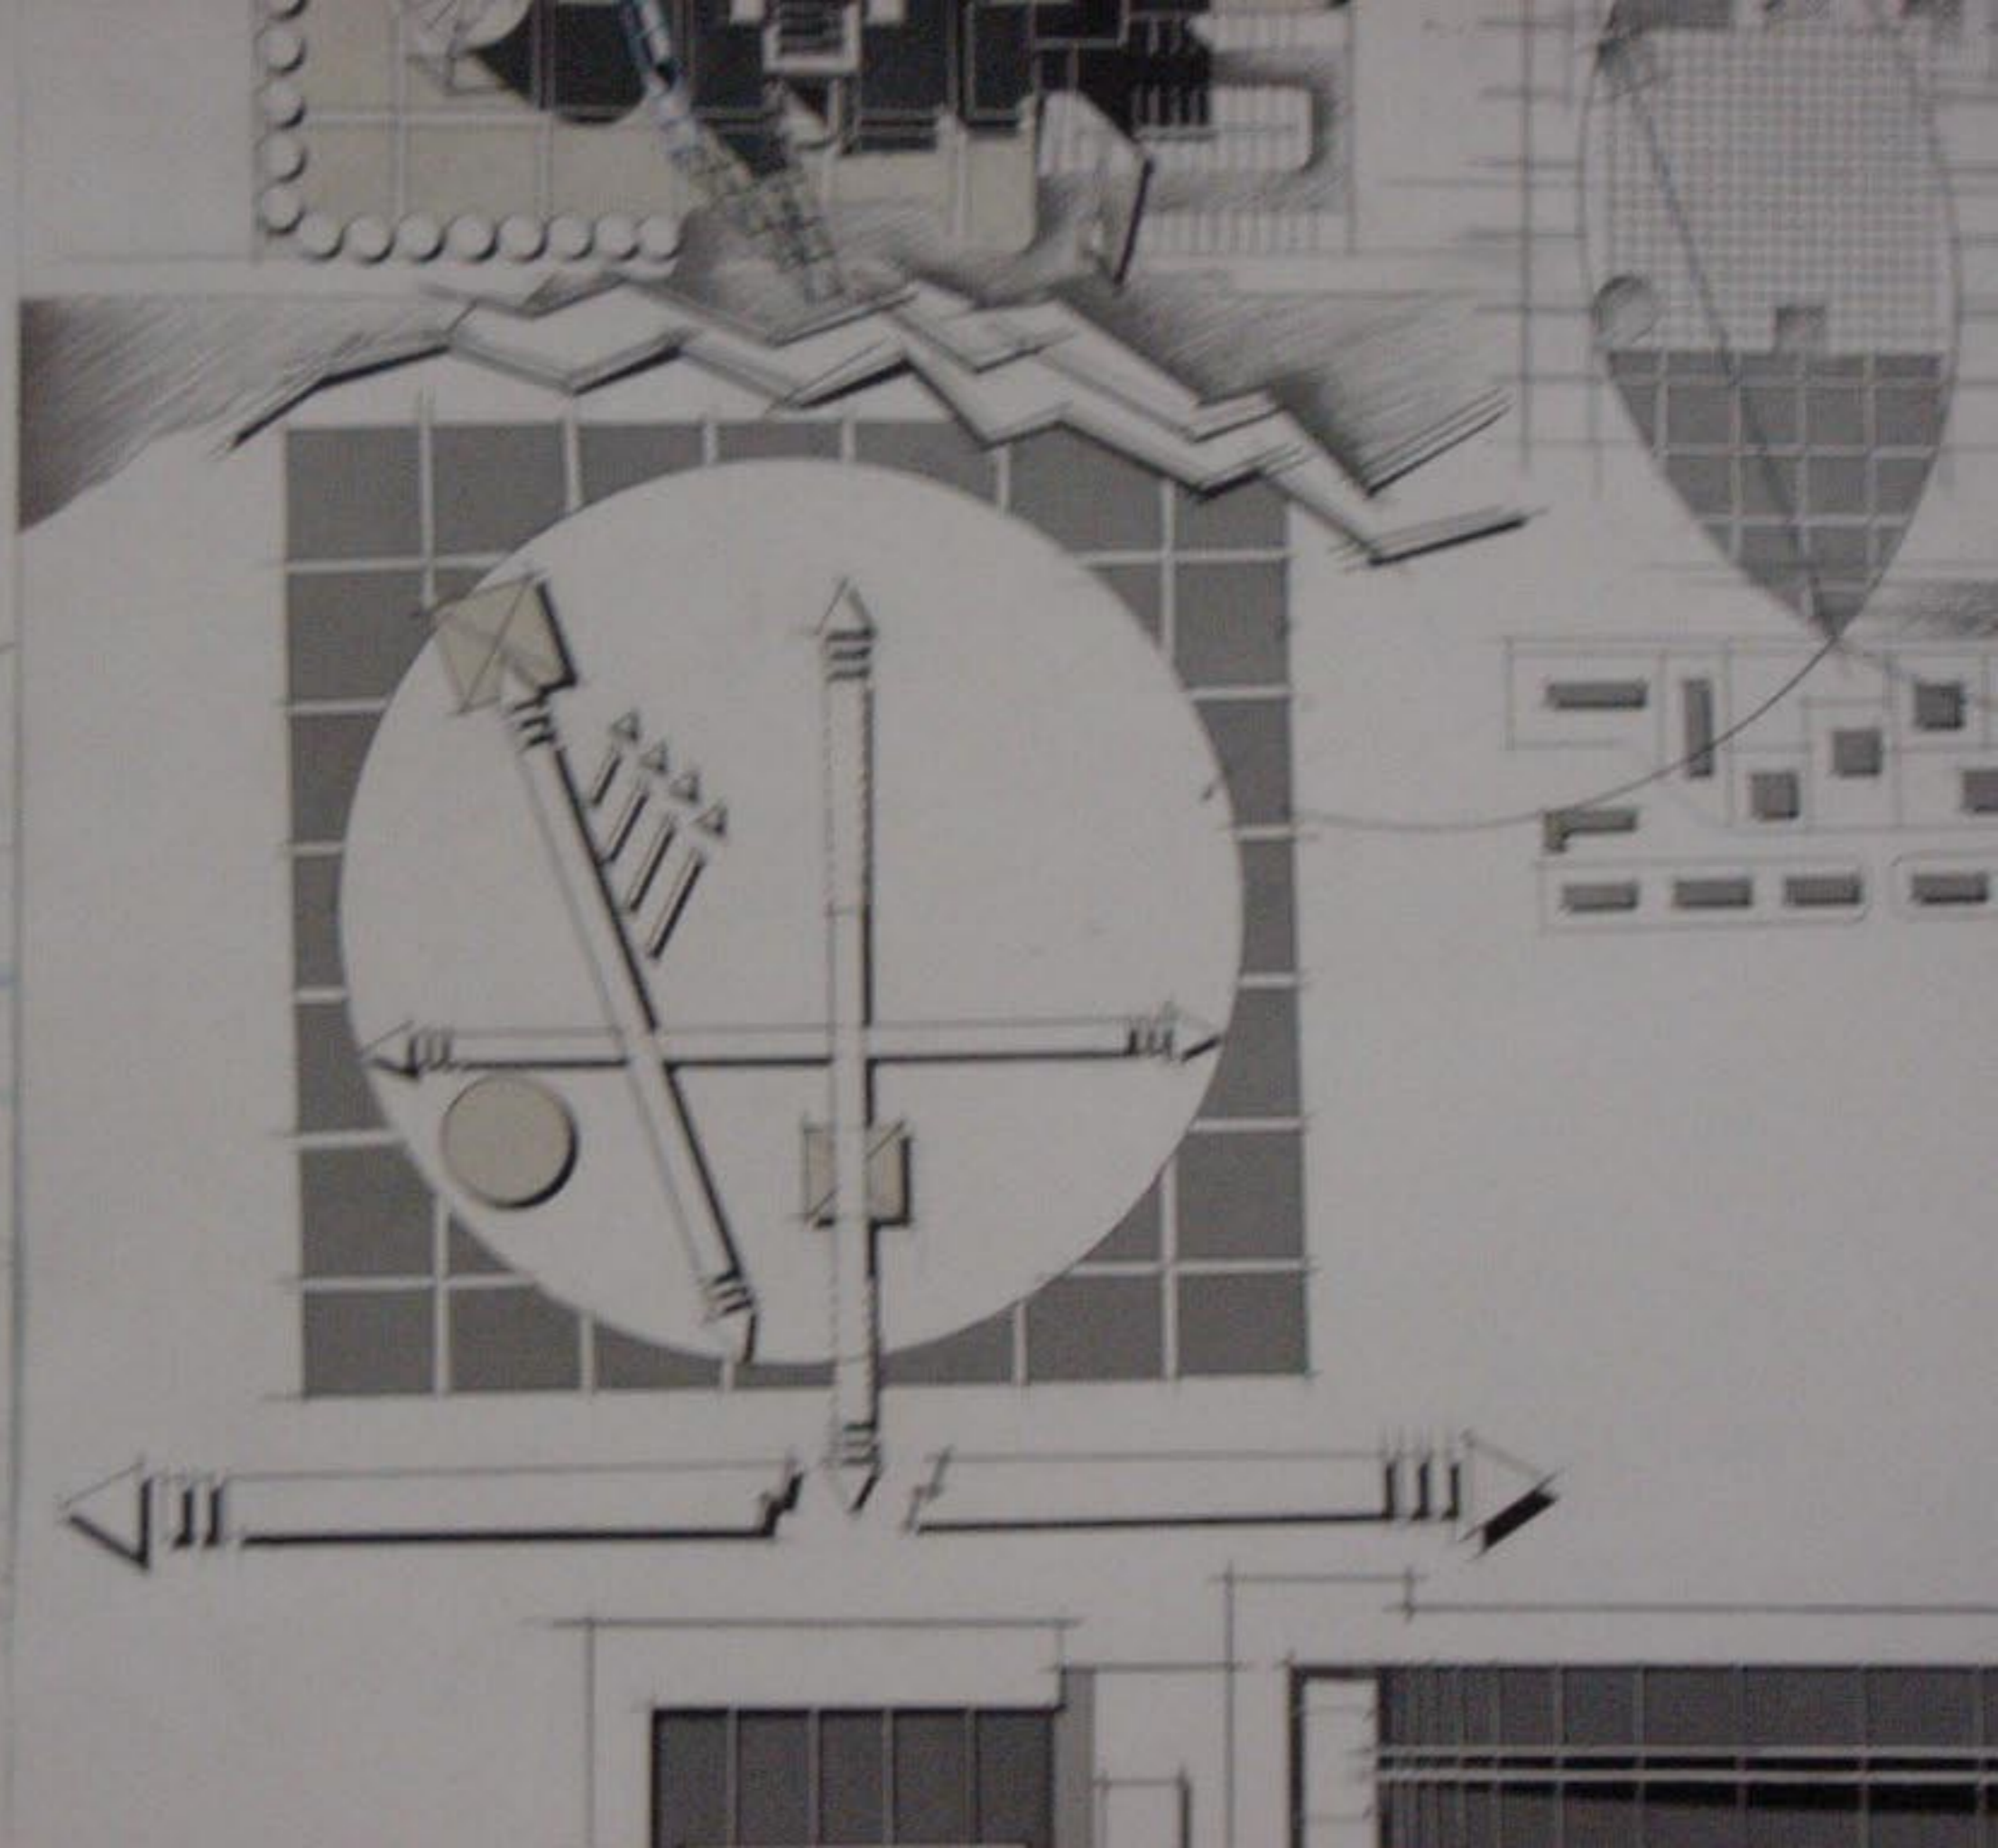


1/100 مسقط الطابق الأرضي

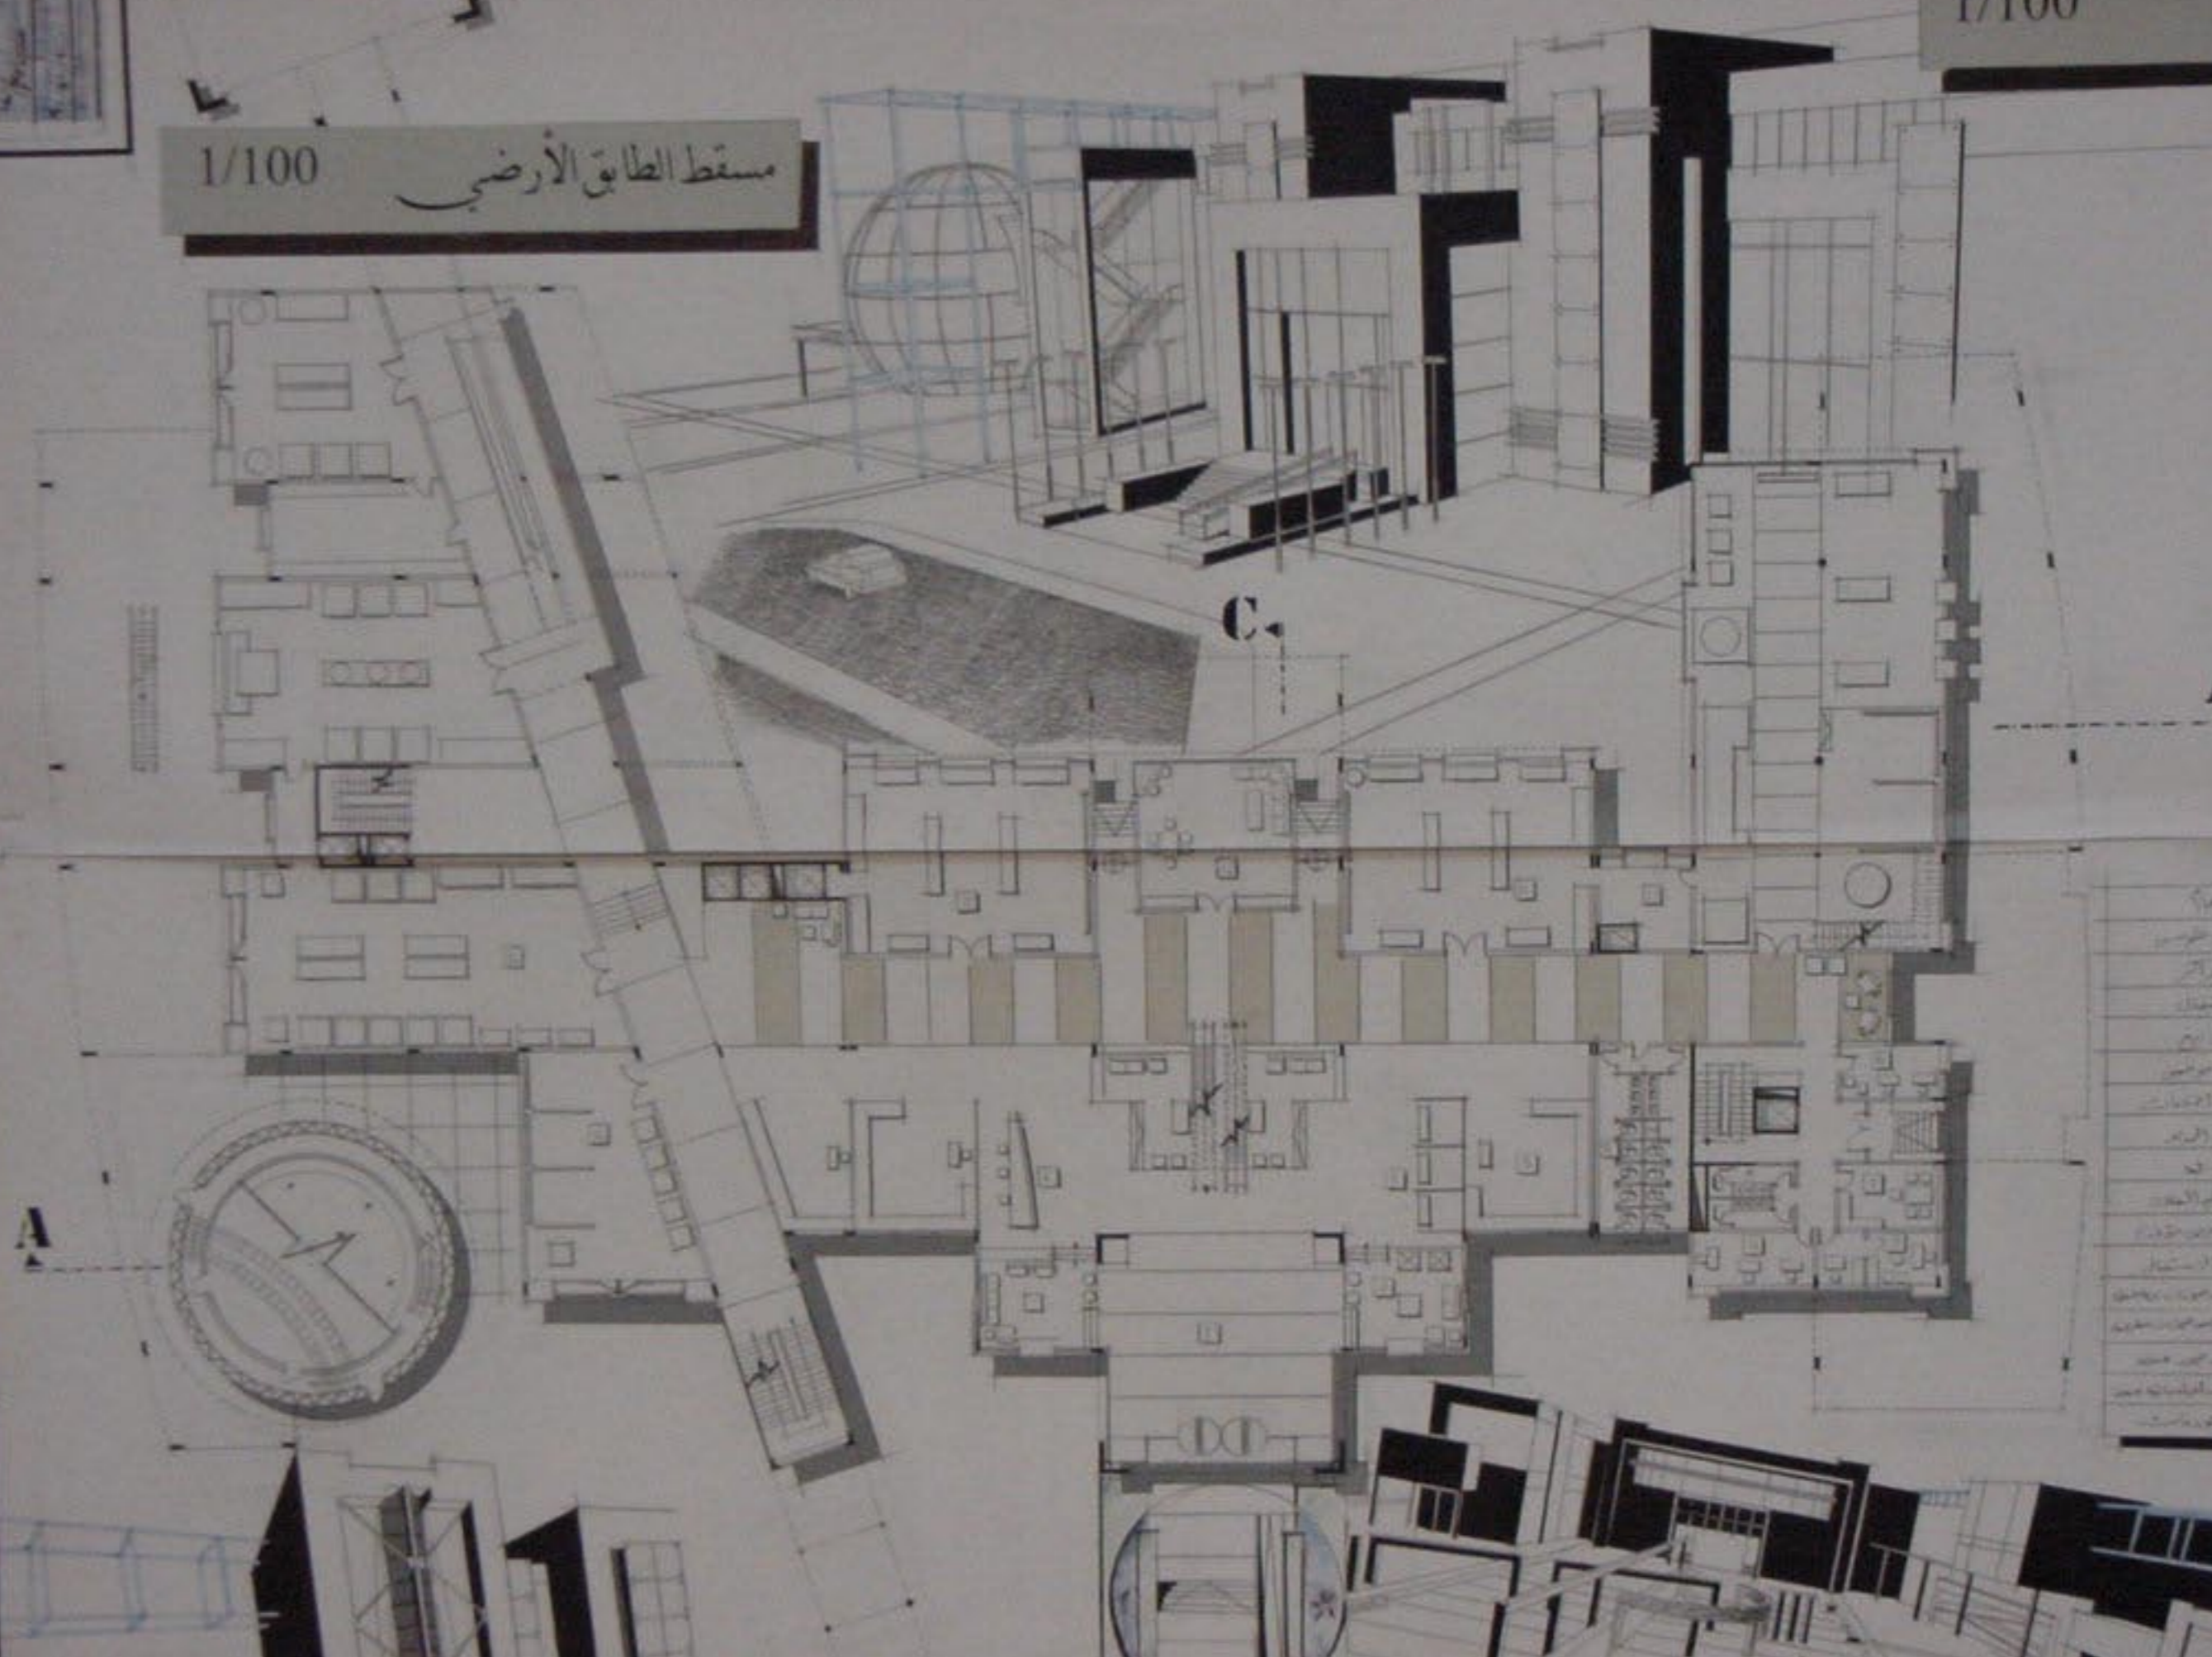



مسقط الطابق الثاني

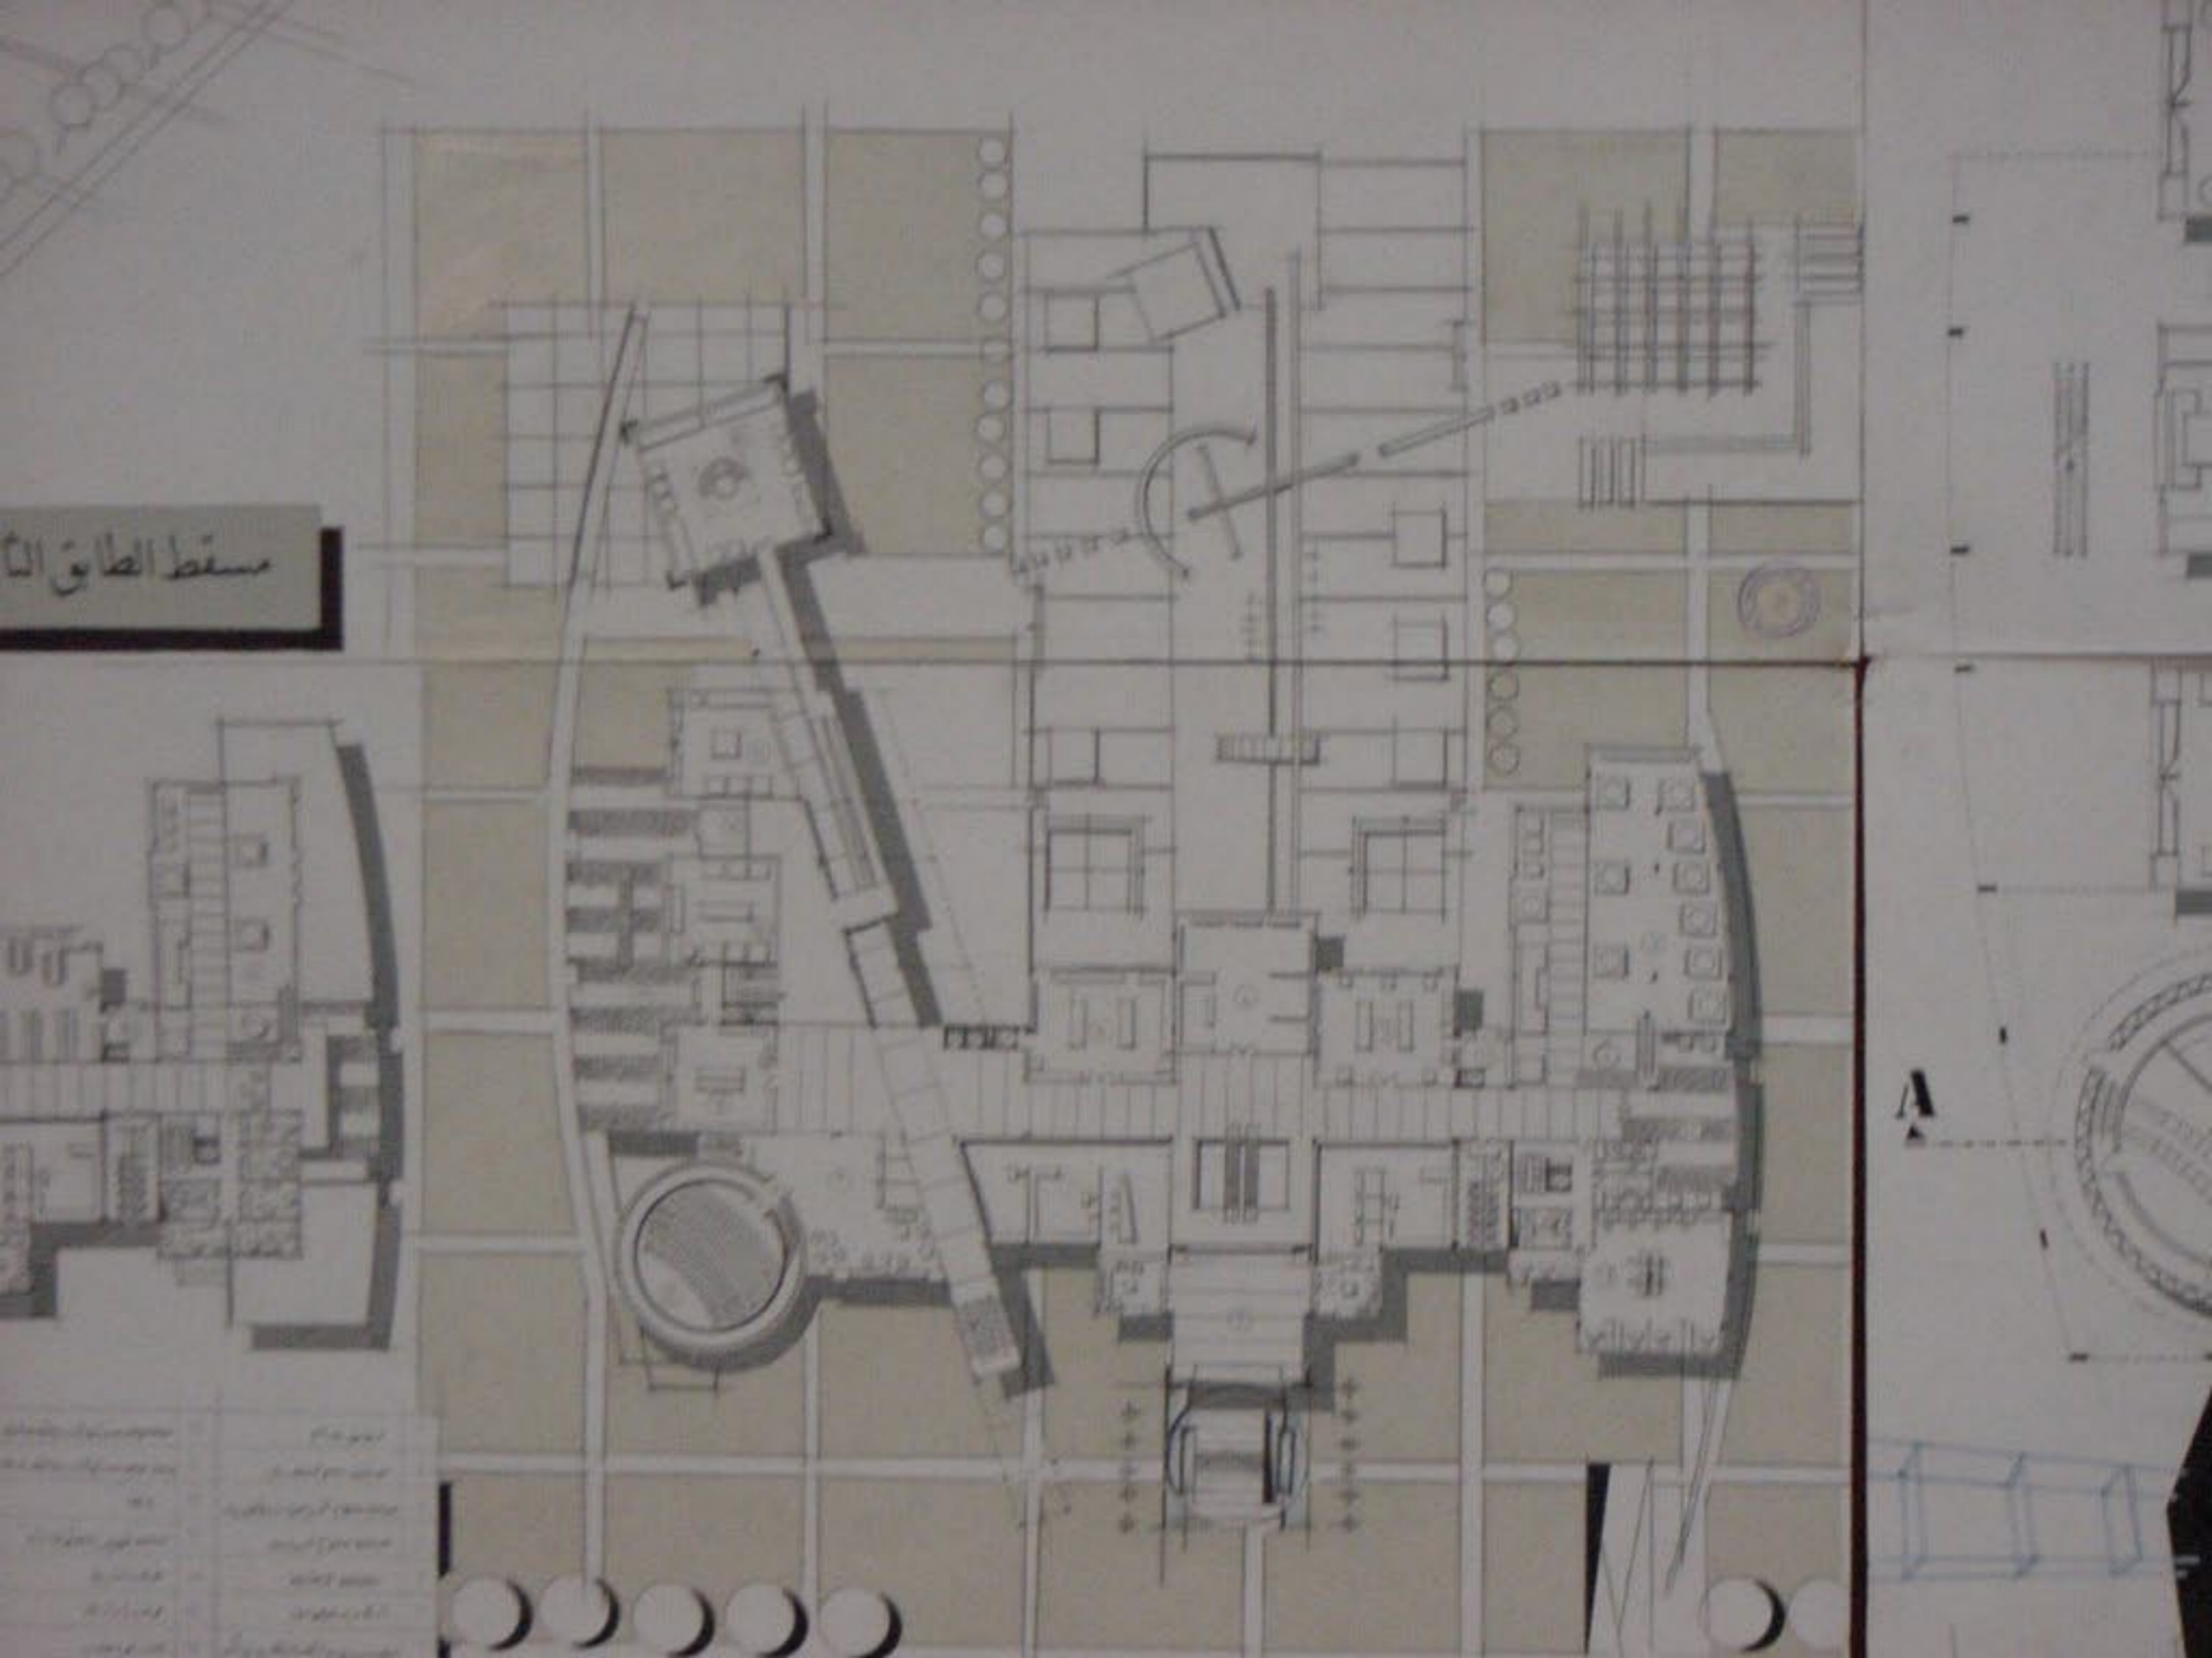

A


1/200

مسقط الطابق الثاني

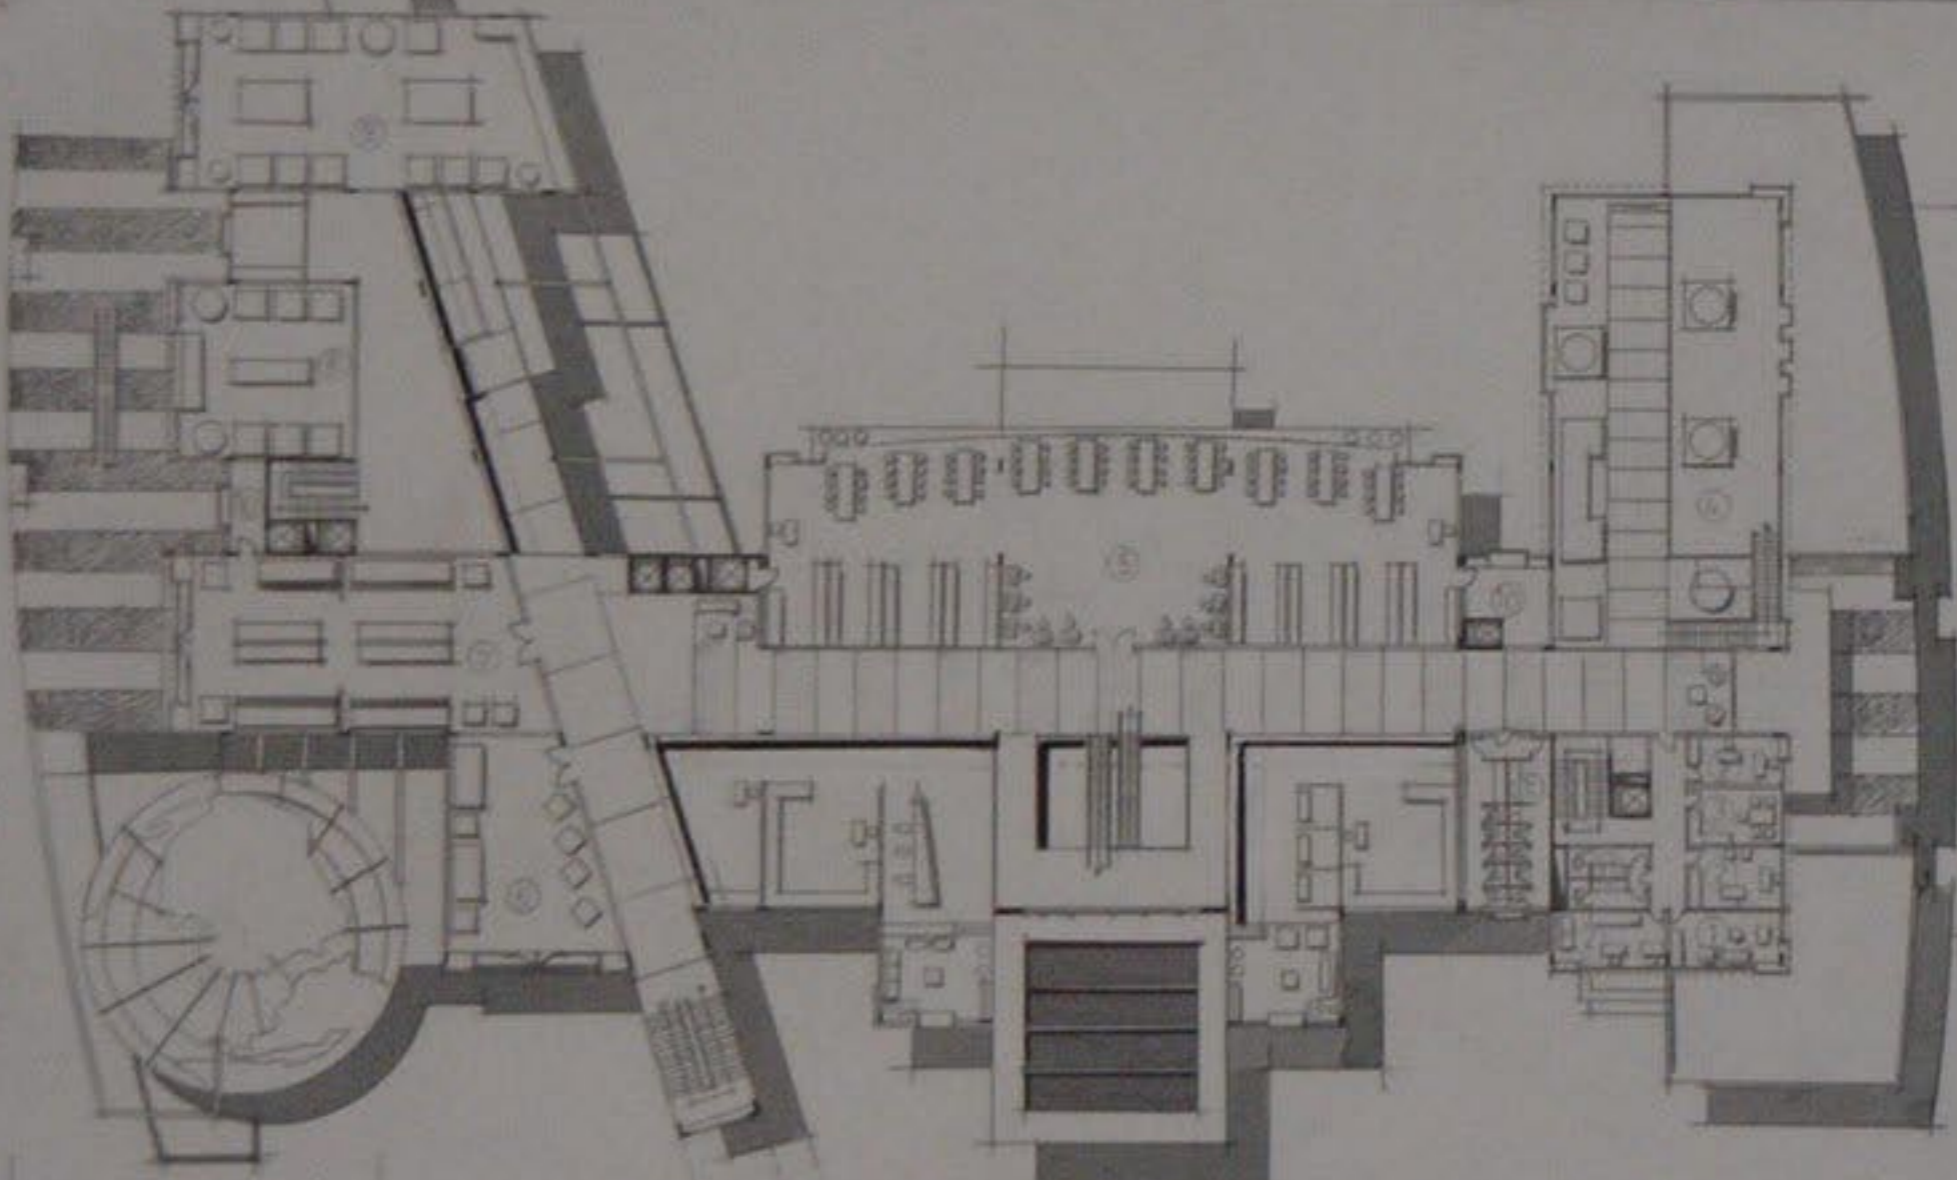


10	مستودع	10	غرفة المدير
11	W.C	11	غرفة موظفين
12	تراسات	12	مكتبات
13	تراسات مطوية	13	صالة طعام المصنف
14		14	



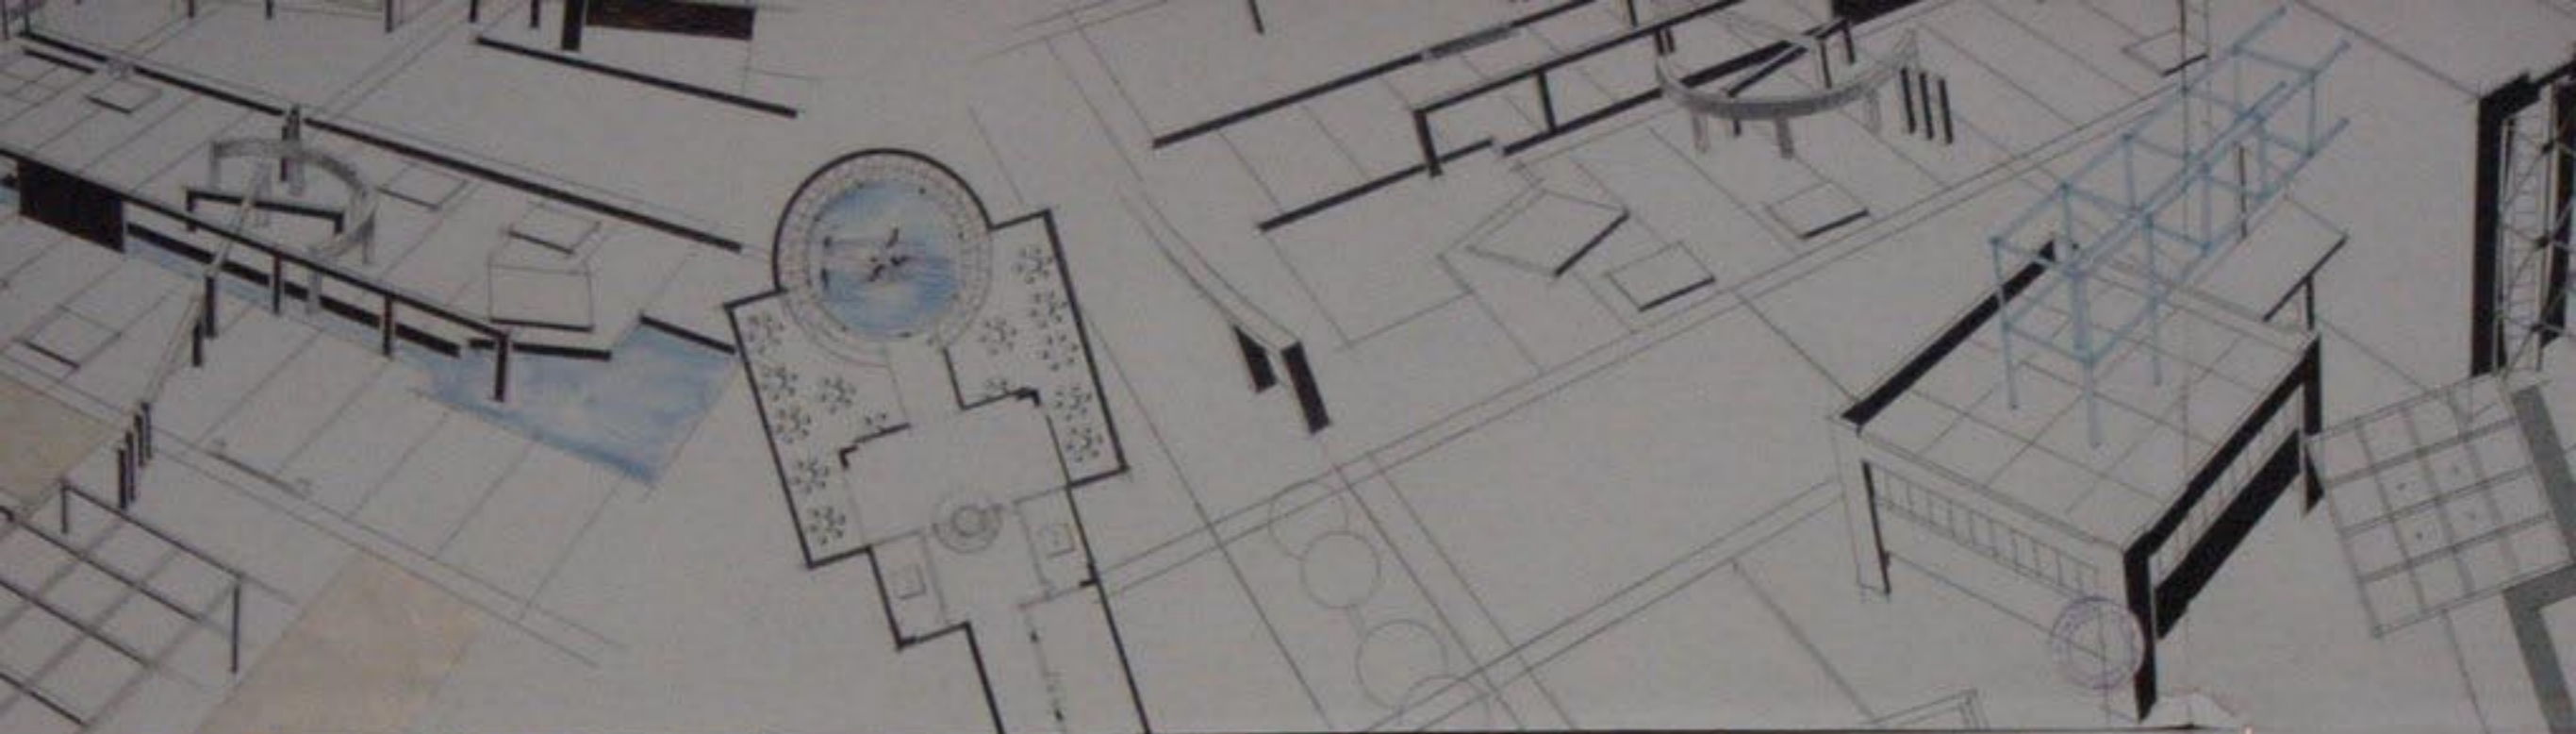



1/200 مسقط القبو

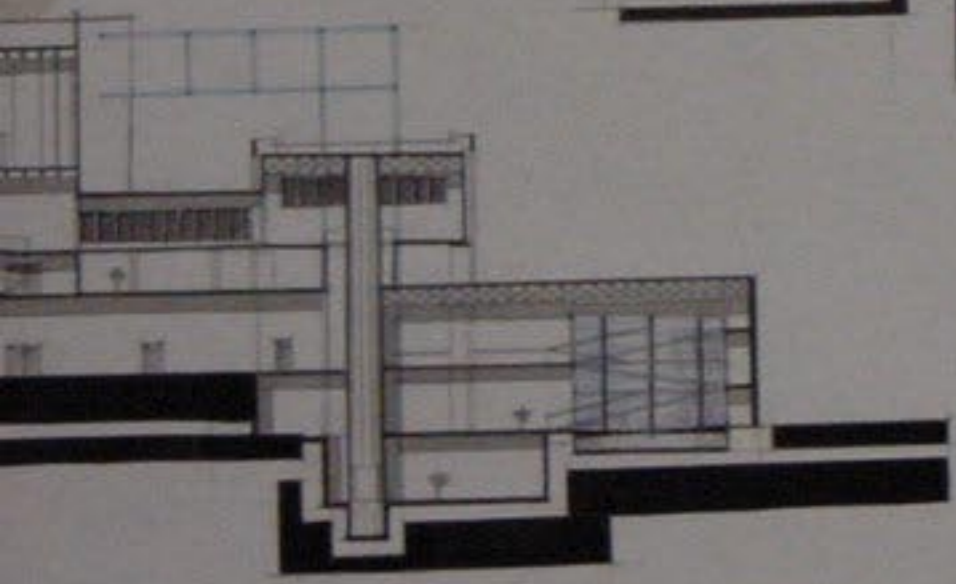


1/200 مسقط القبو الأول

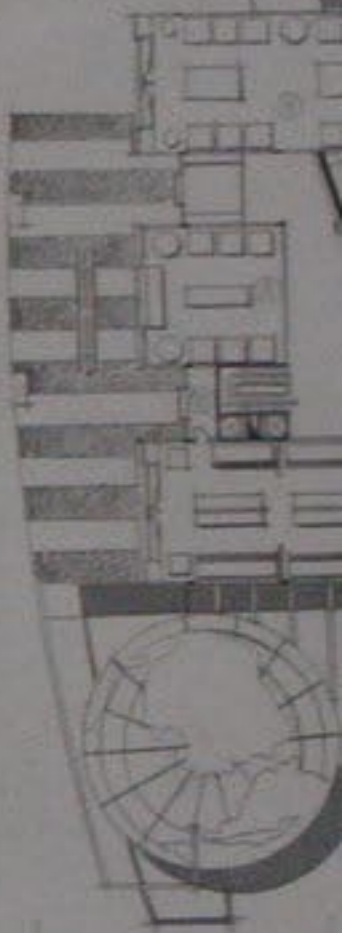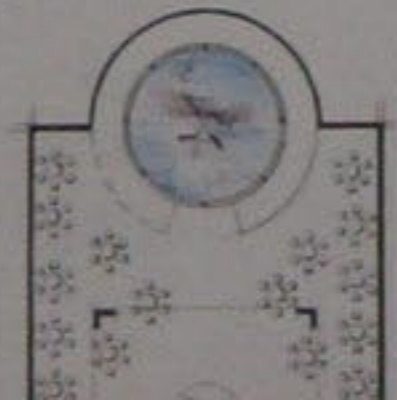



1/200 مسقط القبو


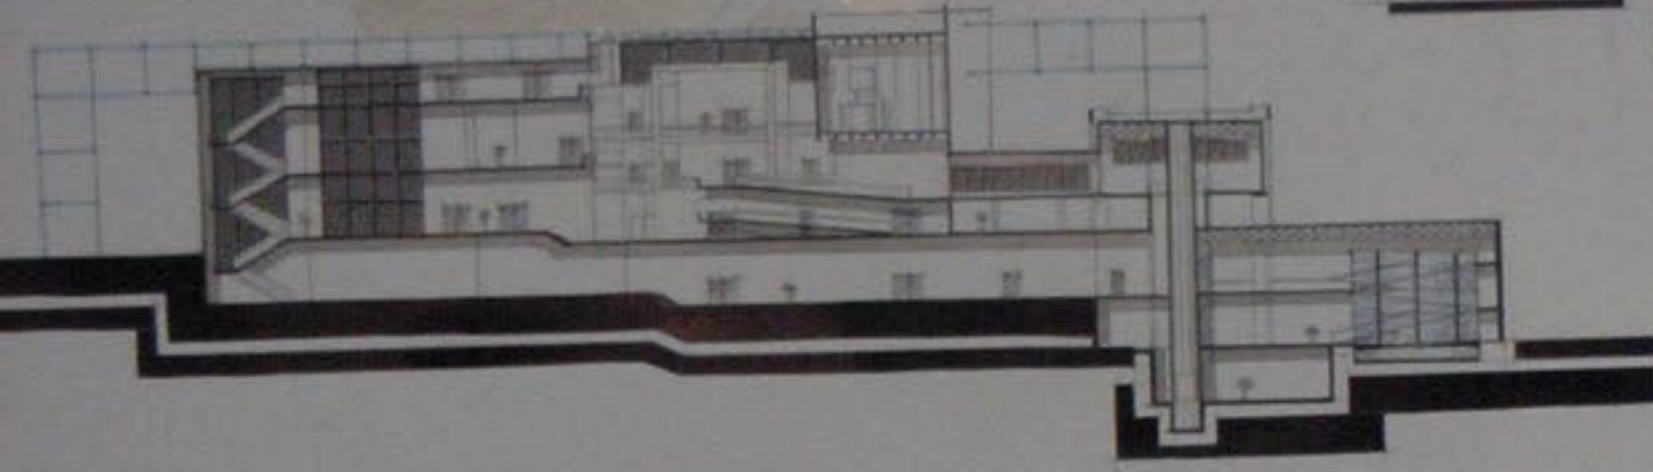


1/200 مقطع B-B

1/200 مسقط القبو الأول

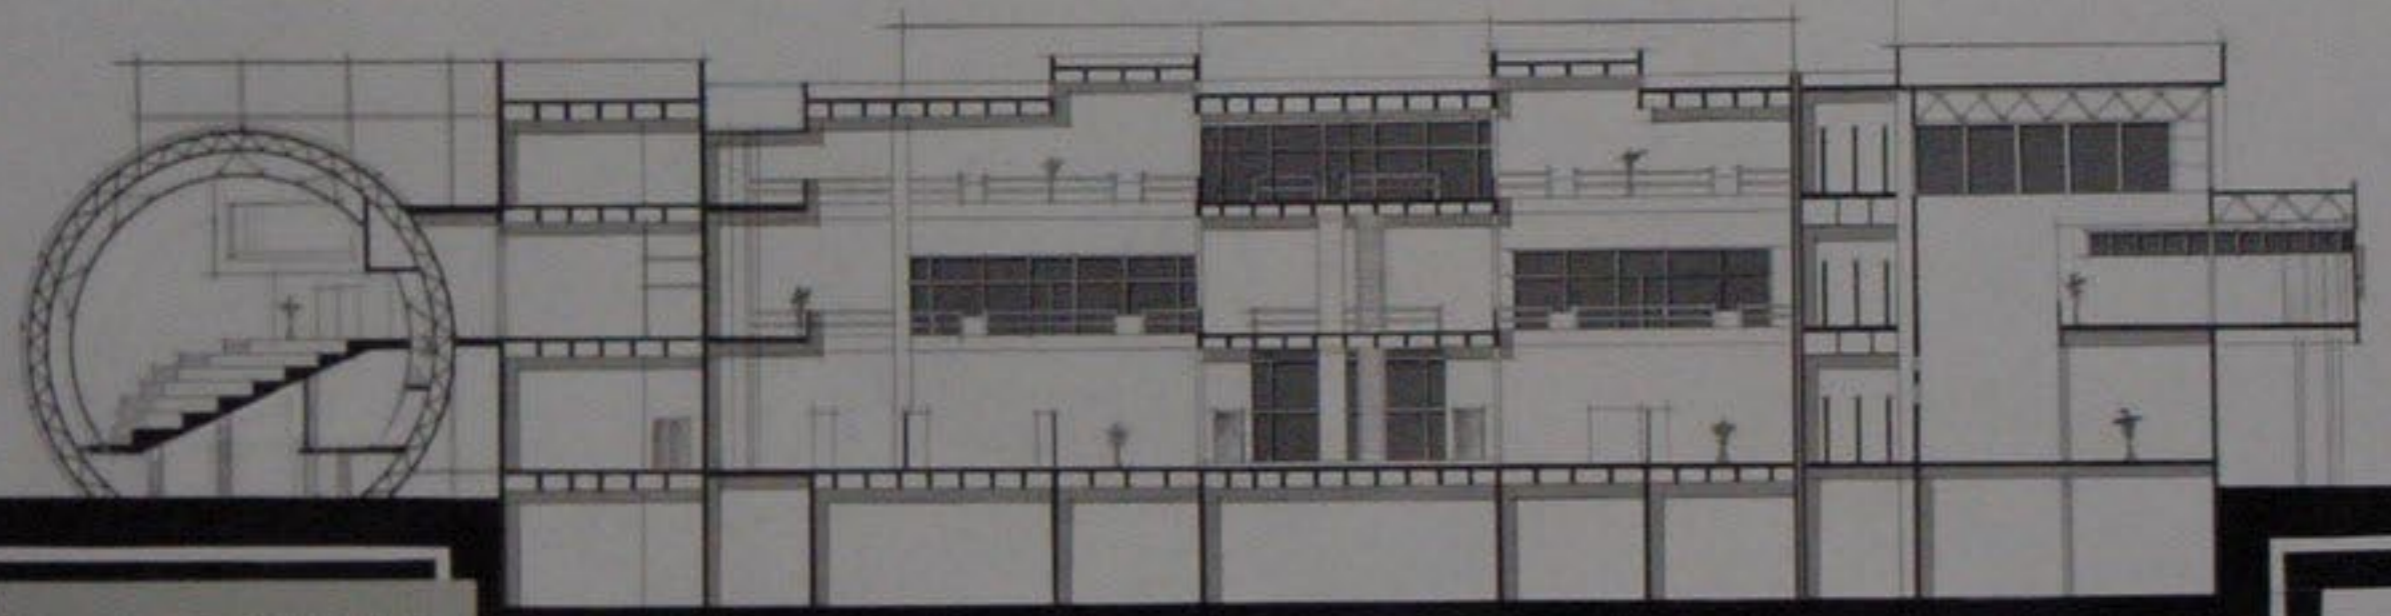

1/100 مقطع A-A


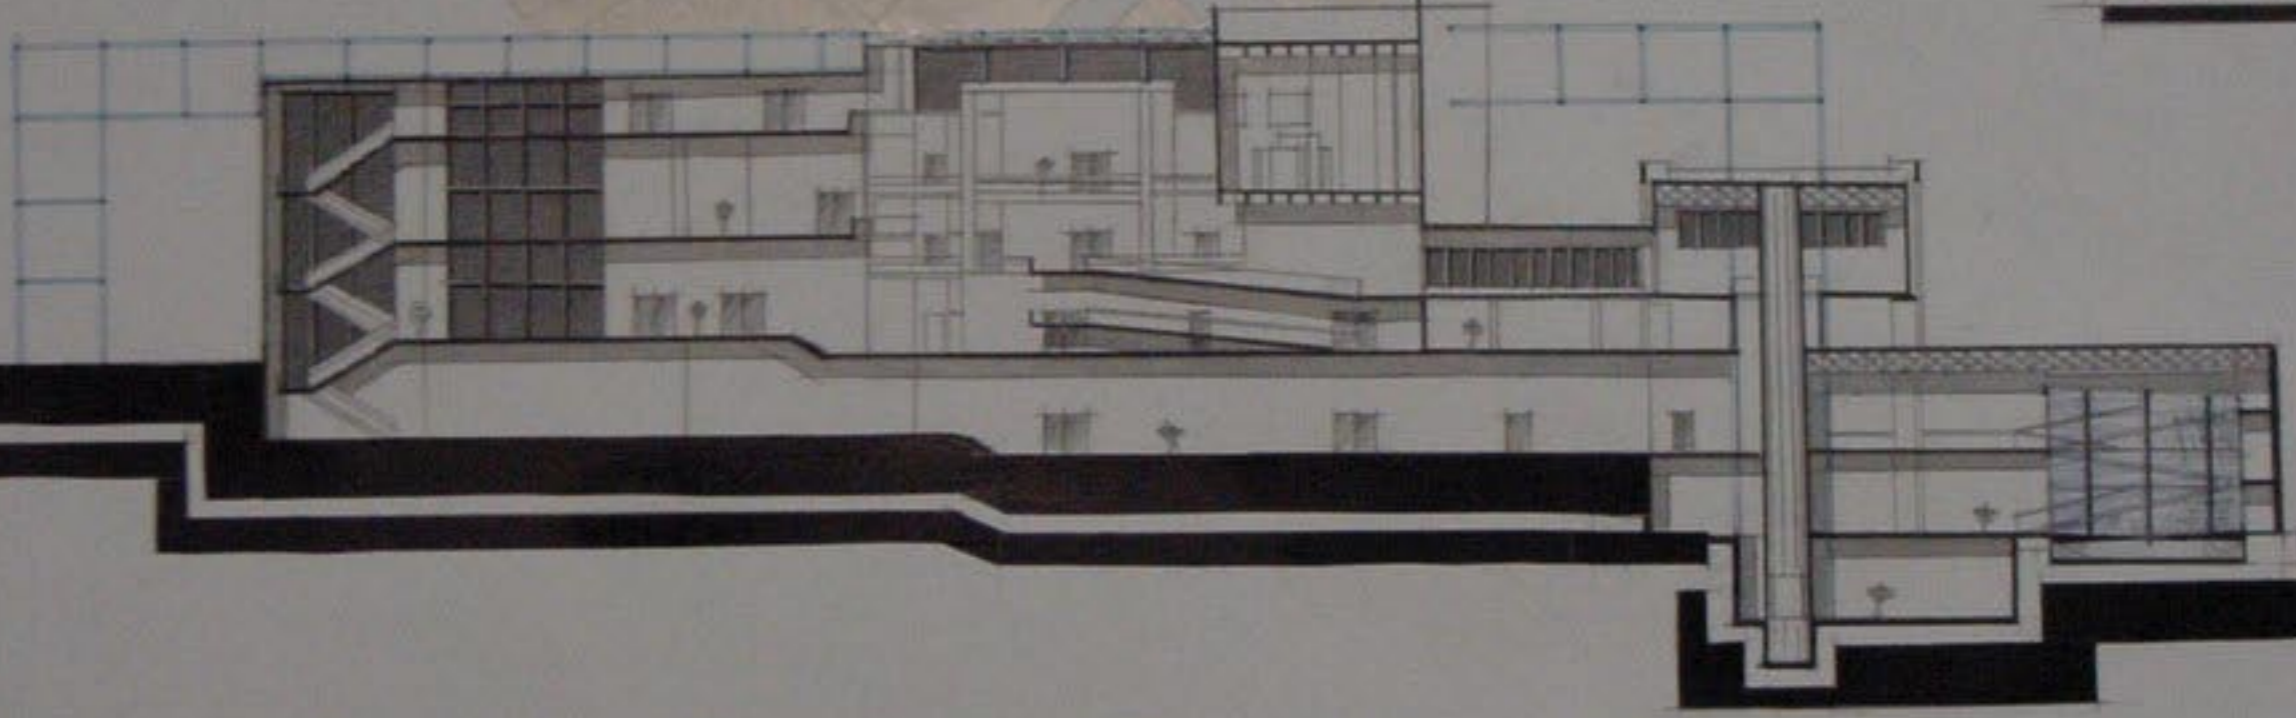


1/200 مقطع B-B

1/200




1/100

واجهة غربية

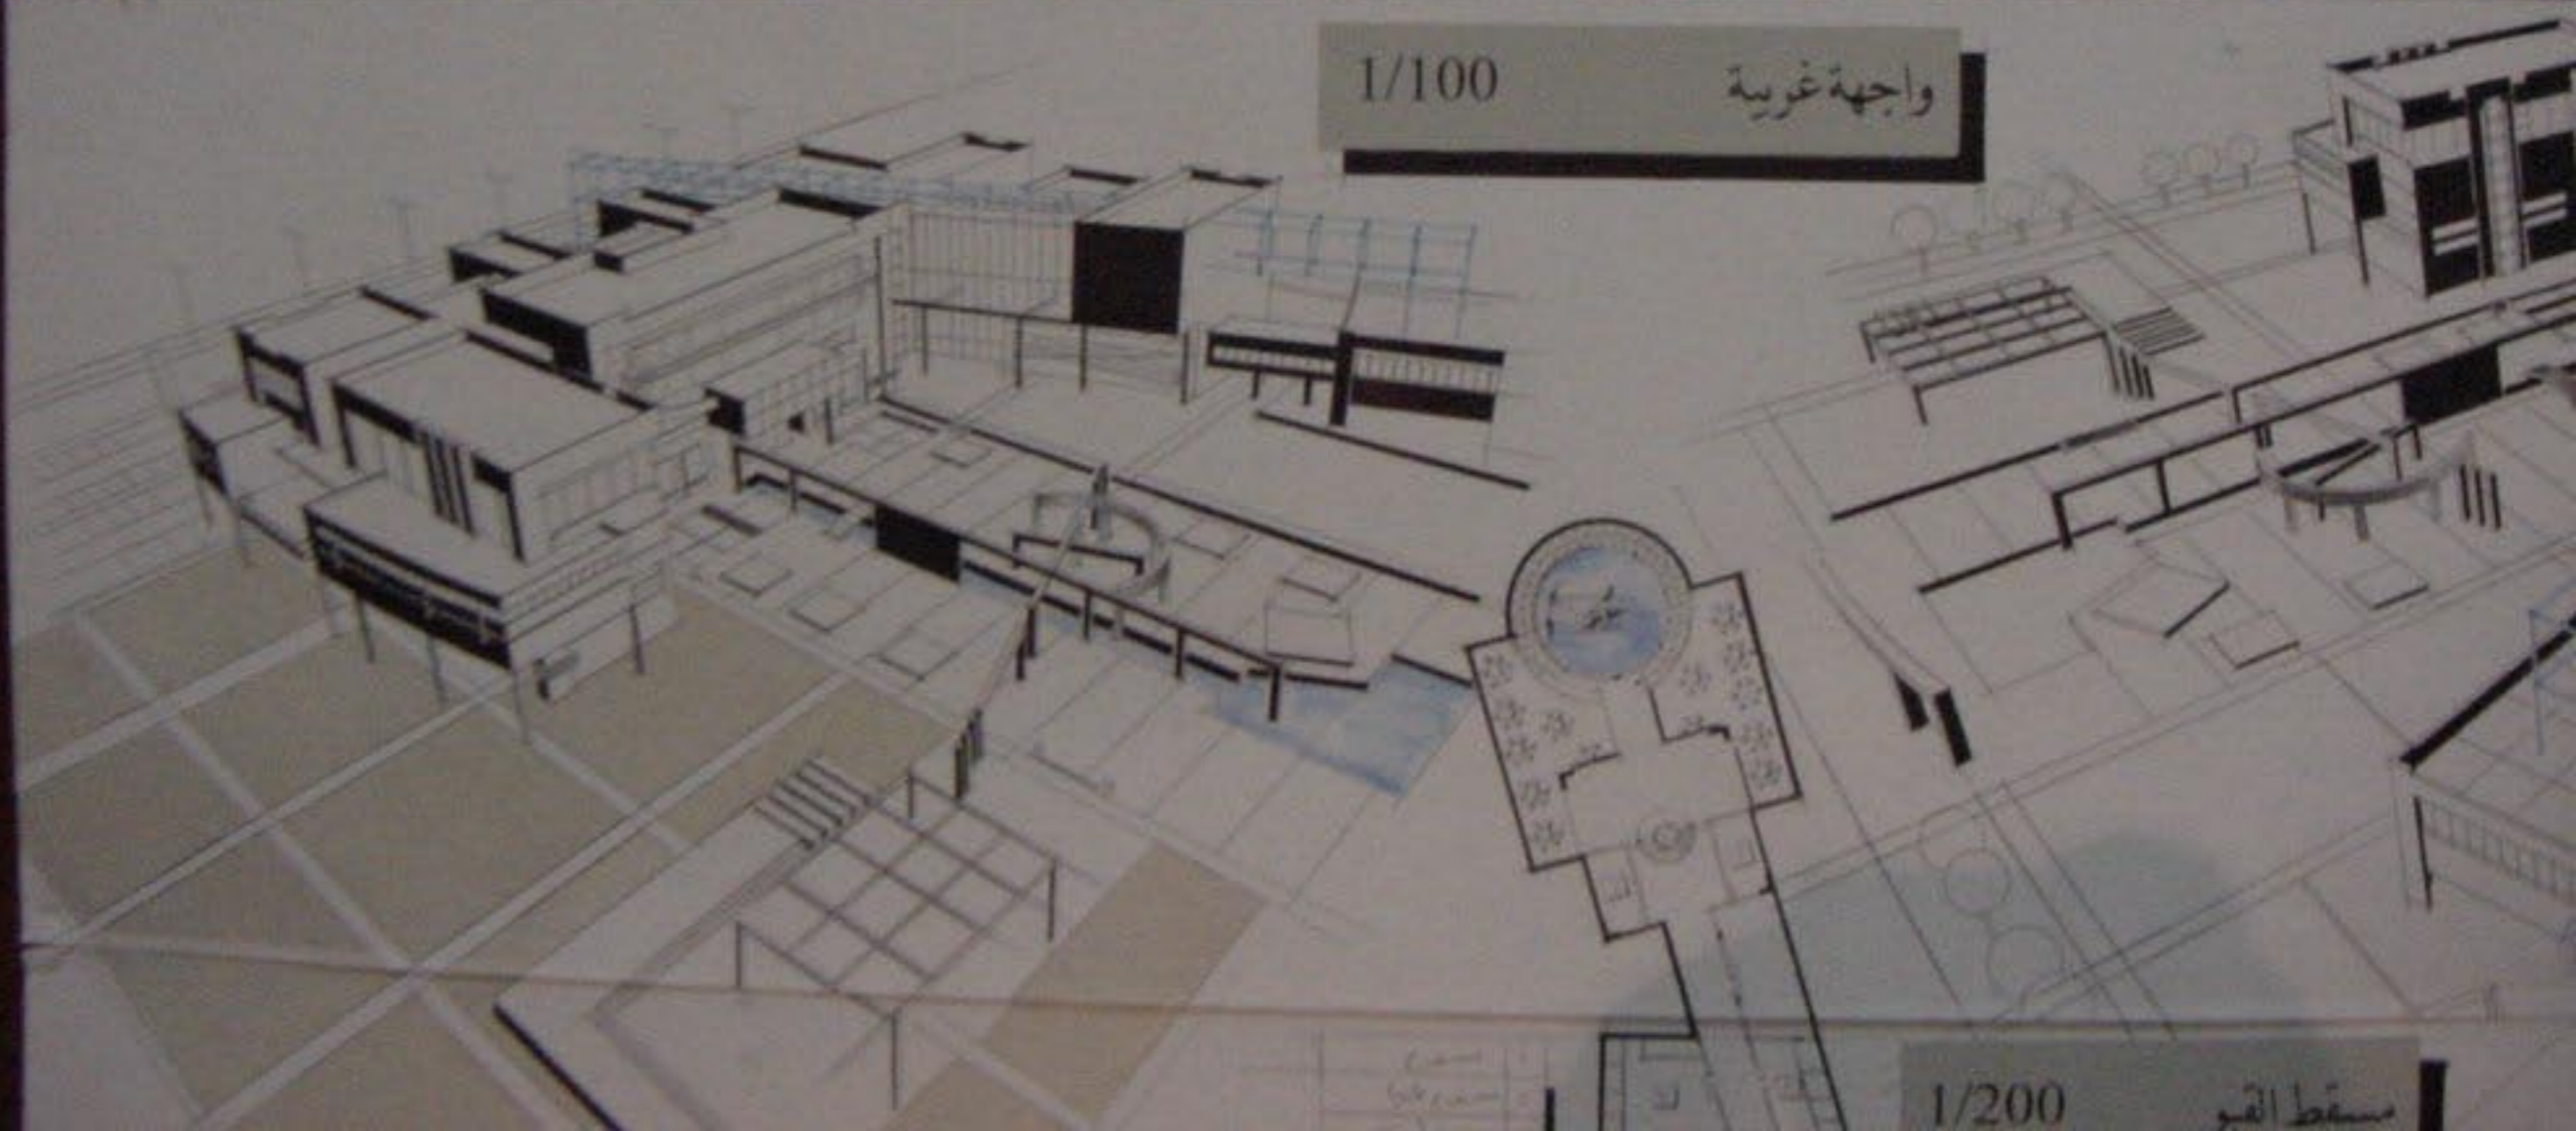


1/200


مسقط القو

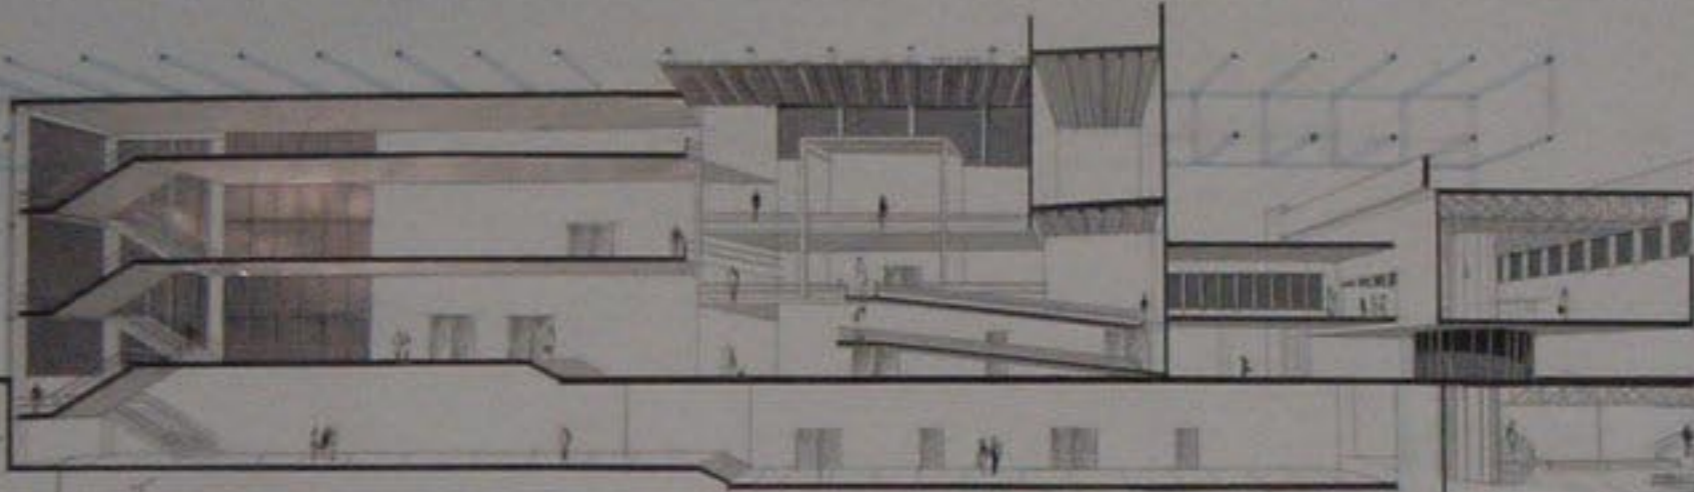


1/100 مقطع منظوري B-B

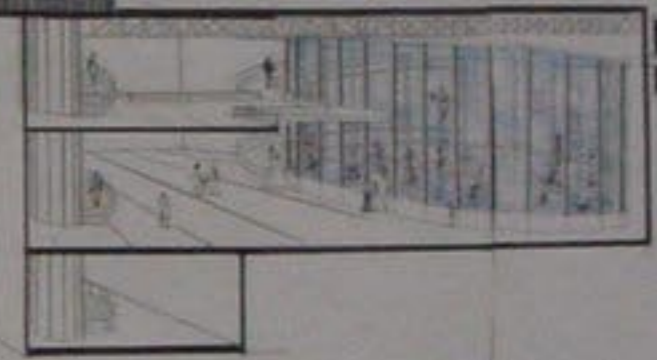


1/100

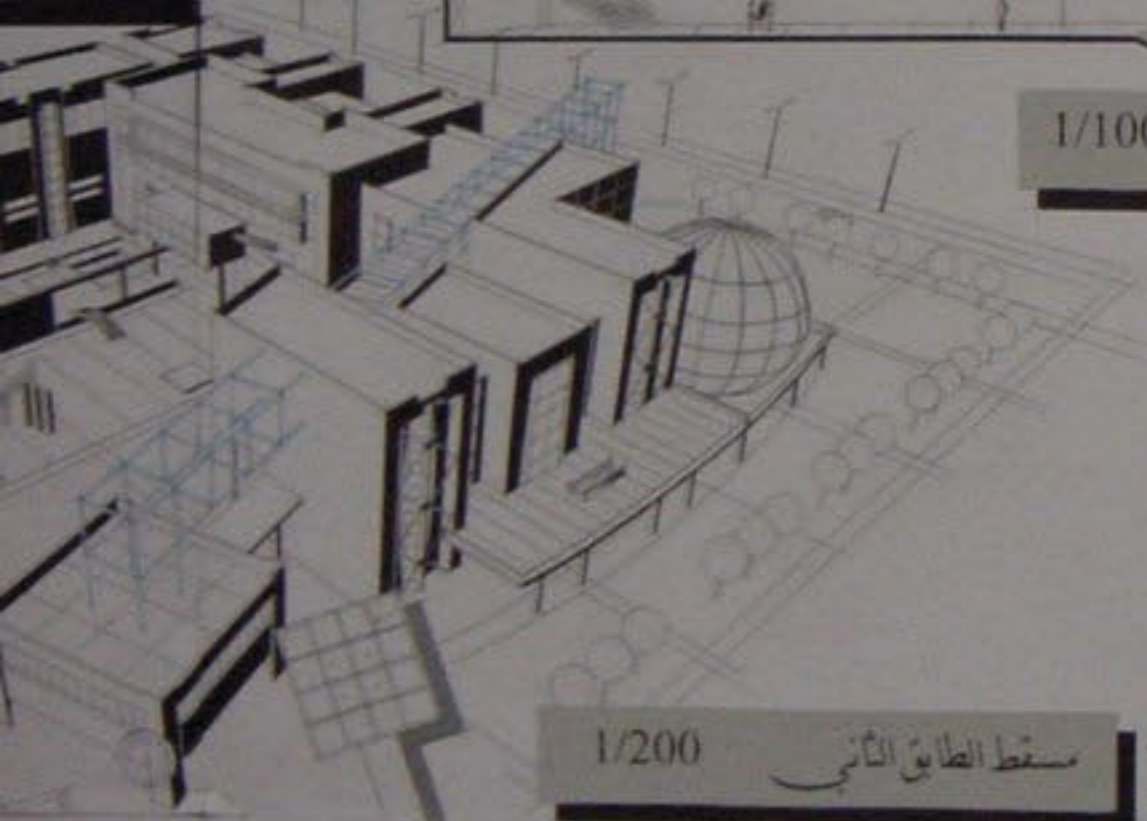


1/200 مسقط الطابق الثاني

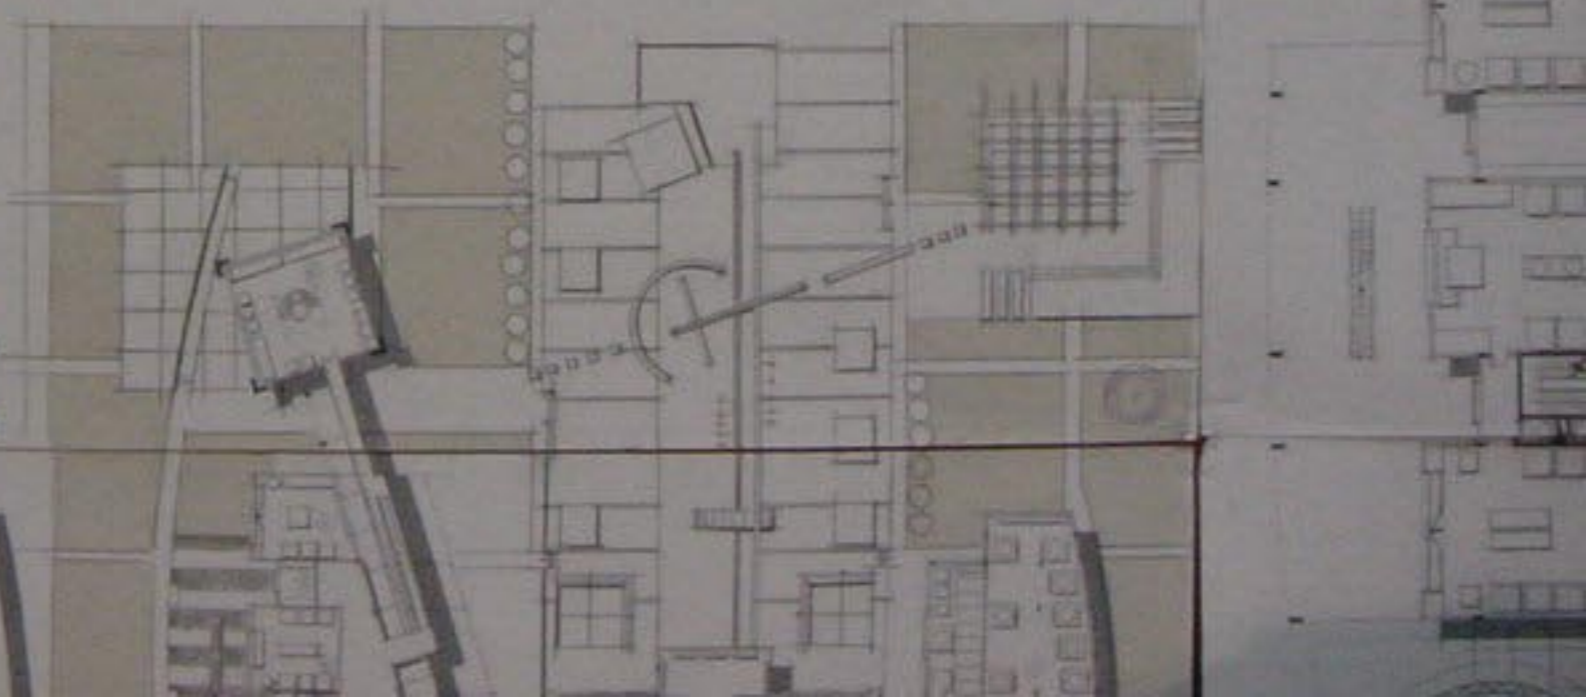

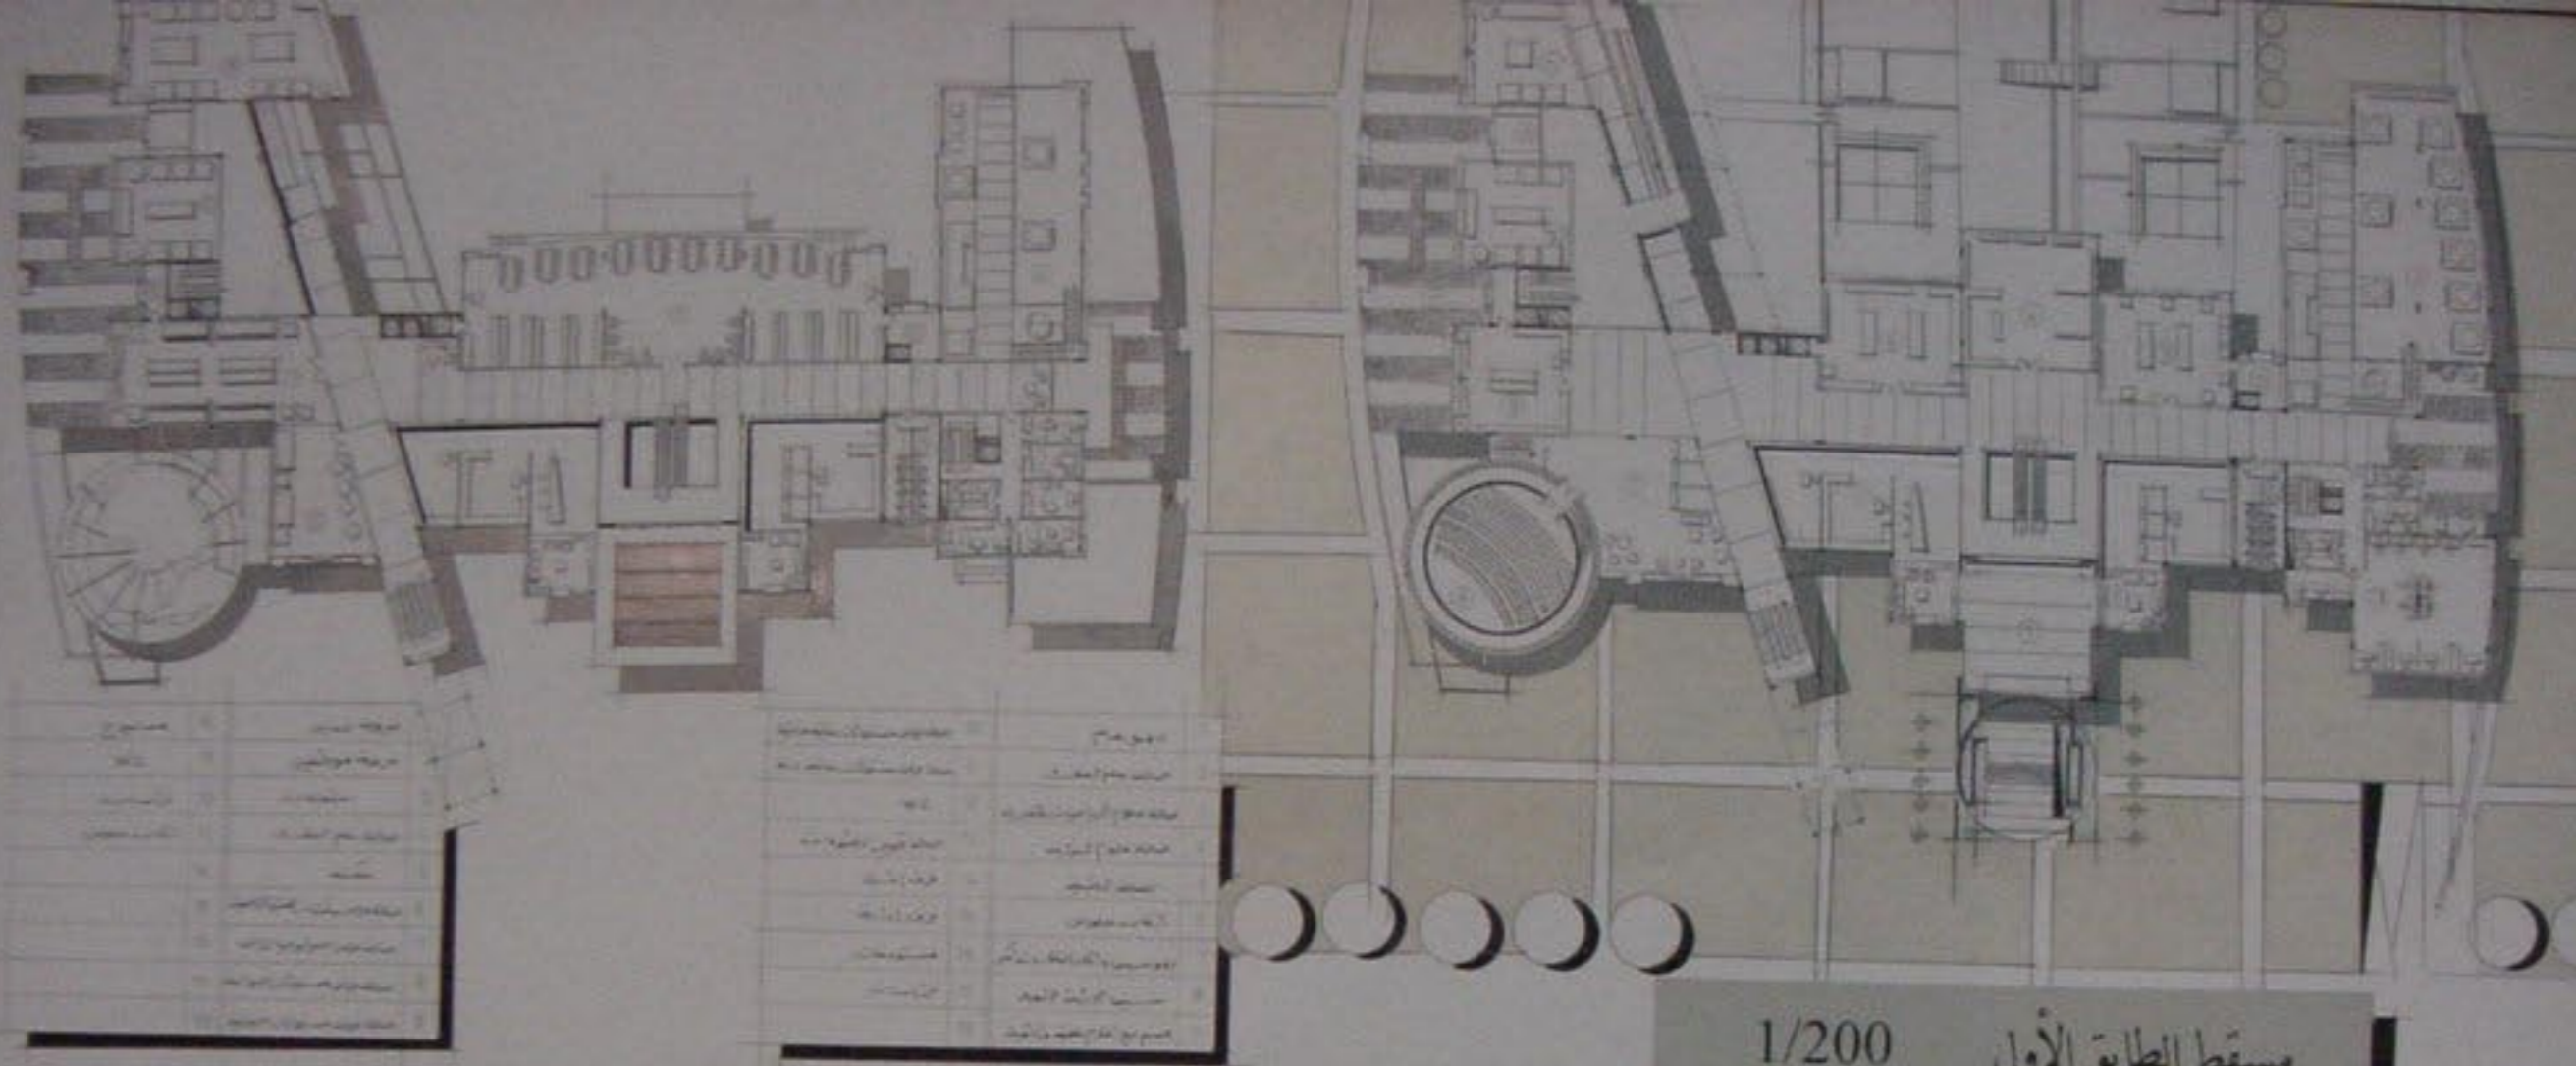

1/200 مسقط الطابق الأول

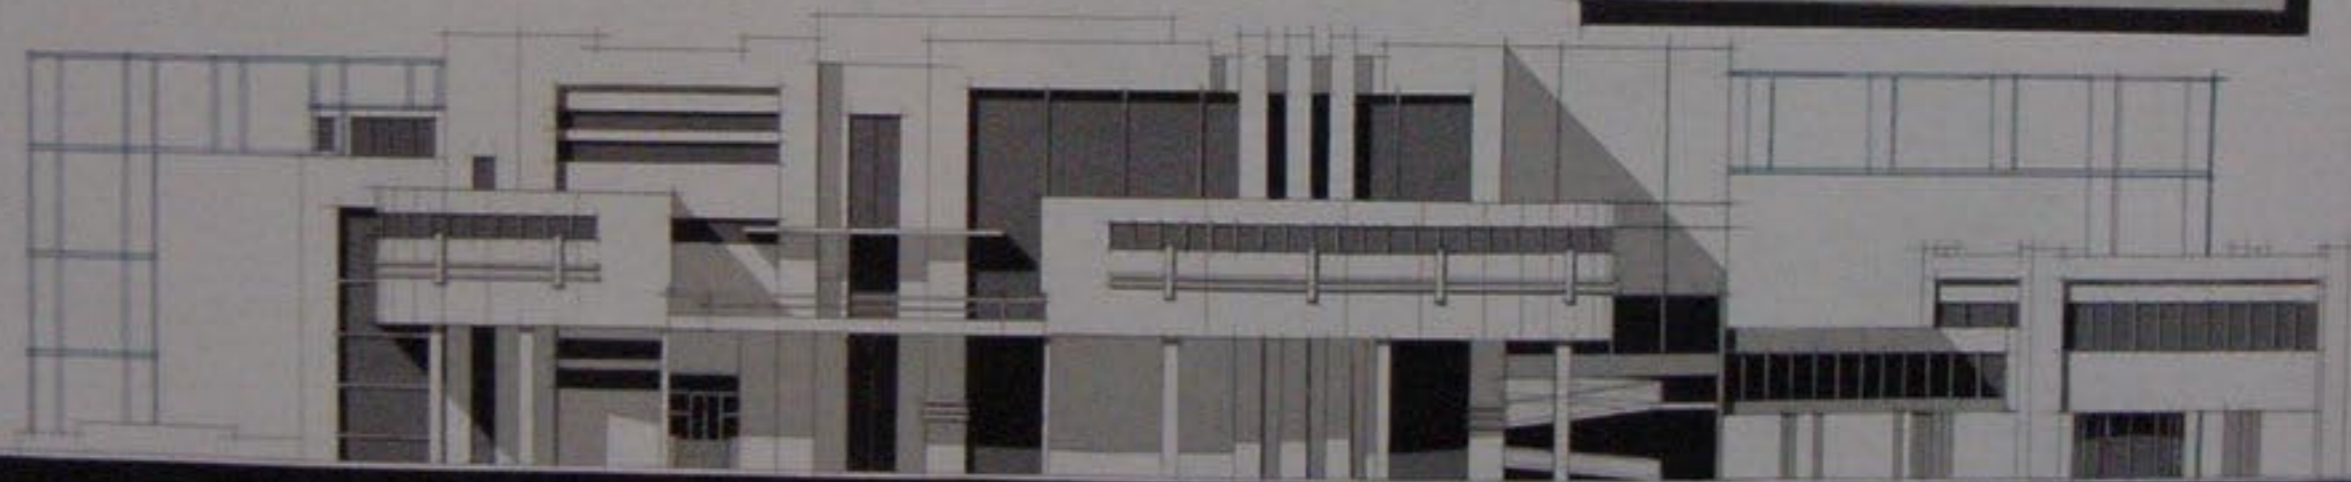

1/100 واجهة شرقية




مسقط الطابق الأرضي

1/100


واجهة جنوبية

N

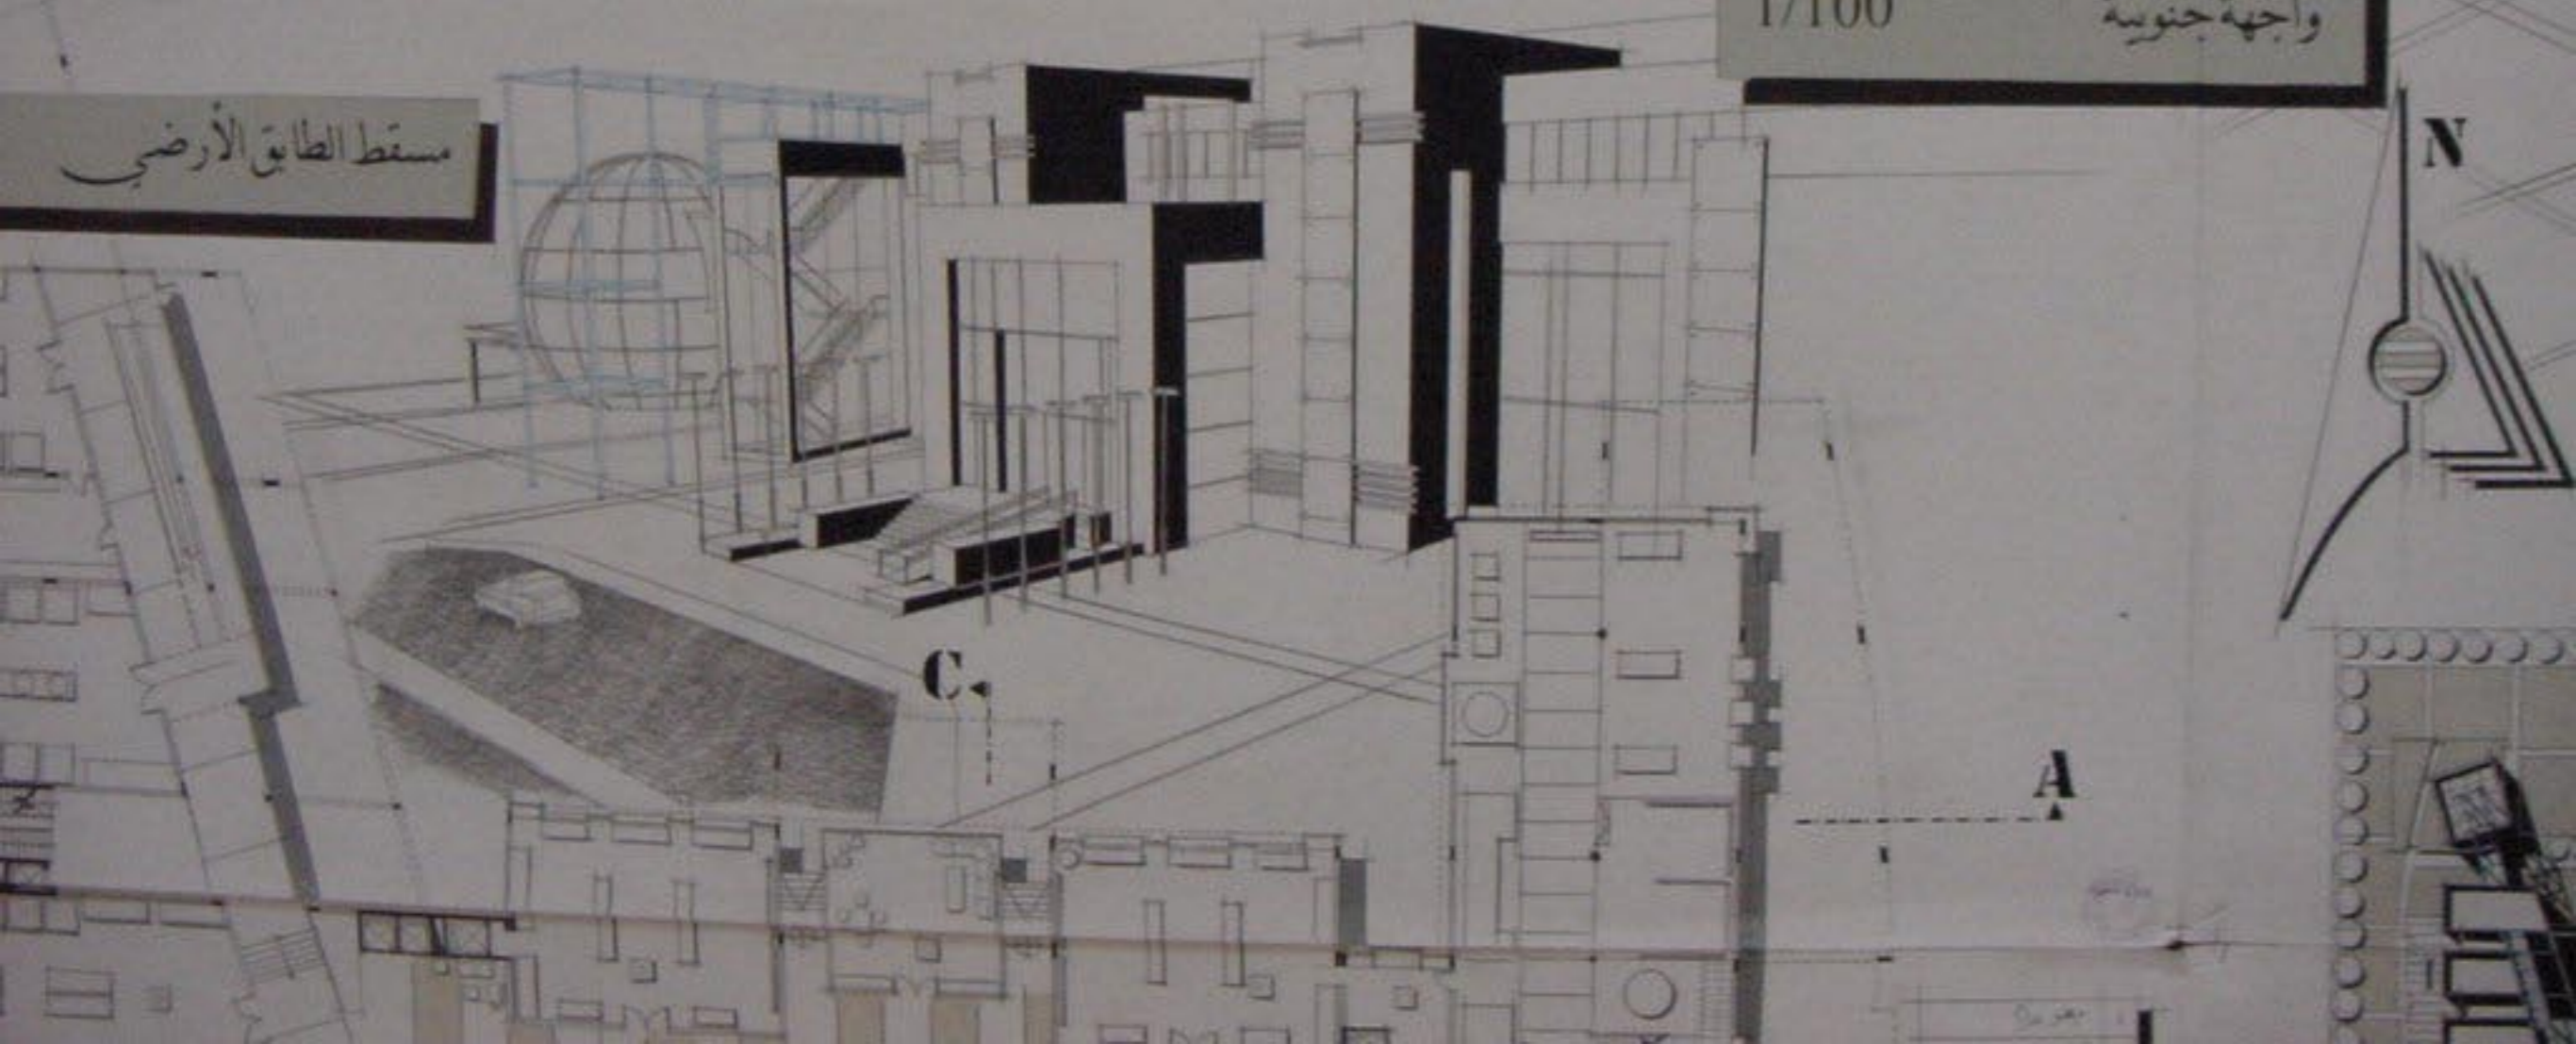

C


A

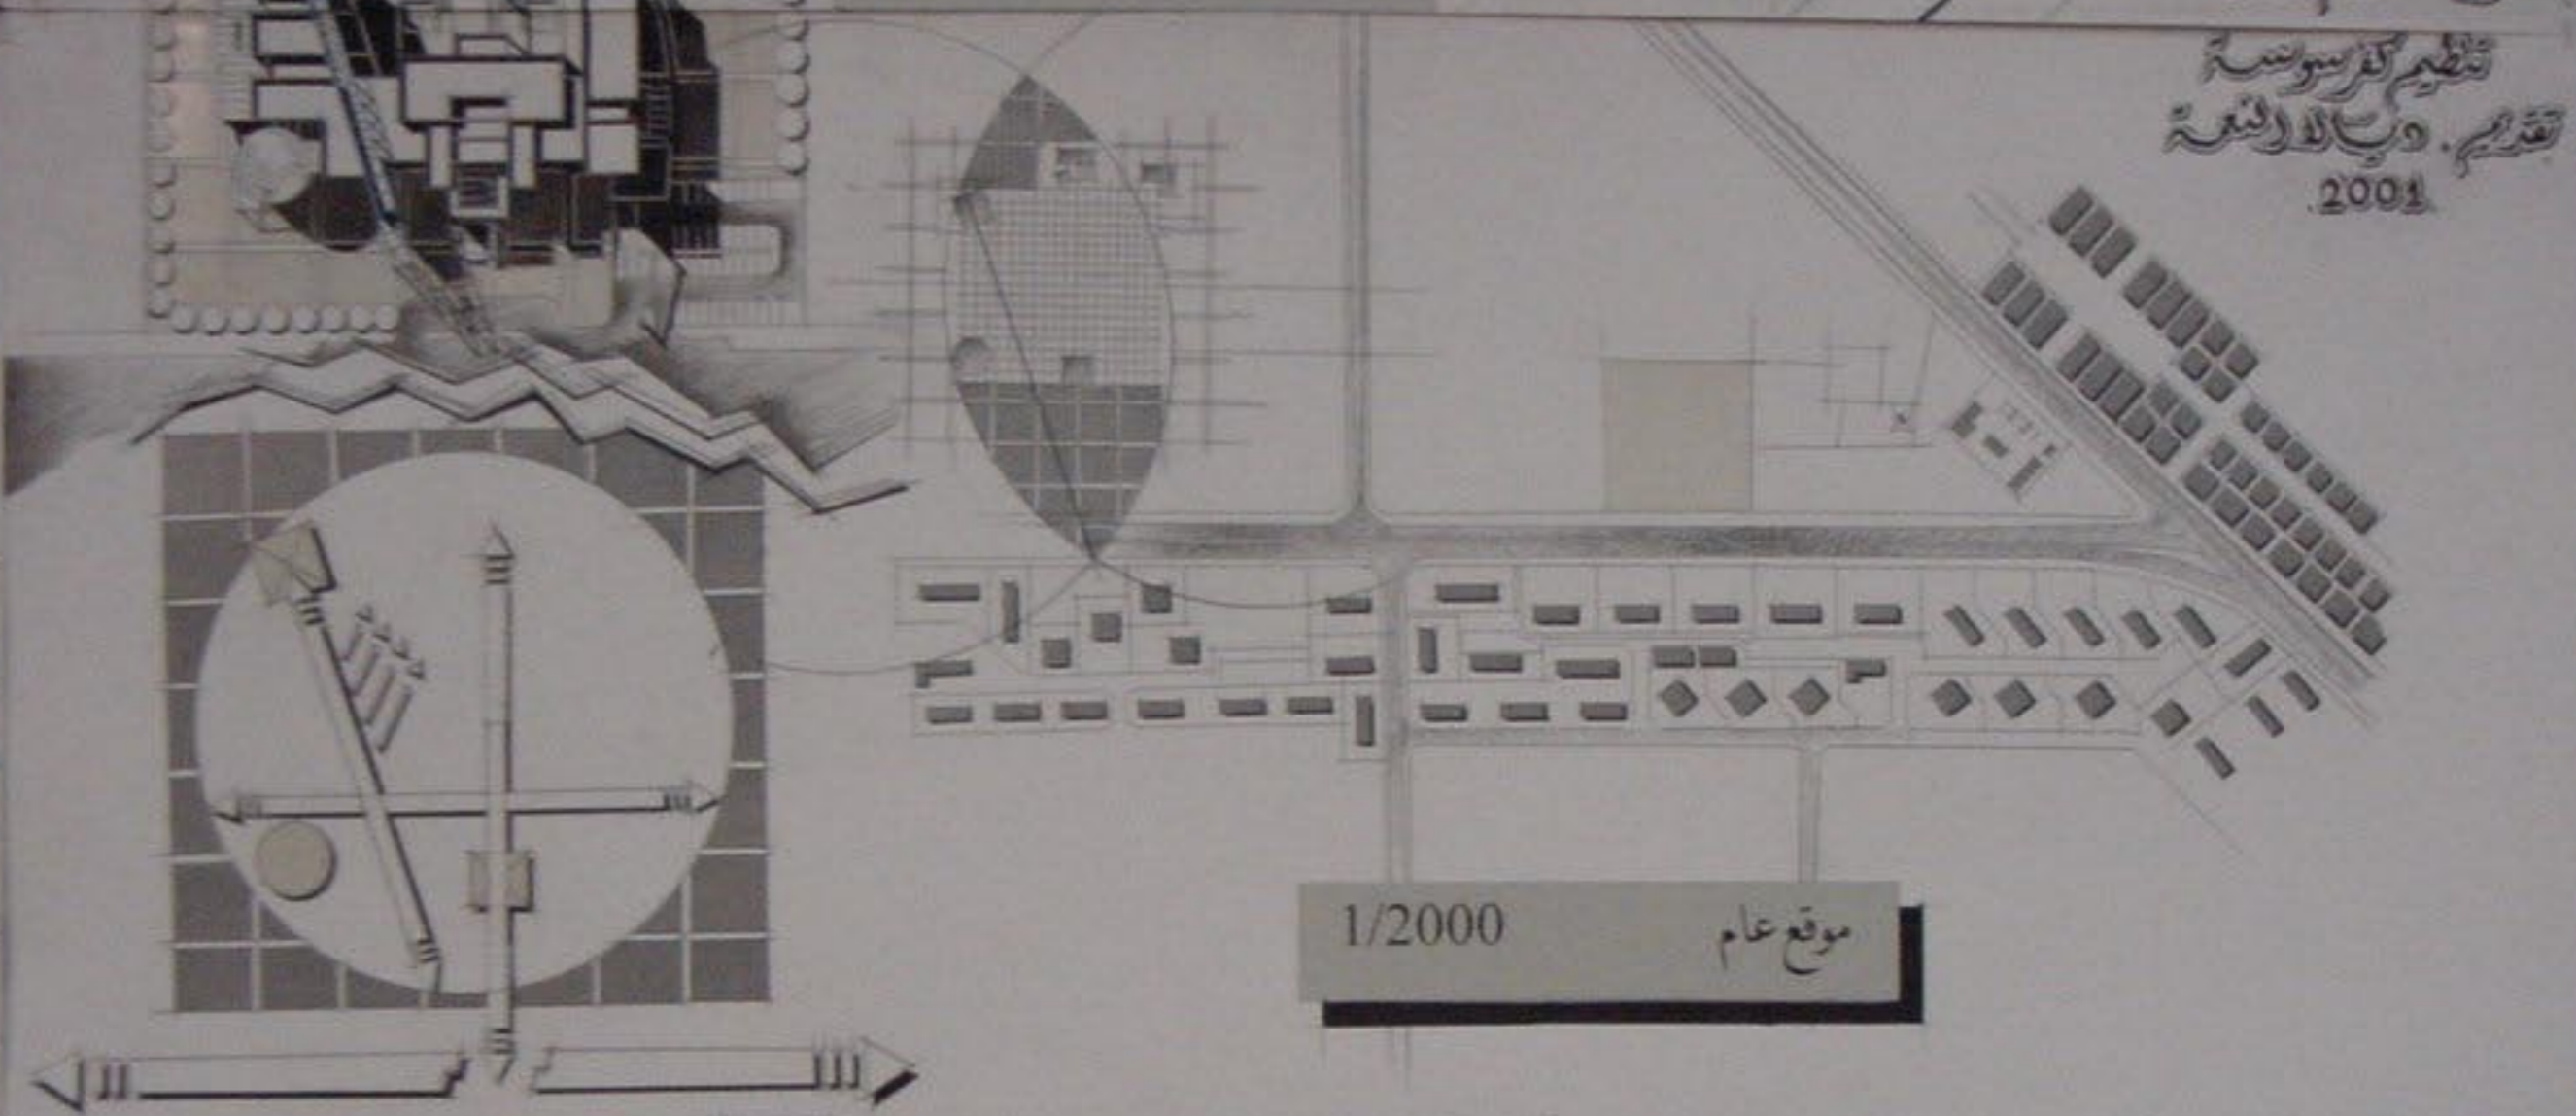

1/2000 موقع عام



1/100 واجهة شمالية

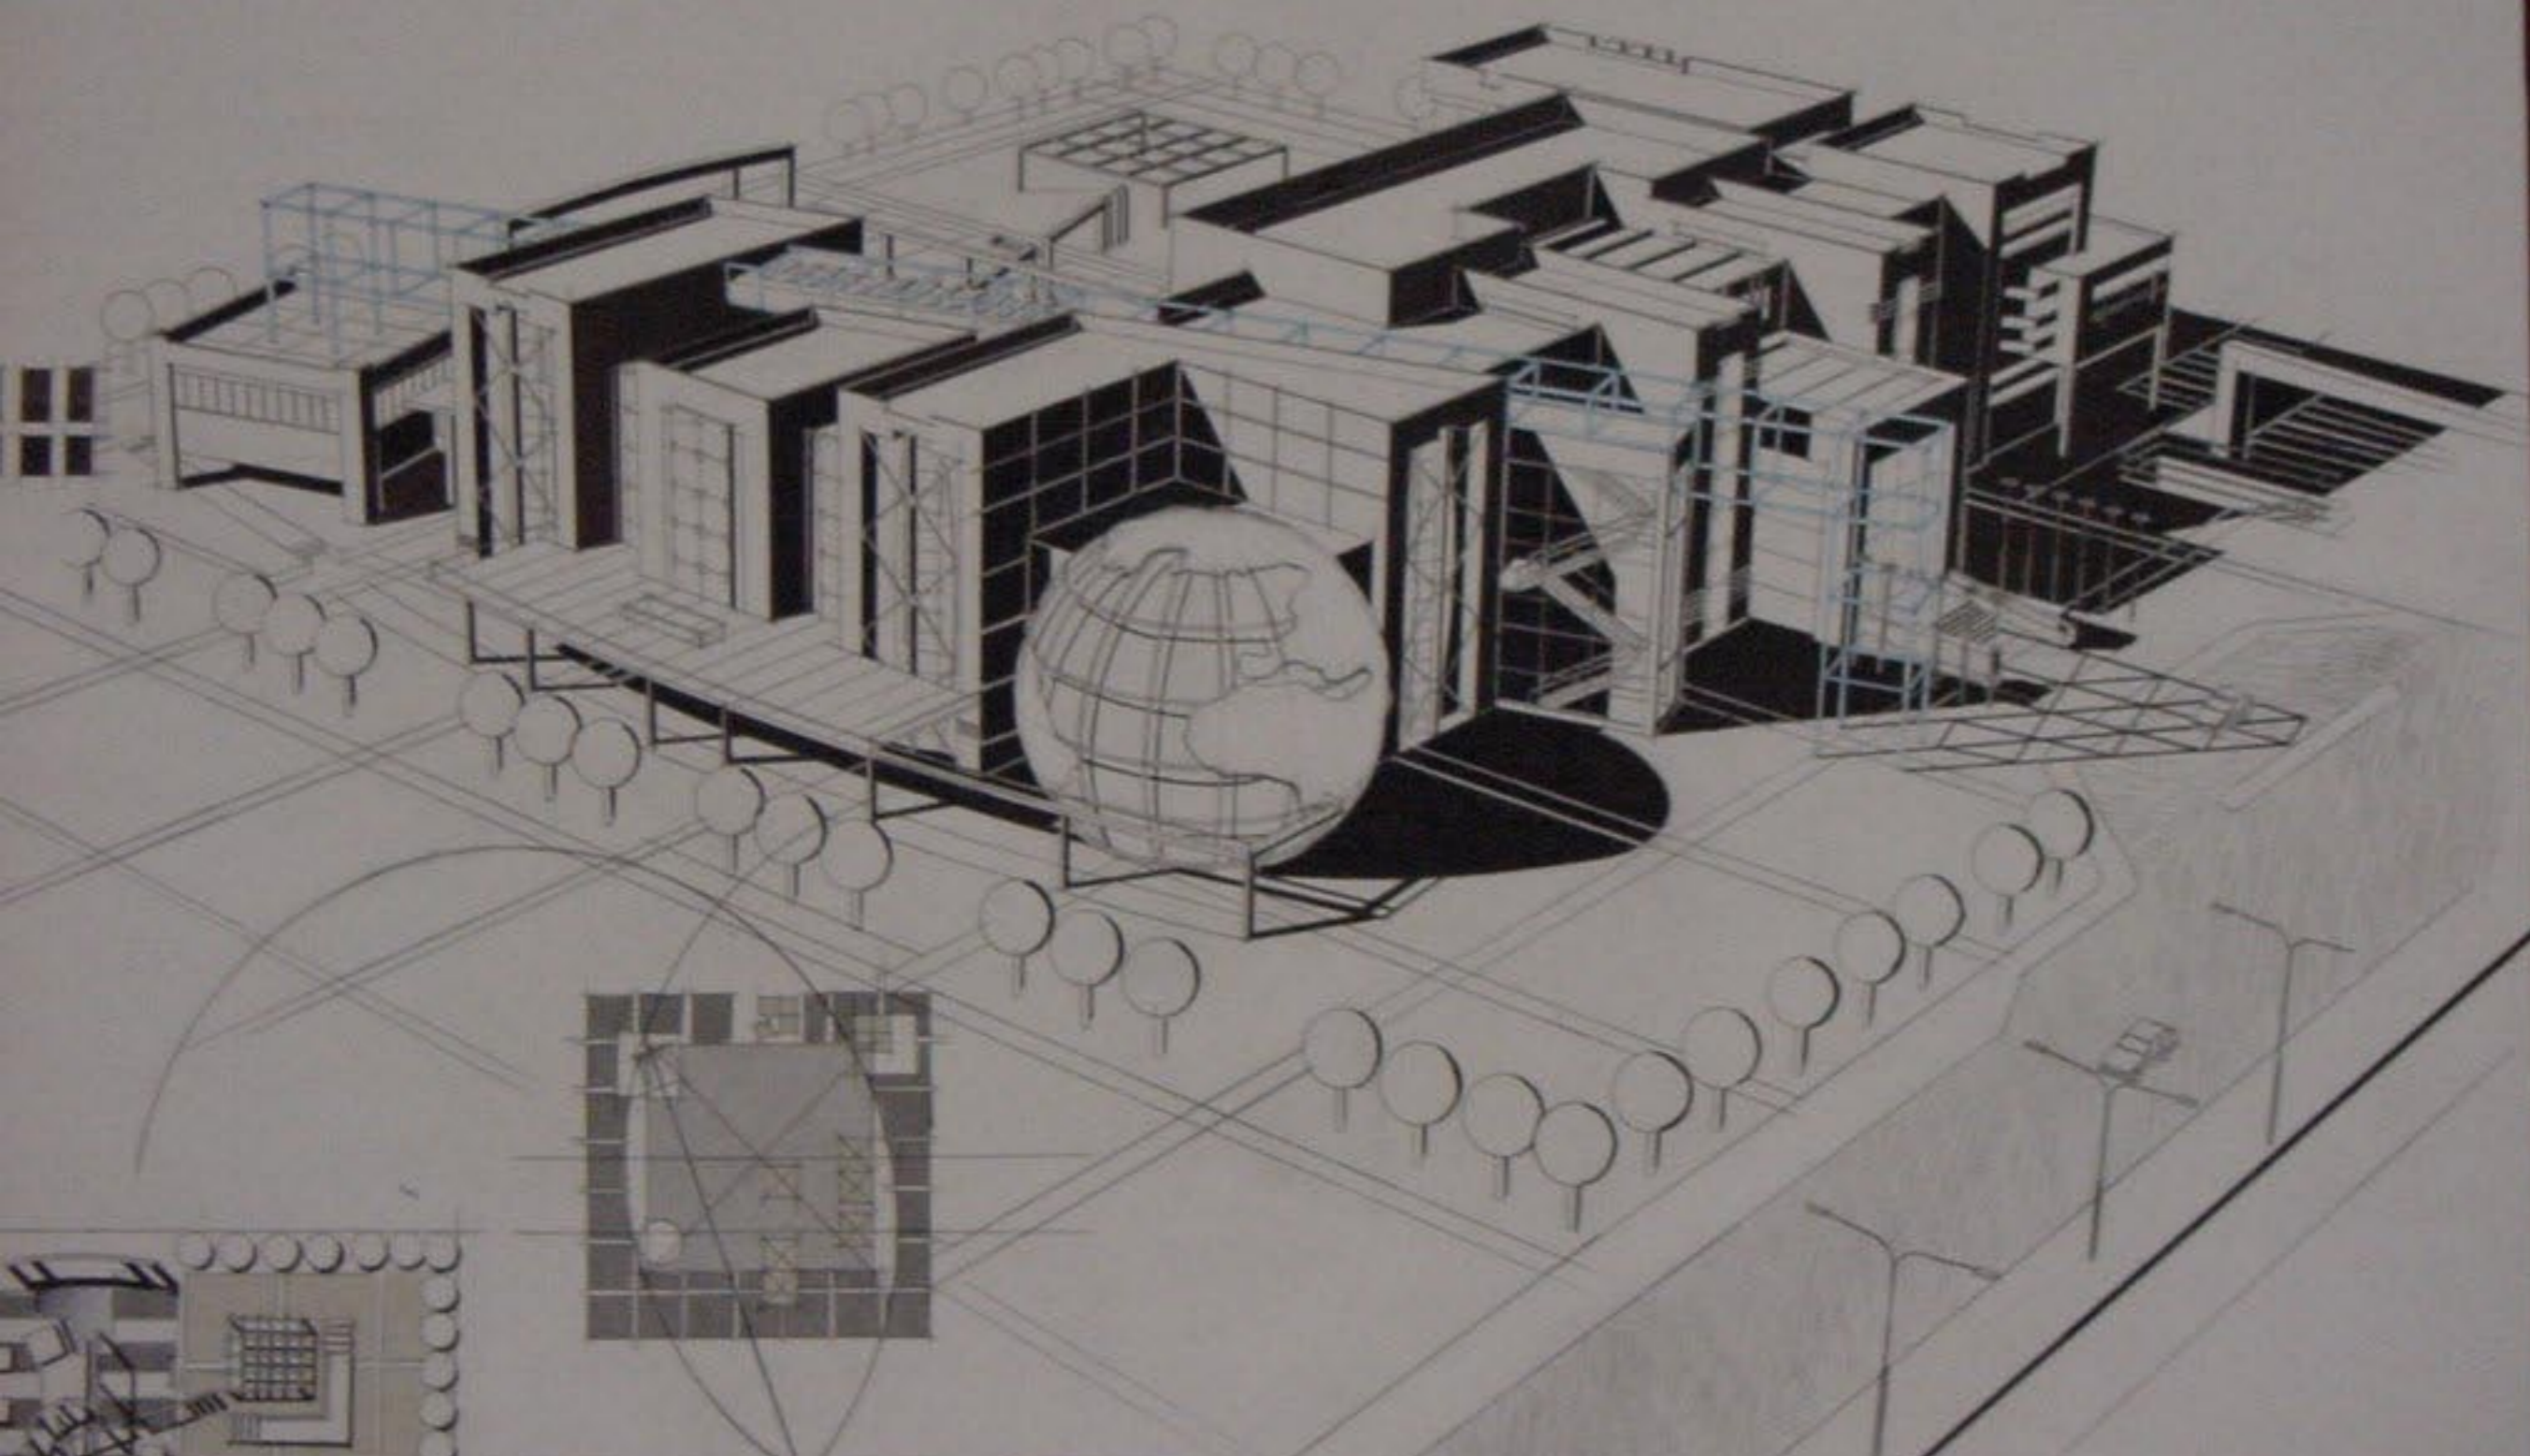


1/500

موقع عام

معرض العلوم والتكنولوجيا

1/100

مدرسية

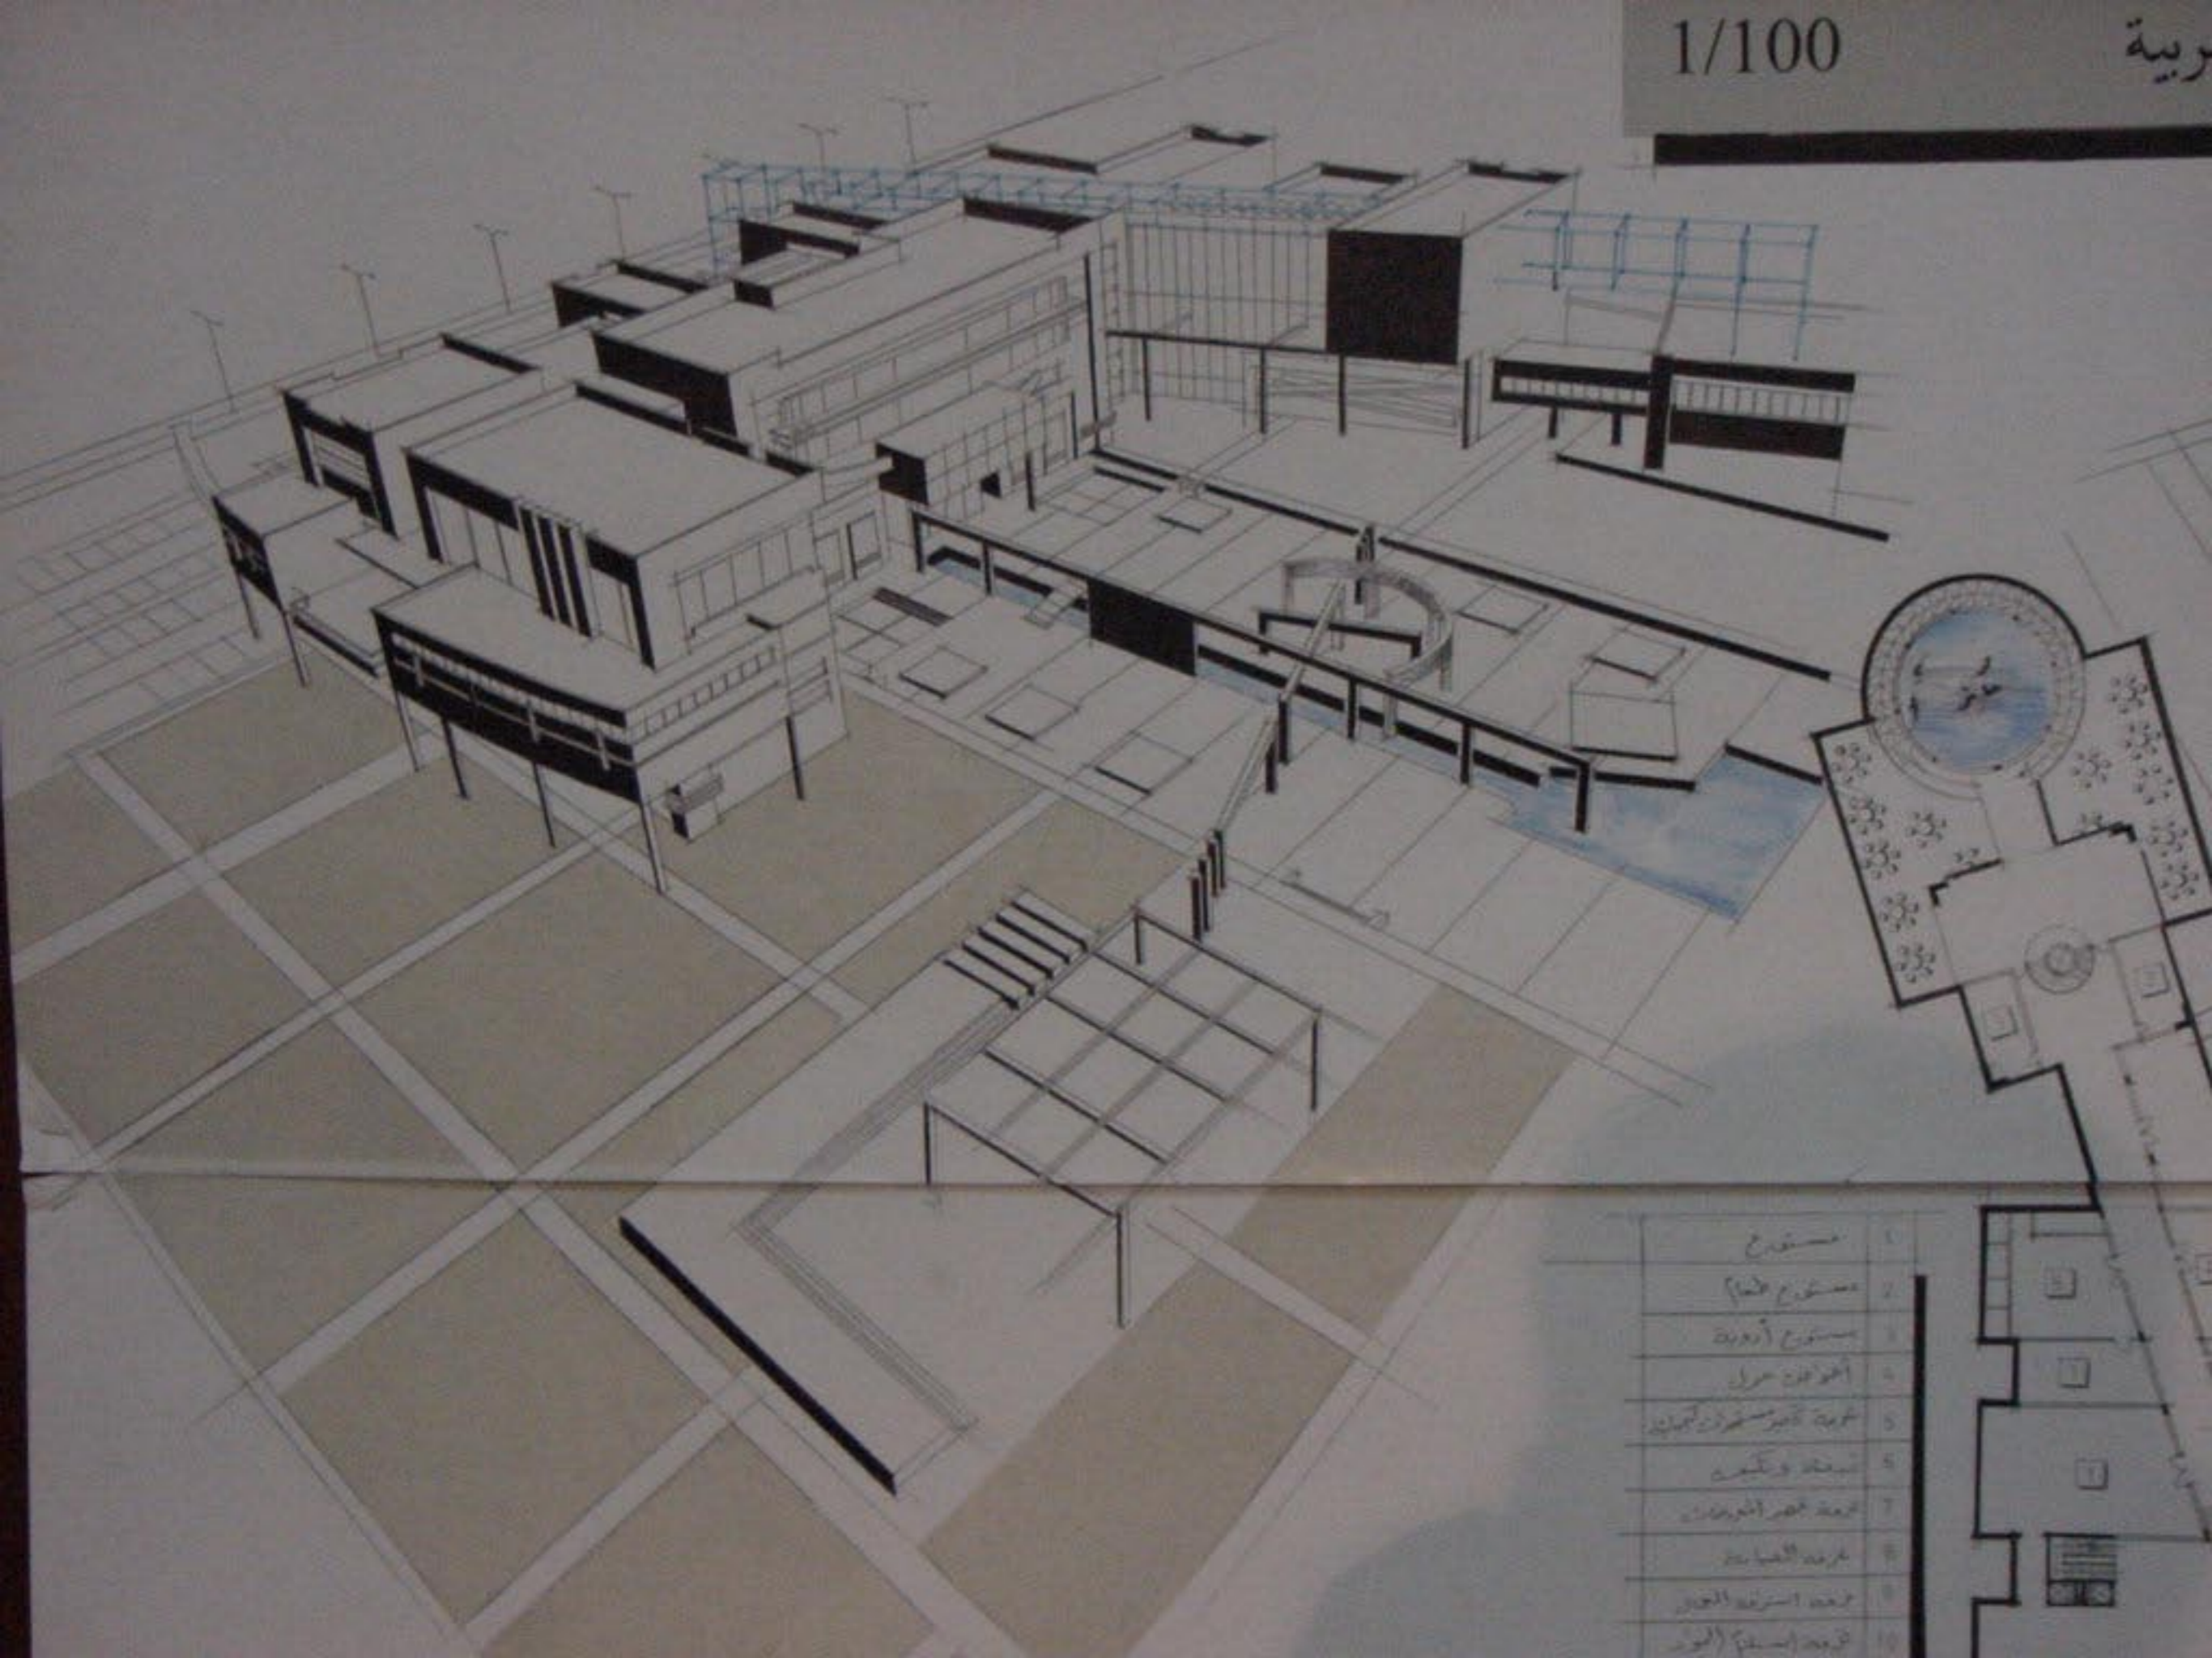


- | | |
|----|--------------------------|
| 1 | مستودع |
| 2 | مستودع طعام |
| 3 | مستودع أدوات |
| 4 | المخاضات حرك |
| 5 | حديقة تجميل مستودع تجميل |
| 6 | تسقيف وكتبة |




1/100

مسقط

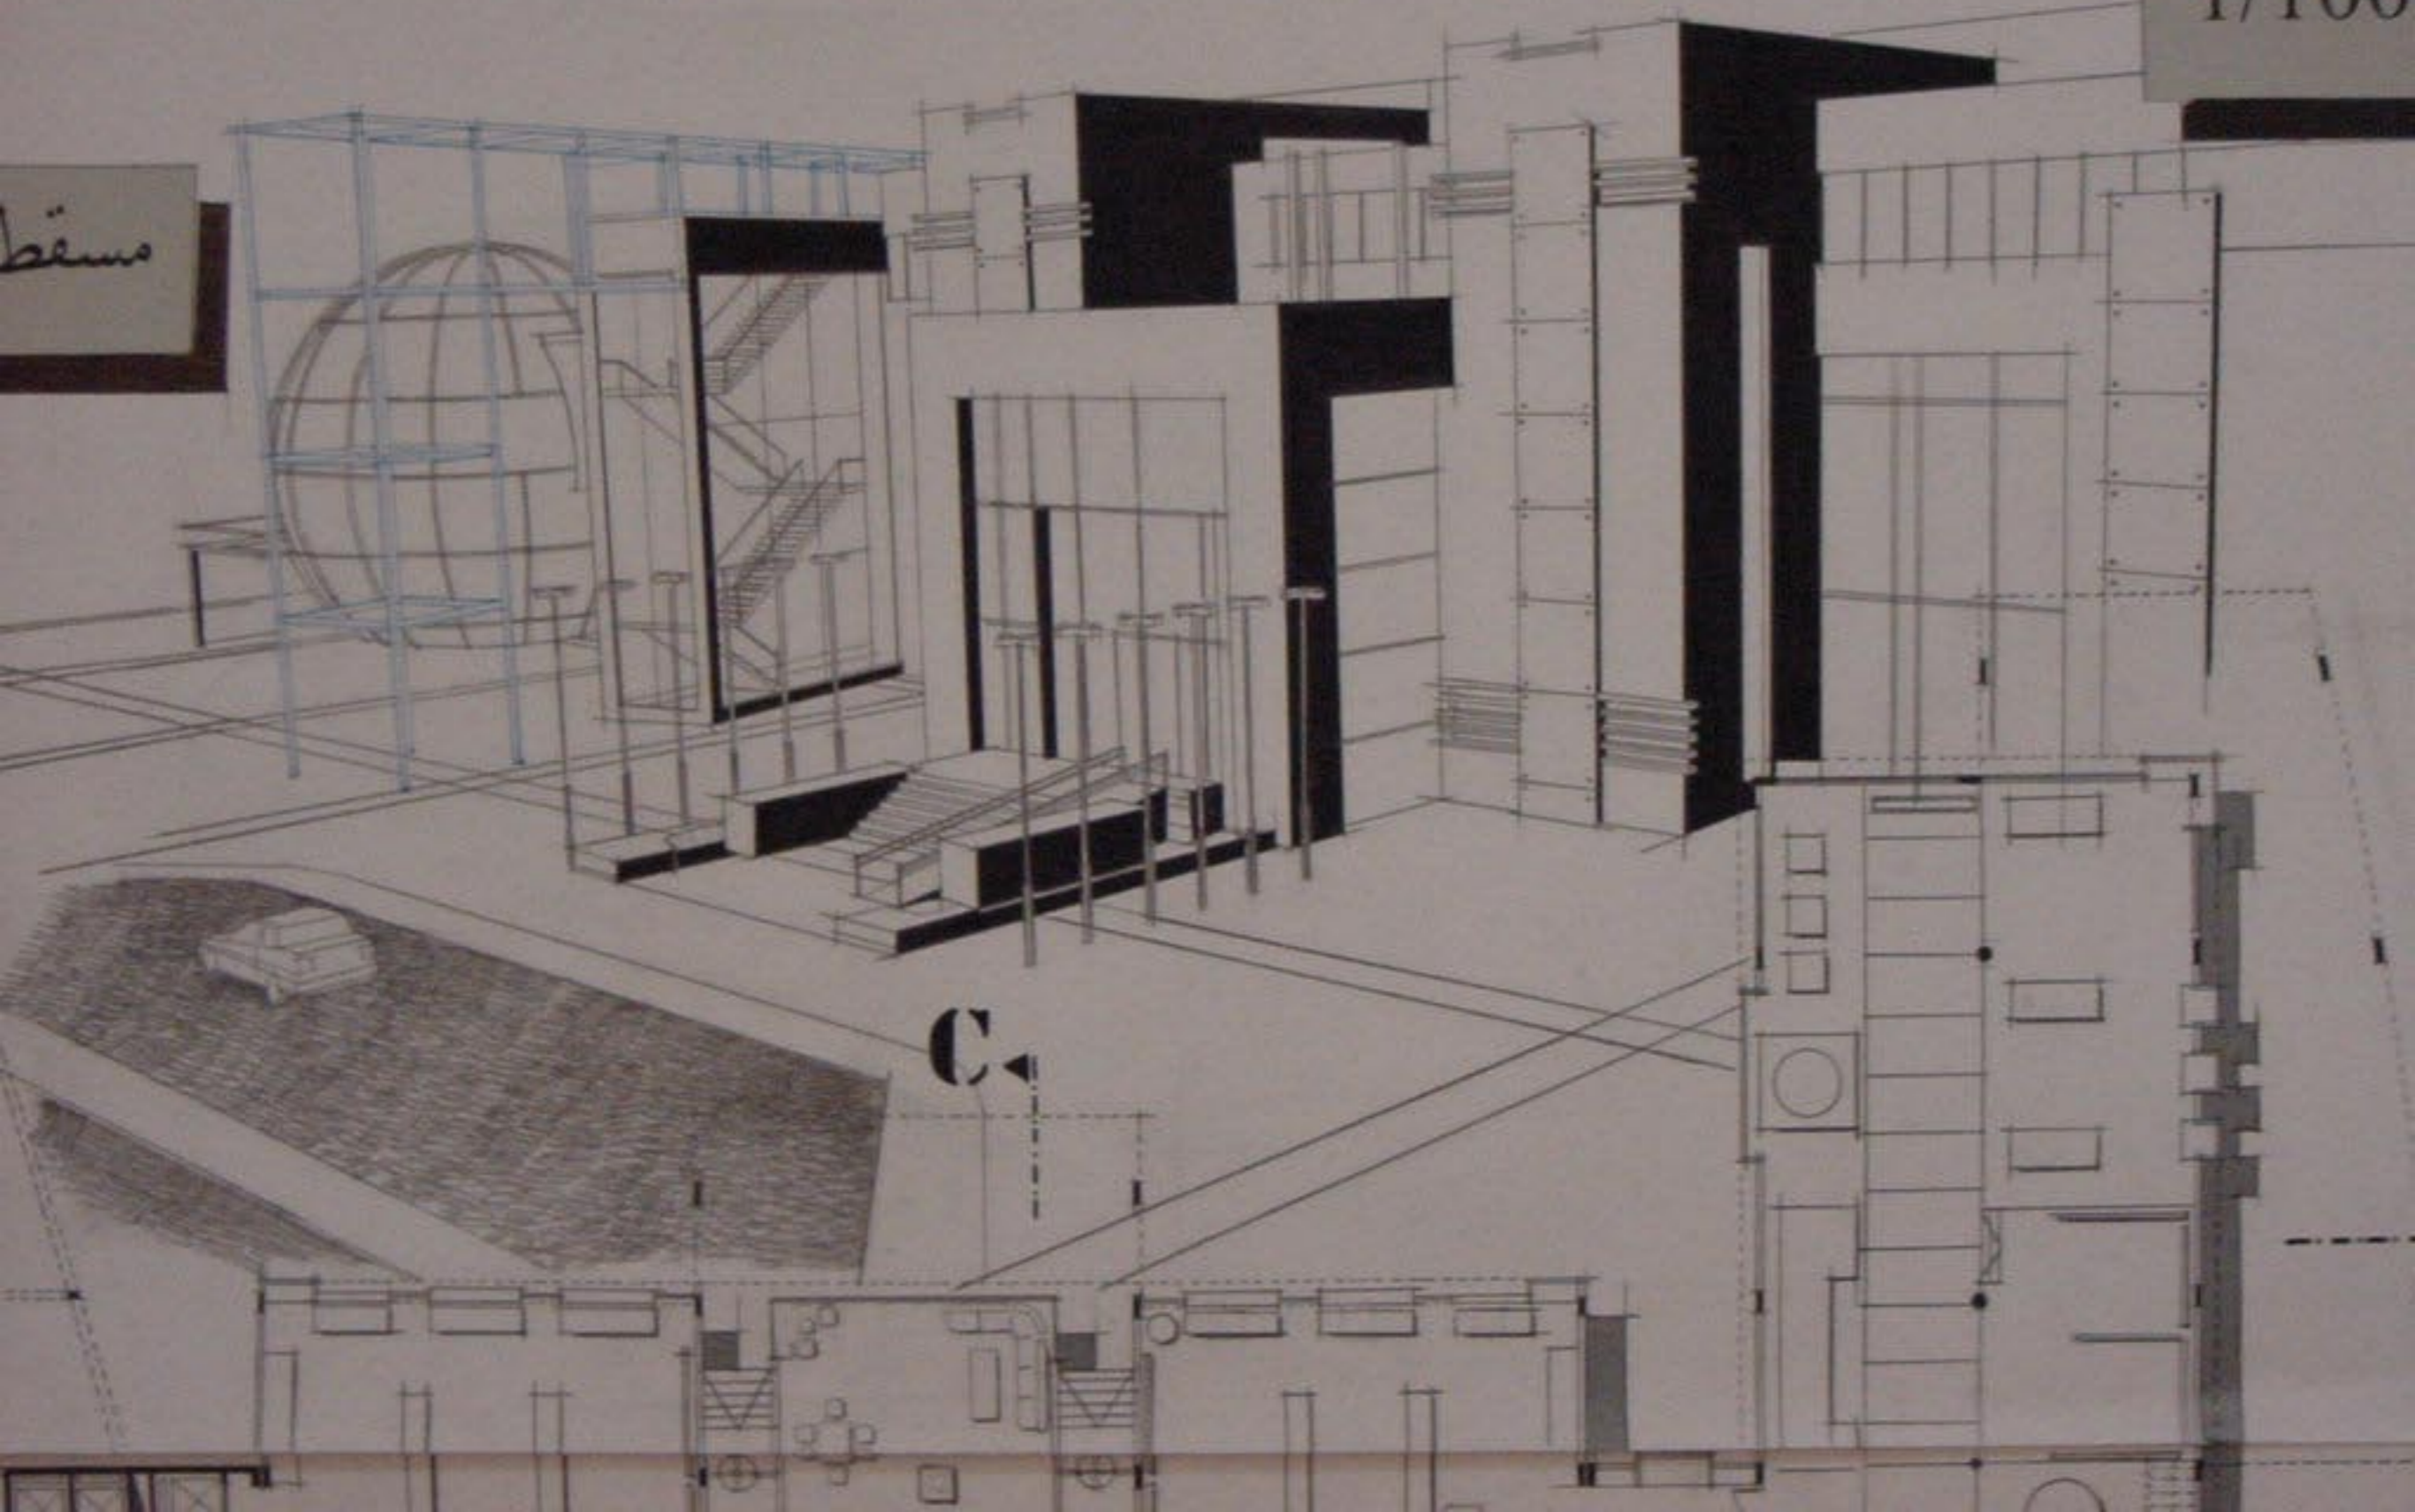

C

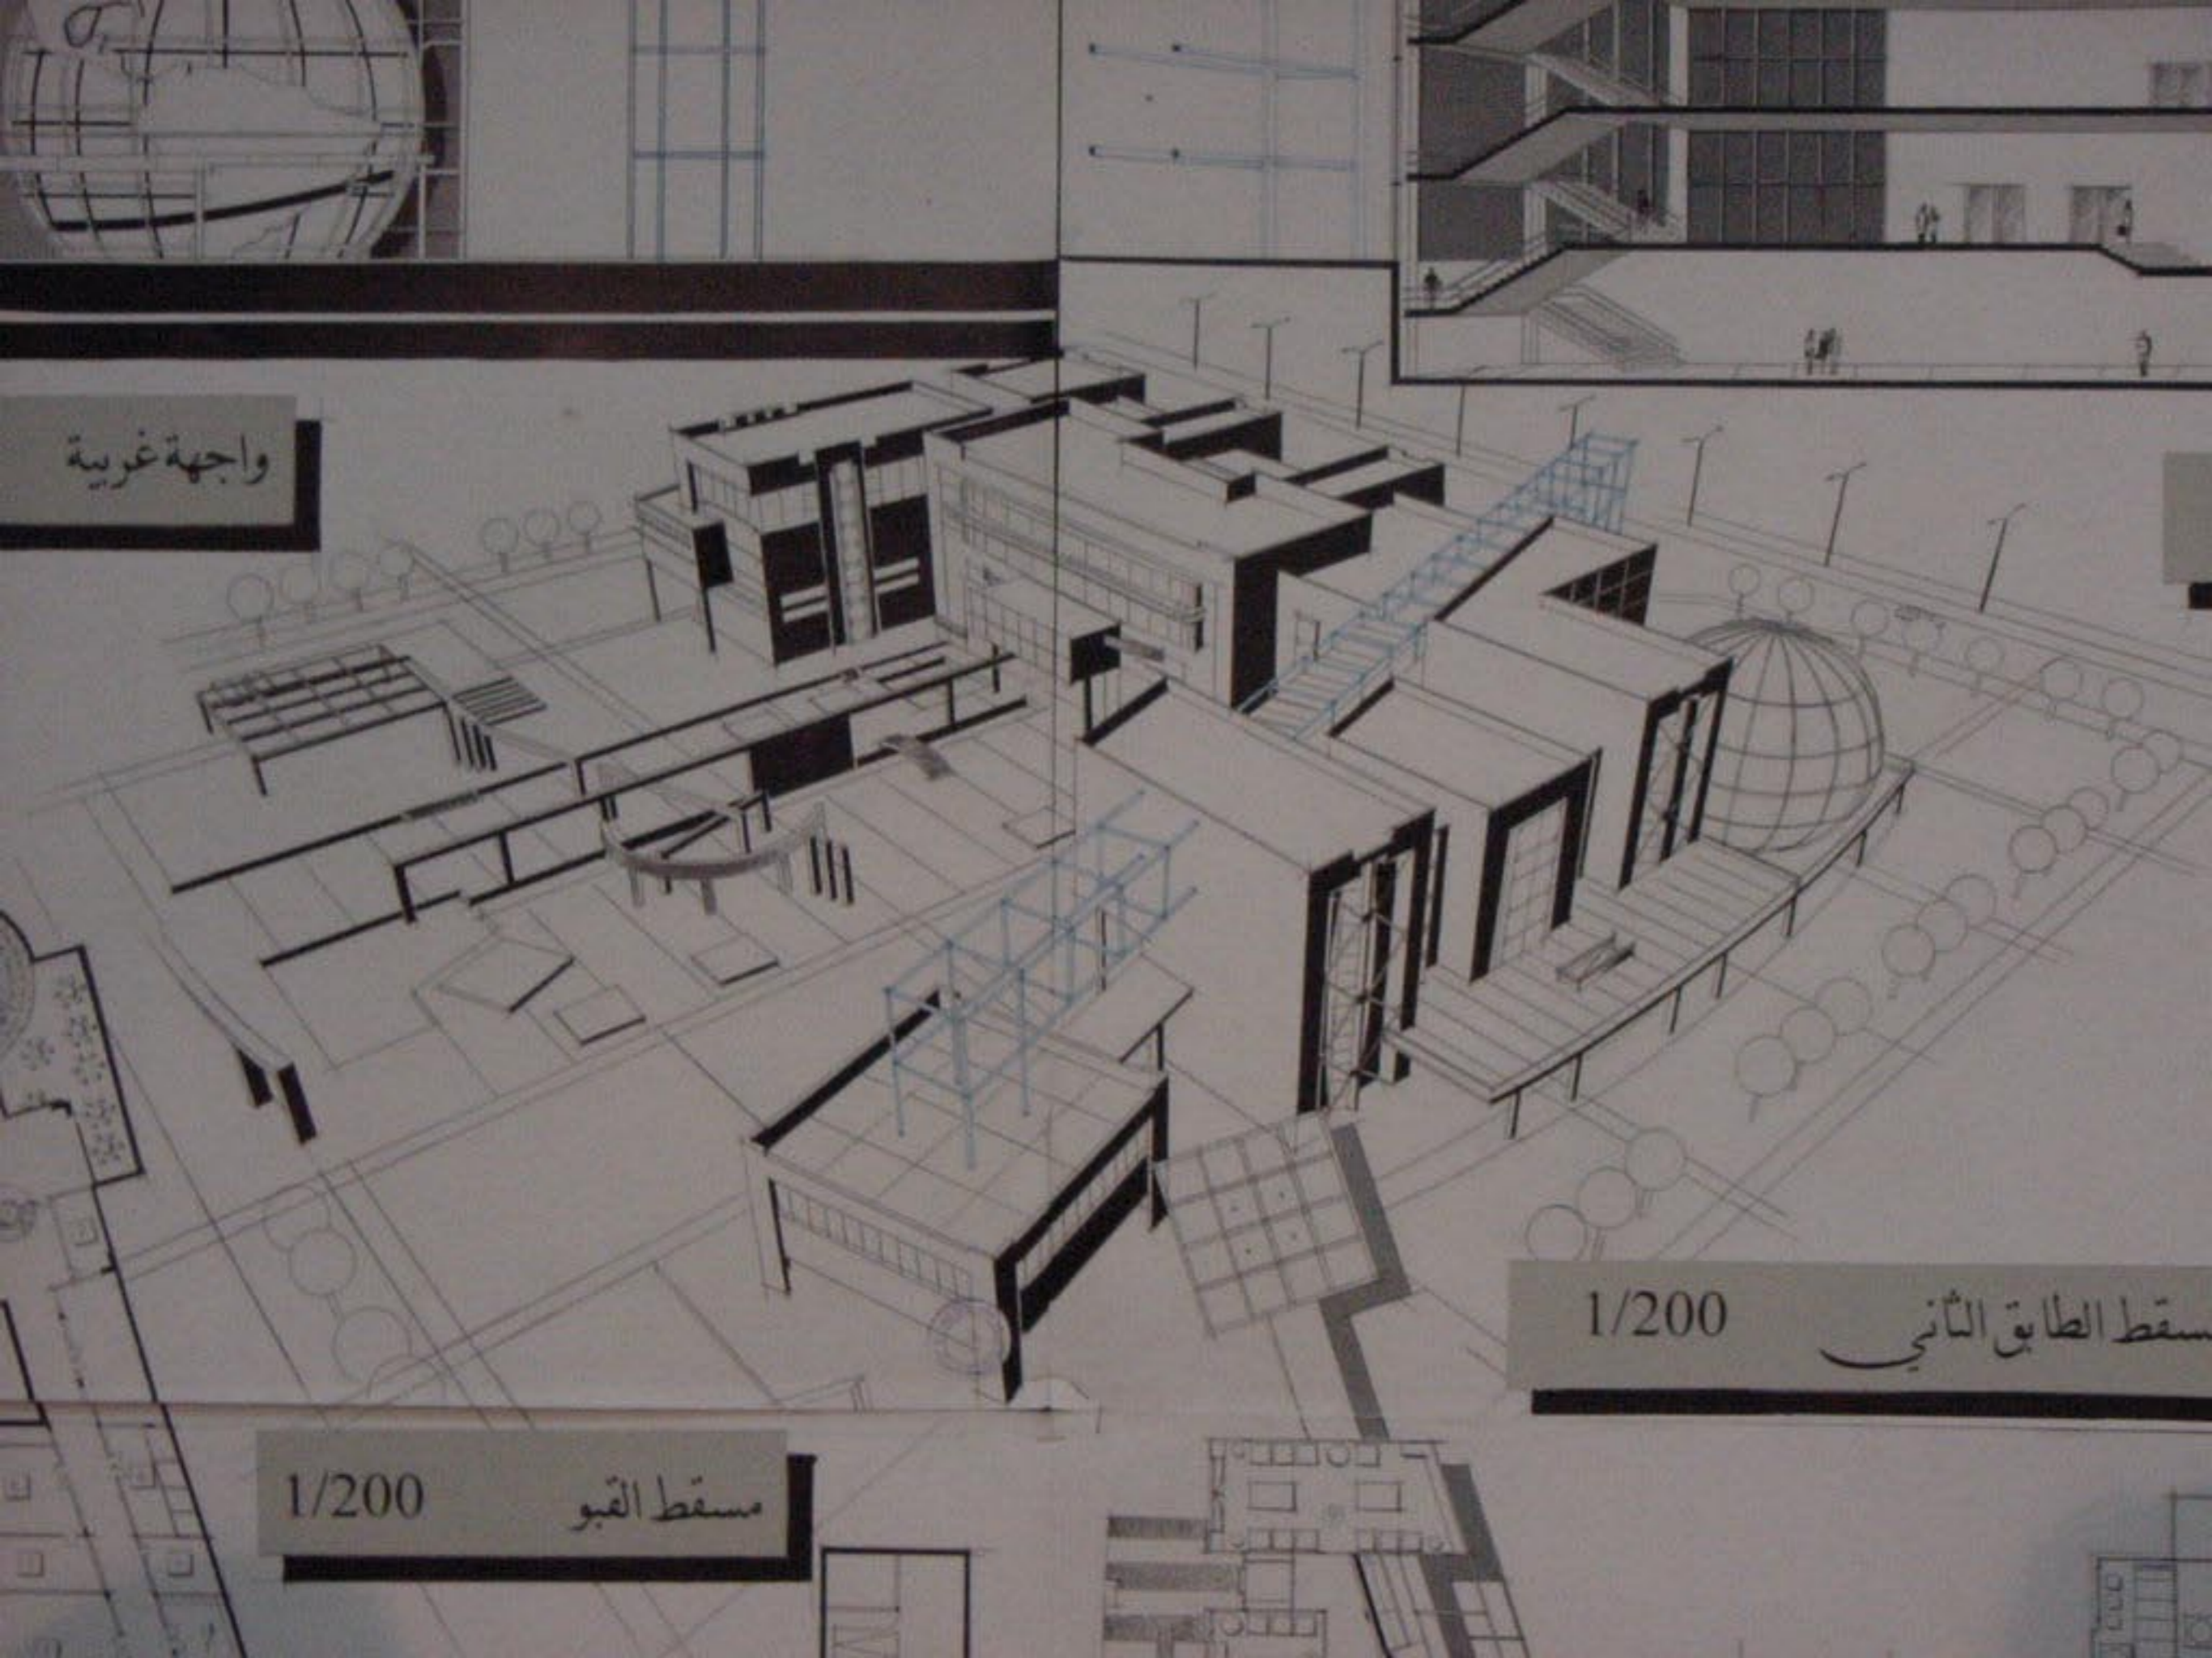

واجهة غربية

1/200

مسقط الطابق الثاني

1/200

مسقط القبو



