




1/10

1/500

الموقع العام

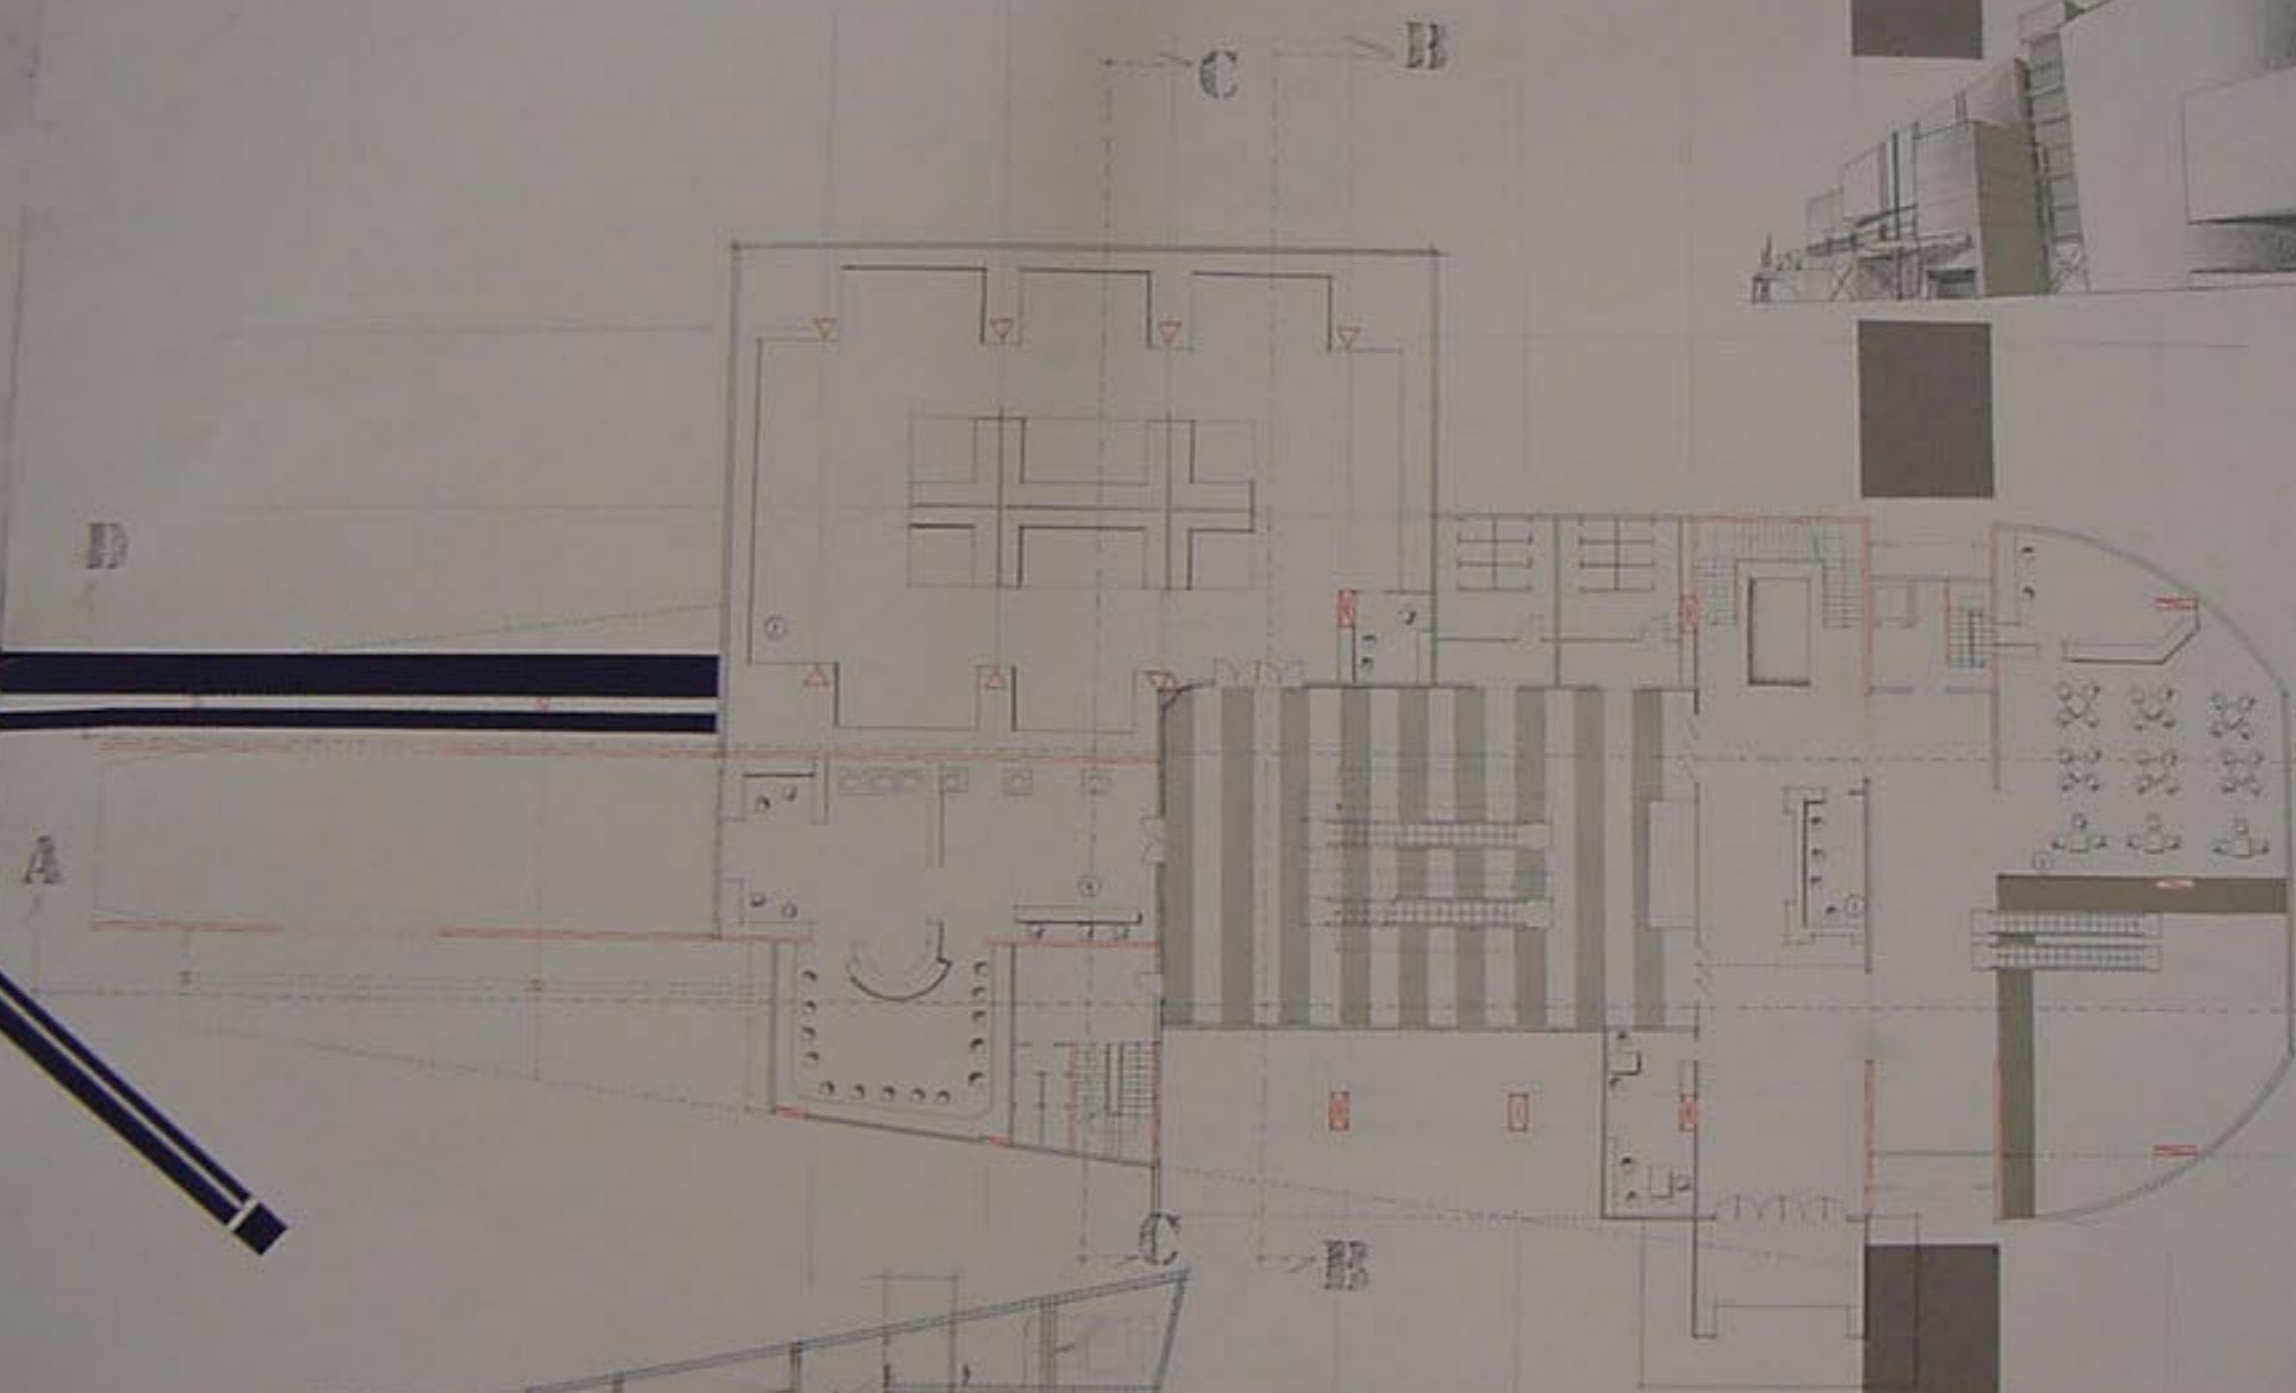

1/200 D-D العنق

مسقط الطابق الأرضي 1/100










مخطط الطابق الثاني 1/200

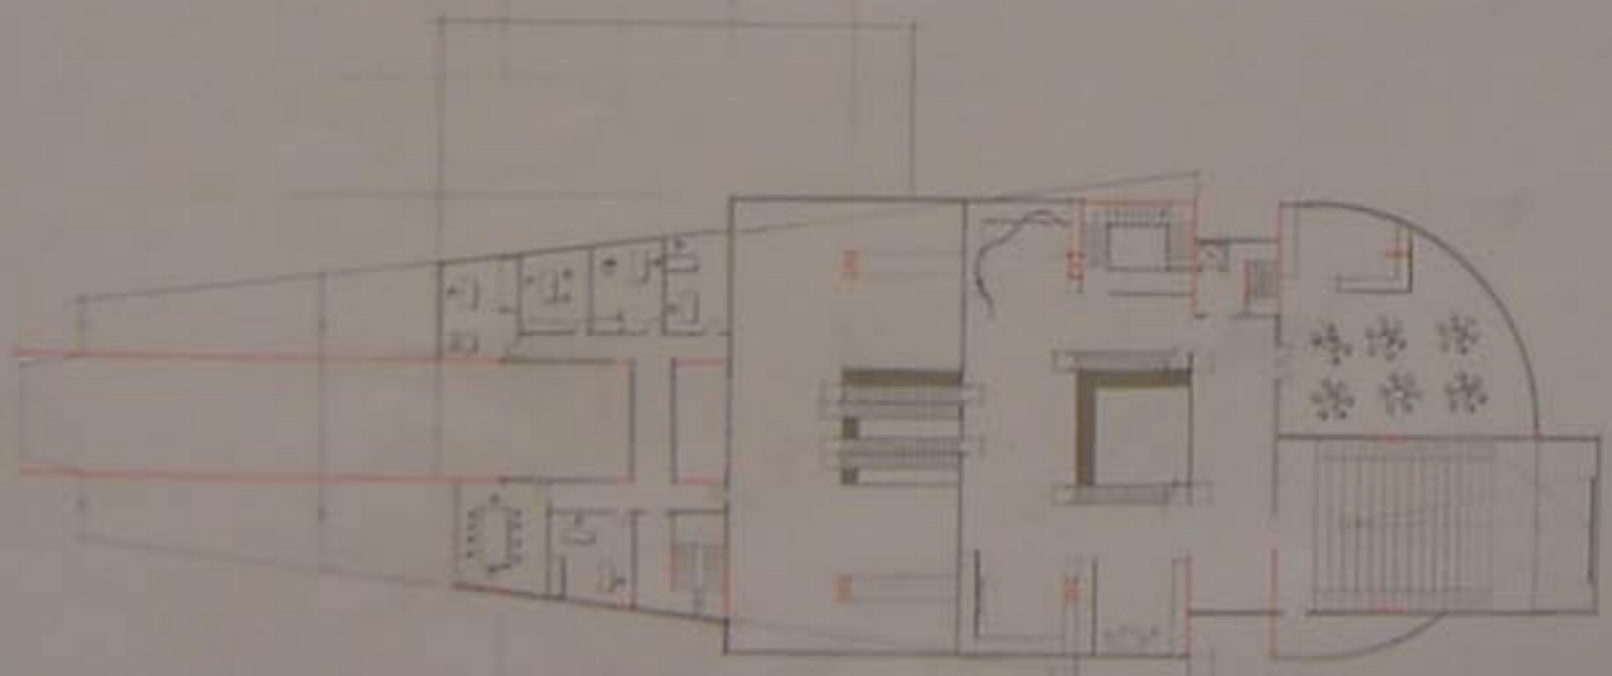

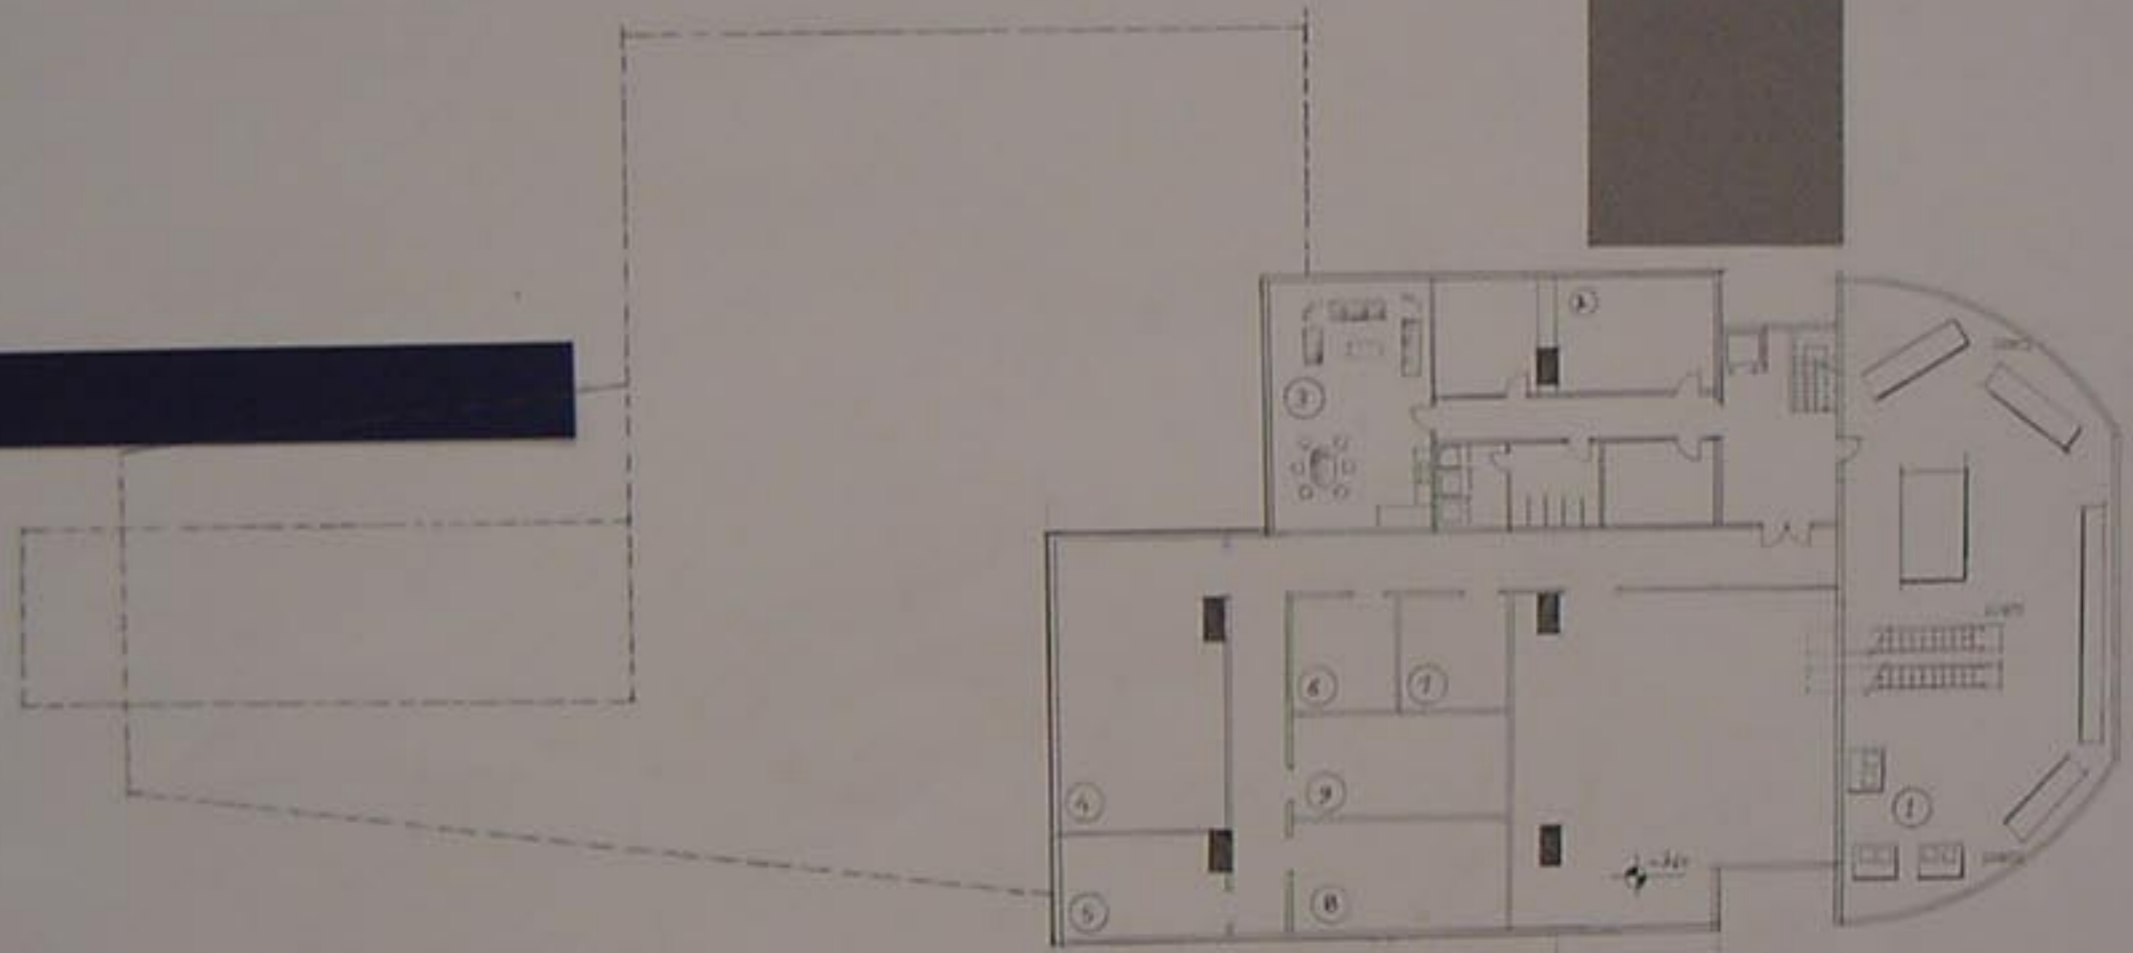



مسقط القيم 1/200



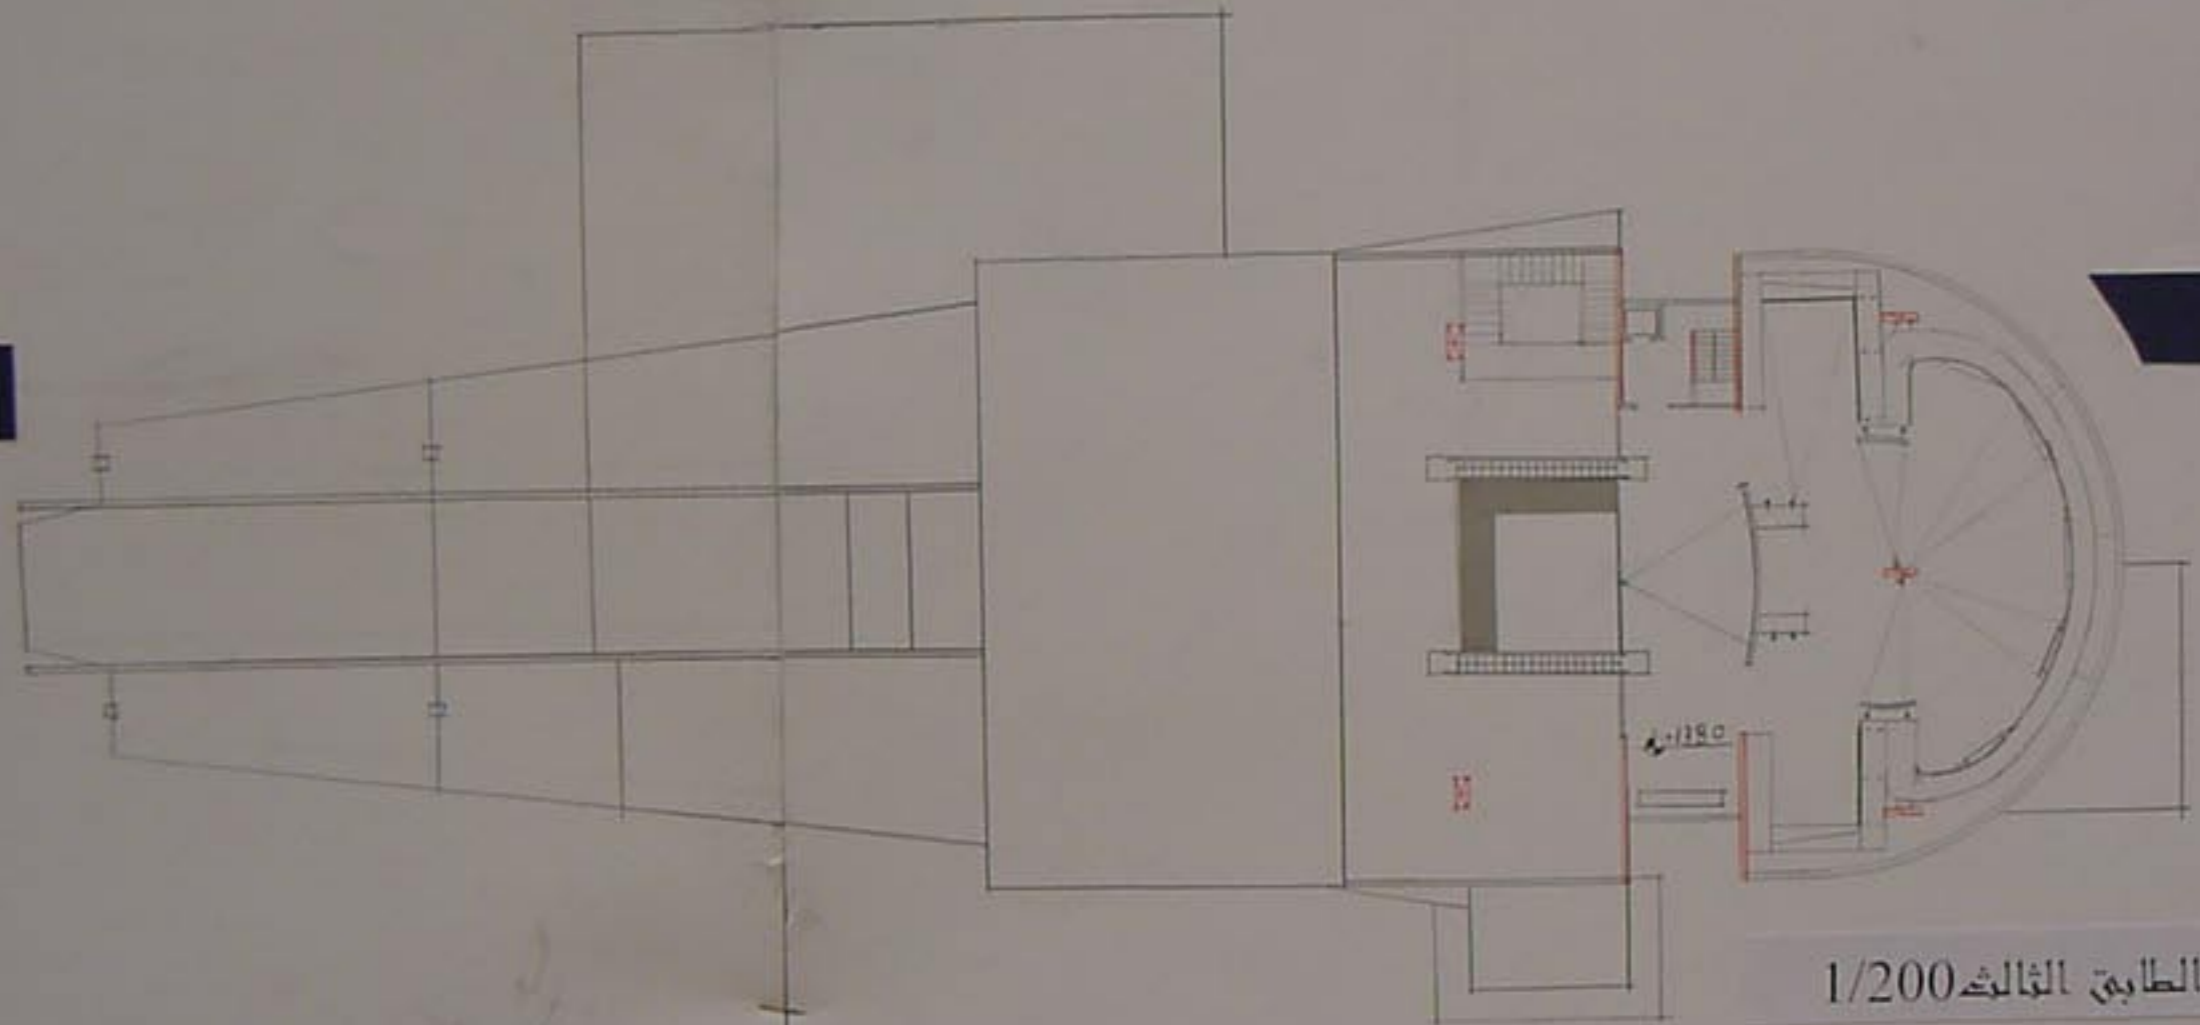


مسقط الطابق الثالث 1/200




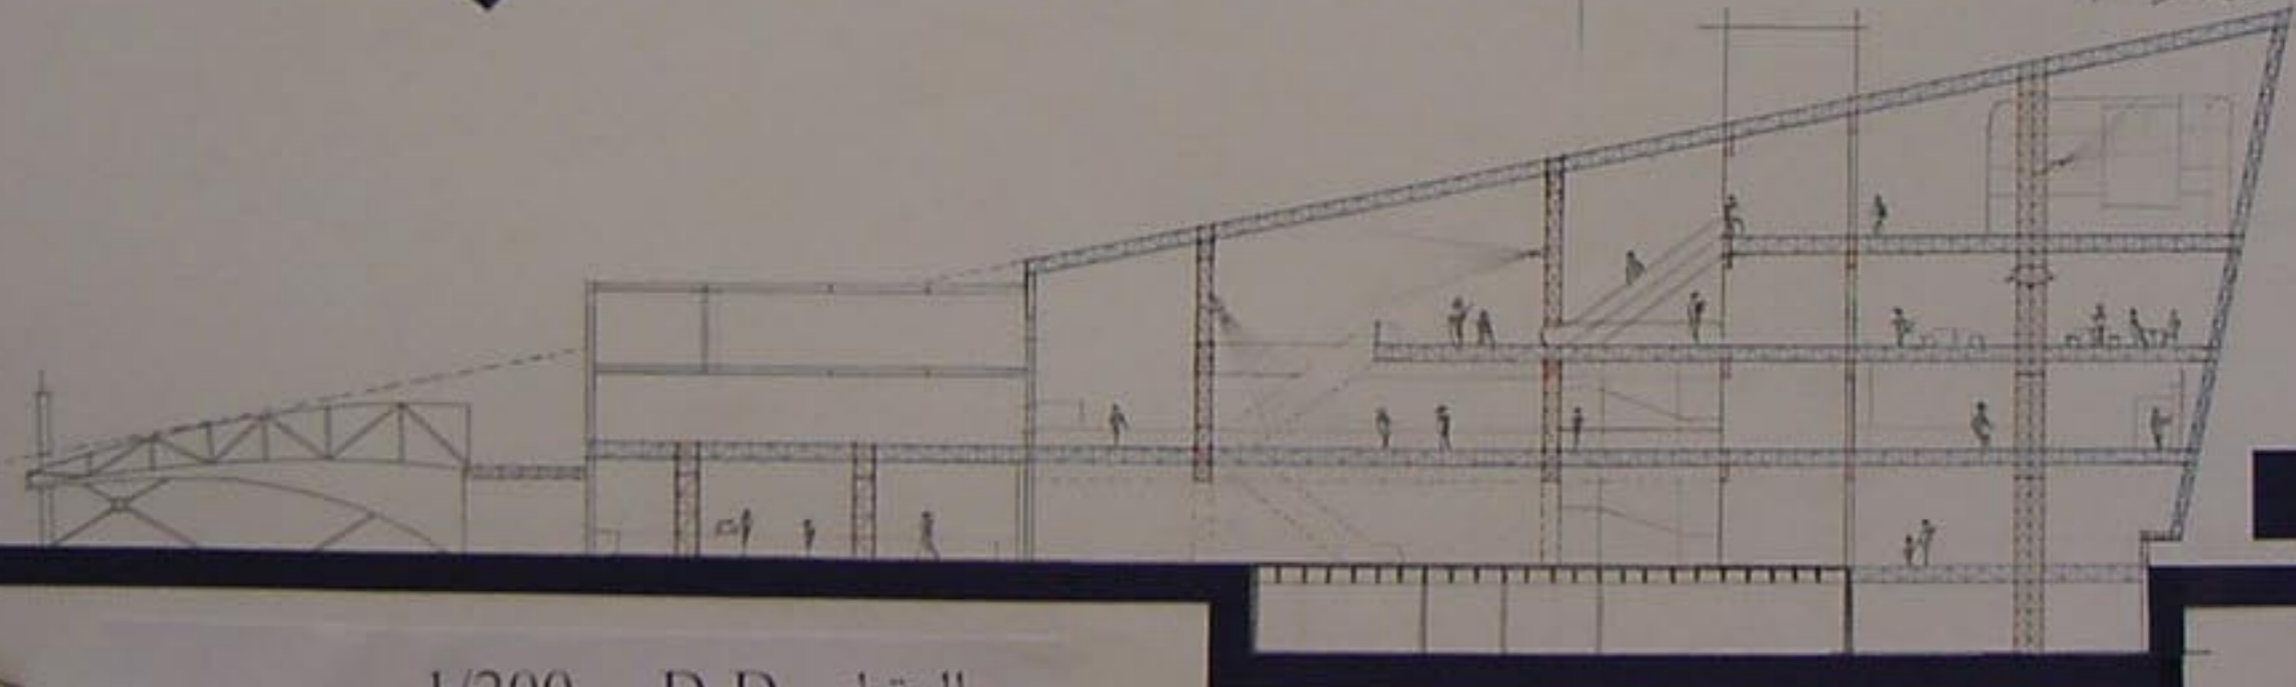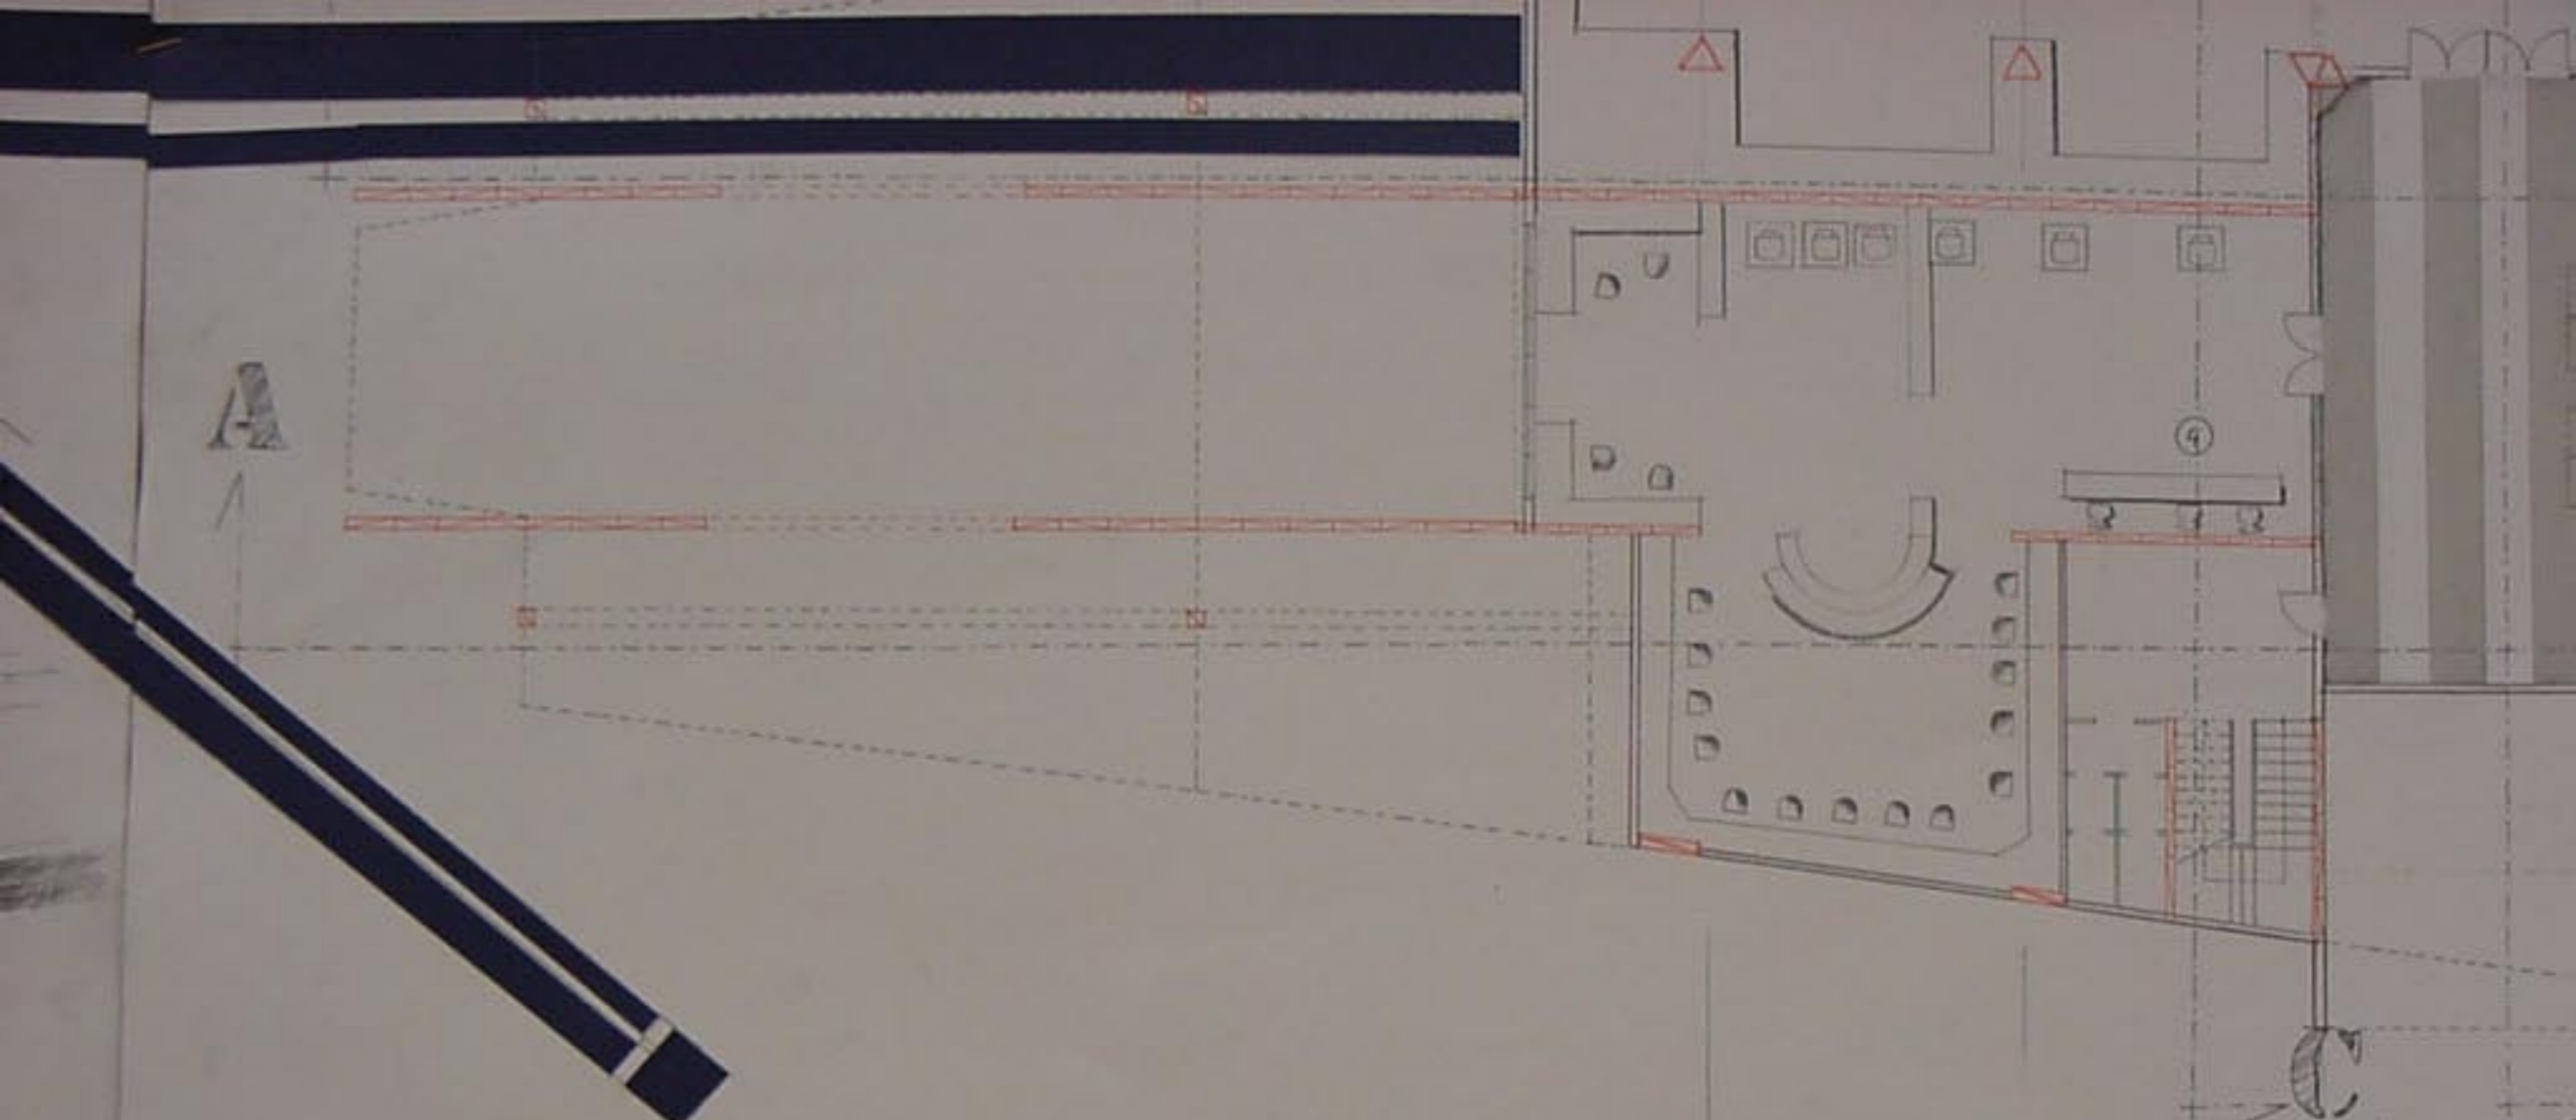

المقطع D-D 1/200

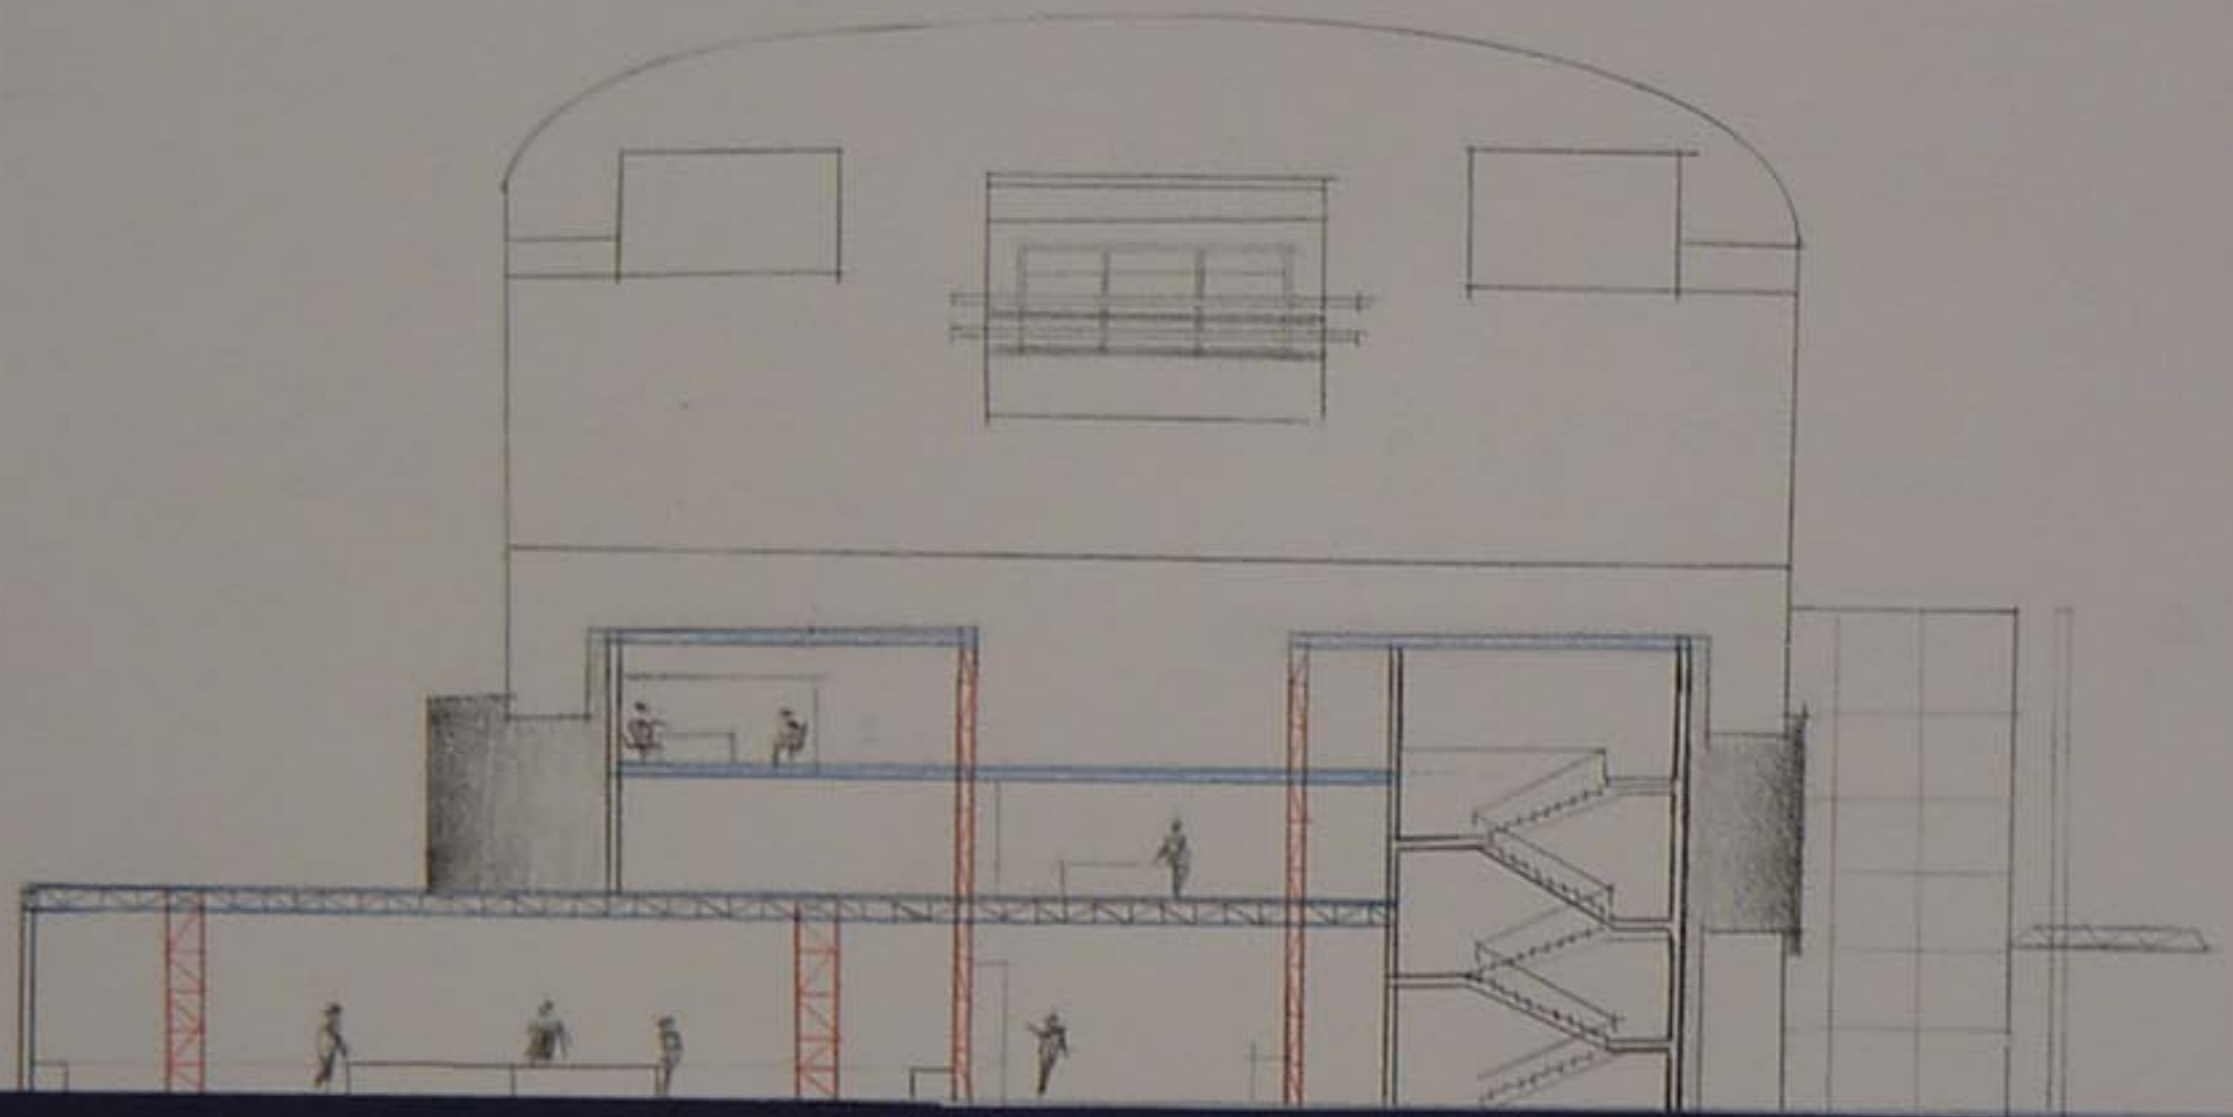

1/200 C-C المقطع

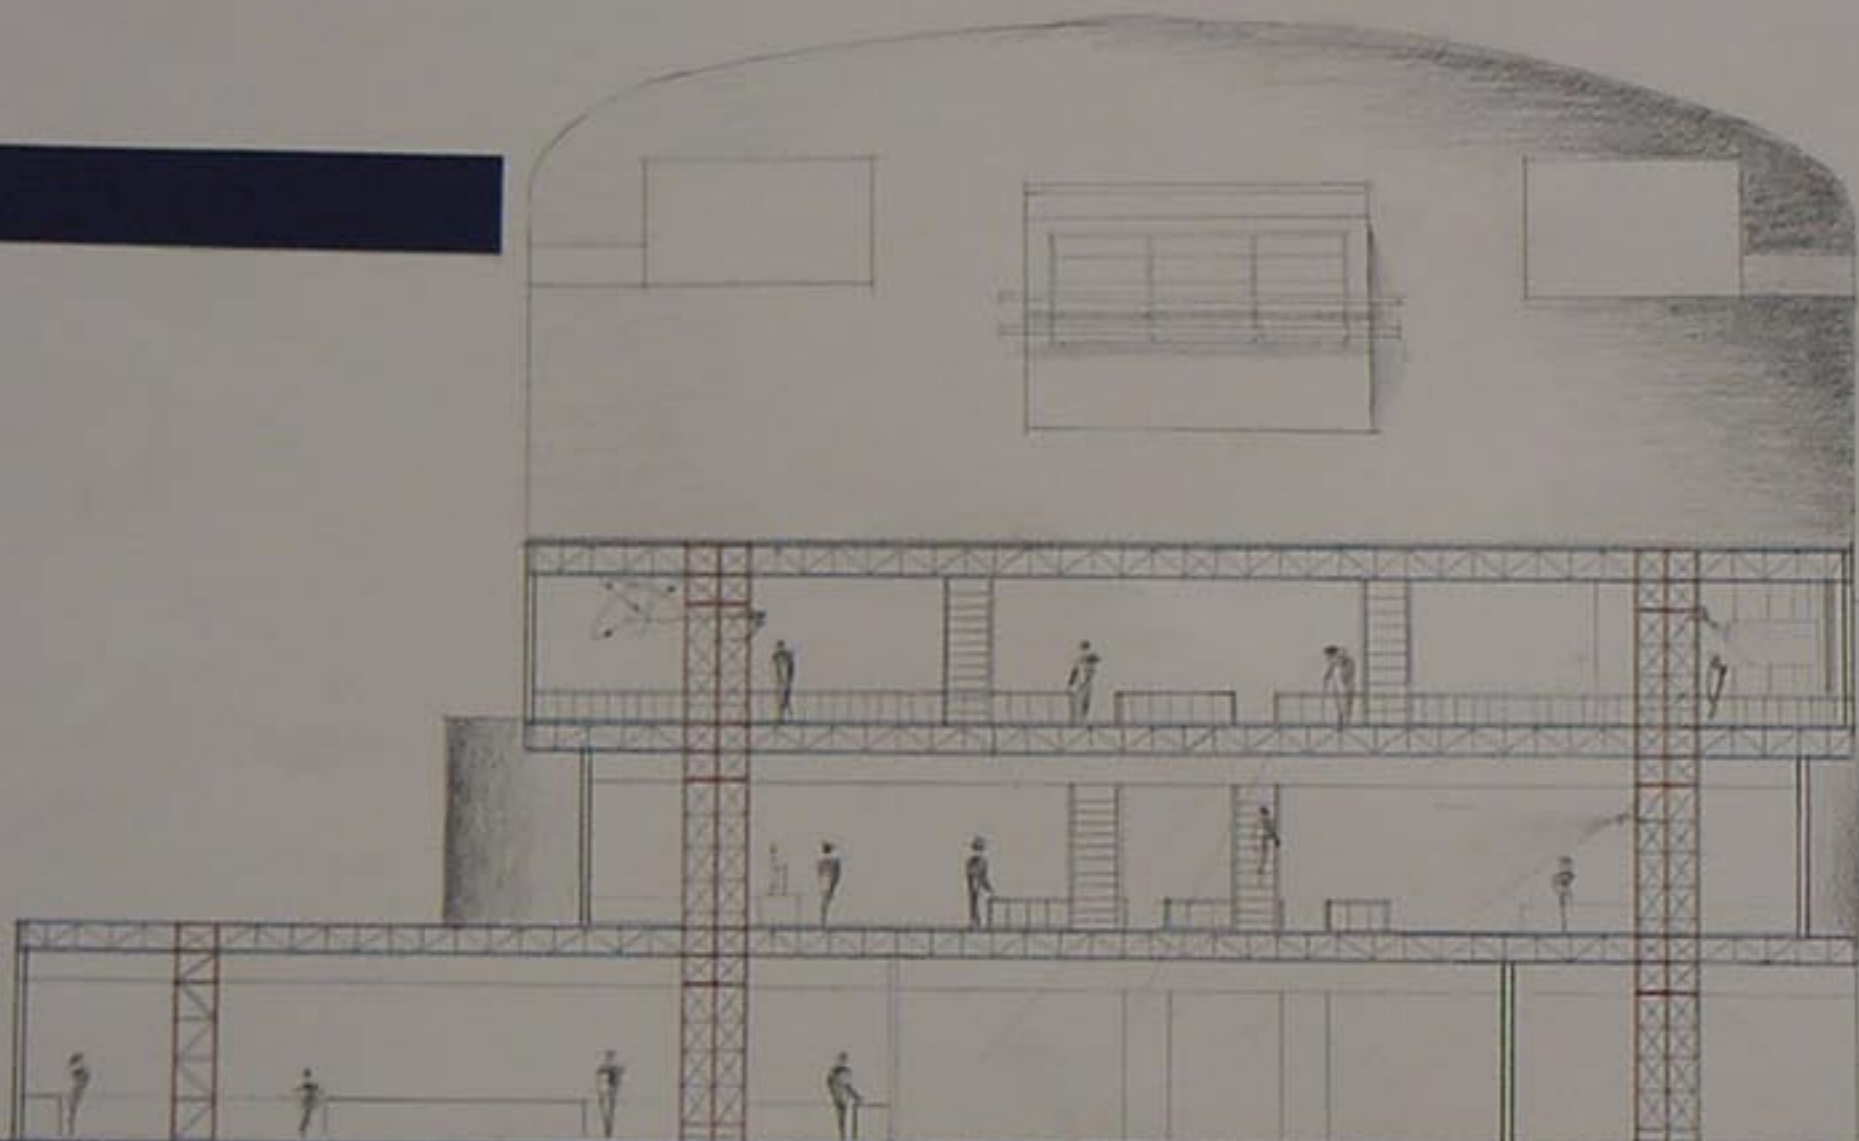

المقطع B-B 1/100

مدرسة  

المقطع D-D 1/200


مسقط الطابق الأرضي 1/100



مسقط الطابق الثالث 1/200

مسقط القبة 1/200

الواجهة الجنوبية الرئيسية 1/100

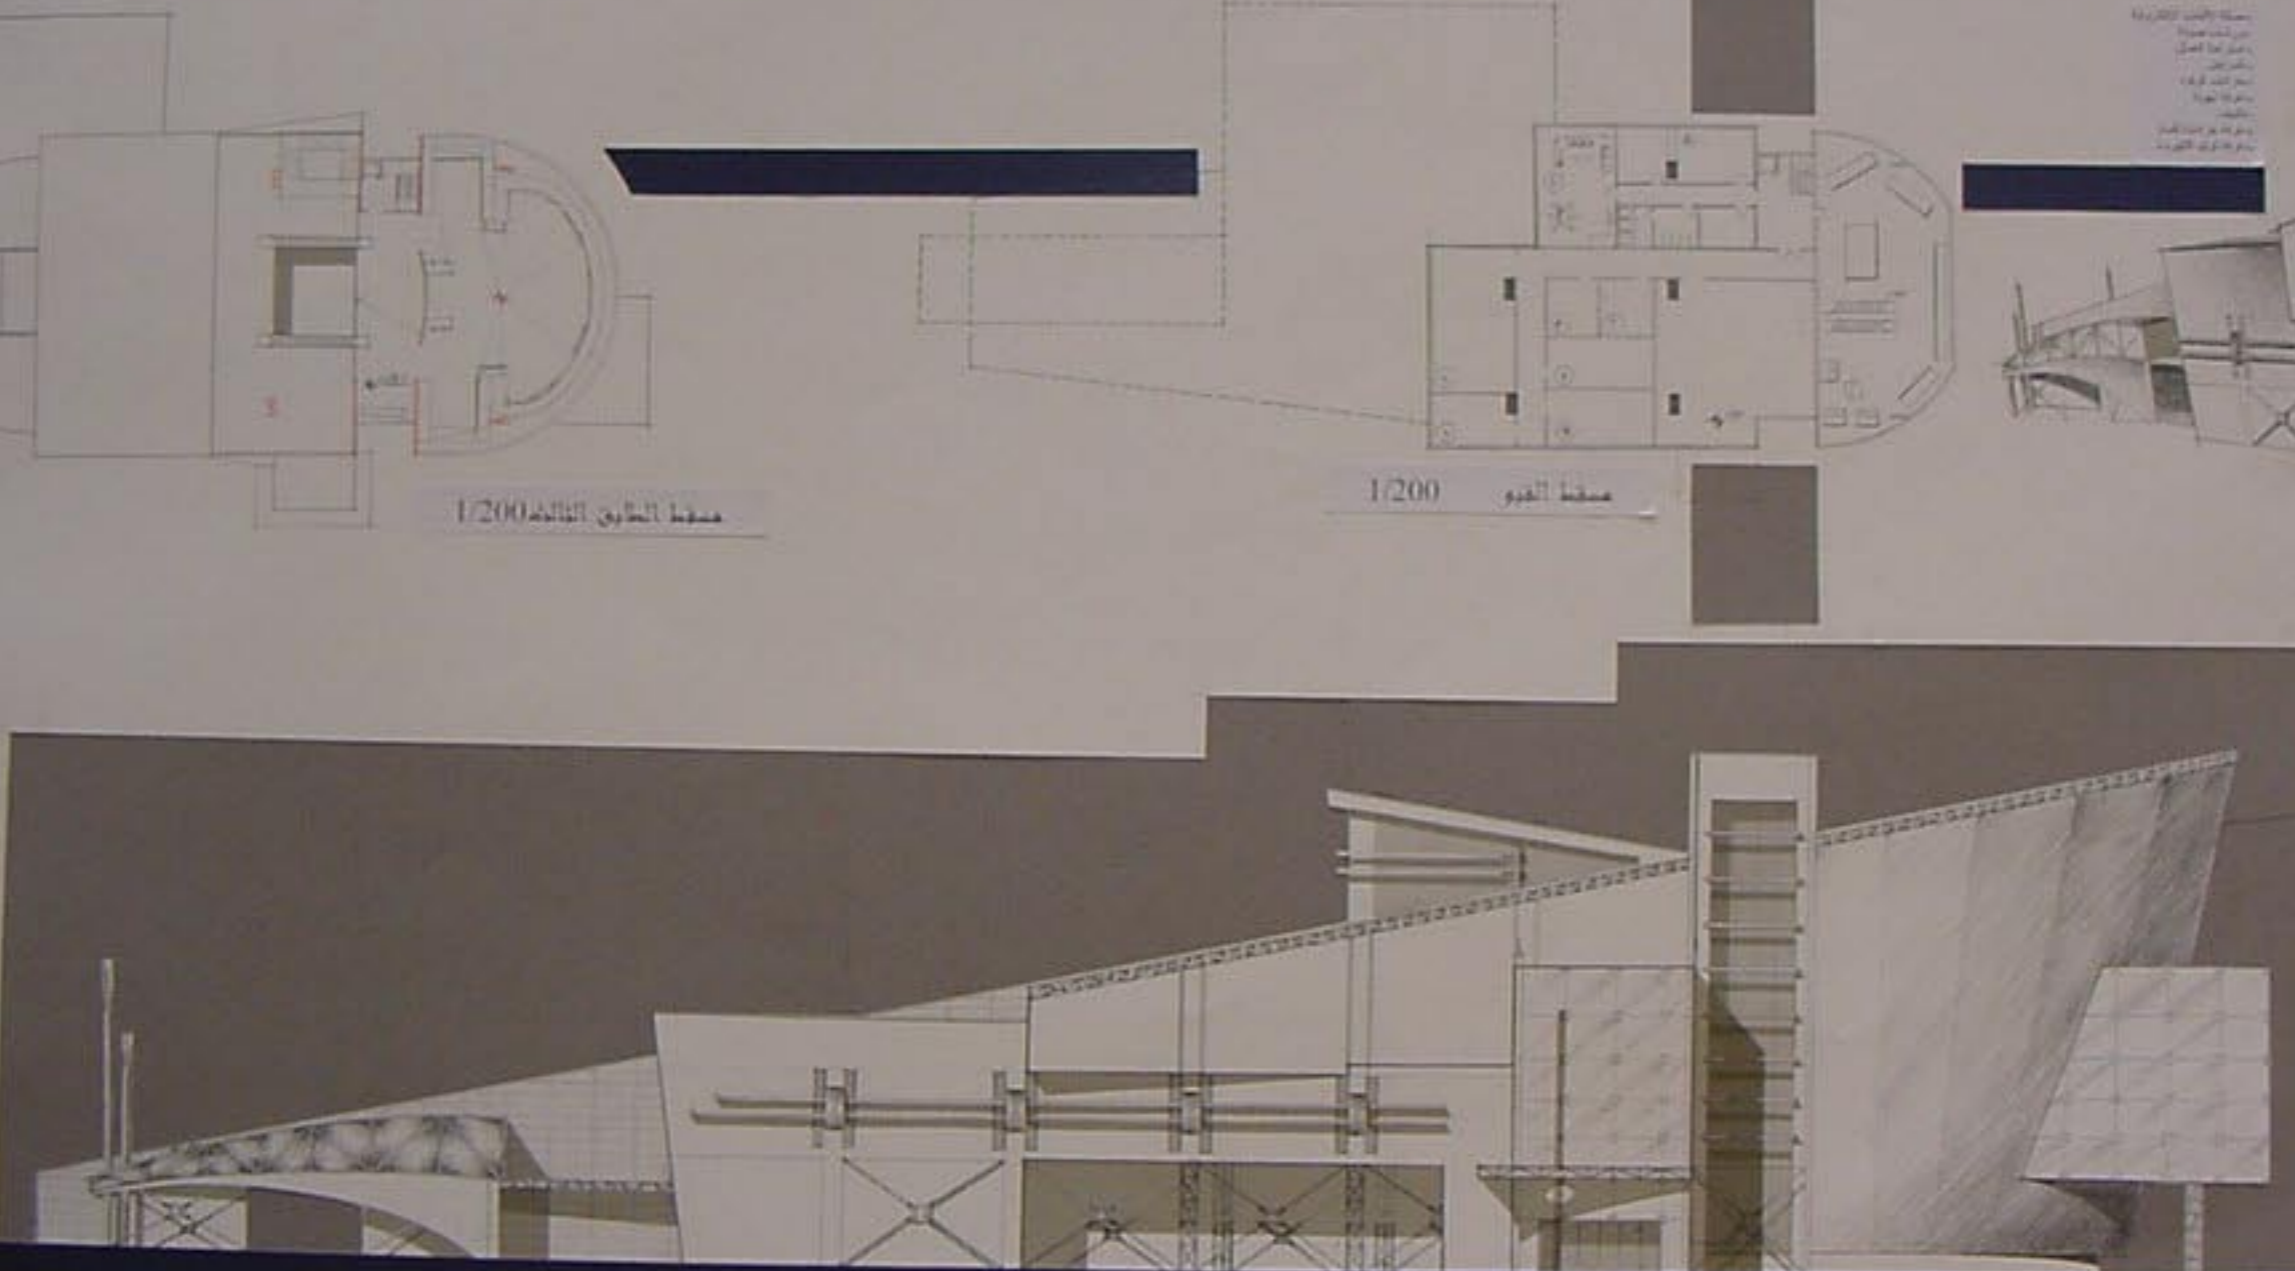


الموقع العام 1/500

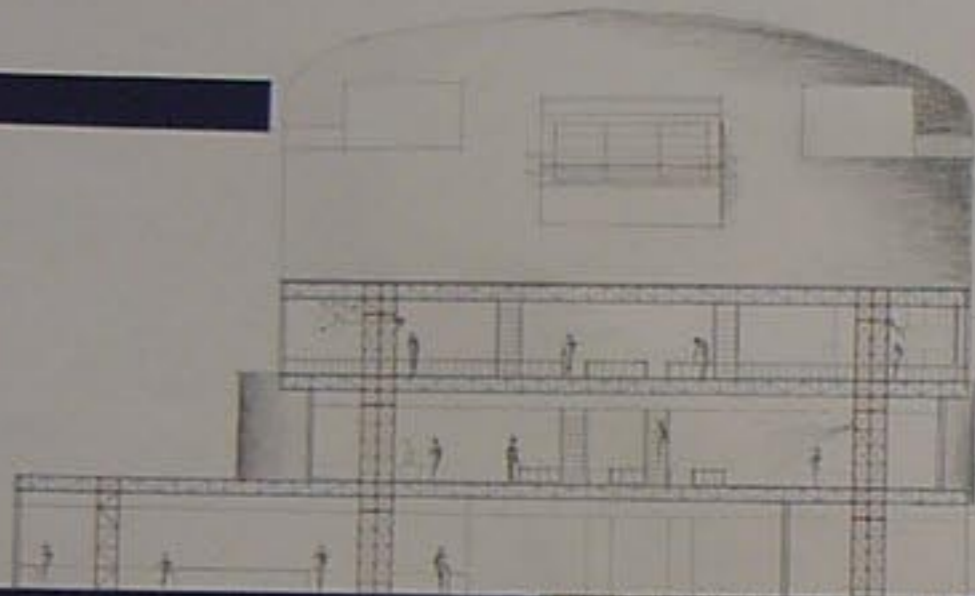

المقطع B-B 1/100

المقطع C-C 1/200

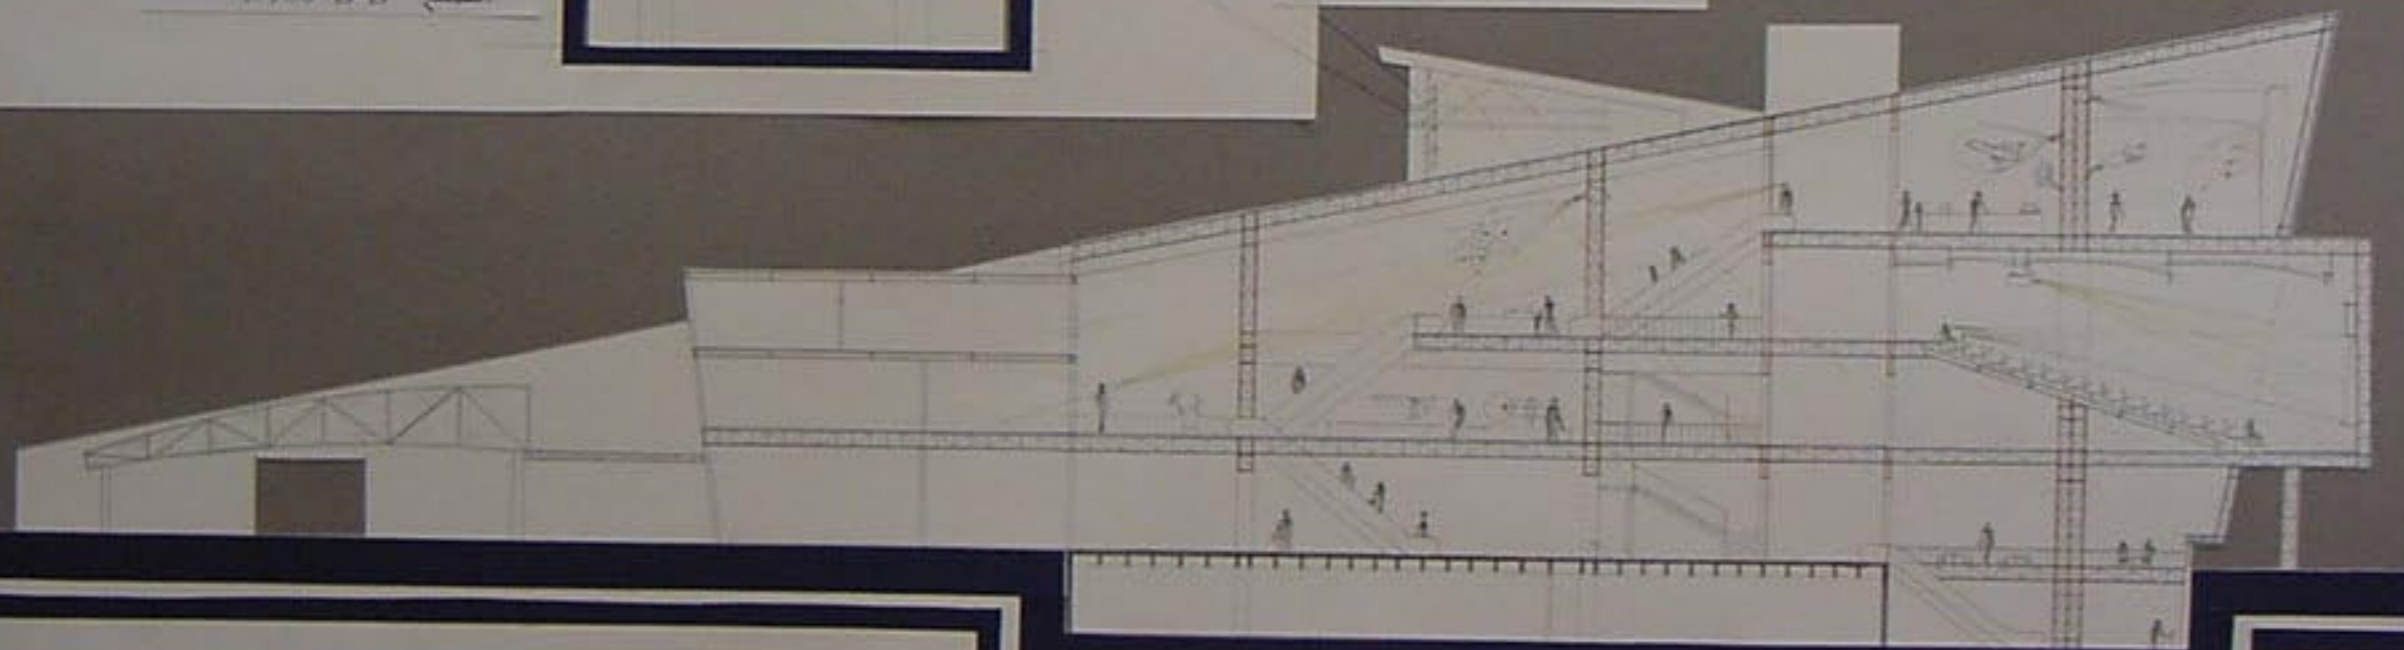


المقطع A-A 1/100









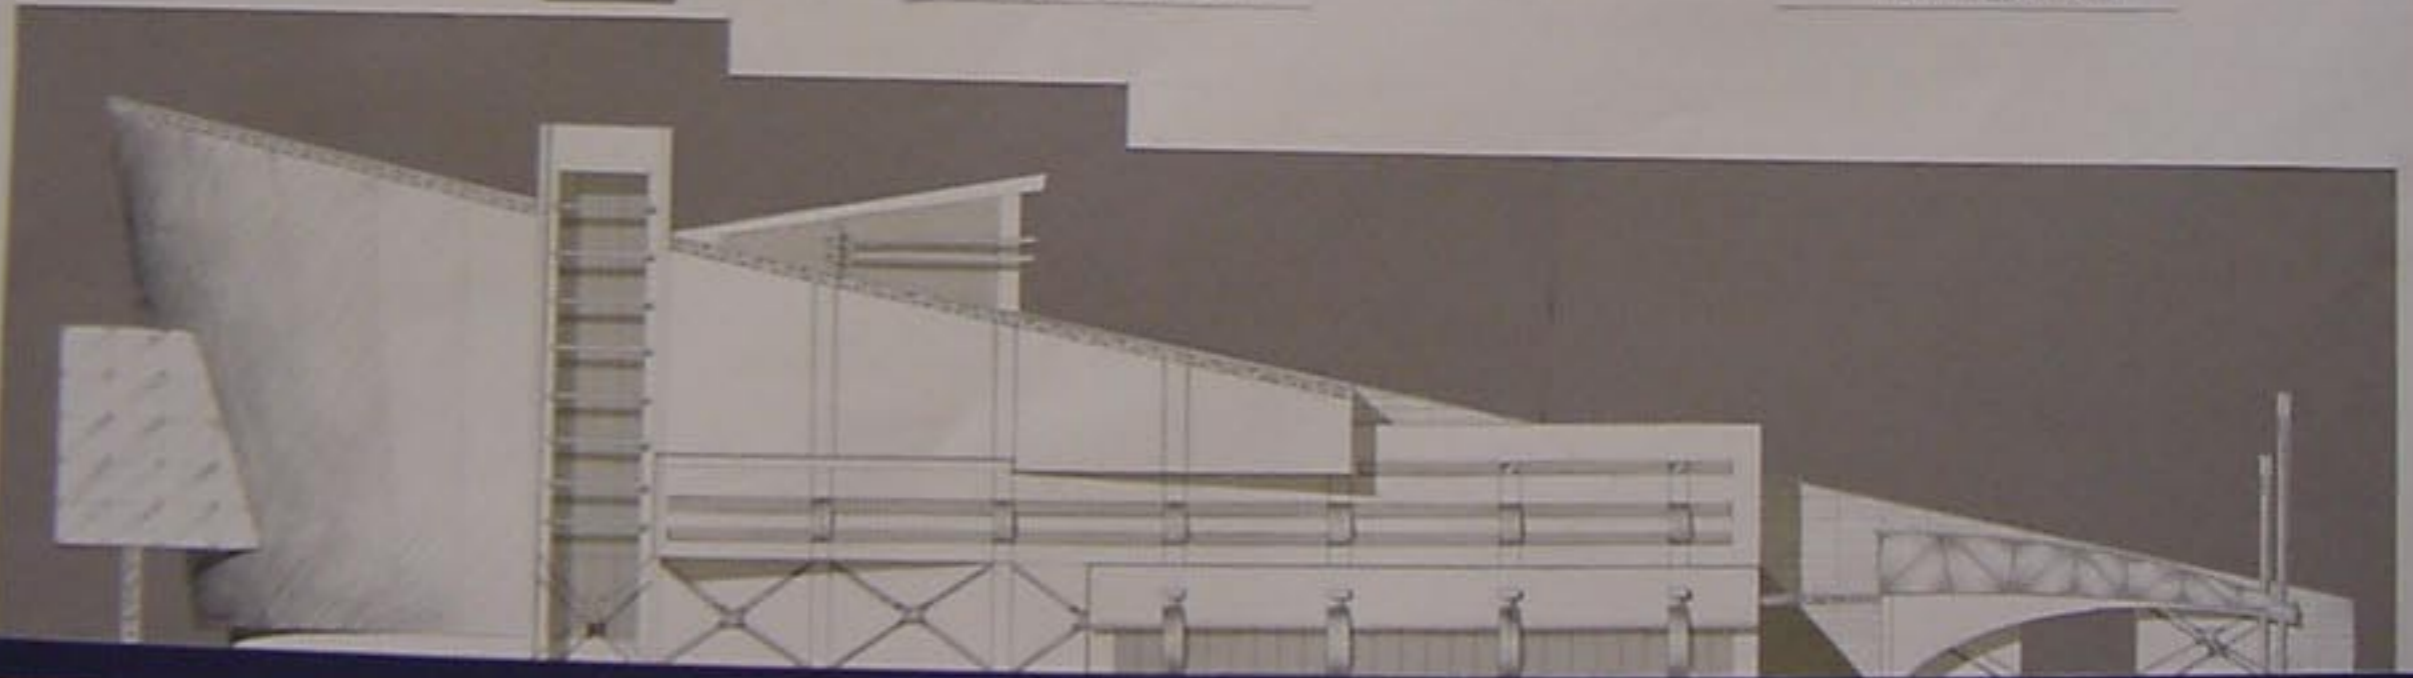


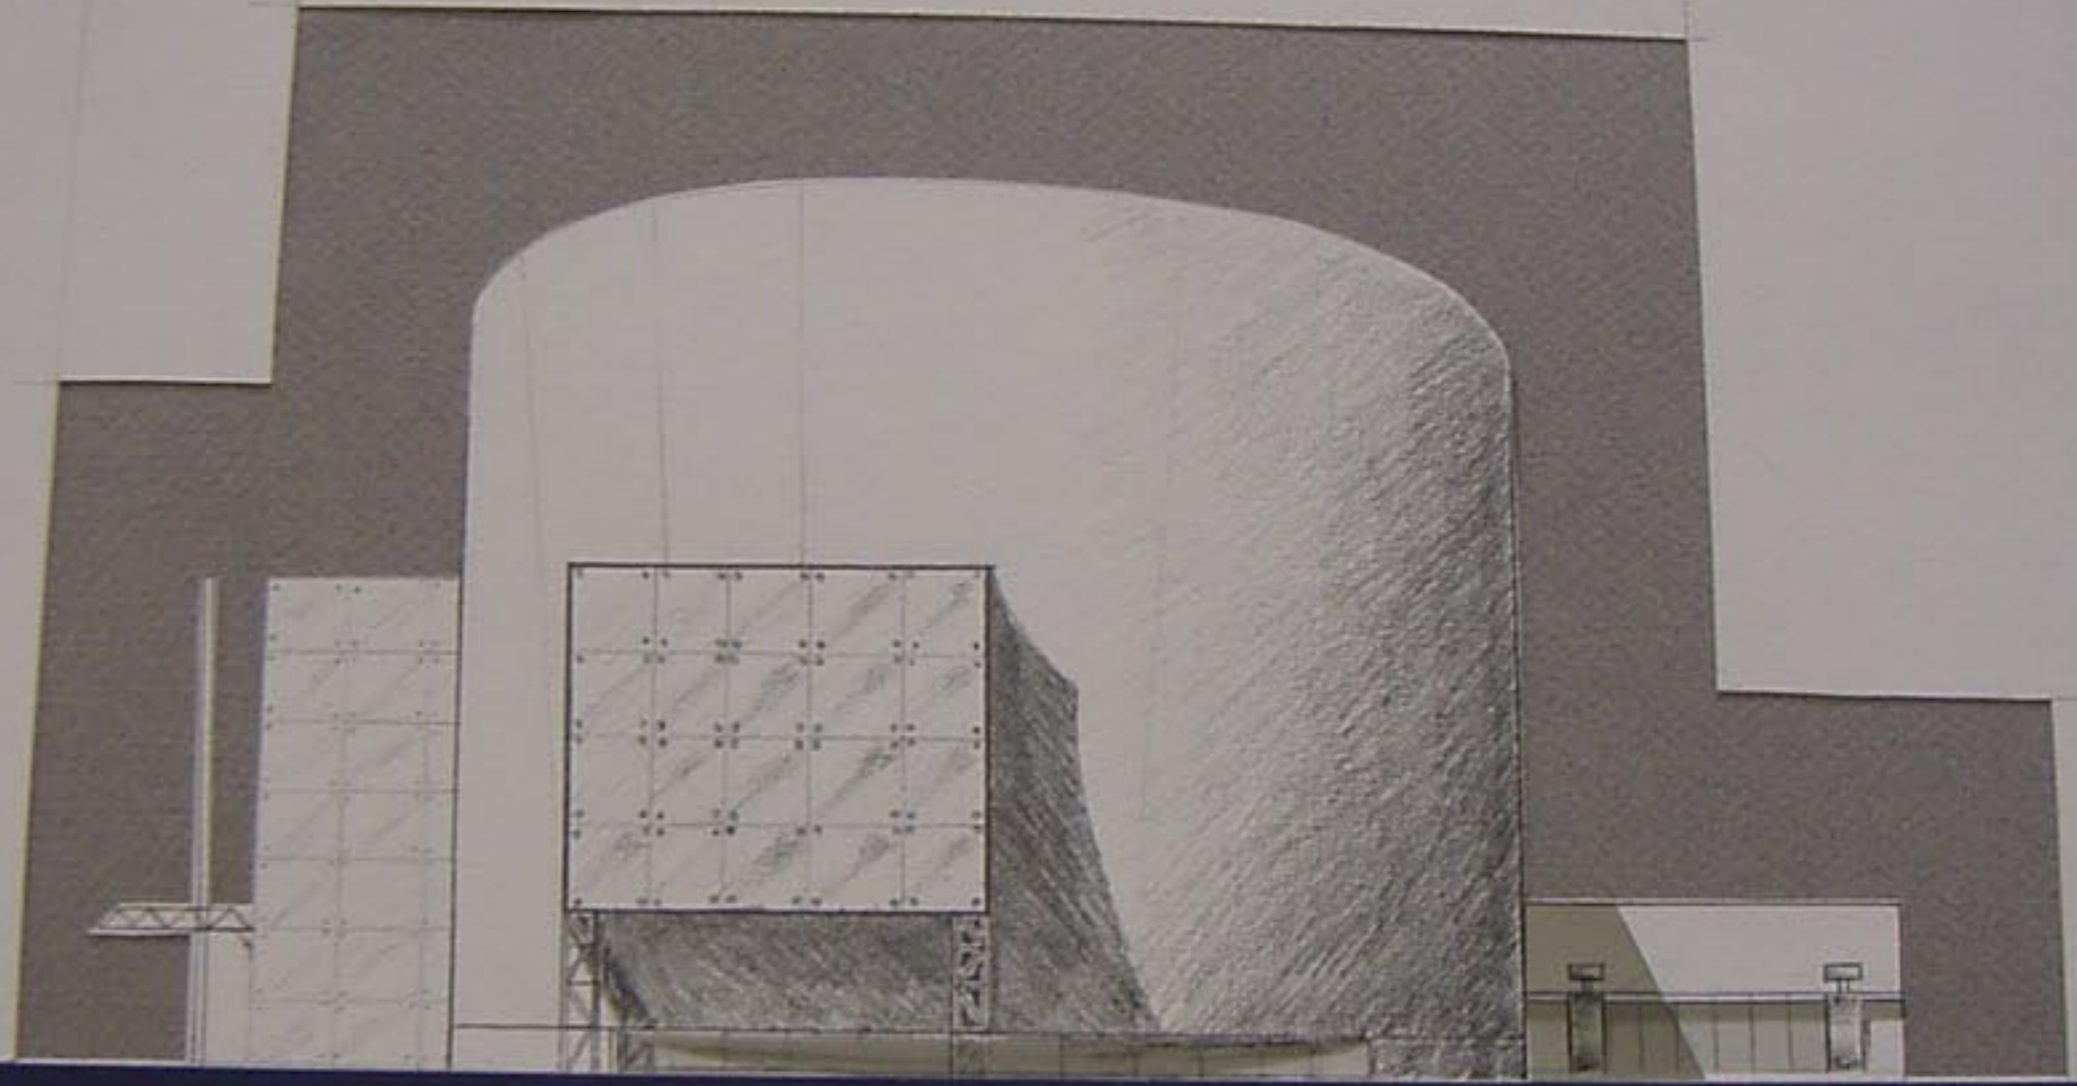

1/200

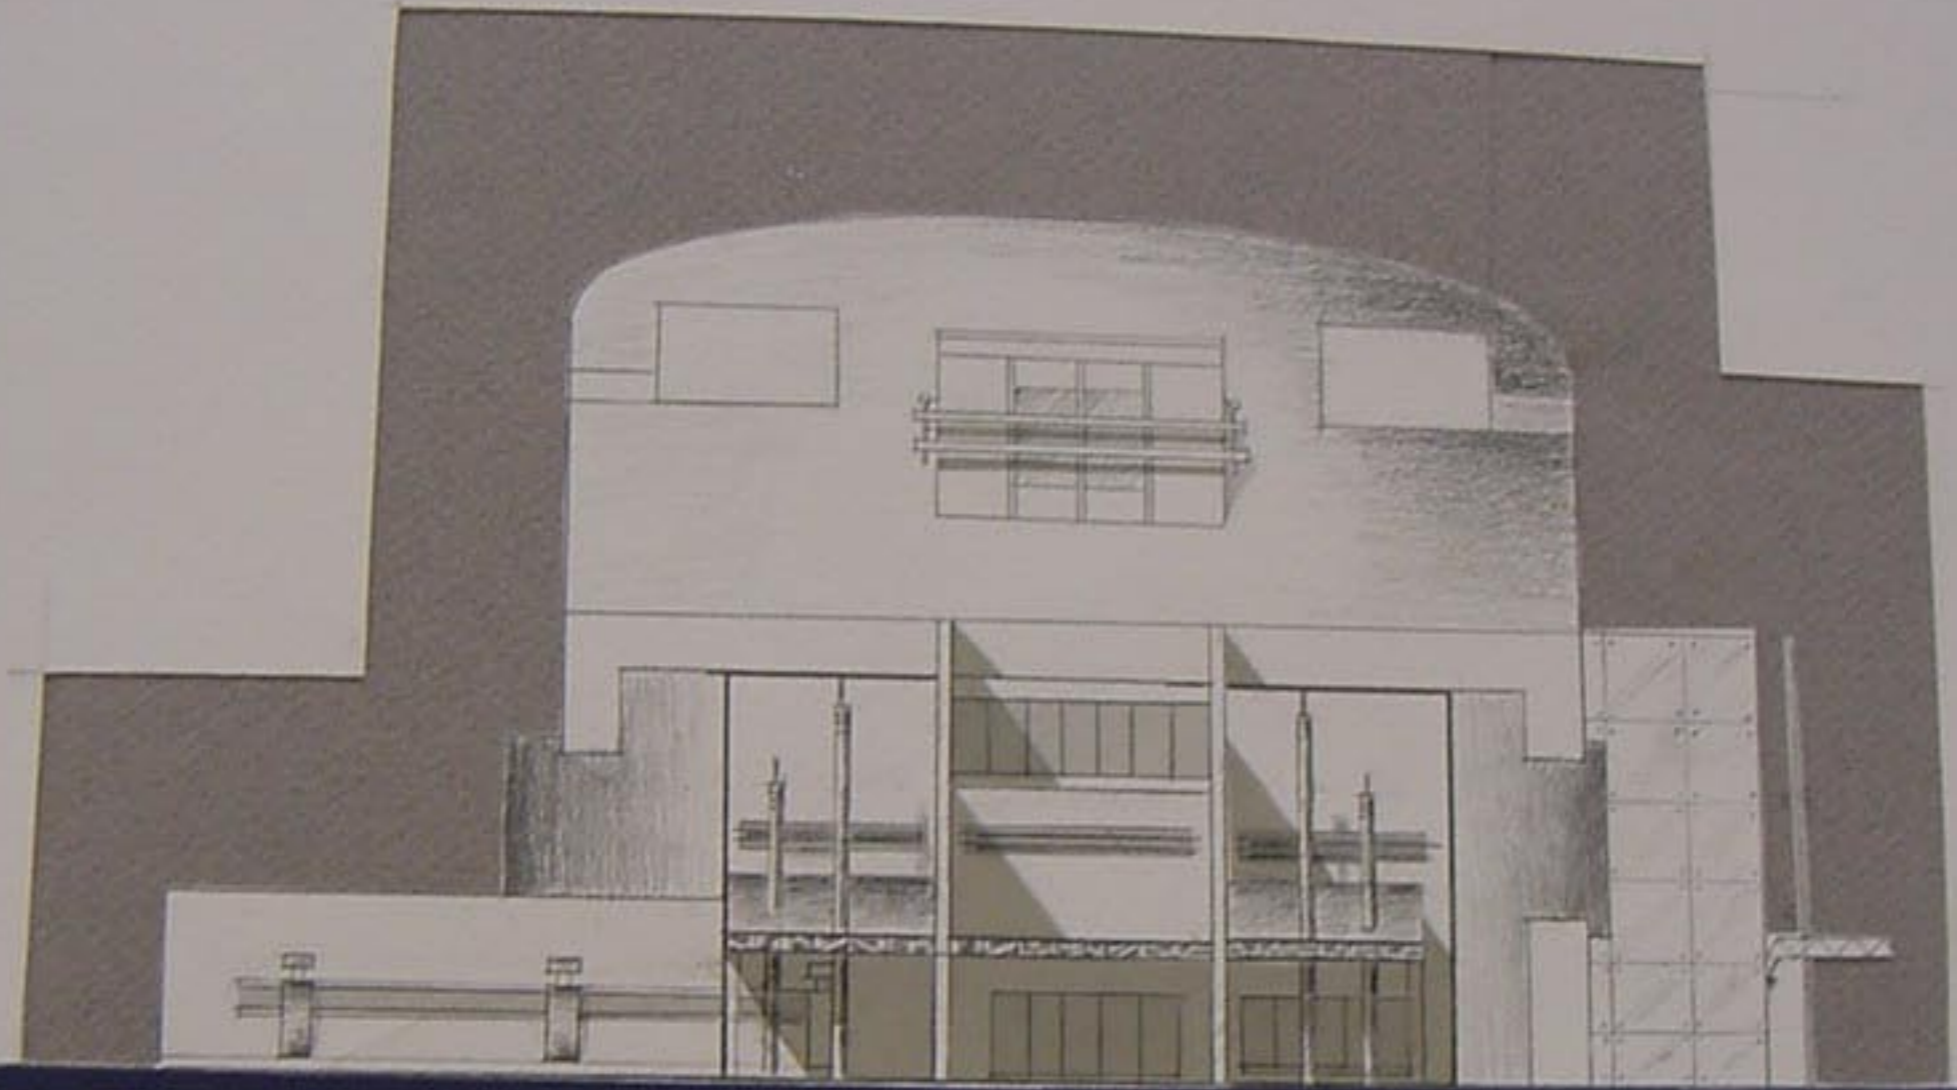


الواجهة الغربية 1/200





استراحة العمال  
بالمحل  

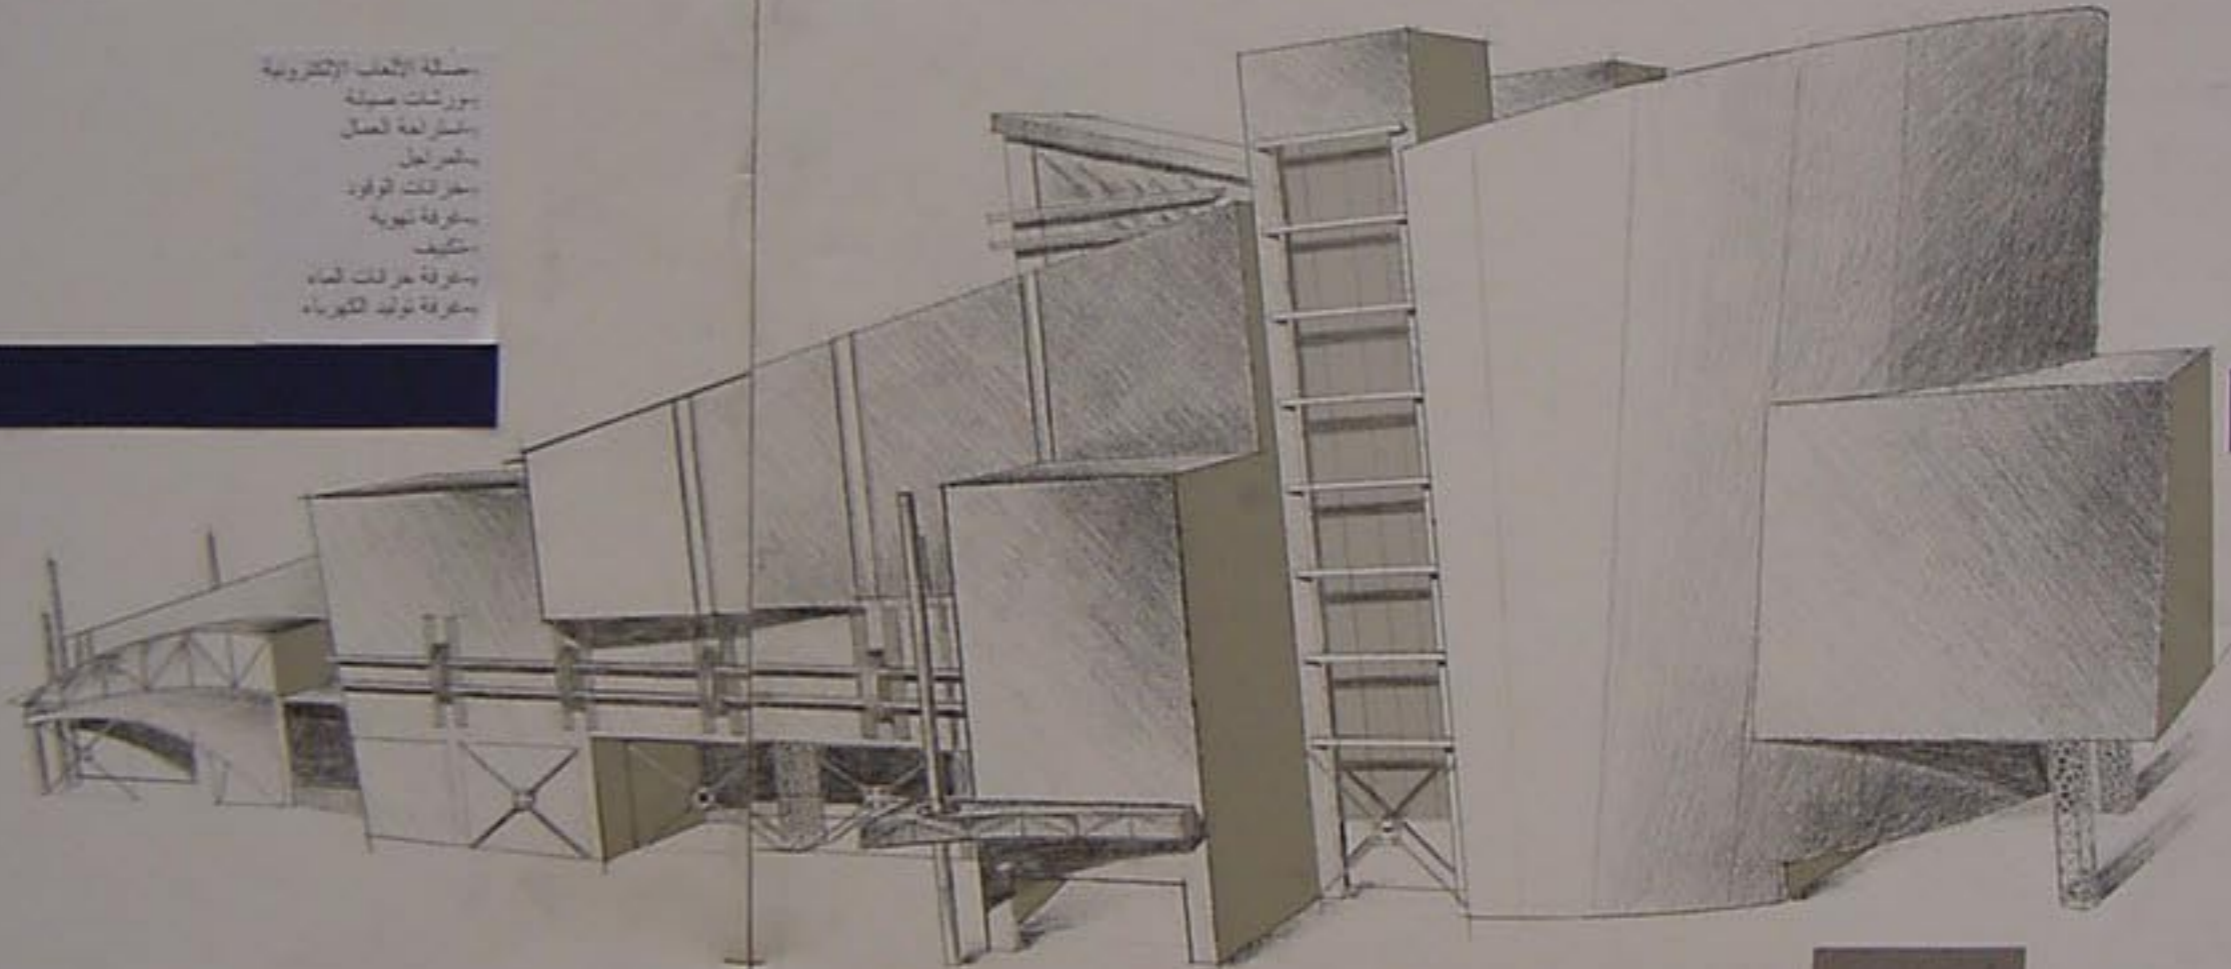




