




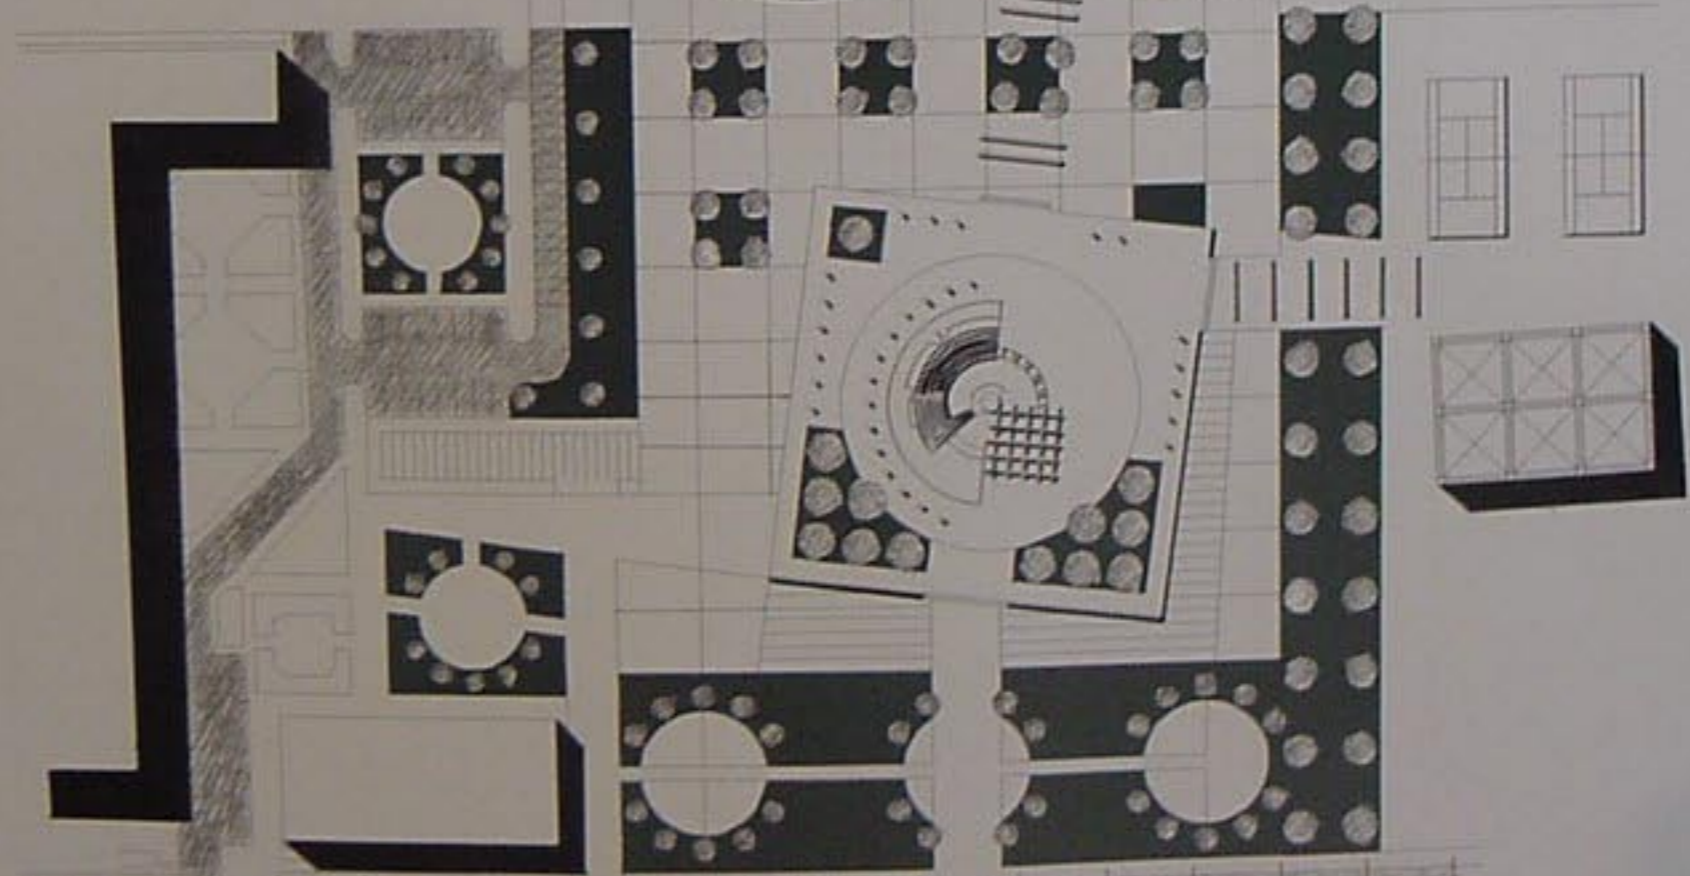

موقع عام ۱ : ۲۰۰۰

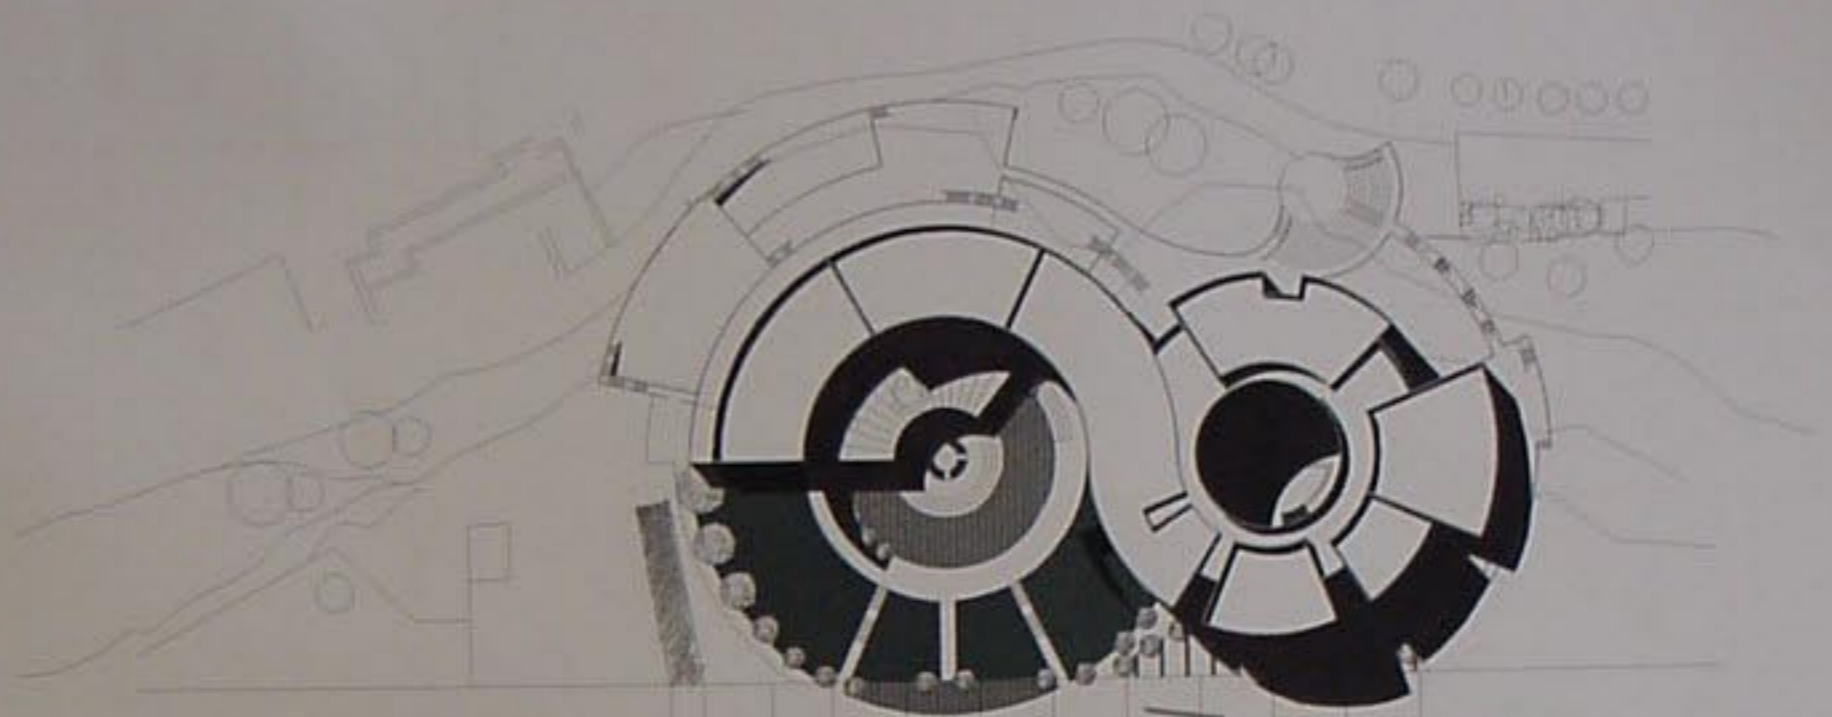


الواجهة الخلفية ١:١٠٠

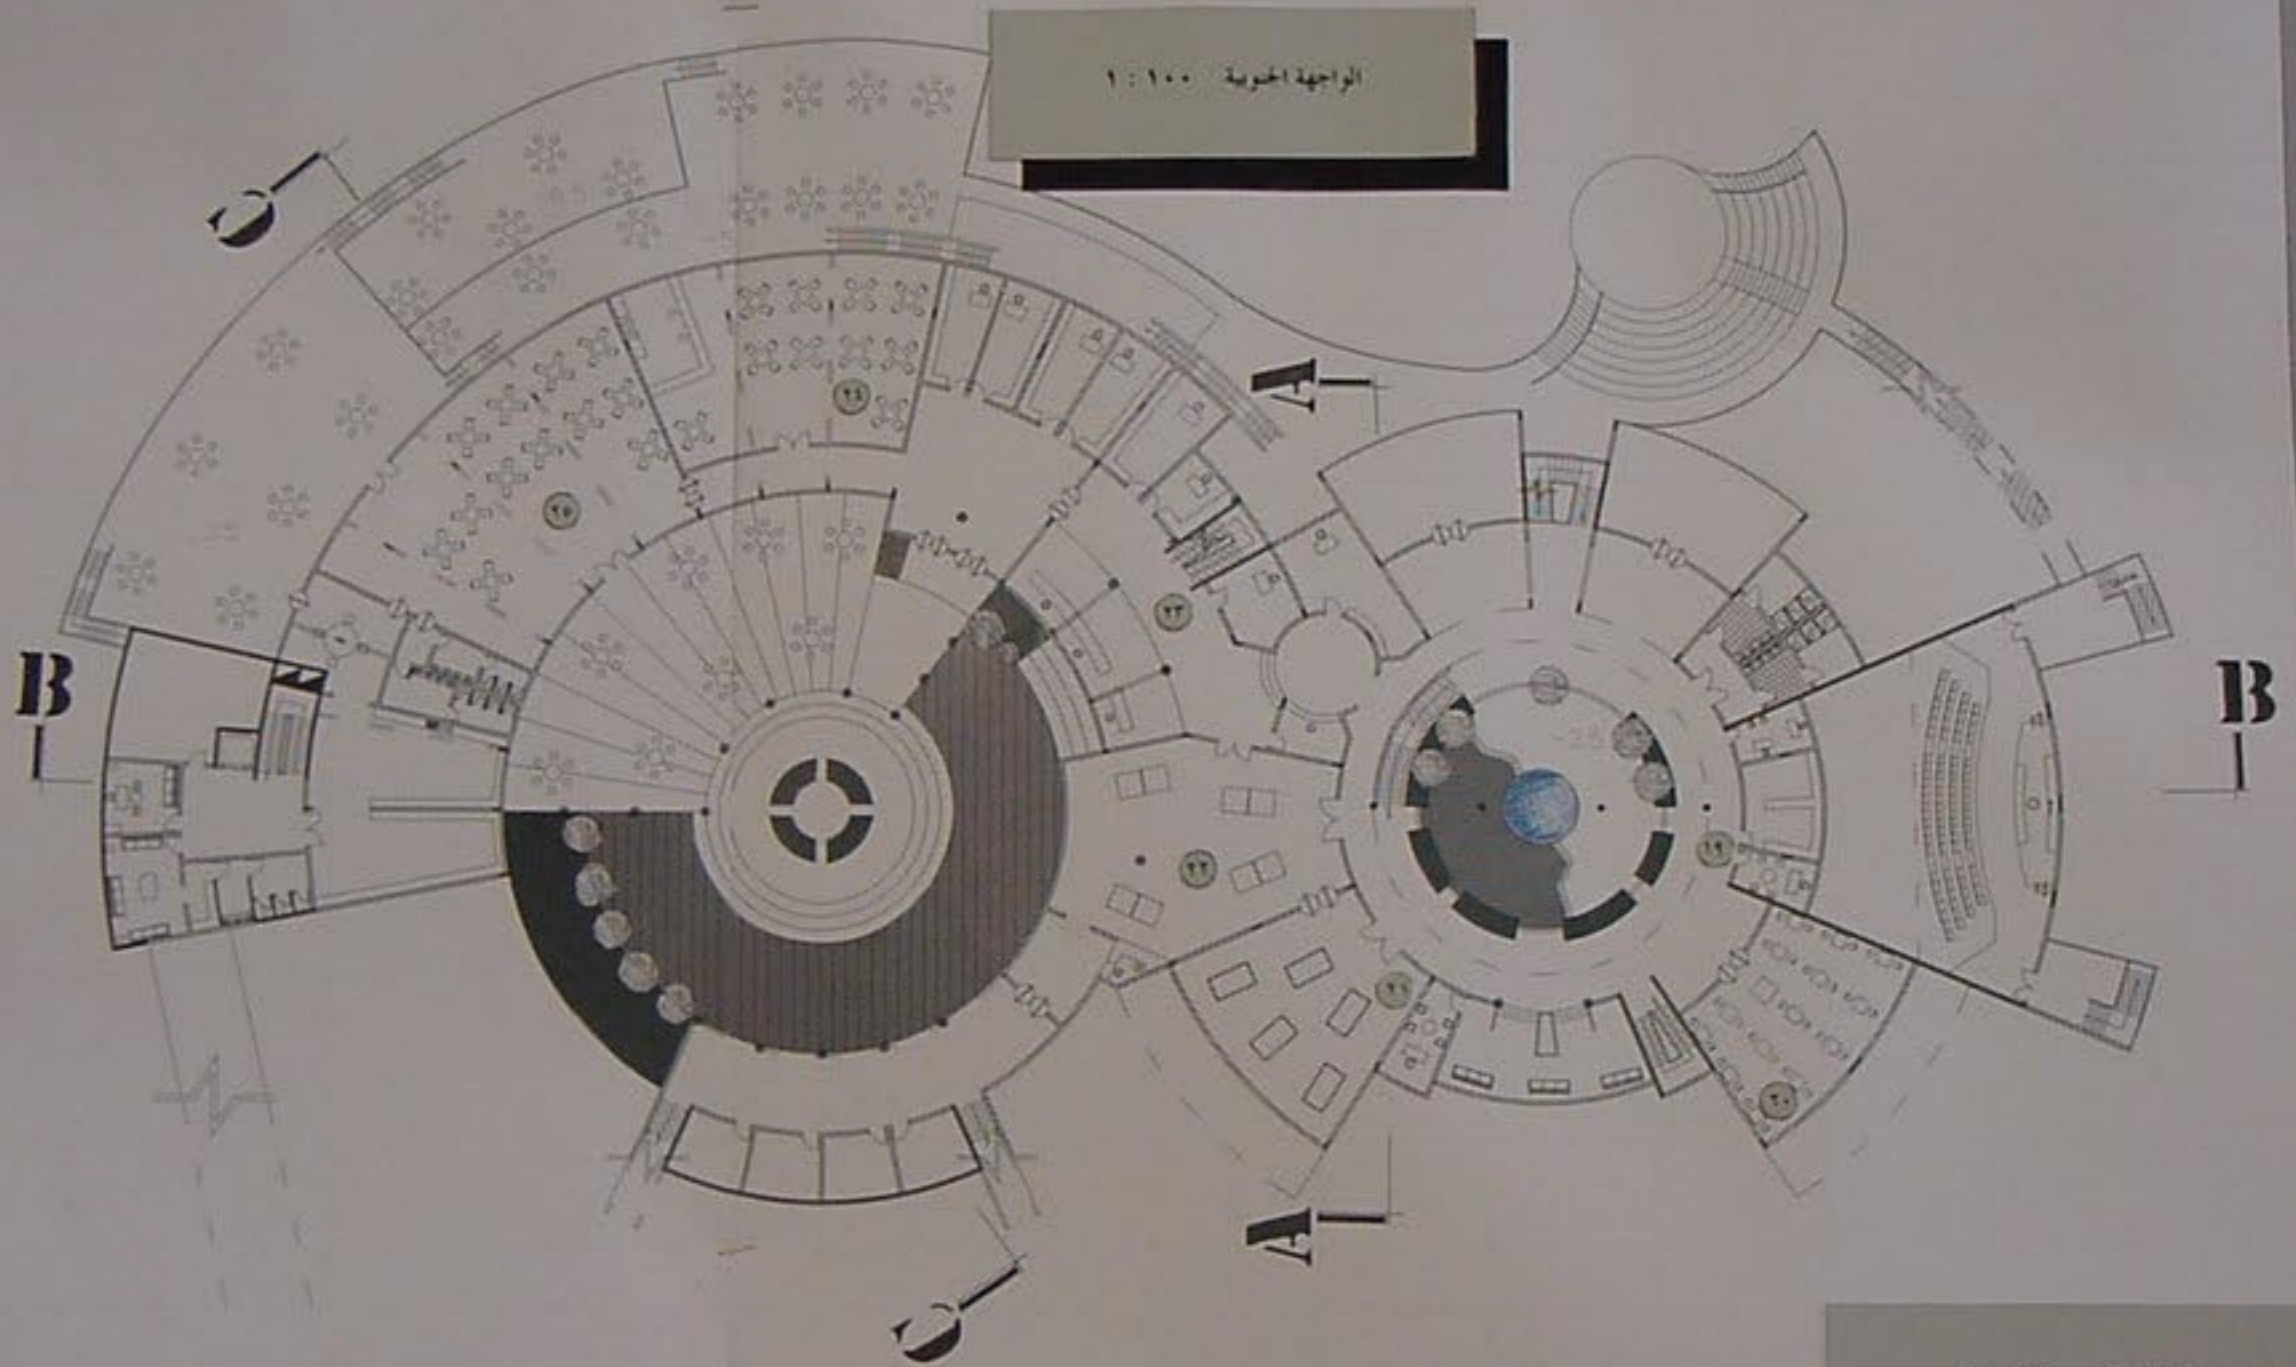


مقطع التور ١:٢٠٠







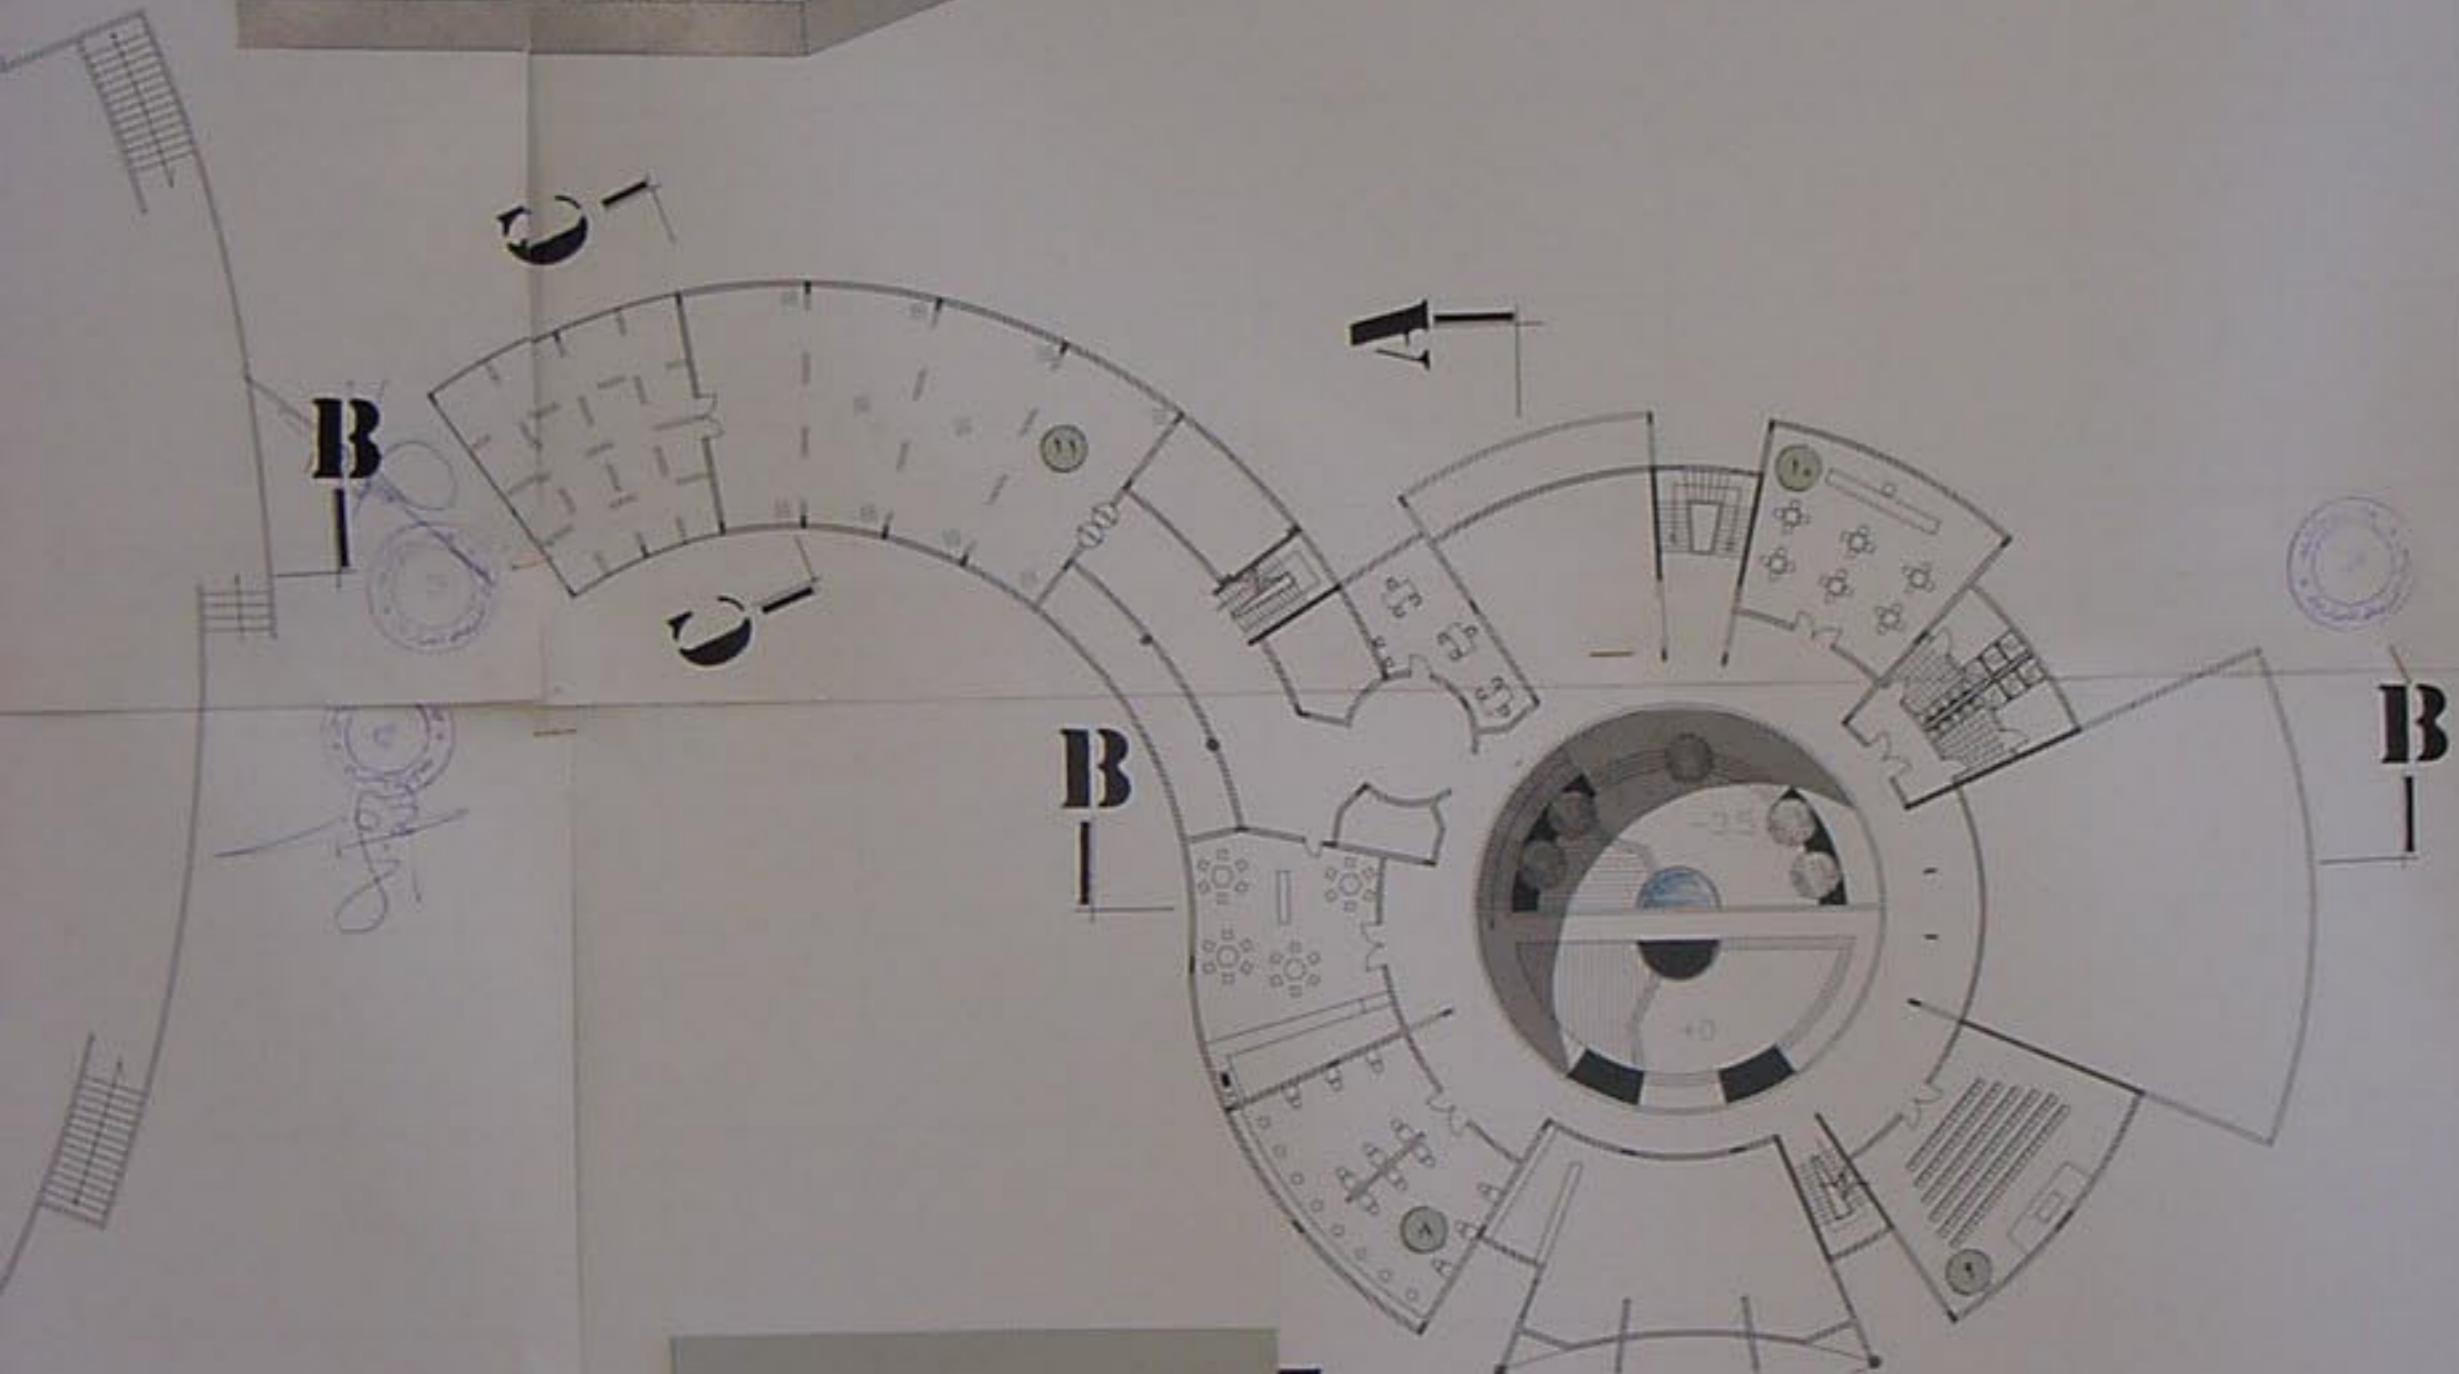


مسقط الطابق الأول ١ : ٢٠٠



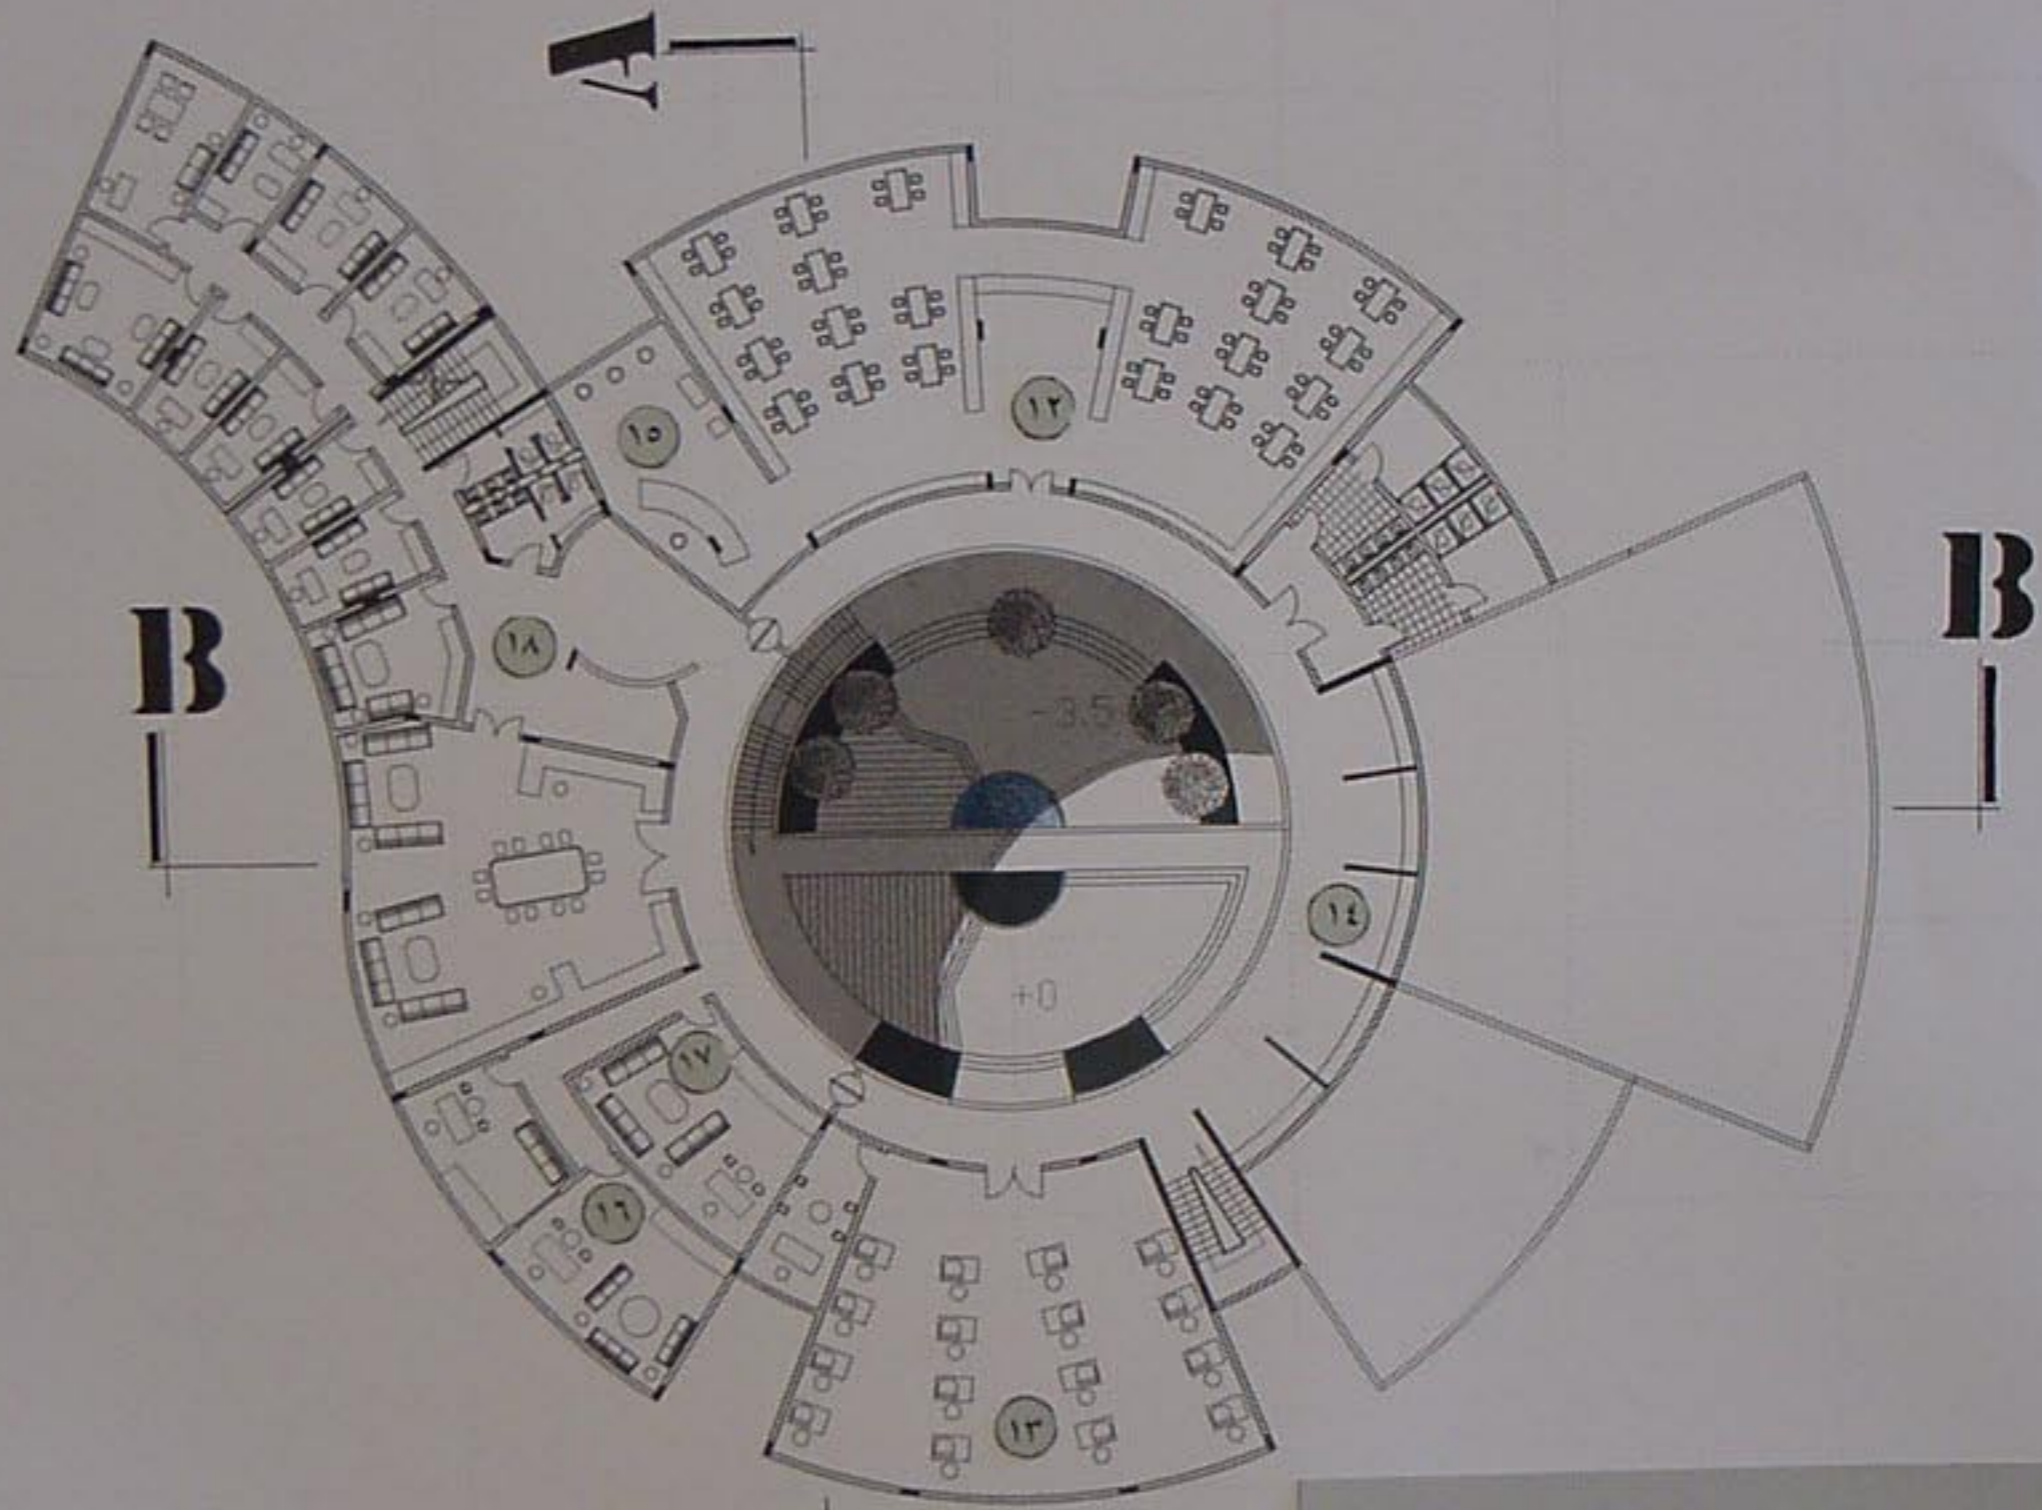

مسقط الطابق الثاني ١ : ٢٠٠

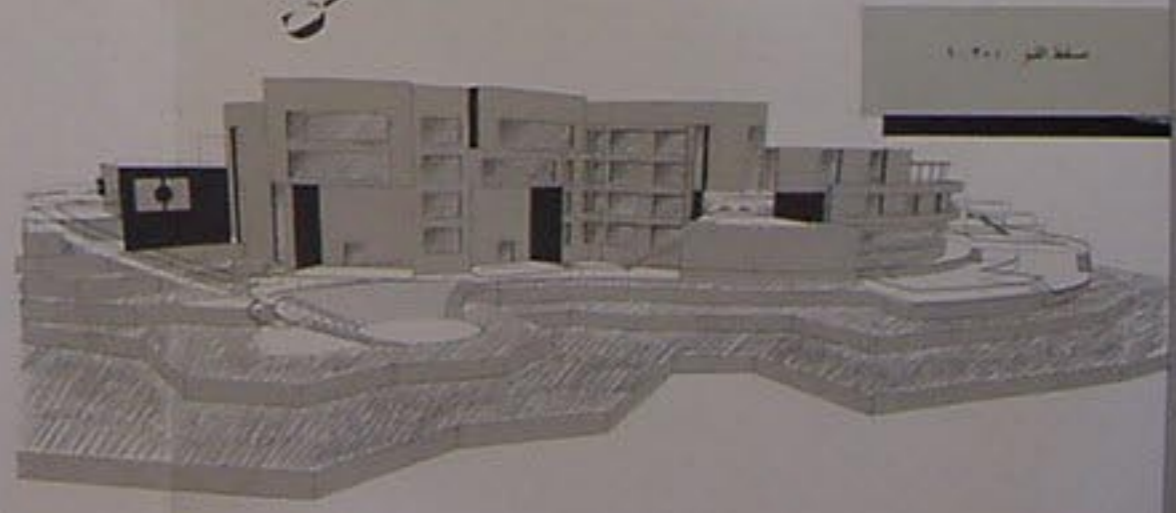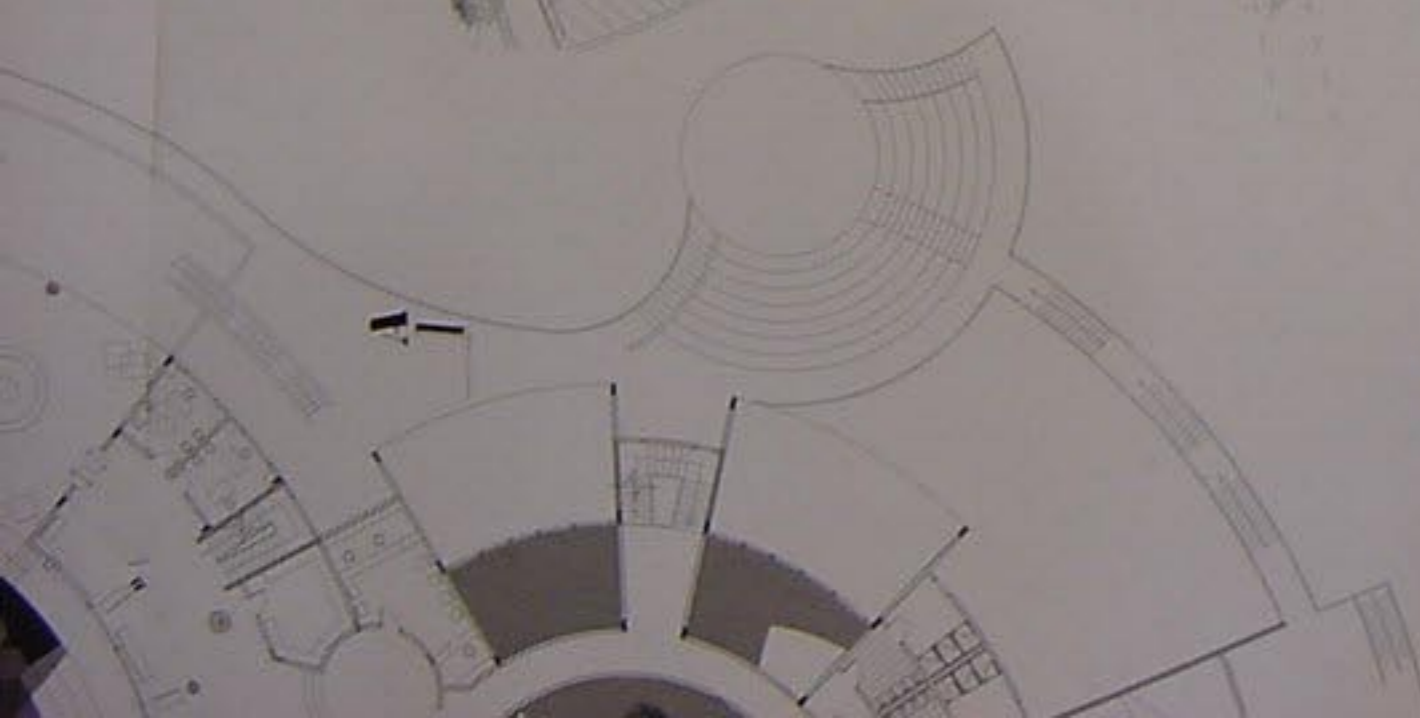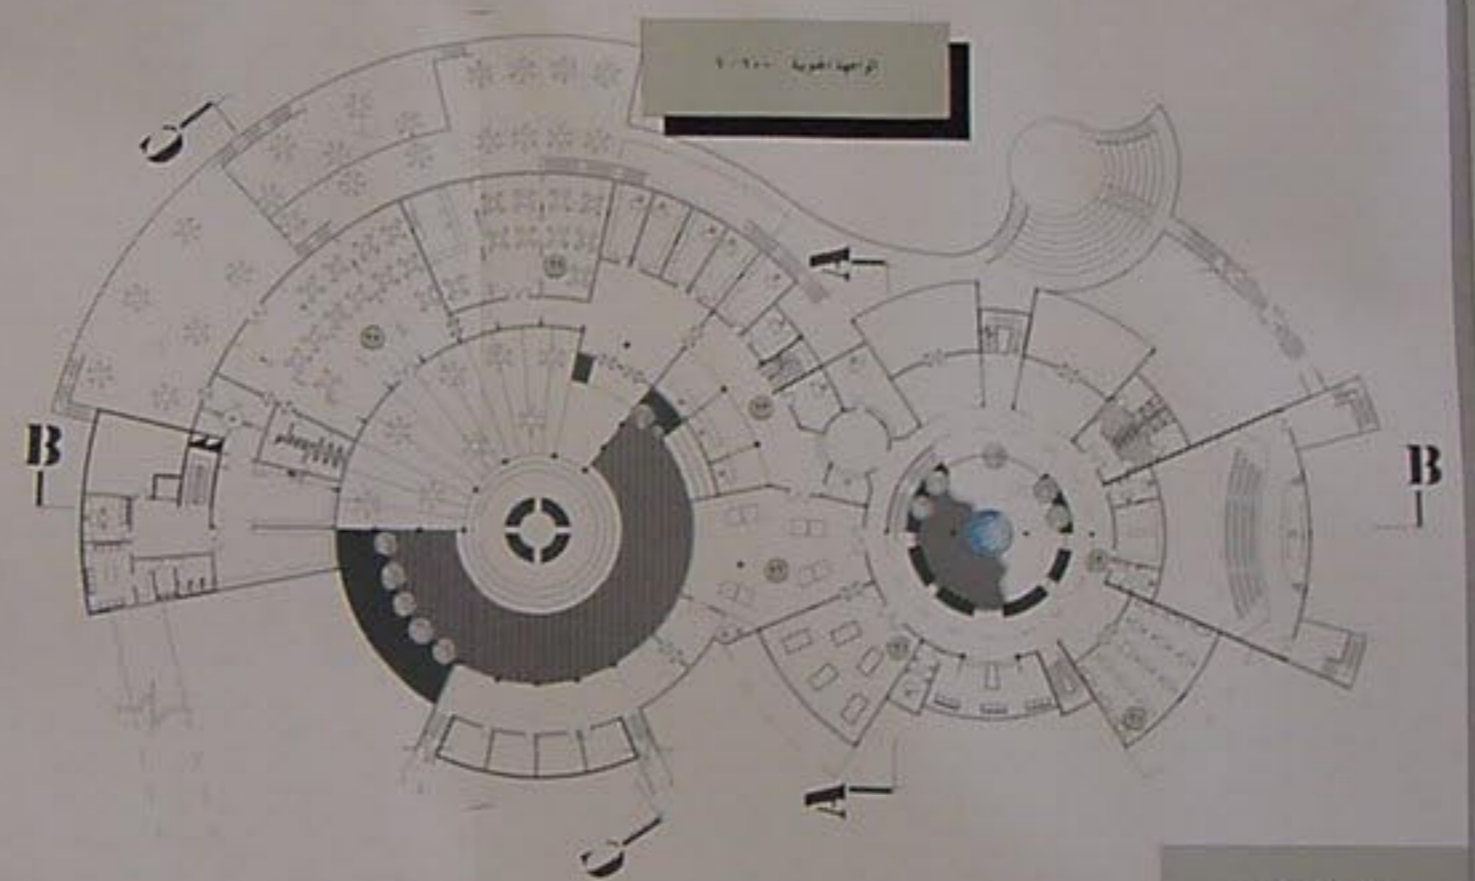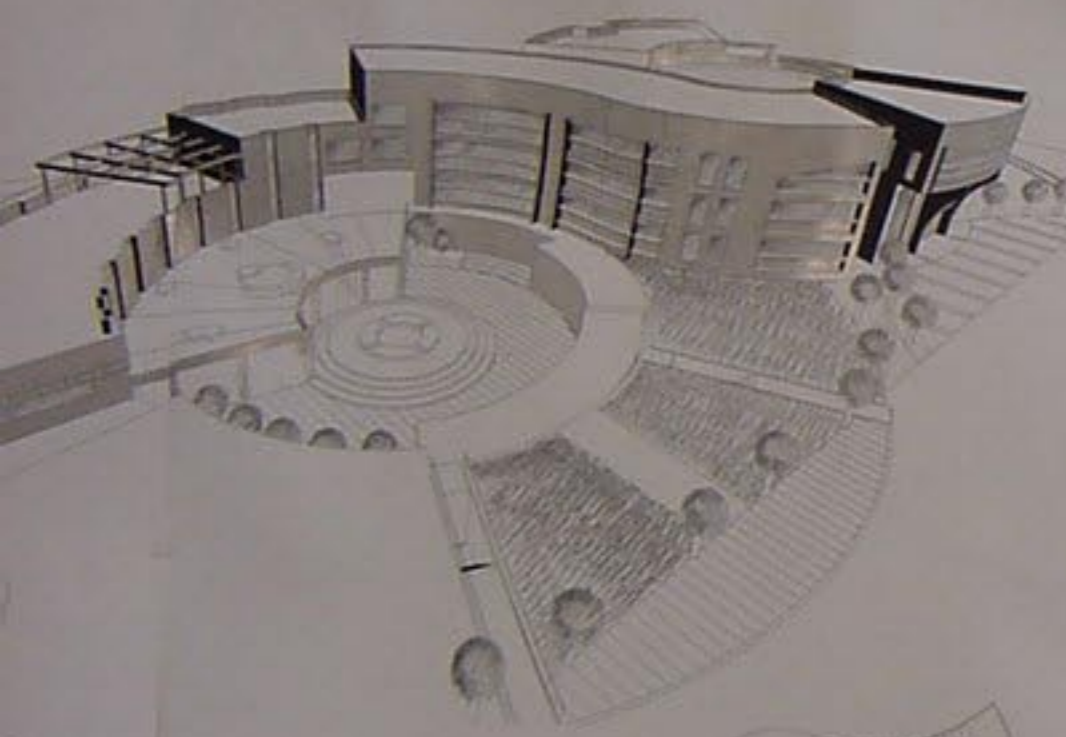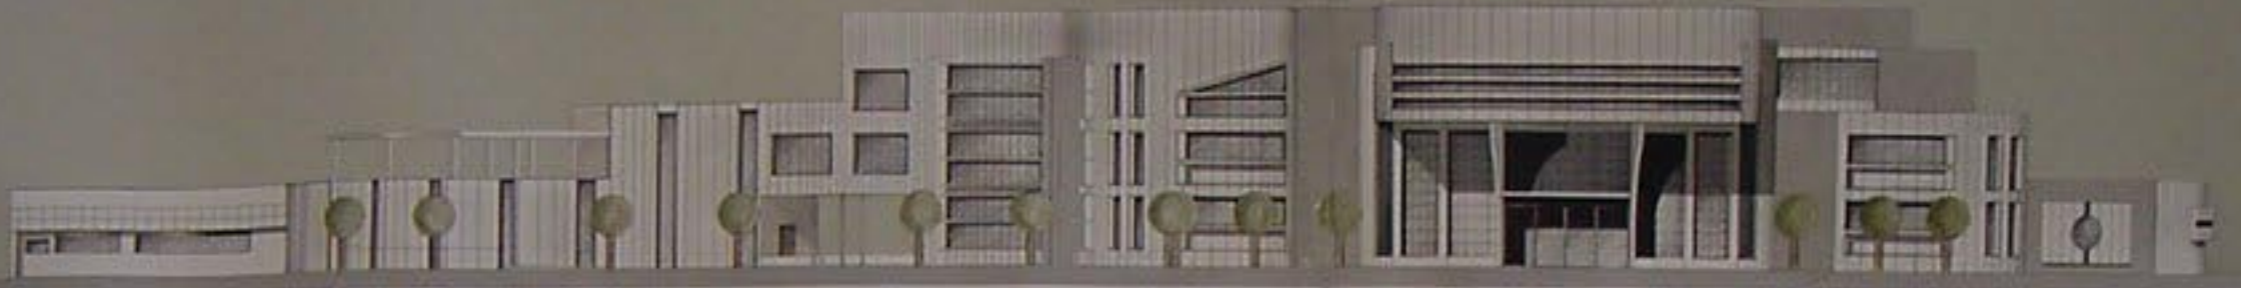




الواجهة الشمالية ١ : ٢٠٠





الواجهة الغربية ١ : ٢٠٠



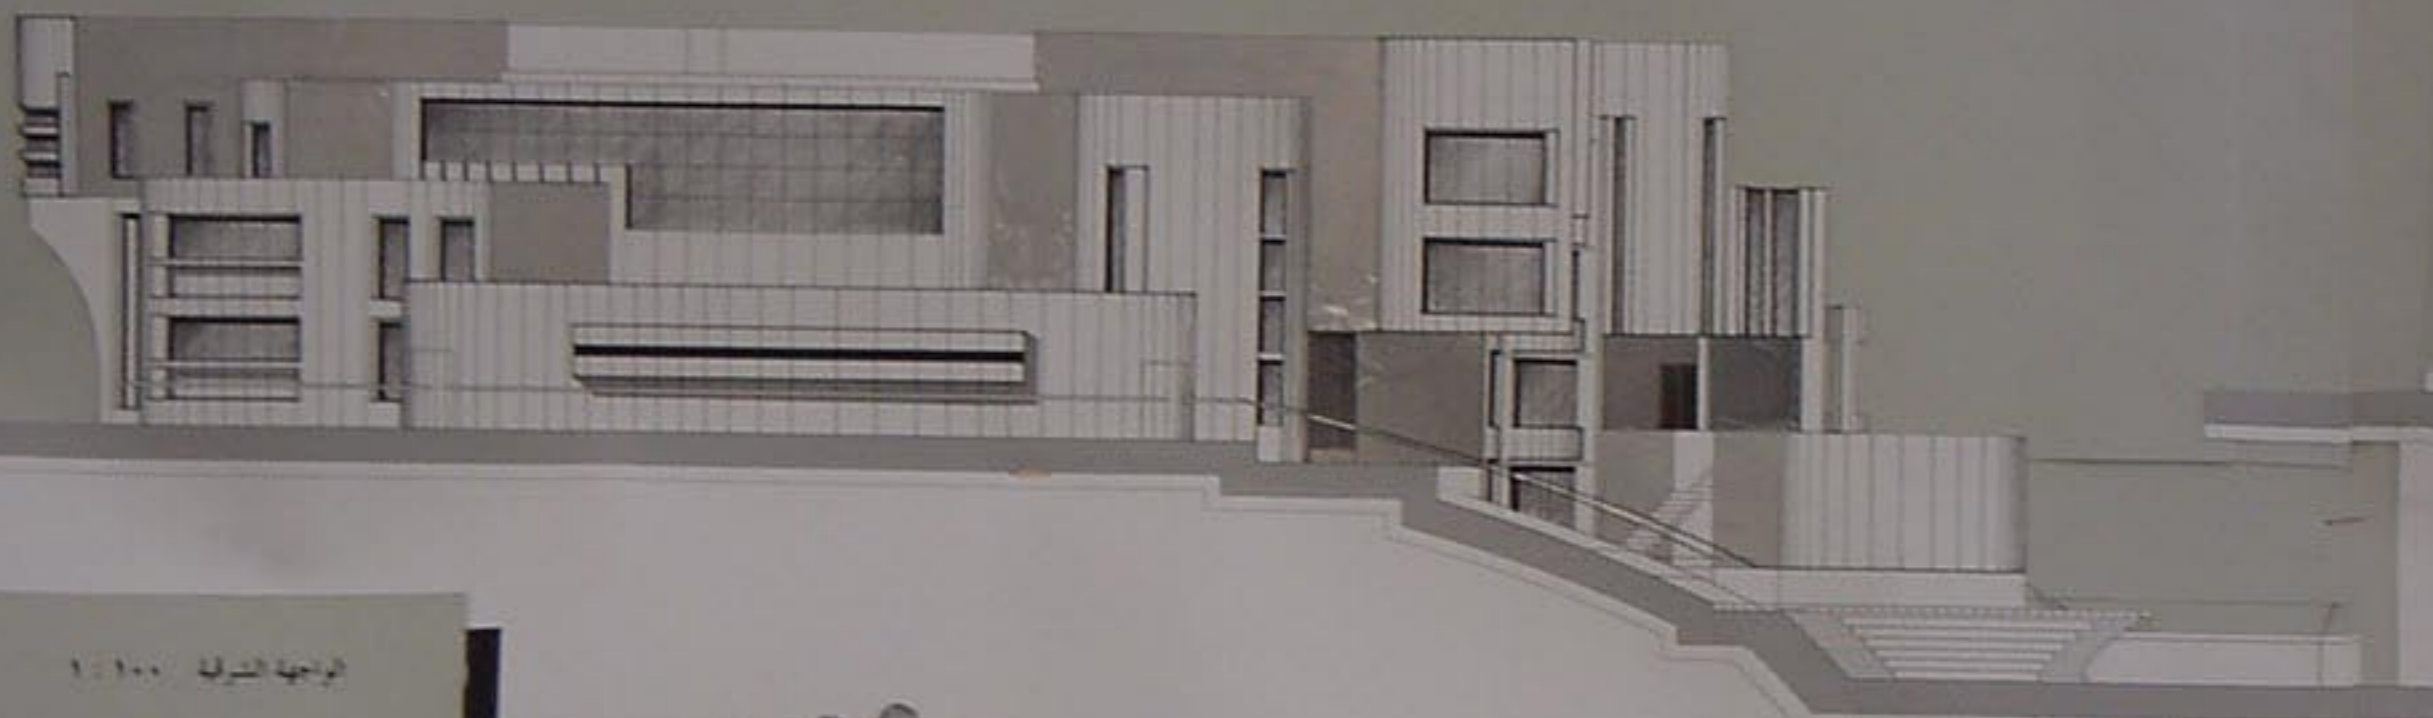


الواجهة الشرقية ١:١٠٠

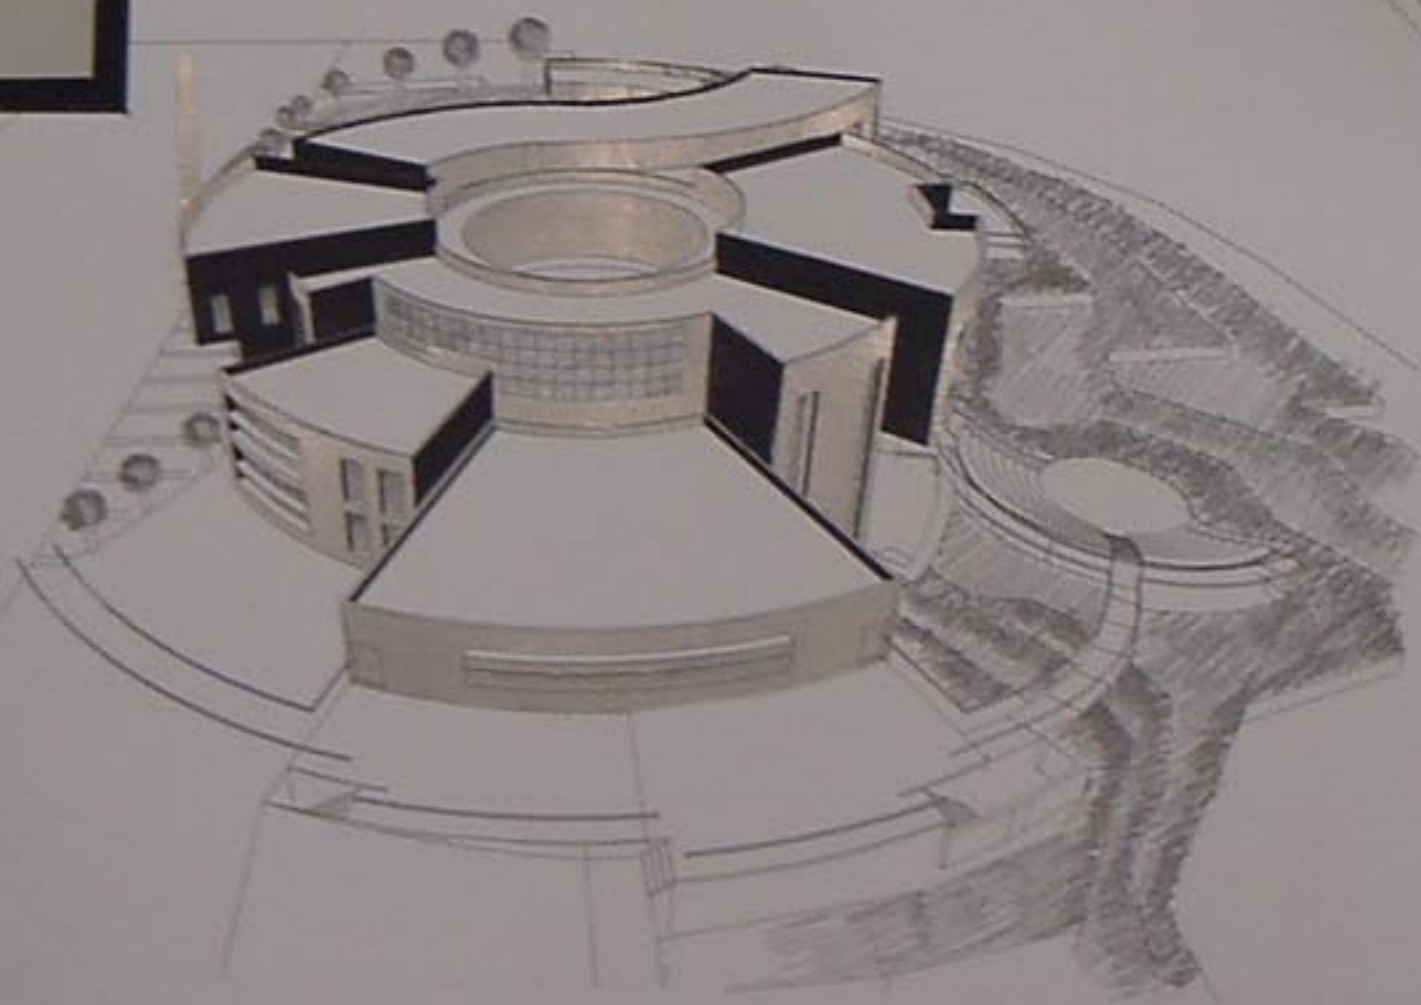

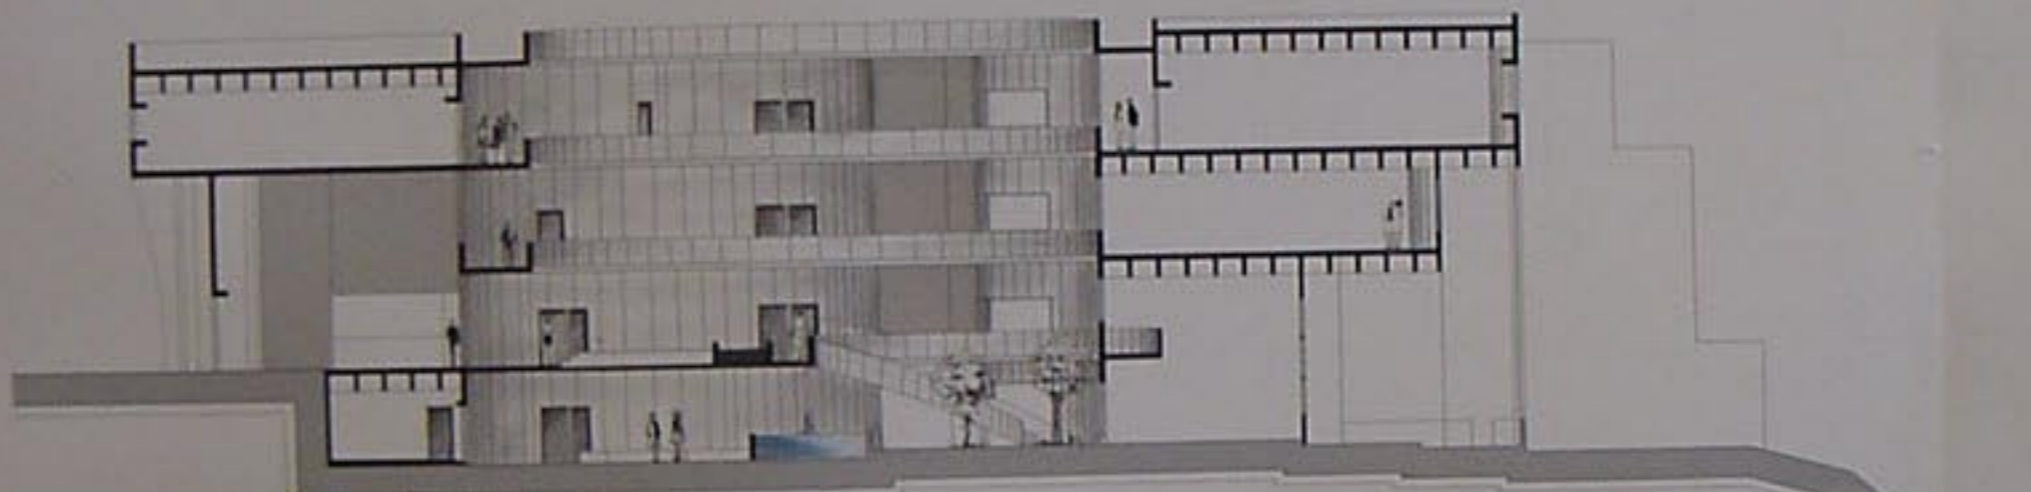


قطع A_A 1:100

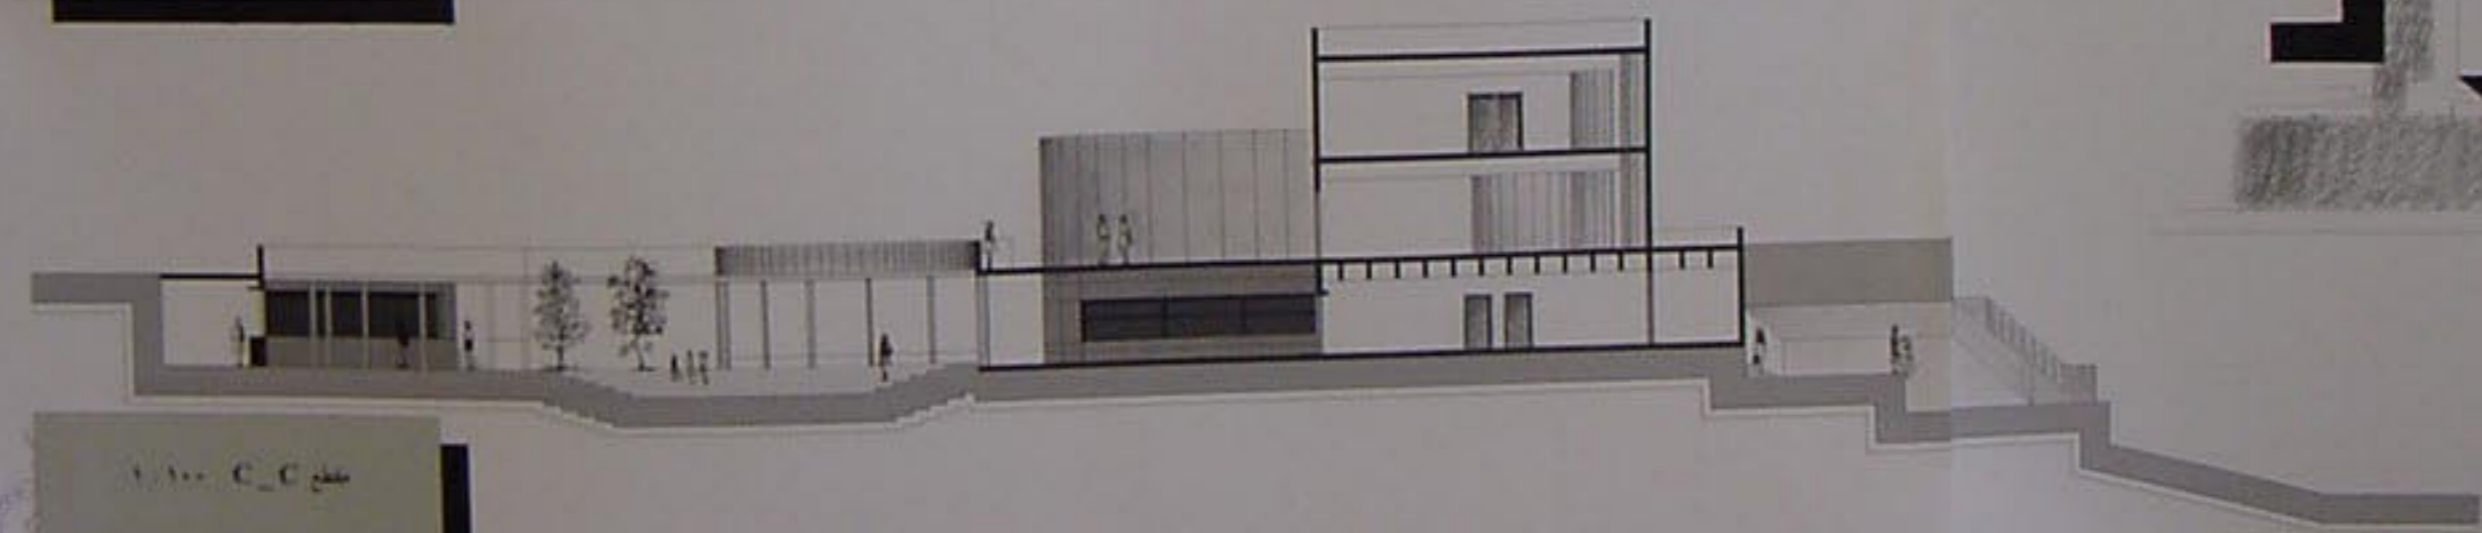


قطع C_C 1:100



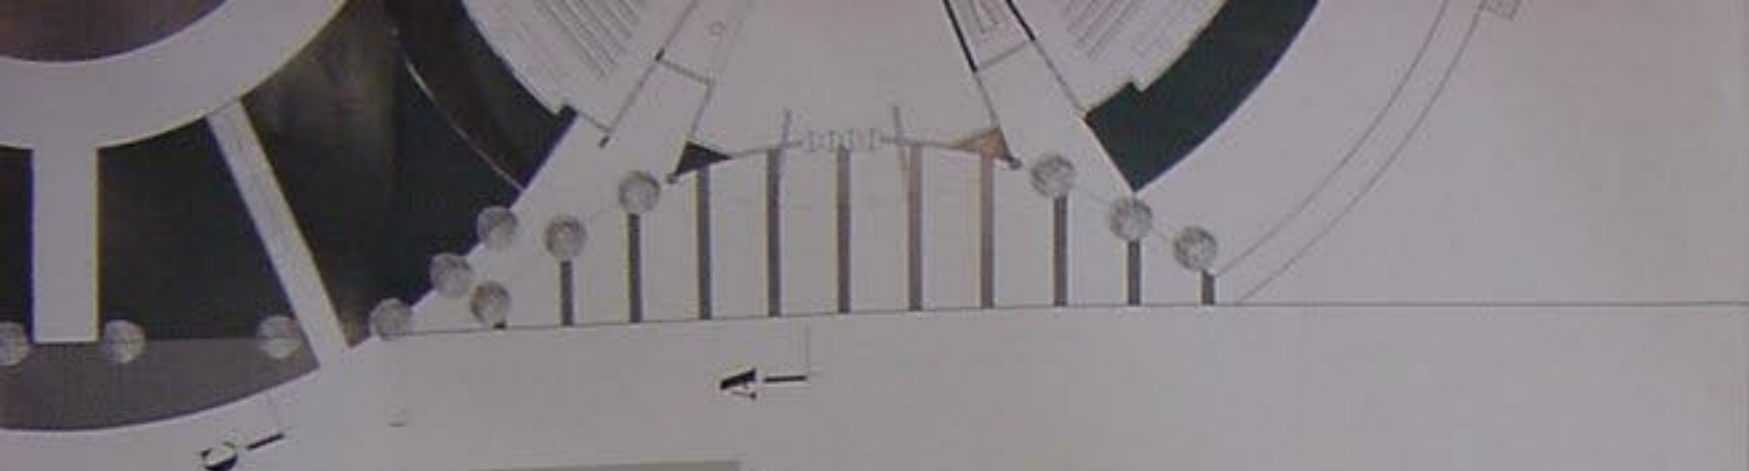


مسقط الطابق الأول ٢٠٢٠٠


مسقط الطابق الأول ٢٠٢٠٠

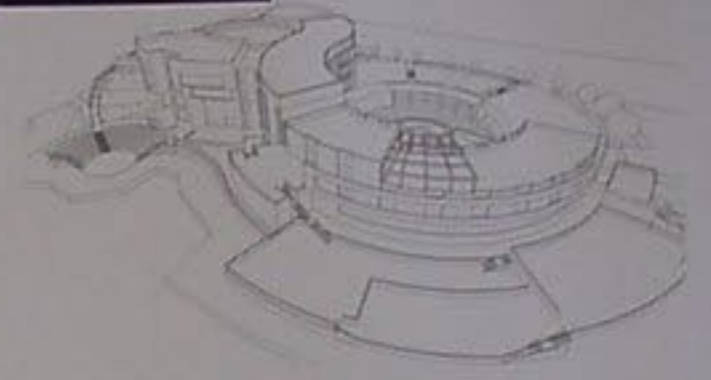

تخطيط ٢٠٢٠٠

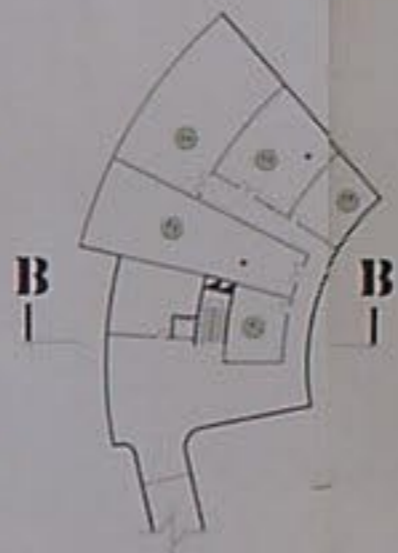

مسقط الطابق الحادي ٢٠٢٠٠

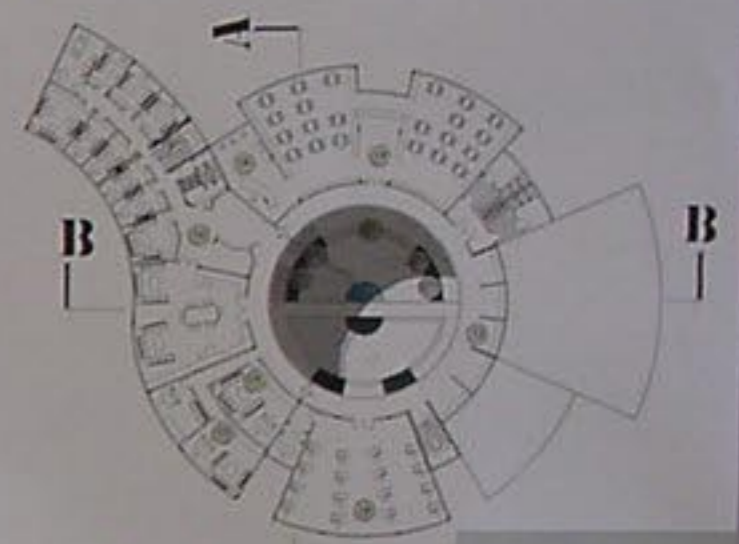

مسقط الطابق الثاني ٢٠٢٠٠



مسقط B_B ٢٠٢٠٠



جامعة دمشق

كلية الهندسة المعمارية

مشروع تخرج

نادي نشاطات طلابية

على محور الجامعة


اشرف

دكتور بول شنيارة - دكتور سلوى مبخانتل

دكتور عامر حمدي - دكتور غسان عبود

إعداد الطالبة

زهرة الشيشكلي

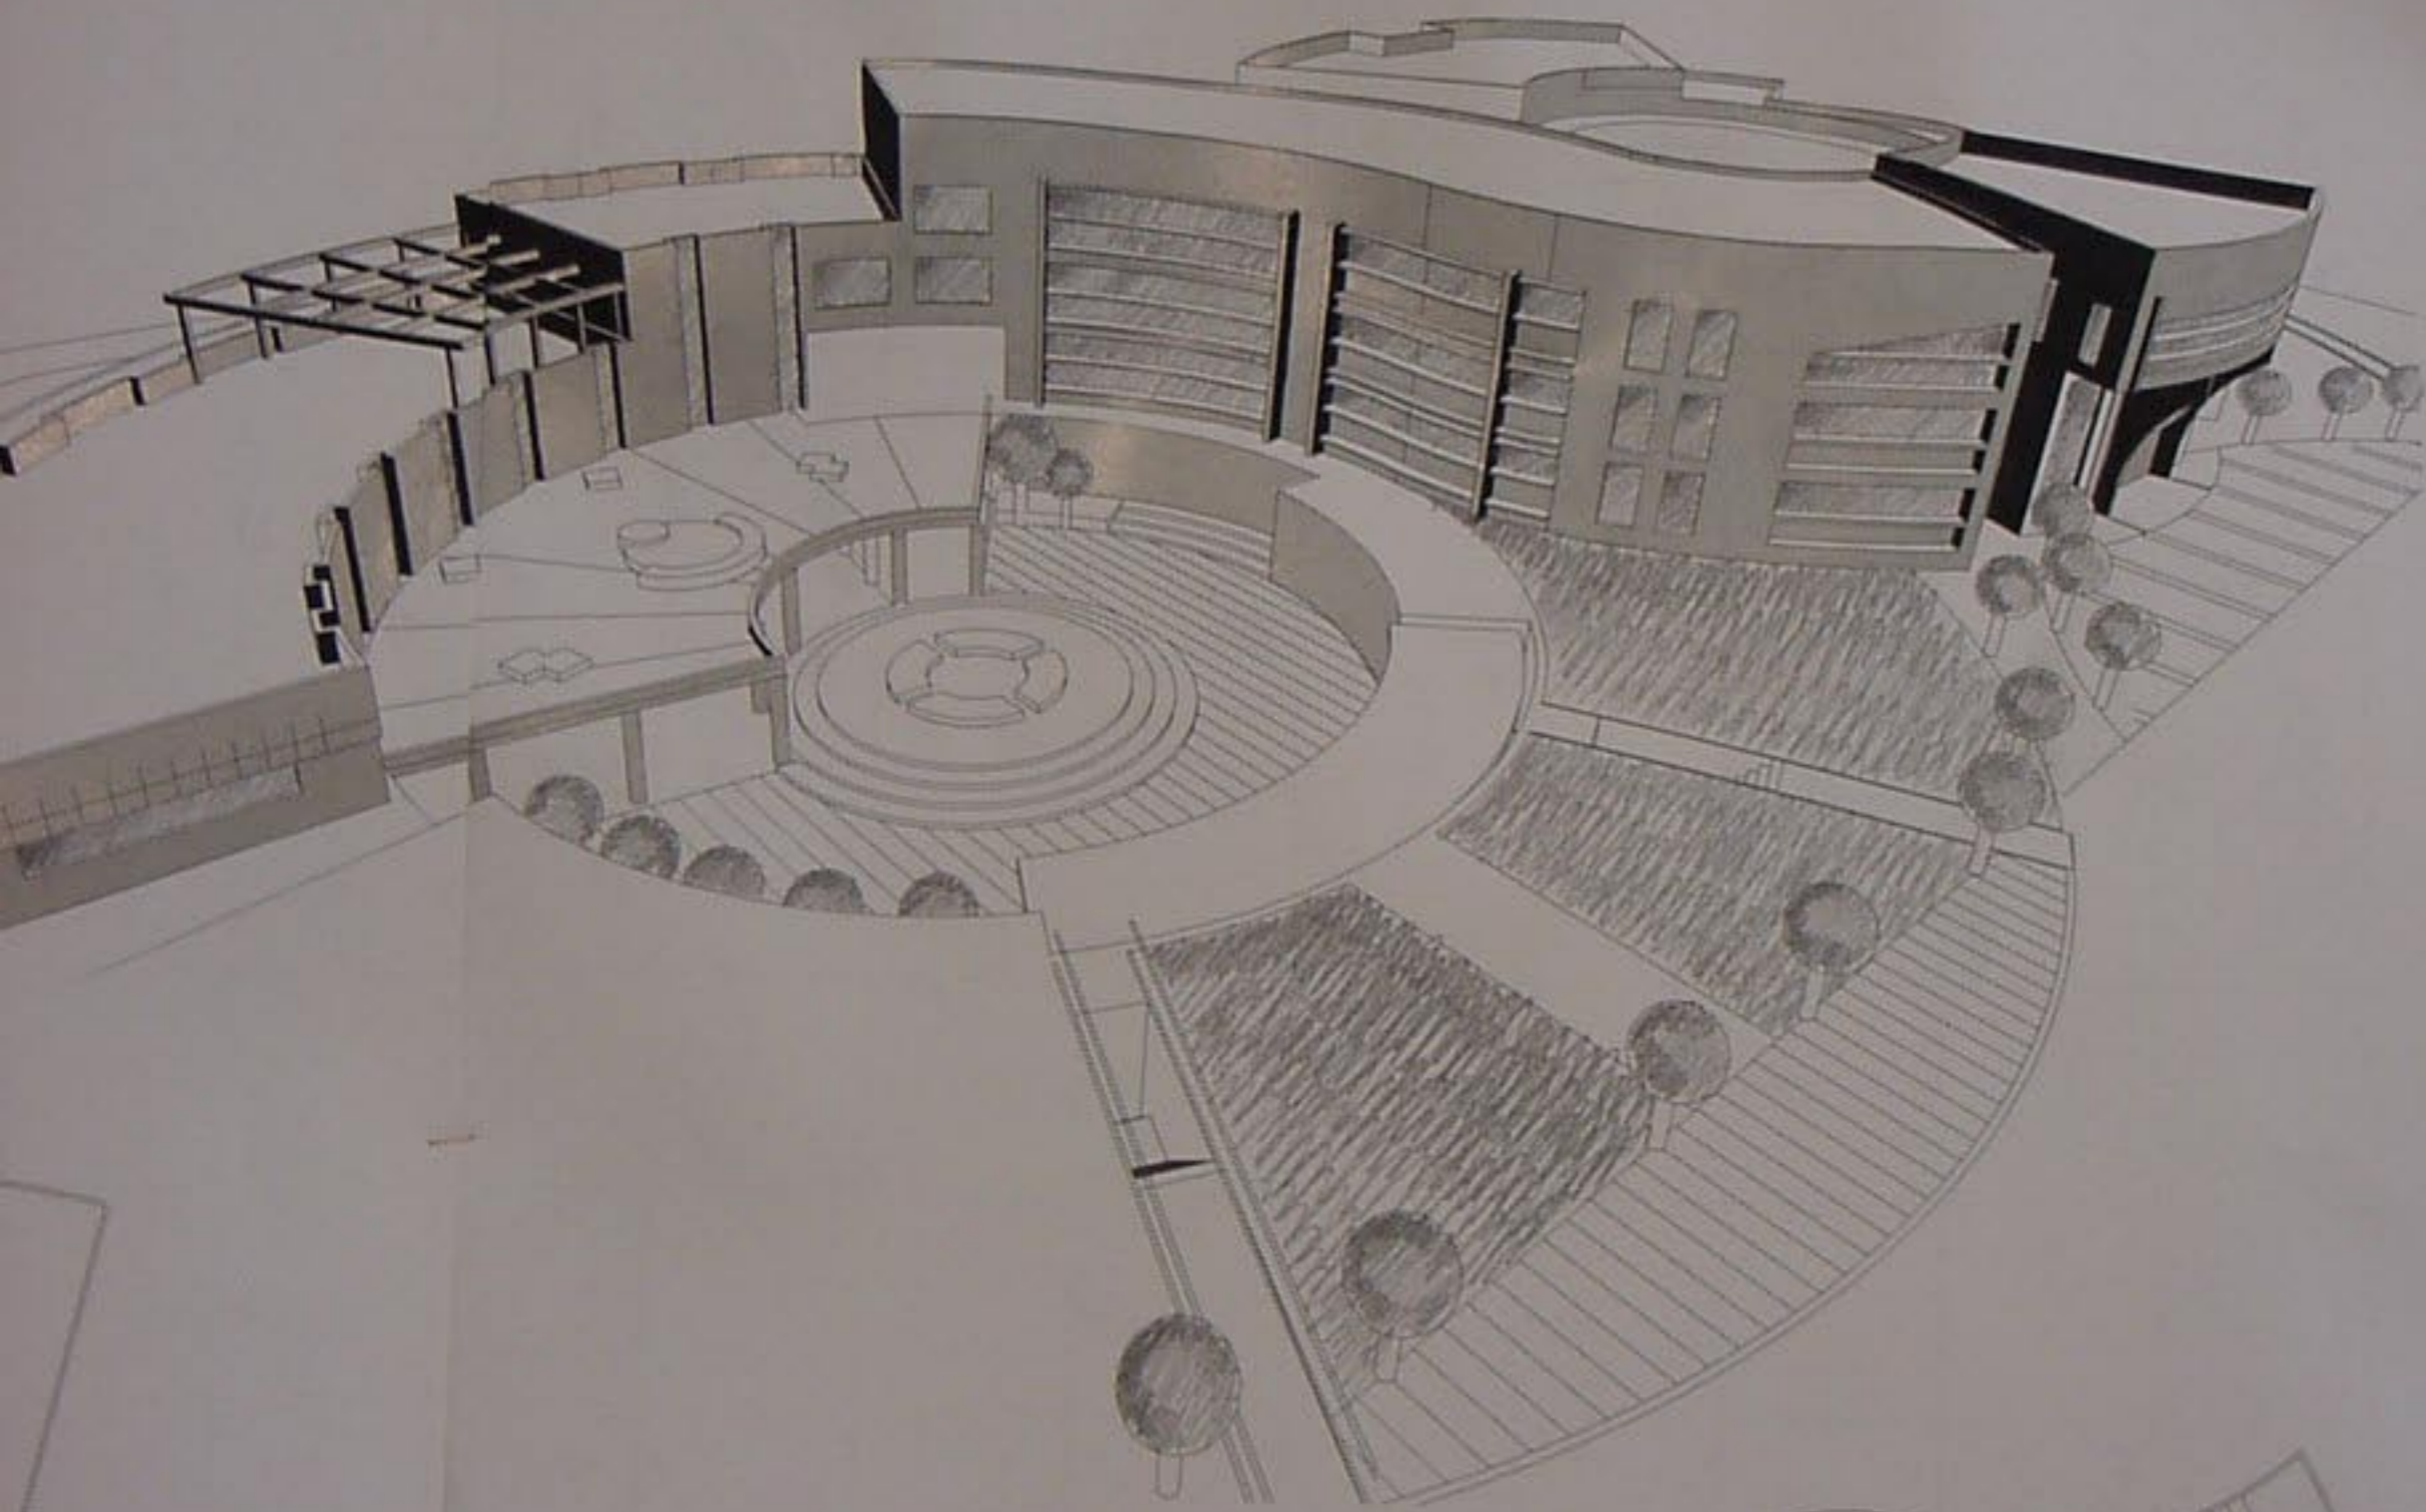

B
L

