

الربط مع الجوار 1/2000




نادي نشاطات طلابية
على محور الجامعة


1/500

موقع عام

الدور


N

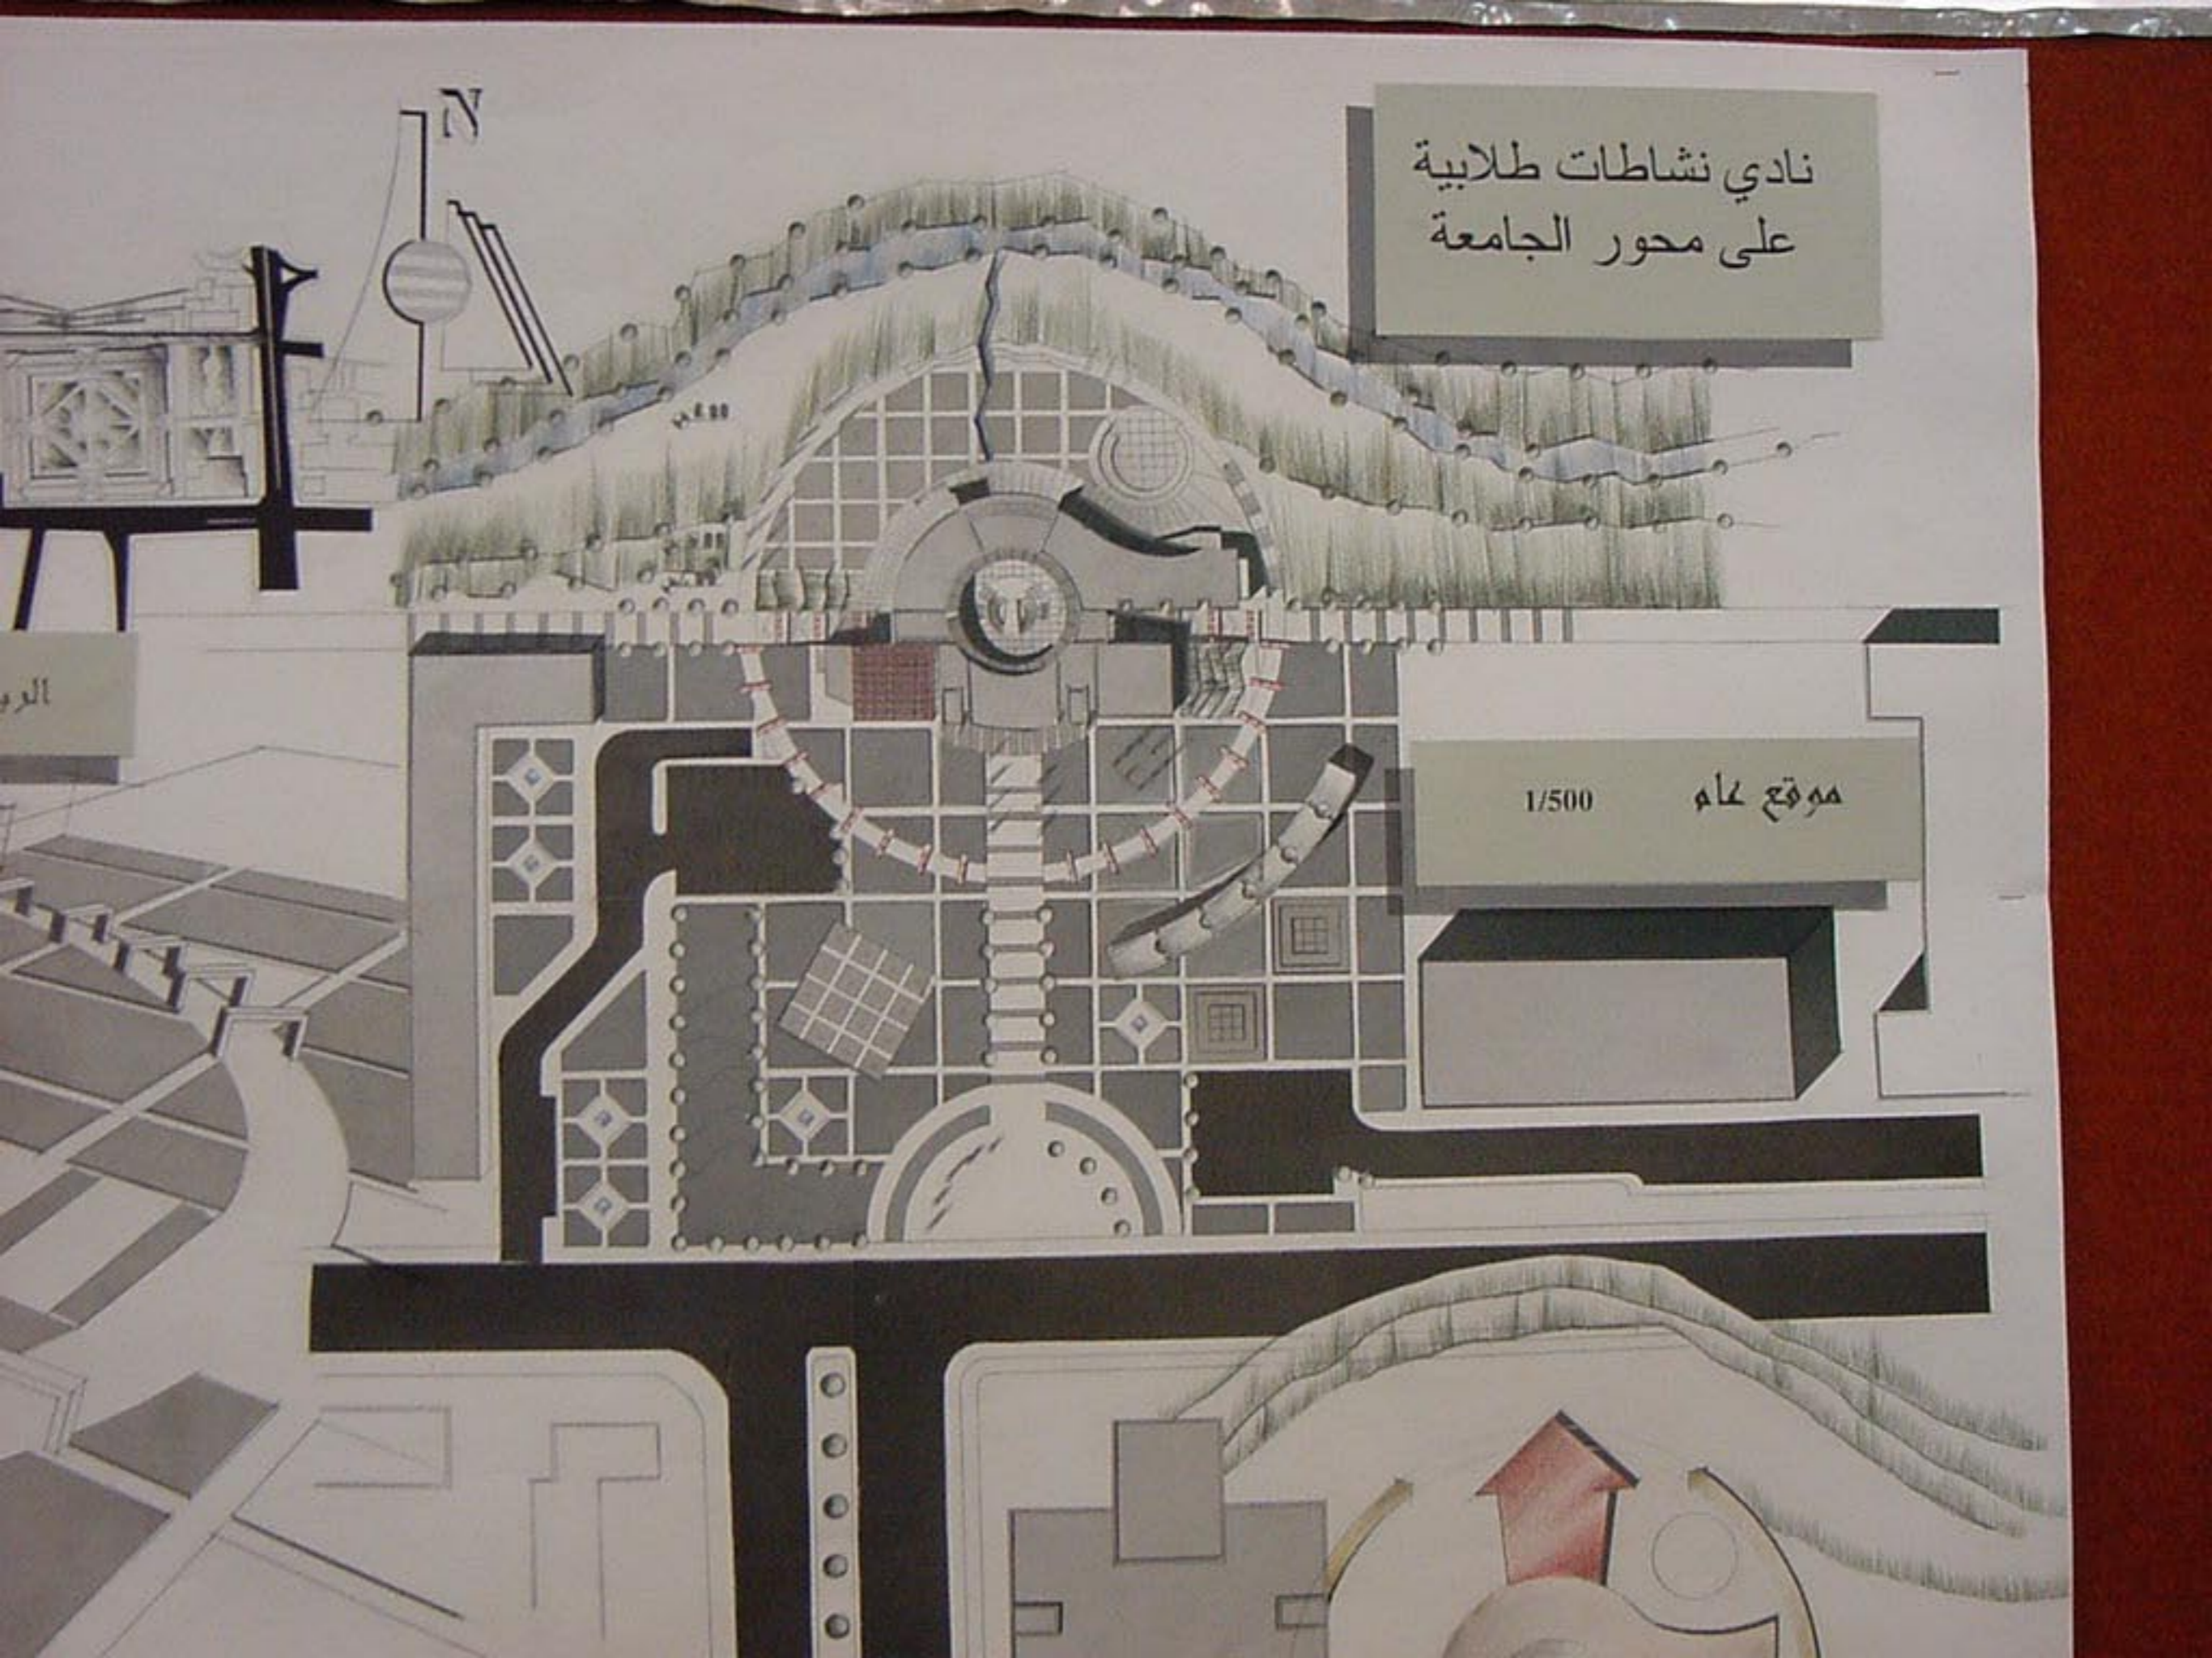

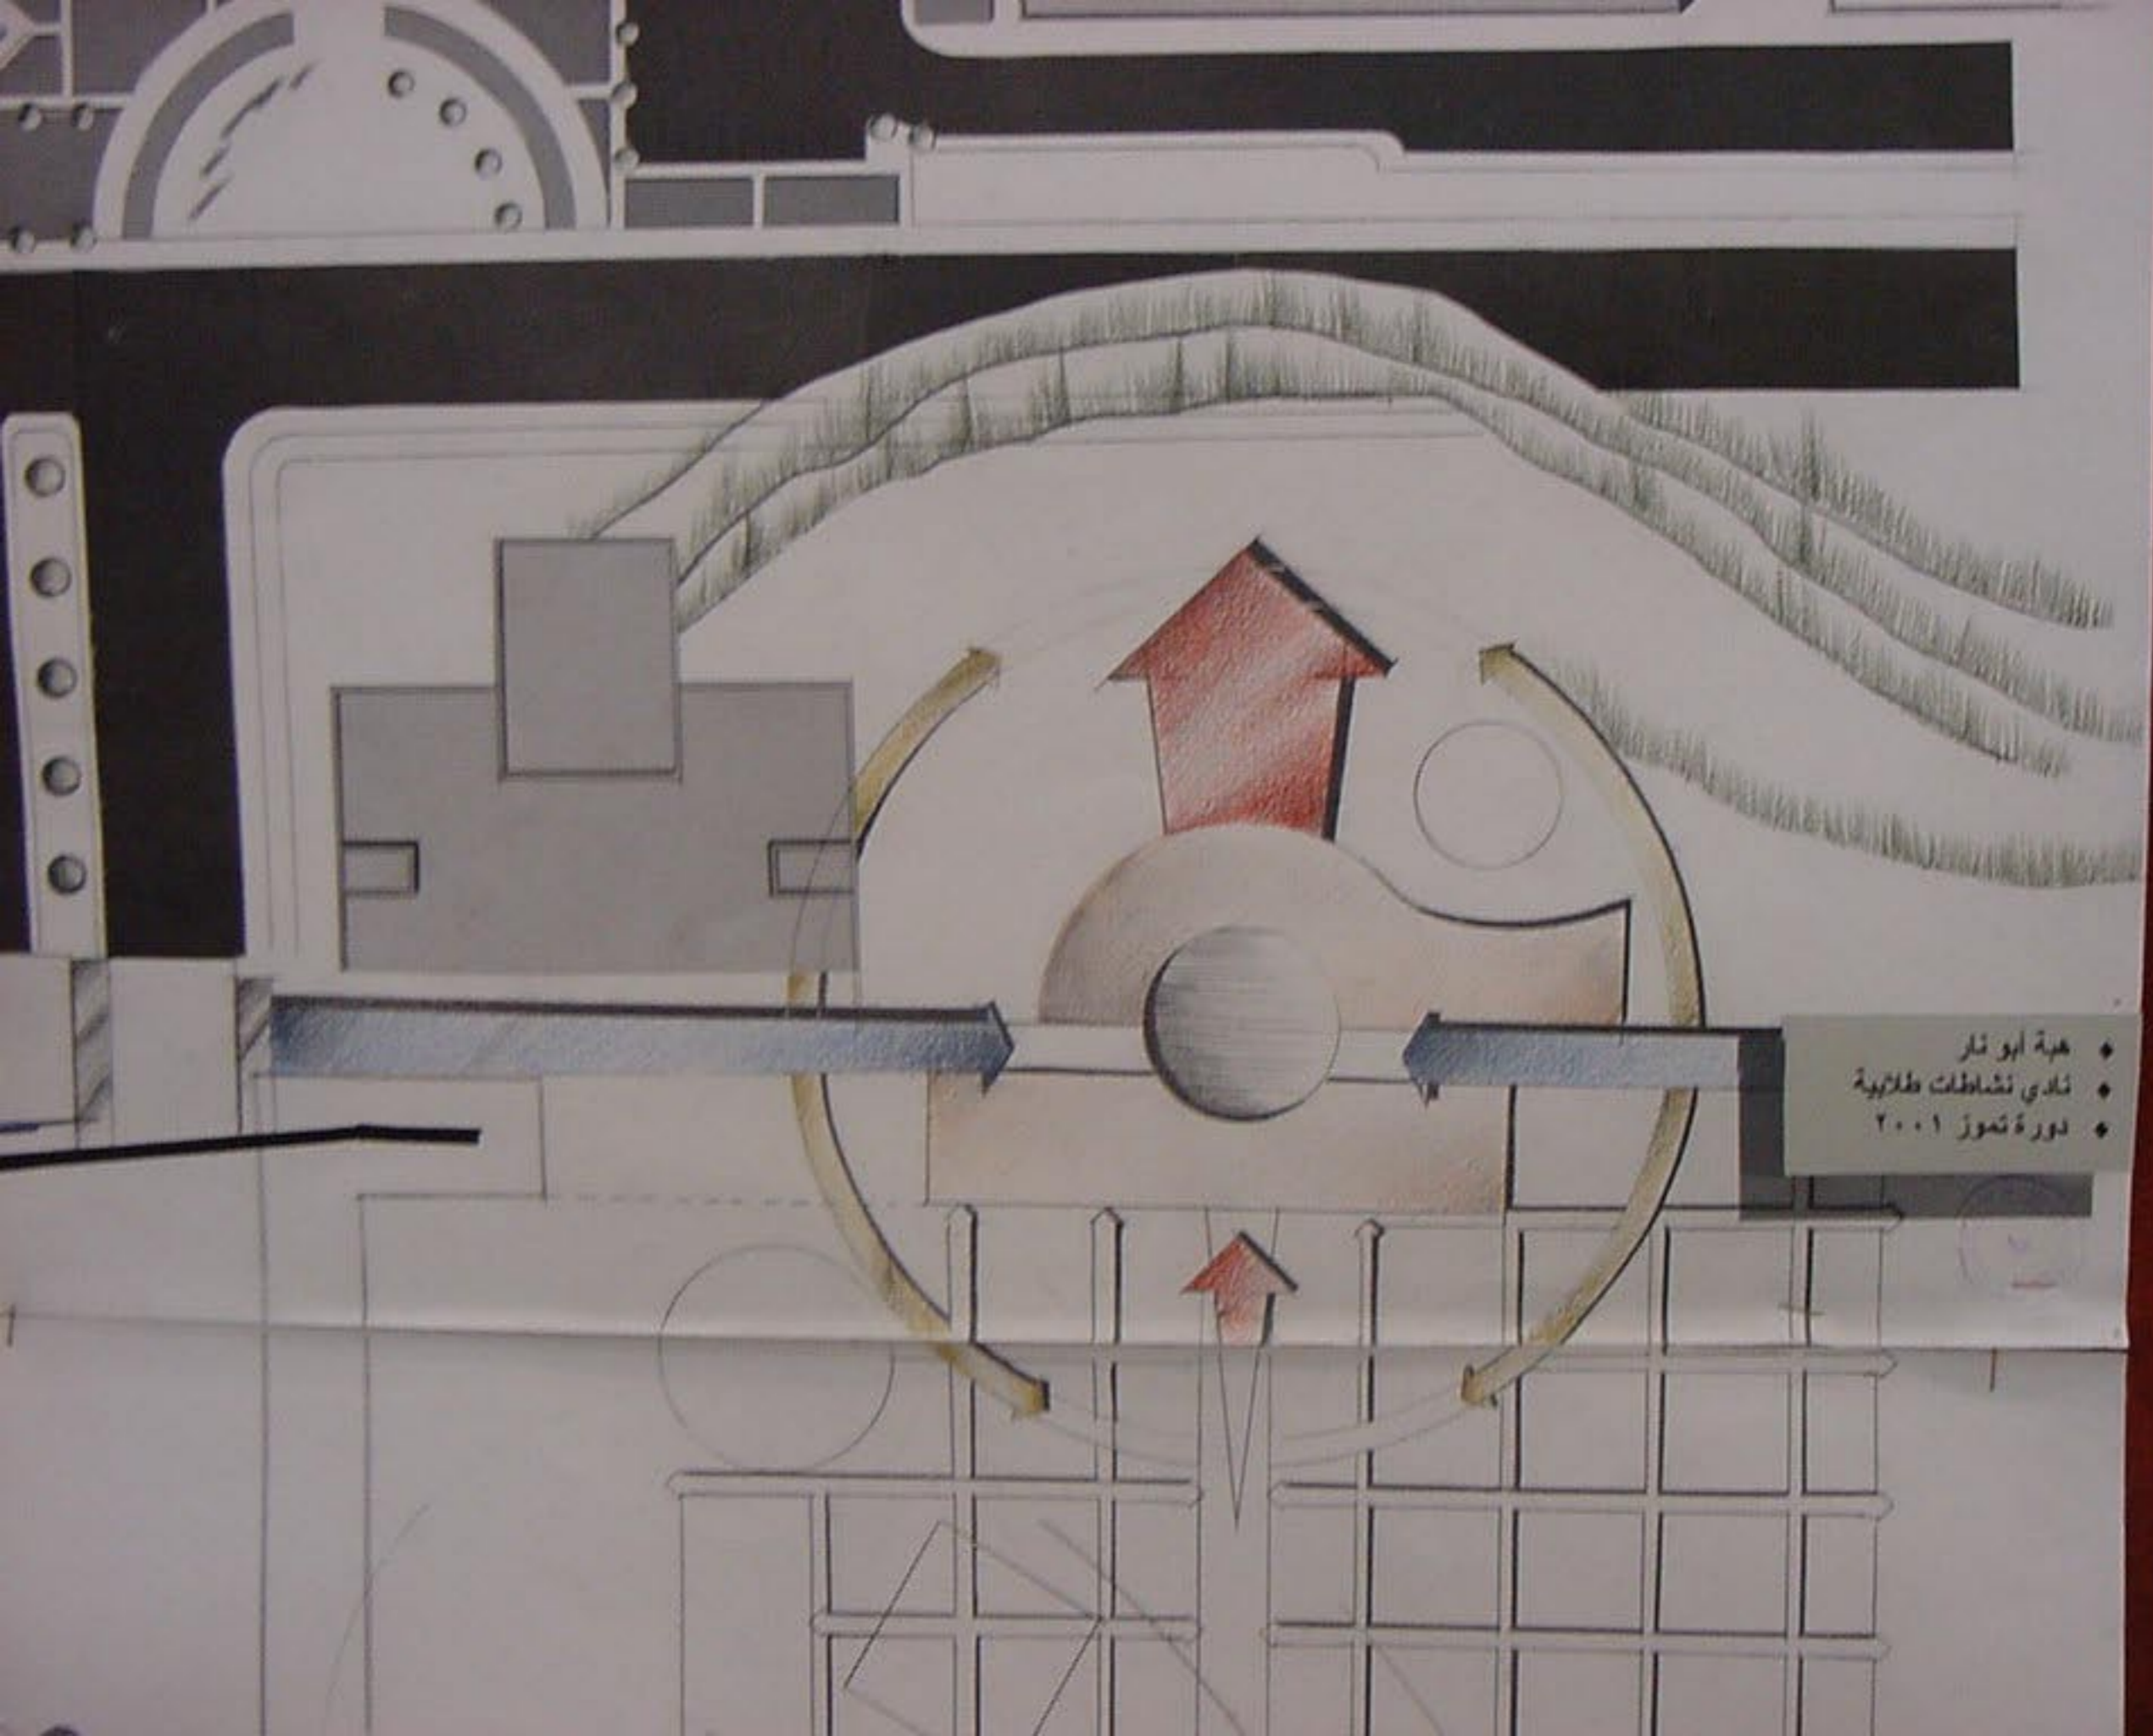

- ◆ هبة أبو ناز
- ◆ نادي نشاطات طلابية
- ◆ دورة تموز ٢٠٠١

تدليل الفكرة

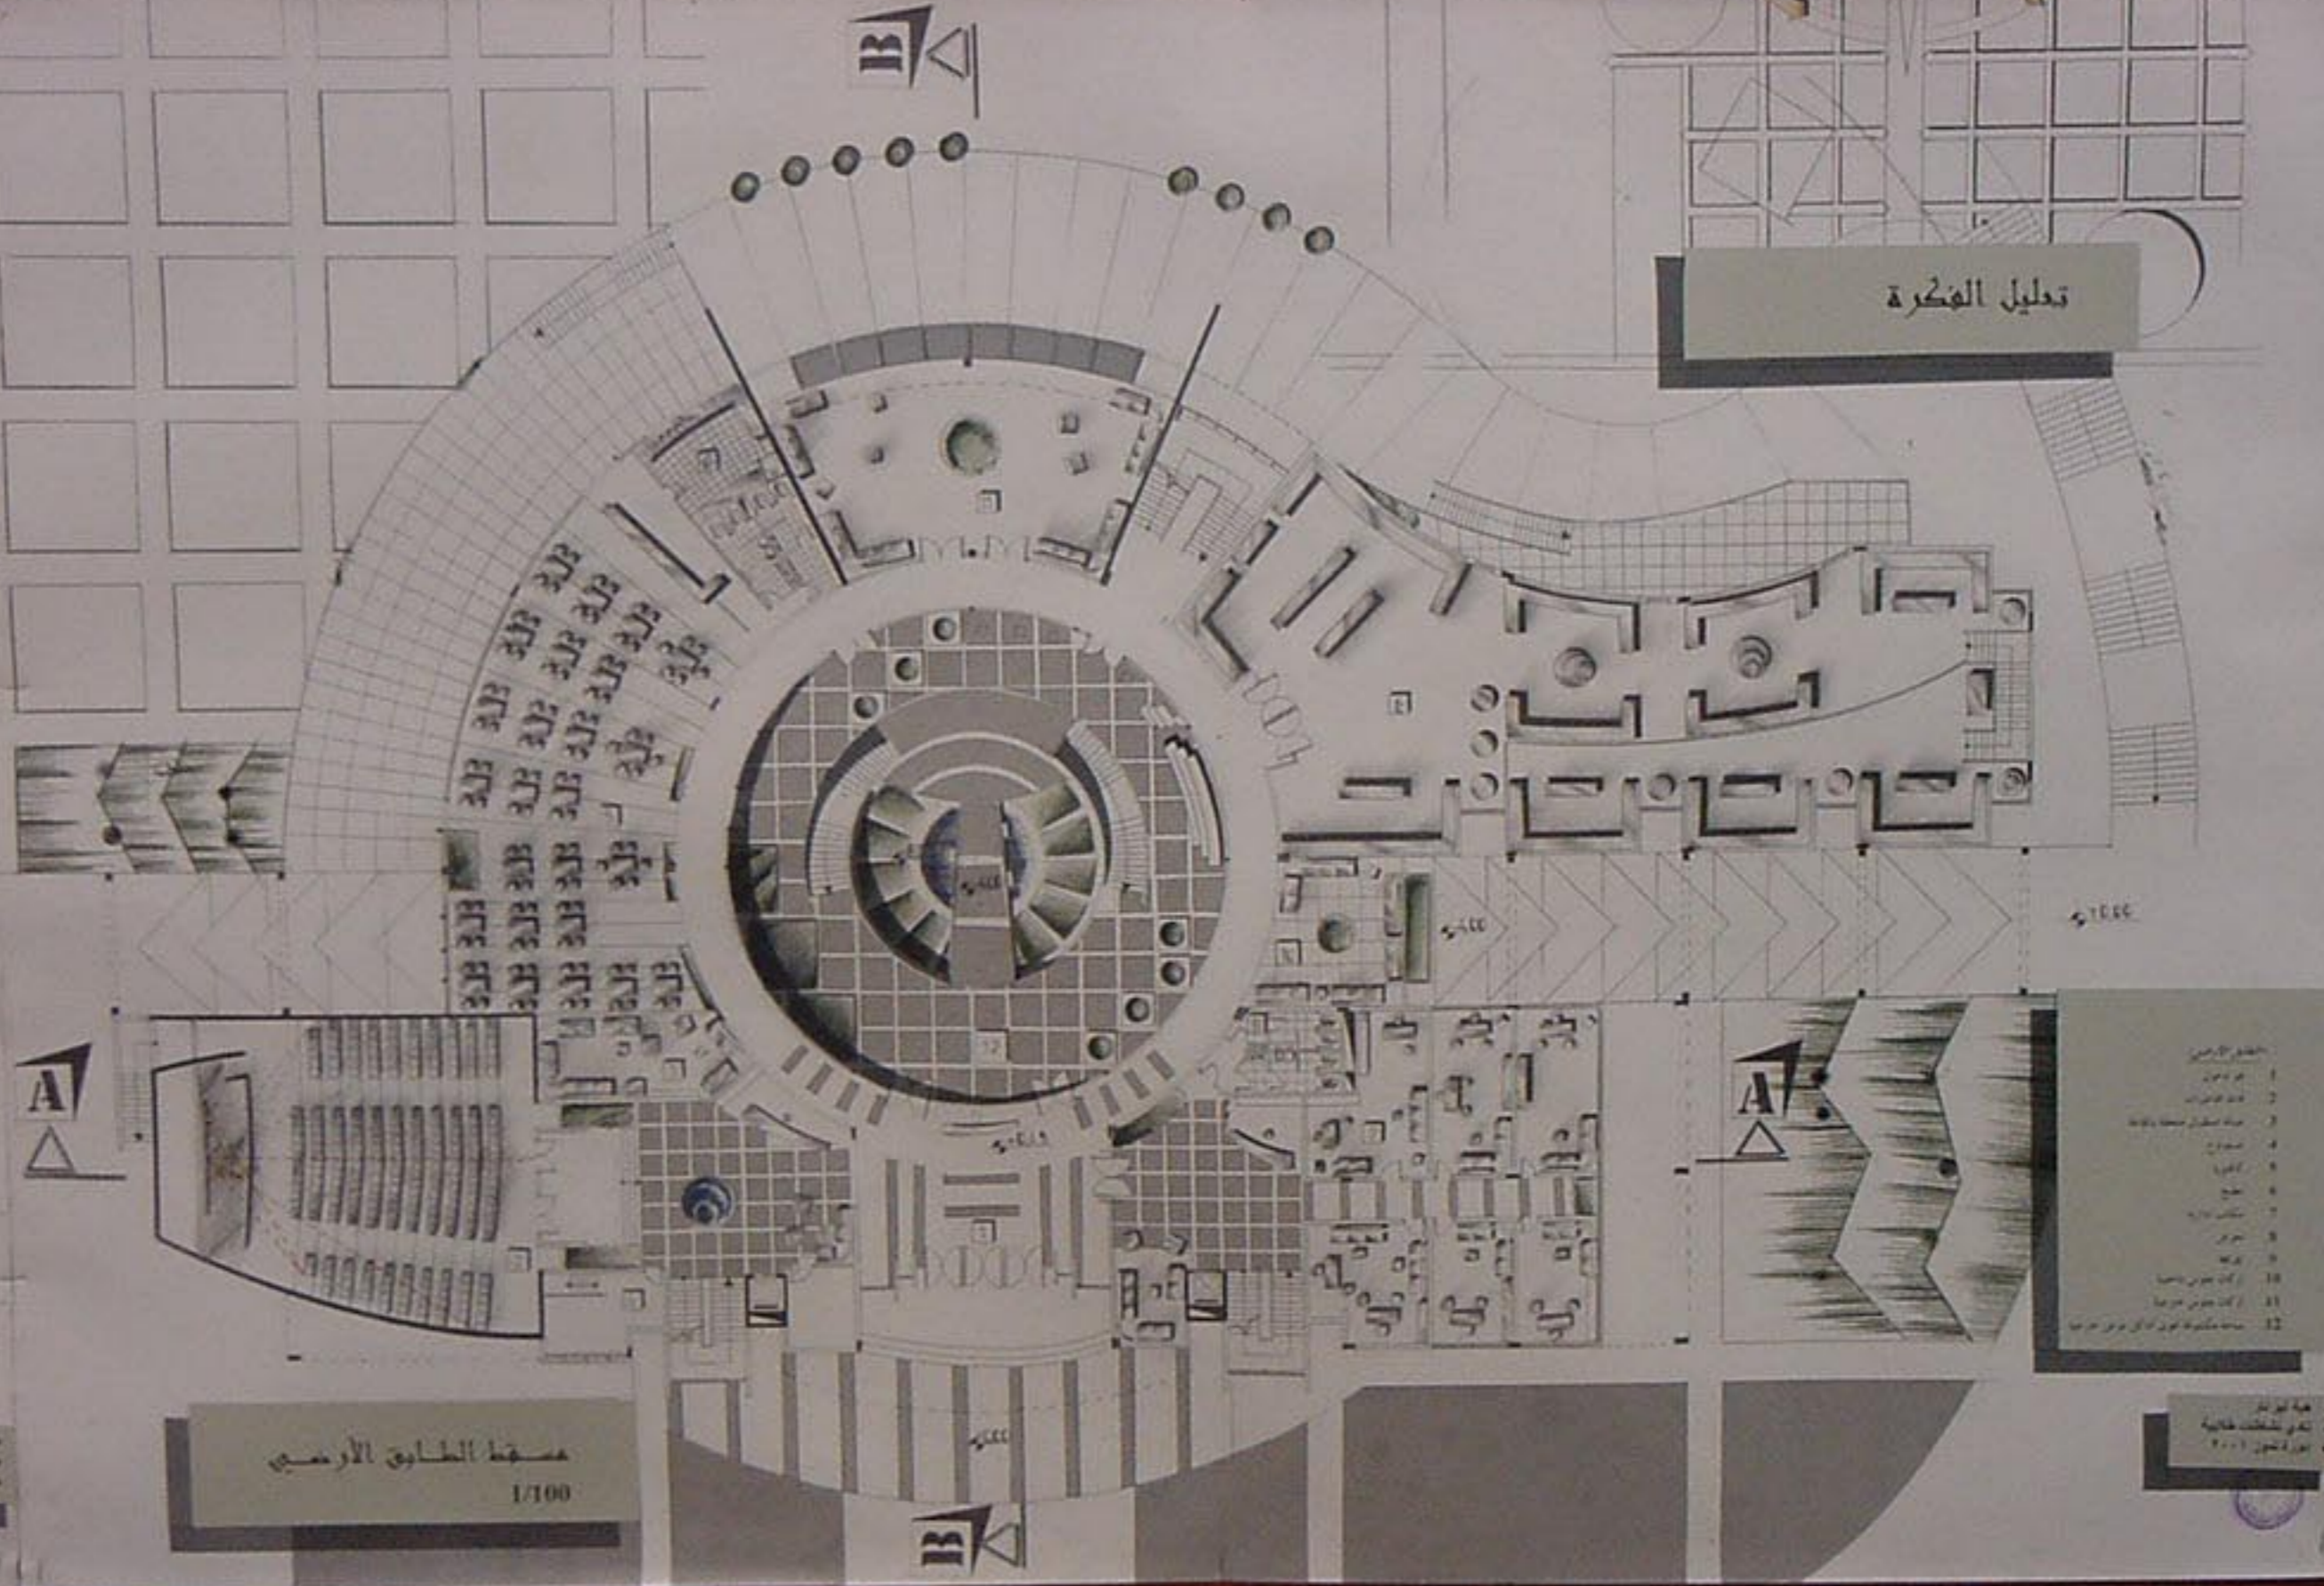



مسقط الطابق الارضي


1/100




الطابق الأول


- 1 مجلس النواب - مكتب المشرف على القسم
- 2 قاعة ندوات شعرية
- 3 قاعة اجتماعات
- 4 قاعة فيديو
- 5 قسم شرايط الفيديو
- 6 قاعة متعددة الاستعمالات
- 7 مكاتب إدارية
- 8 أركان جلوس
- 9 W.C

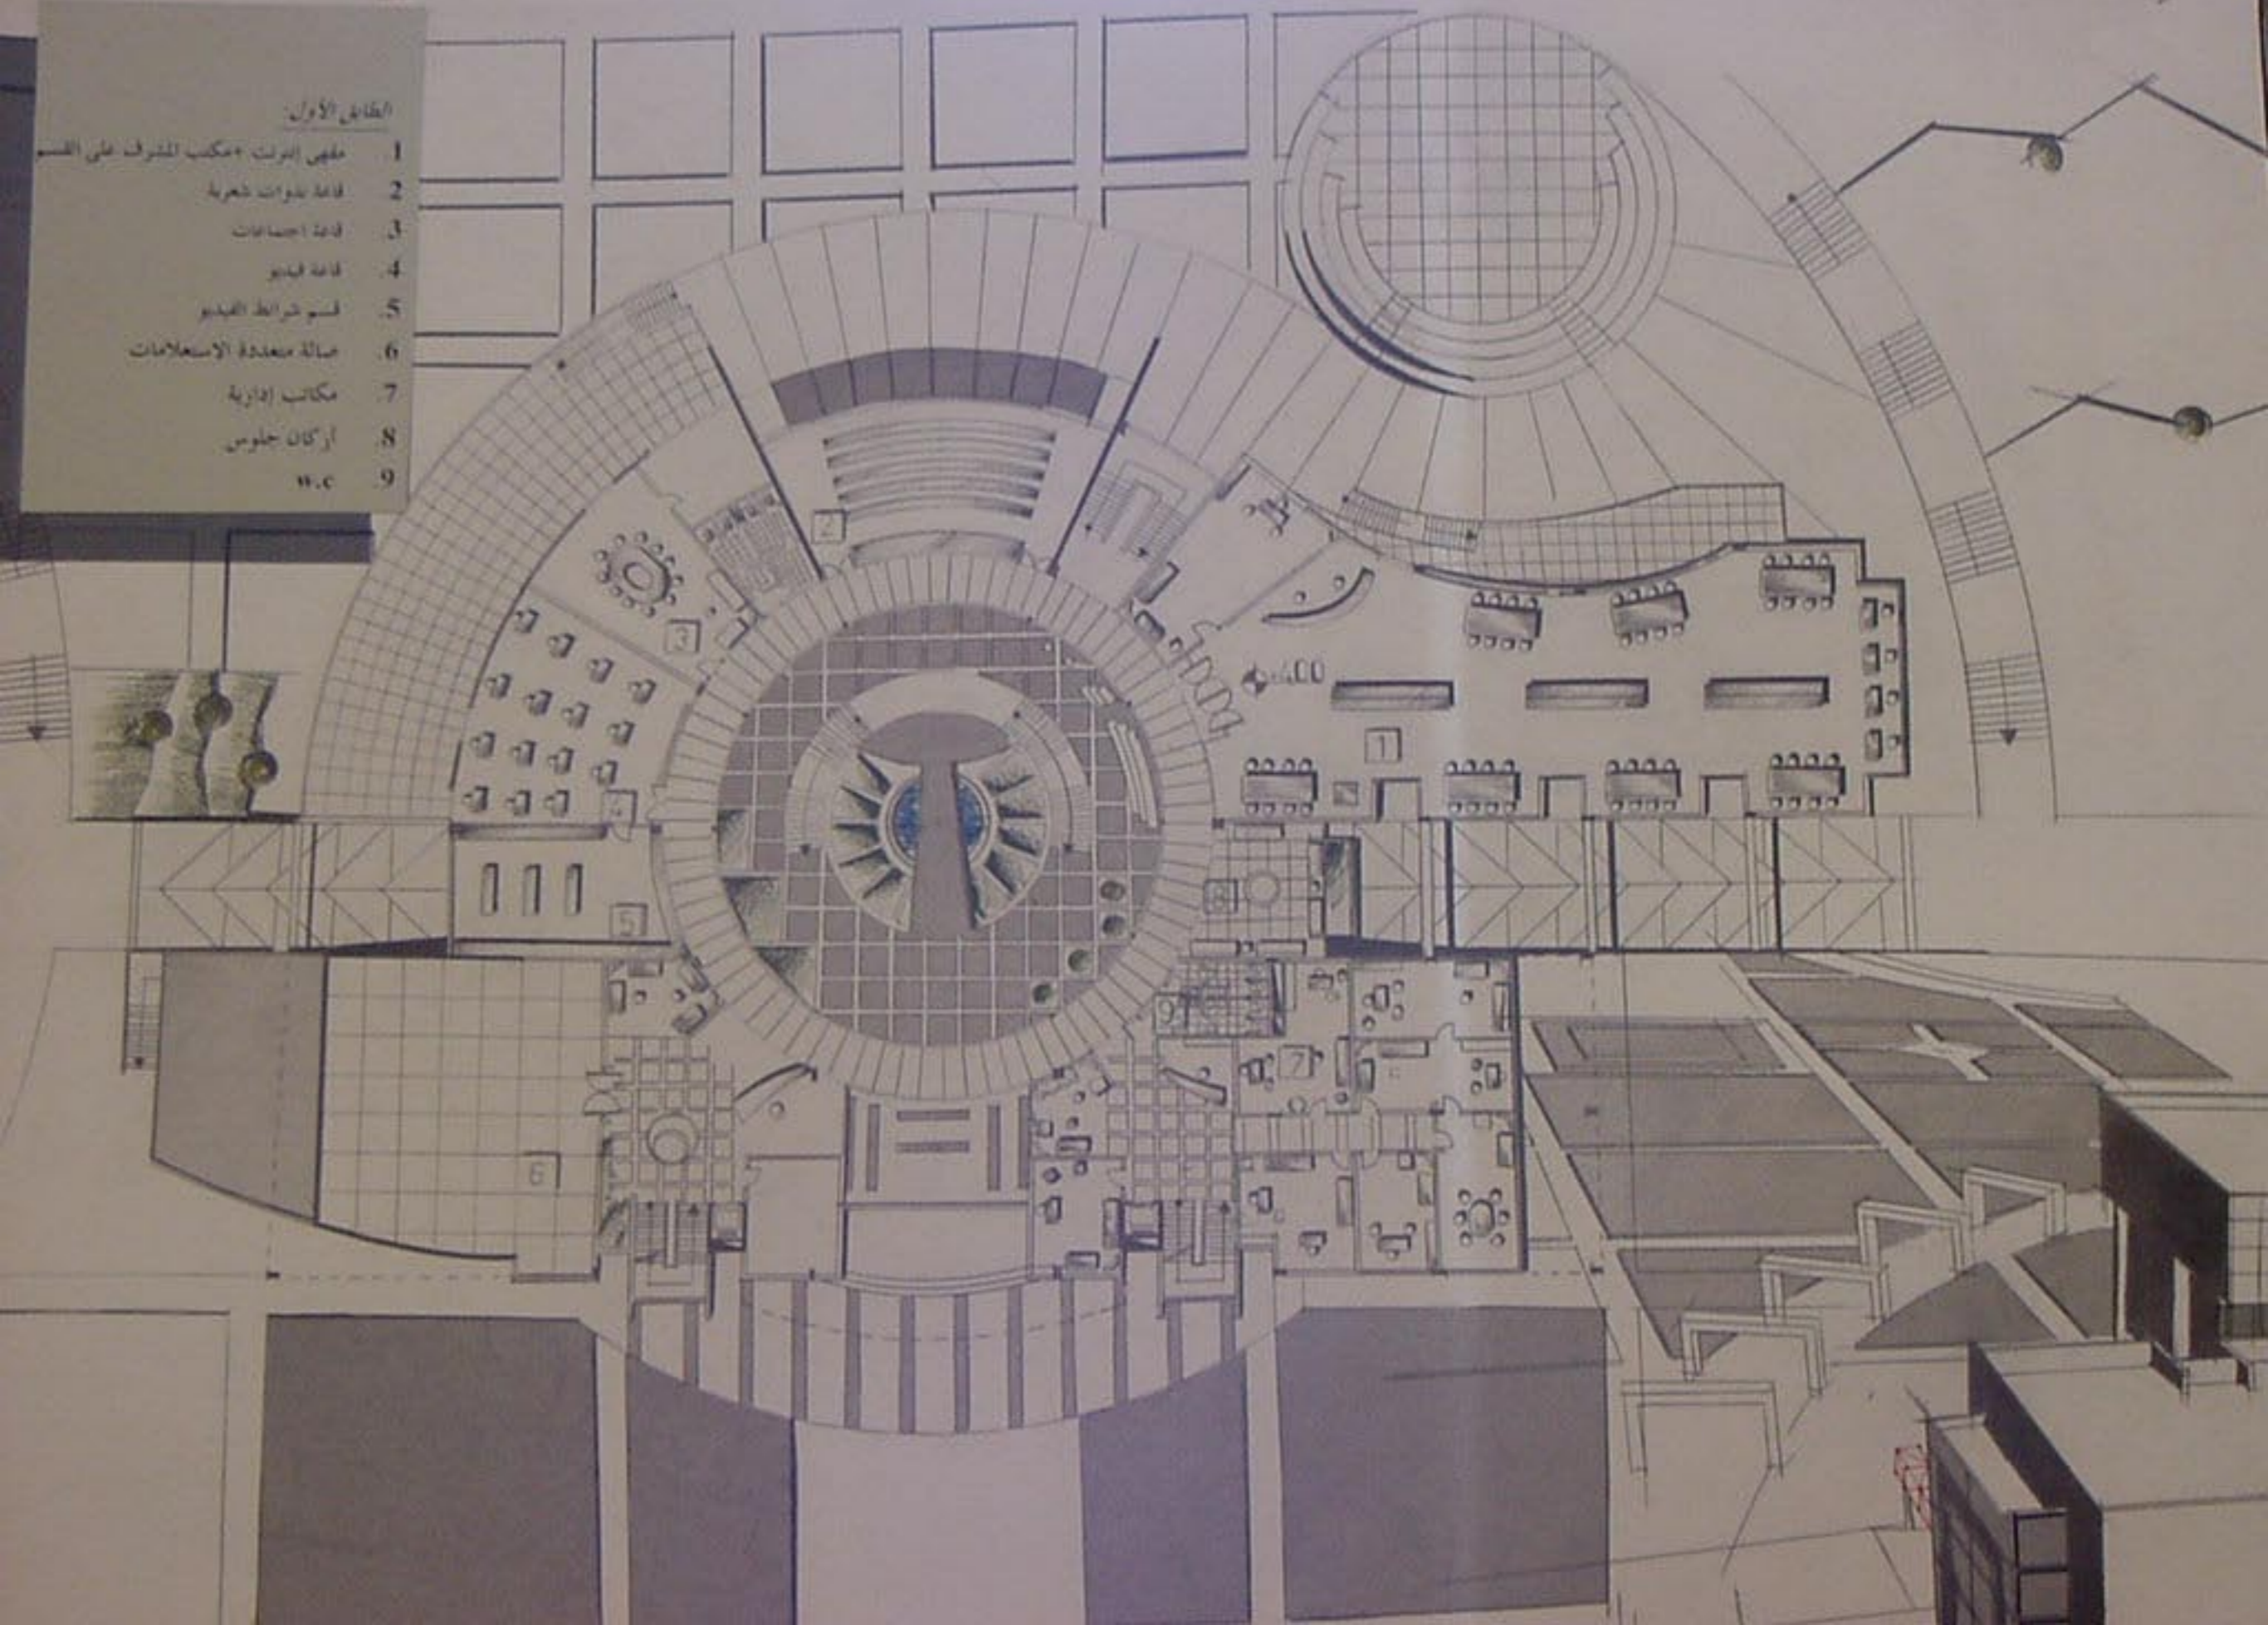

الطابق الثاني - المكتبة تخصص :

- 1 قسم الطالعة (العلمية الاثنية)
- 2 قسم الجلات والشرايات القوية
- 3 قسم الطالعة عن طريق الانترنت
- 4 قسم التصوير
- 5 قسم الاغارة الخارجية
- 6 قسم الفهارس
- 7 سونج
- 8 W.C

مكتب المشرف على القسم
مربية
مدير
لاستعلامات

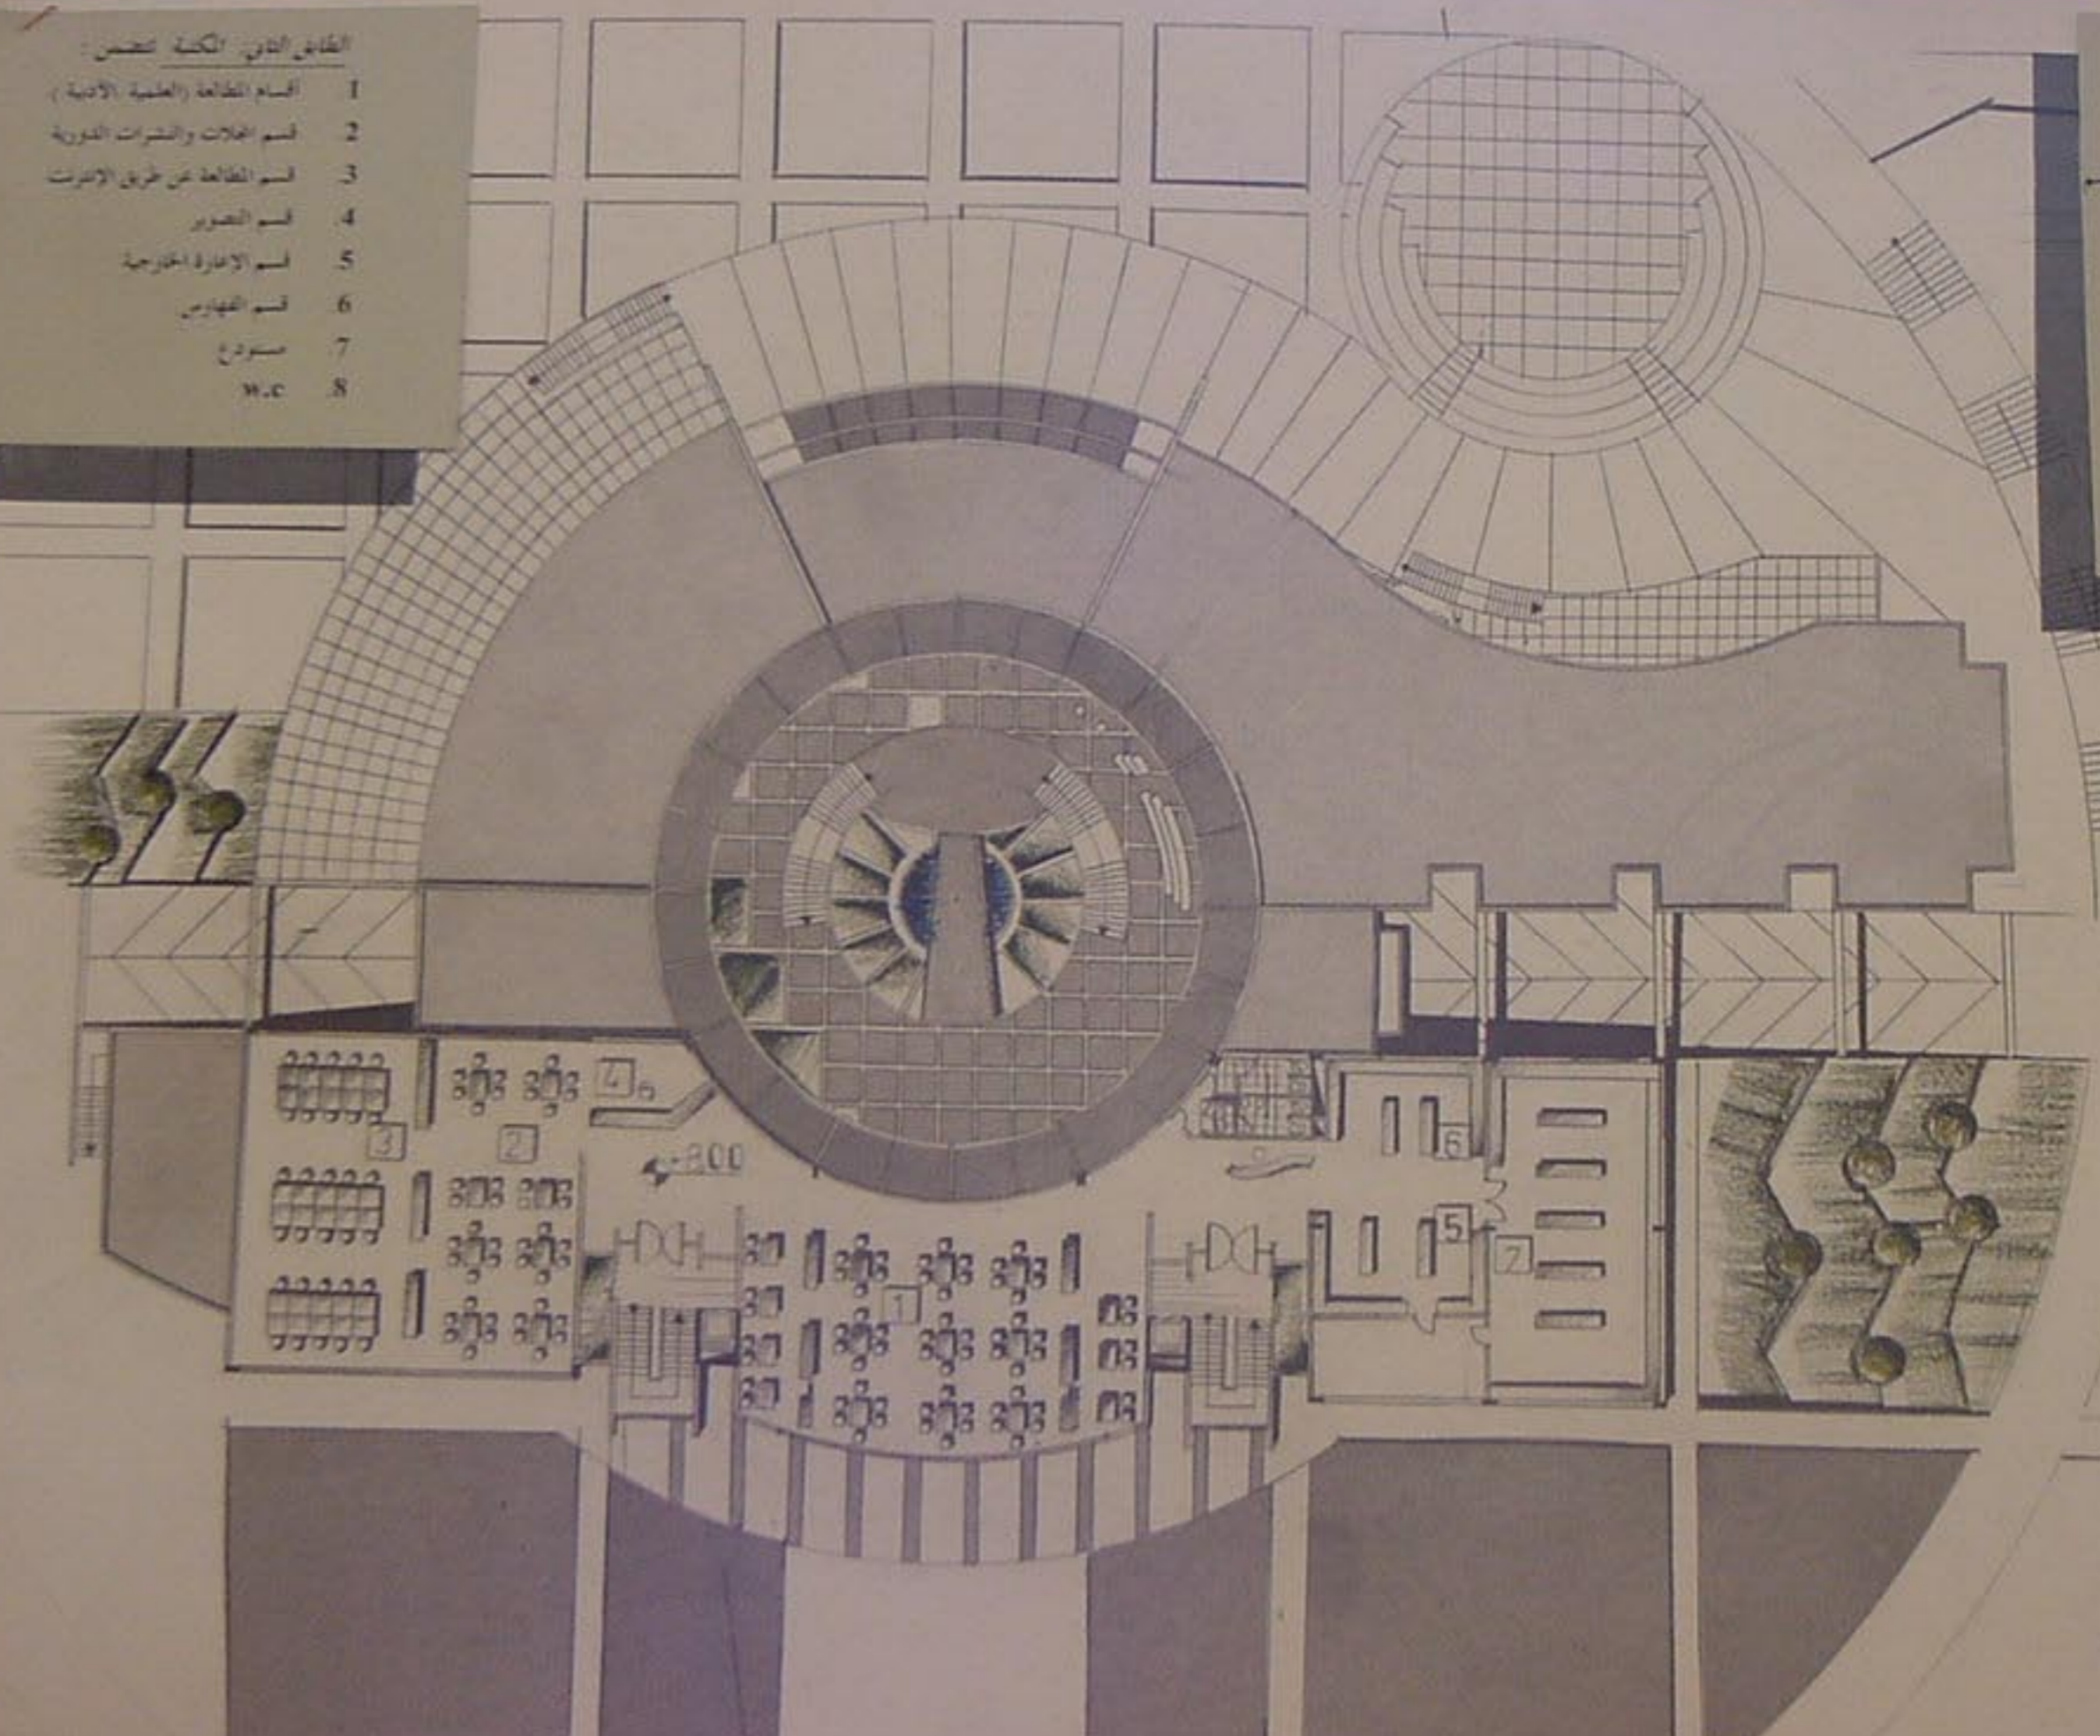

مسقط المنسوب (4):

تسوية + تراس خارجي


طلاي

للطلاب

ونكيف

سوف


- 1 مطعم + تراس خارجي
- 2 مطبخ رئيسي + استراحة عم
- 3 صالة ألعاب هادئة
- 4 صالة ألعاب كمبيوتر
- 5 صالة بليارد
- 6 صالة كرة طاولة
- 7 w.c

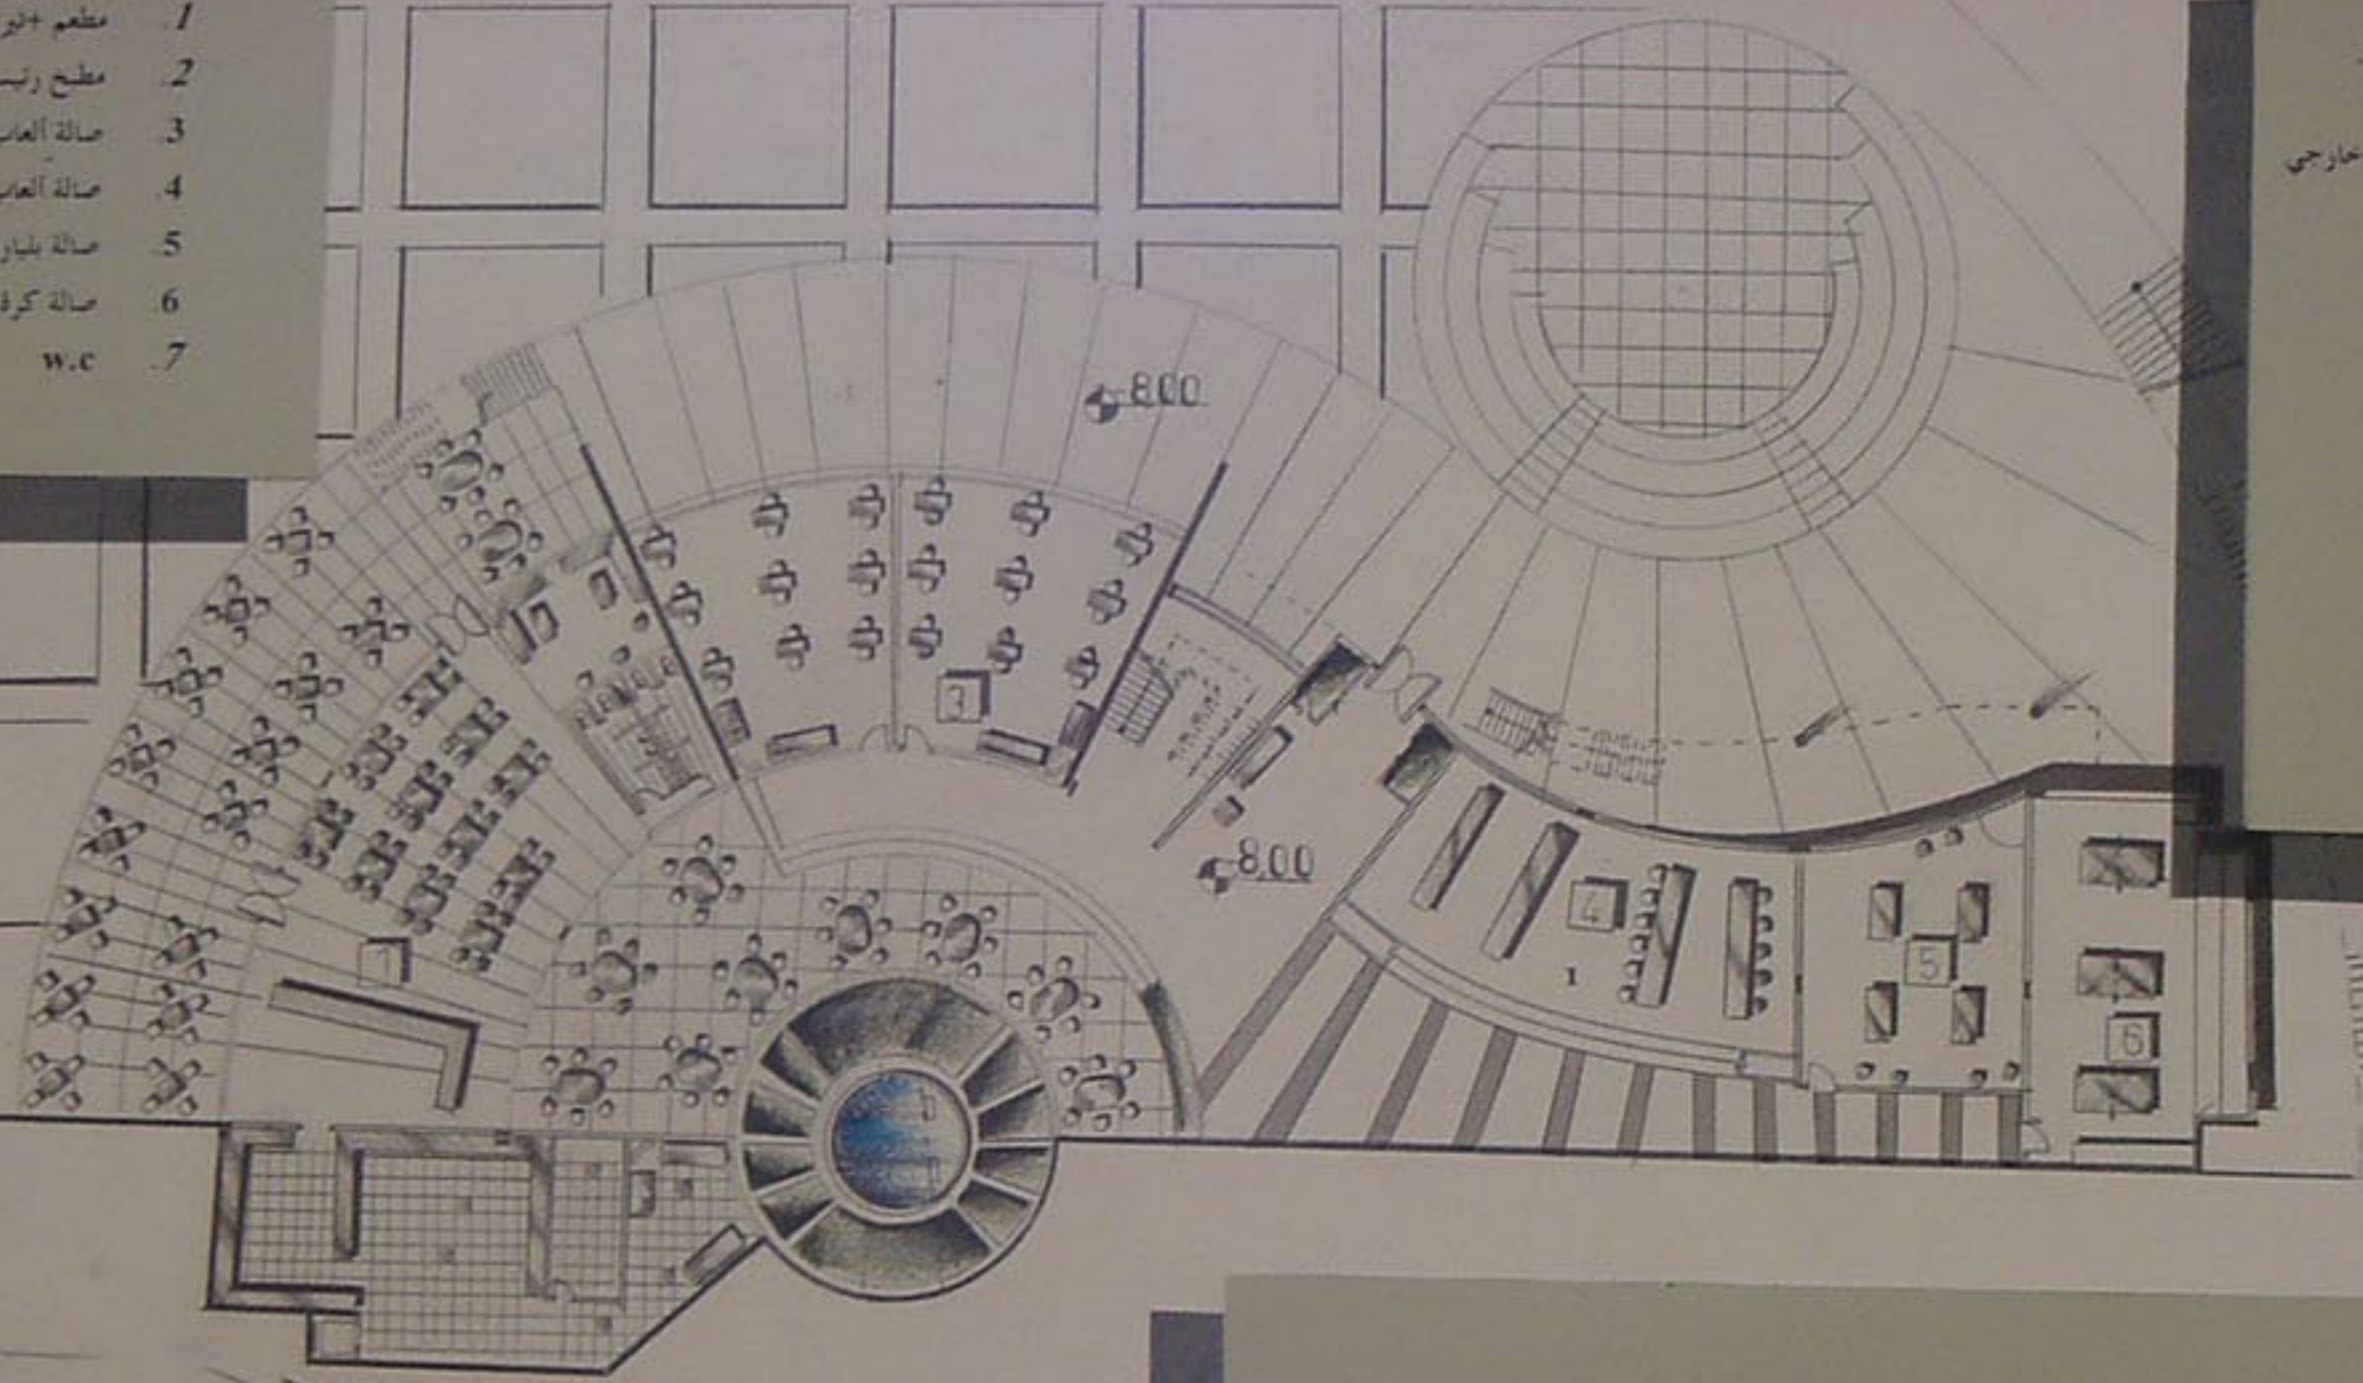


مسقط المنسوب (8-) 1/200



- 3 سطح
- 4 سلم ابرشاد علوي
- 5 غرفه علوي
- 6 معرض
- 7 خدمات بيع للطلاب
- 8 w.c
- 9 سلم لدفنة وتكليف
- 10 سلم كهرباء
- 11 سويحات
- 12 ساحه مكشوفه

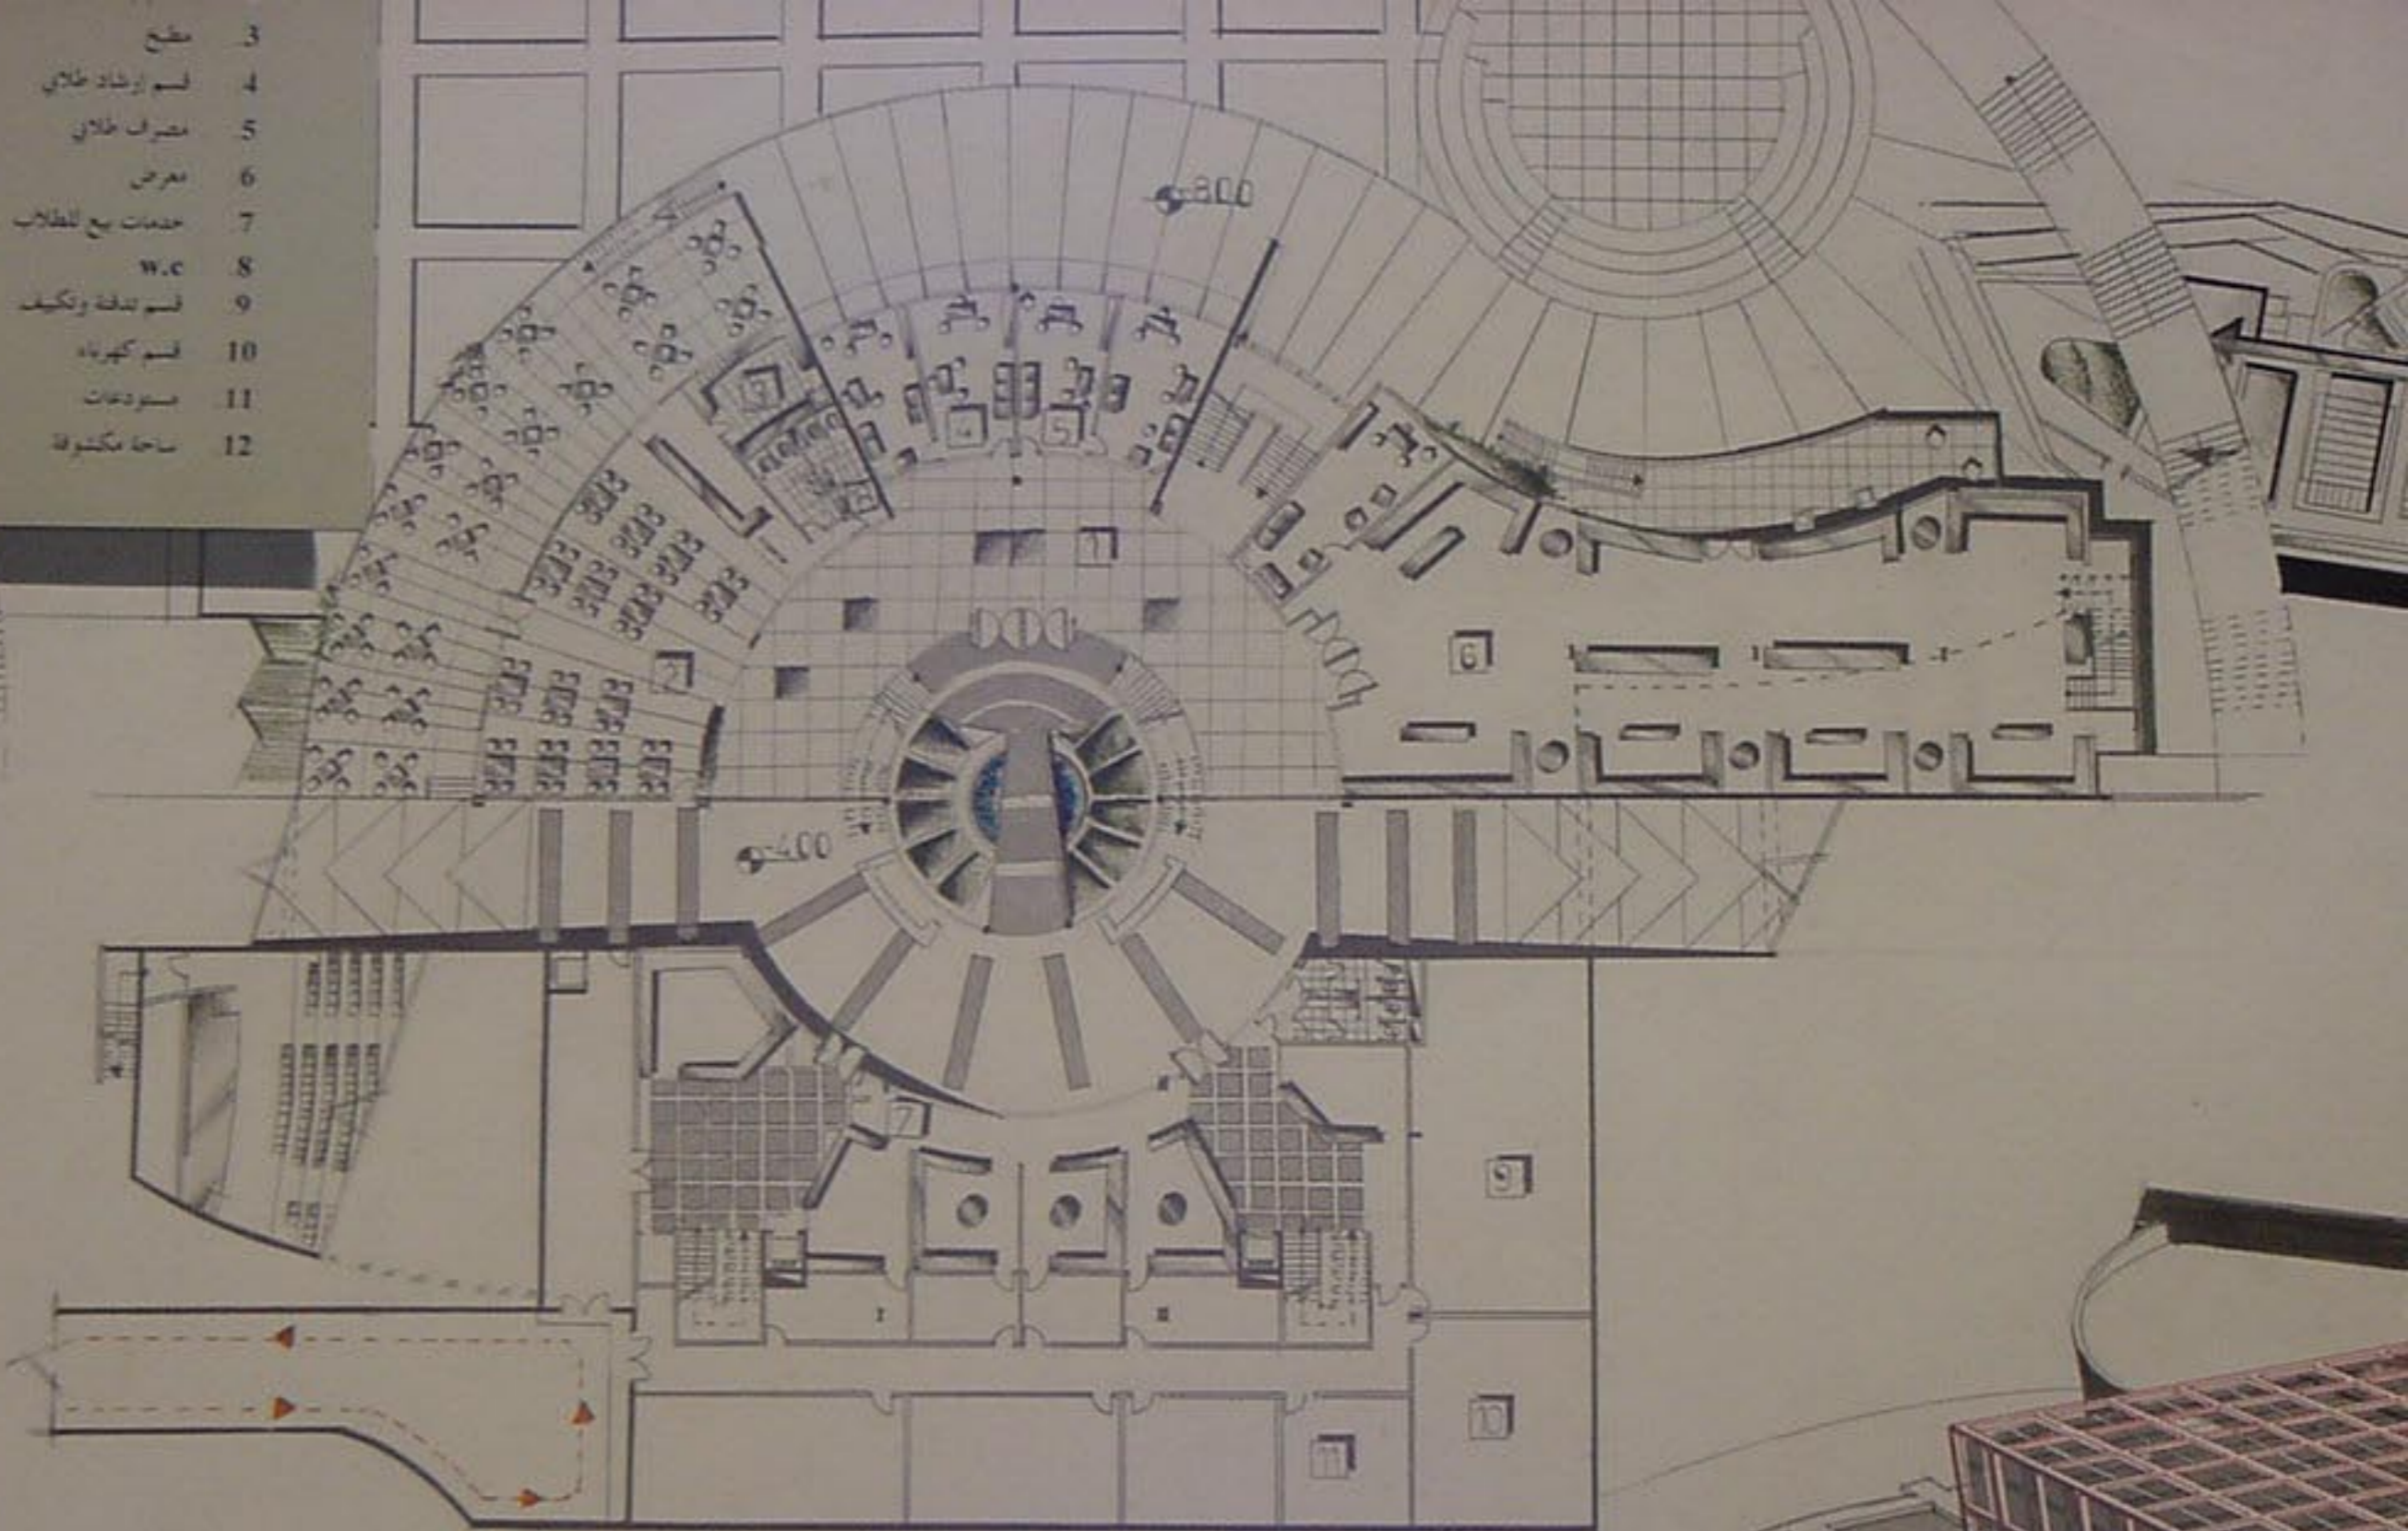


مسقط المنسوب (4-4) 1/200

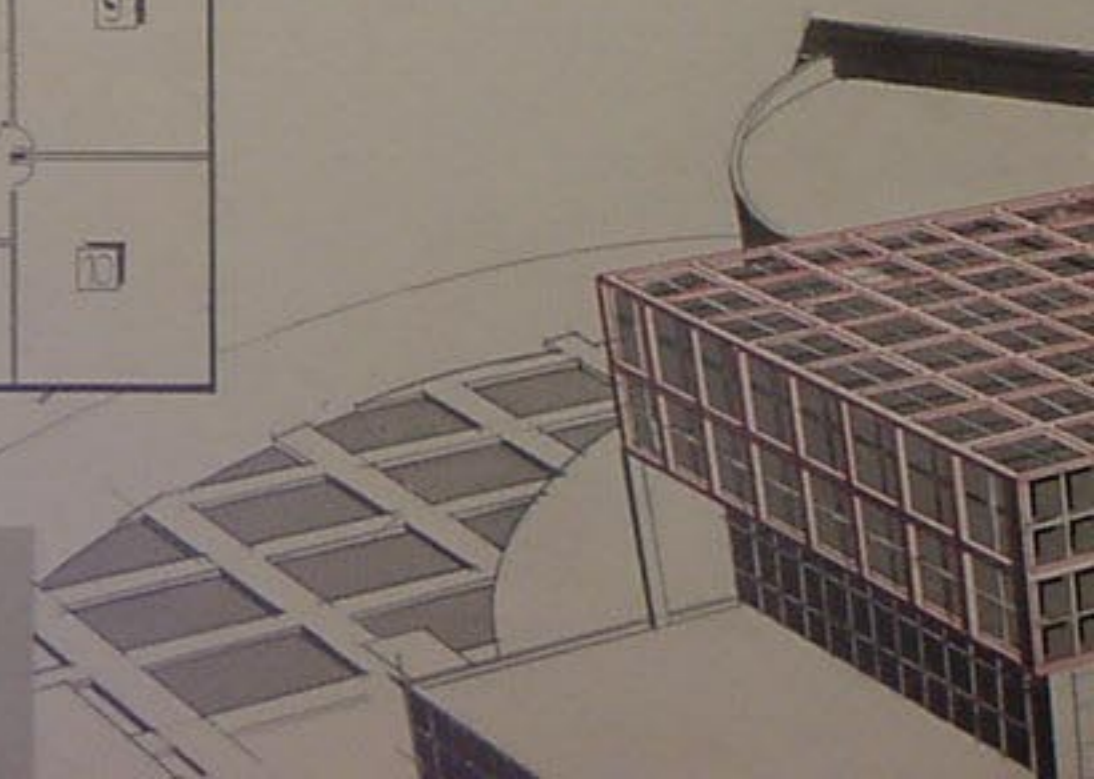



مسقط الطابق الأول

الطبق الأول 1/200

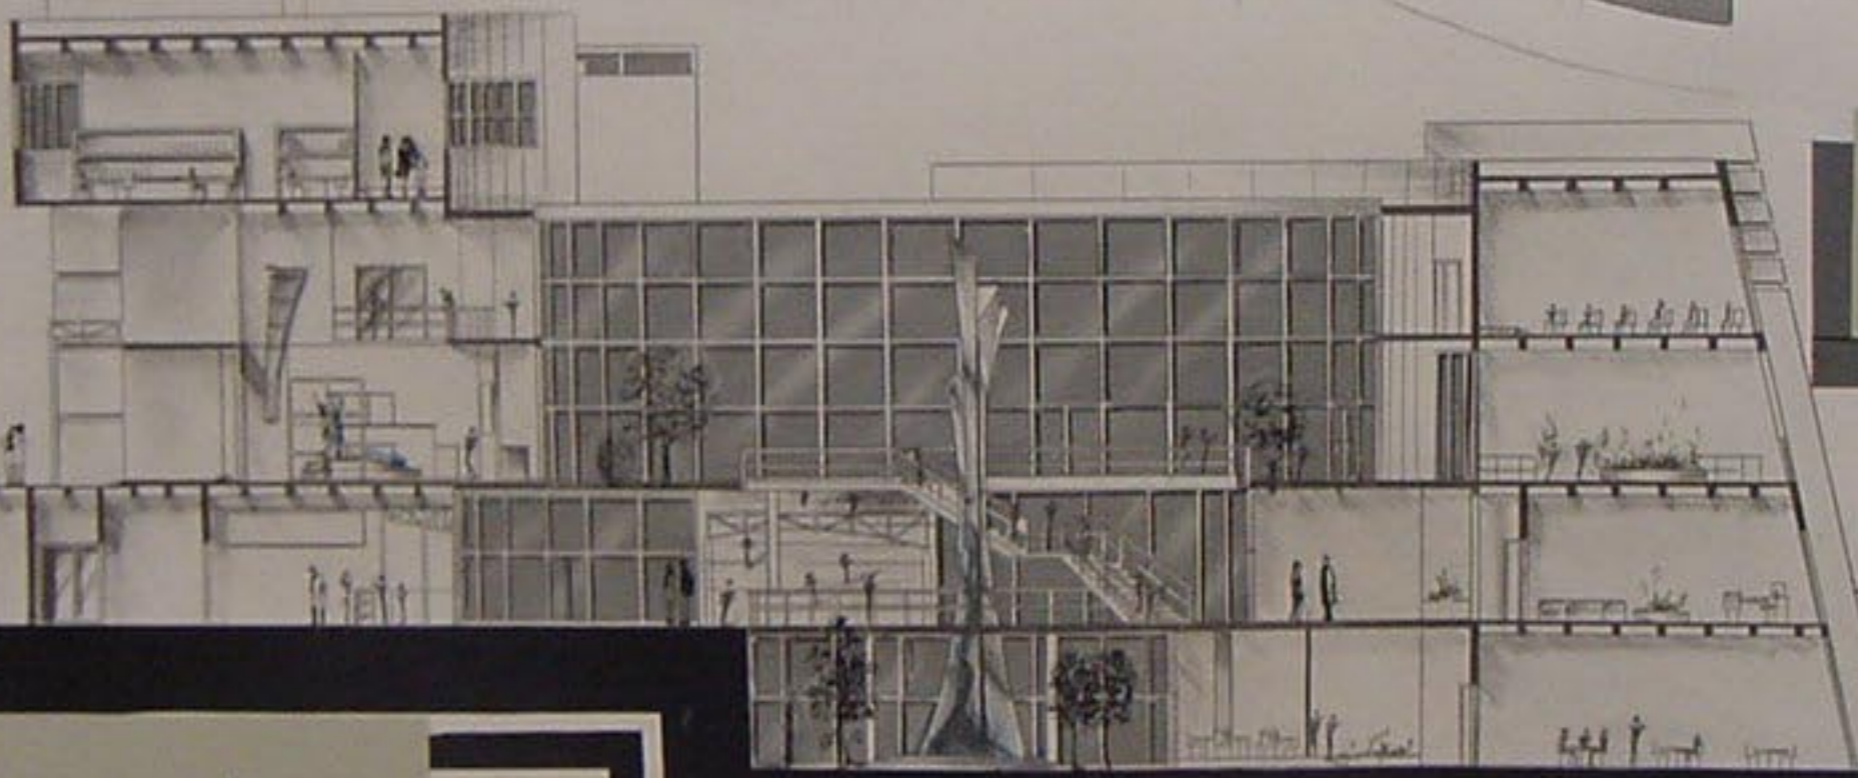


1/100 مقطع BB



1/100


BB مقطع

الواجهة الغربية 1/100

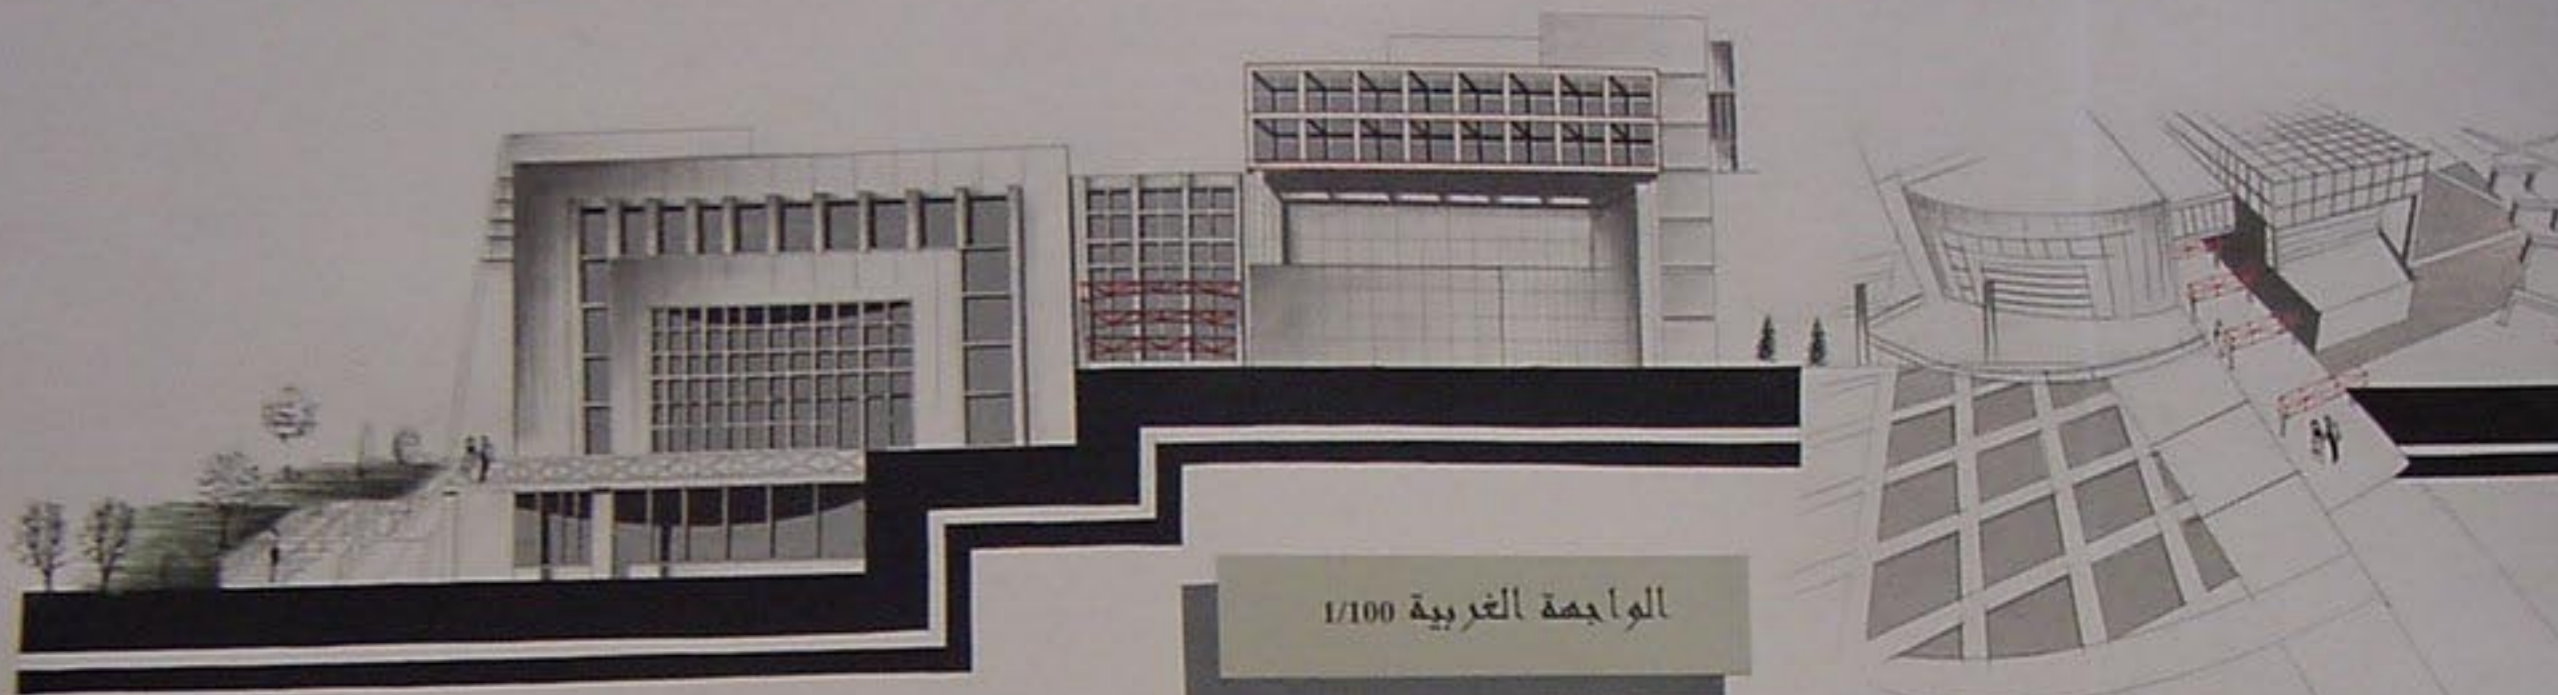

الواجهة الغربية 1/100

لقطة منظورية توضح الدخول
عن طريق المحور الأرضي

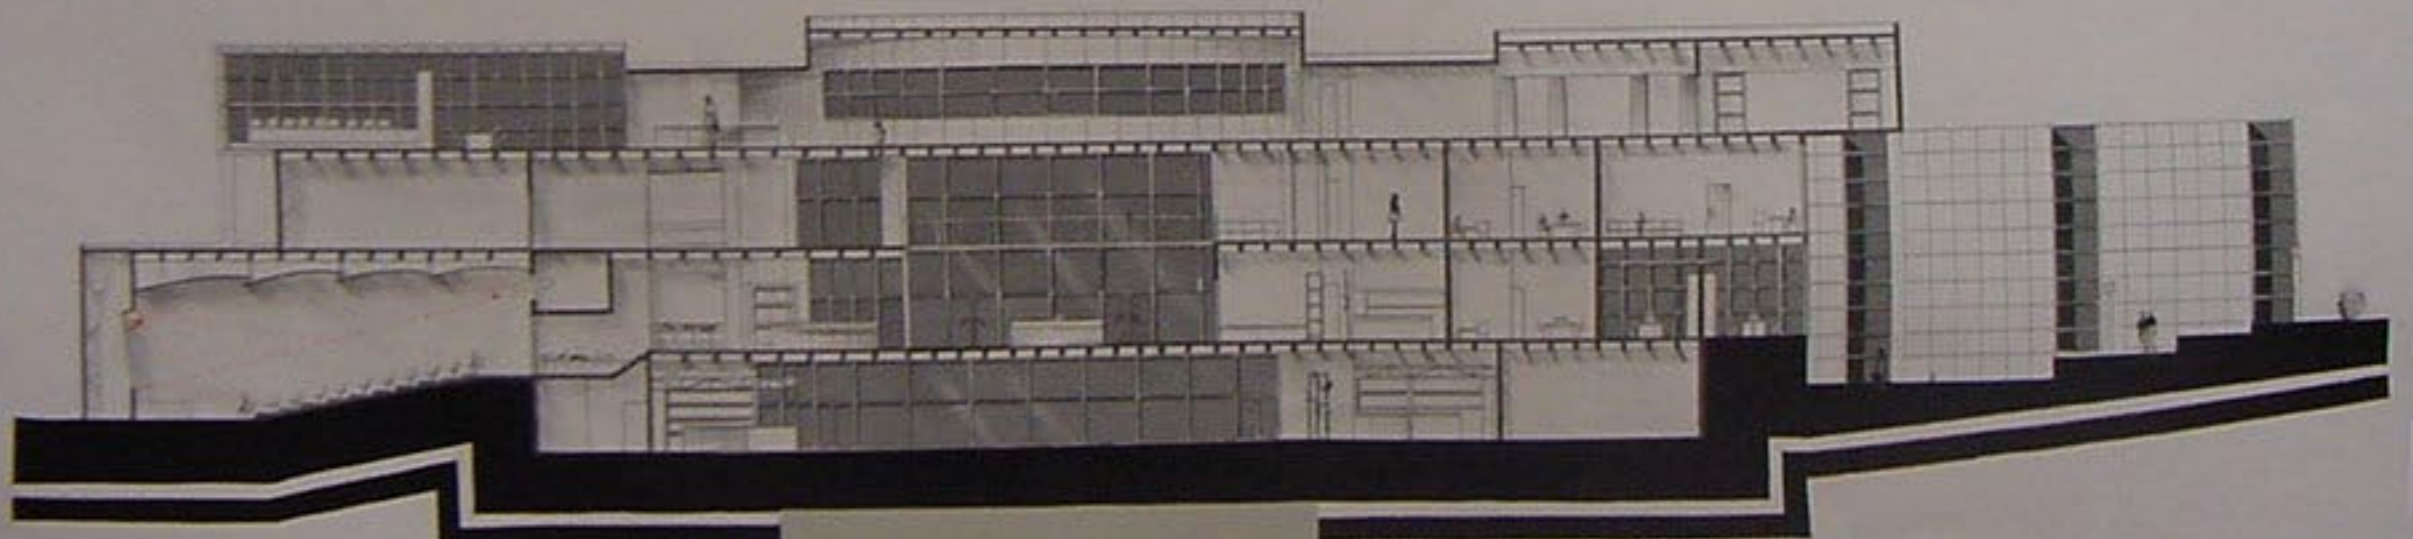

1/100 مقطع AA

مخطط
مقطع
1/100


مخطط المنسوب (4-1/200)




الواجهة الجنوبية 1/100



الواجهة الشرقية 1/100

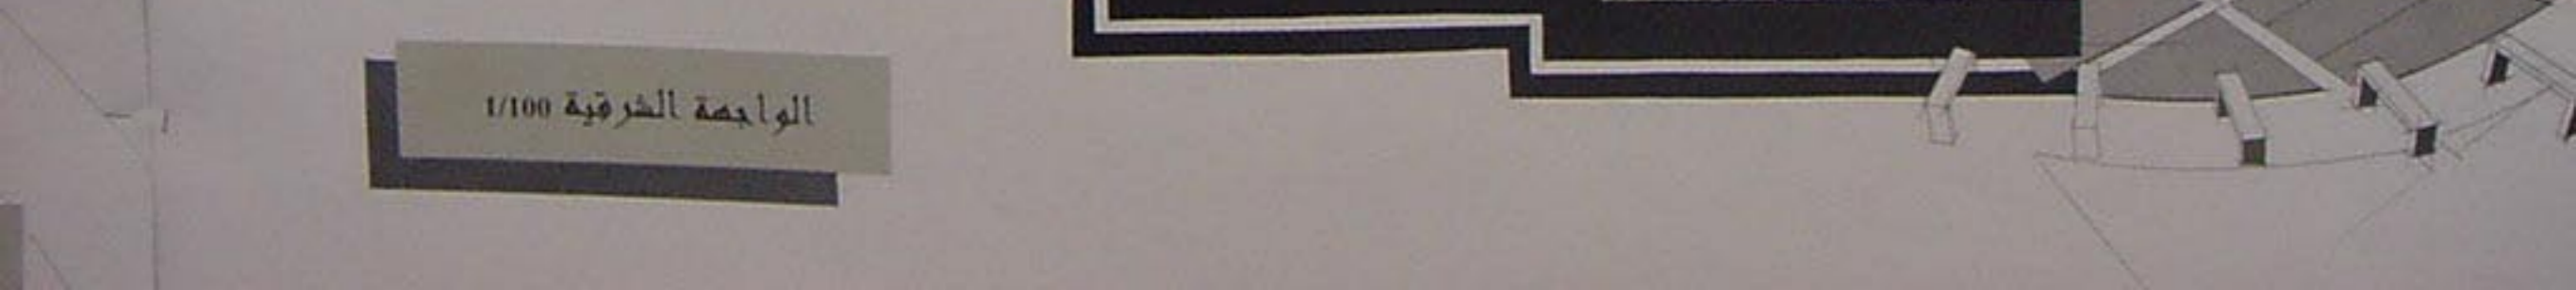


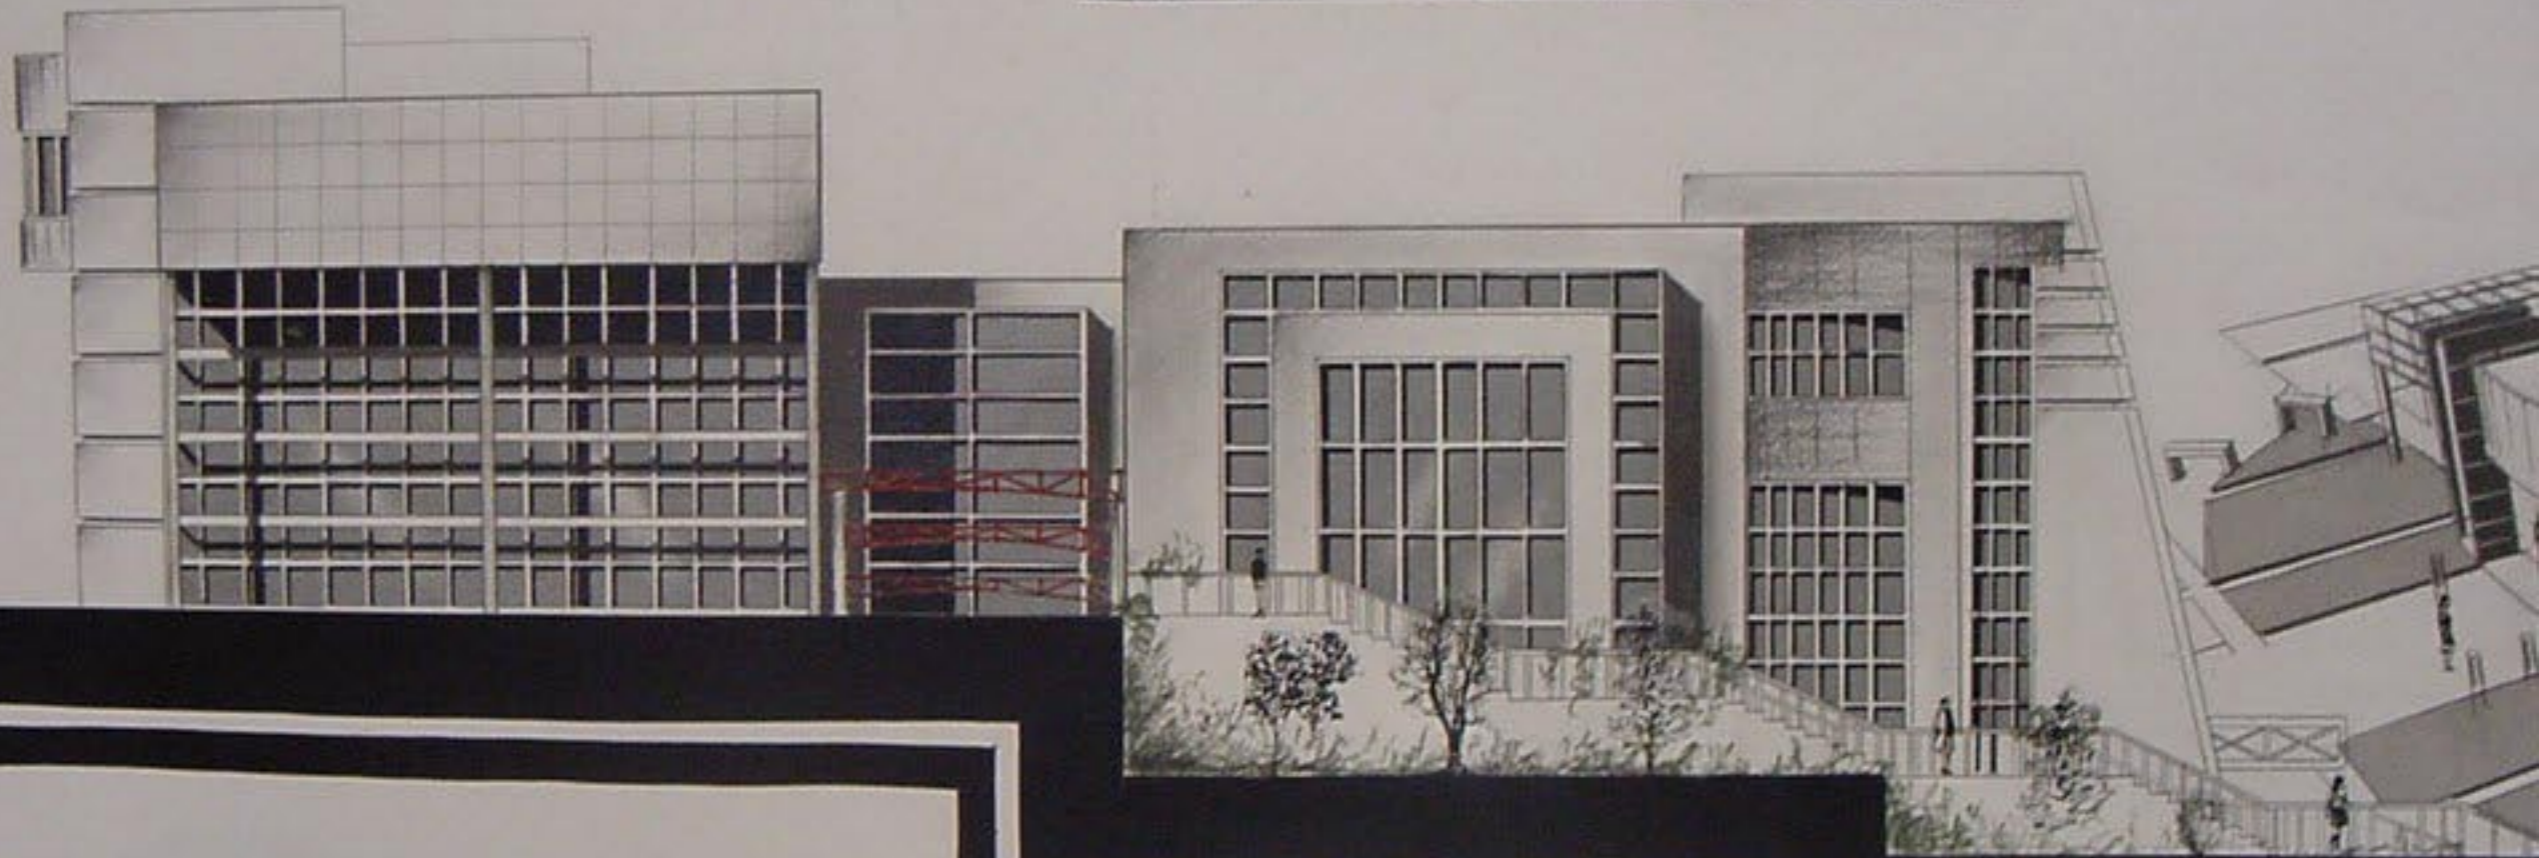


الواجهة الشرقية 1/100




الواجهة الجنوبية 1/100

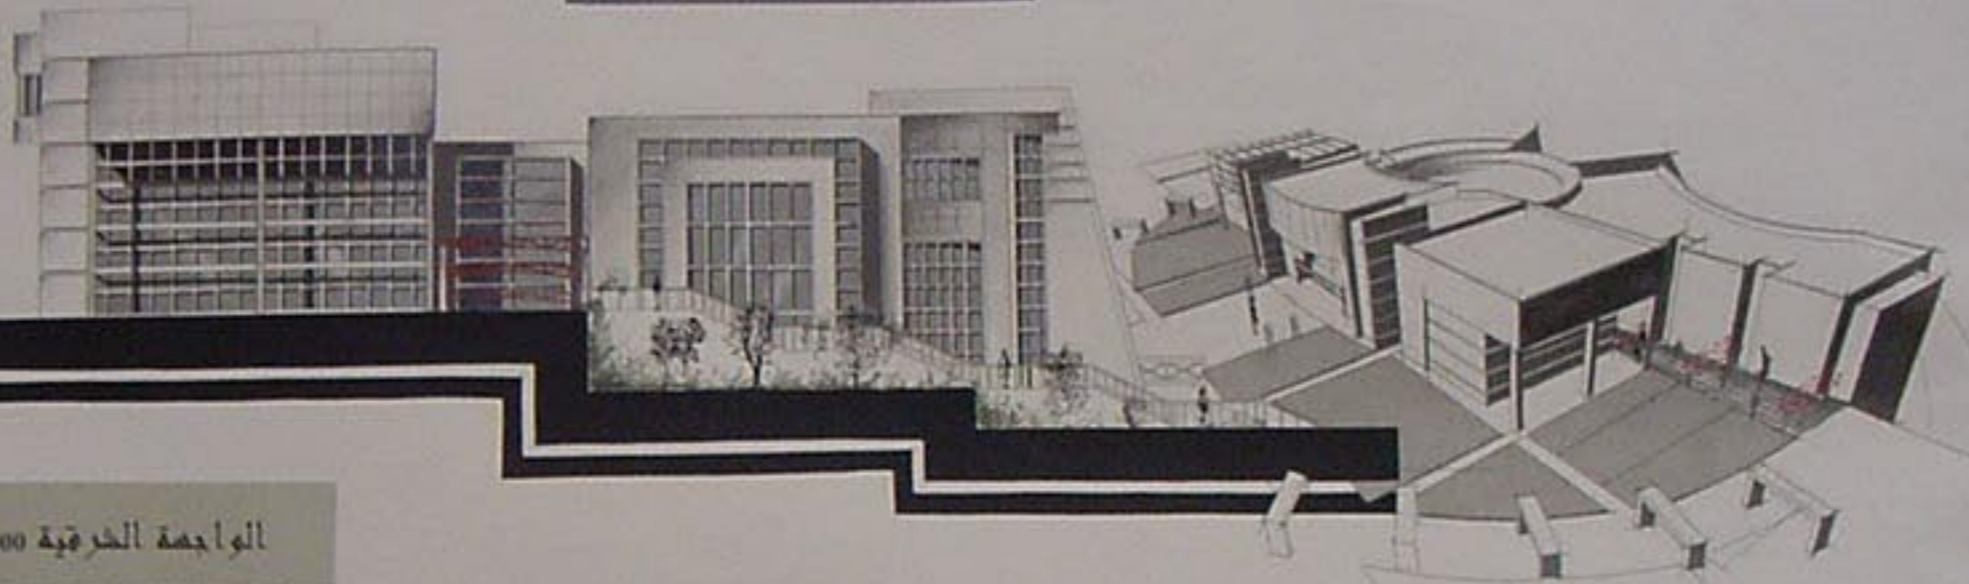

الواجهة الشرقية 1/100

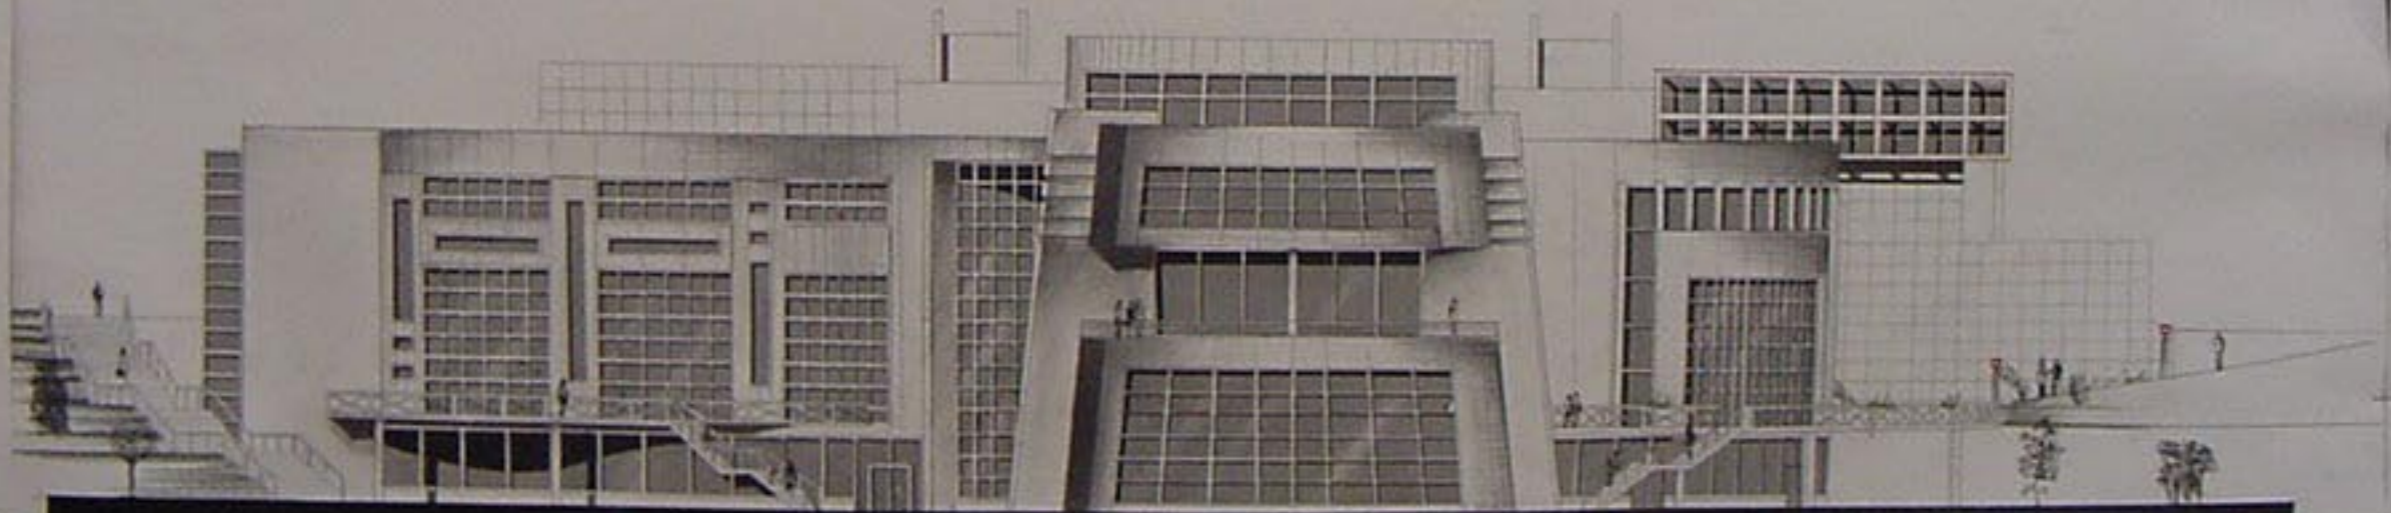


الواجهة الشمالية 1/100





الربط مع الجوار 1/2000

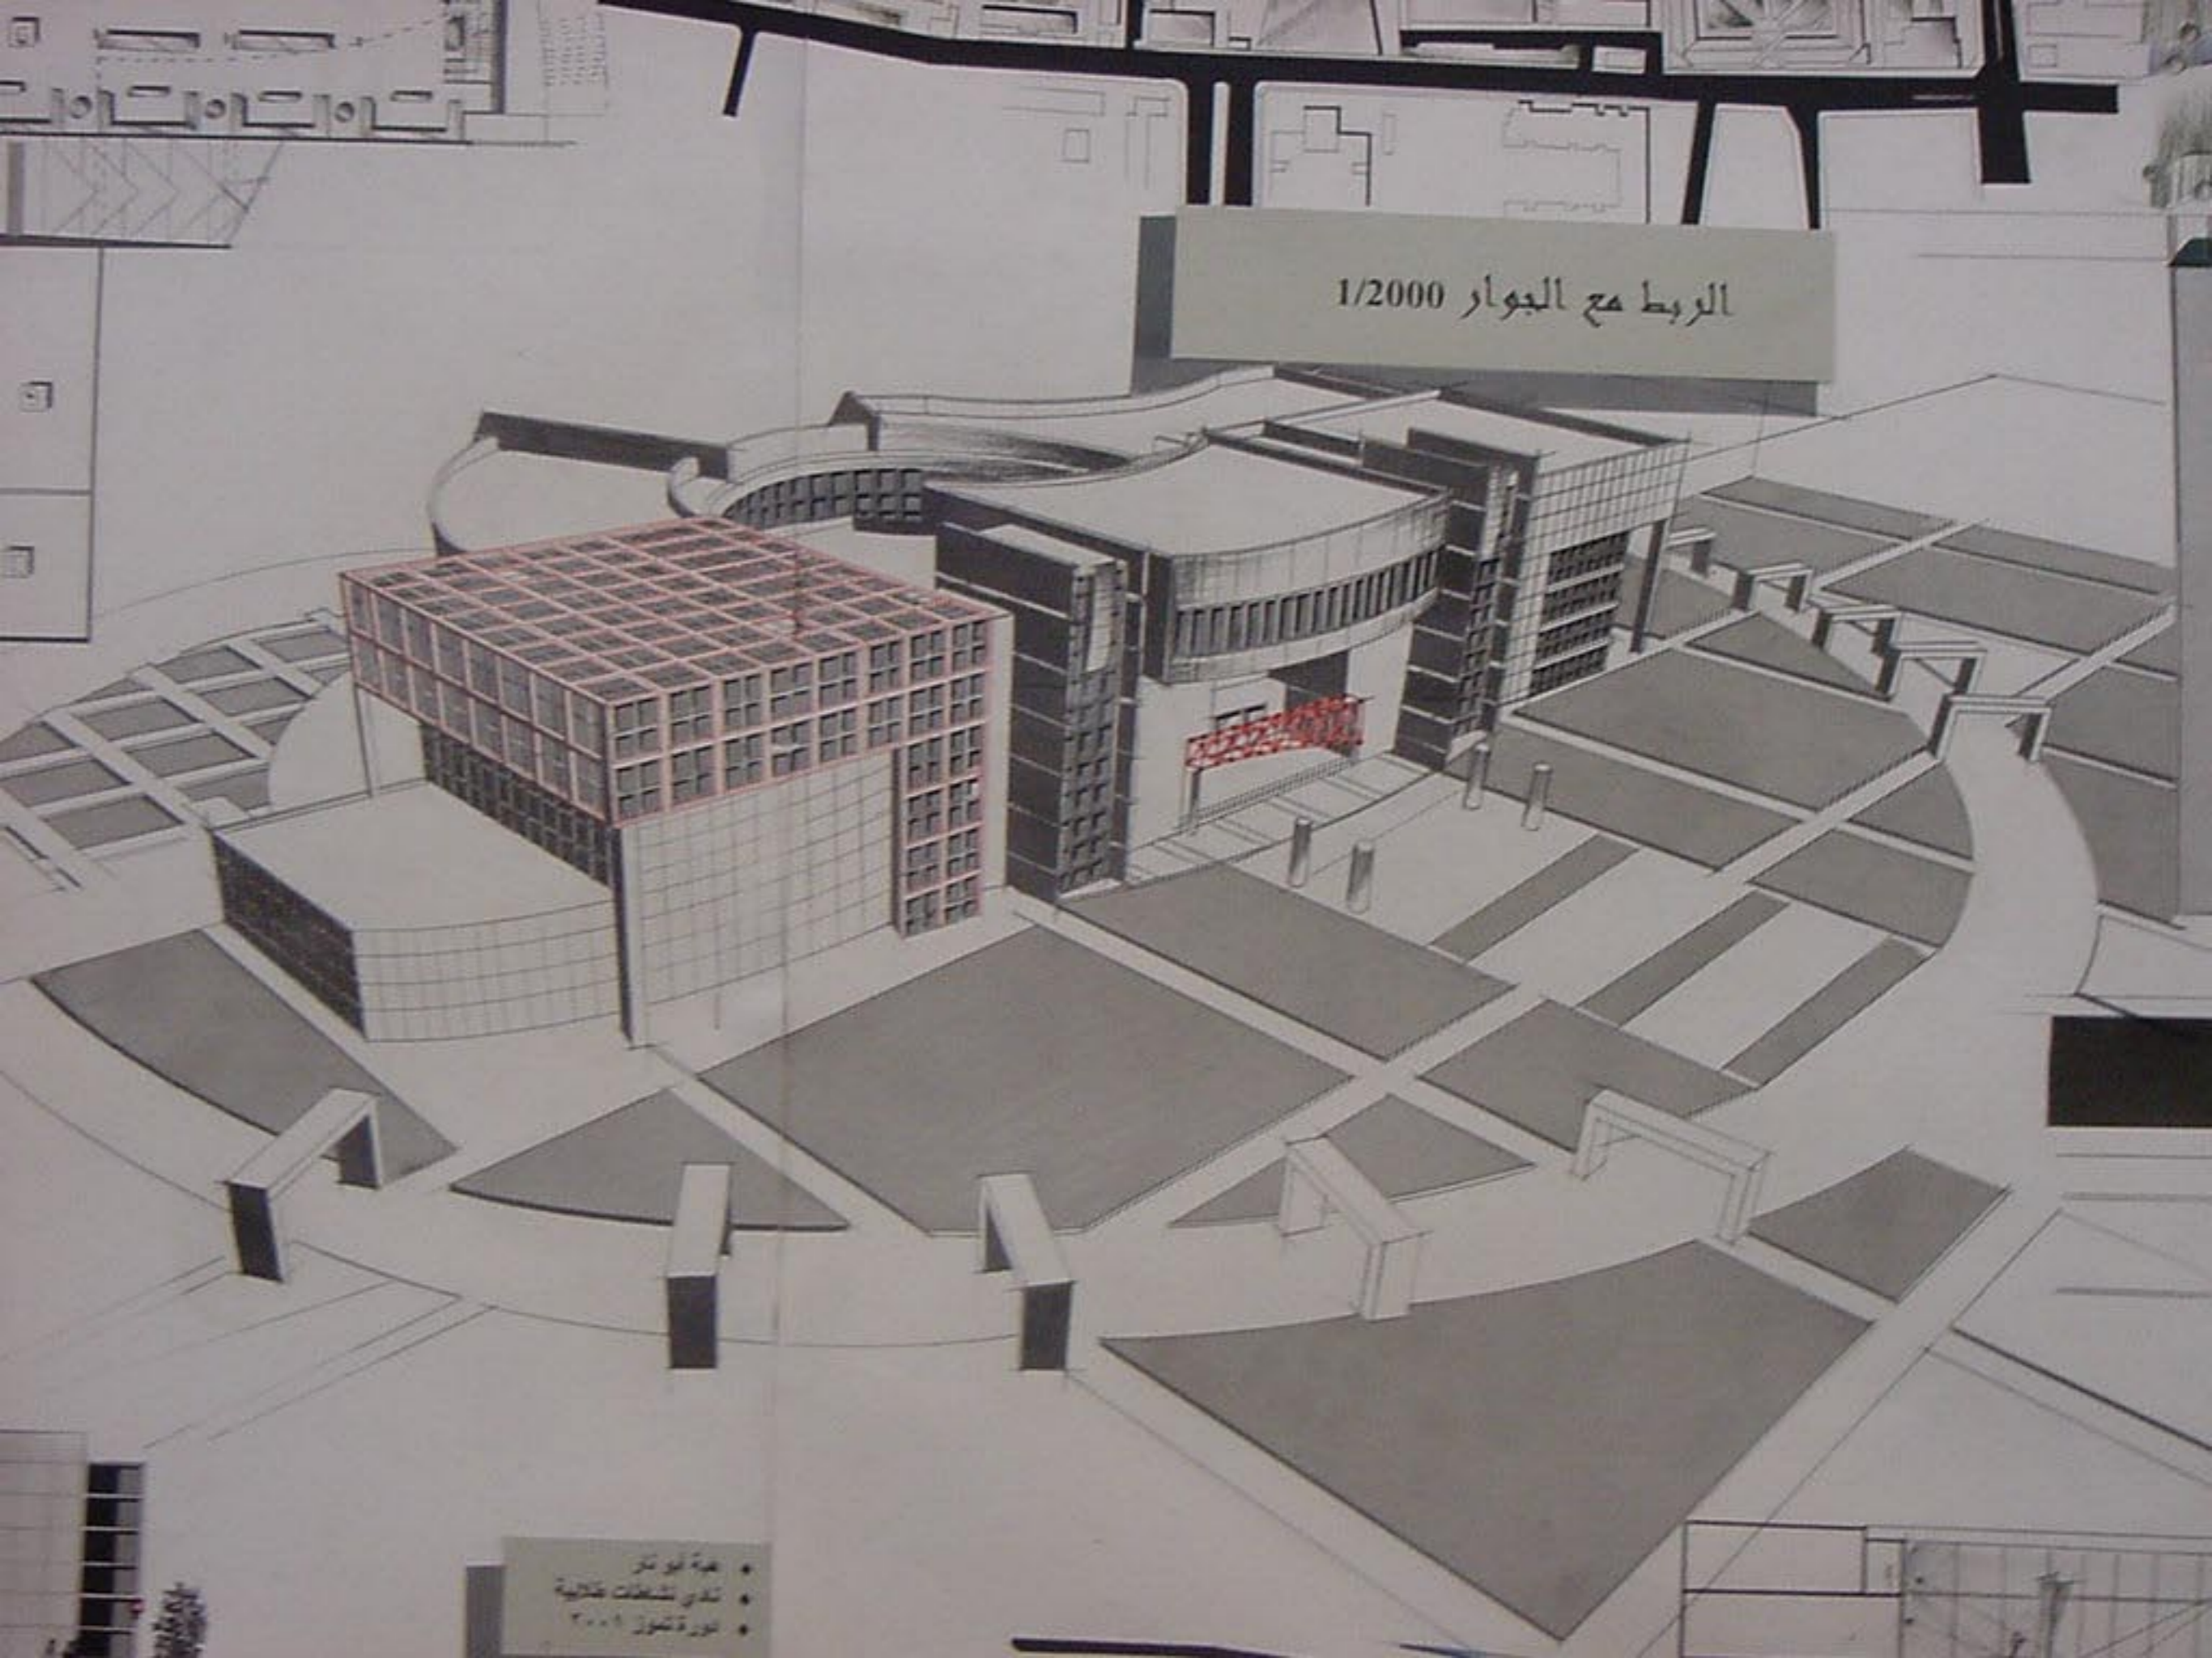

- عمارة أبو بكر
- نادي نشاطات طلابية

ط المسودج (8-) 1/200

