



الموقع العام

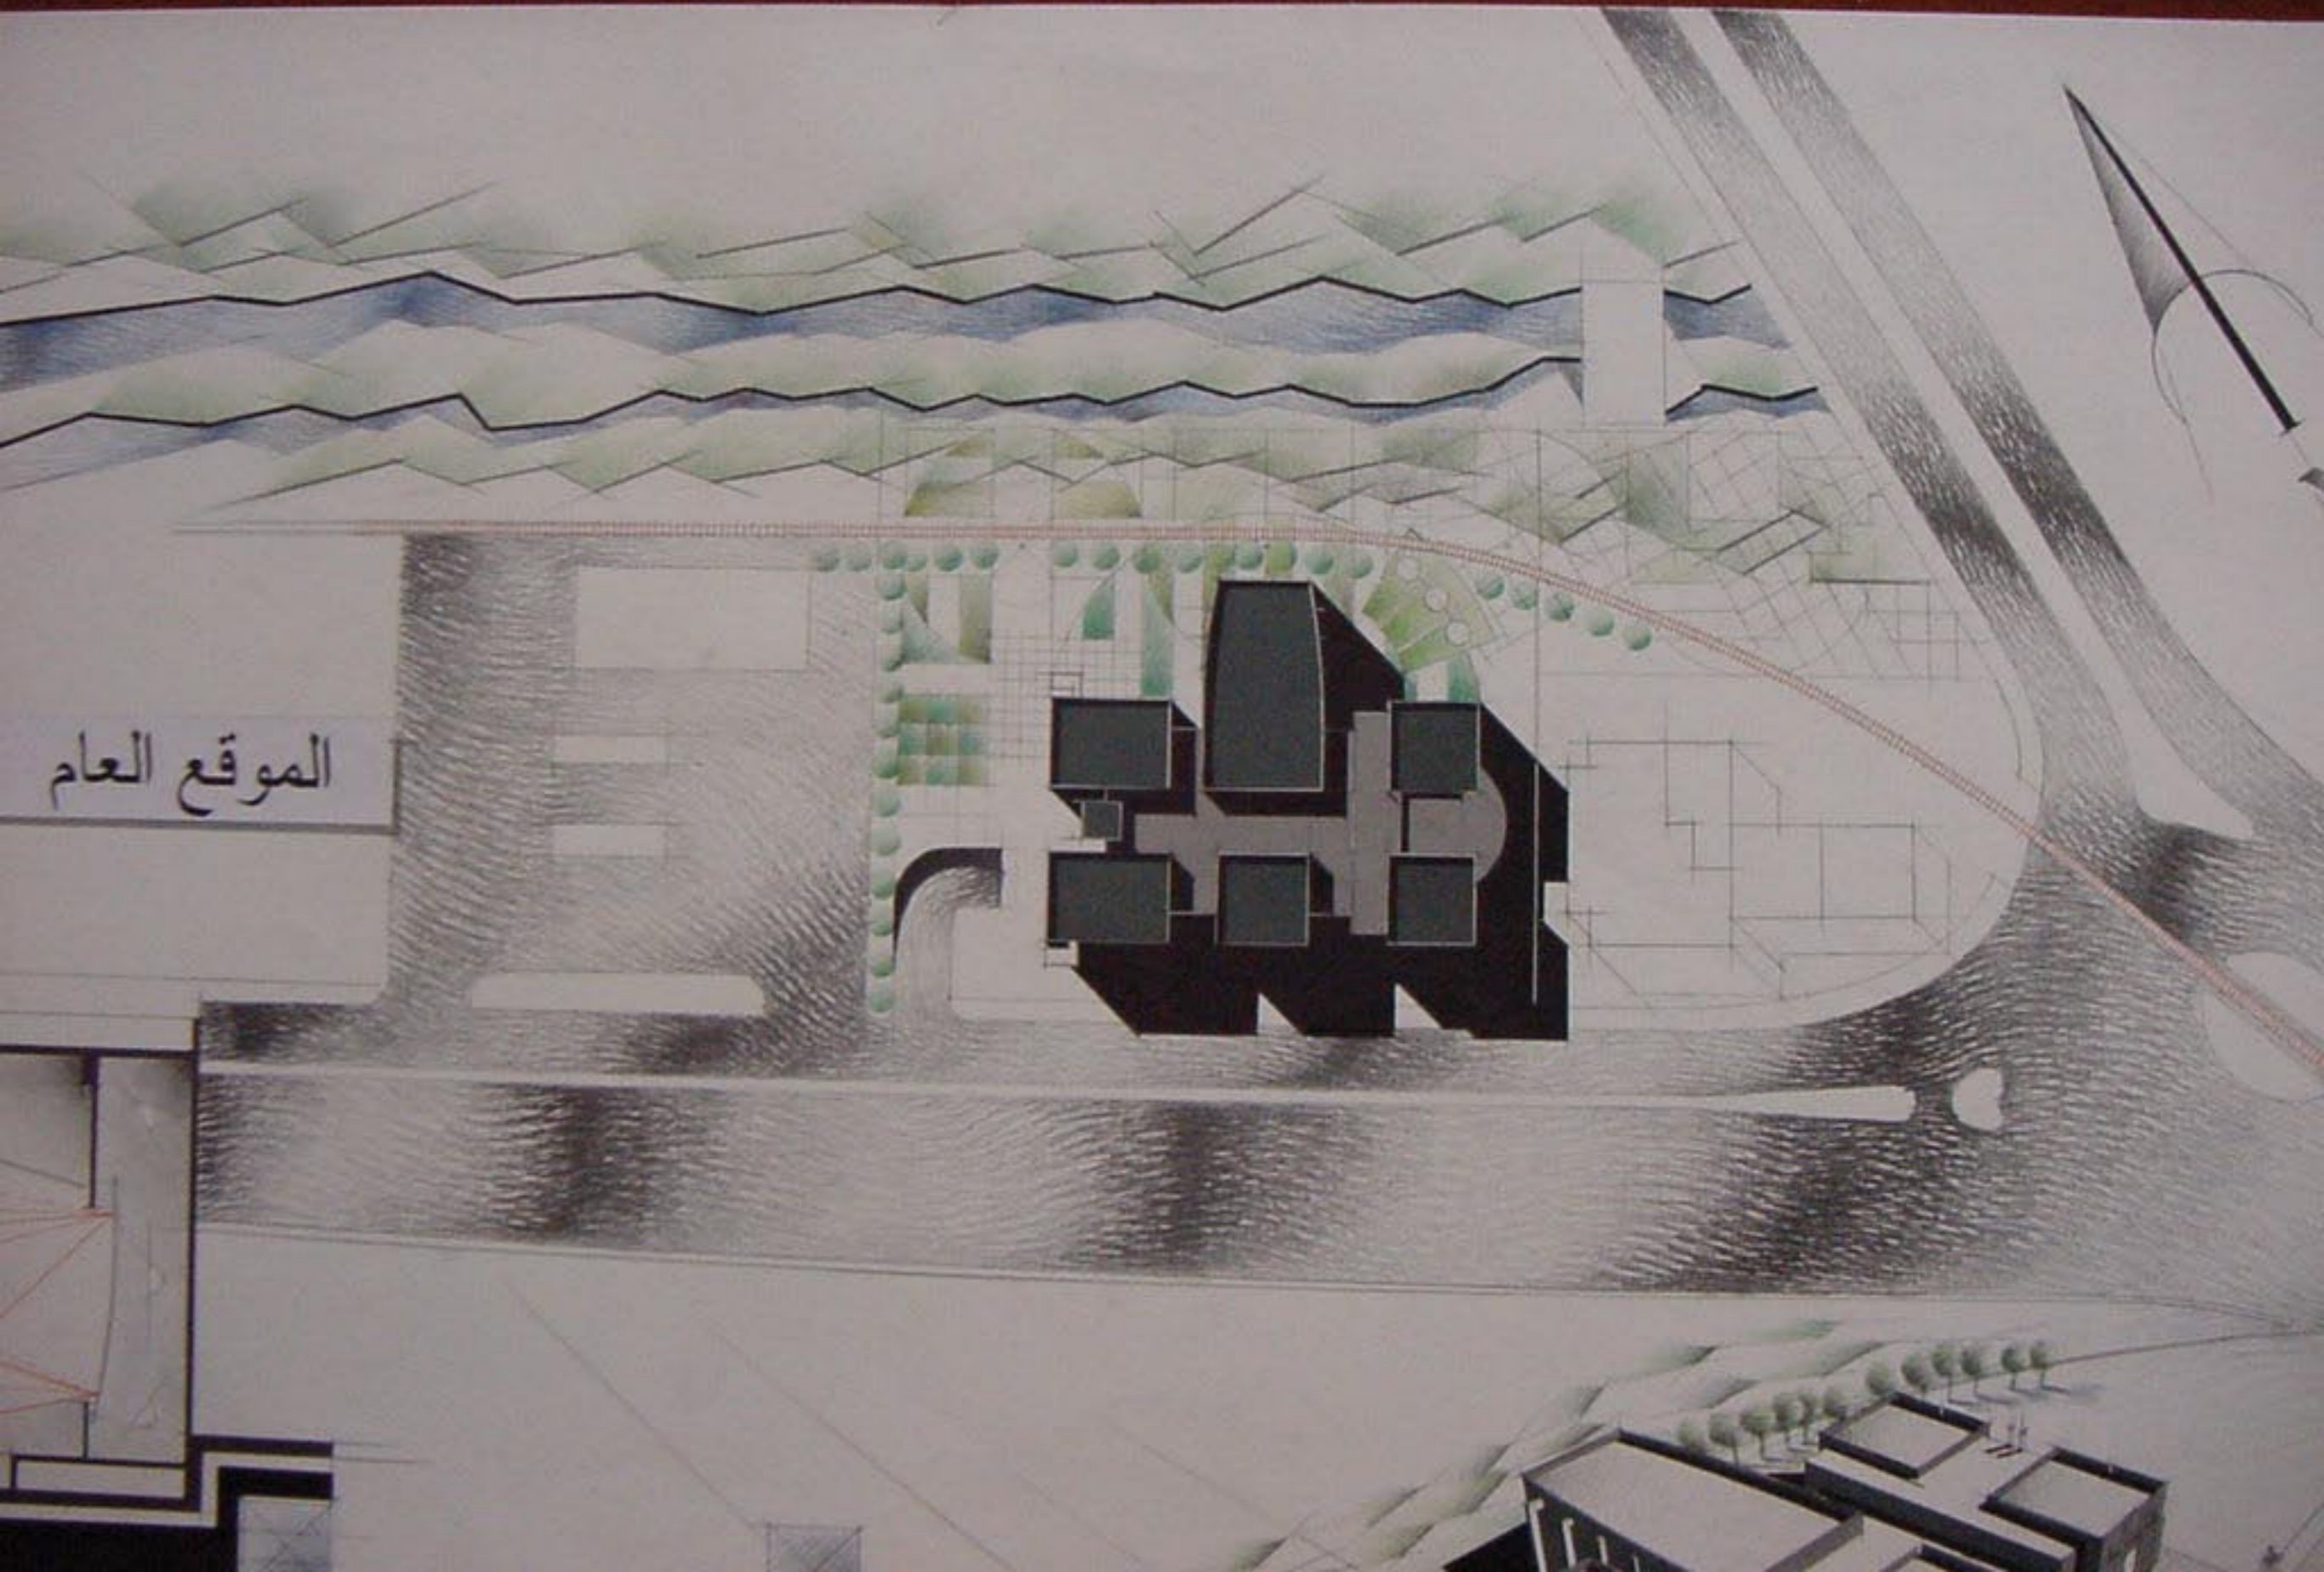


مسقط الطابق الأرضي

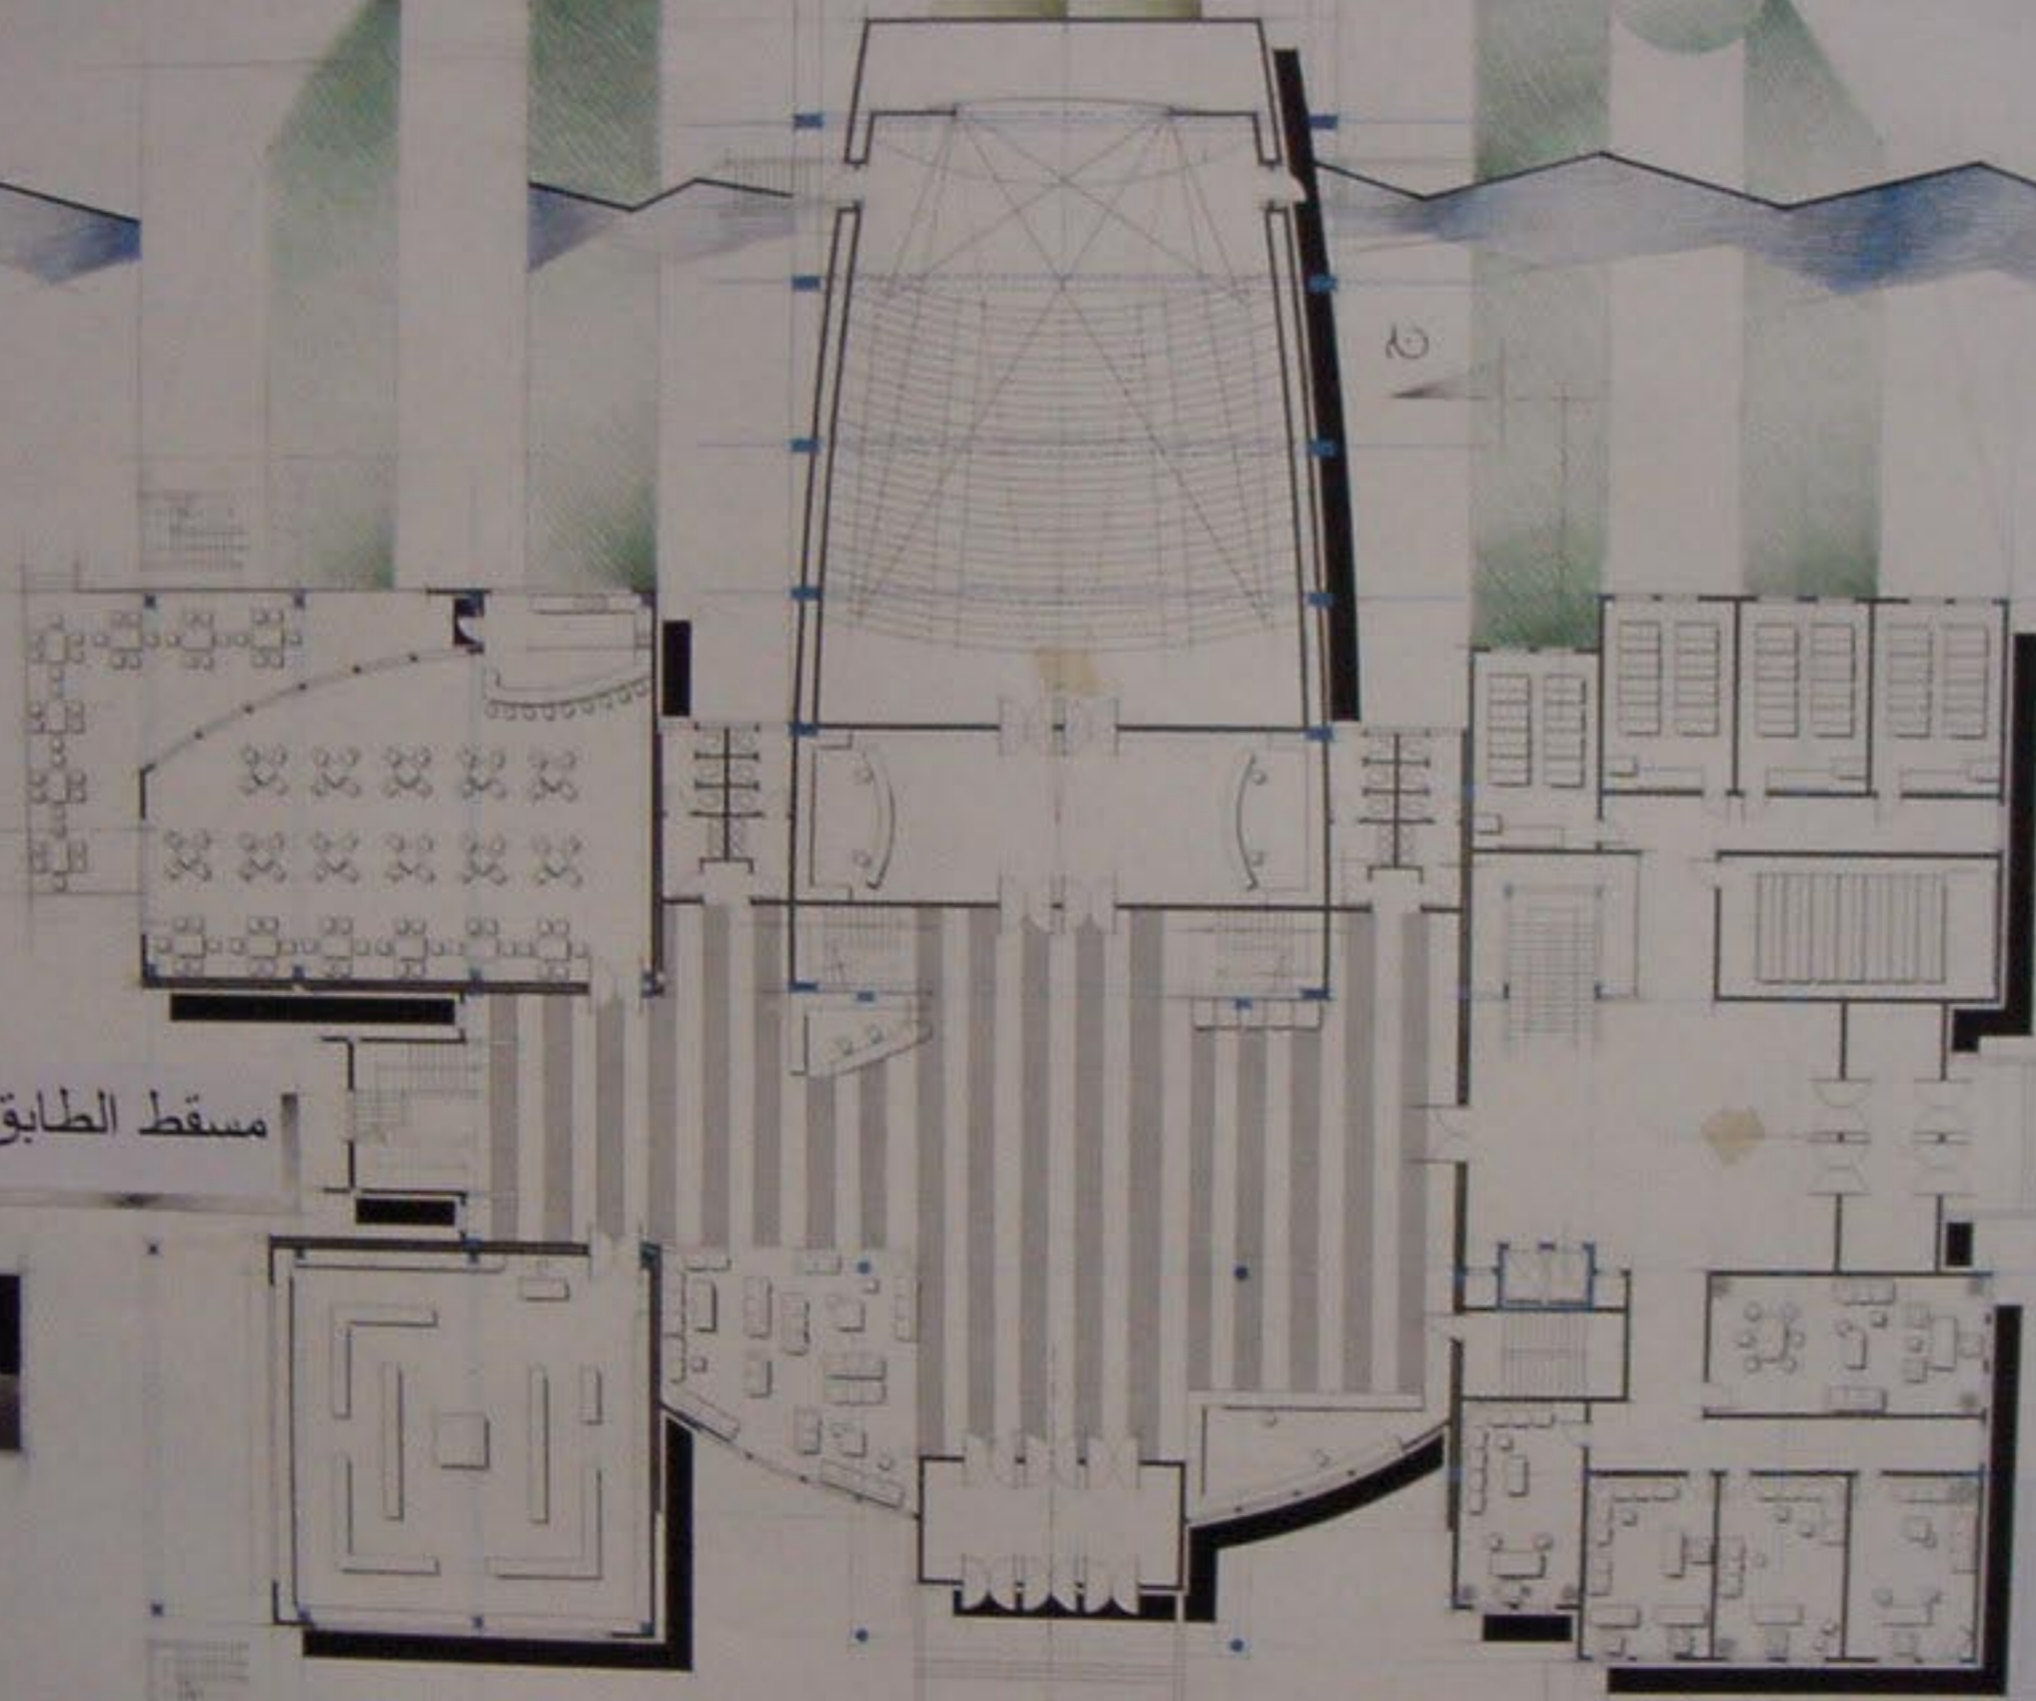


مسقط الطابق الأرضي
مبنى
مبنى
مبنى

Handwritten signature or notes in the bottom right corner.

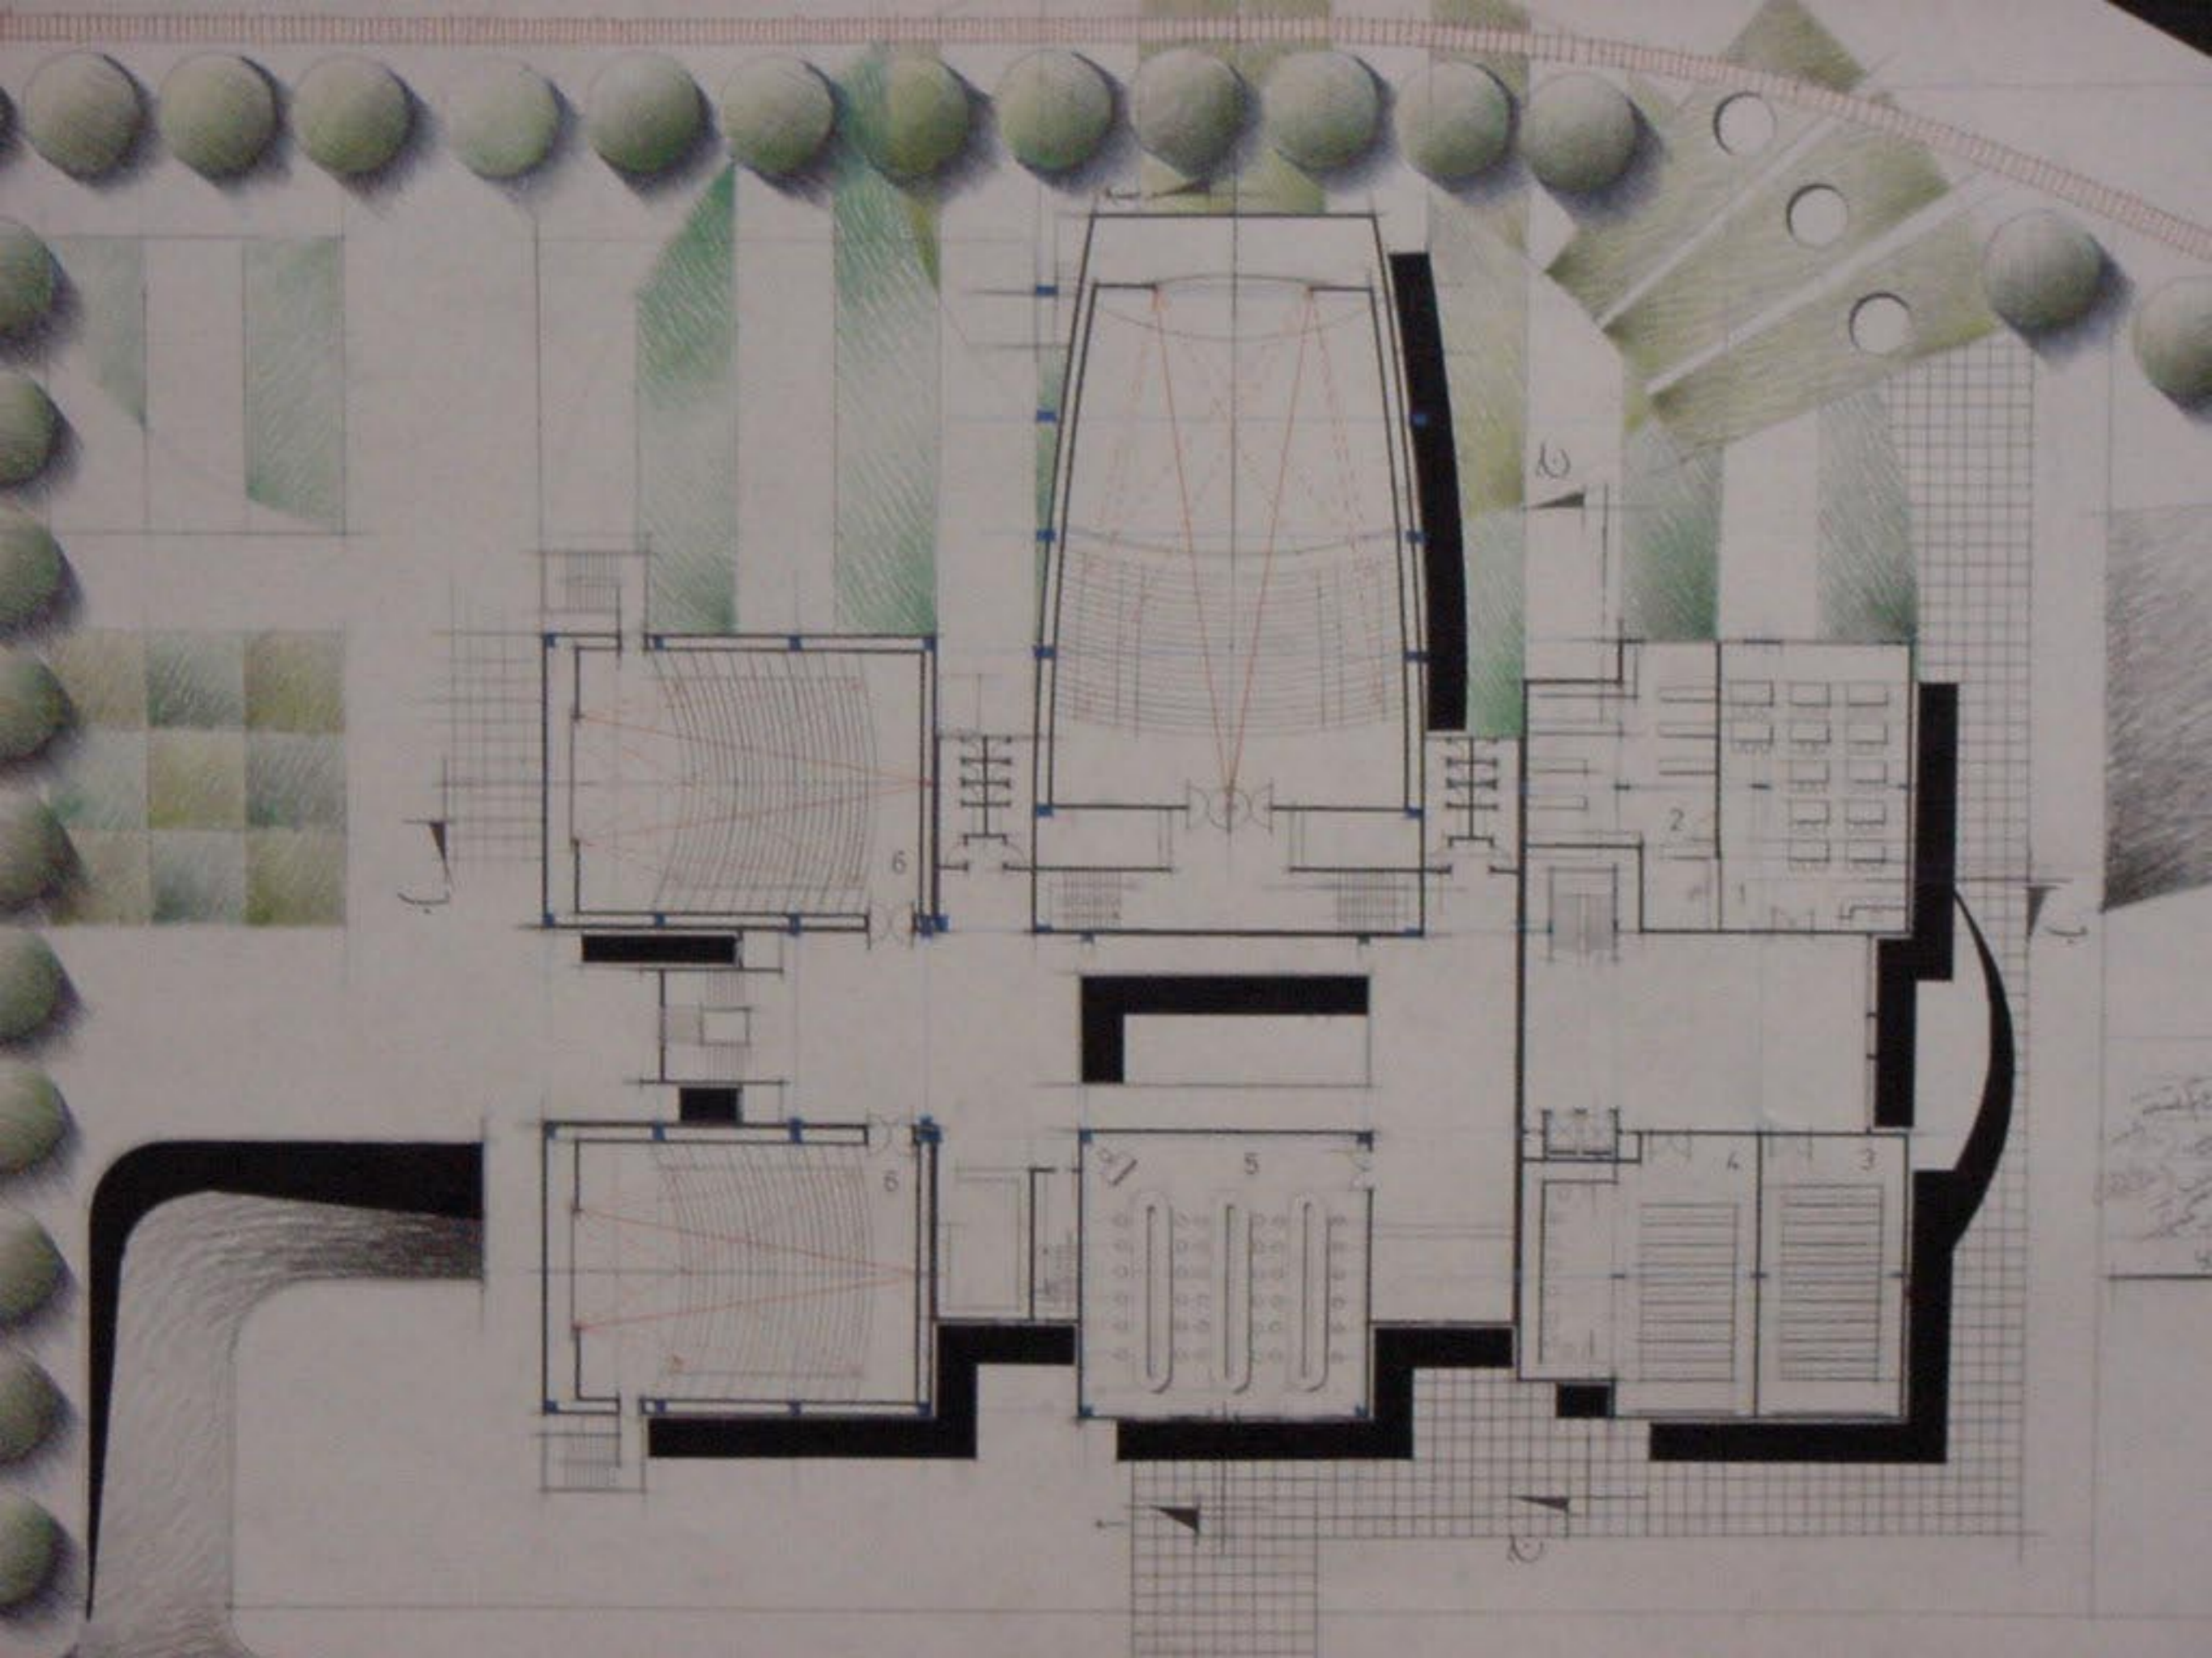


مكتبة	1
مستودع	2
صالة	3
صالة	4
صالة	5
صالة	6

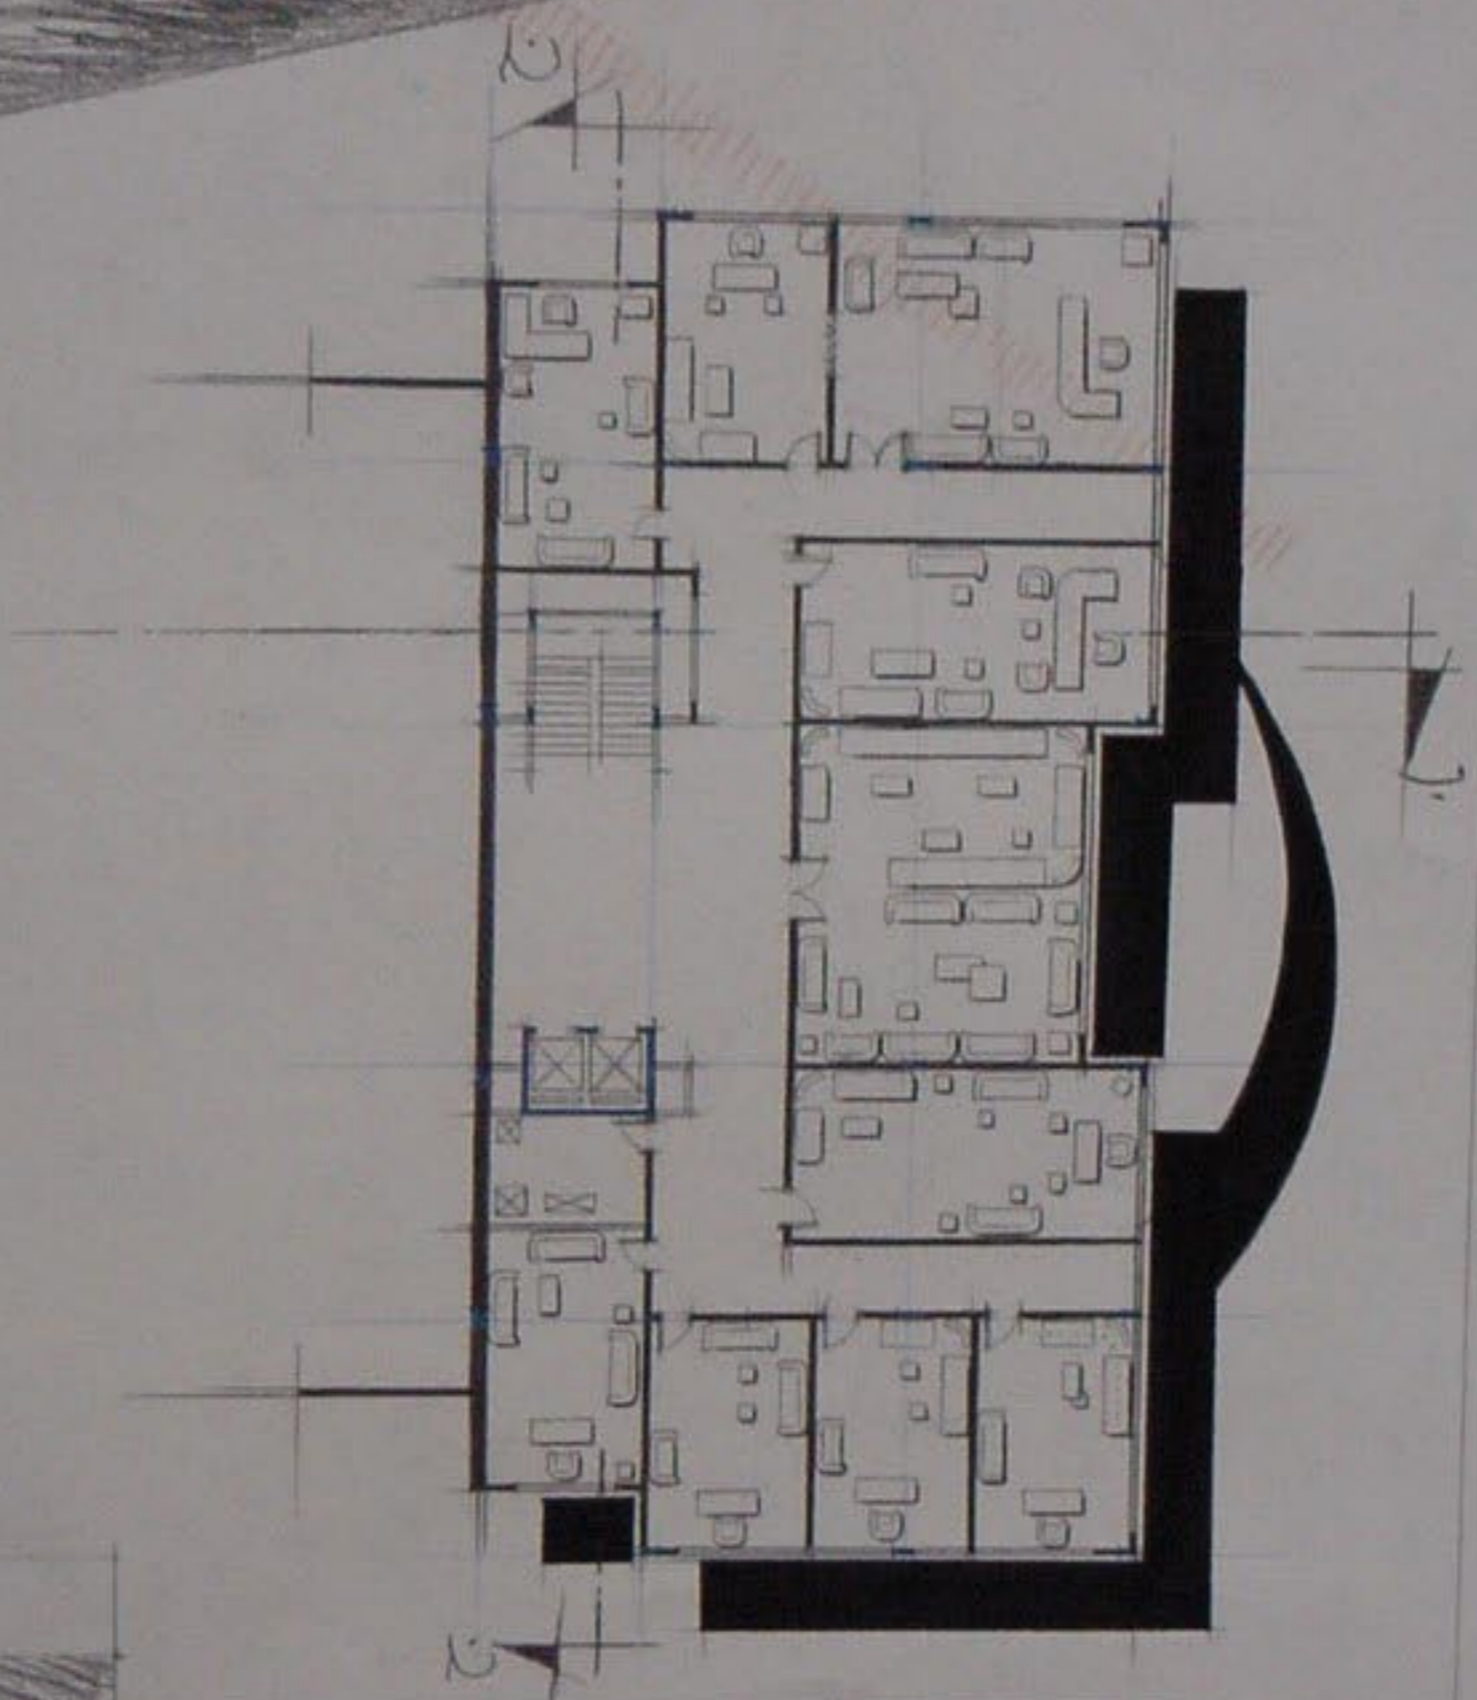


ع:
 معهد سينمائي
 أرض مرآب
 الجمهوري
 قنصر

مسقط الطابق الاداري ١/٢٠٠٠

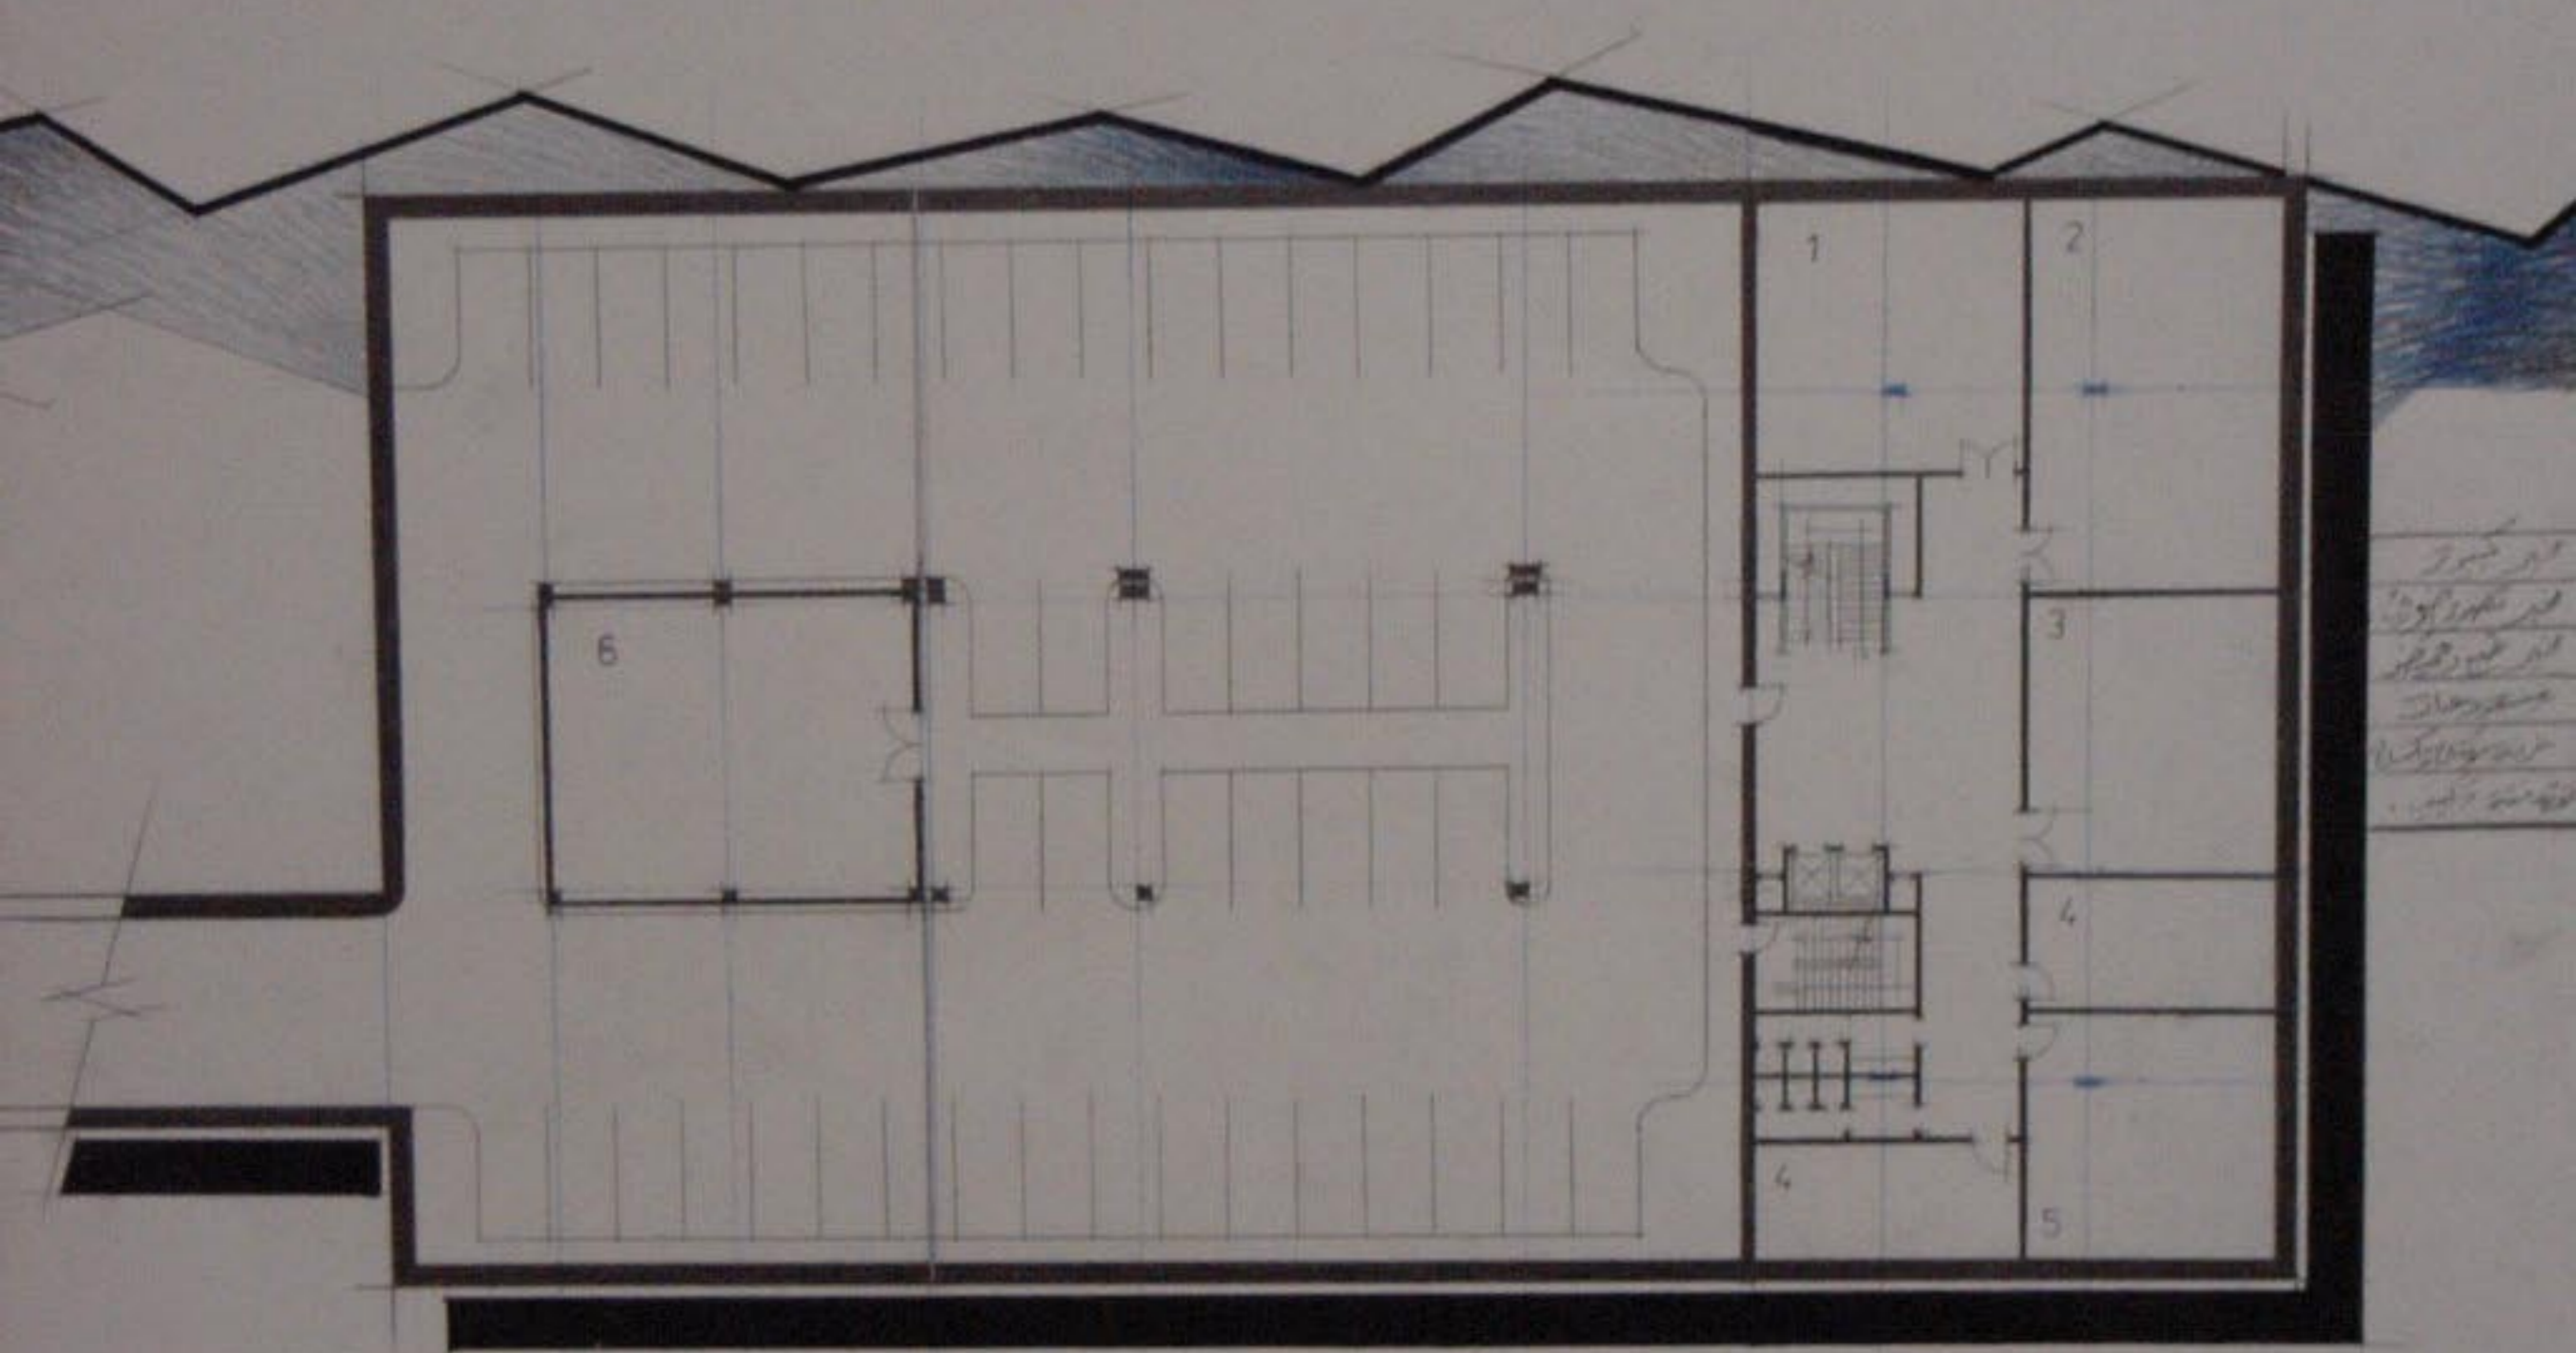



Handwritten notes in Urdu script, likely providing details or specifications for the architectural plan. The text is arranged in a small table-like structure with horizontal lines.

الواجهة الشرقية الشمالية ١/١٠٠


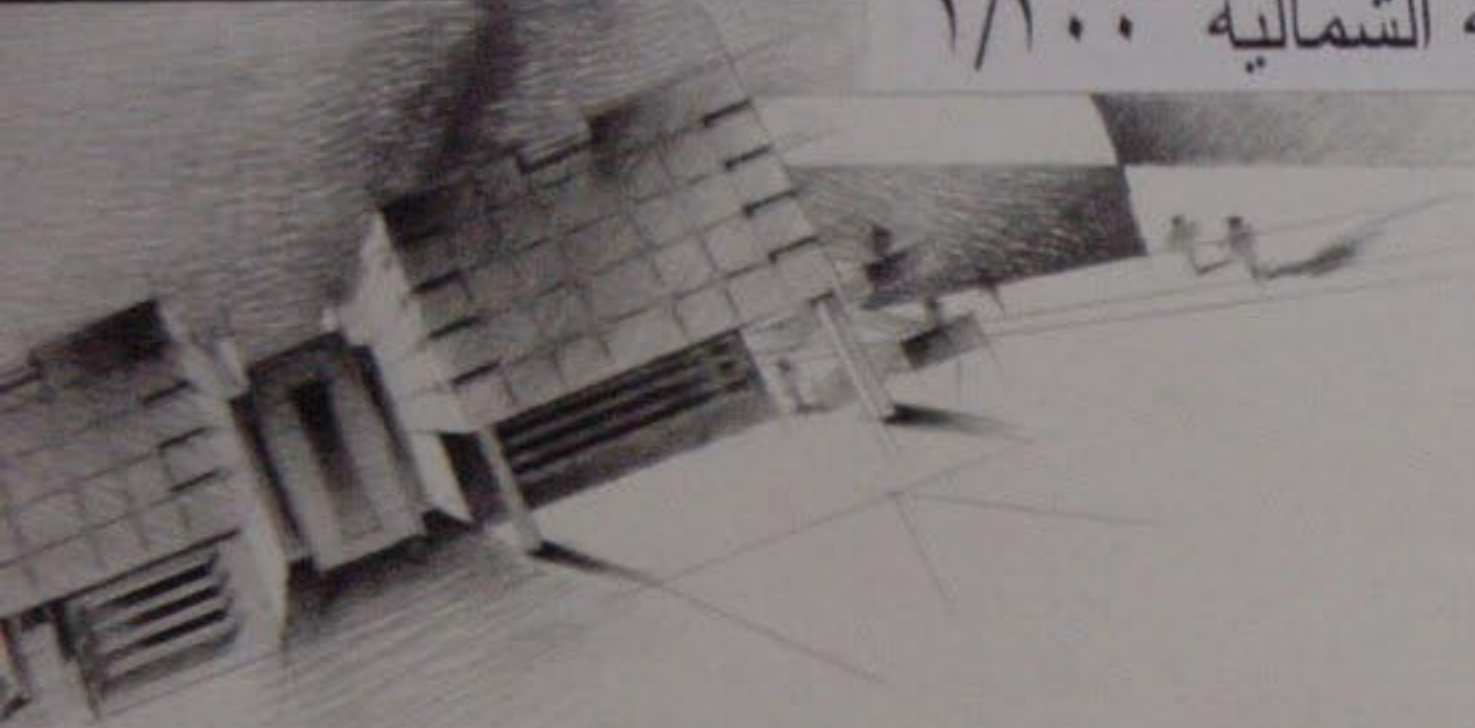



الواجهة الغربية الجنوبية ١/١٠٠

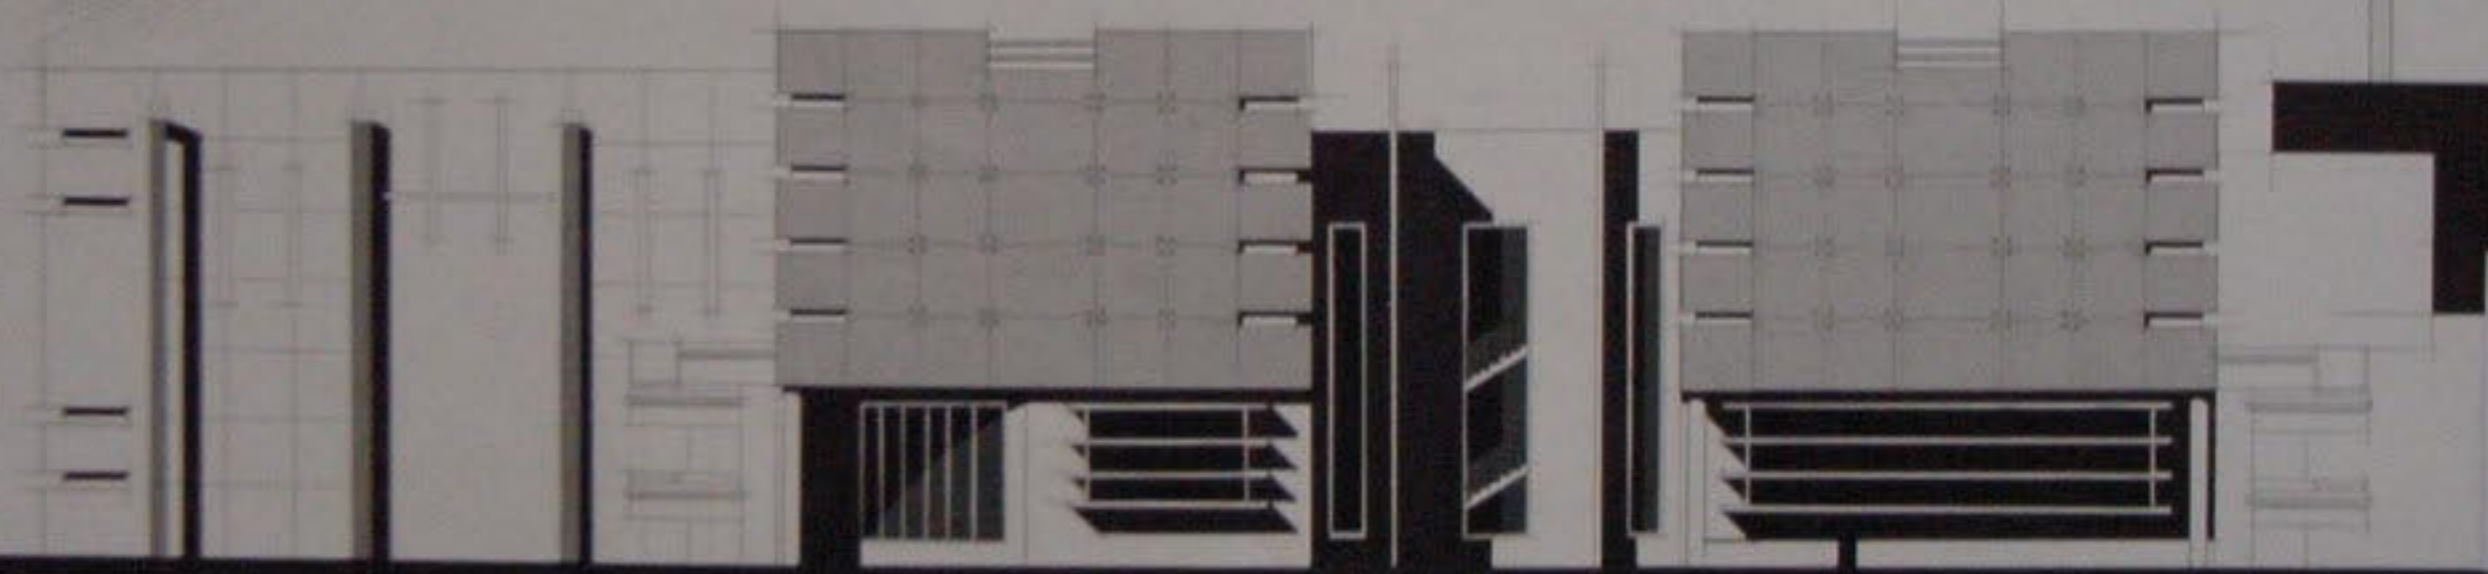

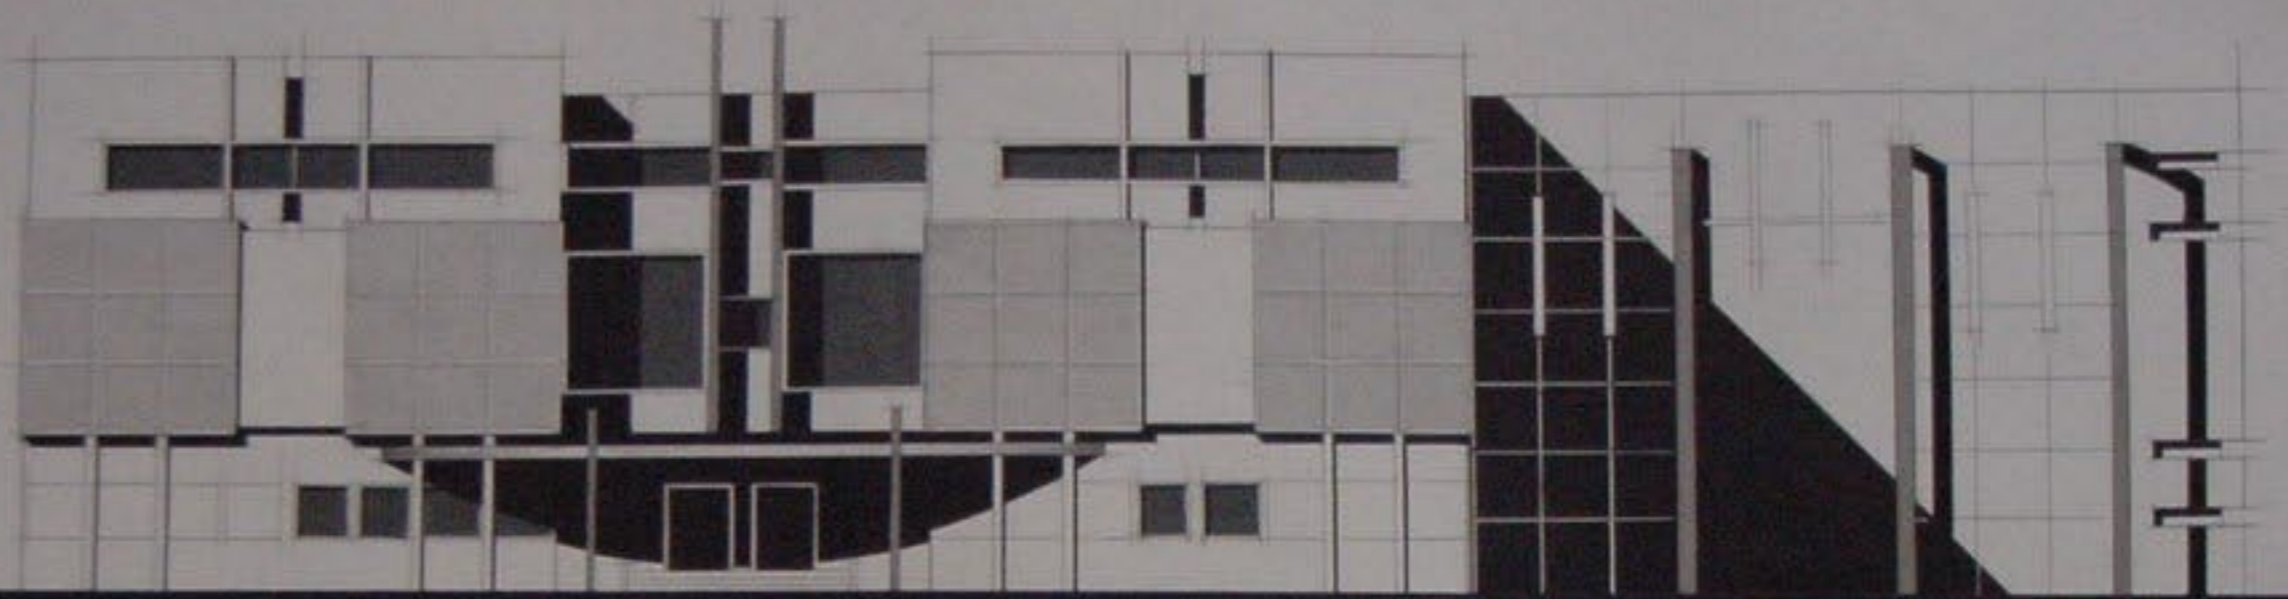


الواجهة الشرقية الشمالية ١/١٠٠

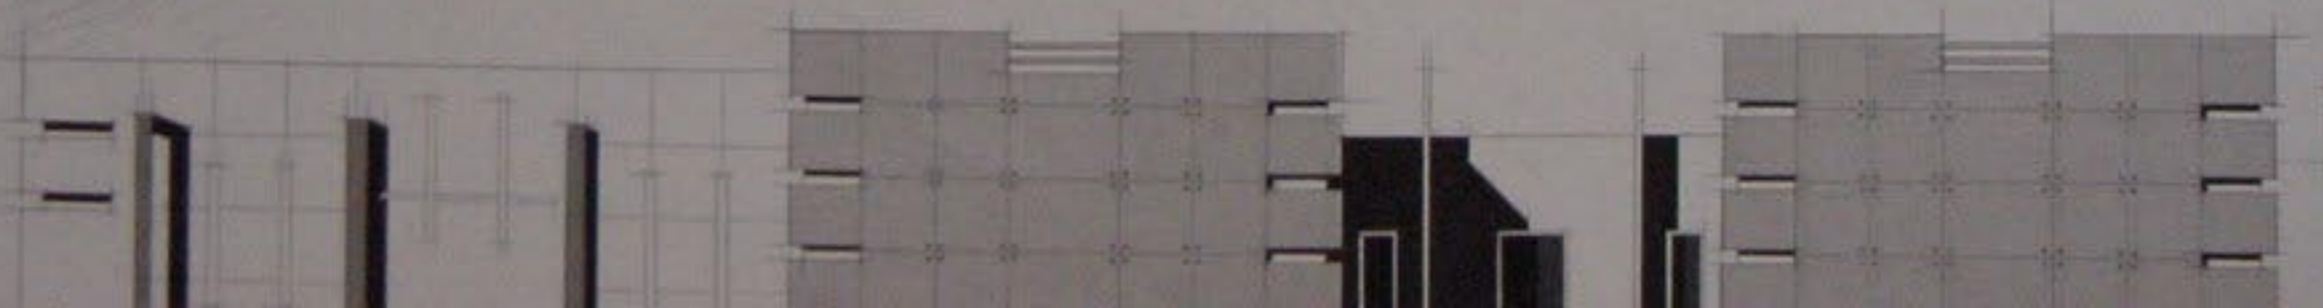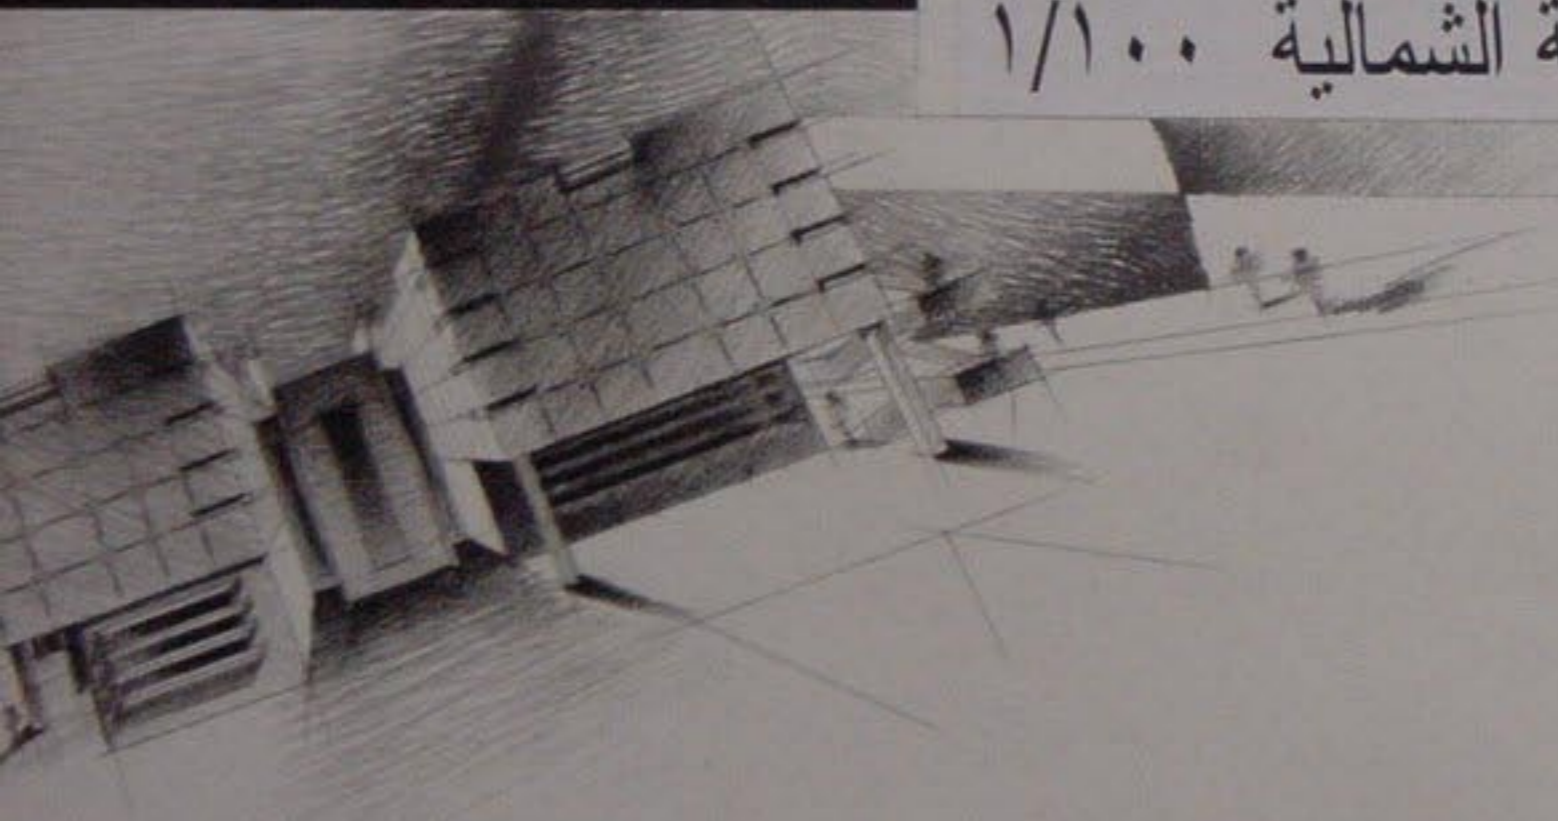

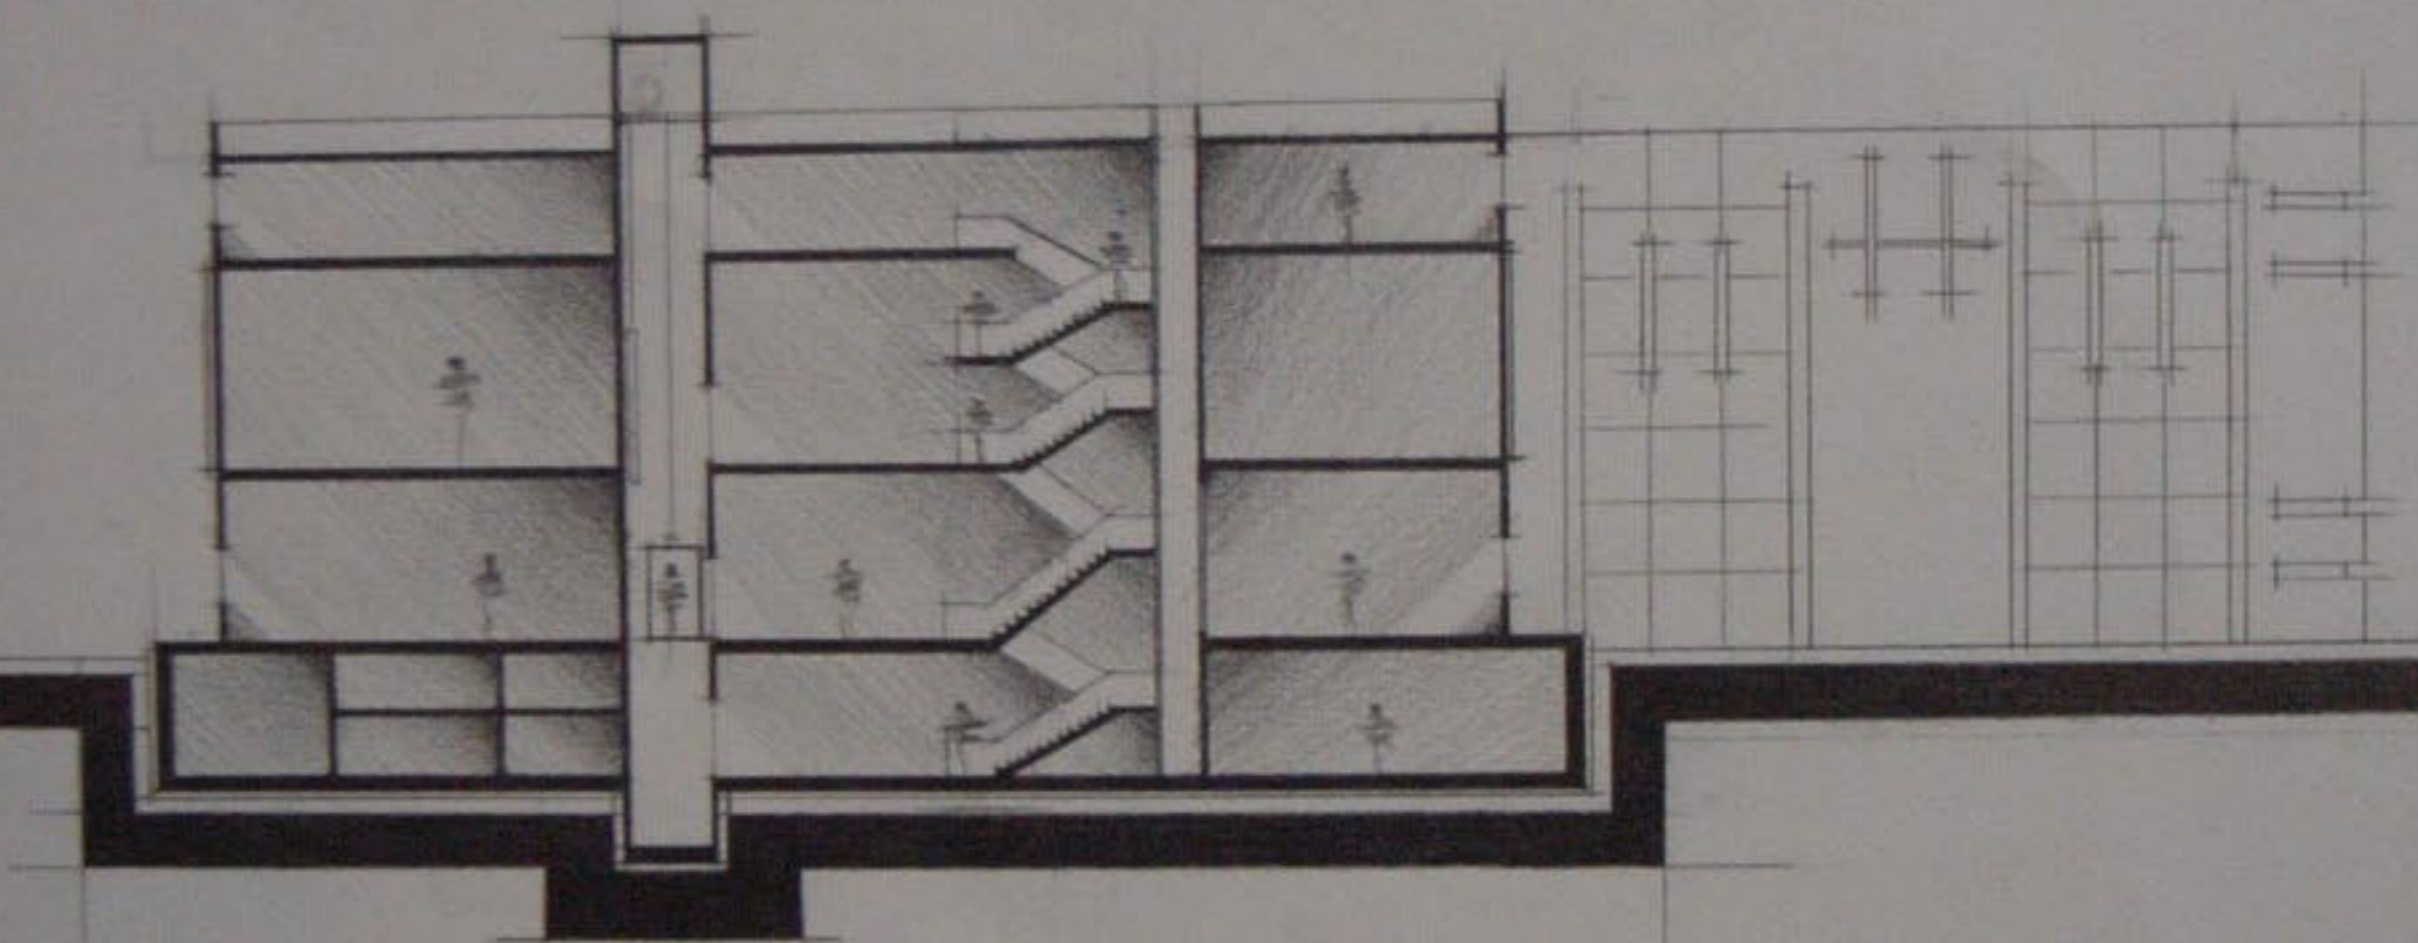


المقطع ١/٢


جهة الجنوبية الغربية ١/١٠٠

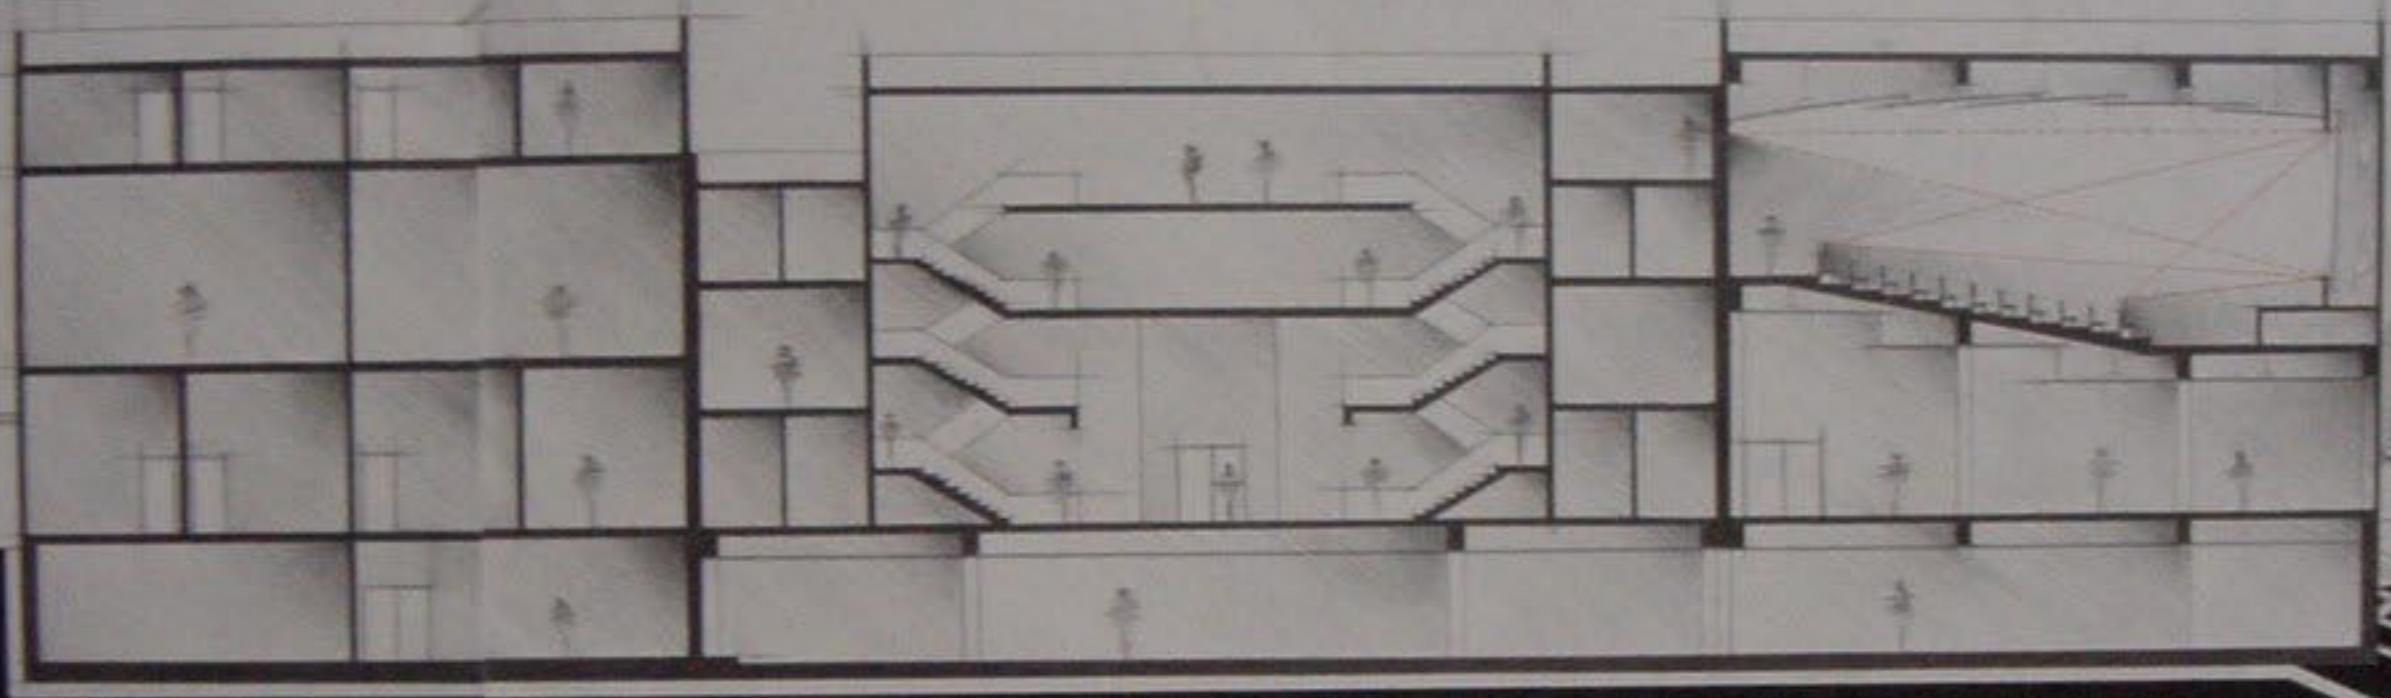


المقطع ب ب ١/١٠٠

اسم المشروع
تاريخ
محل
مهندس
رقم
ملاحظات

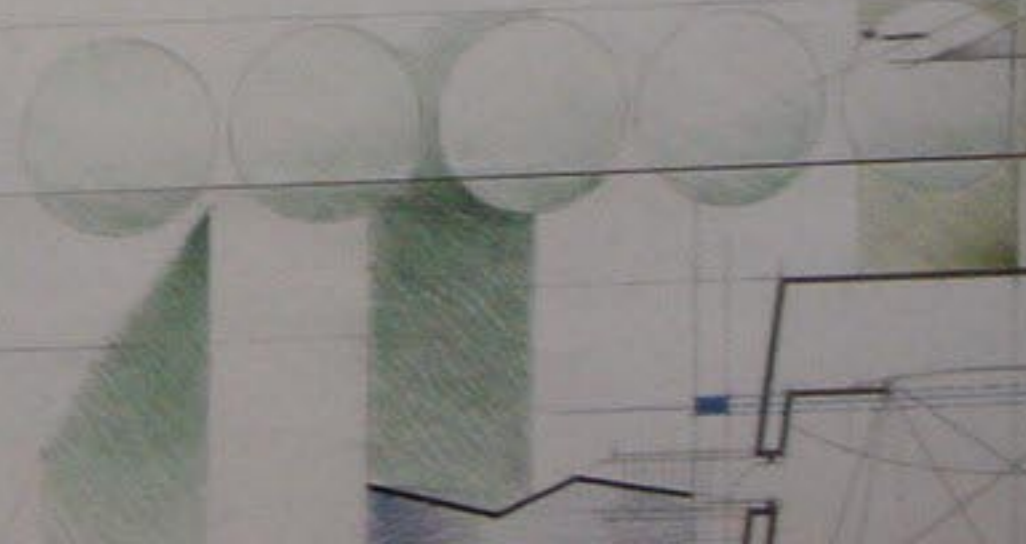

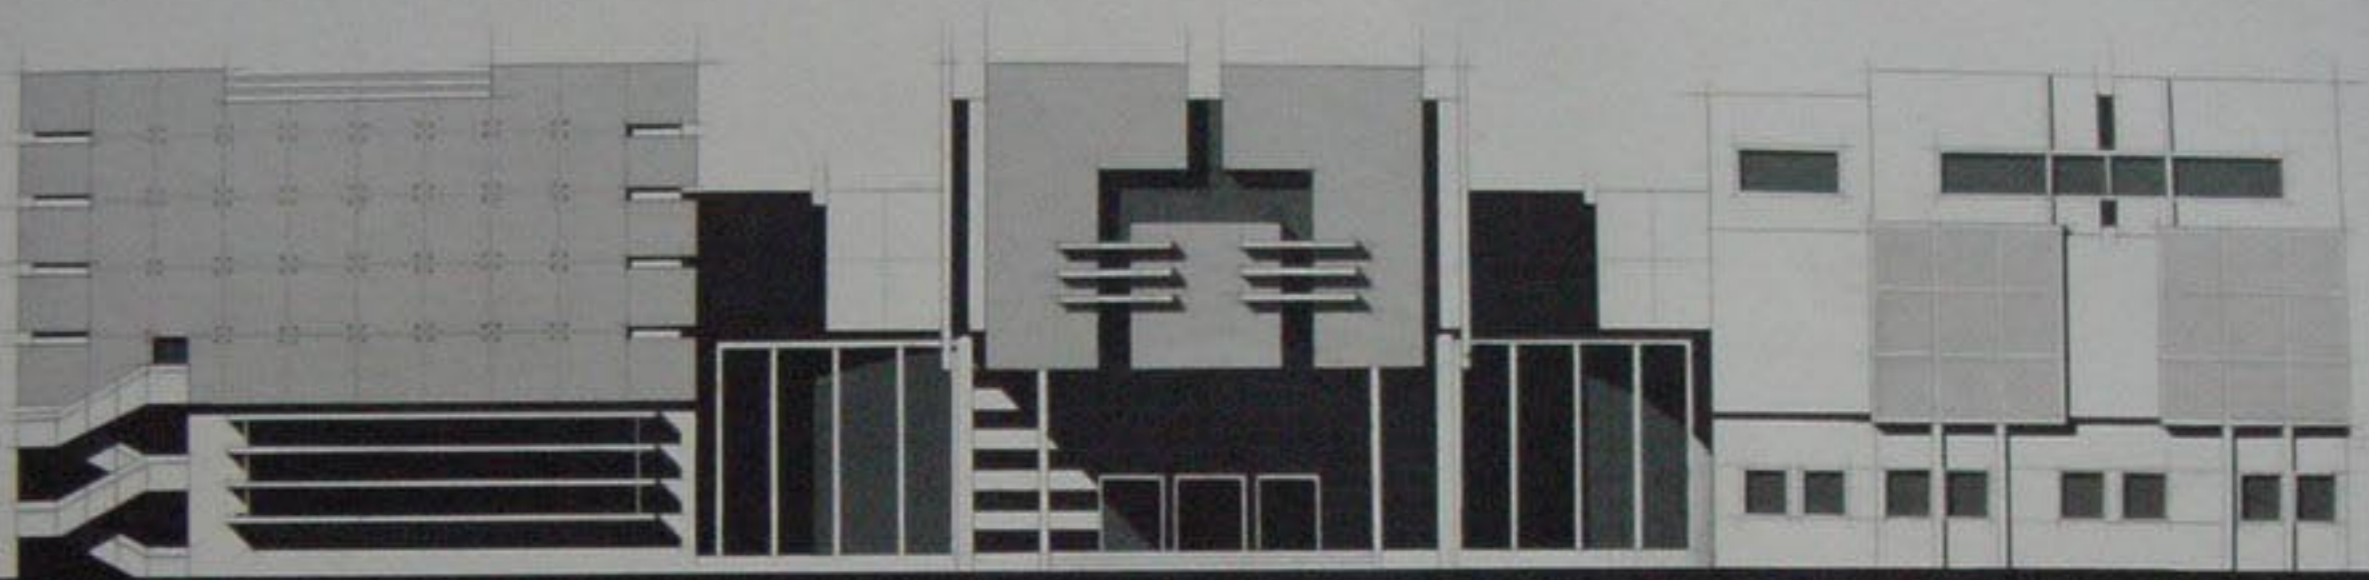


الواجهة الجنوبية الغربية ١/١٠٠

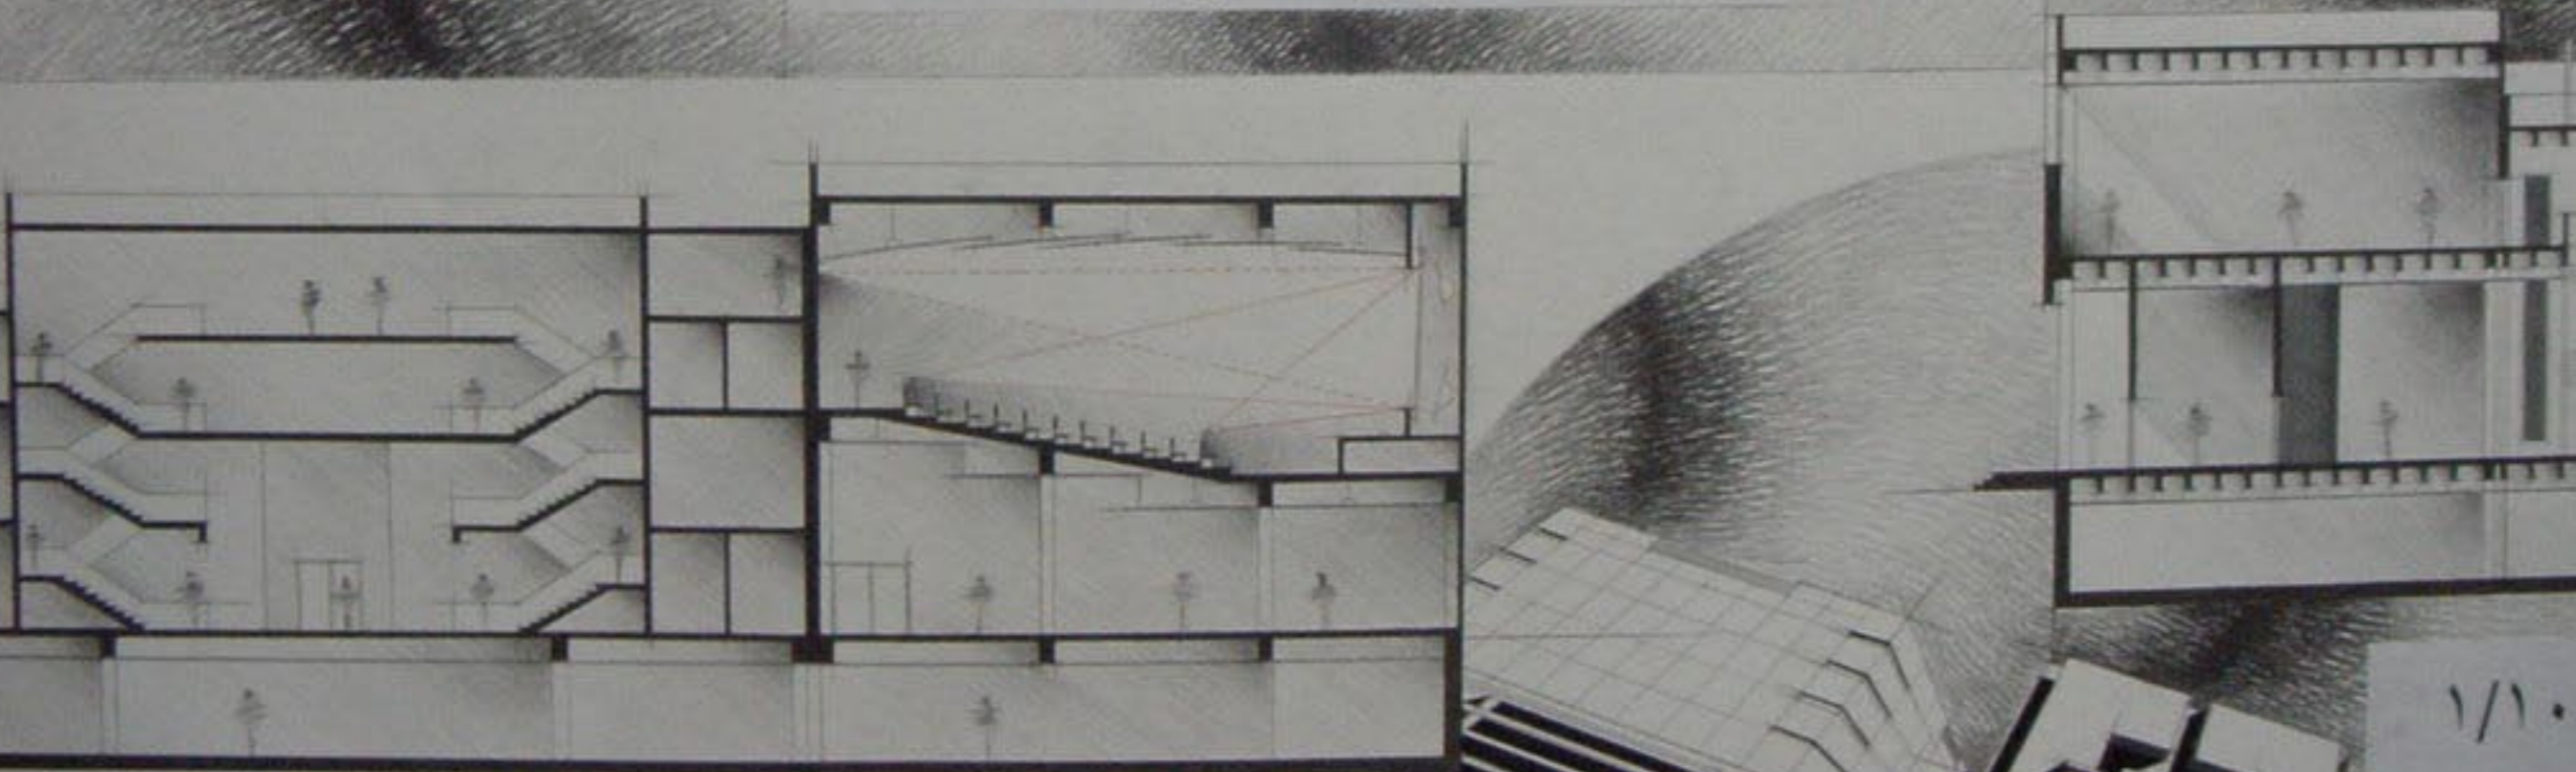

المقطع ب ب ١/١٠٠

١/١٠٠

الموقع العام ١/٥٠٠

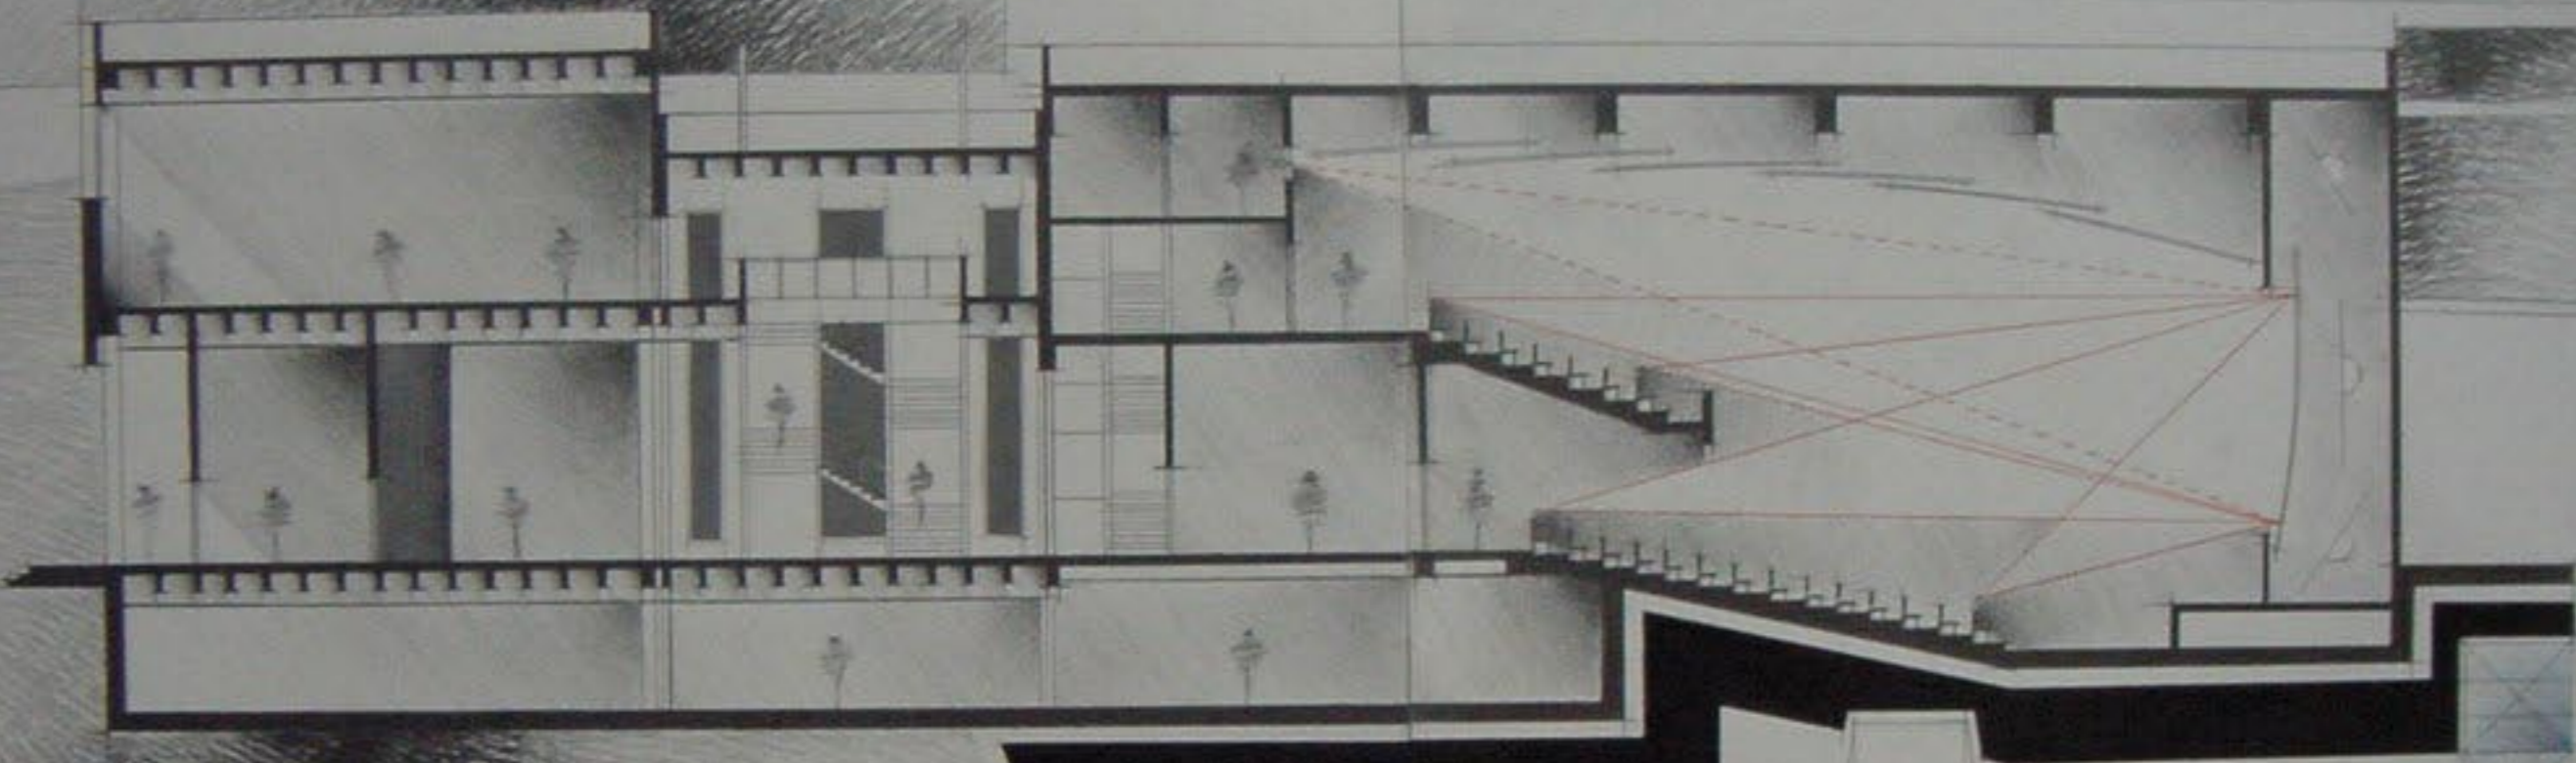



المقطع أ أ ١/١٠٠

اسم المشروع	تورث
نادي ومعهد سيماني	تخرج
على أرض مرآب	تورث
القصر الجمهوري	٢٠٠١
تاريخ	٣
تسليم المشروع	



- أ. م. سمور

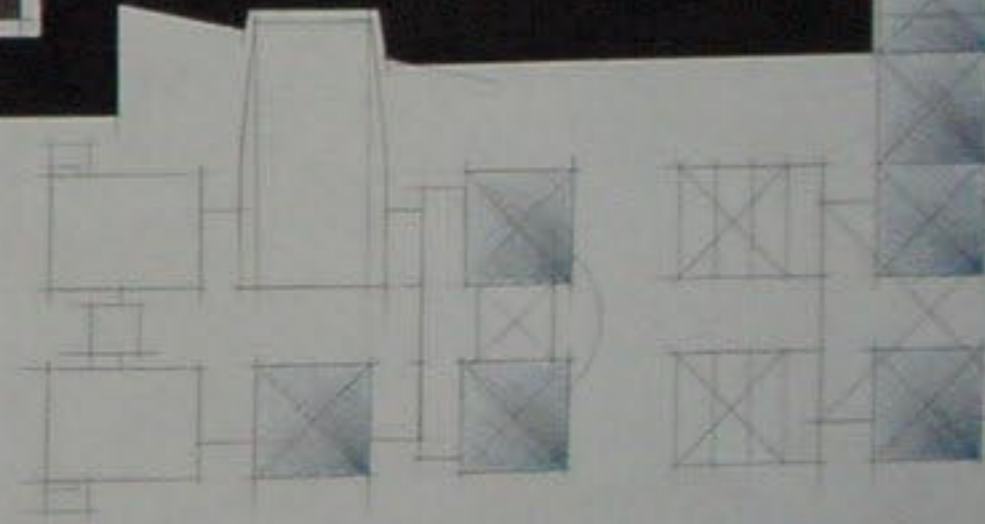

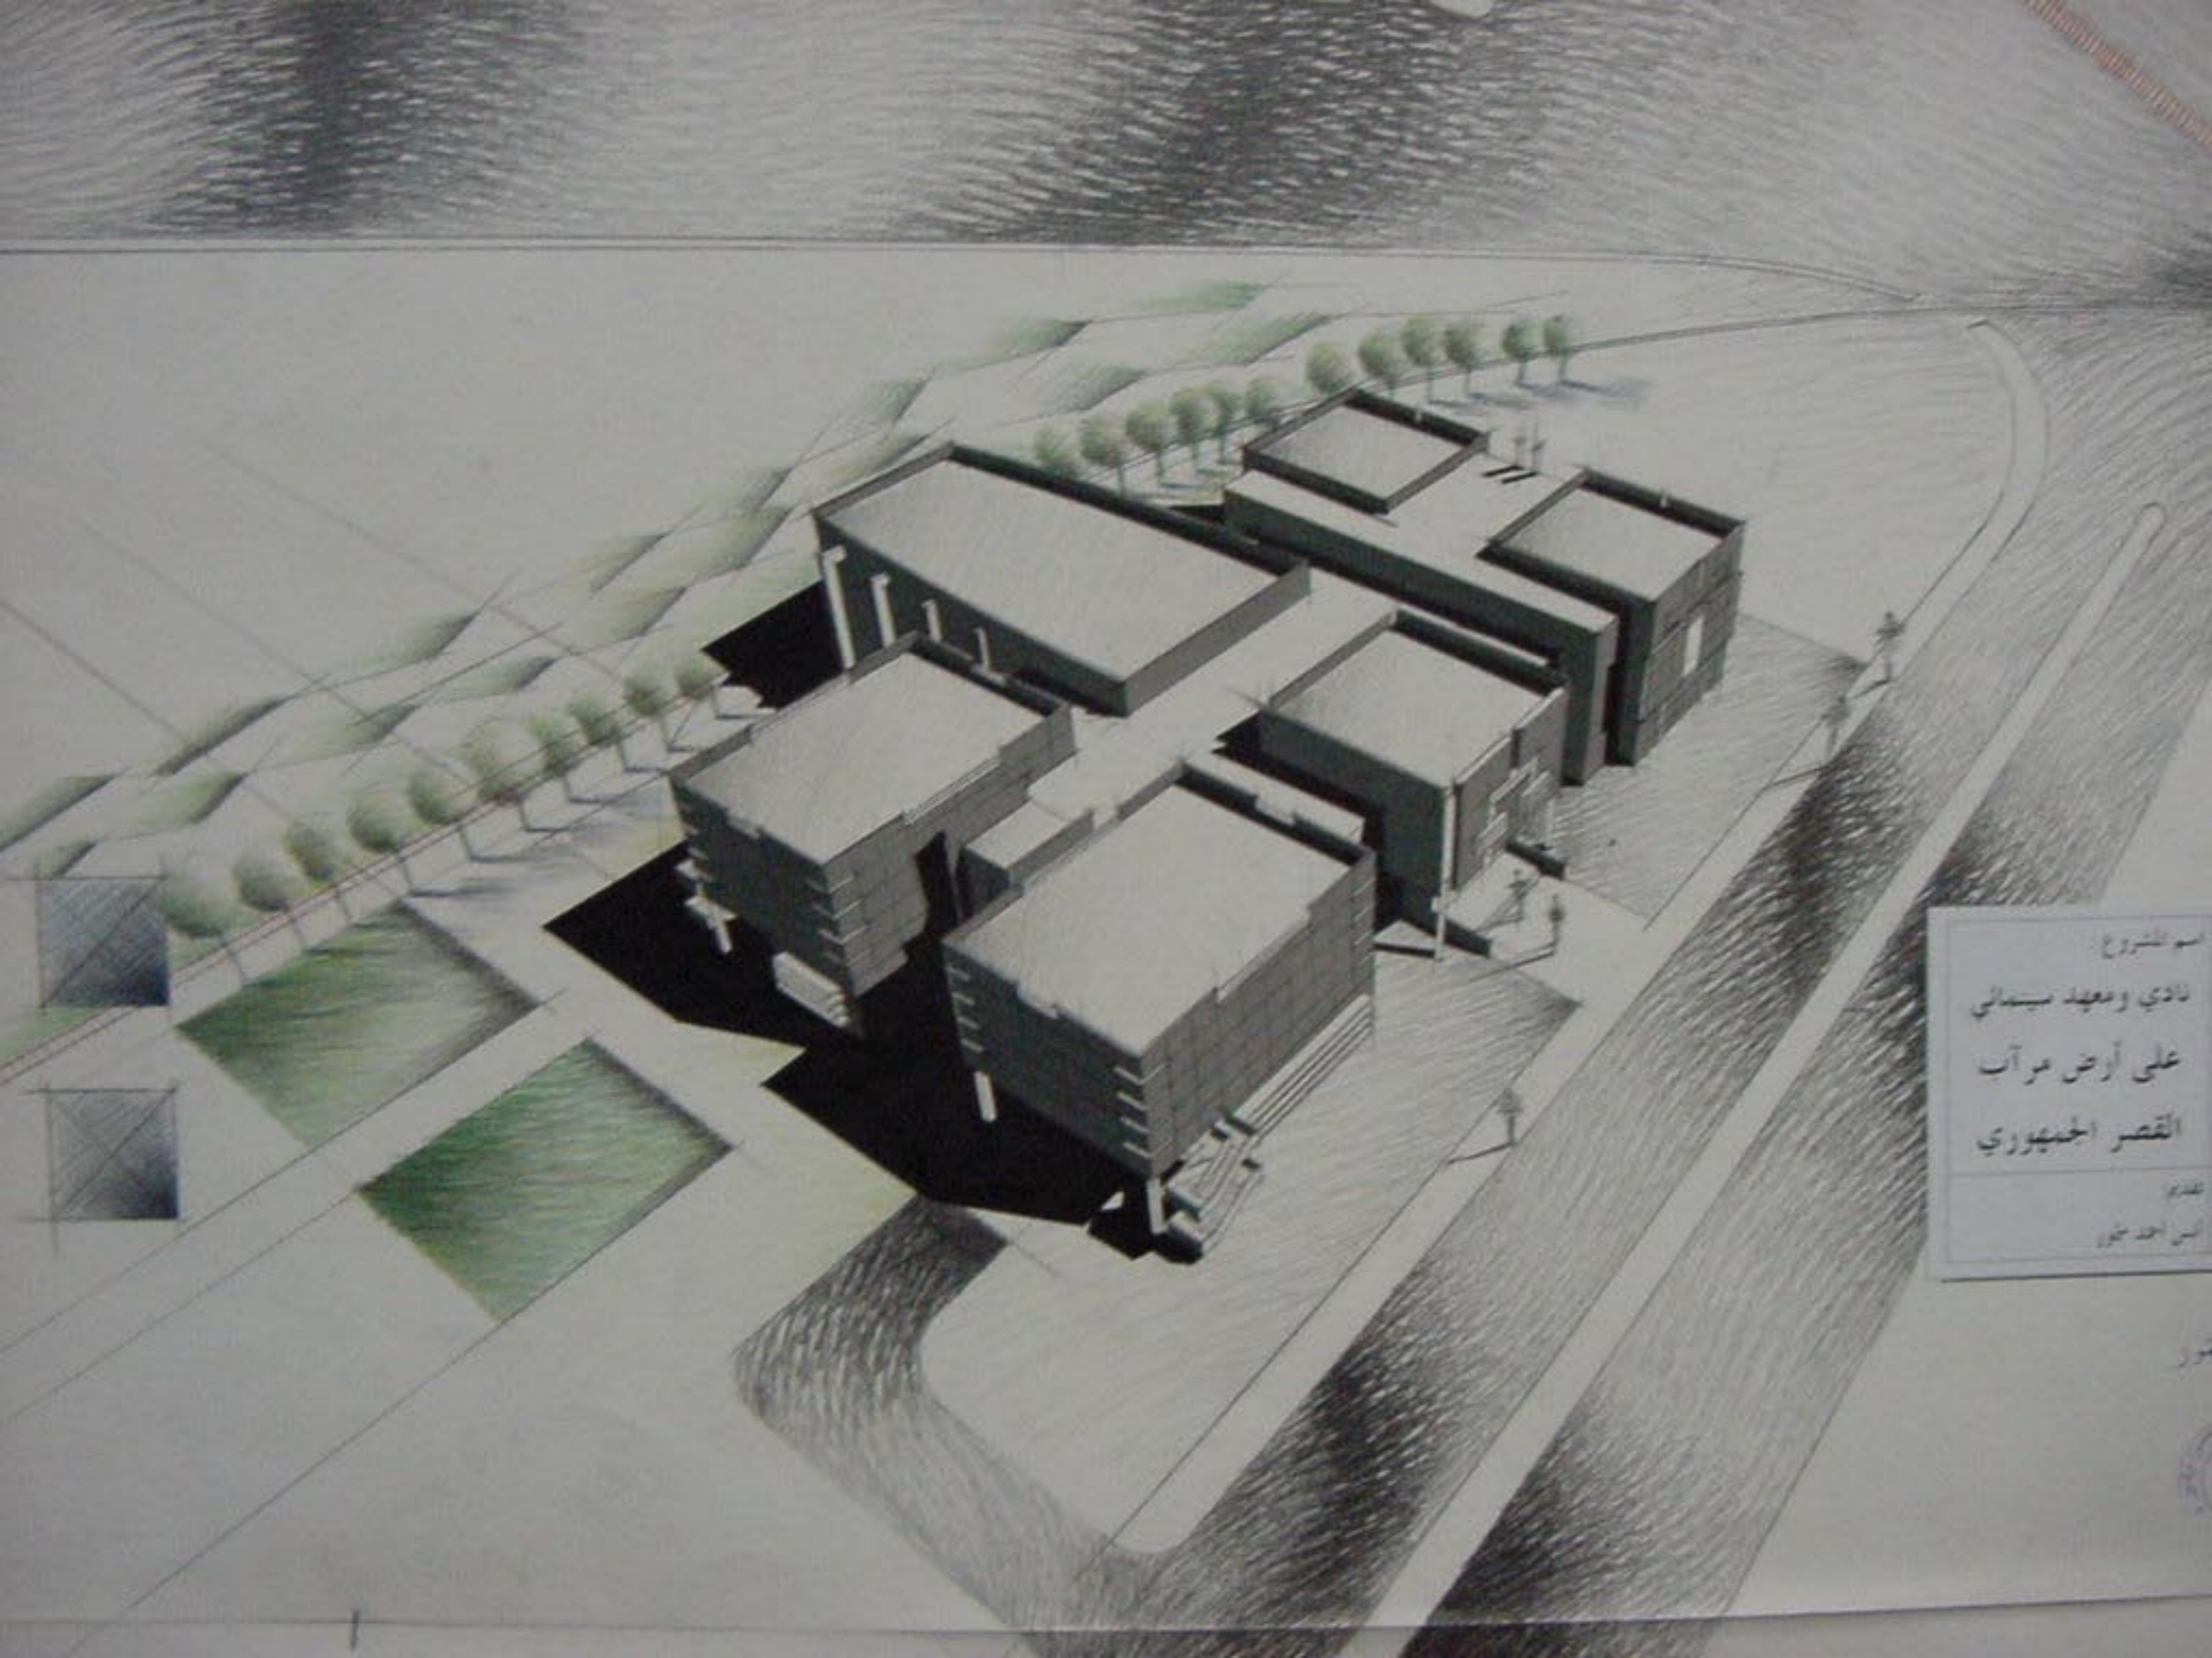

اسم المشروع
نادي ومعهد سيداني
على أرض مرآب
القصر الجمهوري
تصميم
السيد احمد بنور

